



01 PLANTA BAIXA
ESCALA: 1/100

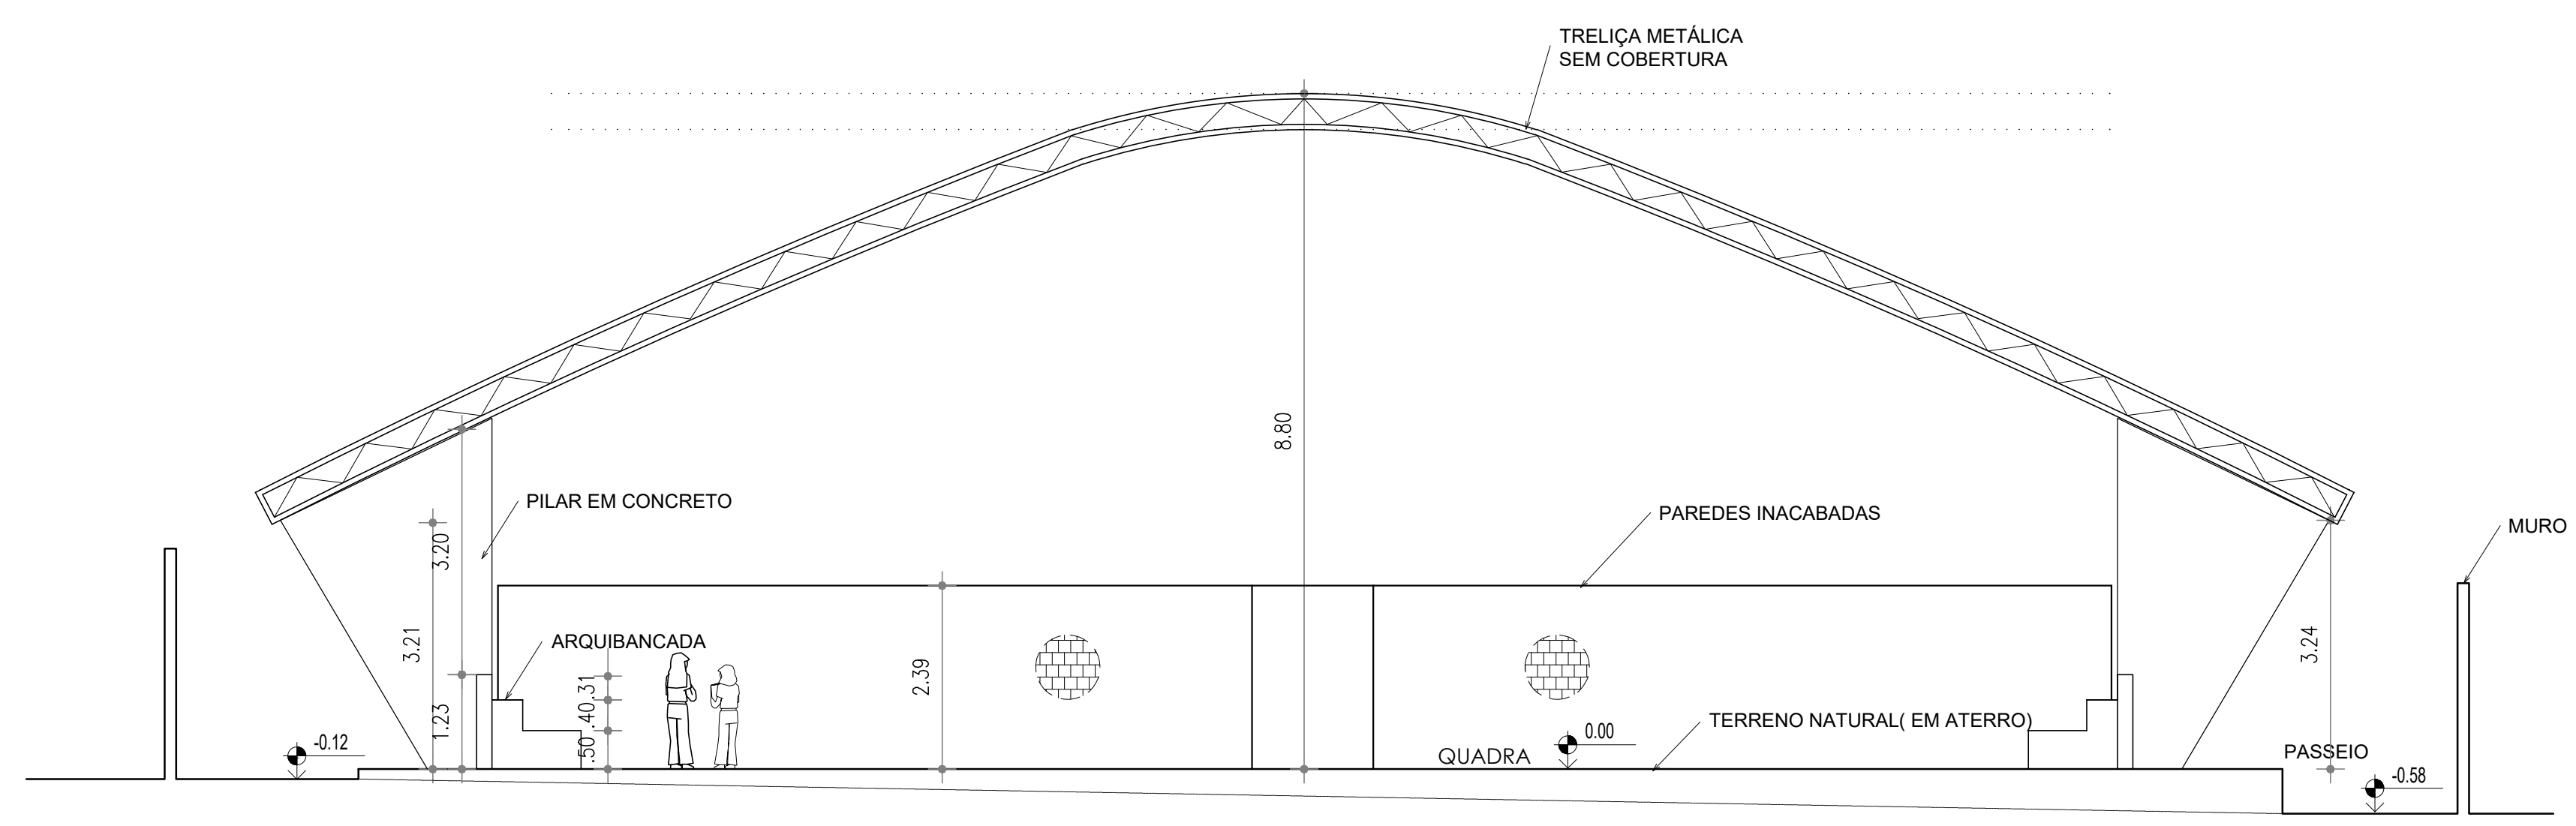

02 CORTE TRANSVERSAL
ESCALA: 1/100

PROJETO PADRÃO - FNDE			
MUNICÍPIO - UF:			
PROPRIETÁRIO:			
ENDEREÇO:			
PROPRIETÁRIO			
RESP. TÉCNICO			
CREA			
DLFO		CREA	
		ARTHUR COSTA MEDEIROS ARQUITETO E URBANISTA CAU Nº A172900-4	
		RA	
OBSERVAÇÕES:			
QUADRA COBERTA COM VESTIÁRIO PROJETO ARQUITETÔNICO			
COORDENAÇÃO CGEST - Coordenação Geral de Infraestrutura Eduacional		QUADRA COBERTA PLANTA BAIXA E CORTE LEVANTAMENTO ARQUITETONICO	
FORMATO A1 (841 X 594)		PRANCHA 01/07	

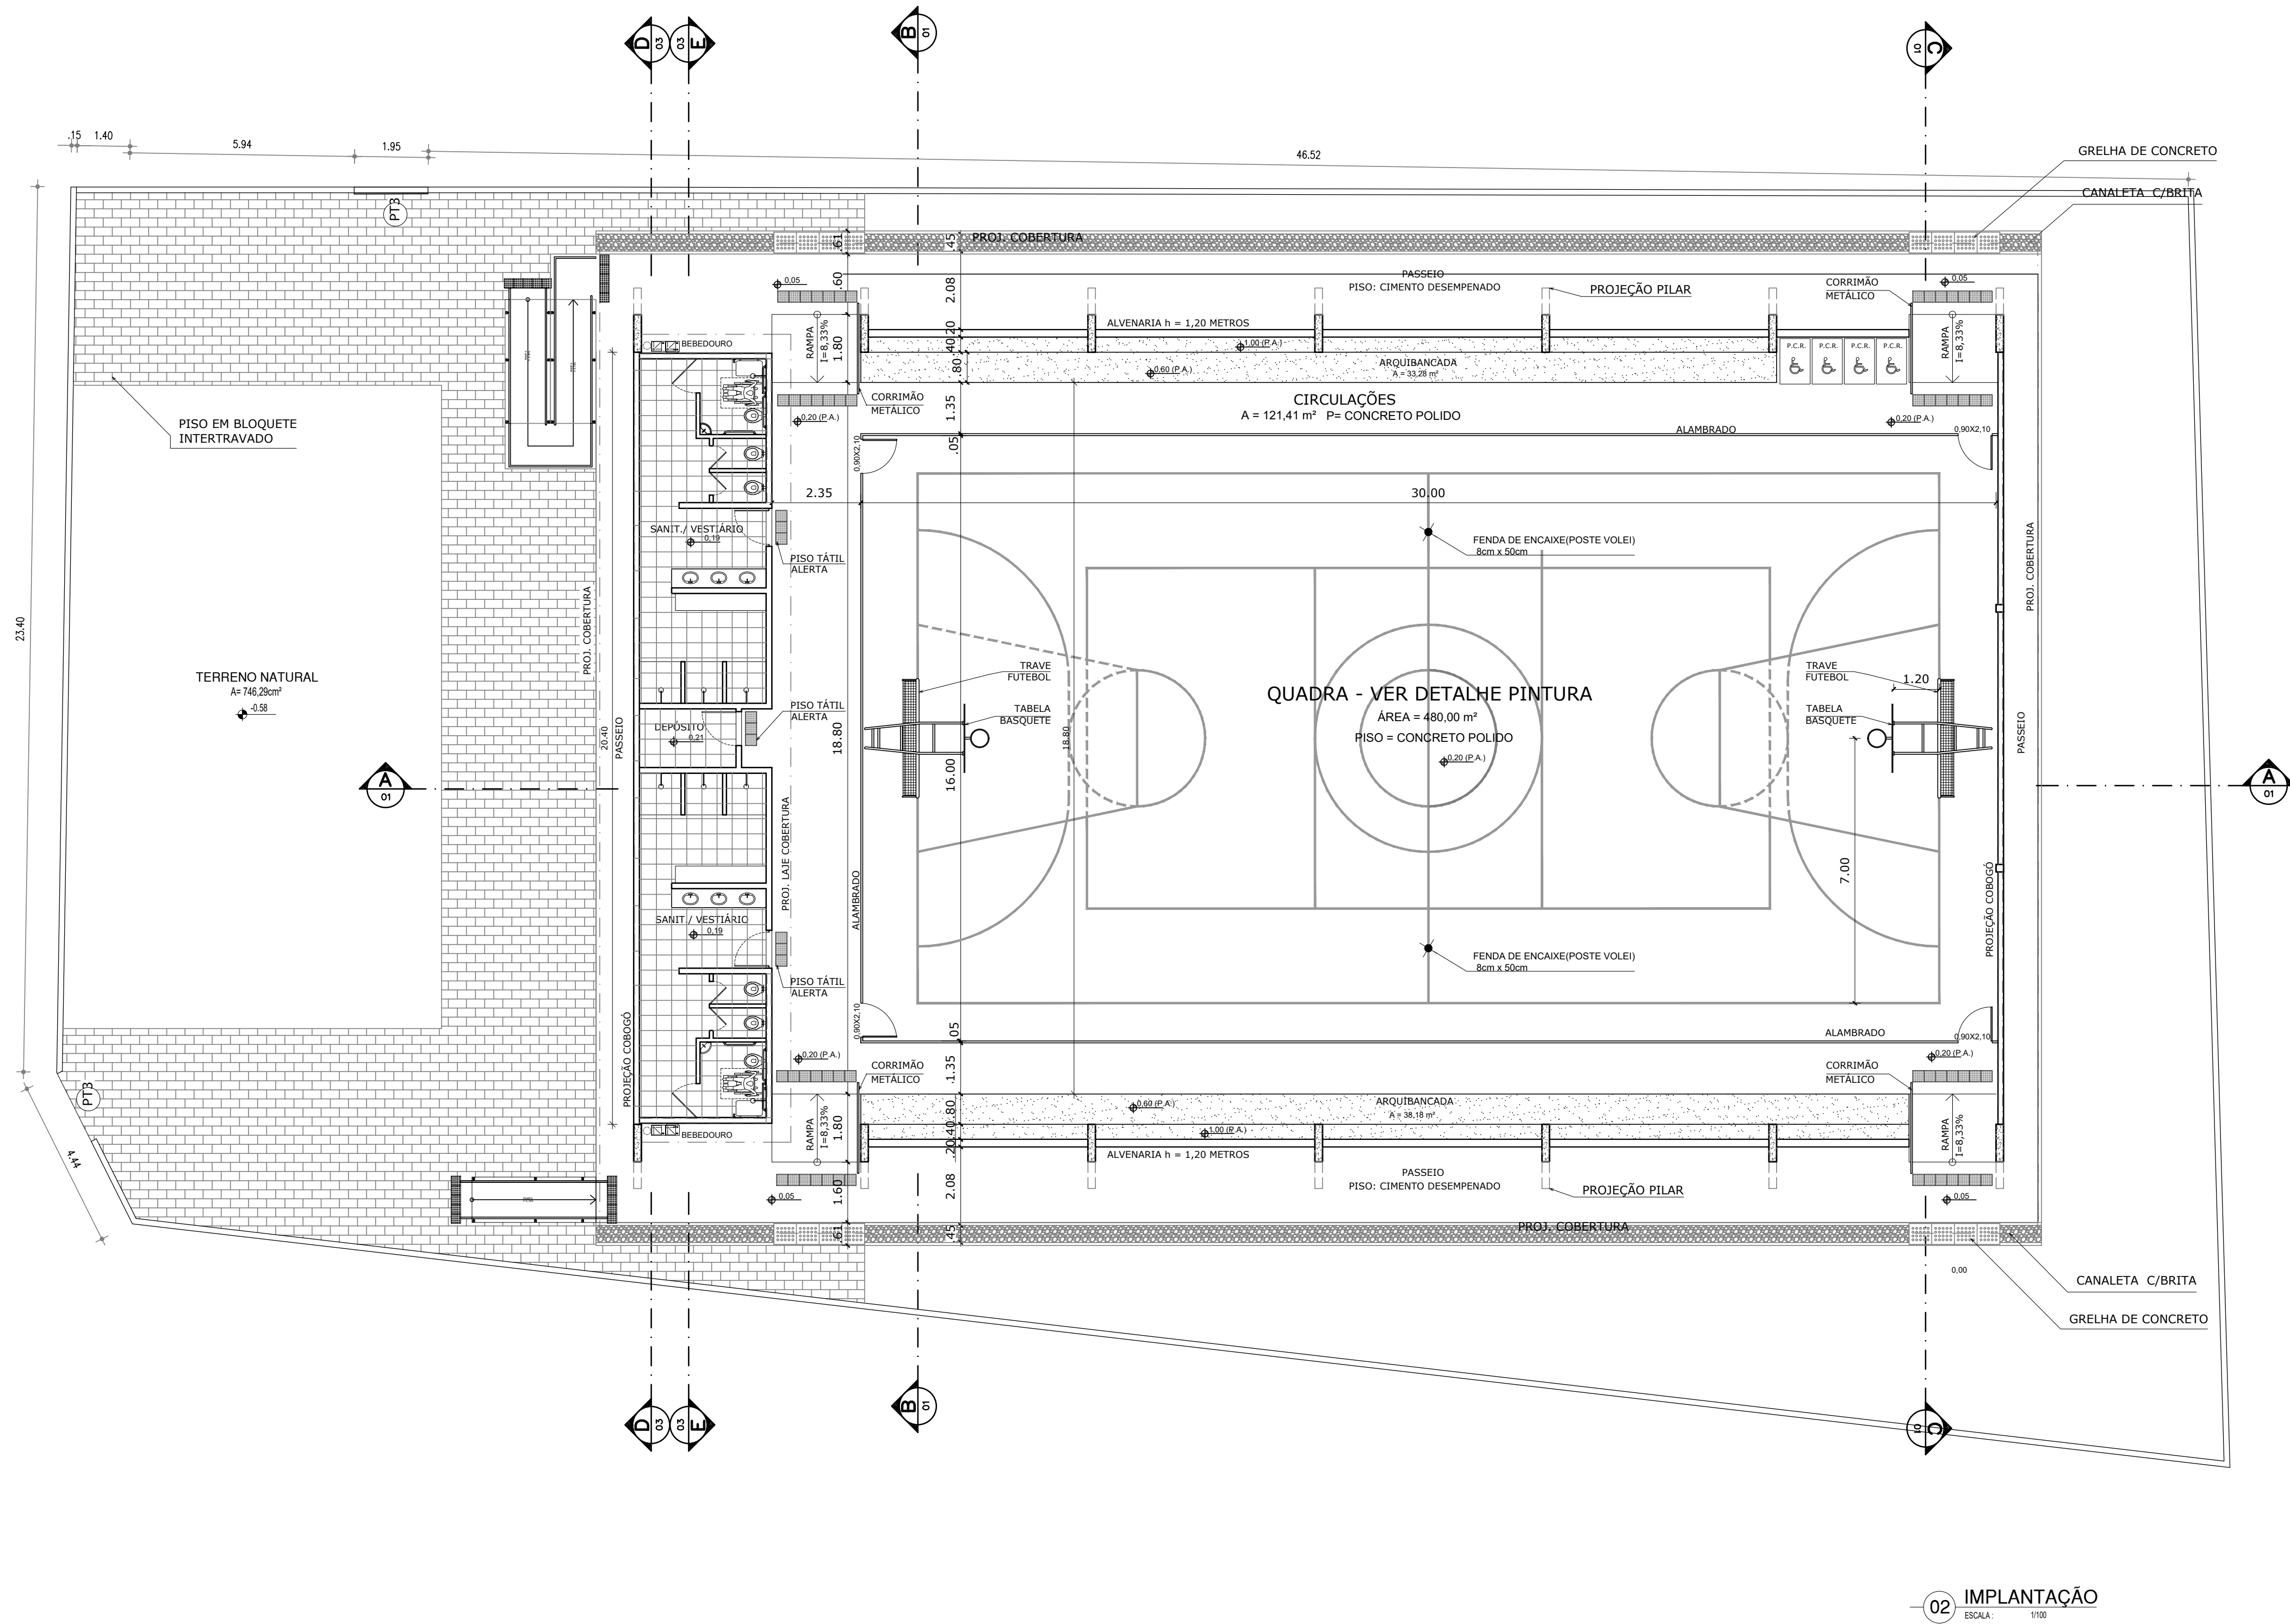

03 MACROLOCALIZAÇÃO

PROJETO PADRÃO - FNDE

MUNICÍPIO — UF:

PROPRIETÁRIO:

ENDEREÇO:

PROPRIETÁRIO

RESP. TÉCNICO CREA

DLFO

CREA

ARTHUR COSTA MEDEIROS
ARQUITETO E URBANISTA
CAU Nº A172900-4

RA

OBSERVAÇÕES:

QUADRA COBERTA COM VESTIÁRIO PROJETO ARQUITETÔNICO

COORDENAÇÃO
CGEST - Coordenação
Geral de Infraestrutura
Educacional

QUADRA COBERTA
IMPLANTAÇÃO


ARQ

FORMATO
A1 (841 X 594)


REVISÃO
R.00
R.00
R.00

ESCALA
INDICADA
DATA EMISSÃO
DEZEMBRO/2014


PRANCHA
02/07

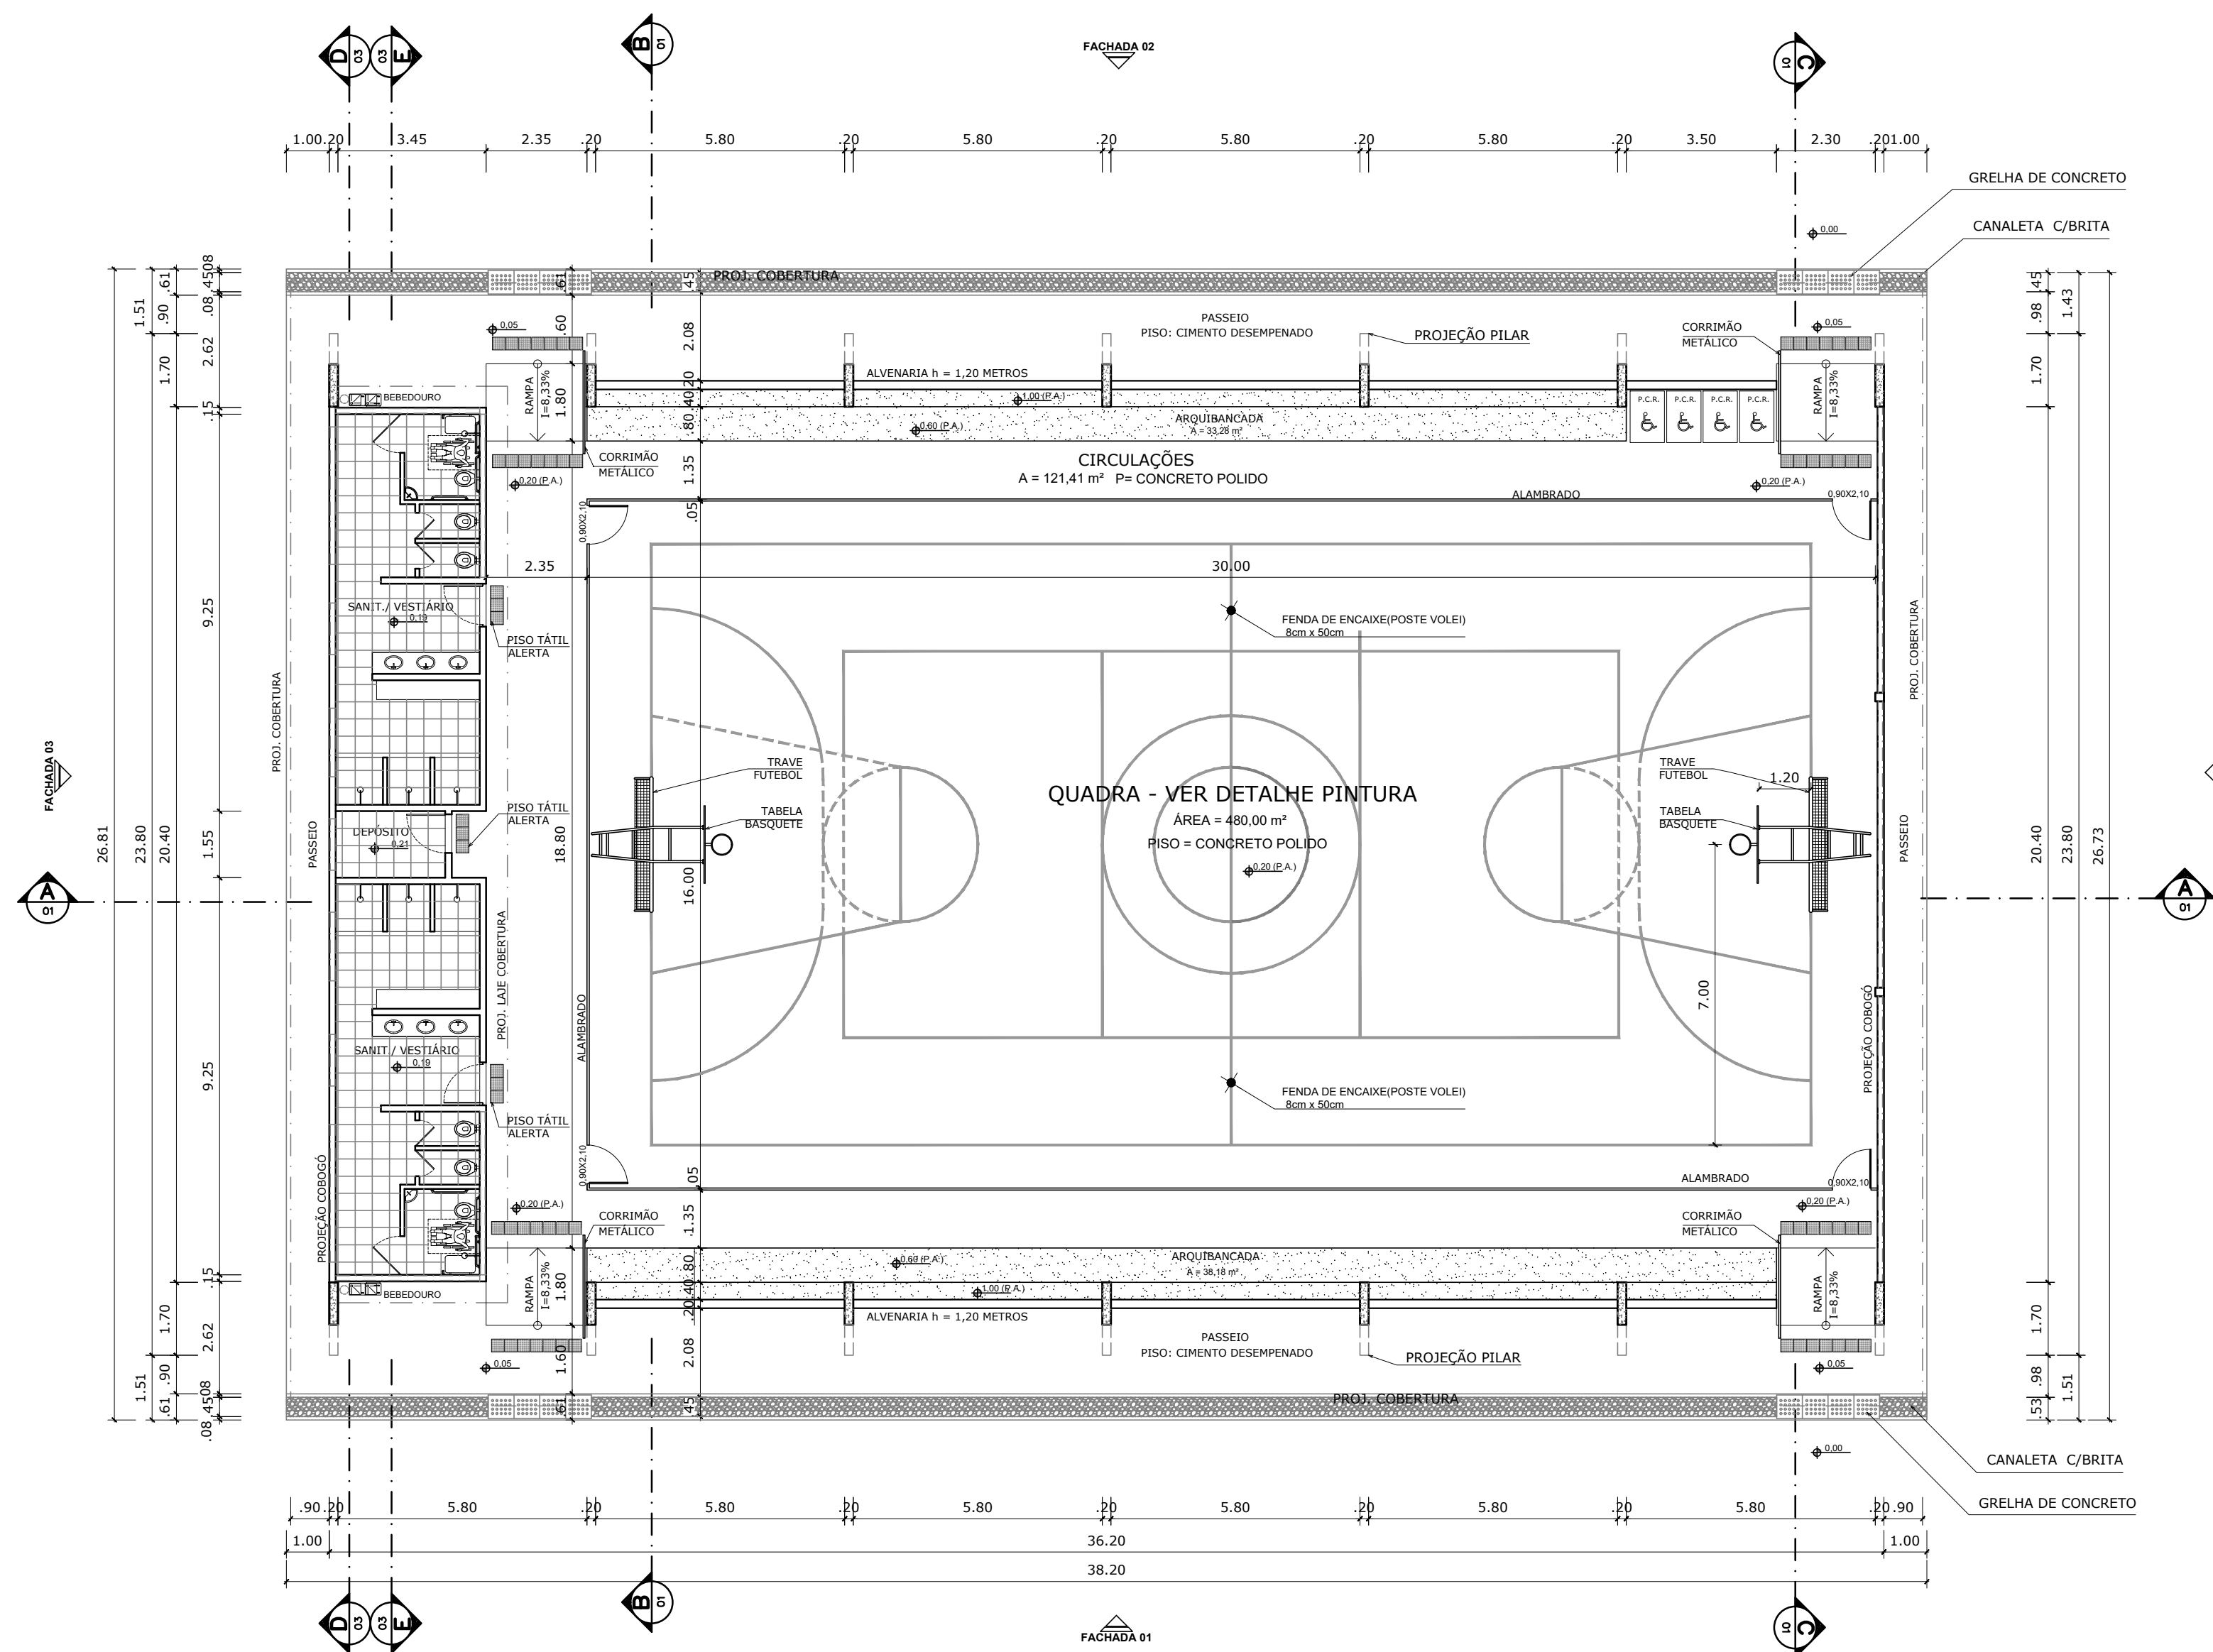


PLANTA BAIXA
ESCALA 1:125

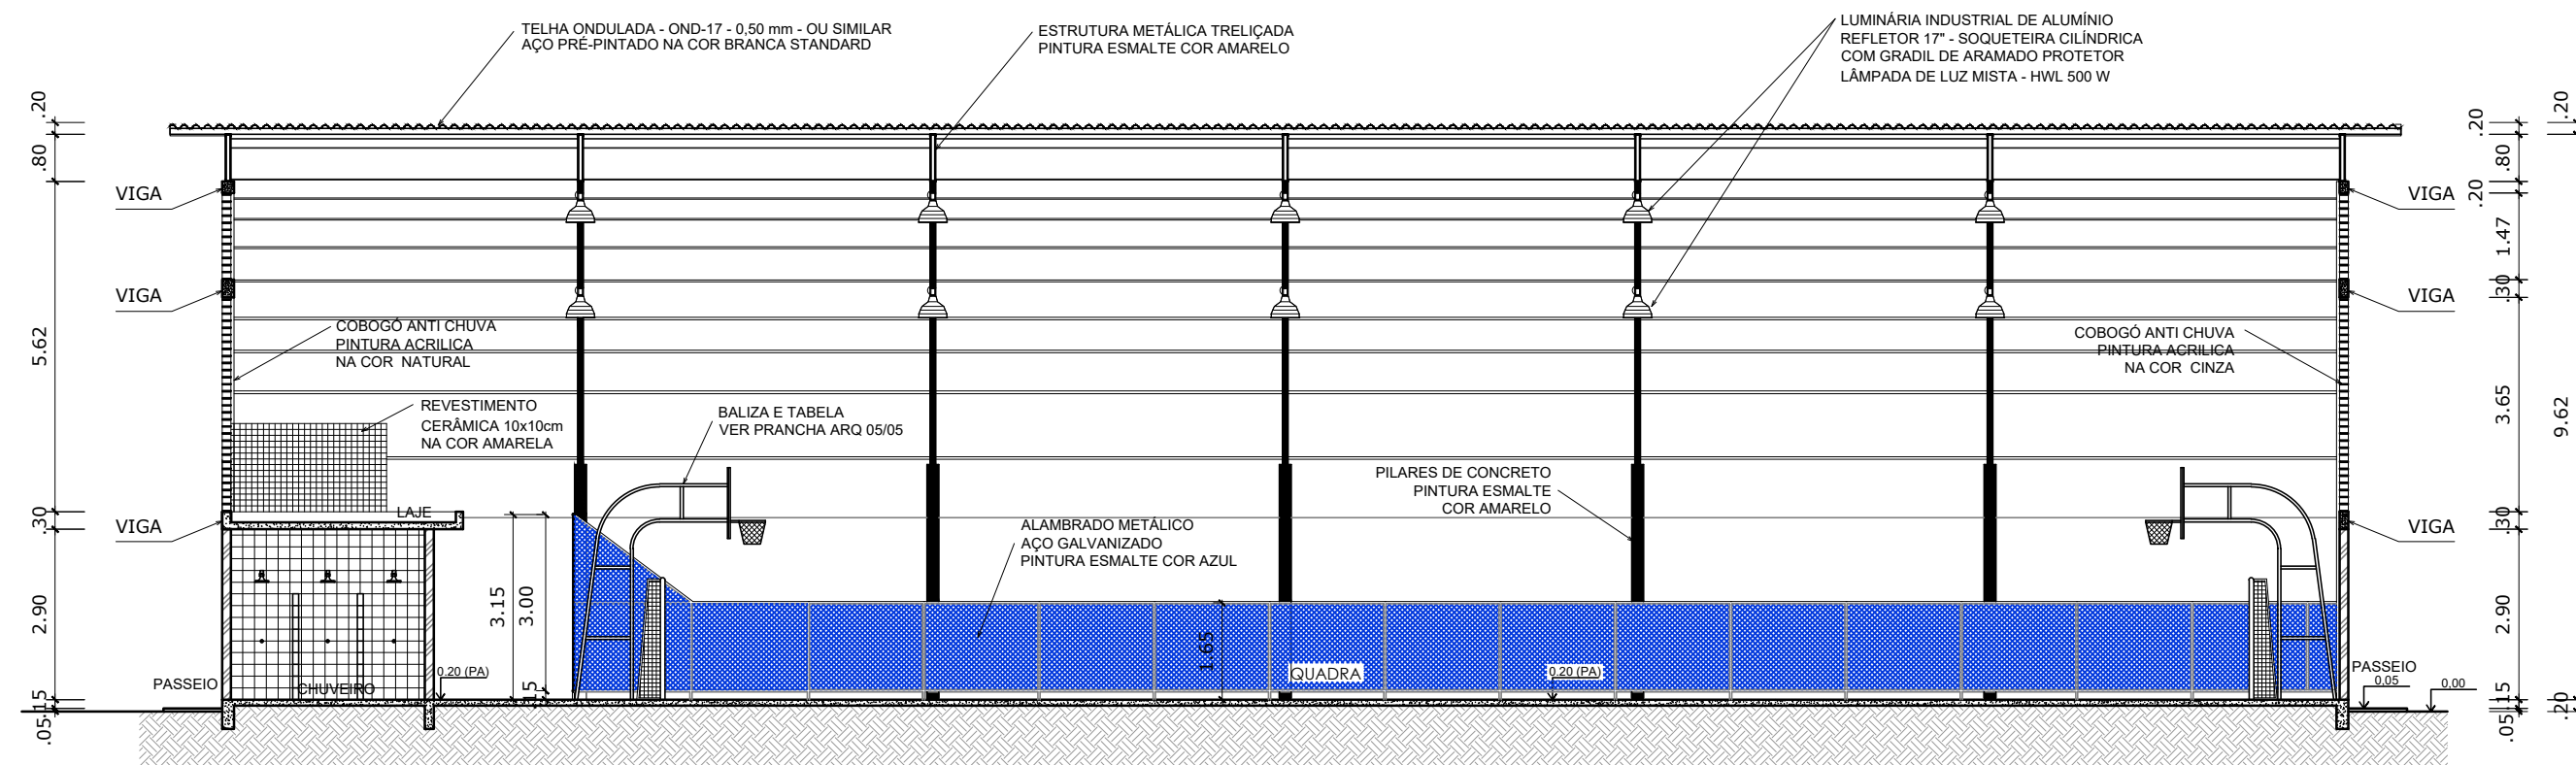


CORTE AA
ESCALA 1:125

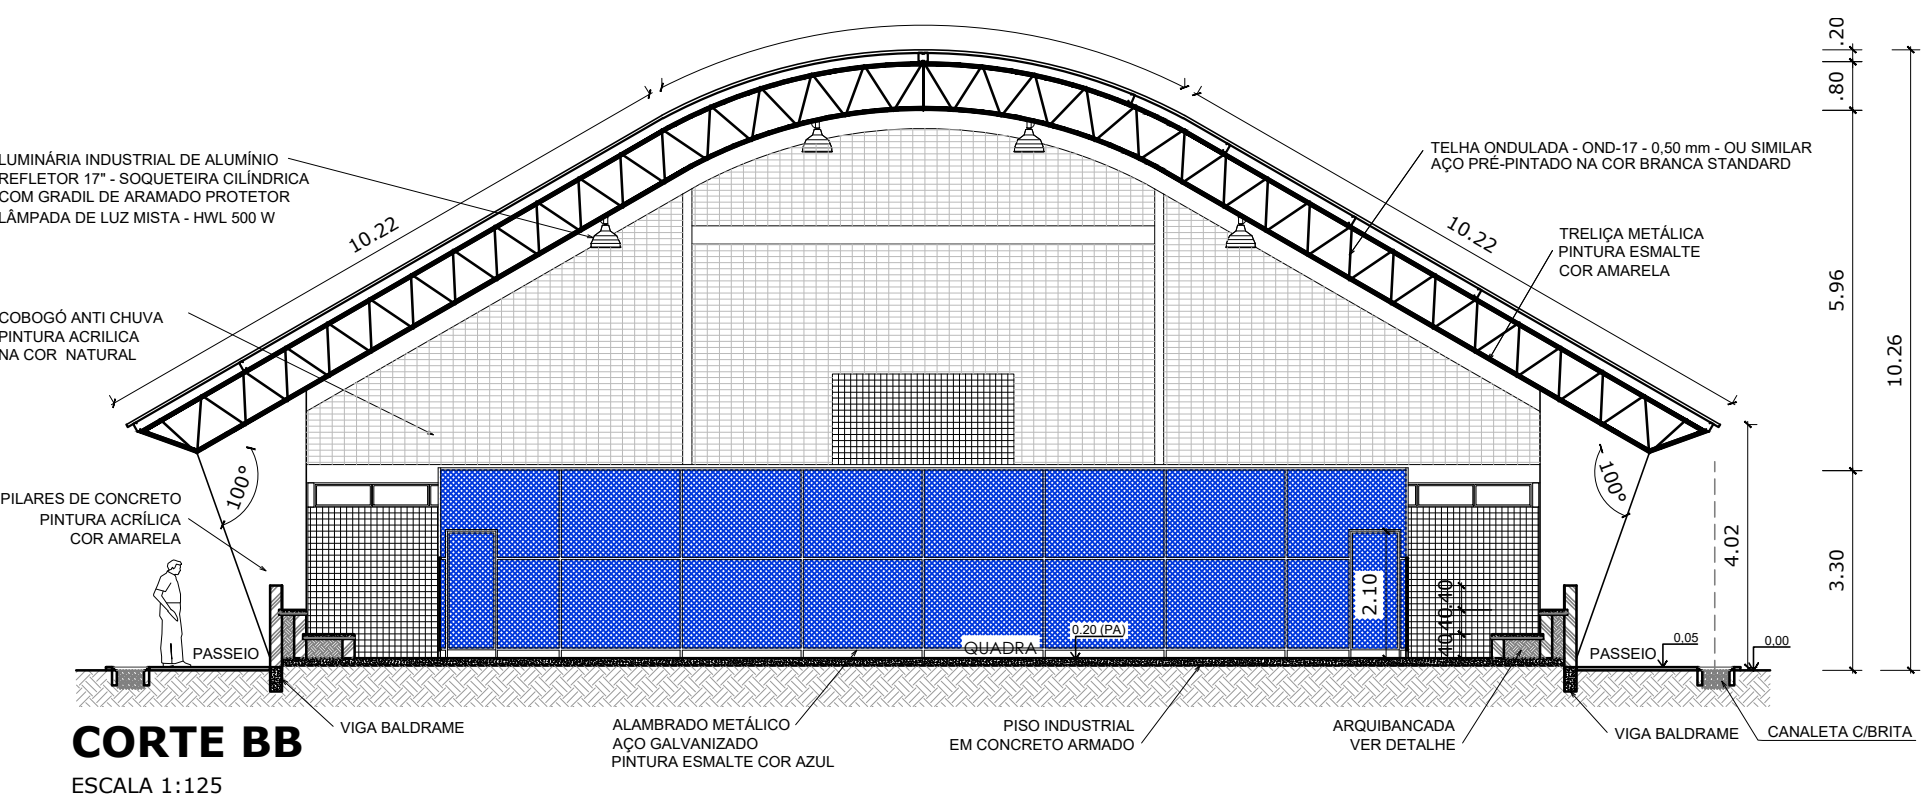

CORTE BB
ESCALA 1:125

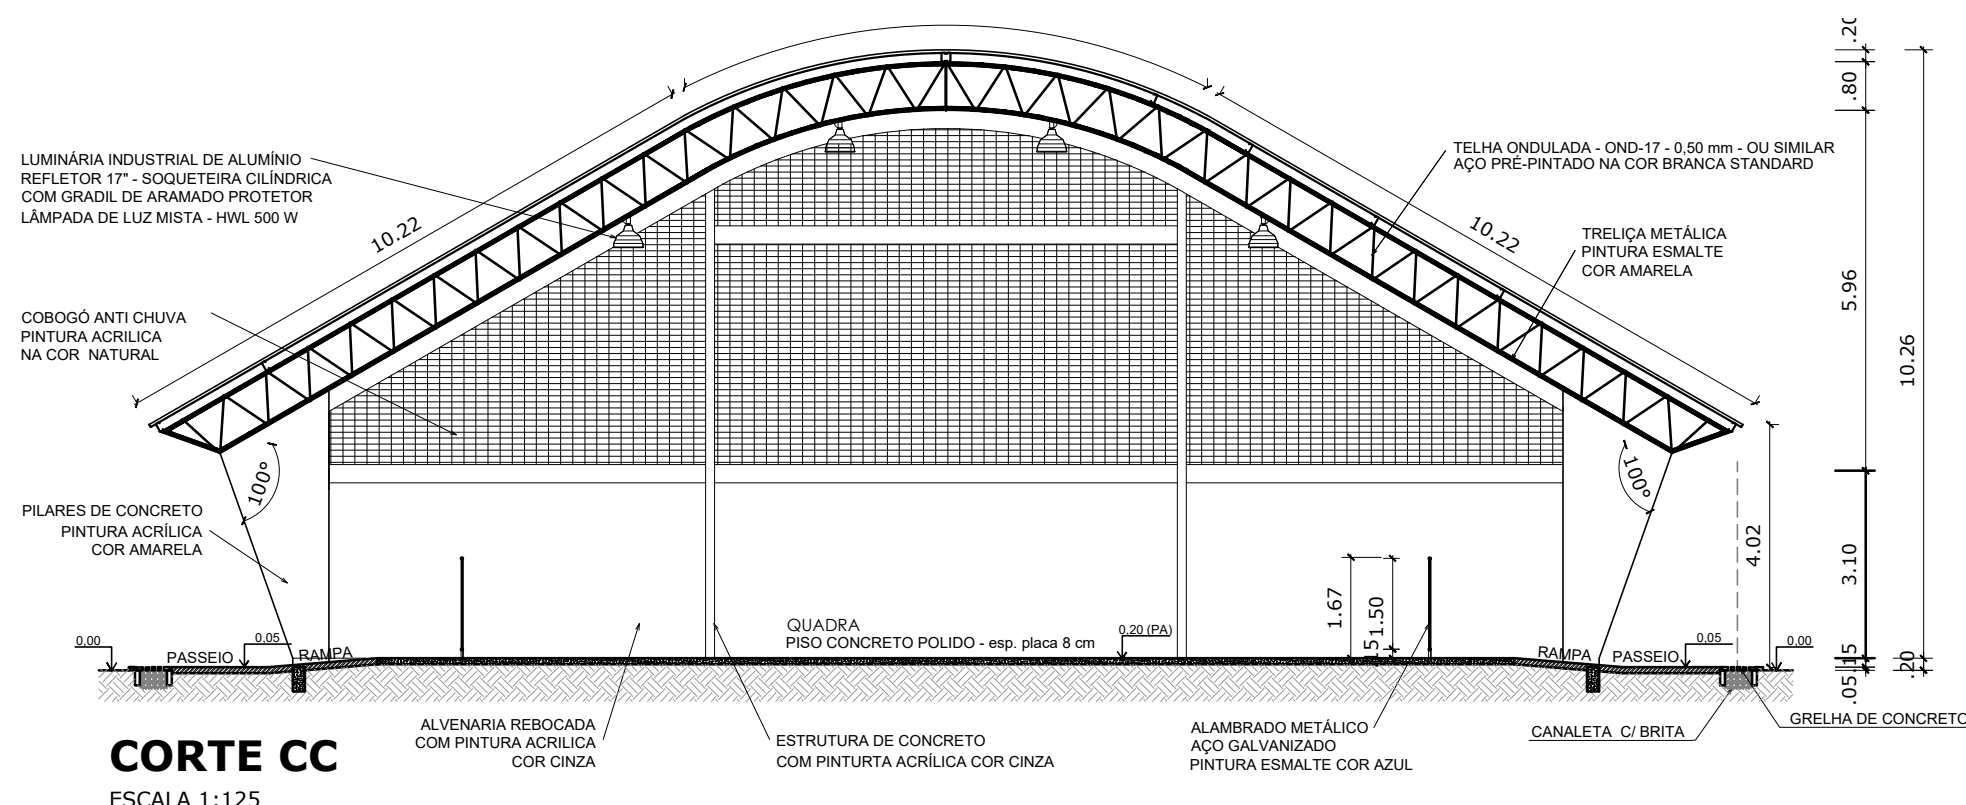


CORTE CC
ESCALA 1:125

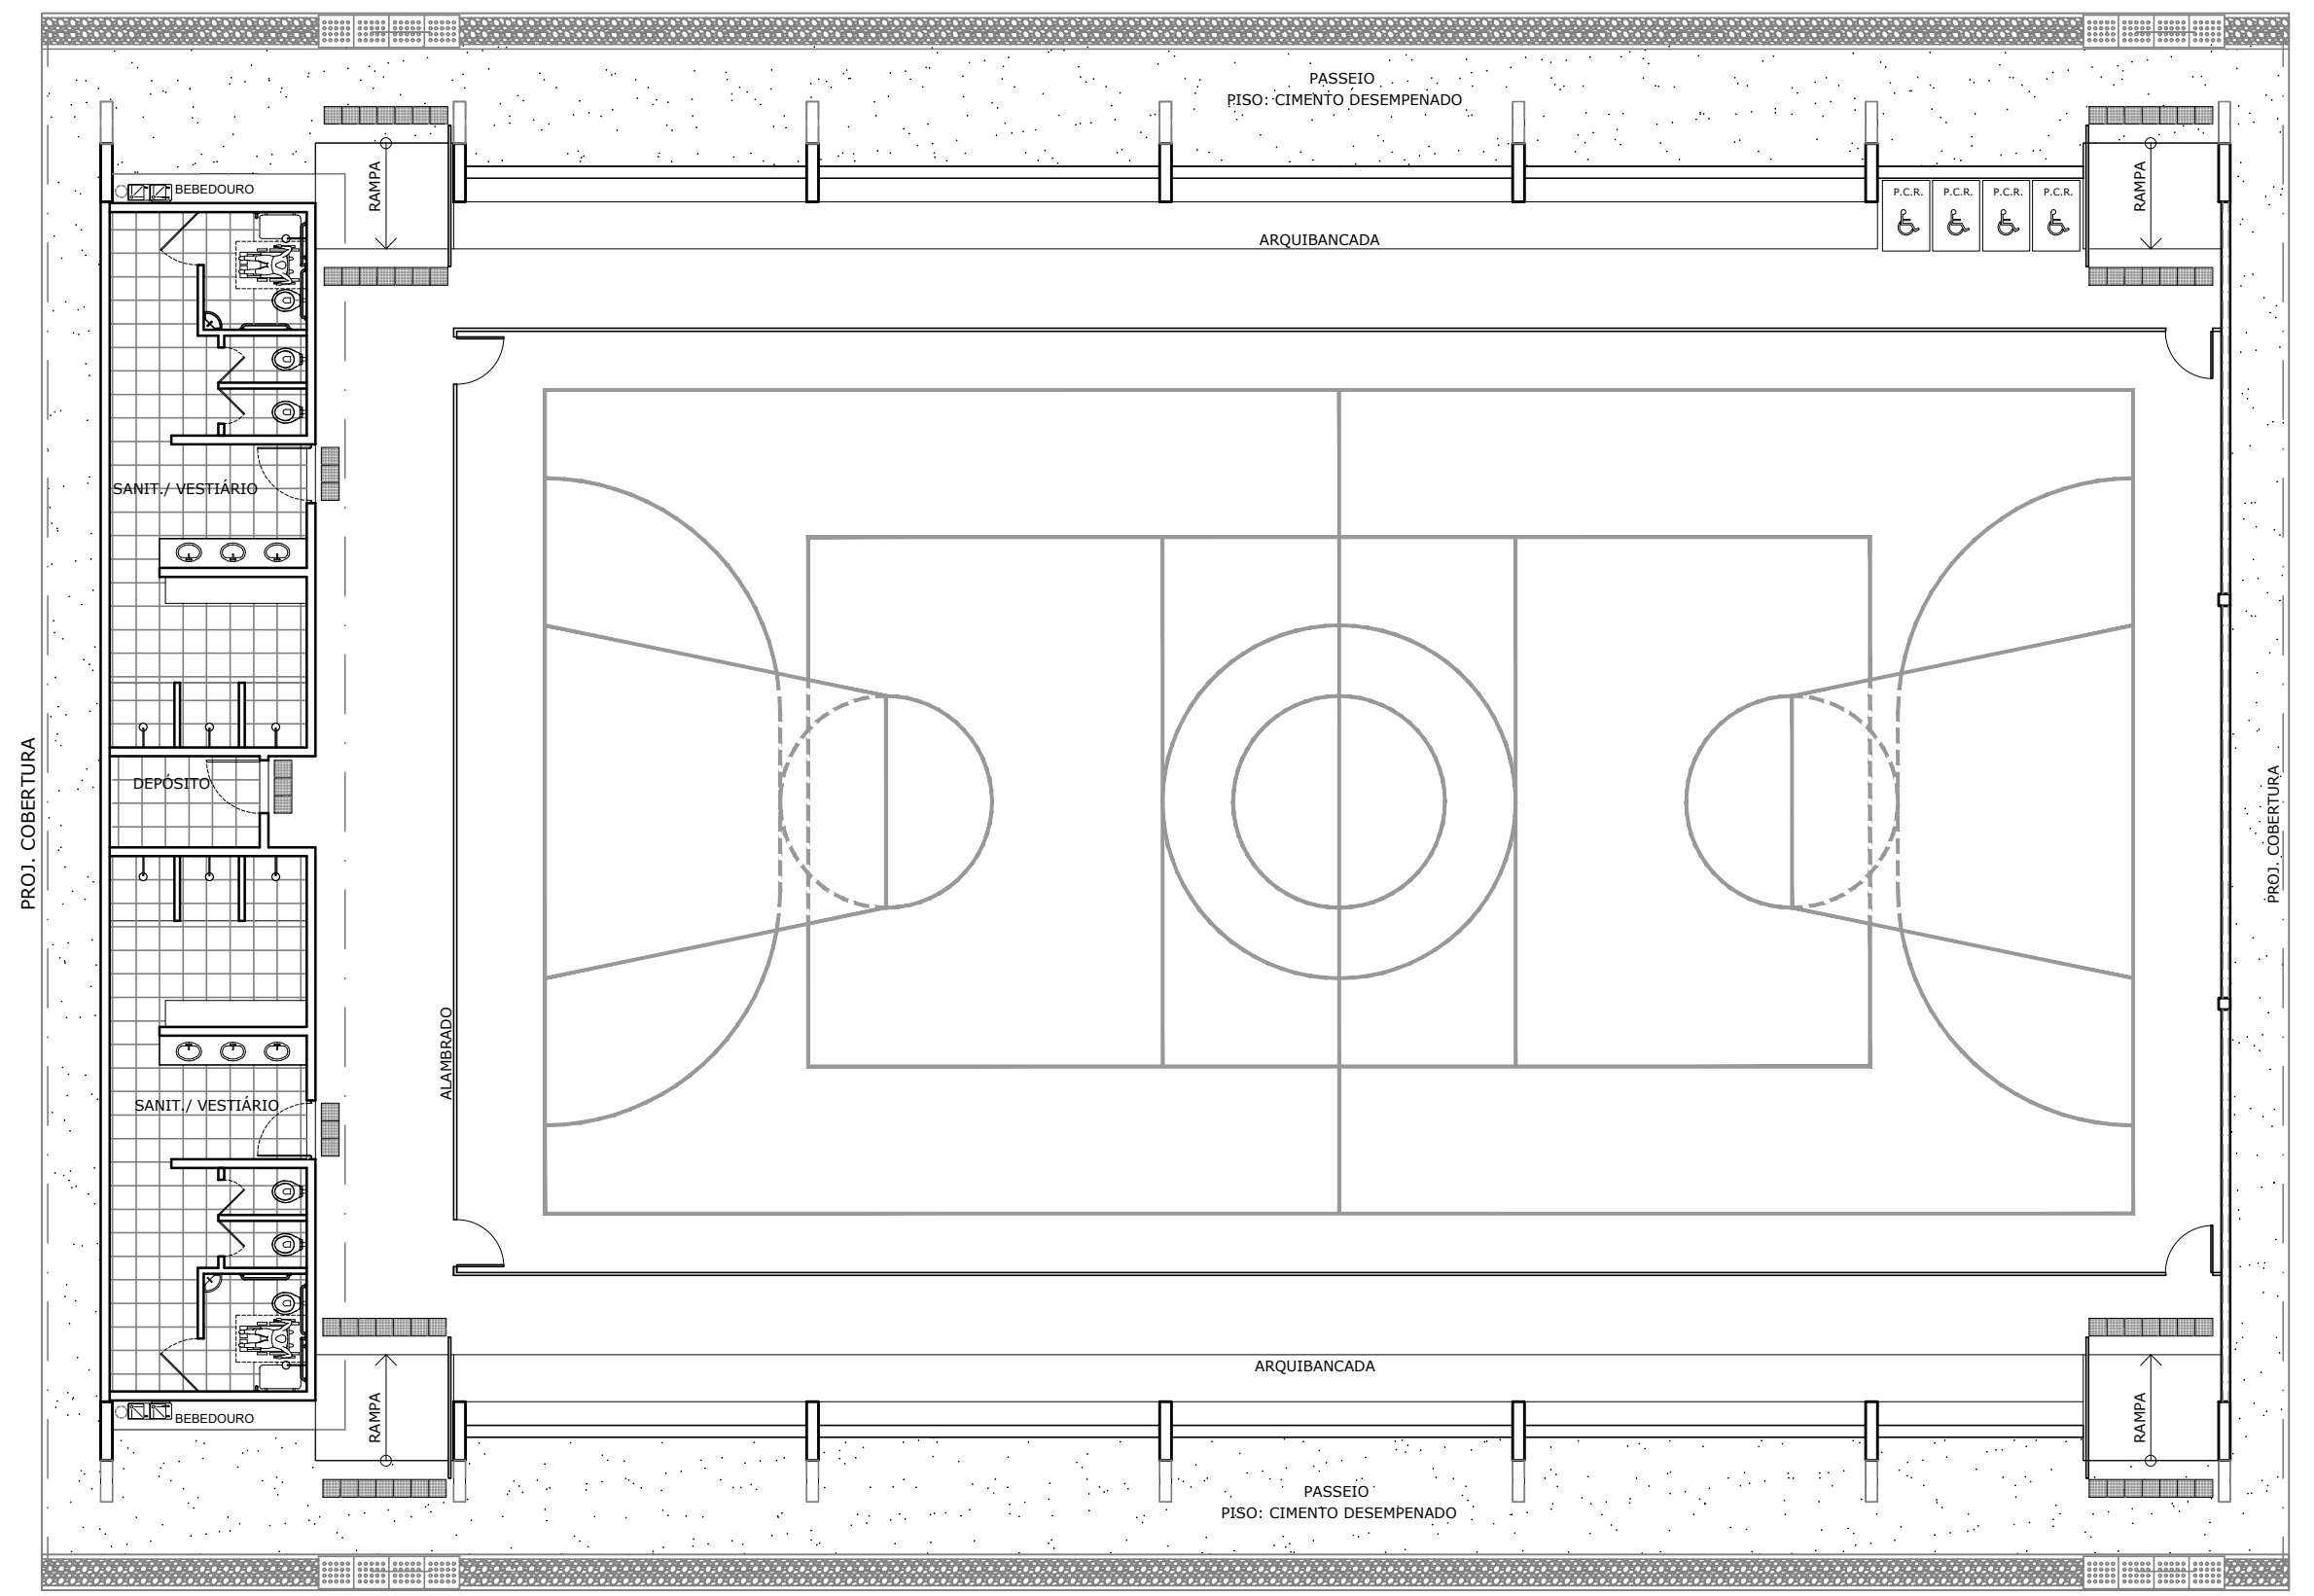

LAYOUT
ESCALA 1:125

QUADRO DE ÁREAS			
ÁREA MÍNIMA DO TERRENO: 30 metros x 41 metros = 1.230,00 m²			
ÁREA COBERTURA: 980,40 m²		TAXA DE OCUPAÇÃO:	79,70 %
ÁREA CONSTRUÍDA: 785,00 m²		COEFICIENTE DE APROVEITAMENTO:	0,63
ÁREAS EDIFICAÇÕES			
BLOCO	ÁREAS		
QUADRA POLIESPORTIVA	483,80 m²		
ARQUIBANCADAS	71,46 m²		
VESTIBULOS	74,87 m²		
CIRCULAÇÕES	155,87 m²		
TOTAL ÁREA			785,00 m²

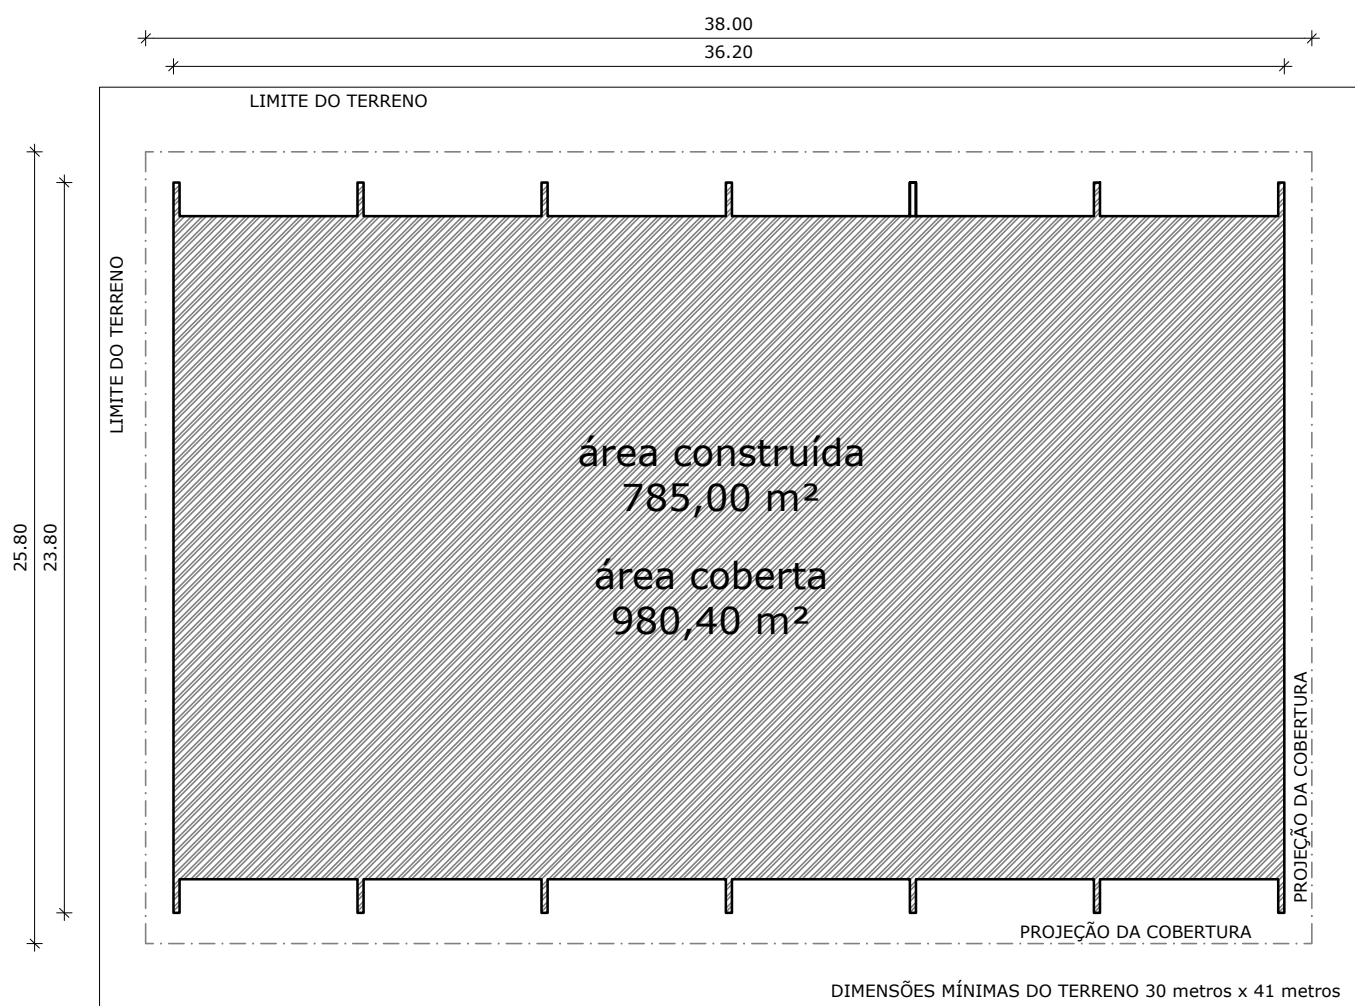

IMPLANTAÇÃO - Escala 1/250

PROJETO PADRÃO - FNDE

MUNICÍPIO — UF:

PROPRIETÁRIO:

ENDEREÇO:

PROPRIETÁRIO

RESP. TÉCNICO

CREA

DLFO

CREA

ARTHUR COSTA MEDEIROS
ARQUITETO E URBANISTA
CAU Nº A172900-4

RA

OBSERVAÇÕES:

QUADRA COBERTA COM VESTIÁRIO PROJETO ARQUITETÔNICO

COORDENAÇÃO
CGEST - Coordenação
Geral de Infraestrutura
Eduacional

QUADRA COBERTA
PLANTA BAIXA, LAYOUT, CORTES
E DETALHE ARQUIBANCADA


ARQ

FORMATO
A1 (841 X 594)

REVISÃO
R.00
R.00
R.00


ESCALA
INDICADA
DATA EMISSÃO
DEZEMBRO/2014

PRANCHA
03/07

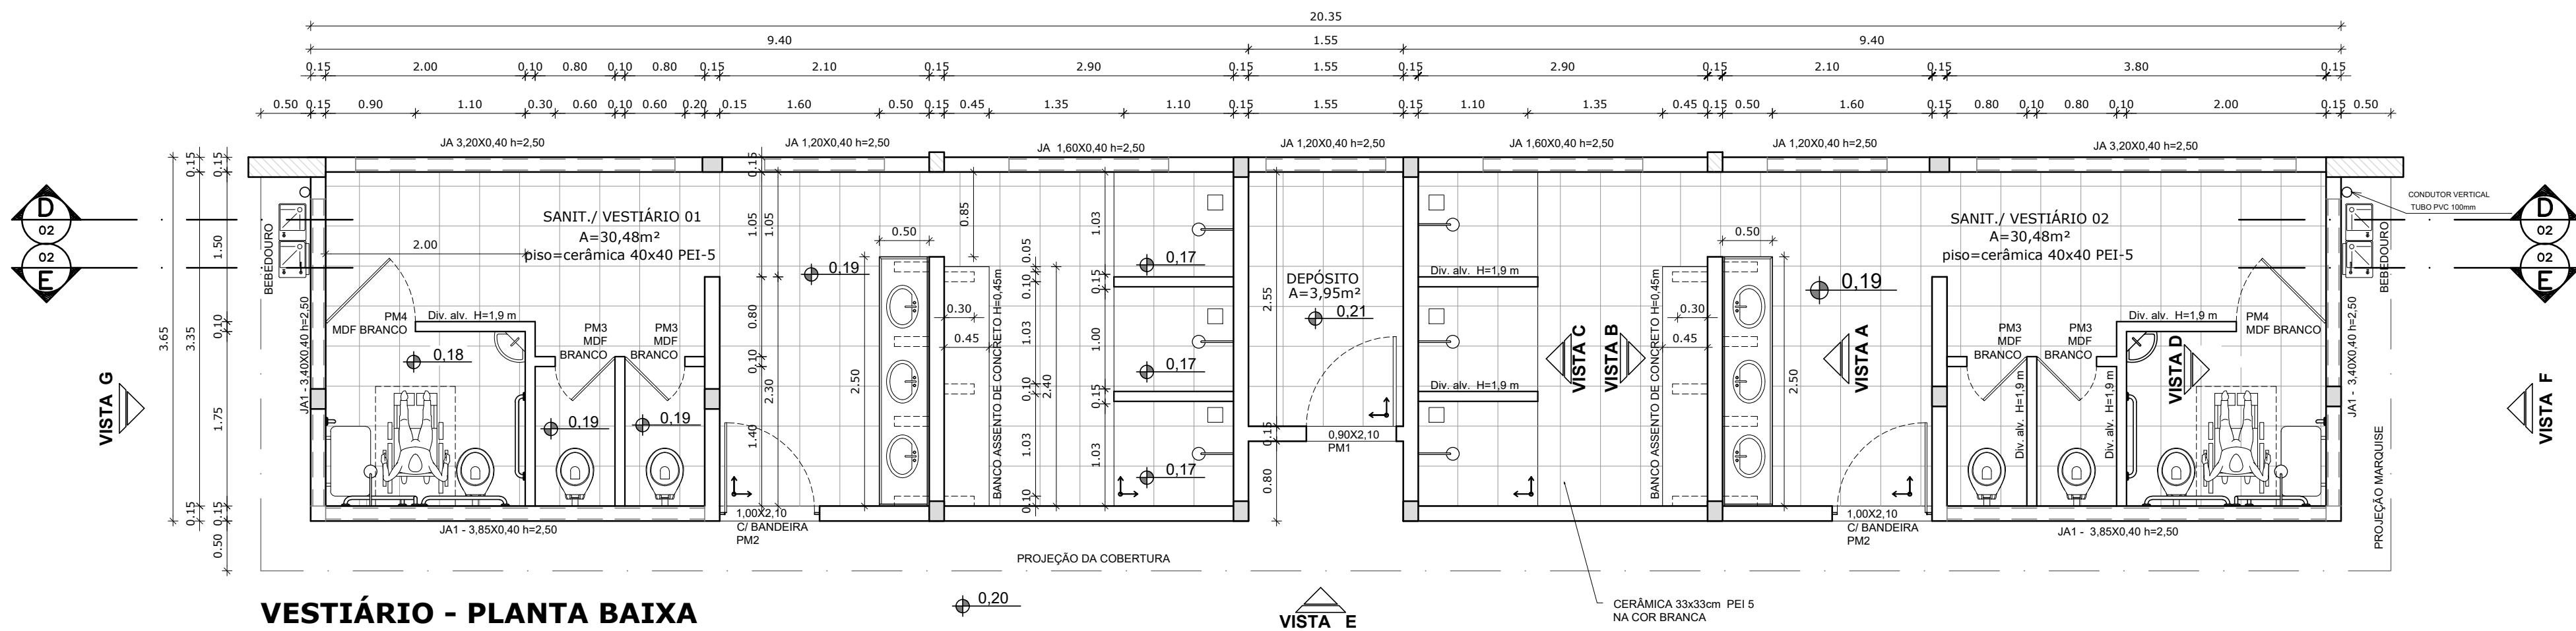


VESTIÁRIO - PLANTA BAIXA

ESCALA 1:50

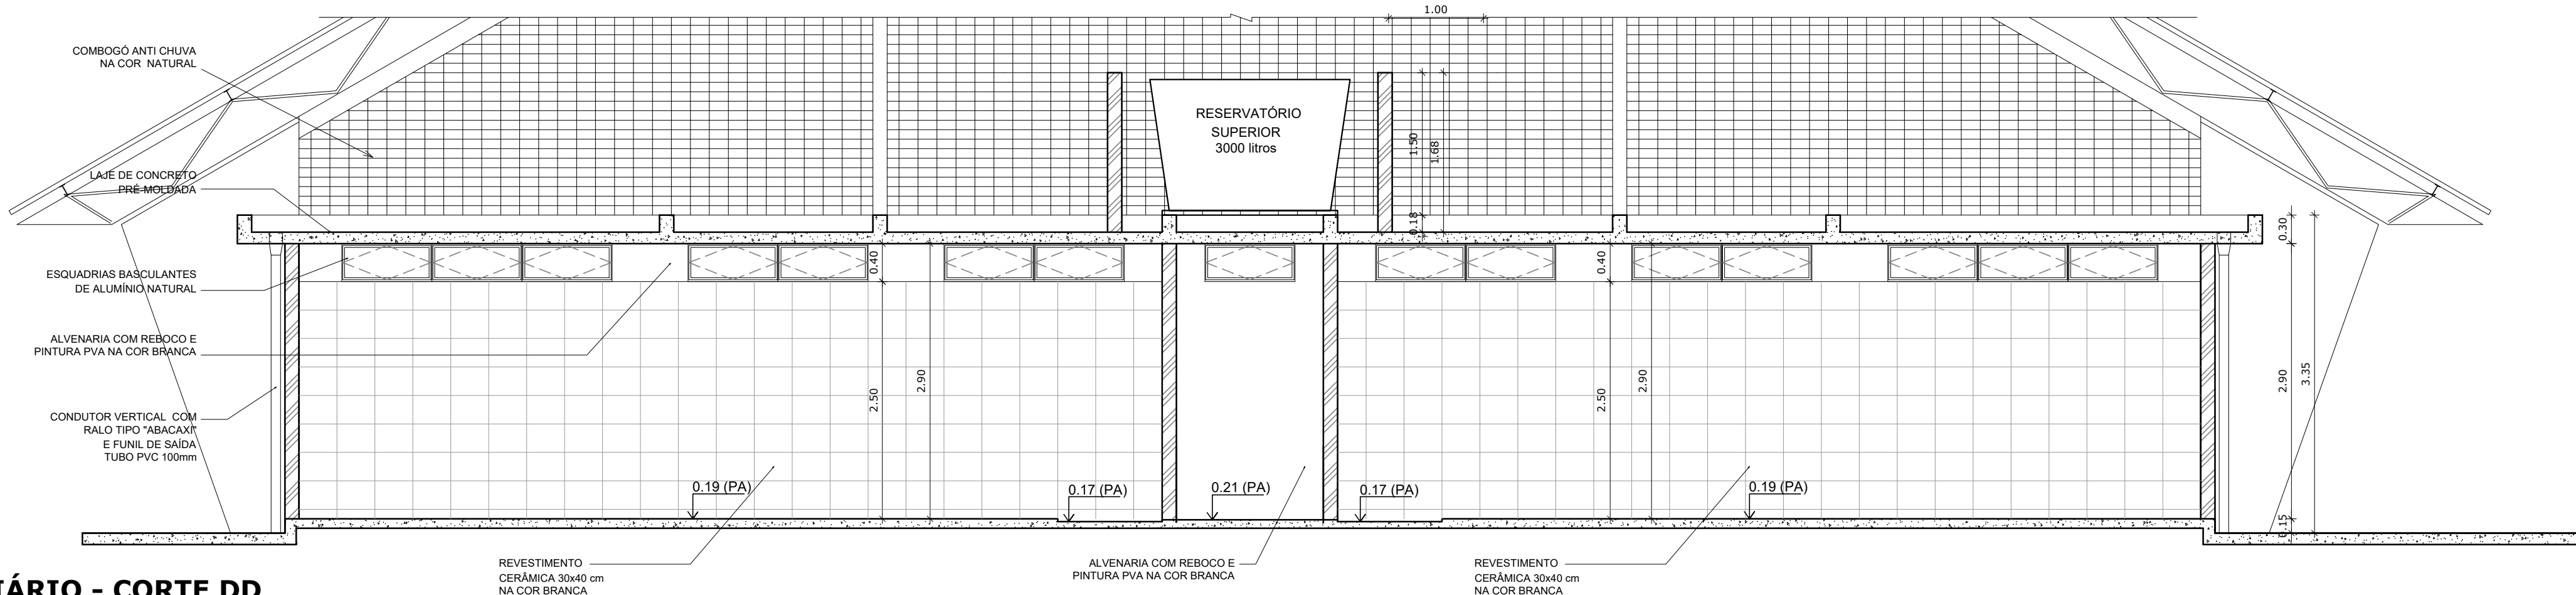


VESTIÁRIO - CORTE DD

ESCALA 1:50

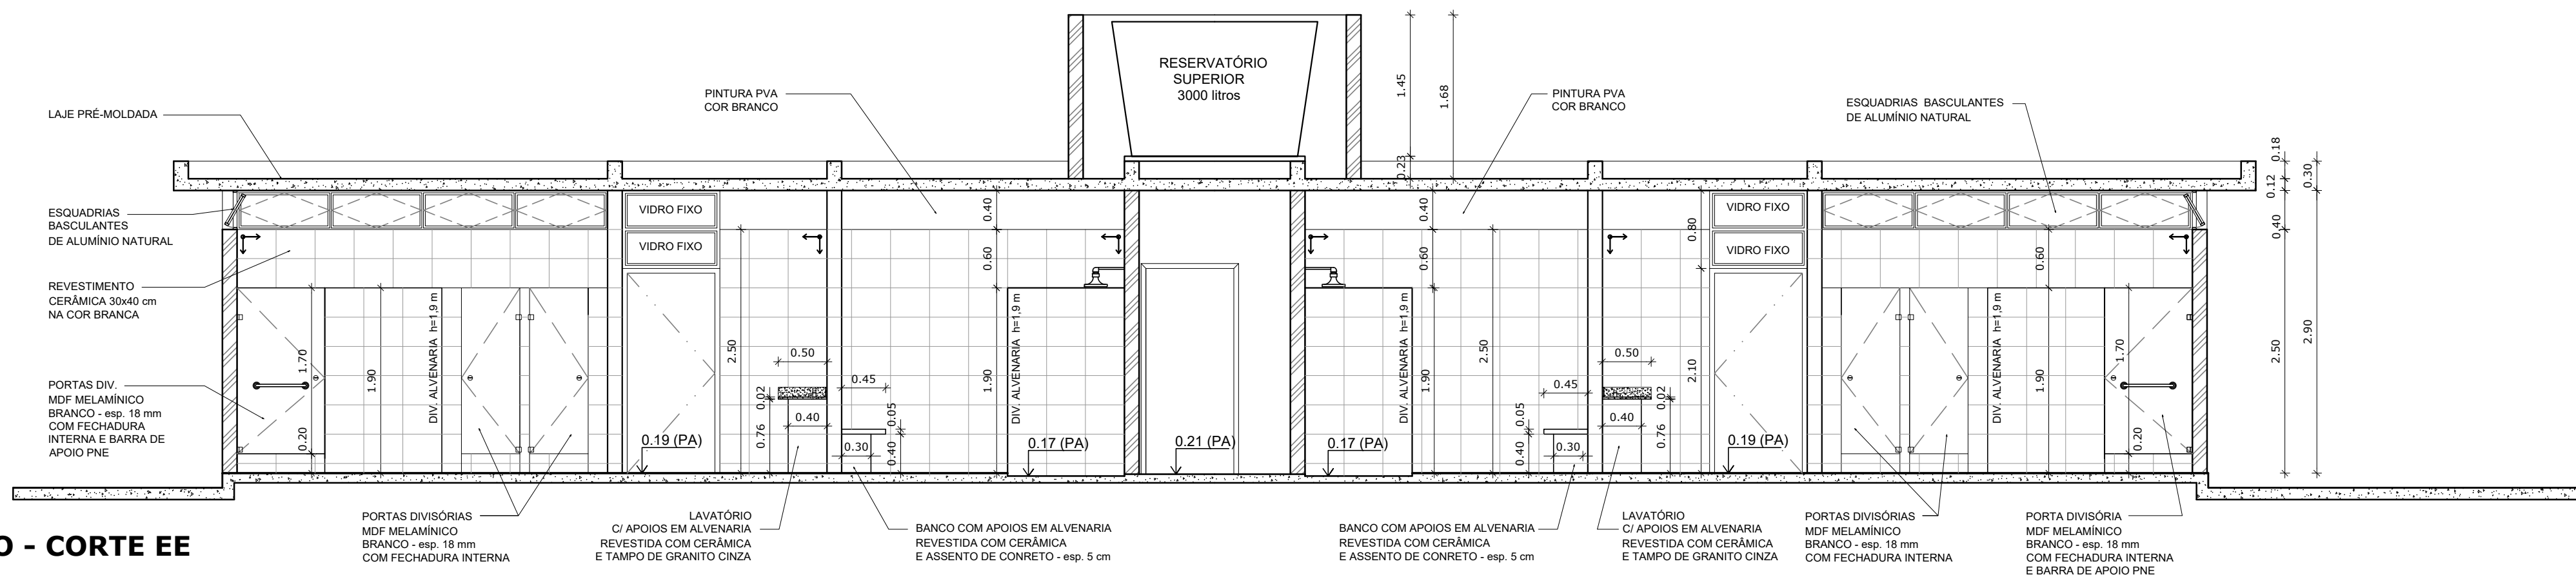


VESTIÁRIO - CORTE EE

ESCALA 1:50

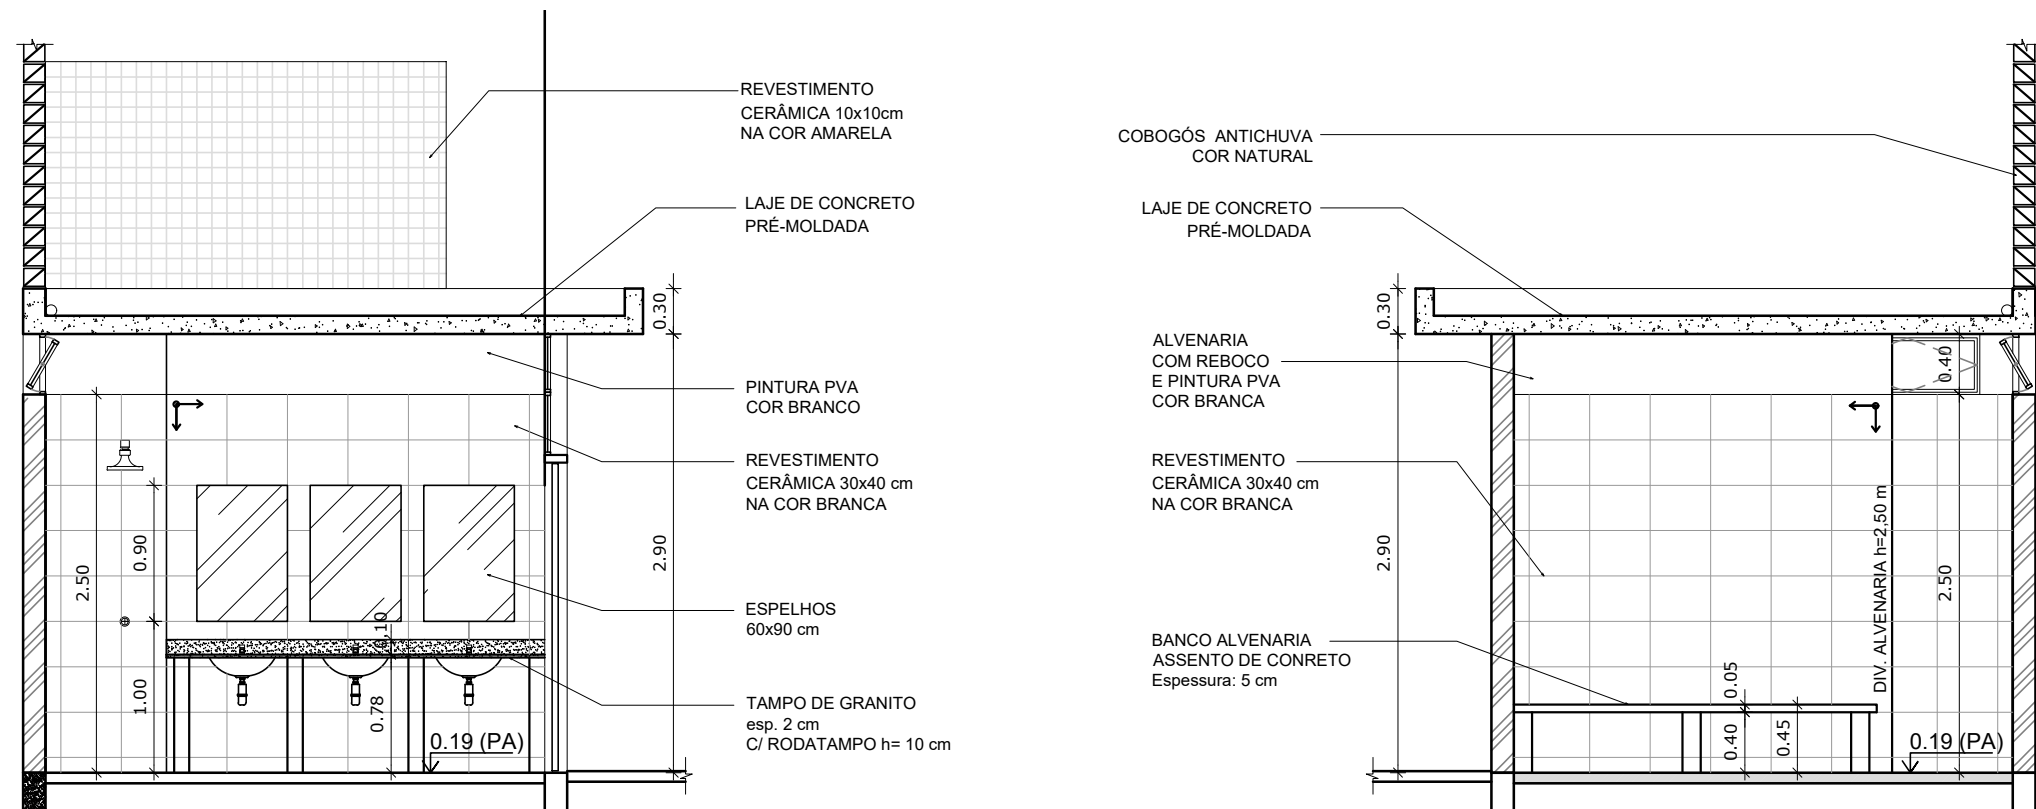


VESTIÁRIO: VISTA A

ESCALA 1:50

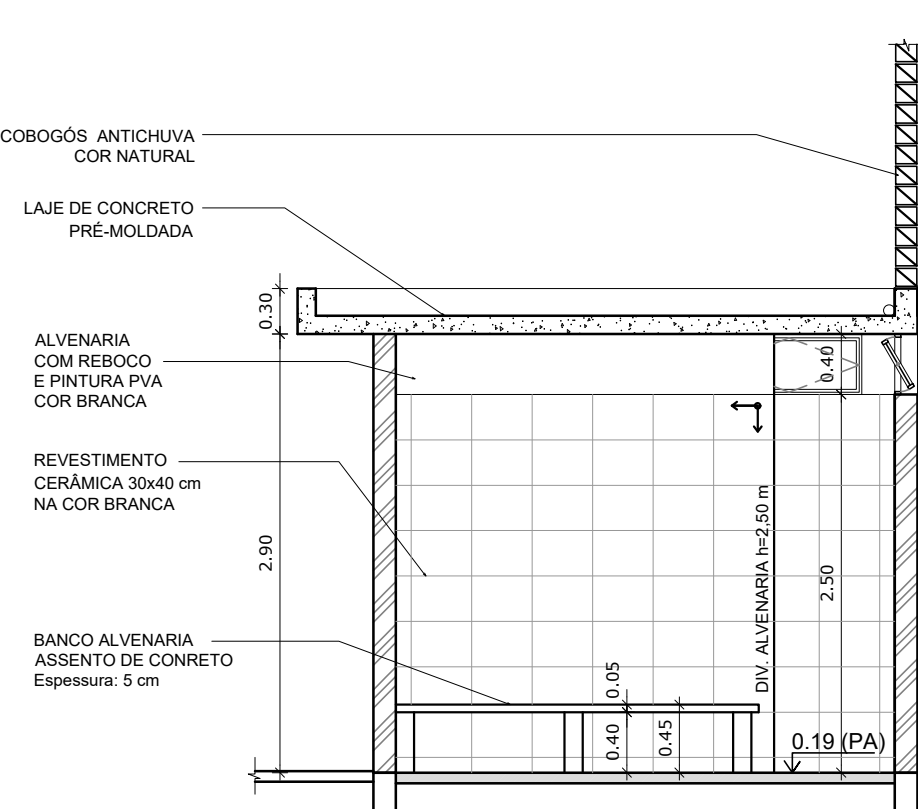


VESTIÁRIO: VISTA B

ESCALA 1:50

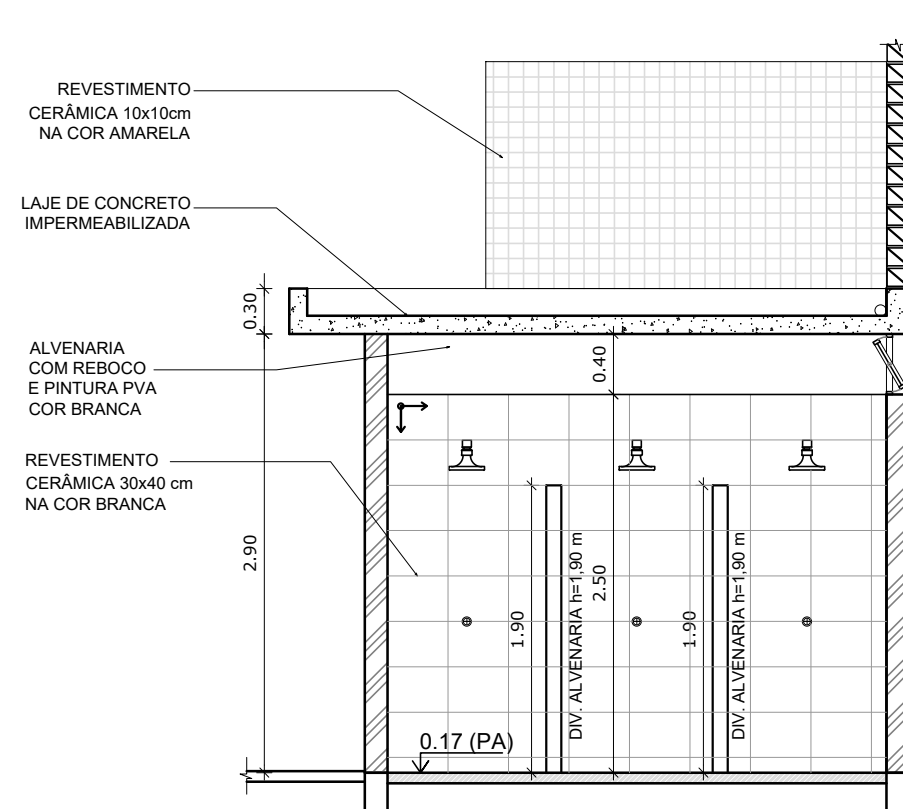

VESTIÁRIO: VISTA C

ESCALA 1:50

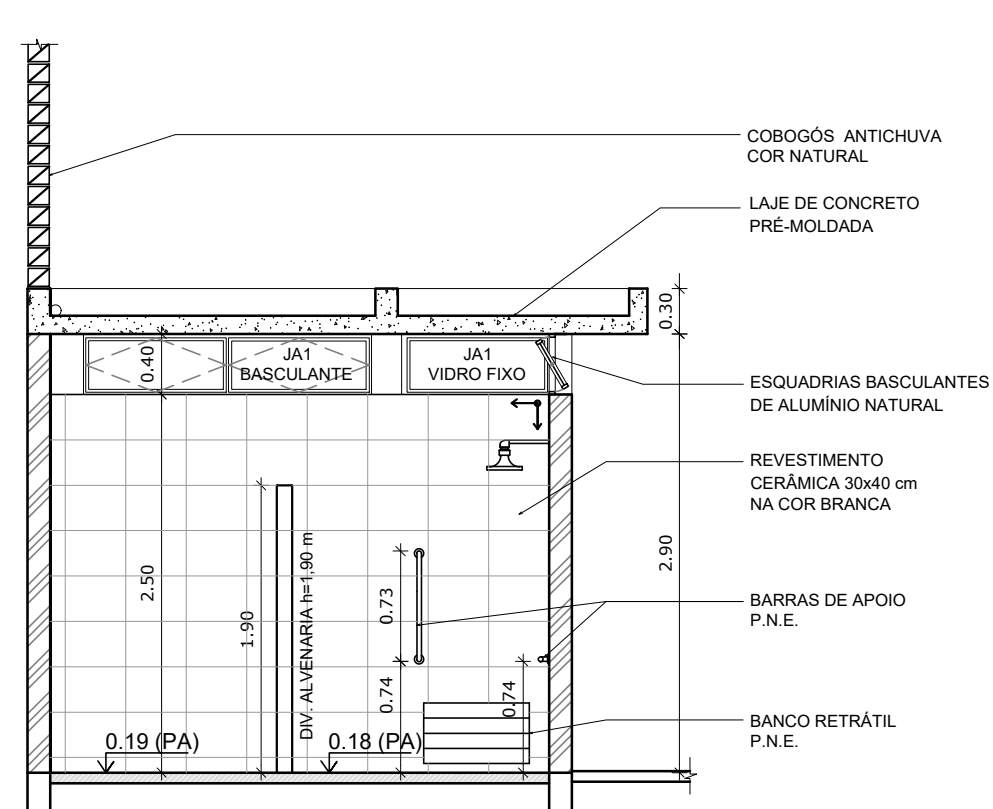

VESTIÁRIO: VISTA D

ESCALA 1:50

PROJETO PADRÃO - FNDE

MUNICÍPIO — UF:

PROPRIETÁRIO:

ENDEREÇO:

PROPRIETÁRIO

RESP. TÉCNICO

CREA

DLFO

CREA

Arthur C. Medeiros

ARTHUR COSTA MEDEIROS

ARQUITETO E URBANISTA

CAU Nº A172900-4

RA

OBSERVAÇÕES:

QUADRA COBERTA COM VESTIÁRIO PROJETO ARQUITETÔNICO

COORDENAÇÃO
CGEST - Coordenação
Geral de Infraestrutura
Eduacional

VESTIÁRIO
PLANTA BAIXA, VISTAS E CORTES



ARQ



FORMATO
A1 (841 X 594)



REVISÃO
R.00
R.00
R.00

ESCALA
1/50
DATA EMISSÃO
DEZEMBRO/2014

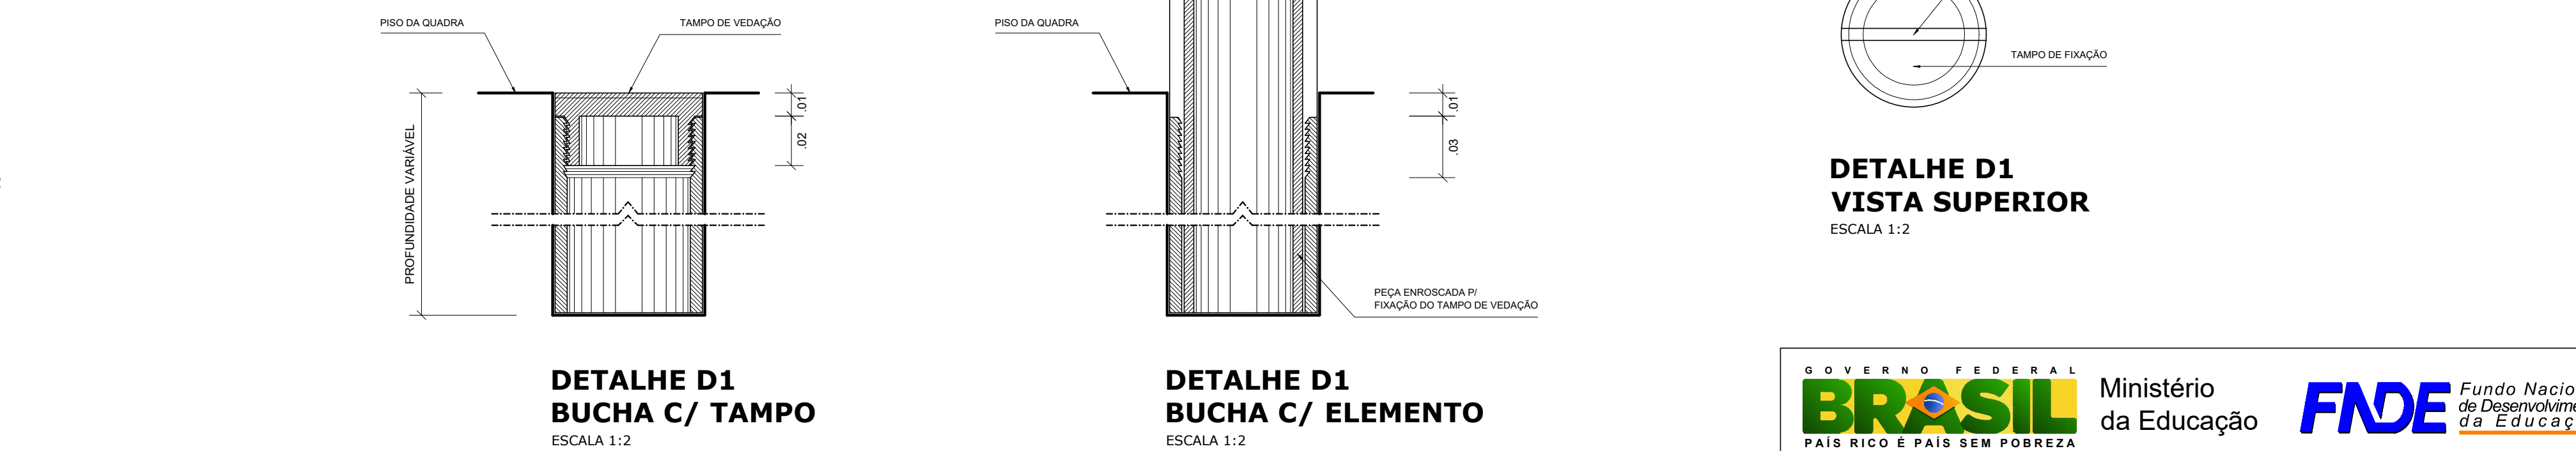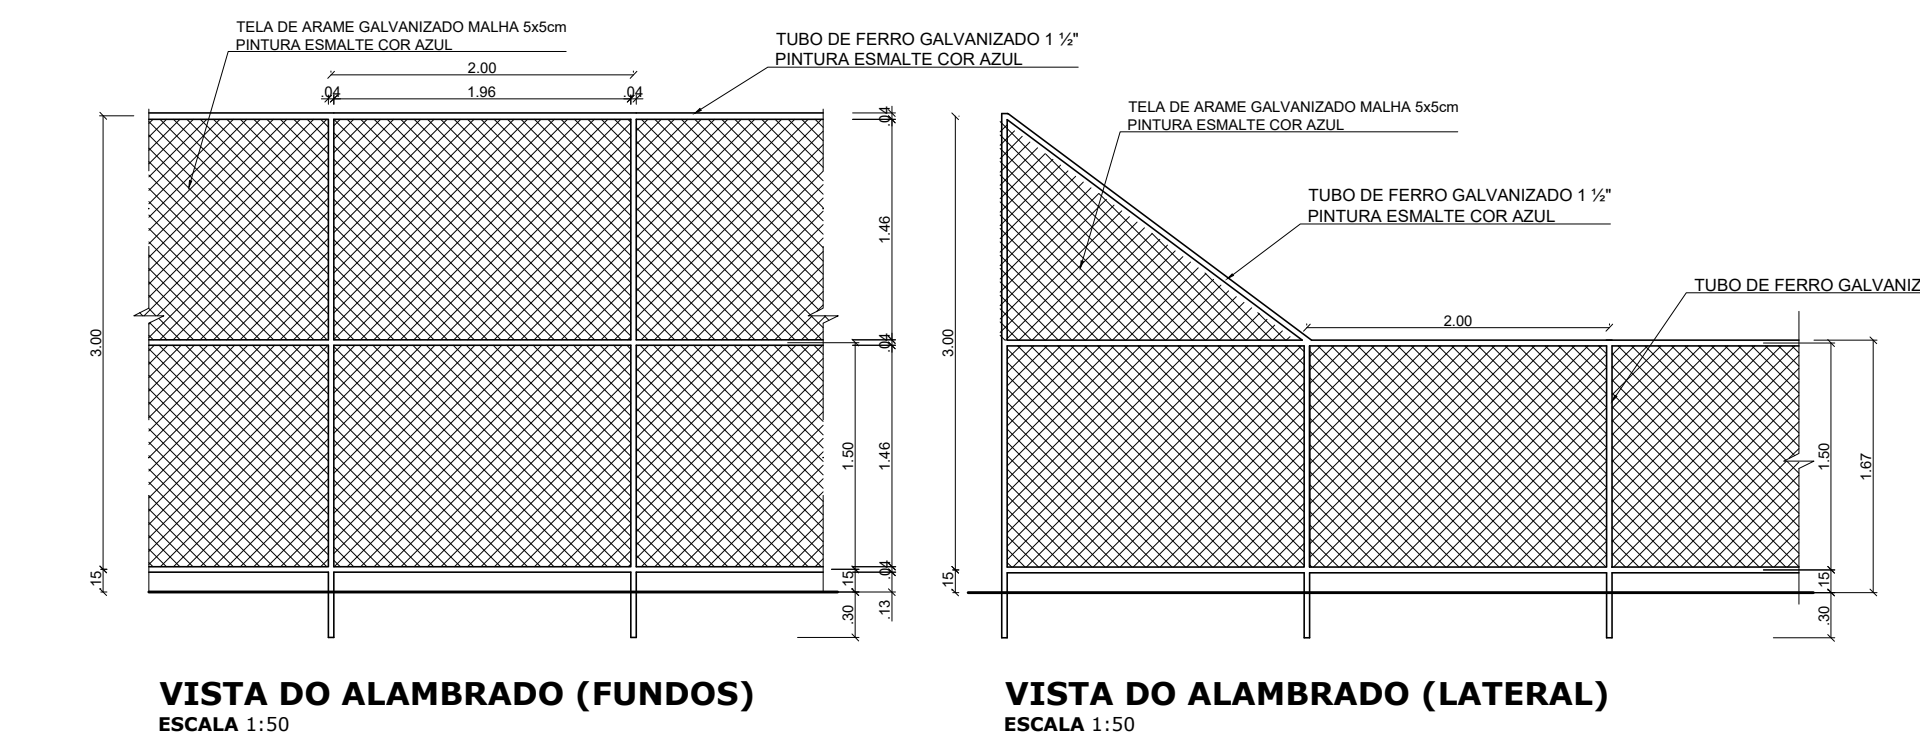
PRANCHA
05/07




 <p>GOVERNO FEDERAL</p> <p>Ministério da Educação</p>		 <p>FNDCE</p> <p>Fundo Nacional de Desenvolvimento da Educação</p>	
<h1>PROJETO PADRÃO - FNDE</h1>			
MUNICÍPIO – UF:			
PROPRIETÁRIO:			
ENDEREÇO:			
<div>_____</div> <p>PROPRIETÁRIO</p> <div>_____</div> <p>RESP. TÉCNICO</p> <p>CREA</p>			
DLFO		CREA	
		<div>_____</div> <p>ARTHUR COSTA MEDEIROS ARQUITETO E URBANISTA CAU N° A172900-4</p>	
		RA	
OBSERVAÇÕES:			
<h2>QUADRA COBERTA COM VESTIÁRIO</h2>			
<h3>PROJETO ARQUITETÔNICO</h3>			
COORDENAÇÃO CGEST - Coordenação Geral de Infraestrutura Educacional		QUADRA COBERTA DETALHES	
		ARQ	
REVISÃO R.00 R.00 R.00		ESCALA INDICADA DATA EMISSÃO DEZEMBRO/2014	
FORMATO A1 (841 X 594)		PRANCHA 06/07	

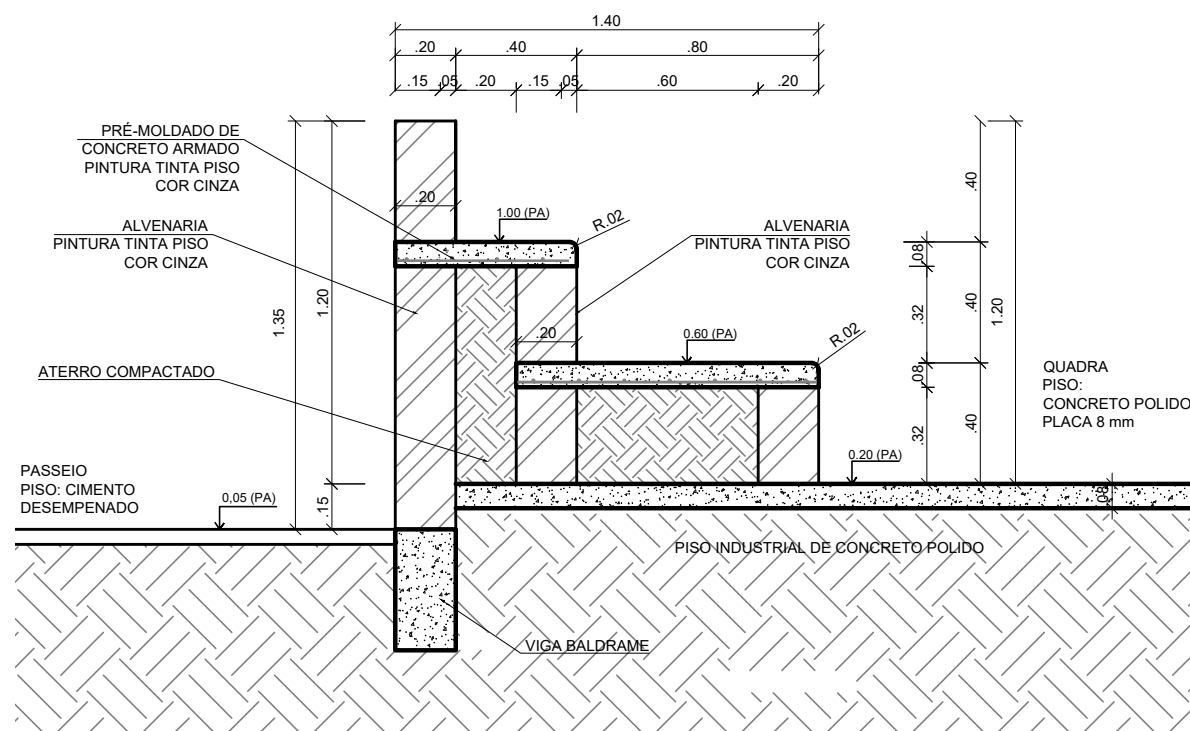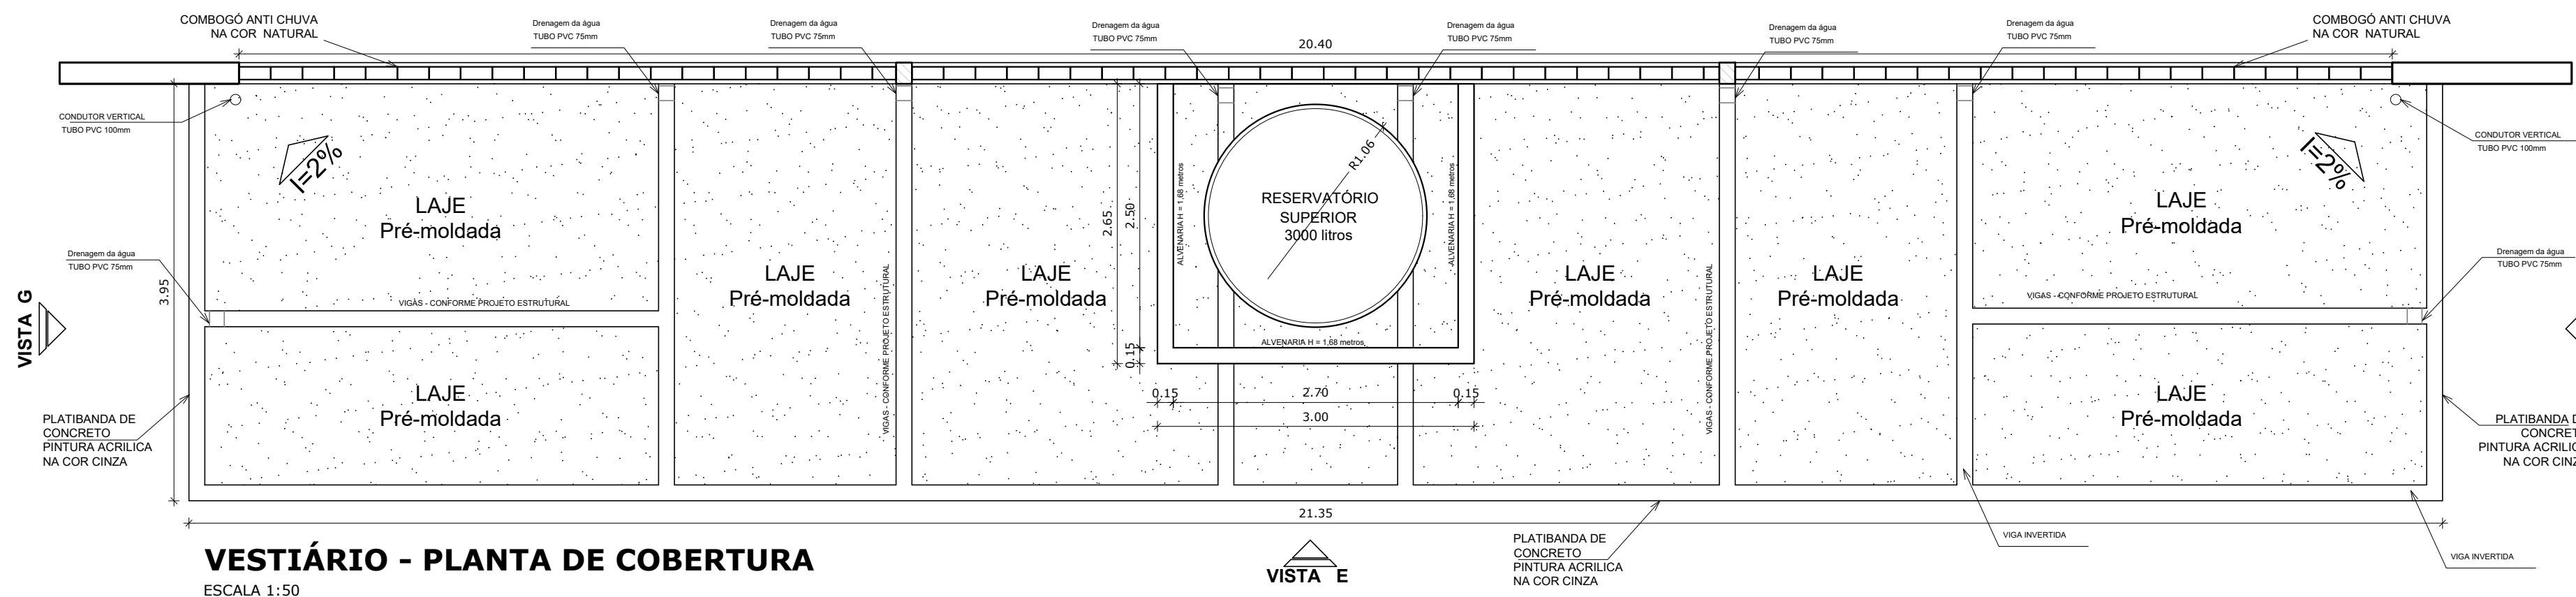

DETALHE DA ARQUIBANCADA
ESCALA 1:25

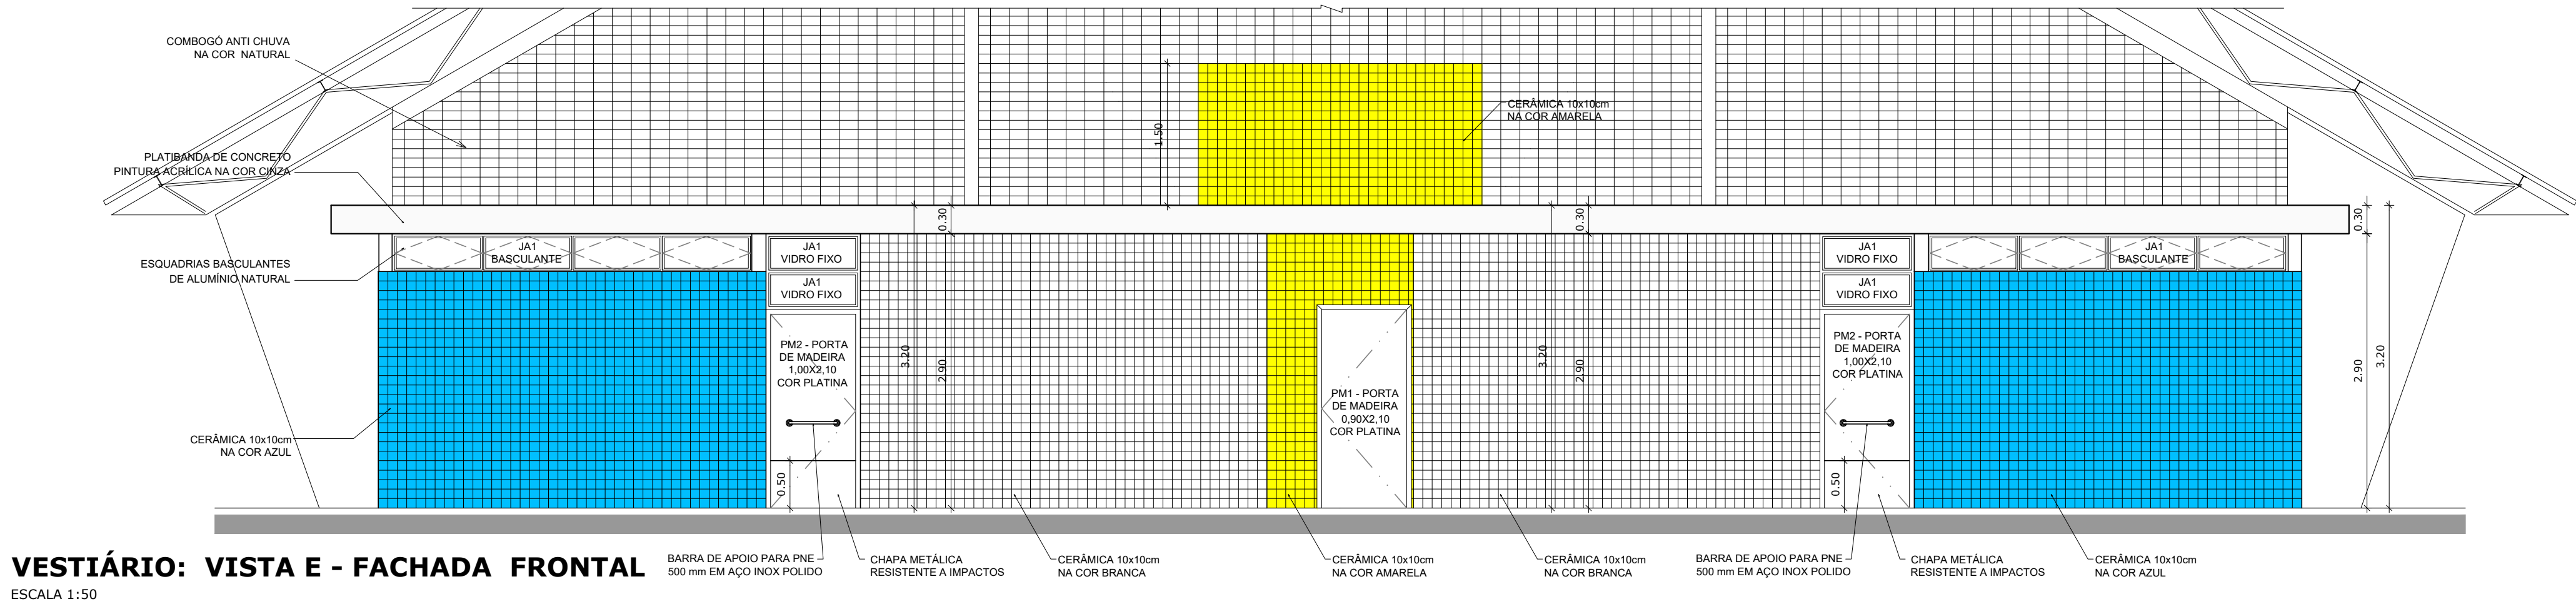


VESTIÁRIO: VISTA E - FACHADA FRONTAL
ESCALA 1:50

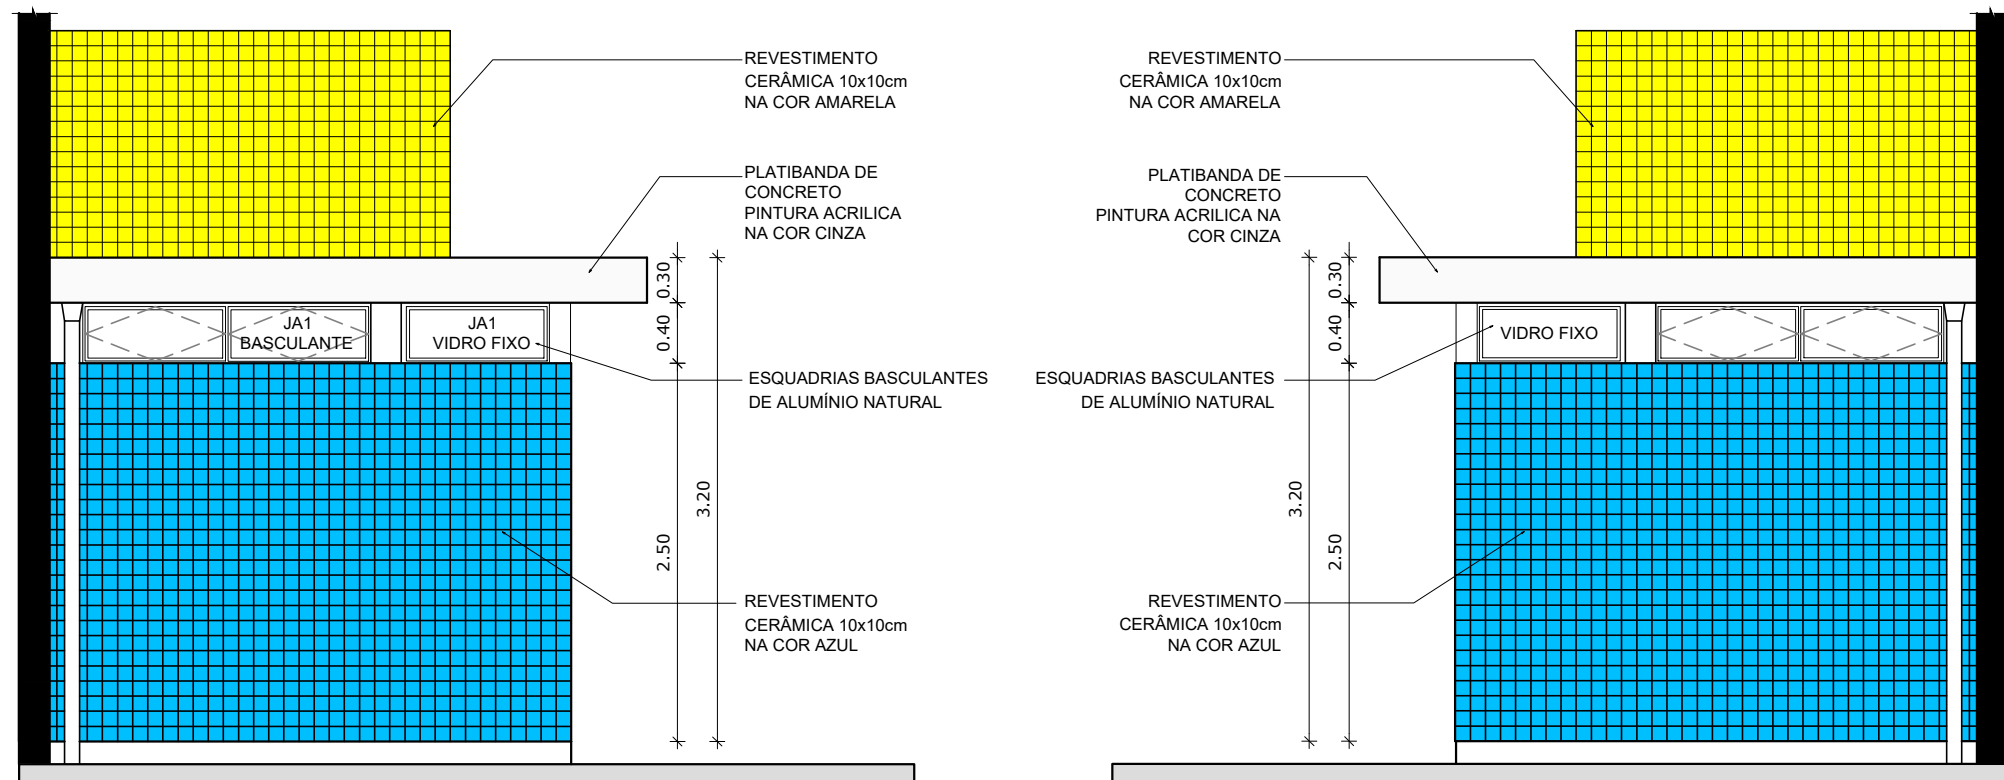


VESTIÁRIO: VISTA G- FACHADA LATERAL
ESCALA 1:50

VESTIÁRIO: VISTA F- FACHADA LATERAL
ESCALA 1:50

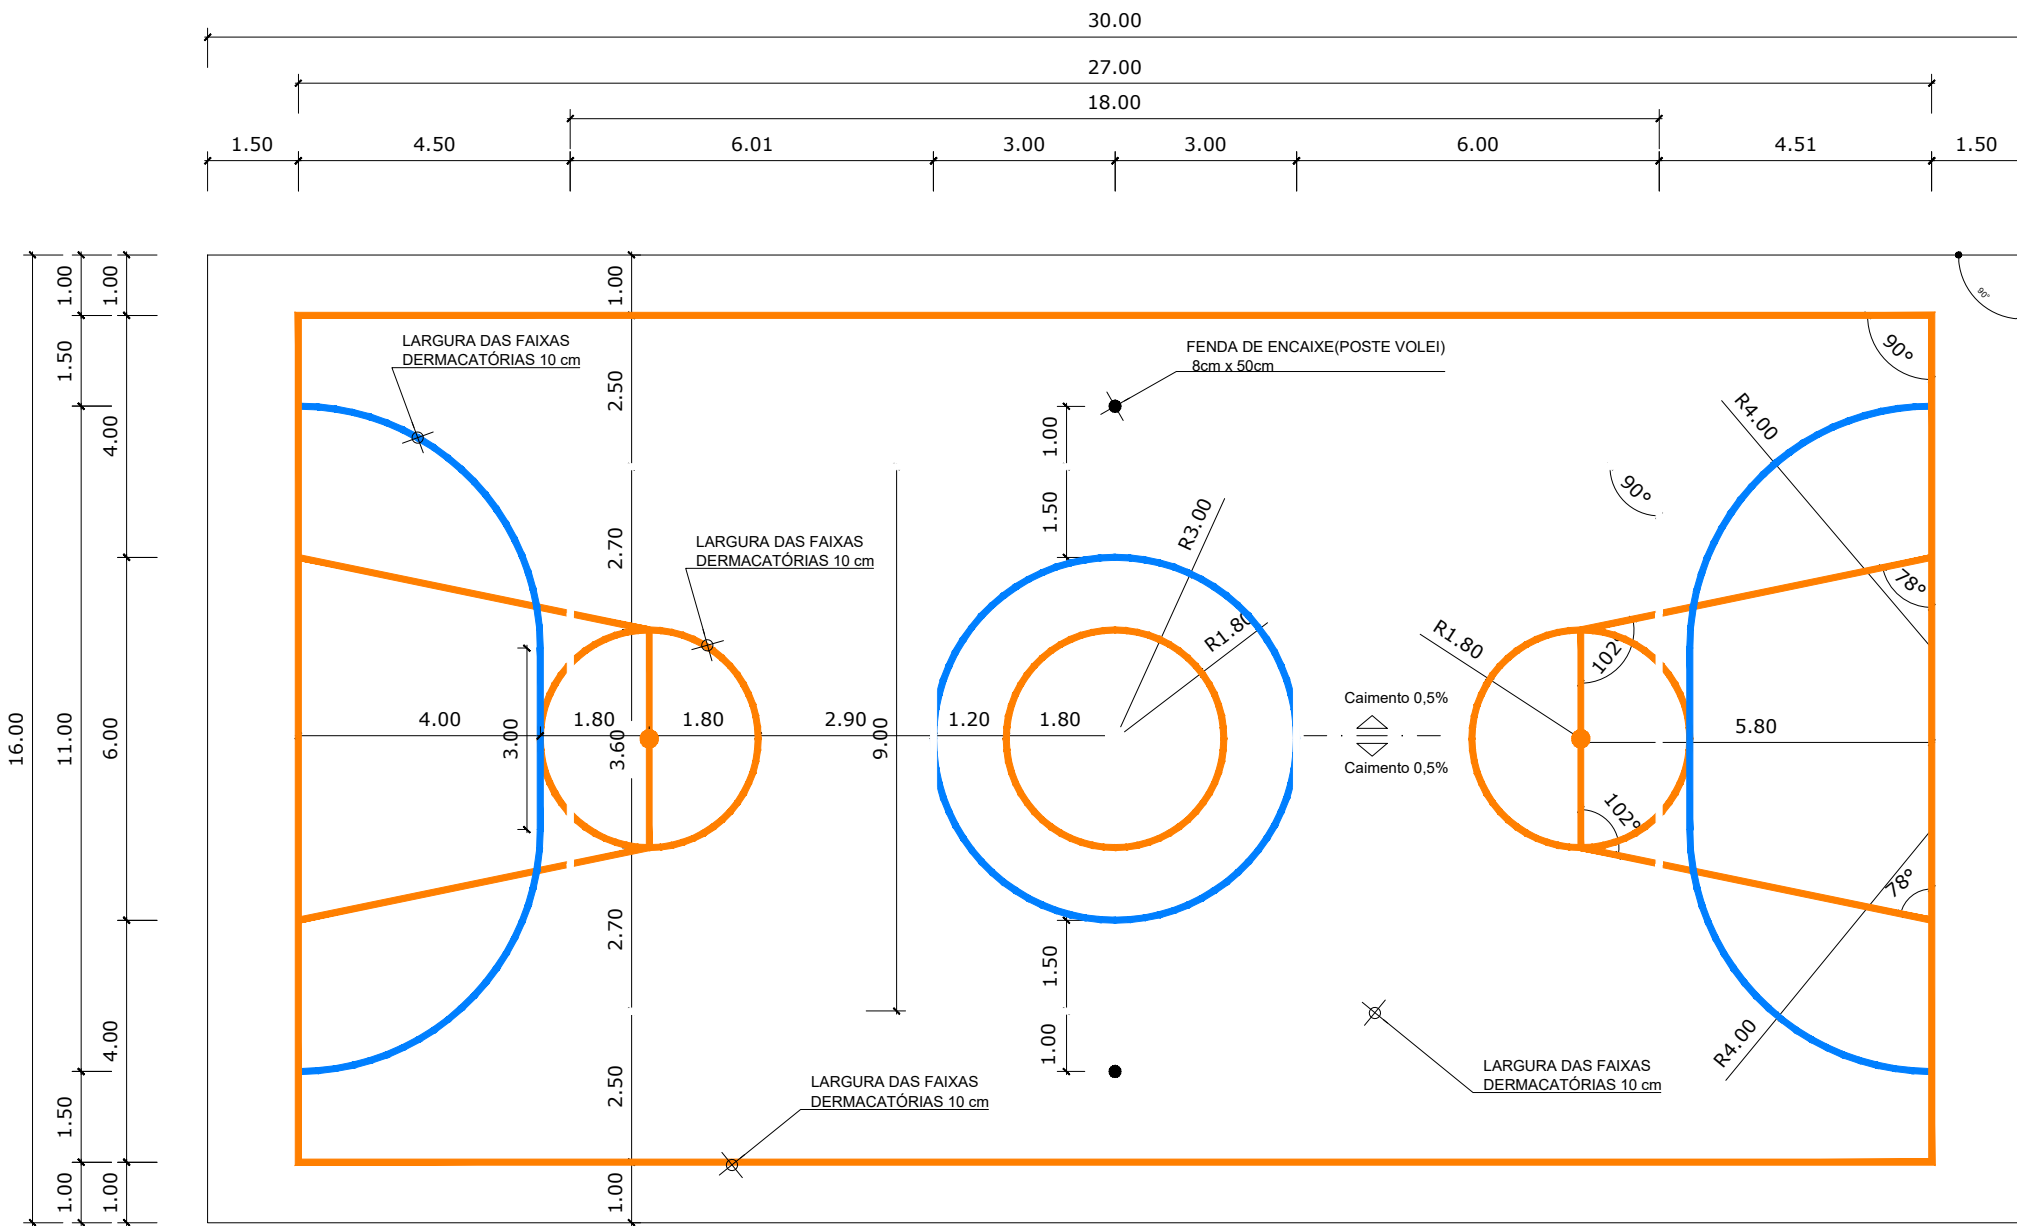

PINTURA DO PISO DA QUADRA - FAIXAS
ESCALA 1:125

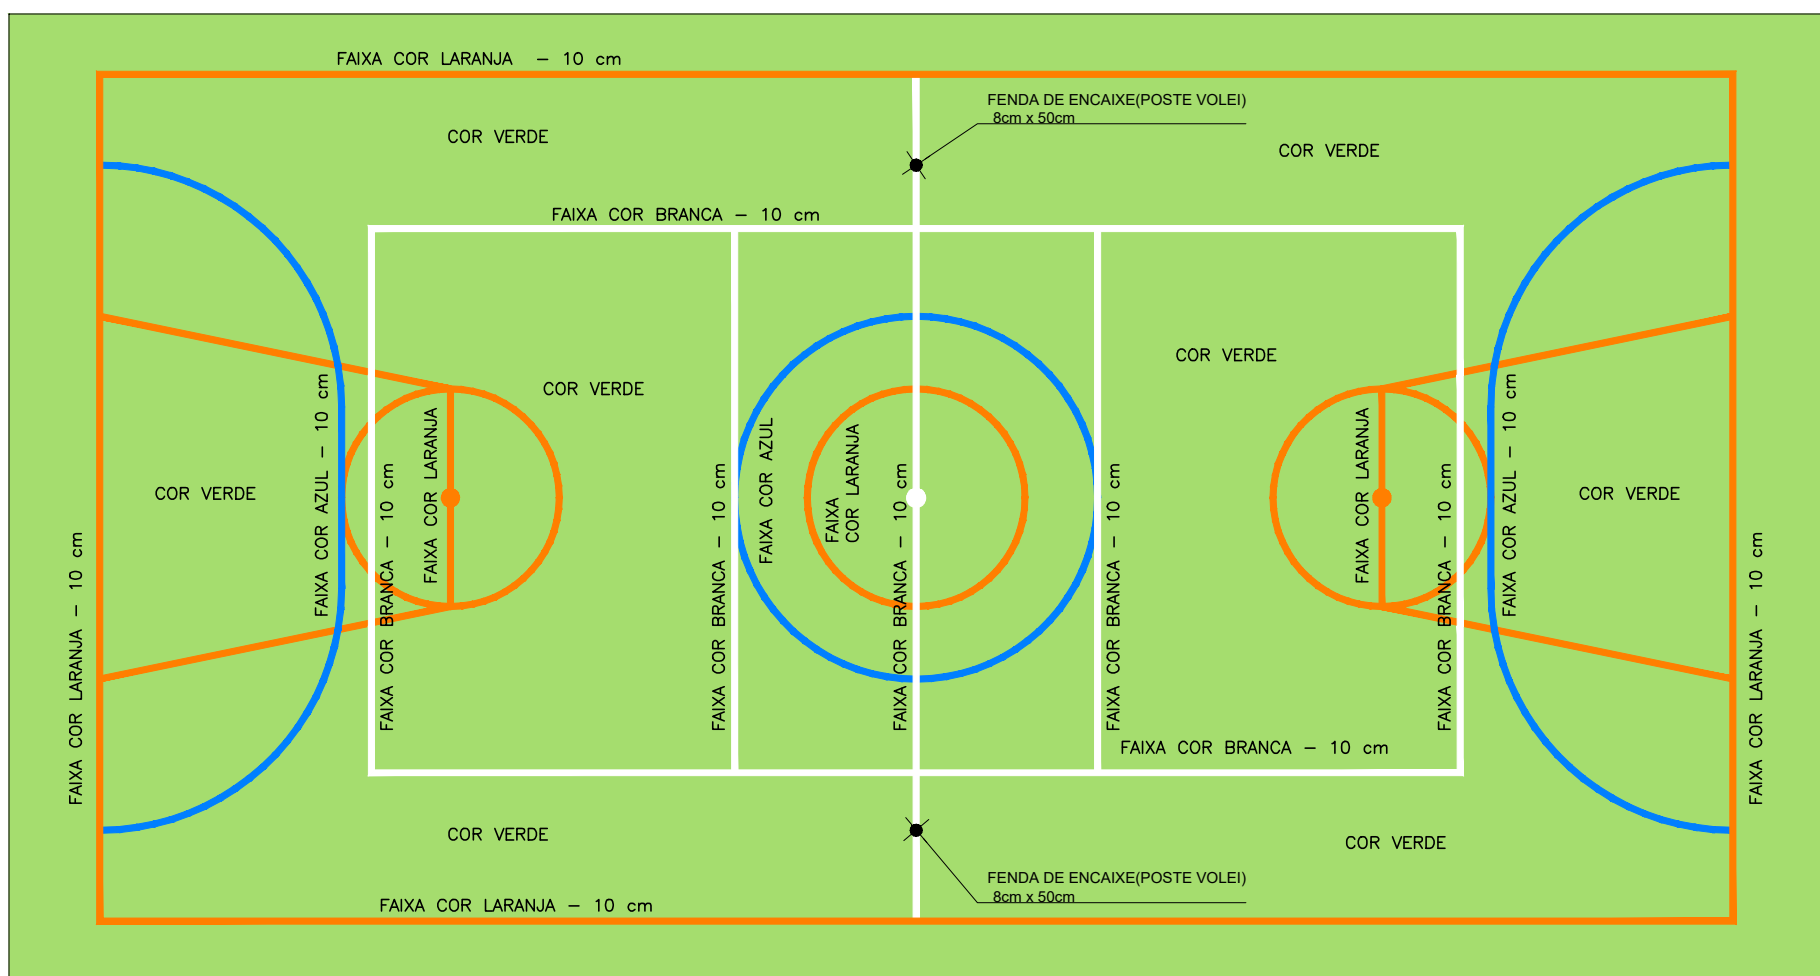

PINTURA DO PISO DA QUADRA - ÁREA INTERNA: 480 m²
ESCALA 1:125

GOVERNO FEDERAL BRASIL Ministério da Educação PAIS RICO É PAIS SEM POBREZA		FNDE Fundo Nacional de Desenvolvimento da Educação	
PROJETO PADRÃO - FNDE			
MUNICÍPIO — UF:			
PROPRIETÁRIO:			
ENDEREÇO:			
PROPRIETÁRIO			
RESP. TÉCNICO			
CREA			
DLFO	CREA		
OBSERVAÇÕES:			
QUADRA COBERTA COM VESTIÁRIO PROJETO ARQUITETÔNICO			
COORDENAÇÃO CGEST - Coordenação Geral de Infraestrutura Educacional		QUADRA COBERTA DETALHE PINTURA DO PISO VESTIÁRIO: COBERTURA E FACHADAS	
FORMATO A1 (841 X 594)		REVISÃO R.00 INDICADA R.00 DATA EMISSÃO DEZEMBRO/2014	
PRANCHA 07/07		ARQ	