



COR PENA  
07 0.1  
red 07 0.2  
yellow 07 0.2  
green 07 0.4  
cyan 07 0.4  
blue 07 0.6  
magenta 07 0.6  
white 07 0.7  
08 07 0.7  
40 07 0.7  
94 04 0.1  
240 04 0.1  
253 04 0.1

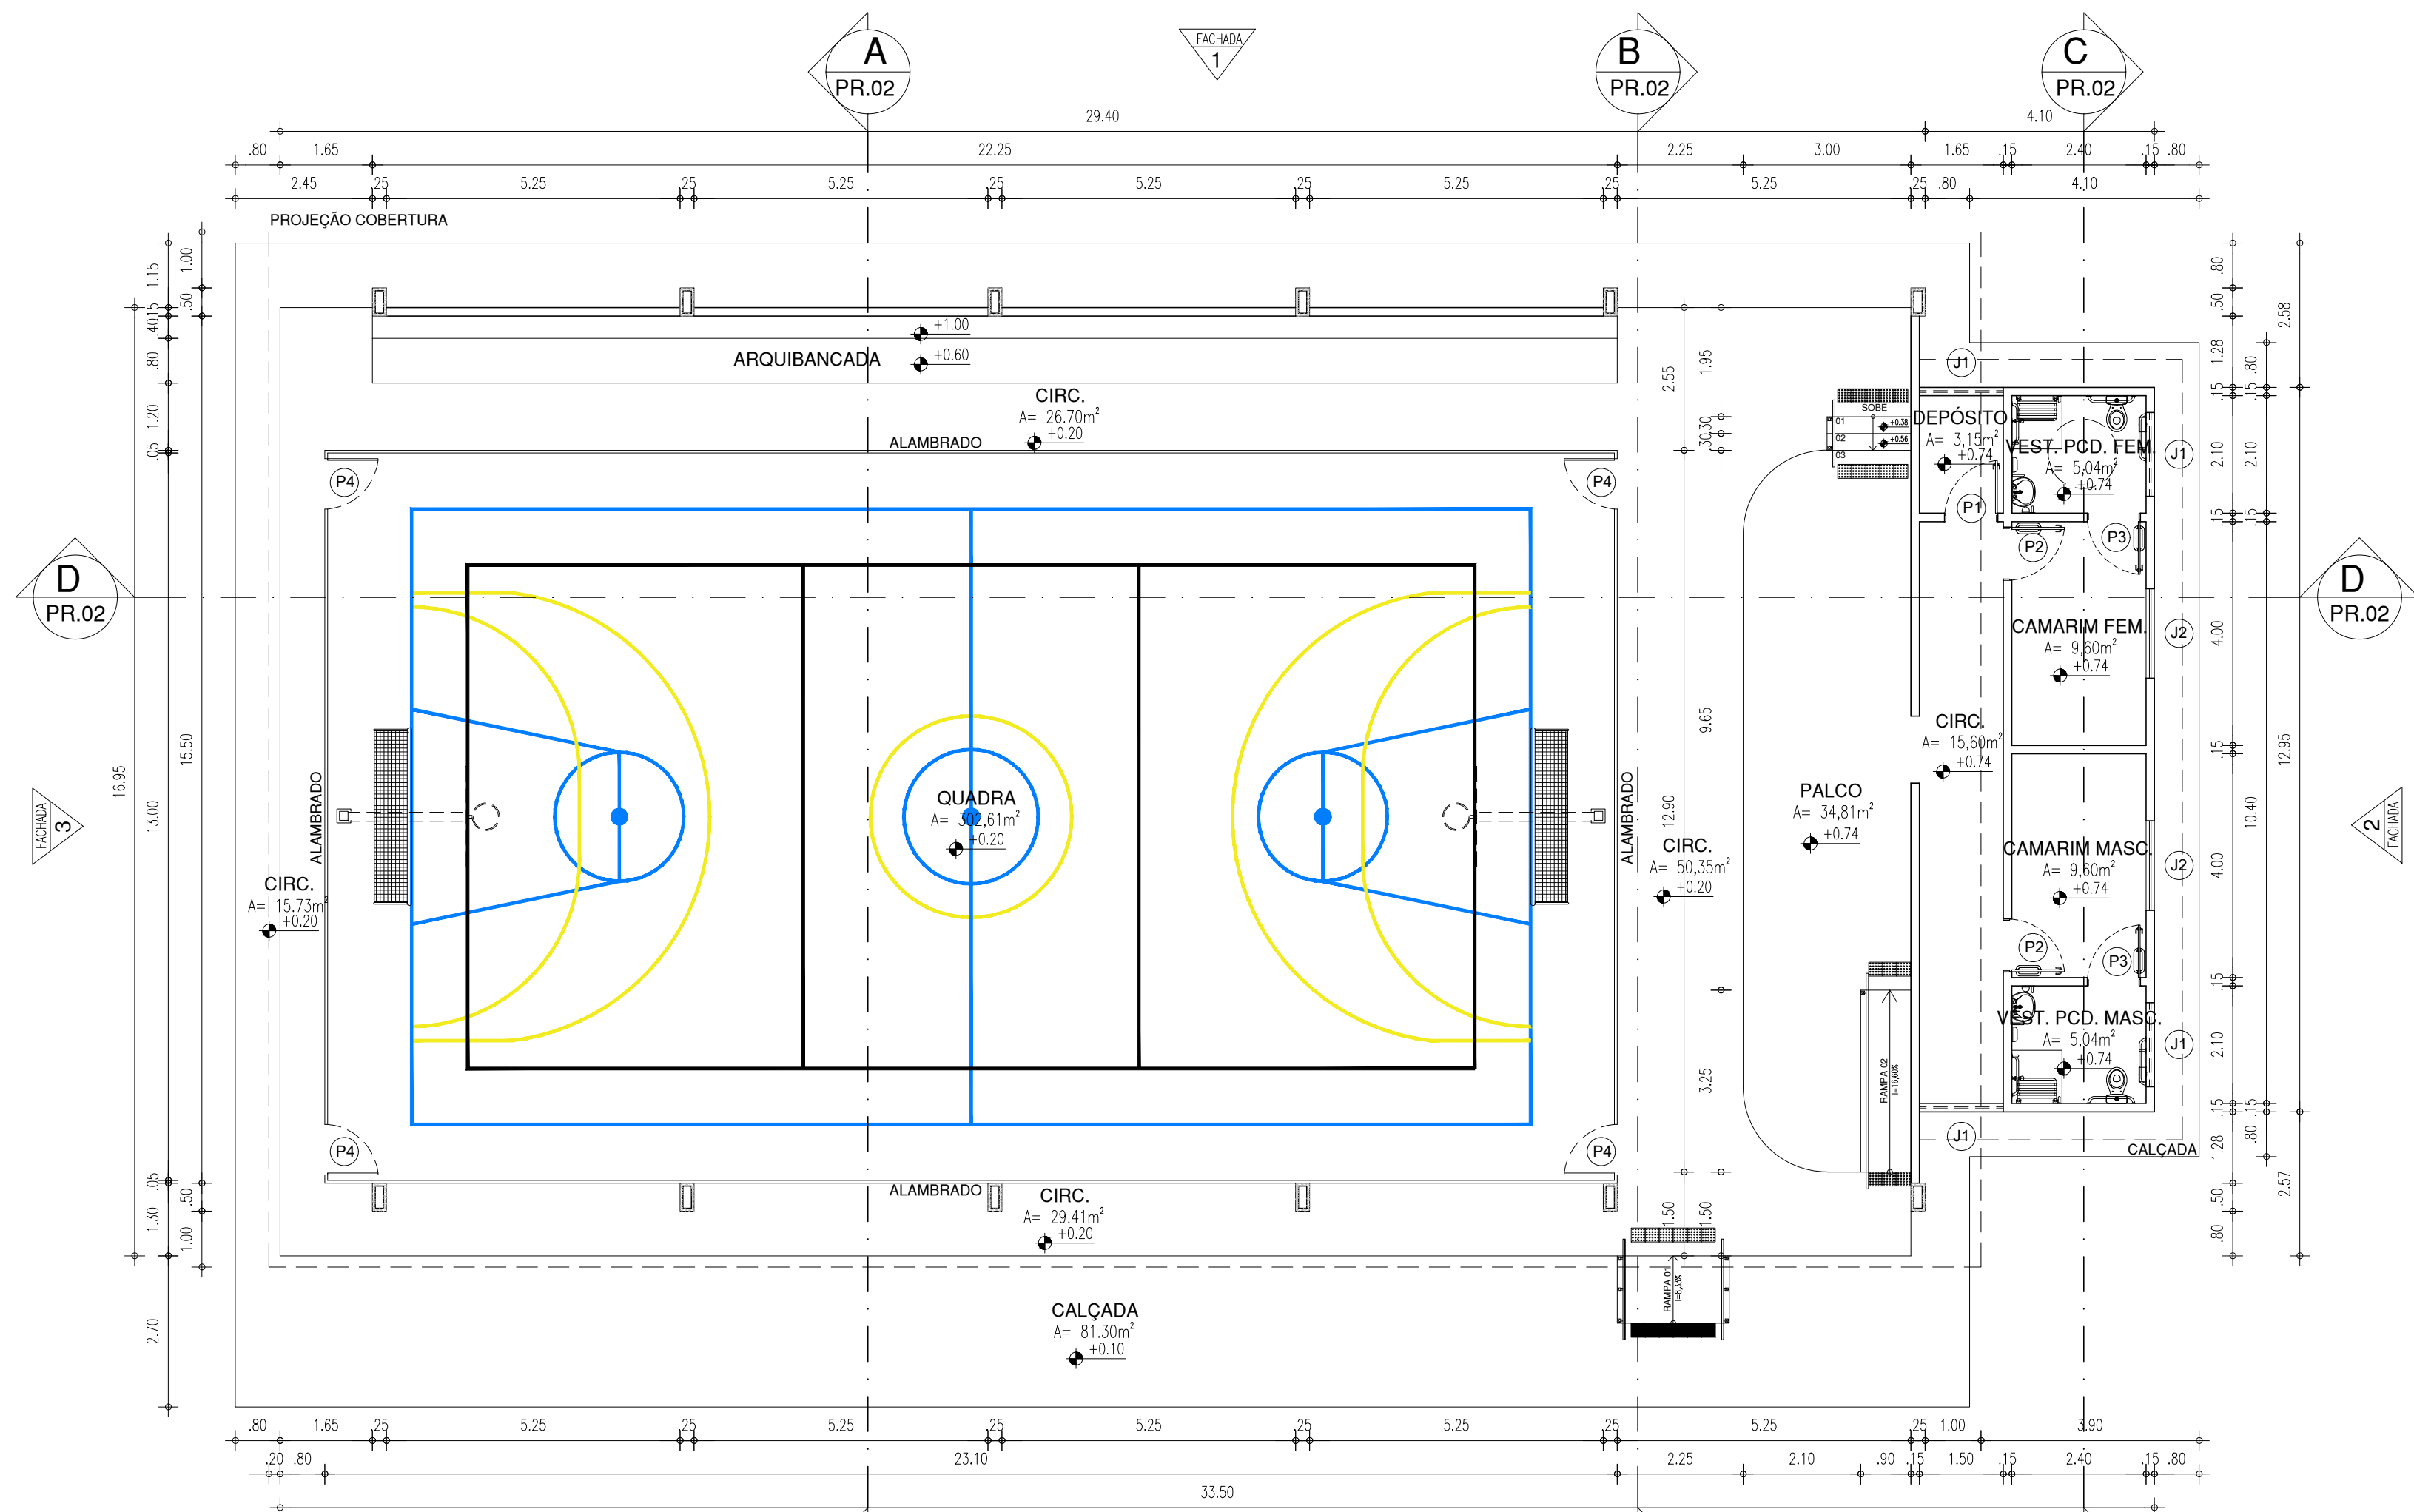

01 PLANTA BAIXA  
ESCALA : 1/100

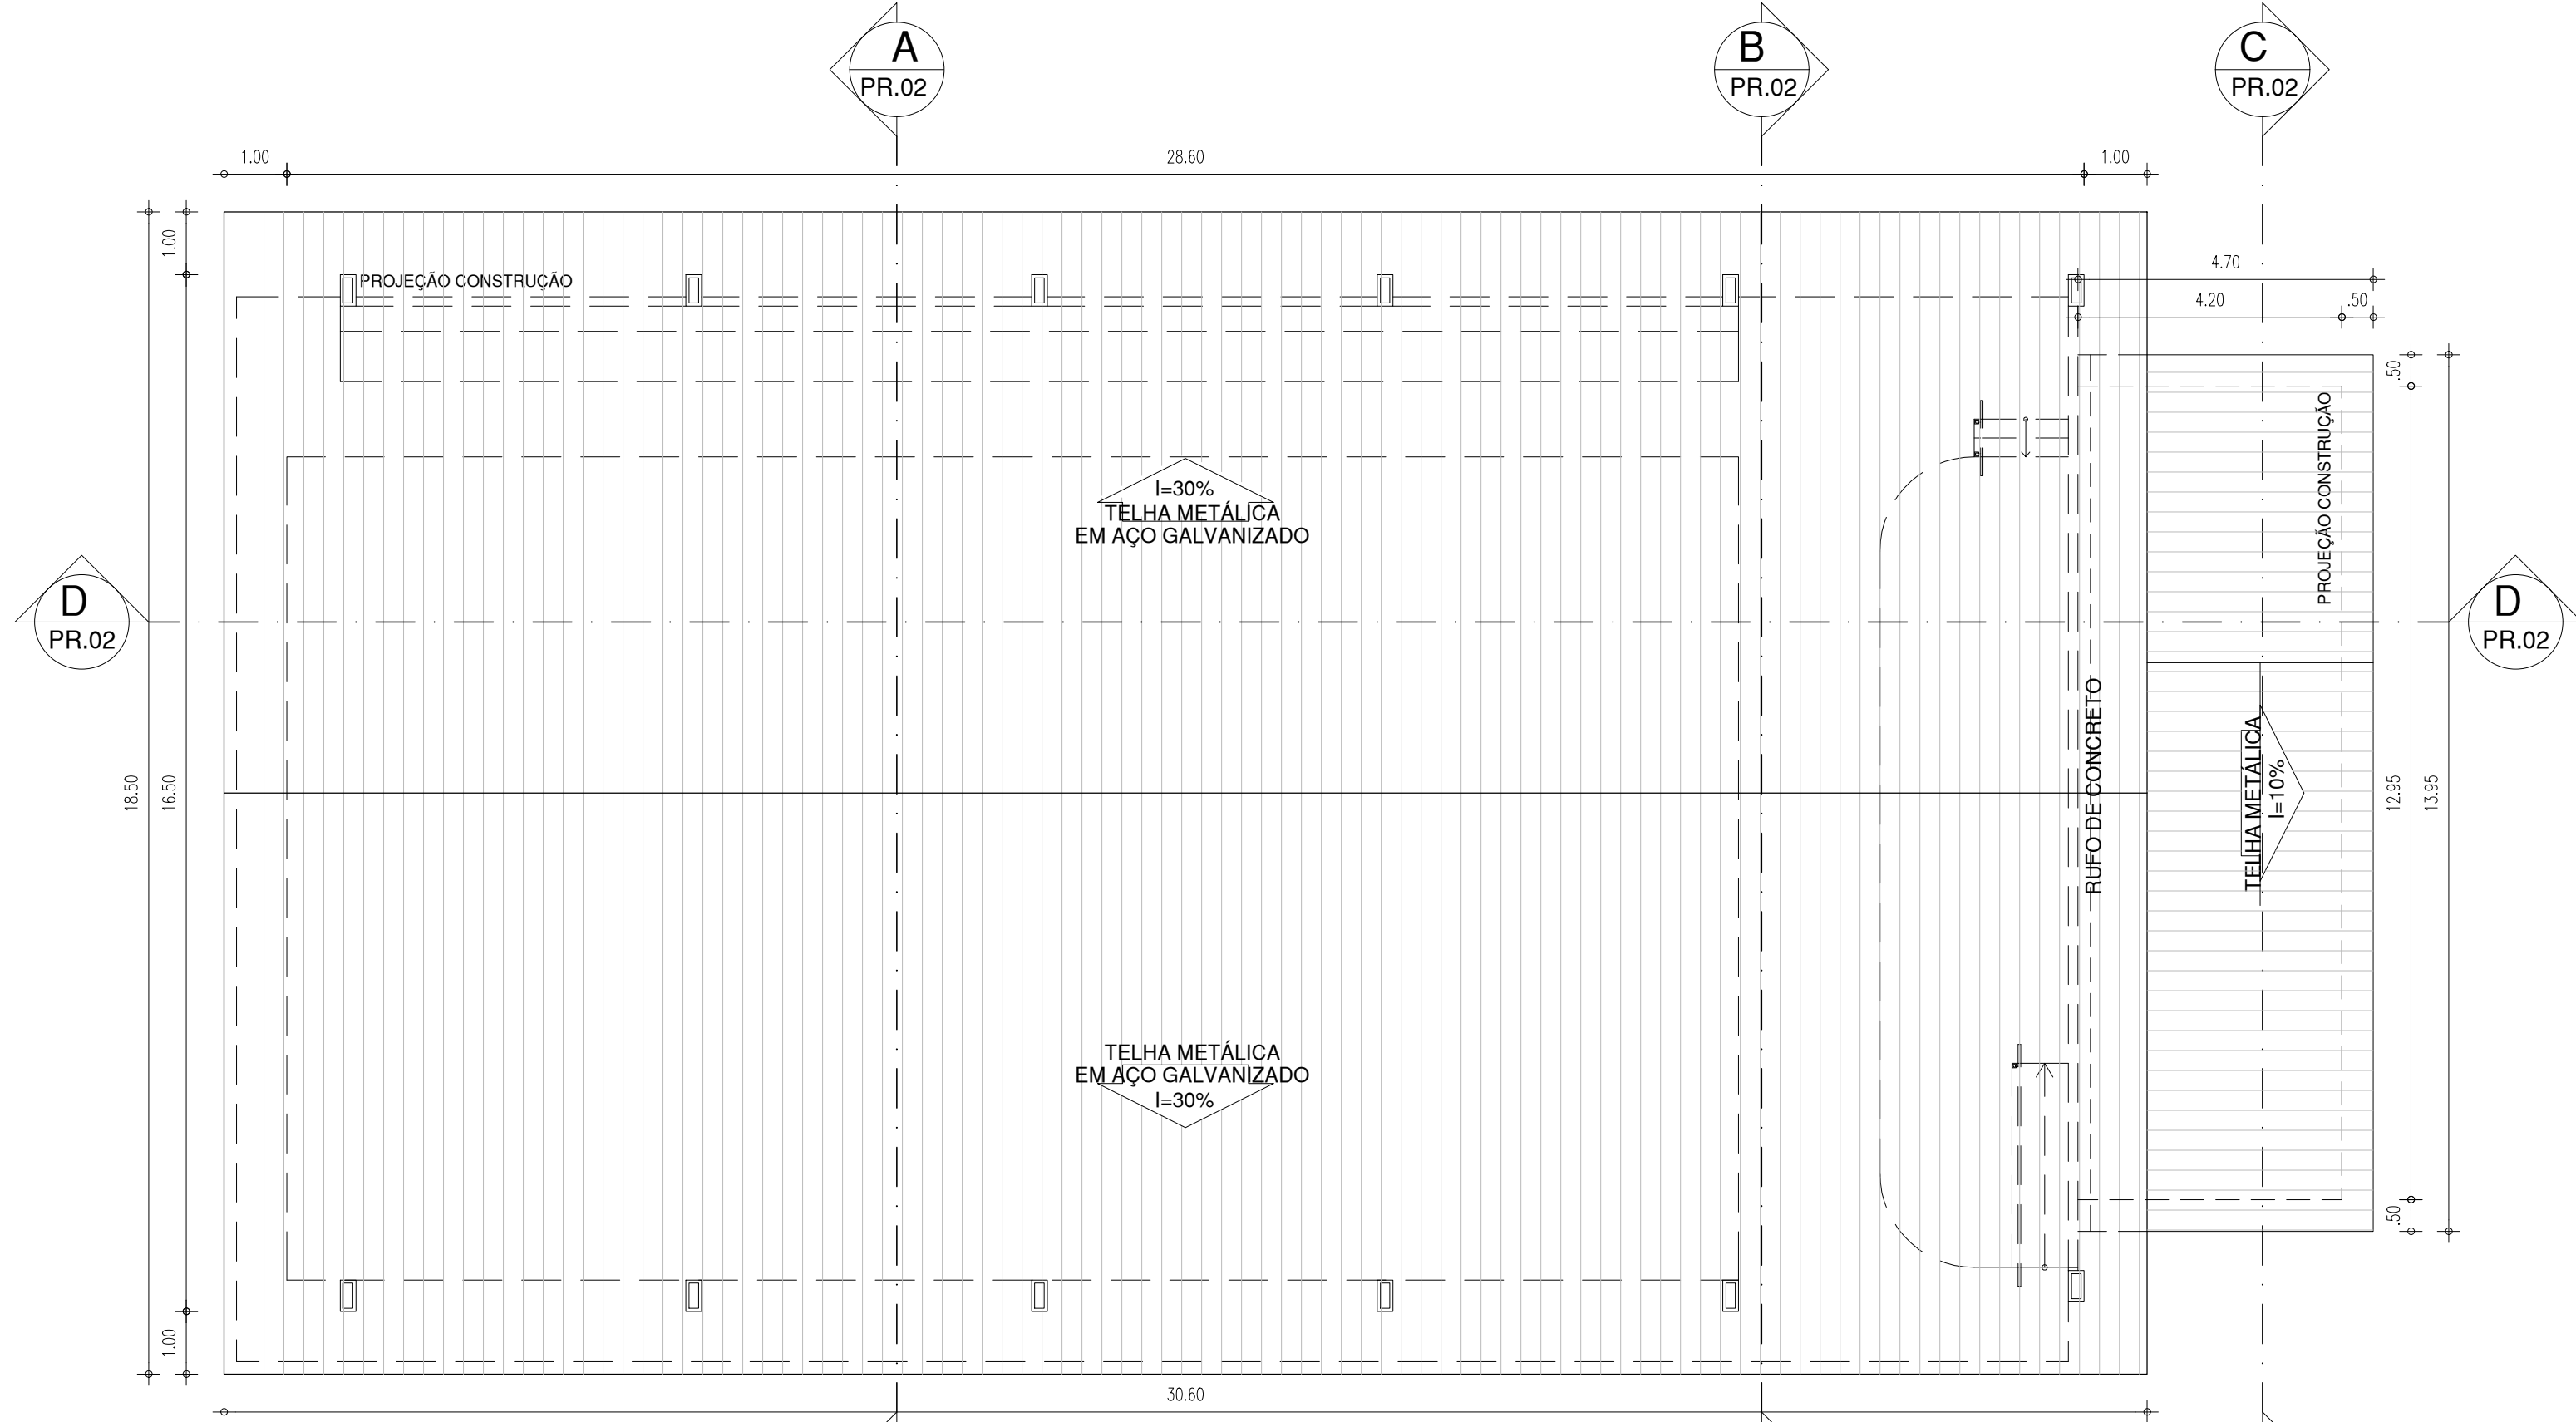


02 DIAGRAMA DE COBERTURA  
ESCALA : 1/100

QUADRO DE ÁREAS	
ÁREA DO TERRENO	-m²
ÁREA CONSTRUÍDA	551,50m²
ÁREA DE COBERTURA	631,67m²


ESQUADRIAS						
PORTAS						
Nº	DIMENSÕES (Largura x Altura x Altura do Piso)		ÁREA (m²)	TIPO	DESCRIÇÃO DA ESQUADRIA	QUANT. (UNID)
P1	0,90	2,10	0,00	1.89	ABRIR	01
P2	0,90	2,10	0,00	1.89	ABRIR	02
P3	0,90	2,10	0,00	1.89	ABRIR	02
P4	0,90	2,10	0,00	1.89	ABRIR	04
TOTAL					9	17.01
JANELAS						
Nº	DIMENSÕES (Largura x Altura x Altura do Piso)		ÁREA (m²)	TIPO	DESCRIÇÃO DA ESQUADRIA	QUANT. (UNID)
J01	1,50	0,50	1,80	0.75	MAXIM'AR	04
J02	1,60	1,30	1,00	2.08	CORRER	02
TOTAL					6	7.16

Thairo Rafael Silva Borges  
Arquiteto e Urbanista  
CAU-PI 191406-5


		GOVERNO DO ESTADO DO PIAUÍ	
SEDUC - SECRETARIA DE ESTADO DA EDUCAÇÃO		1º GRE - LUÍS CORREIA - PIAUÍ	
DEPARTAMENTO: UNIDADE DE GESTÃO DA REDE FÍSICA		DESENHO: PE	
TÍTULO DO PROJETO: REFORMA E AMPLIAÇÃO - U.E. RICARDO AUGUSTO VELOSO		PRANCHA: 01/09	
ENDEREÇO DO SERVIÇO: AV. SEN. JOAQUIM PIRES - CENTRO, LUÍS CORREIA - PI, 64220-000		ESCALA: INDICADA	
TÍTULO DO DESENHO: CORTES E FACHADAS		REVISÃO: REVISÃO 01	
MUNICÍPIO: LUÍS CORREIA - PIAUÍ		ZONA: URBANA/ CENTRO	
DESENHO: ARQ THAIRO BORGES		FASE: PROJETO EXECUTIVO	
DATA: MAIO DE 2022		REVISÃO: REVISÃO 01	

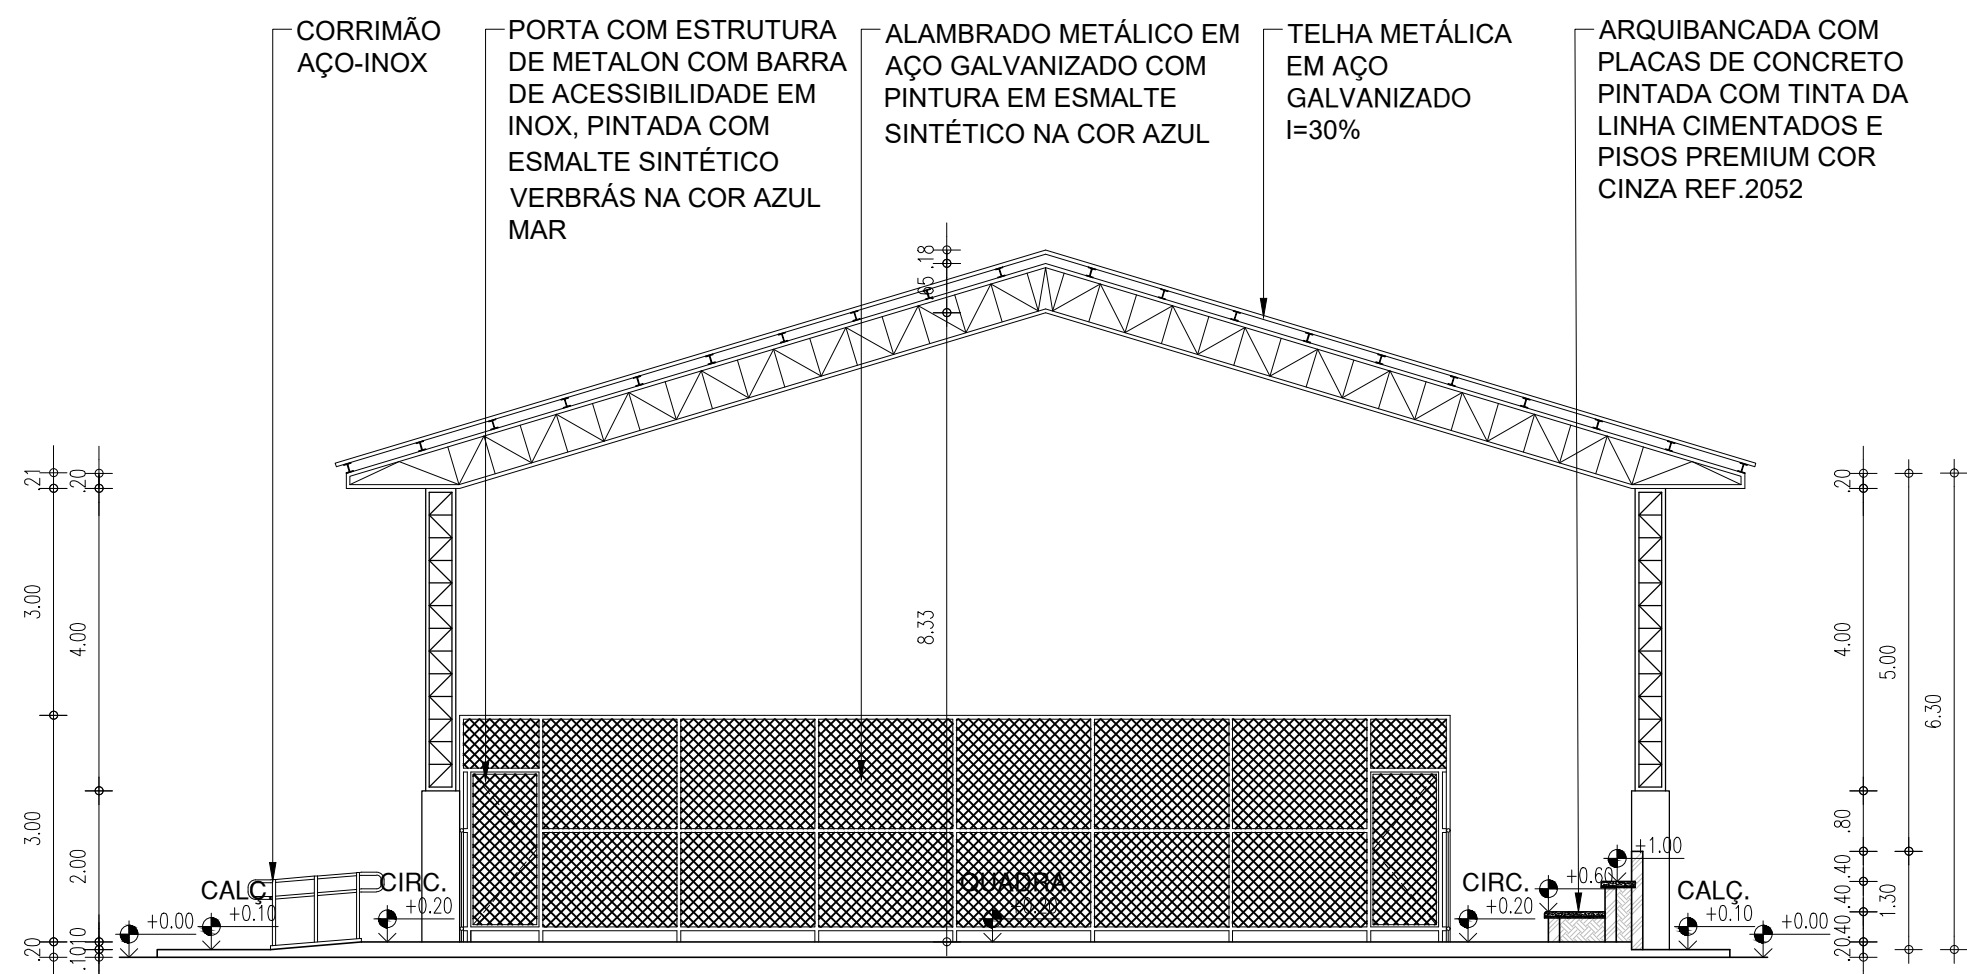


03 CORTE AA  
ESCALA : 1/100

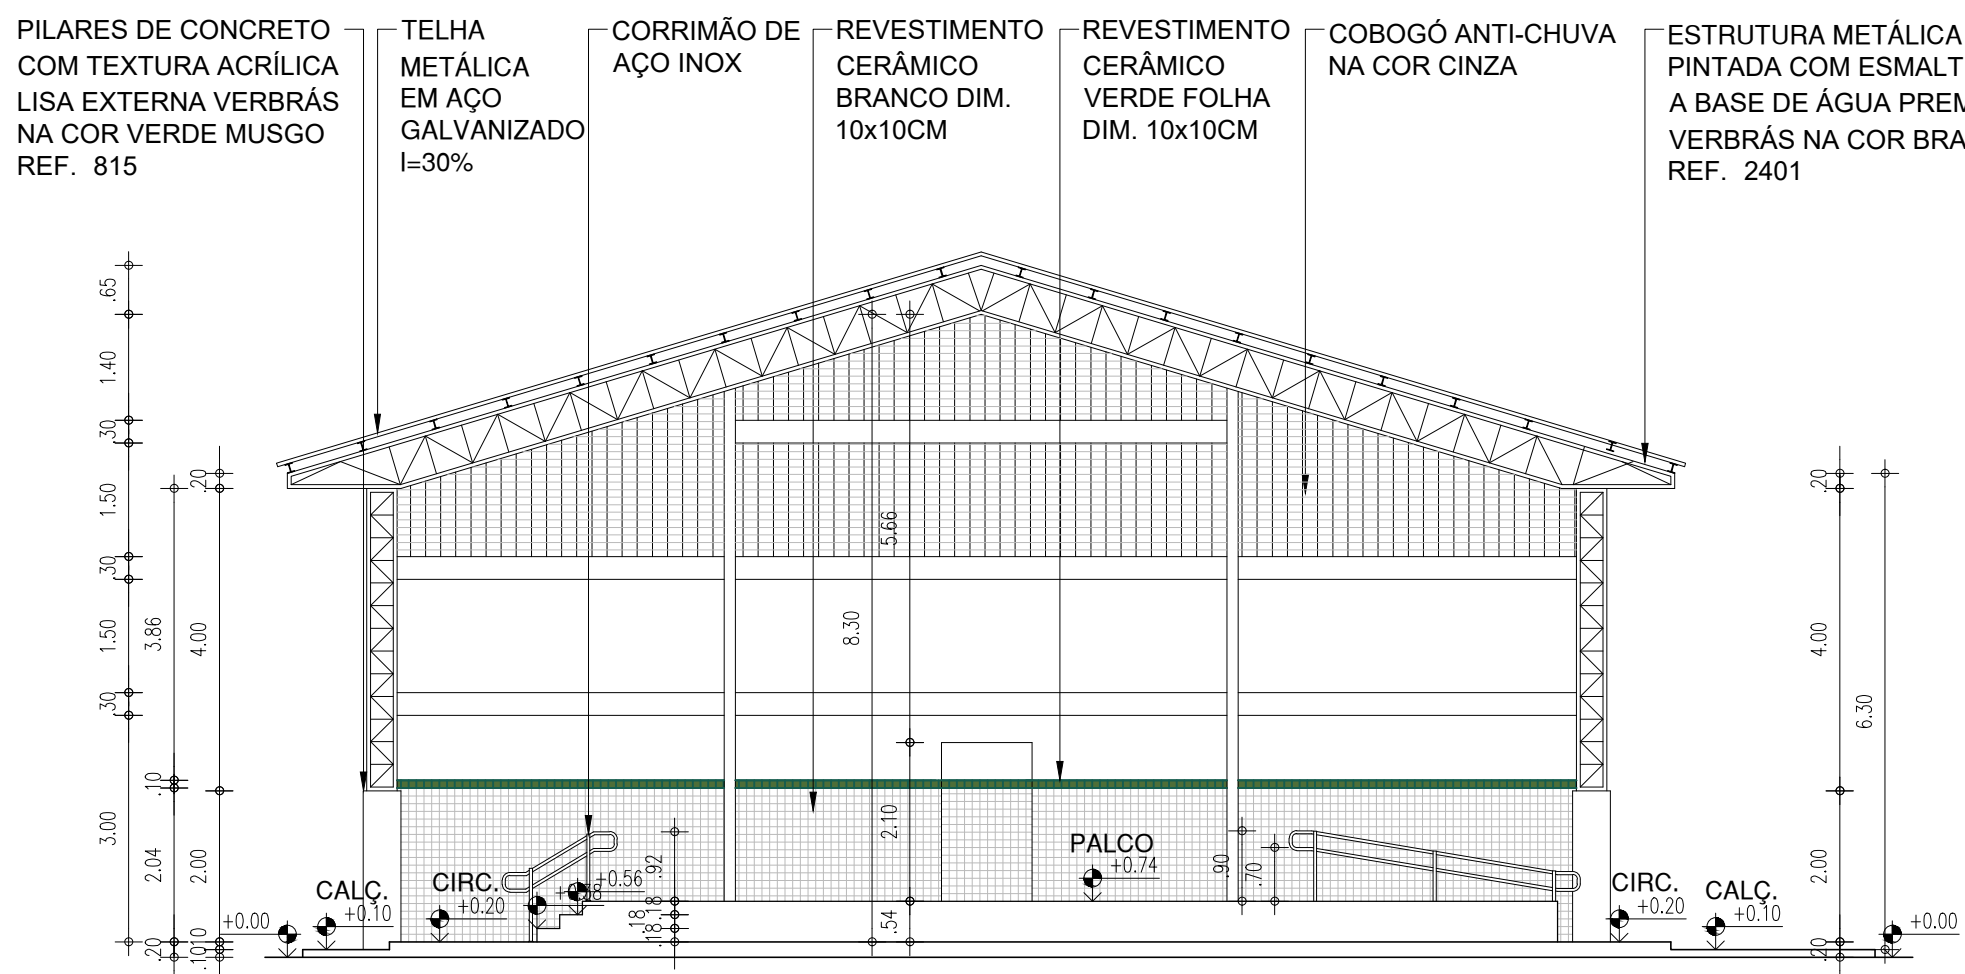

04 CORTE BB  
ESCALA : 1/100

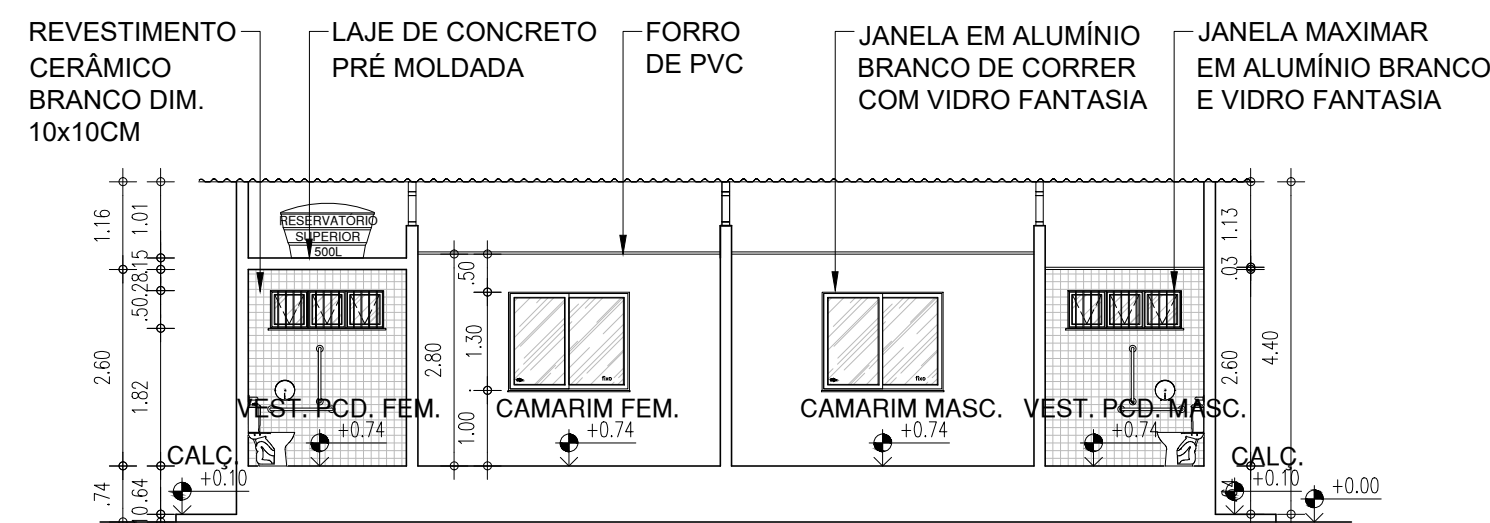


05 CORTE CC  
ESCALA : 1/100

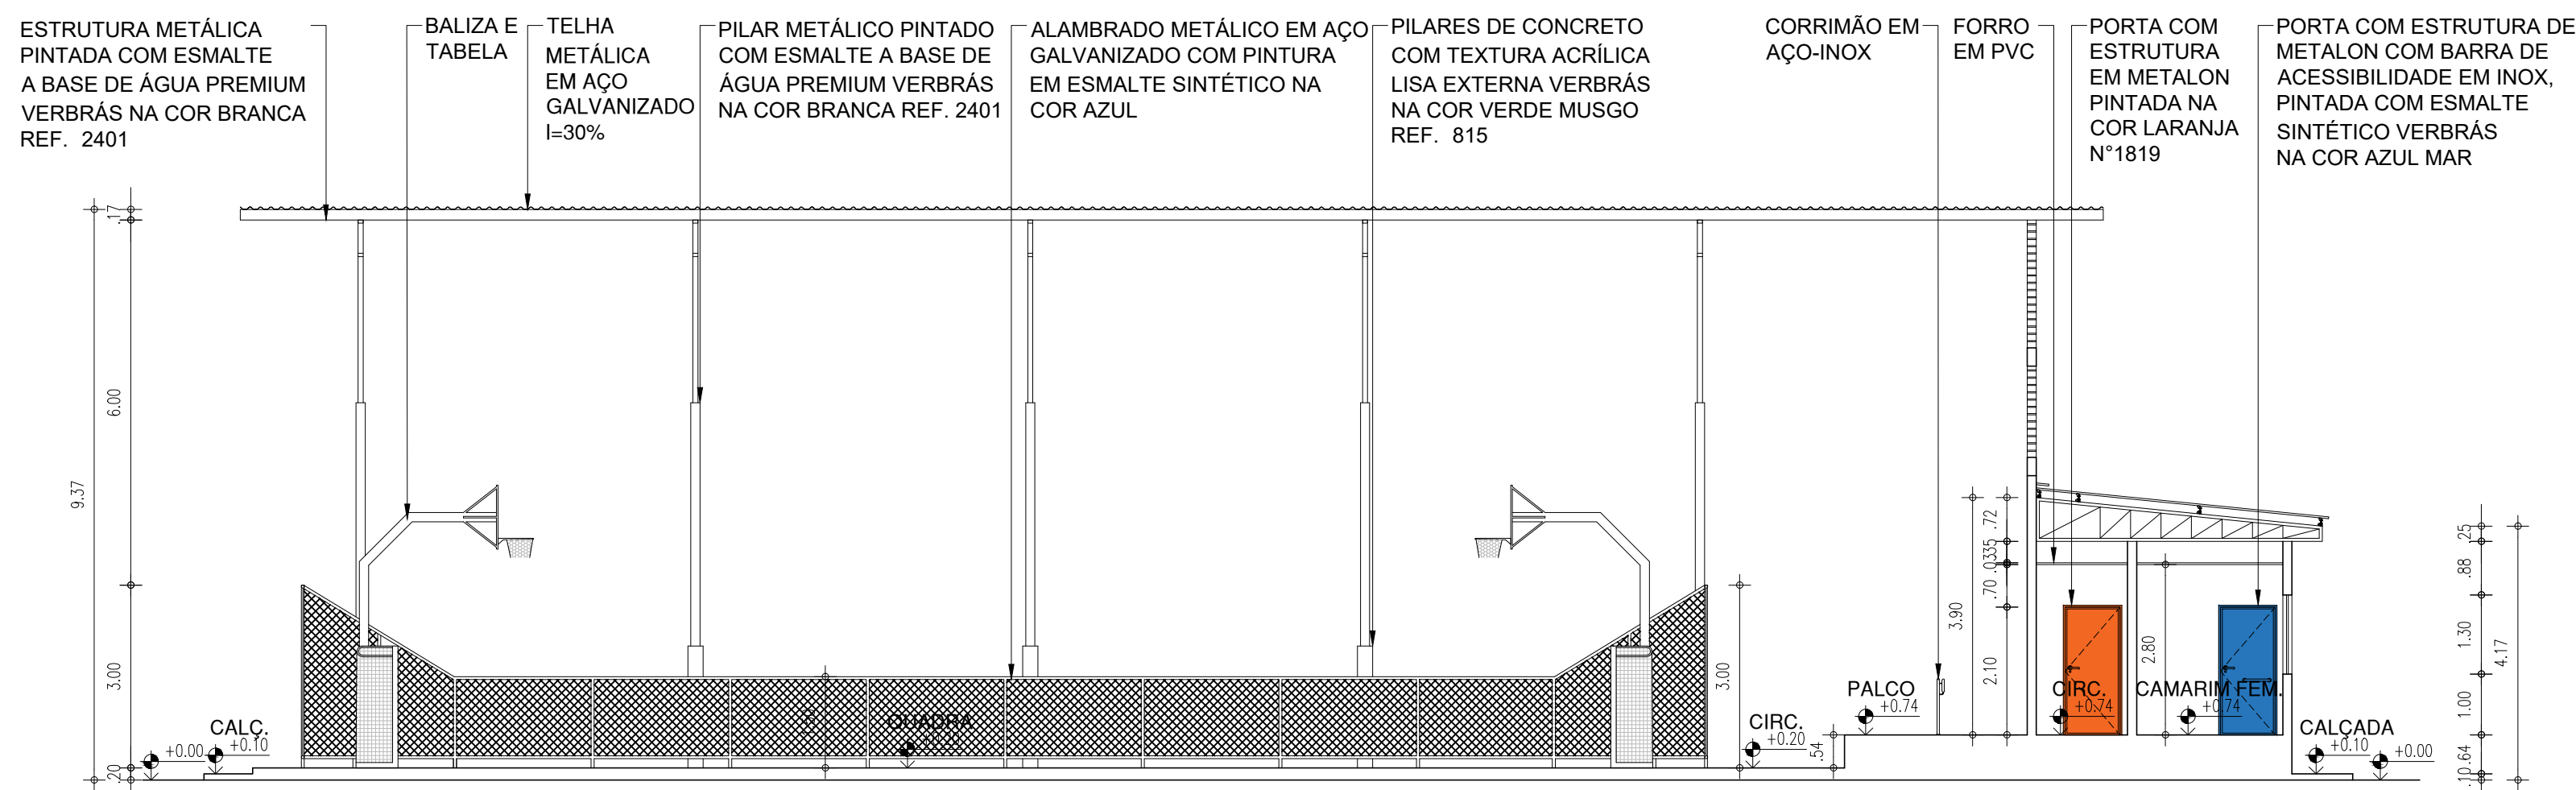





06 CORTE DD  
ESCALA : 1/100

COR PENA  
07 0.1  
yellow 07 0.2  
green 07 0.3  
cyan 07 0.4  
blue 07 0.5  
magenta 07 0.6  
white 07 0.7  
08 07 0.1  
40 07 0.1  
94 07 0.1  
240 07 0.1  
253 07 0.1

Thairo Rafael Silva Borges  
Thairo Rafael Silva Borges  
Arquiteto e Urbanista  
CAU-PI BH: 191406-5


		GOVERNO DO ESTADO DO PIAUÍ	
SEDUC - SECRETARIA DE ESTADO DA EDUCAÇÃO		1ª GRE - LUÍS CORREIA - PIAUÍ	
DEPARTAMENTO: UNIDADE DE GESTÃO DA REDE FÍSICA		DESENHO: PE	
TÍTULO DO PROJETO: REFORMA E AMPLIAÇÃO - U.E. RICARDO AUGUSTO VELOSO		PRANCHA: 02/09	
ENDEREÇO DO SERVIÇO: AV. SEN. JOAQUIM PIRES - CENTRO, LUÍS CORREIA - PI, 64220-000		MUNICÍPIO: LUÍS CORREIA - PIAUÍ	
TÍTULO DO DESENHO: CORTES E FACHADAS		ZONA: URBANA/ CENTRO	
DESENHO: ARQ THAIRO BORGES		FASE: PROJETO EXECUTIVO	
DATA: MAIO DE 2022		REVISÃO: REVISÃO 01	



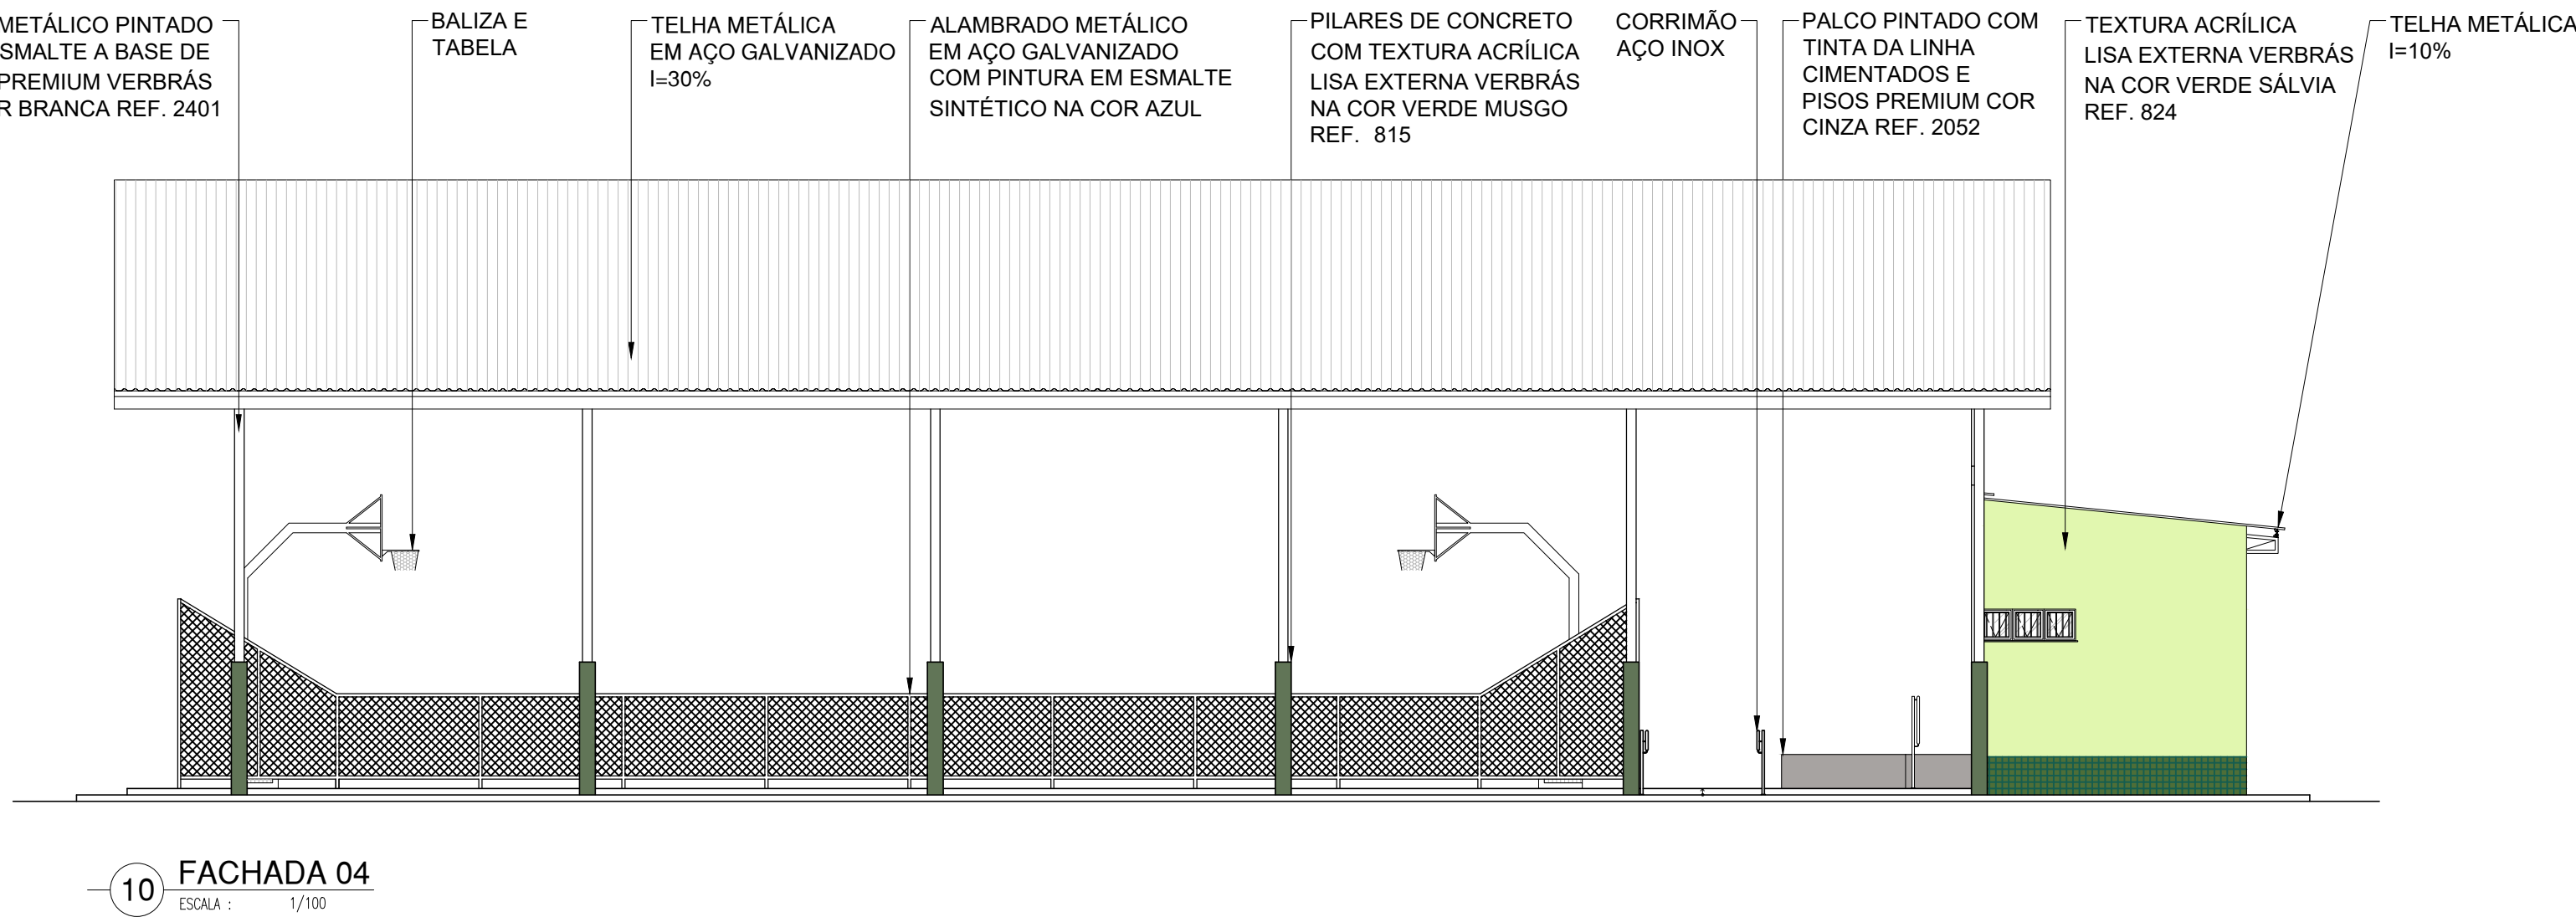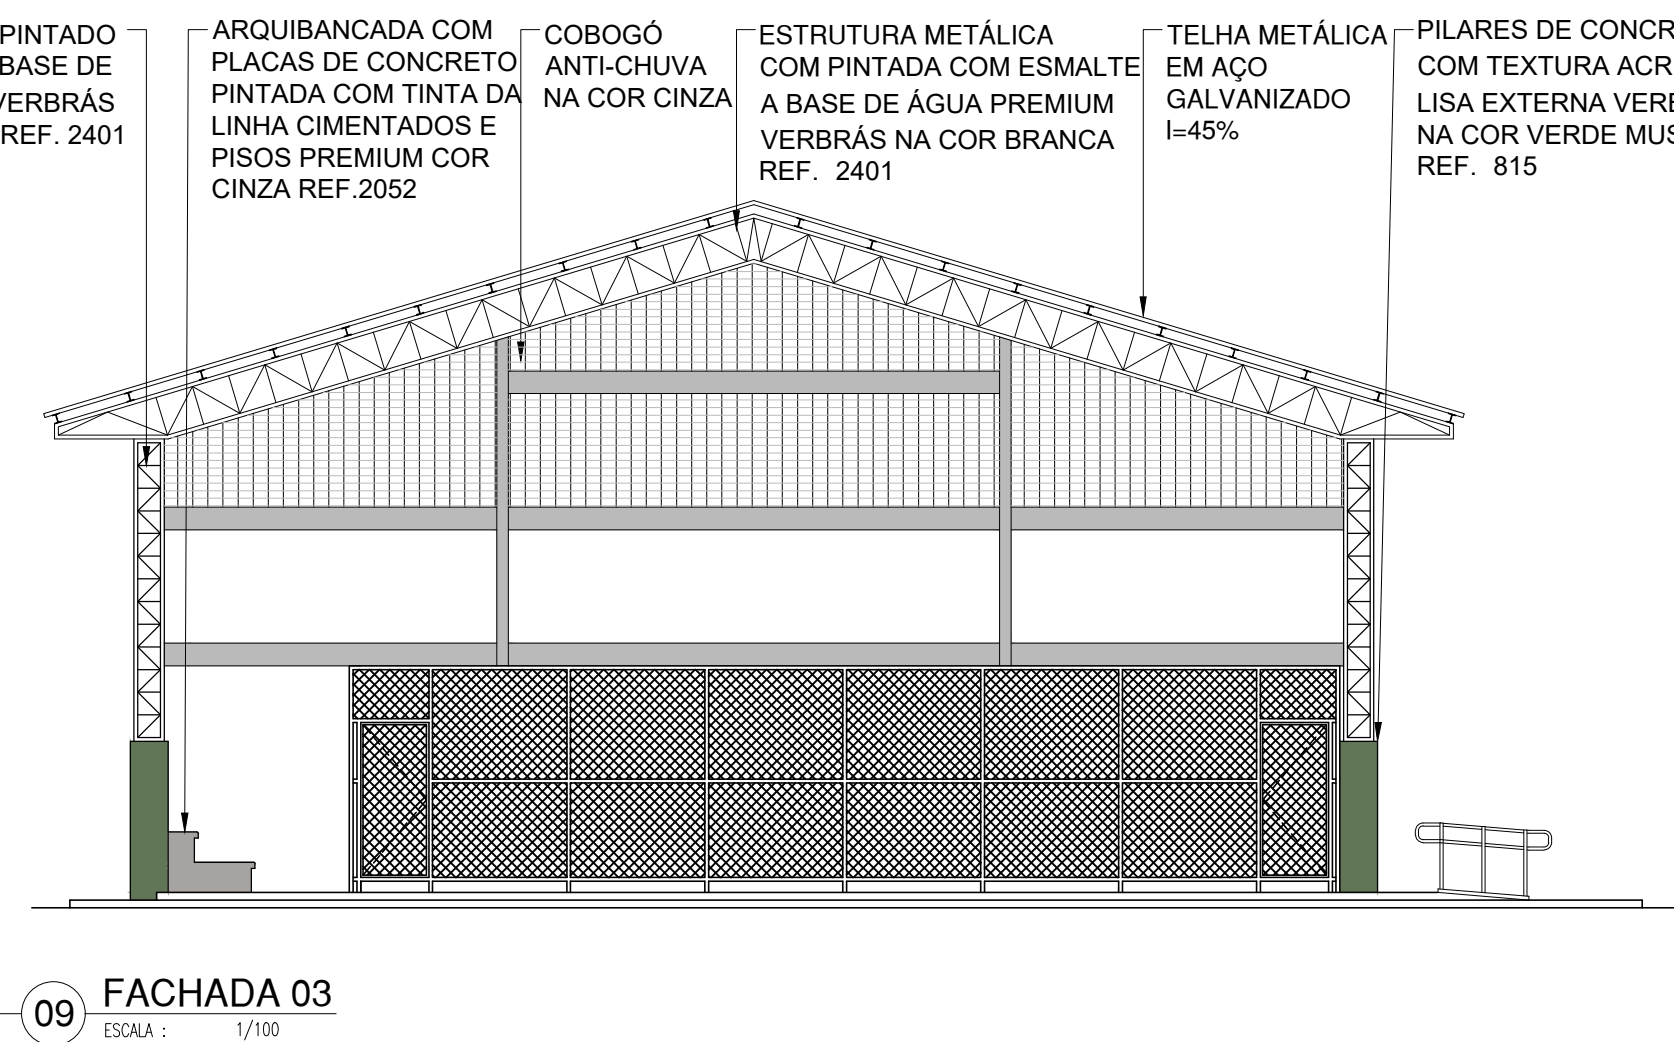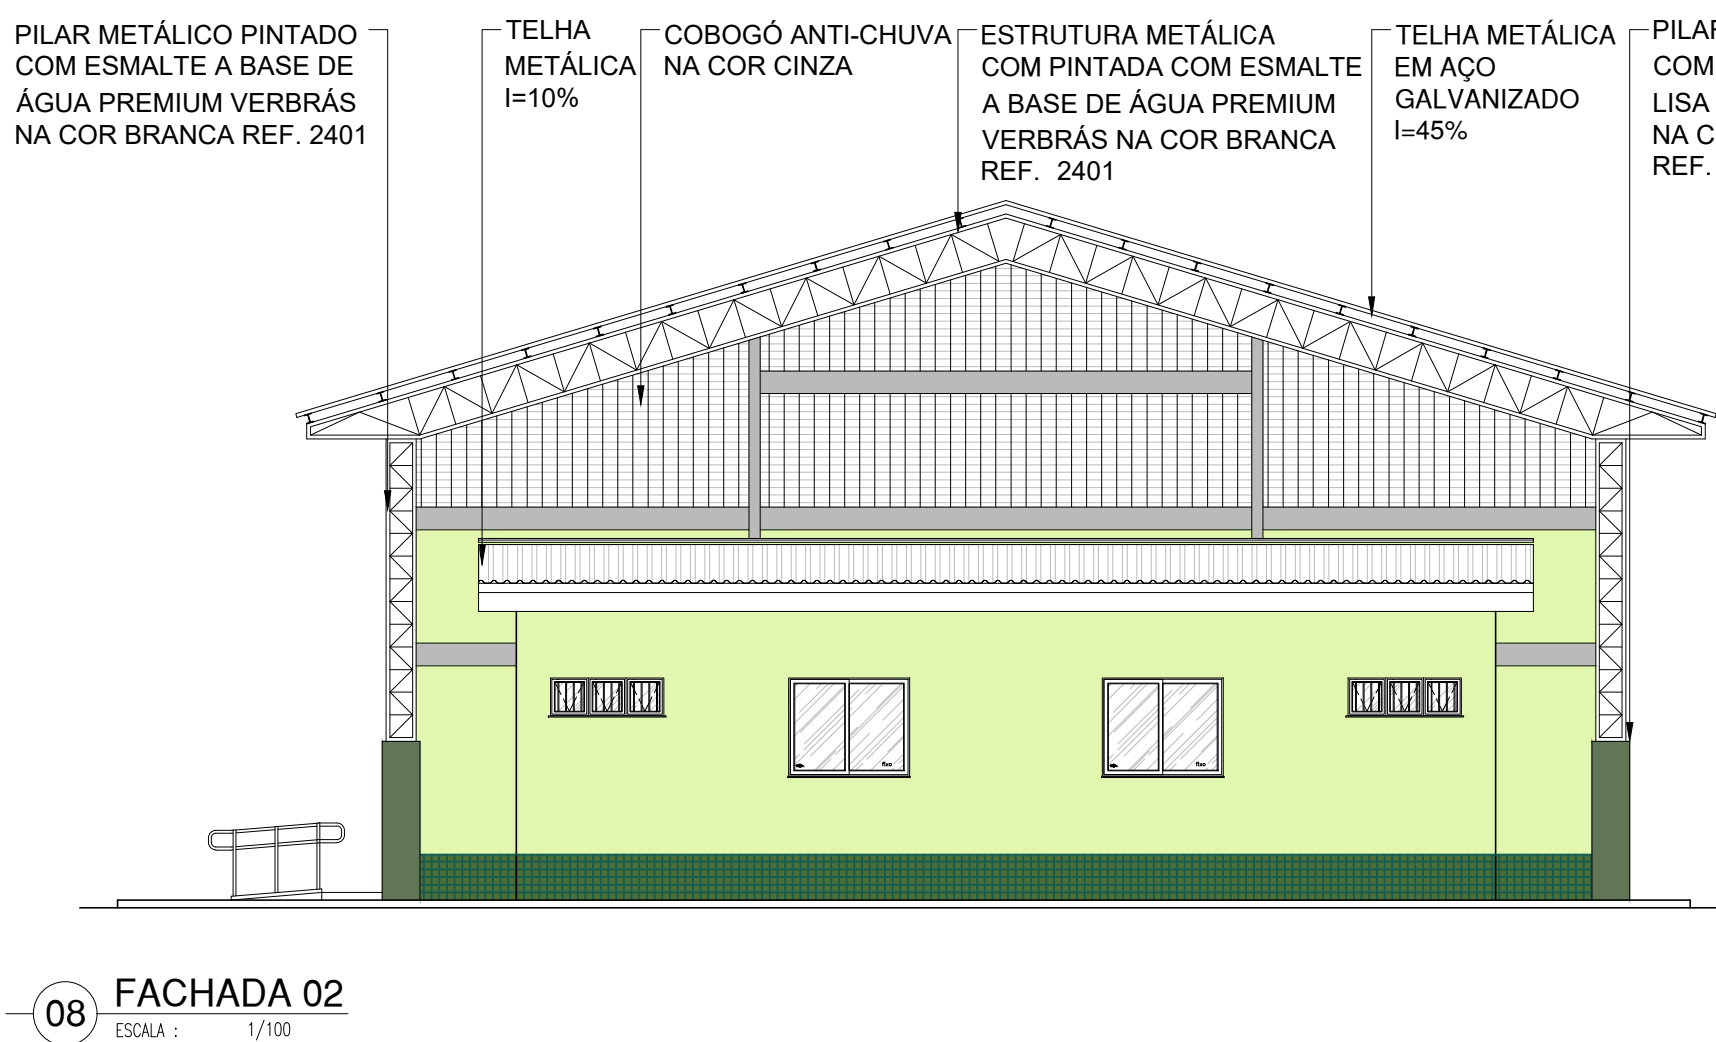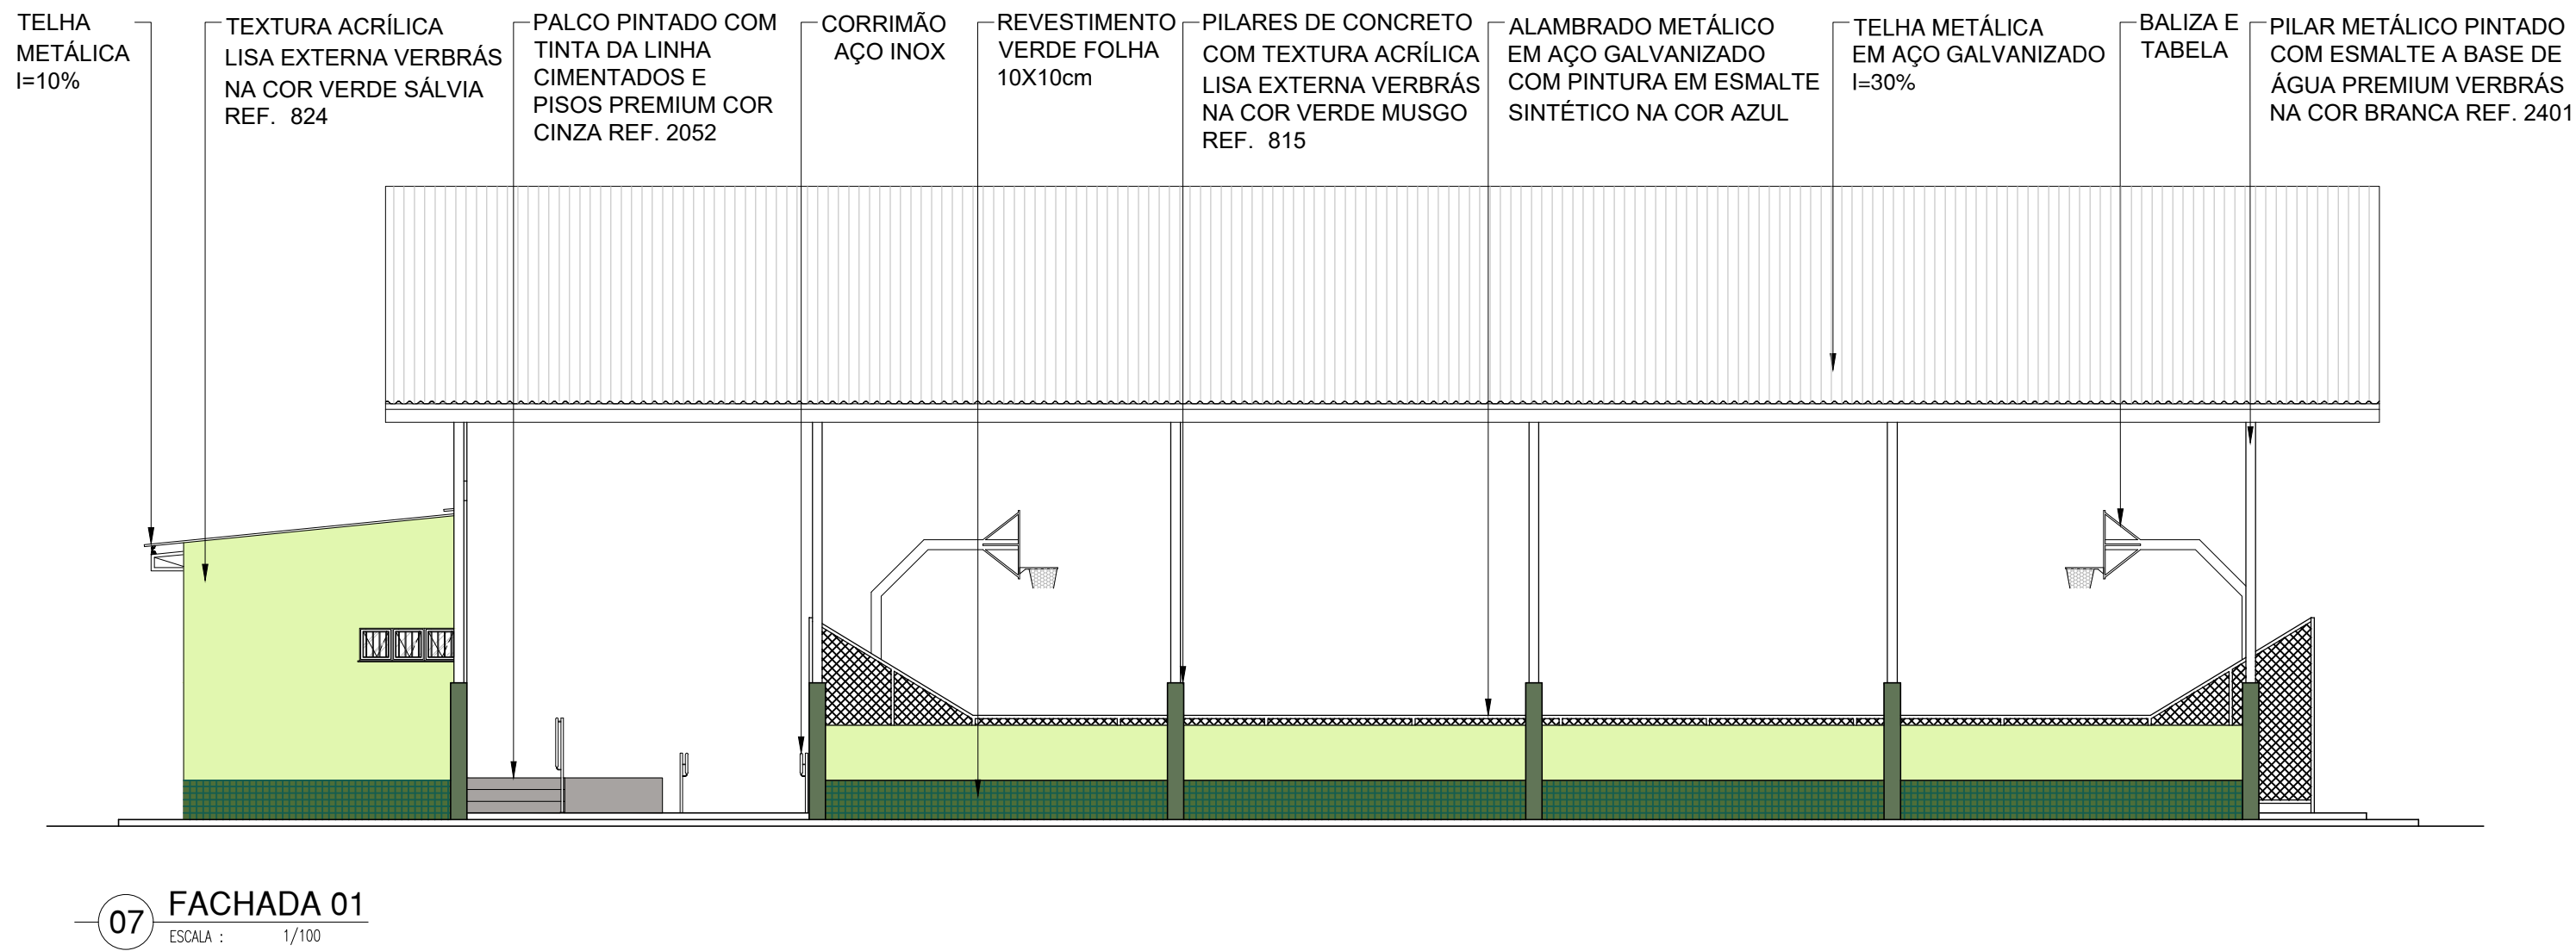


COR	PENA
red	07 0,1
yellow	07 0,2
green	07 0,3
cyan	07 0,4
blue	07 0,5
magenta	07 0,6
white	07 0,7
08	07 0,1
40	04 0,1
94	04 0,1
240	01 0,1
253	01 0,1

Thairo Rafael Silva Borges  
Thairo Rafael Silva Borges  
Arquiteto e Urbanista  
CAU-PI 191406-5


		GOVERNO DO ESTADO DO PIAUÍ	
SEDUC - SECRETARIA DE ESTADO DA EDUCAÇÃO		1ª GRE - LUÍS CORREIA - PIAUÍ	
DEPARTAMENTO: UNIDADE DE GESTÃO DA REDE FÍSICA		DESENHO: <b>PE</b>	
TÍTULO DO PROJETO: REFORMA E AMPLIAÇÃO - U.E. RICARDO AUGUSTO VELOSO		PRANCHA: <b>03/09</b>	
ENDEREÇO DO SERVIÇO: AV. SEN. JOAQUIM PIRES - CENTRO, LUÍS CORREIA - PI, 64220-000		MUNICÍPIO: LUÍS CORREIA - PIAUÍ	
TÍTULO DO DESENHO: CORTES E FACHADAS		ZONA: URBANA/ CENTRO	
DESENHO: ARQ THAIRO BORGES		FASE: PROJETO EXECUTIVO	
DATA: MAIO DE 2022		REVISÃO: REVISÃO 01	



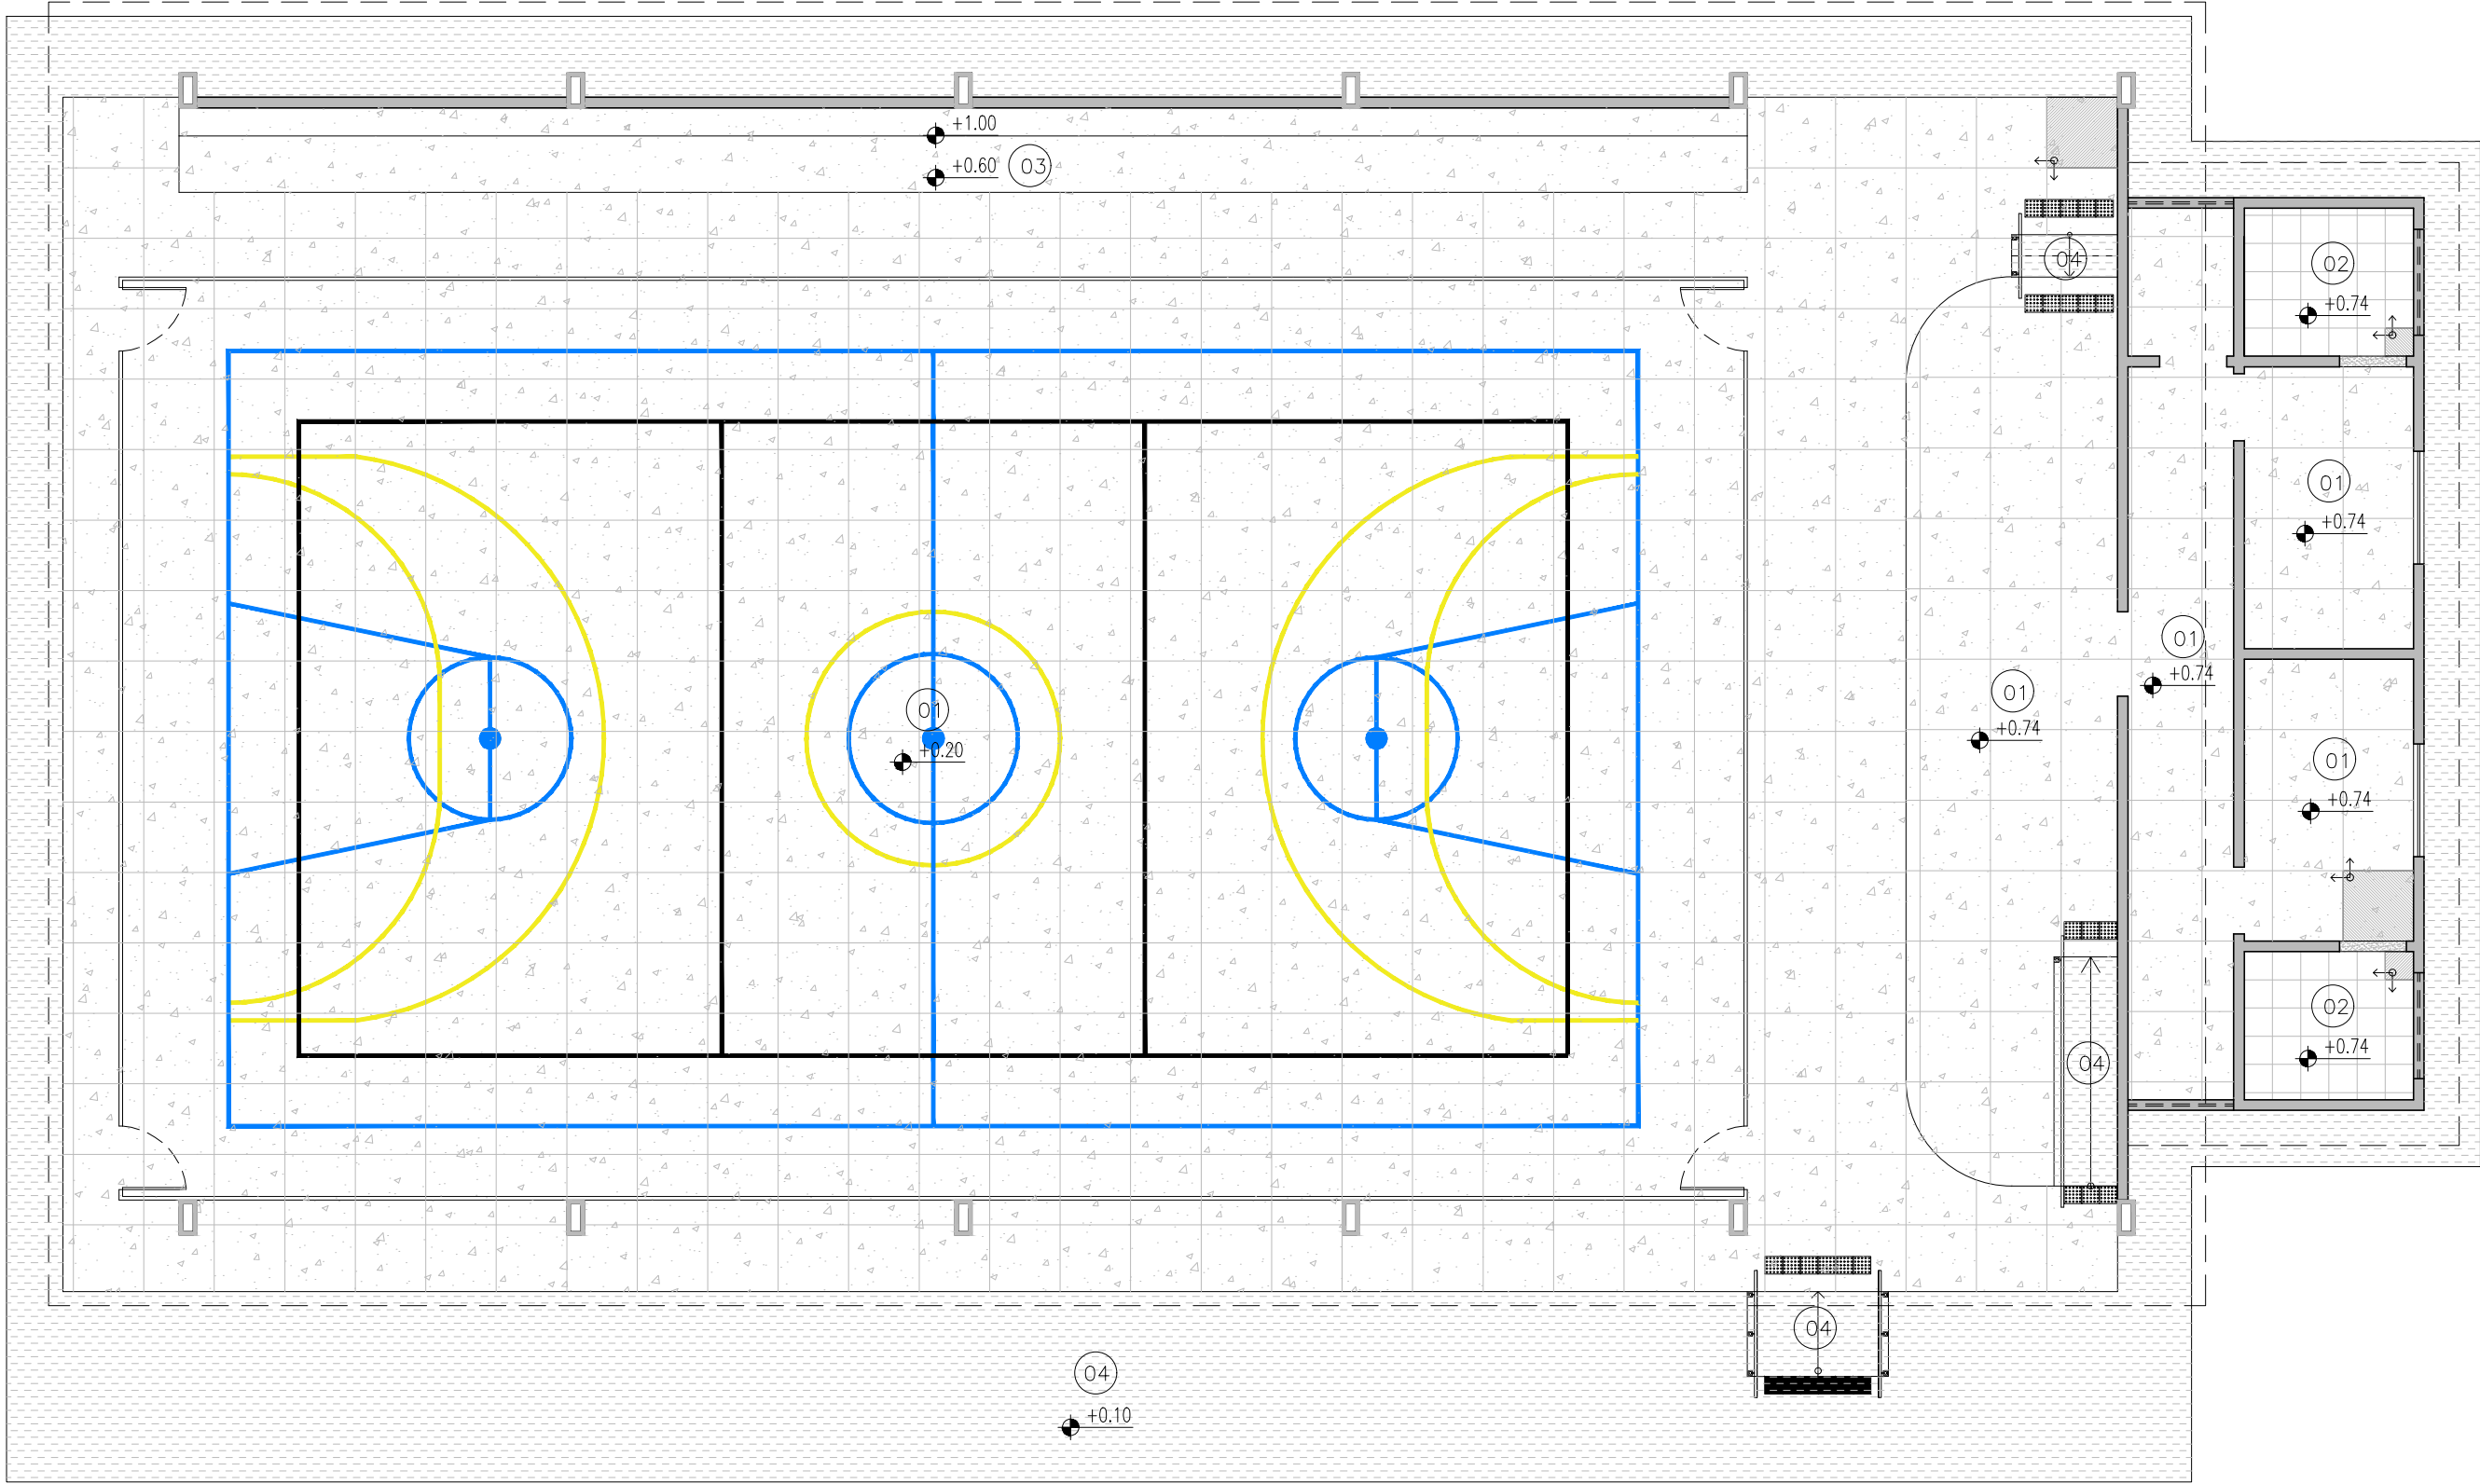

11 PLANTA BAIXA DE PAGINAÇÃO DE PISOS

ESCALA : 1/100

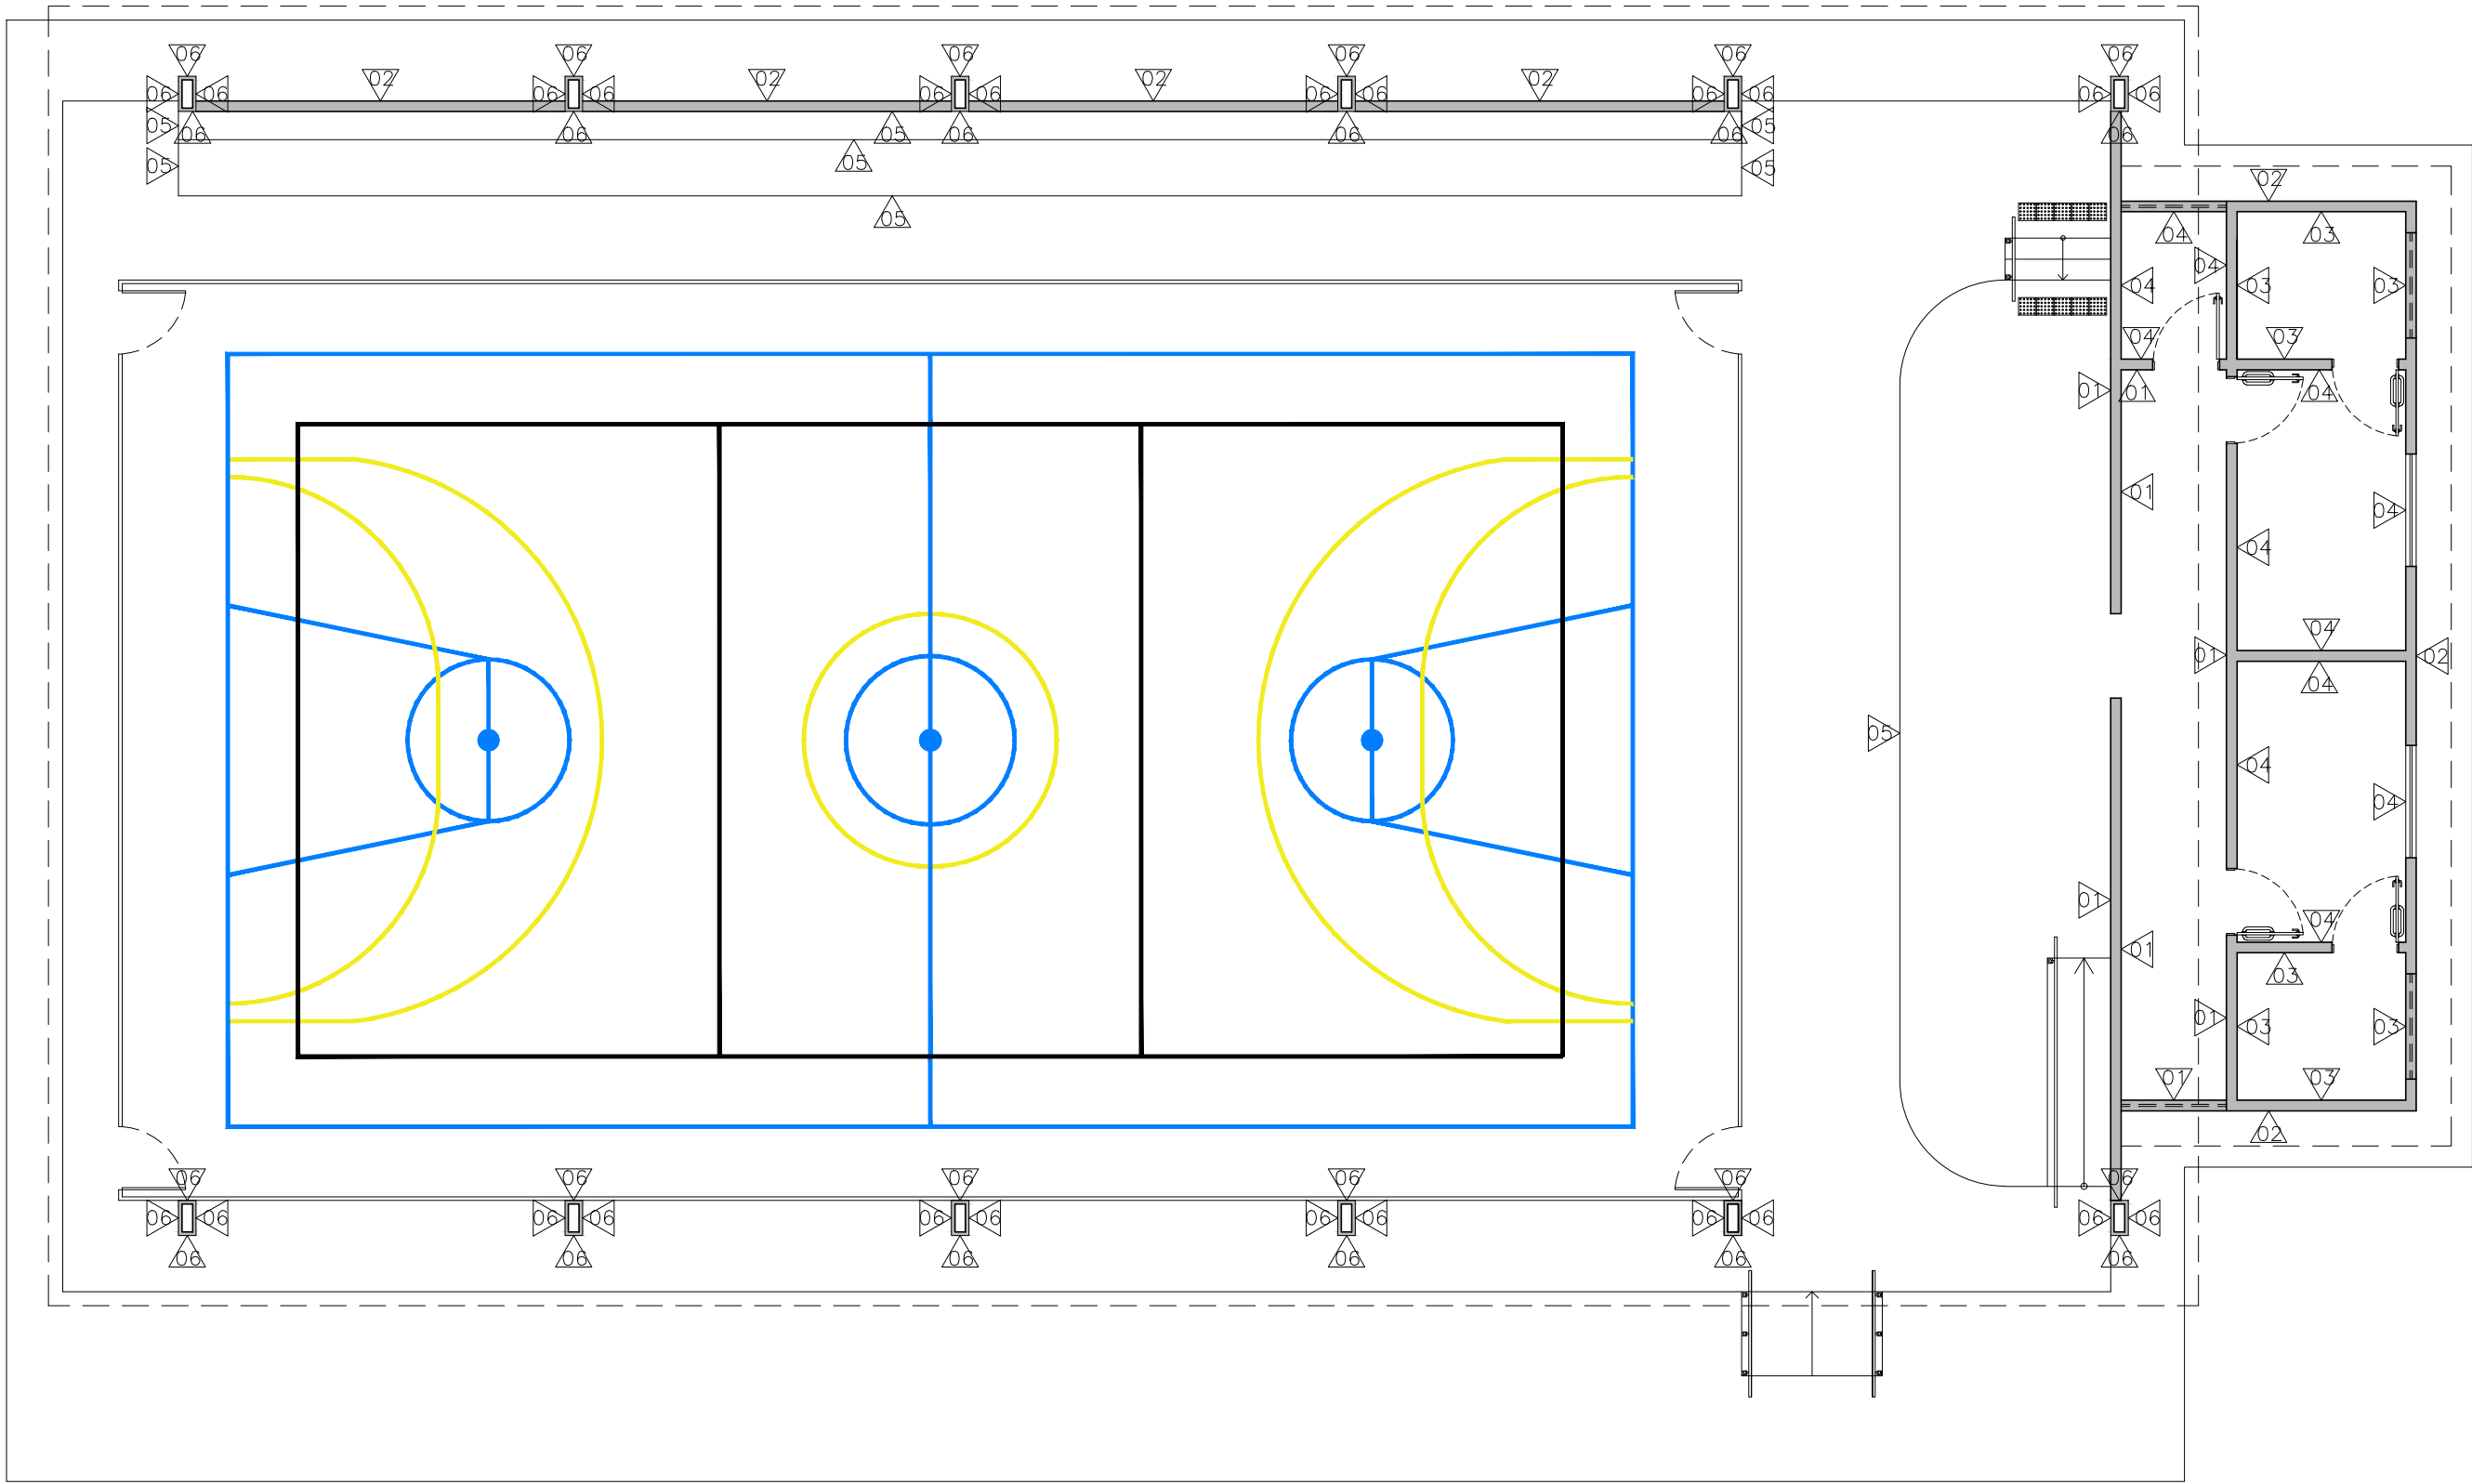

12 PLANTA BAIXA DE ACABAMENTOS E PINTURAS

ESCALA : 1/100


LEGENDA			ÁREA
01		PISO EM GRANILITE COM ARMAÇÃO, TAMANHO 1X1m, COM JUNTA DE DILATAÇÃO.	498,16m²
02		PISO CERÂMICO NA COR BRANCA, TAMANHO 40x40cm	5,04m²
03		PLACAS DE CONCRETO COM BASE EM ESTRUTURA DE CONCRETO	26,70m²
04		CIMENTO ÁSPERO COM JUNTA DE DILATAÇÃO	156,79m²
05		SOLEIRA EM GRANITO POLIDO NA COR CINZA ANDORINHA.	0,29m²
06		PISO PODOTÁTIL DE ALERTA 25X25 EM CONCRETO	06PEÇAS
07		PISO PODOTÁTIL DE ALERTA 25X25 EM PVC	22PEÇAS



LEGENDA	
	PINTURA E REVESTIMENTOS : <ul style="list-style-type: none"><li>REVESTIMENTO CERÂMICO BRANCO DIM.: 10X10CM COM REJUNTE NA COR BRANCA ATÉ ALTURA DE 1,50M E FAIXA VERDE EM REVESTIMENTO CERÂMICO DIM.: 10X10CM NA COR VERDE FOLHA</li><li>PINTURA EM TINTA STANDARD ACRÍLICA FOSCA VERBRÁS NA COR BRANCO NEVE (REF.: 1000), OU SIMILAR.</li></ul>
	PINTURA E REVESTIMENTOS : <ul style="list-style-type: none"><li>REVESTIMENTO CERÂMICO DIM.: 10X10CM NA COR VERDE FOLHA, ATÉ A ALTURA DE 60CM.</li><li>PINTURA EM TEXTURA ACRÍLICA LISA EXTERNA VERBRÁS NA COR VERDE SÁLVIA (REF. 824), OU SIMILAR.</li></ul>
	REVESTIMENTO CERÂMICO BRANCO DIM.:10x10CM, COM REJUNTE NA COR BRANCA, DO PISO AO FORRO.
	PINTURA EM TINTA STANDARD ACRÍLICA FOSCA VERBRÁS NA COR BRANCO NEVE (REF.: 1000), OU SIMILAR.
	PINTURA EM TINTA DA LINHA CIMENTADOS E PISOS PREMIUM COR CINZA (REF. 2052), OU SIMILAR.
	PINTURA EM TEXTURA ACRÍLICA LISA EXTERNA VERBRÁS NA COR VERDE MUSGO (REF. 815), OU SIMILAR.

NOTAS:	
1.	RODAPÉS EM CERÂMICA PEI 4, 8x40cm, REJUNTE NA COR CINZA MÉDIO;
2.	OS PILARES METÁLICOS E TRELIÇAS DEVERÃO RECEBER ACABAMENTO EM PINTURA ANTICORROSIVA TIPO ZARCÃO E ESMALTE A BASE DE ÁGUA PREMIUM VERBRÁS, APLICADO A PISTOLA, NA COR BRANCA (REF. 2401) E ACABAMENTO ACETINADO, OU SIMILAR;
3.	OS COBOGOS E ESTRUTURA DE CONCRETO, SERÃO UTILIZADOS NA COR NATURAL.

Thairo Rafael Silva Borges  
Arquiteto e Urbanista  
CAU-PI Rn: 191406-5




GOVERNO DO ESTADO DO PIAUÍ

SEDUC - SECRETARIA DE ESTADO DA EDUCAÇÃO

1ª GRE - LUÍS CORREIA - PIAUÍ


DEPARTAMENTO: UNIDADE DE GESTÃO DA REDE FÍSICA	DESENHO: <b>PE</b>
TÍTULO DO PROJETO: REFORMA E AMPLIAÇÃO - U.E. RICARDO AUGUSTO VELOSO	PRANCHA: <b>04/09</b>
ENDEREÇO DO SERVIÇO: AV. SEN. JOAQUIM PIRES - CENTRO, LUÍS CORREIA - PI, 64220-000	ESCALA: INDICADA
TÍTULO DO DESENHO: CORTES E FACHADAS	REVISÃO: REVISÃO 01
MUNICÍPIO: LUÍS CORREIA - PIAUI	ZONA: URBANA/ CENTRO
DESENHO: ARQ THAIRO BORGES	FASE: PROJETO EXECUTIVO
DATA: MAIO DE 2022	

COR PENA		
red	07	0,1
yellow	07	0,2
green	07	0,3
cyan	07	0,4
blue	07	0,5
magenta	07	0,6
white	07	0,7
08	07	0,1
40	07	0,1
94	07	0,1
240	07	0,1
253	07	0,1

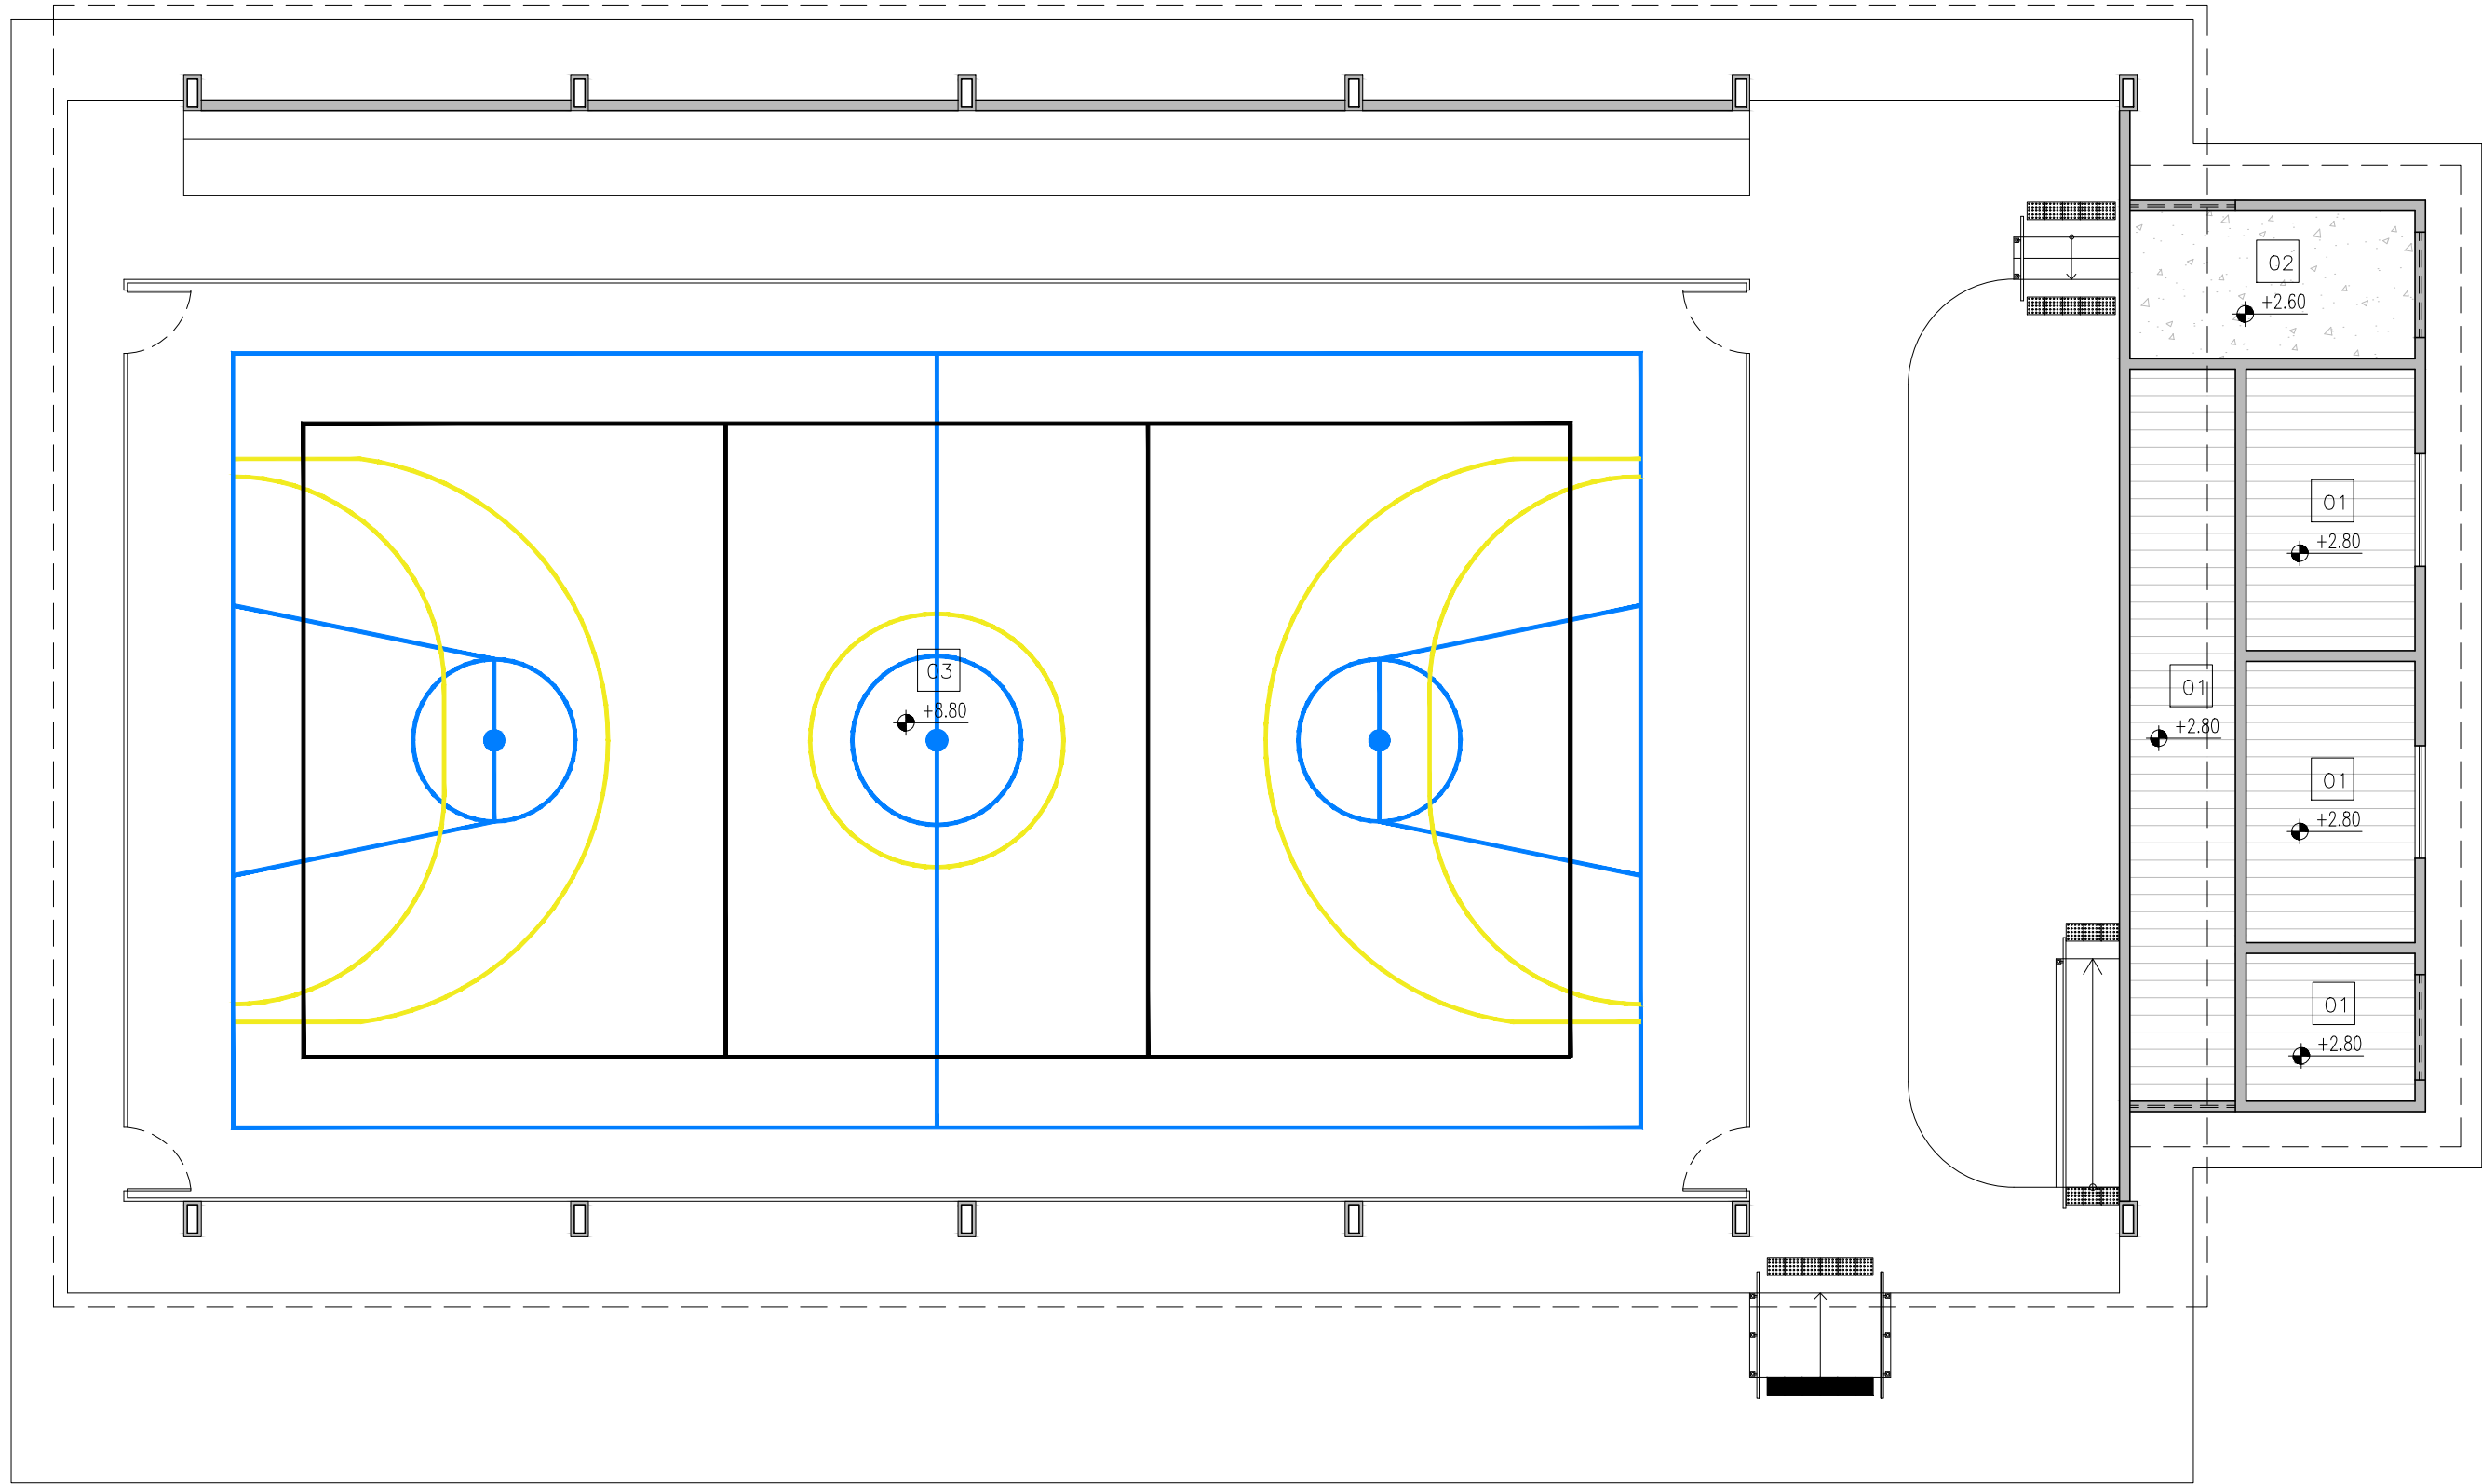


13 PLANTA BAIXA DE FORRO  
ESCALA : 1/100

LEGENDA			ÁREA
01		FORRO DE PVC	39,84m²
02		LAJE DE CONCRETO PRÉ-MOLDADA	8,51m²
03		ESTRUTURA DO TELHADO APARENTE	-

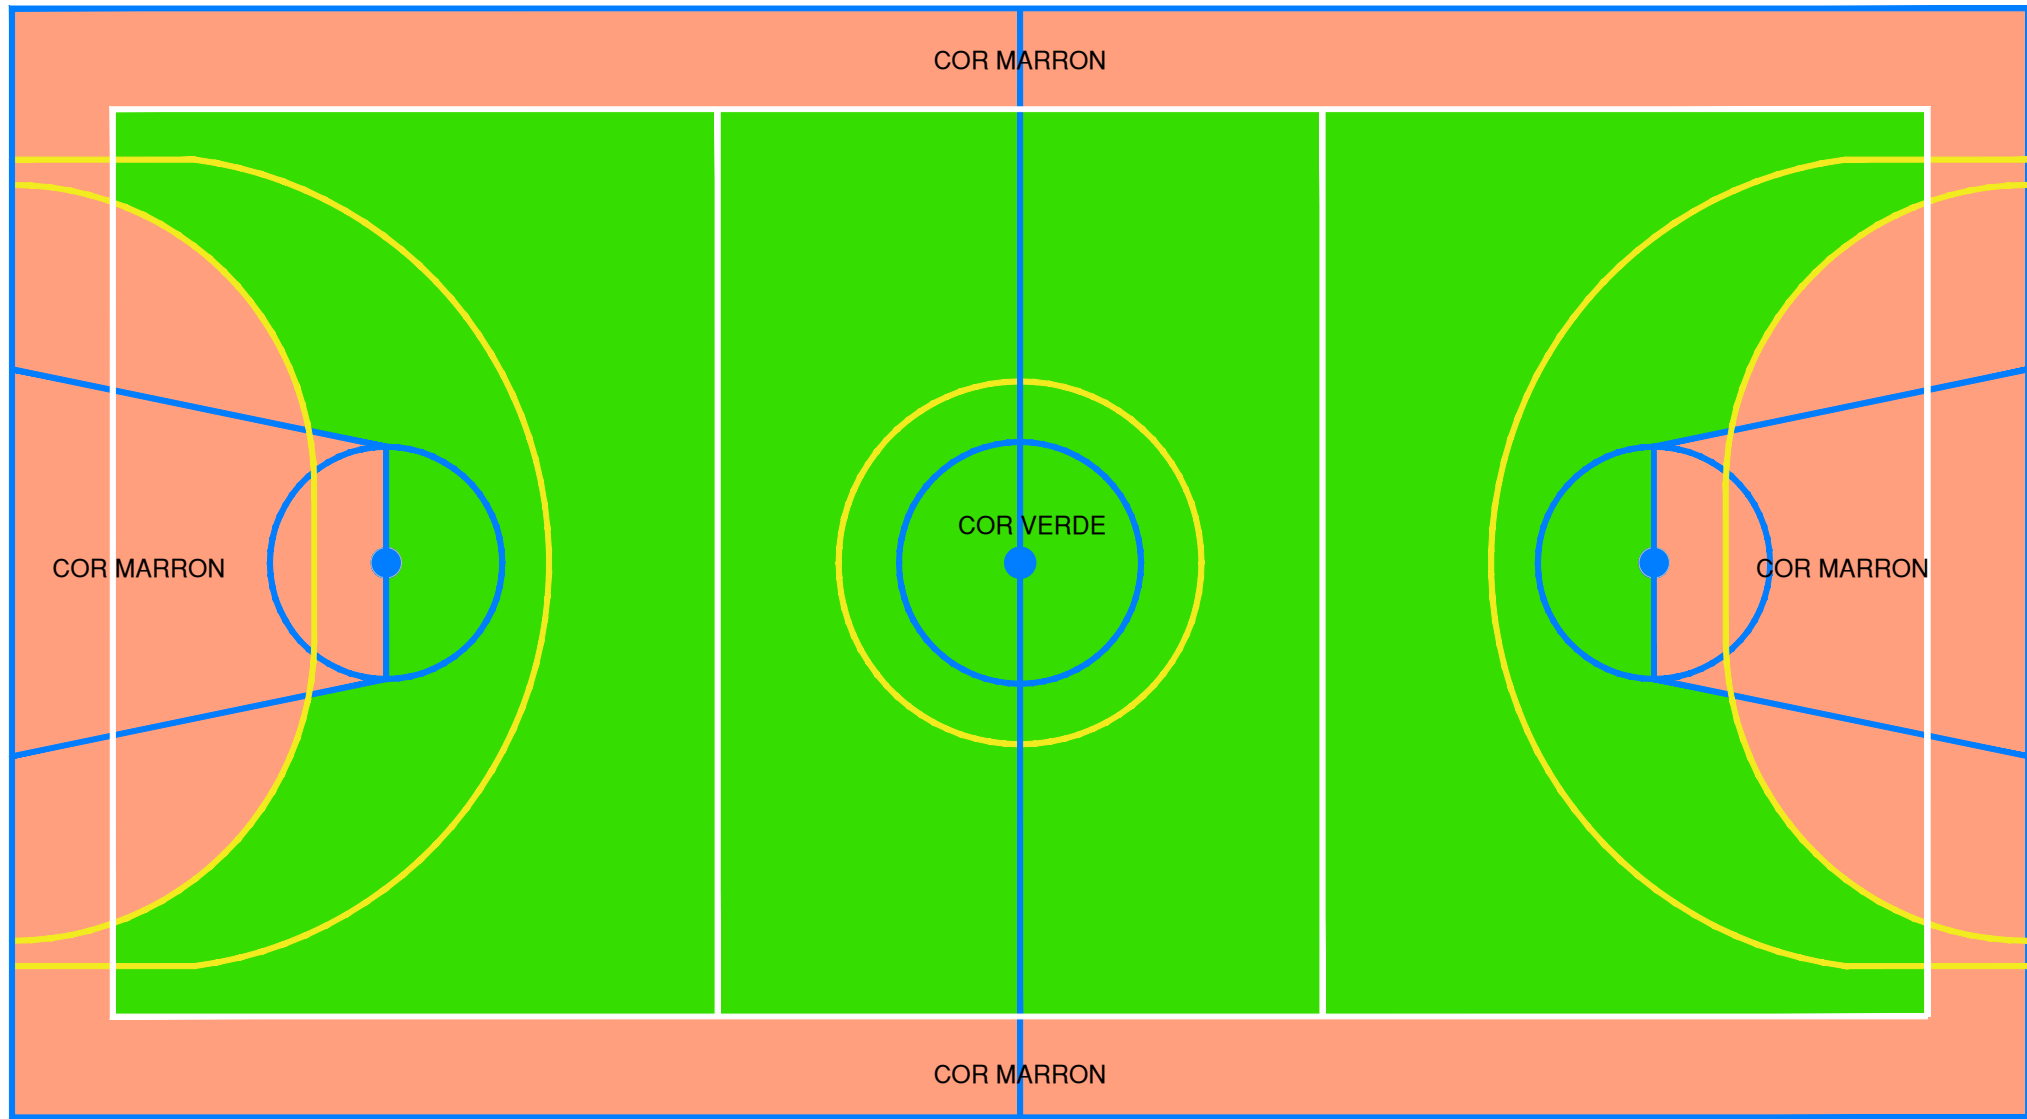


14 PLANTA BAIXA PINTURA PISO DA QUADRA (PINTURA INTERNA)  
ESCALA : 1/75

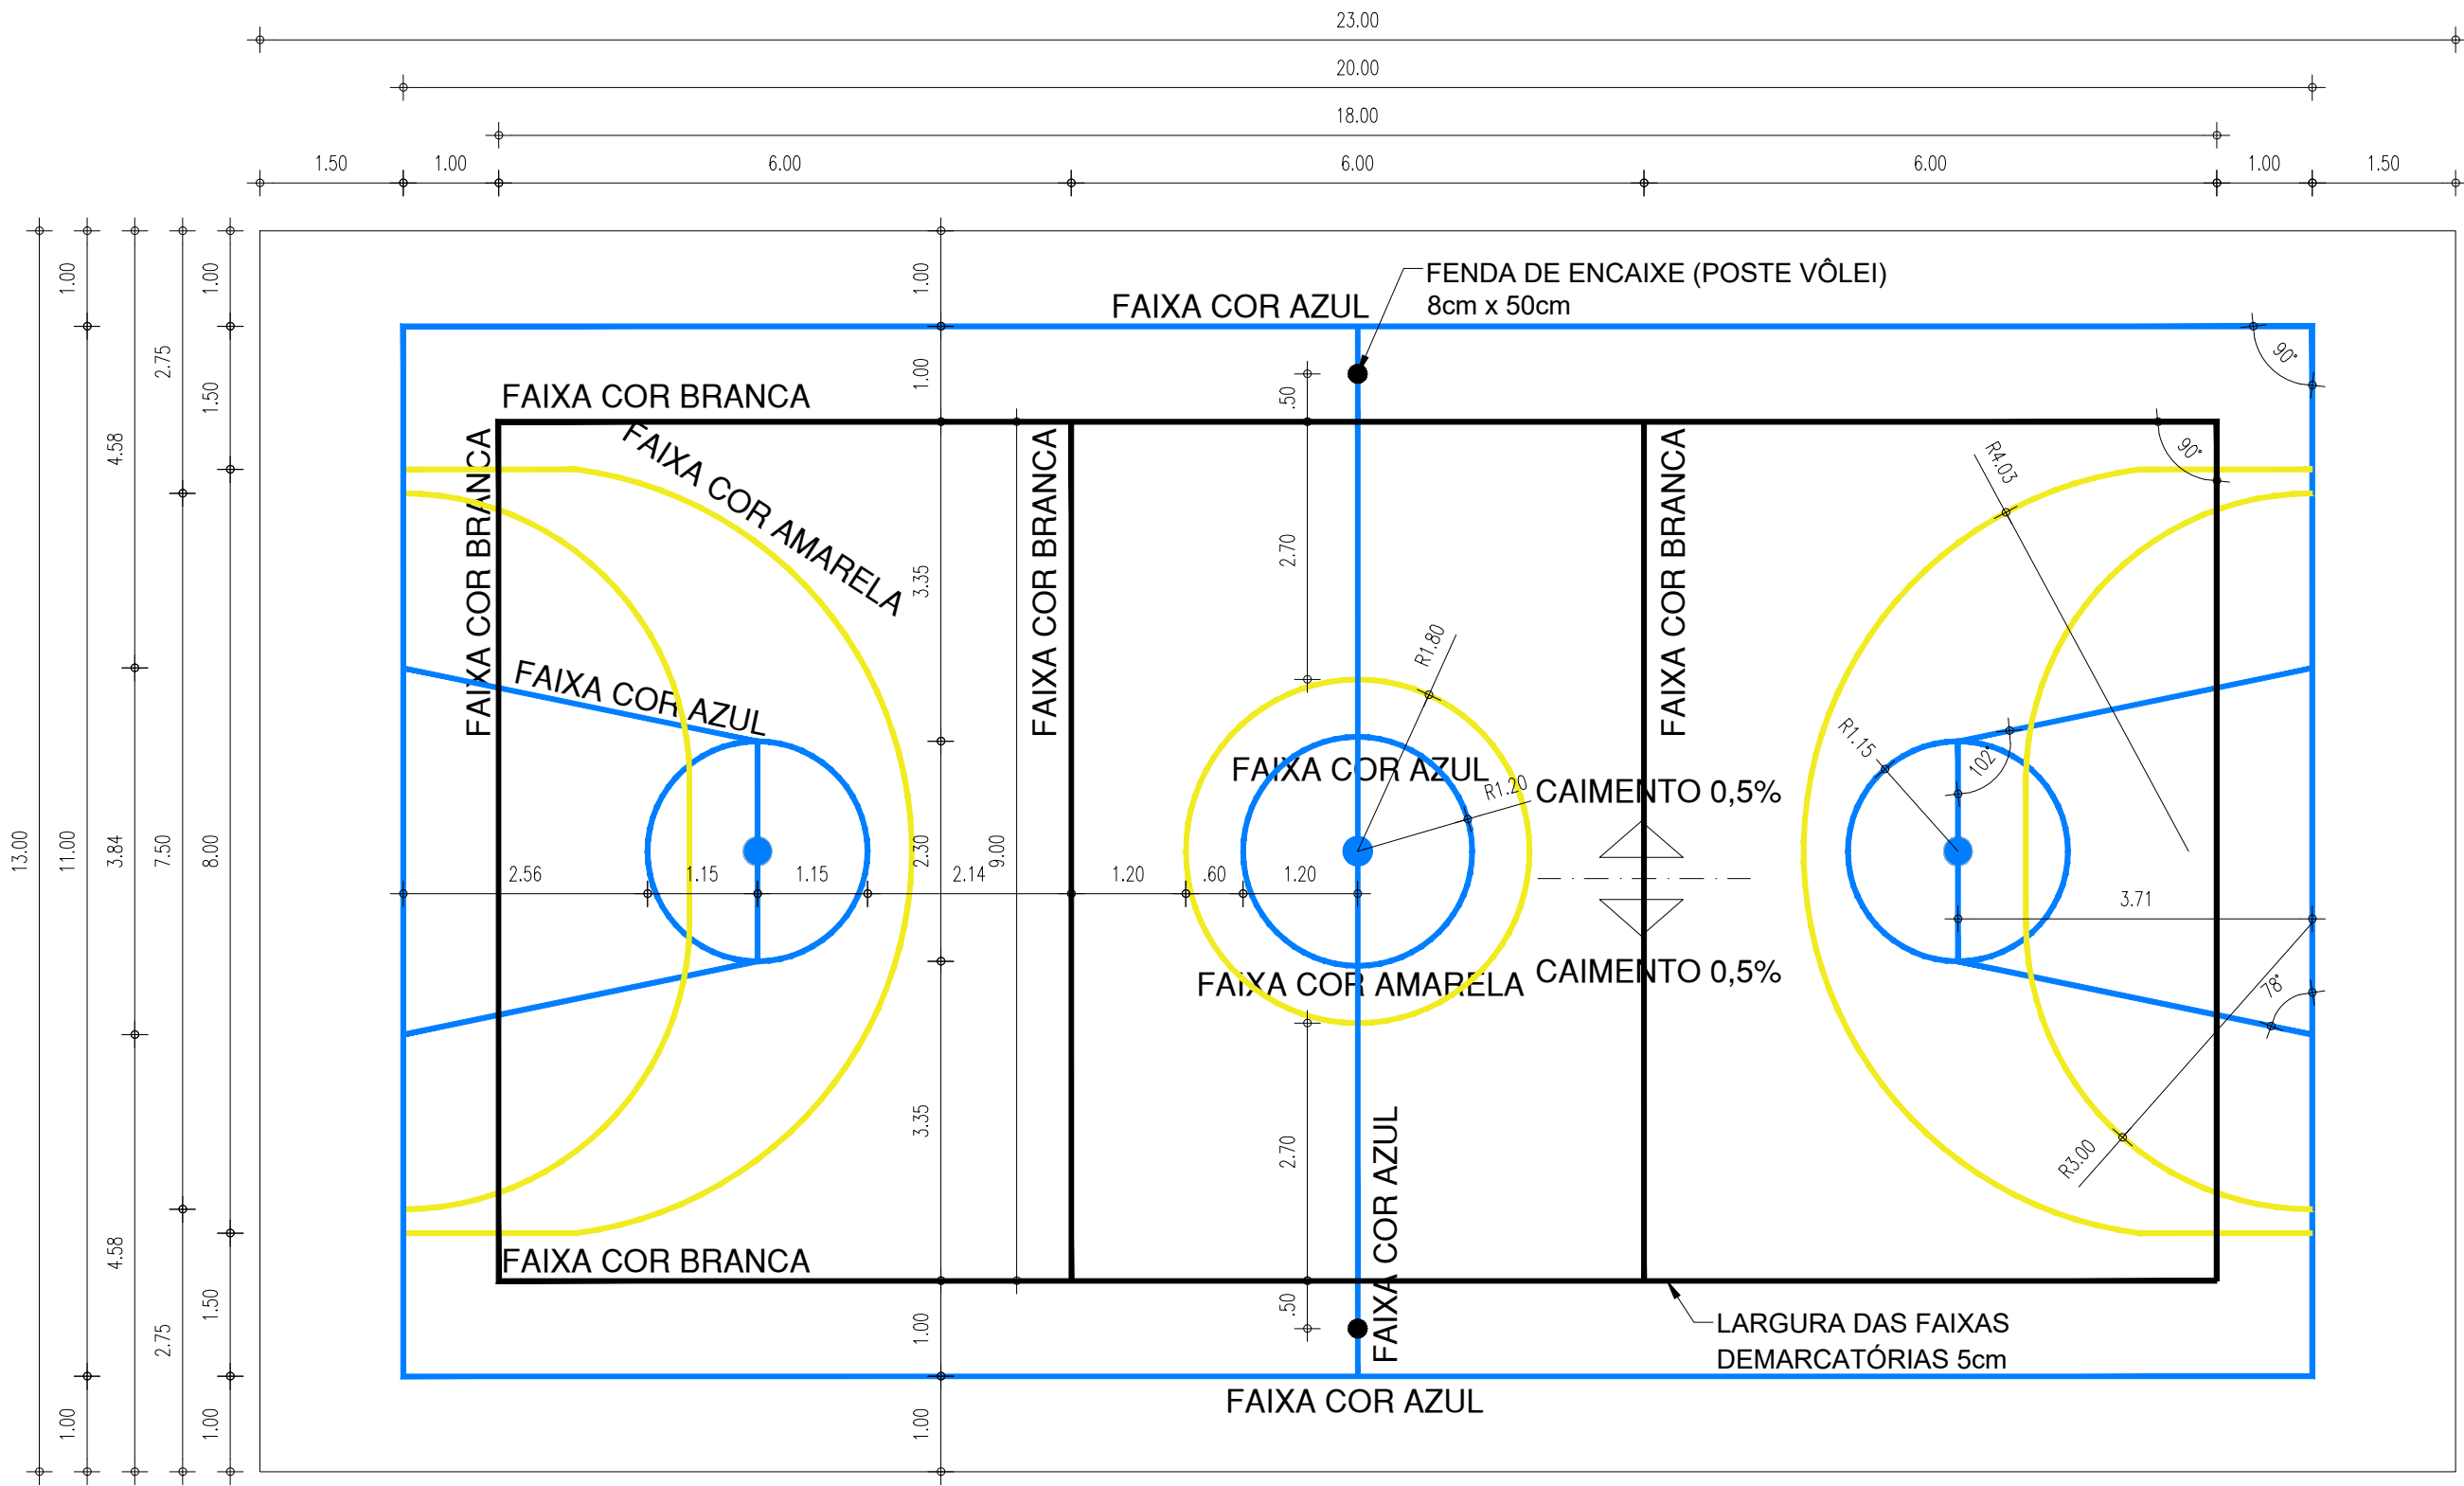

15 PLANTA BAIXA PINTURA PISO DA QUADRA (FAIXAS)  
ESCALA : 1/75

Thairo Rafael Silva Borges  
Arquiteto e Urbanista  
CAU-PI Rn: 191406-5



GOVERNO DO ESTADO DO PIAUÍ

SEDUC - SECRETARIA DE ESTADO DA EDUCAÇÃO

1ª GRE - LUÍS CORREIA - PIAUÍ


DEPARTAMENTO: UNIDADE DE GESTÃO DA REDE FÍSICA	DESENHO: <b>PE</b>
TÍTULO DO PROJETO: REFORMA E AMPLIAÇÃO - U.E. RICARDO AUGUSTO VELOSO	PRANCHA: <b>05/09</b>
ENDEREÇO DO SERVIÇO: AV. SEN. JOAQUIM PIRES - CENTRO, LUÍS CORREIA - PI, 64220-000	ESCALA: INDICADA
TÍTULO DO DESENHO: CORTES E FACHADAS	REVISÃO: REVISÃO 01
MUNICÍPIO: LUÍS CORREIA - PIAUÍ	ZONA: URBANA/ CENTRO
DESENHO: ARQ THAIRO BORGES	FASE: PROJETO EXECUTIVO
DATA: MAIO DE 2022	



PORTA DE 90cm COR LARANJA - DEPÓSITO

P1


PORTA COM ESTRUTURA DE METALON, FECHAMENTO EM CHAPA DUPLA, PINTADA COM ESMALTE SINTÉTICO VERBRÁS NA COR LARANJA - Nº 1819. REF.: VERBRÁS OU EQUIVALENTE

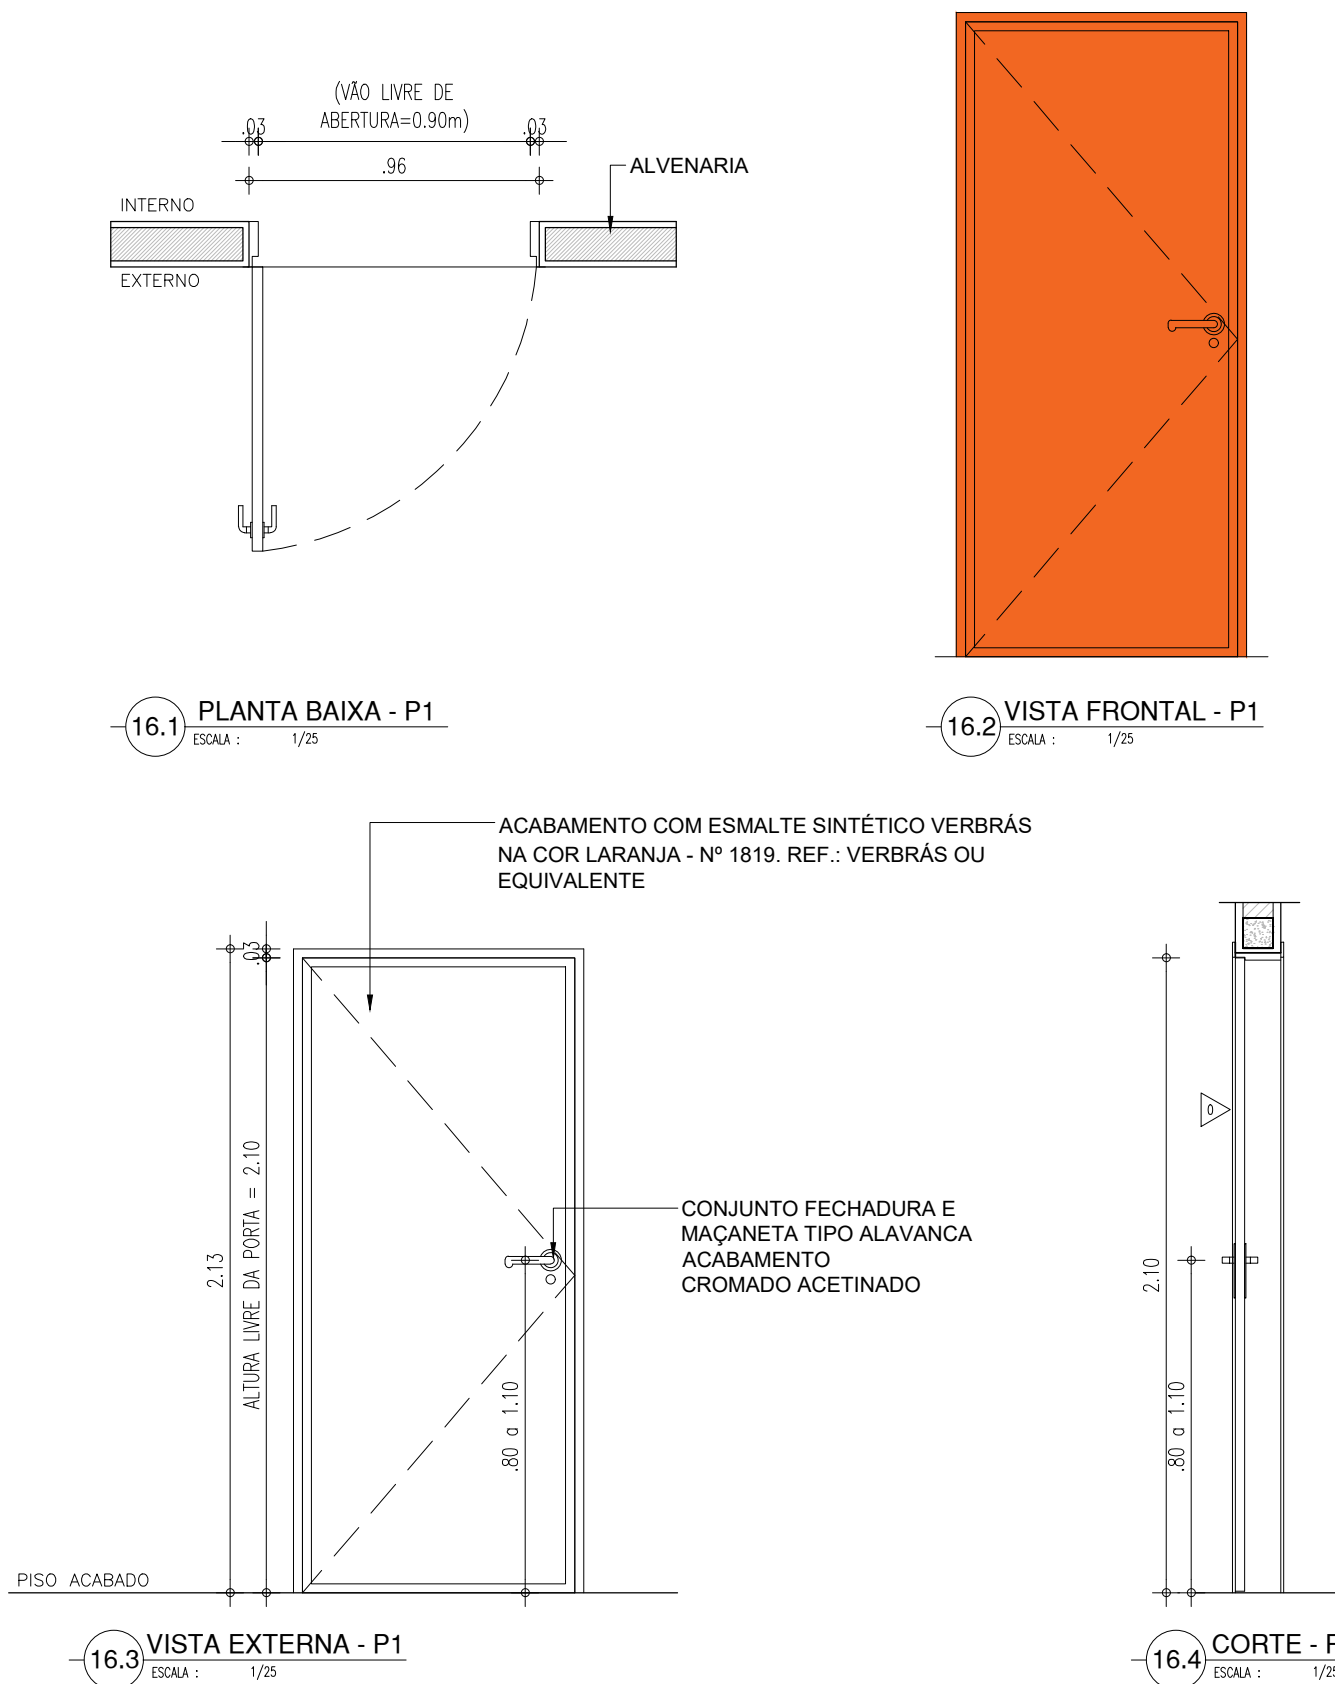

PORTA DE 90cm COR AMARELA - CAMARIM

P2


PORTA COM ESTRUTURA DE METALON COM BARRA DE ACESSIBILIDADE EM INOX, FECHAMENTO EM CHAPA DUPLA, PINTADA COM ESMALTE SINTÉTICO VERBRÁS NA COR AMARELO - Nº 1808. REF.: VERBRÁS OU EQUIVALENTE

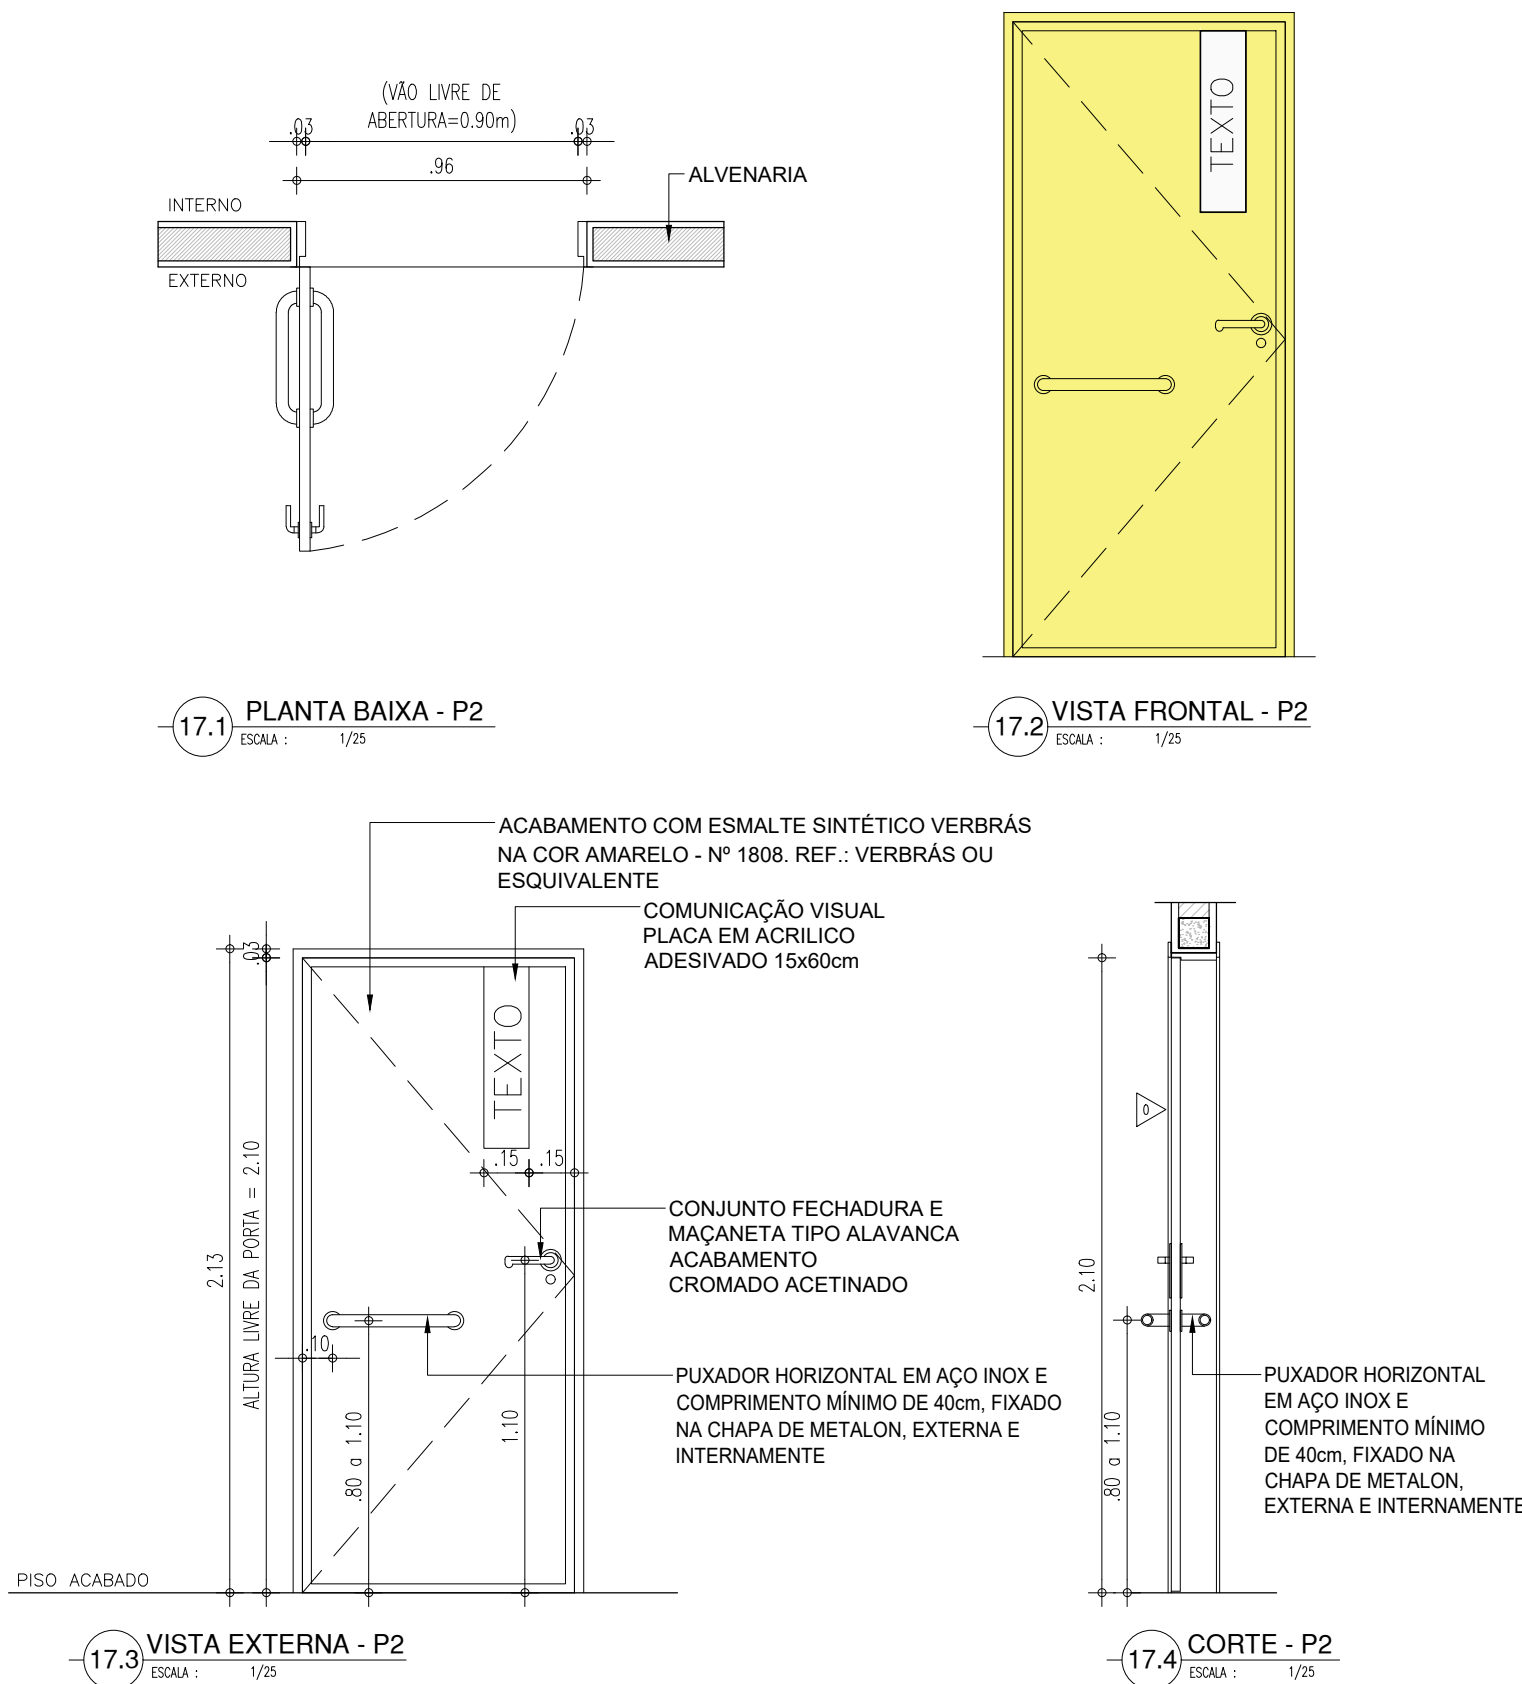

PORTA DE 90cm - VESTIÁRIOS P.C.D.

P3


PORTA COM ESTRUTURA DE METALON, FECHAMENTO EM CHAPA DUPLA, PINTADA COM ESMALTE SINTÉTICO VERBRÁS NA COR AZUL MAR - Nº 1820. E COM BARRA DE ACESSIBILIDADE EM INOX. REF.: VERBRÁS OU EQUIVALENTE

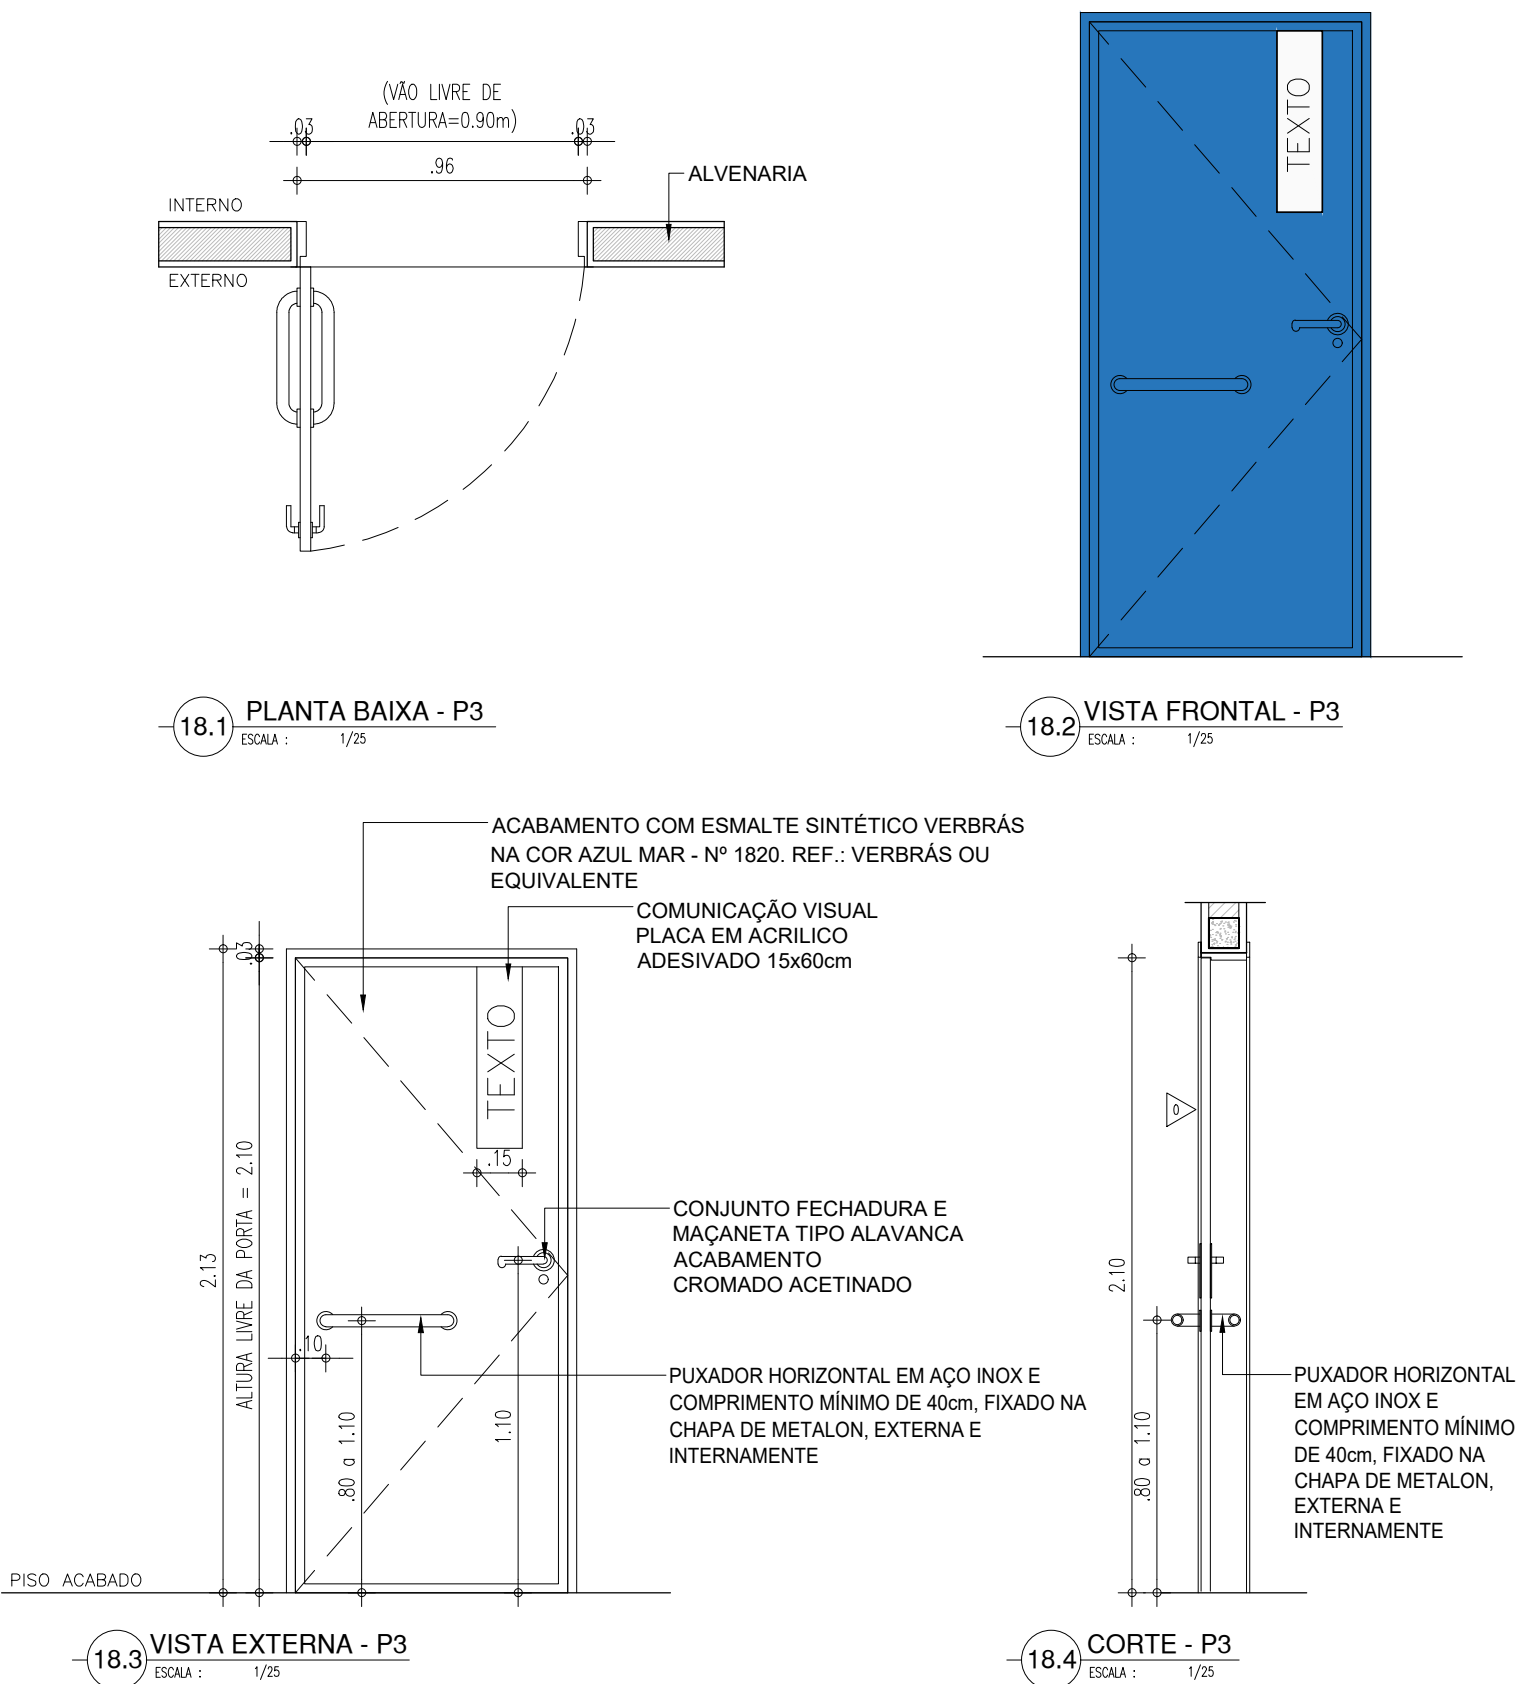

PORTA DE 90cm - QUADRA

P4


PORTA EM ALAMBRADO METÁLICO DE AÇO GALVANIZADO, COM PINTURA NA COR AZUL

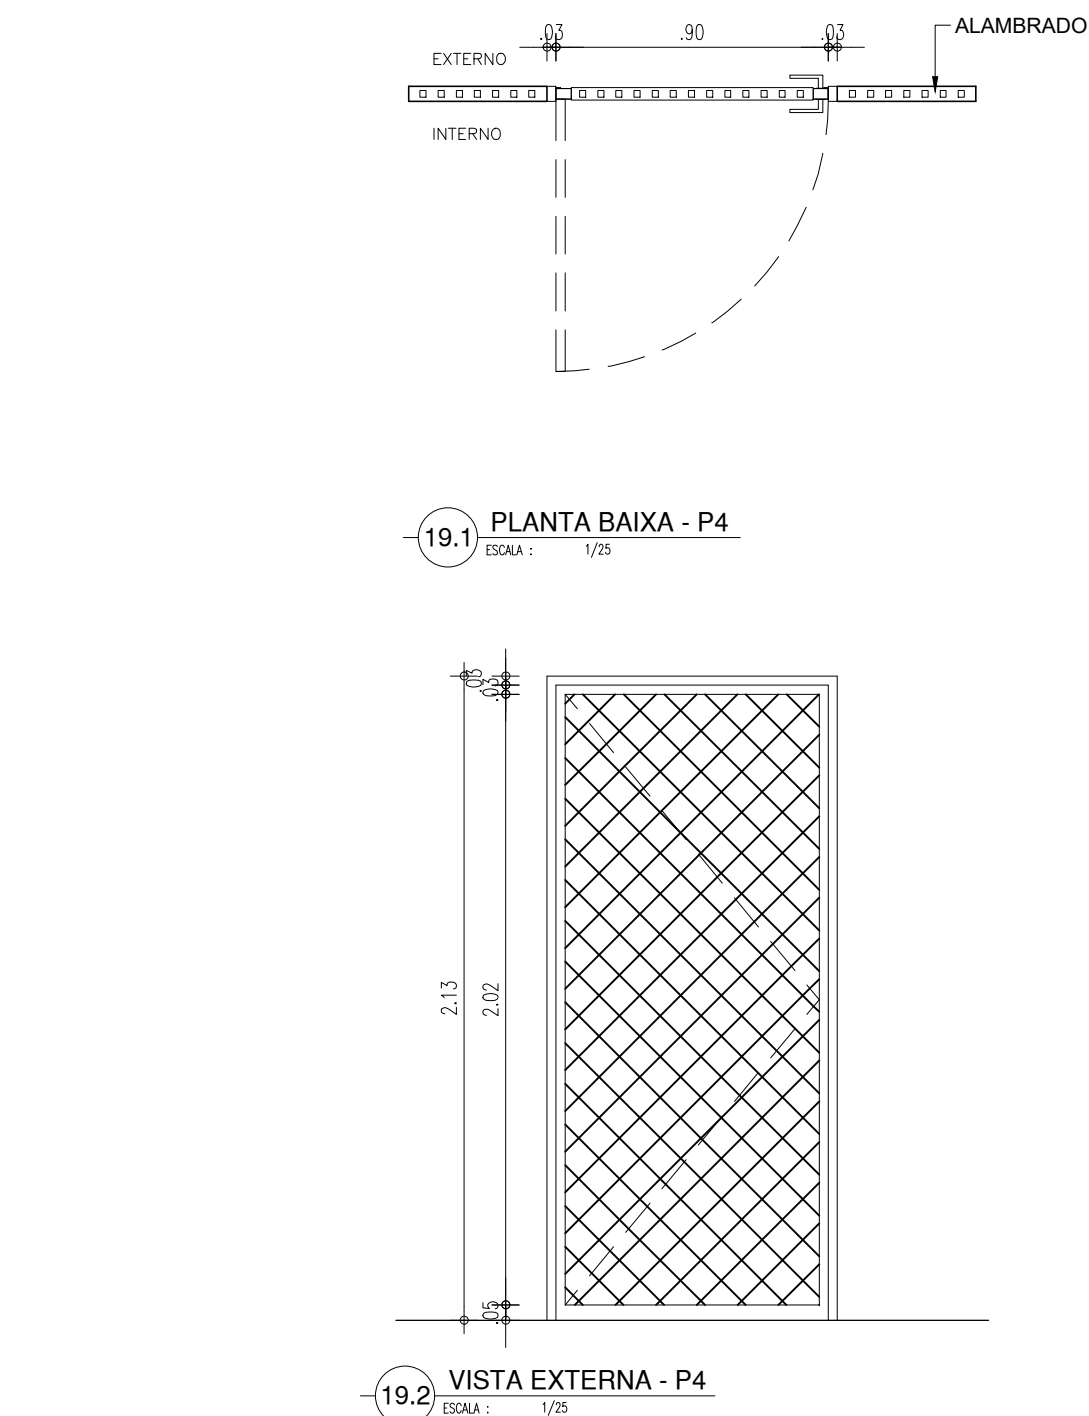

ESQUADRIA EM ALUMÍNIO E VIDRO - VESTIÁRIO, CIRCULAÇÃO E E DEPÓSITO

J1


1.50x0.50x1.80m  
TIPO: MAXIM'AR  
ÁREA=0.75m²  
JANELA MAXIM'AR EM ALUMÍNIO BRANCO COM GRADE INTERNA E VIDRO FANTASIA 4mm

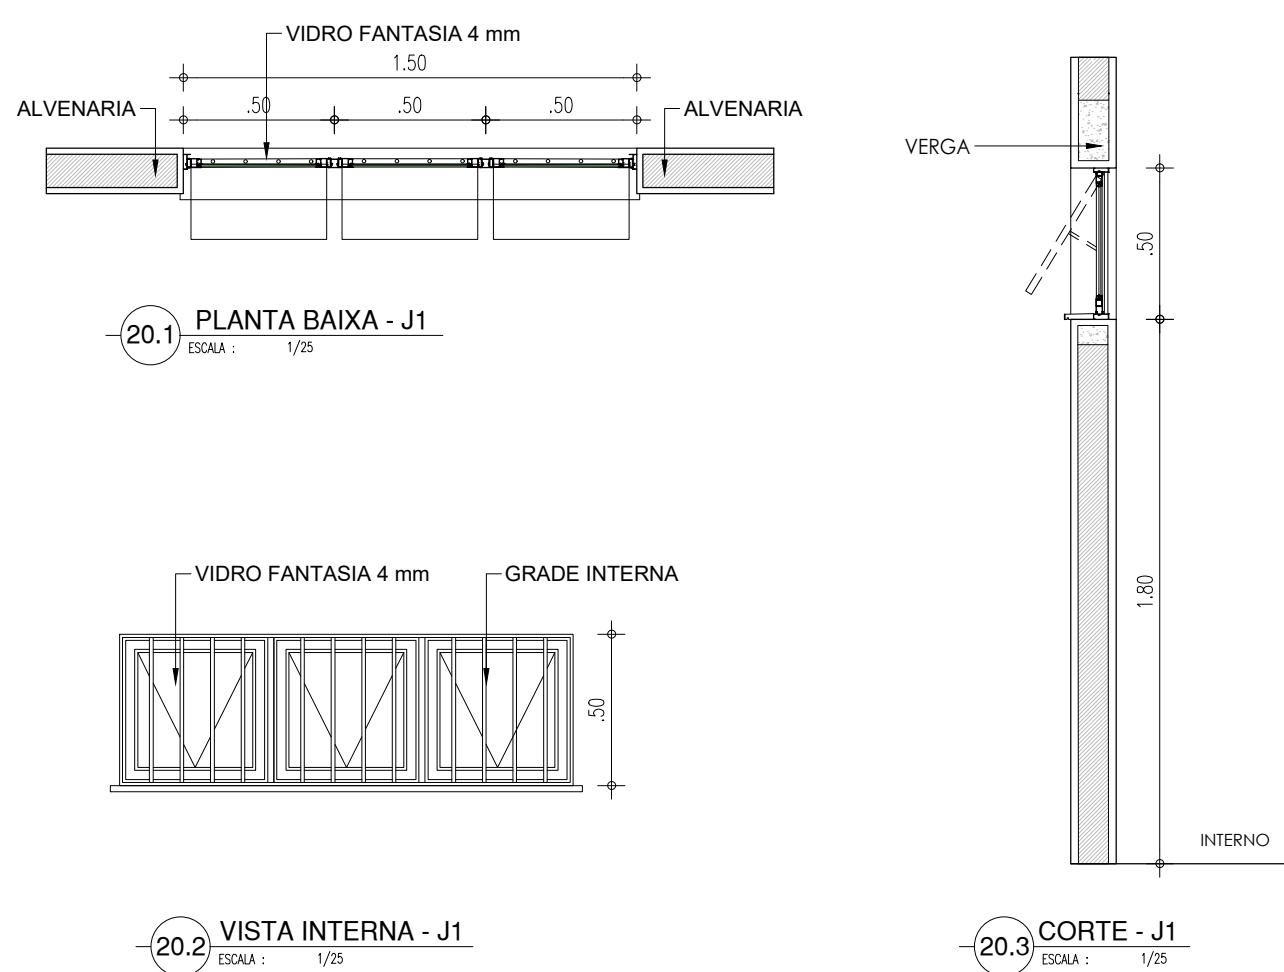

ESQUADRIA EM ALUMÍNIO E VIDRO - CAMARIM


J2

1.60x1.30x1.00m  
TIPO: CORRER  
ÁREA=2.08m²  
JANELA EM ALUMÍNIO BRANCO DE CORRER, 4 FOLHAS COM VIDRO FANTASIA 4mm. GRADE EXTERNA EM METALON

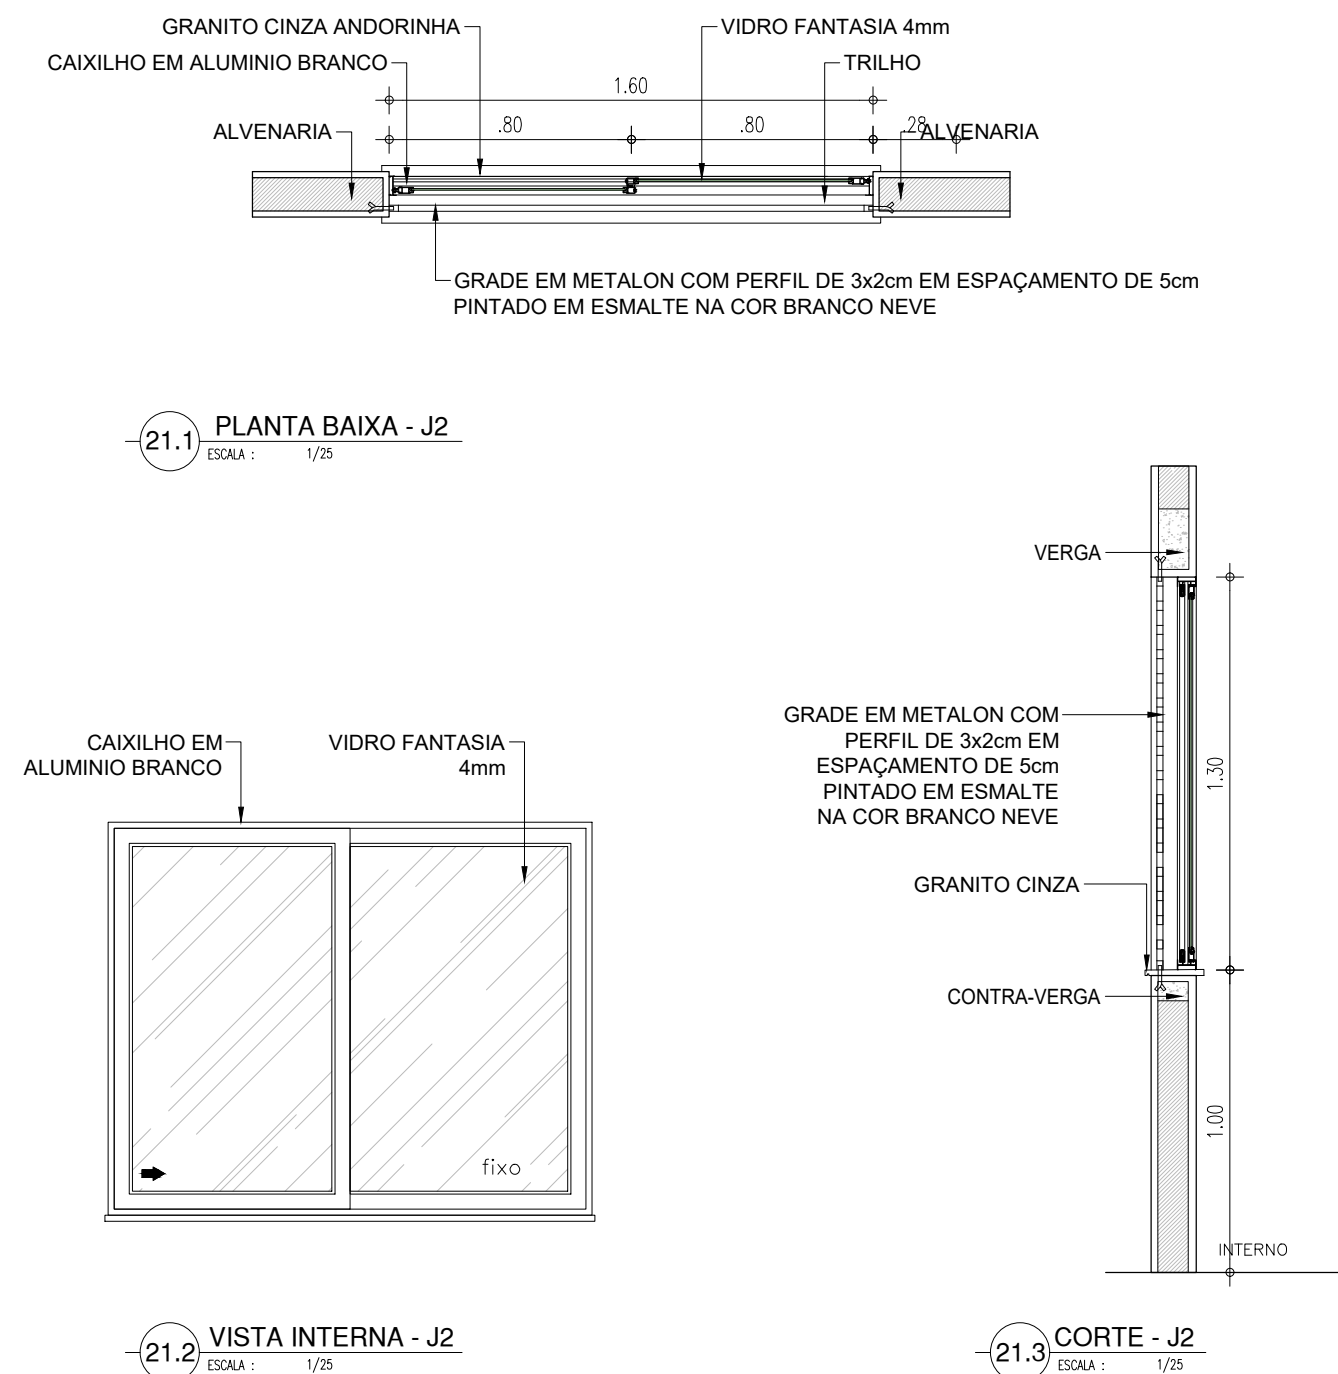


COR PENA  
07 0.1  
red 07 0.2  
yellow 07 0.3  
green 07 0.4  
cyan 07 0.5  
blue 07 0.6  
magenta 07 0.7  
white 07 0.8  
08 07 0.1  
40 07 0.1  
94 07 0.1  
240 07 0.1  
253 07 0.1

Thairo Rafael Silva Borges  
Arquiteto e Urbanista  
CAU-PI 18.191/06-5

		<b>GOVERNO DO ESTADO DO PIAUÍ</b>	
SEDUC - SECRETARIA DE ESTADO DA EDUCAÇÃO		1ª GRE - LUÍS CORREIA - PIAUÍ	
DEPARTAMENTO: UNIDADE DE GESTÃO DA REDE FÍSICA		DESENHO: <b>PE</b>	
TÍTULO DO PROJETO: REFORMA E AMPLIAÇÃO - U.E. RICARDO AUGUSTO VELOSO		PRANCHA: <b>06/09</b>	
ENDEREÇO DO SERVIÇO: AV. SEN. JOAQUIM PIRES - CENTRO, LUÍS CORREIA - PI, 64220-000		ESCALA: INDICADA	
TÍTULO DO DESENHO: CORTES E FACHADAS		REVISÃO: REVISÃO 01	
MUNICÍPIO: LUÍS CORREIA - PIAUÍ	ZONA: URBANA/ CENTRO	FASE: PROJETO EXECUTIVO	DATA: MAIO DE 2022


RAMPA 01

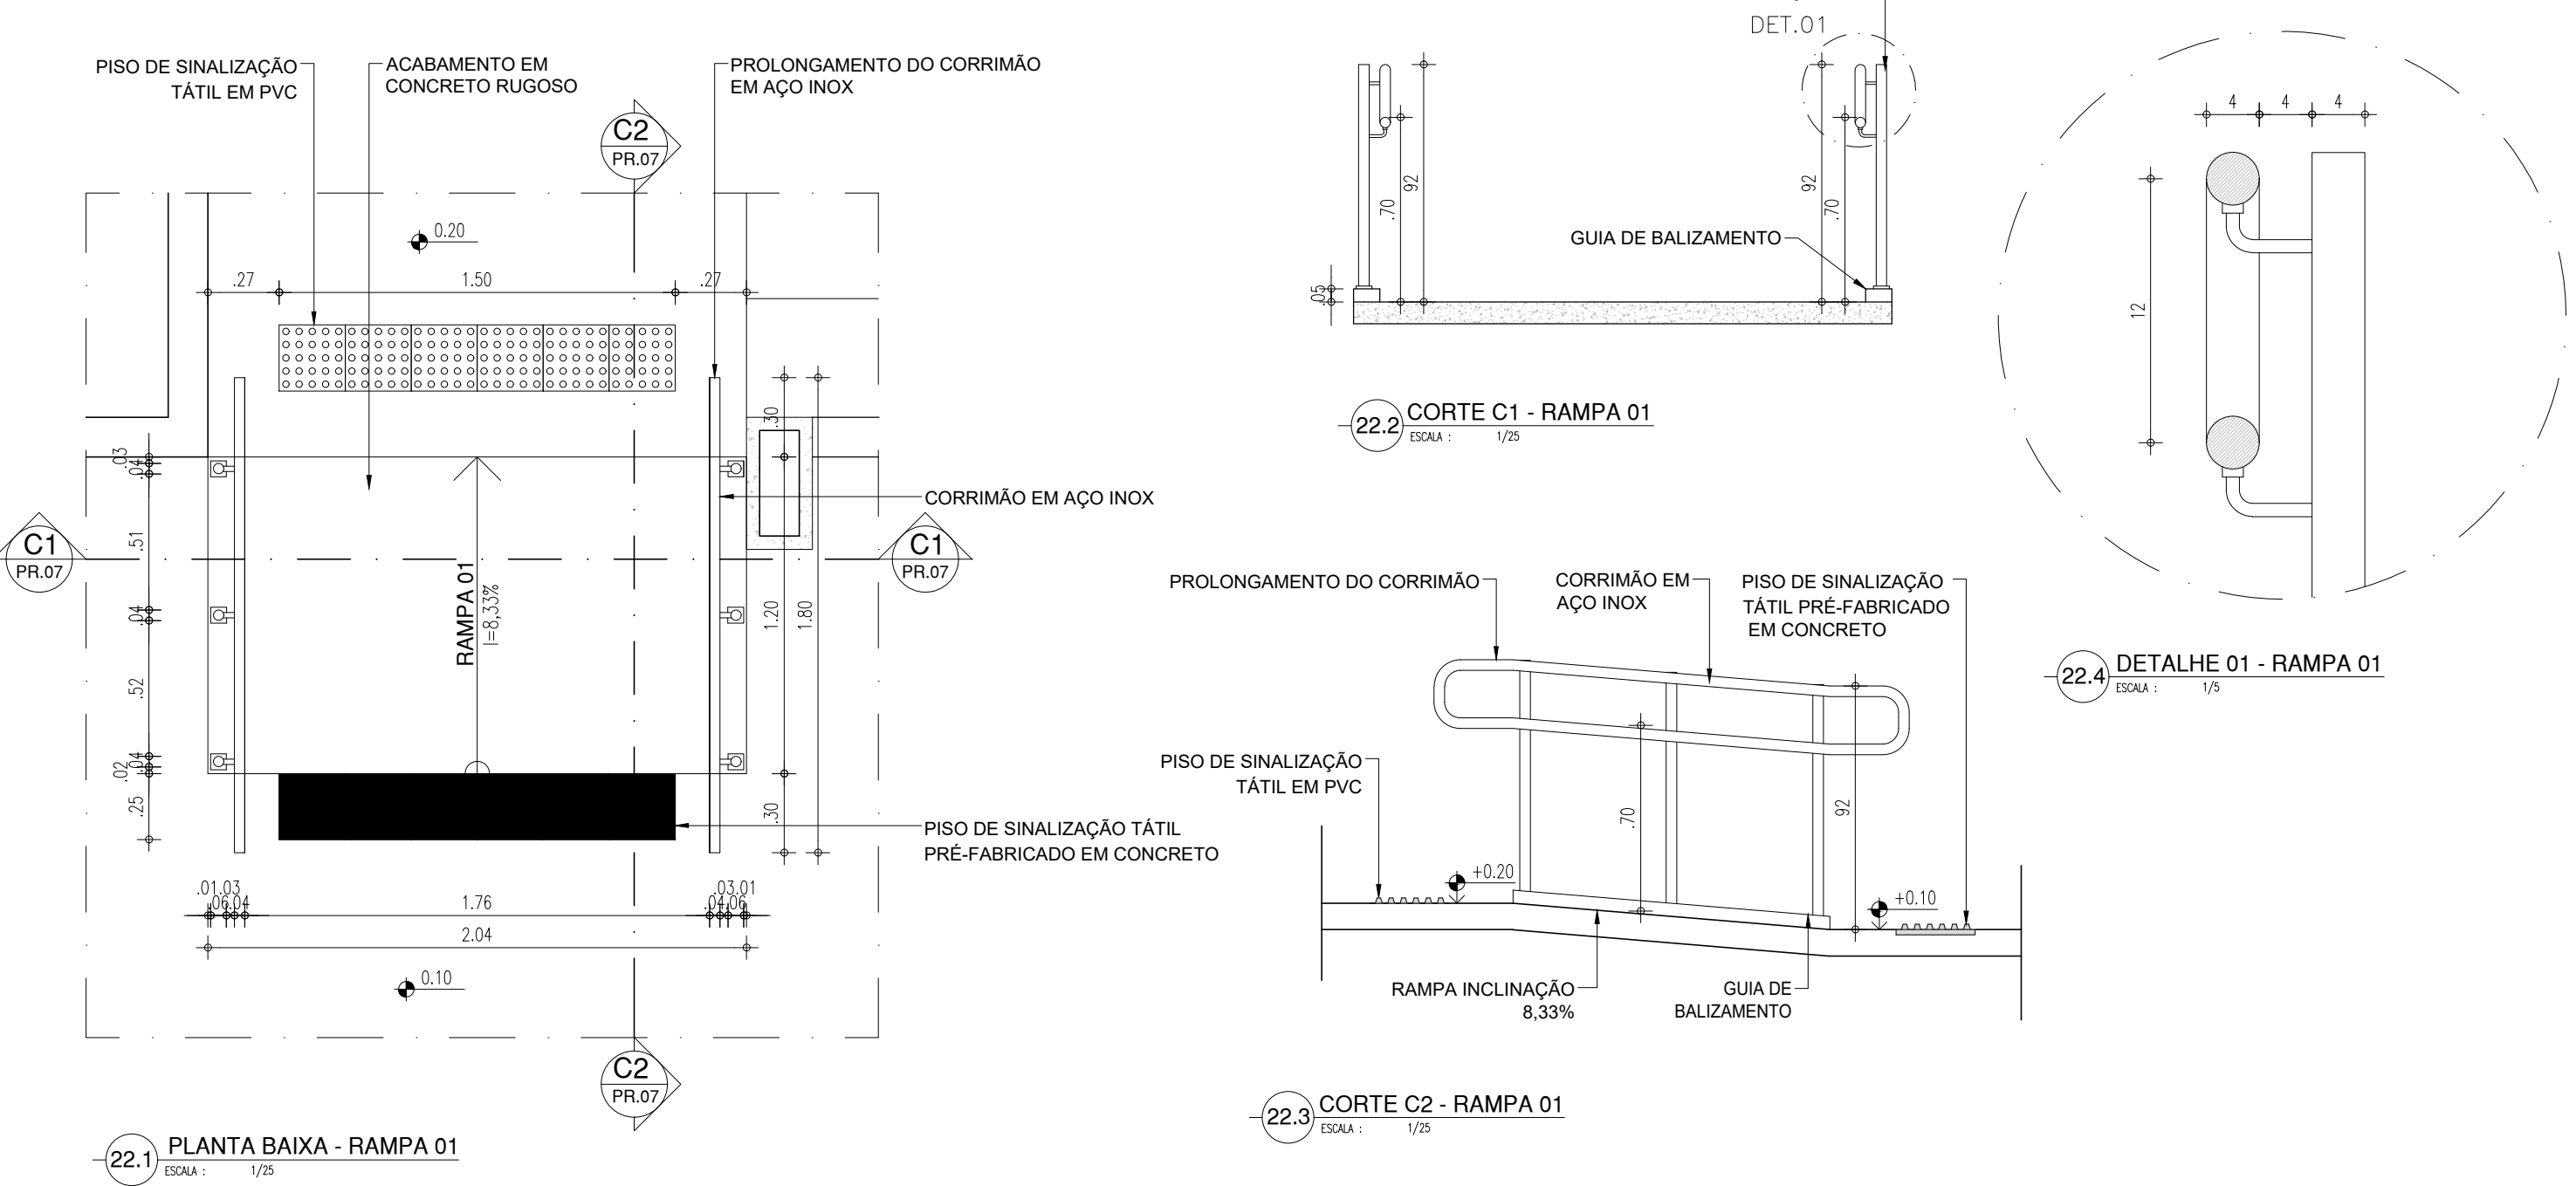


PILAR



RAMPA 02

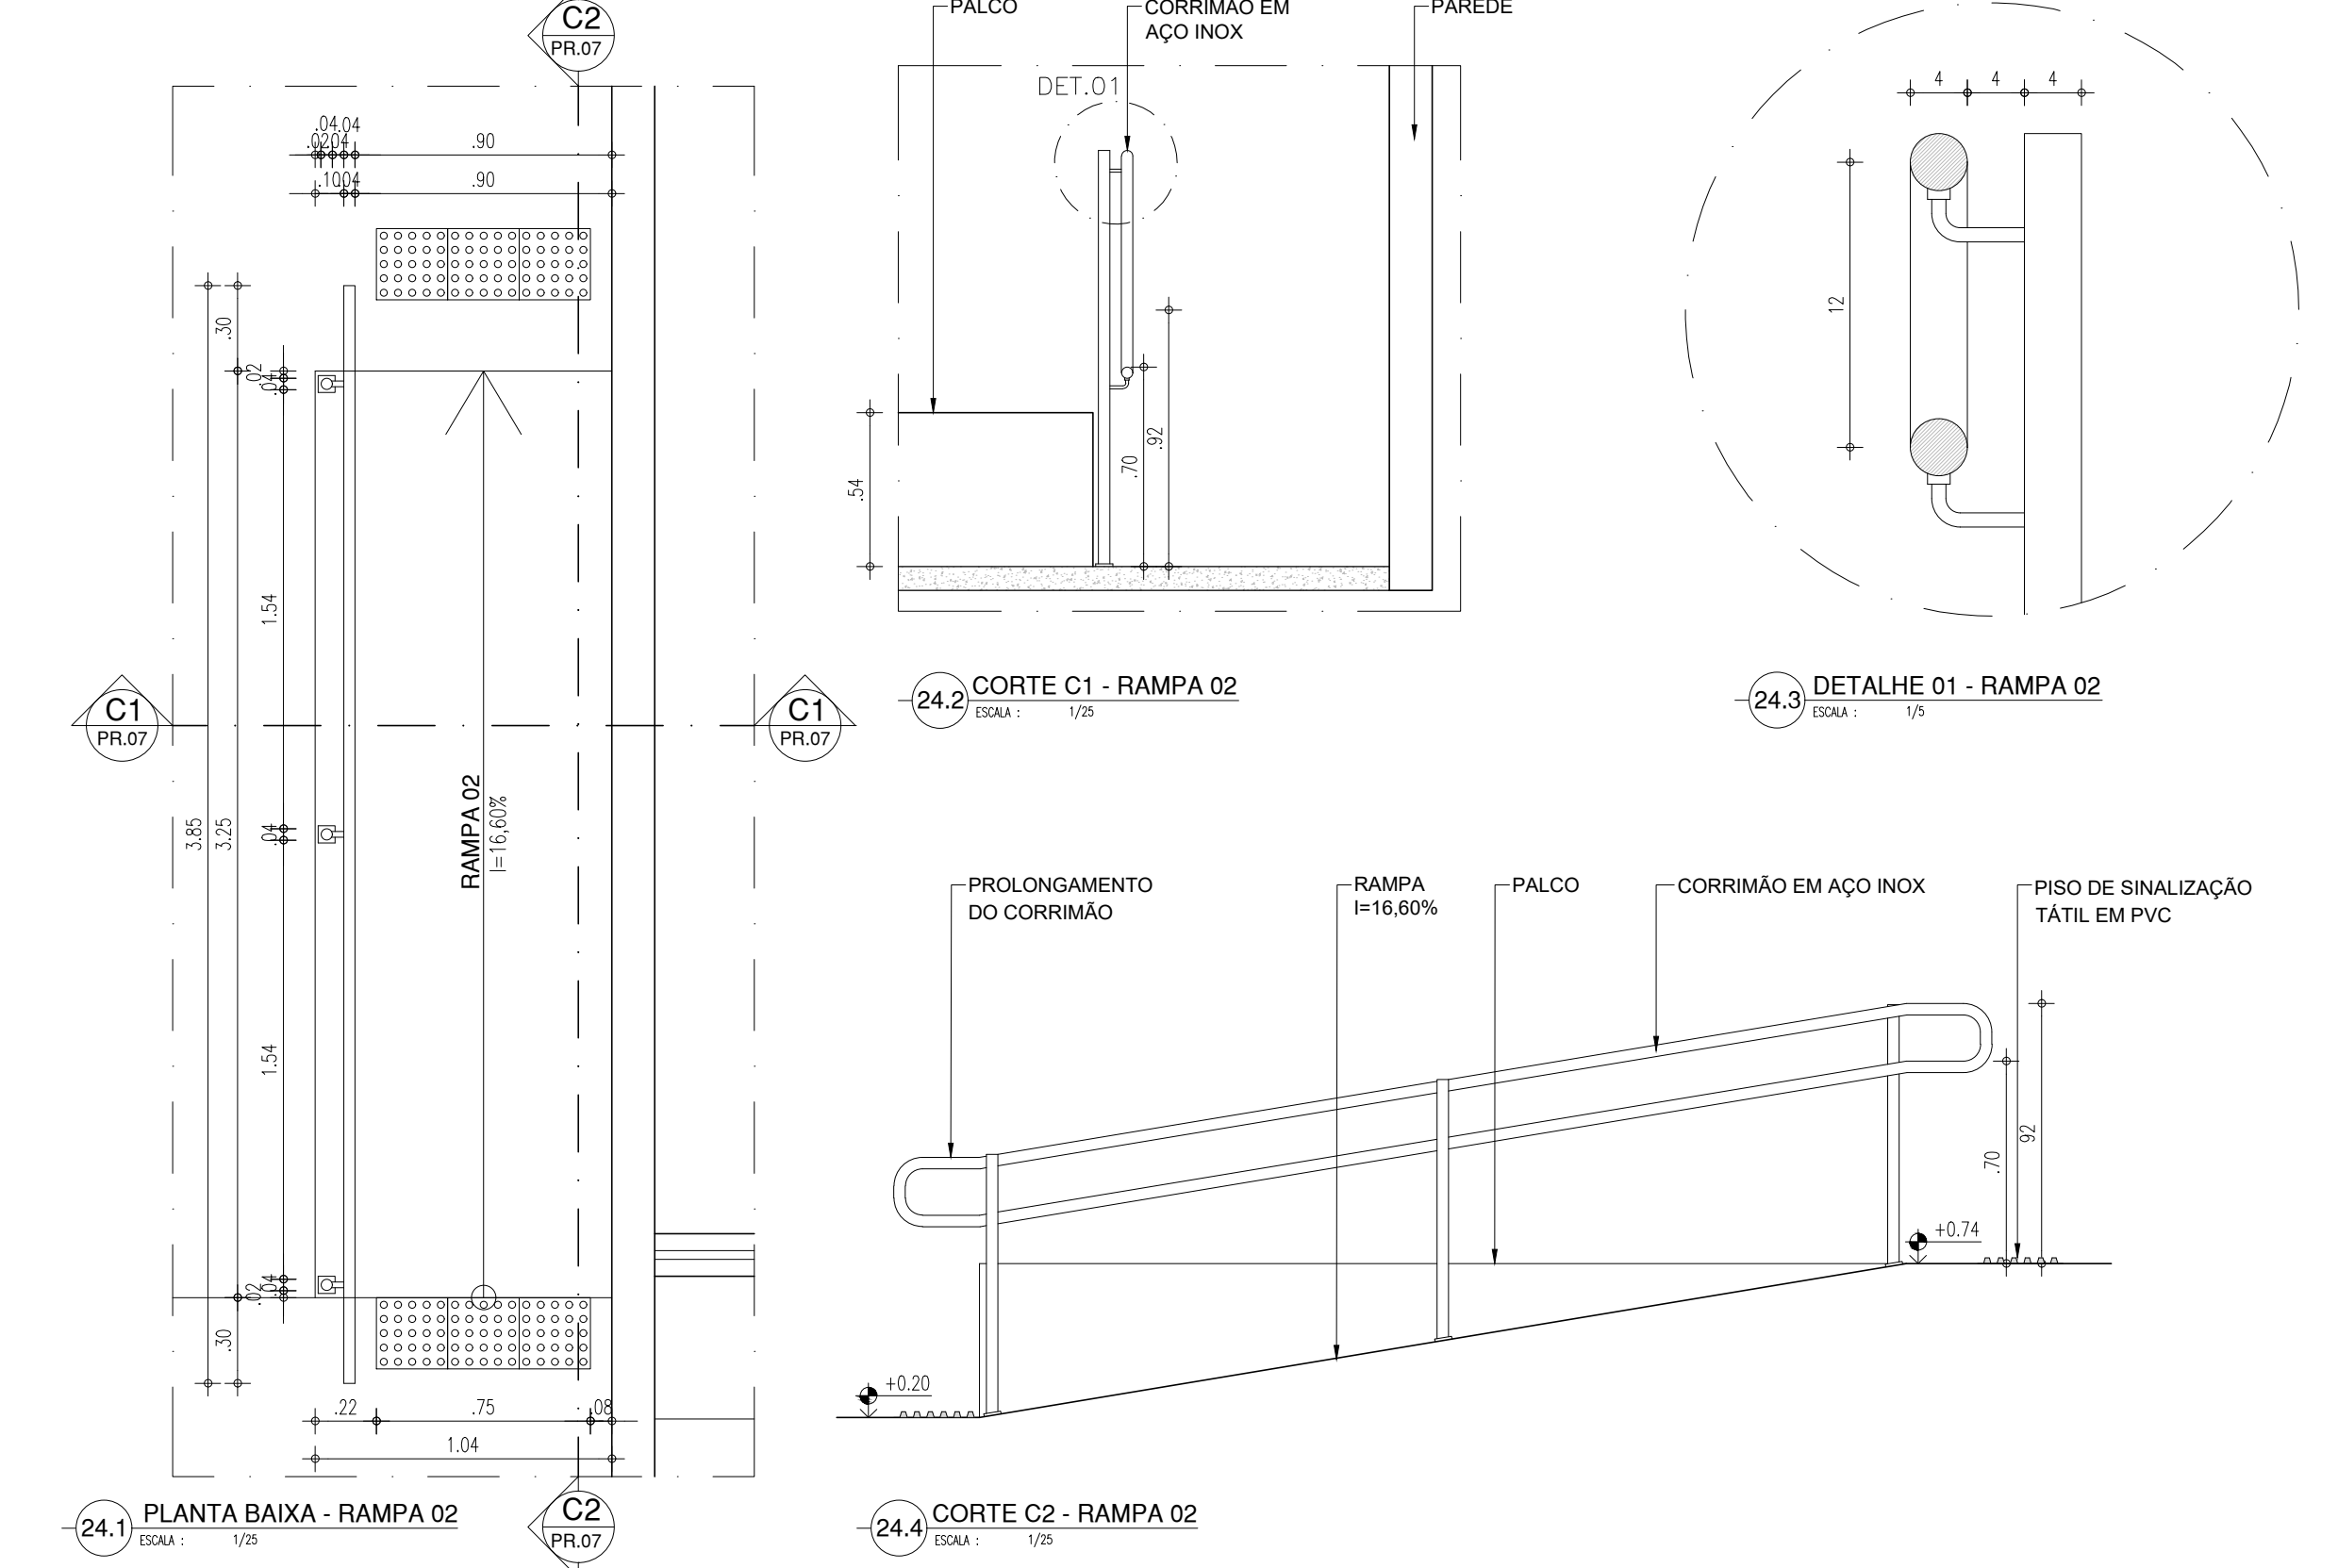

ARQUIBANCADA

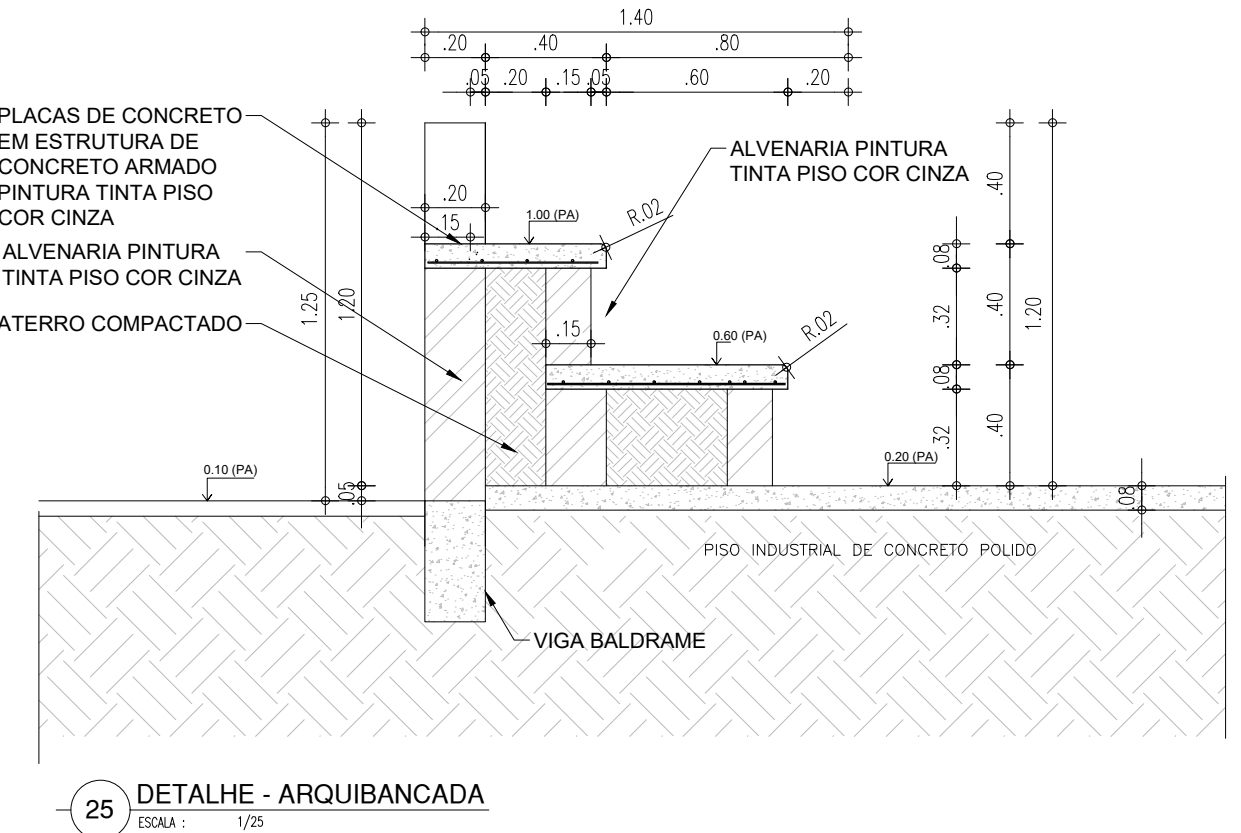


Thairo Rafael Silva Borges  
Arquiteto e Urbanista  
CAU-PI Rn: 191406-5


		GOVERNO DO ESTADO DO PIAUÍ	
SEDUC - SECRETARIA DE ESTADO DA EDUCAÇÃO		1ª GRE - LUÍS CORREIA - PIAUÍ	
DEPARTAMENTO: UNIDADE DE GESTÃO DA REDE FÍSICA		DESENHO: <b>PE</b>	
TÍTULO DO PROJETO: REFORMA E AMPLIAÇÃO - U.E. RICARDO AUGUSTO VELOSO		PRANCHA: <b>07/09</b>	
ENDEREÇO DO SERVIÇO: AV. SEN. JOAQUIM PÍRES - CENTRO, LUÍS CORREIA - PI, 64220-000		MUNICÍPIO: LUÍS CORREIA - PIAUÍ	
TÍTULO DO DESENHO: CORTES E FACHADAS		ZONA: URBANA/ CENTRO	
DESENHO: ARQ THAIRO BORGES		FASE: PROJETO EXECUTIVO	
DATA: MAIO DE 2022		REVISÃO: REVISÃO 01	



## EQUIPAMENTOS

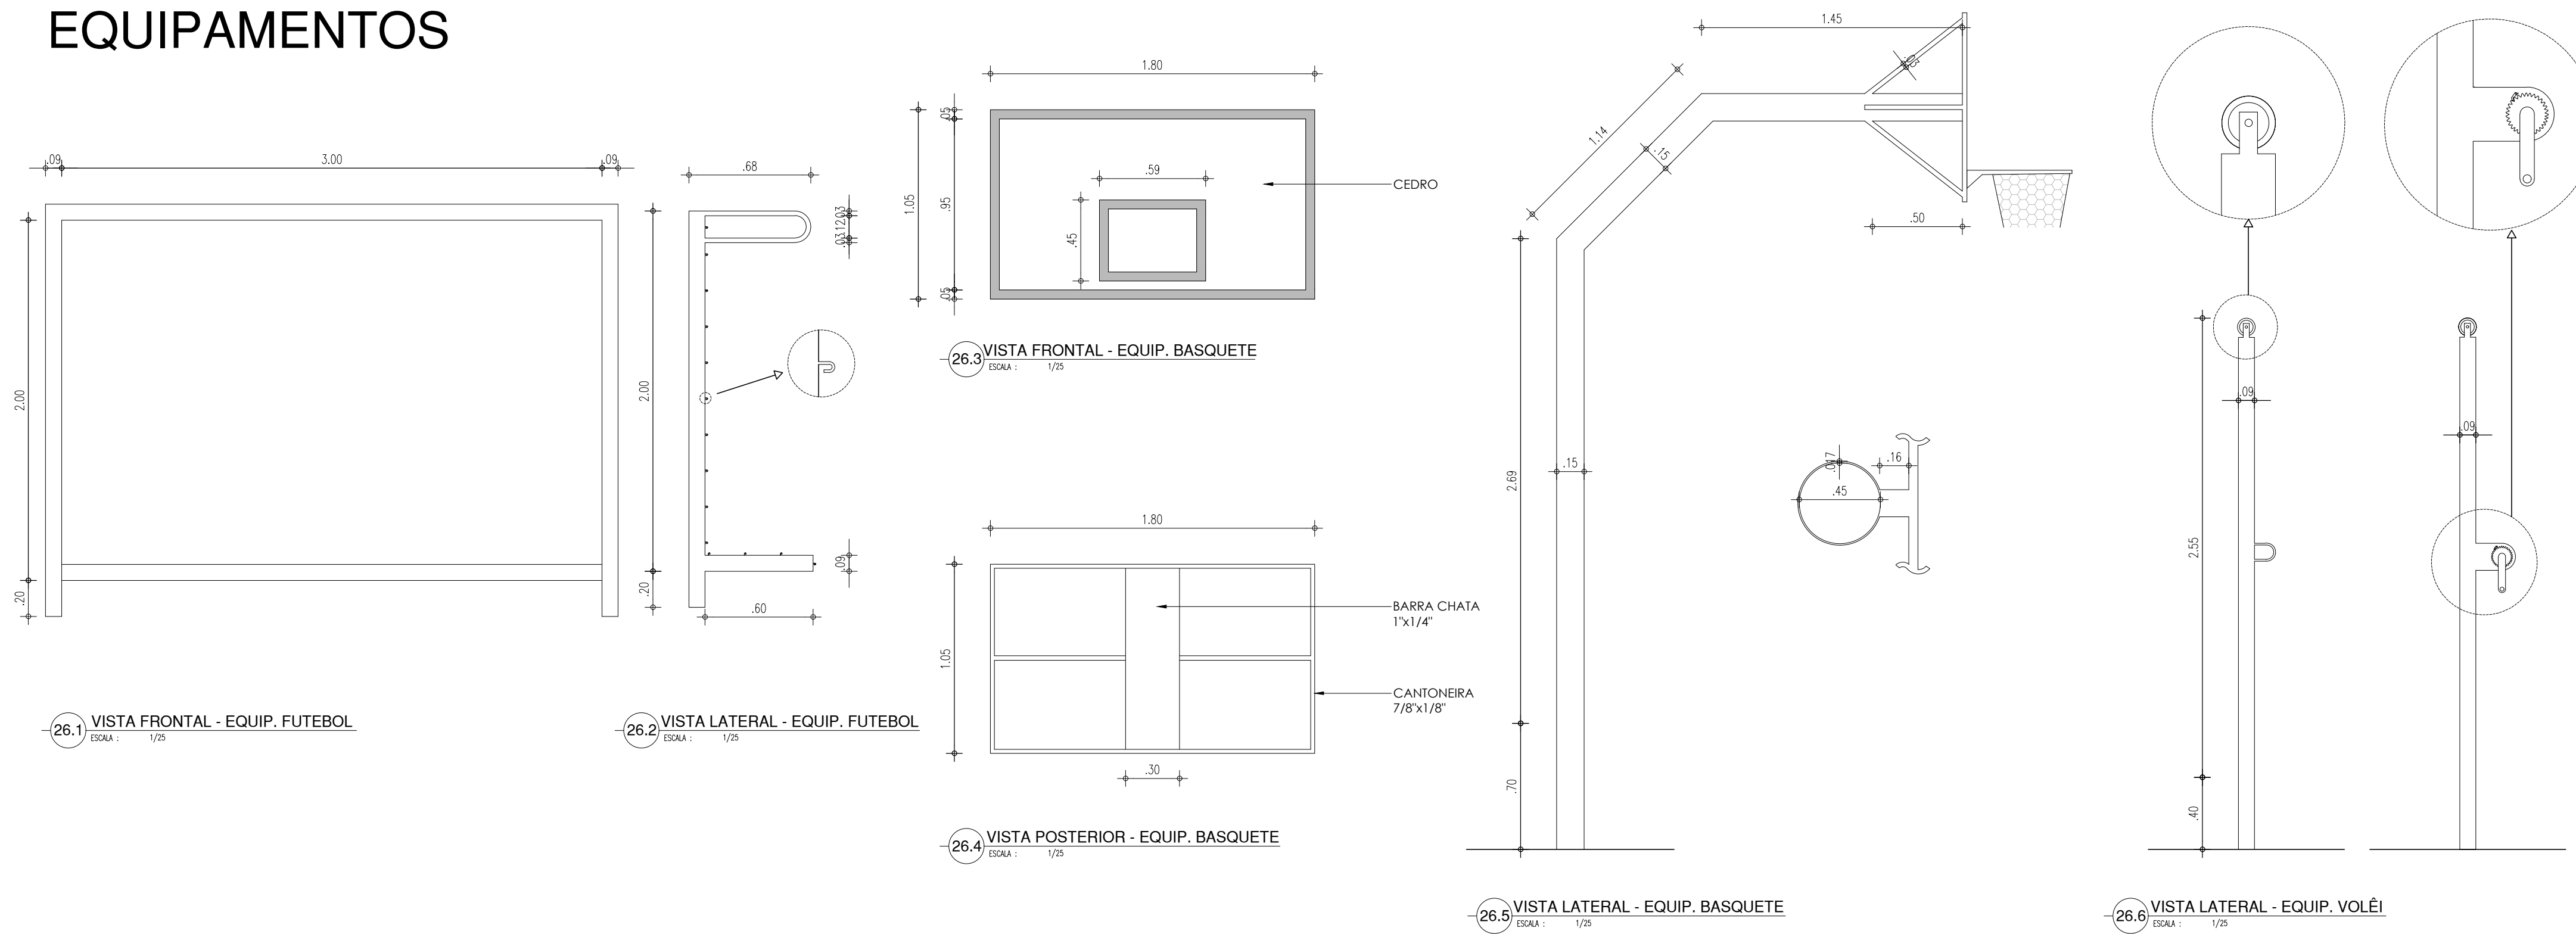

## ALAMBRADO

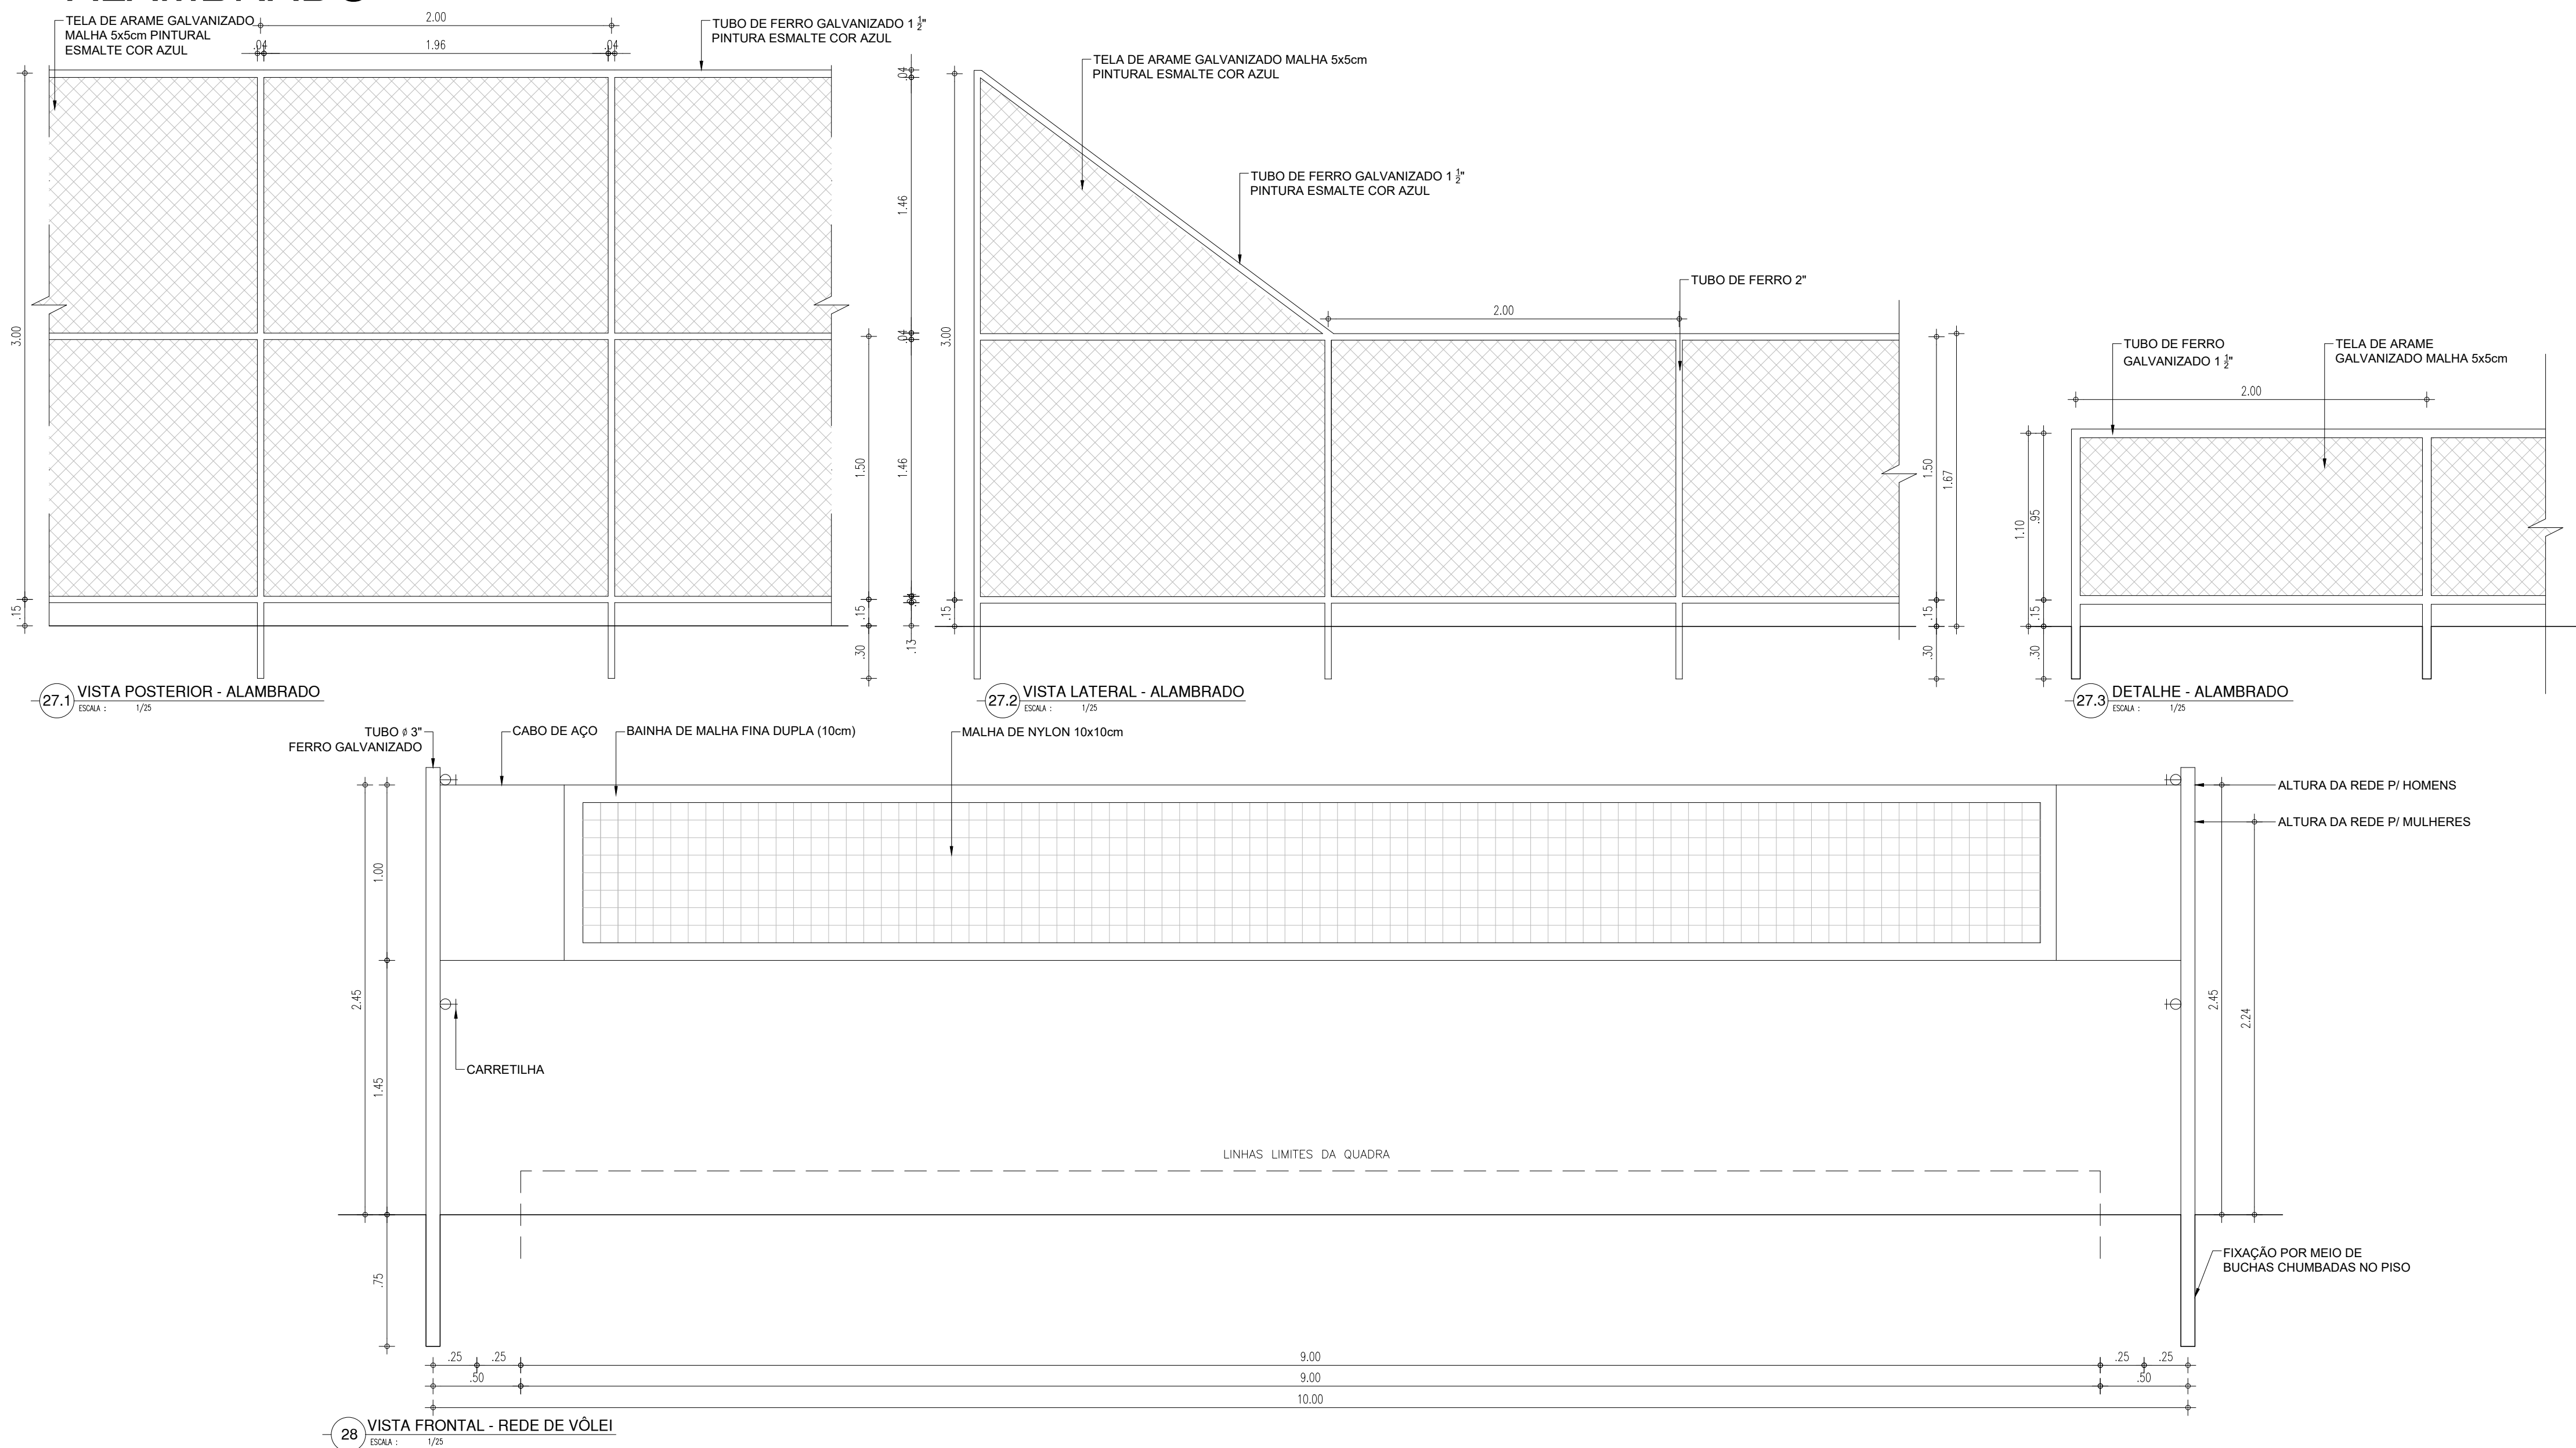

Thairo Rafael Silva Borges  
Arquiteto e Urbanista  
CAU-PI RN: 191406-5




GOVERNO DO ESTADO DO PIAUÍ

SEDUC - SECRETARIA DE ESTADO DA EDUCAÇÃO  
1ª GRE - LUÍS CORREIA - PIAUÍ


DEPARTAMENTO: UNIDADE DE GESTÃO DA REDE FÍSICA			DESENHO:  <div style="font-size: 48px; text-align: center;">PE</div>
TÍTULO DO PROJETO: REFORMA E AMPLIAÇÃO - U.E. RICARDO AUGUSTO VELOSO			
ENDEREÇO DO SERVIÇO: AV. SEN. JOAQUIM PIRES - CENTRO, LUÍS CORREIA - PI, 64220-000			PRANCHA:  <div style="font-size: 48px; text-align: center;">08/09</div>
TÍTULO DO DESENHO: CORTES E FACHADAS			
MUNICÍPIO: LUÍS CORREIA - PIAUI	ZONA: URBANA/ CENTRO	ESCALA: INDICADA	
DESENHO: ARQ THAIRO BORGES	FASE: PROJETO EXECUTIVO	DATA: MAIO DE 2022	REVISÃO: REVISÃO 01




VESTIÁRIO P.C.D.

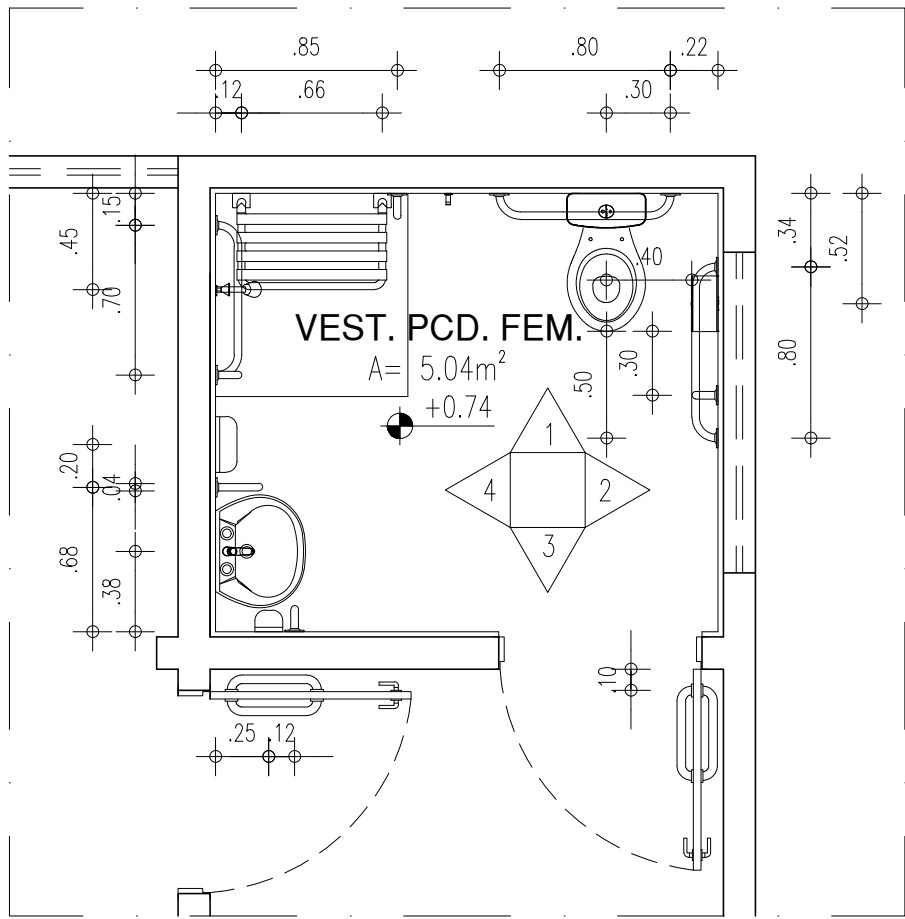


29.1 PLANTA BAIXA I - VESTIÁRIO CAMARIM

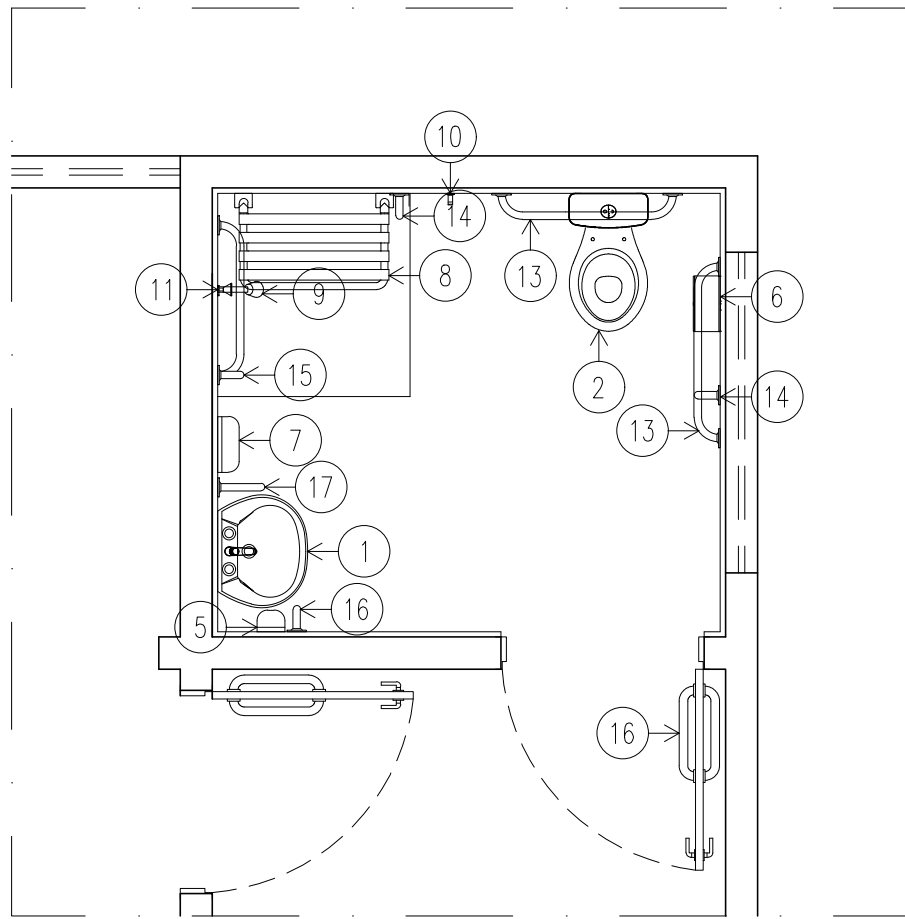


29.2 PLANTA BAIXA II - VESTIÁRIO CAMARIM

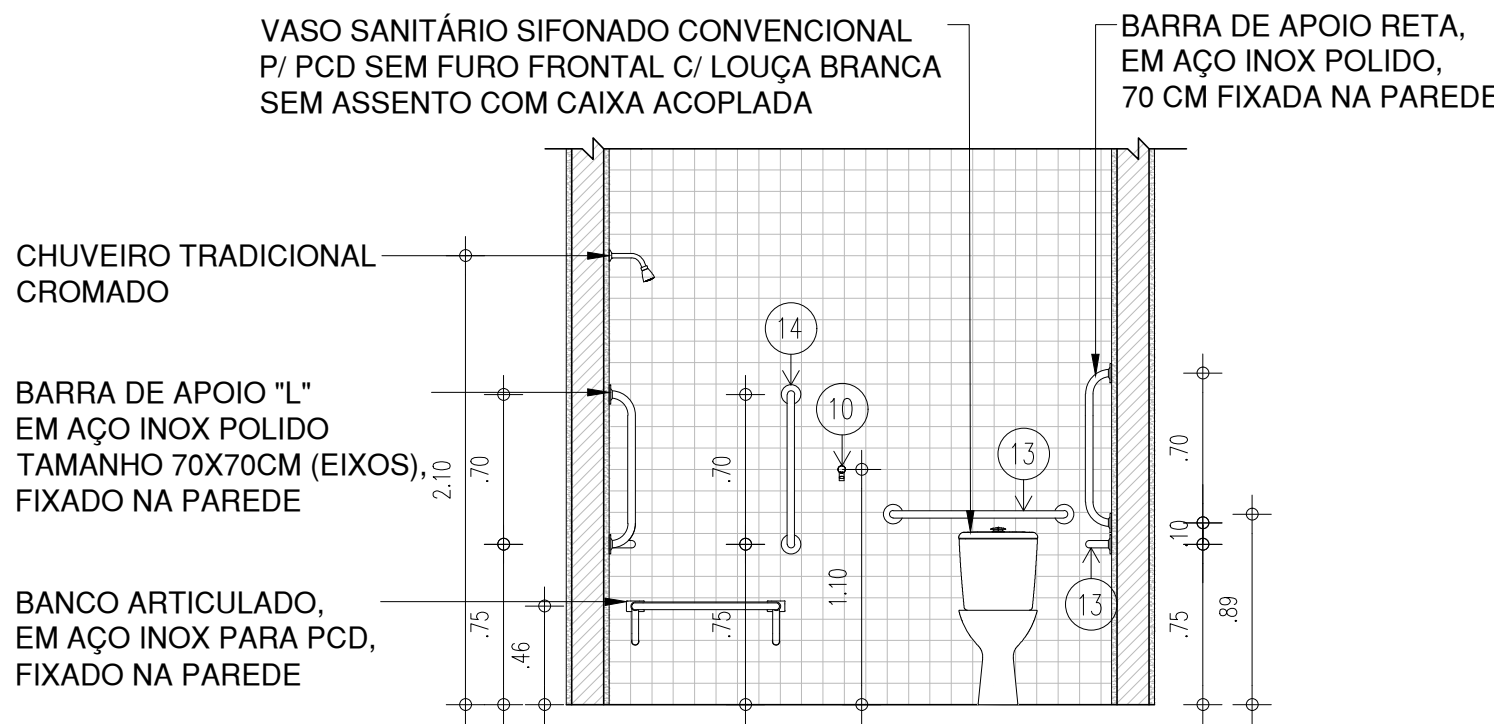


29.3 VISTA 01 - VESTIÁRIO

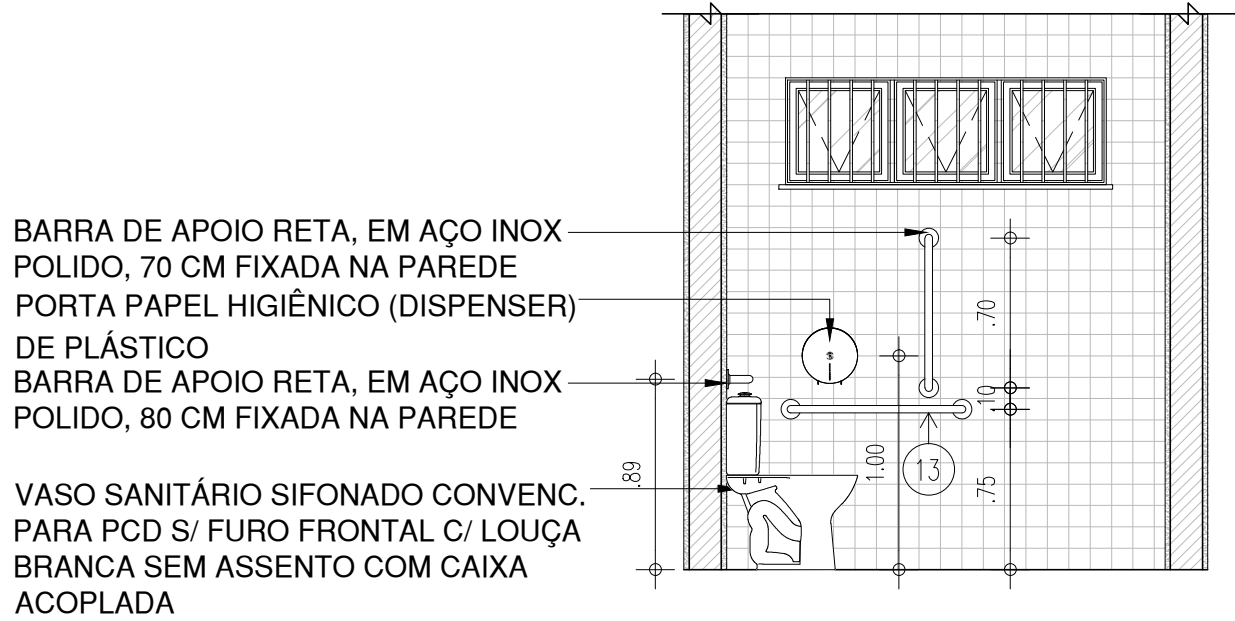

29.4 VISTA 02 - VESTIÁRIO

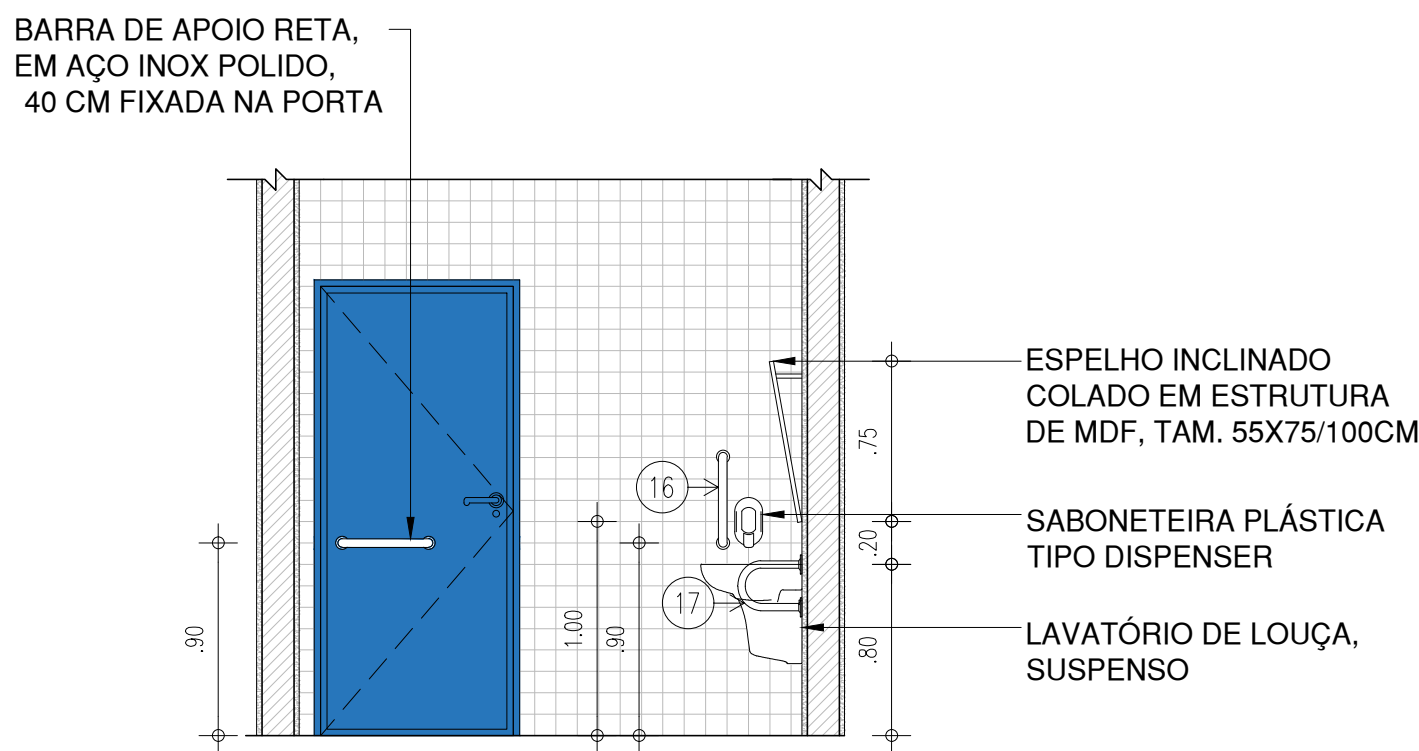

29.5 VISTA 03 - VESTIÁRIO

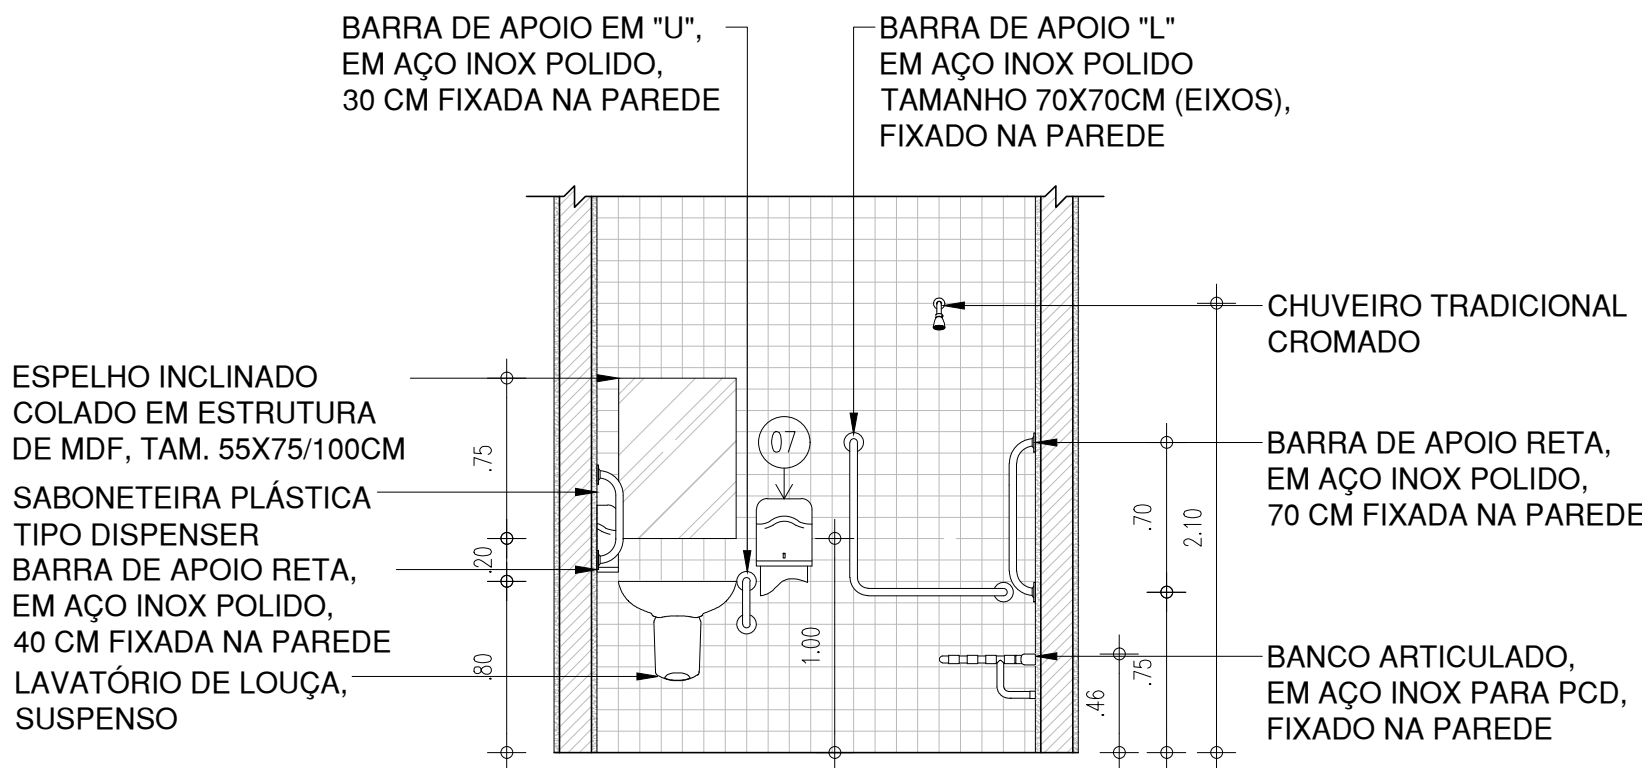

29.5 VISTA 04 - VESTIÁRIO


LEGENDA - ACESSÓRIOS DE BANHEIROS PCD

01	LAVATÓRIO DE LOUÇA, SUSPENSO, NA COR BRANCA
02	VASO SANITARIO SIFONADO CONVENCIONAL PARA PCD SEM FURO FRONTAL COM LOUÇA BRANCA SEM ASSENTO E COM CAIXA ACOPLADA
03	ASSENTO SANITÁRIO CONVENCIONAL
04	TORNEIRA DE MESA COM FECHAMENTO AUTOMATICO PARA LAVATÓRIO
05	SABONETEIRA PLASTICA TIPO DISPENSER PARA SABONETE LIQUIDO COM RESERVATÓRIO 800 A 1500ml
06	PORTA PAPEL HIGIÊNICO (DISPENSER), DE PLÁSTICO
07	PORTA PAPEL TOALHA (DISPENSER), DE PLÁSTICO
08	BANCO ARTICULADO, EM AÇO INOX PARA PCD, FIXADO NA PAREDE
09	CHUVEIRO TRADICIONAL CROMADO
10	CABIDE CROMADO
11	CANOPLA CROMADA
12	RALO SIFONADO EM PVC, COM ACABAMENTO CROMADO
13	BARRA DE APOIO RETA, EM AÇO INOX POLIDO, 80 CM FIXADA NA PAREDE
14	BARRA DE APOIO RETA, EM AÇO INOX POLIDO, 70 CM FIXADA NA PAREDE
15	BARRA DE APOIO EM L, EM AÇO INOX POLIDO, 70x70 CM FIXADA NA PAREDE
16	BARRA DE APOIO RETA, EM AÇO INOX POLIDO,40 CM FIX. PORTA OU PAREDE
17	BARRA DE APOIO EM U, EM AÇO INOX POLIDO, 30 CM FIXADA NA PAREDE
18	VÁLVULA E SIFÃO DO TIPO COPO EM METAL CROMADO E ENGATE FLEXÍVEL EM INOX PARA LAVATÓRIOS
19	ESPELHO INCLINADO COLADO NA ESTRUTURA DE MDF, TAM. 55X80/100CM

COR	PENA
red	07 0,1
yellow	07 0,2
green	07 0,3
cyan	07 0,4
blue	07 0,5
magenta	07 0,6
white	07 0,7
08	07 0,1
40	40 0,1
94	94 0,1
240	240 0,1
253	253 0,1

Thairo Rafael Silva Borges

Thairo Rafael Silva Borges  
Arquiteto e Urbanista  
CAU-PI RN: 191406-5



**GOVERNO DO ESTADO DO PIAUÍ**

SEDUC - SECRETARIA DE ESTADO DA EDUCAÇÃO

1ª GRE - LUÍS CORREIA - PIAUÍ

DEPARTAMENTO: UNIDADE DE GESTÃO DA REDE FÍSICA	DESENHO: <b>PE</b>
TÍTULO DO PROJETO: REFORMA E AMPLIAÇÃO - U.E. RICARDO AUGUSTO VELOSO	PRANCHA: <b>09/09</b>
ENDEREÇO DO SERVIÇO: AV. SEN. JOAQUIM PIRES - CENTRO, LUÍS CORREIA - PI, 64220-000	ESCALA: INDICADA
TÍTULO DO DESENHO: CORTES E FACHADAS	REVISÃO: REVISÃO 01
MUNICÍPIO: LUÍS CORREIA - PIAUI	ZONA: URBANA/ CENTRO
DESENHO: ARQ THAIRO BORGES	FASE: PROJETO EXECUTIVO
DATA: MAIO DE 2022	