

QUADRO DE REVESTIMENTOS					
□ - PISO		△ - PAREDE		○ - TETO	
1	CONCRETO	1	REVEST. PAREDE	1	PVC
2	CERÂMICA BRANCA	2	PAREDE REVESTIDA COM CERÂMICA 10x10cm	2	CERÂM
3	PISO CERÂMICO	3	PAREDE REVESTIDA COM CERÂMICA 10x10cm	3	LAME
		4	PAREDE REVESTIDA COM CERÂMICA 10x10cm	4	SEM FUNDO (QUADRO ABERTO)
		5	PAREDE REVESTIDA COM CERÂMICA 10x10cm		

QUADRO DE ESQUADRIAS					
ITEM	LARGURA(m)	ALTURA (m)	PEITORIL (m)	TIPO-MATERIAL	QUANTIDADE
P1	0,80	2,10		GRUPO - ALUMINIO	12
P2	0,70	2,10		GRUPO - ALUMINIO	2
P3	0,60	2,10		GRUPO - ALUMINIO	16
P4	0,70	1,70	0,70	GRUPO - ALUMINIO	16
P5	2,10	2,10		GRUPO - ALUMINIO	1
P6	2,10	2,10+0,00(0,30)		GRUPO - ALUMINIO	1
P7	1,10	2,10		GRUPO - ALUMINIO	1
C1	1,04	1,57	0,70	CORRIDA DE CONCRETO	1
C2	2,00	0,80	2,30	CORRIDA DE CONCRETO	5
C3	1,00	0,80	1,00	CORRIDA DE CONCRETO	2
C4	0,80	0,80	1,70	CORRIDA DE CONCRETO	1
A1	0,60	1,20	0,60	GRUPO-ALUMINIO - 1 FOLHA	44
A2	3,00	0,80	1,00	ALUMINIO-ALUMINIO E VIGAS-5 VIGAS	6
A3	1,00	0,80	1,00	ALUMINIO-ALUMINIO E VIGAS-3 VIGAS	6
A4	2,00	0,80	1,00	ALUMINIO-ALUMINIO E VIGAS-3 VIGAS	1
A5	0,60	1,20	1,00	PERFILADO (GRUPO VIGAS)-ALUMINIO-1 FOLHA	32
A6	1,00	1,20	0,60	ALUMINIO-ALUMINIO-3 FOLHAS	4

QUADRO DE ÁREAS	
ÁREA DO TERRENO	200,00
ÁREA CONSTRUÍDA	200,00
ÁREA DE COBERTURA	200,00


COORDENADAS GEOGRÁFICAS	
LATITUDE	-2 38'00"
LONGITUDE	-41 56'45"

03 - PLANTA BAIXA


Thaíno Rafael Silva Borges
Arquiteto e Urbanista
CAU-PI RN: 191406-5

GOVERNO DO ESTADO DO PIAUÍ
SEDUC - SECRETARIA DE ESTADO DA EDUCAÇÃO
1º GRE - LUIS CORREIA - PIAUÍ


DEPARTAMENTO UNIDADE DE GESTÃO DA REDE FÍSICA	DESENHO: PE
TÍTULO DO PROJETO: REFORMA E AMPLIAÇÃO - U.E. RICARDO AUGUSTO VELOSO	FRANCHA: 01/02
ENDEREÇO DO SERVIÇO: AV. SEN. JOAQUIM PIRES - CENTRO, LUIS CORREIA - PI, 64220-000	ESCALA: INDICADA
TÍTULO DO DESENHO: LEVANTAMENTO	REVISÃO: REVISÃO 01
MUNICÍPIO: LUIS CORREIA - PIAUÍ	ZONA: URBANA/CENTRO
DESENHO: KEILA	FASE: LEVANTAMENTO
DATA: MAIO DE 2022	

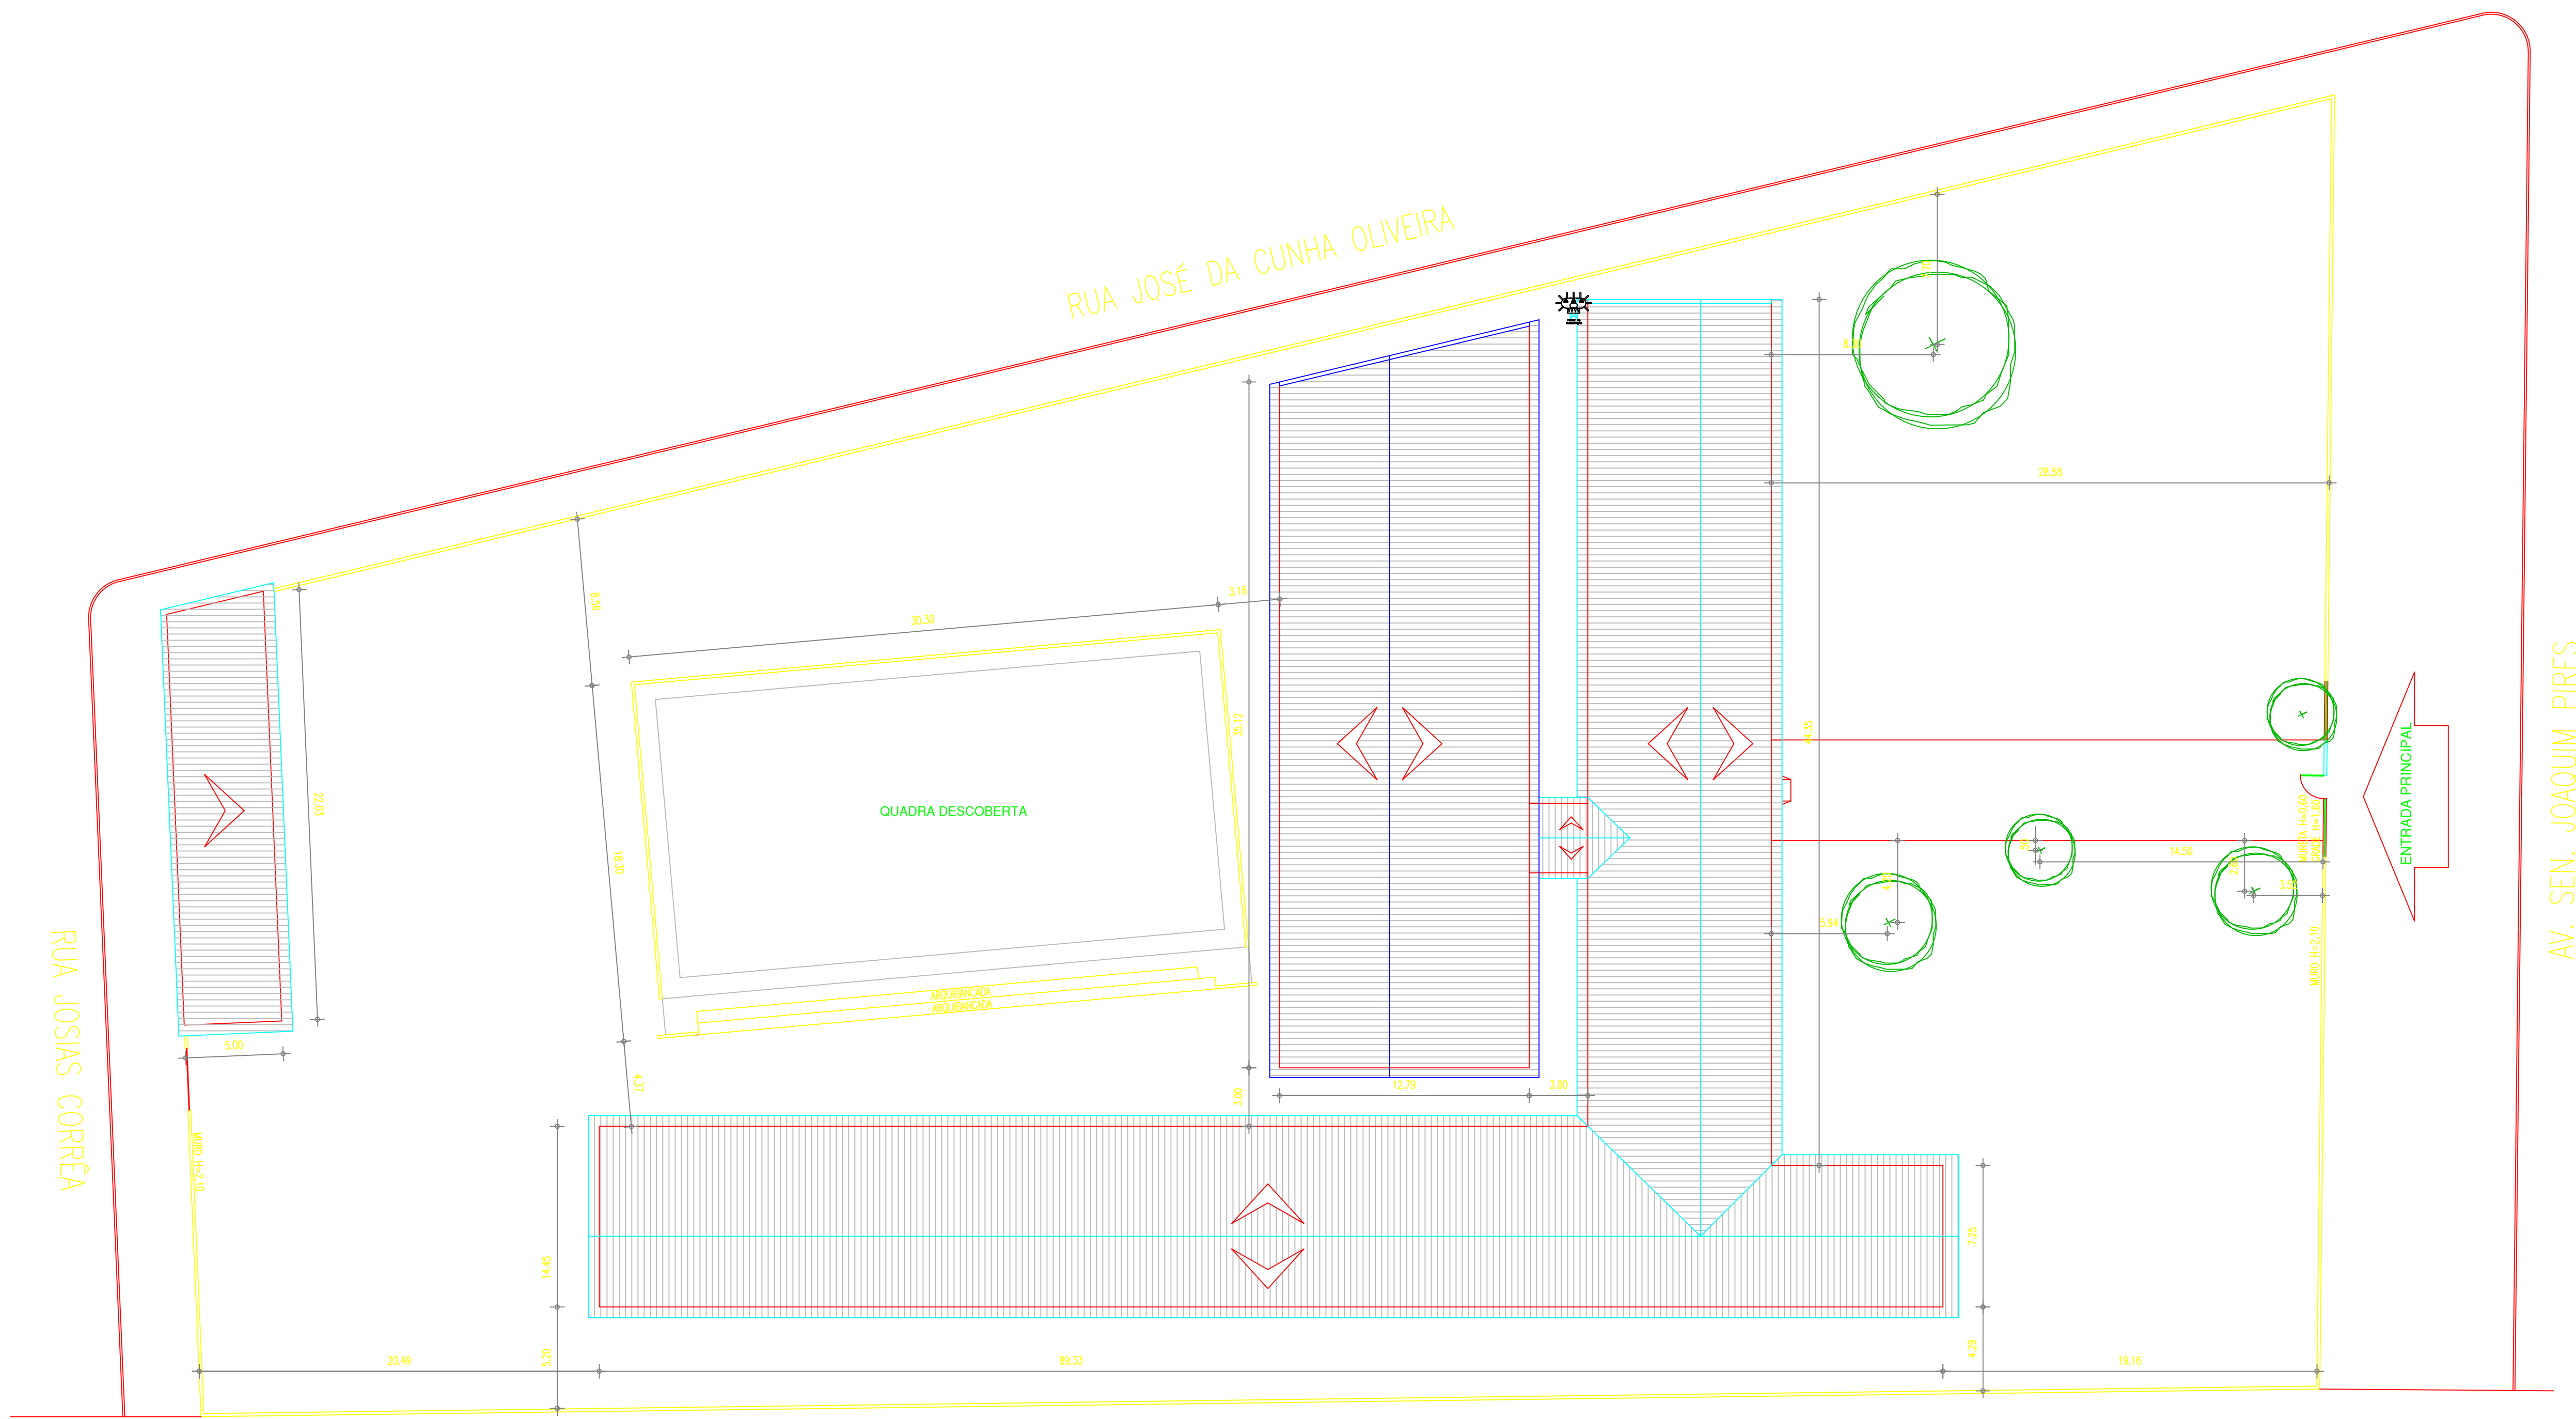


02 LOCAÇÃO E COBERTURA
ESCALA: 1/200

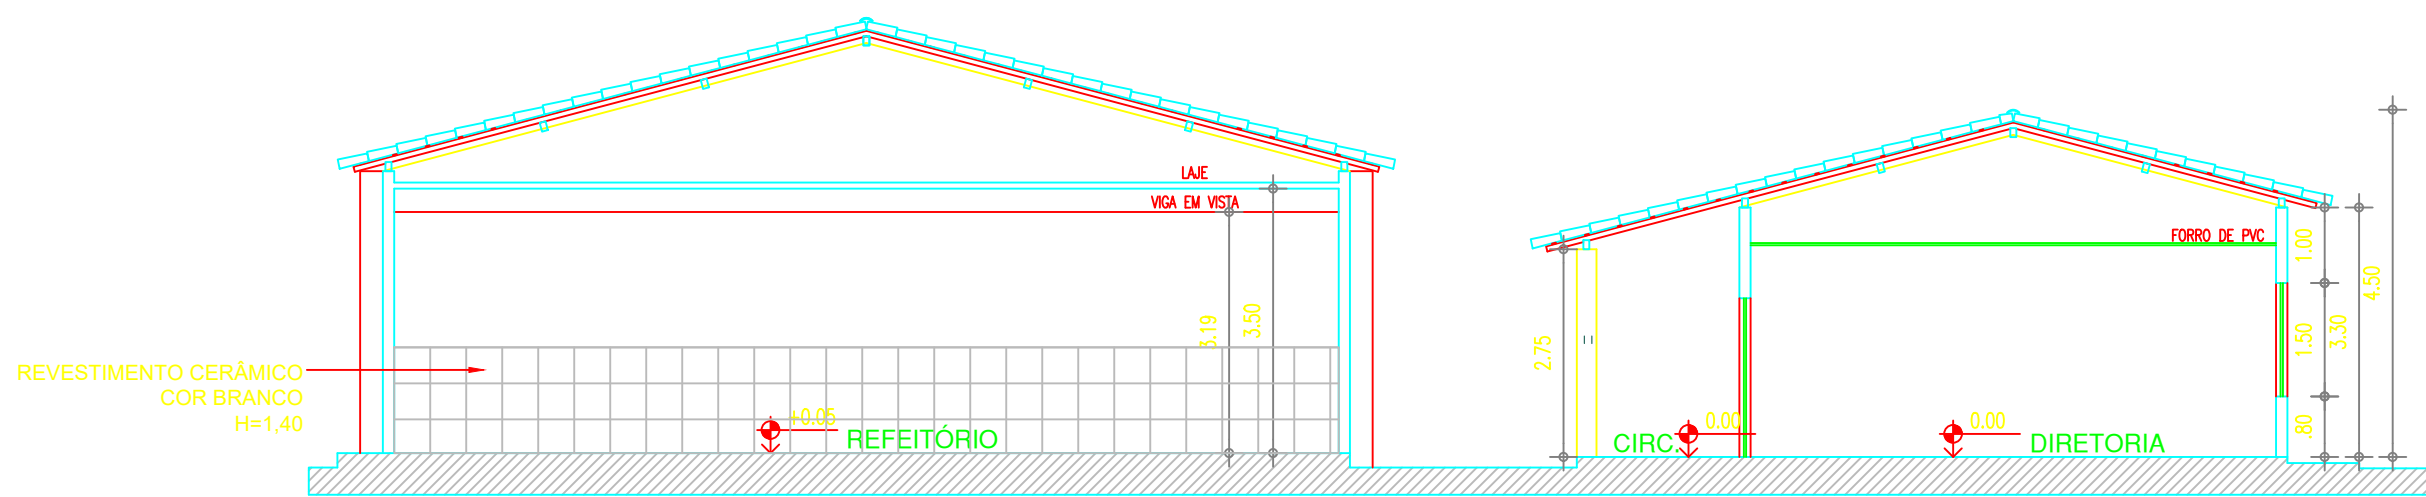


04 CORTE AA
ESCALA: 1/50

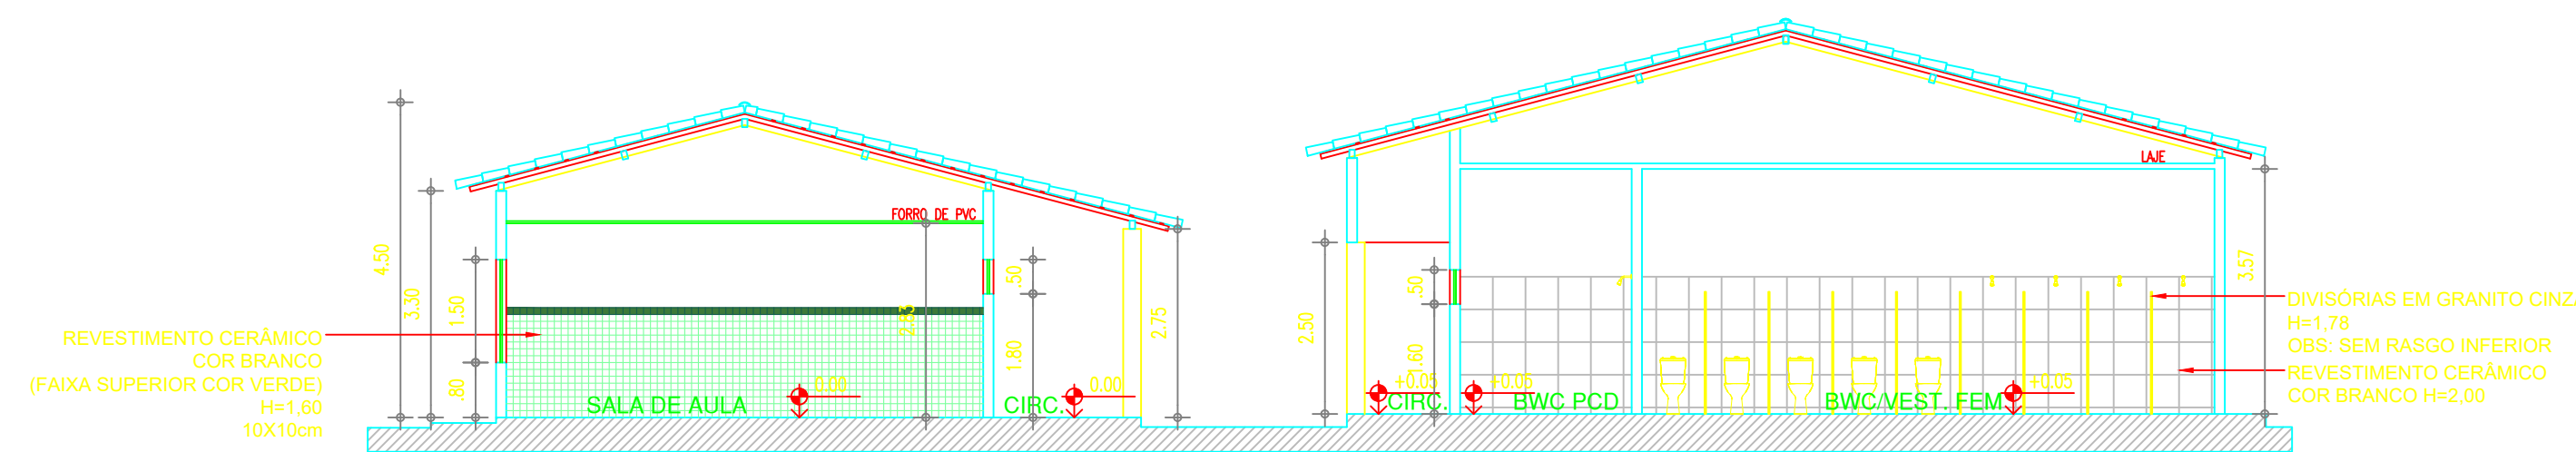


05 CORTE BB
ESCALA: 1/50

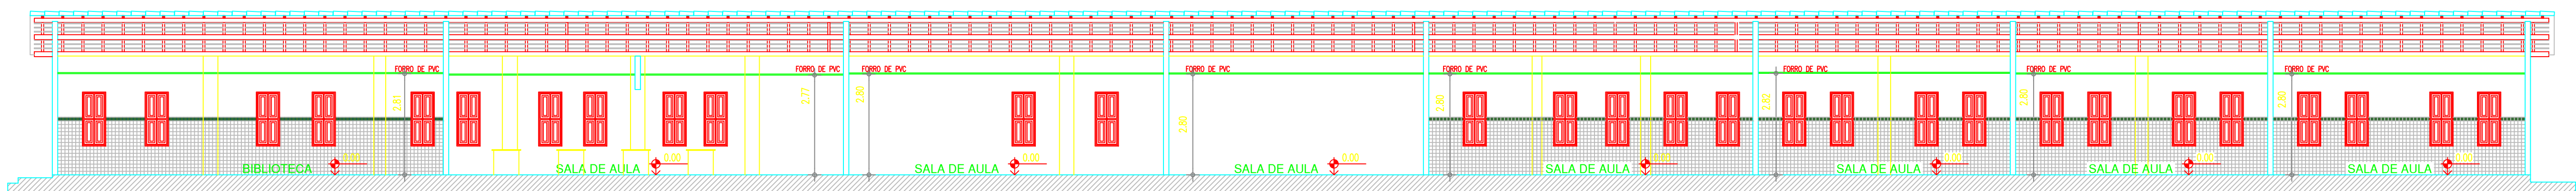

06 CORTE CC
ESCALA: 1/50

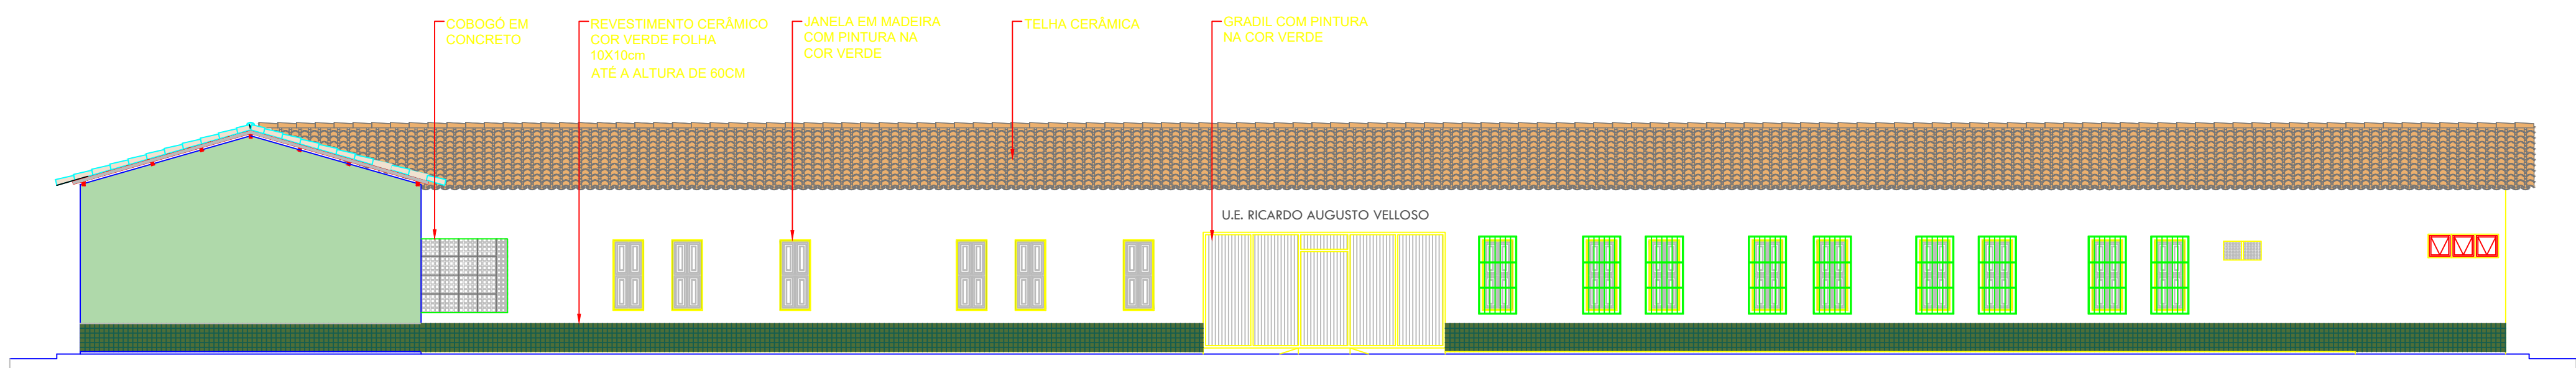

07 FACHADA PRINCIPAL
ESCALA: 1/100

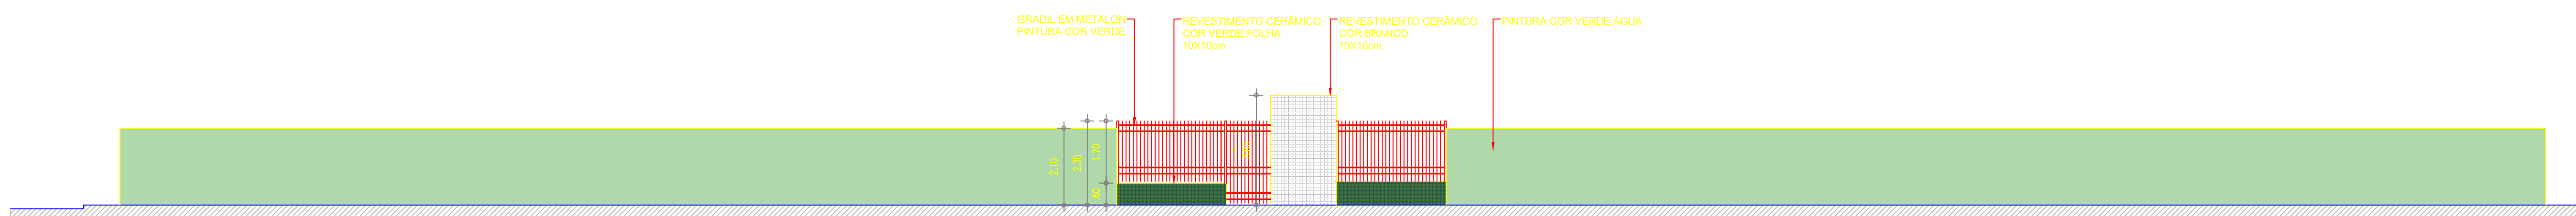

07 FACHADA EXTERNA
ESCALA: 1/100

Thaíro Rafael Silva Borges
Arquiteto e Urbanista
CAU-PI: 191406-5



GOVERNO DO ESTADO DO PIAUÍ

SEDUC - SECRETARIA DE ESTADO DA EDUCAÇÃO
1º GRE - LUIZ CORREIA - PIAUÍ

DEPARTAMENTO UNIDADE DE GESTÃO DA REDE FÍSICA	DESENHO: PE
TÍTULO DO PROJETO: REFORMA E AMPLIAÇÃO - U.E. RICARDO AUGUSTO VELOSO	FRANCHA: 02/02
ENDEREÇO DO SERVIÇO: AV. SEN. JOAQUIM PIRES - CENTRO, LUIS CORREIA - PI, 64220-000	ESCALA: INDICADA
TÍTULO DO DESENHO: LEVANTAMENTO	REVISÃO: REVISÃO 01
MUNICÍPIO: LUIS CORREIA - PIAUÍ	ZONA: URBANA CENTRO
DESENHO: KELIA	FASE: LEVANTAMENTO
DATA: MARÇO DE 2022	

COR PDA
01
02
