


COR PENA
red 07 0,1
yellow 07 0,2
green 07 0,3
cyan 07 0,4
blue 07 0,5
magenta 07 0,6
white 07 0,7
08 07 0,1
40 40 0,1
94 94 0,1
240 240 0,1
253 253 0,1

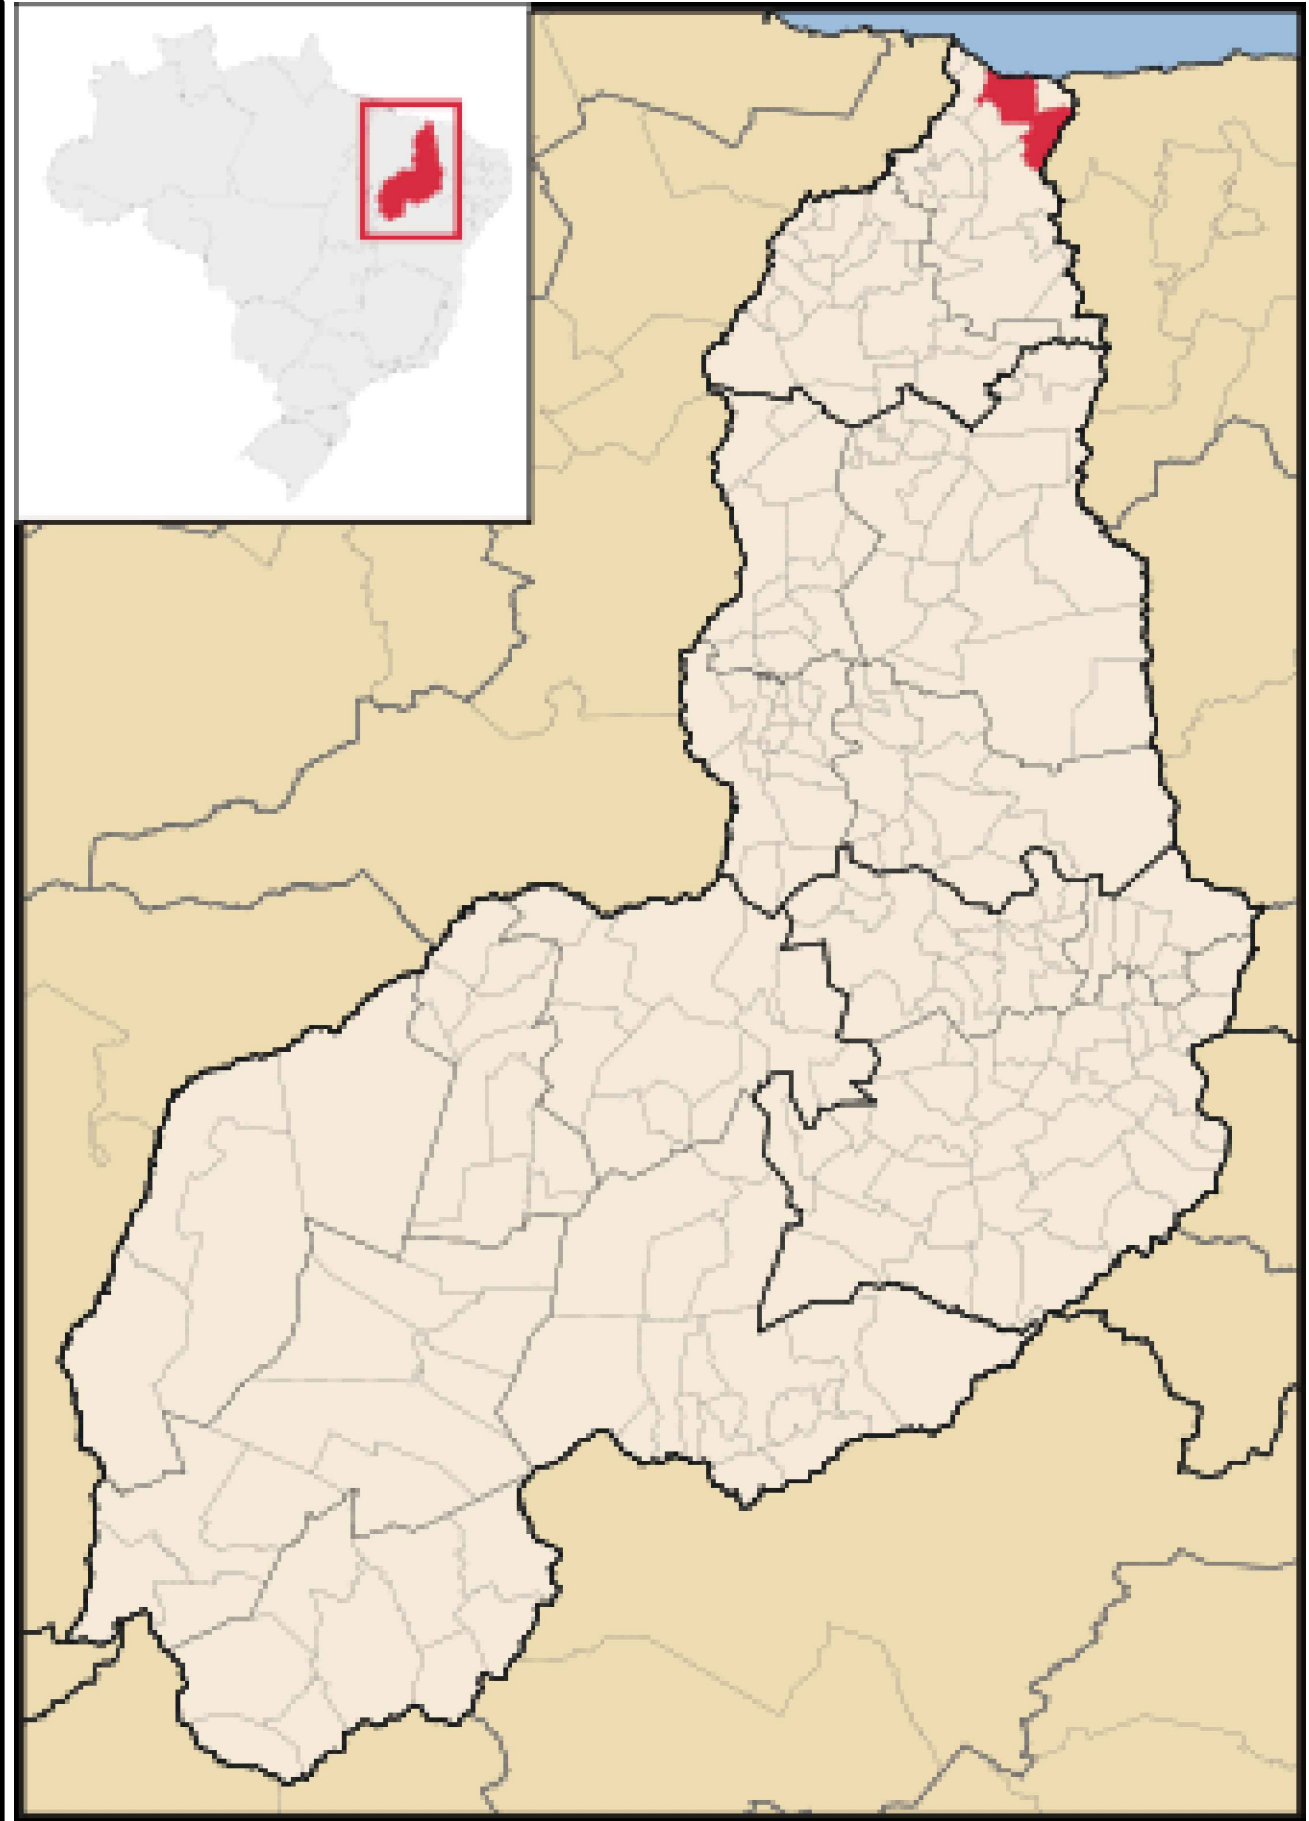

02 LUÍS CORREIA - PIAUÍ
ESCALA : SEM ESCALA

GOVERNO DO ESTADO DO PIAUÍ

SEDUC - SECRETARIA DE ESTADO DA EDUCAÇÃO
1ª GRE - LUÍS CORREIA - PIAUÍ

DEPARTAMENTO:
UNIDADE DE GESTÃO DA REDE FÍSICA

TÍTULO DO PROJETO:
REFORMA E AMPLIAÇÃO - U.E. RICARDO AUGUSTO VELOSO

ENDEREÇO DO SERVIÇO:
AV. SEN. JOAQUIM PÍRES - CENTRO, LUÍS CORREIA - PI, 64220-000

TÍTULO DO DESENHO:
PLANTA DE SITUAÇÃO

MUNICÍPIO:
LUÍS CORREIA - PIAUÍ

DESENHO:
ARQ THAIRO BORGES

FASE:
PROJETO EXECUTIVO

DATA:
MARÇO DE 2022

DESENHO:
PE

PRANCHA:
01/15

ESCALA:
INDICADA

REVISÃO:
REVISÃO 01

01 PLANTA DE SITUAÇÃO
ESCALA : SEM ESCALA

GEORREFERENCIAMENTO	
LATITUDE	-2.8809385062635506
LONGITUDE	-41.664578494066745

Thairo Rafael Silva Borges
Arquiteto e Urbanista
CAU-PI RN: 191406-5




Thairo Rafael Silva Borges
Arquiteto e Urbanista
CAU-PJ RN: 191406-5

1ª GRE - LUÍS CORREIA - PIAUÍ

REVISÃO:
REVISÃO 01

	COR	PENAL
red	07	0.1
yellow	07	0.2
green	07	0.3
cyan	07	0.4
blue	07	0.5
magenta	07	0.6
white	07	0.7
08	07	0.1
40	40	0.1
94	94	0.1
240	240	0.1
253	253	0.1

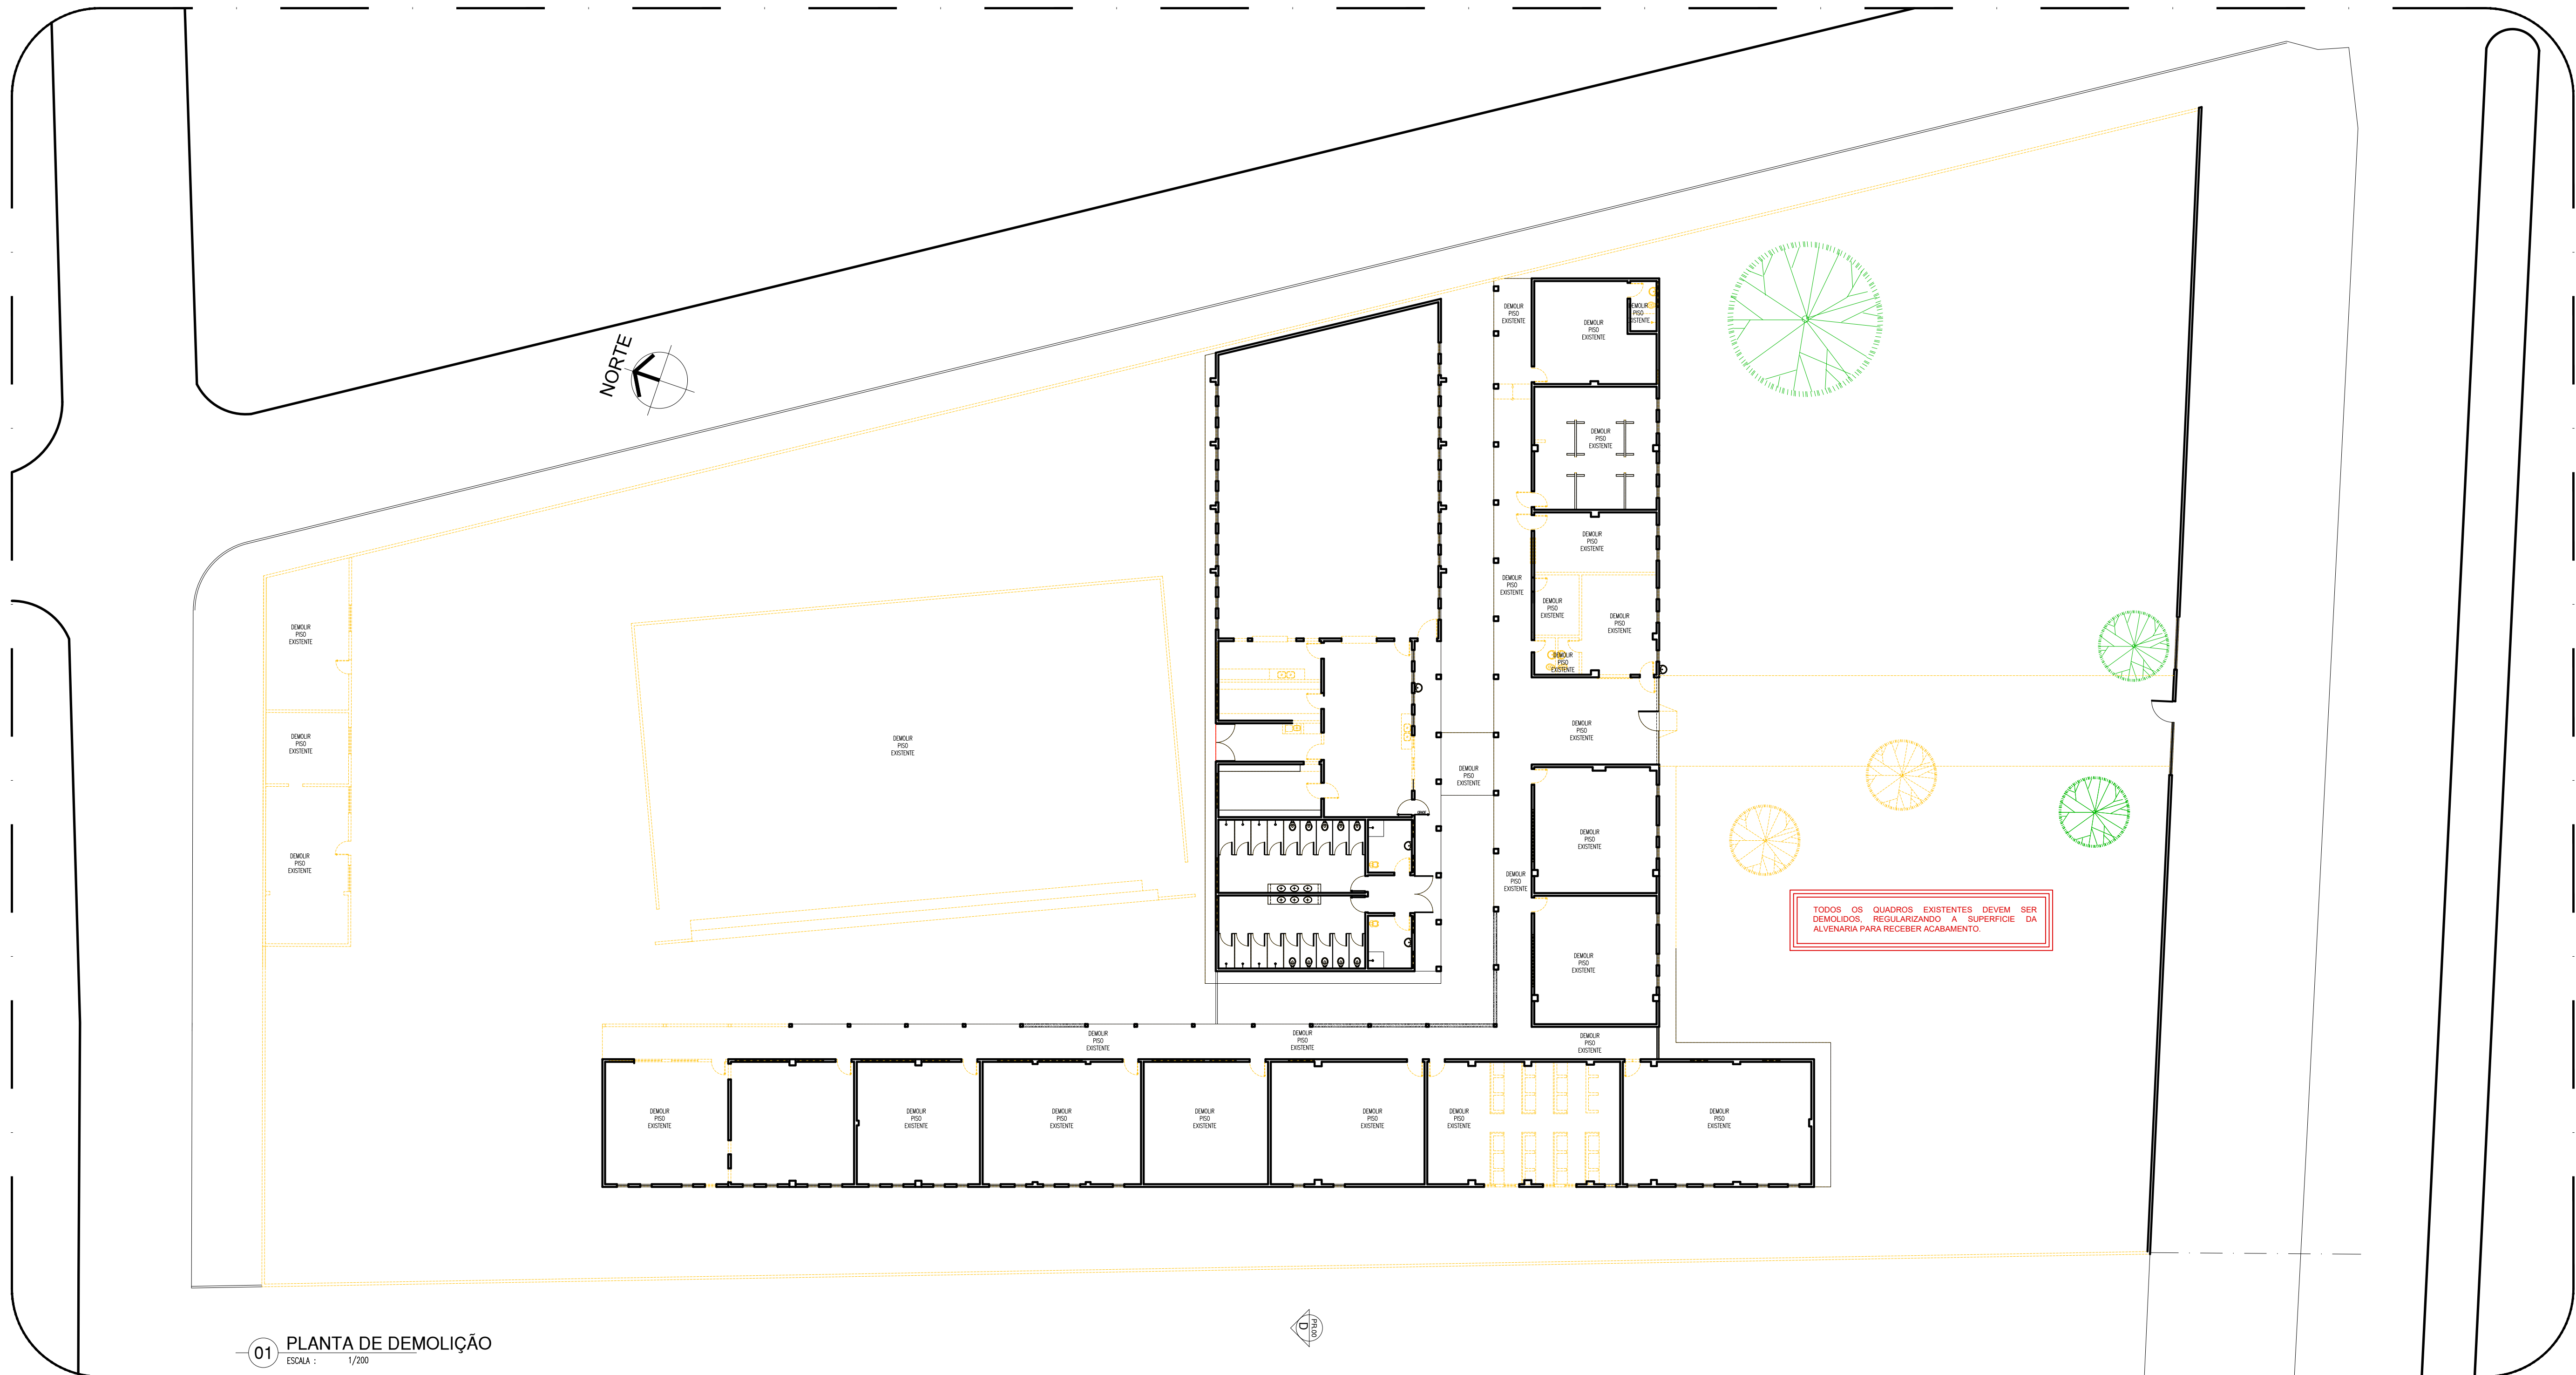

01 PLANTA DE DEMOLIÇÃO
ESCALA: 1/200

TODOS OS QUADROS EXISTENTES DEVEM SER DEMOLIDOS, REGULARIZANDO A SUPERFÍCIE DA ALVENARIA PARA RECEBER ACABAMENTO.

Thairo Rafael Silva Borges
Arquiteto e Urbanista
CAU-PI RN: 191406-5

LEGENDA CONSTRUÇÃO E DEMOLIÇÃO	
SÍMBOLO	AÇÃO
	A DEMOLIR
	A MANTER
	DEMOLIR PISOS EXISTENTES



COR	PENA
red	07 0.3
yellow	07 0.2
green	07 0.3
cyan	07 0.4
blue	07 0.5
magenta	07 0.6
white	07 0.7
08	07 0.1
40	07 0.1
94	07 0.1
240	07 0.1
253	07 0.1

GOVERNO DO ESTADO DO PIAUÍ			
SEDUC - SECRETARIA DE ESTADO DA EDUCAÇÃO			
1ª GRE - LUÍS CORREIA - PIAUÍ			
DEPARTAMENTO: UNIDADE DE GESTÃO DA REDE FÍSICA		DESENHO: PE	
TÍTULO DO PROJETO: REFORMA E AMPLIAÇÃO - U.E. RICARDO AUGUSTO VELOSO		PRANCHAS: 03/15	
ENDEREÇO DO SERVIÇO: AV. SEN. JOAQUIM PÍRES - CENTRO, LUÍS CORREIA - PI, 64220-000		ESCALA: INDICADA	
TÍTULO DO DESENHO: PLANTA DE DEMOLIÇÃO		REVISÃO: REVISÃO 01	
MUNICÍPIO: LUÍS CORREIA - PIAUÍ	ZONA: URBANA/ CENTRO	DATA: MARÇO DE 2022	REVISÃO: REVISÃO 01
DESENHO: ARQ THAIRO BORGES	FASE: PROJETO EXECUTIVO		



QUADRO DE ÁREAS	
ÁREA DO TERRENO	5,721,14 m ²
ÁREA DE AMPLIAÇÃO (=QUADRA)	831,24 m ²
ÁREA CONSTRUÍDA TOTAL	2,328,11 m ²
ÁREA DE COBERTURA	2,591,52 m ²
GEORREFENCIAMENTO	
LATITUDE	-2.8809°S 85.506 2635506
LONGITUDE	-41.66457°W 849.4066745

REVISÃO 01

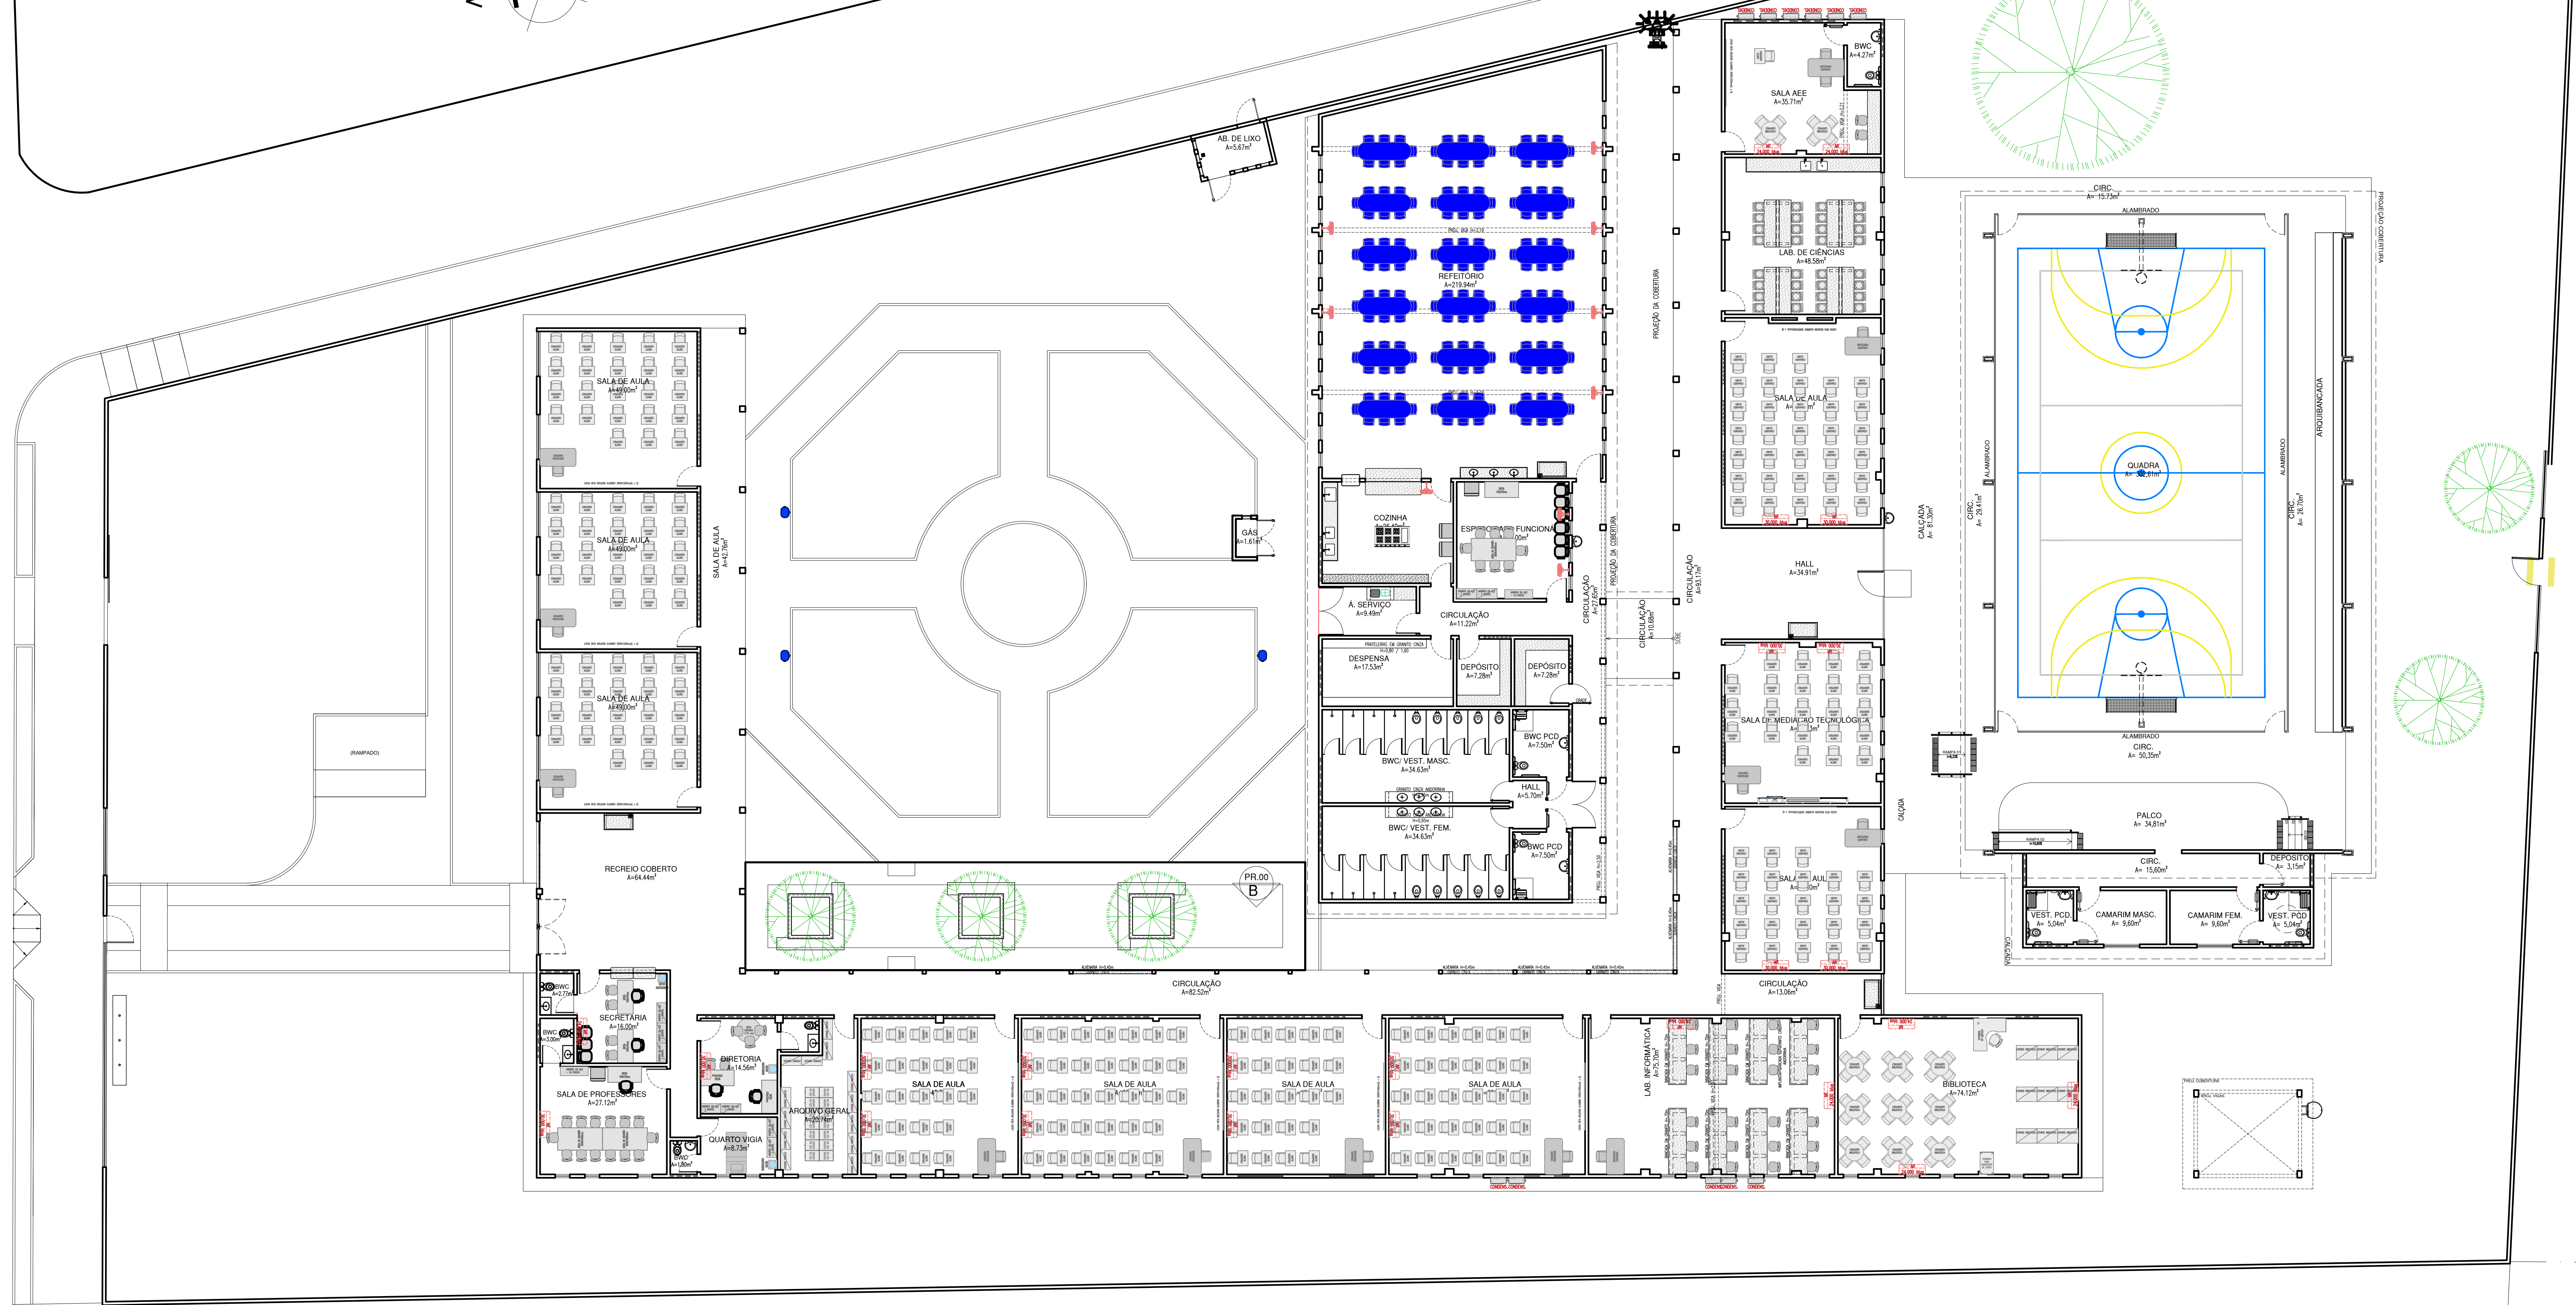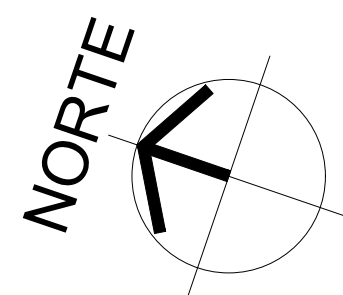

01 PLANTA DE LAYOUT

Thairo Rafael Silva Borges

Arquiteto e Urbanista
CAU-PI RN: 191406-5

GOVERNO DO ESTADO DO PIAUÍ

SEDUC - SECRETARIA DE ESTADO DA EDUCAÇÃO
1º GRE - LUÍS CORREIA - PIAUÍ

DEPARTAMENTO
UNIDADE DE GESTÃO DA REDE FÍSICA

TÍTULO DO PROJETO
REFORMA E AMPLIAÇÃO - U.E. RICARDO AUGUSTO VELOSO

ENDEREÇO DO SERVIÇO
AV. SEN. JOAQUIM PIRES - CENTRO, LUÍS CORREIA - PI, 64220-000

TÍTULO DO DESENHO
PLANTA DE LAYOUT

MUNICÍPIO
LUÍS CORREIA - PIAUÍ

DESENHADO POR
ARQ THAIRO BORGES

FASE
PROJETO EXECUTIVO

DATA
MARÇO DE 2022

REVISÃO
REVISÃO 01

DESENHO

PE

FRANCHA

06/15


ESCALA

INDICADA

REVISÃO

01

COD PROJ
01
02
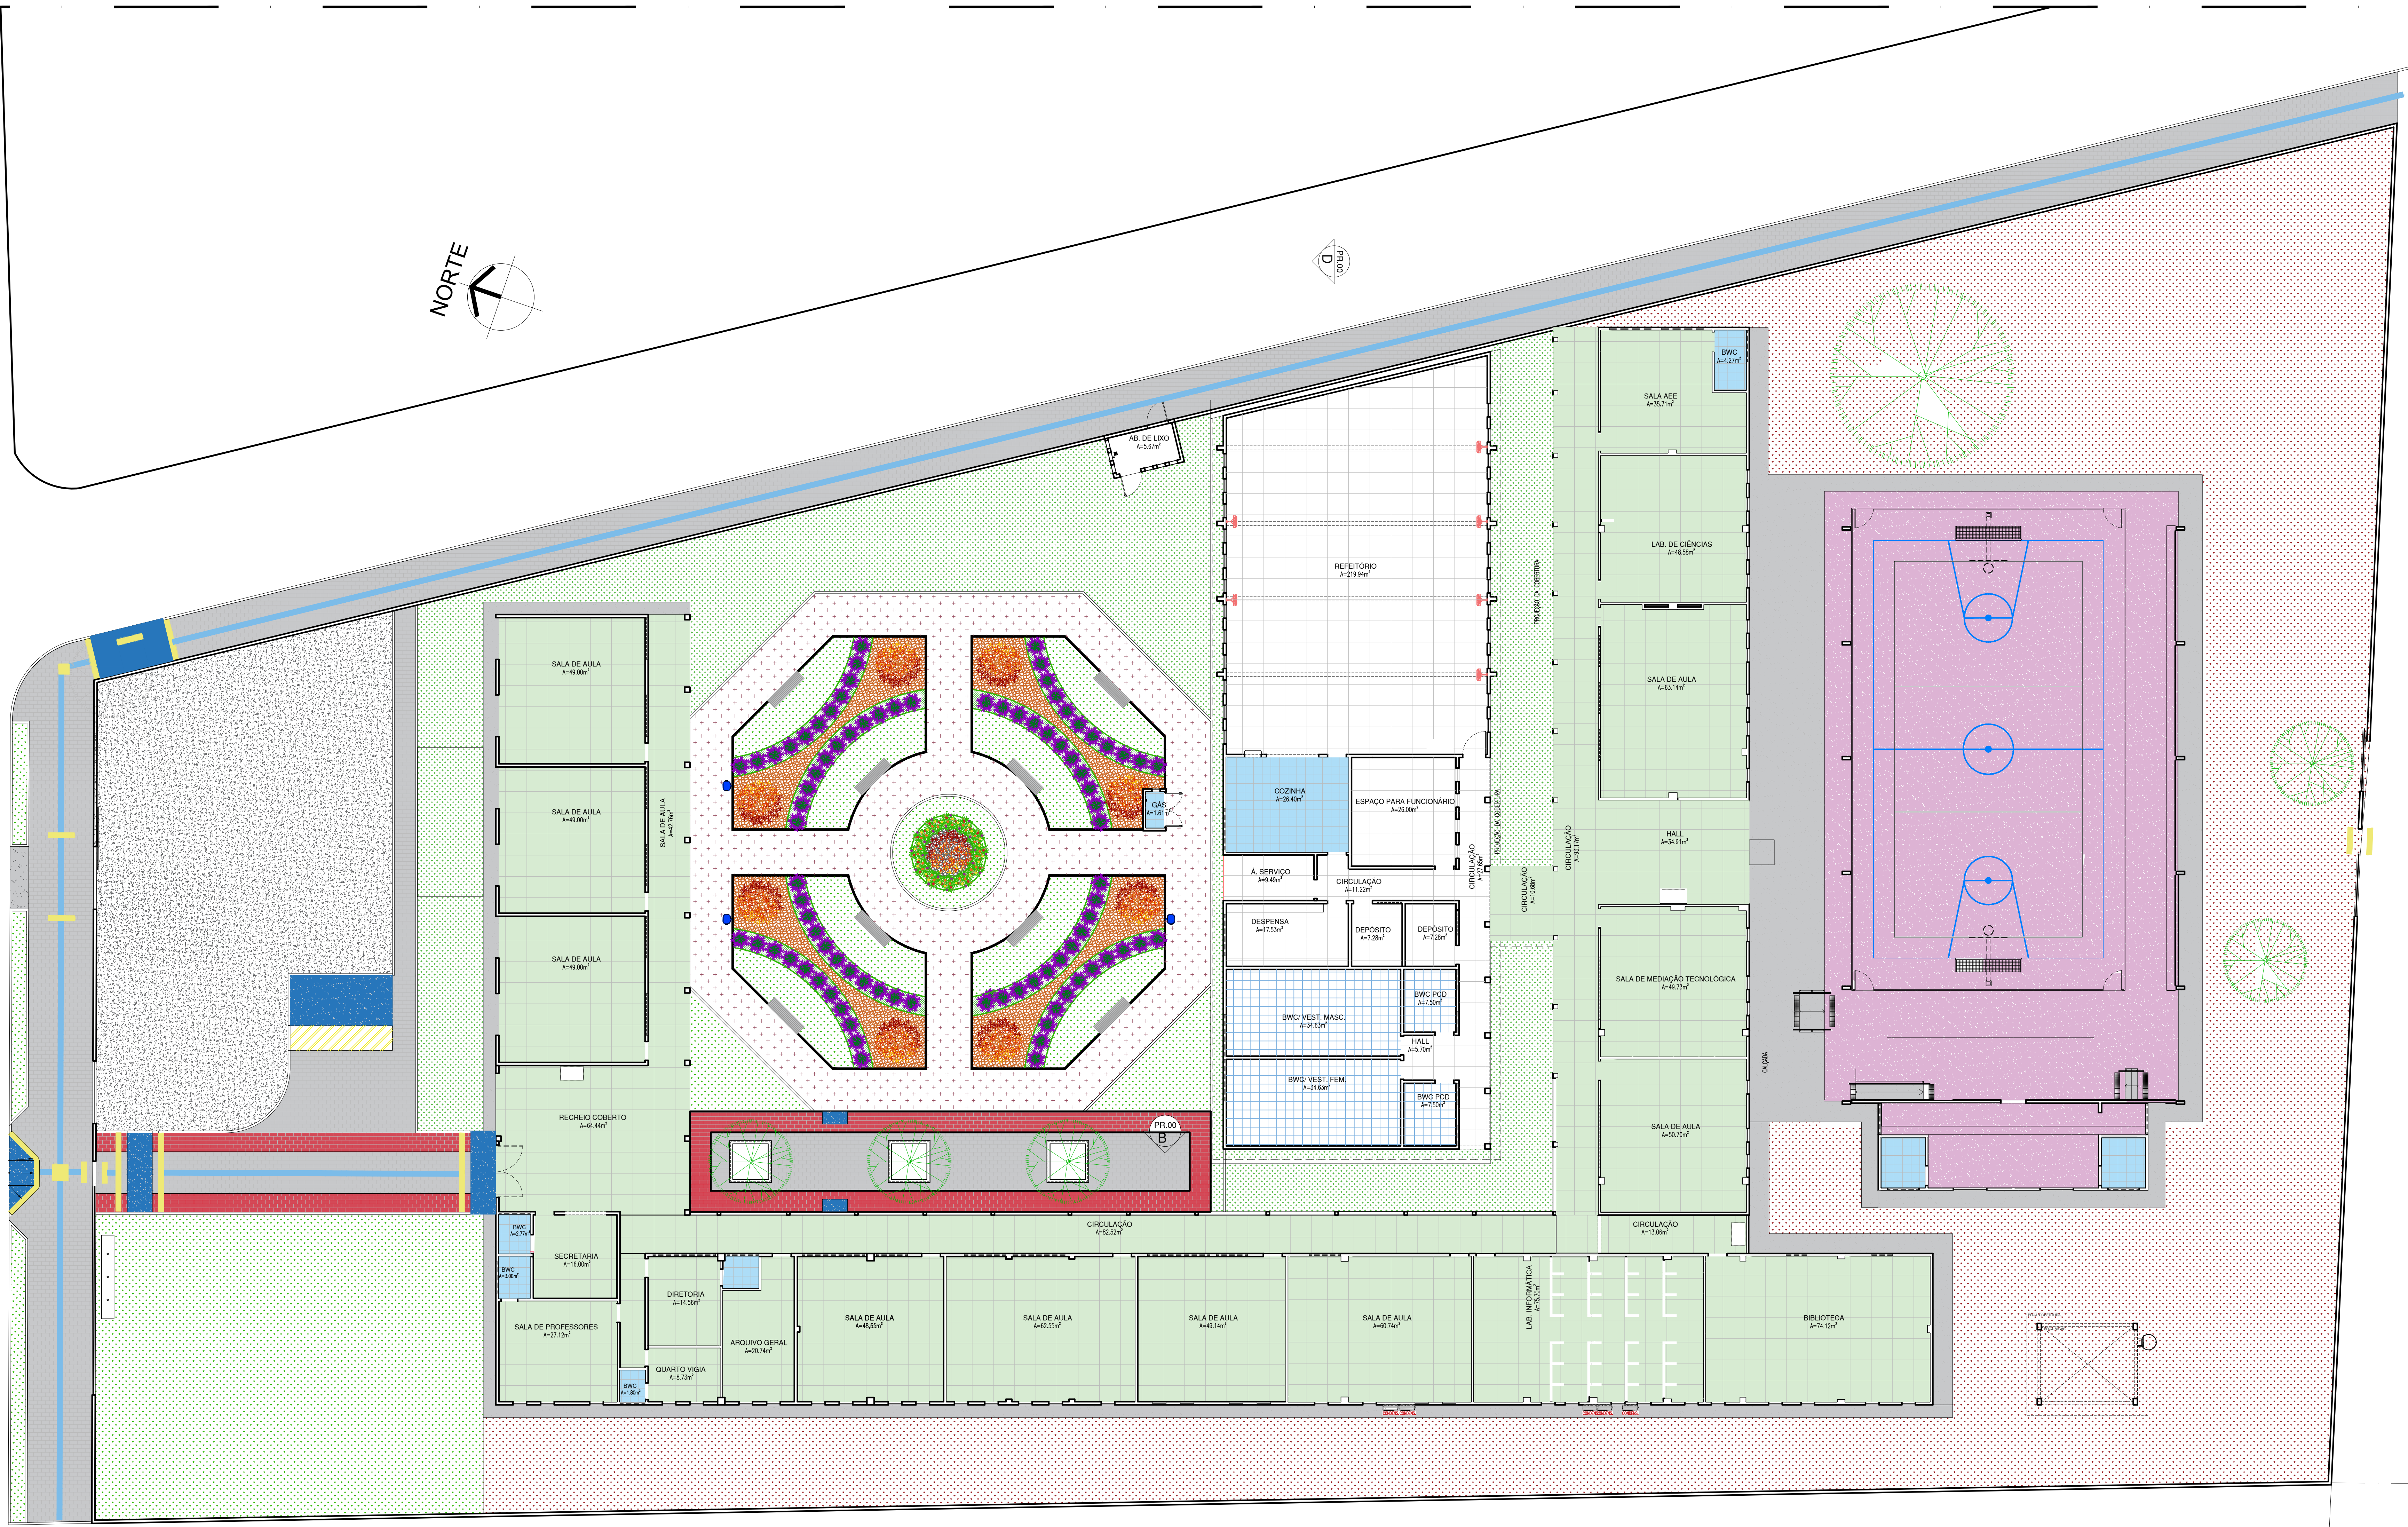

LEGENDAS DE NOVOS FORROS	
SÍMBOLO	PISO
	PISO EM GRANILITE EXISTENTE A MANTER
	PISO CERÂMICO EXISTENTE A MANTER
	PISO EM GRANILITE A IMPLANTAR, COM ÁREA (CLAREJO), MODULAÇÃO 1,20x1,20m COM JUNTAS EM PVC
	PISO CERÂMICO, PÉLVIC, COR BRANCO, DIMENSÕES DE 0,40x0,60m, ACABAMENTO ANTI-DESLIZANTE
	PISO CIMENTADO EXISTENTE
	PISO CIMENTADO PREPARADO COM PIGMENTO EM RÔ XADREZ COR VERMELHO A IMPLANTAR
	PISO CIMENTADO COR NATURAL A IMPLANTAR
	GRAMA ESMERALDA EM PLACAS, PREPARAR SOLO PARA PLANTIO
	PISO INTERTRAVADO A IMPLANTAR COR NATURAL
	PISO INTERTRAVADO A IMPLANTAR COR VERMELHO
	RAMPAS EM PISO CIMENTADO COM ACABAMENTO EM PINTURA PARA PISO COR AZUL
	PISO EM GRANILITE E APLICAR PINTURA PADRÃO DE QUADRA POLIESPORTIVA
	PISO TÁTIL DIRECIONAL COR AZUL, PEÇAS DE 25x25 cm
	PISO TÁTIL DE ALERTA COR AMARELO, PEÇAS DE 25x25 cm
	CAMADA DE BRITA (ESTACIONAMENTO)
	MEIO PISO EM TUIÇO MAÇÇO
	DIVISOR DE CANTEIROS EM BOLO PVC OU SIMILAR
	SOLO NATURAL COMPACTADO
	IPÊ AMARELO
	FORRAÇÃO EM TOLERAÇA ROXA
	FORRAÇÃO EM CASCAO OU SERVO ROLADO
	CERCA VIVA - PINGO DE OUBO
OBSERVAÇÃO: TODOS OS FORROS SERÃO NOVOS. DEMOLIR TODOS OS FORROS EXISTENTES	


01 PLANTA BAIXA TÉCNICA
Escala: 1/100

Thairo Rafael Silva Borges
Arquiteto e Urbanista
CAU-PI RN: 191406-5


GOVERNO DO ESTADO DO PIAUÍ

SEDUC - SECRETARIA DE ESTADO DA EDUCAÇÃO
1º GRE - LUÍS CORREIA - PIAUÍ

DEPARTAMENTO: UNIDADE DE GESTÃO DA REDE FÍSICA	DESENHO: PE
TÍTULO DO PROJETO: REFORMA E AMPLIAÇÃO - U.E. RICARDO AUGUSTO VELOSO	FRANCHA: 07/15
ENDEREÇO DO SERVIÇO: AV. SEN. JOAQUIM PIRES - CENTRO, LUÍS CORREIA - PI, 64220-000	ESCALA: INDICADA
TÍTULO DO DESENHO: PLANTA DE PISO	REVISÃO: REVISÃO 01
MUNICÍPIO: LUÍS CORREIA - PIAUÍ	ZONA: URBANA/ CENTRO
DESENHADO POR: ARQ THAIRO BORGES	FASE: PROJETO EXECUTIVO
DATA: MARÇO DE 2022	

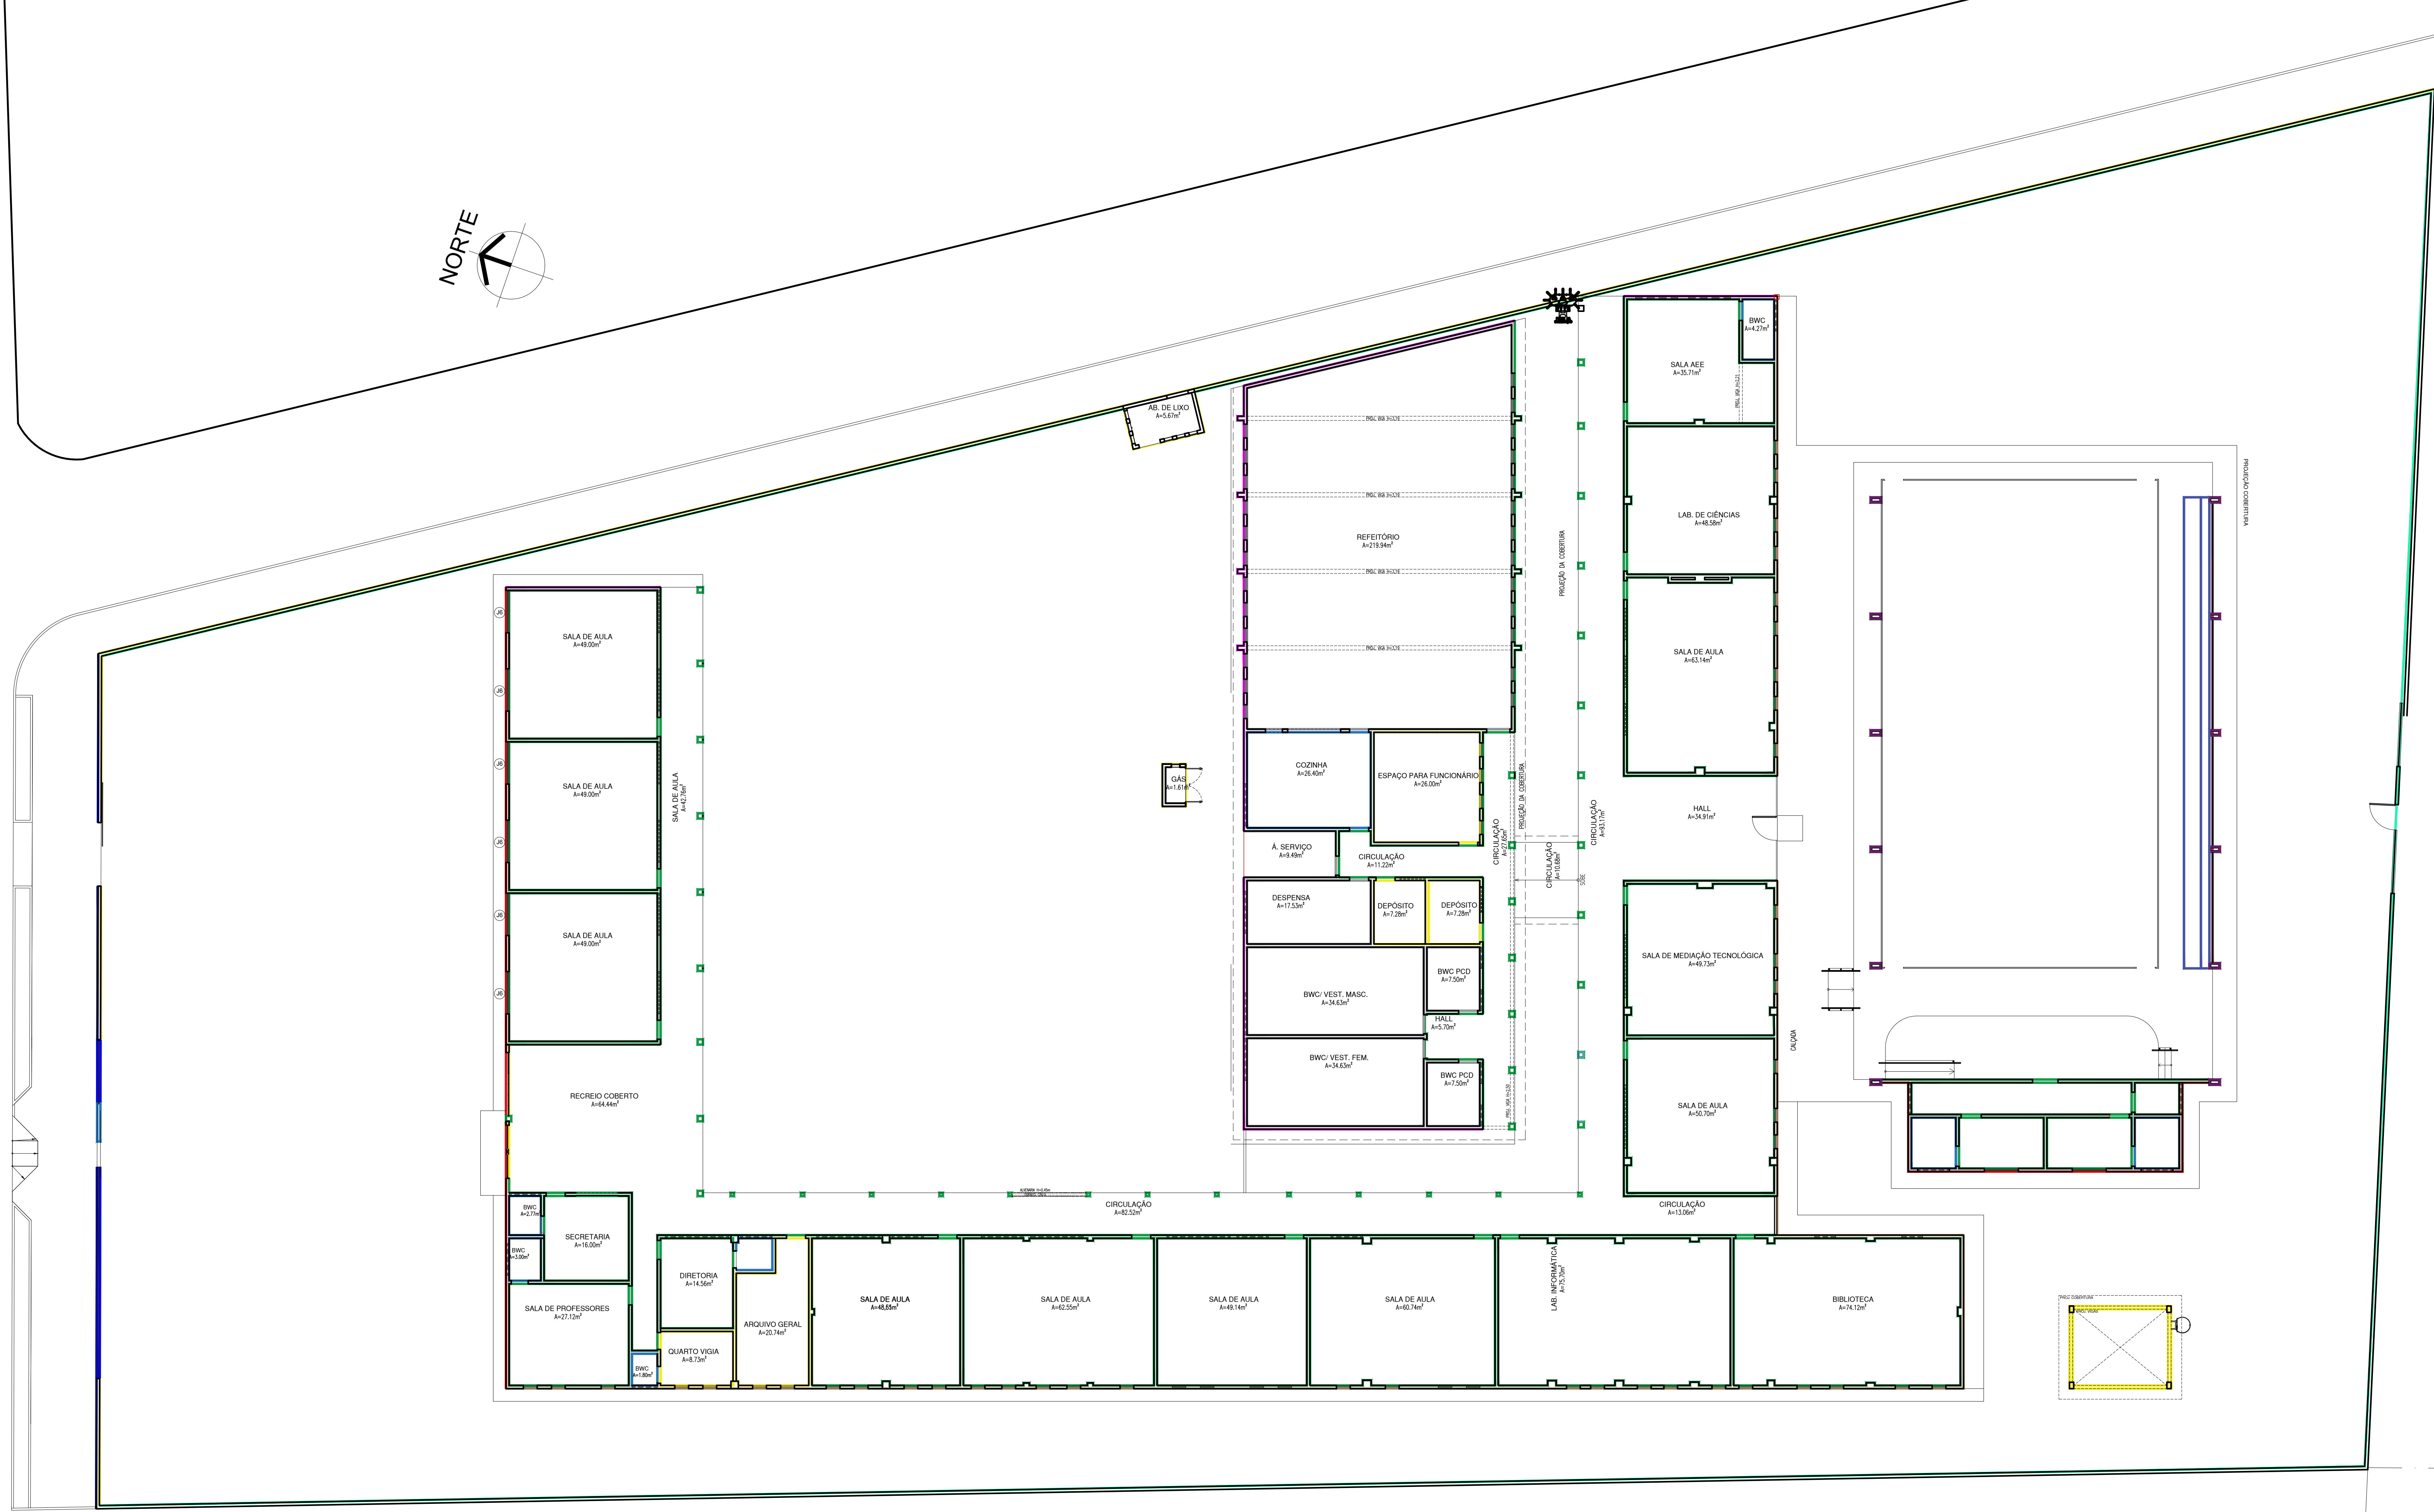

OBSERVAÇÃO:

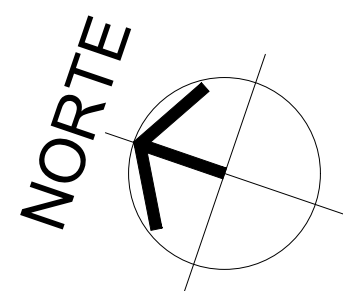


LEGENDAS DE NOVOS FORROS	
SÍMBOLO	PISO
	FORRO EM FIBRA MINERAL SOB LAJE DE FORRO A IMPLANTAR
	FORRO EM RÉGUAS DE PVC A IMPLANTAR
	LAJE EXISTENTE A PINTAR COM TINTA PVA COR BRANCO
	NOVA LAJE A IMPLANTAR
	COBERTURA METÁLICA A IMPLANTAR
	FORRO EM RÉGUAS DE PVC EXISTENTE. REPARAR QUANDO NECESSÁRIO
	COBERTURA EM TELHA CERÂMICA APARENTE
	FORRO EM RÉGUAS DE PVC SOB LAJE DE FORRO
OBSERVAÇÃO:	OS FORROS EM PVC DEVERÃO SER INSTALADOS DE FORMA A NÃO CAUSAR QUAQUILHAS. OS FORROS EM PVC DEVERÃO SER REPARADOS QUANDO NECESSÁRIO. OS VAGOS DE EXAUSTORES SEM USO, PRESENTES EM ALGUMAS PAREDES DA ANTIGA ÁREA ADMINISTRATIVA DEVERÃO SER FECHADOS E RECEBER O MESMO ACABAMENTO DA PAREDE.

01 PLANTA BAIXA TÉCNICA


Thairo Rafael Silva Borges
Arquiteto e Urbanista
CAU-PI RN: 191406-5

GOVERNO DO ESTADO DO PIAUÍ	
SEDUC - SECRETARIA DE ESTADO DA EDUCAÇÃO	
1º GRE - LUÍS CORREIA - PIAUÍ	
DEPARTAMENTO: UNIDADE DE GESTÃO DA REDE FÍSICA	DESENHO: PE
TÍTULO DO PROJETO: REFORMA E AMPLIAÇÃO - U.E. RICARDO AUGUSTO VELOSO	DATA: 09/15
ENDEREÇO DO SERVIÇO: AV. SEN. JOAQUIM PIRES - CENTRO, LUÍS CORREIA - PI, 64220-000	ESCALA: INDICADA
TÍTULO DO DESENHO: PLANTA DE FORRO	REVISÃO: REVISÃO 01
MUNICÍPIO: LUÍS CORREIA - PIAUÍ	ZONA: URBANA/ CENTRO
DESENHADO POR: ARQ THAIRO BORGES	FASE: PROJETO EXECUTIVO
DATA: MARÇO DE 2022	

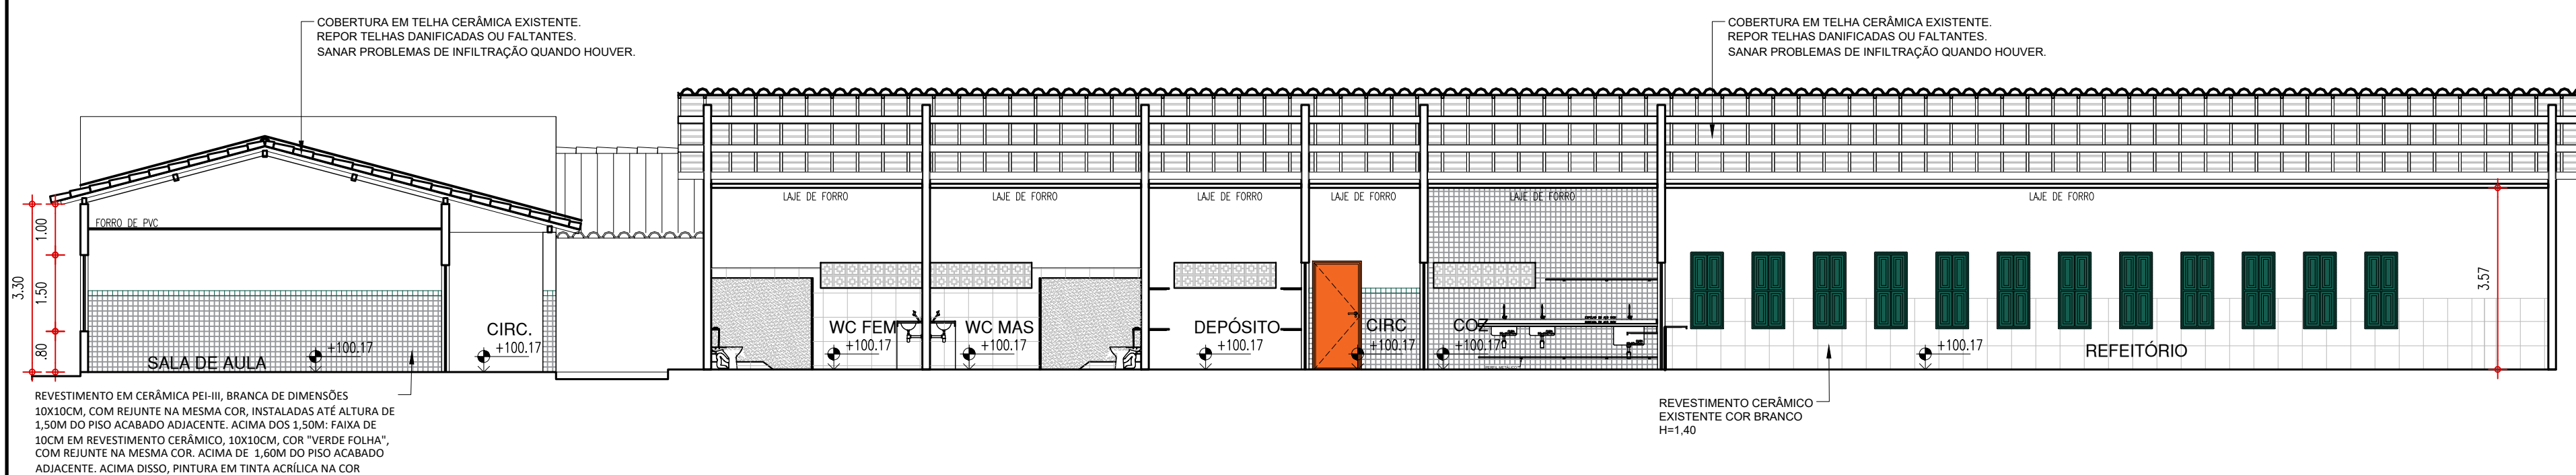


<div>GOVERNO DO ESTADO DO PIAUÍ</div>			
<div>SEDUC - SECRETARIA DE ESTADO DA EDUCAÇÃO</div>			
<div>1ª GRE - LUIS CORREIA - PIAUÍ</div>			
<div>DEPARTAMENTO: UNIDADE DE GESTÃO DA REDE FÍSICA</div>			<div>DESENHO:</div>
<div>TÍTULO DO PROJETO: REFORMA E AMPLIAÇÃO - U.E. RICARDO AUGUSTO VELOSO</div>			<div>PE</div>
<div>ENDEREÇO DO SERVIÇO: AV. SEN. JOAQUIM PIRES - CENTRO, LUIS CORREIA - PI, 64220-000</div>			<div>FRANQUIA:</div>
<div>TÍTULO DO DESENHO: CORTES</div>			<div>10/15</div>
<div>MUNICÍPIO: LUIS CORREIA - PIAUÍ</div>	<div>ZONA: URBANA CENTRO</div>		<div>ESCALA: INDICADA</div>
<div>DESENHO: ARO THAIRO BORGES</div>	<div>FASE: PROJETO EXECUTIVO</div>	<div>DATA: MARÇO DE 2022</div>	<div>REVISÃO: BRUNO SANTIAGO 01</div>


	COR	PENA
ow	07	0.1
en	07	0.2
n	07	0.3
e	07	0.4
genta	07	0.5
le	07	0.6
	07	0.7
	07	0.1
	40	0.1
	94	0.1
	240	0.1
	253	0.1

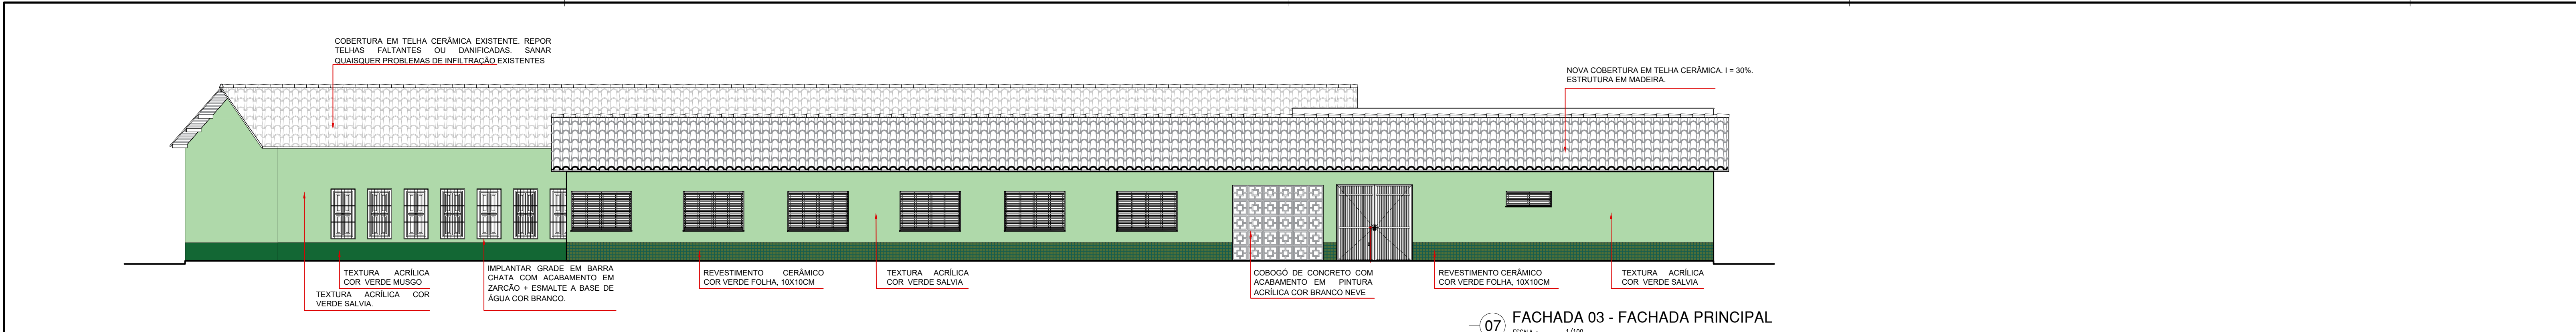


07 FACHADA 03 - FACHADA PRINCIPAL
ESCALA: 1/100

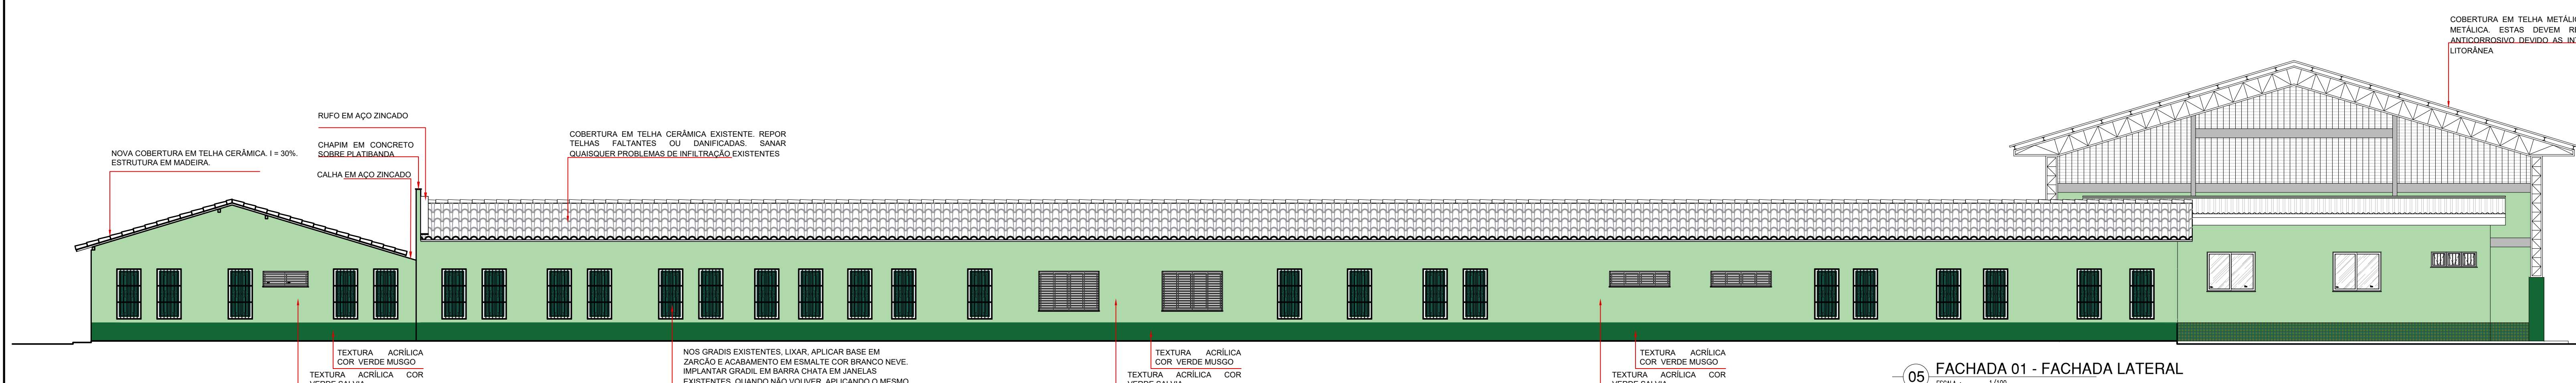


05 FACHADA 01 - FACHADA LATERAL
ESCALA: 1/100

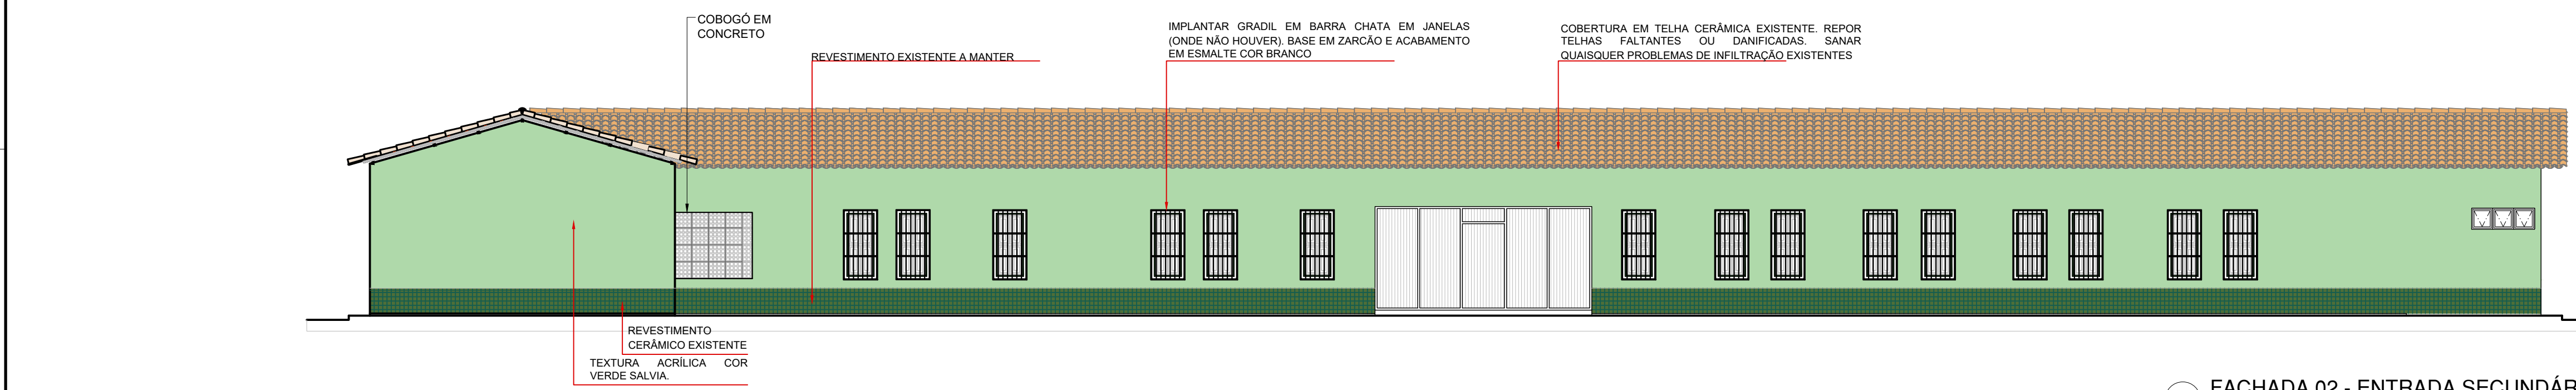


06 FACHADA 02 - ENTRADA SECUNDÁRIA
ESCALA: 1/100

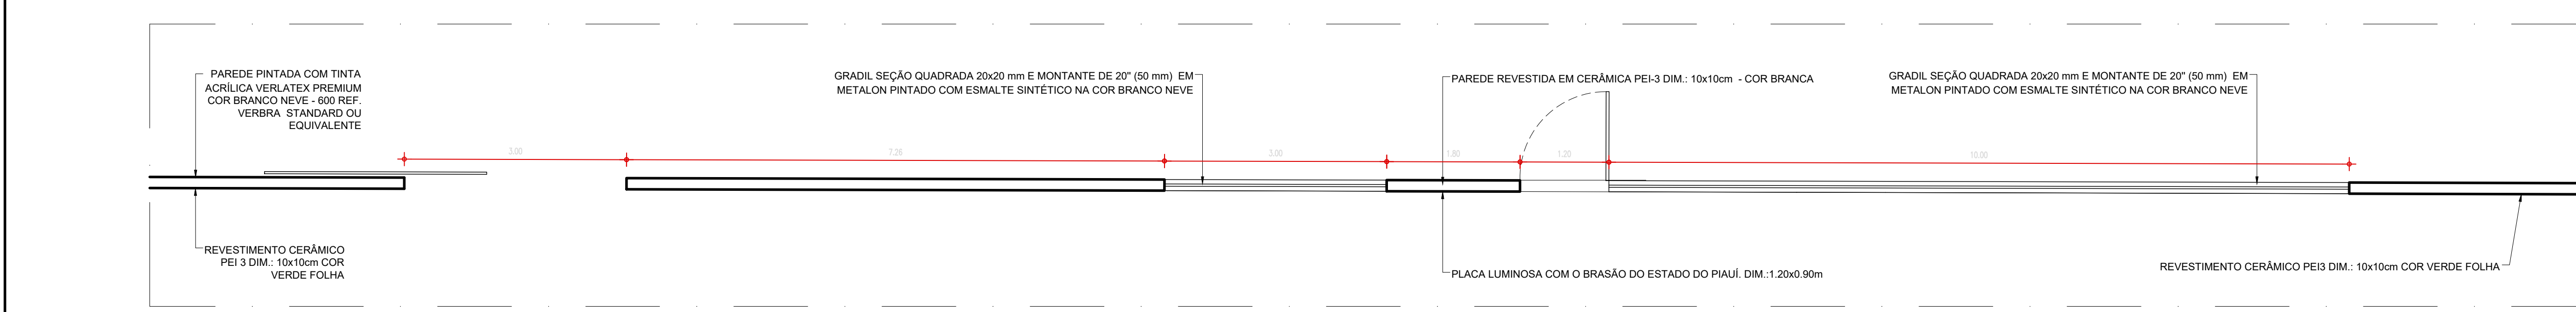

09 FACHADA EXTERNA - PLANTA BAIXA
ESCALA: 1/50

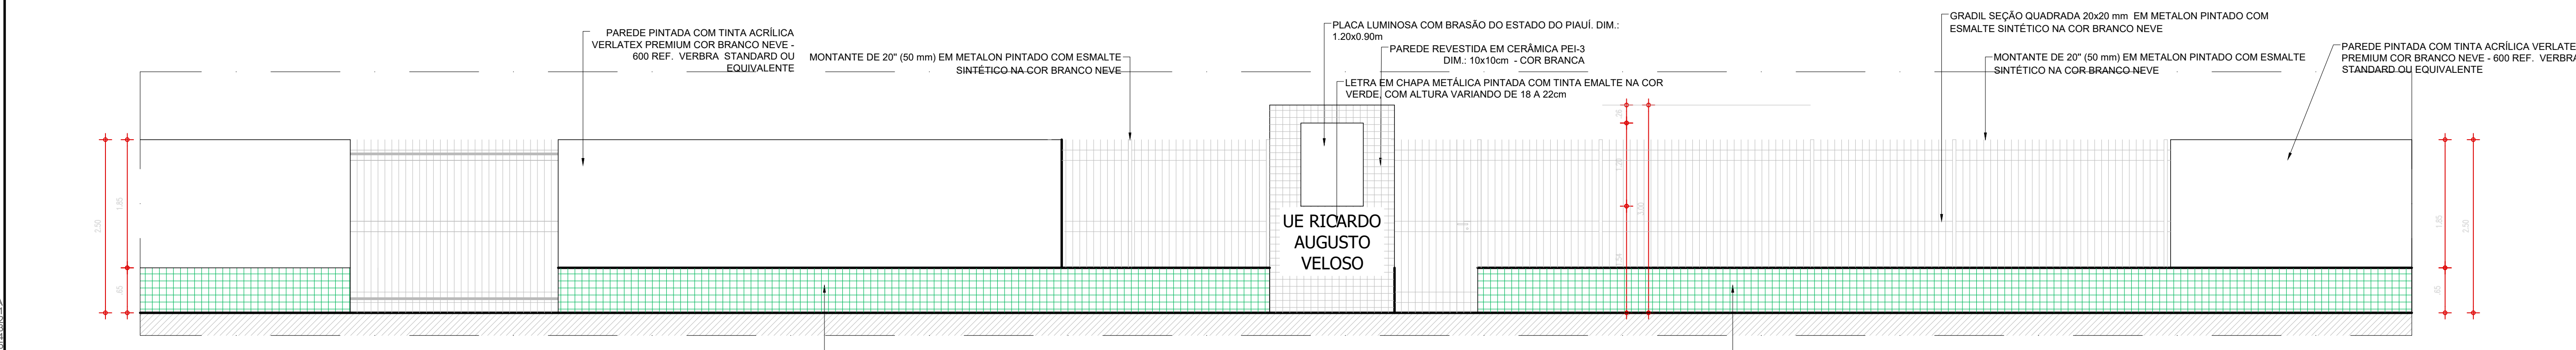


10 FACHADA EXTERNA - ELEVÇÃO
ESCALA: 1/50

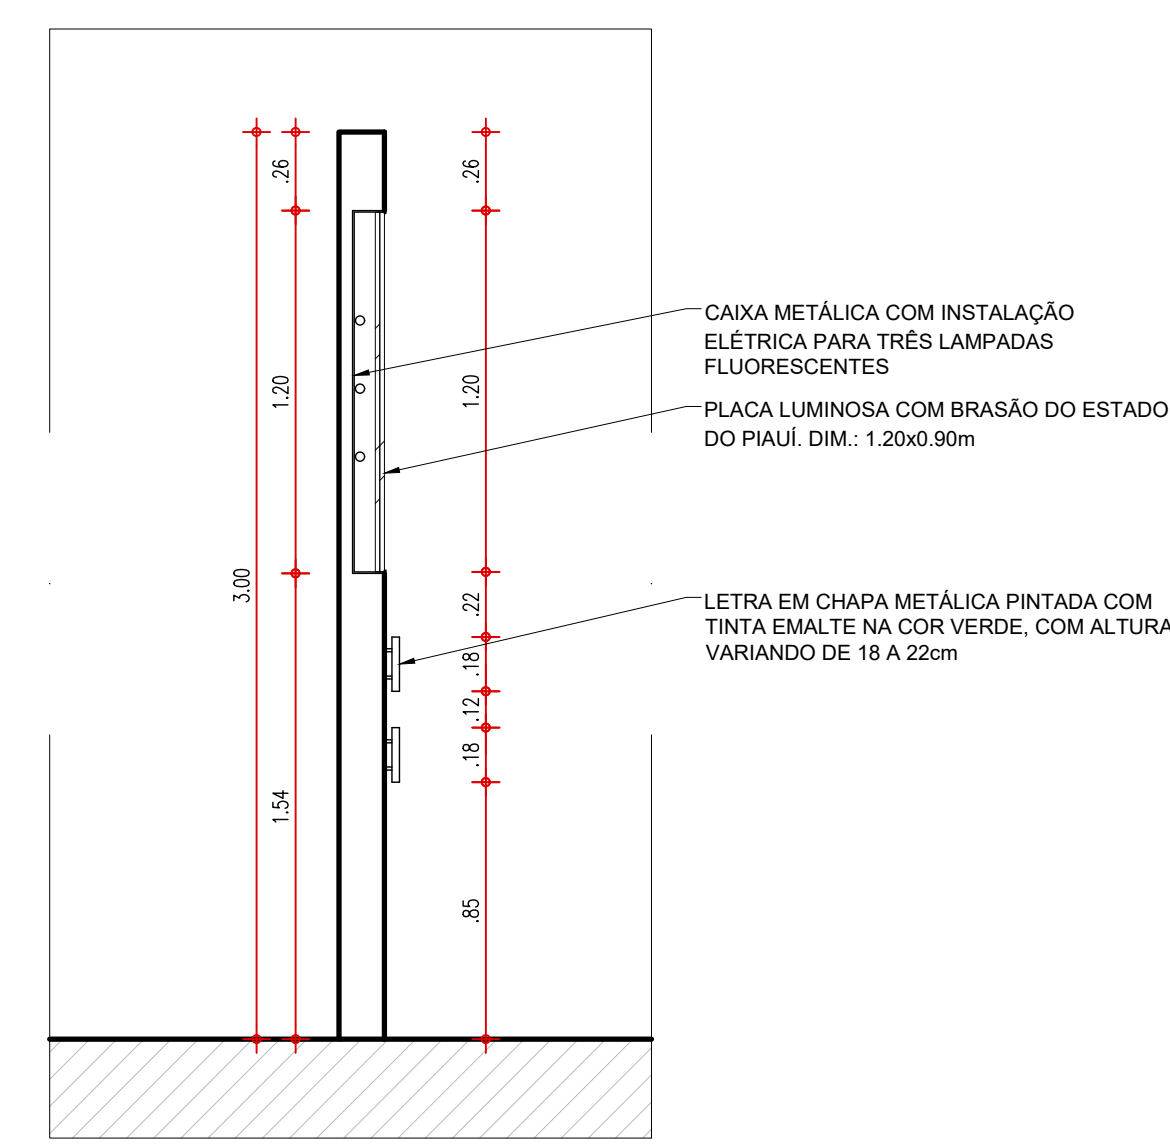


11 FACHADA EXTERNA - CORTE
ESCALA: 1/50

GOVERNO DO ESTADO DO PIAUÍ			
SEDUC - SECRETARIA DE ESTADO DA EDUCAÇÃO			
1º GRE - LUÍS CORREIA - PIAUÍ			
DEPARTAMENTO	UNIDADE DE GESTÃO DA REDE FÍSICA	DESENHO:	PE
TÍTULO DO PROJETO	REFORMA E AMPLIAÇÃO - U.E. RICARDO AUGUSTO VELOSO	FRANCHA:	11/15
DIREÇÃO DO SERVIÇO	AV. SEN. JOAQUIM PÍRES - CENTRO, LUÍS CORREIA - PI, 64220-000	ESCALA:	INDICADA
TÍTULO DO DESENHO	FACHADAS	REVISÃO:	REVISÃO 01
MUNICÍPIO:	LUÍS CORREIA - PIAUÍ	ZONA:	URBANA / CENTRO
DESENHO:	ARQ THAIRO BORGES	FASE:	PROJETO EXECUTIVO
DATA:	MARÇO DE 2022		

ESQUADRIA EM ALUMINIO E VIDRO		ESQUADRIA EM ALUMINIO E VIDRO		ESQUADRIA EM ALUMINIO E VIDRO		ESQUADRIA EM ALUMINIO E VIDRO	
J1	1.50x0.50x1.80m TIPO: CORRER ÁREA= 0.75m ² JANELA EM ALUMINIO BRANCO DE CORRER, 2 FOLHAS COM VIDRO FANTASIA 4 mm. GRADE EXTERNA EM METALON COM PERFIL DE 3x2cm EM ESPAÇAMENTO DE 5cm PINTADO EM ESMALTE NA COR BRANCO NEVE	J2	1.20x0.50x1.80m TIPO: CORRER ÁREA= 0.60m ² JANELA EM ALUMINIO BRANCO DE CORRER, 2 FOLHAS COM VIDRO FANTASIA 4 mm GRADE EXTERNA EM METALON COM PERFIL DE 3x2cm EM ESPAÇAMENTO DE 5cm PINTADO EM ESMALTE NA COR BRANCO NEVE	J5	2.00x0.50x1.80m TIPO: CORRER ÁREA= 0.90m ² JANELA EM ALUMINIO BRANCO DE CORRER, 2 FOLHAS COM VIDRO FANTASIA 4 mm. GRADE EXTERNA EM METALON COM PERFIL DE 3x2cm EM ESPAÇAMENTO DE 5cm PINTADO EM ESMALTE NA COR BRANCO NEVE	J6	2.00x1.30x1.00m TIPO: CORRER ÁREA= 2.60m ² JANELA EM ALUMINIO BRANCO DE CORRER, 4 FOLHAS COM VIDRO FANTASIA 4 mm. GRADE EXTERNA EM METALON COM PERFIL DE 3x2cm EM ESPAÇAMENTO DE 5cm ESMALTE NA COR BRANCO NEVE

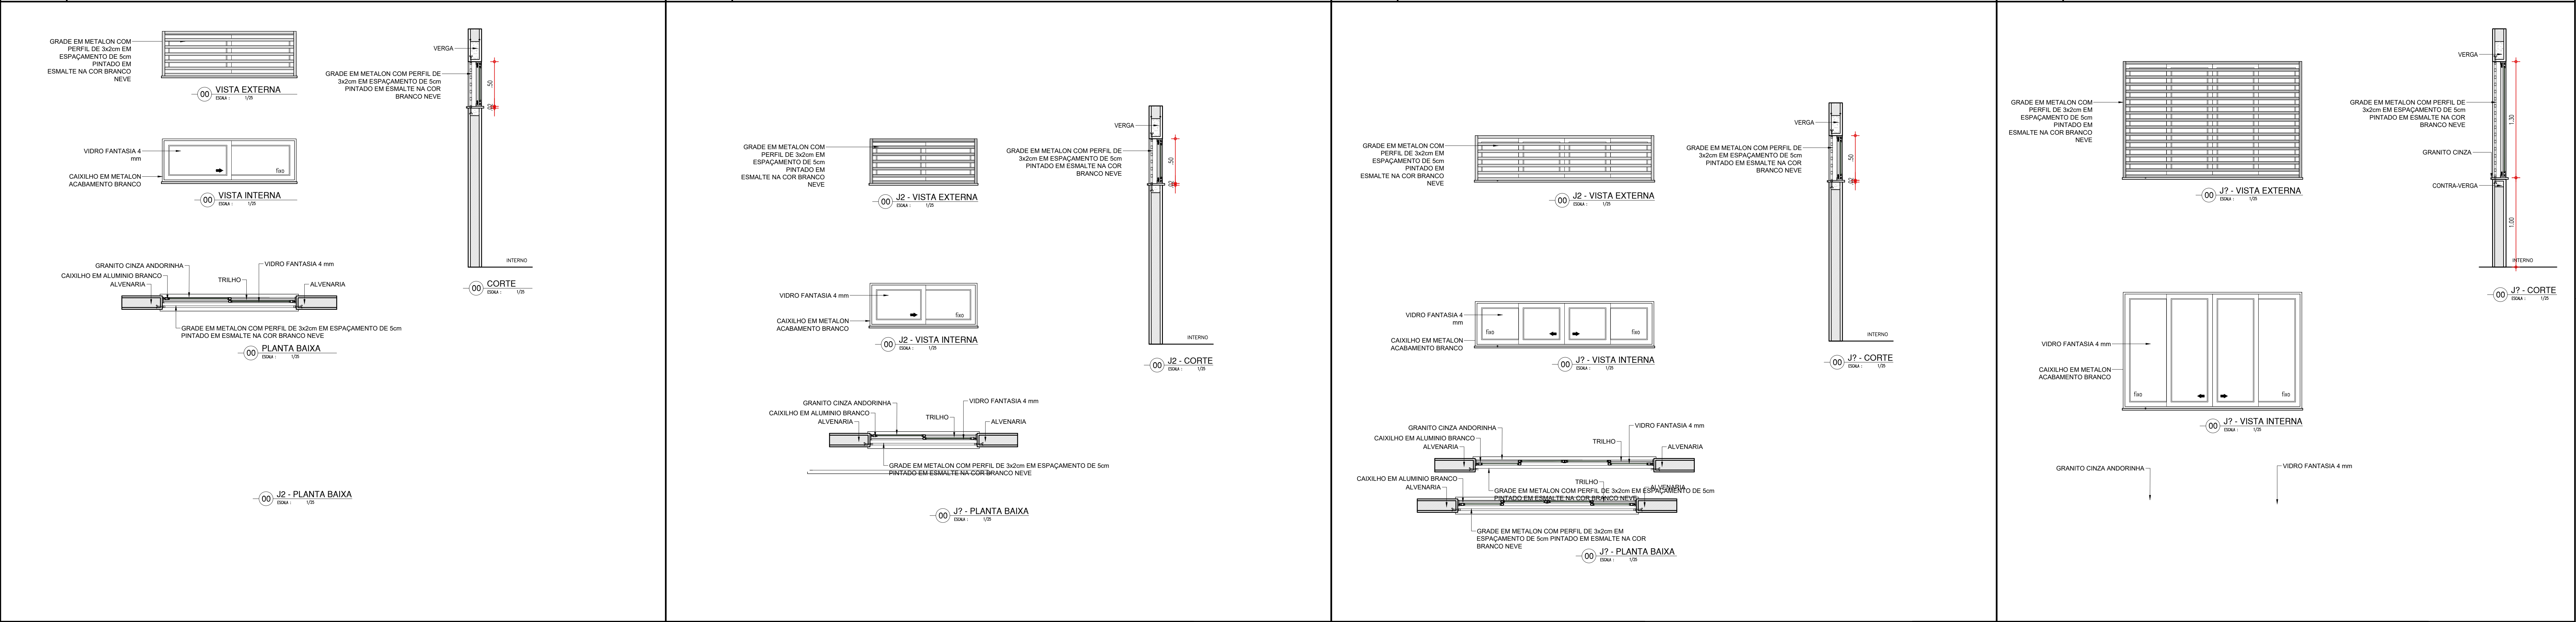

ESQUADRIA EM ALUMINIO E VIDRO		ESQUADRIA EM ALUMINIO E VIDRO		COBOGÓ EM CONCRETO	
J7	1.50x1.30x1.00m TIPO: CORRER ÁREA= 1.95m ² JANELA EM ALUMINIO BRANCO DE CORRER, 2 FOLHAS COM VIDRO FANTASIA 4 mm. GRADE EXTERNA EM METALON COM PERFIL DE 3x2cm EM ESPAÇAMENTO DE 5cm PINTADO EM ESMALTE NA COR BRANCO NEVE	J3 J4	1.00x1.15x1.15m E 1.00x1.45x0.85 TIPO: FIXO JANELA EM ALUMINIO BRANCO, FIXA, EM DUAS ALTURAS GRADE EXTERNA EM METALON COM PERFIL DE 3x2cm PINTADO EM ESMALTE NA COR BRANCO NEVE COM BANCADA EM GRANITO EM DUAS ALTURAS	C1	3.00x3.00x0.00m TIPO: COBOGÓ ÁREA= 9.00m ² COBOGÓ EM CONCRETO. PEÇAS 50X50cm

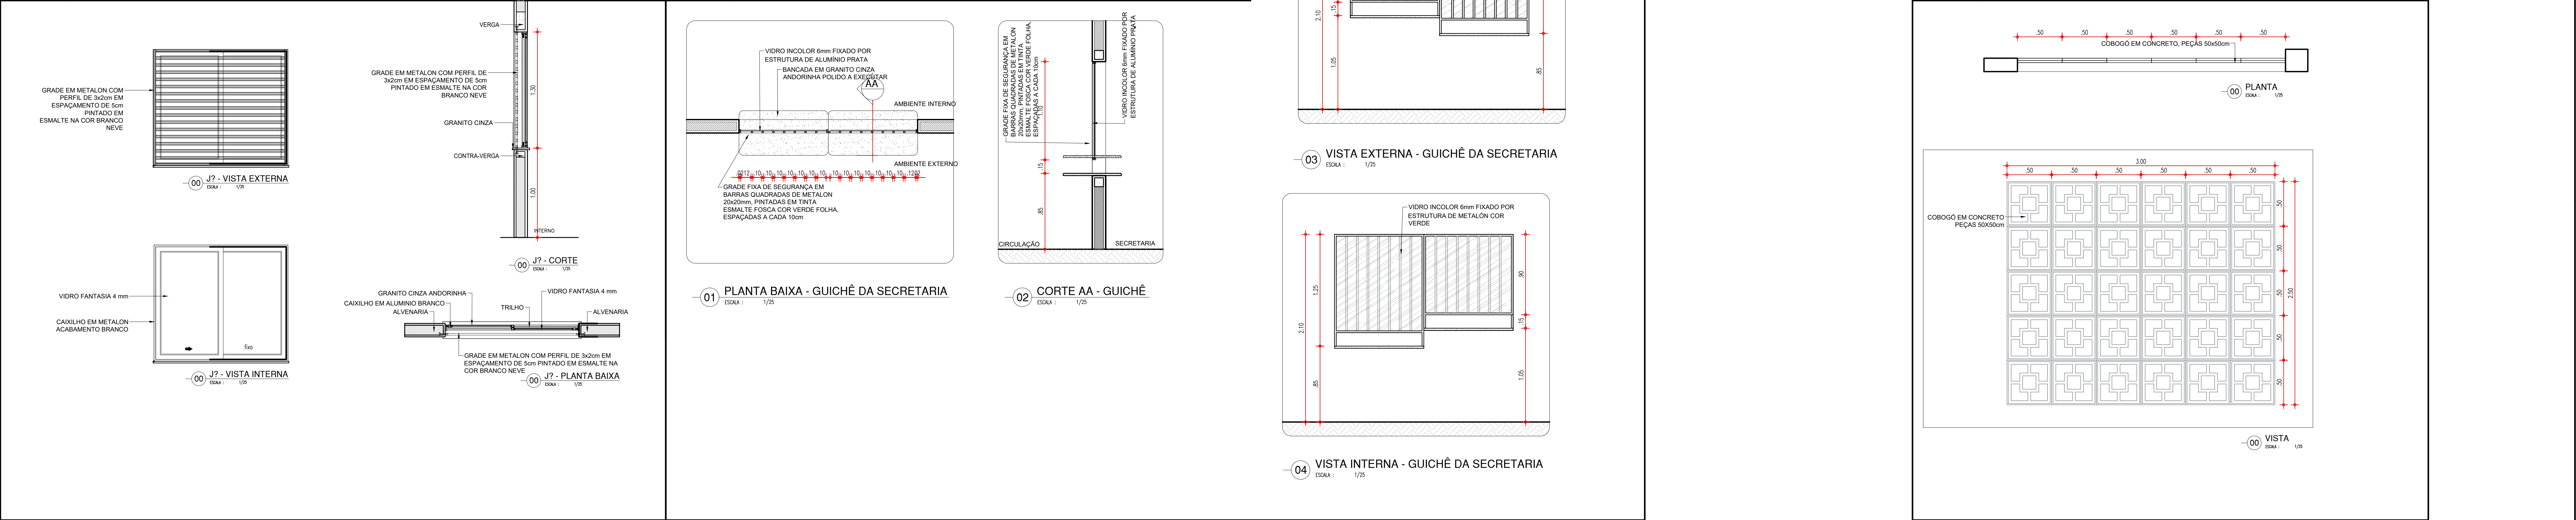

Thairo Rafael Silva Borges
Arquiteto e Urbanista
CAU-PI RN: 191406-5

GOVERNO DO ESTADO DO PIAUÍ

SEDUC - SECRETARIA DE ESTADO DA EDUCAÇÃO

1º GRE - LUIS CORREIA - PIAUÍ

DEPARTAMENTO: UNIDADE DE GESTÃO DA REDE FÍSICA

TÍTULO DO PROJETO: REFORMA E AMPLIAÇÃO - U.E. RICARDO AUGUSTO VELOSO

ENDEREÇO DO SERVIÇO: AV. SEN. JOAQUIM PIRES - CENTRO, LUIS CORREIA - PI, 64220-000

TÍTULO DO DESENHO: DETALHE 01 - ESQUADRIAS

MUNICÍPIO: LUIS CORREIA - PIAUÍ

DESENHADO: ARQ THAIRO BORGES

FASE: PROJETO EXECUTIVO

ZONA: URBANA/ CENTRO

DATA: MARÇO DE 2022

ESCALA: INDICADA

REVISÃO: REVISÃO 01

PE

12/15

COD PROJ: 01
AUT: TBS
DES: TBS
REV: 01
DATA: 03/03/2022
FOLHA: 01 DE 15

PORTA DE 90cm COR AMARELA - ADMINISTRATIVO		PORTA DE 90cm COR LARANJA - SERVIÇOS		PORTA DE 90cm BANHEIRO P.C.D.		PORTA DE 80cm COR AZUL - BANHEIROS			
P1 P2	PORTA COM ESTRUTURA DE METALON COM BARRA DE ACESSIBILIDADE, FECHAMENTO EM CHAPA DUPLA, PINTADA COM ESMALTE SINTÉTICO VERBRÁS NA COR AMARELO - Nº 1808. REF.: VERBRÁS OU ESQUIVALENTE	P3	PORTA COM ESTRUTURA DE METALON, FECHAMENTO EM CHAPA DUPLA, PINTADA COM ESMALTE SINTÉTICO VERBRÁS NA COR LARANJA - Nº 1819. REF.: VERBRÁS OU ESQUIVALENTE	P5	PORTA COM ESTRUTURA DE METALON, FECHAMENTO EM CHAPA DUPLA, PINTADA COM ESMALTE SINTÉTICO VERBRÁS NA COR AZUL MAR - Nº 1820. E COM BARRA DE ACESSIBILIDADE EM INOX. REF.: VERBRÁS OU ESQUIVALENTE	P6	PORTA COM ESTRUTURA DE METALON, FECHAMENTO EM CHAPA DUPLA, PINTADA COM ESMALTE SINTÉTICO VERBRÁS NA COR AZUL MAR - Nº 1820. REF.: VERBRÁS OU EQUIVALENTE	F	
PORTA DE 180cm EM METALON COR LARANJA - SERVIÇOS (REFEITORIO)		PORTA TIPO VENEZIANA - ABRIGO DE LIXO		PORTA TIPO VENEZIANA - ABRIGO DE GAS		PORTÃO DE ABRIR 245 cm		PORTÃO DE CORRER DE 300cm	
P7	PORTA COM ESTRUTURA DE METALON COM BARRA DE ACESSIBILIDADE, FECHAMENTO EM CHAPA DUPLA, PINTADA COM ESMALTE SINTÉTICO VERBRÁS NA COR LARANJA - Nº 1819. REF.: VERBRÁS OU ESQUIVALENTE	P10	PORTA EM ALUMINIO COM VENEZIANA	P9	PORTA EM ALUMINIO COM VENEZIANA	PT2 PT3	PORTÃO EM ESTRUTURA EM BARRAS DE METALON, PINTADO COM ESMALTE SINTÉTICO VERBRÁS NA COR BRANCO NEVE - Nº 2418. REF.: VERBRÁS OU ESQUIVALENTE	PT1 PT3	PORTÃO EM ESTRUTURA EM BARRAS DE METALON, PINTADO COM ESMALTE SINTÉTICO VERBRÁS NA COR BRANCO NEVE - Nº 2418. REF.: VERBRÁS OU ESQUIVALENTE
PORTA DE 90cm COR VERDE - SALAS DE AULA									
P4	PORTA DAS SALAS DE AULA - EM ESTRUTURA DE METALON E FECHAMENTO EM CHAPA DUPLA, PINTADA COM ESMALTE SINTÉTICO VERBRÁS NA COR VERDE LIMÃO - Nº 1832. REF.: VERBRÁS OU EQUIVALENTE								

Thairo Rafael Silva Borges

Thairo Rafael Silva Borges

Arquiteto e Urbanista

CAU-PI 181.189/06-5


GOVERNO DO ESTADO DO PIAUÍ			
SEDUC - SECRETARIA DE ESTADO DA EDUCAÇÃO			
1º GRE - LUÍS CORREIA - PIAUÍ			
DEPARTAMENTO		DESENHO:	
UNIDADE DE GESTÃO DA REDE FÍSICA		PE	
TÍTULO DO PROJETO		ZONA	
REFORMA E AMPLIAÇÃO - U.E. RICARDO AUGUSTO VELOSO		URBANA/ CENTRO	
ENFERMEIRO DO SERVIÇO		ESCALA:	
AV. SEN. JOAQUIM PIRES - CENTRO, LUÍS CORREIA - PI. 64220-000		INDICADA	
TÍTULO DO DESENHO		REVISÃO	
DETALHE 02 - ESQUADRIAS		01	
MUNICÍPIO:	FASE:	DATA:	
LUÍS CORREIA - PIAUÍ	PROJETO EXECUTIVO	MARÇO DE 2022	
DESENHO:	PROJETO EXECUTIVO	REVISÃO	
ARO THAIRO BORGES			

Thairo Rafael Silva Borges
Arquiteto e Urbanista
CAU-PB Nº 191466-5


GOVERNO DO ESTADO DO PIAUÍ	
SEDUC - SECRETARIA DE ESTADO DA EDUCAÇÃO	
1º GRE - LUÍS CORREIA - PIAUÍ	
DEPARTAMENTO UNIDADE DE GESTÃO DA REDE FÍSICA	DESENHO: PE
TÍTULO DO PROJETO REFORMA E AMPLIAÇÃO - U.E. RICARDO AUGUSTO VELOSO	FRANZIA: 13/15
ENDEREÇO DO SERVIÇO AV. SEN. JOAQUIM PIRES - CENTRO, LUÍS CORREIA - PI, 64220-000	ESCALA: INDICADA
TÍTULO DO DESENHO DETALHE 02 - ESQUADRIAS	REVISÃO: REVISÃO 01
MUNICÍPIO: LUÍS CORREIA - PIAUÍ	ZONA: URBANA/ CENTRO
DESENHADO POR: ARQ THAIRO BORGES	FASE: PROJETO EXECUTIVO
DATA: MARÇO DE 2022	

COR PENA
01
02
03
04
05
06
07
08
09
10
11
12
13
14
15
16
17
18
19
20
21
22
23
24
25


MASTRO

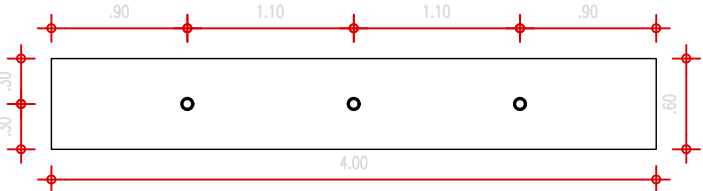


01 PLANTA BAIXA - MASTRO

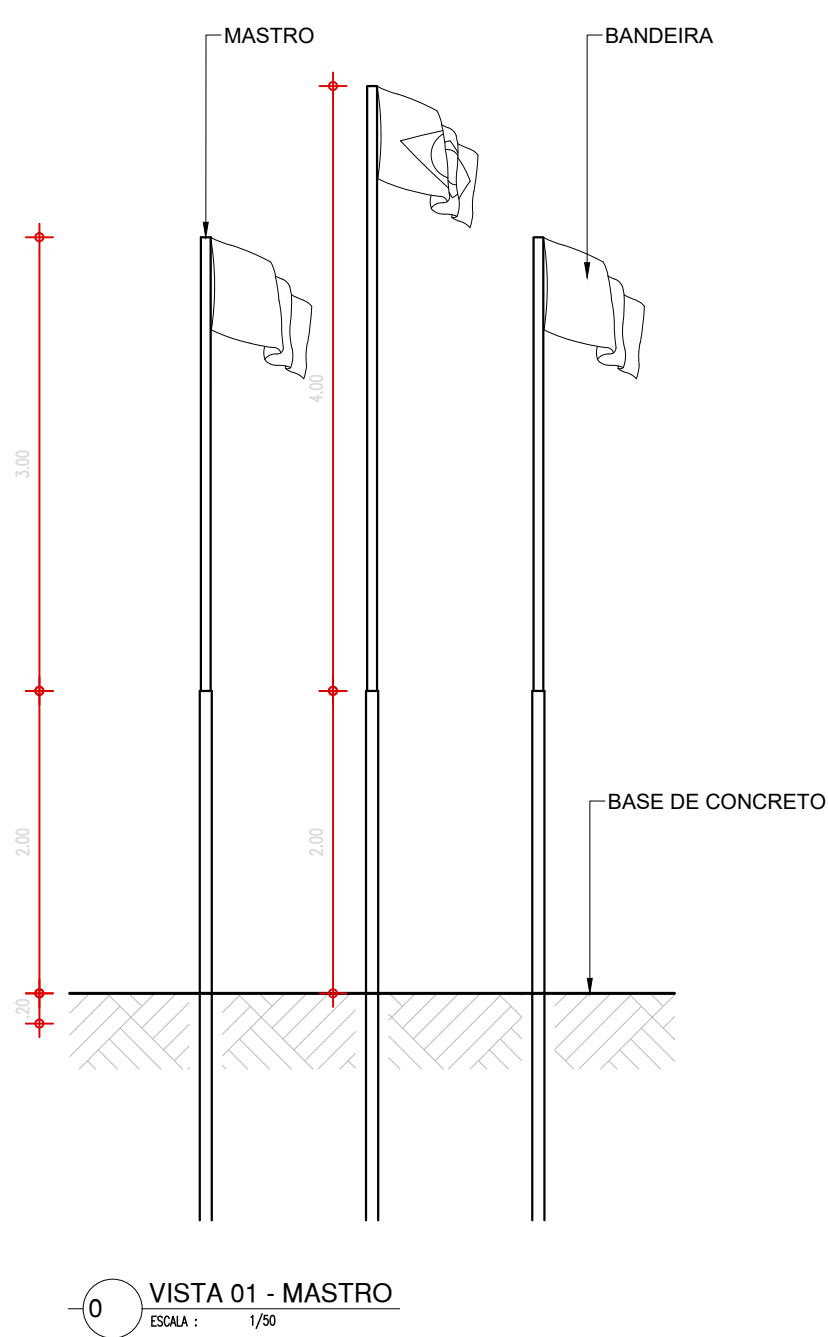


01 VISTA 01 - MASTRO

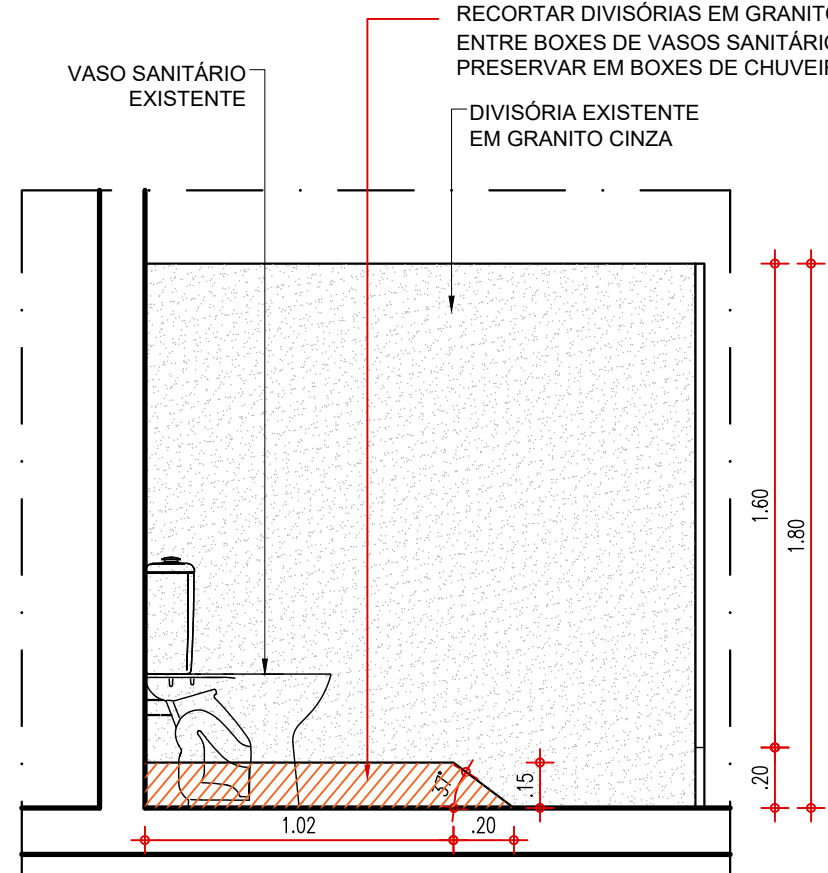


06 DETALHE-BOX SANITÁRIO 01

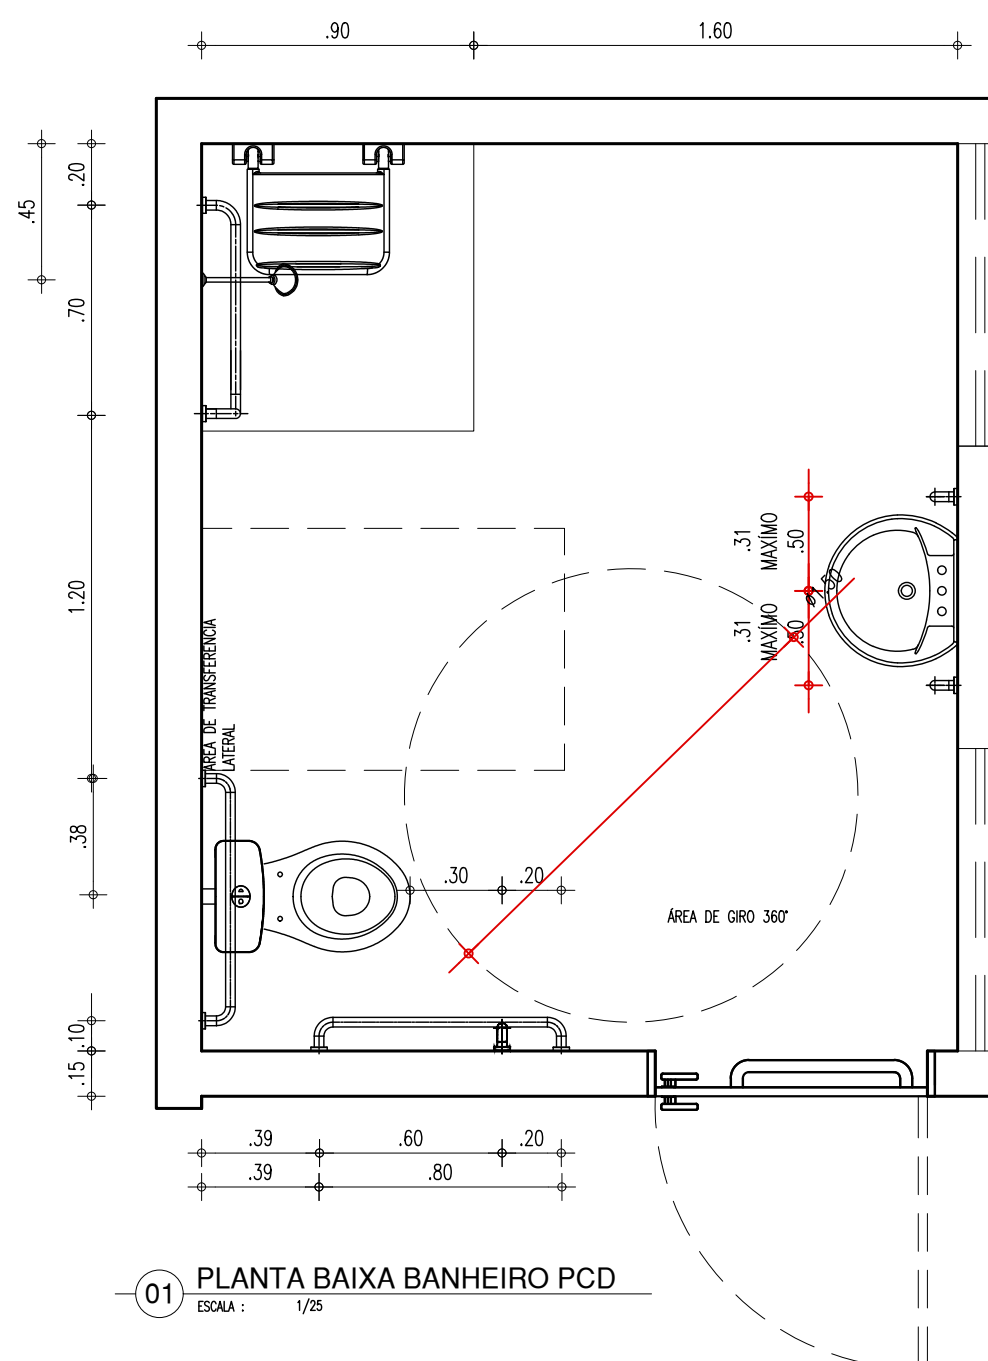


01 PLANTA BAIXA BANHEIRO PCD

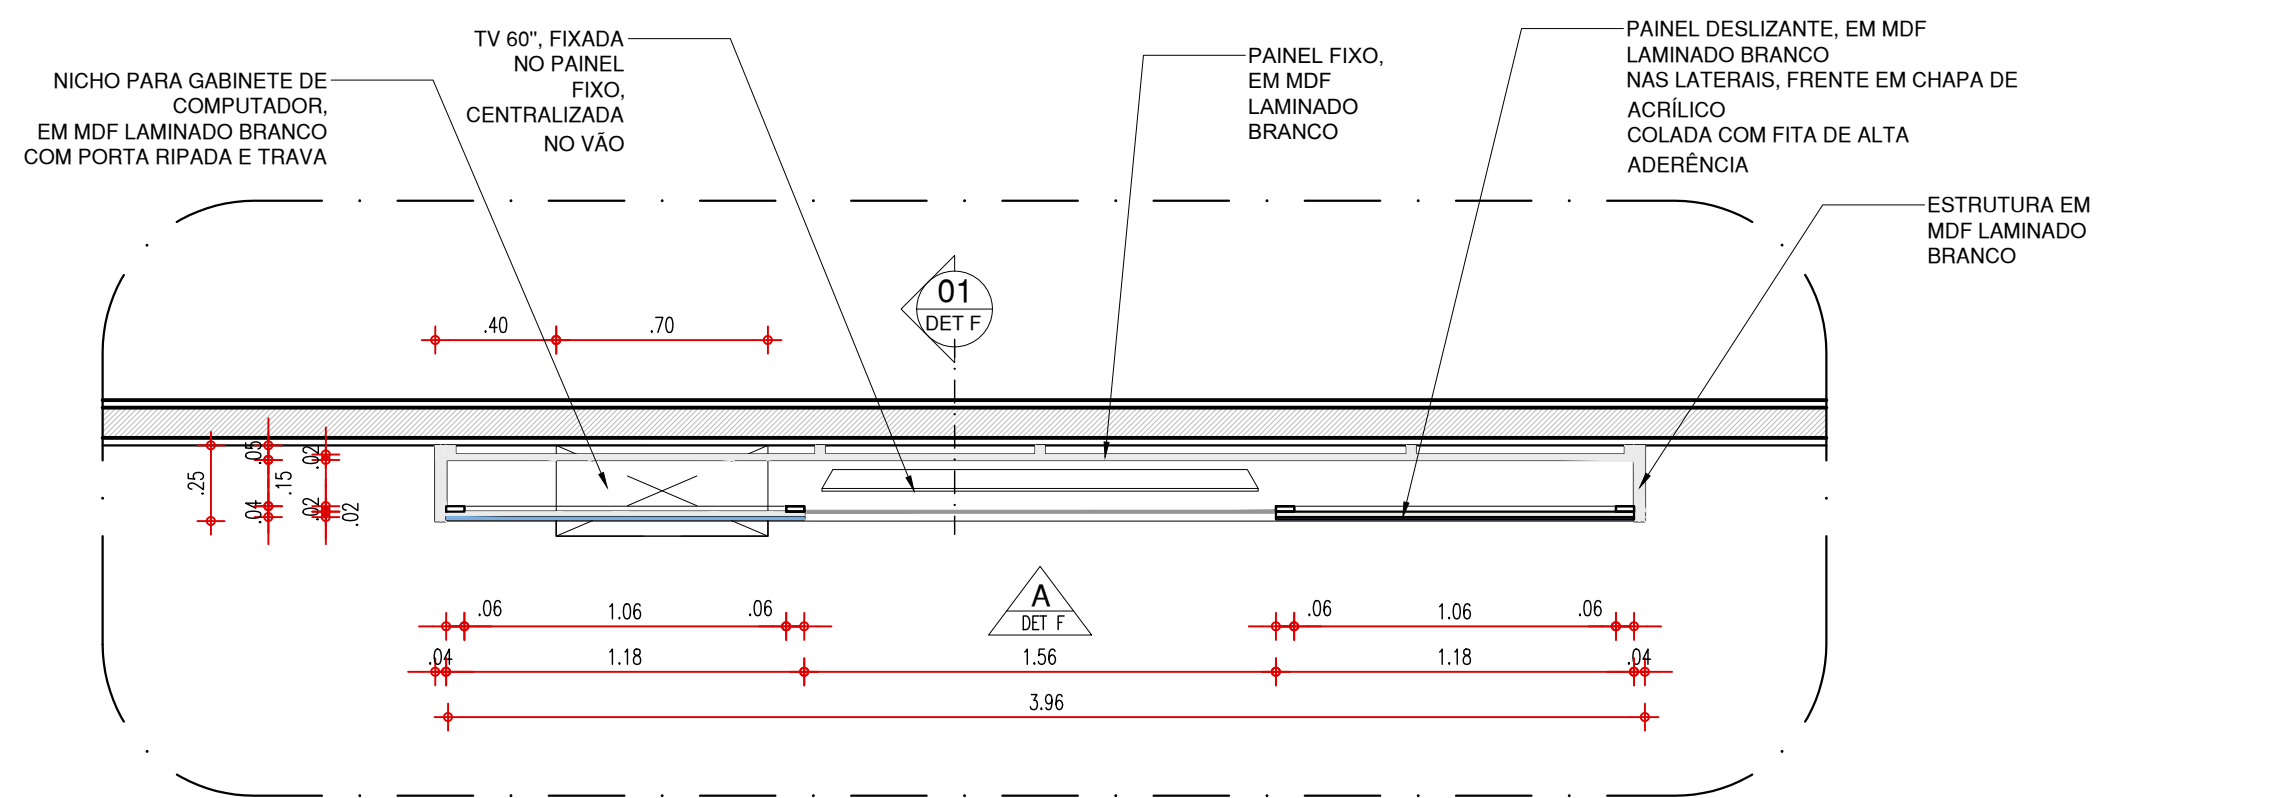


00 DETALHE F (quadro sala de mediação) - PLANTA BAIXA

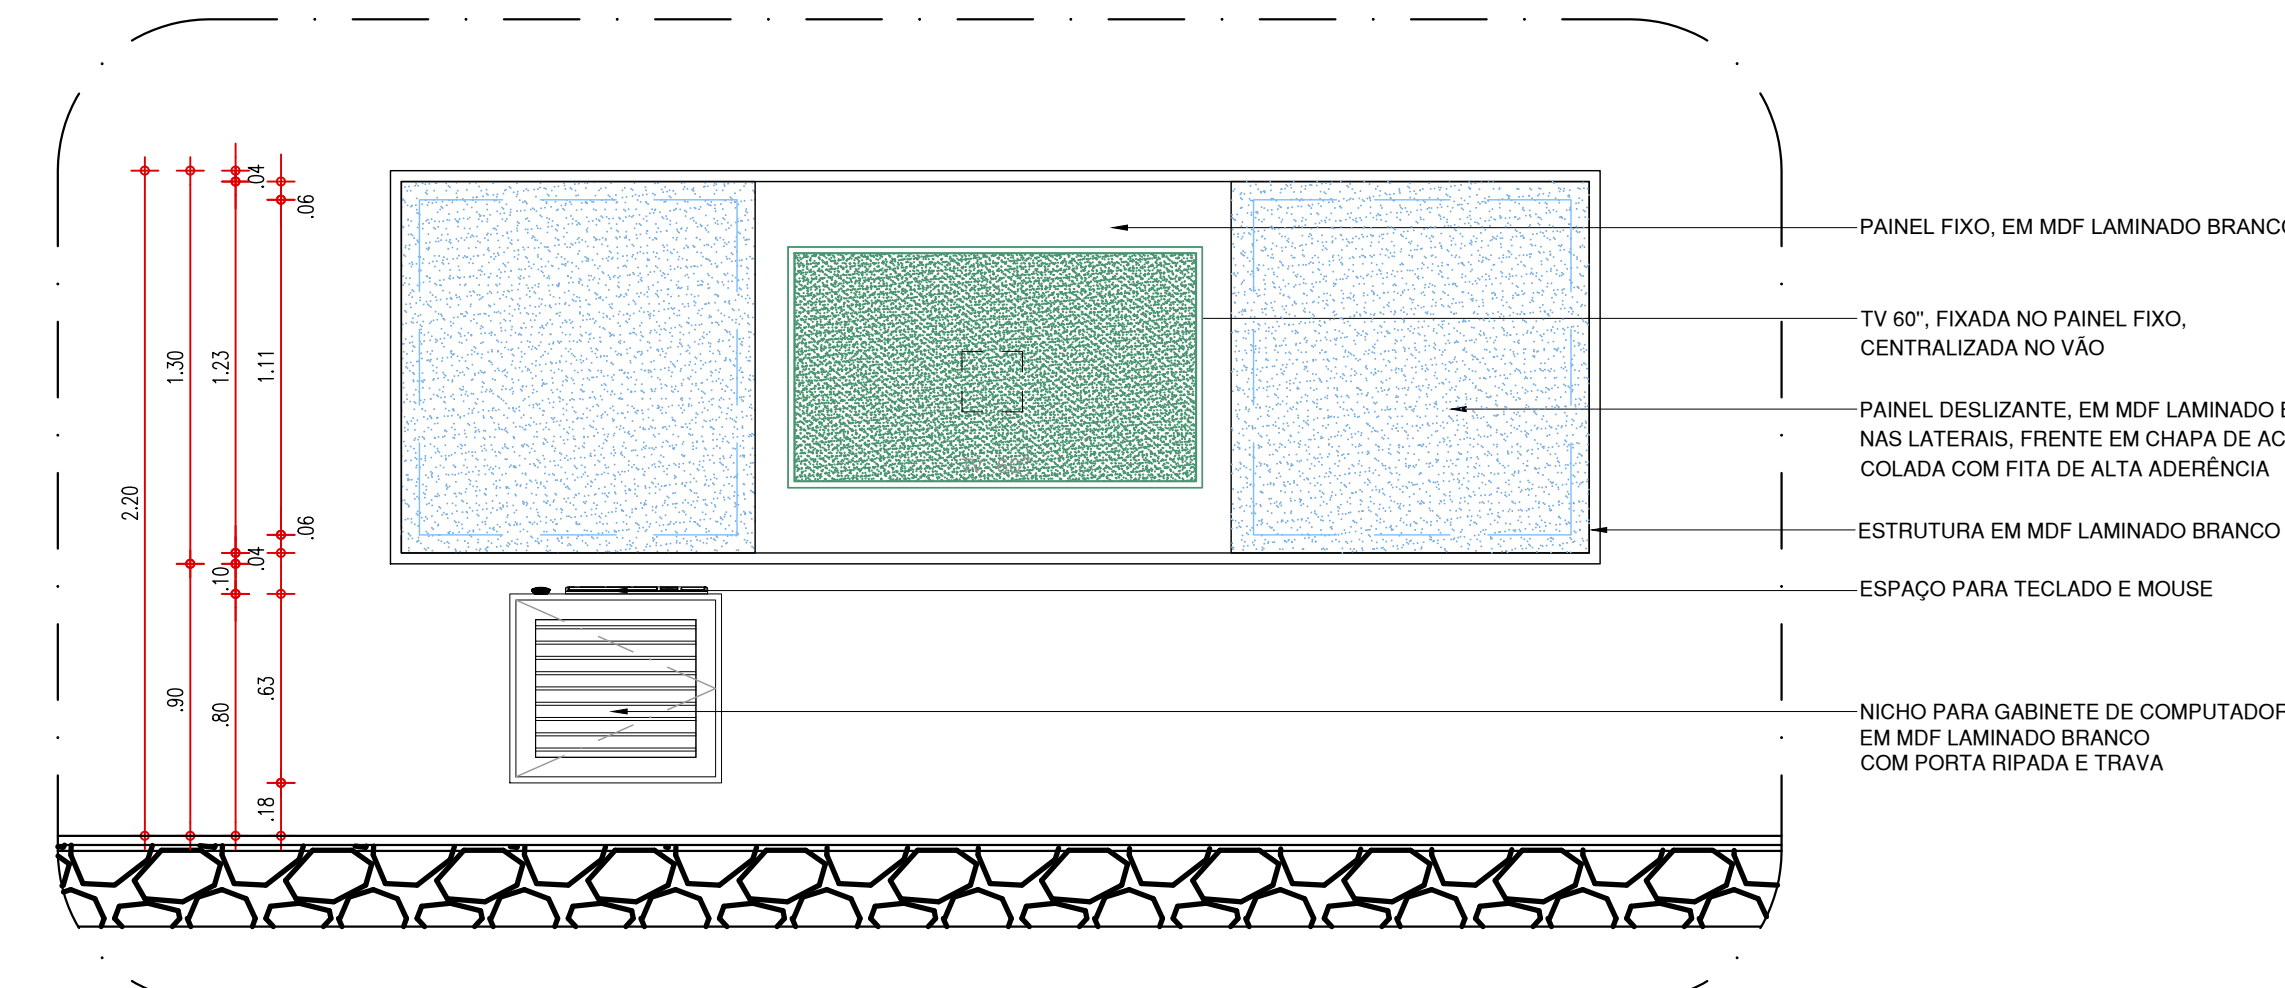


00 DETALHE F (quadro sala de mediação) - VISTA A

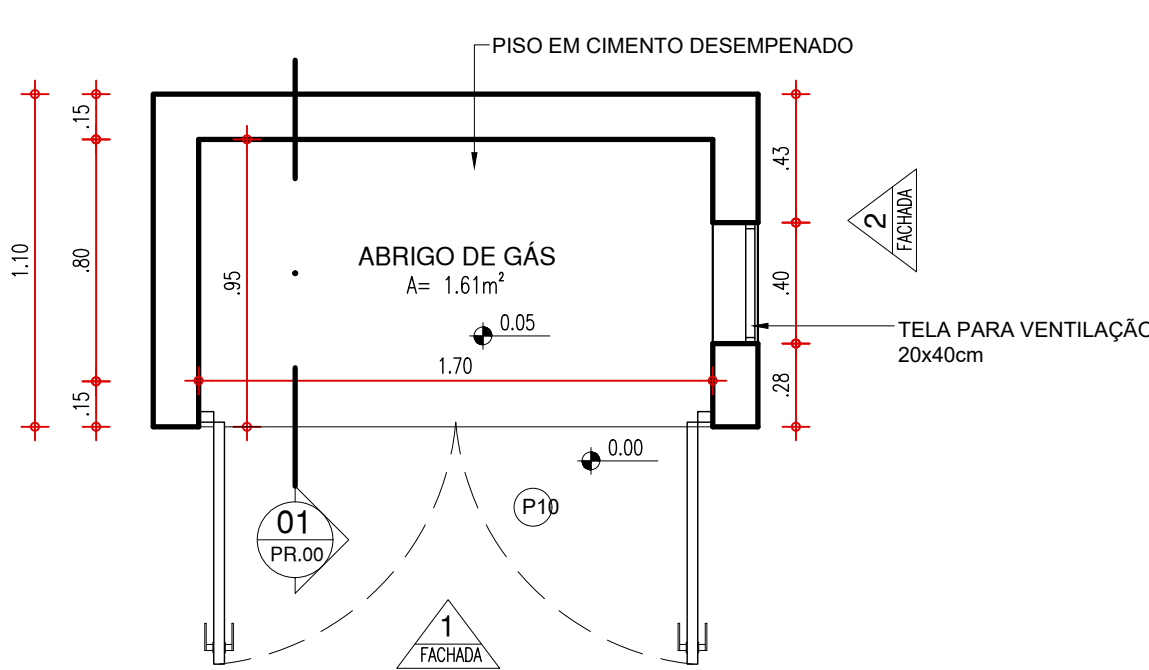


01 PLANTA BAIXA ABRIGO DE GÁS

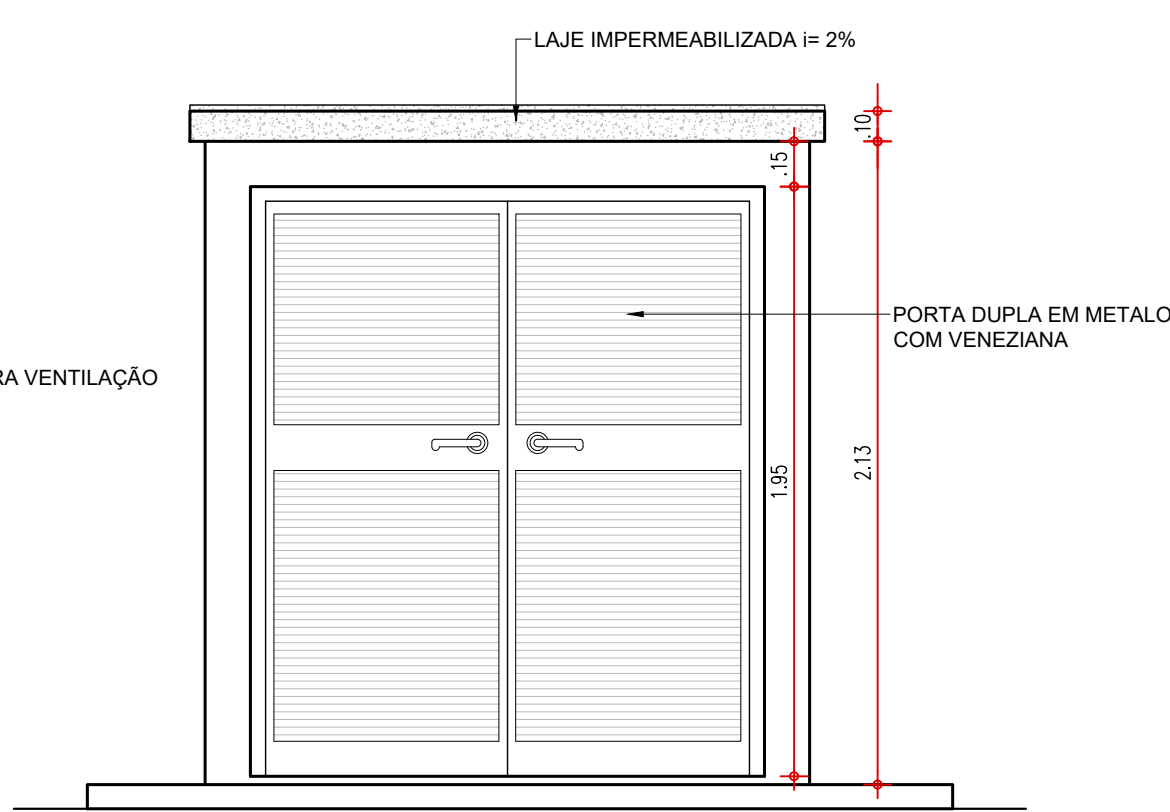


02 FACHADA 1

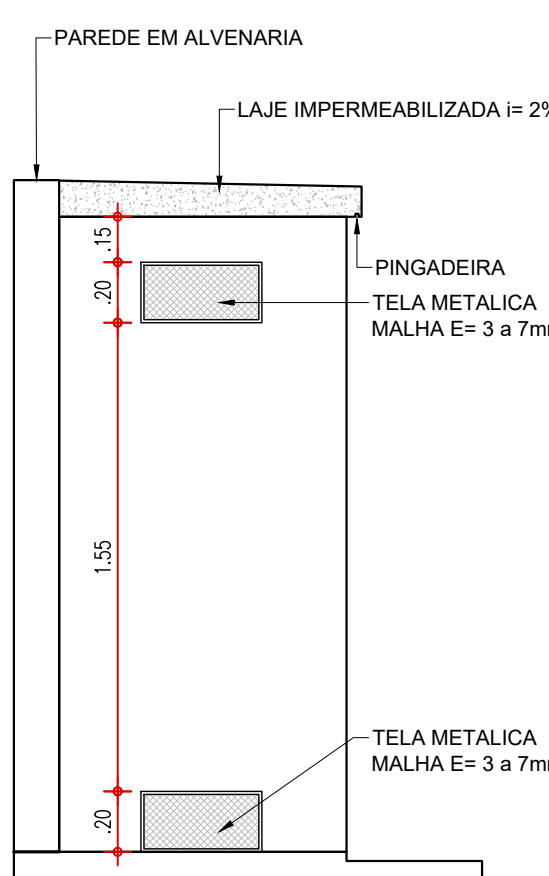


03 FACHADA 2

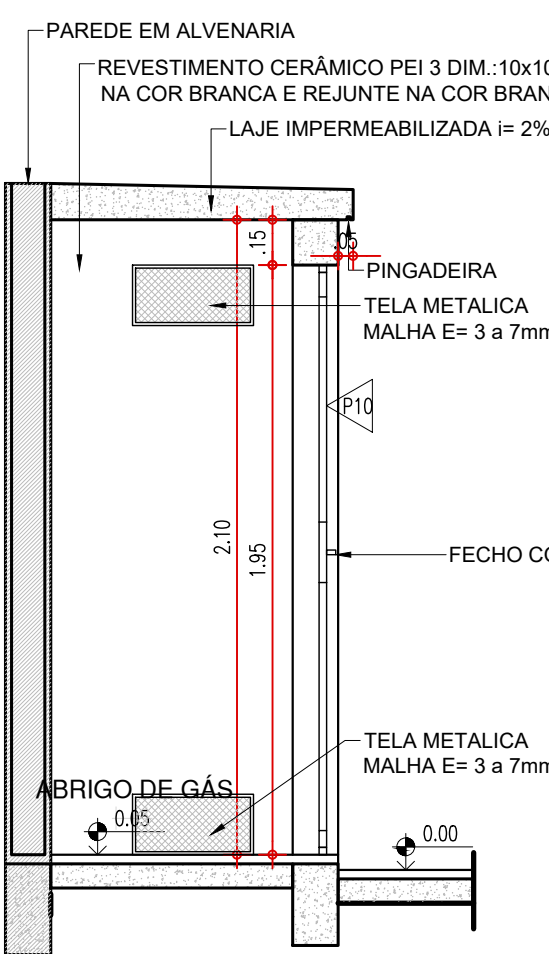


01 CORTE 01

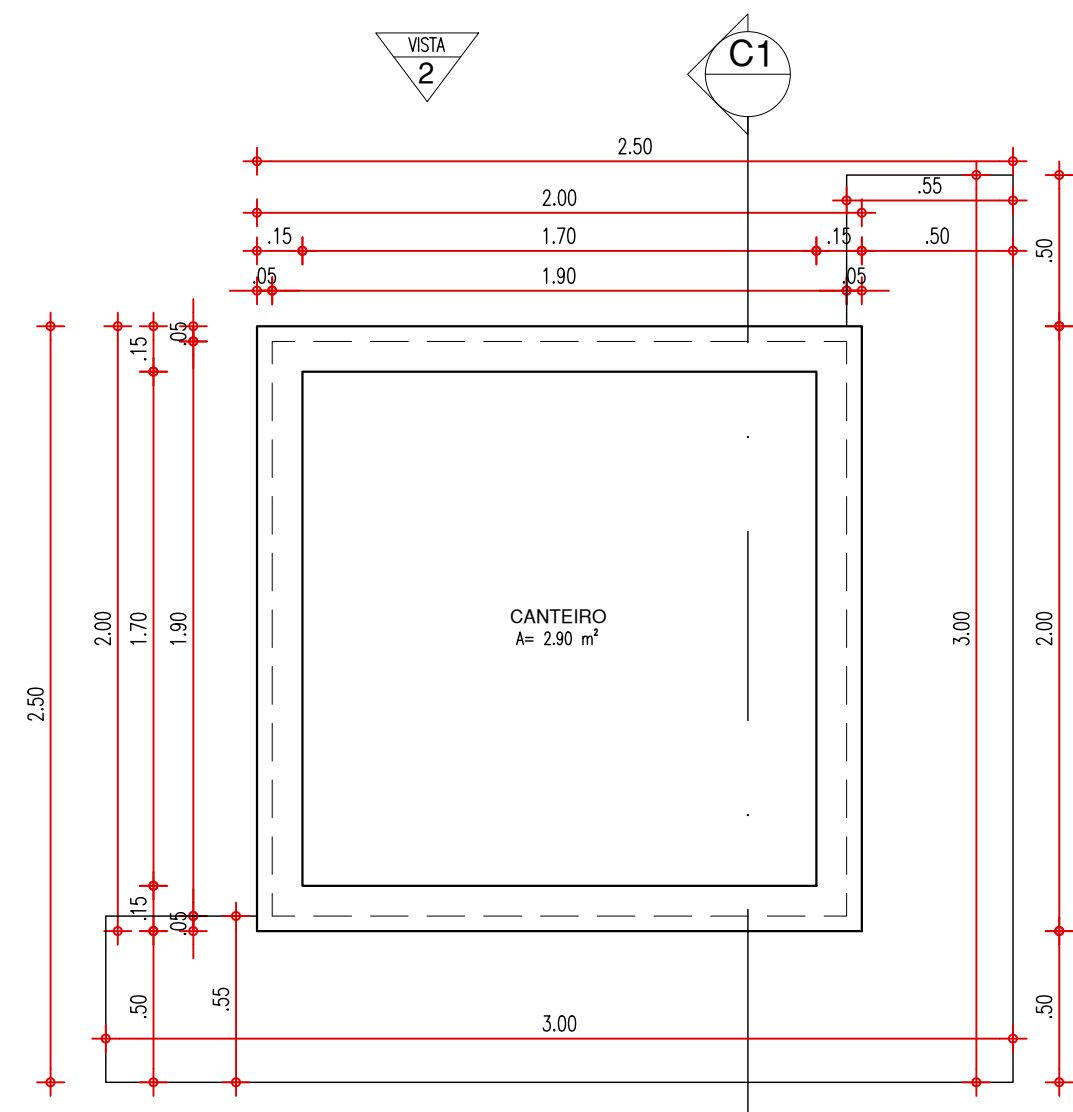


01 PLANTA BAIXA-CANTEIRO 2

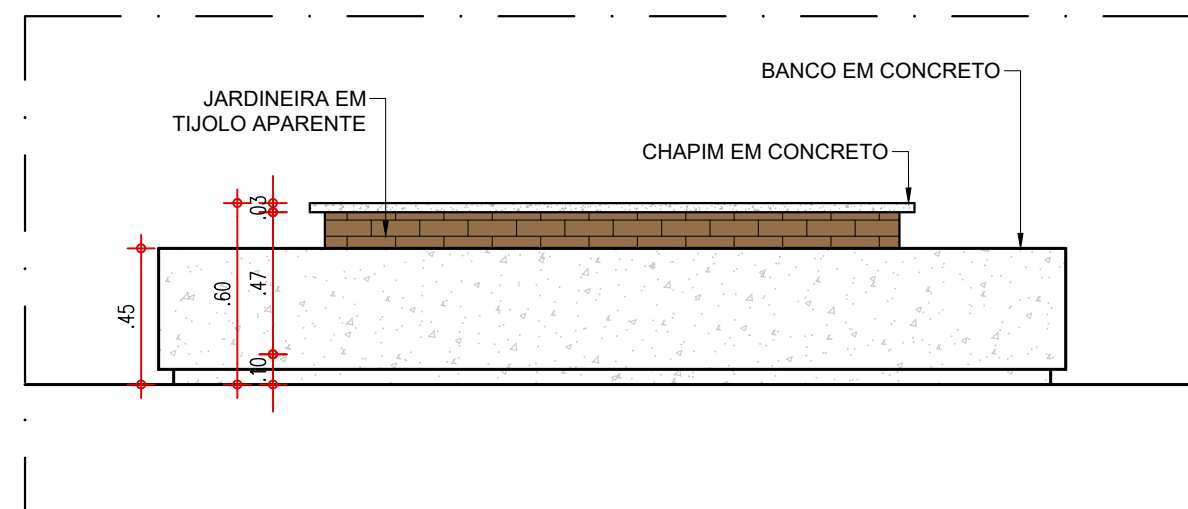


01 VISTA 1 - CANTEIRO 2

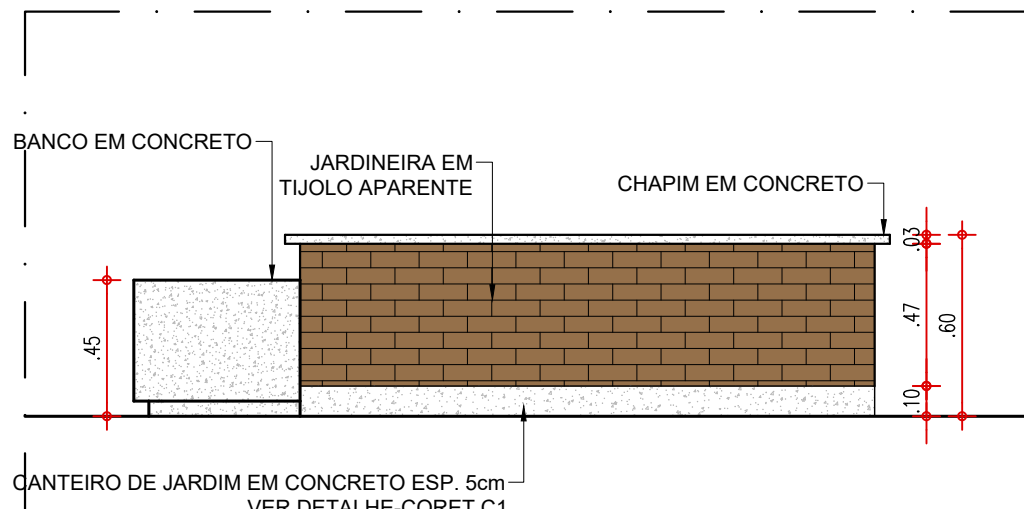


01 VISTA 2 - CANTEIRO 2

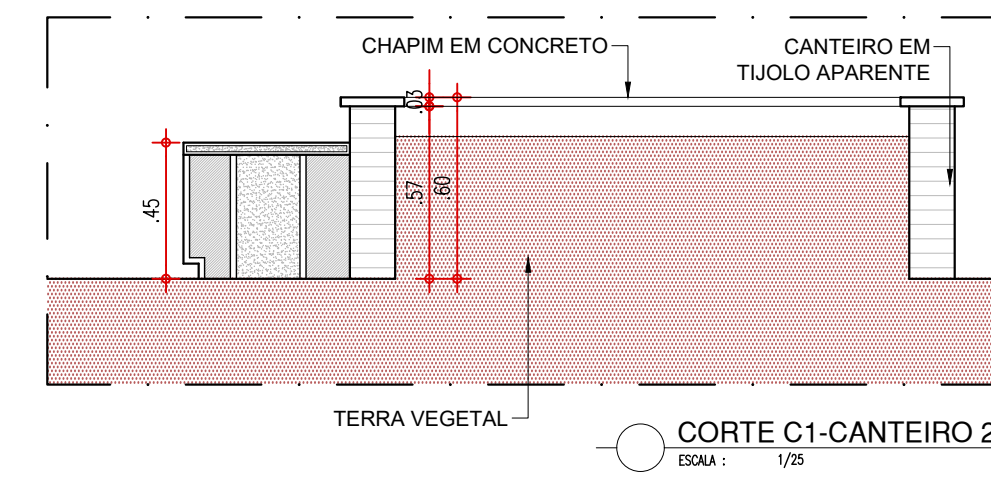


01 CORTE C1-CANTEIRO 2

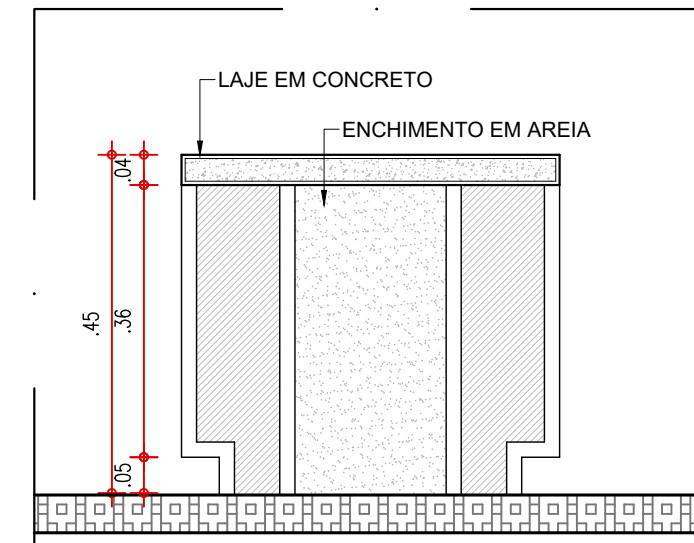


01 DETALHE BANCO

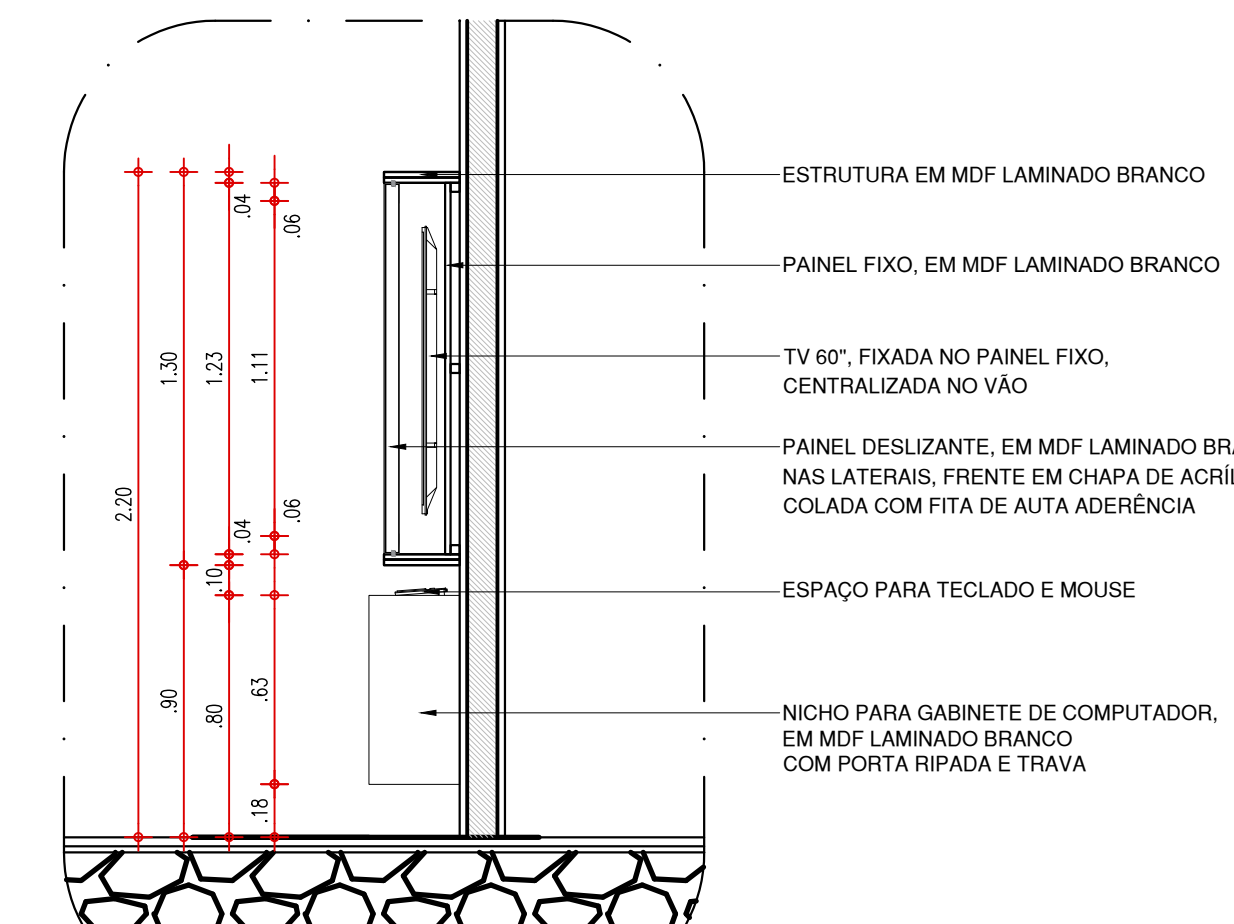


00 DETALHE F (quadro sala de mediação) - CORTE 01

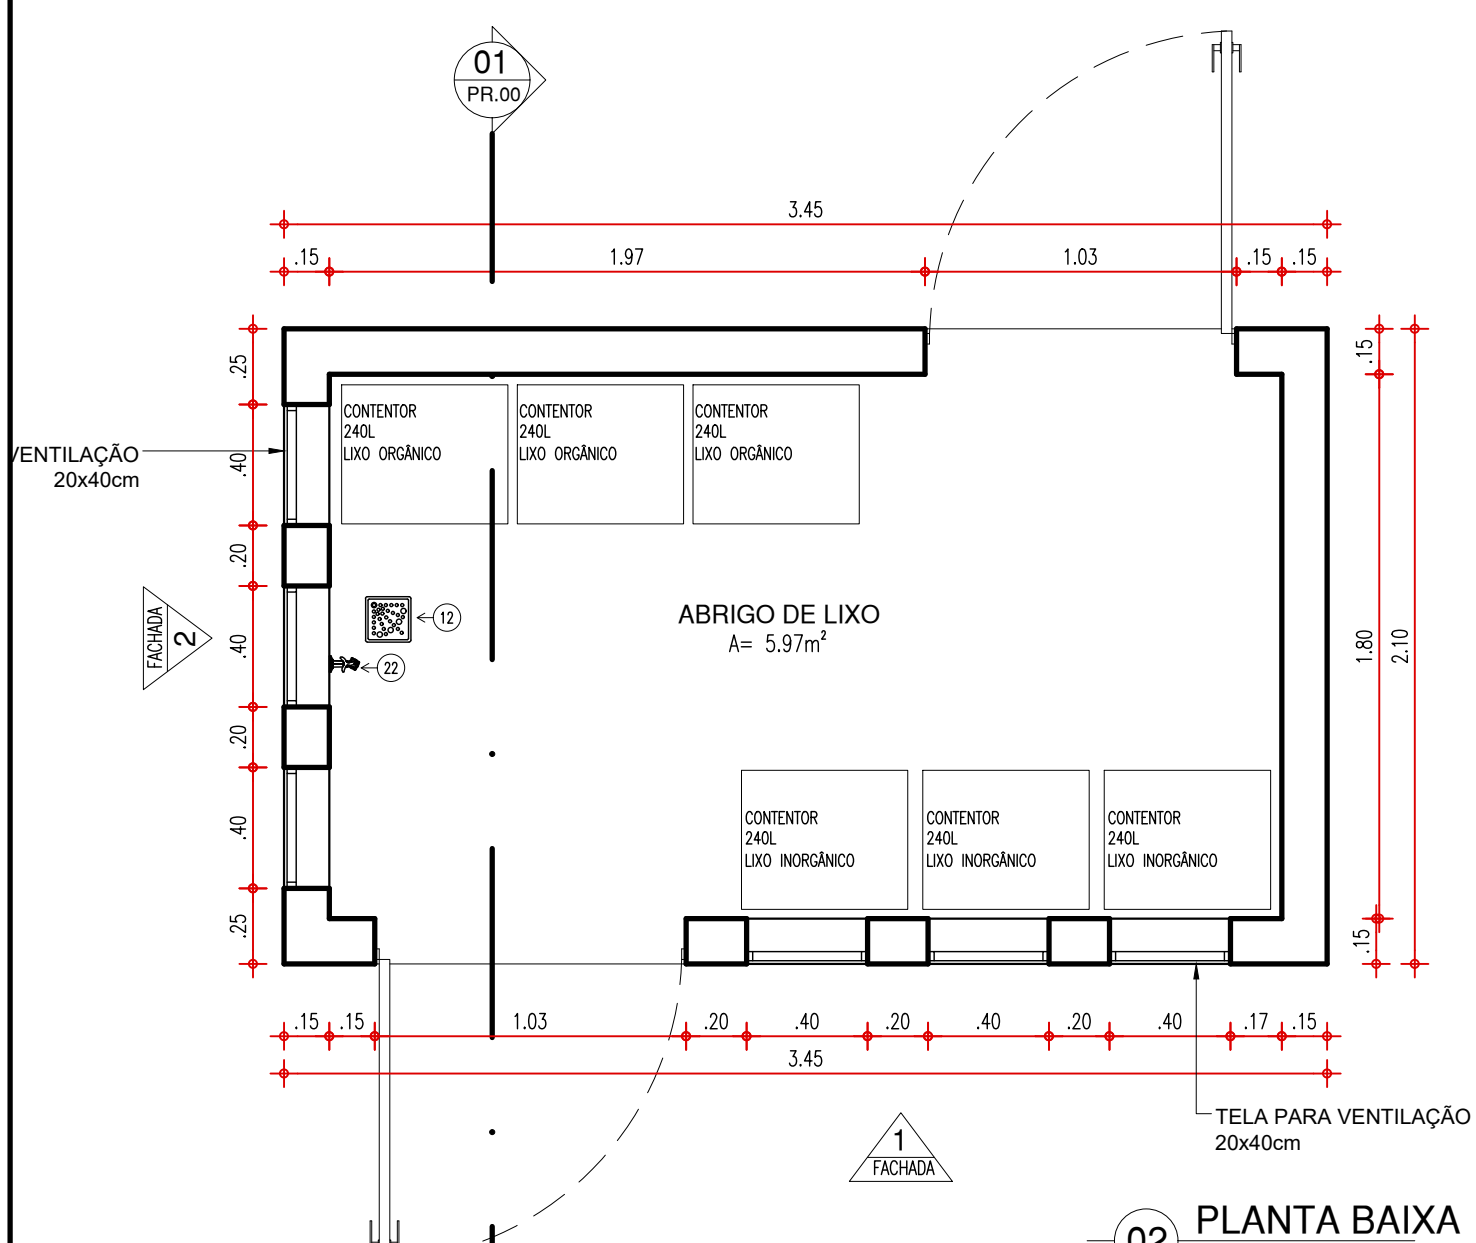


02 PLANTA BAIXA

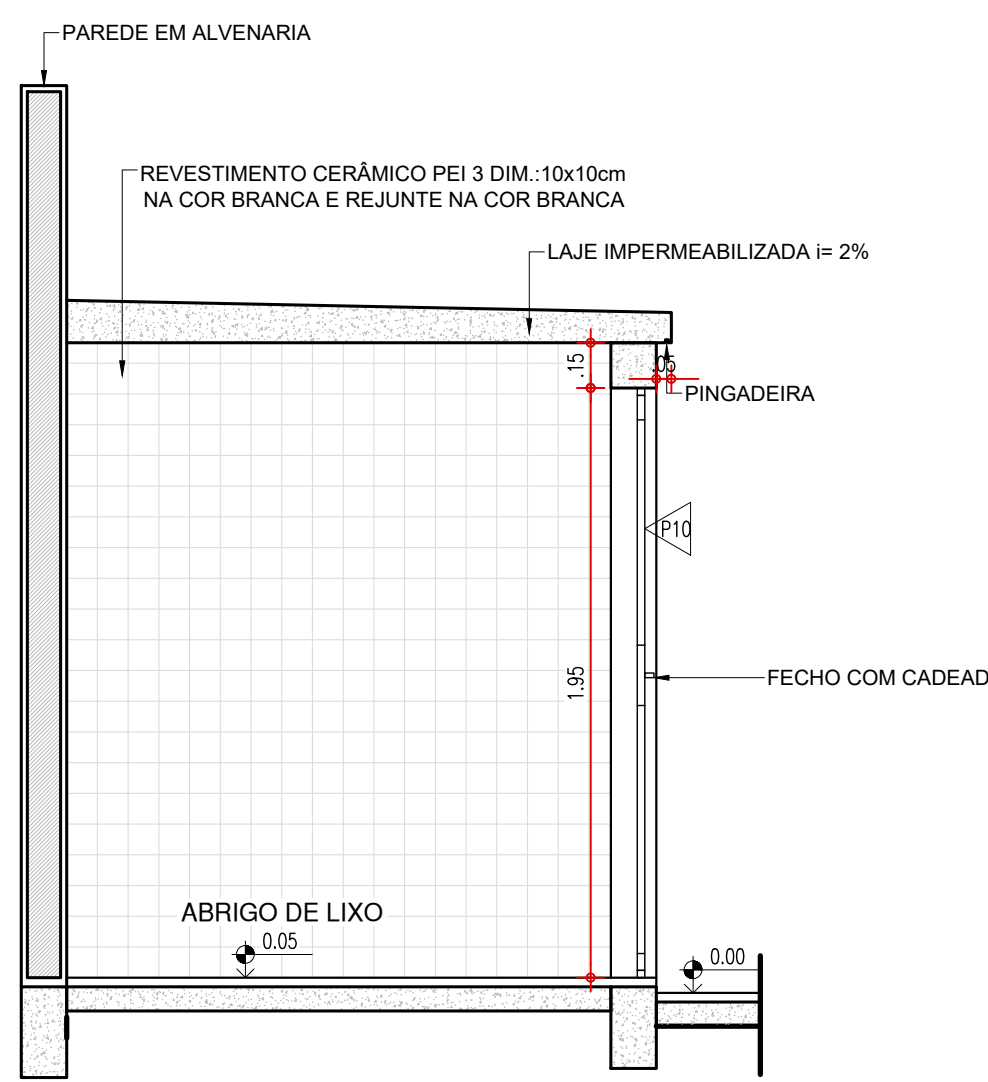


01 CORTE 01

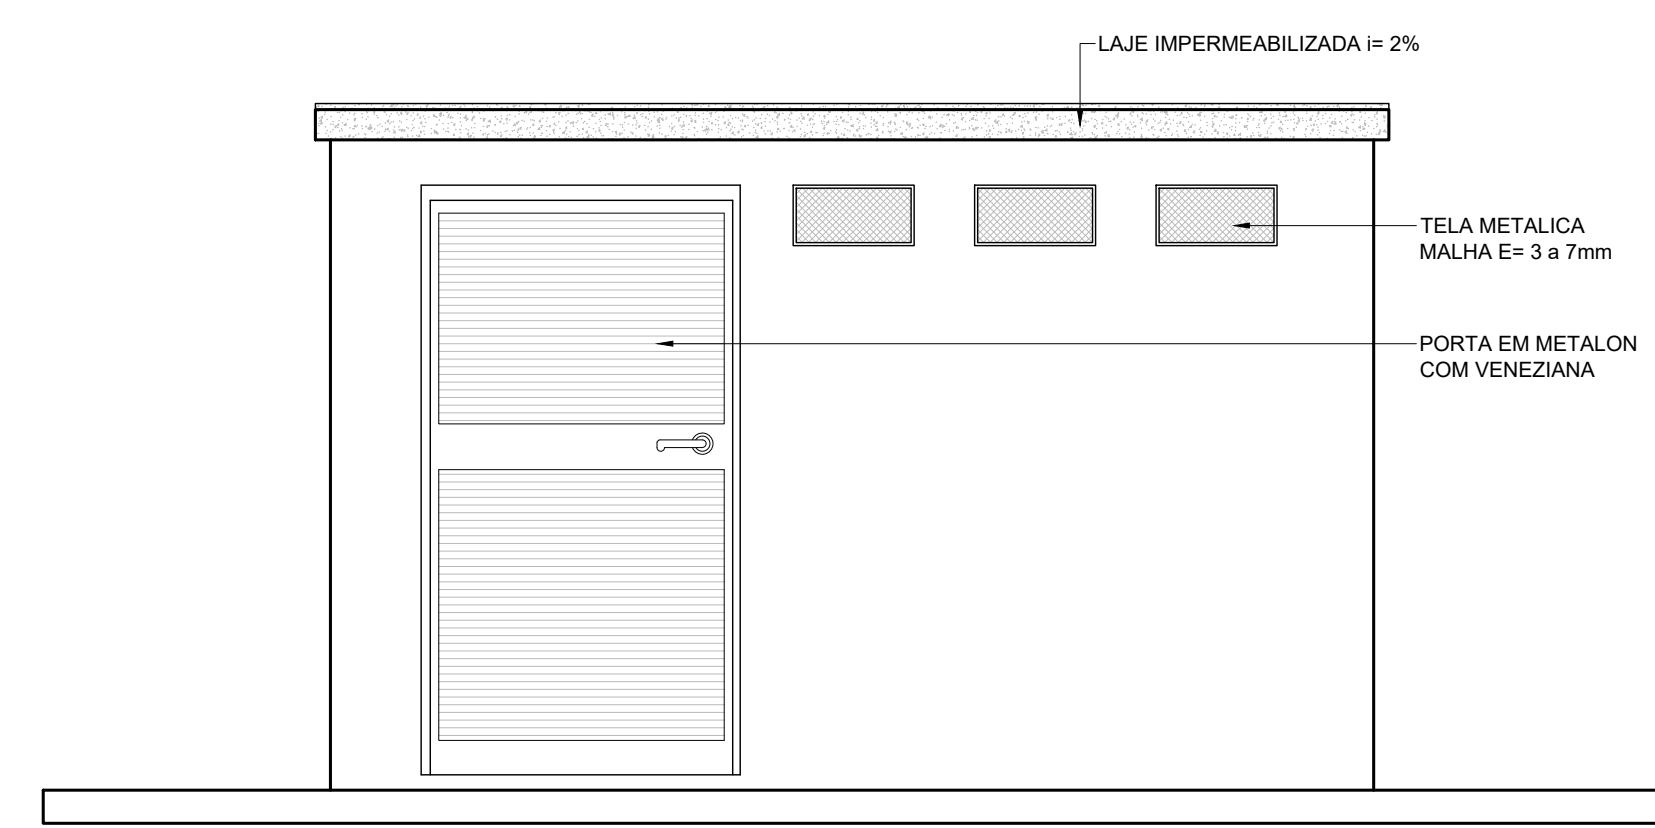


02 FACHADA 1

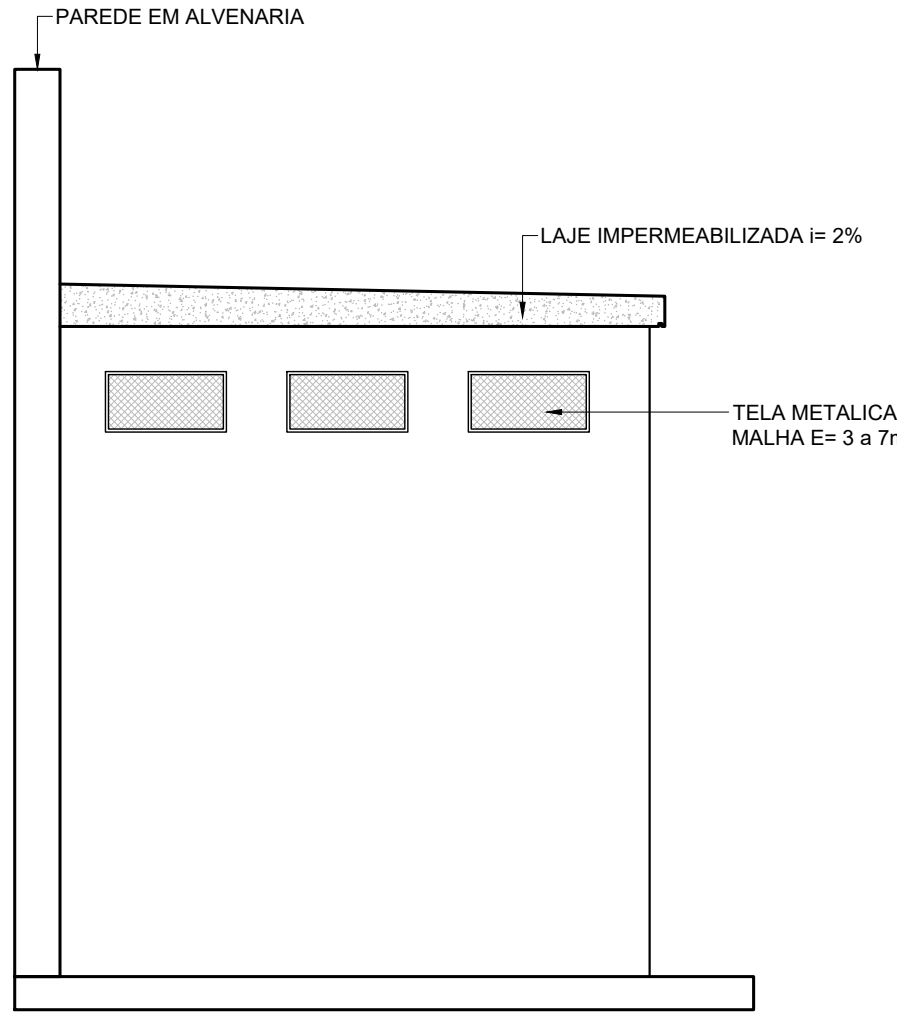


03 FACHADA 2

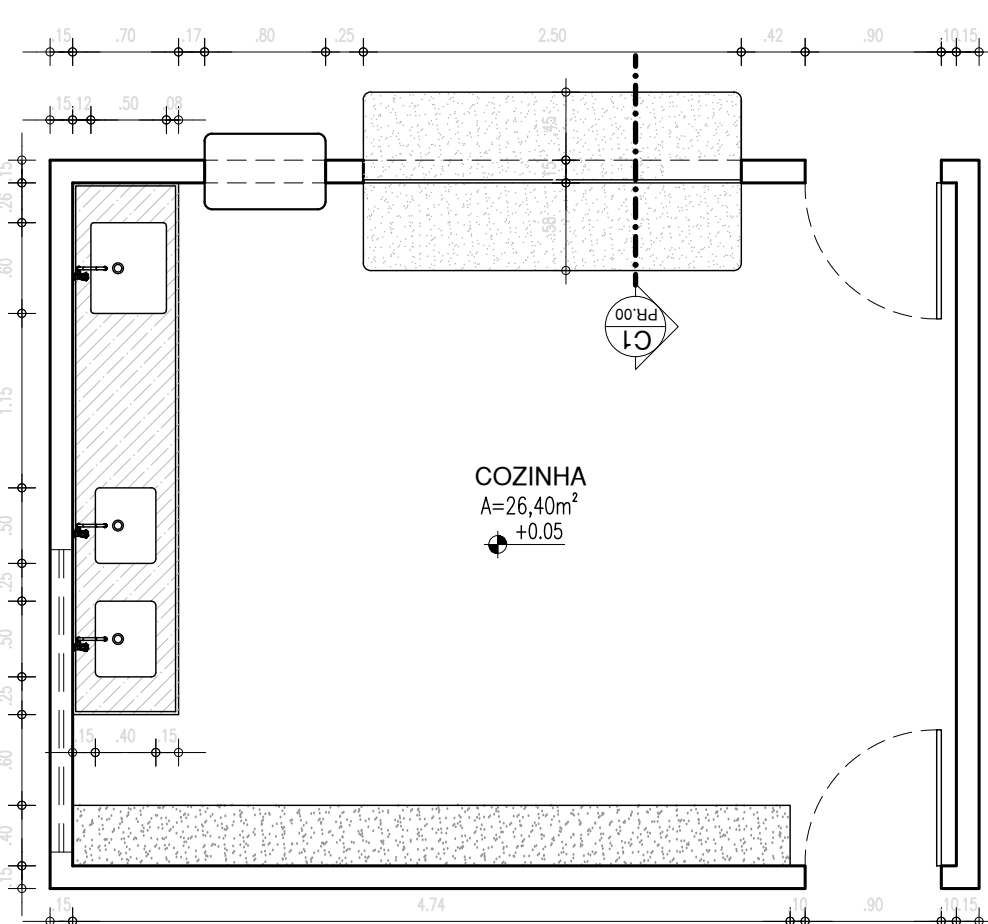

01 PLANTA - COZINHA

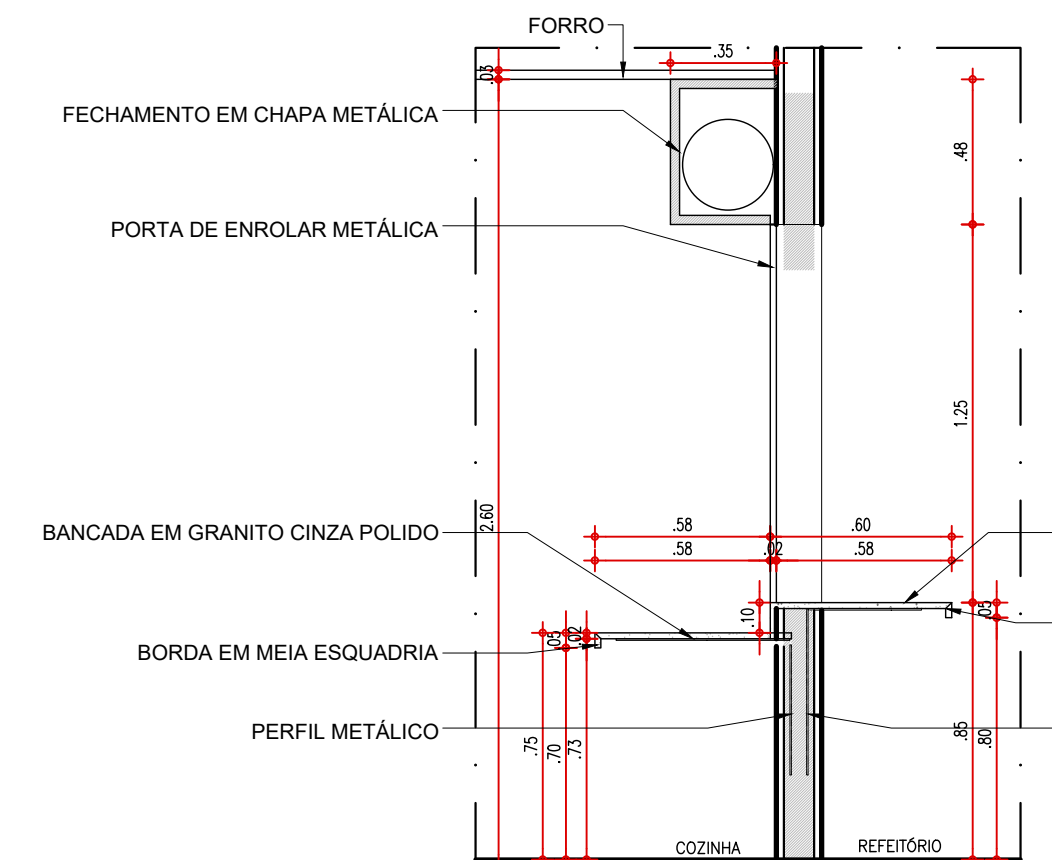

04 CORTE C1

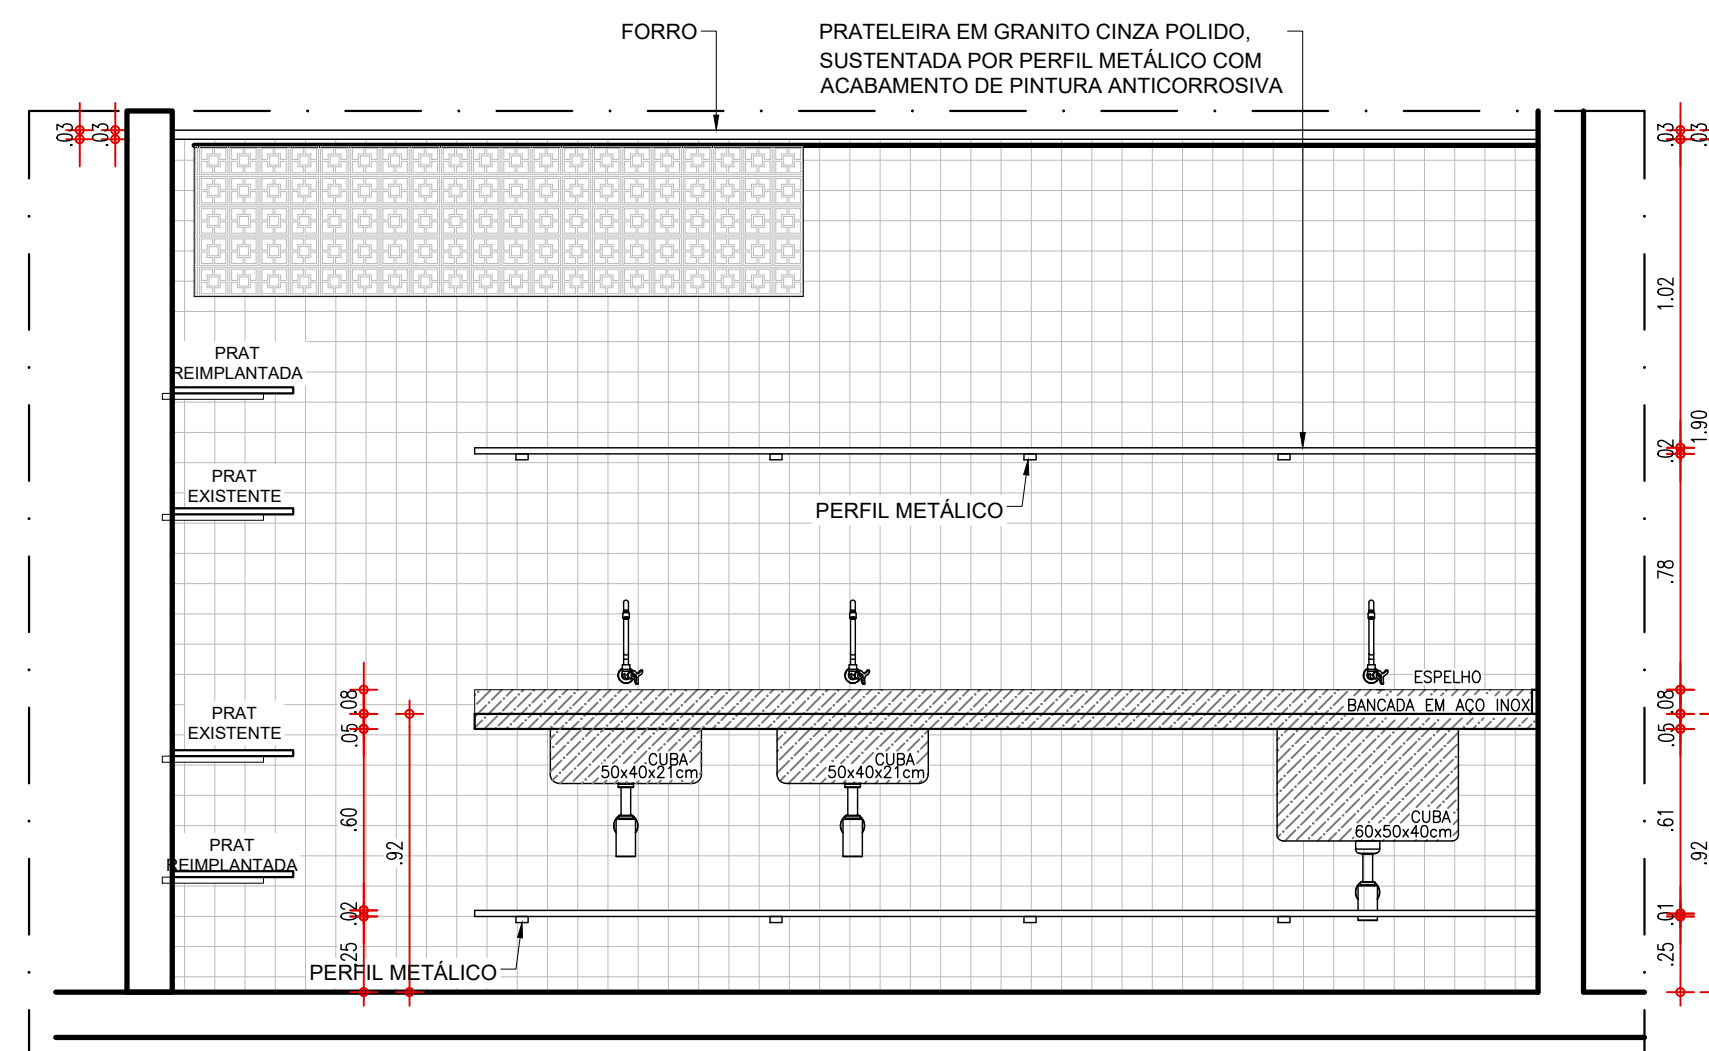

02 VISTA 2


Thairo Rafael Silva Borges
Arquiteto e Urbanista
CAU-PI RN: 191406-5

GOVERNO DO ESTADO DO PIAUÍ


SEDUC - SECRETARIA DE ESTADO DA EDUCAÇÃO

1º GRE - LUIS CORREIA - PIAUÍ


DEPARTAMENTO UNIDADE DE GESTÃO DA REDE FÍSICA	DISENHO: PE
TÍTULO DO PROJETO REFORMA E AMPLIAÇÃO - U.E. RICARDO AUGUSTO VELOSO	FRANCHA: 14/15
REFERÊNCIA DO SERVIÇO AV. SEN. JOAQUIM PIRES - CENTRO, LUIS CORREIA - PI, 64220-000	ESCALA: INDICADA
TÍTULO DO DESENHO DETALHES 03 - DIVERSOS	REVISÃO: REVISÃO 01
MUNICÍPIO: LUIS CORREIA - PIAUÍ	ZONA: URBANA - CENTRO
DESENHADO: ARQ THAIRO BORGES	FASE: PROJETO EXECUTIVO
DATA: MARÇO DE 2022	

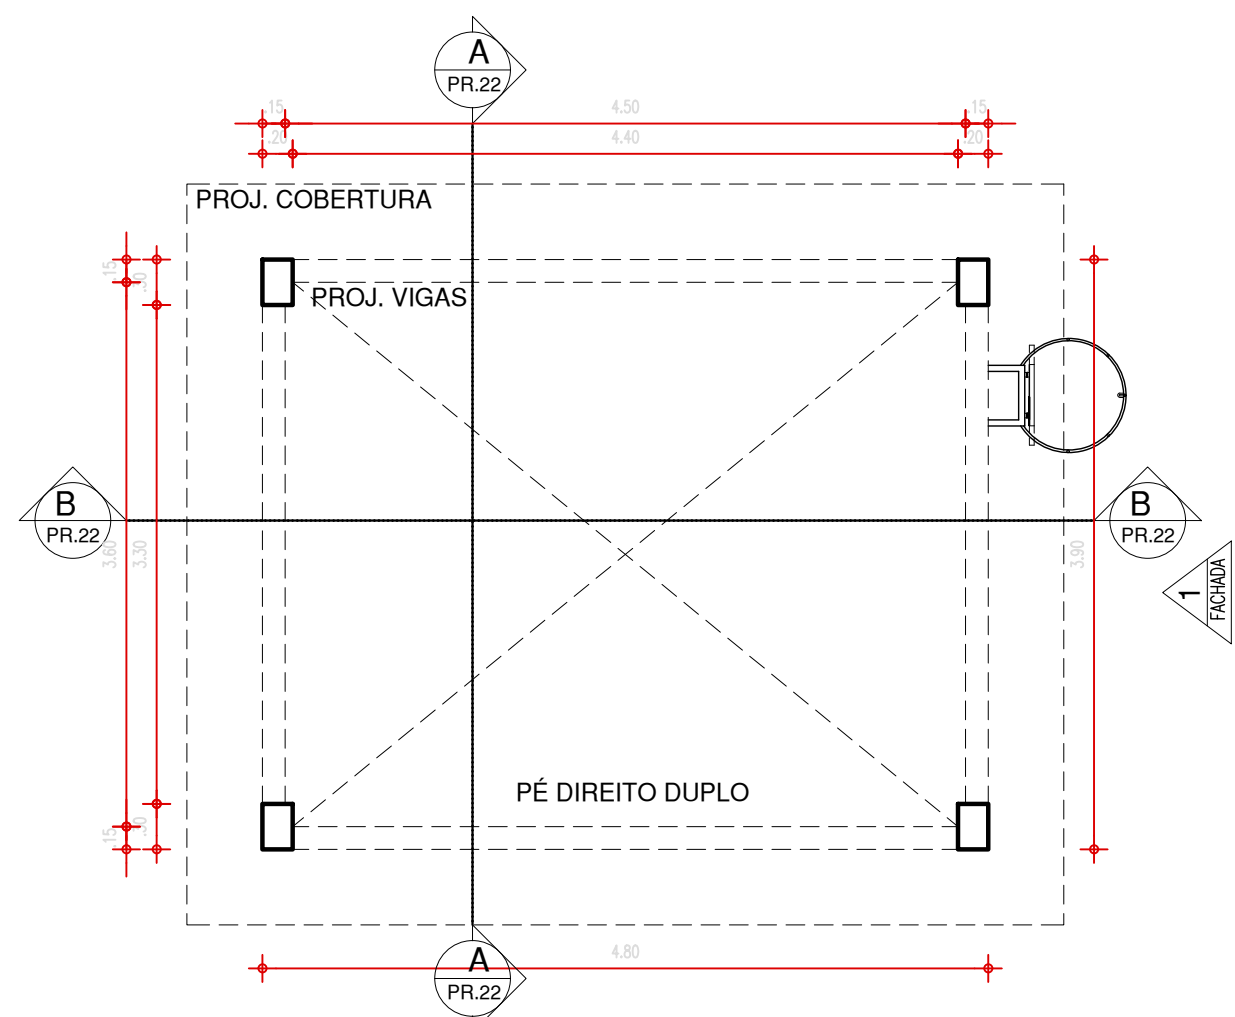


00 PLANTA BAIXA TÉRREO - CAIXA D'ÁGUA
ESCALA: 1/20

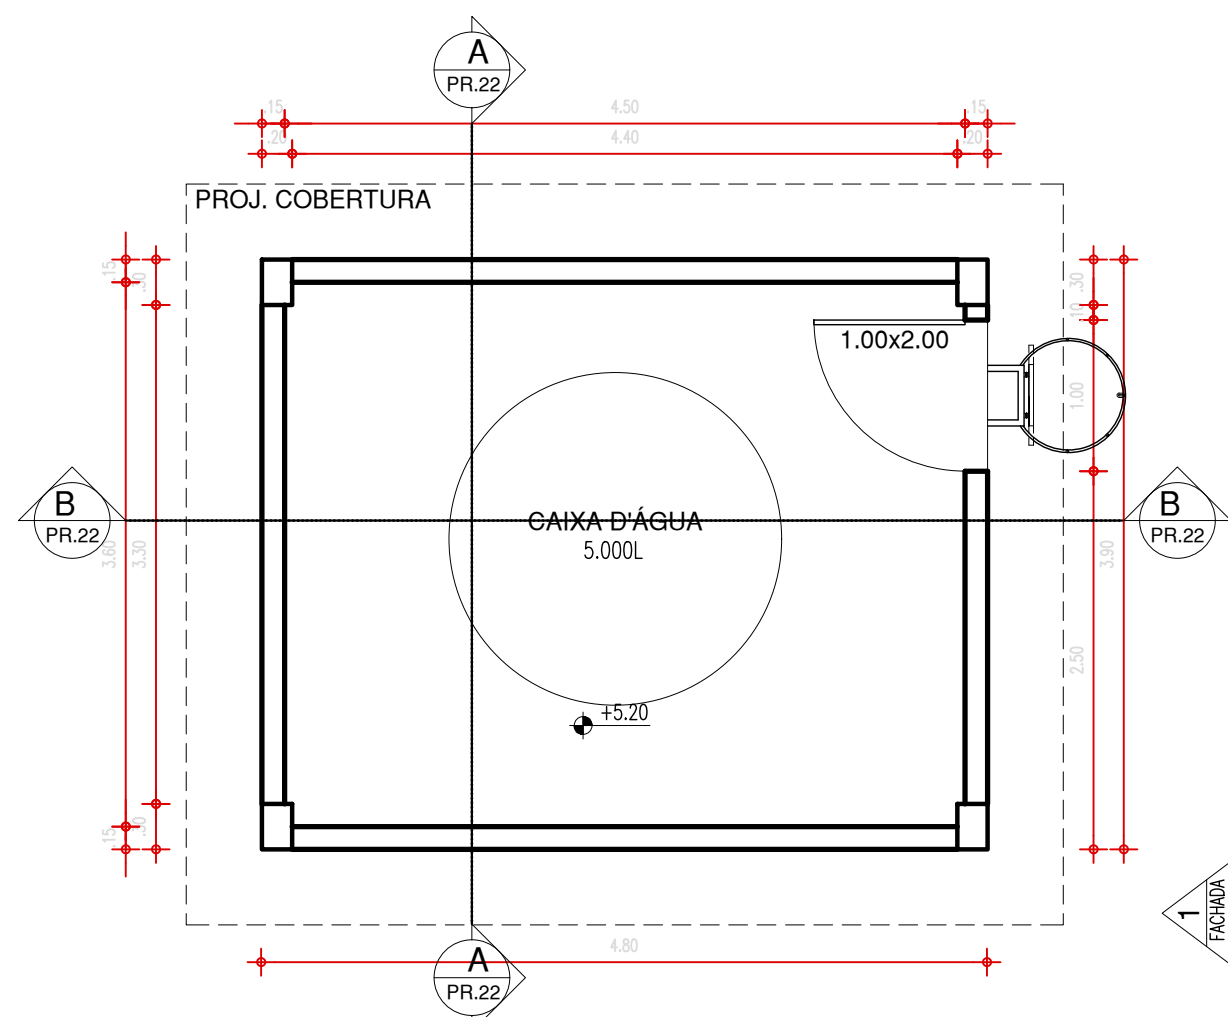


00 PLANTA BAIXA 2º PAVIMENTO - CAIXA D'ÁGUA
ESCALA: 1/20

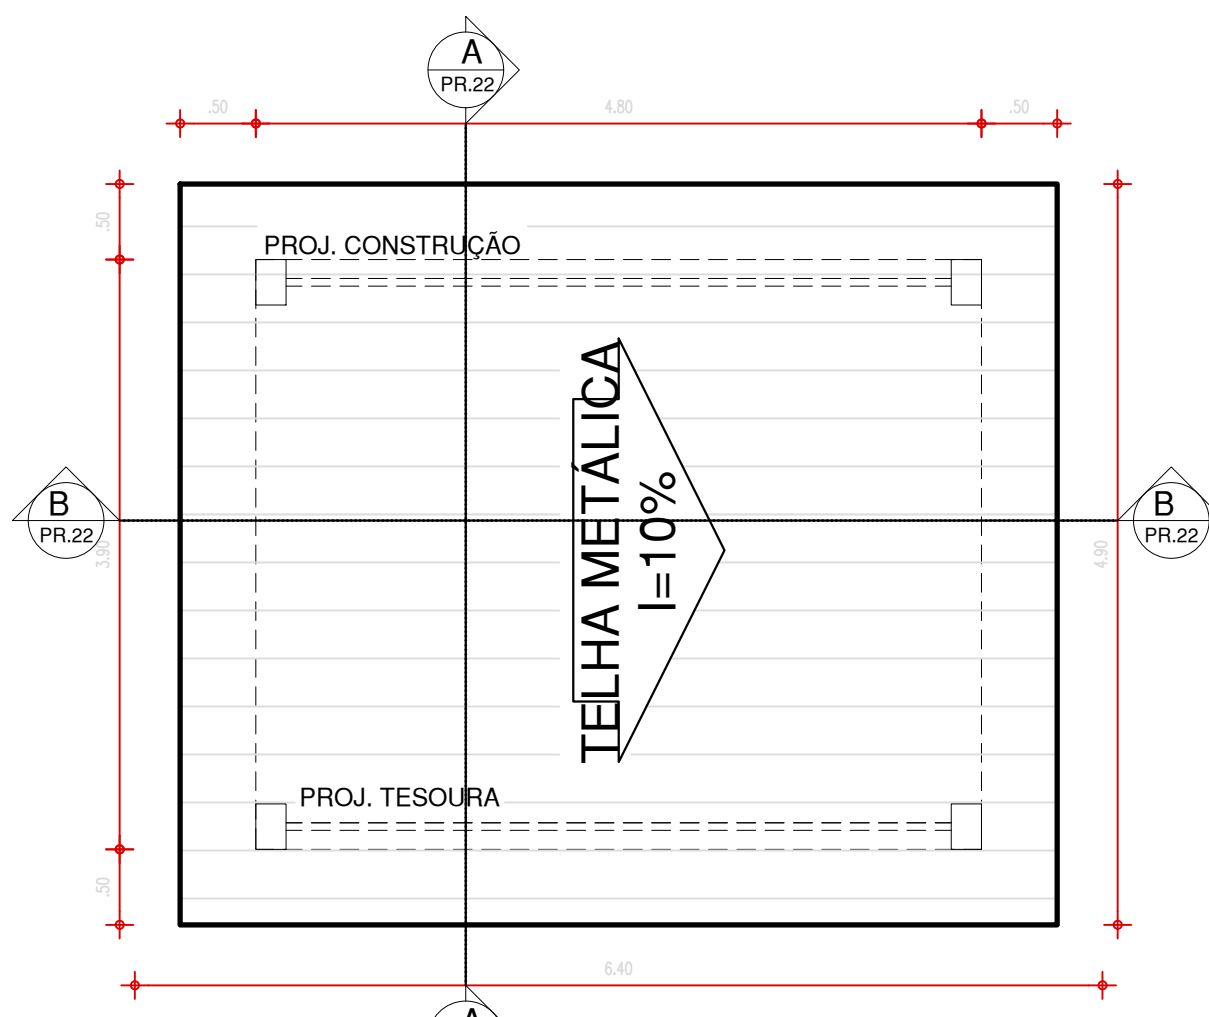




00 DIAGRAMA DE COBERTURA
ESCALA: 1/20

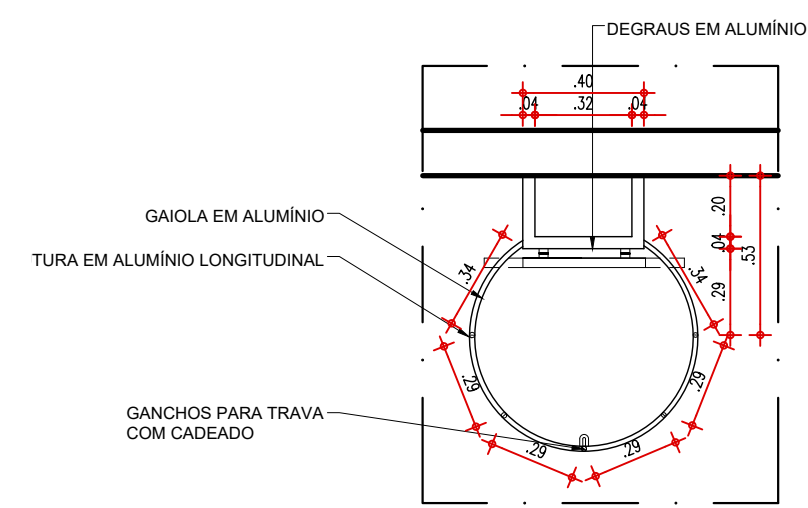


01 PLANTA BAIXA COM PORTA ABERTA
ESCALA: 1/20

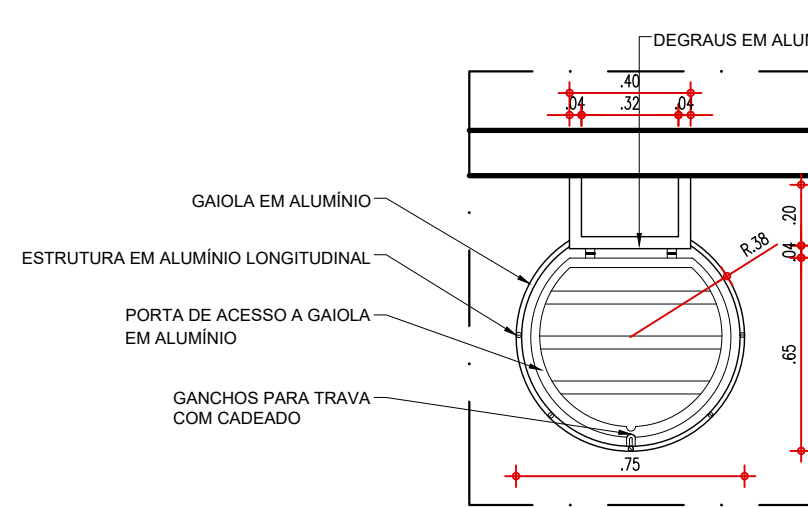


01 PLANTA BAIXA COM PORTA FECHADA
ESCALA: 1/20

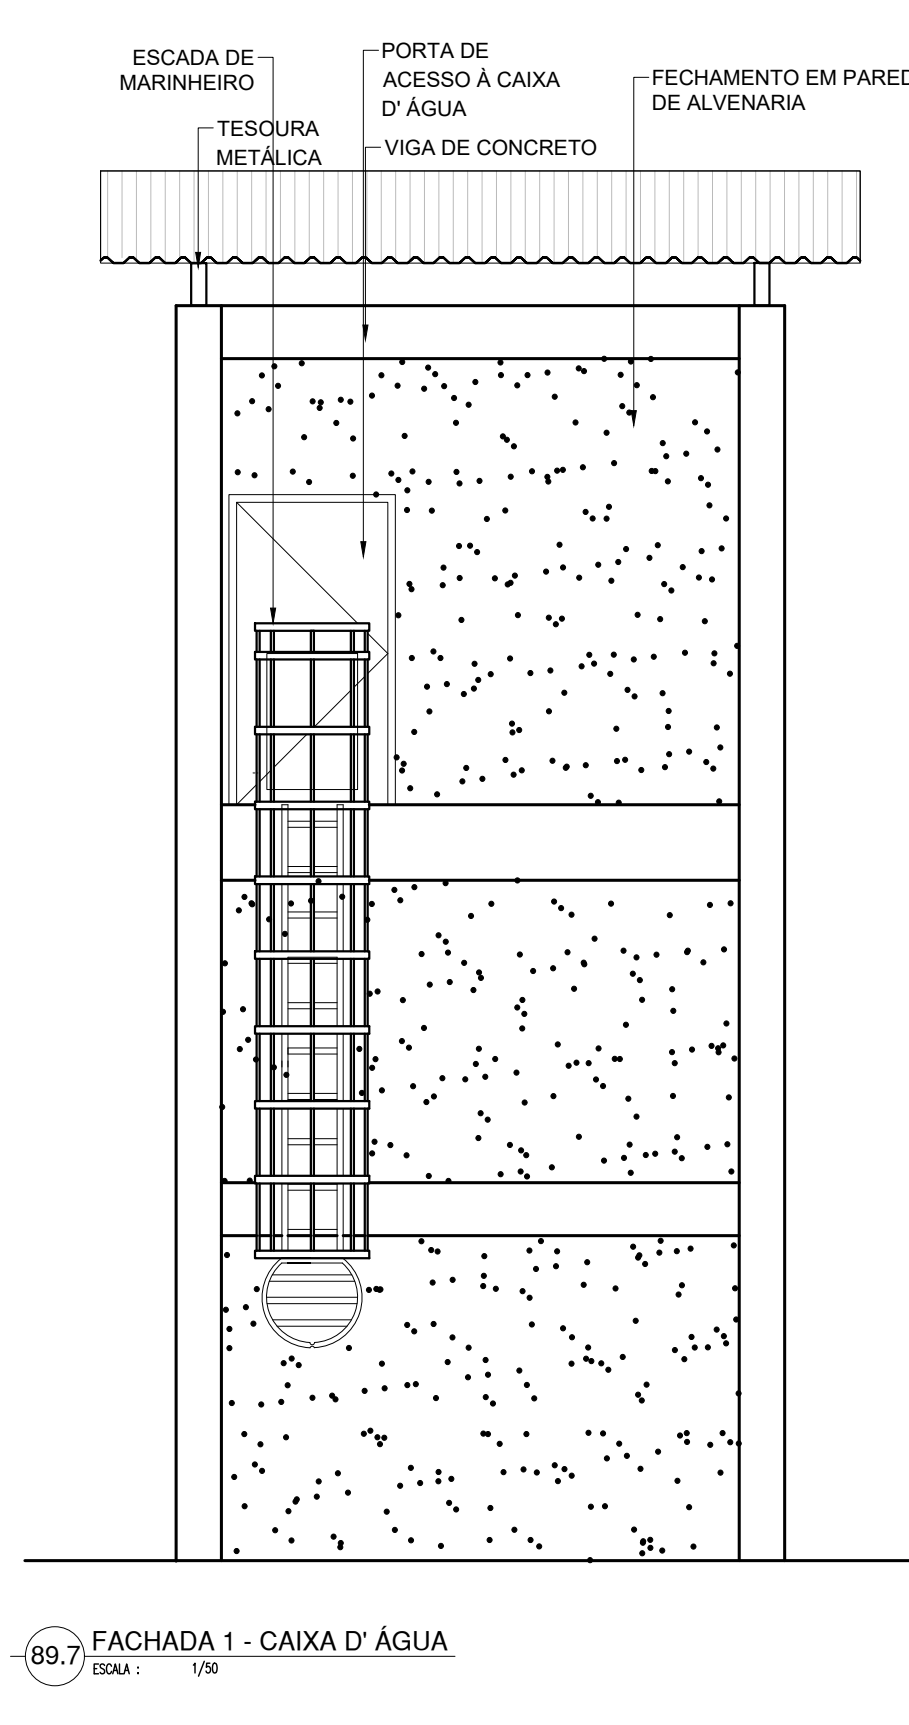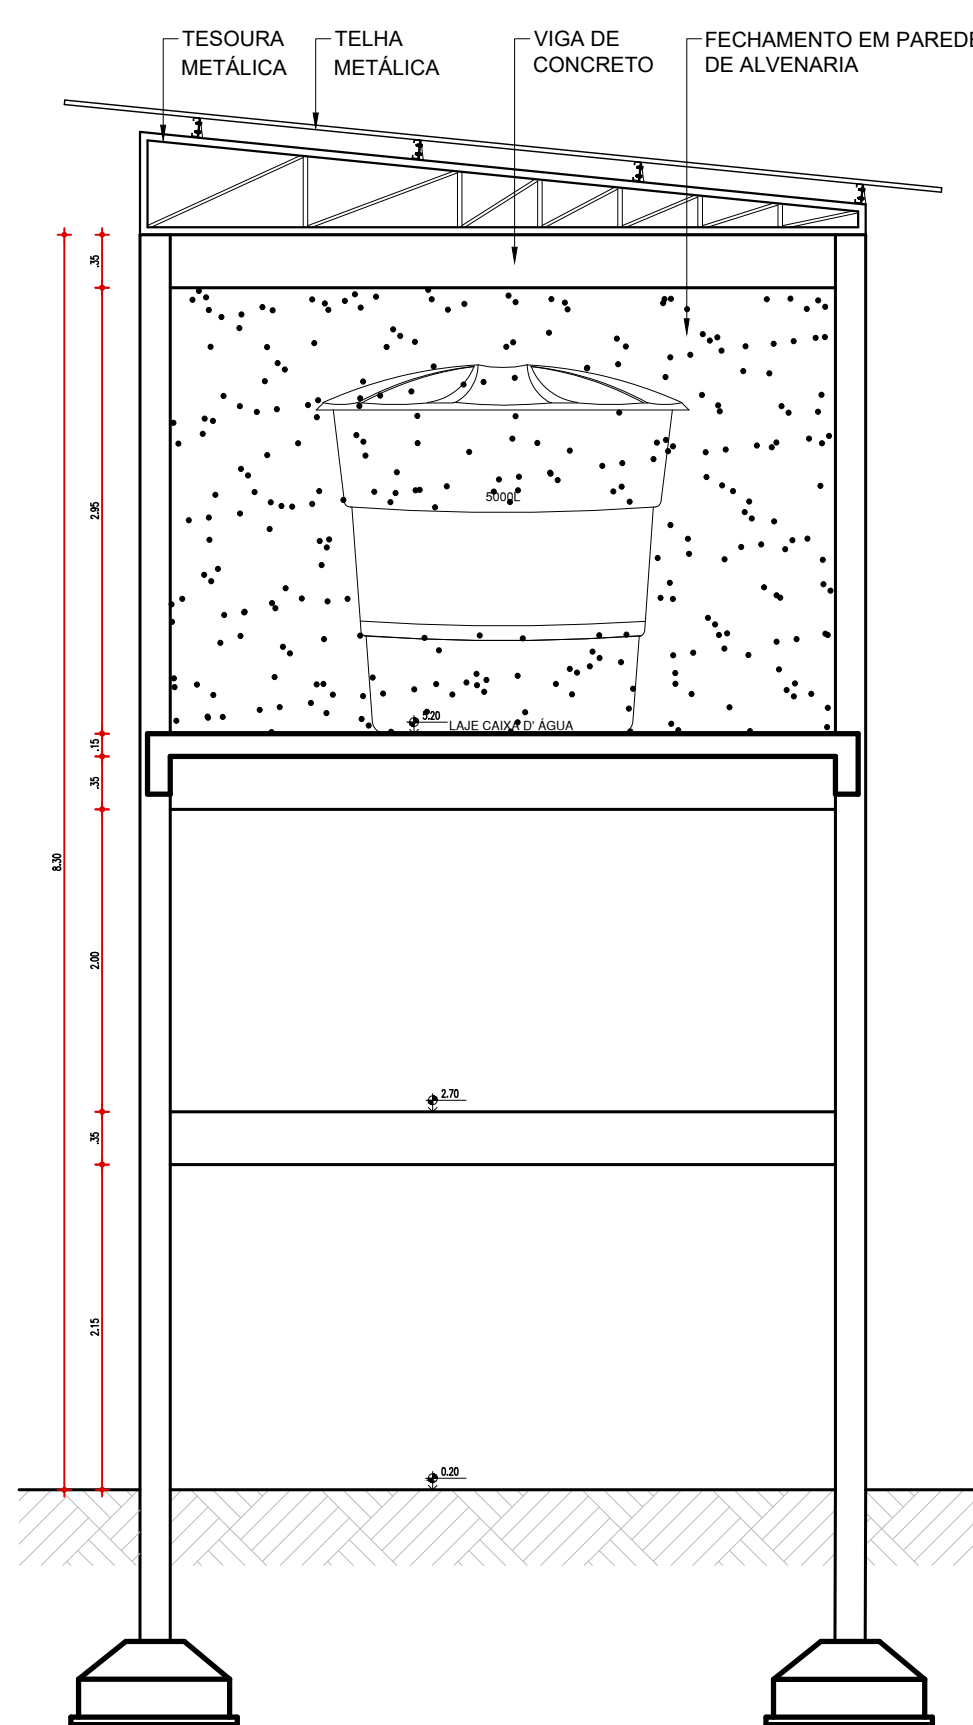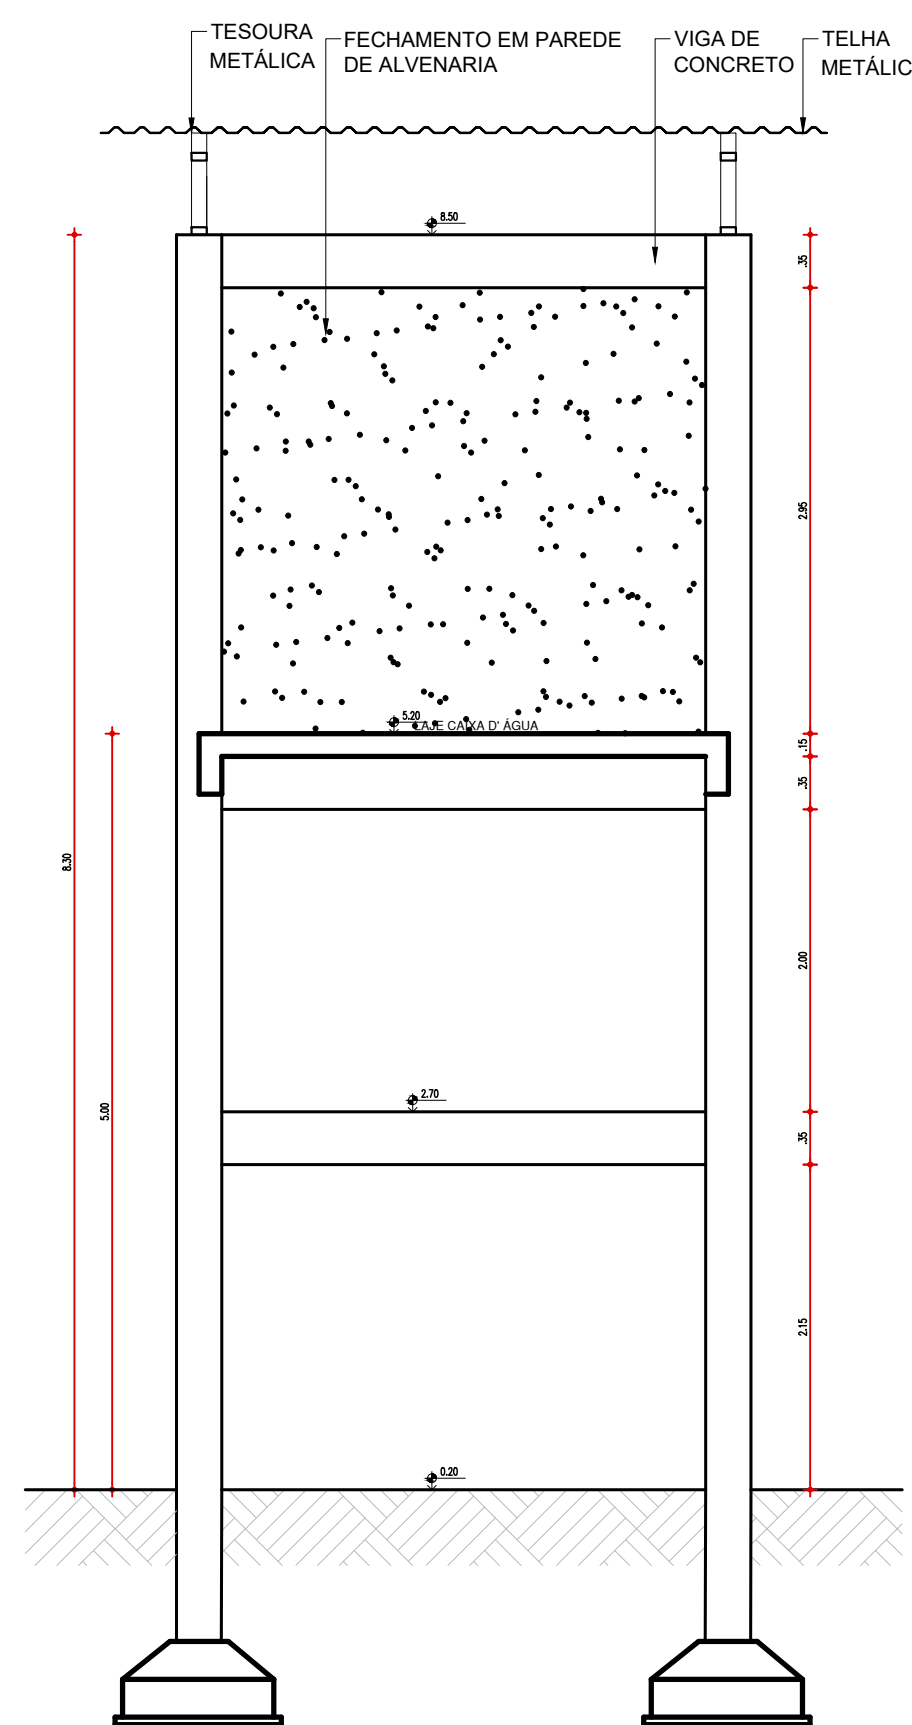


00 FACHADA 1 - CAIXA D'ÁGUA
ESCALA: 1/20

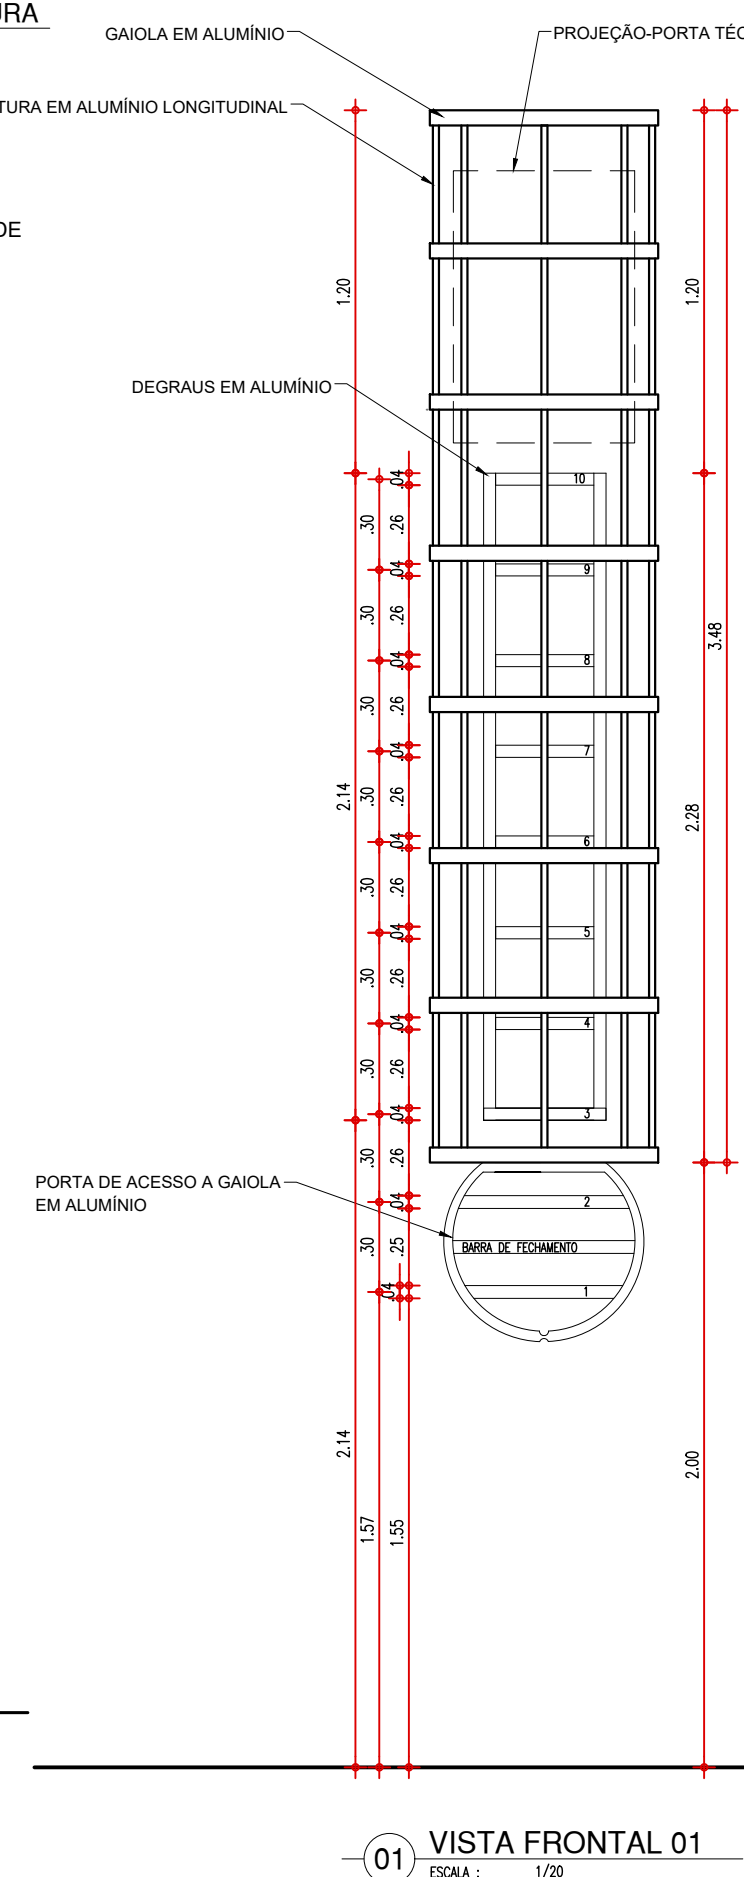


01 VISTA FRONTAL 01
ESCALA: 1/20

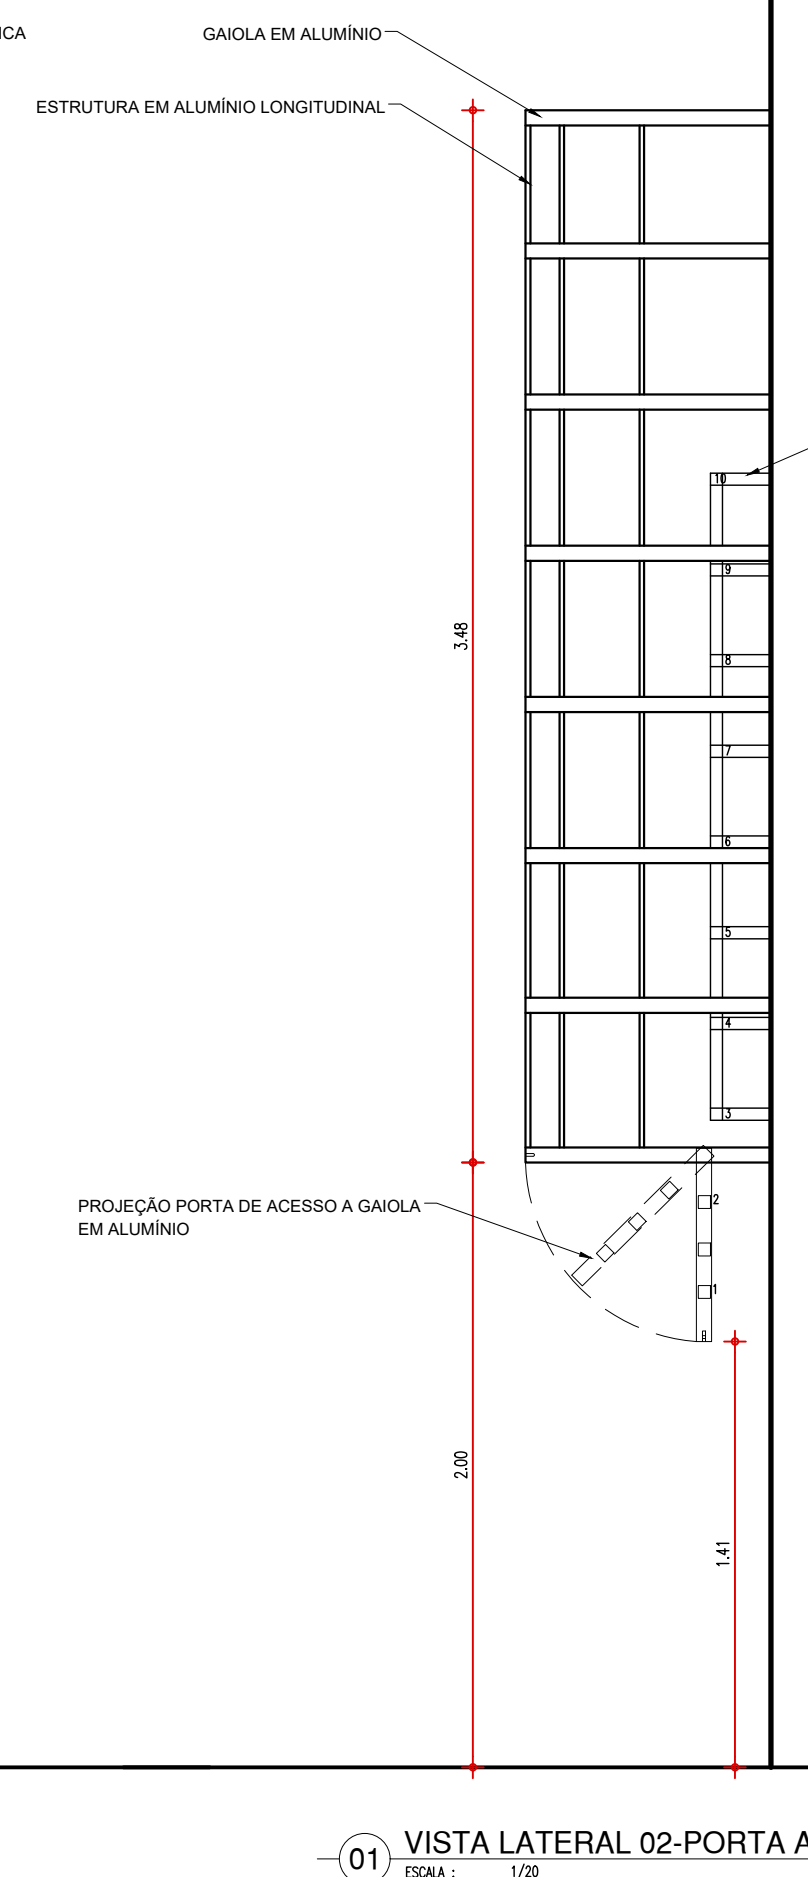


01 VISTA LATERAL 02-PORTA ABERTA
ESCALA: 1/20

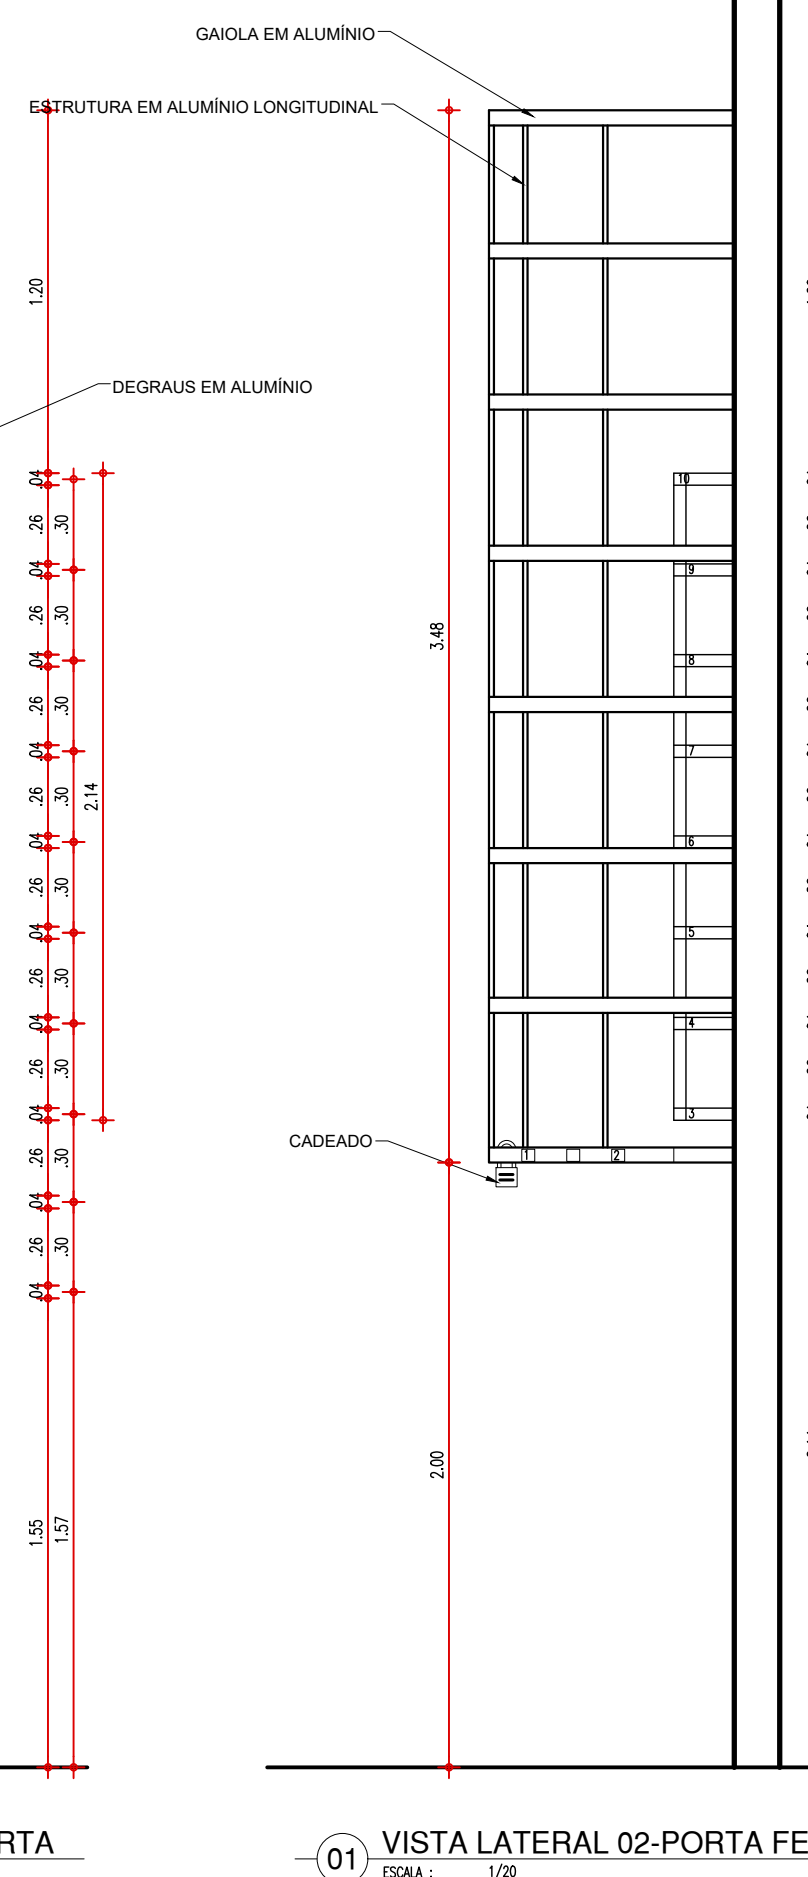


01 VISTA LATERAL 02-PORTA FECHADA
ESCALA: 1/20

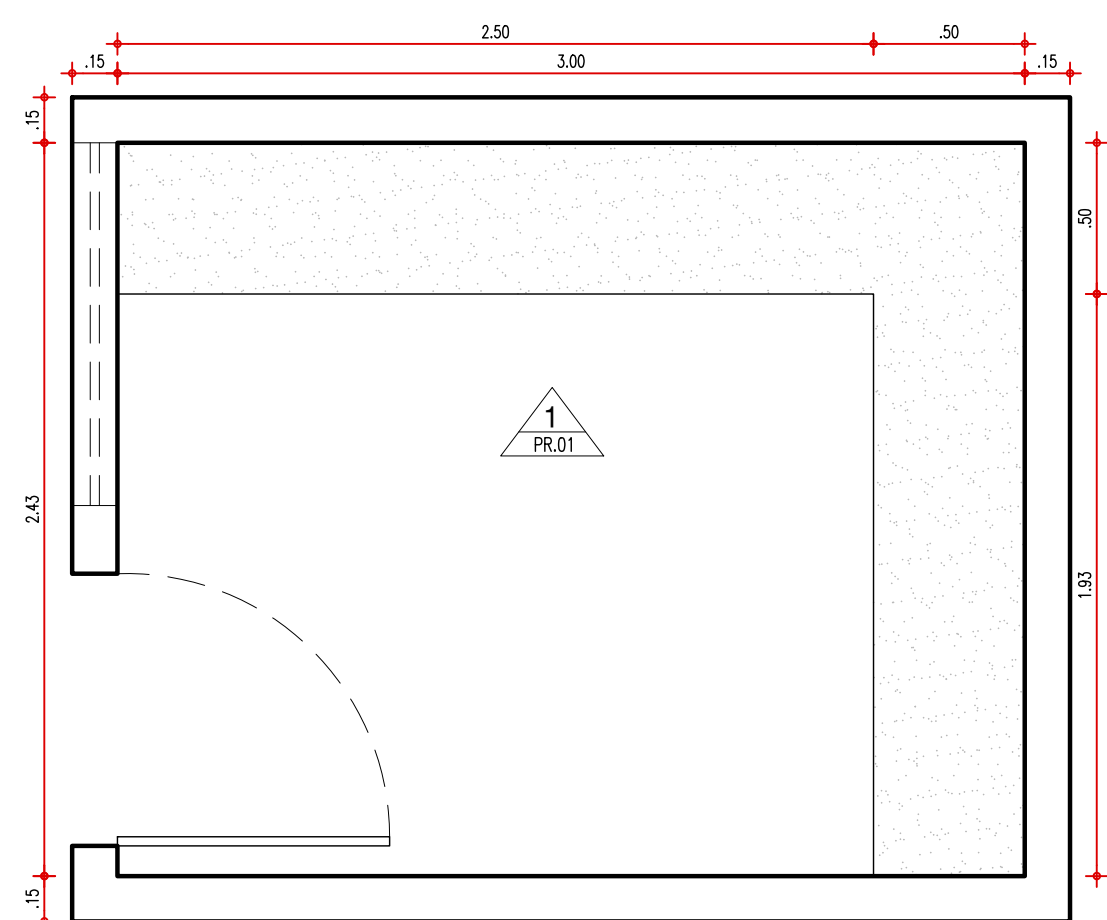

00 PLANTA BAIXA - BASE PARA BEBEDOURO
ESCALA: 1/20

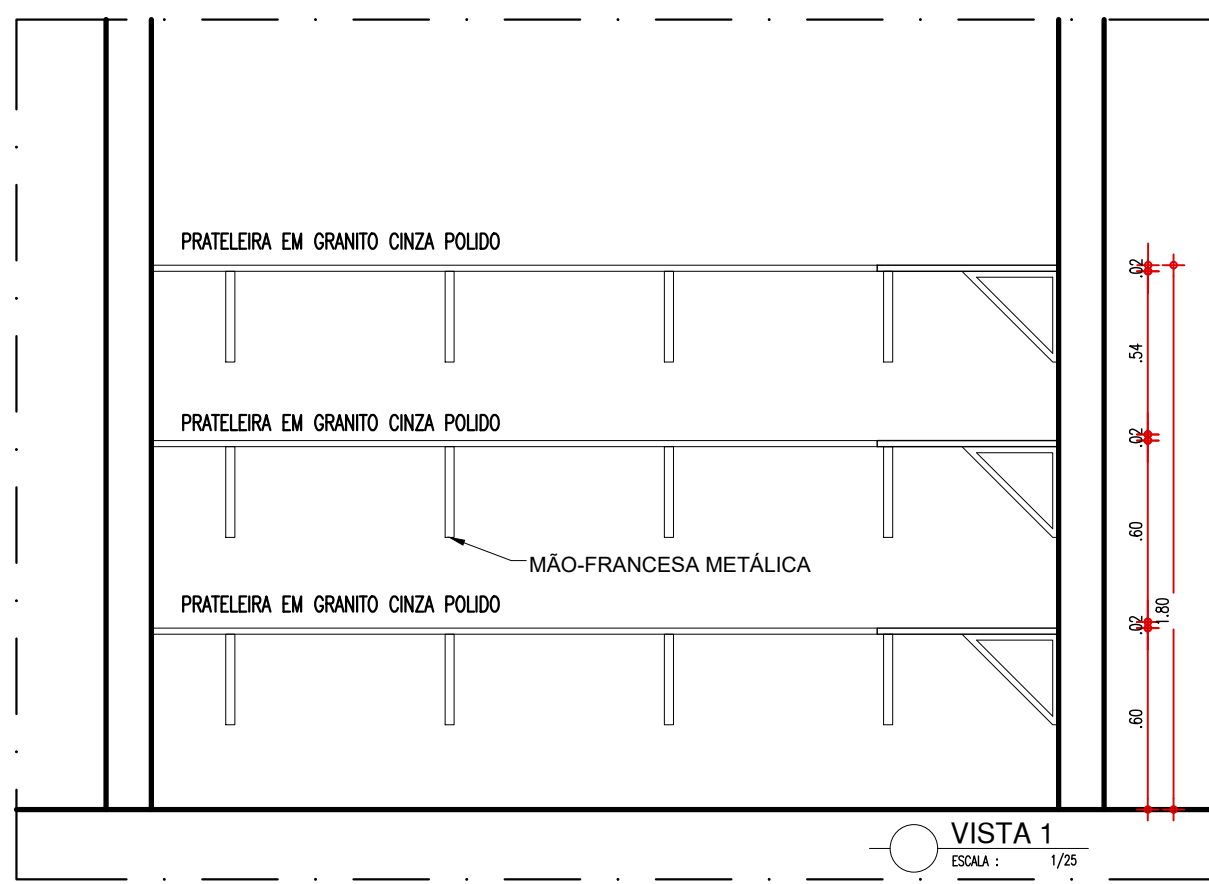

00 VISTA 1
ESCALA: 1/20

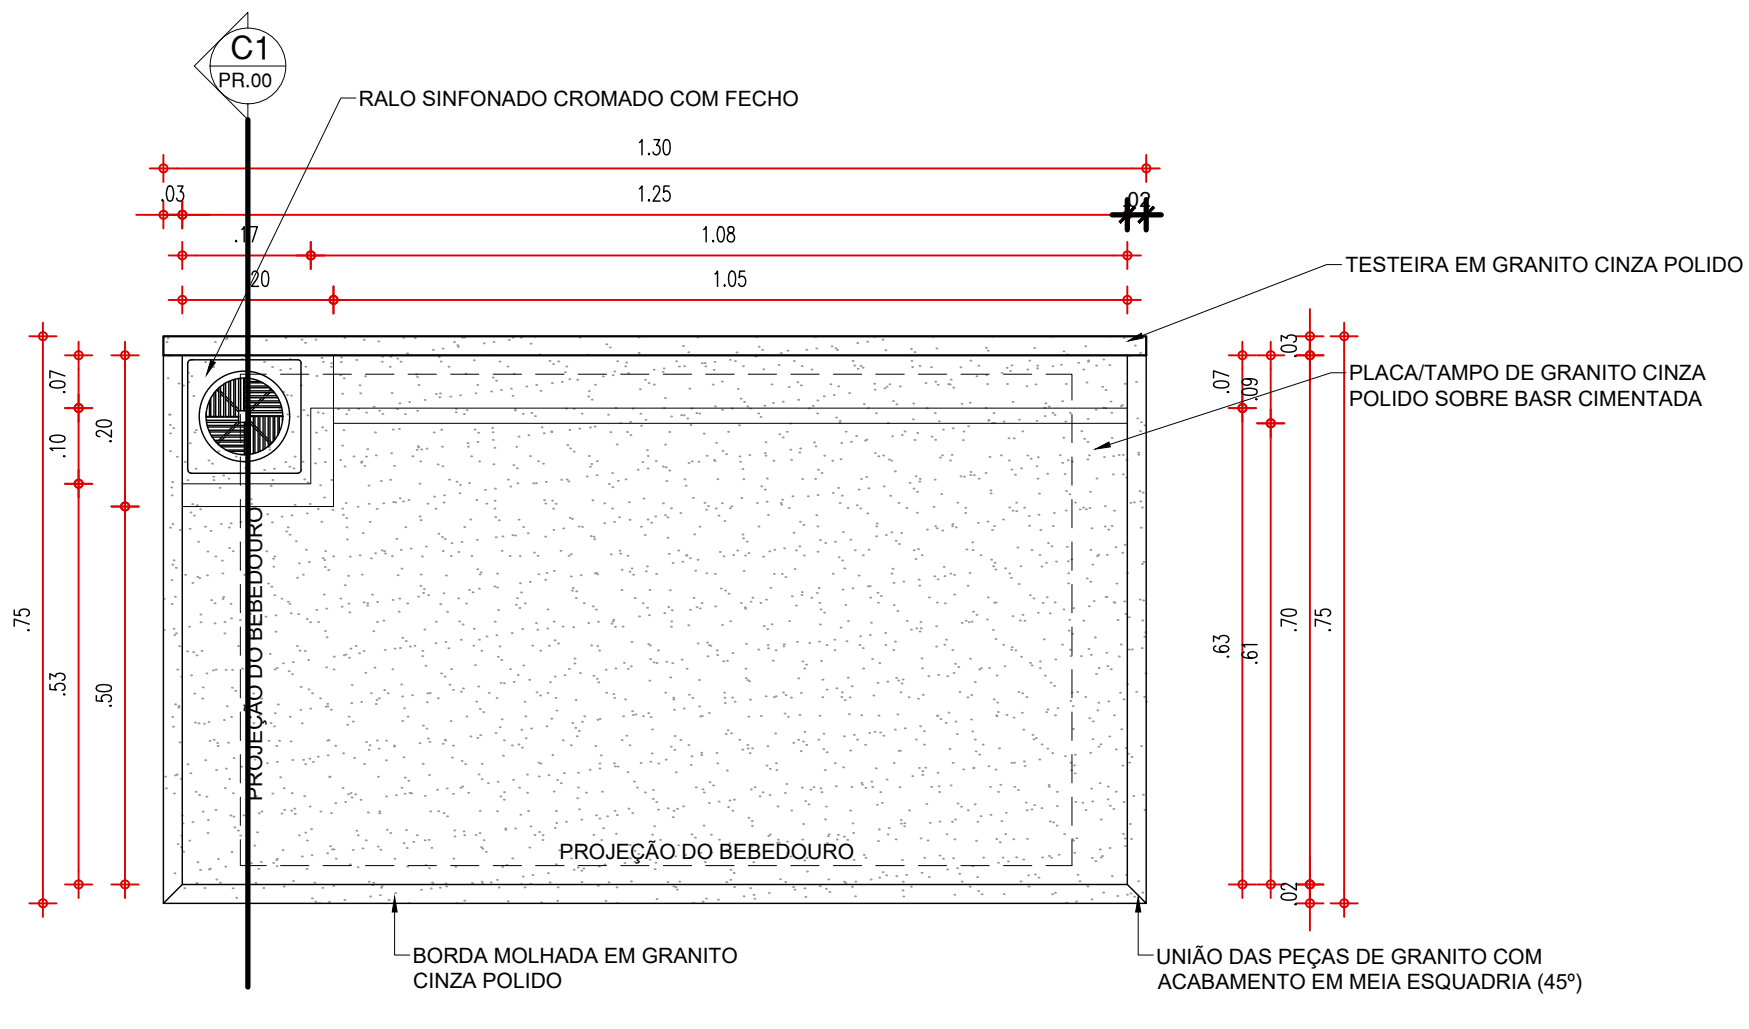

01 PLANTA BAIXA - BASE PARA BEBEDOURO
ESCALA: 1/10

Thairo Rafael Silva Borges
Arquiteto e Urbanista
CAU-PI RN: 191406-5

GOVERNO DO ESTADO DO PIAUÍ

SEDUC - SECRETARIA DE ESTADO DA EDUCAÇÃO
1ª GRE - LUÍS CORREIA - PIAUÍ

DEPARTAMENTO: UNIDADE DE GESTÃO DA REDE FÍSICA	DESENHO: PE
TÍTULO DO PROJETO: REFORMA E AMPLIAÇÃO - U.E. RICARDO AUGUSTO VELOSO	PRANCHA: 15/15
ENDEREÇO DO SERVIÇO: AV. SEN. JOAQUIM PÍRES - CENTRO, LUÍS CORREIA - PI, 64220-000	ESCALA: INDICADA
TÍTULO DO DESENHO: DETALHE 04 - BEBEDOURO	REVISÃO: REVISÃO 01
MUNICÍPIO: LUÍS CORREIA - PIAUÍ	ZONA: URBANA/ CENTRO
DESENHO: ARQ THAIRO BORGES	FASE: PROJETO EXECUTIVO
DATA: MARÇO DE 2022	