



COR PENAL
red 07 0.1
yellow 07 0.2
green 07 0.3
cyan 07 0.4
blue 07 0.5
magenta 07 0.6
white 07 0.7
08 07 0.1
40 40 0.1
94 94 0.1
240 240 0.1
253 253 0.1

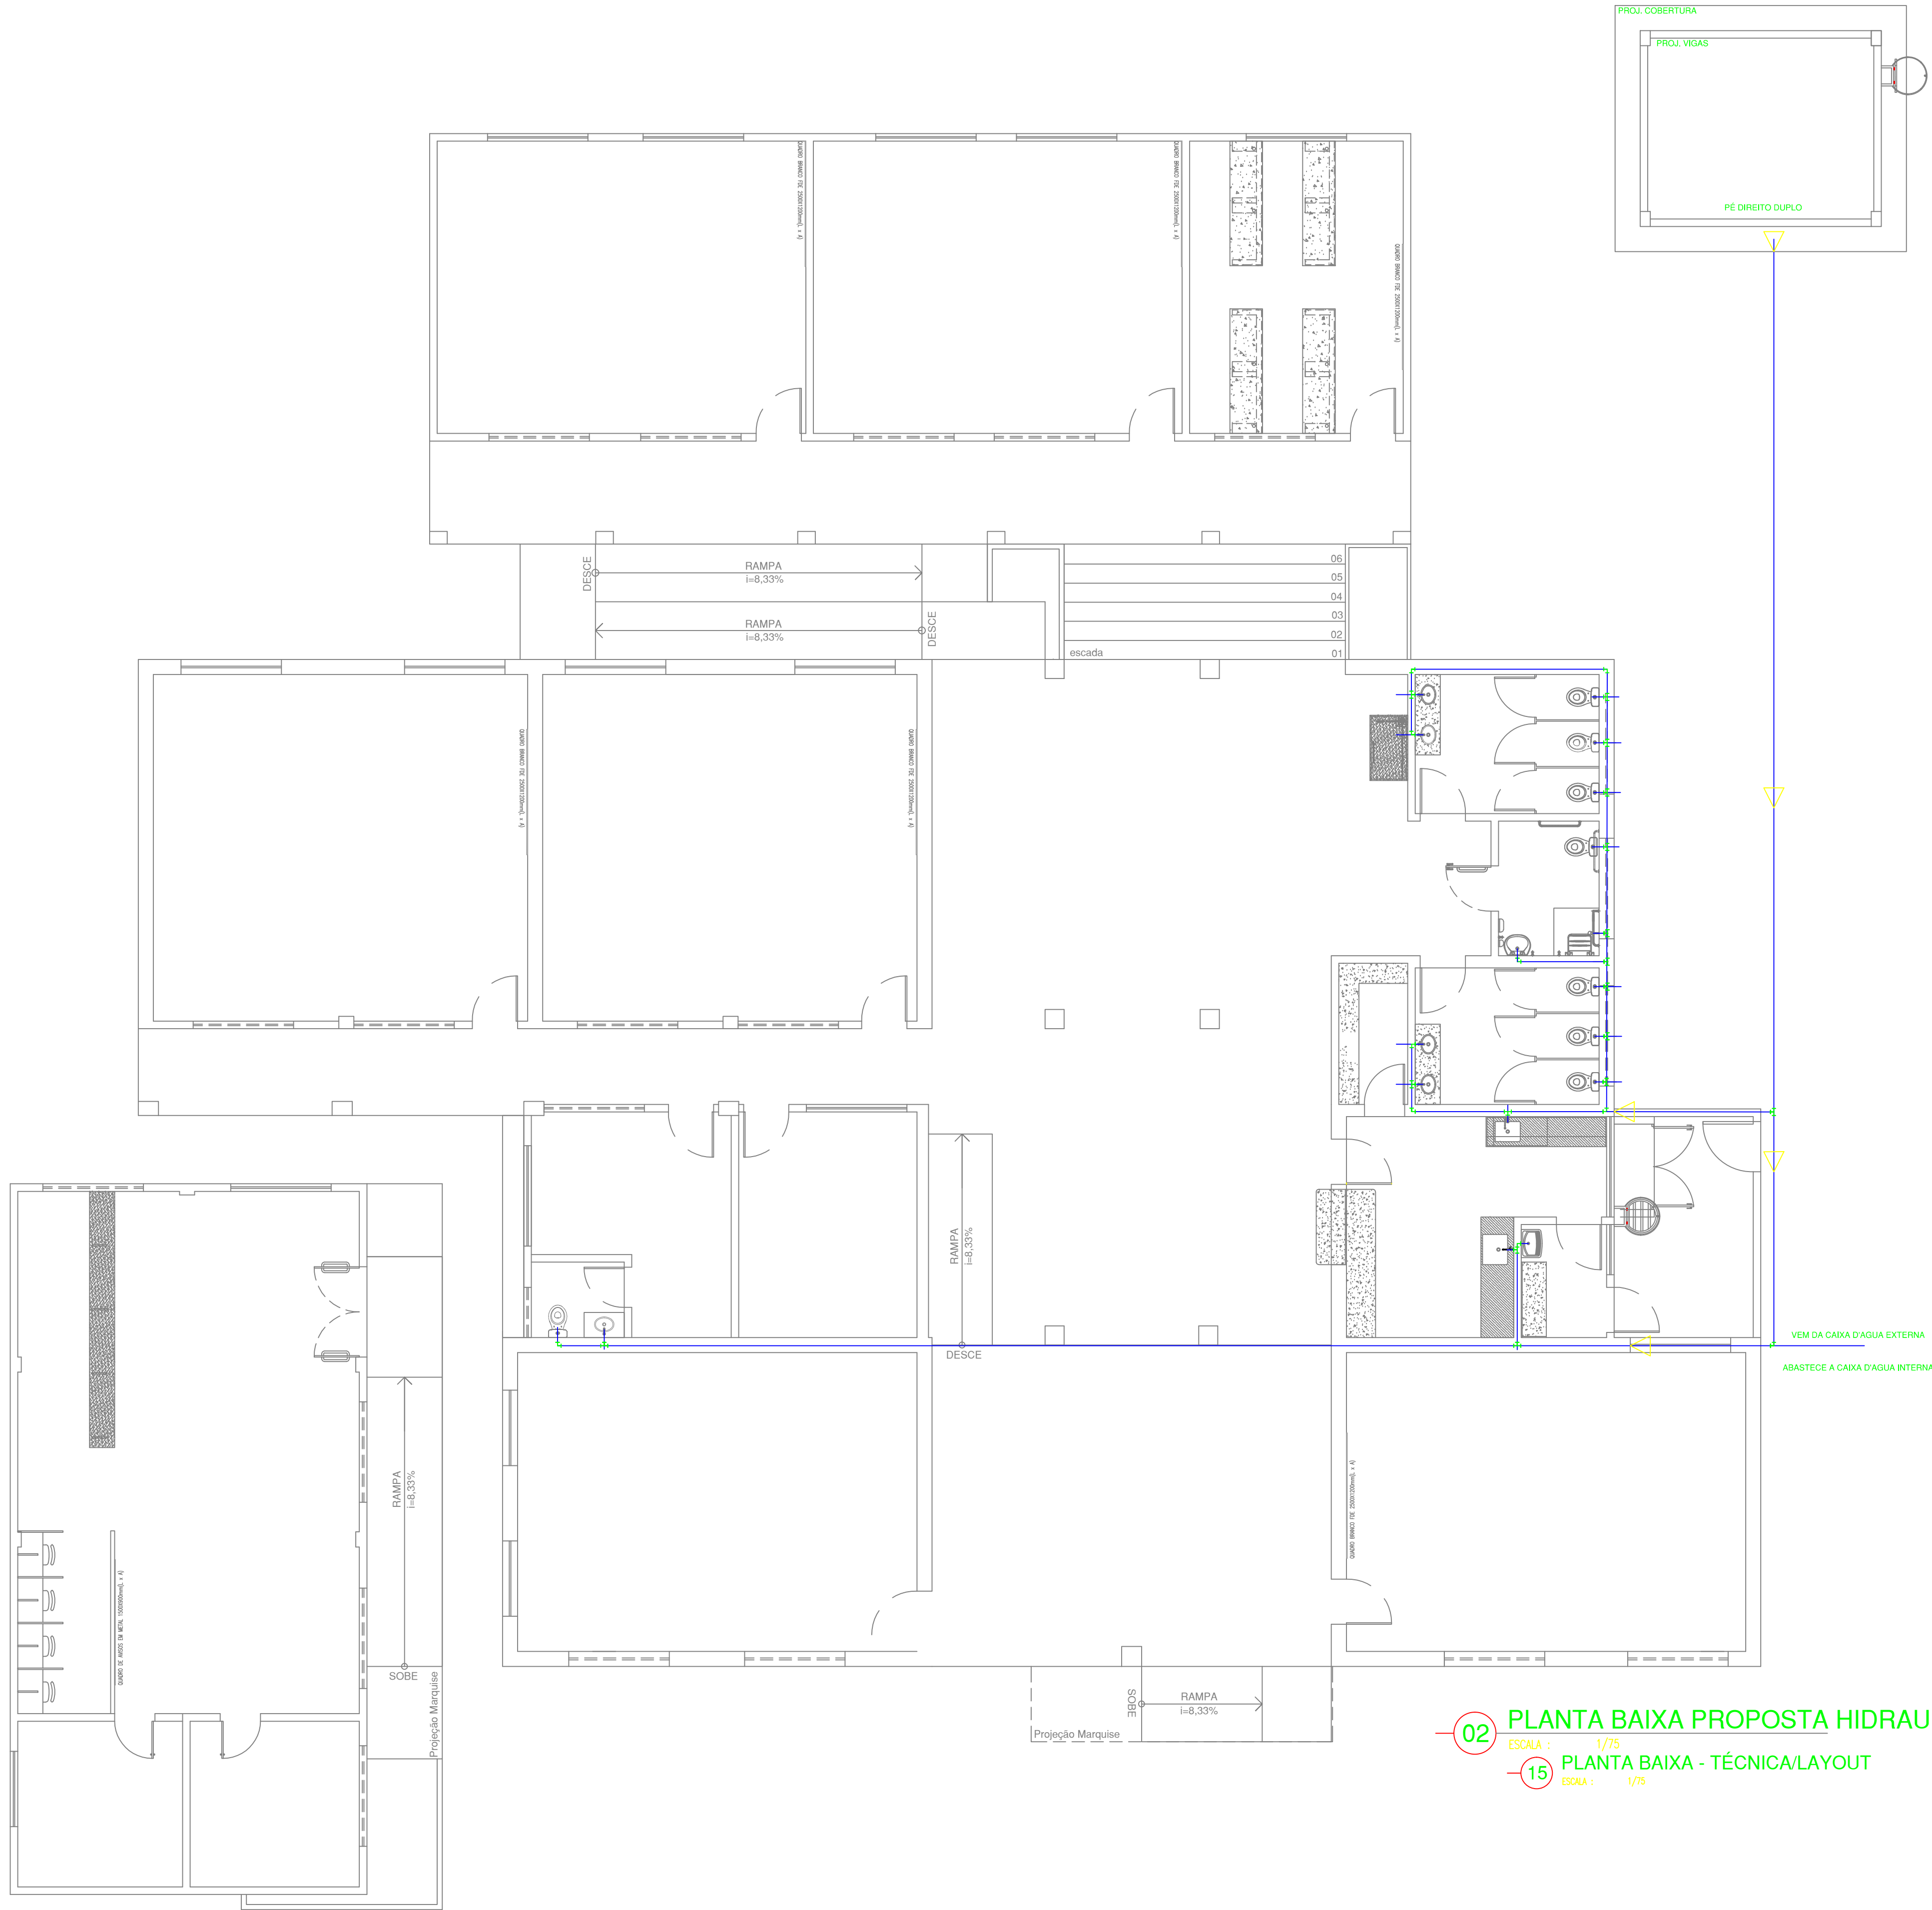

02 PLANTA BAIXA PROPOSTA HIDRAULICA
ESCALA : 1/75
15 PLANTA BAIXA - TÉCNICA/LAYOUT
ESCALA : 1/75



LEGENDA
— TELHADO EXISTENTE MANTER
— TELHADO/ESTRUTURA A CONSTRUIR

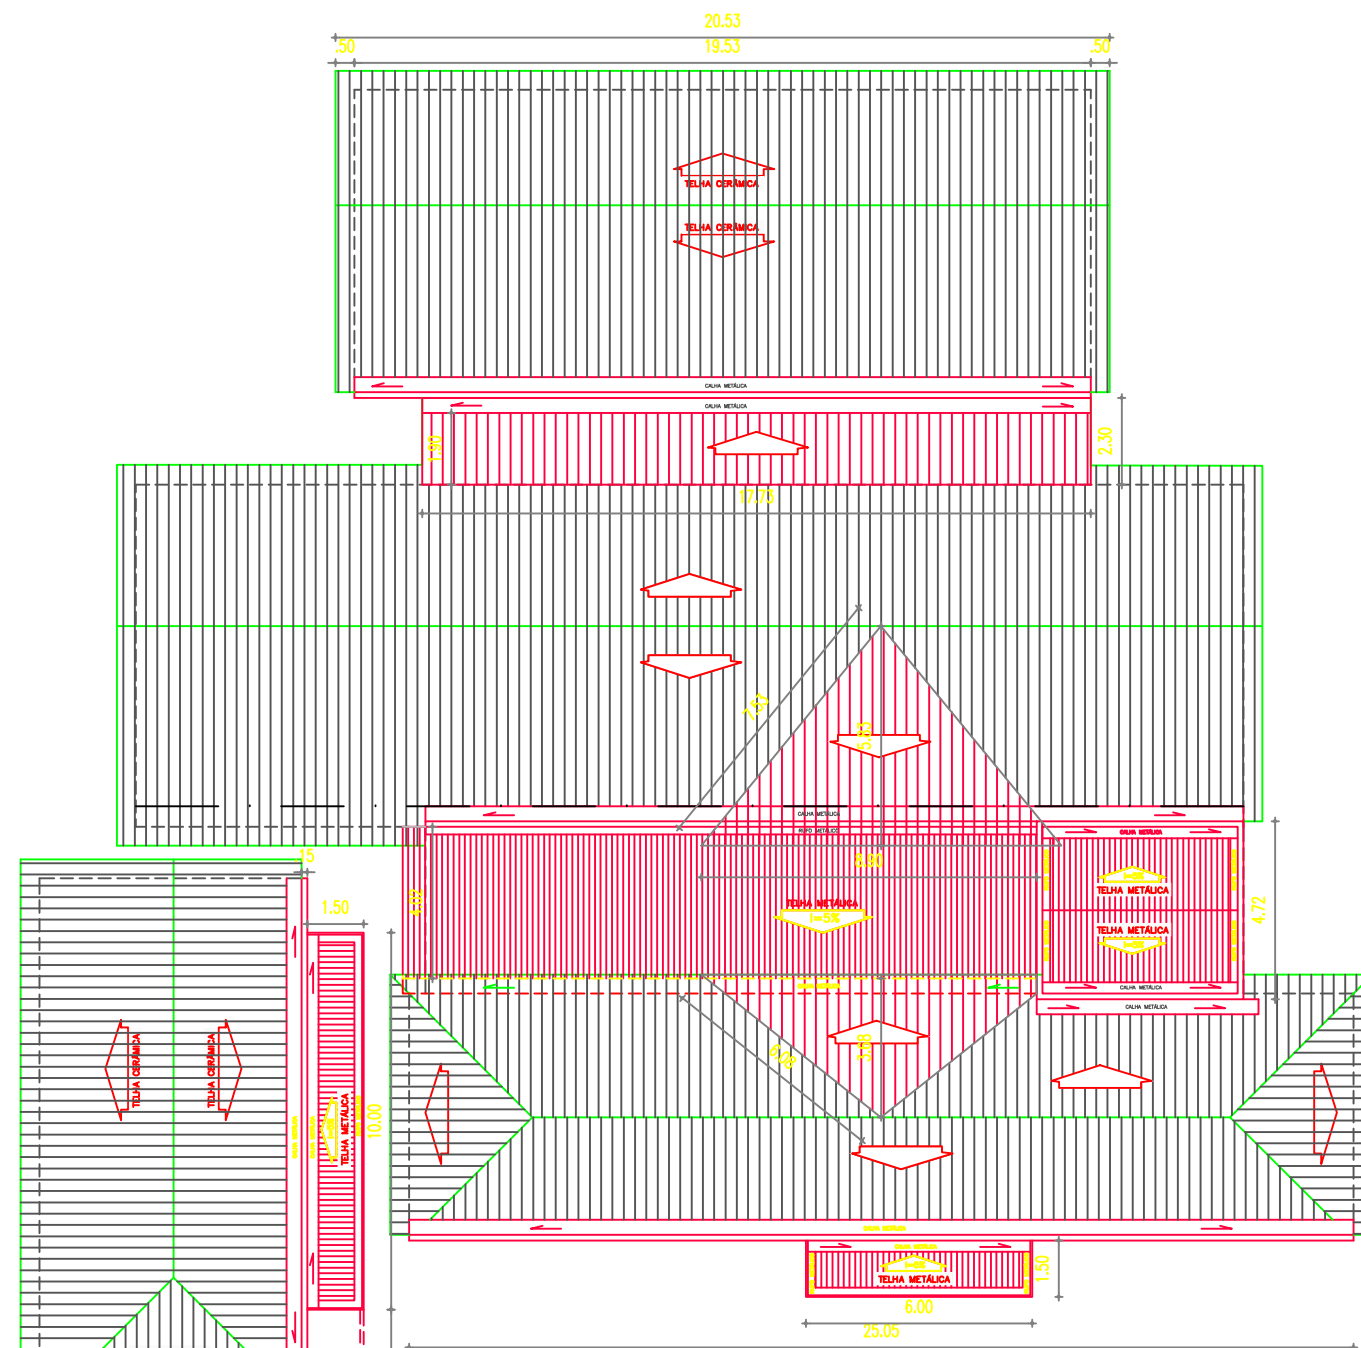

14 PLANTA DE COBERTURA - CONSTRUÇÃO
ESCALA : 1/200

HISTÓRICO		
ALTERAÇÃO	REVISÃO	DATA
1.		
2.		
3.		
4.		
5.		
ARQUITETO(A): LAÍS NUNES DE ARAÚJO COSTA MOURA ARQUITETA E URBANISTA CAU Nº A62687-2	ENGENHEIRO(A) RESPONSÁVEL: 	PROPRIETÁRIO:
 GOVERNO DO ESTADO DO PIAUÍ		
SEDUC - SECRETARIA DE ESTADO DA EDUCAÇÃO U. E. FRUTUOSO SILVA - 11º GRE		
DEPARTAMENTO: UNIDADE DE GESTÃO DA REDE FÍSICA - UGERF	DESENHO: EST	
TÍTULO DO PROJETO: PROJETO ARQUITETÔNICO DE REFORMA E AMPLIAÇÃO	PRANCHA: 01/01	
ENDEREÇO DO SERVIÇO: RUA JOÃO CLIMACO D'ALMEIDA, 171	ESCALA: INDICADA	
TÍTULO DO DESENHO: PLANTA BAIXA - PROPOSTA HIDRÁULICA	REVISÃO: REVISÃO 00	
MUNICÍPIO: ANTÔNIO ALMEIDA - PI	ZONA: URBANA	ESCALA: INDICADA
DESENHO:	FASE:	DATA: OUTUBRO / 2021