


PLANTA DE SITUAÇÃO/LOCAÇÃO
ESC: 1 : 100

Situado na Rua João Quariguazi, 401, Centro, CEP:
64160-000, no município de LUZILÂNDIA-PI;
Localização: -3.462881, -42.371250.


UNIDADE ESCOLAR CEJA JOSÉ
LOPES DE ARAÚJO



LEGENDA DAS EDIFICAÇÕES		
ITEM	DISCRIMINAÇÃO	ÁREA (m²)
BLOCO ADMINISTRATIVO	SALA DOS PROFESSORES E DIRETORIA	29,21 m²
BLOCO PEDAGÓGICO	BANHEIROS, SALAS DE AULA DE 01 A 03 E SUPERVISÃO DE ENSINO	108,64 m²
BLOCO DE SERVIÇOS	CANTINA E DEPÓSITO	26,64 m²
QUADRO DE ÁREAS		
DESCRIÇÃO		ÁREA (m²)
ÁREA DO TERRENO		664,49 m²
ÁREA TOTAL CONSTRUÍDA		164,49 m²
ÍNDICES		
TAXA DE OCUPAÇÃO		24 %
ÍNDICE DE APROVEITAMENTO		0,24



FADEX
FUNDAÇÃO CULTURAL E DE FORMENTO À PESQUISA, ENSINO, EXTENSÃO E INOVAÇÃO



EDUCAÇÃO
Secretaria de Estado da Educação / SEDUC
GOVERNO DO ESTADO

PROJET O:

CEJA JOSÉ LOPES DE ARAÚJO

PROJETO TIPO:

PROJETO DE INFRAESTRUTURA EDUCACIONAL

PROPRIETÁRIO:

NOME DO PROPRIETÁRIO CPF.:


AUTOR DO PROJETO:

ARQUITETO / ENGENHEIRO CAU / CREA

RESPONSÁVEL TÉCNICO:

ARQUITETO / ENGENHEIRO CAU / CREA

APROVAÇÕES

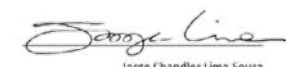
Jorge Lima
Arquiteto e Urbanista
CAU 164520/20

OBSERVAÇÕES:

COORDENAÇÃO:

FADEX - Fundação Cultural e de Formento à Pesquisa, Ensino, Extensão e Inovação

RESPONSÁVEL

Jorge Lima

PROPRIETÁRIO

FADEX

ENDEREÇO

RUA JOAO QUARIGUAZI, 401 PROXIMO A UESPI. CENTRO. 64160-000 Luzilândia -PI.xandrino

BIM MANAGER:

Jorge Lima

REVISÃO

DATA

11/06/2021

ESCALA



1 : 100

FORMATO

A1 (841 x 594)

CONTEÚDO


CEJA JOSÉ LOPES DE ARAÚJO

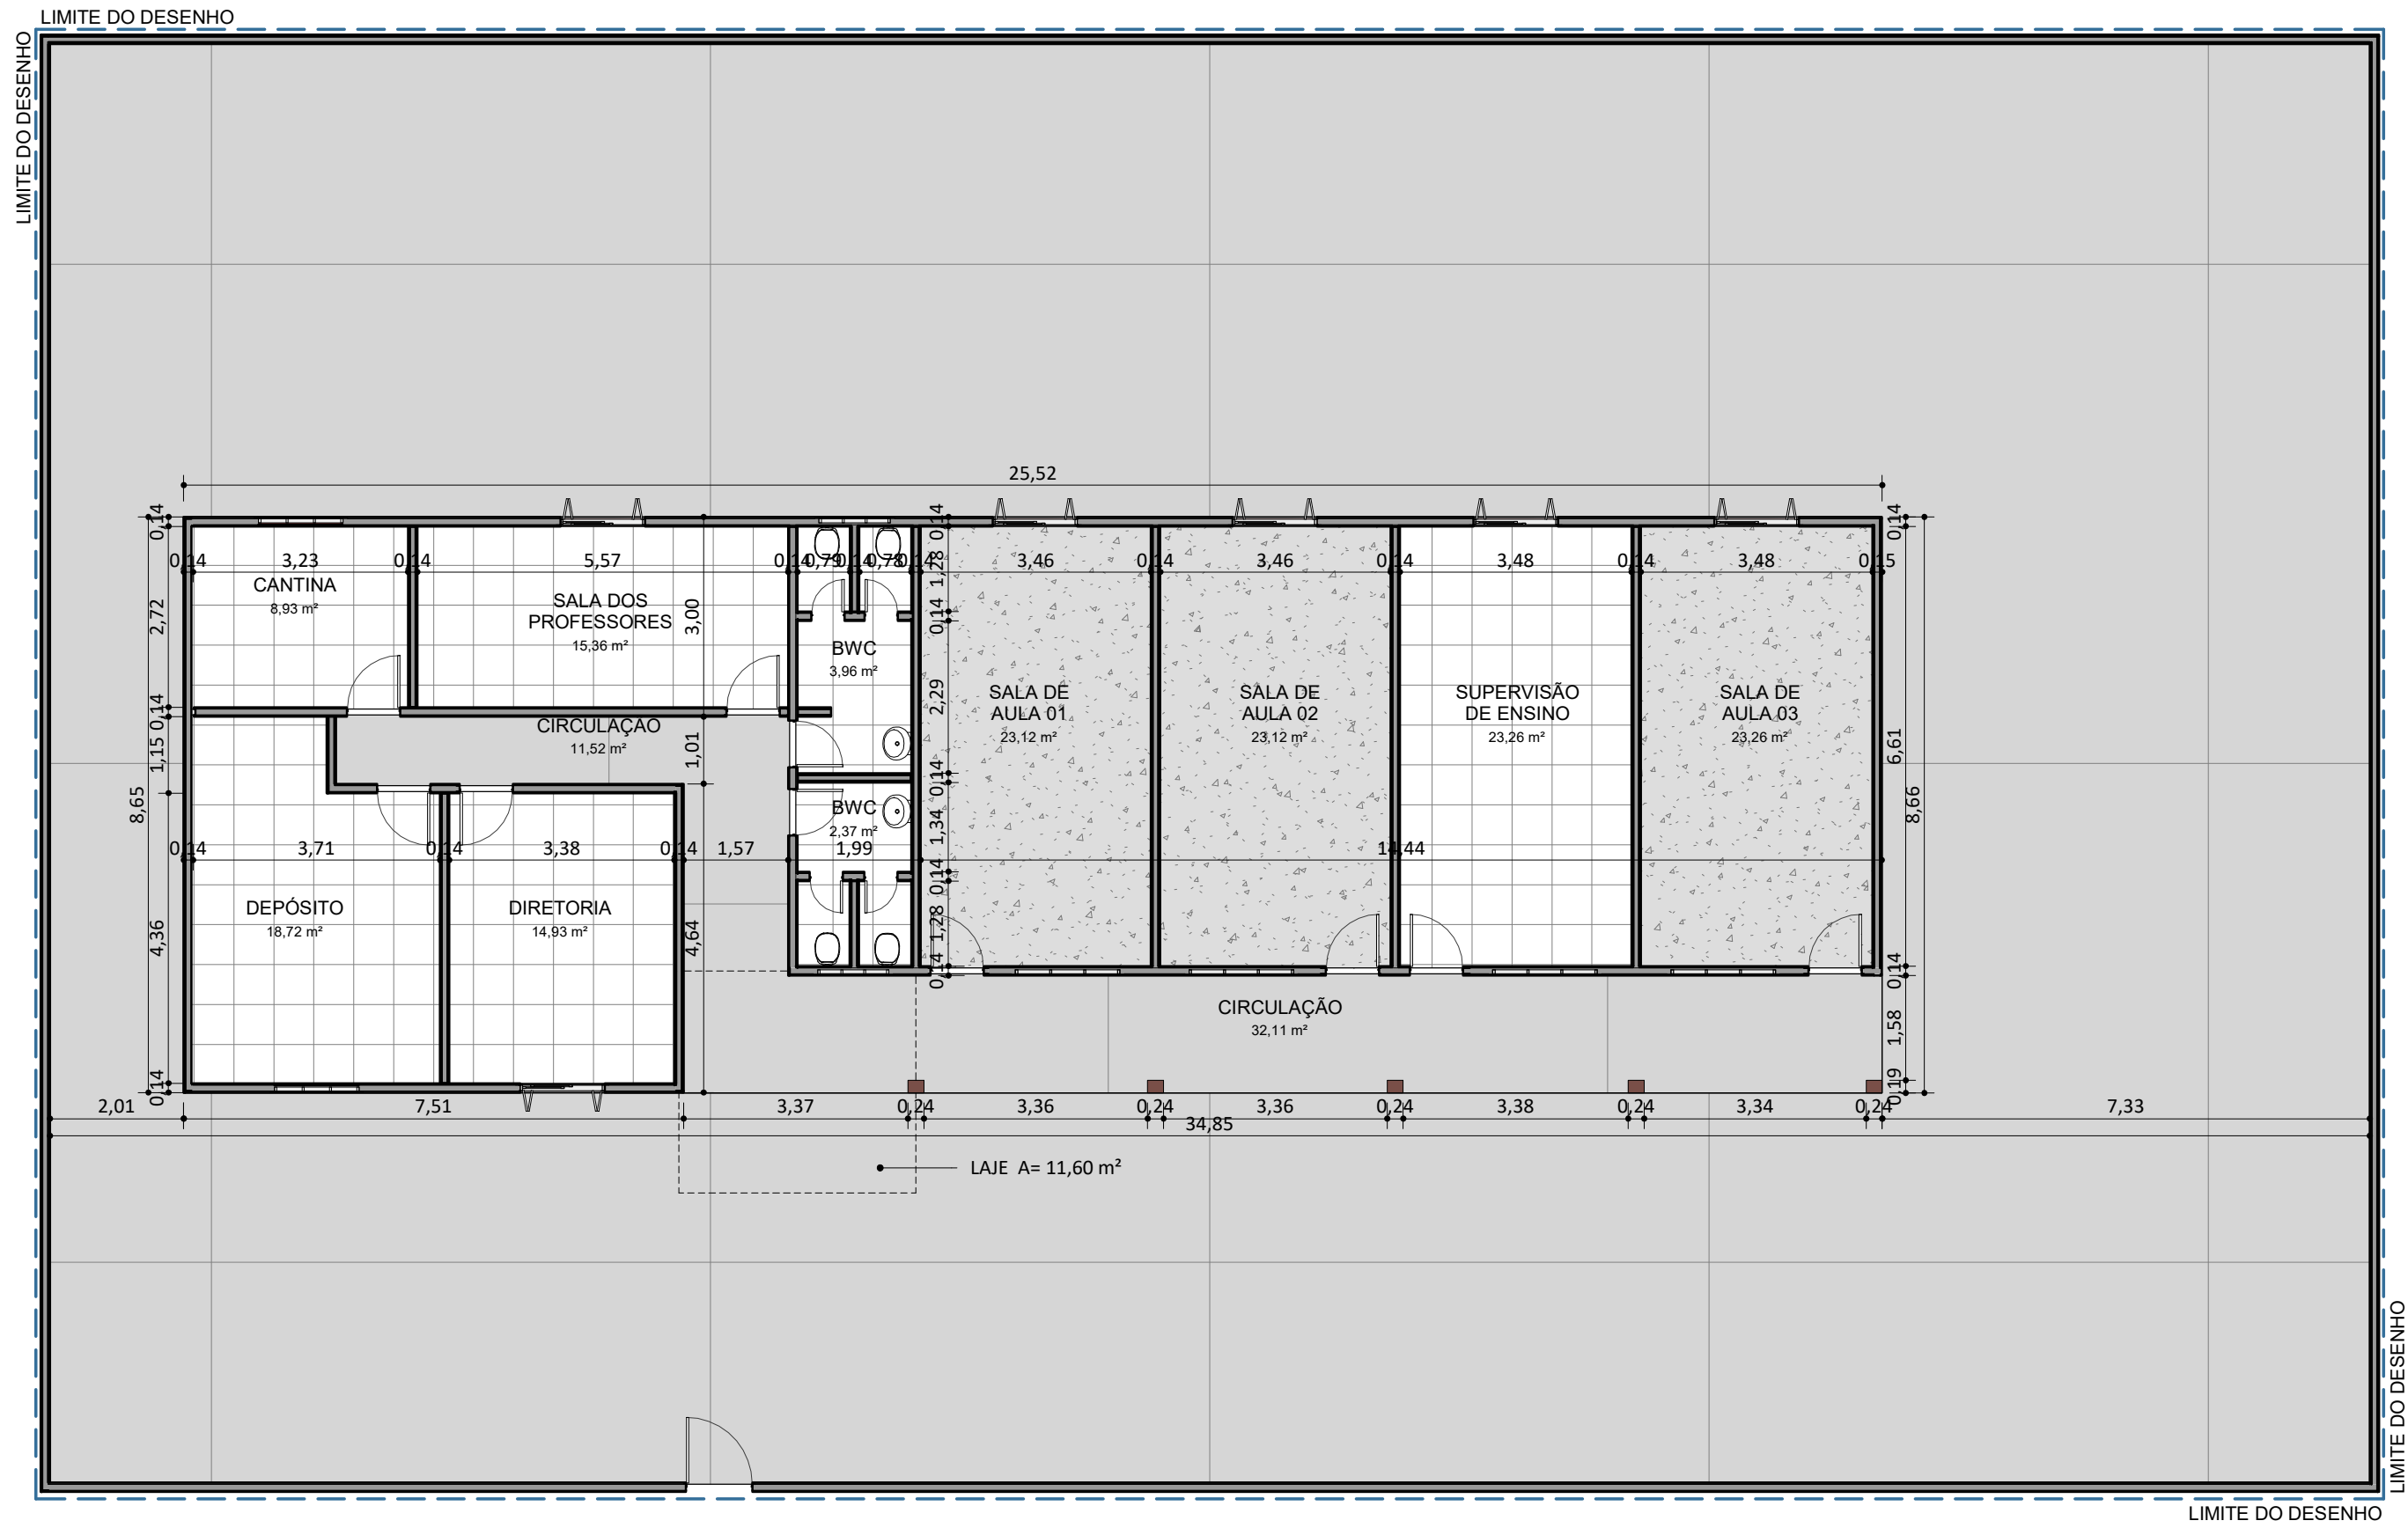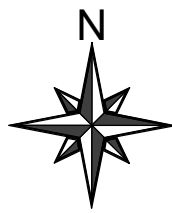


PLANTA BAIXA DO LEVANTAMENTO
ESC: 1 : 100

L - RELAÇÃO DE ESQUADRIAS - JANELAS					
Contagem	No.	DESCRIÇÃO	L	H	PEITORIL
1	EPJ1	JANELA COM TROCADOR DE AR - 1 FOLHAS	1,00	0,50	0,00
2	EPJ2	JANELA COM TROCADOR DE AR - 1 FOLHAS	1,00	0,50	0,00
3	EPJ3	JANELA COM TROCADOR DE CORRETE - 1 FOLHAS	1,00	0,50	0,00
4	EPJ4	JANELA COM TROCADOR DE CORRETE - 1 FOLHAS	1,00	0,50	0,00
5	EPJ5	JANELA COM TROCADOR DE CORRETE - 1 FOLHAS	1,00	0,50	0,00

L - RELAÇÃO DE ESQUADRIAS - PORTAS					
Contagem	No.	DESCRIÇÃO	L	H	
1	P1	PORTA DO BANHEIRO	0,50	0,50	0,00
2	P2	PORTA DO BANHEIRO	0,50	0,50	0,00
3	P3	PORTA DO BANHEIRO	0,50	0,50	0,00
4	P4	PORTA DO BANHEIRO	0,50	0,50	0,00
5	P5	PORTA DO BANHEIRO	0,50	0,50	0,00
6	P6	PORTA DO BANHEIRO	0,50	0,50	0,00
7	P7	PORTA DO BANHEIRO	0,50	0,50	0,00
8	P8	PORTA DO BANHEIRO	0,50	0,50	0,00
9	P9	PORTA DO BANHEIRO	0,50	0,50	0,00
10	P10	PORTA DO BANHEIRO	0,50	0,50	0,00



FADEX
FUNDAÇÃO CULTURAL E DE FOMENTO À PESQUISA,
ENSINO, EXTENSÃO E INOVAÇÃO



EDUCAÇÃO
Secretaria de Estado
da Educação / SEDUC
GOVERNO DO ESTADO

PROJET O:

CEJA JOSÉ LOPES DE ARAÚJO

PROJETO TIPO:

PROJETO DE INFRAESTRUTURA EDUCACIONAL

PROPRIETÁRIO

O:

NOME DO PROPRIETÁRIO

CPF.:

AUTOR DO PROJETO:


ARQUITETO / ENGENHEIRO CAU / CREA

RESPONSÁVEL TÉCNICO:

ARQUITETO / ENGENHEIRO CAU / CREA

APROVAÇÕES

:



Jorge Lima
Engenheiro Civil
CREA 000000000

OBSERVAÇÃO

S:

COORDENAÇÃO:

FADEX - Fundação Cultural e de Fomento à Pesquisa, Ensino, Extensão e Inovação

RESPONSÁVEL

Jorge Lima

PROPRIETÁRIO

FADEX

ENDEREÇO

RUA JOAO QUARIGUAZI,
401 PROXIMO A UESPI.
CENTRO. 64160-000
Luzilândia - PI.

BIM MANAGER:

Jorge Lima

REVISÃO

:

DATA

11/06/2021

ESCALA



1 : 100

FORMATO

A1 (841 x 594)

CONTEÚDO

CEJA JOSÉ LOPES DE ARAÚJO

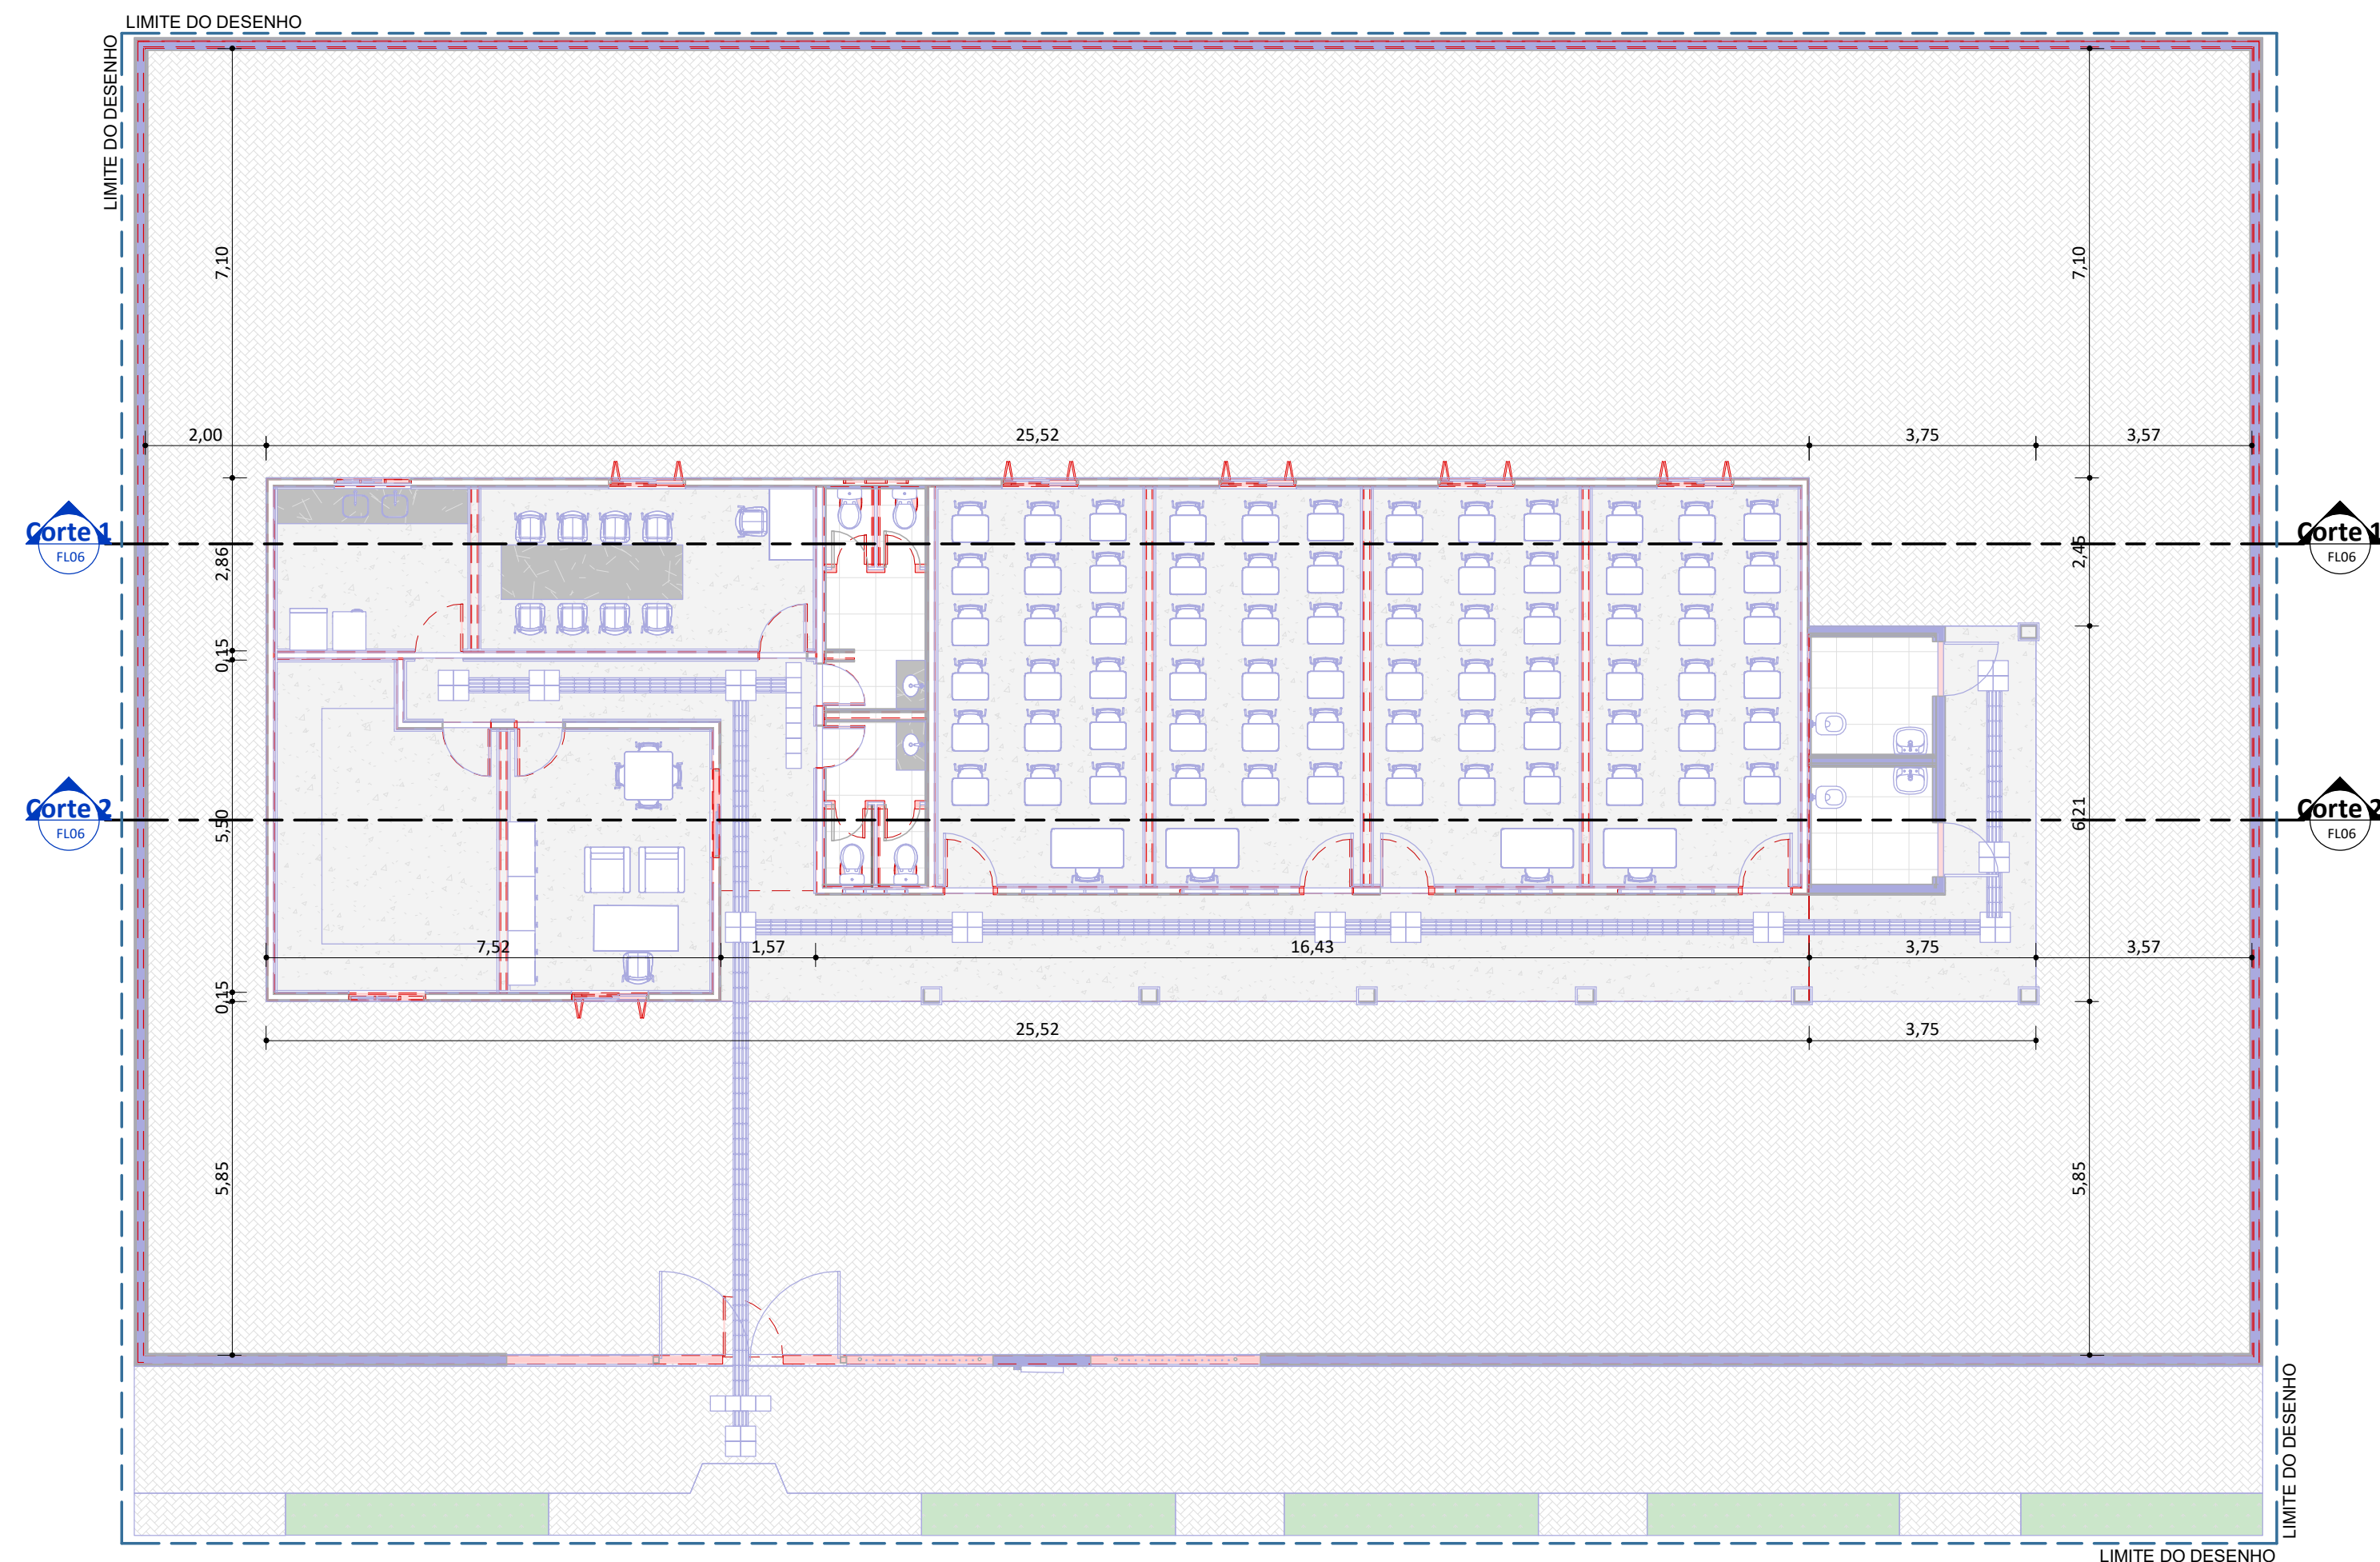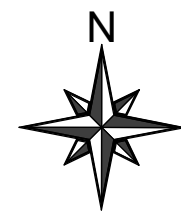


PLANTA BAIXA DA REFORMA
(CONSTRUIR/DEMOLIR)


ESC: 1 : 100

LEGENDA

- DEMOLIR
- CONSTRUIR



FADEX
FUNDAÇÃO CULTURAL E DE FORMENTO À PESQUISA, ENSINO, EXTENSÃO E INOVAÇÃO



EDUCAÇÃO
Secretaria de Estado da Educação / SEDUC
GOVERNO DO ESTADO

PROJET O:
CEJA JOSÉ LOPES DE ARAÚJO

PROJETO TIPO: PROJETO DE INFRAESTRUTURA EDUCACIONAL


PROPRIETÁRIO:
O:

NOME DO PROPRIETÁRIO
CPF.:

AUTOR DO PROJETO:
ARQUITETO / ENGENHEIRO
CAU / CREA

RESPONSÁVEL TÉCNICO:
ARQUITETO / ENGENHEIRO
CAU / CREA

APROVAÇÕES

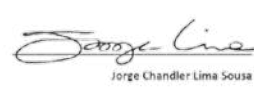
Jorge Chandler Lima Sousa
Engenheiro Civil - CREA
040415/2017-12

OBSERVAÇÃO S:

COORDENAÇÃO:
FADEX - Fundação Cultural e de Formento à Pesquisa, Ensino, Extensão e Inovação

RESPONSÁVEL
Jorge Lima

PROPRIETÁRIO
FADEX

ENDEREÇO
RUA JOAO QUARIGUAZI,
401 PROXIMO A UESPI.
CENTRO. 64160-000
Luzilândia - PI.

BIM MANAGER:
Jorge Lima

REVISÃO

DATA
11/06/2021

ESCALA
1 : 100

FORMATO
A1 (841 x 594)

CONTEÚDO

CEJA JOSÉ LOPES DE ARAÚJO

03

L - RELAÇÃO DE ESQUADRIAS - JANELAS					
Contagem	No.	DESCRIÇÃO	L	H	PEITORIL
1	01	JANELA COM ESQUADRIA ALUMINUM 11x15cm	1,00	1,50	1,50
2	02	JANELA COM ESQUADRIA ALUMINUM 11x15cm	1,00	1,50	1,50
3	03	JANELA COM ESQUADRIA DE COQUEL 11x15cm	1,00	1,50	1,50
4	04	JANELA COM ESQUADRIA DE COQUEL 11x15cm	1,00	1,50	1,50
L - RELAÇÃO DE ESQUADRIAS - PORTAS					
Contagem	No.	DESCRIÇÃO	L	H	
1	01	PORTA COM ESQUADRIA ALUMINUM 11x15cm	1,00	1,50	1,50
2	02	PORTA COM ESQUADRIA ALUMINUM 11x15cm	1,00	1,50	1,50
3	03	PORTA COM ESQUADRIA DE COQUEL 11x15cm	1,00	1,50	1,50
4	04	PORTA COM ESQUADRIA DE COQUEL 11x15cm	1,00	1,50	1,50
5	05	PORTA COM ESQUADRIA ALUMINUM 11x15cm	1,00	1,50	1,50
6	06	PORTA COM ESQUADRIA ALUMINUM 11x15cm	1,00	1,50	1,50
7	07	PORTA COM ESQUADRIA ALUMINUM 11x15cm	1,00	1,50	1,50
100	100	PORTA COM ESQUADRIA ALUMINUM 11x15cm	1,00	1,50	1,50






PLANTA BAIXA TÉCNICA

ESC: 1 : 100



PLANTA BAIXA DE LAYOUT

ESC: 1 : 100




PROJET O: CEJA JOSÉ LOPES DE ARAÚJO

PROJETO TIPO: PROJETO DE INFRAESTRUTURA EDUCACIONAL

PROPRIETÁRIO: NOME DO PROPRIETÁRIO CPF.:

AUTOR DO PROJETO: ARQUITETO / ENGENHEIRO CAU / CREA

RESPONSÁVEL TÉCNICO: ARQUITETO / ENGENHEIRO CAU / CREA

APROVAÇÕES: 
Jorge Lima
Arquiteto - PIAUÍ
CAU 000000000

OBSERVAÇÕES:

COORDENAÇÃO: FADEX - Fundação Cultural e de Fomento à Pesquisa, Ensino, Extensão e Inovação

RESPONSÁVEL: Jorge Lima

PROPRIETÁRIO: FADEX

ENDEREÇO: RUA JOAO QUARIGUAZI, 401 PROXIMO A UESPI. CENTRO. 64160-000 Luzilândia - PI.

BIM MANAGER: Jorge Lima



REVISÃO:

DATA: 11/06/2021

ESCALA: 1 : 100


FORMATO: A1 (841 x 594)

CONTEÚDO: CEJA JOSÉ LOPES DE ARAÚJO

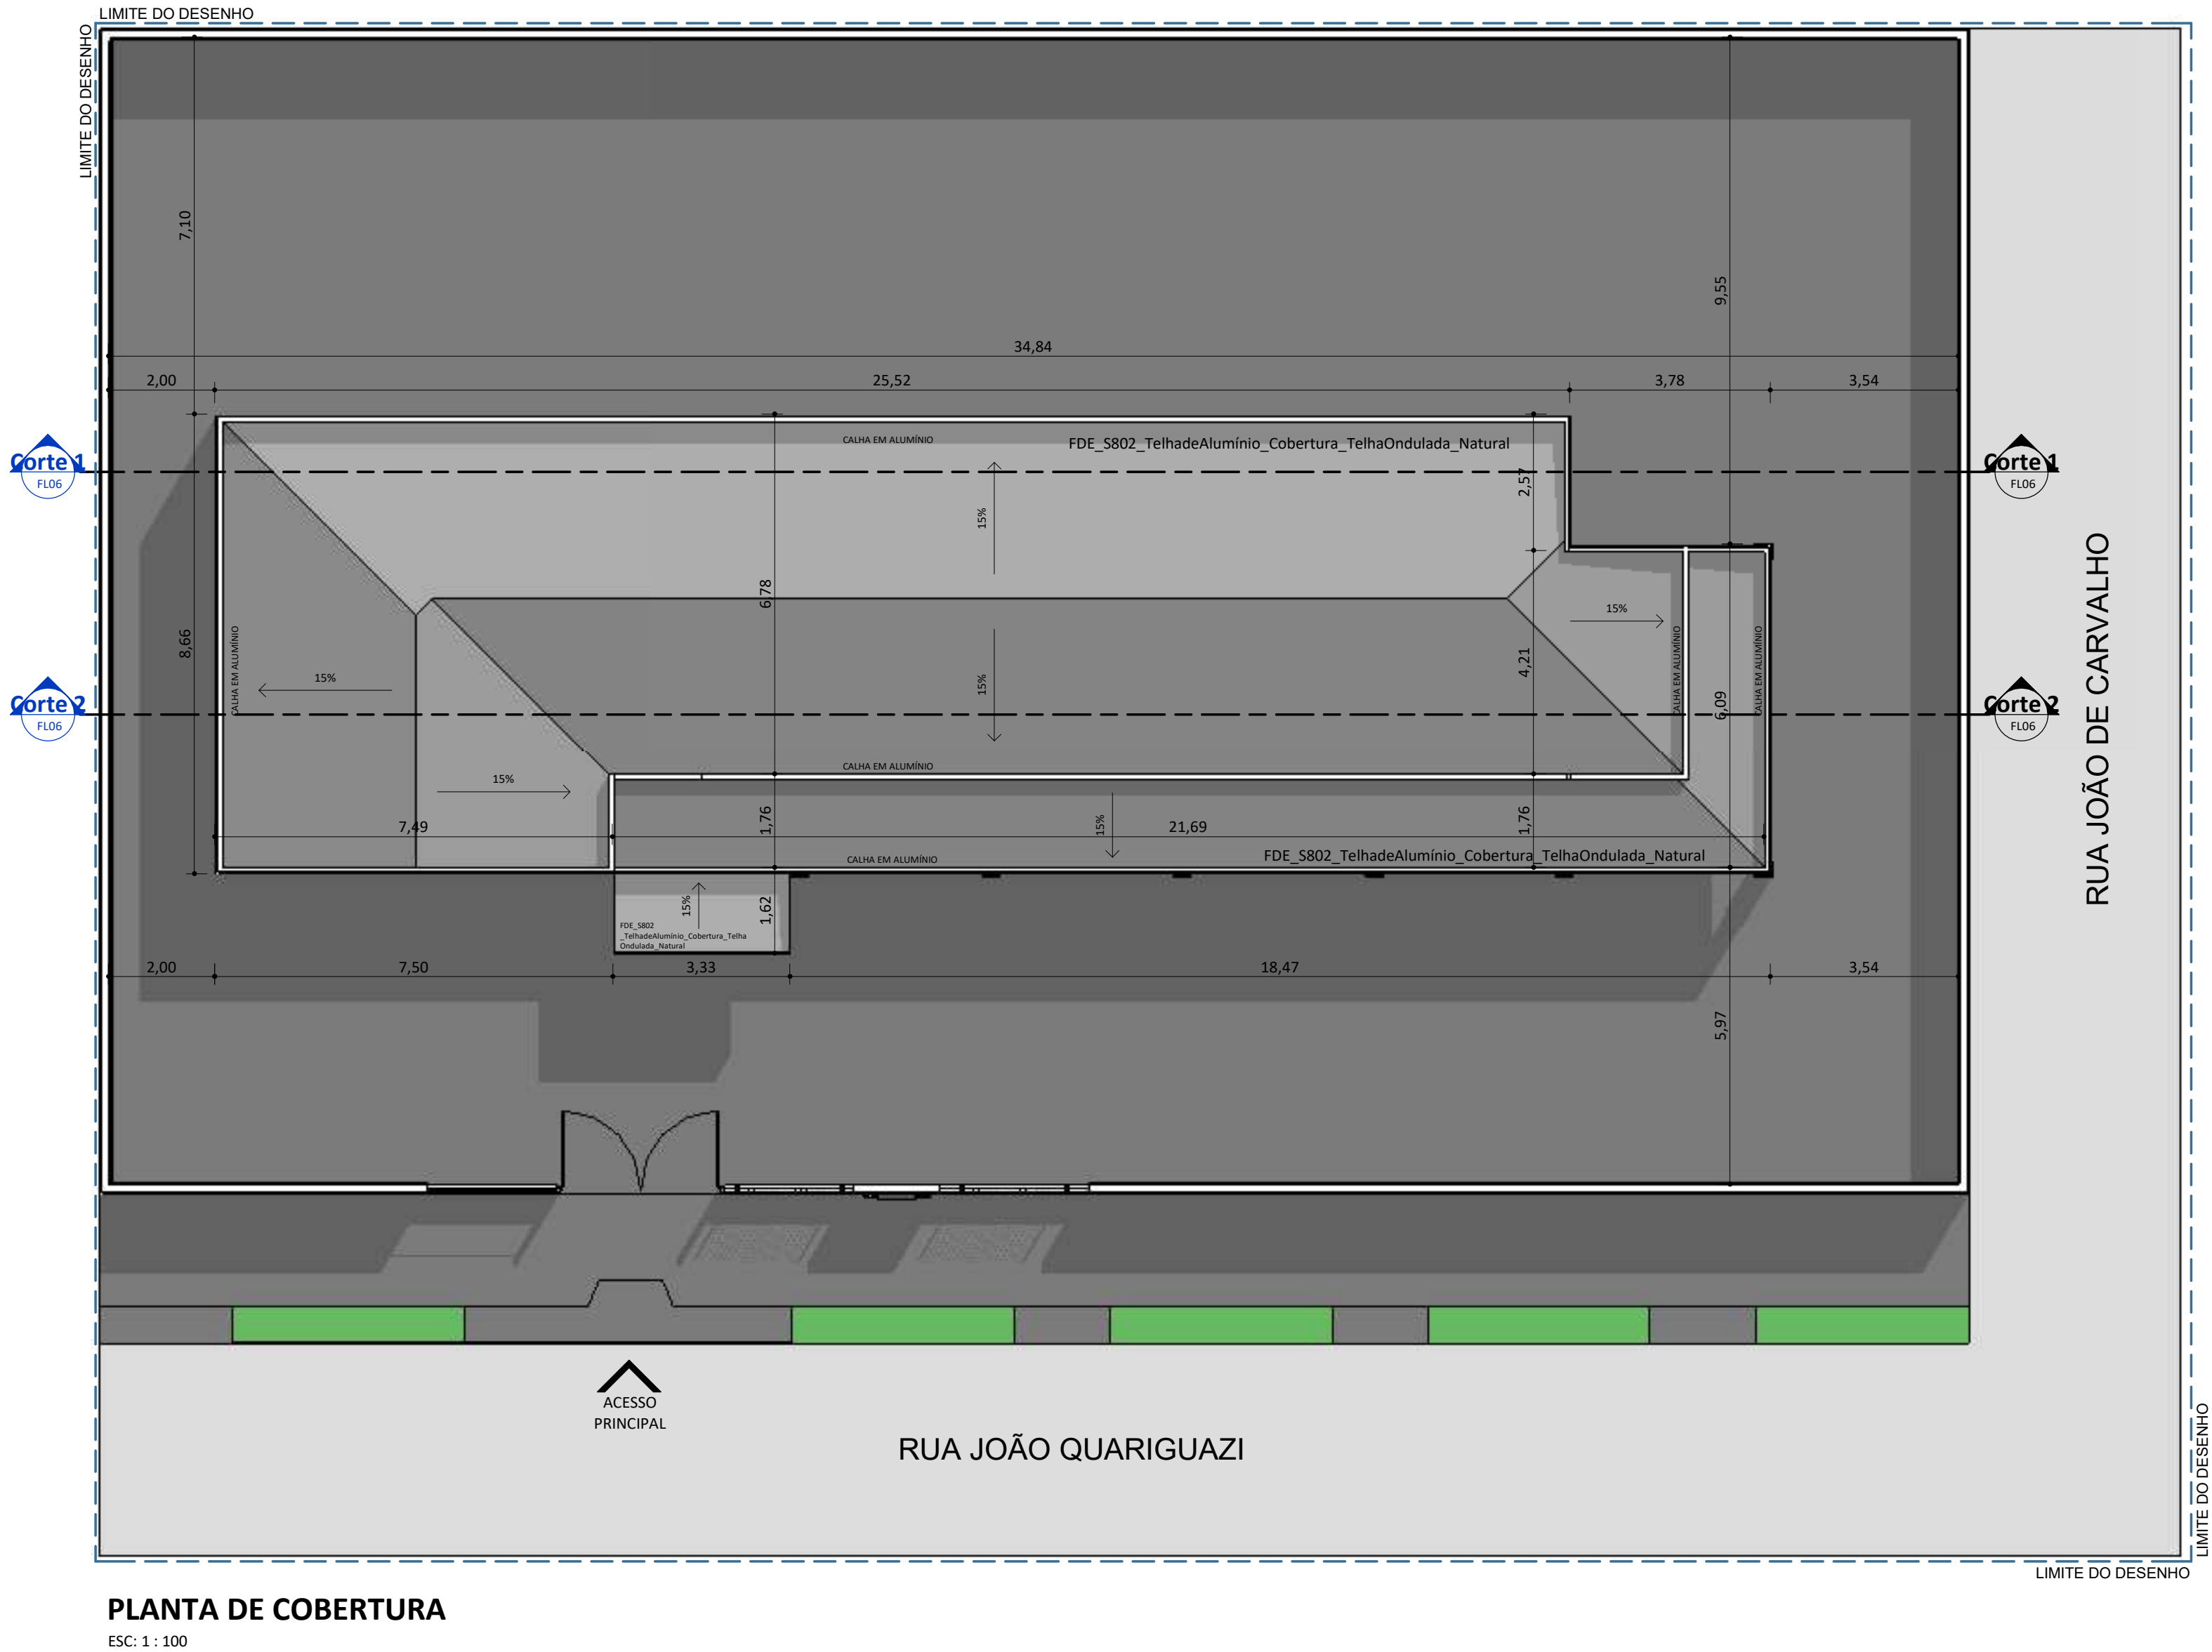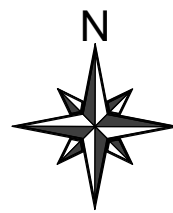


PLANTA DE COBERTURA
ESC: 1 : 100


QUADRO DE ÁREAS	
DESCRIÇÃO	ÁREA (m²)
ÁREA DO TERRENO	664,49 m²
ÁREA TOTAL CONSTRUÍDA	164,49 m²
ÍNDICES	
TAXA DE OCUPAÇÃO	24 %
ÍNDICE DE APROVEITAMENTO	0,24



FADEX
FUNDAÇÃO CULTURAL E DE FORMENTO À PESQUISA,
ENSINO, EXTENSÃO E INOVAÇÃO



EDUCAÇÃO
Secretaria de Estado
da Educação / SEDUC



Piauí
GOVERNO DO ESTADO

PROJET O: CEJA JOSÉ LOPES DE ARAÚJO

PROJETO TIPO: PROJETO DE INFRAESTRUTURA EDUCACIONAL

PROPRIETÁRIO:

O:

NOME DO PROPRIETÁRIO CPF.:


AUTOR DO PROJETO:

ARQUITETO / ENGENHEIRO CAU / CREA

RESPONSÁVEL TÉCNICO:

ARQUITETO / ENGENHEIRO CAU / CREA

APROVAÇÕES :



Jorge Chander Lima Soares
Arquiteto e Urbanista
CAU/PI 000000000

OBSERVAÇÃO S:

COORDENAÇÃO:
FADEX - Fundação Cultural e de Formento à Pesquisa, Ensino, Extensão e Inovação

RESPONSÁVEL
Jorge Lima

PROPRIETÁRIO
FADEX

ENDEREÇO
RUA JOAO QUARIGUAZI,
401 PROXIMO A UESPI.
CENTRO. 64160-000
Luzilândia - PI.

BIM MANAGER:
Jorge Lima


REVISÃO :

DATA
11/06/2021


ESCALA
1 : 100

FORMATO
A1 (841 x 594)


CONTEÚDO
CEJA JOSÉ LOPES DE ARAÚJO

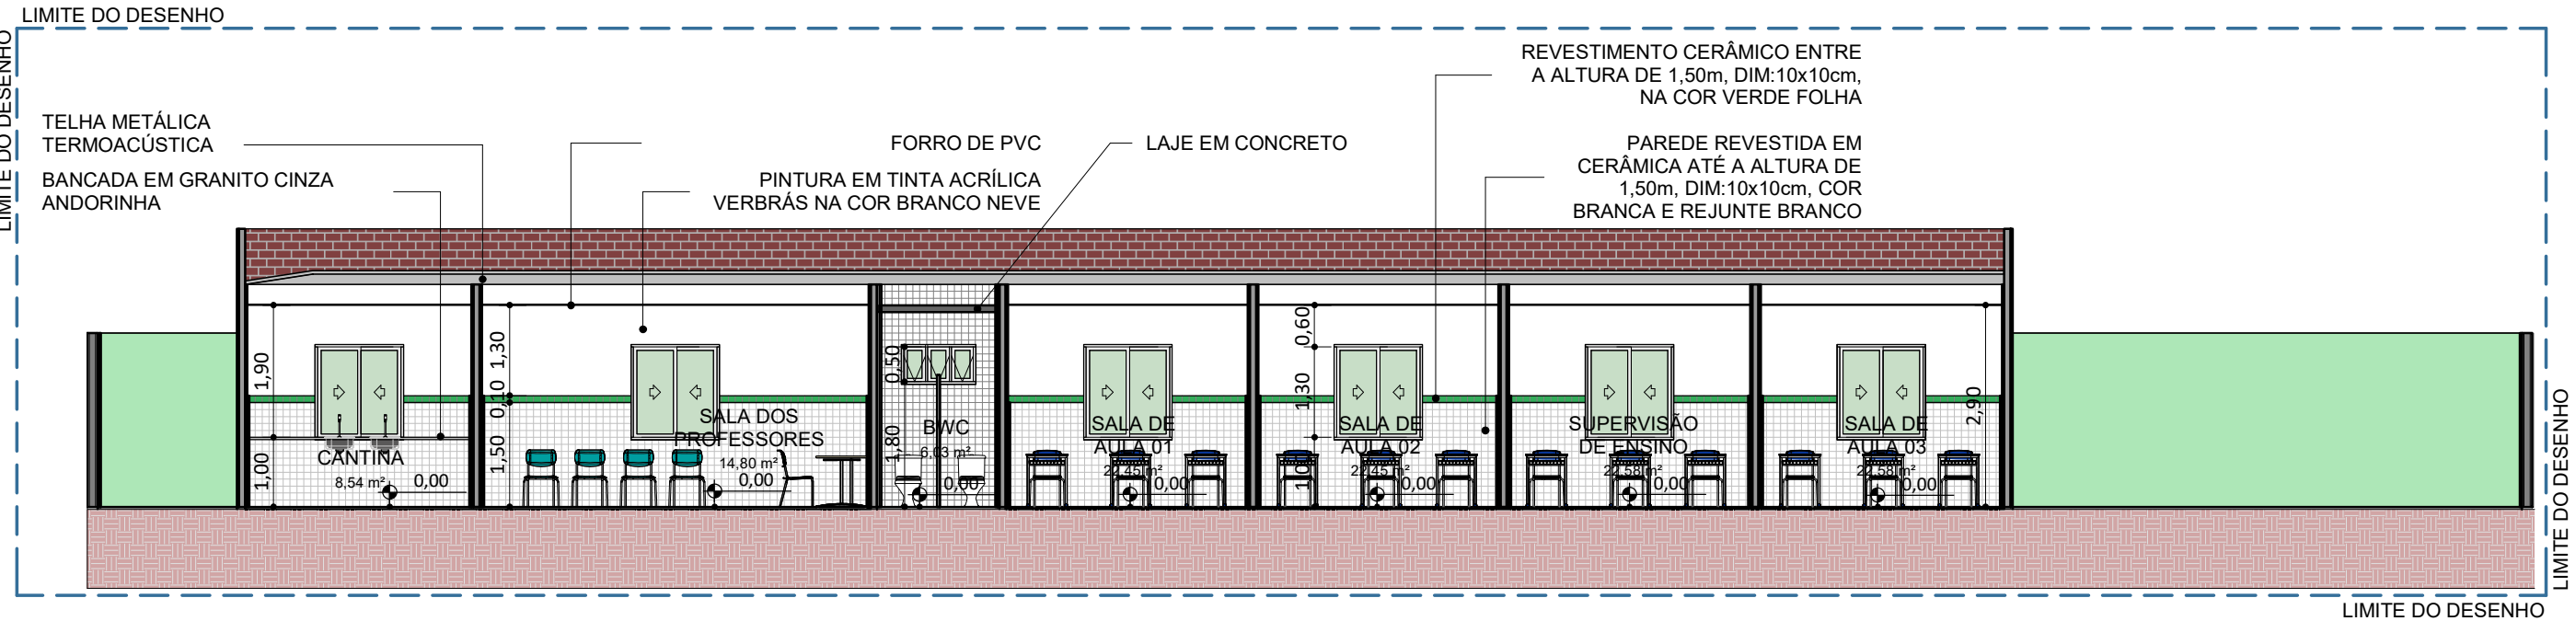


Corte 1
ESC: 1 : 100

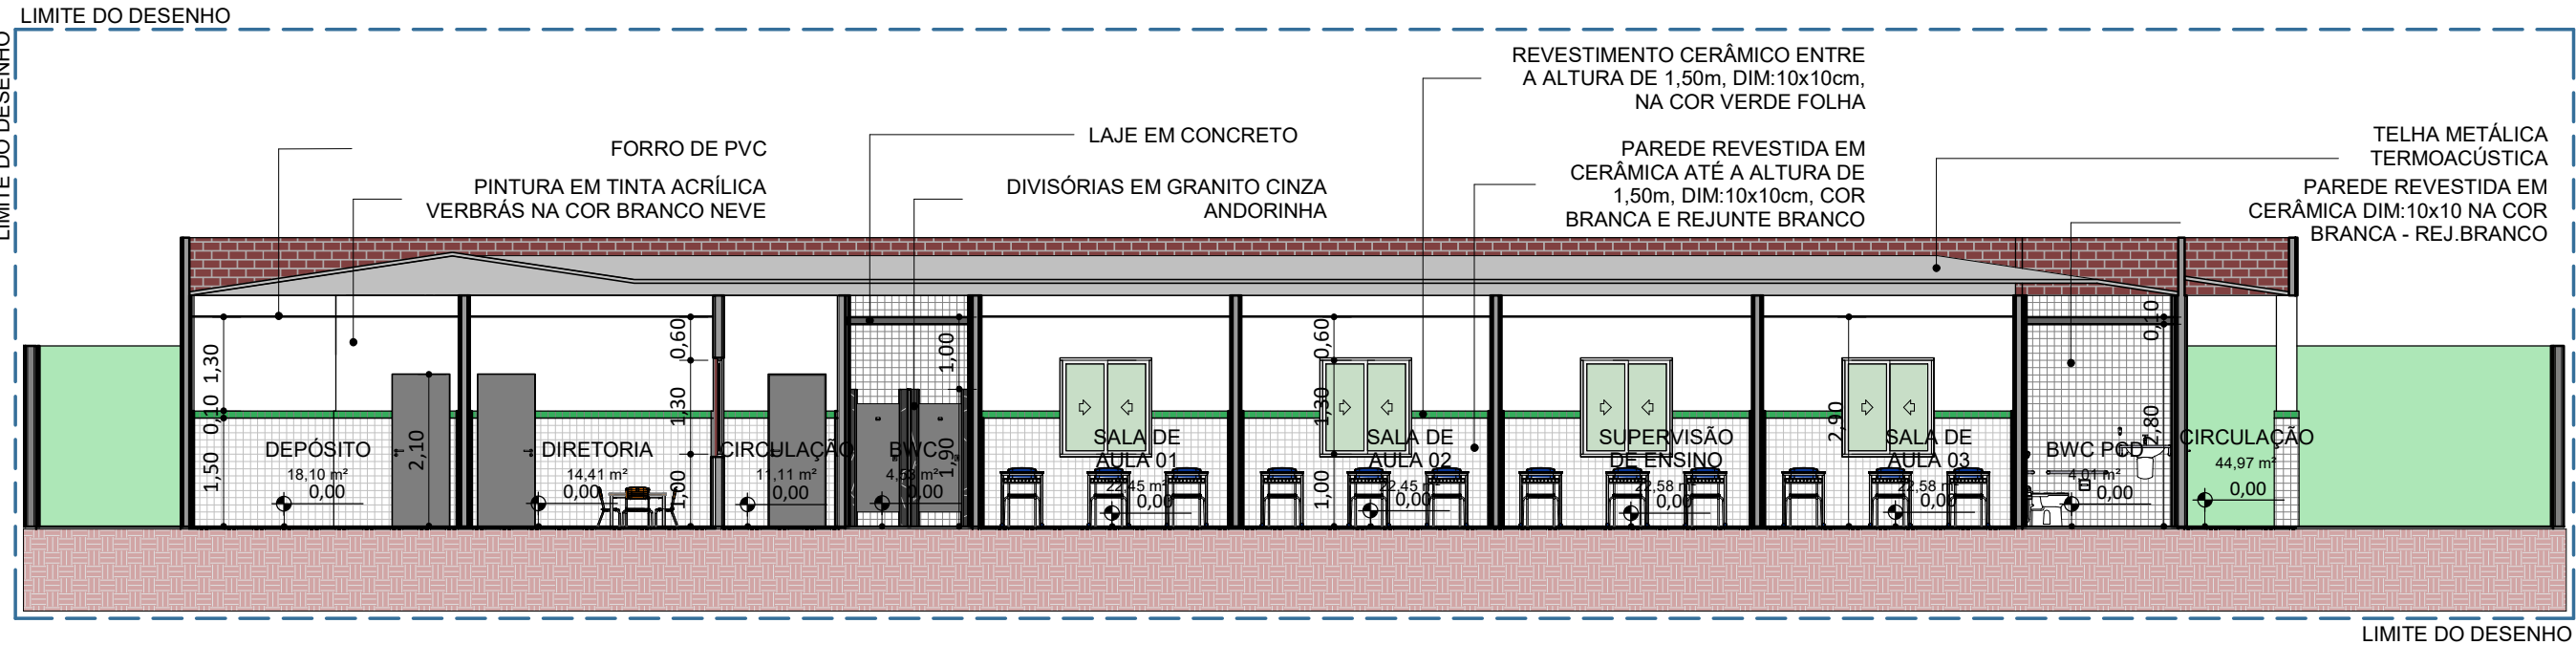


Corte 2
ESC: 1 : 100

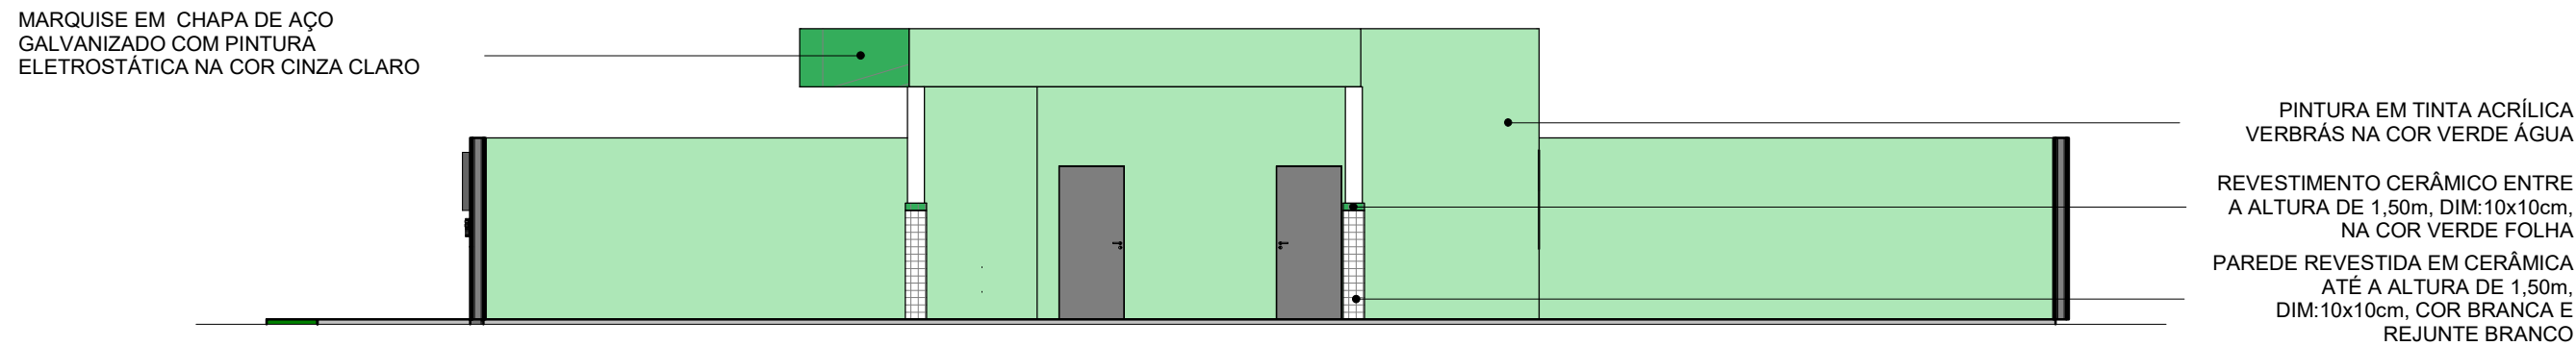


FACHADA LATERAL DIREITA
ESC: 1 : 100

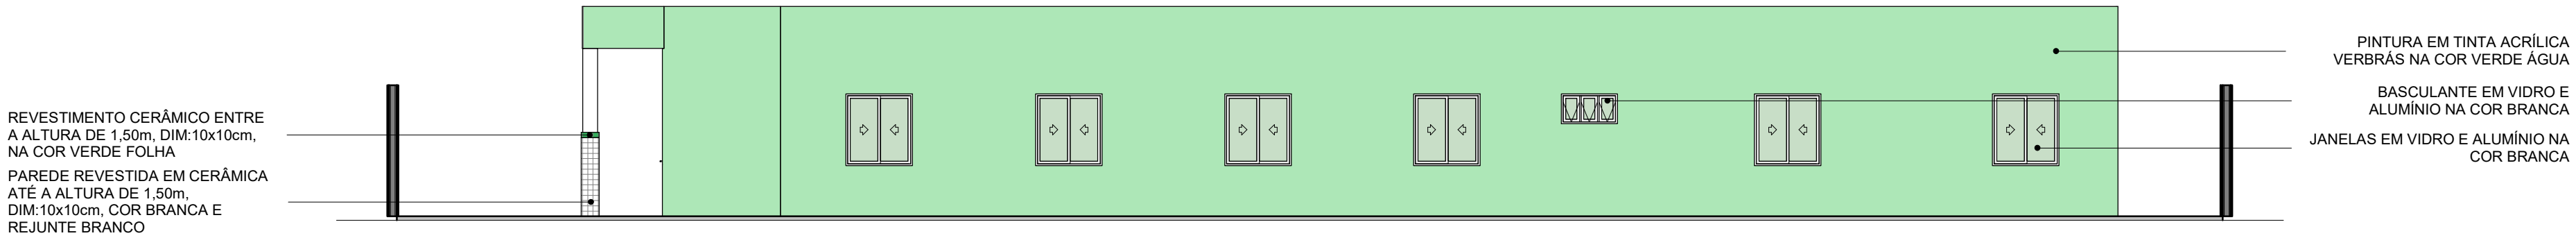

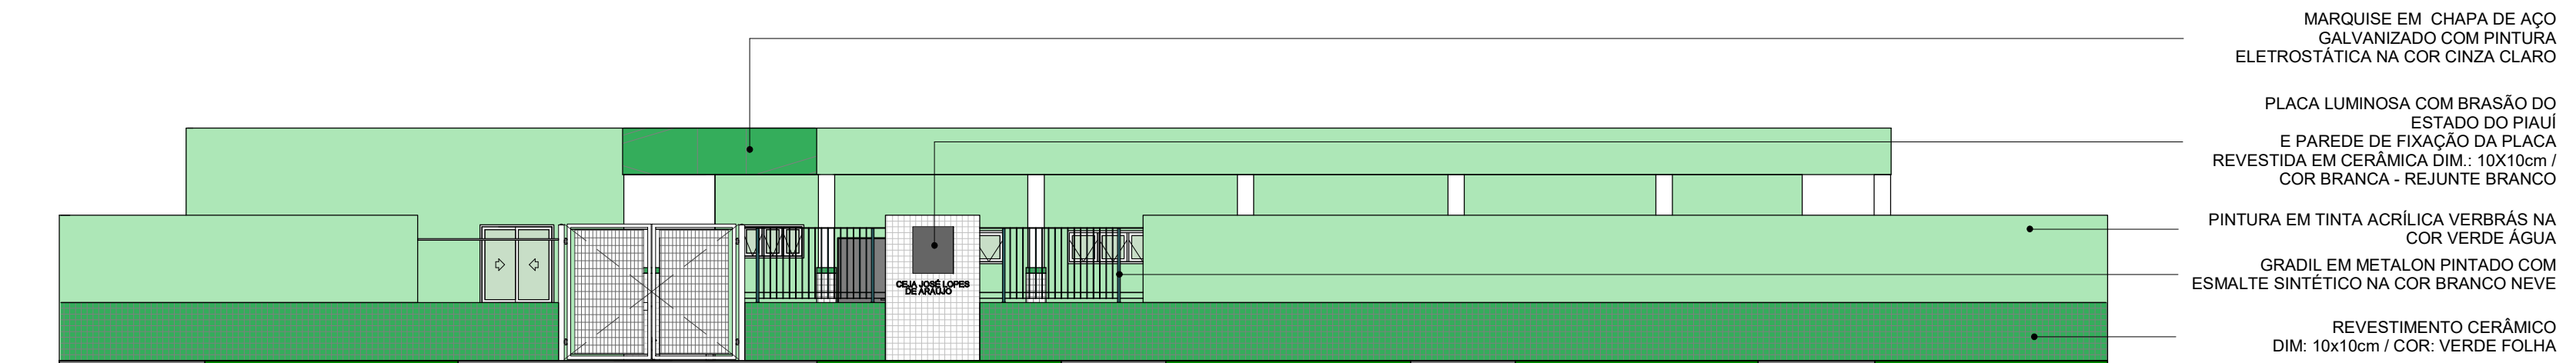


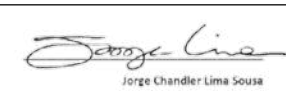
FACHADA POSTERIOR
ESC: 1 : 100

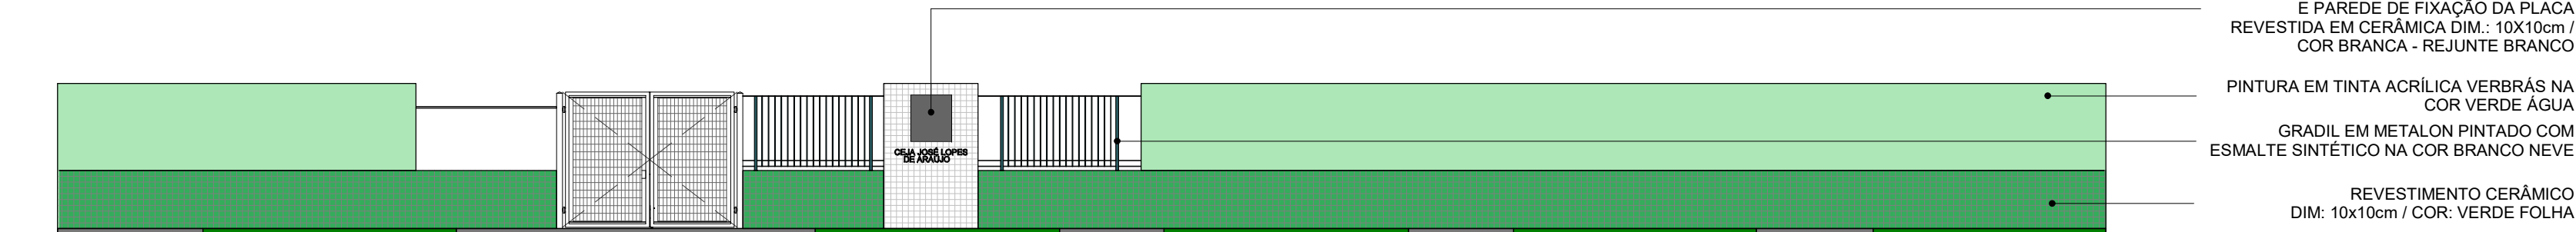


FACHADA FRONTAL
ESC: 1 : 100




FACHADA MURO
ESC: 1 : 100


<div><div><div>FADEX</div><div>FUNDAÇÃO CULTURAL E DE FORMENTO À PESQUISA, ENSINO, EXTENSÃO E INOVAÇÃO</div></div><div><div><div>EDUCAÇÃO</div><div>Secretaria de Estado da Educação / SEDUC</div></div><div><div><div>Piauí</div><div>GOVERNO DO ESTADO</div></div></div></div></div>	
PROJET O:	CEJA JOSÉ LOPES DE ARAÚJO
PROJETO TIPO:	PROJETO DE INFRAESTRUTURA EDUCACIONAL
PROPRIETÁRIO:	
AUTOR DO PROJETO:	ARQUITETO / ENGENHEIRO CAU / CREA
RESPONSÁVEL TÉCNICO:	ARQUITETO / ENGENHEIRO CAU / CREA
APROVAÇÕES:	<div><div>Jorge Lima</div><div>PROPRIETÁRIO</div></div>
OBSERVAÇÕES:	
COORDENAÇÃO:	FADEX - Fundação Cultural e de Formento à Pesquisa, Ensino, Extensão e Inovação
RESPONSÁVEL:	Jorge Lima
PROPRIETÁRIO:	FADEX
ENDEREÇO:	RUA JOAO QUARIGUAZI, 401 PROXIMO A UESPI. CENTRO. 64160-000 Luzilândia - PI.
BIM MANAGER:	Jorge Lima
REVISÃO:	
DATA:	11/06/2021
ESCALA:	1 : 100
FORMATO:	A1 (841 x 594)
CONTEÚDO:	CEJA JOSÉ LOPES DE ARAÚJO

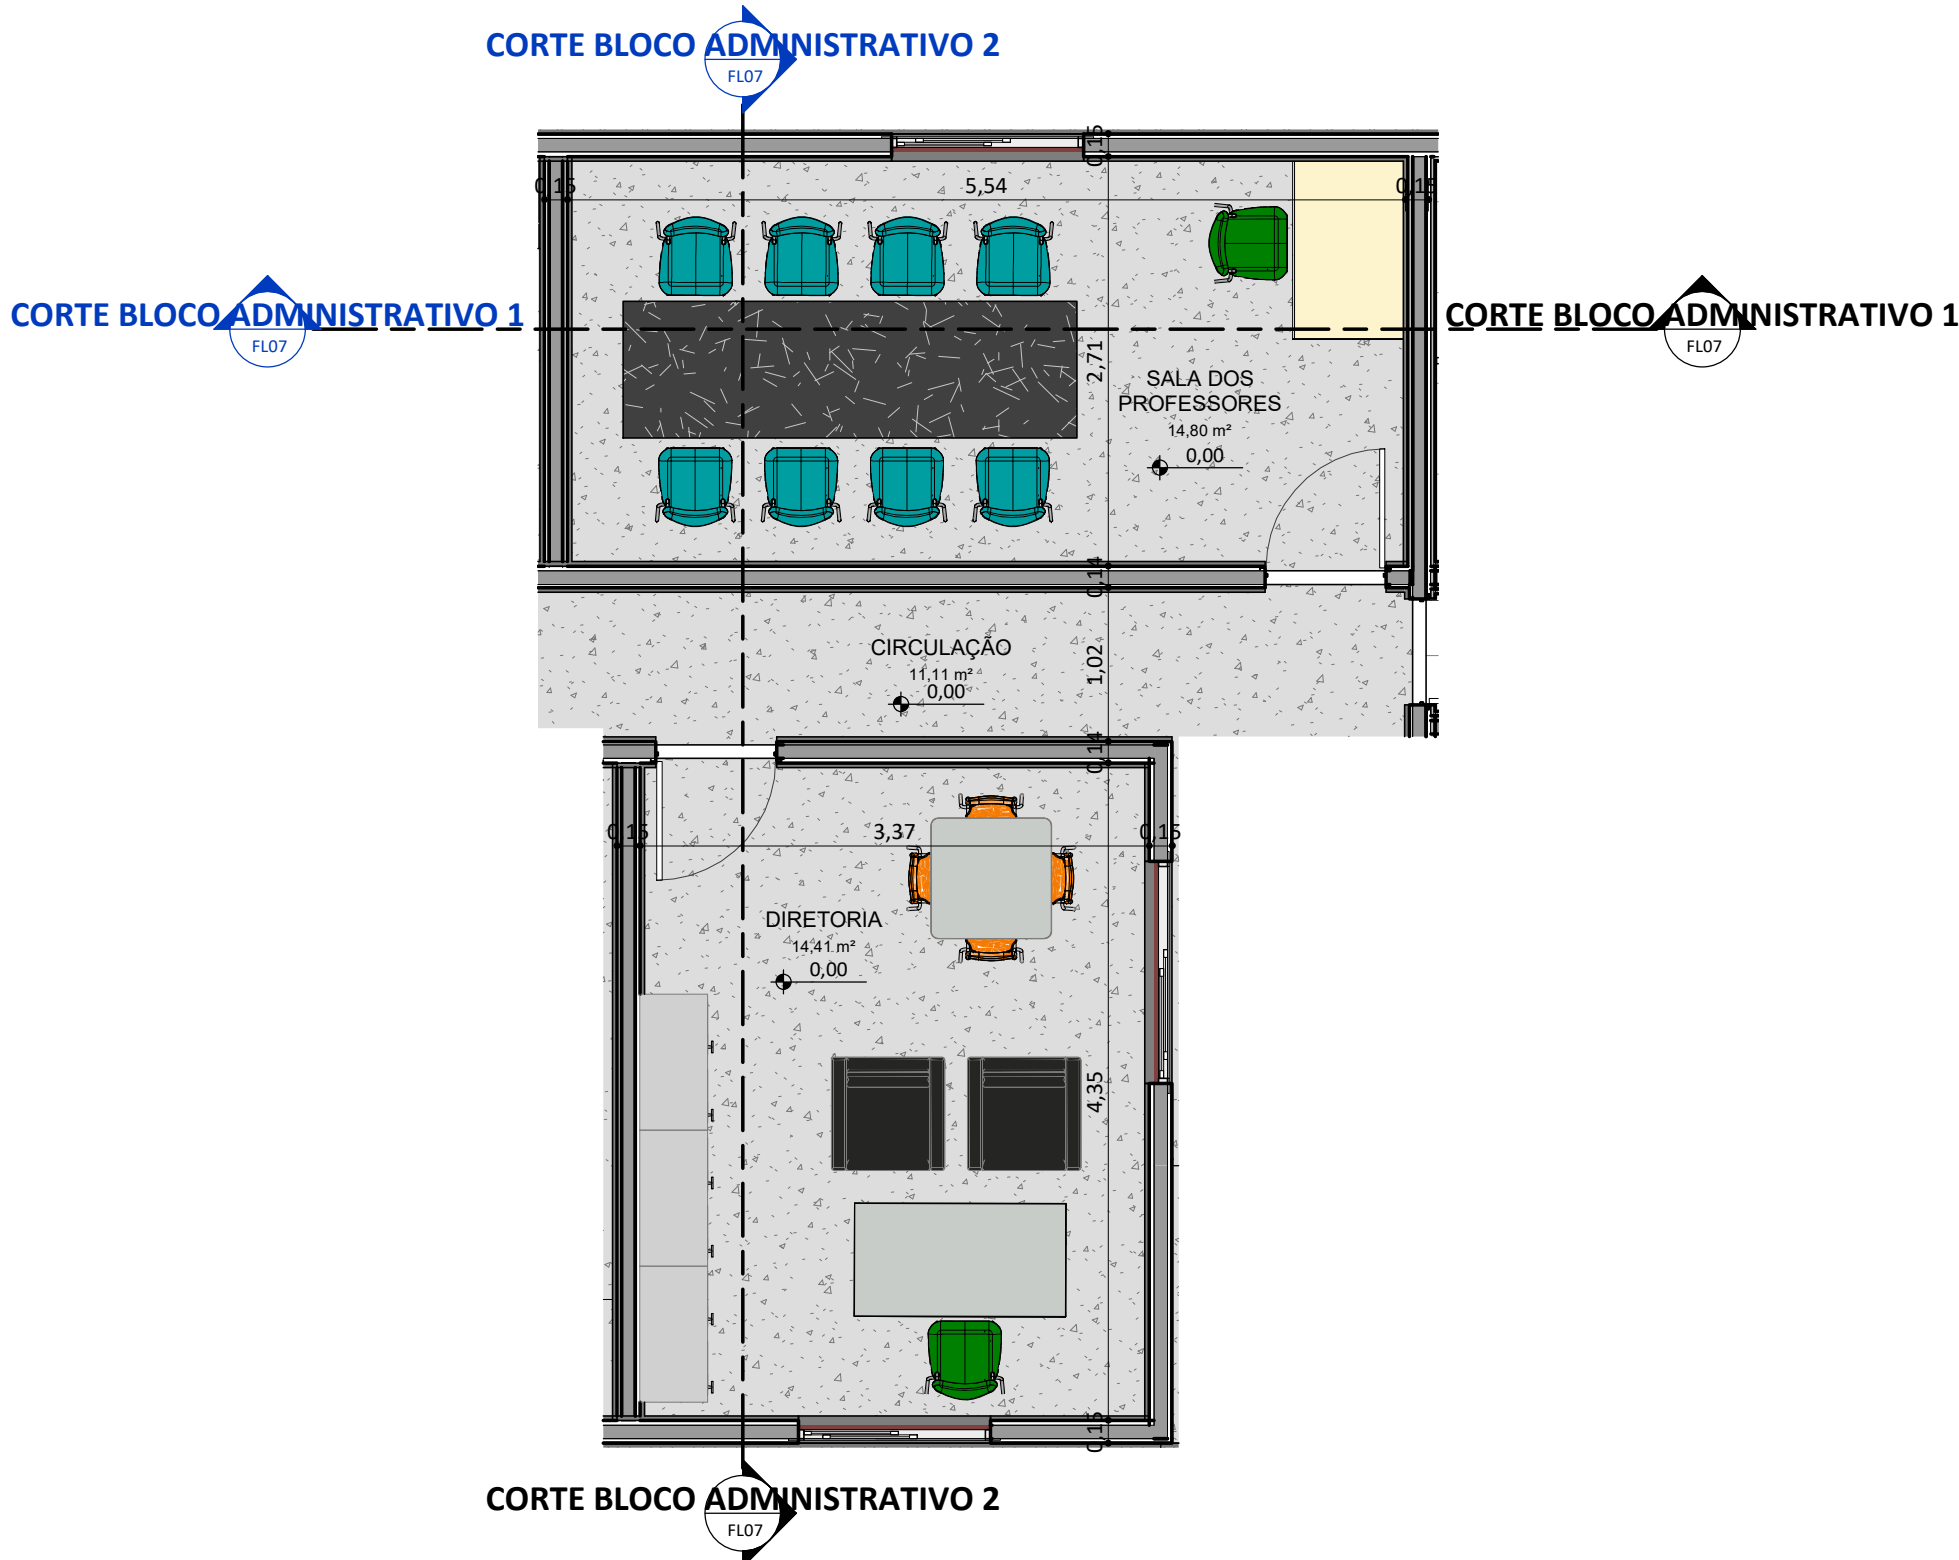


PLANTA BAIXA - ADMINISTRAÇÃO
ESC: 1 : 50

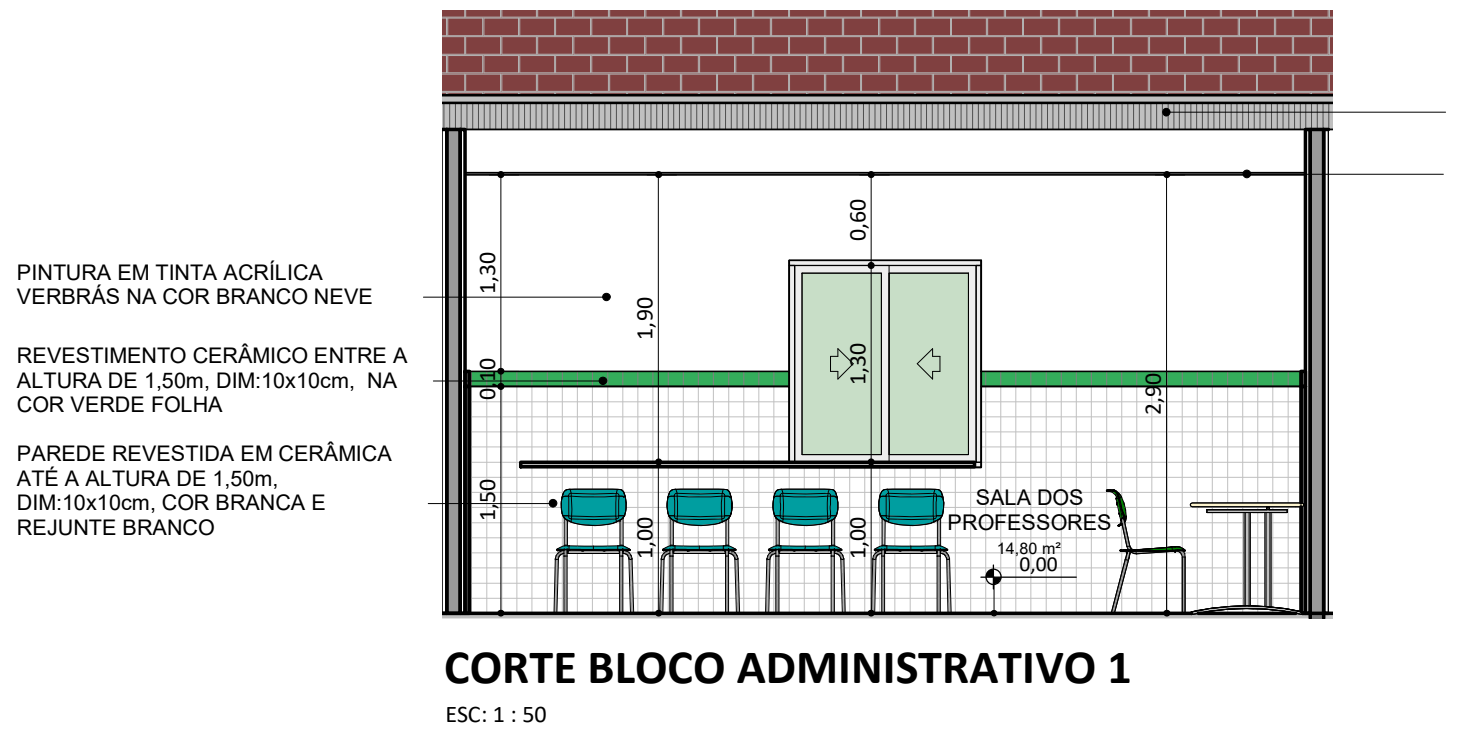


CORTE BLOCO ADMINISTRATIVO 1
ESC: 1 : 50

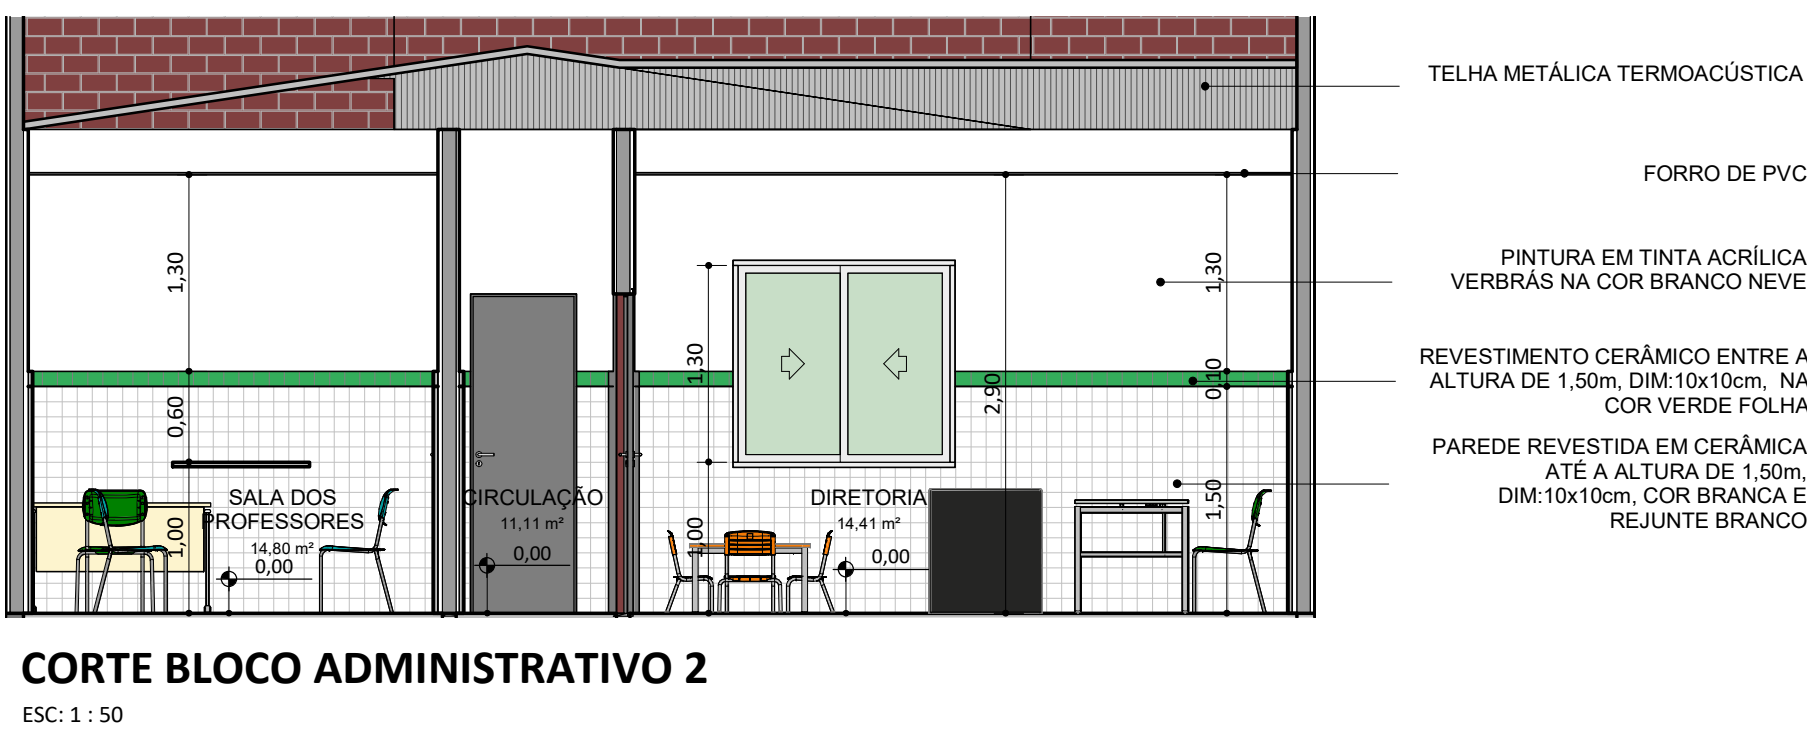

CORTE BLOCO ADMINISTRATIVO 2
ESC: 1 : 50

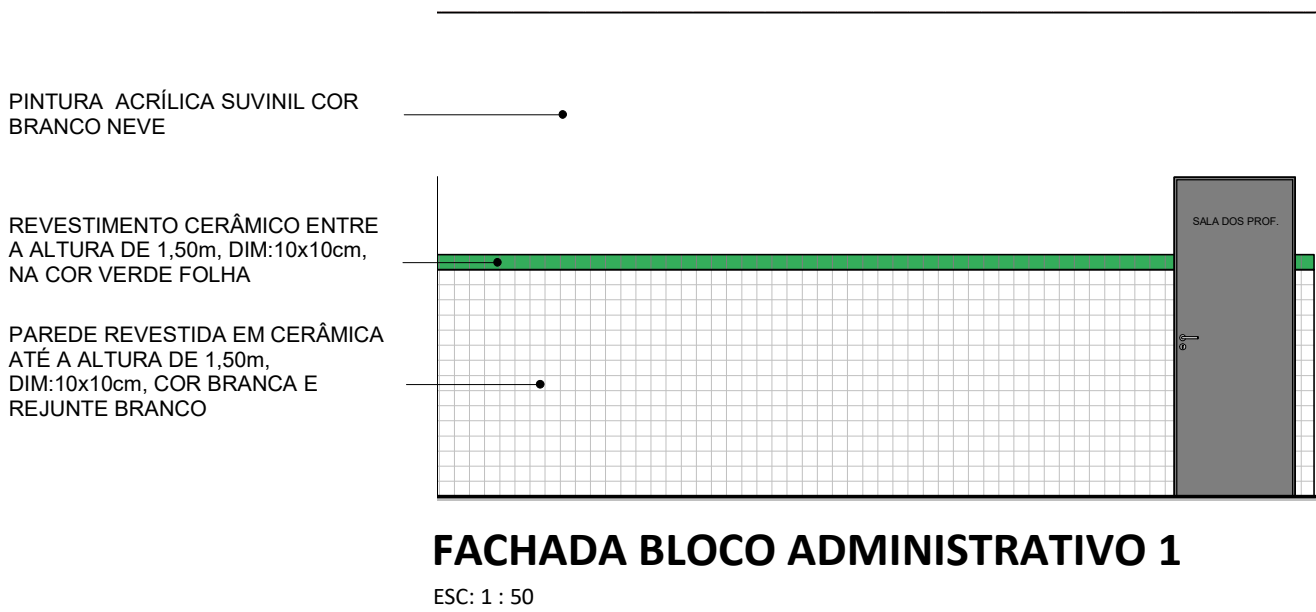


FACHADA BLOCO ADMINISTRATIVO 1
ESC: 1 : 50

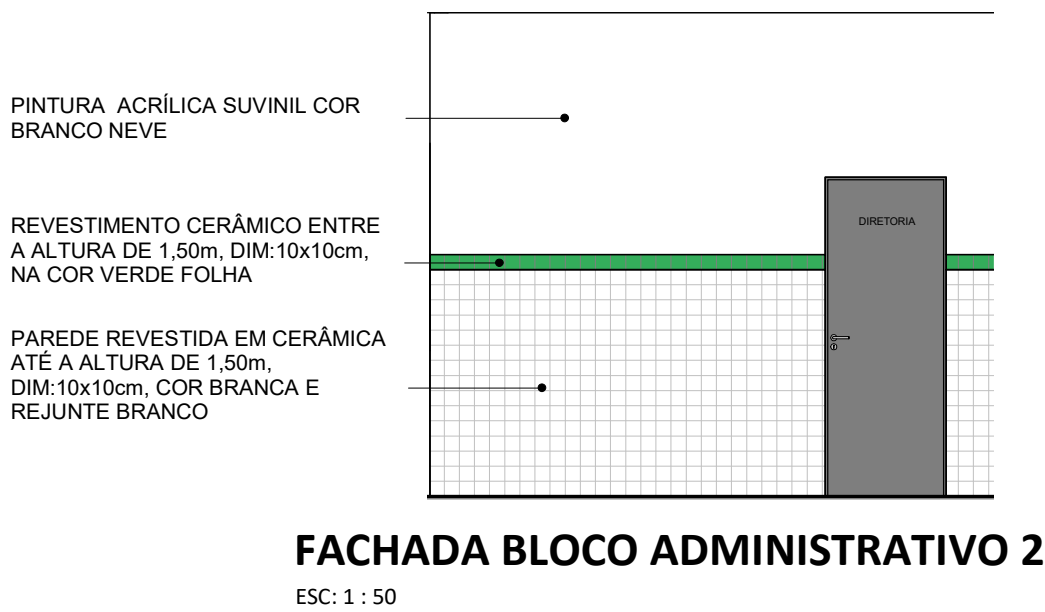


FACHADA BLOCO ADMINISTRATIVO 2
ESC: 1 : 50

<div><div><div><div><div></div><div>FADEX</div><div>FUNDAÇÃO CULTURAL E DE FORMENTO À PESQUISA, ENSINO, EXTENSÃO E INOVAÇÃO</div></div><div><div>EDUCAÇÃO</div><div>Secretaria de Estado da Educação / SEDUC</div></div><div><div>Piauí</div><div>GOVERNO DO ESTADO</div></div></div></div></div>	
PROJET O:	CEJA JOSÉ LOPES DE ARAÚJO
PROJETO TIPO: PROJETO DE INFRAESTRUTURA EDUCACIONAL	
PROPRIETÁRI O:	NOME DO PROPRIETÁRIO CPF.:
AUTOR DO PROJETO:	ARQUITETO / ENGENHEIRO CAU / CREA
RESPONSÁVEL TÉCNICO:	ARQUITETO / ENGENHEIRO CAU / CREA
APROVAÇÕES :	<div><div><div>Jorge Chander Lima Sousa</div><div>Arquiteto e Urbanista</div><div>CAU/PI 000000000</div></div></div>
OBSERVAÇÕES:	
COORDENAÇÃO: FADEX - Fundação Cultural e de Formento à Pesquisa, Ensino, Extensão e Inovação	
RESPONSÁVEL Jorge Lima	
PROPRIETÁRI FADEX	
ENDEREÇO RUA JOAO QUARIGUAZI, 401 PROXIMO A UESPI. CENTRO. 64160-000 Luzilândia - PI.	
BIM MANAGER: Jorge Lima	
REVISÃO :	
DATA 11/06/2021	
ESCALA 1 : 50	
FORMATO A1 (841 x 594)	
CONTEÚDO :	CEJA JOSÉ LOPES DE ARAÚJO

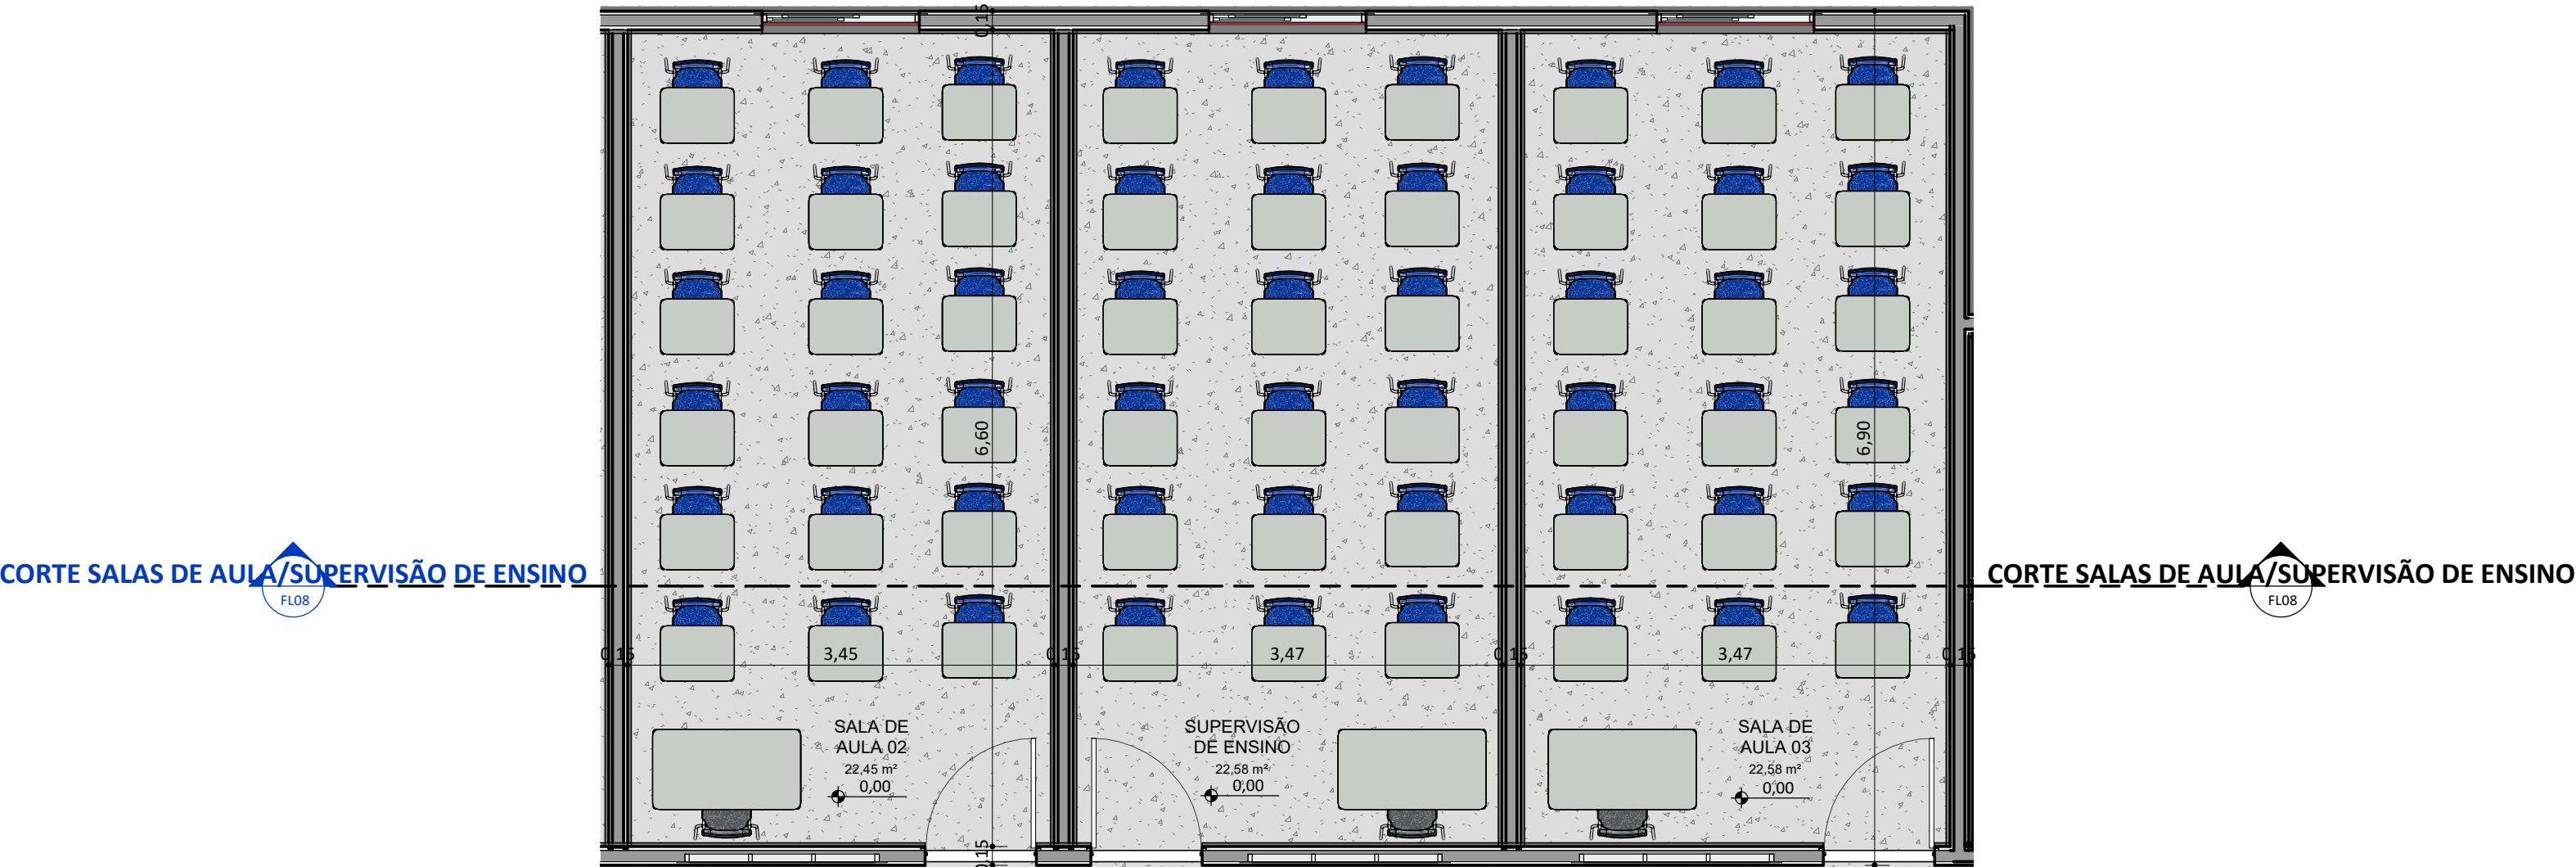


PLANTA BAIXA - SALAS DE AULA/SUPERVISÃO DE ENSINO

ESC: 1 : 50

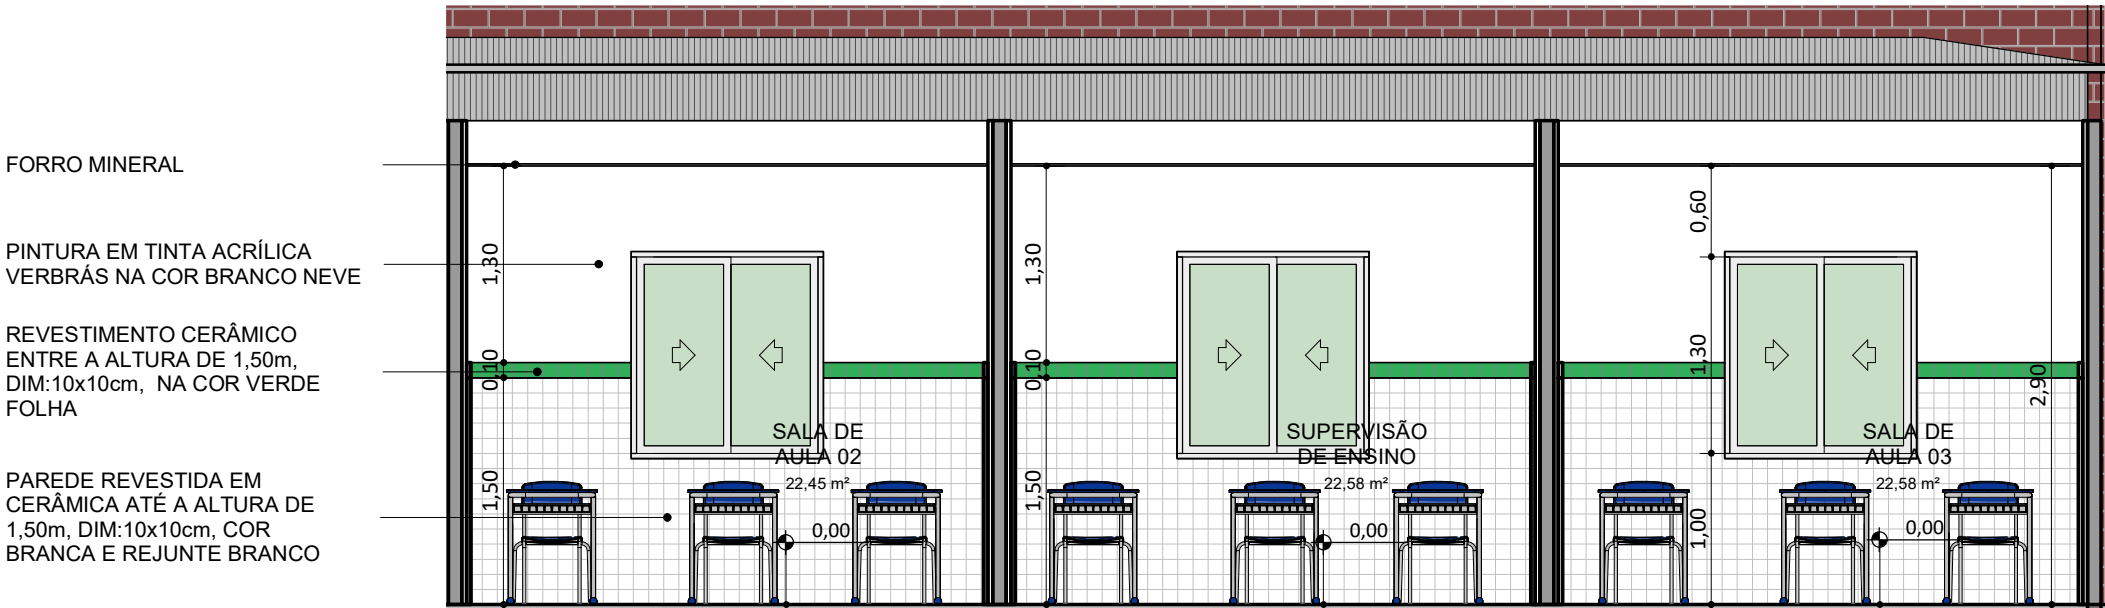



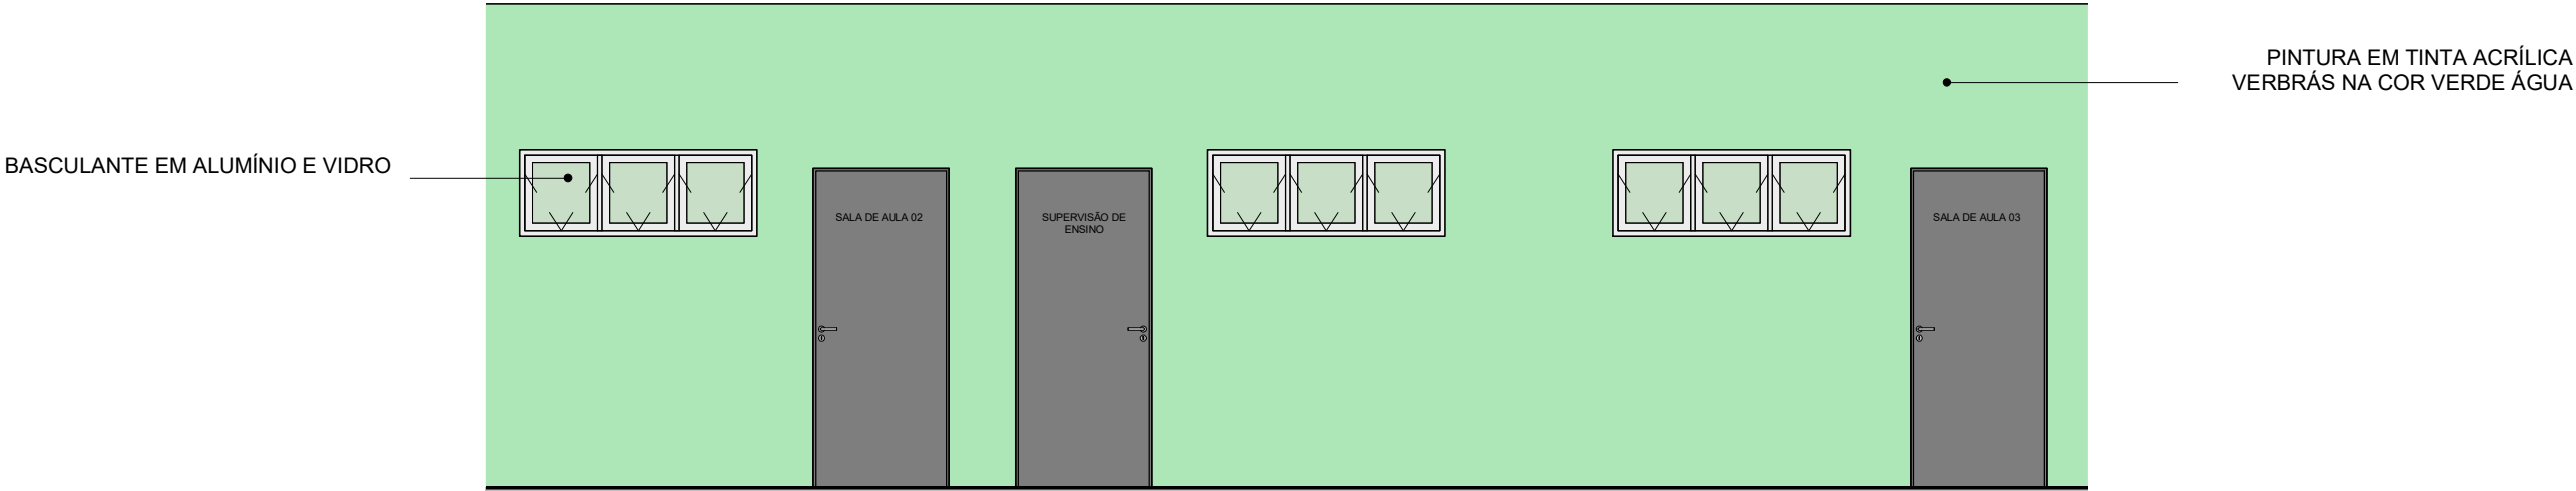

CORTE SALAS DE AULA/SUPERVISÃO DE ENSINO


ESC: 1 : 50




FACHADA SALAS DE AULA/SUPERVISÃO DE ENSINO

ESC: 1 : 50


		
PROJET O:	CEJA JOSÉ LOPES DE ARAÚJO	
PROJETO TIPO:	PROJETO DE INFRAESTRUTURA EDUCACIONAL	
PROPRIETÁRIO:	NOME DO PROPRIETÁRIO	
AUTOR DO PROJETO:	ARQUITETO / ENGENHEIRO CAU / CREA	
RESPONSÁVEL TÉCNICO:	ARQUITETO / ENGENHEIRO CAU / CREA	
APROVAÇÕES:		
OBSERVAÇÕES:		
COORDENAÇÃO:	FADEX - Fundação Cultural e de Fomento à Pesquisa, Ensino, Extensão e Inovação	
RESPONSÁVEL:	Jorge Lima	
PROPRIETÁRIO:	FADEX	
ENDEREÇO:	RUA JOAO QUARIGUAZI, 401 PROXIMO A UESPI. CENTRO. 64160-000 Luzilândia - PI.	
BIM MANAGER:	Jorge Lima	
REVISÃO:		
DATA:	11/06/2021	
ESCALA:	1 : 50	
FORMATO:	A1 (841 x 594)	
CONTEÚDO:	CEJA JOSÉ LOPES DE ARAÚJO	

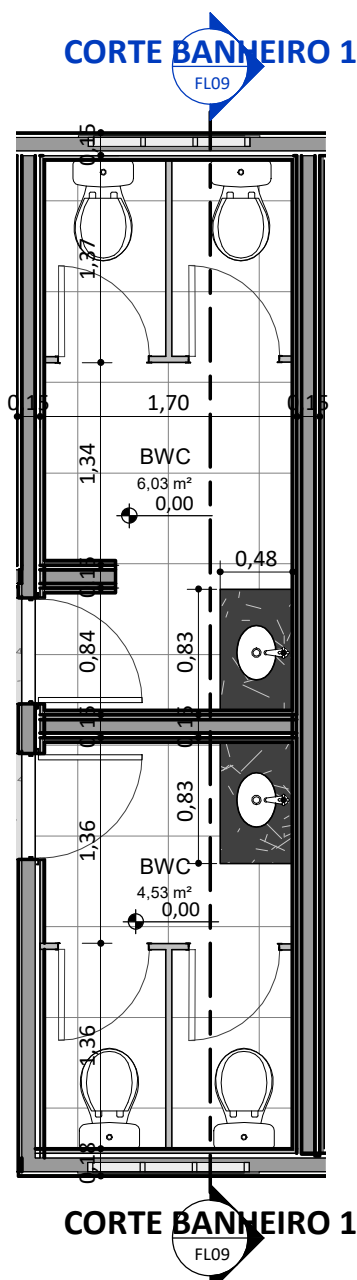


PLANTA BAIXA - BANHEIROS 1
ESC: 1 : 50

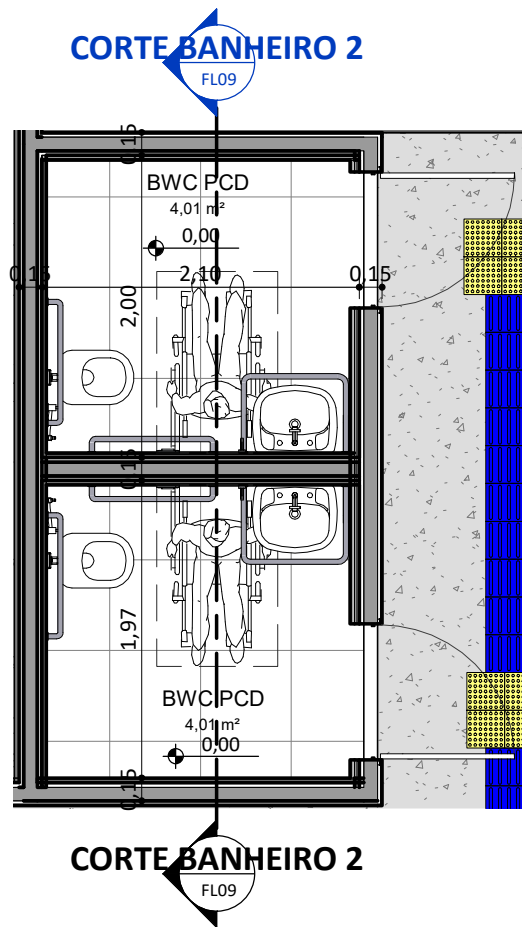


PLANTA BAIXA - BANHEIROS 2
ESC: 1 : 50

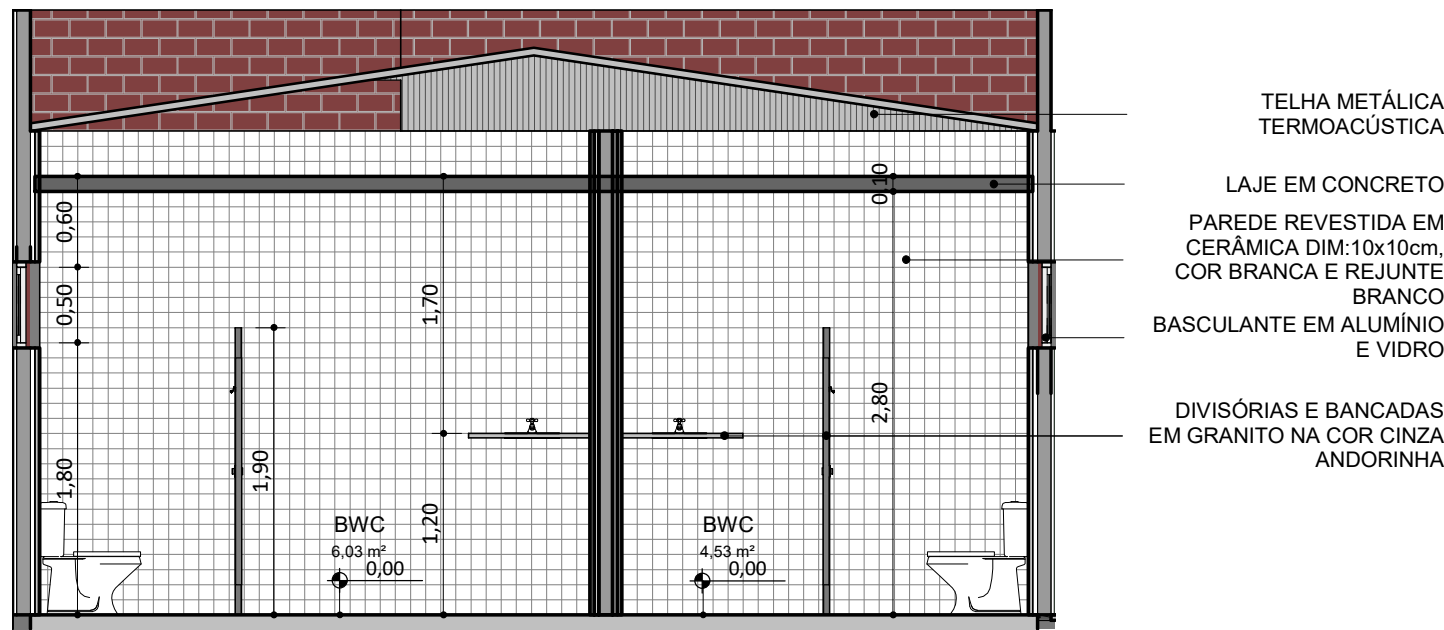


CORTE BANHEIRO 1
ESC: 1 : 50

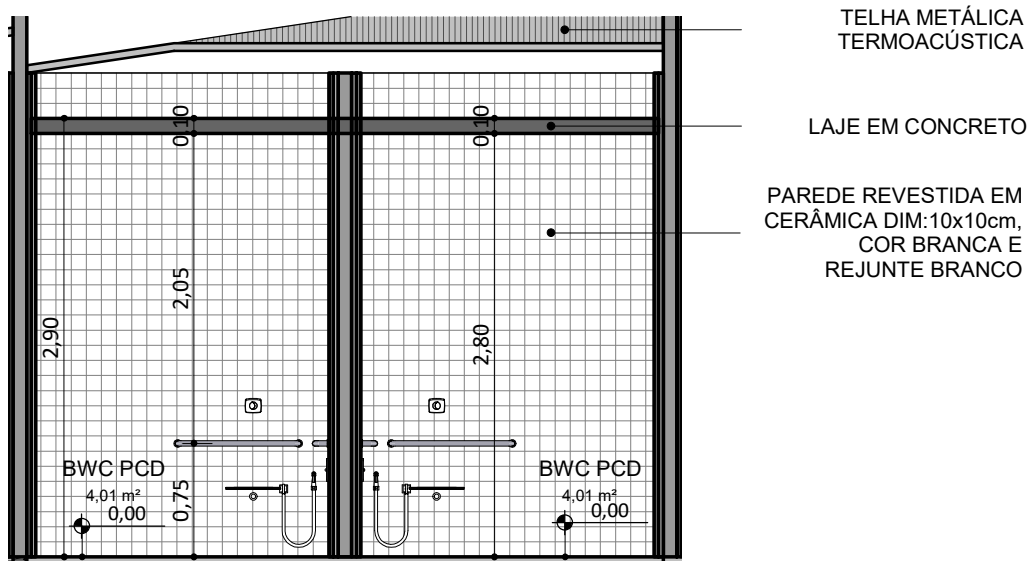


CORTE BANHEIRO 2
ESC: 1 : 50

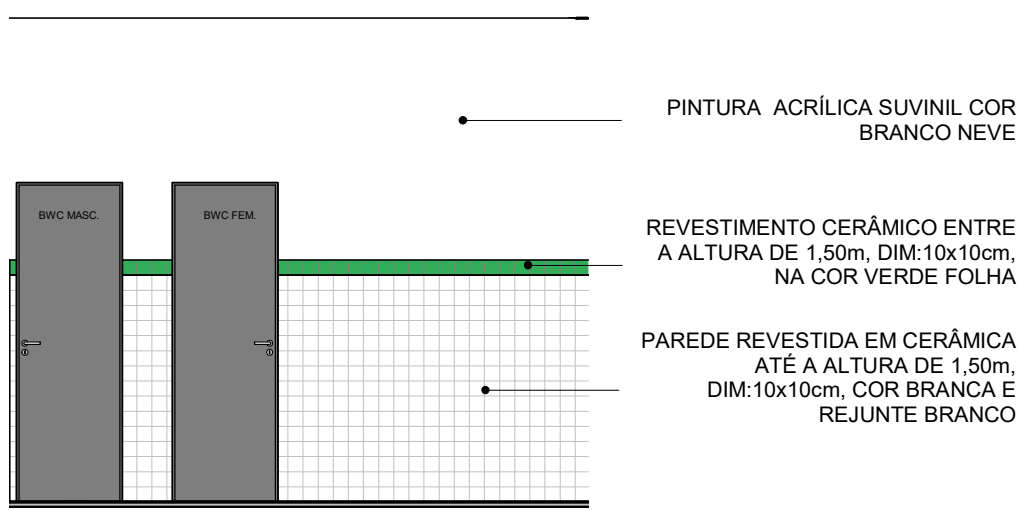


FACHADA BANHEIROS 1
ESC: 1 : 50

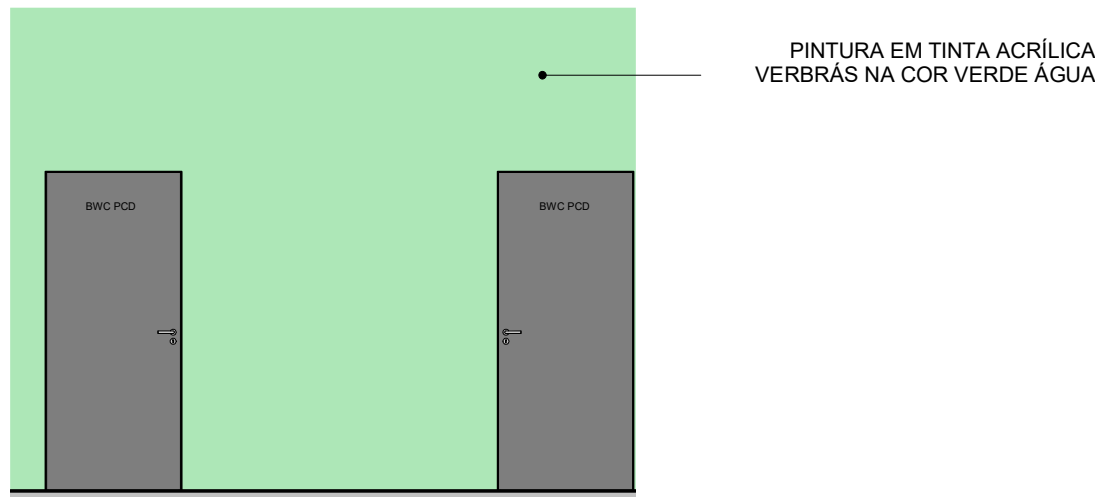


FACHADA BANHEIROS 2
ESC: 1 : 50

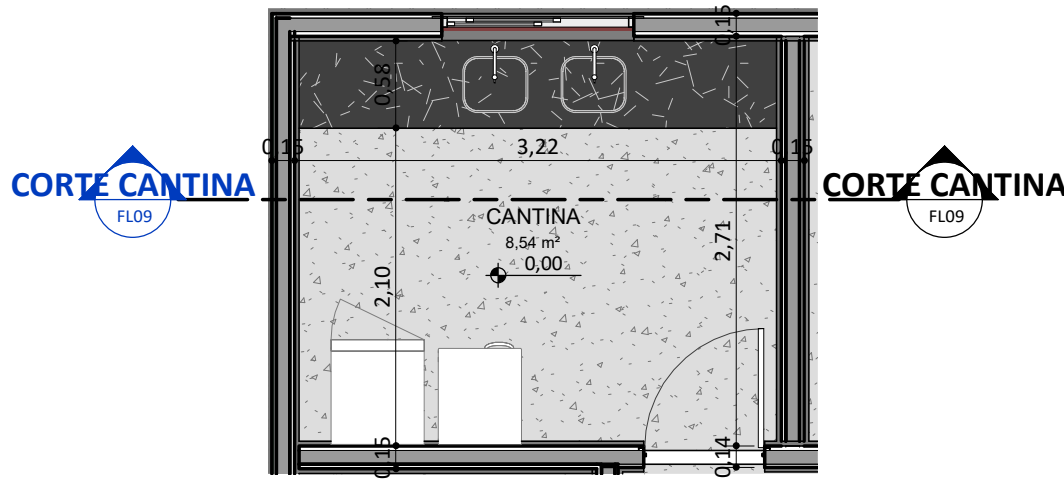



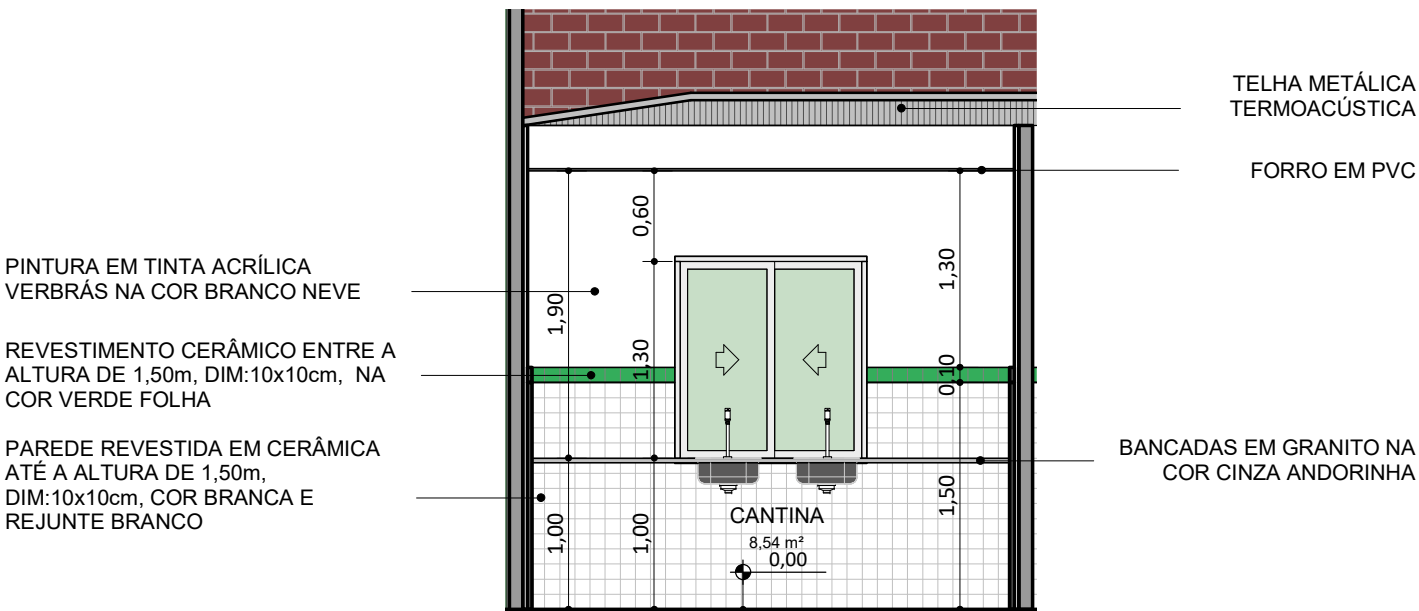

PLANTA BAIXA - CANTINA
ESC: 1 : 50

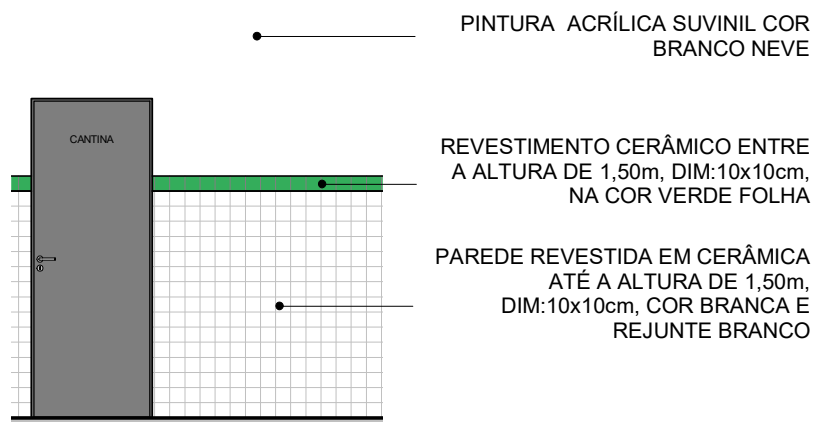


CORTE CANTINA
ESC: 1 : 50



FACHADA CANTINA
ESC: 1 : 50


<div><div><div>FADEX</div><div>FUNDAÇÃO CULTURAL E DE FORMENTO À PESQUISA, ENSINO, EXTENSÃO E INOVAÇÃO</div></div><div><div><div>EDUCAÇÃO</div><div>Secretaria de Estado da Educação / SEDUC</div></div><div><div><div>Piauí</div><div>GOVERNO DO ESTADO</div></div></div></div></div>	
PROJET O:	CEJA JOSÉ LOPES DE ARAÚJO
PROJETO TIPO: PROJETO DE INFRAESTRUTURA EDUCACIONAL	
PROPRIETÁRIO:	NOME DO PROPRIETÁRIO CPF.:
AUTOR DO PROJETO:	ARQUITETO / ENGENHEIRO CAU / CREA
RESPONSÁVEL TÉCNICO:	ARQUITETO / ENGENHEIRO CAU / CREA
APROVAÇÕES :	<div><div>Jorge Lima</div><div>Arquiteto e Urbanista</div><div>CAU/PI 000123456</div></div>
OBSERVAÇÃO S:	
COORDENAÇÃO: FADEX - Fundação Cultural e de Formento à Pesquisa, Ensino, Extensão e Inovação	
RESPONSÁVEL Jorge Lima	
PROPRIETÁRIO FADEX	
ENDEREÇO RUA JOAO QUARIGUAZI, 401 PROXIMO A UESPI. CENTRO. 64160-000 Luzilândia - PI.	
BIM MANAGER: Jorge Lima	
REVISÃO :	
DATA 11/06/2021	
ESCALA 1 : 50	
FORMATO A1 (841 x 594)	
CONTEÚDO :	CEJA JOSÉ LOPES DE ARAÚJO

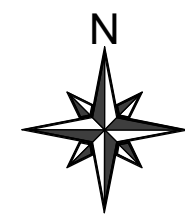





LEGENDA PISO TÁTIL

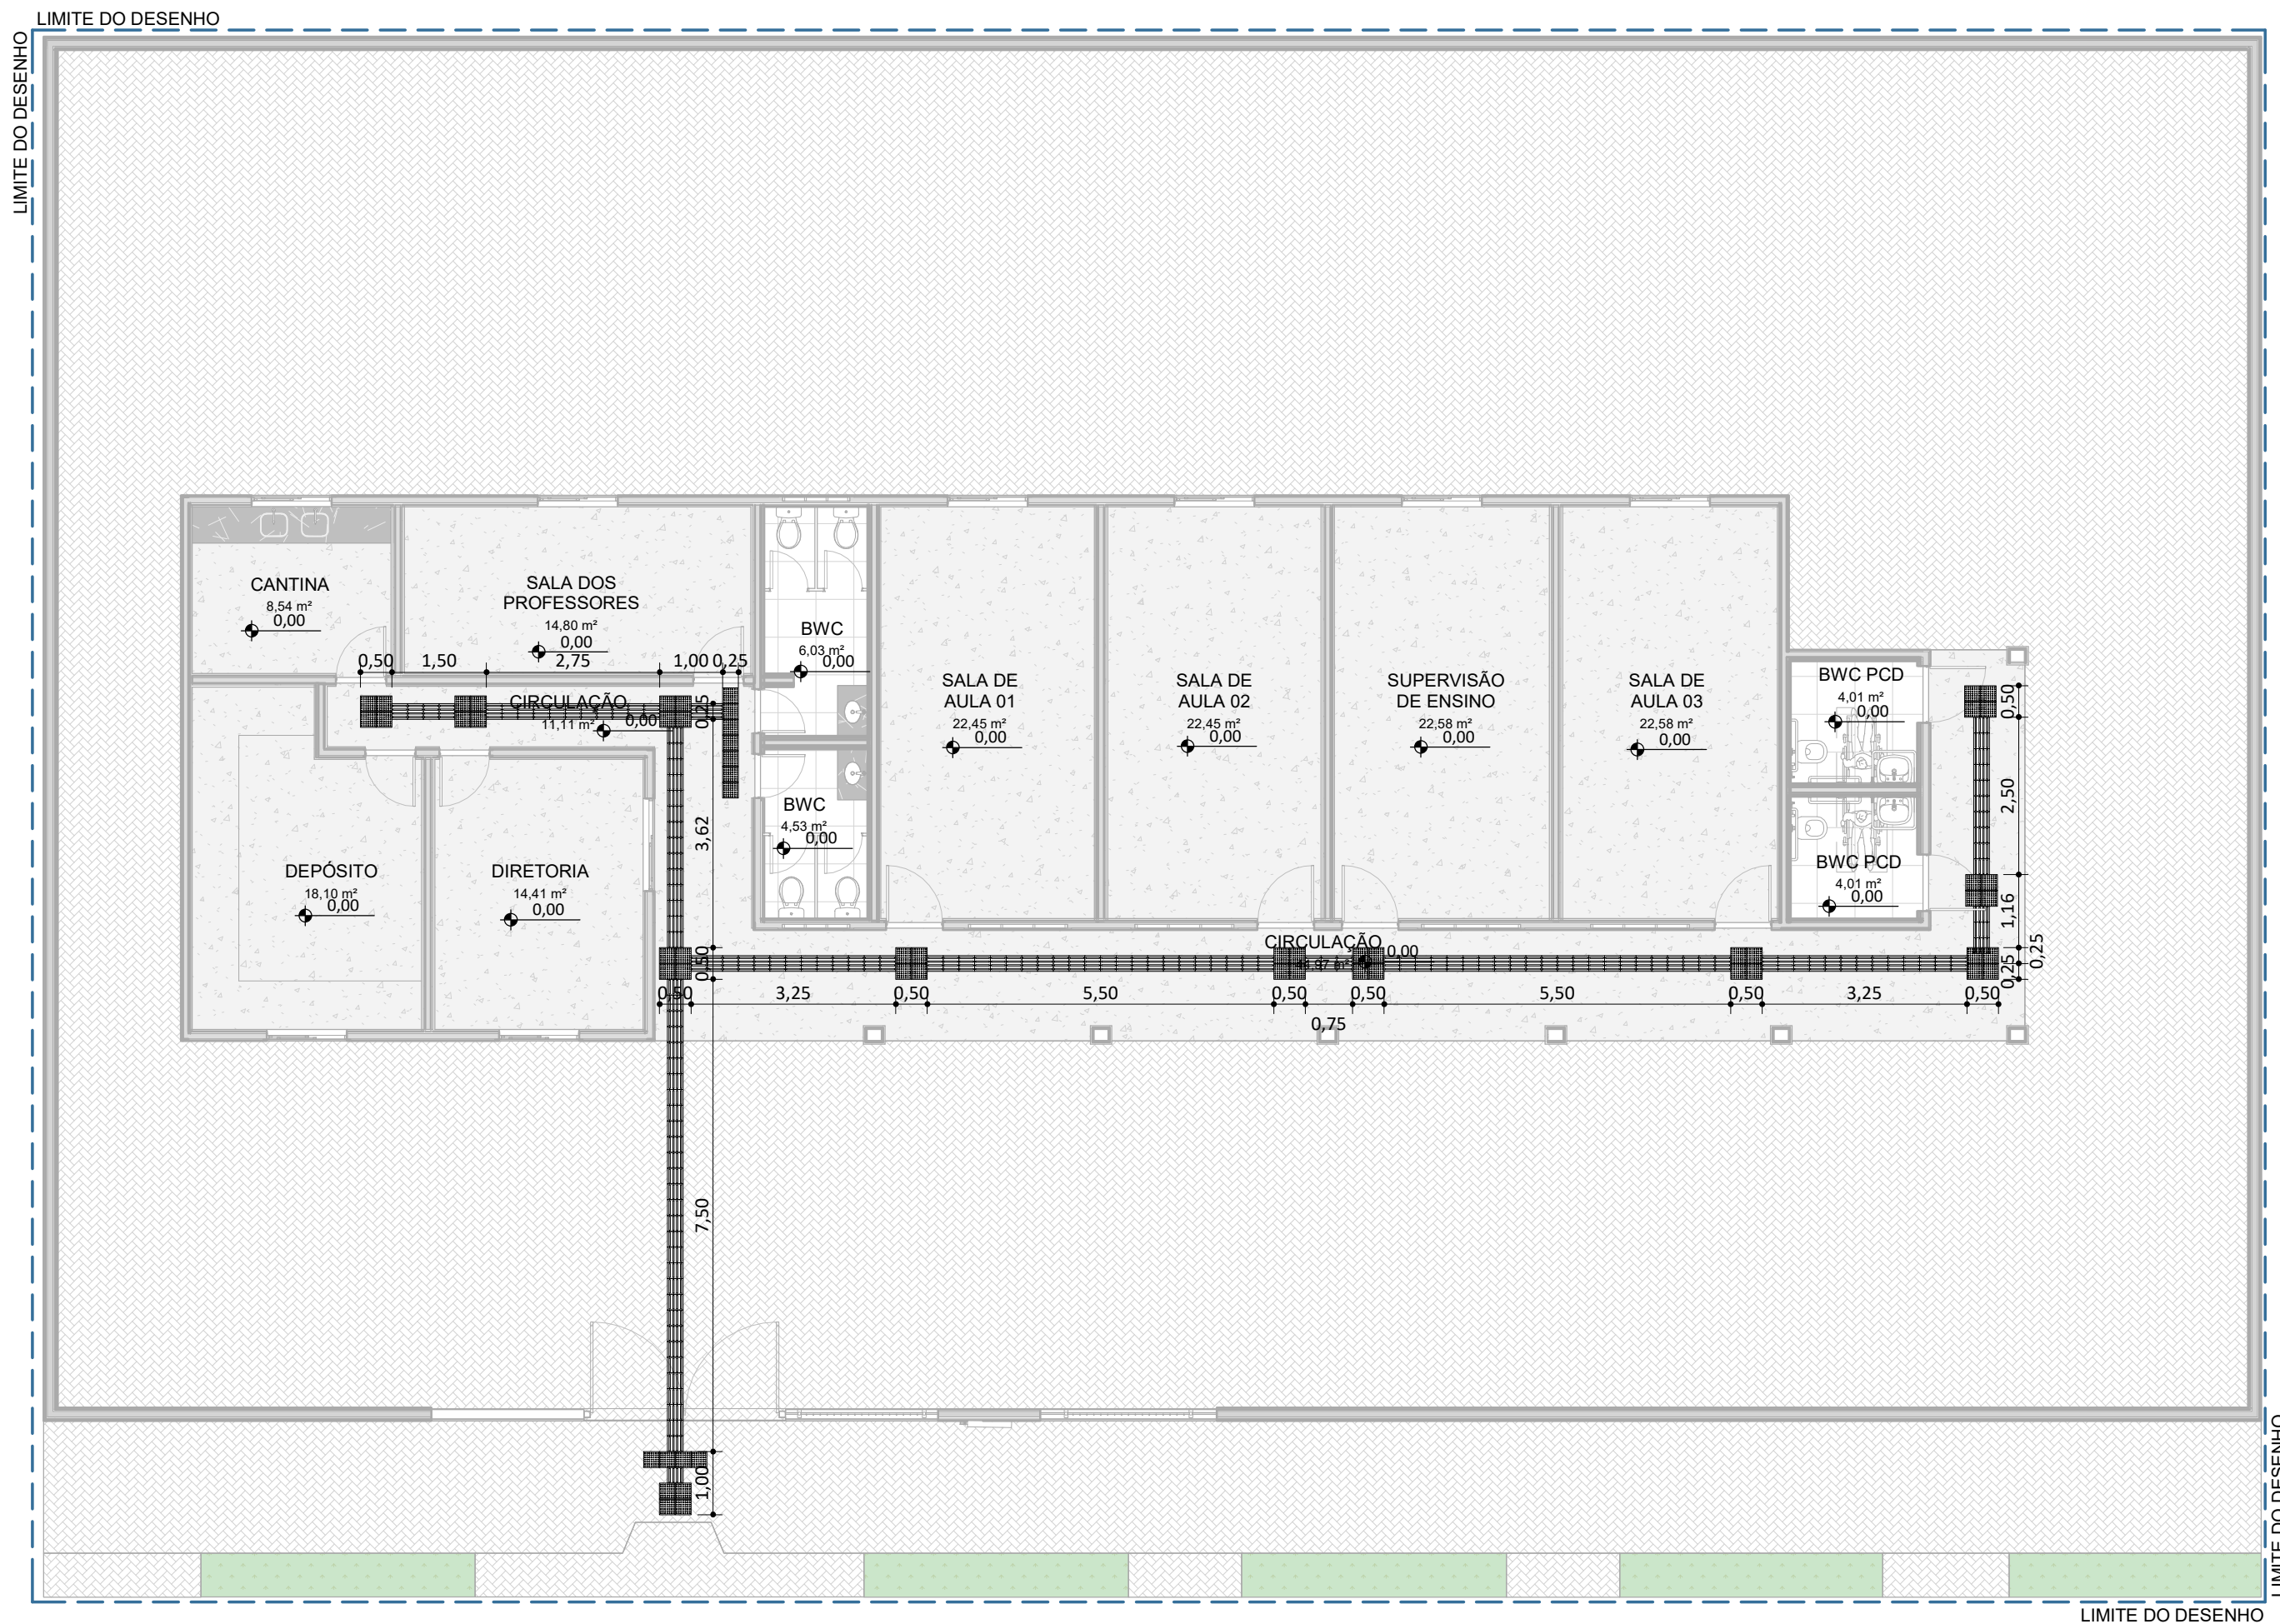 PISO TÁTIL DE ALERTA - 25cm x 25cm

 PISO TÁTIL DIRECIONAL - 25cm x 25cm



PLANTA BAIXA DE ACESSIBILIDADE
ESC: 1 : 100

		
PROJET O: CEJA JOSÉ LOPES DE ARAÚJO		
PROJETO TIPO: PROJETO DE INFRAESTRUTURA EDUCACIONAL		
PROPRIETÁRIO:	NOME DO PROPRIETÁRIO	
O:	CPF.:	
AUTOR DO PROJETO:	ARQUITETO / ENGENHEIRO CAU / CREA	
RESPONSÁVEL TÉCNICO:	ARQUITETO / ENGENHEIRO CAU / CREA	
APROVAÇÕES:	 Jorge Lima Engenheiro - Arquiteto CAU/PIAUI	
OBSERVAÇÃO S:		
COORDENAÇÃO: FADEX - Fundação Cultural e de Fomento à Pesquisa, Ensino, Extensão e Inovação		
RESPONSÁVEL Jorge Lima		
PROPRIETÁRIO FADEX		
ENDEREÇO RUA JOAO QUARIGUAZI, 401 PROXIMO A UESPI. CENTRO. 64160-000 Luzilândia - PI.		
BIM MANAGER: Jorge Lima		
REVISÃO:		
DATA 11/06/2021		
ESCALA 1 : 100		
FORMATO A1 (841 x 594)		
CONTEÚDO CEJA JOSÉ LOPES DE ARAÚJO		