



L - RELAÇÃO DE ESQUADRIAS - JANELAS					
No.	Contagem	DESCRIÇÃO	L	H	PEITORIL
J01	4	JANELA COM ESQUADRIA MAXIMAR - 3 FOLHAS	0,50	0,50	1,40
J2	20	JANELA COM ESQUADRIA DE CORRER - 2 FOLHAS + VENEZIANA SANFONADA - 4 FOLHAS	1,00	1,00	1,00
J03	21	JANELA COM ESQUADRIA MAXIMAR - 3 FOLHAS	0,50	1,50	0,60
J04	1	JANELA COM ESQUADRIA MAXIMAR - 3 FOLHAS	1,13	0,50	1,40
J05	5	JANELA COM ESQUADRIA DE CORRER - 2 FOLHAS + VENEZIANA SANFONADA - 4 FOLHAS	0,60	1,50	1,00
J07	6	JANELA COM ESQUADRIA DE CORRER - 2 FOLHAS + VENEZIANA SANFONADA - 4 FOLHAS	1,20	1,55	1,00
J08	1	JANELA COM ESQUADRIA DE CORRER - 2 FOLHAS + VENEZIANA SANFONADA - 4 FOLHAS	1,60	1,55	1,00


L - RELAÇÃO DE ESQUADRIAS - PORTAS					
No.	Contagem	DESCRIÇÃO	L	H	
5	FDE	SO Soleiras1	0,13	0,02	
158	9	FDE	SO Soleiras1	0,13	0,02
P01	4	FDE	PF15, PF16 PF17, PortaemChapadeFerro	0,80	2,11
P02	9	FDE	PF21, PF22, PortadeFerro, comBandeiraemChapaPerfurada	0,80	2,11
P03	1	FDE	PF15, PF16 PF17, PortaemChapadeFerro	1,00	2,11

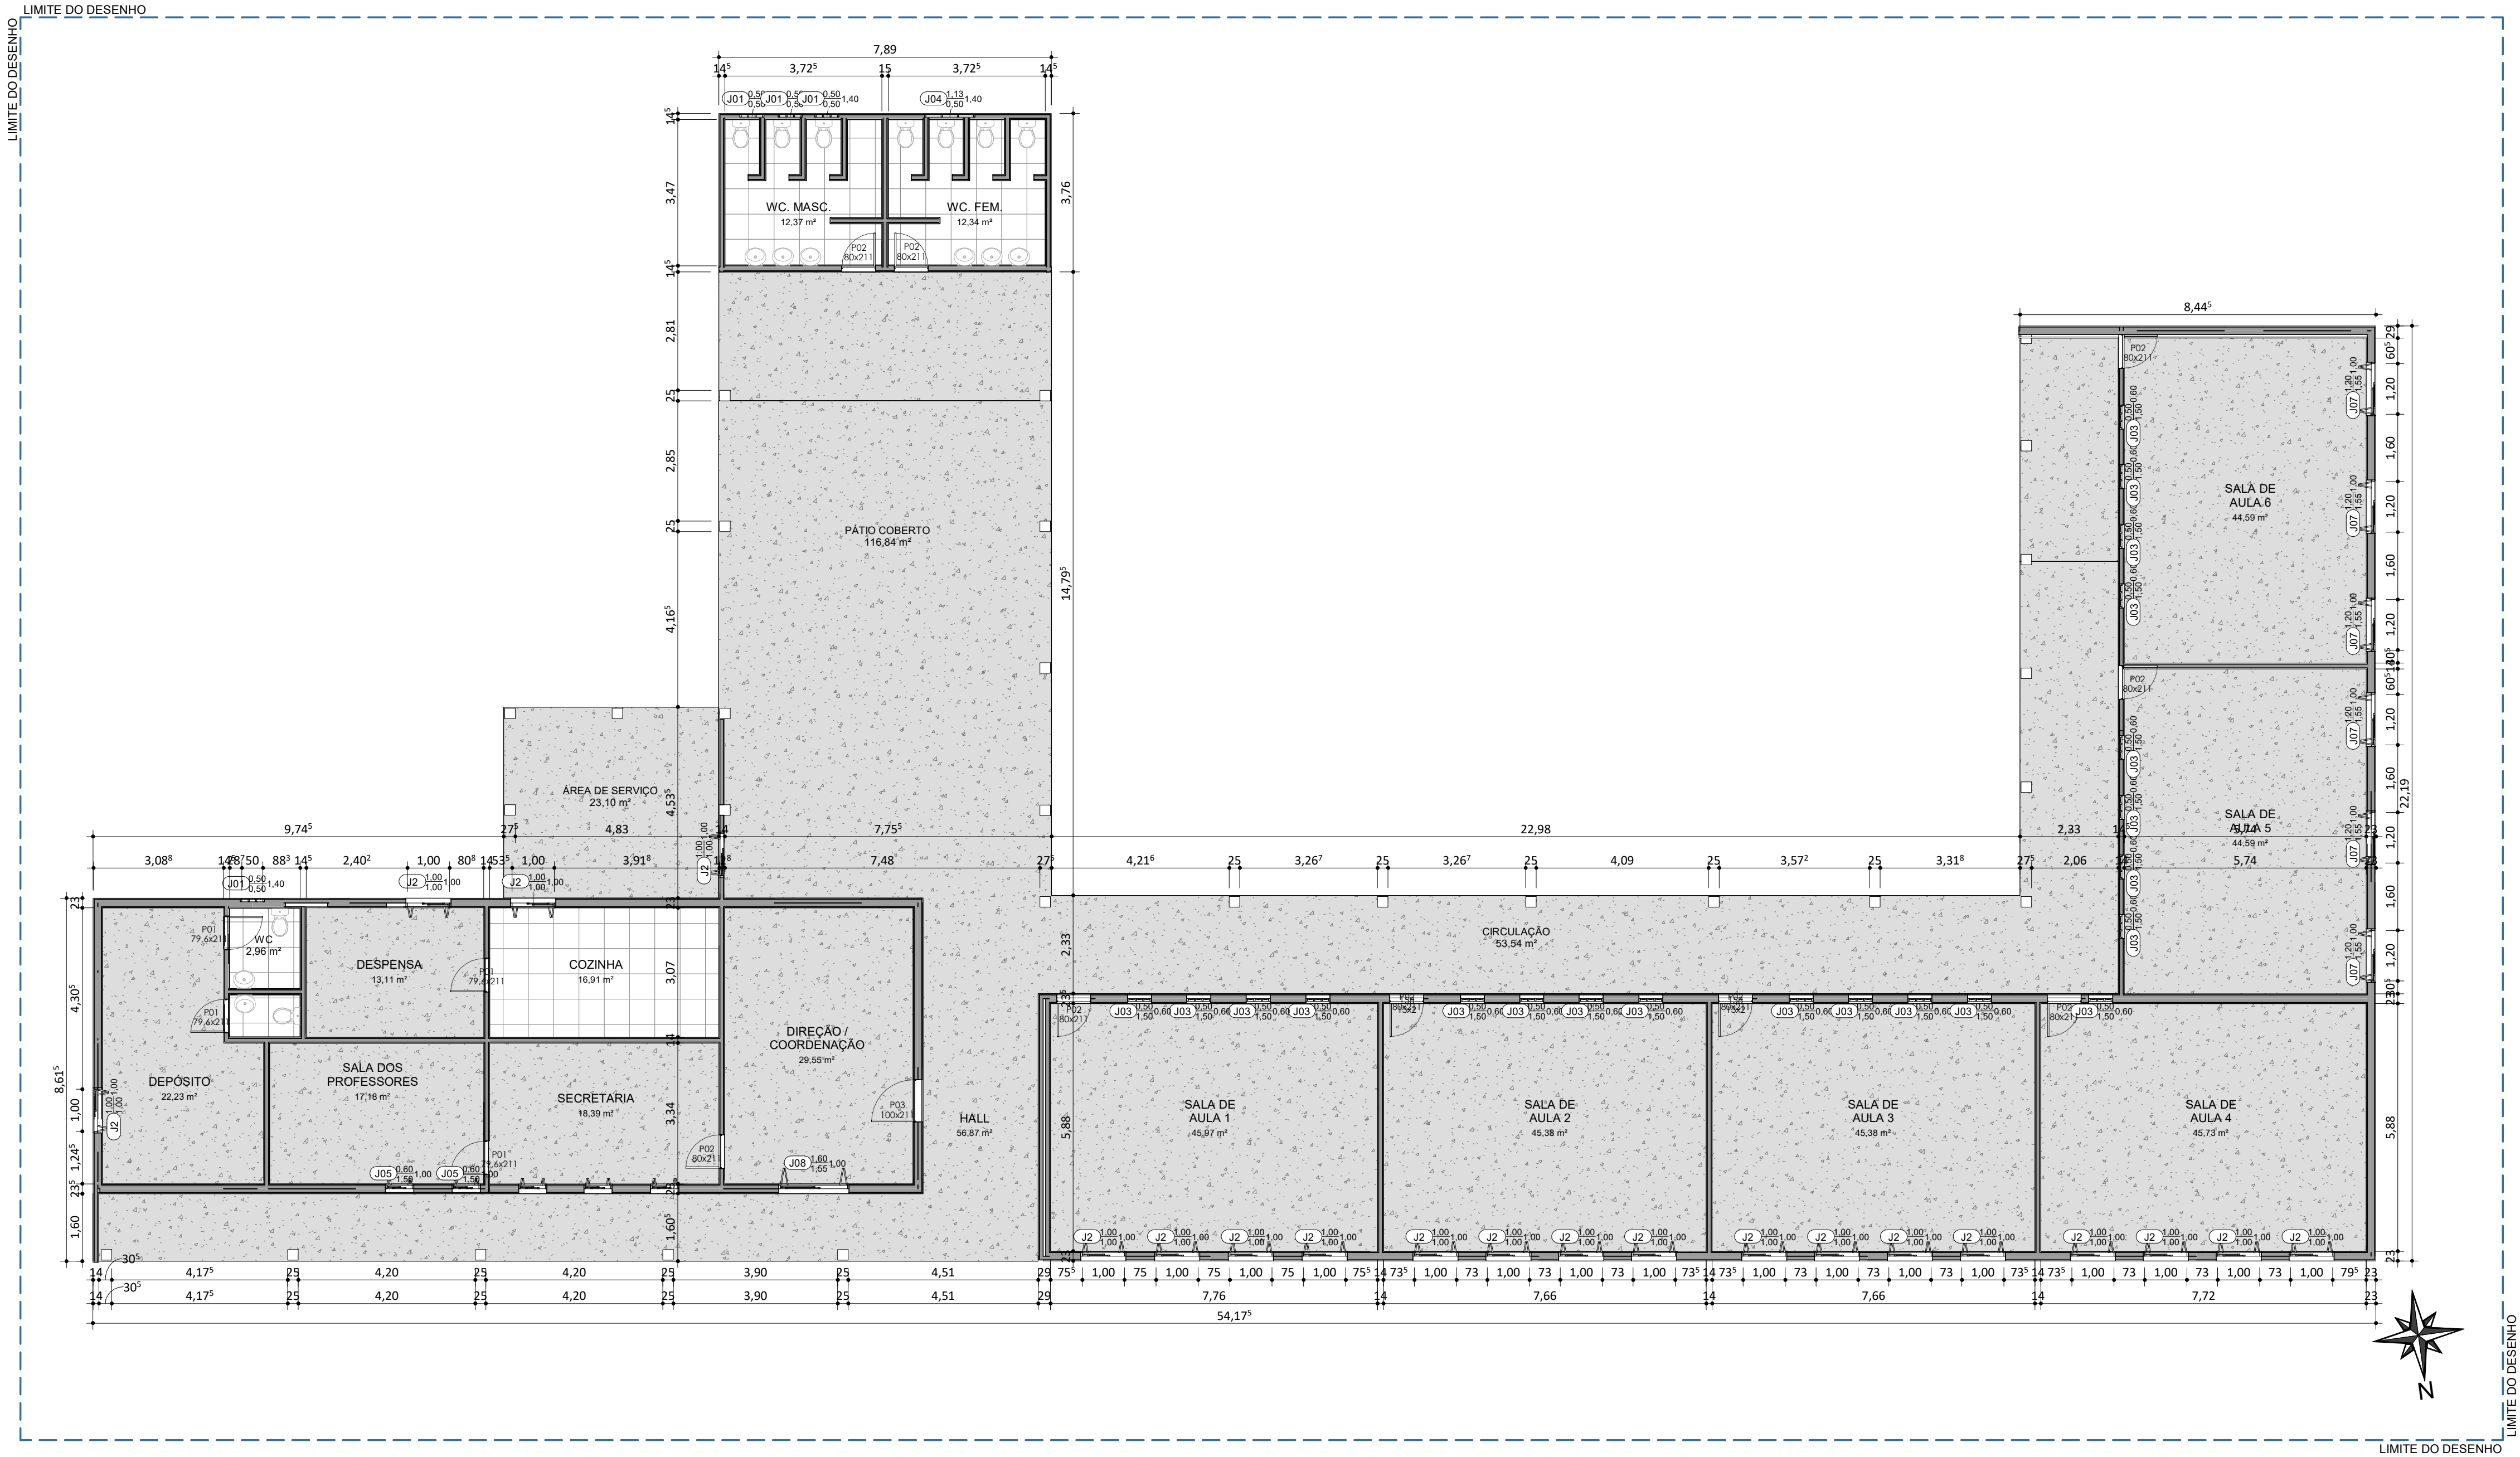


02 - PLANTA BAIXA EXISTENTE
ESC: 1 : 100



FADEX
FUNDAÇÃO CULTURAL E DE FORMENTO À PESQUISA, ENSINO, EXTENSÃO E INOVAÇÃO
ESTADO DO PIAUÍ



EDUCAÇÃO
Secretaria de Estado
da Educação / SEDUC



PIAUI
GOVERNO DO ESTADO

PROJETO: UNIDADE ESCOLAR COSTA E SILVA

PROJETO TIPO: PROJETO DE INFRAESTRUTURA EDUCACIONAL

PROPRIETÁRIO:

NOME DO PROPRIETÁRIO
CPF.:


AUTOR DO PROJETO:

ARQUITETO / ENGENHEIRO
CAU / CREA

RESPONSÁVEL TÉCNICO:

ARQUITETO / ENGENHEIRO
CAU / CREA

APROVAÇÕES:



Jorge Lima
Arquiteto e Urbanista
CRA 000000000

OBSERVAÇÕES:

COORDENAÇÃO:

FADEX - Fundação Cultural e de Formento à Pesquisa, Ensino, Extensão e Inovação

RESPONSÁVEL TÉCNICO:

Jorge Lima

PROPRIETÁRIO:

FADEX

ENDEREÇO:

AVENIDA PETRONIO
PORTELA, 680
ESCALVADO, 64400-000
Amarante - PI.

BIM MANAGER:

Jorge Lima

REVISÃO:

DATA:

05/29/16

ESCALA:

1 : 100

FORMATO:

A1 (841 x 594)

CONTEÚDO:

UNIDADE ESCOLAR COSTA E SILVA