



CORTE B - B
1/100 ESCALA

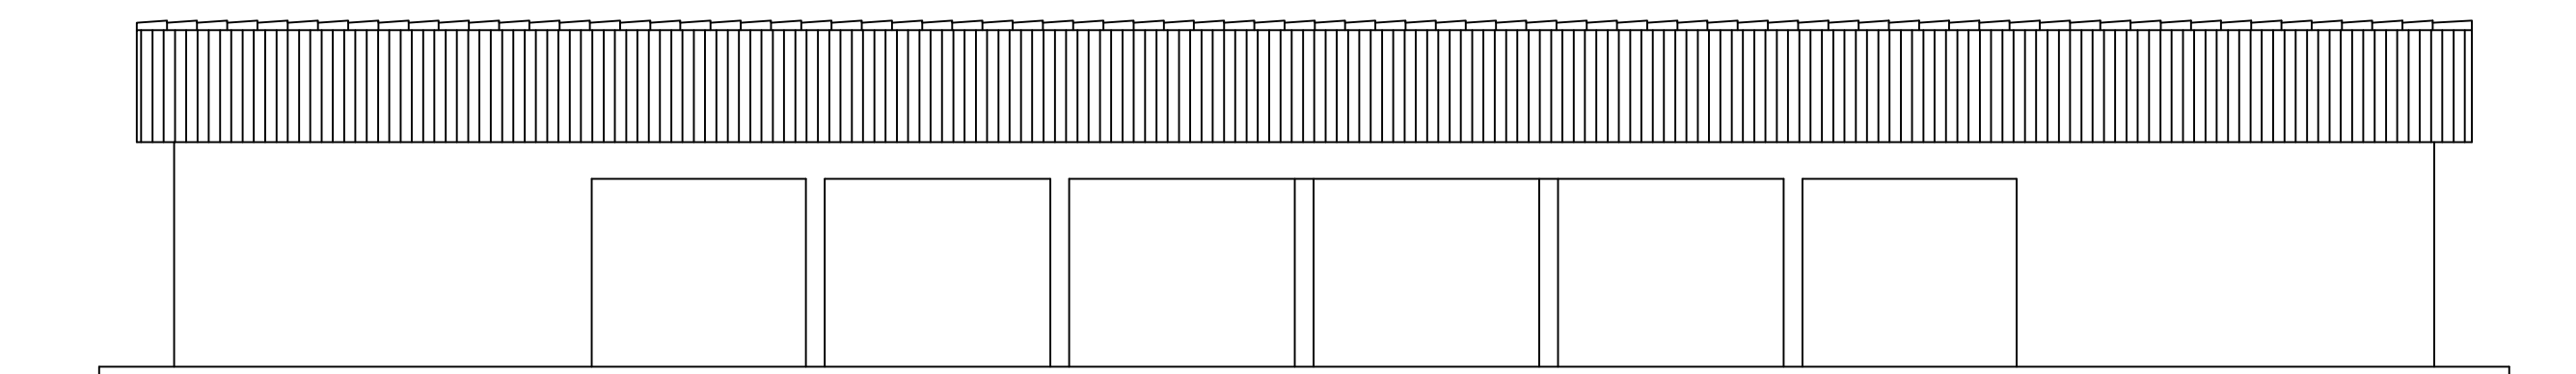

FACHADA PRINCIPAL
ESCALA 1/100

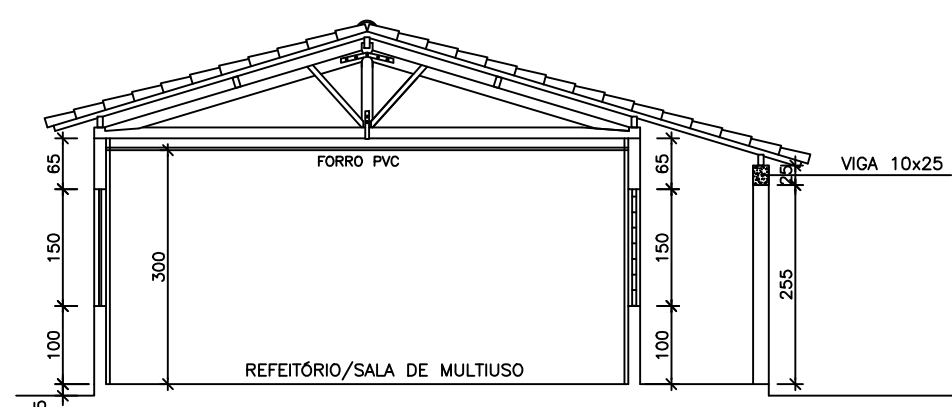

CORTE A - A
ESCALA 1/100



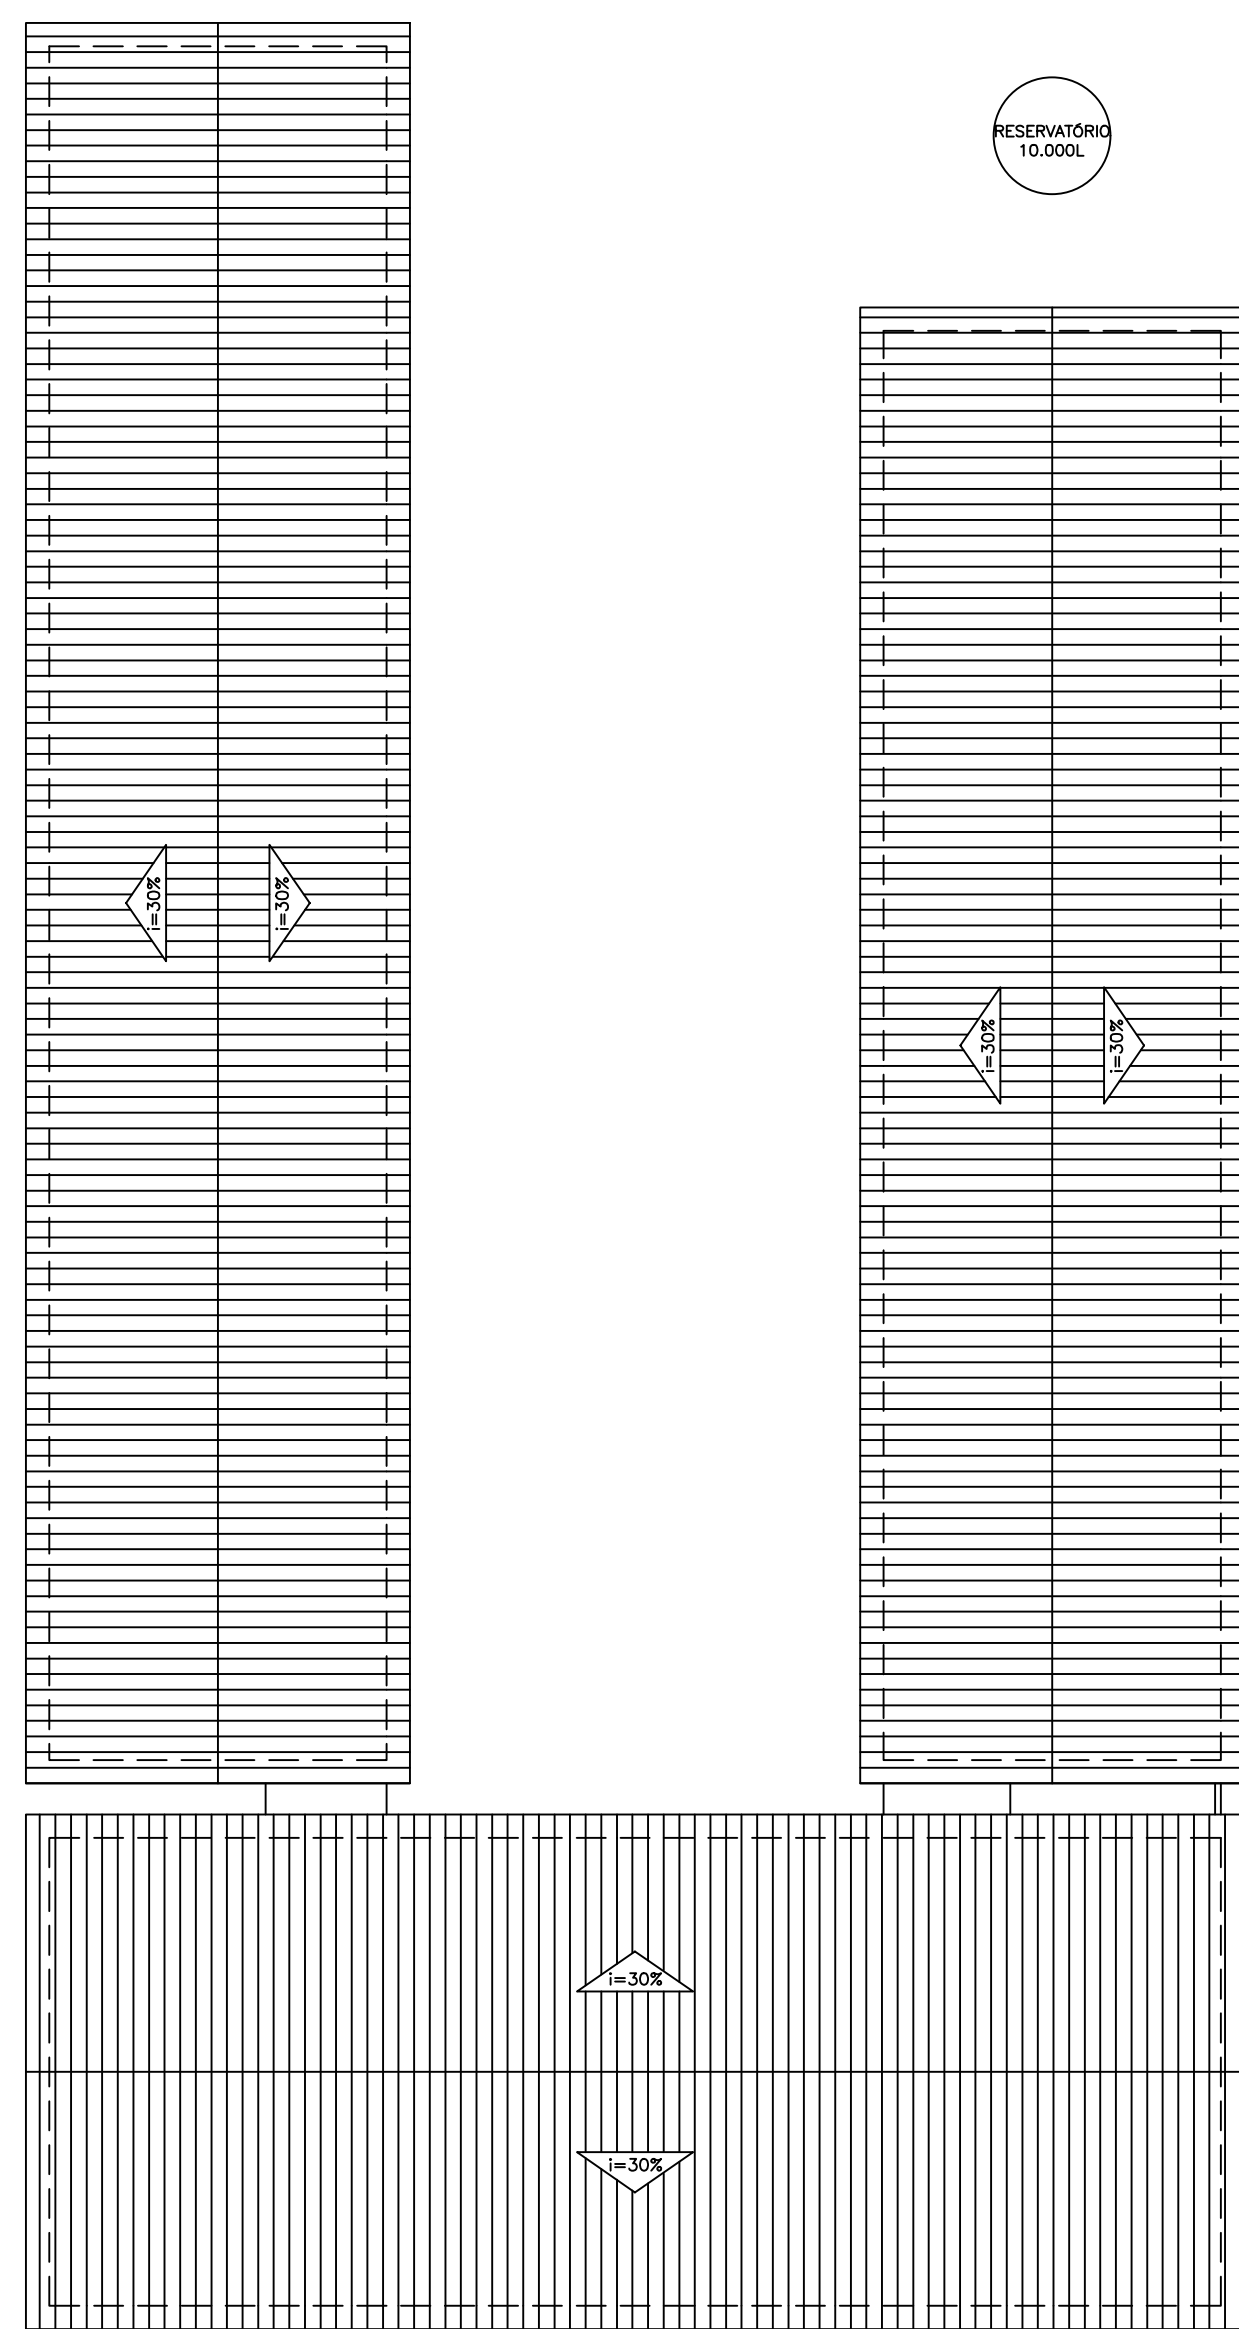


DIAGRAMA DE COBERTURA
1/300 ESCALA

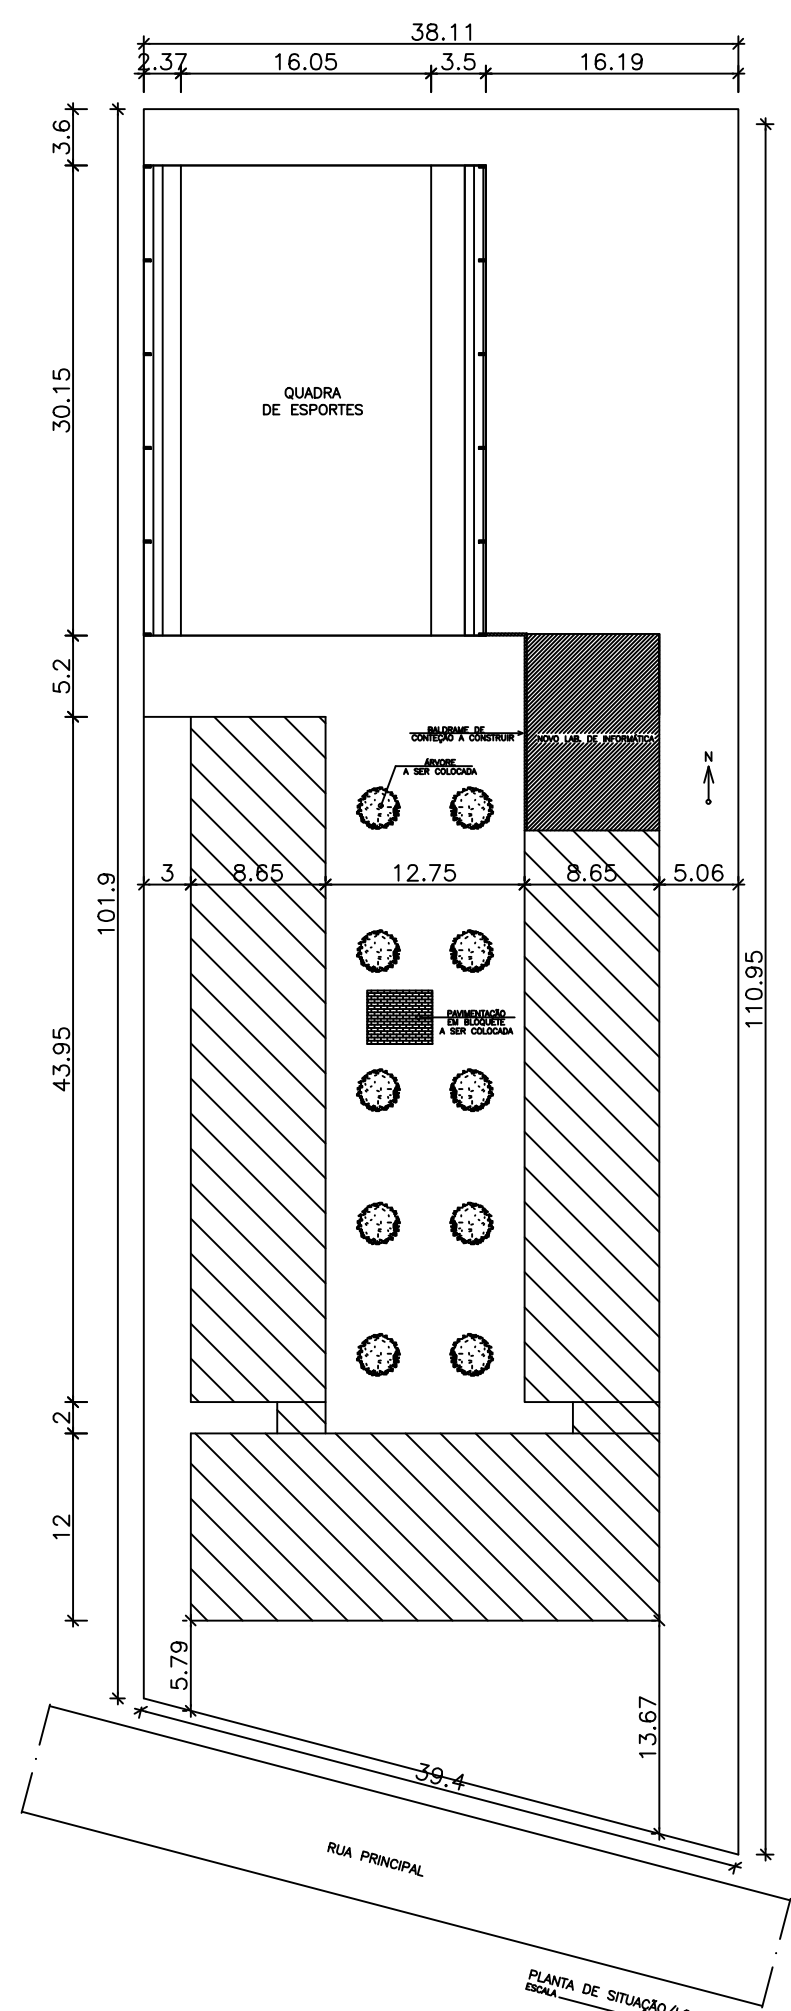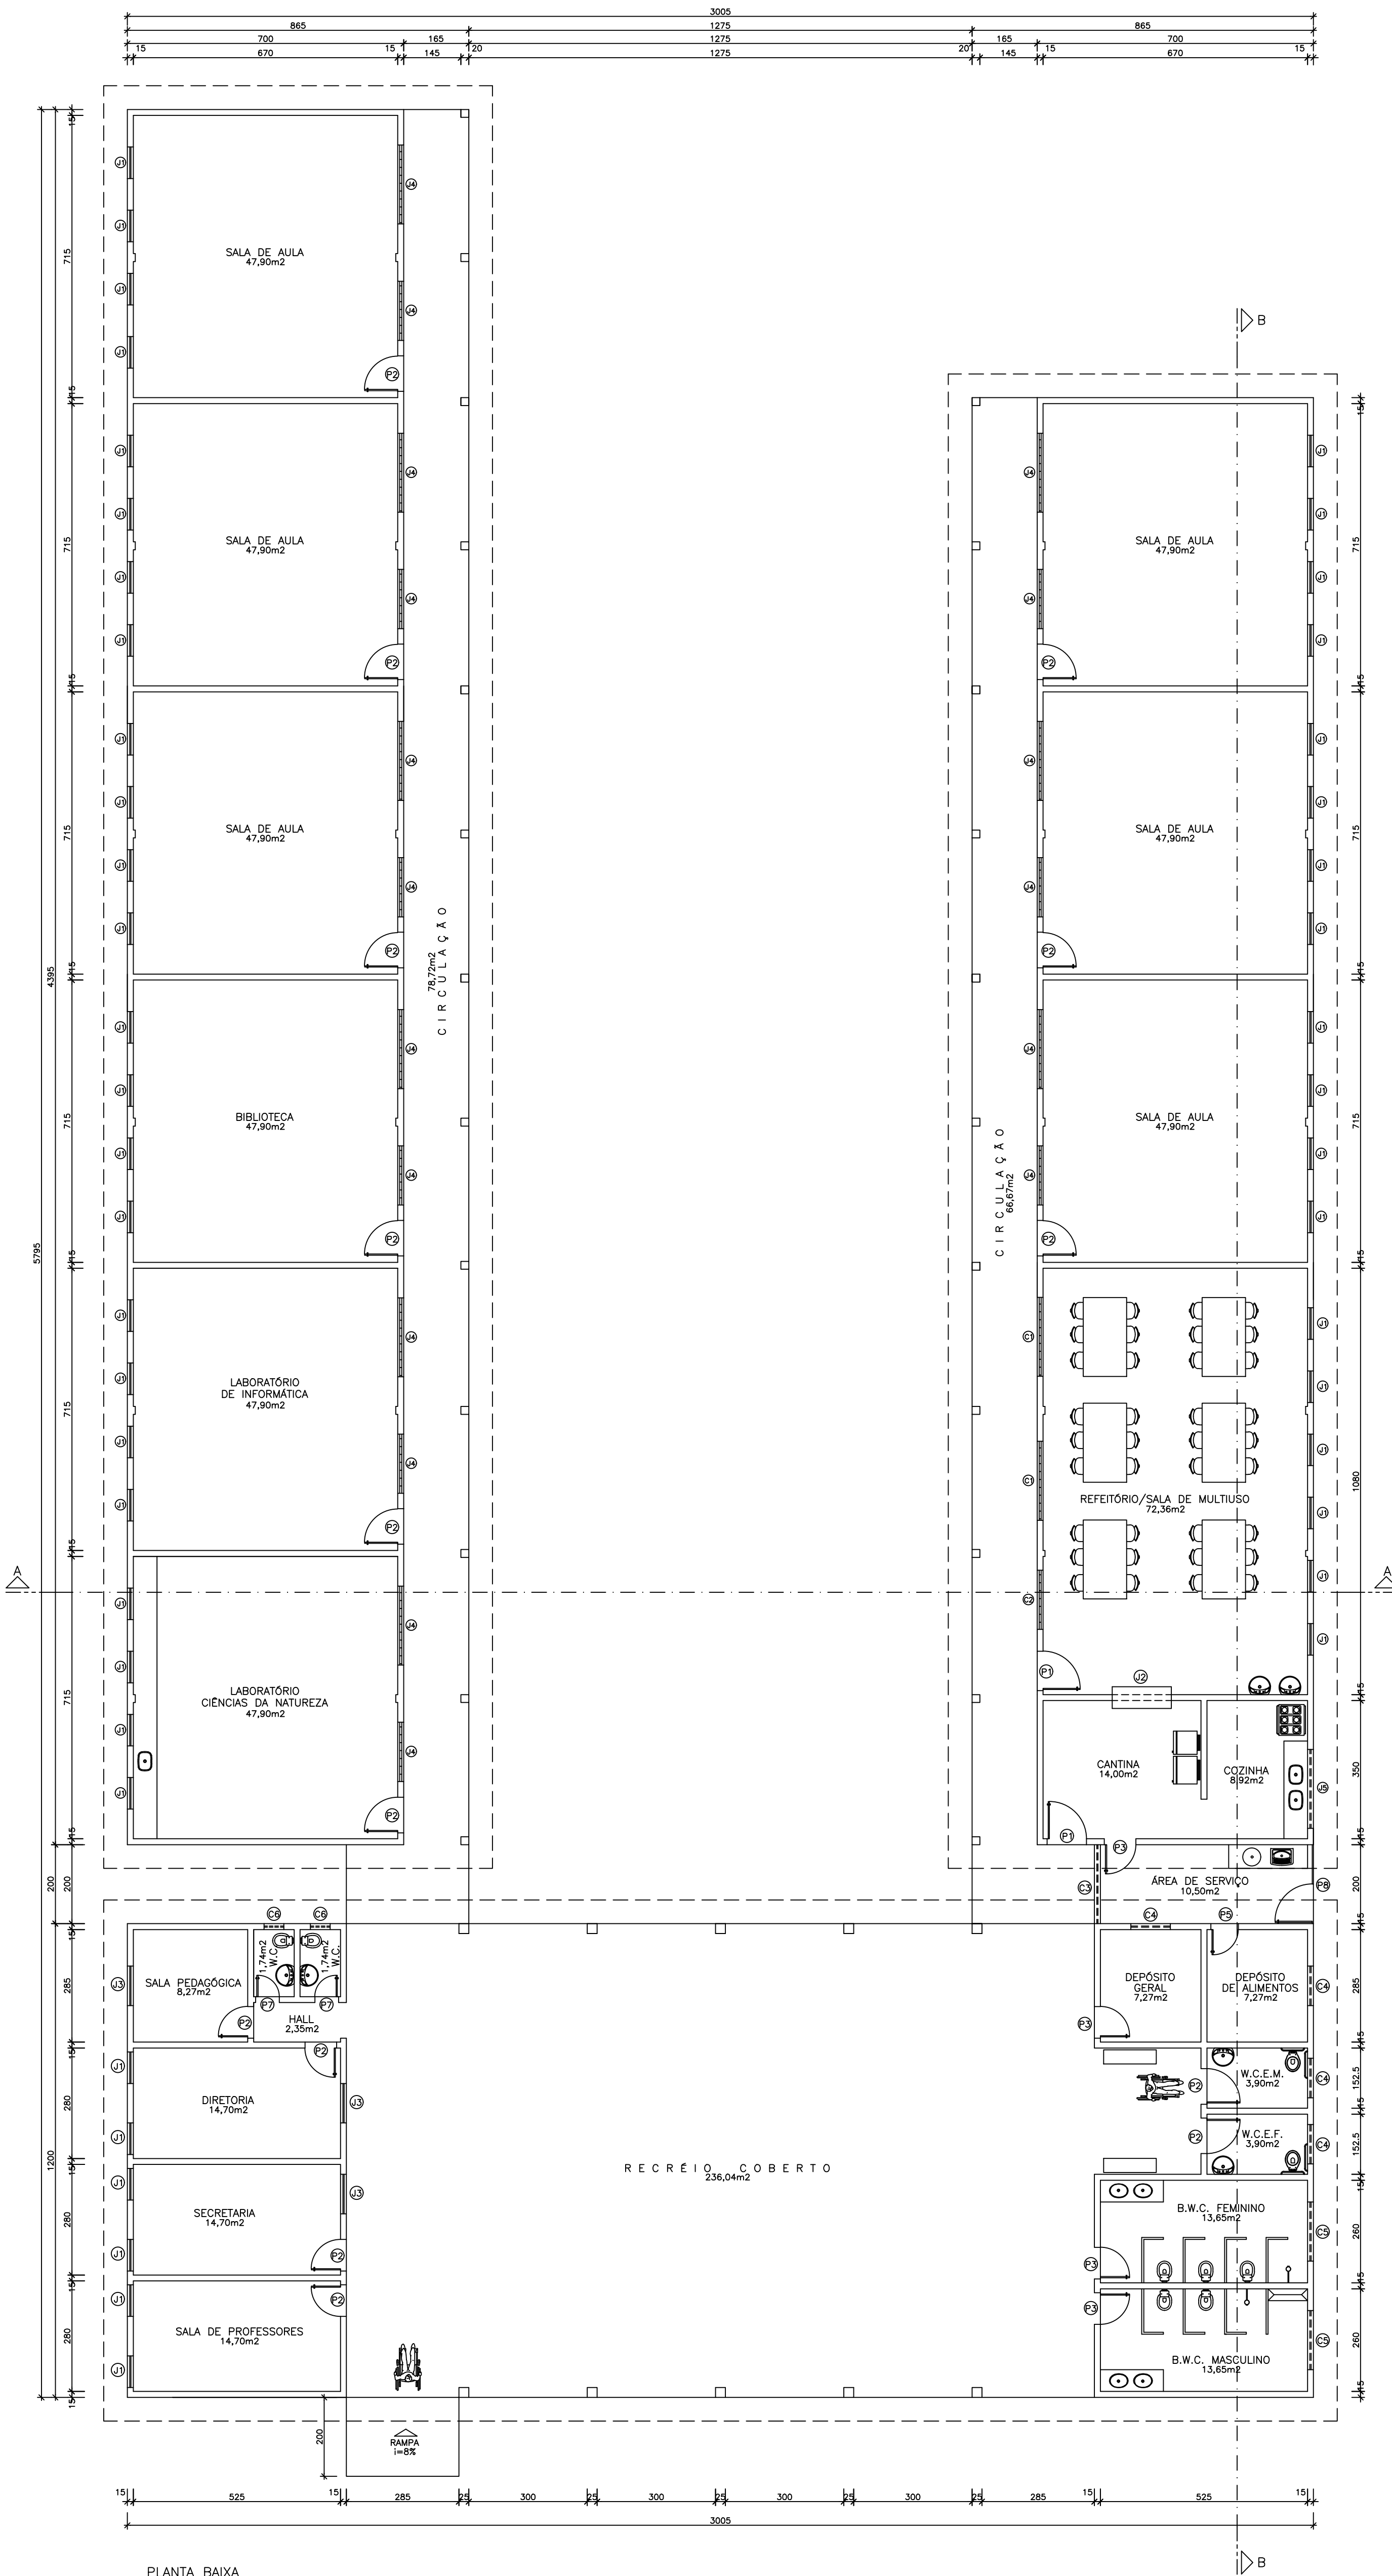

ESQUADRIA

- P1 100x210 (EM METALON E CHAPA)
- P2 90x210 (EM METALON E CHAPA)
- P3 80x210 (EM METALON E CHAPA)
- P4 100x210 (EM METALON E CHAPA)
- P5 70x210 (EM METALON E CHAPA)
- P6 50x160/20 (EM MAD. TIPO ALMOFADA)
- P7 60x210 (METALON E CHAPA)
- P8 200x210 (PORTÃO DE FERRO)
- J1 80x150/100 (EM METALON E CHAPA)
- J2 150x110/80 (EM METALON E CHAPA)
- J3 100x110/80 (EM METALON E CHAPA)
- J4 150x150/80 (EM METALON E CHAPA)
- J5 200x50/160 (EM METALON E CHAPA)
- J6 200x110/100(EM METALON E CHAPA--PIVOTANTE) LABORATÓRIO DE INFORMÁTICA
- C1 200x150/100 (COMBONGO DE CONCRETO)
- C2 150x150/100
- C3 200x50/160
- C4 100x50/160
- C5 150x50/160
- C6 50x50/160

ÁREAS EXISTENTES

ÁREA DE PISO	1.130,36m ²
ÁREA CONSTRUÍDA	1.190,28m ²
ÁREA DE COBERTURA	1.366,01m ²
ÁREA DO TERRENO	4.073,96m ²



GOVERNO DO PIAUÍ

SECRETARIA DE ESTADO DA EDUCAÇÃO
SEDUC

DEPARTAMENTO UNIDADE DE GESTÃO DA REDE FÍSICA

PROJETO UNIDADE ESCOLAR RUI BERGER FILHO

ENGENHEIRO

CONTEÚDO PLANTA BAIXA, CORTES, FACHADA, COBERTURA, LOCAÇÃO E SITUAÇÃO

MUNICÍPIO TERESINA - PI ZONA URBANA FRENTE

ARQUITETA DATA JUNHO/2015 AUTO-ORÇ ESCALA 1/100

01/01

CARIMBO E ASSINATURA DA ARQUITETA CARIMBO E ASSINATURA DO ENGENHEIRO CARIMBO E ASSINATURA DO PROPRIETÁRIO