



1 COBERTURA - LEVANTAMENTO
ESCALA 1 : 150

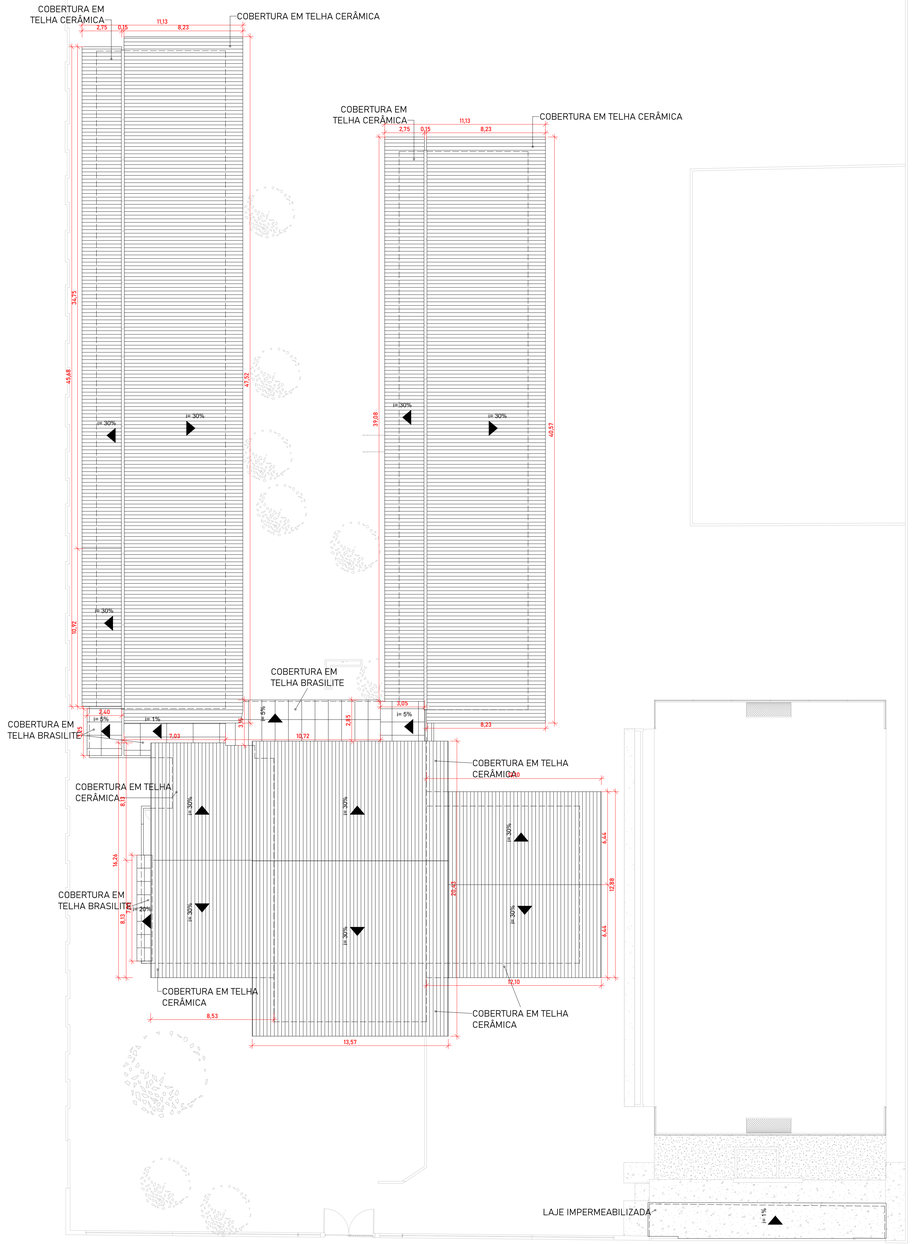

2 PLANTA BAIXA - LEVANTAMENTO
ESCALA 1 : 150

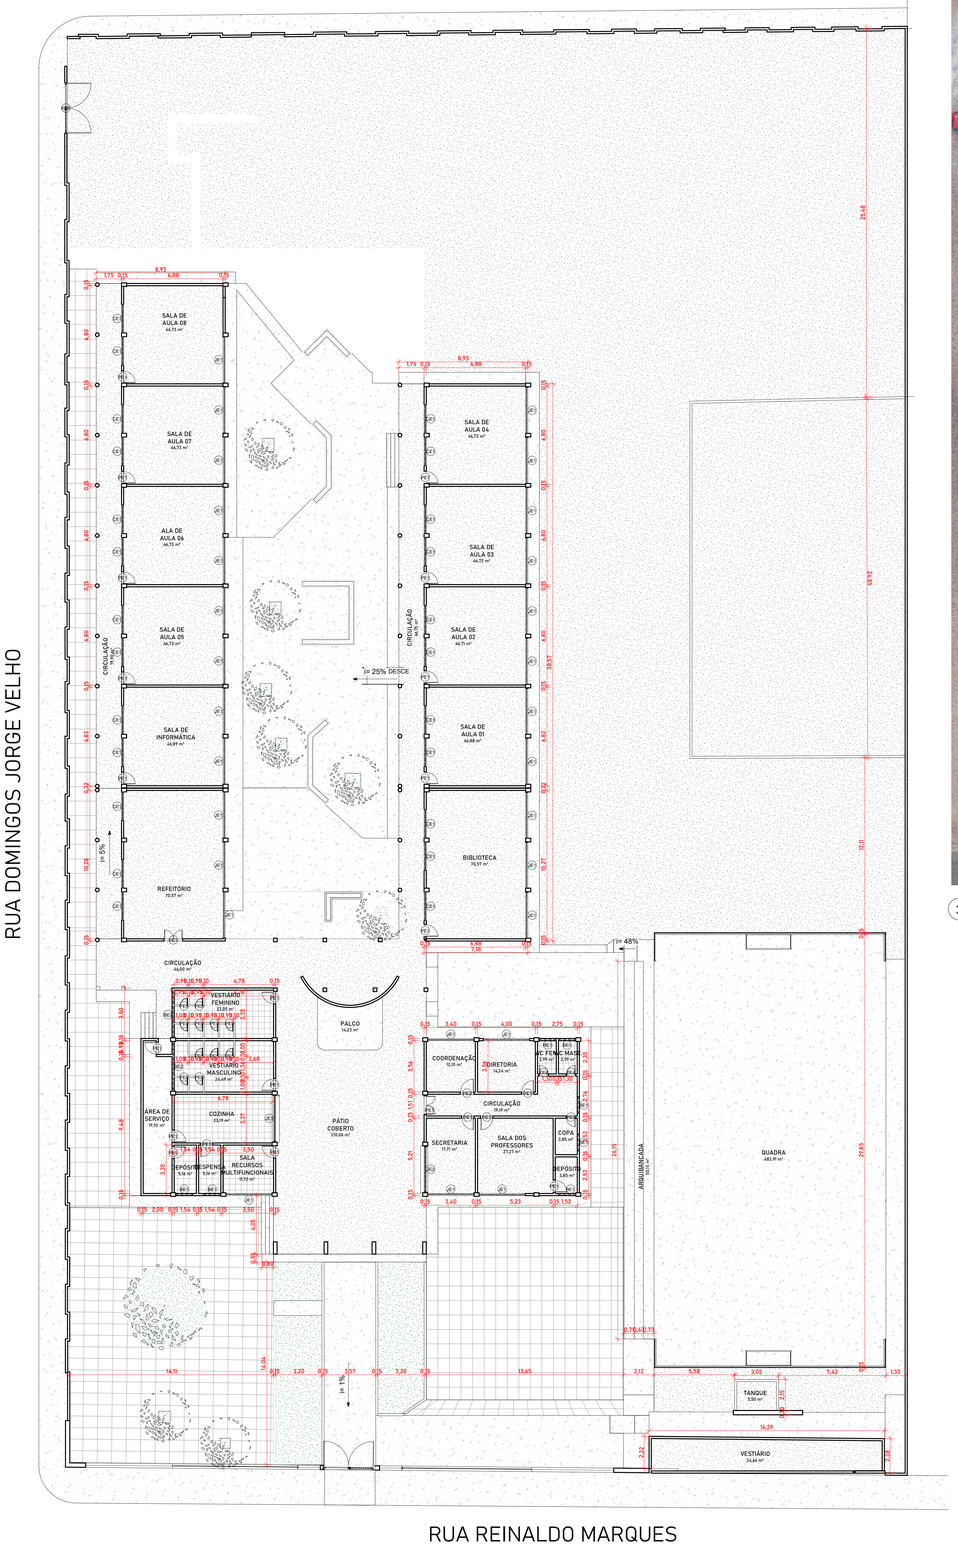

3 ORTOFOTO
ESCALA 1 : 550

QUADRO DE ÁREAS - LEVANTAMENTO	
ÁREA DO TERRENO	5.788,65m²
ÁREA DE CONSTRUÇÃO EXISTENTE	1797,42 m²
ÁREA DE COBERTURA EXISTENTE	1597,89m²
TAXA DE OCUPAÇÃO	51,09%
ÍNDICE DE APROVEITAMENTO	0,31

QUADRO DE PORTAS LEVANTAMENTO

CÓD.	QT	COMP.	ALT.	DESCRIÇÃO
PE1	21	0,86	2,10	Porta de abrir de madeira, semioca com forras de madeira
PE1.1	2	1,30	2,60	Porta de madeira semioca com forras de madeira
PE2	1	0,96	2,10	Porta de madeira semioca com forras de madeira
PE4	3	0,86	2,10	Porta de madeira semioca com forras de madeira
PE5	11	0,49	1,65	PORTA DE ABRIR, METÁLICA NA COR BRANCA
PCE	1	1,00	2,05	

QUADRO DE JANELAS LEVANTAMENTO

CÓD	QT	COMP.	ALT.	DESCRIÇÃO
BE1	7	1,20	0,70	BASCULANTE EM METALON E VIDRO - 01 FOLHA - TIPO PIVOTANTE
BE2	2	3,20	0,70	BASCULANTE EM METALON E VIDRO - 01 FOLHA - TIPO PIVOTANTE
CB1	24	2,00	1,60	COBOGÓ DE CONCRETO - MANTER EXISTENTE
JE1	28	3,20	1,60	JANELA DE ABRIR EM MADEIRA E COMPENSADO - 06 FOLHAS - TIPO PIVOTANTE
JE2	1	3,20	1,60	JANELA EM VIDRO - 01 FOLHA - TIPO FIXO
JE3	1	3,20	1,60	JANELA EM METALON E CHAPA EM AÇO - 02 FOLHAS - TIPO ABRIR

HISTÓRICO

ALTERAÇÃO	REVISÃO	DATA
1.		
2.		
3.		

ARQUITETO(A):
MOACY ARAUJO CARVALHO NETTO
CAU A1536494

ENGENHEIRO(A) RESPONSÁVEL:

PROPRIETÁRIO:

GOVERNO DO ESTADO DO PIAUÍ

SEDUC - SECRETARIA DE ESTADO DA EDUCAÇÃO

1ª GRE - REGIONAL TERESINA - U. E. PINHEIRO MACHADO

DEPARTAMENTO: UNIDADE DE GESTÃO DA REDE FÍSICA

DESENHO: ARQ

TÍTULO DO PROJETO: REFORMA E AMPLIAÇÃO DA U. E. PINHEIRO MACHADO

ENDEREÇO DO SERVIÇO: RUA REINALDO MARQUES, 507 CENTRO. 64235-000 Cocal - PI.

PRANCHA: 01/16

TÍTULO DO DESENHO: LEVANTAMENTO

MUNICÍPIO: COCAL - PI

ZONA: URBANA


ESCALA: Como indicada

DESENHO: MOACY ARAÚJO

FASE: PROJETO

DATA: NOVEMBRO / 2023

REVISÃO: REVISÃO 01

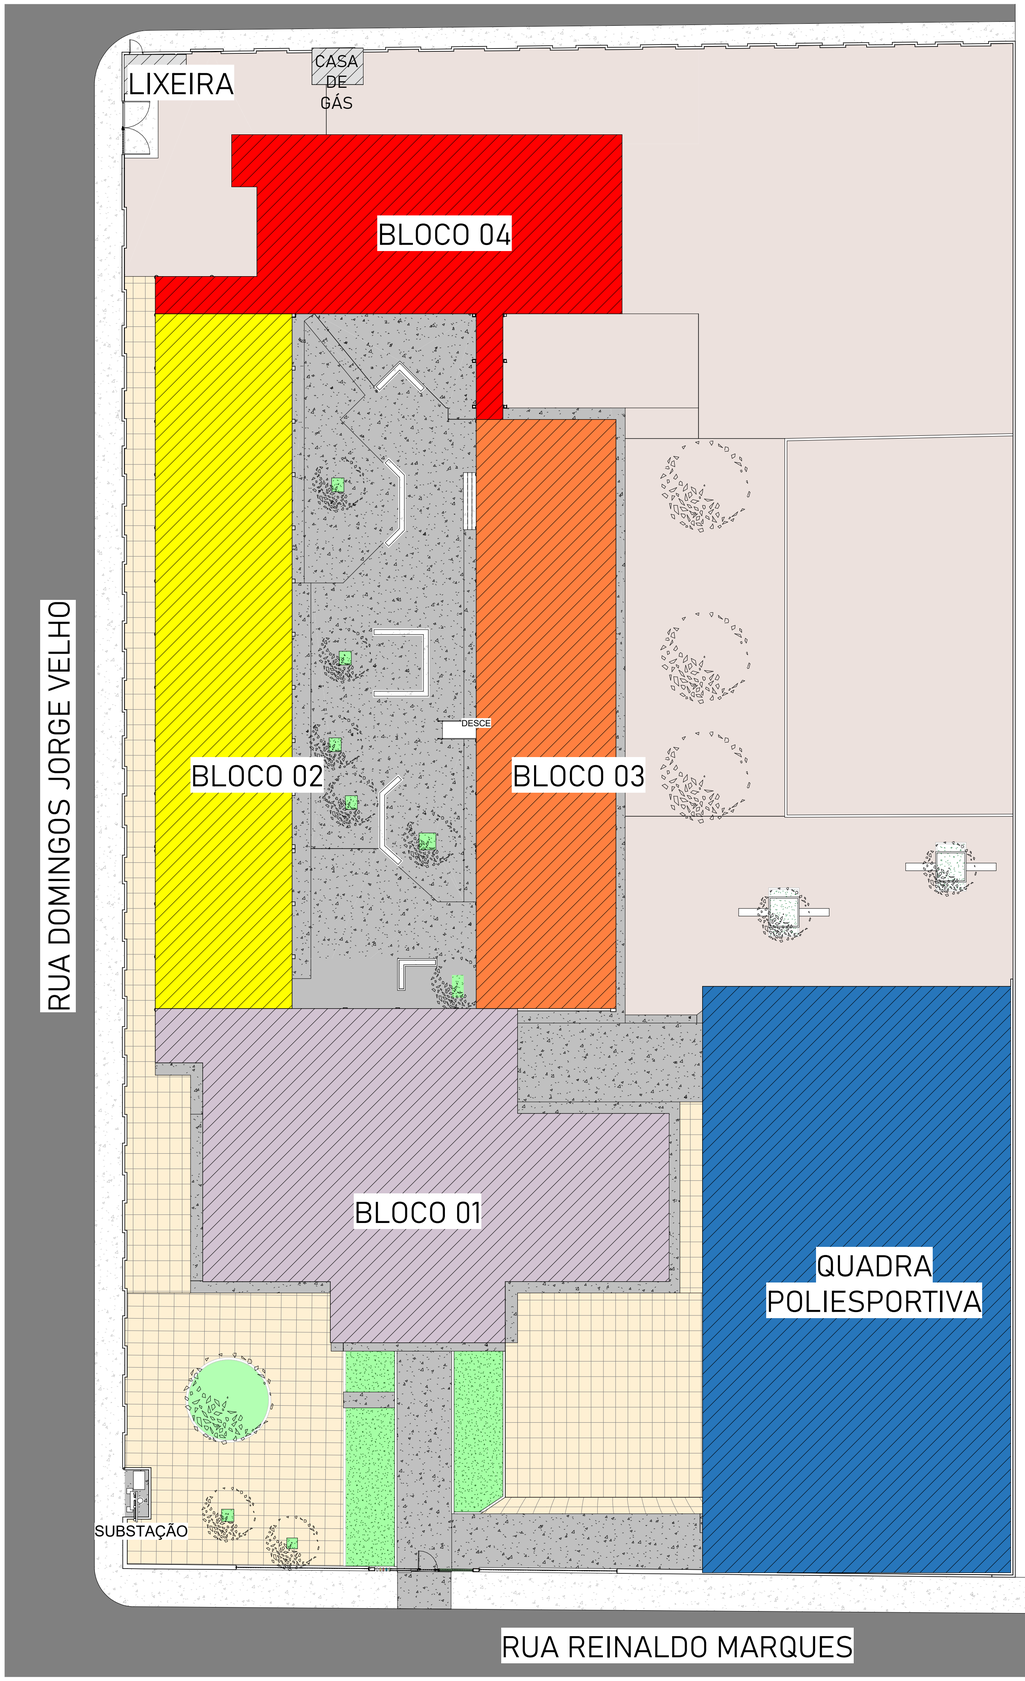

1 PLANTA DE SETORIZAÇÃO DE OBRA
ESCALA 1 : 200



2 ORTOFOTO
ESCALA 1 : 550



LEGENDA DOS BLOCOS		
BLOCO	DISCRIMINAÇÃO	ÁREA
BLOCO 01	VESTIÁRIO MASCULINO, VESTIÁRIO FEMININO, ÁREA DE SERVIÇO, DEPÓSITO, DESPENSA, SALA DE RECURSOS, PÁTIO COBERTO, COORDENAÇÃO, DIRETORIA, SECRETARIA, COPA, DEPÓSITO, BANHEIROS E SALA DOS PROFESSORES.	531,97m²
BLOCO 02	REFEITÓRIO, SALA DE INFORMÁTICA, SALA DE AULA 05, SALA DE AULA 06, SALA DE AULA 07 E SALA DE AULA 08.	405,20m²
BLOCO 03	BIBLIOTECA, SALA DE AULA 01, SALA DE AULA 02, SALA DE AULA 03 E SALA DE AULA 04.	351,28m²
BLOCO 04	COZINHA, DESPENSA, UTENSÍLIOS, DML, TRIAGEM, ÁREA DE SERVIÇO, BWC FUNCIONÁRIOS E REFEITÓRIO	312,93m²
QUADRA POLIESPORTIVA	VESTIÁRIO MASCULINO, VESTIÁRIO FEMININO, BWC PcD MASCULINO, BWC PcD FEMININO, DEPÓSITO E QUADRA	770,54m²
DEMAIS CONSTRUÇÕES	LIXEIRA E CASA DE GÁS	18,42m²

QUADRO GERAL DE ÁREAS	
ÁREA DO TERRENO	5.788,45 m²
ÁREA DE CONSTRUÇÃO EXISTENTE	1.797,42 m²
ÁREA DE CONSTRUÇÃO FINAL	2.252,12m²
ÁREA DE COBERTURA EXISTENTE	1.597,89m²
ÁREA DE COBERTURA FINAL	2.716,56m²
ÁREA DE AMPLIAÇÃO	454,70m²
TAXA DE OCUPAÇÃO	38,91%
ÍNDICE DE APROVEITAMENTO	0,39

HISTÓRICO		
ALTERAÇÃO	REVISÃO	DATA
1.		
2.		
3.		

ARQUITETO(A):
MOACY ARAÚJO CARVALHO NETTO
CAU A1536494

ENGENHEIRO(A) RESPONSÁVEL:

PROPRIETÁRIO:

GOVERNO DO ESTADO DO PIAUÍ

SEDUC - SECRETARIA DE ESTADO DA EDUCAÇÃO

1ª GRE - REGIONAL TERESINA - U. E. PINHEIRO MACHADO

DEPARTAMENTO: UNIDADE DE GESTÃO DA REDE FÍSICA

DESENHO: ARQ

TÍTULO DO PROJETO: REFORMA E AMPLIAÇÃO DA U. E. PINHEIRO MACHADO

ENDEREÇO DO SERVIÇO: RUA REINALDO MARQUES, 507 CENTRO. 64235-000 Cocal - PI.

PRANCHA: 02/16

TÍTULO DO DESENHO: PLANTA DE SETORIZAÇÃO DE OBRA

MUNICÍPIO: COCAL - PI

ZONA: URBANA


ESCALA: Como indicada

DESENHO: MOACY ARAÚJO

FASE: PROJETO

DATA: NOVEMBRO / 2023

REVISÃO: REVISÃO 01

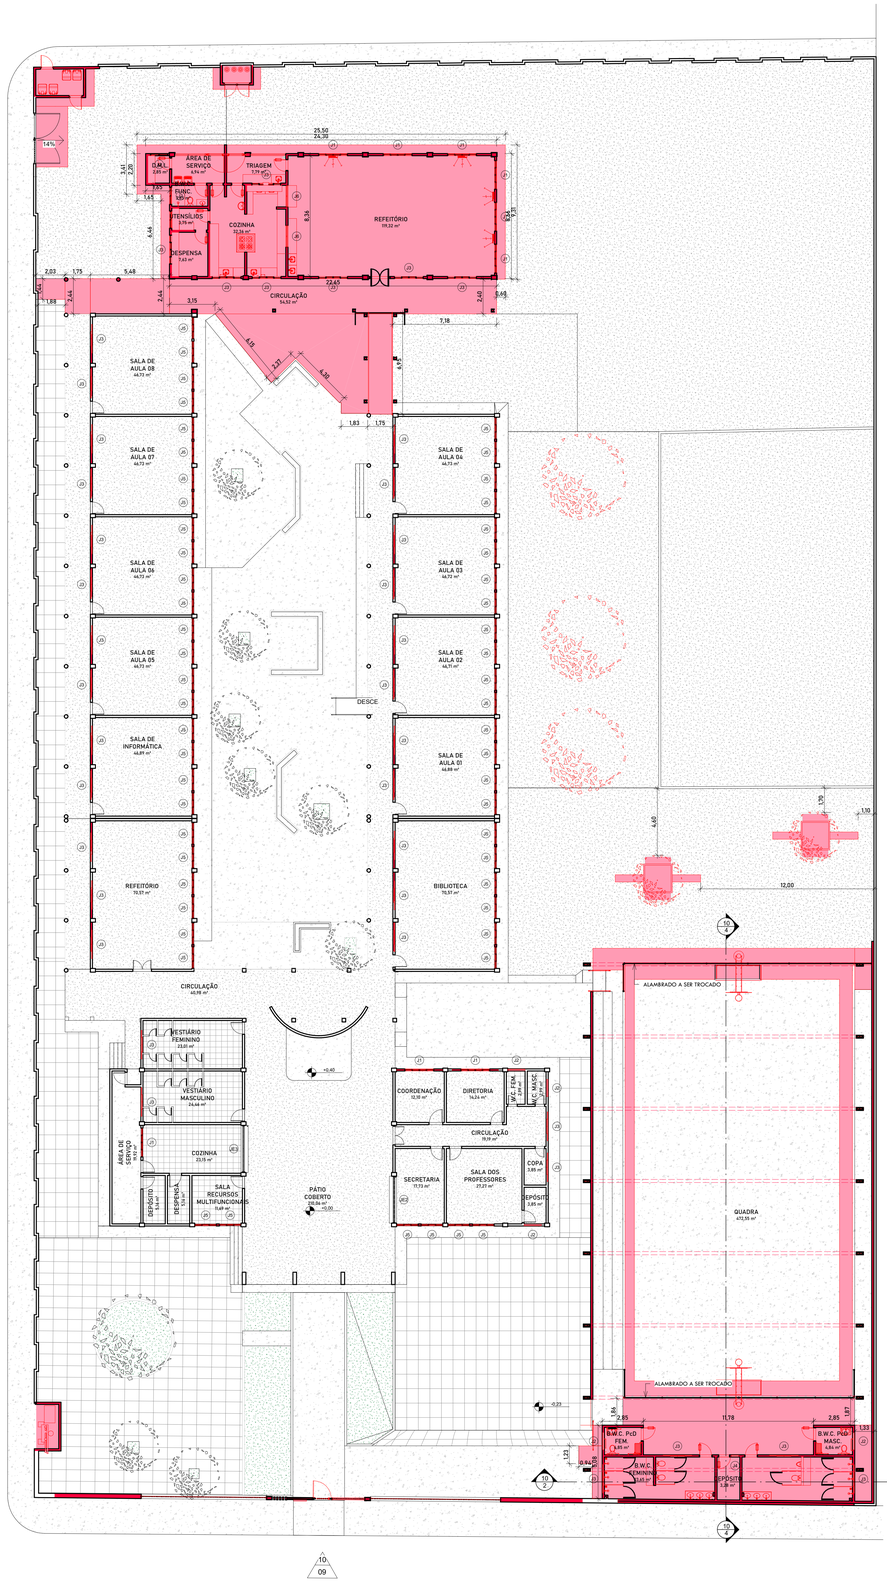

1 PLANTA DE CONSTRUÇÃO
ESCALA 1 : 150

2 PLANTA DE DEMOLIÇÃO
ESCALA 1 : 150

QUADRO GERAL DE ÁREAS	
ÁREA DO TERRENO	5.788,65 m²
ÁREA DE CONSTRUÇÃO EXISTENTE	1.597,62 m²
ÁREA DE CONSTRUÇÃO FINAL	2.252,12m²
ÁREA DE COBERTURA EXISTENTE	1.597,89m²
ÁREA DE COBERTURA FINAL	2.716,56m²
ÁREA DE AMPLIAÇÃO	454,70m²
TAXA DE OCUPAÇÃO	39,11%
ÍNDICE DE APROVEITAMENTO	0,39

QUADRO DE PORTAS LEVANTAMENTO

CÓD.	QT	COMP.	ALT.	DESCRIÇÃO
PE1	21	0,86	2,10	Porta de abrir de madeira, semioca com fornas de madeira
PE1	2	1,30	2,80	Porta de madeira semioca com fornas de madeira
PE2	1	0,96	2,10	Porta de madeira semioca com fornas de madeira
PE4	3	0,66	2,10	Porta de madeira semioca com fornas de madeira
PE5	11	0,49	1,60	PORTA DE ABRIR, METÁLICA NA COR BRANCA
PTE	1	1,00	2,00	

QUADRO DE JANELAS LEVANTAMENTO

CÓD	QT	COMP.	ALT.	DESCRIÇÃO
BE1	7	1,20	0,70	BASCULANTE EM METALON E VIDRO - 01 FOLHA - TIPO PIVOTANTE
BE2	2	3,20	0,70	BASCULANTE EM METALON E VIDRO - 01 FOLHA - TIPO PIVOTANTE
CE1	24	2,00	1,60	CORGOGO DE CONCRETO - MANTER EXISTENTE
JE1	28	3,20	1,60	JANELA DE ABRIR EM MADEIRA E COMPENSADO - 06 FOLHAS - TIPO PIVOTANTE
JE2	1	3,20	1,60	JANELA EM VIDRO - 01 FOLHA - TIPO FIXO
JE3	1	3,20	1,60	JANELA EM METALON E CHAPA EM AÇO - 32 FOLHAS - TIPO ABRIR

HISTÓRICO

ALTERAÇÃO	REVISÃO	DATA
1.		
2.		
3.		

ARQUITETO(A):
MOACY ARAÚJO CARVALHO NETTO
CAU A1536494

ENGENHEIRO(A) RESPONSÁVEL:

PROPRIETÁRIO:

GOVERNO DO ESTADO DO PIAUÍ

SEDUC - SECRETARIA DE ESTADO DA EDUCAÇÃO

1ª GRE - REGIONAL TERESINA - U. E. PINHEIRO MACHADO

DEPARTAMENTO: UNIDADE DE GESTÃO DA REDE FÍSICA

DESENHO: ARQ

TÍTULO DO PROJETO: REFORMA E AMPLIAÇÃO DA U. E. PINHEIRO MACHADO

ENDEREÇO DO SERVIÇO: RUA REINALDO MARQUES, 507 CENTRO. 64235-000 Cocal - PI.

PRANCHA: 03/16

TÍTULO DO DESENHO: PLANTA DE CONSTRUÇÃO E PLANTA DE DEMOLIÇÃO

MUNICÍPIO: COCAL - PI

ZONA: URBANA


ESCALA: Como indicada

DESENHO: MOACY ARAÚJO


FASE: PROJETO

DATA: NOVEMBRO / 2023

REVISÃO: REVISÃO 01

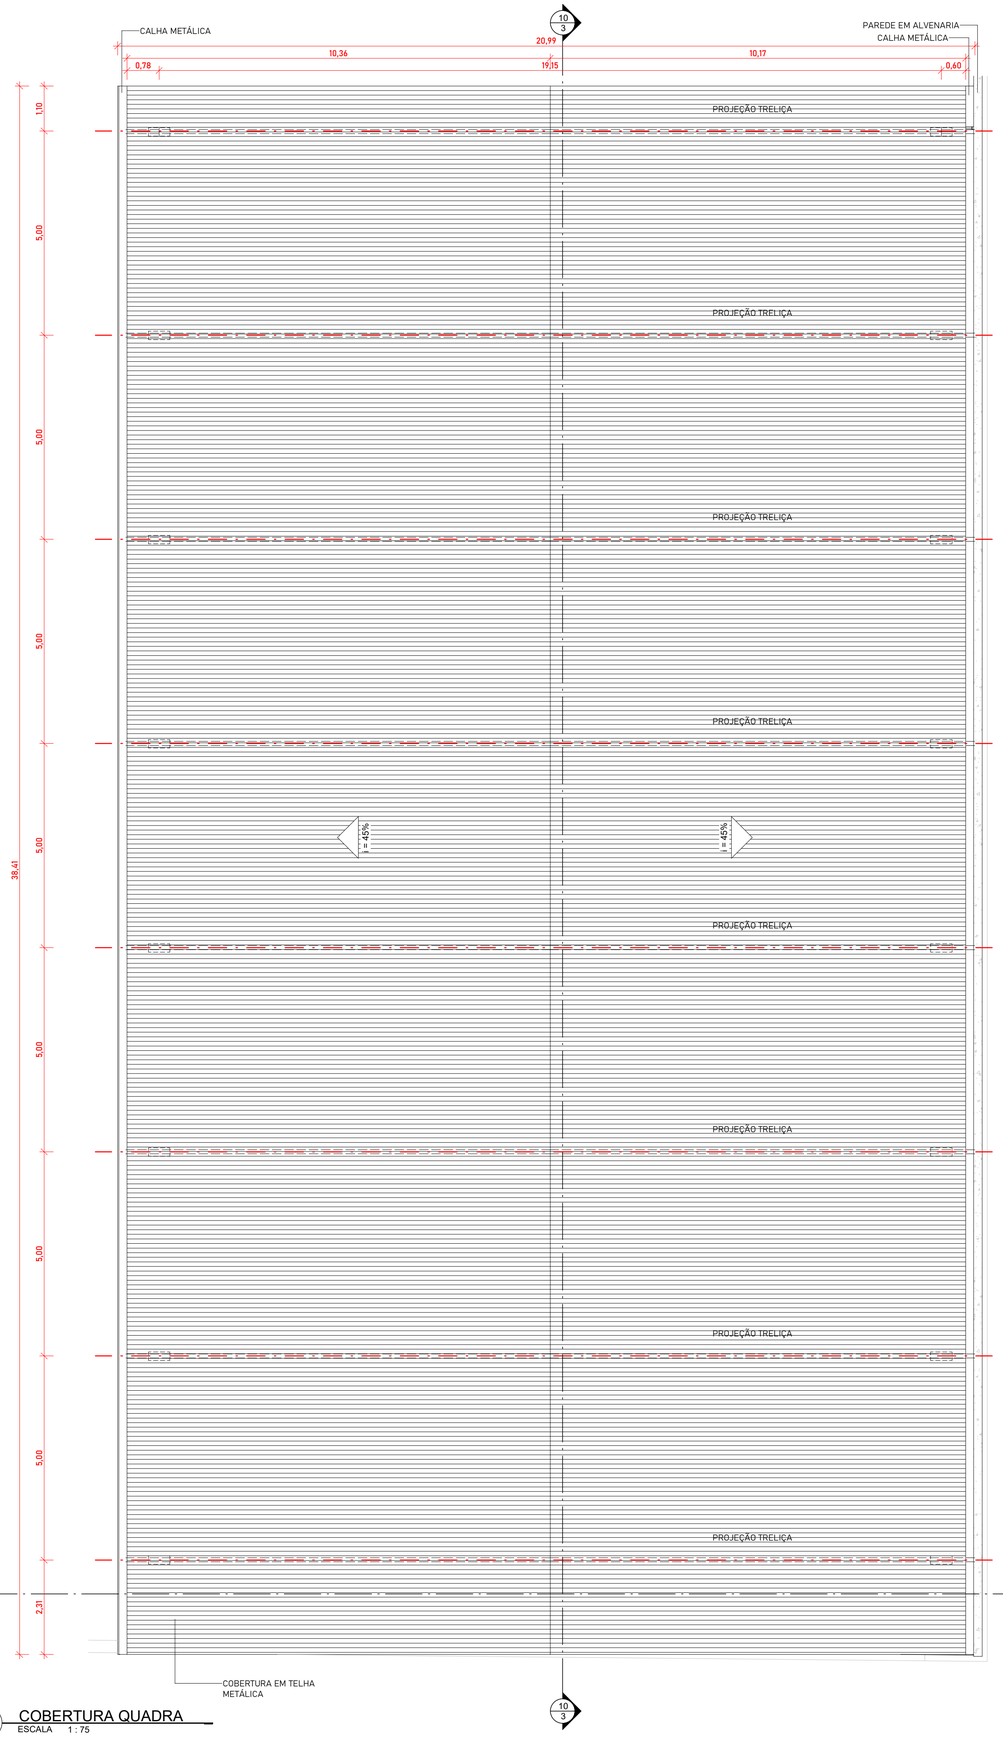

1 COBERTURA QUADRA
ESCALA 1 : 75

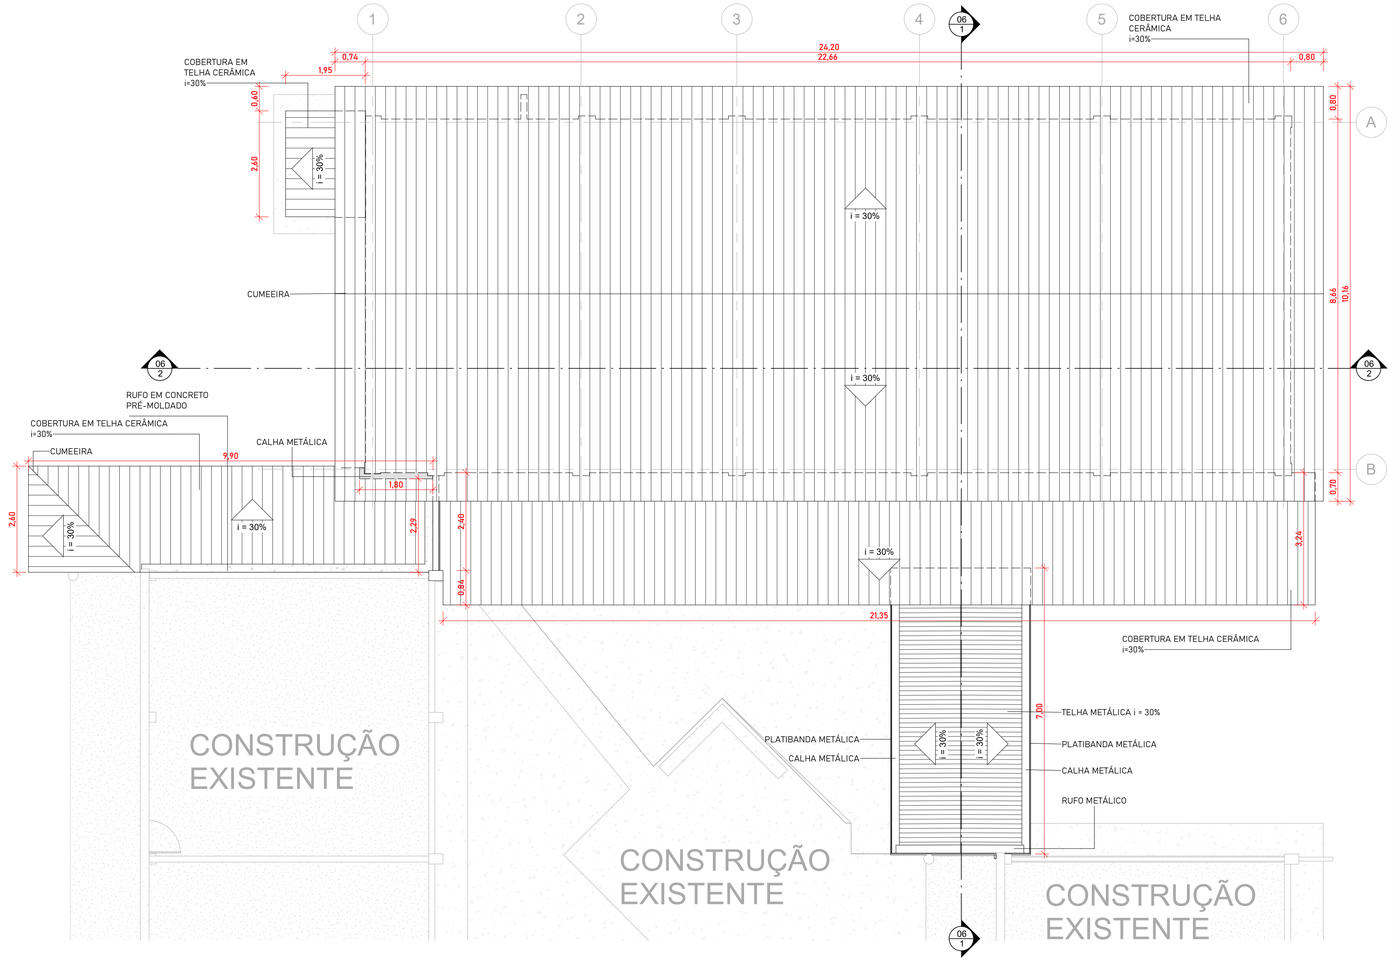

2 COBERTURA BLOCO PROPOSTO
ESCALA 1 : 75

QUADRO GERAL DE ÁREAS	
ÁREA DO TERRENO	5.788,45 m²
ÁREA DE CONSTRUÇÃO EXISTENTE	1.797,42 m²
ÁREA DE CONSTRUÇÃO FINAL	2.252,12m²
ÁREA DE COBERTURA EXISTENTE	1.597,89m²
ÁREA DE COBERTURA FINAL	2.716,56m²
ÁREA DE AMPLIAÇÃO	454,70m²
TAXA DE OCUPAÇÃO	38,91%
ÍNDICE DE APROVEITAMENTO	0,39

HISTÓRICO		
ALTERAÇÃO	REVISÃO	DATA
1.		
2.		
3.		

ARQUITETO(A):
MOACY ARAÚJO CARVALHO NETTO
CAU A1536494

ENGENHEIRO(A) RESPONSÁVEL:

PROPRIETÁRIO:

GOVERNO DO ESTADO DO PIAUÍ

SEDUC - SECRETARIA DE ESTADO DA EDUCAÇÃO

1ª GRE - REGIONAL TERESINA - U. E. PINHEIRO MACHADO

DEPARTAMENTO:
UNIDADE DE GESTÃO DA REDE FÍSICA

DESENHO:
ARQ

TÍTULO DO PROJETO:
REFORMA E AMPLIAÇÃO DA U. E. PINHEIRO MACHADO

ENDEREÇO DO SERVIÇO:
RUA REINALDO MARQUES, 507 CENTRO. 64235-000 Cocal - PI.

PRANCHA
04/16

TÍTULO DO DESENHO:
DIAGRAMA DE COBERTURA A CONSTRUIR

MUNICÍPIO:
COCAL - PI

ZONA:
URBANA


ESCALA:
Como indicada

DESENHO:
MOACY ARAÚJO

FASE:
PROJETO

DATA:
NOVEMBRO / 2023

REVISÃO:
REVISÃO 01

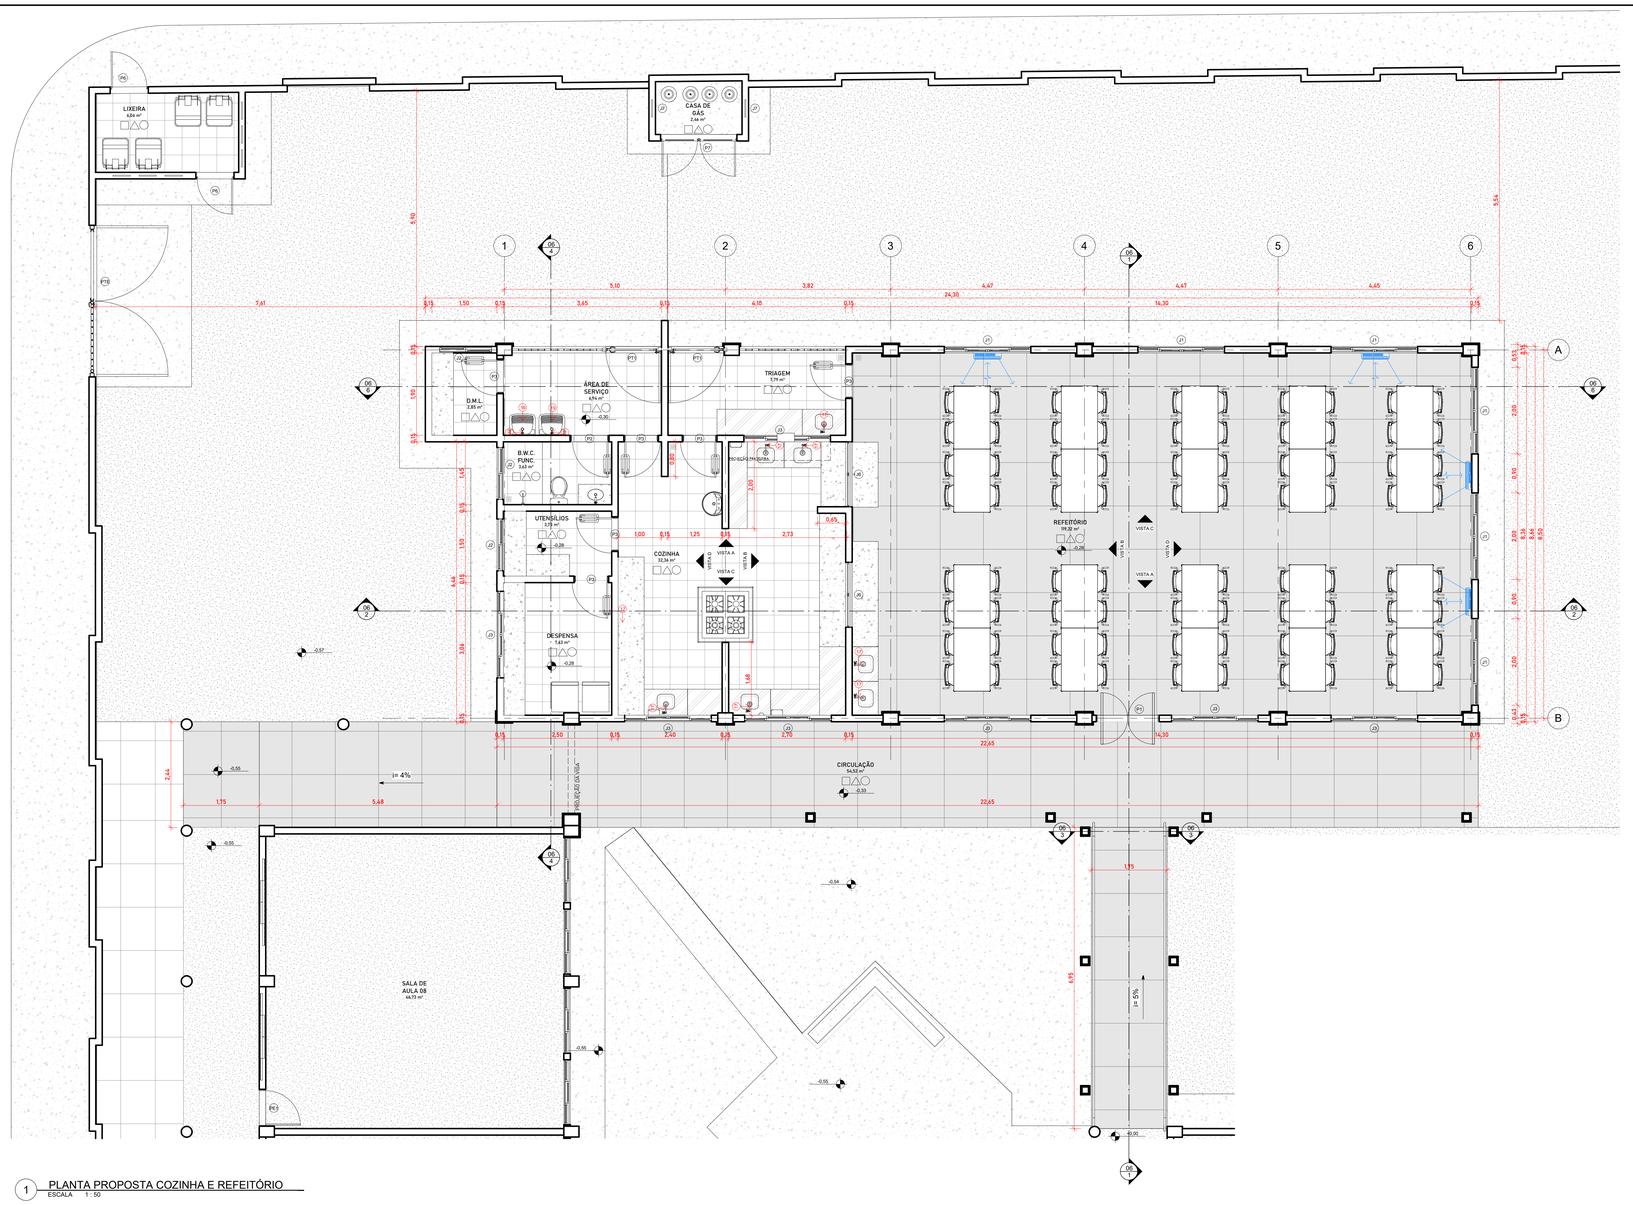

1 PLANTA PROPOSTA COZINHA E REFEITÓRIO
ESCALA 1 : 50

LEGENDA - COZINHA E LAVANDERIA	
01	CUBA DE EMBUTIR OVAL EM LOUÇA BRANCA, 35 X 50CM OU EQUIVALENTE
05	SABONETEIRA PLASTICA TIPO DISPENSER PARA SABONETE LIQUIDO COM RESERVATÓRIO 800 A 1500ml
07	PORTA PAPEL TOALHA (DISPENSER), DE PLÁSTICO
08	TORNEIRA CROMADA DE MESA 1/2 OU 3/4 PARA LAVATÓRIO
22	TORNEIRA CROMADA LONGA, DE PAREDE, 1/2 OU 3/4, PARA PIA DE COZINHA, PADRÃO MÉDIO
24	SIFÃO PARA TANQUE E COZINHA DO TIPO GARRAFA EM METAL CROMADO 1x1.1/2
25	TANQUE DE LOUÇA BRANCA SUSPENSO, 18L OU EQUIVALENTE
26	TORNEIRA CROMADA 1/2 OU 3/4 PARA TANQUE, PADRÃO MÉDIO
27	CUBA DE EMBUTIR DE AÇO INOXIDÁVEL MÉDIA, INCLUSO VÁLVULA TIPO AMERICAN, DIMENSÕES: 40x34cm
28	CUBA DE EMBUTIR DE AÇO INOXIDÁVEL MÉDIA, INCLUSO VÁLVULA TIPO AMERICAN, DIMENSÕES: 48x34cm
29	VÁLVULA DE ESCOAMENTO PARA COZINHA 4 1/2" DN110. ACABAMENTO ACETINADO
30	REGISTRO DE GAVETA
31	BANCADA DE INOX (TAMANHOS VARIADOS)
32	BANCADA DE GRANITO (TAMANHOS VARIADOS)
33	LAVATÓRIO OVAL EM LOUÇA COM COLUNA

QUADRO DE PORTAS

CÓD	QT	COMP.	ALT.	DESCRIÇÃO
P1	1	1,45	2,10	PORTA DE ABRIR, DUAS FOLHAS, COM ACABAMENTO EM CHAPA METÁLICA PINTADA NA COR PLATINA VERBRAE, ref. 1363 E VISOR EM VIDRO TEMPERADO TRANSPARENTE
P2	3	0,90	2,10	PORTA DE ABRIR, COM ACABAMENTO EM CHAPA METÁLICA PINTADA NA COR AZUL MAR, ref. 1820 E VISOR EM VIDRO TEMPERADO TRANSPARENTE
P3	7	0,80	2,10	PORTA DE ABRIR, COM ACABAMENTO EM CHAPA METÁLICA PINTADA NA COR LARANJA VERBRAE, ref. 1820 E VISOR EM VIDRO TEMPERADO TRANSPARENTE
P4	2	0,96	2,13	PORTA DE ABRIR, COM ACABAMENTO EM CHAPA METÁLICA PINTADA NA COR AZUL MAR, ref. 1820 E VISOR EM VIDRO TEMPERADO TRANSPARENTE
P5	9	0,79	1,65	PORTA DE ABRIR, METÁLICA NA COR BRANCA
P6	2	0,85	2,16	PORTA DE ABRIR, METÁLICA COM VENEZIANA VENTILADA
P7	1	1,78	2,00	PORTA DUPLA DE ABRIR, METÁLICA COM VENEZIANA VENTILADA
P11	2	0,80	2,00	PORTÃO METÁLICO

QUADRO DE JANELAS

CÓD	QT	COMP.	ALT.	DESCRIÇÃO
J1	9	2,00	1,10	JANELA DE CORRER EM ALUMÍNIO BRANCO E VIDRO TEMPERADO COM GRADIL EXTERNO NA PRÓPRIA ESQUADRIA O VIDRO DEVE RECEBER ADESIVO IMITANDO JATEAMENTO.
J2	8	1,20	0,50	JANELA DE CORRER EM ALUMÍNIO BRANCO E VIDRO TEMPERADO COM GRADIL EXTERNO NA PRÓPRIA ESQUADRIA O VIDRO DEVE RECEBER ADESIVO IMITANDO JATEAMENTO.
J3	39	2,00	0,50	JANELA DE CORRER EM ALUMÍNIO BRANCO E VIDRO TEMPERADO COM GRADIL EXTERNO NA PRÓPRIA ESQUADRIA O VIDRO DEVE RECEBER ADESIVO IMITANDO JATEAMENTO.
J4	1	0,50	0,50	NAVAM AR EM ALUMÍNIO BRANCO E VIDRO TEMPERADO COM GRADIL INTERNO NA PRÓPRIA ESQUADRIA O VIDRO DEVE RECEBER ADESIVO IMITANDO JATEAMENTO.
J5	54	1,50	1,10	JANELA DE CORRER EM ALUMÍNIO BRANCO E VIDRO TEMPERADO COM GRADIL EXTERNO NA PRÓPRIA ESQUADRIA O VIDRO DEVE RECEBER ADESIVO IMITANDO JATEAMENTO.
J6	2	1,50	1,40	JANELA DE ENROLAR EM METAL BRANCO
J7	10	0,40	0,40	ESQUADRIA DE FERRO E TELA METÁLICA, MALHA 5= 2 a 7mm
V1	1	0,40	0,40	EXAUSTOR INSTALADO NA COZINHA

HISTÓRICO

ALTERAÇÃO	REVISÃO	DATA
1.		
2.		
3.		

ARQUITETO(A):
MOACY ARAÚJO CARVALHO NETTO
CAU A1536494

ENGENHEIRO(A) RESPONSÁVEL:

PROPRIETÁRIO:

GOVERNO DO ESTADO DO PIAUÍ

SEDUC - SECRETARIA DE ESTADO DA EDUCAÇÃO

1ª GRE - REGIONAL TERESINA - U. E. MÁRIO RAULINO

DEPARTAMENTO: UNIDADE DE GESTÃO DA REDE FÍSICA

DESENHO: ARQ

TÍTULO DO PROJETO: REFORMA E AMPLIAÇÃO DA U. E. PINHEIRO MACHADO

ENDEREÇO DO SERVIÇO: RUA REINALDO MARQUES, 507 CENTRO. 64235-000 Cocal - PI.

PRANCHA: 05/12

TÍTULO DO DESENHO: PLANTA PROPOSTA COZINHA E REFEITÓRIO

MUNICÍPIO: COCAL - PI

ZONA: URBANA


ESCALA: Como indicada

DESENHO: MOACY ARAÚJO


FASE: PROJETO

DATA: NOVEMBRO / 2023


REVISÃO: REVISÃO 01

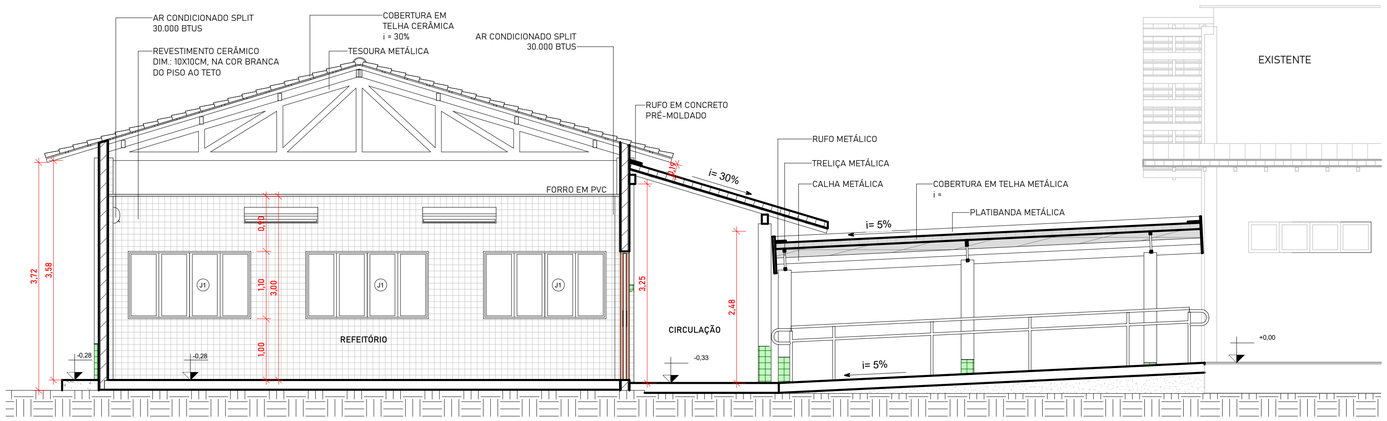


1 CORTE AA
ESCALA 1 : 50

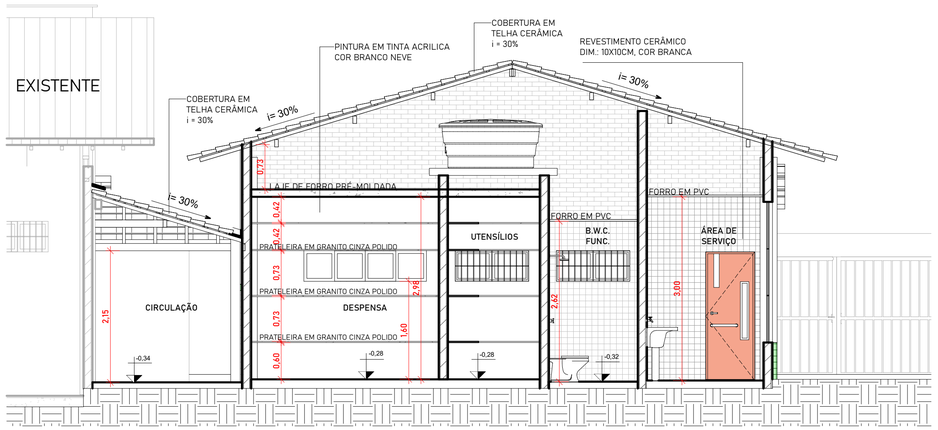


4 CORTE BB
ESCALA 1 : 50

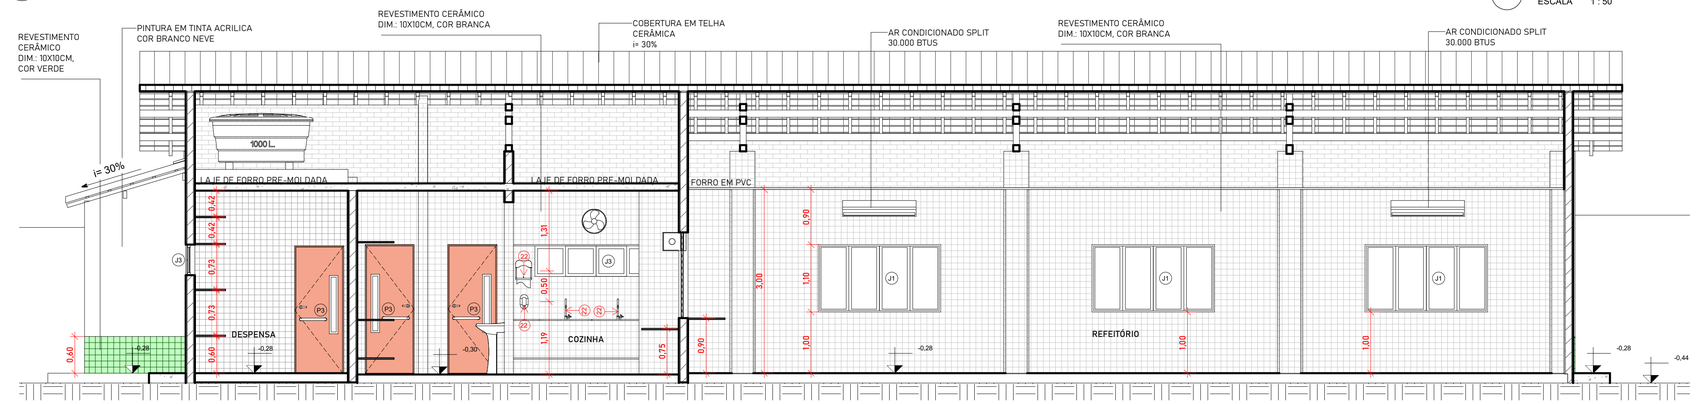


2 CORTE CC
ESCALA 1 : 50

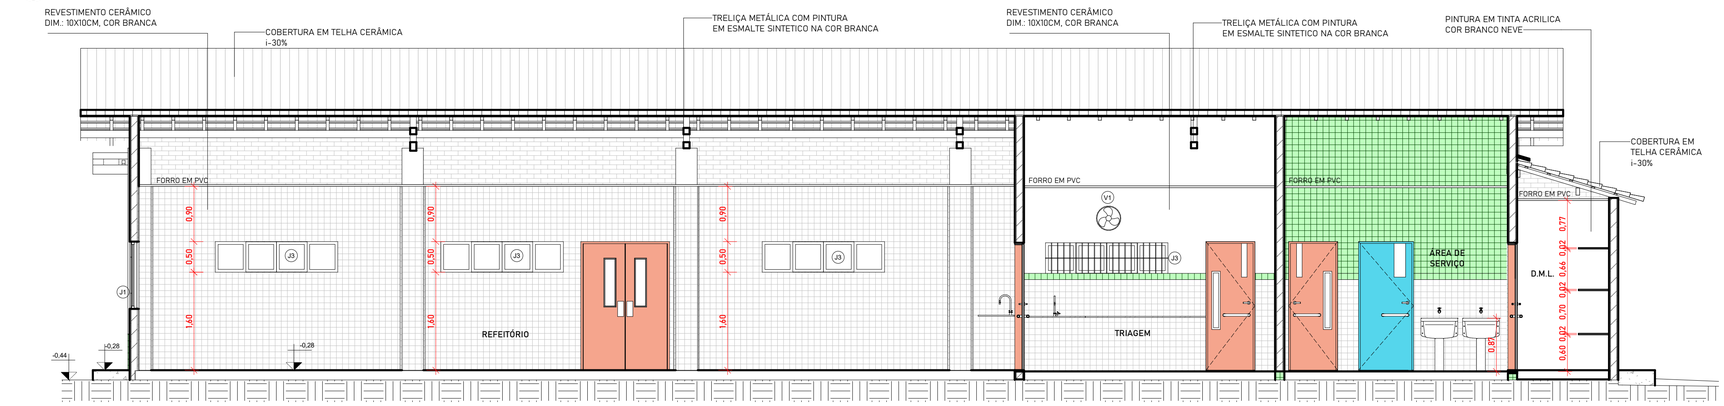

6 CORTE EE
ESCALA 1 : 50

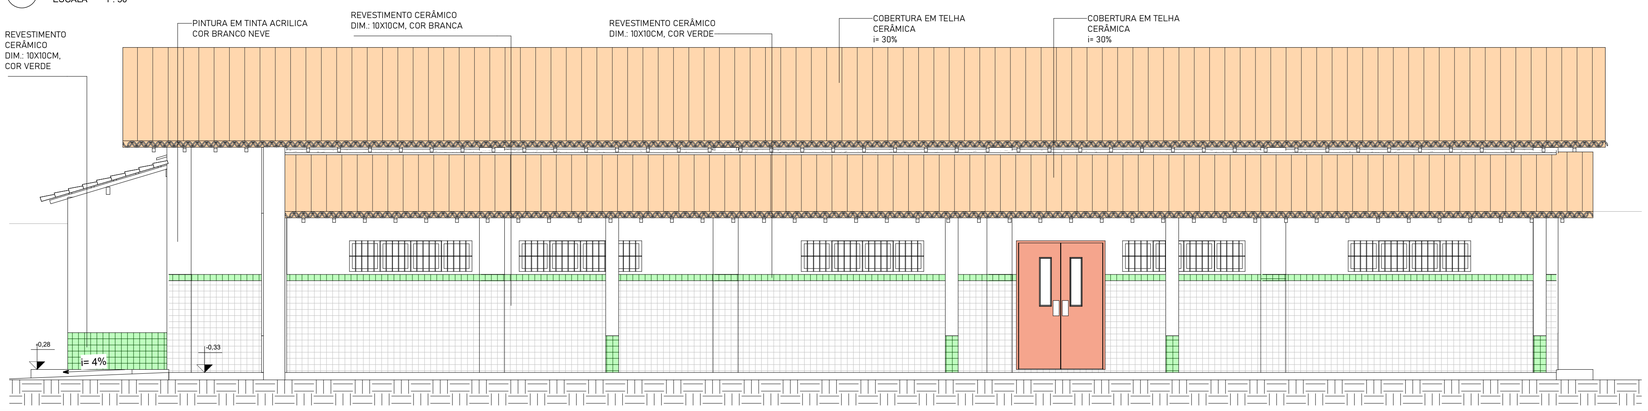

5 FACHADA BLOCO NOVO
ESCALA 1 : 50

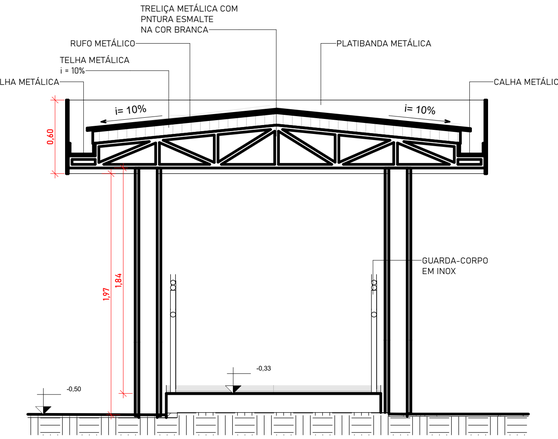

3 CORTE DD
ESCALA 1 : 25

HISTÓRICO		
ALTERAÇÃO	REVISÃO	DATA
1.		
2.		
3.		

ARQUITETO(A):
MOACY ARAÚJO CARVALHO NETTO
CAU A1536494

ENGENHEIRO(A) RESPONSÁVEL:

PROPRIETÁRIO:

GOVERNO DO ESTADO DO PIAUÍ

SEDUC - SECRETARIA DE ESTADO DA EDUCAÇÃO

1ª GRE - REGIONAL TERESINA - U. E. PINHEIRO MACHADO

DEPARTAMENTO: UNIDADE DE GESTÃO DA REDE FÍSICA

DESENHO: ARQ

TÍTULO DO PROJETO: REFORMA E AMPLIAÇÃO DA U. E. PINHEIRO MACHADO

ENDEREÇO DO SERVIÇO: RUA REINALDO MARQUES, 507 CENTRO. 64235-000 Cocal - PI.

PRANCHA: 06/16

TÍTULO DO DESENHO: CORTES E FACHADA PRINCIPAL

MUNICÍPIO: COCAL - PI

ZONA: URBANA


ESCALA: Como indicada

DESENHO: MOACY ARAÚJO


FASE: PROJETO

DATA: NOVEMBRO / 2023


REVISÃO: REVISÃO 01

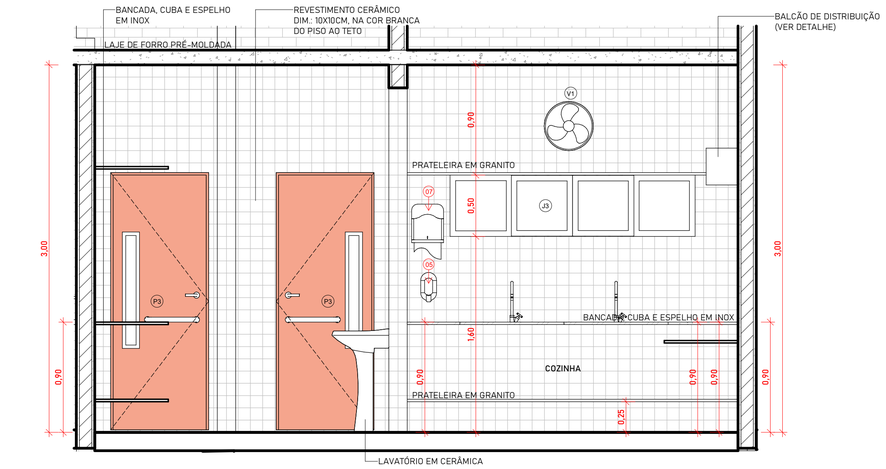


1 COZINHA - VISTA A
ESCALA 1 : 25

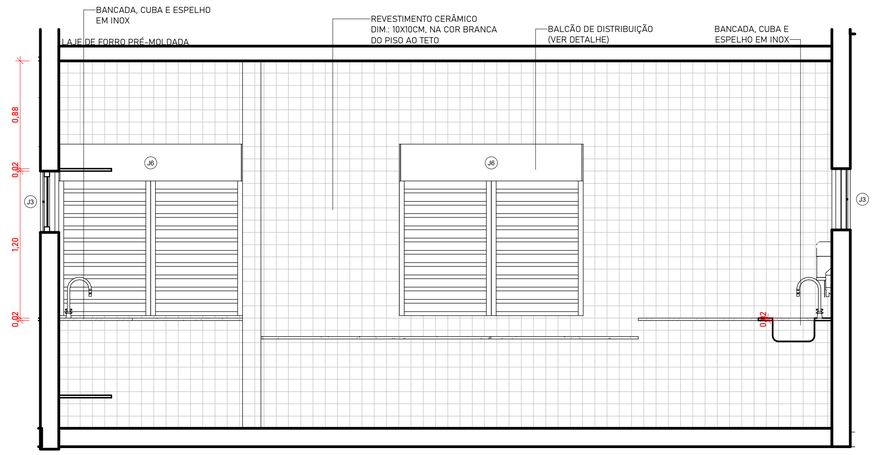


2 COZINHA - VISTA B
ESCALA 1 : 25

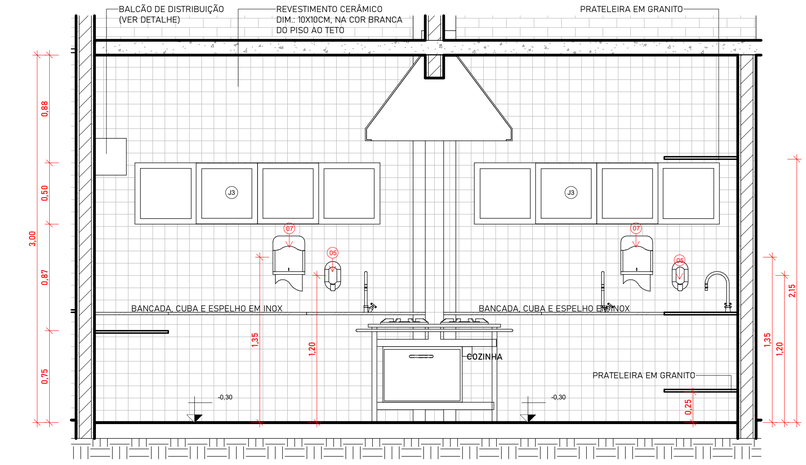

3 COZINHA - VISTA C
ESCALA 1 : 25

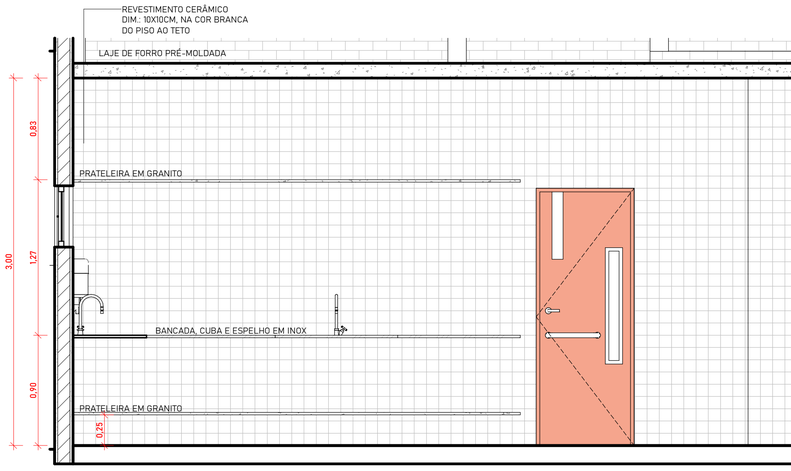



4 COZINHA - VISTA D
ESCALA 1 : 25

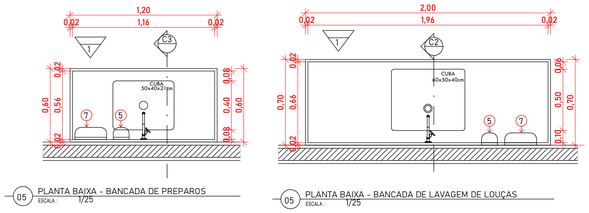


05 PLANTA BAIXA - BANCADA DE PREPAROS
ESCALA 1/25

05 PLANTA BAIXA - BANCADA DE LAVAGEM DE LOUÇAS
ESCALA 1/25

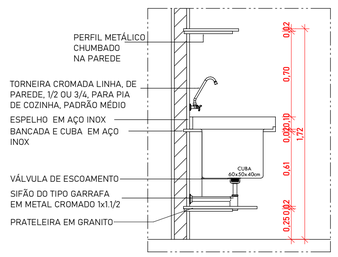


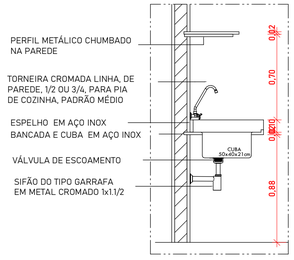


DETALHE BALCÃO DE DISTRIBUIÇÃO

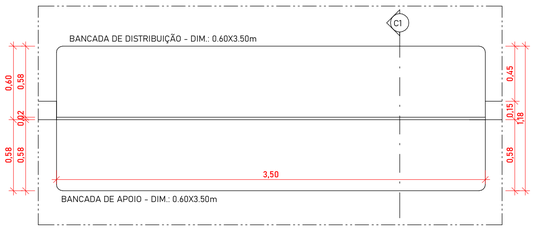

03 PLANTA BAIXA-BALCÃO DE DISTRIBUIÇÃO
ESCALA 1/25

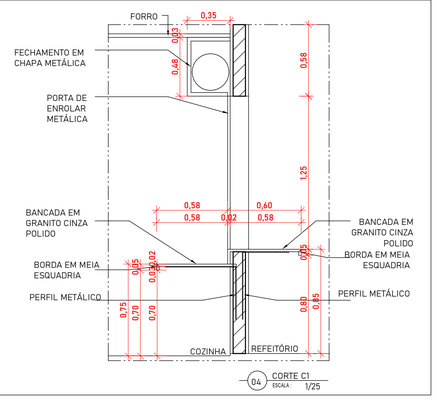

04 CORTE C1
ESCALA 1/25

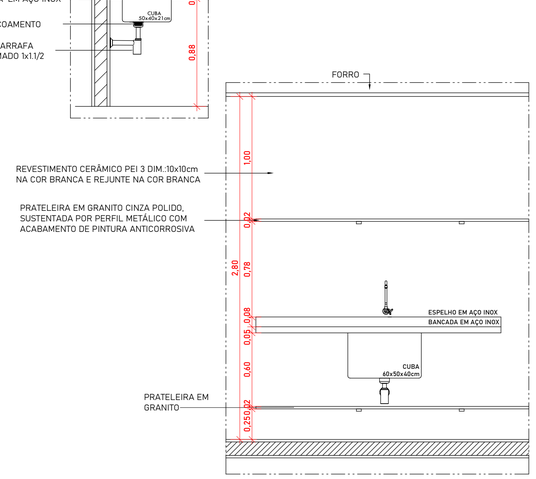

02 VISTA 2
ESCALA 1/25

02 VISTA 2
ESCALA 1/25

LEGENDA - COZINHA E LAVANDERIA	
01	CUBA DE EMBUTIR OVAL EM LOUÇA BRANCA, 35 X 50CM OU EQUIVALENTE
05	SABONETEIRA PLASTICA TIPO DISPENSER PARA SABONETE LIQUIDO COM RESERVATÓRIO 800 A 1500ml
07	PORTA PAPEL TOALHA (DISPENSER), DE PLÁSTICO
08	TORNEIRA CROMADA DE MESA 1/2 OU 3/4 PARA LAVATÓRIO
22	TORNEIRA CROMADA LONGA, DE PAREDE, 1/2 OU 3/4, PARA PIA DE COZINHA, PADRÃO MÉDIO
24	SIFÃO PARA TANQUE E COZINHA DO TIPO GARRAFA EM METAL CROMADO 1x1.1/2
25	TANQUE DE LOUÇA BRANCA SUSPENSO, 18L OU EQUIVALENTE
26	TORNEIRA CROMADA 1/2 OU 3/4 PARA TANQUE, PADRÃO MÉDIO
27	CUBA DE EMBUTIR DE AÇO INOXIDÁVEL MÉDIA, INCLUSO VÁLVULA TIPO AMERICAN, DIMENSÕES: 40x34cm
28	CUBA DE EMBUTIR DE AÇO INOXIDÁVEL MÉDIA, INCLUSO VÁLVULA TIPO AMERICAN, DIMENSÕES: 48x34cm
29	VÁLVULA DE ESCOAMENTO PARA COZINHA 4 1/2" DN110. ACABAMENTO ACETINADO
30	REGISTRO DE GAVETA
31	BANCADA DE INOX (TAMANHOS VARIADOS)
32	BANCADA DE GRANITO (TAMANHOS VARIADOS)
33	LAVATÓRIO OVAL EM LOUÇA COM COLUNA

QUADRO DE PORTAS

CÓD	QT	COMP.	ALT.	DESCRIÇÃO
P1	1	1,45	2,10	PORTA DE ABRIR, DUAS FOLHAS, COM ACABAMENTO EM CHAPA METÁLICA PINTADA NA COR PLATINA VERBRAS, ref. 1303 E VISOR EM VIDRO TEMPERADO TRANSPARENTE
P2	3	0,90	2,10	PORTA DE ABRIR, COM ACABAMENTO EM CHAPA METÁLICA PINTADA NA COR AZUL MAR, ref. 1820 E VISOR EM VIDRO TEMPERADO TRANSPARENTE
P3	7	0,80	2,10	PORTA DE ABRIR, COM ACABAMENTO EM CHAPA METÁLICA PINTADA NA COR LARANJA VERBRAS, ref. 1819 E VISOR EM VIDRO TEMPERADO TRANSPARENTE
P4	2	0,96	2,13	PORTA DE ABRIR, COM ACABAMENTO EM CHAPA METÁLICA PINTADA NA COR AZUL MAR, ref. 1820 E VISOR EM VIDRO TEMPERADO TRANSPARENTE
P5	9	0,79	1,65	PORTA DE ABRIR, METÁLICA NA COR BRANCA
P6	2	0,88	2,16	PORTA DE ABRIR, METÁLICA COM VENEZIANA VENTILADA
P7	1	1,76	2,00	PORTA DUPLA DE ABRIR, METÁLICA COM VENEZIANA VENTILADA
PT1	2	0,80	2,50	PORTÃO METÁLICO

QUADRO DE JANELAS

CÓD	QT	COMP.	ALT.	DESCRIÇÃO
J1	9	2,00	1,10	JANELA DE CORRER EM ALUMÍNIO BRANCO E VIDRO TEMPERADO COM GRADIL EXTERNO NA PRÓPRIA ESQUADRIA O VIDRO DEVE RECEBER ADESIVO IMITANDO JATEAMENTO.
J2	8	1,20	0,50	JANELA DE CORRER EM ALUMÍNIO BRANCO E VIDRO TEMPERADO COM GRADIL EXTERNO NA PRÓPRIA ESQUADRIA O VIDRO DEVE RECEBER ADESIVO IMITANDO JATEAMENTO.
J3	39	2,00	0,50	JANELA DE CORRER EM ALUMÍNIO BRANCO E VIDRO TEMPERADO COM GRADIL EXTERNO NA PRÓPRIA ESQUADRIA O VIDRO DEVE RECEBER ADESIVO IMITANDO JATEAMENTO.
J4	1	0,50	0,50	MAXIM AR EM ALUMÍNIO BRANCO E VIDRO TEMPERADO COM GRADIL INTERNO NA PRÓPRIA ESQUADRIA O VIDRO DEVE RECEBER ADESIVO IMITANDO JATEAMENTO.
J5	54	1,50	1,10	JANELA DE CORRER EM ALUMÍNIO BRANCO E VIDRO TEMPERADO COM GRADIL EXTERNO NA PRÓPRIA ESQUADRIA O VIDRO DEVE RECEBER ADESIVO IMITANDO JATEAMENTO.
J6	2	1,50	1,40	JANELA DE ENROLAR EM METAL BRANCO
J7	10	0,40	0,40	ESQUADRIA DE FERRO E TELA METÁLICA MALHA E= 3 a 7mm
V1	1	0,40	0,40	EXAUSTOR INSTALADO NA COZINHA

HISTÓRICO		
ALTERAÇÃO	REVISÃO	DATA
1.		
2.		
3.		

ARQUITETO(A):

MOACY ARAÚJO CARVALHO NETTO
CAU A1536494

ENGENHEIRO(A) RESPONSÁVEL:

PROPRIETÁRIO:

GOVERNO DO ESTADO DO PIAUÍ

SEDUC - SECRETARIA DE ESTADO DA EDUCAÇÃO

1ª GRE - REGIONAL TERESINA - U. E. PINHEIRO MACHADO

DEPARTAMENTO:
UNIDADE DE GESTÃO DA REDE FÍSICA

DESENHO:
ARQ

TÍTULO DO PROJETO:
REFORMA E AMPLIAÇÃO DA U. E. PINHEIRO MACHADO

ENDEREÇO DO SERVIÇO:
RUA REINALDO MARQUES, 507 CENTRO. 64235-000 Cocal - PI.

PRANCHA:
07/16

TÍTULO DO DESENHO:
DETALHAMENTO COZINHA

MUNICÍPIO:
COCAL - PI

ZONA:
URBANA


ESCALA:
Como indicada

DESENHO:
MOACY ARAÚJO


FASE:
PROJETO

DATA:
NOVEMBRO / 2023


REVISÃO:
REVISÃO 01

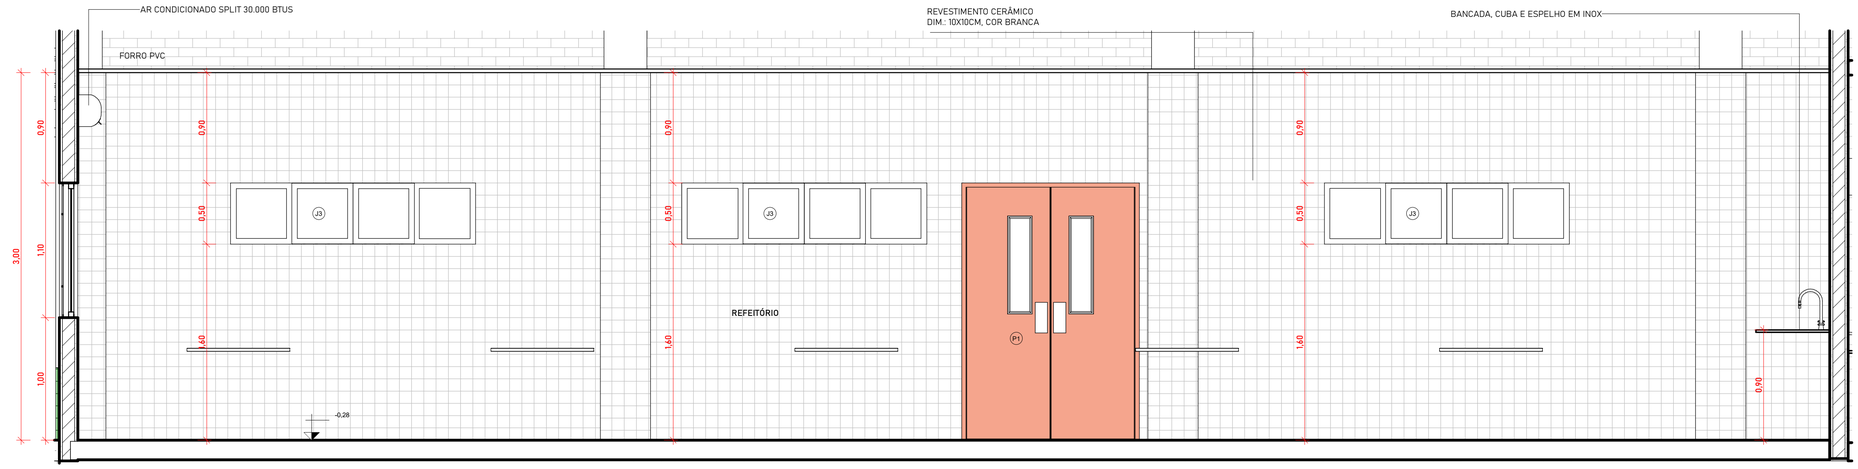


1 REFEITÓRIO - VISTA A
ESCALA 1 : 25

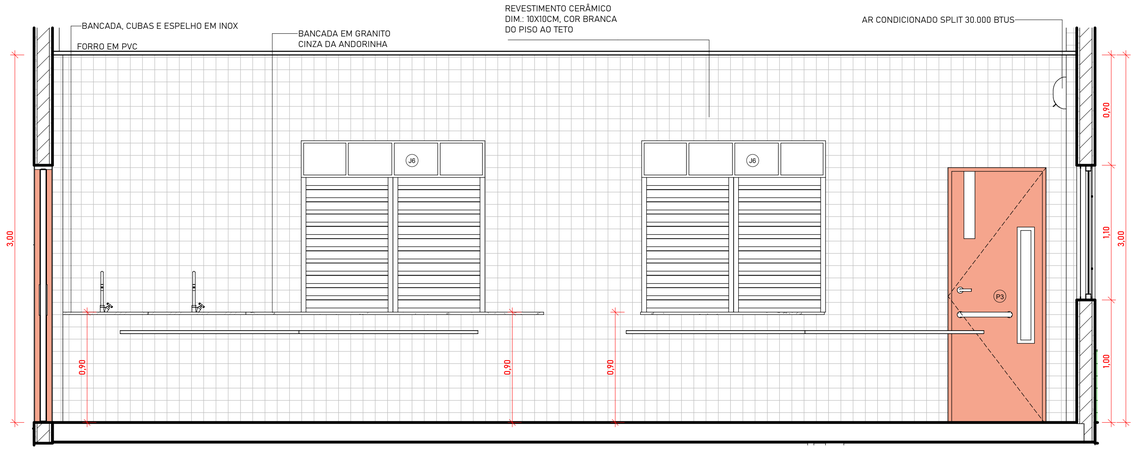

3 REFEITÓRIO - VISTA B
ESCALA 1 : 25

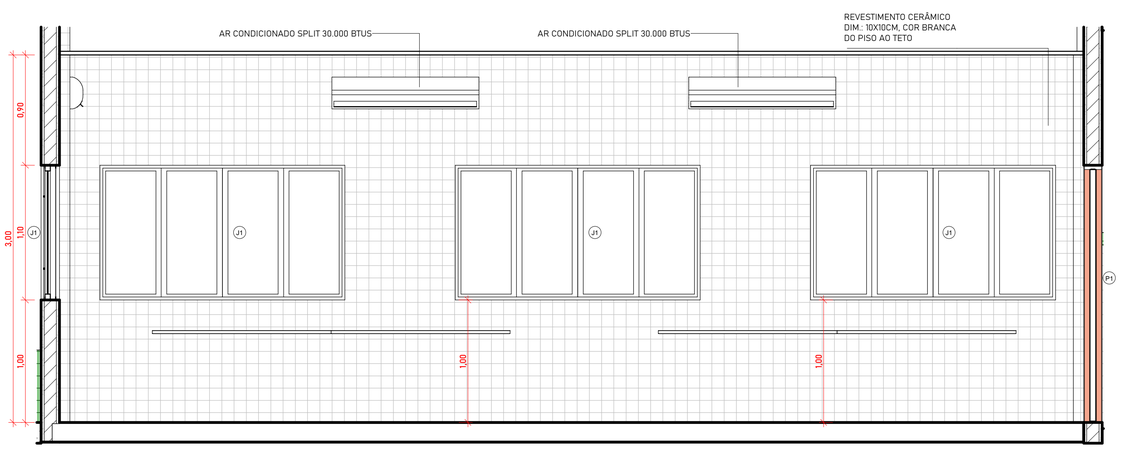

4 REFEITÓRIO - VISTA D
ESCALA 1 : 25

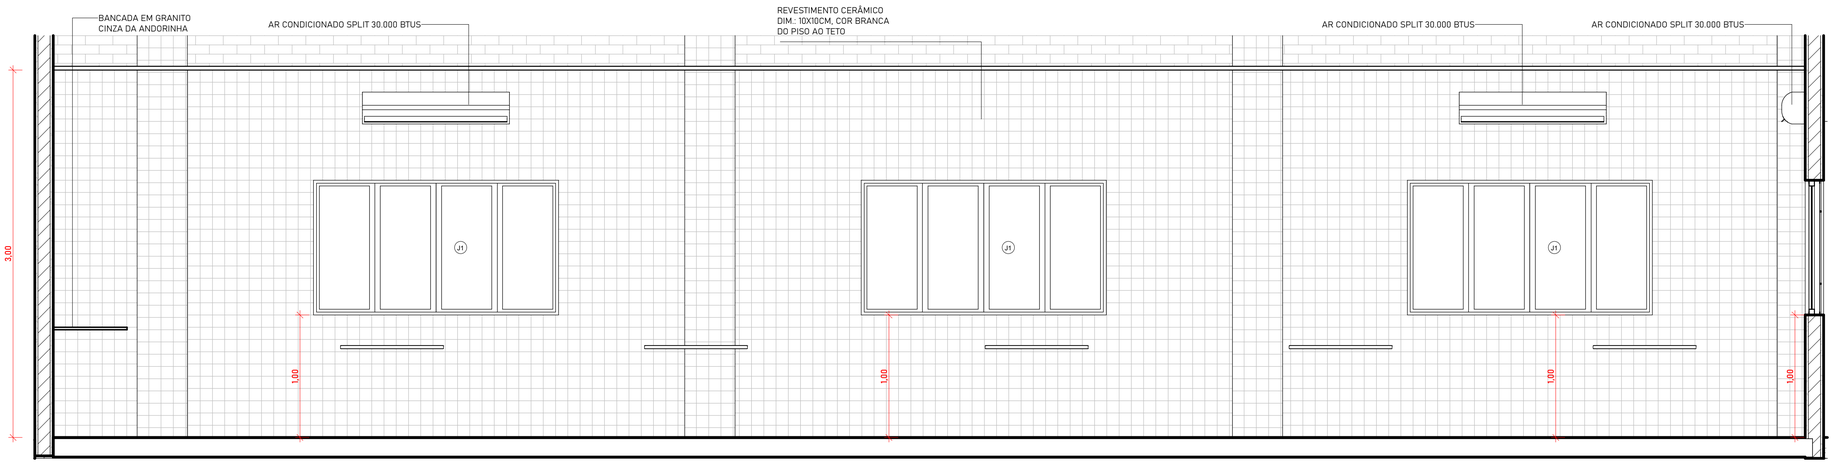

2 REFEITÓRIO - VISTA C
ESCALA 1 : 25

HISTÓRICO		
ALTERAÇÃO	REVISÃO	DATA
1.		
2.		
3.		

ARQUITETO(A):
MOACY ARAÚJO CARVALHO NETTO
CAU A1536494

ENGENHEIRO(A) RESPONSÁVEL:

PROPRIETÁRIO:

GOVERNO DO ESTADO DO PIAUÍ

SEDUC - SECRETARIA DE ESTADO DA EDUCAÇÃO

1ª GRE - REGIONAL TERESINA - U. E. PINHEIRO MACHADO

DEPARTAMENTO: UNIDADE DE GESTÃO DA REDE FÍSICA

DESENHO: ARQ

TÍTULO DO PROJETO: REFORMA E AMPLIAÇÃO DA U. E. PINHEIRO MACHADO

ENDEREÇO DO SERVIÇO: RUA REINALDO MARQUES, 507 CENTRO. 64235-000 Cocal - PI.

PRANCHA: 08/16

TÍTULO DO DESENHO: DETALHAMENTO REFEITÓRIO

MUNICÍPIO: COCAL - PI

ZONA: URBANA


ESCALA: 1 : 25

DESENHO: MOACY ARAÚJO


FASE: PROJETO

DATA: NOVEMBRO / 2023


REVISÃO: REVISÃO 01

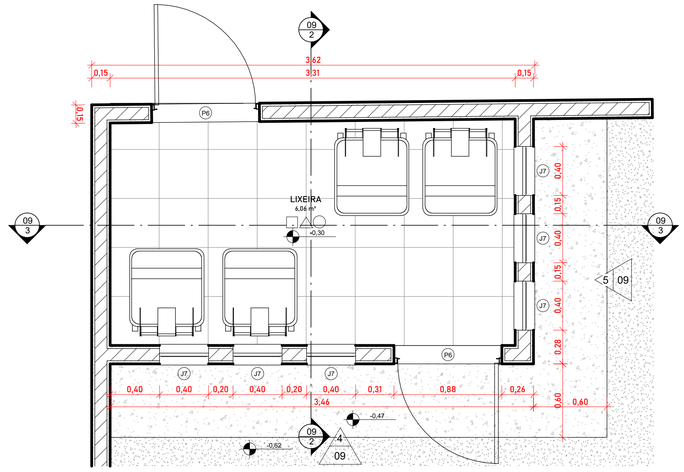

1 DETALHE - LIXEIRA
ESCALA 1 : 25

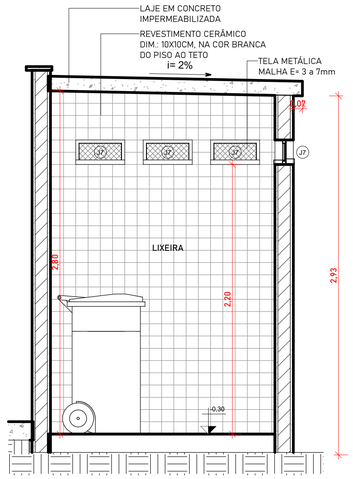

2 CORTE 07/2
ESCALA 1 : 25

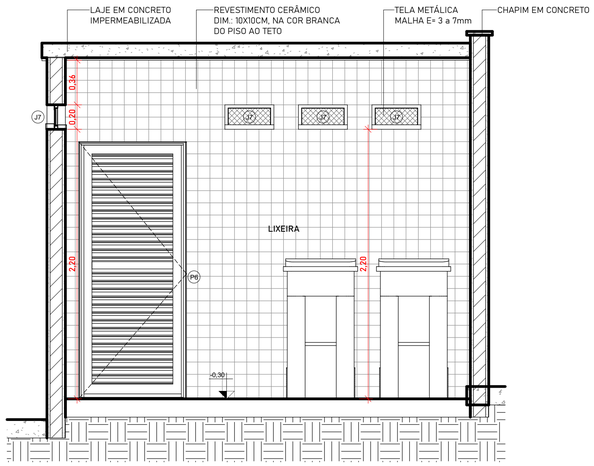


3 CORTE 07/3
ESCALA 1 : 25

QUADRO DE PORTAS


CÓD	QT	COMP.	ALT.	DESCRIÇÃO
P1	1	1,45	2,10	PORTA DE ABRIR, DUAS FOLHAS, COM ACABAMENTO EM CHAPA METÁLICA PINTADA NA COR PLATINA VERBRÁS, ref. 1303 E VISOR EM VIDRO TEMPERADO TRANSPARENTE
P2	3	0,90	2,10	PORTA DE ABRIR, COM ACABAMENTO EM CHAPA METÁLICA PINTADA NA COR AZUL MAR, ref. 1820 E VISOR EM VIDRO TEMPERADO TRANSPARENTE
P3	7	0,80	2,10	PORTA DE ABRIR, COM ACABAMENTO EM CHAPA METÁLICA PINTADA NA COR LARANJA VERBRÁS, ref. 1819 E VISOR EM VIDRO TEMPERADO TRANSPARENTE
P4	2	0,96	2,13	PORTA DE ABRIR, COM ACABAMENTO EM CHAPA METÁLICA PINTADA NA COR AZUL MAR, ref. 1820 E VISOR EM VIDRO TEMPERADO TRANSPARENTE
P5	9	0,79	1,65	PORTA DE ABRIR, METÁLICA NA COR BRANCA
P6	2	0,88	2,16	PORTA DE ABRIR, METÁLICA COM VENEZIANA VENTILADA
P7	1	1,76	2,00	PORTA DUPLA DE ABRIR, METÁLICA COM VENEZIANA VENTILADA
PT1	2	0,80	2,50	PORTÃO METÁLICO

QUADRO DE JANELAS


CÓD	QT	COMP.	ALT.	DESCRIÇÃO
J1	9	2,00	1,10	JANELA DE CORRER EM ALUMÍNIO BRANCO E VIDRO TEMPERADO COM GRADIL EXTERNO NA PRÓPRIA ESQUADRIA.O VIDRO DEVE RECEBER ADESIVO IMITANDO JATEAMENTO.
J2	8	1,20	0,50	JANELA DE CORRER EM ALUMÍNIO BRANCO E VIDRO TEMPERADO COM GRADIL EXTERNO NA PRÓPRIA ESQUADRIA.O VIDRO DEVE RECEBER ADESIVO IMITANDO JATEAMENTO.
J3	39	2,00	0,50	JANELA DE CORRER EM ALUMÍNIO BRANCO E VIDRO TEMPERADO COM GRADIL EXTERNO NA PRÓPRIA ESQUADRIA.O VIDRO DEVE RECEBER ADESIVO IMITANDO JATEAMENTO.
J4	1	0,50	0,50	MAXIM AR EM ALUMÍNIO BRANCO E VIDRO TEMPERADO COM GRADIL INTERNO NA PRÓPRIA ESQUADRIA. O VIDRO DEVE RECEBER ADESIVO IMITANDO JATEAMENTO.
J5	54	1,50	1,10	JANELA DE CORRER EM ALUMÍNIO BRANCO E VIDRO TEMPERADO COM GRADIL EXTERNO NA PRÓPRIA ESQUADRIA.O VIDRO DEVE RECEBER ADESIVO IMITANDO JATEAMENTO.
J6	2	1,50	1,40	JANELA DE ENROLAR EM METAL BRANCO
J7	10	0,40	0,40	ESQUADRIA DE FERRO E TELA METÁLICA. MALHA E= 3 a 7mm
V1	1	0,40	0,40	EXAUSTOR INSTALADO NA COZINHA

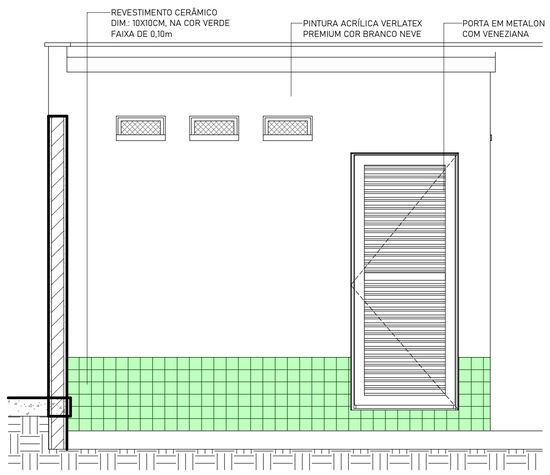


4 LIXEIRA - FACHADA FRONTAL
ESCALA 1 : 25

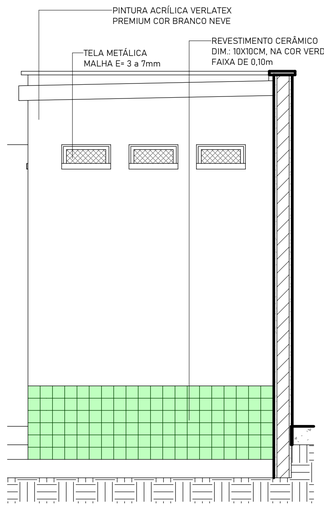

5 LIXEIRA - FACHADA LATERAL
ESCALA 1 : 25

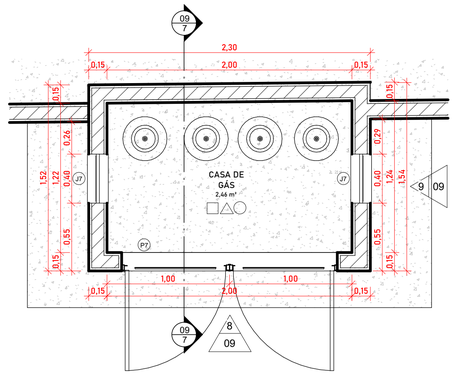


6 DETALHE - CASA DE GÁS
ESCALA 1 : 25

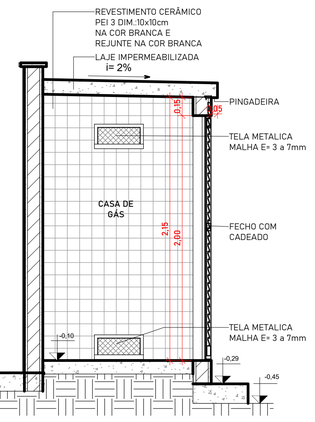


7 CORTE 07/7
ESCALA 1 : 25


ACABAMENT		
PIS		
1		PISO EM GRANILITE EXISTENTE, FAZER POLIMENTO EM TODO PISO E REPAROS QUANDO NECESSÁRIO
2		PISO EM ÁREAS MOLHADAS CERÂMICA BRANCA, DIM.: 40X40 cm, COM REJUNTE NA COR BRANCA
3		PISO EM GRANILITE, COM JUNTA DE DILATAÇÃO DE 100X100cm COM JUNTAS EM SILICONE SOBRE CONTRAPISO DE CONCRETO
4		PISO EM ÁREAS MOLHADAS EXISTENTE, FAZER REPARO QUANDO NECESSÁRIO
PAREDE		
1		REBOCO E PINTURA COM TINTA ACRÍLICA VERLATEX PREMIUM COR BRANCO GELO
2		PINTURA E REVESTIMENTO: - REVESTIMENTO CERÂMICO BRANCO DIM.: 10X10cm COM REJUNTE NA COR BRANCA ATÉ A ALTURA DE 1,50m E FAIXA VERDE EM REVESTIMENTO CERÂMICO DIM.: 10X10cm NA COR VERDE ESCURO. - PINTURA EM TINTA ACRILICA FOSCA NA COR BRANCO NEVE ATÉ O TETO
3		PINTURA E REVESTIMENTO: - REVESTIMENTO CERÂMICO COR VERDE FOLHA DIM.: 10X10cm COM REJUNTE NA COR BRANCA ATÉ A ALTURA DE 60cm. - PINTURA EM TINTA ACRILICA VERLATEX PREMIUM COR BRANCO GELO
4		REVESTIMENTO CERÂMICO COR BRANCA DIM.: 10X10cm COM REJUNTE NA COR BRANCA DO PISO AO FORRO (VER DETALHES)
5		PINTURA E/OU REVESTIMENTO EXISTENTE (REPARAR CASO PRECISO)
TETO/FORR		
1		FORRO EM RÉGUAS DE PVC, COR BRANCO.
2		LAJE DE FORRO PRE-MOLDADA EMASSADA E PINTADA COM PINTURA EM TINTA PVA NA COR BRANCO NEVE
3		LAJE DE FORRO PRE-MOLDADA E FORRO EM FIBRA MINERAL COM TRATAMENTO ACÚSTICO
4		AMBIENTES SEM FORRO, COM TELHA CERÂMICA E ESTRUTURA APARENTE NA COR MADEIRA NATURAL
5		FORRO EXISTENTE, REPARAR CASO PRECISE.

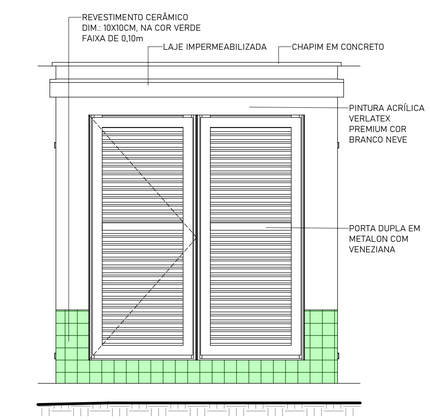

8 CASA DE GÁS - FACHADA FRONTAL
ESCALA 1 : 25

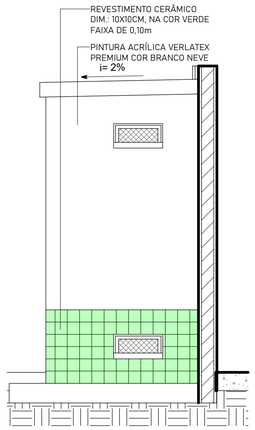

9 CASA DE GÁS - FACHADA LATERAL
ESCALA 1 : 25

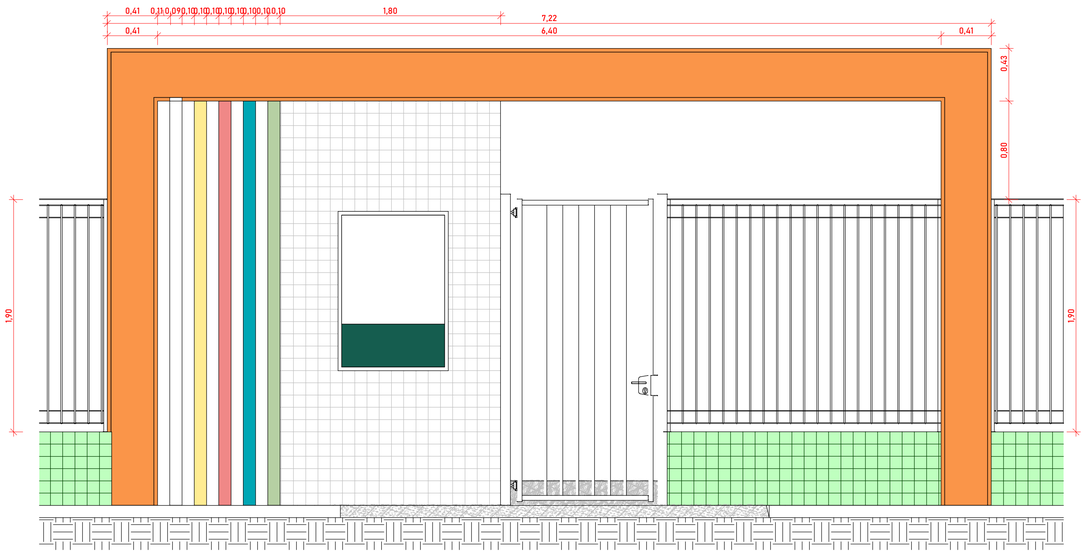

10 DETALHE FACHADA
ESCALA 1 : 25

HISTÓRICO

ALTERAÇÃO	REVISÃO	DATA
1.		
2.		
3.		

ARQUITETO(A):
MOACY ARAÚJO CARVALHO NETTO
CAU A1536494

ENGENHEIRO(A) RESPONSÁVEL:

PROPRIETÁRIO:

GOVERNO DO ESTADO DO PIAUÍ

SEDUC - SECRETARIA DE ESTADO DA EDUCAÇÃO

1ª GRE - REGIONAL TERESINA - U. E. PINHEIRO MACHADO

DEPARTAMENTO: UNIDADE DE GESTÃO DA REDE FÍSICA

DESENHO: ARQ

TÍTULO DO PROJETO: REFORMA E AMPLIAÇÃO DA U. E. PINHEIRO MACHADO

ENDEREÇO DO SERVIÇO: RUA REINALDO MARQUES, 507 CENTRO. 64235-000 Cocal - PI.

PRANCHA: 09/16

TÍTULO DO DESENHO: DETALHE LIXEIRA, CASA DE GÁS e FACHADA

MUNICÍPIO: COCAL - PI

ZONA: URBANA


ESCALA: Como indicada

DESENHO: MOACY ARAÚJO


FASE: PROJETO

DATA: NOVEMBRO / 2023


REVISÃO: REVISÃO 01

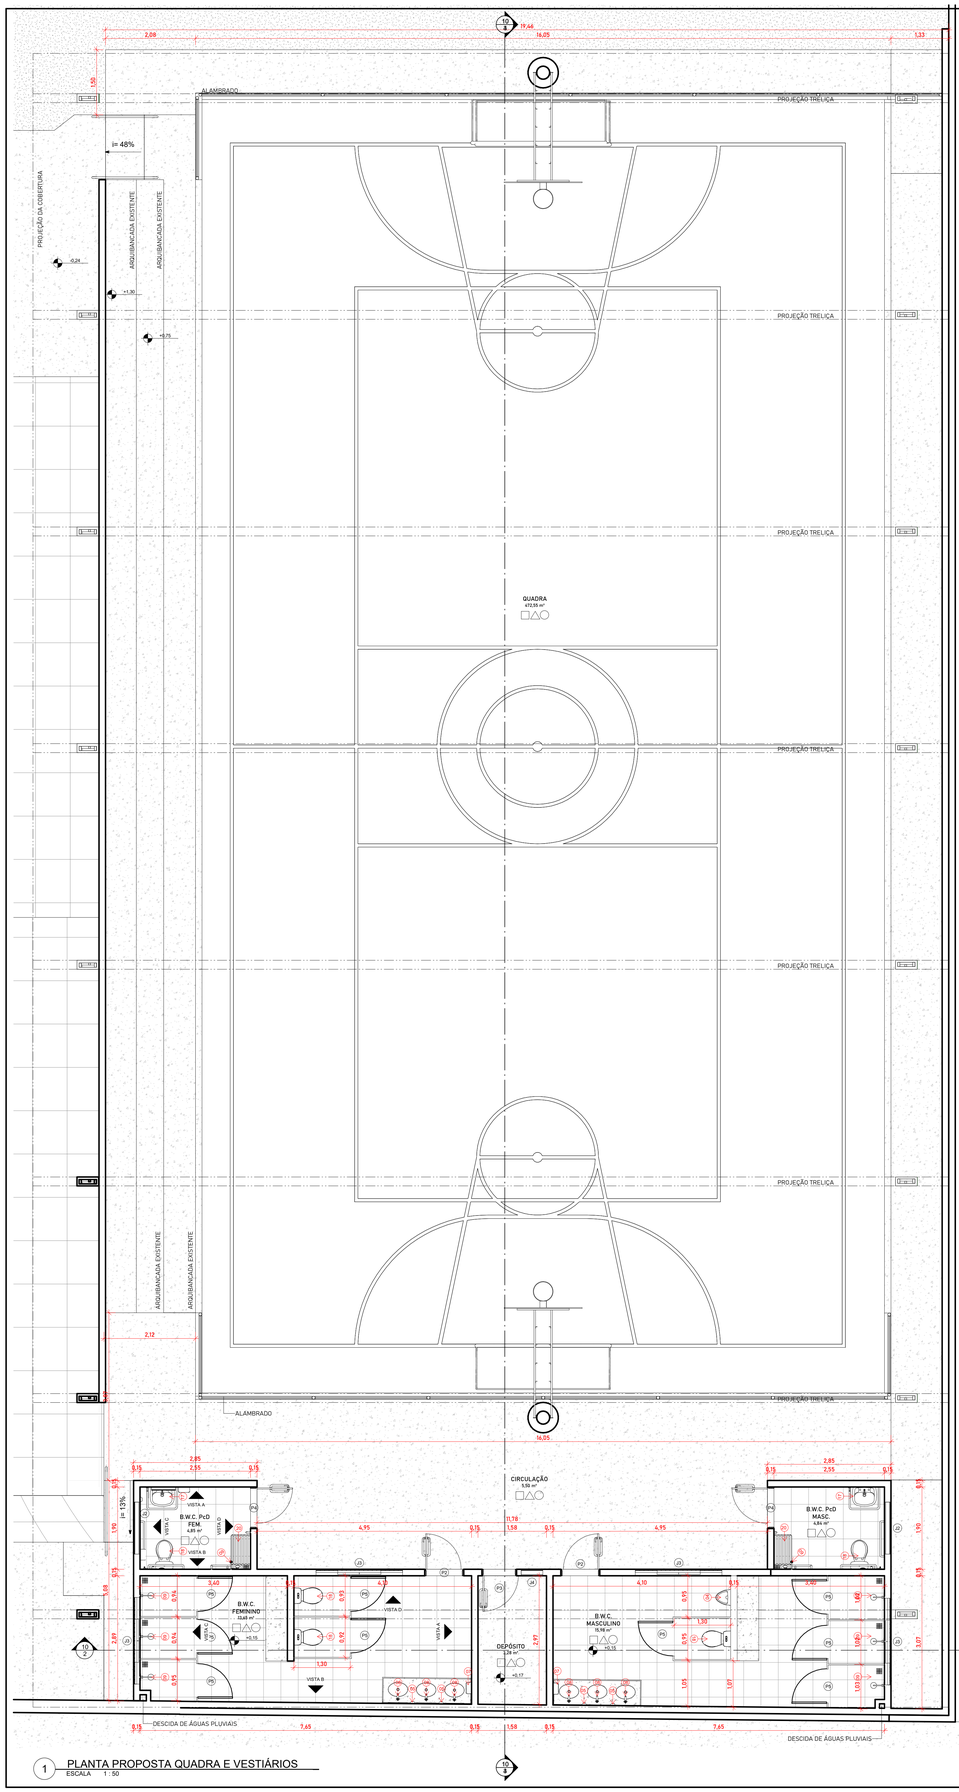


1 PLANTA PROPOSTA QUADRA E VESTIÁRIOS
ESCALA 1 : 50

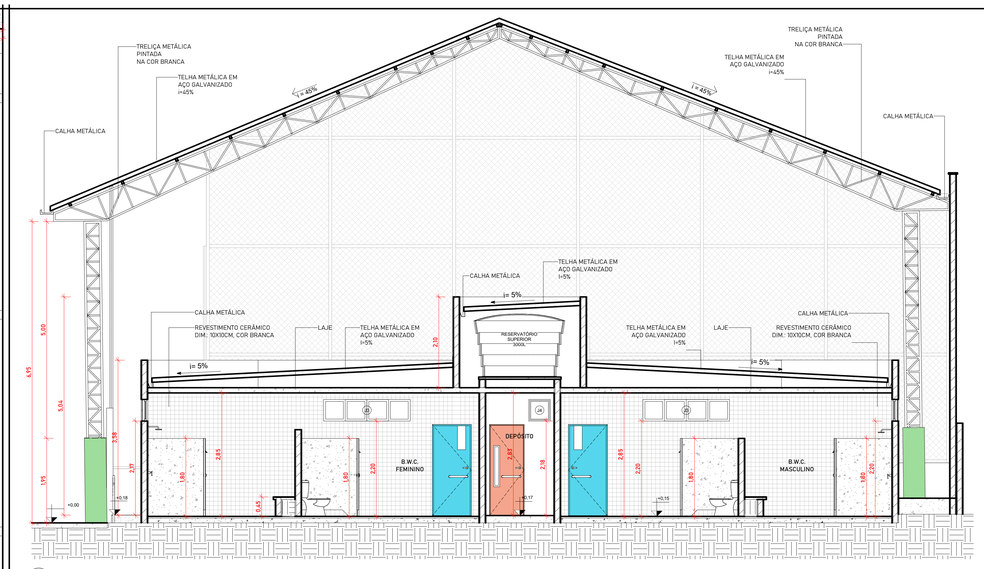


2 Section 2
ESCALA 1 : 50

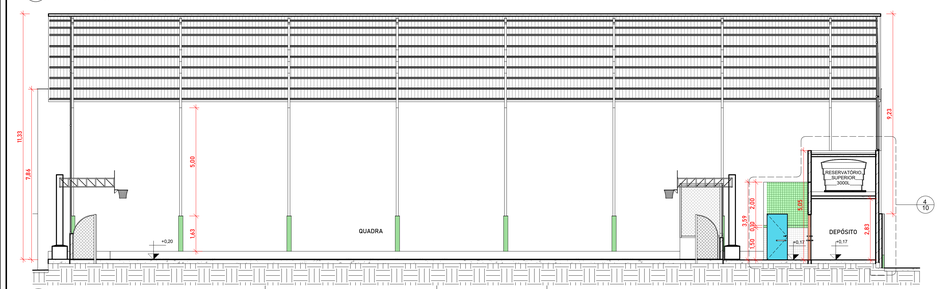

3 Section 3
ESCALA 1 : 100

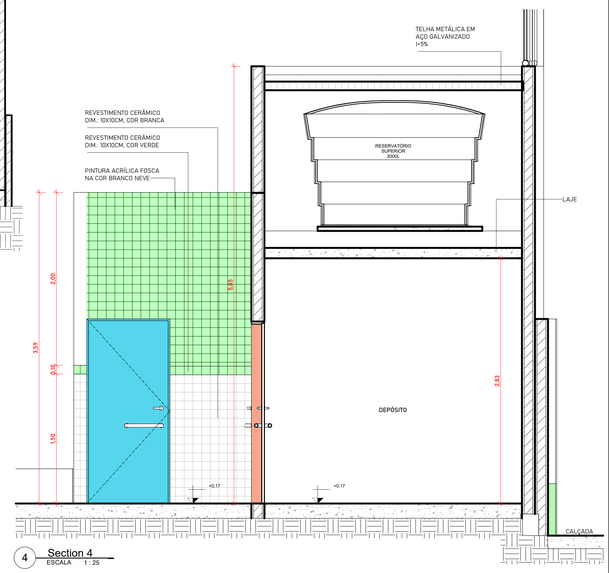


4 Section 4
ESCALA 1 : 25

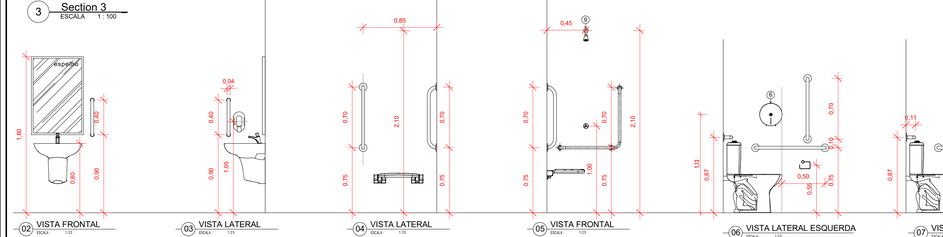


02 VISTA FRONTAL ESCALA 1:25
03 VISTA LATERAL ESCALA 1:25
04 VISTA LATERAL ESCALA 1:25
05 VISTA FRONTAL ESCALA 1:25


06 VISTA LATERAL ESQUERDA ESCALA 1:25
07 VISTA LATERAL ESQUERDA ESCALA 1:25

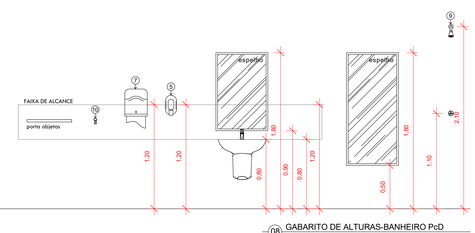


08 GABARITO DE ALTURAS-BANHEIRO PcD ESCALA 1:25

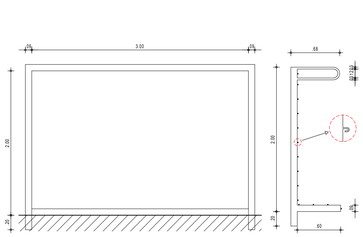


VISTA FRONTAL - EQUIP. FUTEBOL ESCALA 1:25
VISTA LATERAL - EQUIP. FUTEBOL ESCALA 1:25

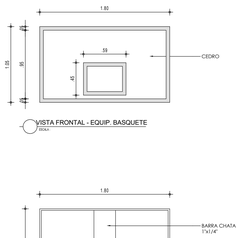


VISTA FRONTAL - EQUIP. BASQUETE ESCALA 1:25
VISTA POSTERIOR - EQUIP. BASQUETE ESCALA 1:25

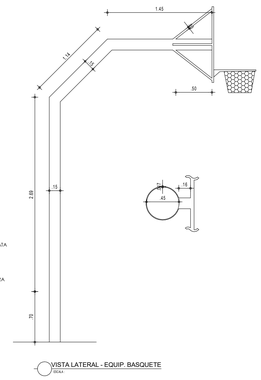

VISTA LATERAL - EQUIP. BASQUETE ESCALA 1:25

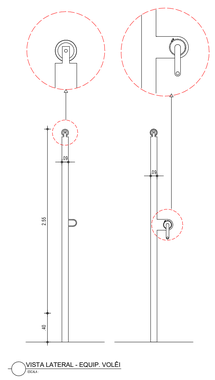

VISTA LATERAL - EQUIP. VOLÉI ESCALA 1:25

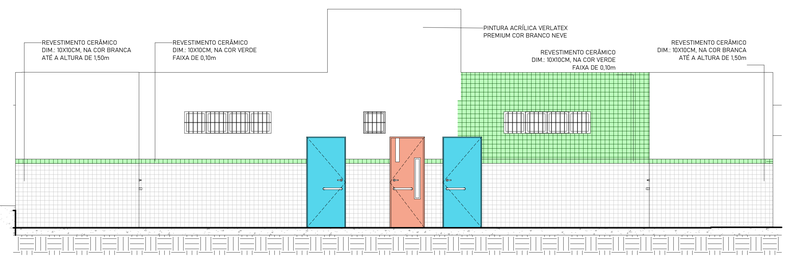

5 FACHADA VESTIÁRIOS
ESCALA 1 : 50

LEGENDA - ACESSÓRIOS DE BANHEIROS	
01	CUBA DE EMBUTIR OVAL EM LOUÇA BRANCA, 35 X 50CM OU EQUIVALENTE
02	VASO SANITÁRIO SIFONADO COM CAIXA ACOPLADA EM LOUÇA BRANCA
03	ASSENTO SANITÁRIO CONVENCIONAL
04	MICTÓRIO SIFONADO EM LOUÇA BRANCA
05	SABONETEIRA PLASTICA TIPO DISPENSER PARA SABONETE LIQUIDO COM RESERVATÓRIO 800 A 1500ml
06	PORTA PAPEL HIGIÊNICO (DISPENSER), DE PLÁSTICO
07	PORTA PAPEL TOALHA (DISPENSER), DE PLÁSTICO
08	TORNEIRA CROMADA DE MESA 1/2 OU 3/4 PARA LAVATÓRIO
09	CHUVEIRO TRADICIONAL CROMADO
10	CABIDE CROMADO
11	CANOPLA CROMADA
12	RALO SIFONADO EM PVC, COM ACABAMENTO CROMADO
13	VÁLVULA E SIFÃO DO TIPO COPO EM METAL CROMADO E ENGATE FLEXÍVEL EM INOX PARA LAVATÓRIOS
14	ESPELHO REDONDO DIÂMETRO 60CM
15	PRATELEIRA EM GRANITO PROFUNDIDADE 15CM
16	BANCO EM CONCRETO, COM ASSENTO EM GRANITO

LEGENDA - ACESSÓRIOS DE BANHEIROS PCD	
01	LAVATÓRIO COM COLUNA SUSPENSA
02	VASO SANITARIO SIFONADO CONVENCIONAL PARA PCD SEM FURO FRONTAL COM LOUÇA BRANCA SEM ASSENTO E CAIXA ACOPLADA
03	ASSENTO SANITÁRIO CONVENCIONAL
04	TORNEIRA DE MESA COM FECHAMENTO AUTOMATICO PARA LAVATÓRIO
05	SABONETEIRA PLASTICA TIPO DISPENSER PARA SABONETE LIQUIDO COM RESERVATÓRIO 800 A 1500ml
06	DISPENSER PLASTICO PARA PAPEL HIGIÊNICO
07	DISPENSER PLASTICO PARA PAPEL TOALHA
08	BANCO ARTICULADO, EM ACO INOX PARA PCD, FIXADO NA PAREDE
09	CHUVEIRO TRADICIONAL
10	CABIDE CROMADO
11	ACABAMENTO PARA REGISTRO BASE 3/4"
12	RALO SIFONADO CROMADO COM FECHO
13	BARRA DE APOIO RETA, EM ACO INOX POLIDO, 80 CM FIXADA NA PAREDE
14	BARRA DE APOIO RETA, EM ACO INOX POLIDO, 70 CM FIXADA NA PAREDE
15	BARRA DE APOIO EM L, EM ACO INOX POLIDO, 70x70 CM FIXADA NA PAREDE
16	BARRA DE APOIO RETA, EM ACO INOX POLIDO,40 CM FIX. PORTA OU PAREDE
17	BARRA DE APOIO EM U, EM ACO INOX POLIDO, 30 CM FIXADA NA PAREDE
18	SIFÃO DO TIPO GARRAFA EM METAL CROMADO 1x1.1/2
19	ESPELHO INCLINADO COLADO NA ESTRUTURA DE MDF, TAM. 55X80/100CM

QUADRO DE PORTAS

CÓD	QT	COMP.	ALT.	DESCRIÇÃO
P1	1	1,45	2,10	PORTA DE ABRIR, DUAS FOLHAS, COM ACABAMENTO EM CHAPA METÁLICA PINTADA NA COR PLATINA VERMIBAS, ref. 1820 E VISOR EM VIDRO TEMPERADO TRANSPARENTE
P2	3	0,90	2,10	PORTA DE ABRIR, COM ACABAMENTO EM CHAPA METÁLICA PINTADA NA COR AZUL MAR, ref. 1820 E VISOR EM VIDRO TEMPERADO TRANSPARENTE
P3	7	0,80	2,10	PORTA DE ABRIR, COM ACABAMENTO EM CHAPA METÁLICA PINTADA NA COR LARANJA VERBRAX, ref. 1818 E VISOR EM VIDRO TEMPERADO TRANSPARENTE
P4	2	0,96	2,13	PORTA DE ABRIR, COM ACABAMENTO EM CHAPA METÁLICA PINTADA NA COR AZUL MAR, ref. 1820 E VISOR EM VIDRO TEMPERADO TRANSPARENTE
P5	9	0,76	1,65	PORTA DE ABRIR, METÁLICA COM VENEZIANA VENTILADA
P6	2	0,86	2,16	PORTA DE ABRIR, METÁLICA COM VENEZIANA VENTILADA
P7	1	1,76	2,00	PORTA DUPLA DE ABRIR, METÁLICA COM VENEZIANA VENTILADA
PT1	2	0,80	2,30	PORTÃO METÁLICO

QUADRO DE JANELAS

CÓD	QT	COMP.	ALT.	DESCRIÇÃO
J1	9	2,00	1,10	JANELA DE CORRER EM ALUMÍNIO BRANCO E VIDRO TEMPERADO COM GRADIL EXTERNO NA PRÓPRIA ESQUADRIA O VIDRO DEVE RECEBER ADESIVO IMITANDO JATEAMENTO.
J2	8	1,20	0,50	JANELA DE CORRER EM ALUMÍNIO BRANCO E VIDRO TEMPERADO COM GRADIL EXTERNO NA PRÓPRIA ESQUADRIA O VIDRO DEVE RECEBER ADESIVO IMITANDO JATEAMENTO.
J3	39	2,00	0,50	JANELA DE CORRER EM ALUMÍNIO BRANCO E VIDRO TEMPERADO COM GRADIL EXTERNO NA PRÓPRIA ESQUADRIA O VIDRO DEVE RECEBER ADESIVO IMITANDO JATEAMENTO.
J4	1	0,50	0,50	MAXIM AR EM ALUMÍNIO BRANCO E VIDRO TEMPERADO COM GRADIL INTERNO NA PRÓPRIA ESQUADRIA. O VIDRO DEVE RECEBER ADESIVO IMITANDO JATEAMENTO.
J5	54	1,50	1,10	JANELA DE CORRER EM ALUMÍNIO BRANCO E VIDRO TEMPERADO COM GRADIL EXTERNO NA PRÓPRIA ESQUADRIA O VIDRO DEVE RECEBER ADESIVO IMITANDO JATEAMENTO.
J6	2	1,50	1,40	JANELA DE ESPECIAR EM METAL BRANCO
J7	10	0,40	0,40	ESQUADRIA DE FERRO E TELA METÁLICA. MALHA E= 3 a 7mm
V1	1	0,40	0,40	EXAUSTOR INSTALADO NA COZINHA

HISTÓRICO

ALTERAÇÃO	REVISÃO	DATA
1.		
2.		
3.		

ARQUITETO(A):
MOACY ARAÚJO CARVALHO NETTO
CAU A1536494

ENGENHEIRO(A) RESPONSÁVEL:

PROPRIETÁRIO:

GOVERNO DO ESTADO DO PIAUÍ

SEDUC - SECRETARIA DE ESTADO DA EDUCAÇÃO

1ª GRE - REGIONAL TERESINA - U. E. PINHEIRO MACHADO

DEPARTAMENTO:
UNIDADE DE GESTÃO DA REDE FÍSICA

DESENHO:
ARQ

TÍTULO DO PROJETO:
REFORMA E AMPLIAÇÃO DA U. E. PINHEIRO MACHADO

PRANCHA:
10/16

ENDEREÇO DO SERVIÇO:
RUA REINALDO MARQUES, 507 CENTRO. 64235-000 Cocal - PI.

TÍTULO DO DESENHO:
PLANTA PROPOSTA QUADRA E VESTIÁRIOS

MUNICÍPIO:
COCAL - PI

ZONA:
URBANA


ESCALA:
Como indicada

DESENHO:
MOACY ARAÚJO

FASE:
PROJETO

DATA:
NOVEMBRO / 2023

REVISÃO:
REVISÃO 01

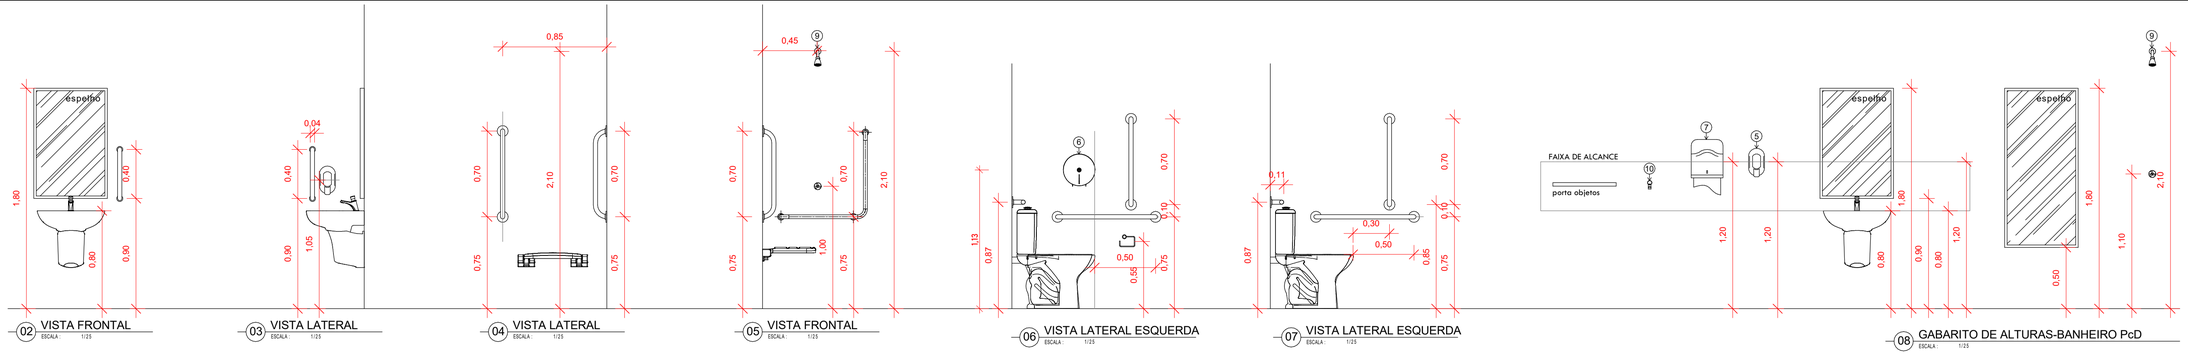

02 VISTA FRONTAL ESCALA : 1/25

03 VISTA LATERAL ESCALA : 1/25


04 VISTA LATERAL ESCALA : 1/25

05 VISTA FRONTAL ESCALA : 1/25


06 VISTA LATERAL ESQUERDA ESCALA : 1/25

07 VISTA LATERAL ESQUERDA ESCALA : 1/25


08 GABARITO DE ALTURAS-BANHEIRO PcD ESCALA : 1/25

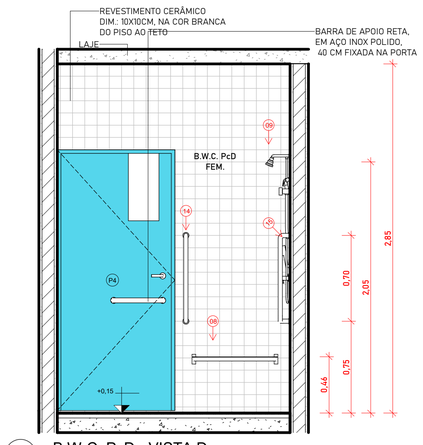


5 B.W.C. PcD - VISTA D
ESCALA 1 : 25

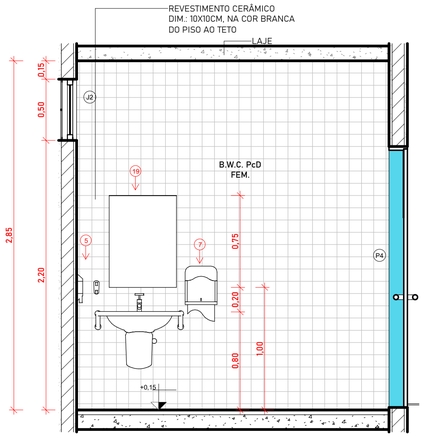

2 B.W.C. PcD - VISTA A
ESCALA 1 : 25

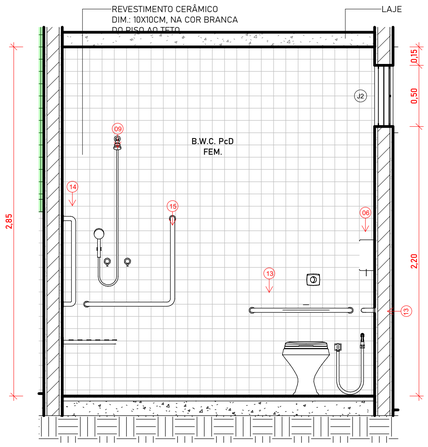


3 B.W.C. PcD - VISTA B
ESCALA 1 : 25

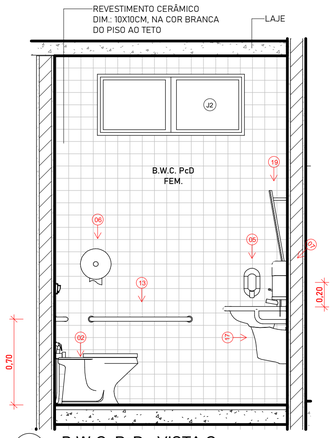


4 B.W.C. PcD - VISTA C
ESCALA 1 : 25


LEGENDA - ACESSÓRIOS DE BANHEIROS	
01	CUBA DE EMBUTIR OVAL EM LOUÇA BRANCA, 35 X 50CM OU EQUIVALENTE
02	VASO SANITÁRIO SIFONADO COM CAIXA ACOPLADA EM LOUÇA BRANCA
03	ASSENTO SANITÁRIO CONVENCIONAL
04	MICTÓRIO SIFONADO EM LOUÇA BRANCA
05	SABONETEIRA PLASTICA TIPO DISPENSER PARA SABONETE LIQUIDO COM RESERVATÓRIO 800 A 1500ml
06	PORTA PAPEL HIGIÊNICO (DISPENSER), DE PLÁSTICO
07	PORTA PAPEL TOALHA (DISPENSER), DE PLÁSTICO
08	TORNEIRA CROMADA DE MESA 1/2 OU 3/4 PARA LAVATÓRIO
09	CHUVEIRO TRADICIONAL CROMADO
10	CABIDE CROMADO
11	CANOPLA CROMADA
12	RALO SIFONADO EM PVC, COM ACABAMENTO CROMADO
13	VÁLVULA E SIFÃO DO TIPO COPO EM METAL CROMADO E ENGATE FLEXÍVEL EM INOX PARA LAVATÓRIOS
14	ESPELHO REDONDO DIÂMETRO 60CM
15	PRATELEIRA EM GRANITO PROFUNDIDADE 15CM
16	BANCO EM CONCRETO, COM ASSENTO EM GRANITO

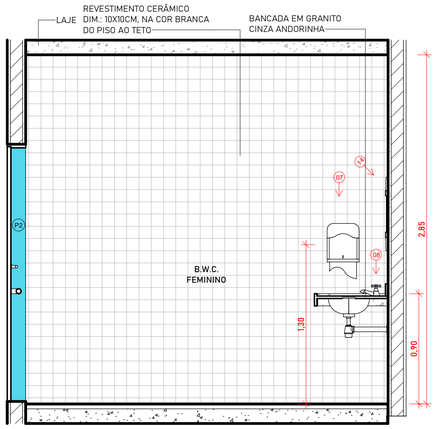

1 BANHEIRO VISTA A
ESCALA 1 : 25

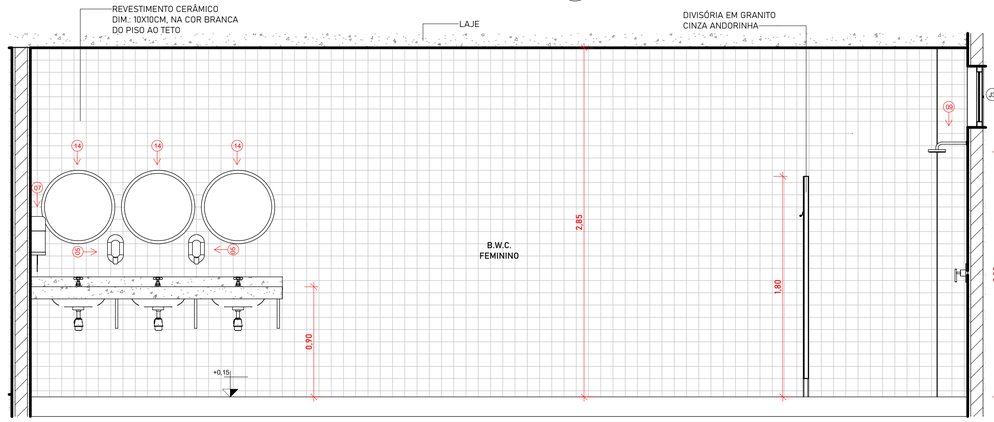


6 BANHEIRO VISTA B
ESCALA 1 : 25

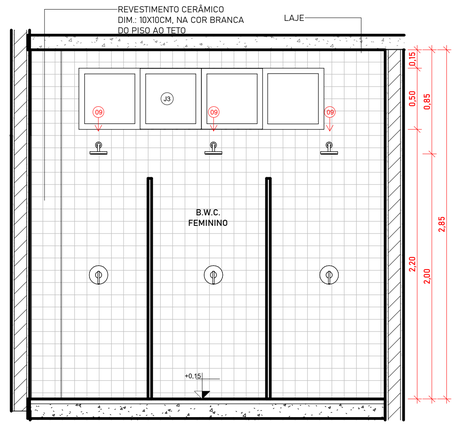

7 BANHEIRO VISTA C
ESCALA 1 : 25

LEGENDA - ACESSÓRIOS DE BANHEIROS PCD	
01	LAVATÓRIO COM COLUNA SUSPENSA
02	VASO SANITARIO SIFONADO CONVENCIONAL PARA PCD SEM FURO FRONTAL COM LOUÇA BRANCA SEM ASSENTO E CAIXA ACOPLADA
03	ASSENTO SANITÁRIO CONVENCIONAL
04	TORNEIRA DE MESA COM FECHAMENTO AUTOMATICO PARA LAVATÓRIO
05	SABONETEIRA PLASTICA TIPO DISPENSER PARA SABONETE LIQUIDO COM RESERVATÓRIO 800 A 1500ml
06	DISPENSER PLASTICO PARA PAPEL HIGIÊNICO
07	DISPENSER PLASTICO PARA PAPEL TOALHA
08	BANCO ARTICULADO, EM ACO INOX PARA PCD, FIXADO NA PAREDE
09	CHUVEIRO TRADICIONAL
10	CABIDE CROMADO
11	ACABAMENTO PARA REGISTRO BASE 3/4"
12	RALO SIFONADO CROMADO COM FECHO
13	BARRA DE APOIO RETA, EM ACO INOX POLIDO, 80 CM FIXADA NA PAREDE
14	BARRA DE APOIO RETA, EM ACO INOX POLIDO, 70 CM FIXADA NA PAREDE
15	BARRA DE APOIO EM L, EM ACO INOX POLIDO, 70x70 CM FIXADA NA PAREDE
16	BARRA DE APOIO RETA, EM ACO INOX POLIDO,40 CM FIX. PORTA OU PAREDE
17	BARRA DE APOIO EM U, EM ACO INOX POLIDO, 30 CM FIXADA NA PAREDE
18	SIFÃO DO TIPO GARRAFA EM METAL CROMADO 1x1.1/2
19	ESPELHO INCLINADO COLADO NA ESTRUTURA DE MDF, TAM. 55X80/100CM

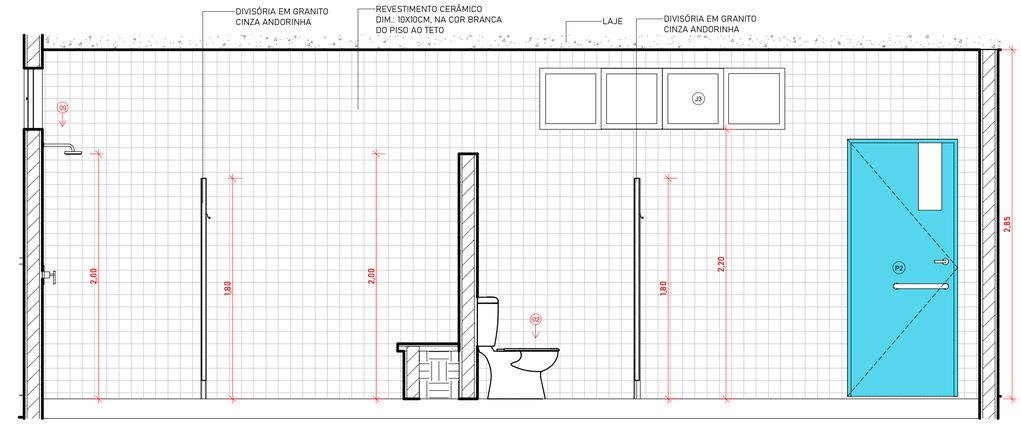

8 BANHEIRO VISTA D
ESCALA 1 : 25

QUADRO DE PORTAS

CÓD	QT	COMP.	ALT.	DESCRIÇÃO
P1	1	1,45	2,10	PORTA DE ABRIR, DUAS FOLHAS, COM ACABAMENTO EM CHAPA METÁLICA PINTADA NA COR PLATINA VERBRÁS, ref. 1303 E VISOR EM VIDRO TEMPERADO TRANSPARENTE
P2	3	0,90	2,10	PORTA DE ABRIR, COM ACABAMENTO EM CHAPA METÁLICA PINTADA NA COR AZUL MAR, ref. 1820 E VISOR EM VIDRO TEMPERADO TRANSPARENTE
P3	7	0,80	2,10	PORTA DE ABRIR, COM ACABAMENTO EM CHAPA METÁLICA PINTADA NA COR LARANJA VERBRÁS, ref. 1819 E VISOR EM VIDRO TEMPERADO TRANSPARENTE
P4	2	0,96	2,13	PORTA DE ABRIR, COM ACABAMENTO EM CHAPA METÁLICA PINTADA NA COR AZUL MAR, ref. 1820 E VISOR EM VIDRO TEMPERADO TRANSPARENTE
P5	9	0,79	1,65	PORTA DE ABRIR, METÁLICA NA COR BRANCA
P6	2	0,88	2,16	PORTA DE ABRIR, METÁLICA COM VENEZIANA VENTILADA
P7	1	1,76	2,00	PORTA DUPLA DE ABRIR, METÁLICA COM VENEZIANA VENTILADA
PT1	2	0,80	2,50	PORTÃO METÁLICO

QUADRO DE JANELAS

CÓD	QT	COMP.	ALT.	DESCRIÇÃO
J1	9	2,00	1,10	JANELA DE CORRER EM ALUMÍNIO BRANCO E VIDRO TEMPERADO COM GRADIL EXTERNO NA PRÓPRIA ESQUADRIA O VIDRO DEVE RECEBER ADESIVO IMITANDO JATEAMENTO.
J2	8	1,20	0,50	JANELA DE CORRER EM ALUMÍNIO BRANCO E VIDRO TEMPERADO COM GRADIL EXTERNO NA PRÓPRIA ESQUADRIA O VIDRO DEVE RECEBER ADESIVO IMITANDO JATEAMENTO.
J3	39	2,00	0,50	JANELA DE CORRER EM ALUMÍNIO BRANCO E VIDRO TEMPERADO COM GRADIL EXTERNO NA PRÓPRIA ESQUADRIA O VIDRO DEVE RECEBER ADESIVO IMITANDO JATEAMENTO.
J4	1	0,50	0,50	MAXIM AR EM ALUMÍNIO BRANCO E VIDRO TEMPERADO COM GRADIL INTERNO NA PRÓPRIA ESQUADRIA O VIDRO DEVE RECEBER ADESIVO IMITANDO JATEAMENTO.
J5	54	1,50	1,10	JANELA DE CORRER EM ALUMÍNIO BRANCO E VIDRO TEMPERADO COM GRADIL EXTERNO NA PRÓPRIA ESQUADRIA O VIDRO DEVE RECEBER ADESIVO IMITANDO JATEAMENTO.
J6	2	1,50	1,40	JANELA DE ENROLAR EM METAL BRANCO
J7	10	0,40	0,40	ESQUADRIA DE FERRO E TELA METÁLICA MALHA E= 3 a 7mm
V1	1	0,40	0,40	EXAUSTOR INSTALADO NA COZINHA

HISTÓRICO		
ALTERAÇÃO	REVISÃO	DATA
1.		
2.		
3.		

ARQUITETO(A):
MOACY ARAÚJO CARVALHO NETTO
CAU A1536494

ENGENHEIRO(A) RESPONSÁVEL:

PROPRIETÁRIO:

GOVERNO DO ESTADO DO PIAUÍ

SEDUC - SECRETARIA DE ESTADO DA EDUCAÇÃO

1ª GRE - REGIONAL TERESINA - U. E. PINHEIRO MACHADO

DEPARTAMENTO: UNIDADE DE GESTÃO DA REDE FÍSICA

DESENHO: ARQ

TÍTULO DO PROJETO: REFORMA E AMPLIAÇÃO DA U. E. PINHEIRO MACHADO

ENDEREÇO DO SERVIÇO: RUA REINALDO MARQUES, 507 CENTRO. 64235-000 Cocal - PI.

PRANCHA: 11/16

TÍTULO DO DESENHO: DETALHES DOS BANHEIROS E VESTIÁRIOS

MUNICÍPIO: COCAL - PI

ZONA: URBANA


ESCALA: Como indicada

DESENHO: MOACY ARAÚJO

FASE: PROJETO

DATA: NOVEMBRO / 2023

REVISÃO: REVISÃO 01

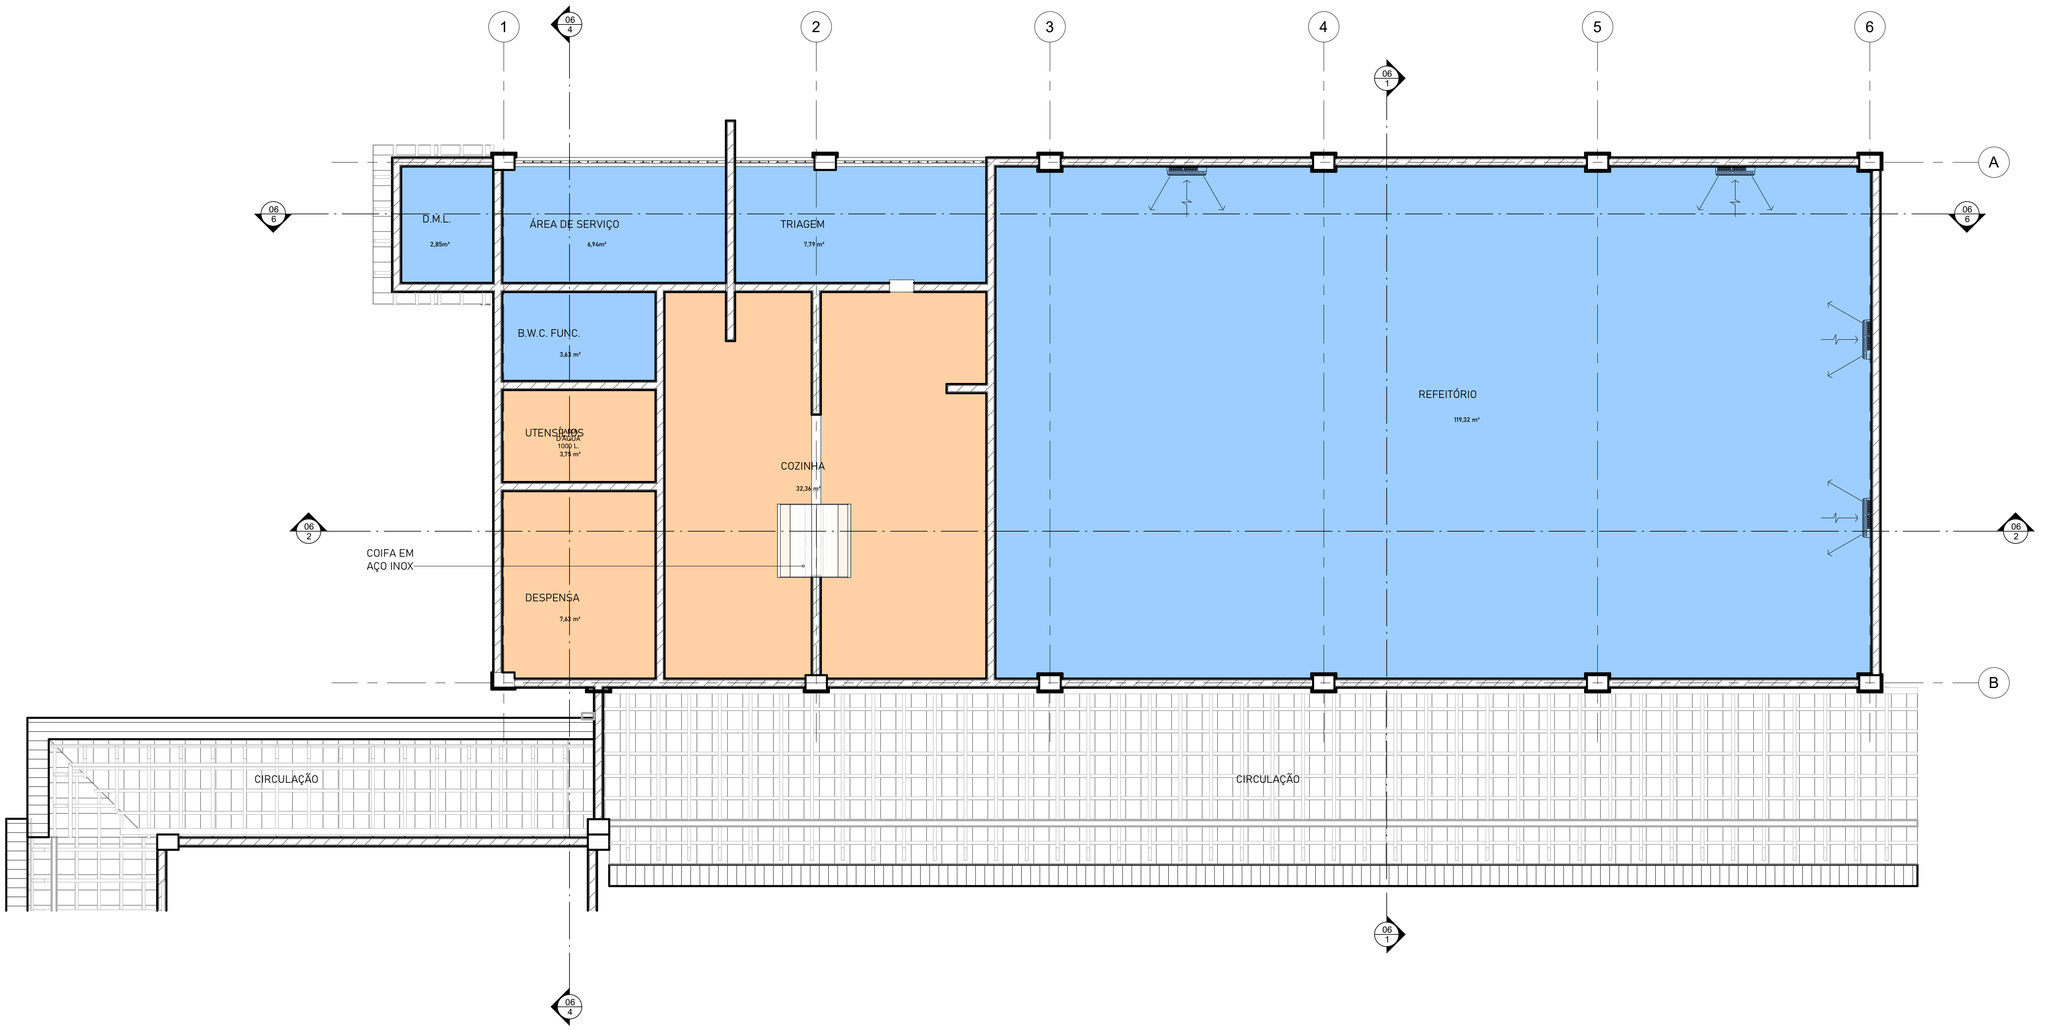


FORRO EM PVC BRANCO

LAJE DE FORRO PRE-MOLDADA EMASSADA E PINTADA COM PINTURA EM TINTA PVA NA COR BRANCO NEVE

AMBIENTES SEM FORRO, COM TELHA CERÂMICA E ESTRUTURA APARENTE NA COR MADEIRA NATURAL

1 PLANTA DE FORRO BLOCO PROPOSTO

ESCALA 1 : 50

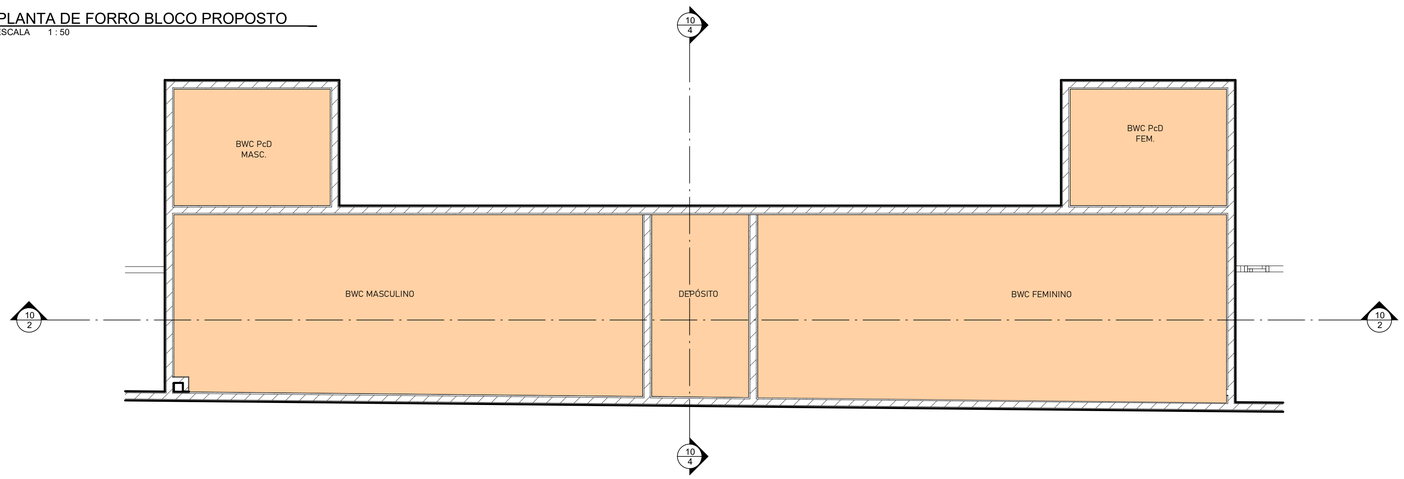

2 PLANTA DE FORRO DEPÓSITO E VESTIÁRIOS

ESCALA 1 : 50

HISTÓRICO		
ALTERAÇÃO	REVISÃO	DATA
1.		
2.		
3.		

ARQUITETO(A):

MOACY ARAÚJO CARVALHO NETTO
CAU A1536494

ENGENHEIRO(A) RESPONSÁVEL:

PROPRIETÁRIO:

GOVERNO DO ESTADO DO PIAUÍ

SEDUC - SECRETARIA DE ESTADO DA EDUCAÇÃO

1ª GRE - REGIONAL TERESINA - U. E. PINHEIRO MACHADO

DEPARTAMENTO: UNIDADE DE GESTÃO DA REDE FÍSICA

DESENHO: ARQ

TÍTULO DO PROJETO: REFORMA E AMPLIAÇÃO DA U. E. PINHEIRO MACHADO

ENDEREÇO DO SERVIÇO: RUA REINALDO MARQUES, 507 CENTRO. 64235-000 Cocal - PI.

PRANCHA: 12/16

TÍTULO DO DESENHO: PLANTA DE FORRO

MUNICÍPIO: COCAL - PI

ZONA: URBANA


ESCALA: Como indicada

DESENHO: MOACY ARAÚJO


FASE: PROJETO

DATA: NOVEMBRO / 2023

REVISÃO: REVISÃO 01

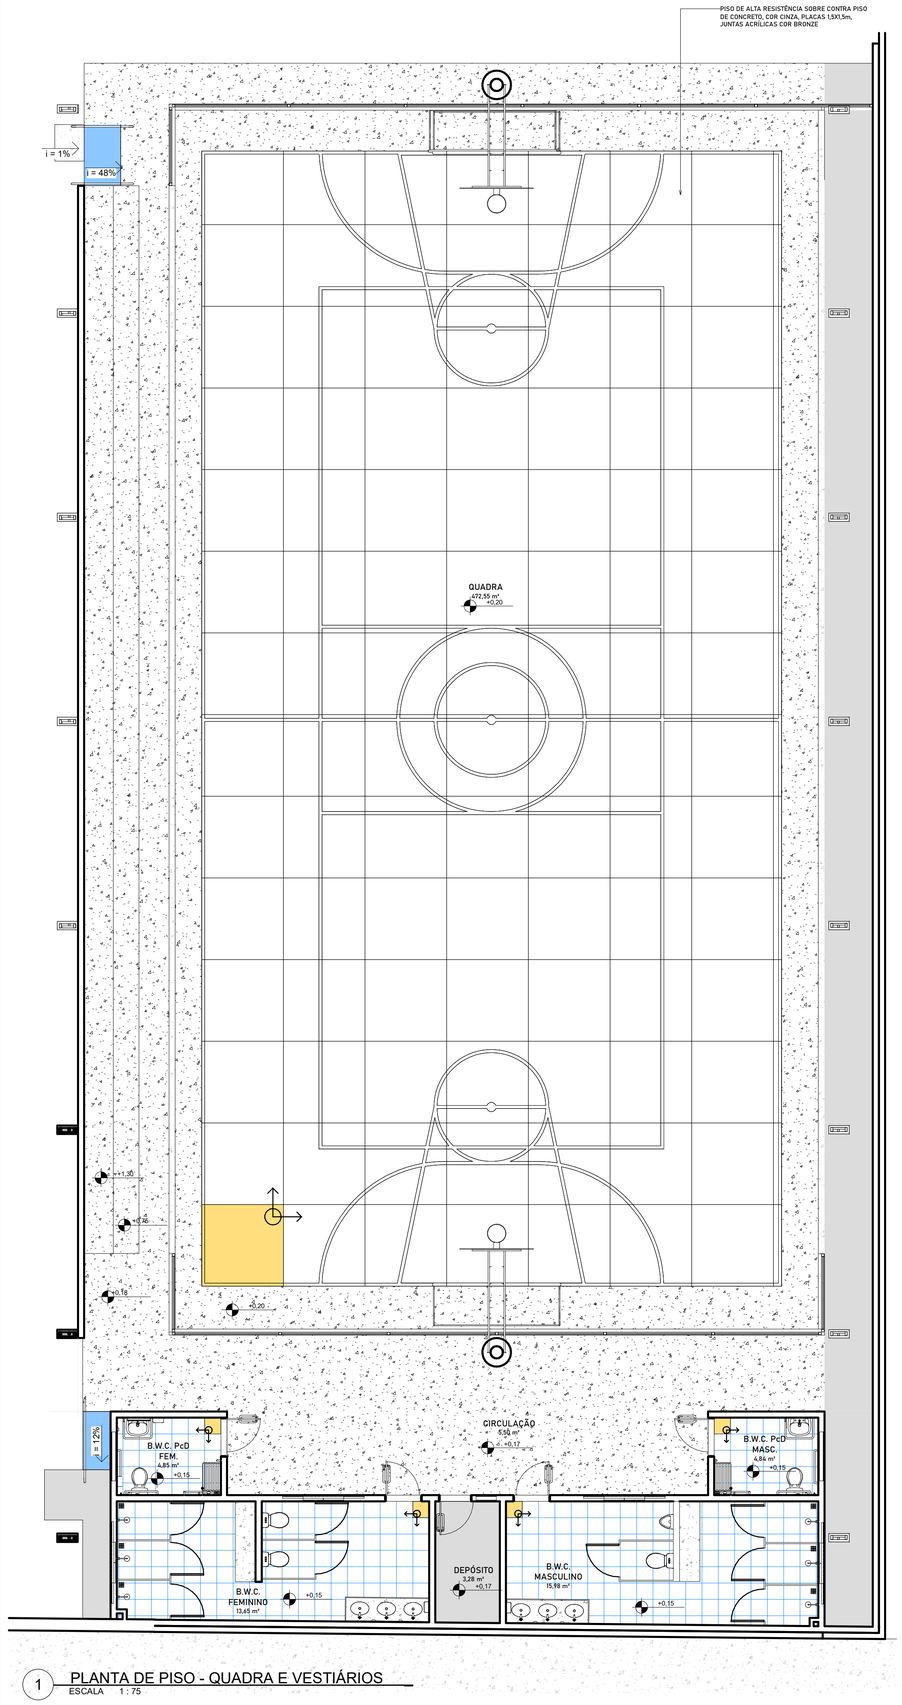

1 PLANTA DE PISO - QUADRA E VESTIÁRIOS
ESCALA 1 : 75

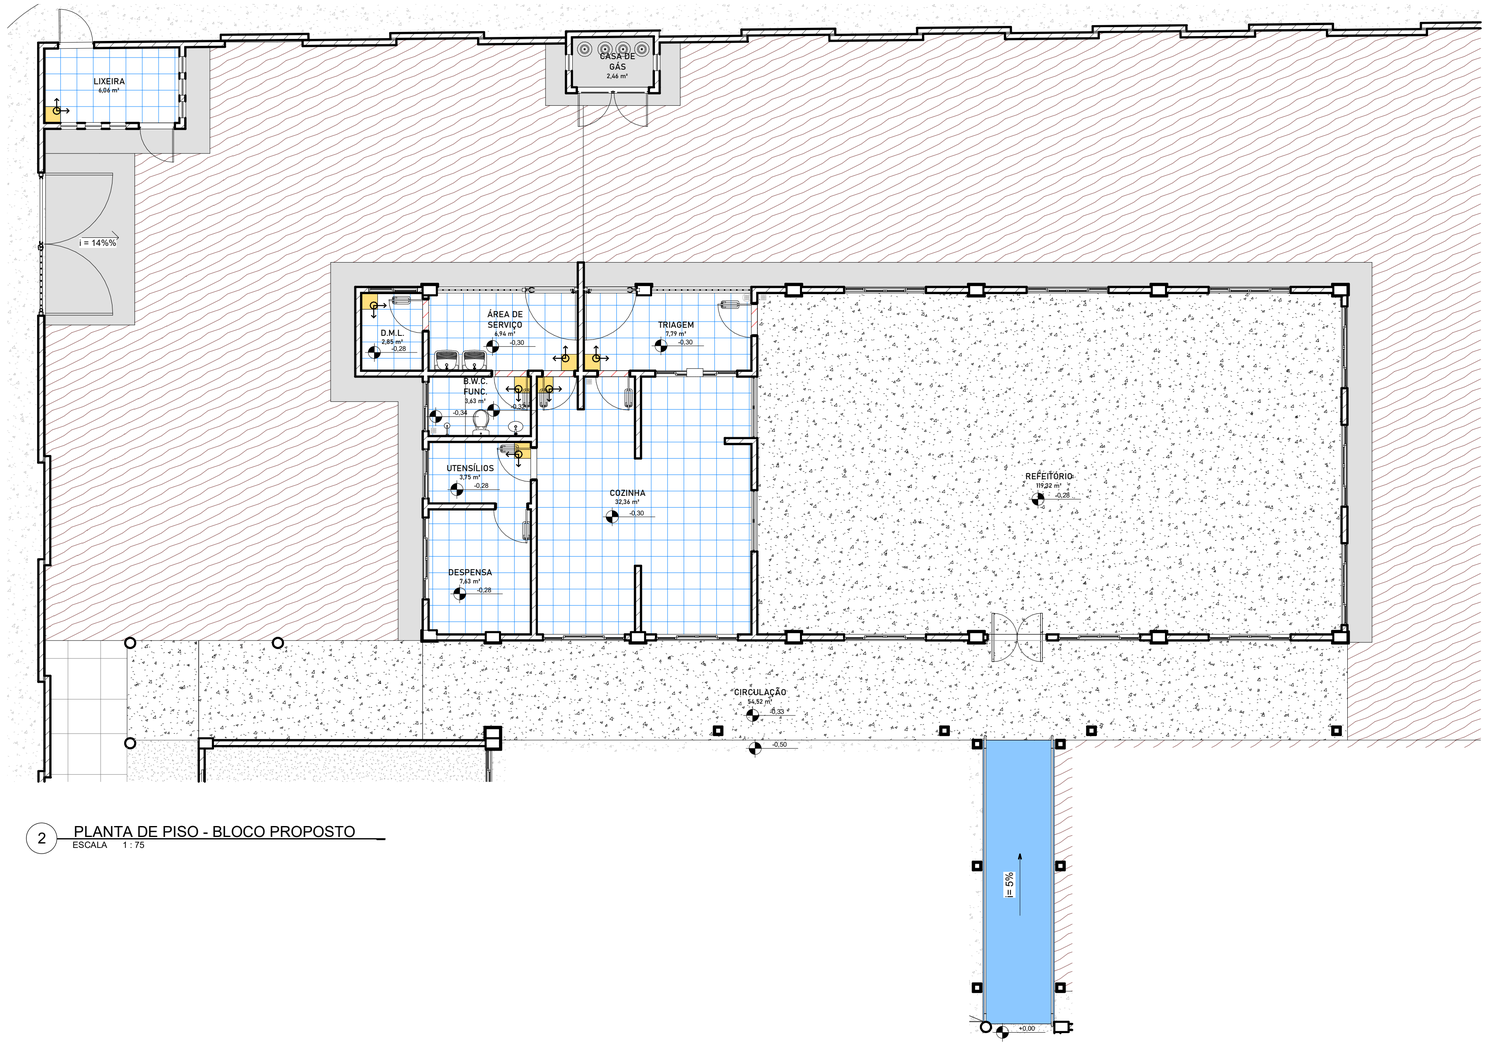

2 PLANTA DE PISO - BLOCO PROPOSTO
ESCALA 1 : 75

SIMBOLOGIA	LEGENDA DE REVESTIMENTOS DE PISO
	PISO DE ÁREAS MOLHADAS (COZINHA, BANHEIROS E GUARITA) A SER INSTALADO - CERÂMICA BRANCA, DIM.: 40X40 cm, COM REJUNTE NA COR BRANCA
	PISO EM GRANILITE A SER EXECUTADO, COM JUNTA DE DILATAÇÃO DE 100X100cm COM JUNTAS EM SILICONE SOBRE CONTRAPISO DE CONCRETO
	PISO ACABADO EM BLOQUETE DE CIMENTO NA COR CINZA, COM PAGINAÇÃO ESPINHA DE PEIXE, SOBRE COLCHÃO DE AREIA - A EXECUTAR
	PISO CIMENTADO ÁSPERO EXISTENTE, REALIZAR REPAROS.
	PISO EM FULGET (GRANILITE ÁSPERO) PARA RAMPAS E ESCADA, COM JUNTAS EM SILICONE, SOBRE CONTRAPISO DE CONCRETO - A EXECUTAR
	SOLEIRA EM GRANITO CINZA ANDORINHA - A EXECUTAR
	JARDIM
	TERRENO NATURAL
	INÍCIO E SENTIDO DE PAGINAÇÃO

HISTÓRICO		
ALTERAÇÃO	REVISÃO	DATA
1.		
2.		
3.		

ARQUITETO(A):	ENGENHEIRO(A) RESPONSÁVEL:	PROPRIETÁRIO:
MOACY ARAÚJO CARVALHO NETTO CAU A1536494		

GOVERNO DO ESTADO DO PIAUÍ

SEDUC - SECRETARIA DE ESTADO DA EDUCAÇÃO

1ª GRE - REGIONAL TERESINA - U. E. PINHEIRO MACHADO

DEPARTAMENTO: UNIDADE DE GESTÃO DA REDE FÍSICA

DESENHO: ARQ

TÍTULO DO PROJETO: REFORMA E AMPLIAÇÃO DA U. E. PINHEIRO MACHADO

ENDEREÇO DO SERVIÇO: RUA REINALDO MARQUES, 507 CENTRO. 64235-000 Cocal - PI.

PRANCHA: 13/16

TÍTULO DO DESENHO: PLANTA DE PISO

MUNICÍPIO: COCAL - PI

ZONA: URBANA


ESCALA: Como indicada

DESENHO: MOACY ARAÚJO


FASE: PROJETO

DATA: NOVEMBRO / 2023


REVISÃO: REVISÃO 01

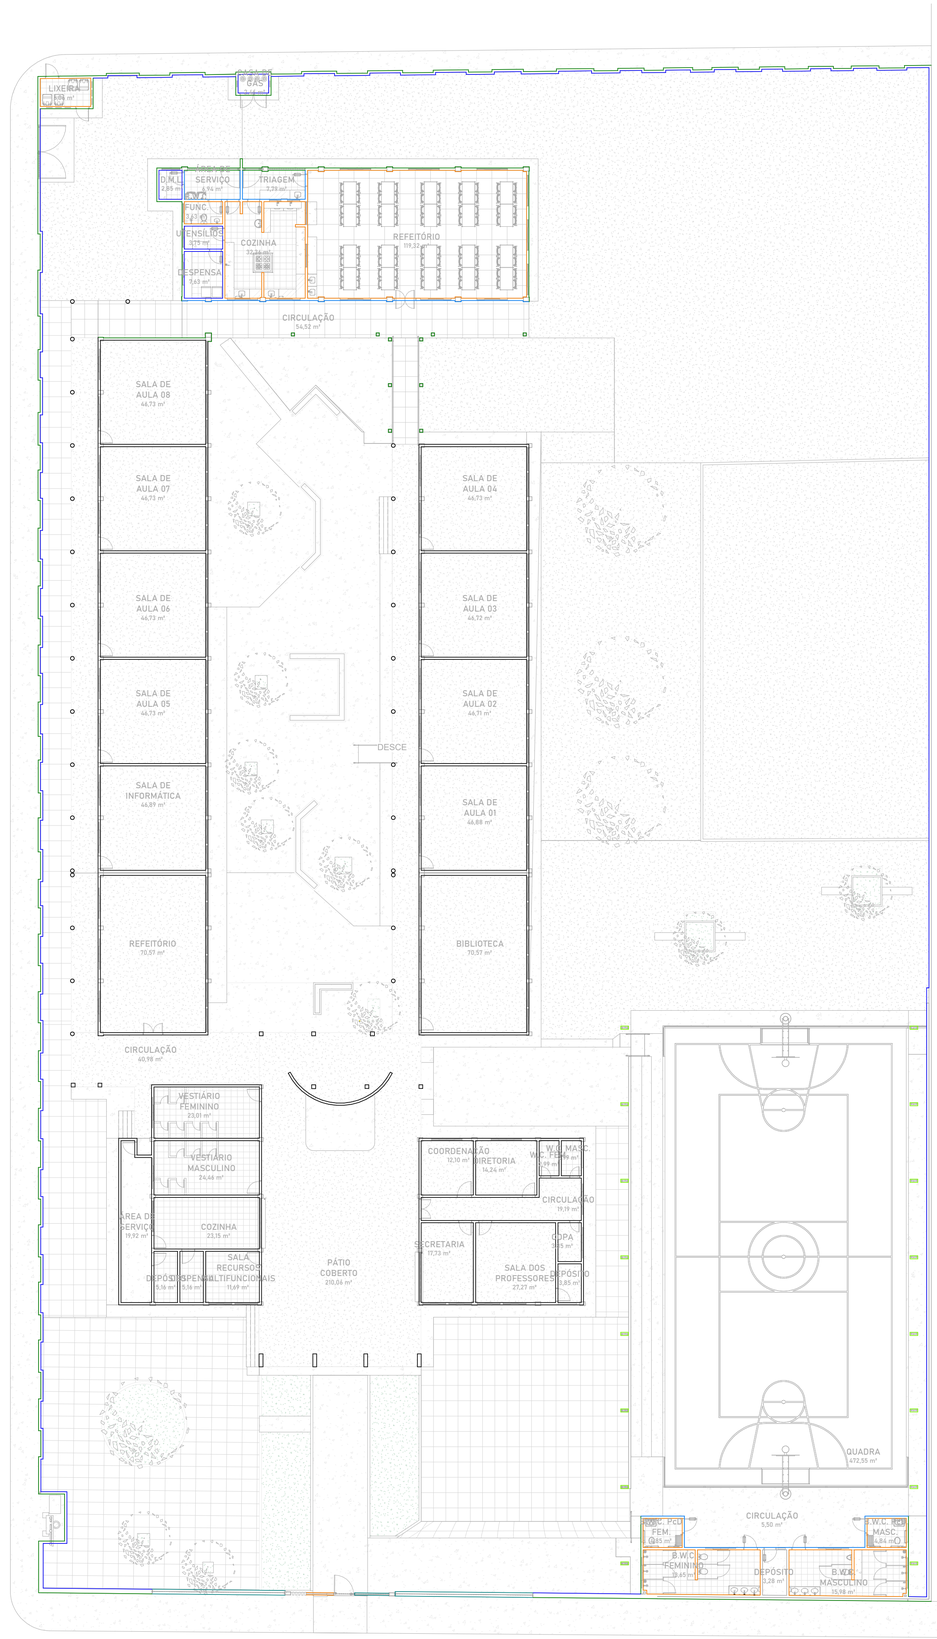

1 PLANTA DE REVESTIMENTOS
ESCALA 1 : 200

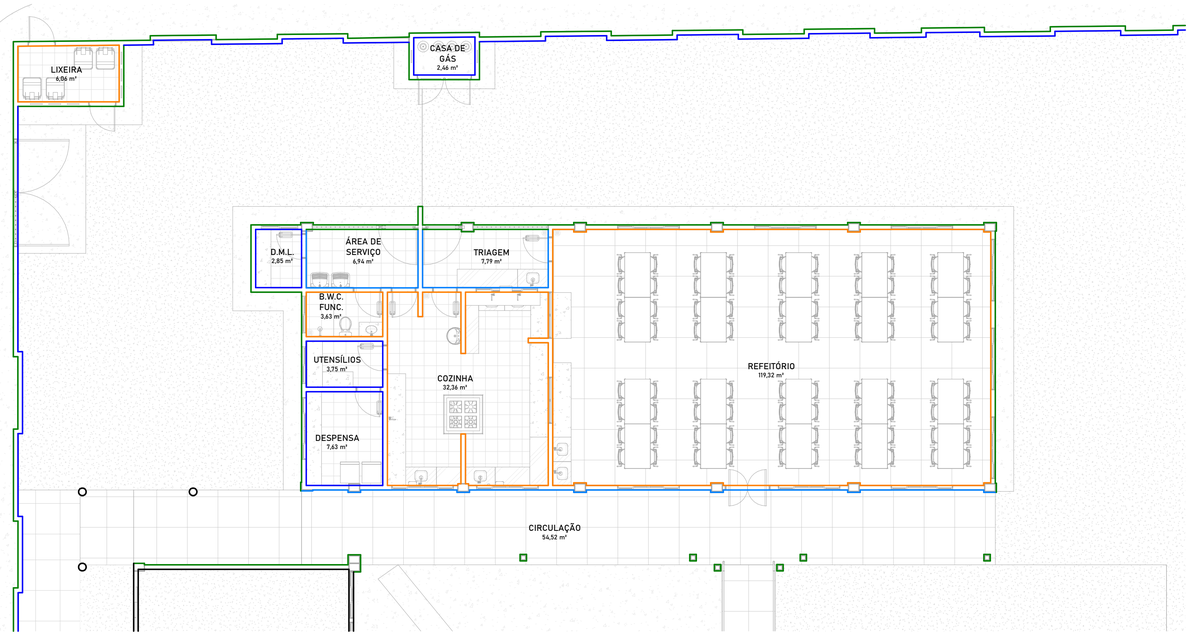

2 PLANTA DE REVESTIMENTOS - COZINHA E REFEITÓRIO
ESCALA 1 : 100

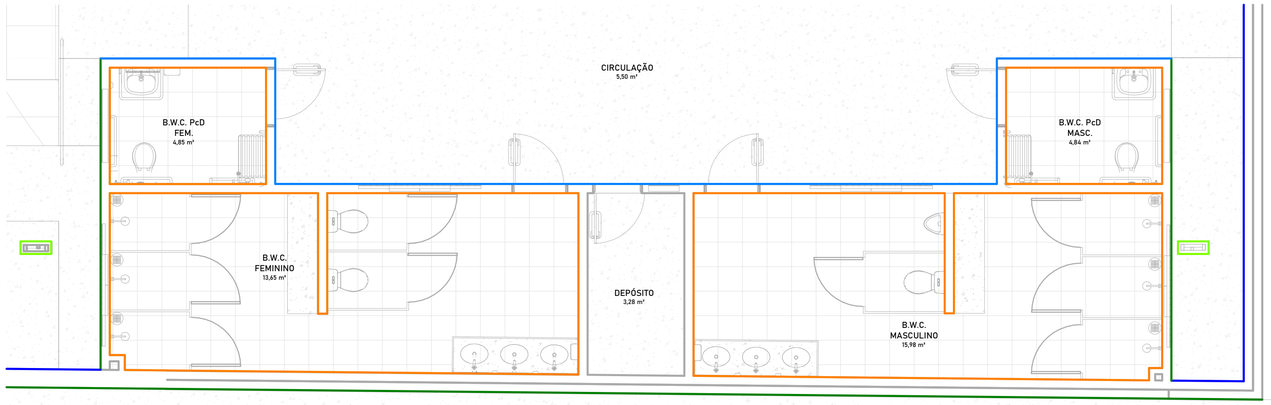

3 PLANTA DE REVESTIMENTOS - VESTIÁRIOS
ESCALA 1 : 50

LEGENDA DE PINTURA / REVESTIMENTOS DE PAREDE	
	PINTURA E REVESTIMENTO: - REVESTIMENTO CERÂMICO BRANCO DIM.: 10X10cm COM REJUNTE NA COR BRANCA ATÉ A ALTURA DE 1,50m E FAIXA VERDE EM REVESTIMENTO CERÂMICO DIM.: 10X10cm NA COR VERDE ESCURO. - PINTURA EM TINTA ACRILICA FOSCA NA COR BRANCO NEVE
	PINTURA E REVESTIMENTO: - REVESTIMENTO CERÂMICO COR VERDE FOLHA DIM.: 10X10cm COM REJUNTE NA COR BRANCA ATÉ A ALTURA DE 60cm. - PINTURA EM TINTA ACRILICA VERLATEX PREMIUM COR BRANCO GELO
	- REVESTIMENTO CERÂMICO COR BRANCA DIM.: 10X10cm COM REJUNTE NA COR BRANCA DO PISO AO FORRO (VER DETALHES)
	- REVESTIMENTO CERÂMICO COR VERDE FOLHA DIM.: 10X10cm COM REJUNTE NA COR BRANCA.
	- TINTA ACRÍLICA - VERLATEX PREMIUM COR BRANCO GELO
	- PINTURA EM TINTA ACRILICA VERLATEX PREMIUM COR VERDE ÁGUA
	- PINTURA E/OU REVESTIMENTO EXISTENTE (REPARAR CASO PRECISO)

HISTÓRICO		
ALTERAÇÃO	REVISÃO	DATA
1.		
2.		
3.		

ARQUITETO(A):
MOACY ARAÚJO CARVALHO NETTO
CAU A1536494

ENGENHEIRO(A) RESPONSÁVEL:

PROPRIETÁRIO:

GOVERNO DO ESTADO DO PIAUÍ

SEDUC - SECRETARIA DE ESTADO DA EDUCAÇÃO

1ª GRE - REGIONAL TERESINA - U. E. PINHEIRO MACHADO

DEPARTAMENTO: UNIDADE DE GESTÃO DA REDE FÍSICA

DESENHO: ARQ

TÍTULO DO PROJETO: REFORMA E AMPLIAÇÃO DA U. E. PINHEIRO MACHADO

ENDEREÇO DO SERVIÇO: RUA REINALDO MARQUES, 507 CENTRO. 64235-000 Cocal - PI.

PRANCHA: 14/16

TÍTULO DO DESENHO: PLANTA DE REVESTIMENTOS

MUNICÍPIO: COCAL - PI

ZONA: URBANA

ESCALA: Como indicada

DESENHO: MOACY ARAÚJO

FASE: PROJETO

DATA: NOVEMBRO / 2023

REVISÃO: REVISÃO 01