

01 MACROLOCALIZAÇÃO
Sem escala

QUADRO DE ÁREAS EXISTENTES	
ITEM	TOTAL
ÁREA DO TERRENO	2390,15 m²
ÁREA TOTAL CONSTRUÍDA	1397,07 m²
ÁREA DE LAJE	26,04 m²
ÁREA PERMEÁVEL	490,86 m²
TAXA DE OCUPAÇÃO	0,58
ÍNDICE DE APROVEITAMENTO	58%

NORTE

COORDENADAS GEOGRAFICAS
LATITUDE 8° 21' 29.09" S
LONGITUDE 42° 15' 0.38" W

HISTÓRICO		
ALTERAÇÃO	REVISÃO	DATA
1.		
2.		
3.		
4.		
5.		

ARQUITETO(A): Cintia Maria Duarte Amorim
CINTIA AMORIM
CAU A2302376

ENGENHEIRO(A) RESPONSÁVEL:

PROPRIETÁRIO:

GOVERNO DO ESTADO DO PIAUÍ

SEDUC - SECRETARIA DE ESTADO DA EDUCAÇÃO

12ª GRE - REGIONAL DE SÃO JOÃO DO PIAUÍ

DEPARTAMENTO: UNIDADE DE GESTÃO DA REDE FÍSICA

DESENHO: LEV

TÍTULO DO PROJETO: SEDE 12ª GRE SÃO JOÃO DO PIAUÍ

ENDEREÇO DO SERVIÇO: RUA FRANCISCO DAMASCENO, 460, CENTRO

PRANCHA: 01/05

TÍTULO DO DESENHO: MACROLOCALIZAÇÃO

MUNICÍPIO: SÃO JOÃO DO PIAUÍ

ZONA: URBANA

ESCALA: 1/100


DESENHO: CINTIA AMORIM

FASE: LEVANTAMENTO

DATA: DEZ/2024

REVISÃO: 01

COR	PENA
red	07 0,1
yellow	07 0,2
green	07 0,3
cyan	07 0,4
blue	07 0,5
magenta	07 0,6
white	07 0,7
08	07 0,8
9	64 0,9
240	240 0,1
253	253 0,1

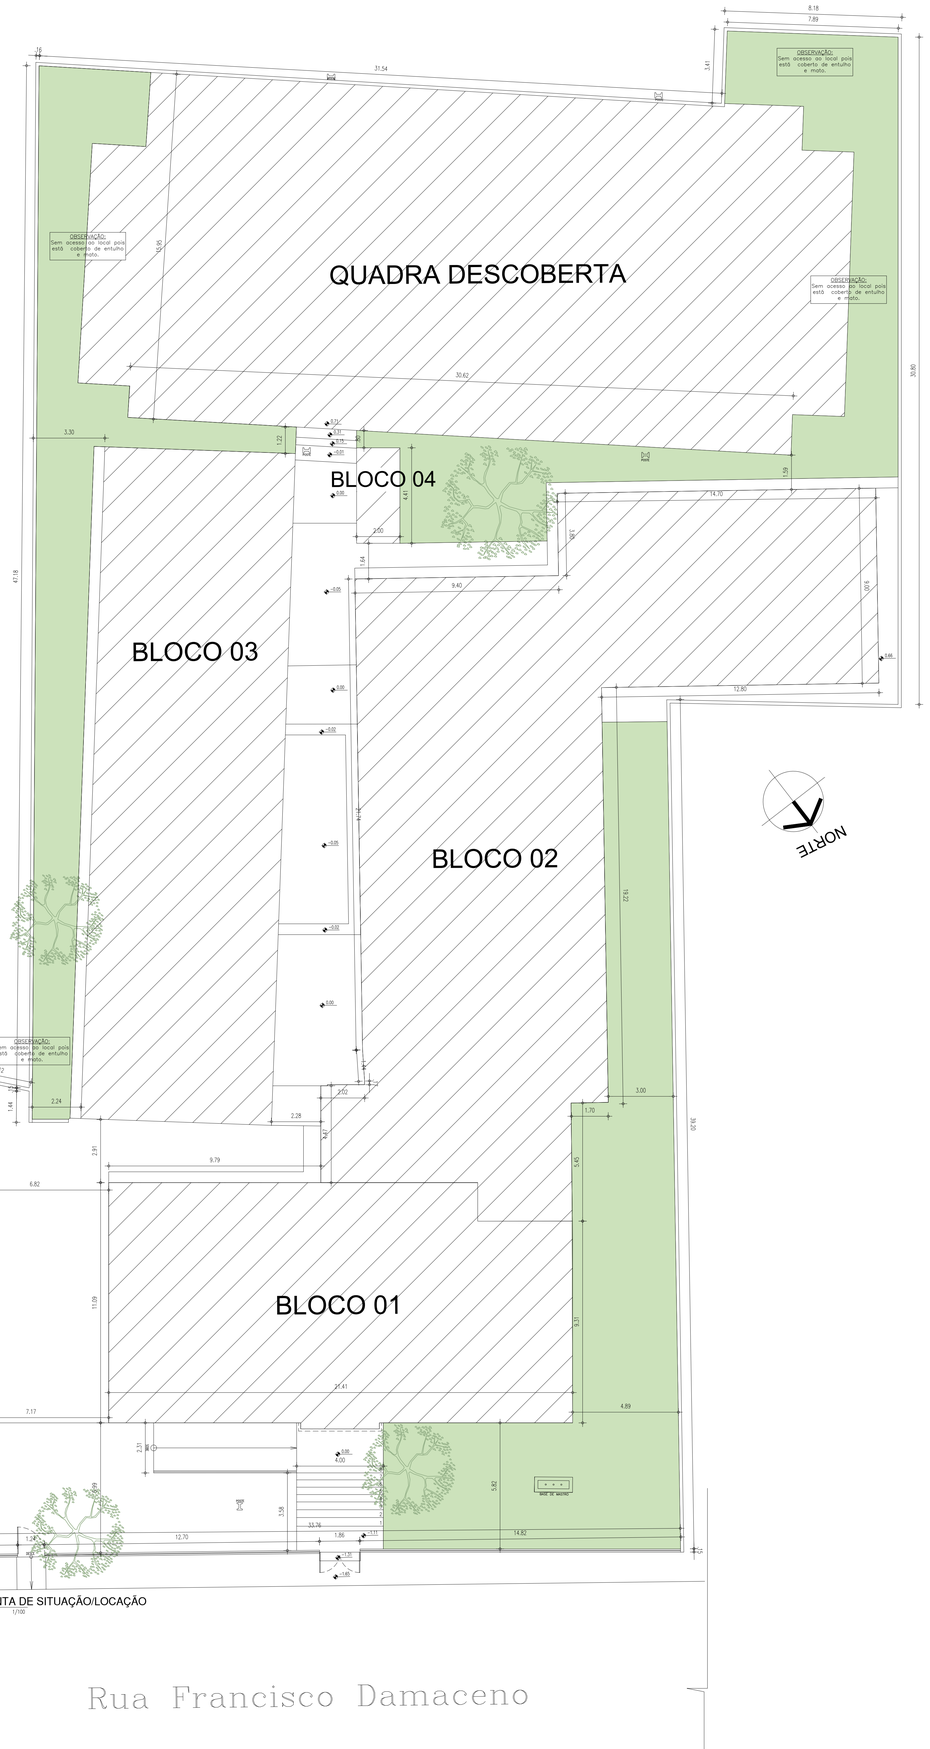

01 PLANTA DE SITUAÇÃO/LOCAÇÃO
ESCALA : 1/100

QUADRO DE ÁREAS EXISTENTES	
ITEM	TOTAL
ÁREA DO TERRENO	2390,15 m²
ÁREA TOTAL CONSTRUIDA	1307,07 m²
ÁREA DE LAJE	29,04 m²
ÁREA PERMEÁVEL	490,86 m²
TAXA DE OCUPAÇÃO	0,58
INDICE DE APROVEITAMENTO	58%

ESQUADRIAS EXISTENTES

PORTAS, GRADES E PORTÕES

CÓDIGO	LARG.(m)	ALT.(m)	BAND.(m)	ESPECIFICAÇÃO
PT1	1,86	1,25	–	GRADIL EM BARRAS DE METALON, 2 FOLHAS, DE GIRO
PT2	1,24	1,25	–	GRADIL EM BARRAS DE METALON, 1 FOLHA, DE GIRO
PT3	1,41	2,70	–	GRADIL EM BARRAS DE METALON, 1 FOLHA, DE GIRO
PT4	1,50	2,70	–	GRADIL EM BARRAS DE METALON, 1 FOLHA, DE GIRO
P1	0,90	2,10	–	PORTA DE GIRO, 1 FOLHA, EM CHAPA METÁLICA
P2	0,50	2,10	–	PORTA DE GIRO, 1 FOLHA, EM MADEIRA
P3A	0,90	2,10		SEM ESQUADRIA, SOMENTE O VÃO DE ABERTURA.
P4A	0,80	2,10		SEM ESQUADRIA, SOMENTE O VÃO DE ABERTURA.
P5A	1,44	2,10		SEM ESQUADRIA, SOMENTE O VÃO DE ABERTURA.
P6A	1,15	2,10		SEM ESQUADRIA, SOMENTE O VÃO DE ABERTURA.
P7A	1,00	2,10		SEM ESQUADRIA, SOMENTE O VÃO DE ABERTURA.
P8A	0,67	2,10		SEM ESQUADRIA, SOMENTE O VÃO DE ABERTURA.
P9A	0,76	2,10		SEM ESQUADRIA, SOMENTE O VÃO DE ABERTURA.
P10A	0,60	2,10		SEM ESQUADRIA, SOMENTE O VÃO DE ABERTURA.
P11A	0,95	2,10		SEM ESQUADRIA, SOMENTE O VÃO DE ABERTURA.

OBSERVAÇÃO!!!
EM TODA EDIFICAÇÃO APENAS RESTOU A @ AS DEMAIS ABERTURAS POSSUEM ALTURA DE 2,10m COM COTAS DE LARGURA EM PLANTA BAIXA.

JANELAS, BASCULANTES E COBOGÓS

CÓDIGO	LARG.(m)	ALT.(m)	PIT.(m)	ESPECIFICAÇÃO
J1	1,20	1,20	0,96	JANELA TIPO ABRIR EM CHAPA METÁLICA
C1	0,50	0,50	1,95	ELEMENTO VAZADO EM CONCRETO

OBSERVAÇÃO!!!
Não possui legenda de piso, revestimento e teto pois a edificação se encontra deteriorada.

HISTÓRICO		
ALTERAÇÃO	REVISÃO	DATA
1.		
2.		
3.		
4.		
5.		

ARQUITETO(A):
CINTIA AMORIM
CAU A2302376

ENGENHEIRO(A) RESPONSÁVEL:

PROPRIETÁRIO:

GOVERNO DO ESTADO DO PIAUÍ

SEDUC - SECRETARIA DE ESTADO DA EDUCAÇÃO

12ª GRE - REGIONAL DE SÃO JOÃO DO PIAUÍ

DEPARTAMENTO: UNIDADE DE GESTÃO DA REDE FÍSICA

DESENHO: LEV

TÍTULO DO PROJETO: SEDE 12ª GRE SÃO JOÃO DO PIAUÍ

ENDEREÇO DO SERVIÇO: RUA FRANCISCO DAMASCENO, 460, CENTRO

PRANCHA: 02/05

TÍTULO DO DESENHO: PLANTA DE SITUAÇÃO E LOCAÇÃO

MUNICÍPIO: SÃO JOÃO DO PIAUÍ

ZONA: URBANA

ESCALA: 1/100


DESENHO: CINTIA AMORIM

FASE: LEVANTAMENTO

DATA: DEZ/2024

REVISÃO: 01

COR	PENA
red 127	0,3
yellow 97	0,3
green 127	0,3
cyan 127	0,4
blue 127	0,3
magenta 127	0,3
0 0 0	0,1
128 128 128	0,1
40 40 40	0,1
64 64 64	0,1
191 191 191	0,1
253 253 253	0,1

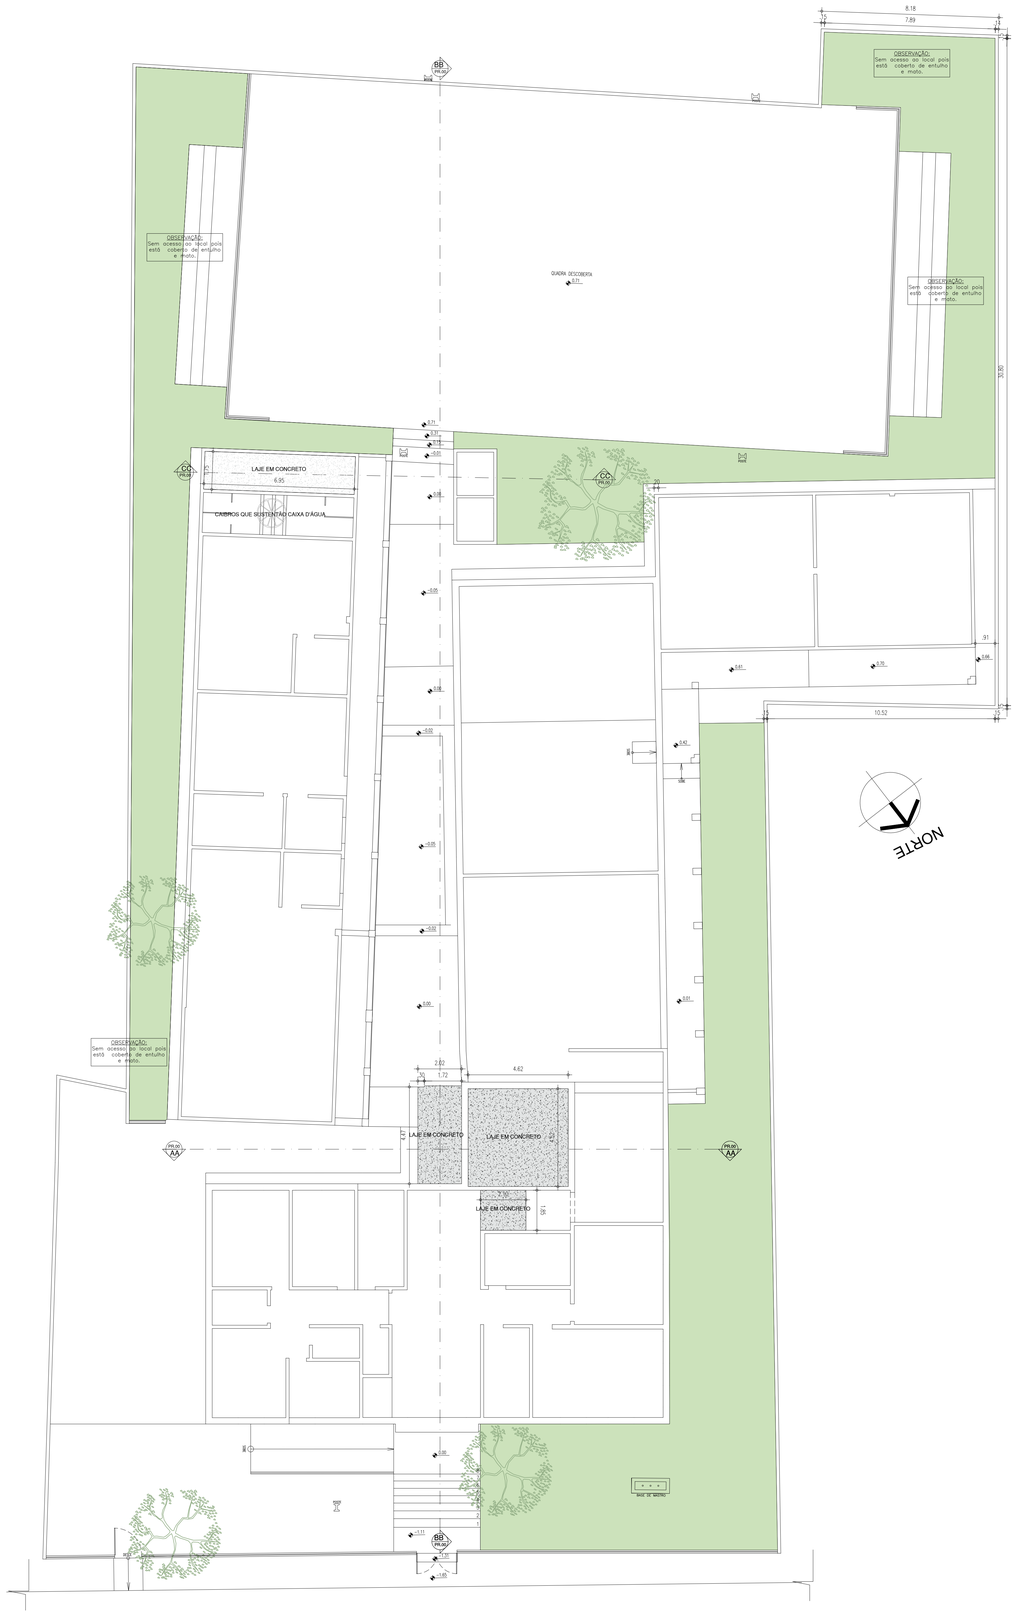

02 PLANTA DE COBERTURA E LOCAÇÃO
ESCALA - 1/100

QUADRO DE ÁREAS EXISTENTES	
ITEM	TOTAL
ÁREA DO TERRENO	2390,15 m²
ÁREA TOTAL CONSTRUIDA	1397,07 m²
ÁREA DE LAJE	29,04 m²
ÁREA PERMEÁVEL	490,86 m²
TAXA DE OCUPAÇÃO	0,58
INDICE DE APROVEITAMENTO	585

ESQUADRIAS EXISTENTES

PORTAS, GRADES E PORTÕES

CÓDIGO	LARG.(m)	ALT.(m)	BAND.(m)	ESPECIFICAÇÃO
PT1	1,86	1,25	--	GRADIL EM BARRAS DE METALON, 2 FOLHAS, DE GIRO
PT2	1,24	1,25	--	GRADIL EM BARRAS DE METALON, 1 FOLHA, DE GIRO
PT3	1,41	2,70	--	GRADIL EM BARRAS DE METALON, 1 FOLHA, DE GIRO
PT4	1,50	2,32	--	GRADIL EM BARRAS DE METALON, 1 FOLHA, DE GIRO
P1	0,90	2,10	--	PORTA DE GIRO, 1 FOLHA, EM CHAPA METÁLICA
P2	0,50	2,10	--	PORTA DE GIRO, 1 FOLHA, EM MADEIRA
P3A	0,80	2,10	--	SEM ESQUADRIA, SOMENTE O VÃO DE ABERTURA.
P4A	0,80	2,10	--	SEM ESQUADRIA, SOMENTE O VÃO DE ABERTURA.
P5A	1,44	2,10	--	SEM ESQUADRIA, SOMENTE O VÃO DE ABERTURA.
P6A	1,15	2,10	--	SEM ESQUADRIA, SOMENTE O VÃO DE ABERTURA.
P7A	1,00	2,10	--	SEM ESQUADRIA, SOMENTE O VÃO DE ABERTURA.
P8A	0,87	2,10	--	SEM ESQUADRIA, SOMENTE O VÃO DE ABERTURA.
P9A	0,76	2,10	--	SEM ESQUADRIA, SOMENTE O VÃO DE ABERTURA.
P10A	0,60	2,10	--	SEM ESQUADRIA, SOMENTE O VÃO DE ABERTURA.
P11A	0,95	2,10	--	SEM ESQUADRIA, SOMENTE O VÃO DE ABERTURA.

OBSERVAÇÃO!!!
EM TODA EDIFICAÇÃO APENAS RESTOU A P3, AS DEMAIS ABERTURAS POSSUEM ALTURA DE 2,10m COM COTAS DE LARGURA EM PLANTA BAIXA.

JANELAS, BASCULANTES E COBOGÓS

CÓDIGO	LARG.(m)	ALT.(m)	PEIT.(m)	ESPECIFICAÇÃO
J1	1,20	1,20	0,96	JANELA TIPO ABRIR EM CHAPA METÁLICA
C1	0,50	0,50	1,95	ELEMENTO VAZADO EM CONCRETO

OBSERVAÇÃO!!!
Não possui legenda de piso, revestimento e teto pois a edificação se encontra deteriorada.

HISTÓRICO		
ALTERAÇÃO	REVISÃO	DATA
1.		
2.		
3.		
4.		
5.		

ARQUITETO(A): Cintia Maria Duarte Amorim
CINTIA AMORIM
CAU A2382375

ENGENHEIRO(A) RESPONSÁVEL:

PROPRIETÁRIO:

GOVERNO DO ESTADO DO PIAUÍ

SEDUC - SECRETARIA DE ESTADO DA EDUCAÇÃO
12ª GRE - REGIONAL DE SÃO JOÃO DO PIAUÍ

DEPARTAMENTO: UNIDADE DE GESTÃO DA REDE FÍSICA
DESENHO: LEV
TÍTULO DO PROJETO: SEDE 12ª GRE SÃO JOÃO DO PIAUÍ
ENDEREÇO DO SERVIÇO: RUA FRANCISCO DAMASCENO, 460, CENTRO
PRANCHA: 03/05
TÍTULO DO DESENHO: DIAGRAMA DE COBERTURA
MUNICÍPIO: SÃO JOÃO DO PIAUÍ
ZONA: URBANA
ESCALA: 1/100
DESENHO: CINTIA AMORIM
FASE: LEVANTAMENTO
DATA: DEZ/2024
REVISÃO: 01

COR	PENA
red	07 0,2
yellow	07 0,2
green	07 0,3
cyan	07 0,4
blue	07 0,4
magenta	07 0,3
white	07 0,3
08	07 0,1
40	40 0,1
248	248 0,1
249	249 0,1
253	253 0,1



QUADRO DE ÁREAS EXISTENTES	
ITEM	TOTAL
ÁREA DO TERRENO	2.390,15 m²
ÁREA TOTAL CONSTRUIDA	1.597,07 m²
ÁREA DE LAJE	29,04 m²
ÁREA PERMEÁVEL	490,86 m²
TAXA DE OCUPAÇÃO	0,58
ÍNDICE DE APROVEITAMENTO	58%

ESQUADRIAS EXISTENTES

PORTAS, GRADES E PORTÕES

CÓDIGO	LARG.(m)	ALT.(m)	BAND.(m)	ESPECIFICAÇÃO
PT1	1.86	1.25	--	GRADIL EM BARRAS DE METALON, 2 FOLHAS, DE GIRO
PT2	1.24	1.25	--	GRADIL EM BARRAS DE METALON, 1 FOLHA, DE GIRO
PT3	1.41	2.70	--	GRADIL EM BARRAS DE METALON, 1 FOLHA, DE GIRO
PT4	1.50	2.32	--	GRADIL EM BARRAS DE METALON, 1 FOLHA, DE GIRO
P1	0.90	2.10	--	PORTA DE GIRO, 1 FOLHA, EM CHAPA METÁLICA
P2	0.50	2.10		PORTA DE GIRO, 1 FOLHA, EM MADEIRA
P3A	0.90	2.10		SEM ESQUADRIA, SOMENTE O VÃO DE ABERTURA.
P4A	0.80	2.10		SEM ESQUADRIA, SOMENTE O VÃO DE ABERTURA.
P5A	1.44	2.10		SEM ESQUADRIA, SOMENTE O VÃO DE ABERTURA.
P6A	1.15	2.10		SEM ESQUADRIA, SOMENTE O VÃO DE ABERTURA.
P7A	1.00	2.10		SEM ESQUADRIA, SOMENTE O VÃO DE ABERTURA.
P8A	0.67	2.10		SEM ESQUADRIA, SOMENTE O VÃO DE ABERTURA.
P9A	0.76	2.10		SEM ESQUADRIA, SOMENTE O VÃO DE ABERTURA.
P10A	0.60	2.10		SEM ESQUADRIA, SOMENTE O VÃO DE ABERTURA.
P11A	0.95	2.10		SEM ESQUADRIA, SOMENTE O VÃO DE ABERTURA.

OBSERVAÇÃO!!!!
EM TODA EDIFICAÇÃO APENAS RESTOU A (P3) AS DEMAIS ABERTURAS POSSUEM ALTURA DE 2,10m COM COTAS DE LARGURA EM PLANTA BAIXA.

JANELAS, BASCULANTES E COBOGÓS

CÓDIGO	LARG.(m)	ALT.(m)	PEIT.(m)	ESPECIFICAÇÃO
J1	1.20	1.20	0.96	JANELA TIPO ABRIR EM CHAPA METÁLICA
C1	0.50	0.50	1.95	ELEMENTO VAZADO EM CONCRETO

OBSERVAÇÃO!!!!
Não possui legenda de piso, revestimento e teto pois a edificação se encontra deteriorada.

HISTÓRICO		
ALTERAÇÃO	REVISÃO	DATA
1.		
2.		
3.		
4.		
5.		

ARQUITETO(A):	ENGENHEIRO(A) RESPONSÁVEL:	PROPRIETÁRIO:
Cintia Maria Duarte Amorim		
CINTIA AMORIM CAU A2302376		


GOVERNO DO ESTADO DO PIAUÍ

SEDUC - SECRETARIA DE ESTADO DA EDUCAÇÃO


12ª GRE - REGIONAL DE SÃO JOÃO DO PIAUÍ

DEPARTAMENTO: UNIDADE DE GESTÃO DA REDE FÍSICA	DESENHO: LEV
TÍTULO DO PROJETO: SEDE 12ª GRE SÃO JOÃO DO PIAUÍ	
ENDEREÇO DO SERVIÇO: RUA FRANCISCO DAMASCENO, 460, CENTRO	PRANCHA: 04/05
TÍTULO DO DESENHO: PLANTA BAIXA DE LEVANTAMENTO	
MUNICÍPIO: SÃO JOÃO DO PIAUÍ / ZONA: URBANA	ESCALA: 1/100
DESENHO: CINTIA AMORIM / FASE: LEVANTAMENTO / DATA: DEZ/2024	REVISÃO: 01


COR	PENA
red	07 0,1
yellow	07 0,2
green	07 0,3
cian	07 0,4
blue	07 0,5
magenta	07 0,6
white	07 0,7
40	40 0,1
40	40 0,2
94	94 0,1
240	240 0,1
253	253 0,1

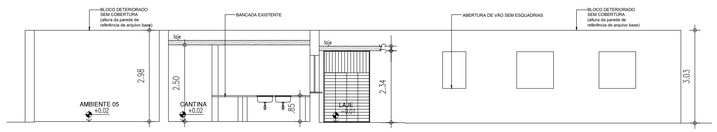


04 CORTE AA
ESCALA : 1/100

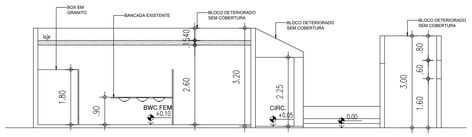

06 CORTE CC
ESCALA : 1/100

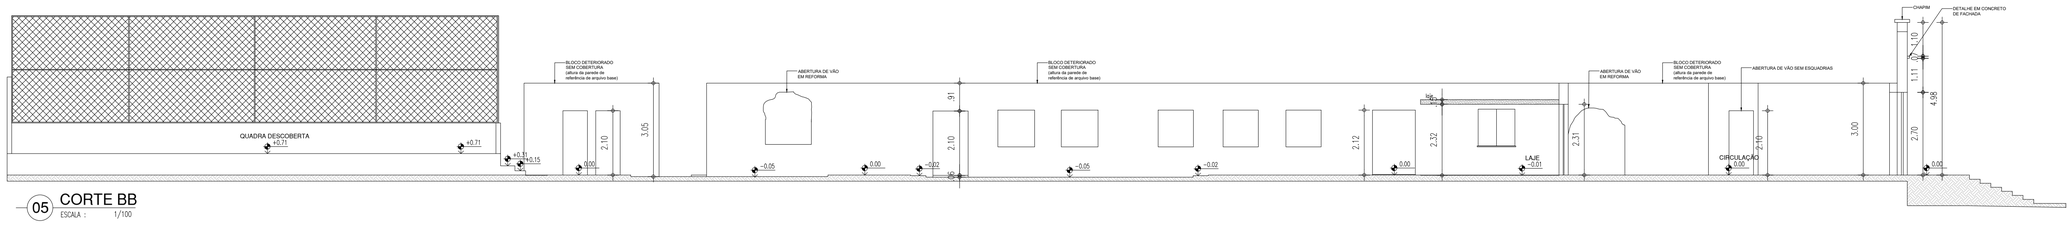


05 CORTE BB
ESCALA : 1/100

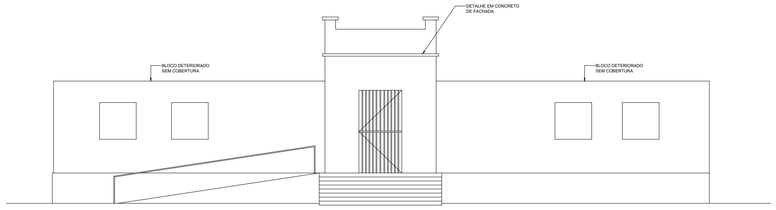

07 FACHADA PRINCIPAL INTERNA
ESCALA : 1/100



08 FACHADA MURO
ESCALA : 1/100

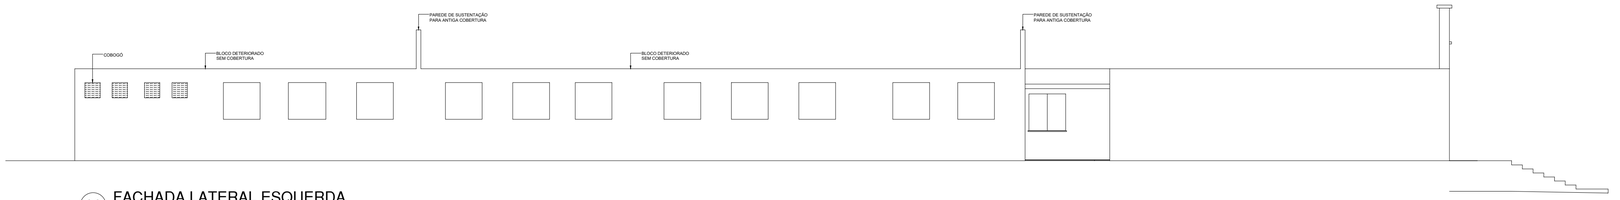

09 FACHADA LATERAL ESQUERDA
ESCALA : 1/100

HISTÓRICO		
ALTERAÇÃO	REVISÃO	DATA
1.		
2.		
3.		
4.		
5.		

ARQUITETO(A):
CINTIA AMORIM
CAU A2362376

ENGENHEIRO(A) RESPONSÁVEL:

PROPRIETÁRIO:

GOVERNO DO ESTADO DO PIAUÍ

SEDUC - SECRETARIA DE ESTADO DA EDUCAÇÃO

12ª GRE - REGIONAL DE SÃO JOÃO DO PIAUÍ

DEPARTAMENTO: UNIDADE DE GESTÃO DA REDE FÍSICA

DESENHO: LEV

TÍTULO DO PROJETO: SEDE 12ª GRE SÃO JOÃO DO PIAUÍ

ENDEREÇO DO SERVIÇO: RUA FRANCISCO DAMASCENO, 460, CENTRO

PRANCHA: 05/05

TÍTULO DO DESENHO: CORTES E FACHADAS

MUNICÍPIO: SÃO JOÃO DO PIAUÍ

ZONA: URBANA

ESCALA: 1/100


DESENHO: CINTIA AMORIM

FASE: LEVANTAMENTO


DATA: DEZ/2024

REVISÃO: 01


	COR	PENA
red	07	0,1
yellow	07	0,2
green	07	0,3
cyan	07	0,4
blue	07	0,5
magenta	07	0,6
white	07	0,7
08	07	0,1
40	40	0,1
94	94	0,1
240	240	0,1
253	253	0,1

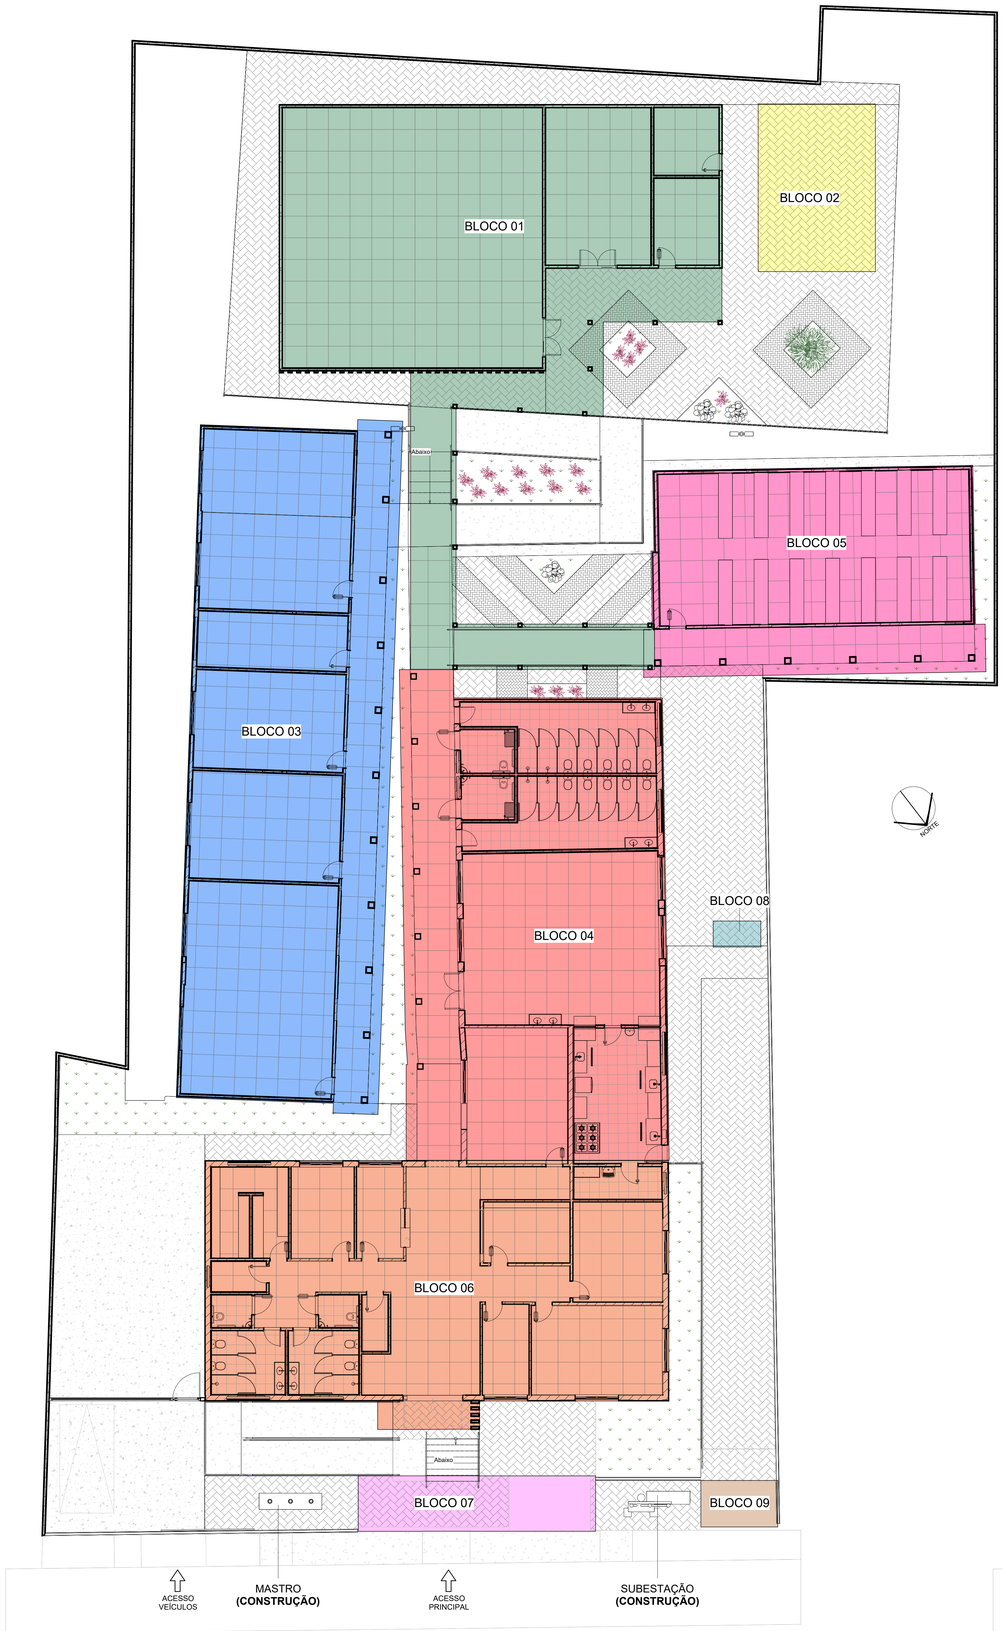

1 PLANTA DE LOCAÇÃO
ESCAL A 1 : 100

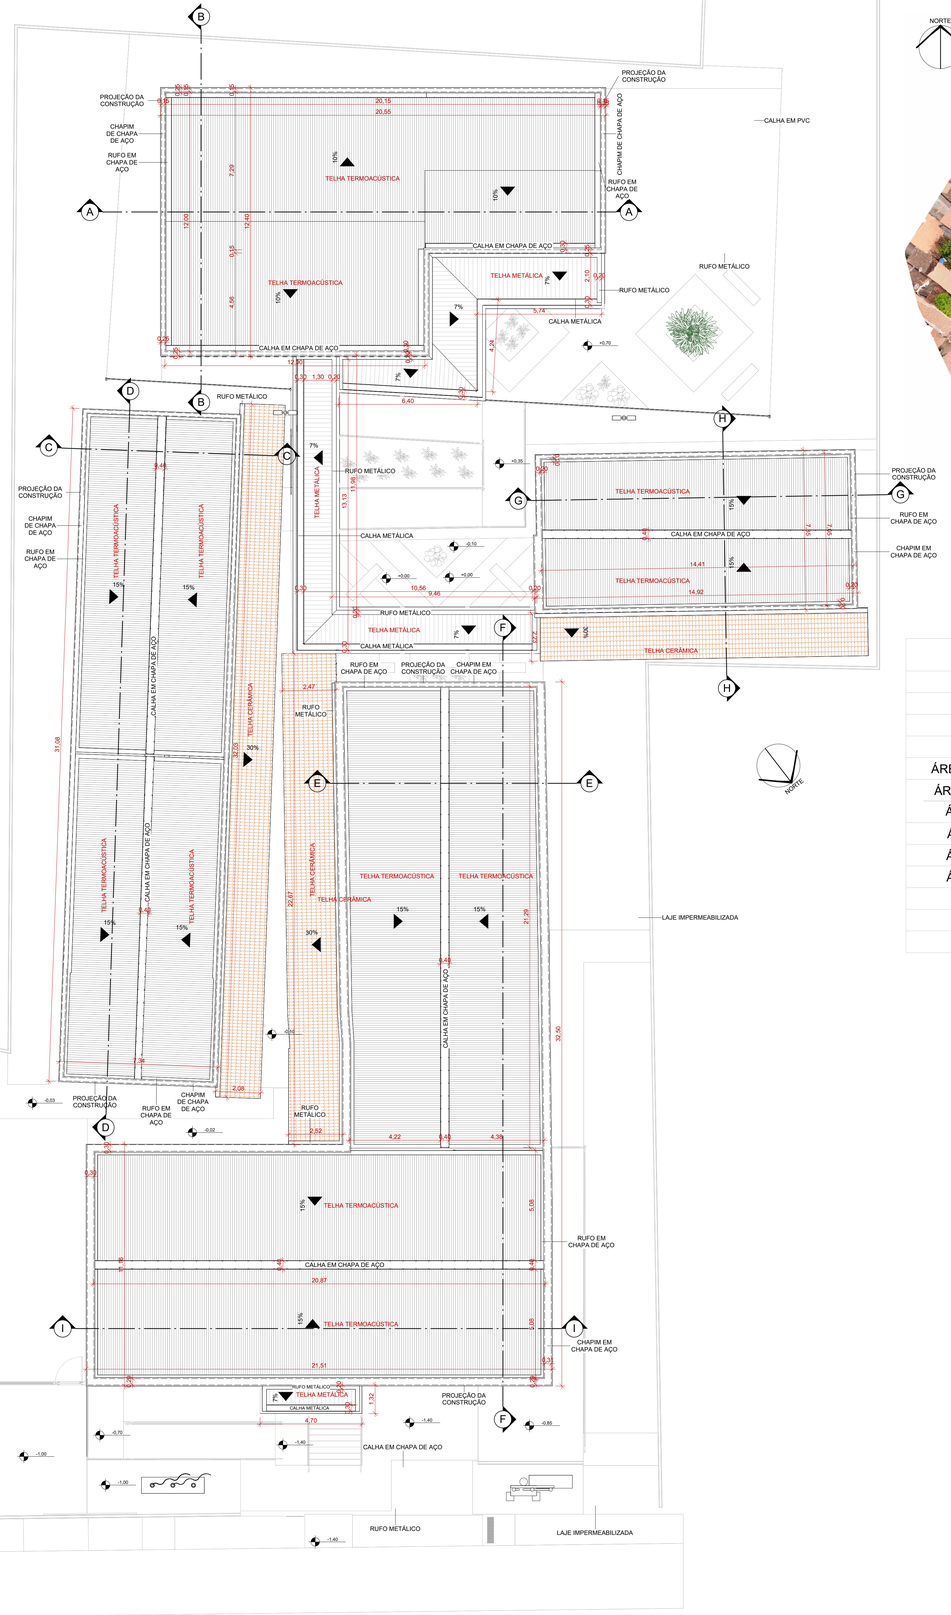

2 PLANTA DE COBERTURA
ESCAL A 1 : 100

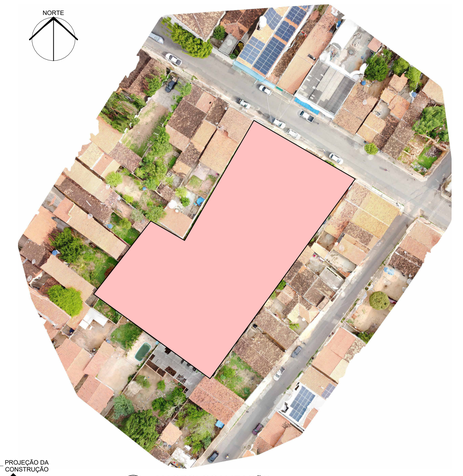

MACROLOCALIZAÇÃO
ESCAL A 1 : 50

QUADRO GERAL DE ÁREAS

ÁREA DO TERRENO	2.390,15 m²
ÁREA CONSTRUÍDA EXISTENTE	890,15 m²
ÁREA CONSTRUÍDA AMPLIADA	287,20 m²
ÁREA TOTAL CONSTRUÍDA	1.177,35 m²
ÁREA DE COBERTURA CERÂMICA EXISTENTE	-
ÁREA DE COBERTURA CERÂMICA AMPLIADA	156,56 m²
ÁREA DE COBERTURA CERÂMICA TOTAL	156,56 m²
ÁREA DE COBERTURA METÁLICA TOTAL	131,60 m²
ÁREA DE COBERTURA TERMOACÚSTICA	878,28 m²
ÁREA DE COBERTURA DE LAJE IMPERM.	10,27 m²
ÁREA PERMEÁVEL	631,22 m²
TAXA DE OCUPAÇÃO	49,26 %
ÍNDICE DE APROVEITAMENTO	0,49

LEGENDA DAS EDIFICAÇÕES

	BLOCO 1	AUDITÓRIO, SALA MULTIMÍDIA, DEPÓSITO, DORMITÓRIO E PASSARELA (**CONSTRUÇÃO**)	300,24 m²
	BLOCO 2	CASTELO D'ÁGUA (**CONSTRUÇÃO**)	41,87 m²
	BLOCO 3	ADMINISTRATIVO (**REFORMA**)	292,11 m²
	BLOCO 4	BATERIA SANITÁRIA, REFEITÓRIO, COZINHA E ADMINISTRATIVO (**REFORMA**)	259,71 m²
	BLOCO 5	LABORATÓRIO DE INFORMÁTICA (**REFORMA**)	143,65 m²
	BLOCO 6	ADMINISTRATIVO E BATERIA SANITÁRIA (**REFORMA**)	243,59 m²
	BLOCO 7	GUARITA (**CONSTRUÇÃO**	28,06 m²
	BLOCO 8	CASA DE GÁS (**CONSTRUÇÃO**)	2,64 m²
	BLOCO 9	ABRIGO DE LIXO (**CONSTRUÇÃO**)	7,63 m²

HISTÓRICO

ALTERAÇÃO	REVISÃO	DATA
1.		
2.		
3.		

ARQUITETO(A): MARIA PAULA L. DE M. CARVALHO
CAU A249468-4

ENGENHEIRO(A) RESPONSÁVEL:

PROPRIETÁRIO:

GOVERNO DO ESTADO DO PIAUÍ

SEDUC - SECRETARIA DE ESTADO DA EDUCAÇÃO
12ª GRE - SÃO JOÃO DO PIAUÍ

DEPARTAMENTO: UNIDADE DE GESTÃO DA REDE FÍSICA

DESENHO: ARQ

TÍTULO DO PROJETO: 12ª GERÊNCIA REGIONAL

ENDEREÇO DO SERVIÇO: Rua Francisco Damasceno, 496 - Centro

PRANCHA: 06/16

TÍTULO DO DESENHO: PLANTA DE LOCAÇÃO/PLANTA DE COBERTURA

MUNICÍPIO: SÃO JOÃO DO PIAUÍ - PI

ZONA: URBANA


ESCALA: Como indicada

DESENHO: MARIA PAULA

FASE: PROJETO

DATA: JANEIRO / 2025

REVISÃO: REVISÃO 00

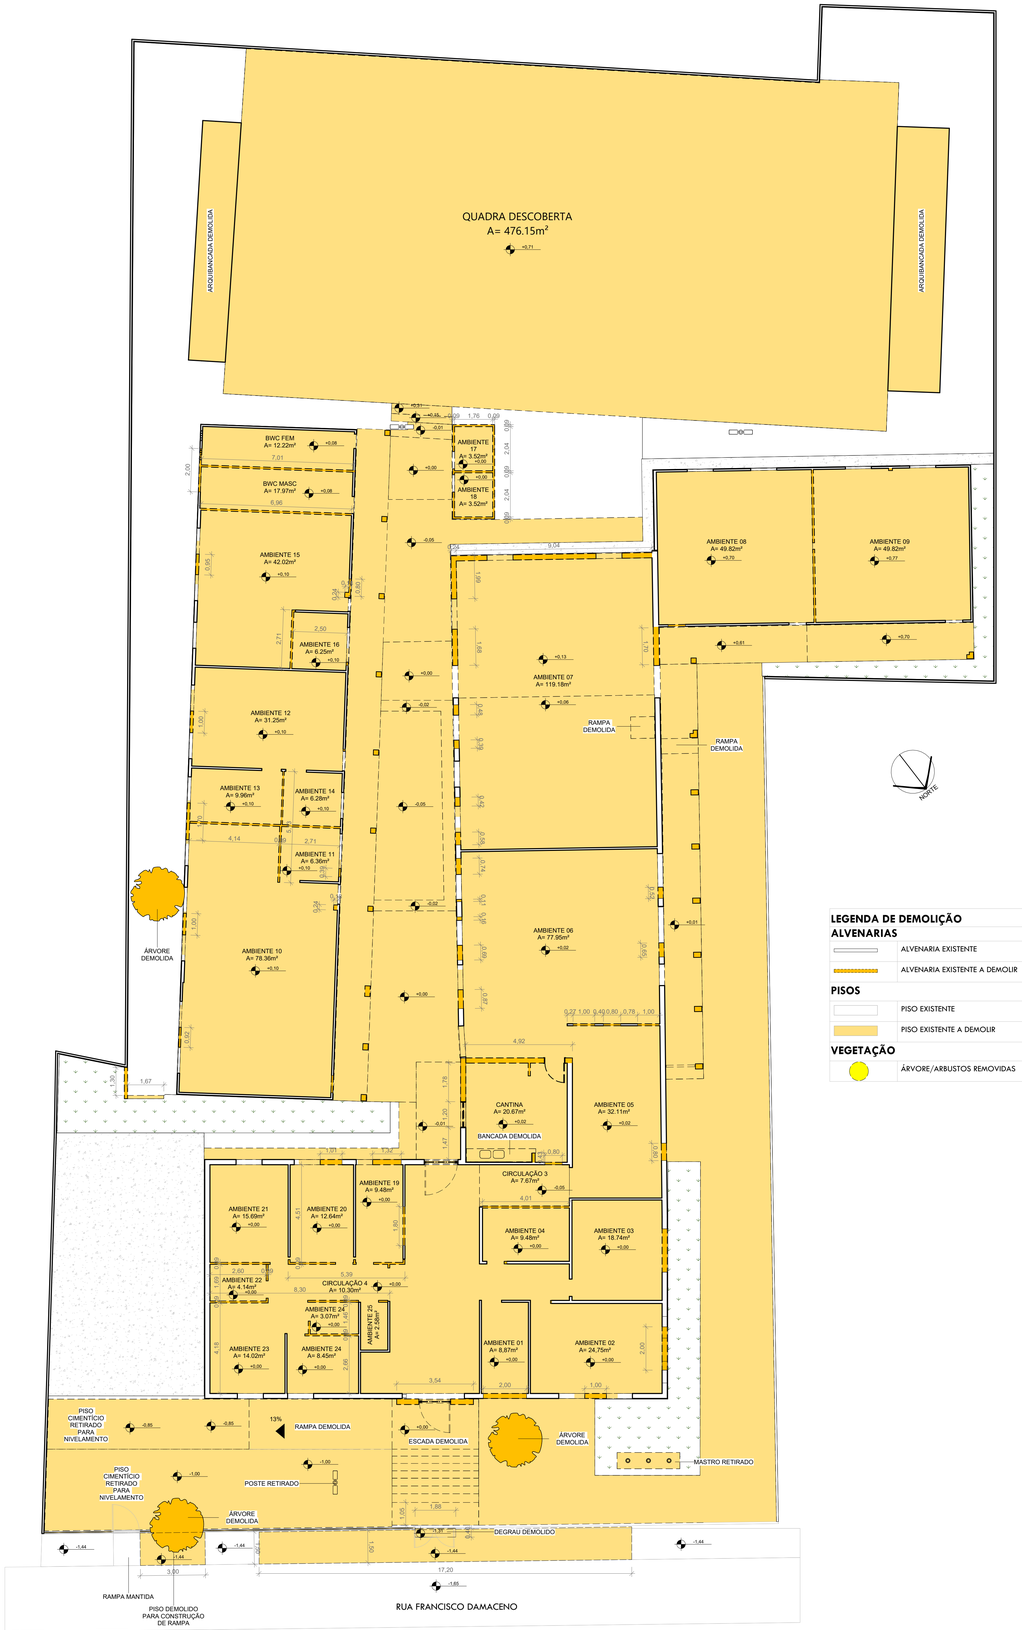

LEGENDA DE DEMOLIÇÃO

ALVENARIAS	
	ALVENARIA EXISTENTE
	ALVENARIA EXISTENTE A DEMOLIR
PISOS	
	PISO EXISTENTE
	PISO EXISTENTE A DEMOLIR
VEGETAÇÃO	
	ÁRVORE/ARBUSTOS REMOVIDAS 3 und.

OBSERVAÇÕES:
1- TODAS AS ESQUADRIAS INTERNAS E COBOGÓS SERÃO DEMOLIDOS;
2- TODOS OS PILARES SERÃO DEMOLIDOS;
3- TODA A COBERTURA EXISTENTE SERÁ DEMOLIDA;

1 PLANTA DE DEMOLIÇÃO
ESCAL A 1 : 100



LEGENDA DE CONSTRUÇÃO

ALVENARIAS	
	ALVENARIA EXISTENTE
	ALVENARIA A CONSTRUIR
PISOS	
	PISO EXISTENTE
	PISO A CONSTRUIR (INTERNOS)
	PISO A CONSTRUIR (EXTERNOS)

ATENÇÃO, OS PISOS EXTERNOS SERÃO COTADOS NA PRANCHA DE PAGINAÇÃO DE PISOS.

2 PLANTA DE CONSTRUÇÃO
ESCAL A 1 : 100


HISTÓRICO		
ALTERAÇÃO	REVISÃO	DATA
1.		
2.		
3.		

ARQUITETO(A): MARIA PAULA L. DE M. CARVALHO CAU A2458468-4
ENGENHEIRO(A) RESPONSÁVEL:
PROPRIETÁRIO:


GOVERNO DO ESTADO DO PIAUÍ

SEDUC - SECRETARIA DE ESTADO DA EDUCAÇÃO
12ª GRE - SÃO JOÃO DO PIAUÍ


DEPARTAMENTO: UNIDADE DE GESTÃO DA REDE FÍSICA
DESENHO: ARQ
TÍTULO DO PROJETO: 12ª GERÊNCIA REGIONAL
ENDEREÇO DO SERVIÇO: Rua Francisco Damasceno, 496 - Centro
PRANCHA: 07/16
TÍTULO DO DESENHO: PLANTAS DE DEMOLIÇÃO E PLANTA DE CONSTRUÇÃO
MUNICÍPIO: SÃO JOÃO DO PIAUÍ - PI
ZONA: URBANA
ESCALA: 1 : 100
DESENHO: MARIA PAULA
FASE: PROJETO
DATA: JANEIRO / 2025
REVISÃO: REVISÃO 00

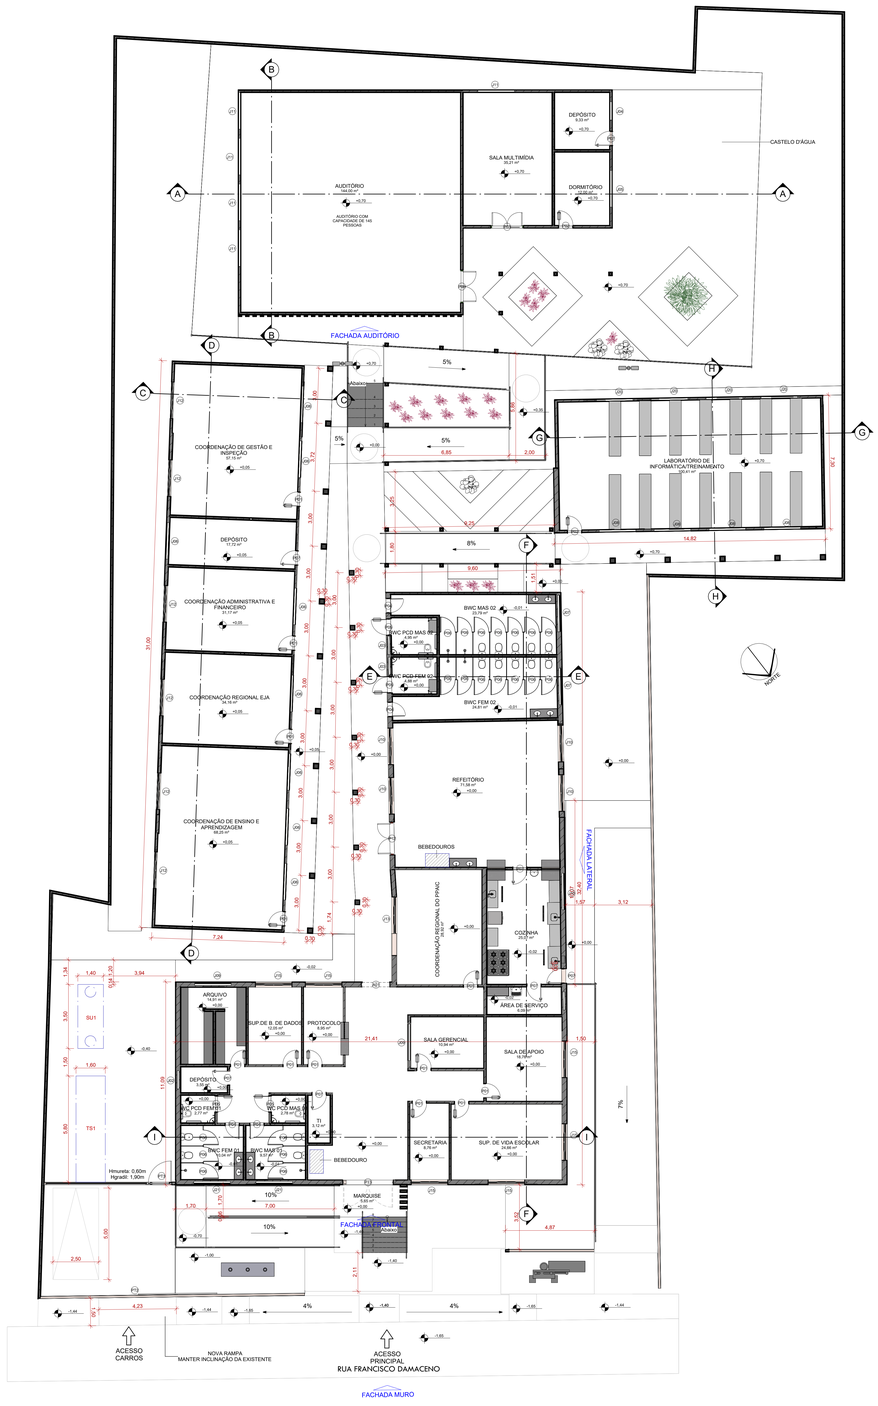


1 PLANTA BAIXA PROPOSTA
ESCAL A 1 : 100

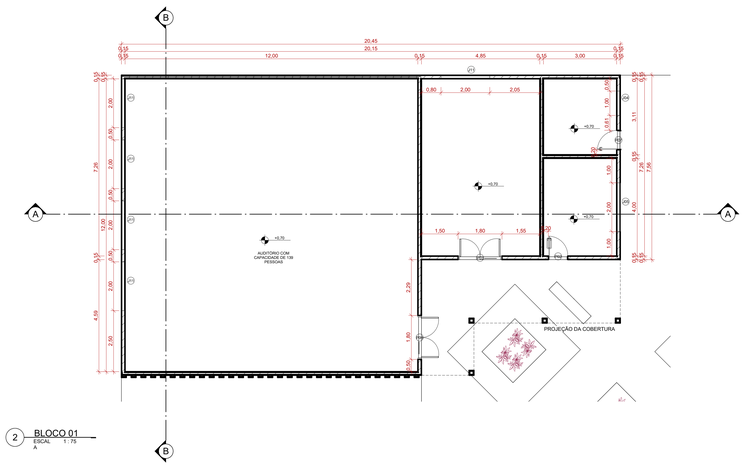

2 BLOCO 01
ESCAL A 1 : 75

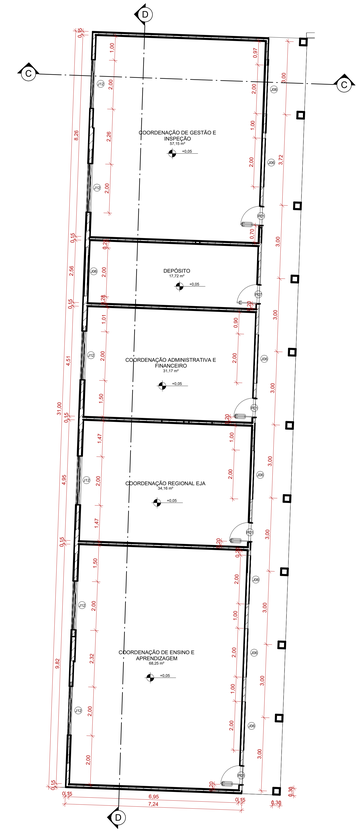

3 BLOCO 02
ESCAL A 1 : 75

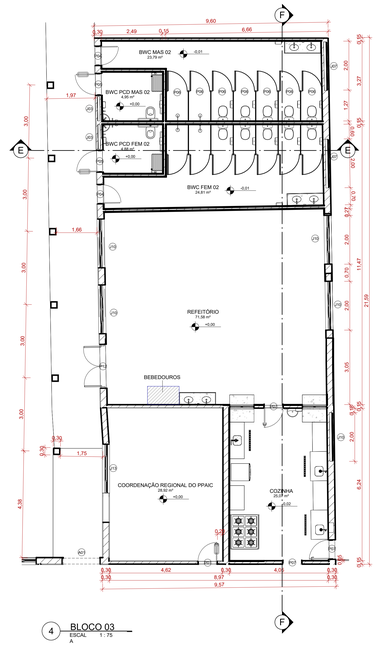

4 BLOCO 03
ESCAL A 1 : 75

QUADRO DE ESQUADRIAS - JANELAS

ITEM	QUANT.	LARGURA	ALTURA	PEITORIL	DESCRIÇÃO
J02	2	1,00	0,50	1,80	SALAS E SERVIÇOS - JANELA EM ALUMÍNIO BRANCO DE CORRER, 2 FOLHAS, COM VIDRO DE ESPESSURA 6 mm E PELÍCULA COM EFEITO JATEADO, GRADE EXTERNA EM METALON, CHUMBADA NA PAREDE, COM PERFIL DE 3x2cm E ESPAÇAMENTO DE 12cm PINTADA COM ESMALTE SINTÉTICO NA COR BRANCO Nº1801, REF.: VERBRAS OU EQUIVALENTE
J03	2	1,00	0,50	1,80	BANHEIRO - JANELA EM ALUMÍNIO BRANCO DE CORRER, 2 FOLHAS, COM VIDRO DE ESPESSURA 6 mm E PELÍCULA COM EFEITO JATEADO, GRADE EXTERNA EM METALON, CHUMBADA NA PAREDE, COM PERFIL DE 3x2cm E ESPAÇAMENTO DE 10cm PINTADA COM ESMALTE SINTÉTICO NA COR BRANCO Nº1801, REF.: VERBRAS OU EQUIVALENTE
J04	1	1,00	0,50	2,50	SALAS E SERVIÇOS - JANELA EM ALUMÍNIO BRANCO DE CORRER, 2 FOLHAS, COM VIDRO DE ESPESSURA 6 mm E PELÍCULA COM EFEITO JATEADO, GRADE EXTERNA EM METALON, CHUMBADA NA PAREDE, COM PERFIL DE 3x2cm E ESPAÇAMENTO DE 12cm PINTADA COM ESMALTE SINTÉTICO NA COR BRANCO Nº1801, REF.: VERBRAS OU EQUIVALENTE
J05	1	2,00	0,50	2,50	SALAS E SERVIÇOS - JANELA EM ALUMÍNIO BRANCO DE CORRER, 4 FOLHAS, COM VIDRO DE ESPESSURA 6 mm E PELÍCULA COM EFEITO JATEADO, GRADE EXTERNA EM METALON, CHUMBADA NA PAREDE, COM PERFIL DE 3x2cm E ESPAÇAMENTO DE 12cm PINTADA COM ESMALTE SINTÉTICO NA COR BRANCO Nº1801, REF.: VERBRAS OU EQUIVALENTE
J06	8	2,00	0,50	1,65	SALAS E SERVIÇOS - JANELA EM ALUMÍNIO BRANCO DE CORRER, 4 FOLHAS, COM VIDRO DE ESPESSURA 6 mm E PELÍCULA COM EFEITO JATEADO, GRADE EXTERNA EM METALON, CHUMBADA NA PAREDE, COM PERFIL DE 3x2cm E ESPAÇAMENTO DE 12cm PINTADA COM ESMALTE SINTÉTICO NA COR BRANCO Nº1801, REF.: VERBRAS OU EQUIVALENTE
J07	2	2,00	0,50	1,79	BANHEIRO - JANELA EM ALUMÍNIO BRANCO DE CORRER, 4 FOLHAS, COM VIDRO DE ESPESSURA 6 mm E PELÍCULA COM EFEITO JATEADO, GRADE EXTERNA EM METALON, CHUMBADA NA PAREDE, COM PERFIL DE 3x2cm E ESPAÇAMENTO DE 10cm PINTADA COM ESMALTE SINTÉTICO NA COR BRANCO Nº1801, REF.: VERBRAS OU EQUIVALENTE
J08	4	2,00	0,50	2,30	SALAS E SERVIÇOS - JANELA EM ALUMÍNIO BRANCO DE CORRER, 4 FOLHAS, COM VIDRO DE ESPESSURA 6 mm E PELÍCULA COM EFEITO JATEADO, GRADE EXTERNA EM METALON, CHUMBADA NA PAREDE, COM PERFIL DE 3x2cm E ESPAÇAMENTO DE 12cm PINTADA COM ESMALTE SINTÉTICO NA COR BRANCO Nº1801, REF.: VERBRAS OU EQUIVALENTE
J09	2	2,00	0,50	1,80	SALAS E SERVIÇOS - JANELA EM ALUMÍNIO BRANCO DE CORRER, 4 FOLHAS, COM VIDRO DE ESPESSURA 6 mm E PELÍCULA COM EFEITO JATEADO, GRADE EXTERNA EM METALON, CHUMBADA NA PAREDE, COM PERFIL DE 3x2cm E ESPAÇAMENTO DE 12cm PINTADA COM ESMALTE SINTÉTICO NA COR BRANCO Nº1801, REF.: VERBRAS OU EQUIVALENTE
J10	1	2,00	0,50	1,78	SALAS E SERVIÇOS - JANELA EM ALUMÍNIO BRANCO DE CORRER, 4 FOLHAS, COM VIDRO DE ESPESSURA 6 mm E PELÍCULA COM EFEITO JATEADO, GRADE EXTERNA EM METALON, CHUMBADA NA PAREDE, COM PERFIL DE 3x2cm E ESPAÇAMENTO DE 12cm PINTADA COM ESMALTE SINTÉTICO NA COR BRANCO Nº1801, REF.: VERBRAS OU EQUIVALENTE
J10	4	2,00	1,10	1,00	REFEITÓRIO - JANELA EM ALUMÍNIO BRANCO DE CORRER, 4 FOLHAS, COM VIDRO DE ESPESSURA 6 mm E PELÍCULA COM EFEITO JATEADO E TELA MILIMETRADA, GRADE EXTERNA EM METALON, CHUMBADA NA PAREDE, COM PERFIL DE 3x2cm E ESPAÇAMENTO DE 10cm PINTADA COM ESMALTE SINTÉTICO NA COR BRANCO Nº1801, REF.: VERBRAS OU EQUIVALENTE
J11	5	2,00	1,10	1,00	SALAS - JANELA EM ALUMÍNIO BRANCO DE CORRER, 4 FOLHAS, COM VIDRO DE ESPESSURA 6 mm E PELÍCULA COM EFEITO JATEADO, GRADE EXTERNA EM METALON, CHUMBADA NA PAREDE, COM PERFIL DE 3x2cm E ESPAÇAMENTO DE 12cm PINTADA COM ESMALTE SINTÉTICO NA COR BRANCO Nº1801, REF.: VERBRAS OU EQUIVALENTE
J12	6	2,00	1,10	1,05	SALAS - JANELA EM ALUMÍNIO BRANCO DE CORRER, 4 FOLHAS, COM VIDRO DE ESPESSURA 6 mm E PELÍCULA COM EFEITO JATEADO, GRADE EXTERNA EM METALON, CHUMBADA NA PAREDE, COM PERFIL DE 3x2cm E ESPAÇAMENTO DE 12cm PINTADA COM ESMALTE SINTÉTICO NA COR BRANCO Nº1801, REF.: VERBRAS OU EQUIVALENTE
J13	1	2,00	1,10	1,00	SALAS - JANELA EM ALUMÍNIO BRANCO DE CORRER, 4 FOLHAS, COM VIDRO DE ESPESSURA 6 mm E PELÍCULA COM EFEITO JATEADO, GRADE EXTERNA EM METALON, CHUMBADA NA PAREDE, COM PERFIL DE 3x2cm E ESPAÇAMENTO DE 12cm PINTADA COM ESMALTE SINTÉTICO NA COR BRANCO Nº1801, REF.: VERBRAS OU EQUIVALENTE
J15	6	2,00	1,10	1,00	SALAS - JANELA EM ALUMÍNIO BRANCO DE CORRER, 4 FOLHAS, COM VIDRO DE ESPESSURA 6 mm E PELÍCULA COM EFEITO JATEADO, GRADE EXTERNA EM METALON, CHUMBADA NA PAREDE, COM PERFIL DE 3x2cm E ESPAÇAMENTO DE 12cm PINTADA COM ESMALTE SINTÉTICO NA COR BRANCO Nº1801, REF.: VERBRAS OU EQUIVALENTE
J16	2	1,50	1,32	0,73	VÃO DE DISTRIBUIÇÃO DA COZINHA COM PORTA DE ENROLAR INDUSTRIAL COM CHAPA DE 20, COM PINTURA BRANCA
J18	1	1,80	1,10	1,00	GUICHÊ SECRETARIA - JANELA EM ALUMÍNIO BRANCO FIXA, COM VIDRO DE ESPESSURA 6 mm, COM BANCADA DE GRANITO E GRADE EXTERNA EM METALON, CHUMBADA NA PAREDE, COM PERFIL DE 3x2cm E ESPAÇAMENTO DE 12cm PINTADA COM ESMALTE SINTÉTICO NA COR BRANCO Nº1801, REF.: VERBRAS OU EQUIVALENTE
J19	1	1,00	1,50	2,80	EXAUSTOR COZINHA
J20	4	2,00	1,10	1,00	SALAS - JANELA EM ALUMÍNIO BRANCO DE CORRER, 2 FOLHAS, COM VIDRO DE ESPESSURA 6 mm E PELÍCULA COM EFEITO JATEADO, GRADE EXTERNA EM METALON, CHUMBADA NA PAREDE, COM PERFIL DE 3x2cm E ESPAÇAMENTO DE 12cm PINTADA COM ESMALTE SINTÉTICO NA COR BRANCO Nº1801, REF.: VERBRAS OU EQUIVALENTE BANHEIRO - JANELA EM ALUMÍNIO BRANCO DE CORRER, 2 FOLHAS, COM VIDRO DE ESPESSURA 6 mm E PELÍCULA COM EFEITO JATEADO, GRADE EXTERNA EM METALON, CHUMBADA NA PAREDE, COM PERFIL DE 3x2cm E ESPAÇAMENTO DE 10cm PINTADA COM ESMALTE SINTÉTICO NA COR BRANCO Nº1801, REF.: VERBRAS OU EQUIVALENTE
J21	2	2,00	0,50	1,80	

QUADRO DE ESQUADRIAS - PORTAS


ITEM	QUANT.	LARGURA	ALTURA	DESCRIÇÃO
A01	1	1,50	2,50	ABERTURA VÃO EM PAREDE
P01	12	0,80	2,10	PORTAS ÁREA ADMINISTRATIVA - PORTA COM ESTRUTURA DE METALON, COM BARRA DE ACESSIBILIDADE, FECHAMENTO EM CHAPA DUPLA, E PINTURA EM ESMALTE SINTÉTICO NA COR DENTE DE OURO (AMARELO) 1-12-7, REF.: VERBRAS OU EQUIVALENTE
P02	2	0,80	2,10	PORTAS SALAS DE AULA - PORTA COM ESTRUTURA DE METALON, COM BARRA DE ACESSIBILIDADE E VISOR EM VIDRO TEMPERADO, FECHAMENTO EM CHAPA DUPLA E PINTURA EM ESMALTE SINTÉTICO NA COR BRANCO Nº1801, REF.: VERBRAS OU EQUIVALENTE
P03	2	1,80	2,10	PORTA AUDITÓRIO - PORTA COM ESTRUTURA DE METALON, FECHAMENTO EM CHAPA DUPLA, 02 FOLHAS DE ABRIR, COM TRATAMENTO ACÚSTICO E BARRAS DE SAÍDA DE EMERGÊNCIA (ANTIPÂNICO) E PINTURA EM ESMALTE SINTÉTICO NA COR EDEN (VERDE) 2-23-7, REF.: VERBRAS OU EQUIVALENTE
P04	4	0,80	2,10	PORTAS BANHEIROS - PORTA COM ESTRUTURA DE METALON, FECHAMENTO EM CHAPA DUPLA E PINTURA EM ESMALTE SINTÉTICO NA COR AZUL ELÉTRICO 1-36-7, REF.: VERBRAS OU EQUIVALENTE
P05	4	0,90	2,10	PORTAS BANHEIRO ACESSÍVEL - PORTA COM ESTRUTURA DE METALON, COM BARRA DE ACESSIBILIDADE, FECHAMENTO EM CHAPA DUPLA E PINTURA EM ESMALTE SINTÉTICO NA COR AZUL ELÉTRICO 1-36-7, REF.: VERBRAS OU EQUIVALENTE
P06	20	0,80	1,65	PORTAS BOX BANHEIROS - EM TUBO E CHAPA DE METALON GALVANIZADOS E PINTURA EM ESMALTE SINTÉTICO NA COR BRANCO Nº1801, REF.: VERBRAS OU EQUIVALENTE
P07	7	0,80	2,10	PORTAS SERVIÇOS - PORTA COM ESTRUTURA DE METALON, FECHAMENTO EM CHAPA DUPLA E PINTURA EM ESMALTE SINTÉTICO NA COR BRANCO Nº1801, REF.: VERBRAS OU EQUIVALENTE
P12	1	1,80	2,10	REFEITÓRIO - PORTA DE GIRO COM ESTRUTURA DE METALON COM BARRA D ACESSIBILIDADE, FECHAMENTO EM CHAPA DUPLA, PINTADA COM ESMALTE SINTÉTICO NA COR VERMELHO PEIXE, ref. 1-3-7 REF VERBRAS OU EQUIVALENTE
P13	1	2,70	2,50	ENTRADA ESCOLA - PORTÃO DE ESTRUTURA EM BARRAS DE METALON E PINTURA EM ESMALTE SINTÉTICO NA COR BRANCO Nº 1801. REF.: VERBRAS OU EQUIVALENTE
PT2	1	4,30	2,50	ENTRADA ESCOLA - PORTÃO DE ESTRUTURA EM BARRAS DE METALON E PINTURA EM ESMALTE SINTÉTICO NA COR BRANCO Nº 1801. REF.: VERBRAS OU EQUIVALENTE
PT3	1	1,20	2,30	ENTRADA ESCOLA - PORTÃO DE ESTRUTURA EM BARRAS DE METALON E PINTURA EM ESMALTE SINTÉTICO NA COR BRANCO Nº 1801. REF.: VERBRAS OU EQUIVALENTE

IMPORTANTE:
VER DETALHES CONSTRUTIVOS NO CARDENO DE DETALHAMENTO:

- BIBLIOTECA - PÁGINA 01;
- LABORATÓRIO DE CIÊNCIAS - PÁGINAS 02 E 03;
- LABORATÓRIO DE INFORMÁTICA - PÁGINA 04;
- SALA DE MEDIAÇÃO - PÁGINA 05;
- COZINHA - PÁGINAS 6 A 11;
- BANHEIRO ACESSÍVEL - PÁGINAS 12 A 21;
- BANHEIROS E VESTIÁRIOS - PÁGINAS 22 A 26;
- ESQUADRIAS - PÁGINAS 27 A 37;
- LIXO - PÁGINA 38;
- CASA DE GÁS - PÁGINA 40;
- BANCO - PÁGINA 41;
- CALÇADA - PÁGINA 46;
- MASTRO E CORRIMÃO - PÁGINA 47;
- RAMPAS - PÁGINAS 48 E 49;
- ESCADA MARINHEIRO - PÁGINAS 54 E 55;

TABELA DE AMBIENTES

NOME	ÁREA	PERÍMETRO
ARQUIVO	14,91 m²	15,50
AUDITÓRIO	144,60 m²	48,00
BWC FEM 01	10,04 m²	12,71
BWC FEM 02	24,81 m²	24,72
BWC MAS 01	9,57 m²	12,39
BWC MAS 02	23,79 m²	24,58
BWC PCD FEM 02	4,88 m²	8,88
BWC PCD MAS 02	4,95 m²	8,95
COORDENAÇÃO ADMINISTRATIVA E FINANCEIRO	31,17 m²	22,83
COORDENAÇÃO DE ENSINO E APRENDIZAGEM	68,25 m²	33,54
COORDENAÇÃO DE GESTÃO E INSPEÇÃO	57,15 m²	30,41
COORDENAÇÃO REGIONAL DO PPAIC	28,92 m²	21,89
COORDENAÇÃO REGIONAL EJA	34,16 m²	23,70
COZINHA	25,07 m²	20,52
DEPÓSITO	30,59 m²	<varia>
DORMITÓRIO	12,00 m²	14,00
LABORATÓRIO DE INFORMÁTICA/TREINAMENTO	100,41 m²	42,78
PROTOCOLO	8,66 m²	11,86
PROTOCOLO	8,66 m²	11,86
REFEITÓRIO	71,58 m²	33,91
SALA DE APOIO	18,78 m²	17,35
SALA GERENCIAL	10,94 m²	13,44
SALA MULTIMÍDIA	35,21 m²	24,22
SECRETARIA	8,76 m²	12,52
SUP. DE VIDA ESCOLAR	24,66 m²	20,23
SUP. DE B. DE DADOS	12,05 m²	14,14
TI	3,12 m²	7,60
WC PCD FEM 01	2,77 m²	6,70
WC PCD MAS 01	2,78 m²	6,70
ÁREA DE SERVIÇO	6,09 m²	11,12
Total geral: 32	835,98 m²	

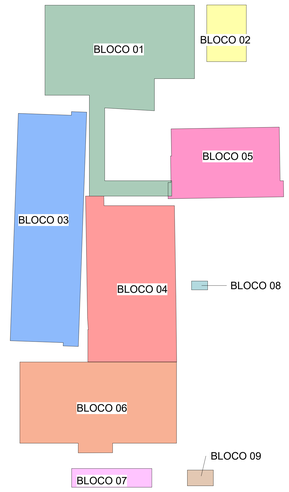


HISTÓRICO

ALTERAÇÃO	REVISÃO	DATA
1.		
2.		
3.		


ARQUITETO(A): MARIA PAULA L. DE M. CARVALHO CAU A2494665-8
ENGENHEIRO(A) RESPONSÁVEL:
PROPRIETÁRIO:

GOVERNO DO ESTADO DO PIAUÍ
SEDUC - SECRETARIA DE ESTADO DA EDUCAÇÃO
12ª GRE - SÃO JOÃO DO PIAUÍ


DEPARTAMENTO: UNIDADE DE GESTÃO DA REDE FÍSICA
DESENHO: ARQ
TÍTULO DO PROJETO: 12ª GERÊNCIA REGIONAL
ENDEREÇO DO SERVIÇO: Rua Francisco Damasceno, 496 - Centro
PRANCHA: 08/16
TÍTULO DO DESENHO: PLANTA BAIXA PROPOSTA - TÉCNICA
MUNICÍPIO: SÃO JOÃO DO PIAUÍ - PI
ZONA: URBANA
ESCALA: Como Indicada
DESENHO: MARIA PAULA
FASE: PROJETO
DATA: JANEIRO/2025
REVISÃO: REVISÃO 00

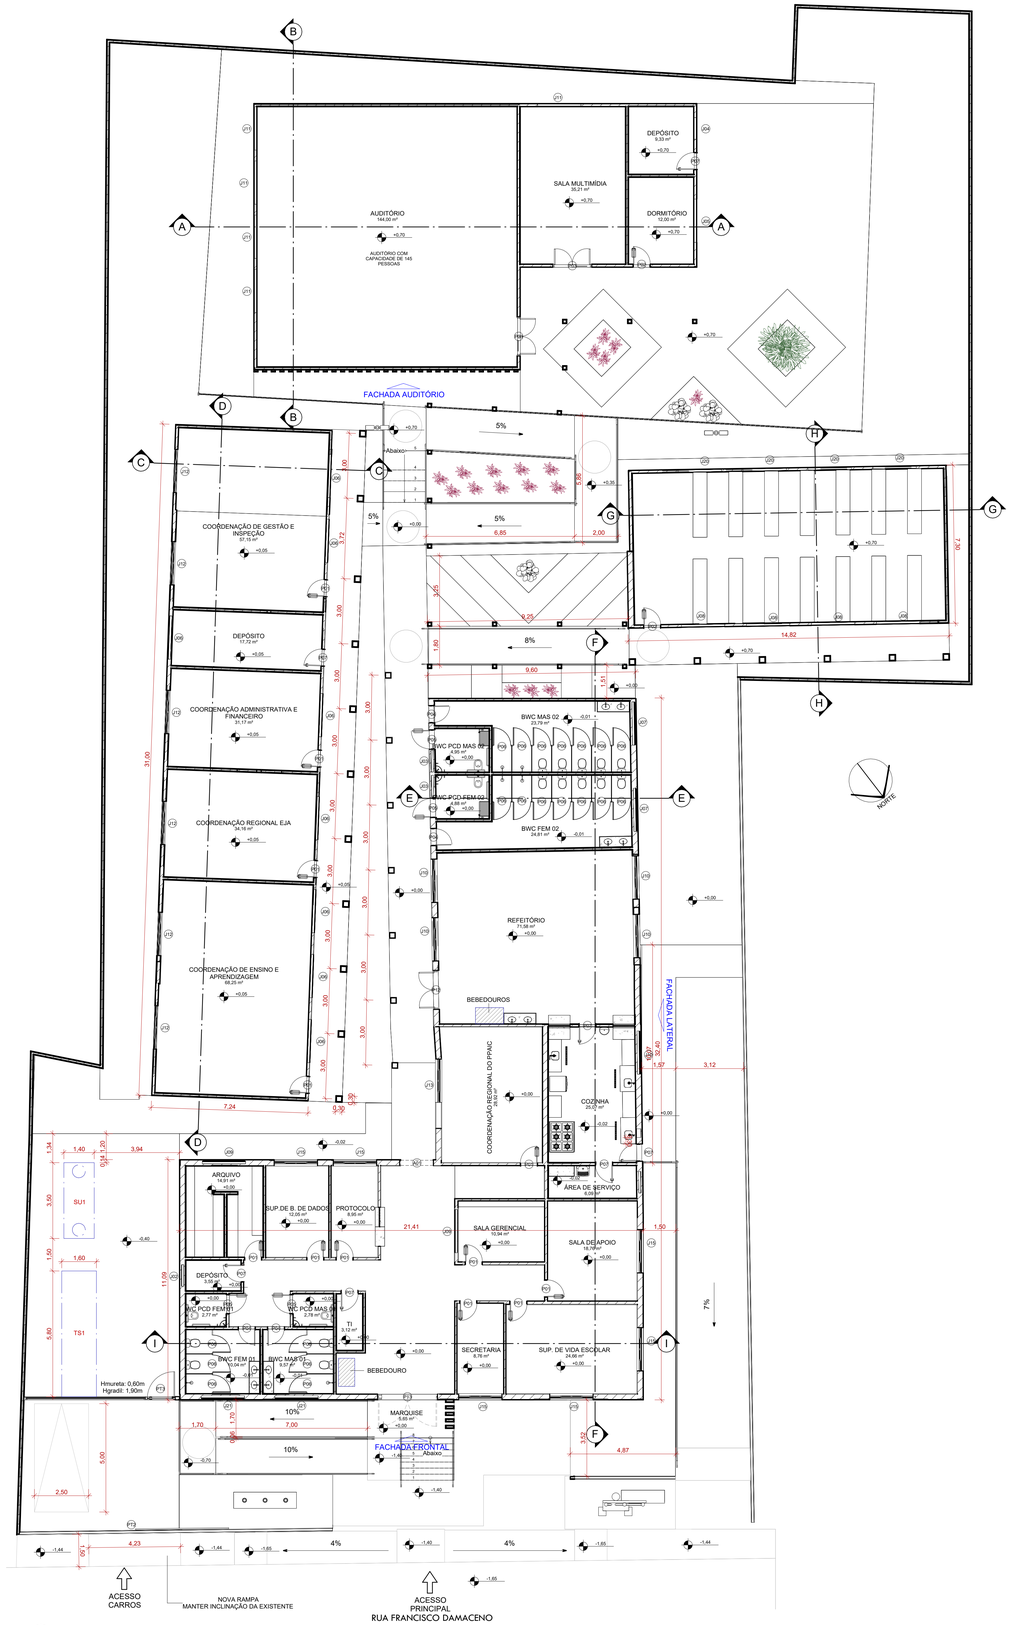


1 PLANTA BAIXA PROPOSTA
ESCAL A 1 : 100

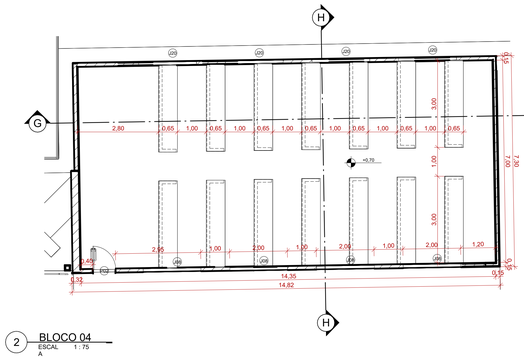

2 BLOCO 04
ESCAL A 1 : 75

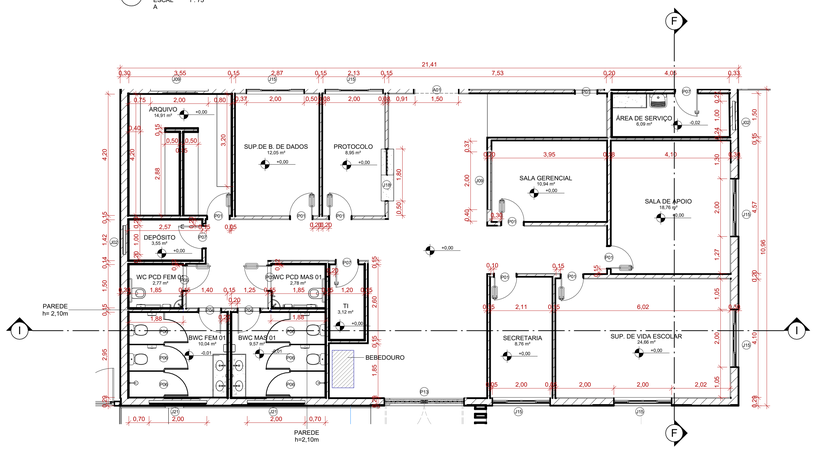

3 BLOCO 05
ESCAL A 1 : 75

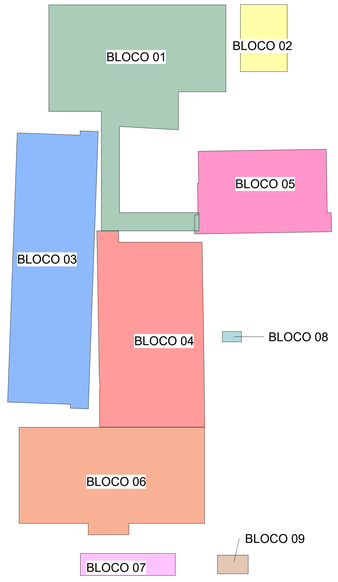

QUADRO DE ESQUADRIAS - JANELAS

ITEM	QUANT.	LARGURA	ALTURA	PEITORIL	DESCRIÇÃO
J02	2	1,00	0,50	1,80	SALAS E SERVIÇOS - JANELA EM ALUMÍNIO BRANCO DE CORRER, 2 FOLHAS, COM VIDRO DE ESPESSURA 6 mm E PELÍCULA COM EFEITO JATEADO. GRADE EXTERNA EM METALON, CHUMBADA NA PAREDE, COM PERFIL DE 3x2cm E ESPAÇAMENTO DE 12cm PINTADA COM ESMALTE SINTÉTICO NA COR BRANCO Nº1801, REF.: VERBRÁS OU EQUIVALENTE
J03	2	1,00	0,50	1,80	BANHEIRO - JANELA EM ALUMÍNIO BRANCO DE CORRER, 2 FOLHAS, COM VIDRO DE ESPESSURA 6 mm E PELÍCULA COM EFEITO JATEADO. GRADE EXTERNA EM METALON, CHUMBADA NA PAREDE, COM PERFIL DE 3x2cm E ESPAÇAMENTO DE 12cm PINTADA COM ESMALTE SINTÉTICO NA COR BRANCO Nº1801, REF.: VERBRÁS OU EQUIVALENTE
J04	1	1,00	0,50	2,50	SALAS E SERVIÇOS - JANELA EM ALUMÍNIO BRANCO DE CORRER, 2 FOLHAS, COM VIDRO DE ESPESSURA 6 mm E PELÍCULA COM EFEITO JATEADO. GRADE EXTERNA EM METALON, CHUMBADA NA PAREDE,. COM PERFIL DE 3x2cm E ESPAÇAMENTO DE 12cm PINTADA COM ESMALTE SINTÉTICO NA COR BRANCO Nº1801, REF.: VERBRÁS OU EQUIVALENTE
J05	1	2,00	0,50	2,50	SALAS E SERVIÇOS - JANELA EM ALUMÍNIO BRANCO DE CORRER, 4 FOLHAS, COM VIDRO DE ESPESSURA 6 mm E PELÍCULA COM EFEITO JATEADO. GRADE EXTERNA EM METALON, CHUMBADA NA PAREDE,. COM PERFIL DE 3x2cm E ESPAÇAMENTO DE 12cm PINTADA COM ESMALTE SINTÉTICO NA COR BRANCO Nº1801, REF.: VERBRÁS OU EQUIVALENTE
J06	8	2,00	0,50	1,65	SALAS E SERVIÇOS - JANELA EM ALUMÍNIO BRANCO DE CORRER, 4 FOLHAS, COM VIDRO DE ESPESSURA 6 mm E PELÍCULA COM EFEITO JATEADO. GRADE EXTERNA EM METALON, CHUMBADA NA PAREDE. COM PERFIL DE 3x2cm E ESPAÇAMENTO DE 12cm PINTADA COM ESMALTE SINTÉTICO NA COR BRANCO Nº1801, REF.: VERBRÁS OU EQUIVALENTE
J07	2	2,00	0,50	1,79	BANHEIRO - JANELA EM ALUMÍNIO BRANCO DE CORRER, 4 FOLHAS, COM VIDRO DE ESPESSURA 6 mm E PELÍCULA COM EFEITO JATEADO. GRADE EXTERNA EM METALON, CHUMBADA NA PAREDE, COM PERFIL DE 3x2cm E ESPAÇAMENTO DE 12cm PINTADA COM ESMALTE SINTÉTICO NA COR BRANCO Nº1801, REF.: VERBRÁS OU EQUIVALENTE
J08	4	2,00	0,50	2,30	SALAS E SERVIÇOS - JANELA EM ALUMÍNIO BRANCO DE CORRER, 4 FOLHAS, COM VIDRO DE ESPESSURA 6 mm E PELÍCULA COM EFEITO JATEADO. GRADE EXTERNA EM METALON, CHUMBADA NA PAREDE,. COM PERFIL DE 3x2cm E ESPAÇAMENTO DE 12cm PINTADA COM ESMALTE SINTÉTICO NA COR BRANCO Nº1801, REF.: VERBRÁS OU EQUIVALENTE
J09	2	2,00	0,50	1,80	SALAS E SERVIÇOS - JANELA EM ALUMÍNIO BRANCO DE CORRER, 4 FOLHAS, COM VIDRO DE ESPESSURA 6 mm E PELÍCULA COM EFEITO JATEADO. GRADE EXTERNA EM METALON, CHUMBADA NA PAREDE,. COM PERFIL DE 3x2cm E ESPAÇAMENTO DE 12cm PINTADA COM ESMALTE SINTÉTICO NA COR BRANCO Nº1801, REF.: VERBRÁS OU EQUIVALENTE
J10	1	2,00	0,50	1,78	SALAS E SERVIÇOS - JANELA EM ALUMÍNIO BRANCO DE CORRER, 4 FOLHAS, COM VIDRO DE ESPESSURA 6 mm E PELÍCULA COM EFEITO JATEADO. GRADE EXTERNA EM METALON, CHUMBADA NA PAREDE,. COM PERFIL DE 3x2cm E ESPAÇAMENTO DE 12cm PINTADA COM ESMALTE SINTÉTICO NA COR BRANCO Nº1801, REF.: VERBRÁS OU EQUIVALENTE
J10	4	2,00	1,10	1,00	REFEITÓRIO - JANELA EM ALUMÍNIO BRANCO DE CORRER, 4 FOLHAS, COM VIDRO DE ESPESSURA 6 mm E PELÍCULA COM EFEITO JATEADO E TELA MILIMETRADA. GRADE EXTERNA EM METALON, CHUMABADA NA PAREDE, COM PERFIL DE 3x2cm E ESPAÇAMENTO DE 12cm PINTADA COM ESMALTE SINTÉTICO NA COR BRANCO Nº1801, REF.: VERBRÁS OU EQUIVALENTE
J11	5	2,00	1,10	1,00	SALAS - JANELA EM ALUMÍNIO BRANCO DE CORRER, 4 FOLHAS, COM VIDRO DE ESPESSURA 6 mm E PELÍCULA COM EFEITO JATEADO GRADE EXTERNA EM METALON, CHUMABADA NA PAREDE, COM PERFIL DE 3x2cm E ESPAÇAMENTO DE 12cm PINTADA COM ESMALTE SINTÉTICO NA COR BRANCO Nº1801, REF.: VERBRÁS OU EQUIVALENTE
J12	6	2,00	1,10	1,05	SALAS - JANELA EM ALUMÍNIO BRANCO DE CORRER, 4 FOLHAS, COM VIDRO DE ESPESSURA 6 mm E PELÍCULA COM EFEITO JATEADO. GRADE EXTERNA EM METALON, CHUMABADA NA PAREDE, COM PERFIL DE 3x2cm E ESPAÇAMENTO DE 12cm PINTADA COM ESMALTE SINTÉTICO NA COR BRANCO Nº1801, REF.: VERBRÁS OU EQUIVALENTE
J13	1	2,00	1,10	1,00	SALAS - JANELA EM ALUMÍNIO BRANCO DE CORRER, 4 FOLHAS, COM VIDRO DE ESPESSURA 6 mm E PELÍCULA COM EFEITO JATEADO. GRADE EXTERNA EM METALON, CHUMBADA NA PAREDE, COM PERFIL DE 3x2cm E ESPAÇAMENTO DE 12cm PINTADA COM ESMALTE SINTÉTICO NA COR BRANCO Nº1801, REF.: VERBRÁS OU EQUIVALENTE
J15	6	2,00	1,10	1,00	SALAS - JANELA EM ALUMÍNIO BRANCO DE CORRER, 4 FOLHAS, COM VIDRO DE ESPESSURA 6 mm E PELÍCULA COM EFEITO JATEADO. GRADE EXTERNA EM METALON, CHUMABADA NA PAREDE, COM PERFIL DE 3x2cm E ESPAÇAMENTO DE 12cm PINTADA COM ESMALTE SINTÉTICO NA COR BRANCO Nº1801, REF.: VERBRÁS OU EQUIVALENTE
J16	2	1,50	1,32	0,73	VÃO DE DISTRIBUIÇÃO DA COZINHA COM PORTA DE ENROLAR INDUSTRIAL COM CHAPA DE 20, COM PINTURA BRANCA
J18	1	1,80	1,10	1,00	GUICHÊ SECRETARIA - JANELA EM ALUMÍNIO BRANCO FIXA, COM VIDRO DE ESPESSURA 6 mm, COM BANCADA DE GRANITO E GRADE EXTERNA EM METALON, CHUMBADA NA PAREDE, COM PERFIL DE 3x2cm E ESPAÇAMENTO DE 12cm PINTADA COM ESMALTE SINTÉTICO NA COR BRANCO Nº1801, REF.: VERBRÁS OU EQUIVALENTE
J19	1	1,00	1,50	2,80	EXAUSTOR COZINHA
J20	4	2,00	1,10	1,00	SALAS - JANELA EM ALUMÍNIO BRANCO DE CORRER, 2 FOLHAS, COM VIDRO DE ESPESSURA 6 mm E PELÍCULA COM EFEITO JATEADO. GRADE EXTERNA EM METALON, CHUMBADA NA PAREDE, COM PERFIL DE 3x2cm E ESPAÇAMENTO DE 12cm PINTADA COM ESMALTE SINTÉTICO NA COR BRANCO Nº1801, REF.: VERBRÁS OU EQUIVALENTE
J21	2	2,00	0,50	1,80	BANHEIRO - JANELA EM ALUMÍNIO BRANCO DE CORRER, 2 FOLHAS, COM VIDRO DE ESPESSURA 6 mm E PELÍCULA COM EFEITO JATEADO. GRADE EXTERNA EM METALON, CHUMBADA NA PAREDE, COM PERFIL DE 3x2cm E ESPAÇAMENTO DE 12cm PINTADA COM ESMALTE SINTÉTICO NA COR BRANCO Nº1801, REF.: VERBRÁS OU EQUIVALENTE

QUADRO DE ESQUADRIAS - PORTAS

ITEM	QUANT.	LARGURA	ALTURA	DESCRIÇÃO
A01	1	1,50	2,50	ABERTURA VÃO EM PAREDE
P01	12	0,80	2,10	PORTAS ÁREA ADMINISTRATIVA - PORTA COM ESTRUTURA DE METALON, COM BARRA DE ACESSIBILIDADE, FECHAMENTO EM CHAPA DUPLA, E PINTURA EM ESMALTE SINTÉTICO NA COR DENTE DE OURO (AMARELO) 1-12-7. REF.: VERBRÁS OU EQUIVALENTE
P02	2	0,80	2,10	PORTAS SALAS DE AULA - PORTA COM ESTRUTURA DE METALON, COM BARRA DE ACESSIBILIDADE E VISOR EM VIDRO TEMPERADO,. FECHAMENTO EM CHAPA DUPLA E PINTURA EM ESMALTE SINTÉTICO NA COR ÉDEN (VERDE) 2-23-7. REF.: VERBRÁS OU EQUIVALENTE
P03	2	1,80	2,10	PORTA AUDITÓRIO - PORTA COM ESTRUTURA DE METALON, FECHAMENTO EM CHAPA DUPLA, 02 FOLHAS DE ABRIR, COM TRATAMENTO ACÚSTICO E BARRAS DE SAÍDA DE EMERGÊNCIA (ANTIPÂNICO) E PINTURA EM ESMALTE SINTÉTICO NA COR ÉDEN (VERDE) 2-23-7. REF.: VERBRÁS OU EQUIVALENTE
P04	4	0,80	2,10	PORTAS BANHEIROS - PORTA COM ESTRUTURA DE METALON, FECHAMENTO EM CHAPA DUPLA E PINTURA EM ESMALTE SINTÉTICO NA COR AZUL ELÉTRICO 1-36-7. REF.: VERBRÁS OU EQUIVALENTE
P05	4	0,90	2,10	PORTAS BANHEIROS ACESSÍVEL - PORTA COM ESTRUTURA DE METALON, COM BARRA DE ACESSIBILIDADE, FECHAMENTO EM CHAPA DUPLA E PINTURA EM ESMALTE SINTÉTICO NA COR AZUL ELÉTRICO 1-36-7. REF.: VERBRÁS OU EQUIVALENTE
P06	20	0,80	1,65	PORTAS BOX BANHEIROS - EM TUBO E CHAPA DE METALON, GALVANIZADOS E PINTURA EM ESMALTE SINTÉTICO NA COR BRANCO Nº1801. REF.: VERBRÁS OU EQUIVALENTE
P07	7	0,80	2,10	PORTAS SERVIÇOS - PORTA COM ESTRUTURA DE METALON, FECHAMENTO EM CHAPA DUPLA E PINTURA EM ESMALTE SINTÉTICO NA COR PERDER (VERMELHO) 1-3-7. REF.: VERBRÁS OU EQUIVALENTE
P12	1	1,80	2,10	REFEITÓRIO - PORTA DE GIRO COM ESTRUTURA DE METALON COM BARRA D ACESSIBILIDADE, FECHAMENTO EM CHAPA DUPLA, PINTADA COM ESMALTE SINTÉTICO NA COR VERMELHO PERDER, ref. 1-3-7. REF.: VERBRÁS OU EQUIVALENTE
P13	1	2,70	2,50	ENTRADA ESCOLA - PORTÃO DE ESTRUTURA EM BARRAS DE METALON E PINTURA EM ESMALTE SINTÉTICO NA COR BRANCO Nº 1801. REF.: VERBRÁS OU EQUIVALENTE
PT2	1	4,30	2,50	ENTRADA ESCOLA - PORTÃO DE ESTRUTURA EM BARRAS DE METALON E PINTURA EM ESMALTE SINTÉTICO NA COR BRANCO Nº 1801. REF.: VERBRÁS OU EQUIVALENTE
PT3	1	1,20	2,30	ENTRADA ESCOLA - PORTÃO DE ESTRUTURA EM BARRAS DE METALON E PINTURA EM ESMALTE SINTÉTICO NA COR BRANCO Nº 1801. REF.: VERBRÁS OU EQUIVALENTE

IMPORTANTE:
VER DETALHES CONSTRUTIVOS NO CARDENO DE DETALHAMENTO:

- BIBLIOTECA - PÁGINA 01;
- LABORATÓRIO DE CIÊNCIAS - PÁGINAS 02 E 03;
- LABORATÓRIO DE INFORMÁTICA - PÁGINA 04;
- SALA DE MEDIAÇÃO - PÁGINA 05;
- COZINHA - PÁGINAS 6 A 11;
- BANHEIRO ACESSÍVEL - PÁGINAS 12 A 21;
- BANHEIROS E VESTIÁRIOS - PÁGINAS 22 A 26;
- ESQUADRIAS - PÁGINAS 27 A 37;
- LIXO - PÁGINA 38;
- CASA DE GÁS - PÁGINA 40;
- BANCO - PÁGINA 41;
- CALÇADA - PÁGINA 46;
- MASTRO E CORRIMÃO - PÁGINA 47;
- RAMPAS - PÁGINAS 48 E 49;
- ESCADA MARINHEIRO - PÁGINAS 54 E 55;

TABELA DE AMBIENTES

NOME	ÁREA	PERÍMETRO
ARQUIVO	14,91 m²	15,50
AUDITÓRIO	144,00 m²	48,00
BWC FEM 01	10,04 m²	12,71
BWC FEM 02	24,81 m²	24,72
BWC MAS 01	9,57 m²	12,39
BWC MAS 02	23,79 m²	24,58
BWC PCD FEM 02	4,88 m²	8,88
BWC PCD MAS 02	4,95 m²	8,95
COORDENAÇÃO ADMINISTRATIVA E FINANCEIRO	31,17 m²	22,83
COORDENAÇÃO DE ENSINO E APRENDIZAGEM	68,25 m²	33,54
COORDENAÇÃO DE GESTÃO E INSPEÇÃO	57,15 m²	30,41
COORDENAÇÃO REGIONAL DO PPAIC	28,92 m²	21,89
COORDENAÇÃO REGIONAL EJA	34,16 m²	23,70
COZINHA	25,07 m²	20,52
DEPÓSITO	30,59 m²	<varias>
DORMITÓRIO	12,00 m²	14,00
LABORATÓRIO DE INFORMÁTICA/TREINAMENTO	100,41 m²	42,76
MARQUISE	5,65 m²	11,23
PROTOCOLO	8,95 m²	12,66
REFEITÓRIO	71,58 m²	33,91
SALA DE APOIO	18,76 m²	17,35
SALA GERENCIAL	10,94 m²	13,44
SALA MULTIMÍDIA	35,21 m²	24,22
SECRETARIA	8,76 m²	12,52
SUP. DE VIDA ESCOLAR	24,66 m²	20,23
SUP.DE B. DE DADOS	12,05 m²	14,14
TI	3,12 m²	7,60
WC PCD FEM 01	2,77 m²	6,70
WC PCD MAS 01	2,78 m²	6,70
ÁREA DE SERVIÇO	6,09 m²	11,12
Total geral: 32	835,98 m²	

HISTÓRICO		
ALTERAÇÃO	REVISÃO	DATA
1.		
2.		
3.		

ARQUITETO(A): MARIA PAULA L. DE M. CARVALHO, CAU A245468-4
ENGENHEIRO(A) RESPONSÁVEL:
PROPRIETÁRIO:

GOVERNO DO ESTADO DO PIAUÍ

SEDUC - SECRETARIA DE ESTADO DA EDUCAÇÃO
12ª GRE - SÃO JOÃO DO PIAUÍ

DEPARTAMENTO: UNIDADE DE GESTÃO DA REDE FÍSICA
DESENHO: ARQ
TÍTULO DO PROJETO: 12ª GERÊNCIA REGIONAL
ENDEREÇO DO SERVIÇO: Rua Francisco Damasceno, 496 - Centro
PRANCHA: 09/16
TÍTULO DO DESENHO: PLANTA BAIXA PROPOSTA - TÉCNICA
MUNICÍPIO: SÃO JOÃO DO PIAUÍ - PI
ZONA: URBANA
ESCALA: Como indicada
DESENHO: MARIA PAULA
FASE: PROJETO
DATA: JANEIRO / 2025
REVISÃO: REVISÃO 00



1 PLANTA DE LAYOUT
ESCALA: 1 : 100

IMPORTANTE:
VER DETALHES CONSTRUTIVOS NO CARDENO DE DETALHAMENTO:

- BIBLIOTECA - PÁGINA 01;
- LABORATÓRIO DE CIÊNCIAS - PÁGINAS 02 E 03;
- LABORATÓRIO DE INFORMÁTICA - PÁGINA 04;
- SALA DE MEDIAÇÃO - PÁGINA 05;
- COZINHA - PÁGINAS 6 A 11;
- BANHEIRO ACESSÍVEL - PÁGINAS 12 A 21;
- BANHEIROS E VESTIÁRIOS - PÁGINAS 22 A 26;
- ESQUADRIAS - PÁGINAS 27 A 37;
- LIXO - PÁGINA 38;
- CASA DE GÁS - PÁGINA 40;
- BANCO - PÁGINA 41;
- CALÇADA - PÁGINA 46;
- MASTRO E CORRIMÃO - PÁGINA 47;
- RAMPAS - PÁGINAS 48 E 49;
- ESCADA MARINHEIRO - PÁGINAS 54 E 55;

TABELA DE AMBIENTES

NOME	ÁREA	PERIMETRO
ARQUIVO	14,91 m²	15,50
AUDITÓRIO	144,00 m²	48,00
BWC FEM 01	10,04 m²	12,71
BWC FEM 02	24,81 m²	24,72
BWC MAS 01	9,57 m²	12,39
BWC MAS 02	23,79 m²	24,58
BWC PCD FEM 02	4,88 m²	8,88
BWC PCD MAS 02	4,95 m²	8,95
COORDENAÇÃO ADMINISTRATIVA E FINANCEIRO	31,17 m²	22,83
COORDENAÇÃO DE ENSINO E APRENDIZAGEM	68,25 m²	33,54
COORDENAÇÃO DE GESTÃO E INSPEÇÃO	57,15 m²	30,41
COORDENAÇÃO REGIONAL DO PRAAC	28,92 m²	21,89
COORDENAÇÃO REGIONAL EJA	34,16 m²	23,70
COZINHA	25,07 m²	20,52
DEPÓSITO	30,59 m²	<varia>
DORMITÓRIO	12,00 m²	14,00
LABORATÓRIO DE INFORMÁTICA/TREINAMENTO	100,41 m²	42,76
MARQUISE	5,65 m²	11,23
PROTOCOLO	8,95 m²	12,66
REFEITÓRIO	71,58 m²	33,91
SALA DE APOIO	18,76 m²	17,35
SALA GERENCIAL	10,94 m²	13,44
SALA MULTIMÍDIA	35,21 m²	24,22
SECRETARIA	8,78 m²	12,52
SUP. DE VIDA ESCOLAR	24,66 m²	20,23
SUP.DE B. DE DADOS	12,05 m²	14,14
TI	3,12 m²	7,60
WC PCD FEM 01	2,77 m²	6,70
WC PCD MAS 01	2,78 m²	6,70
ÁREA DE SERVIÇO	6,09 m²	11,12
Total geral: 32	835,98 m²	

HISTÓRICO		
ALTERAÇÃO	REVISÃO	DATA
1.		
2.		
3.		

ARQUITETO(A):
MARIA PAULA L. DE M. CARVALHO
CAU A2454668-4


ENGENHEIRO(A) RESPONSÁVEL:

PROPRIETÁRIO:


GOVERNO DO ESTADO DO PIAUÍ

SEDUC - SECRETARIA DE ESTADO DA EDUCAÇÃO
12ª GRE - SÃO JOÃO DO PIAUÍ

DEPARTAMENTO: UNIDADE DE GESTÃO DA REDE FÍSICA
DESENHO: ARQ
TÍTULO DO PROJETO: 12ª GERÊNCIA REGIONAL
ENDEREÇO DO SERVIÇO: Rua Francisco Damasceno, 496 - Centro
PRANCHA: 10/16
TÍTULO DO DESENHO: PLANTA DE LAYOUT
MUNICÍPIO: SÃO JOÃO DO PIAUÍ - PI
ZONA: URBANA
ESCALA: Como indicada
DESENHO: MARIA PAULA
FASE: PROJETO
DATA: JANEIRO / 2025
REVISÃO: REVISÃO 00

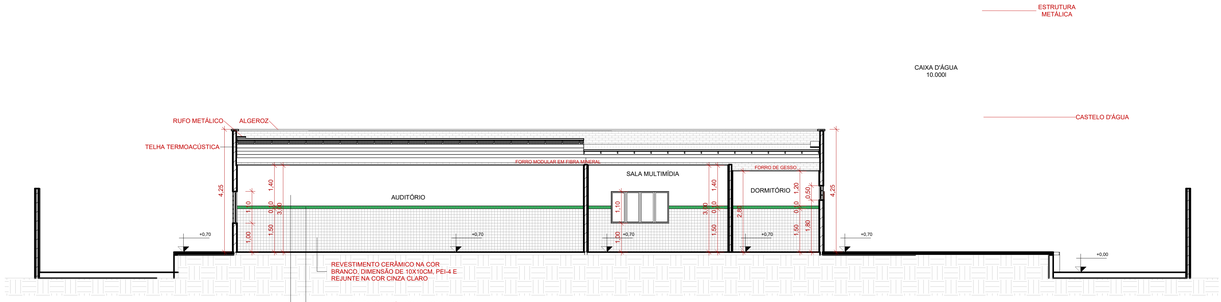

1 CORTE A
ESCAL A 1 : 75

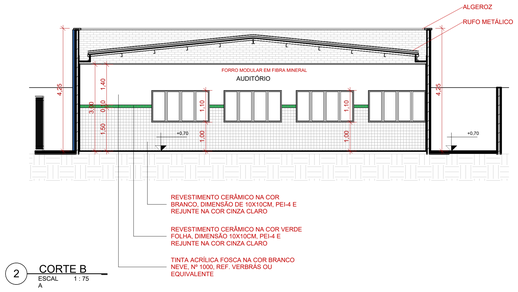


2 CORTE B
ESCAL A 1 : 75

IMPORTANTE:
VER DETALHES CONSTRUTIVOS NO CARDENO DE DETALHAMENTO:


- BIBLIOTECA - PÁGINA 01;
- LABORATÓRIO DE CIÊNCIAS - PÁGINAS 02 E 03;
- LABORATÓRIO DE INFORMÁTICA - PÁGINA 04;
- SALA DE MEDIAÇÃO - PÁGINA 05;
- COZINHA - PÁGINAS 6 A 11;
- BANHEIRO ACESSÍVEL - PÁGINAS 12 A 21;
- BANHEIROS E VESTIÁRIOS - PÁGINAS 22 A 26;
- ESQUADRIAS - PÁGINAS 27 A 37;
- LIXO - PÁGINA 38;
- CASA DE GÁS - PÁGINA 40;
- BANCO - PÁGINA 41;
- CALÇADA - PÁGINA 46;
- MASTRO E CORRIMÃO - PÁGINA 47;
- RAMPAS - PÁGINAS 48 E 49;
- ESCADA MARINHEIRO - PÁGINAS 54 E 55;

TABELA DE AMBIENTES


NOME	ÁREA	PERÍMETRO
ARQUIVO	14,91 m²	15,50
AUDITÓRIO	144,00 m²	48,00
BWC FEM 01	10,04 m²	12,71
BWC FEM 02	24,81 m²	24,72
BWC MAS 01	9,57 m²	12,39
BWC MAS 02	23,79 m²	24,58
BWC PCD FEM 02	4,88 m²	8,88
BWC PCD MAS 02	4,95 m²	8,95
COORDENAÇÃO ADMINISTRATIVA E FINANCEIRO	31,17 m²	22,83
COORDENAÇÃO DE ENSINO E APRENDIZAGEM	68,25 m²	33,54
COORDENAÇÃO DE GESTÃO E INSPEÇÃO	57,15 m²	30,41
COORDENAÇÃO REGIONAL DO PPAIC	28,92 m²	21,89
COORDENAÇÃO REGIONAL EJA	34,16 m²	23,70
COZINHA	25,07 m²	20,52
DEPÓSITO	30,59 m²	<varia>
DORMITÓRIO	12,00 m²	14,00
LABORATÓRIO DE INFORMÁTICA/TREINAMENTO	100,41 m²	42,76
MARQUISE	5,65 m²	11,23
PROTOCOLO	8,95 m²	12,66
REFEITÓRIO	71,58 m²	33,91
SALA DE APOIO	18,76 m²	17,35
SALA GERENCIAL	10,94 m²	13,44
SALA MULTIMÍDIA	35,21 m²	24,22
SECRETARIA	8,76 m²	12,52
SUP. DE VIDA ESCOLAR	24,66 m²	20,23
SUP.DE B. DE DADOS	12,05 m²	14,14
TI	3,12 m²	7,60
WC PCD FEM 01	2,77 m²	6,70
WC PCD MAS 01	2,78 m²	6,70
ÁREA DE SERVIÇO	6,09 m²	11,12
Total geral: 32	835,98 m²	

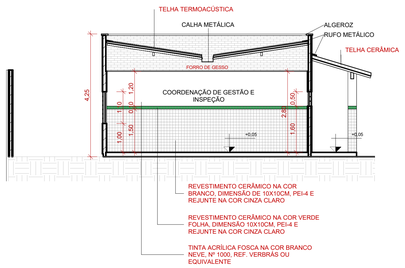


3 CORTE C
ESCAL A 1 : 75

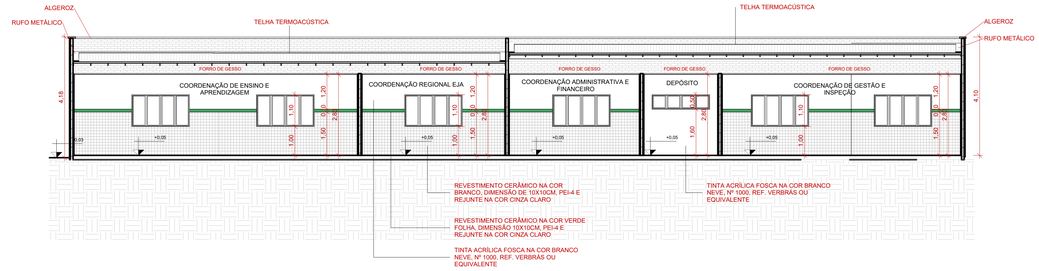


4 CORTE D
ESCAL A 1 : 75

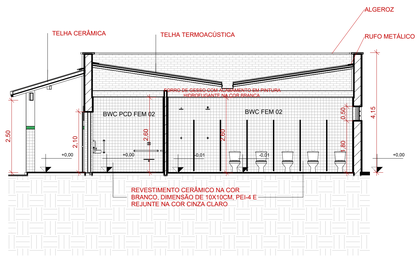


5 CORTE E
ESCAL A 1 : 75

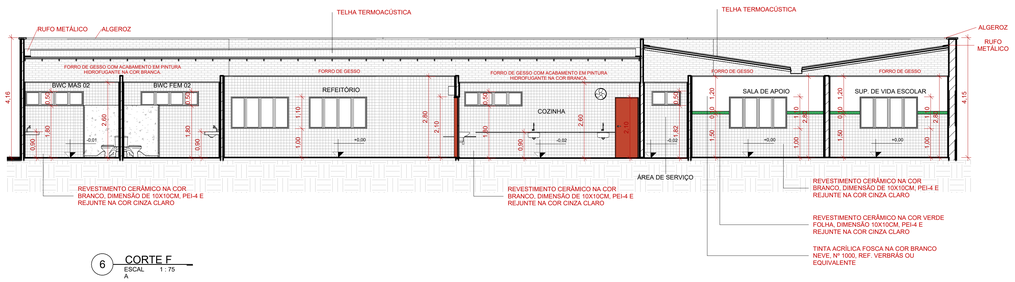


6 CORTE F
ESCAL A 1 : 75

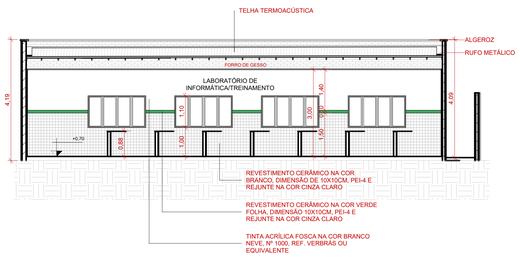

7 CORTE G
ESCAL A 1 : 75

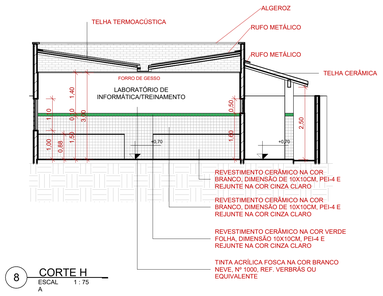

8 CORTE H
ESCAL A 1 : 75

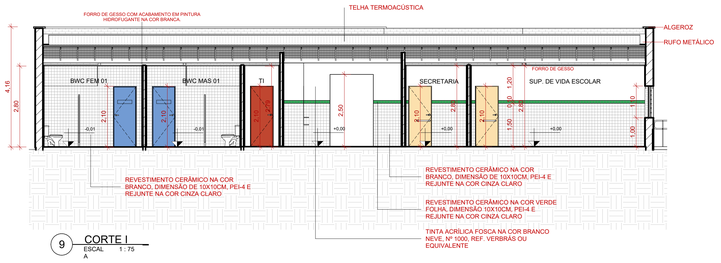

9 CORTE I
ESCAL A 1 : 75

HISTÓRICO

ALTERAÇÃO	REVISÃO	DATA
1.		
2.		
3.		

ARQUITETO(A):
MARIA PAULA L. DE M. CARVALHO
CAU A2464B6-4


ENGENHEIRO(A) RESPONSÁVEL:

PROPRIETÁRIO:


GOVERNO DO ESTADO DO PIAUÍ

SEDUC - SECRETARIA DE ESTADO DA EDUCAÇÃO
12ª GRE - SÃO JOÃO DO PIAUÍ


DEPARTAMENTO: UNIDADE DE GESTÃO DA REDE FÍSICA
DESENHO: ARQ
TÍTULO DO PROJETO: 12ª GERÊNCIA REGIONAL
ENDEREÇO DO SERVIÇO: Rua Francisco Damasceno, 496 - Centro
PRANCHA: 11/16
TÍTULO DO DESENHO: CORTES
MUNICÍPIO: SÃO JOÃO DO PIAUÍ - PI
ZONA: URBANA
ESCALA: Como indicada
DESENHO: MARIA PAULA
FASE: PROJETO
DATA: JANEIRO / 2025
REVISÃO: REVISÃO 00

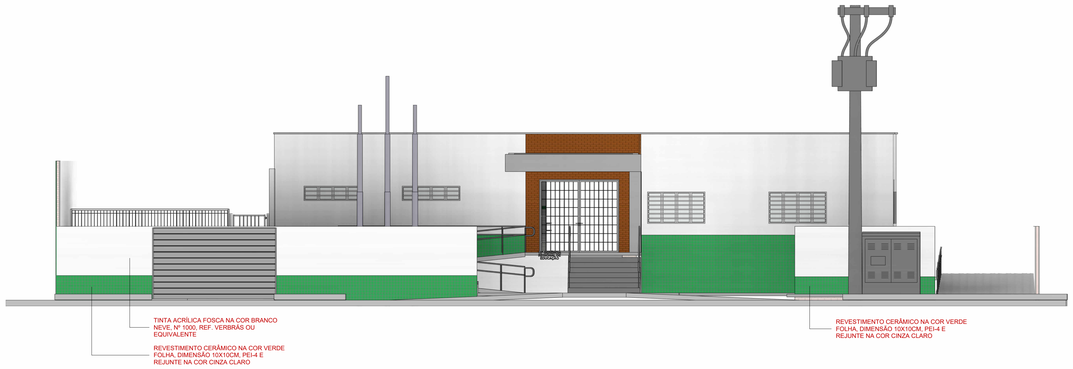


1 FACHADA MURO
ESCAL A 1 : 75

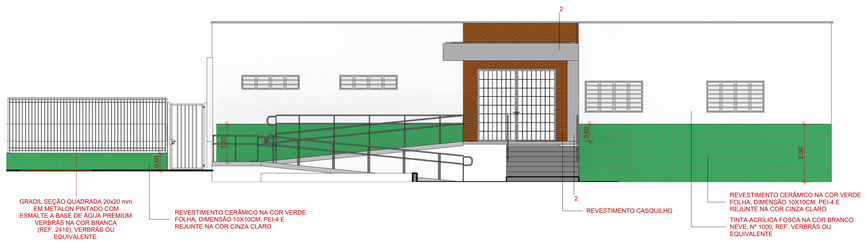


2 FACHADA FRONTAL
ESCAL A 1 : 75

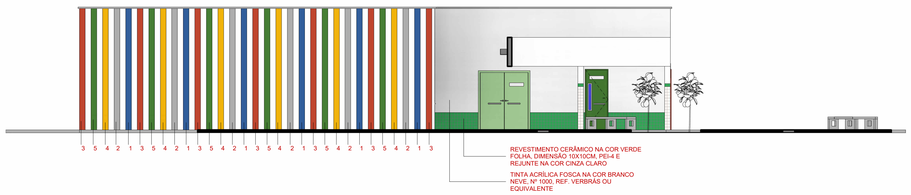

3 FACHADA AUDITÓRIO
ESCAL A 1 : 75

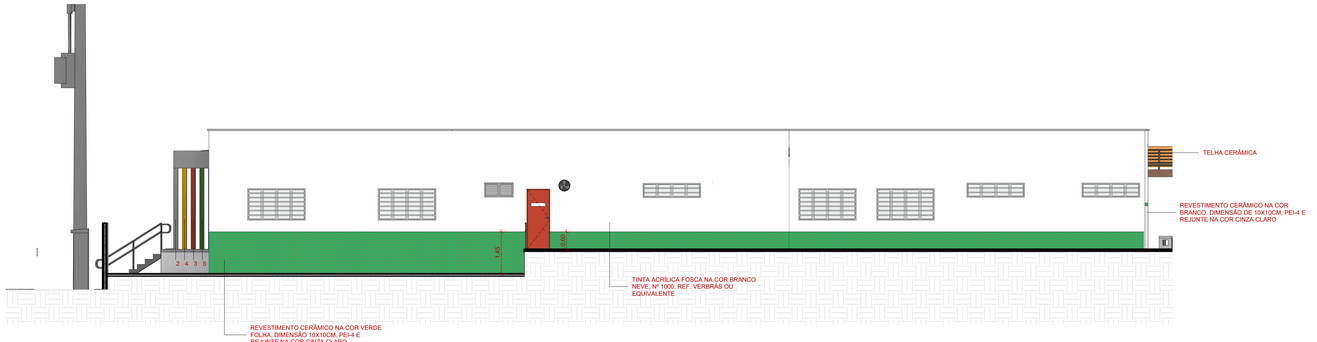

4 FACHADA LATERAL
ESCAL A 1 : 75

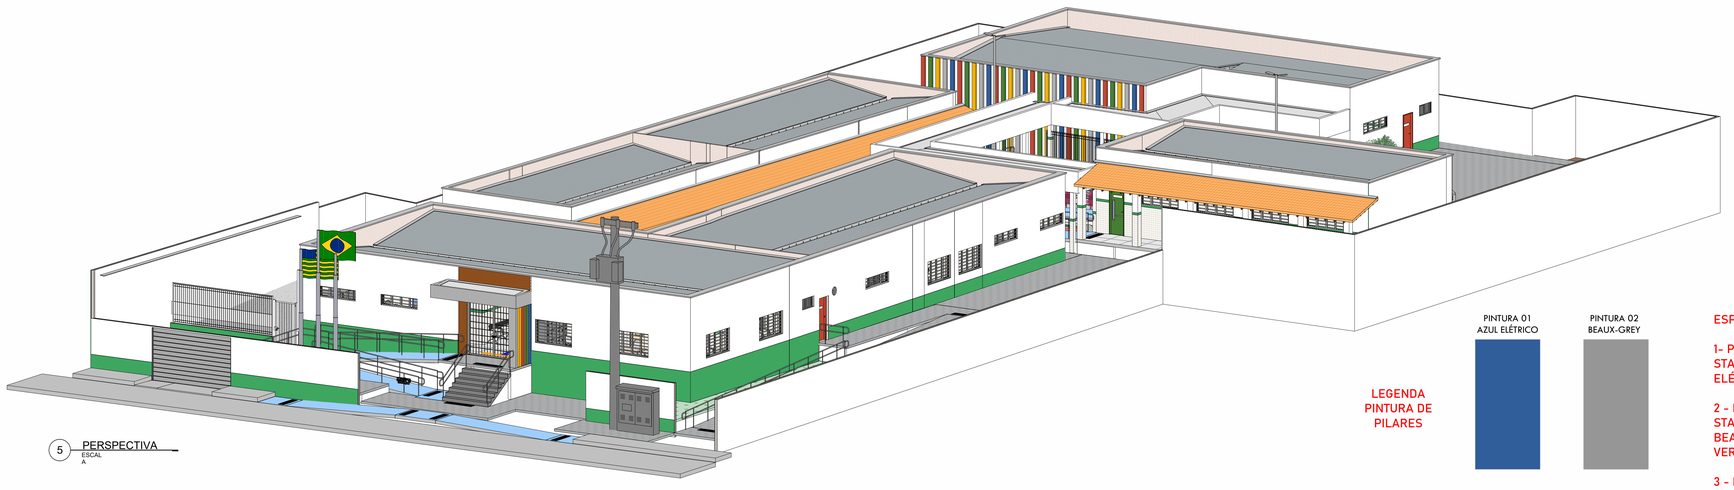

5 PERSPECTIVA
ESCAL A

LEGENDA PINTURA DE PILARES

PINTURA 01 AZUL ELÉTRICO

PINTURA 02 BEAUX-GREY

PINTURA 3 PERDER

PINTURA 4 DENTE DE OURO

PINTURA 5 ÉDEN

ESPECIFICAÇÃO DAS PINTURAS DE PILARES

1- PILAR EM CONCRETO ACABAMENTO LISO E PINTURA STANDARD ACRÍLICA SEMIBRILHO NA COR AZUL ELÉTRICO 1-36-7, REF. VERBRÁS OU EQUIVALENTE

2 - PILAR EM CONCRETO ACABAMENTO LISO E PINTURA STANDARD ACRÍLICA SEMIBRILHO NA COR BEAUX-GREY (CINZA) 5-29-5; REF. VERBRÁS OU EQUIVALENTE.

3 - PILAR EM CONCETO ACABAMENTO LISO E PINTURA STANDARD ACRÍLICA SEMIBRILHO NA COR PERDER (VERMELHO) 1-3-7; REF. VERBRÁS OU EQUIVALENTE

4- PILAR EM CONCETO ACABAMENTO LISO E PINTURA STANDARD ACRÍLICA SEMIBRILHO NA COR DENTE DE OURO (AMARELO) 1-12-7; REF. VERBRÁS OU EQUIVALENTE

5- PERGOLADO EM CONCETO ACABAMENTO LISO E PINTURA STANDARD ACRÍLICA SEMIBRILHO NA COR EDÉN (VERDE) 2-23-7; REF. VERBRÁS OU EQUIVALENTE

HISTÓRICO		
ALTERAÇÃO	REVISÃO	DATA
1.		
2.		
3.		

ARQUITETO(A):
MARIA PAULA L. DE M. CARVALHO
CAU A248468-8

ENGENHEIRO(A) RESPONSÁVEL:

PROPRIETÁRIO:

GOVERNO DO ESTADO DO PIAUÍ

SEDUC - SECRETARIA DE ESTADO DA EDUCAÇÃO
12ª GRE - SÃO JOÃO DO PIAUÍ

DEPARTAMENTO: UNIDADE DE GESTÃO DA REDE FÍSICA
DESENHO: ARQ
TÍTULO DO PROJETO: 12ª GERÊNCIA REGIONAL
ENDEREÇO DO SERVIÇO: Rua Francisco Damasceno, 496 - Centro
PRANCHA: 12/16
TÍTULO DO DESENHO: FACHADAS
MUNICÍPIO: SÃO JOÃO DO PIAUÍ - PI
ZONA: URBANA
ESCALA: Como indicada
DESENHO: MARIA PAULA
FASE: PROJETO
DATA: JANEIRO / 2025
REVISÃO: REVISÃO 00




LEGENDA PLANTA DE PISOS

	PISO EM GRANILITE **EXISTENTE;** REPARAR PEÇAS DANIFICADAS E REALIZAR LIMPEZA GERAL DOS PISOS DE GRANILITE EXITENTE
	PISO CERÂMICO **EXISTENTE** PEI-5, COM DIMENSÕES MÍNIMAS 0,45 x 0,45m. NA COR BRANCO E REJUNTE NA COR CINZA CLARO
	PISO EM GRANILITE A **IMPLANTAR**, COR CINZA CLARO, MODULAÇÃO 1,00 x 1,00m COM JUNTAS DE DILATAÇÃO **(946,08 m²)**
	PISO CERÂMICO A **IMPLANTAR**, PEI-5, COR BRANCO,REJUNTE CINZA CLARO. DIMENSÕES DE 0,45 x 0,45m. **(127,28 m²)**
	GRAMA ESMERALDA EM PLACAS. PREPARAR SOLO PARA PLANTIO**(156,55 m²)**
	PISO INTERTRAVADO A **IMPLANTAR** COR NATURAL **(490,04m²)**
	PISO INTERTRAVADO A **IMPLANTAR** COR VERMELHO **(41,63 m²)**
	RAMPAS **NOVAS** EM PISO CIMENTO ÁSPERO COM JUNTA DE DILATAÇÃO**(123,36 m²)**
	RAMPAS EM PISO CIMENTO ÁSPERO COM JUNTA DE DILATAÇÃO
	PISO CIMENTÍCIO ÁSPERO COM JUNTA DE DILATAÇÃO **EXISTENTE (99,01 m²)**
	PISO CIMENTÍCIO ÁSPERO COM JUNTA DE DILATAÇÃO A**IMPLANTAR**
	PLACAS DE CONCRETO COM BASE EM ESTRUTURA DE CONCRETO
	TERRENO NATURAL COBERTO DE BRITA**(43,89 m²)**
	TERRENO NATURAL **(300,00 m²)**
	SOLEIRA DE PORTA EM GRANITO ANDORINHA **0,63 m²)**

PISO TÁTIL	QUANTIDADE
PISO TÁTIL DIRECIONAL EMBORRACHADO NA COR AMARELO (INTERNO)	43 PEÇAS
PISO TÁTIL DE ALERTA EMBORRACHADO NA COR AMARELO (INTERNO)	35 PEÇAS
PISO TÁTIL DIRECIONAL DE CONCRETO NA COR AMARELO (EXTERNO)	-
PISO TÁTIL DE ALERTA DE CONCRETO NA COR AMARELO (EXTERNO)	107 PEÇAS

1 PLANTA DE PAGINAÇÃO DE PISO
ESCAL A 1 : 100

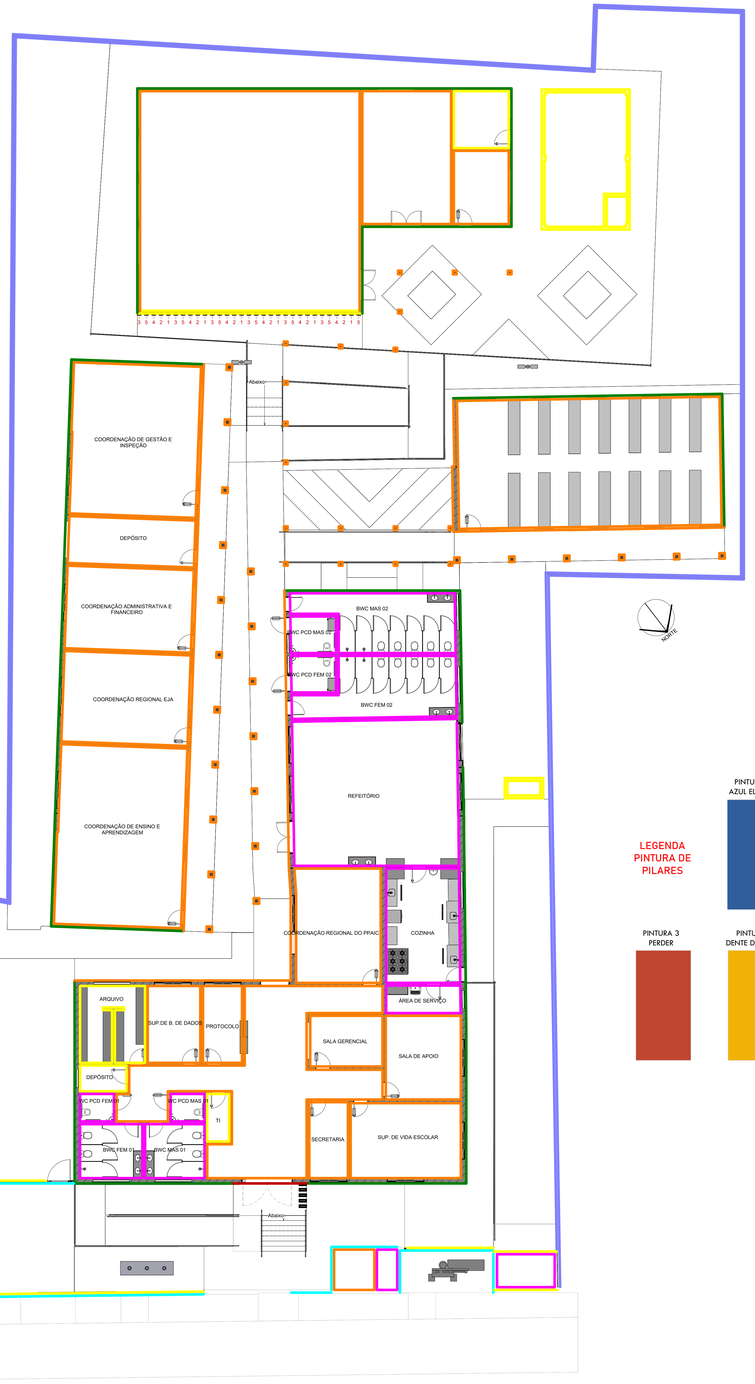

2 PLANTA DE REVESTIMENTOS DE PAREDE
ESCAL A 1 : 100

LEGENDA PLANTA DE REVESTIMENTOS E PINTURAS

	REVESTIMENTO CERÂMICO NA COR BRANCO, DIMENSÃO DE 10X10CM, PEI-4 E REJUNTE NA COR CINZA CLARO ATÉ A ALTURA DO FORRO.
	PINTURA EM TINTA ACRÍLICA FOSCA NA COR BRANCO NEVE, Nº 1000, REF. VERBRAS OU EQUIVALENTE.
	REVESTIMENTO CERÂMICO NA COR BRANCO, DIMENSÃO DE 10X10CM, PEI-4 E REJUNTE NA COR CINZA CLARO, NA ALTURA DE 1,50M, COM UMA FAIXA EM REVESTIMENTO CERÂMICO NA COR VERDE FOLHA, DIMENSÃO 10X10CM, PEI-4 E REJUNTE NA COR CINZA CLARO, FINALIZANDO NA ALTURA DE 1,60M. ACIMA, PINTURA EM TINTA ACRÍLICA FOSCA NA COR BRANCO NEVE, Nº 1000, REF. VERBRAS OU EQUIVALENTE.
	REVESTIMENTO CERÂMICO NA COR VERDE FOLHA, DIMENSÃO 10X10CM, PEI-4 E REJUNTE NA COR CINZA CLARO, NA ALTURA DE 0,60M. ACIMA, PINTURA EM TEXTURA ACRÍLICA LISA NA COR BRANCO E PINTURA EM TINTA ACRÍLICA FOSCA NA COR BRANCO GELO, Nº 1001, REF. VERBRAS OU EQUIVALENTE.
	REVESTIMENTO CERÂMICO NA COR VERDE FOLHA, DIMENSÃO 10X10CM, PEI-4 E REJUNTE NA COR CINZA CLARO, NA ALTURA DE 0,60M. ACIMA, SE FOR GRADIL SERÁ PINTADO COM ESMALTE SINTÉTICO NA COR BRANCO Nº 1801 (REF. VERBRAS OU EQUIVALENTE) E CASO SEJA DE ALVENARIA SERÁ PINTADA EM TEXTURA ACRÍLICA LISA NA COR BRANCA E PINTURA EM TINTA ACRÍLICA FOSCA NA COR BRANCO GELO Nº1001, REF. VERBRAS OU EQUIVALENTE. PELO LADO DE DENTRO O MURO SERÁ PINTADO EM TEXTURA ACRÍLICA LISA NA COR BRANCO E PINTURA EM TINTA ACRÍLICA FOSCA NA COR BRANCO GELO Nº1001, REF. VERBRAS OU EQUIVALENTE
	CHAPISCO NATURAL COM PINTURA EM TINTA ACRÍLICA FOSCA NA COR BRANCO GELO Nº1001, REF. VERBRAS OU EQUIVALENTE
	REVESTIMENTO CASQUILHO A DEFINIR (VER PAGINAÇÃO NAS FACHADAS)
	PINTURA ARTÍSTICA NAS CORES VERDE ÉDEN, VERMELHO PERDER, AMARELO DENTE DE LEÃO E AZUL ELÉTRICO

TABELA DE AMBIENTES		
NOME	ÁREA	PERÍMETRO
ARQUIVO	14,91 m²	15,50
AUDITÓRIO	144,00 m²	48,00
BWC FEM 01	10,94 m²	12,71
BWC FEM 02	24,81 m²	24,72
BWC MAS 01	9,97 m²	12,39
BWC MAS 02	23,79 m²	24,58
BWC PCD FEM 02	4,88 m²	8,86
BWC PCD MAS 02	4,95 m²	8,95
COORDENAÇÃO ADMINISTRATIVA E FINANCEIRO	31,17 m²	22,83
COORDENAÇÃO DE ENSINO E APRENDIZAGEM	68,25 m²	33,54
COORDENAÇÃO DE GESTÃO E INSPEÇÃO	57,15 m²	30,41
COORDENAÇÃO REGIONAL DO PPAIC	28,92 m²	21,89
COORDENAÇÃO REGIONAL EJA	34,16 m²	23,70
COZINHA	25,07 m²	20,52
DEPÓSITO	30,59 m²	#name#
DORMITÓRIO	12,00 m²	14,00
LABORATÓRIO DE INFORMATICA/TREINAMENTO	140,44 m²	51,29
MARQUISE	145,41 m²	77,73
PROTOCOLO	8,95 m²	12,48
REFEITÓRIO	71,58 m²	33,91
SALA DE APOIO	18,76 m²	17,35
SALA GERENCIAL	10,94 m²	13,44
SALA MULTIMÍDIA	35,21 m²	24,22
SECRETARIA	8,76 m²	12,52
SUP. DE VIDA ESCOLAR	24,66 m²	20,23
SUP.DE B. DE DADOS	12,05 m²	14,14
TI	3,12 m²	7,60
WC PCD FEM 01	2,77 m²	6,70
WC PCD MAS 01	2,78 m²	6,70
ÁREA DE SERVIÇO	6,09 m²	11,12
Total geral: 32	835,98 m²	

LEGENDA PINTURA DE PILARES

PINTURA 01 AZUL ELÉTRICO

PINTURA 02 BEAUX-GREY

PINTURA 3 PERDER

PINTURA 4 DENTE DE OURO

PINTURA 5 ÉDEN

ESPECIFICAÇÃO DAS PINTURAS DE PILARES

1- PILAR EM CONCRETO ACABAMENTO LISO E PINTURA STANDARD ACRÍLICA SEMIBRILHO NA COR AZUL ELÉTRICO 1-36-7, REF. VERBRÁS OU EQUIVALENTE

2 - PILAR EM CONCRETO ACABAMENTO LISO E PINTURA STANDARD ACRÍLICA SEMIBRILHO NA COR BEAUX-GREY (CINZA) 5-29-5; REF. VERBRÁS OU EQUIVALENTE.

3 - PILAR EM CONCETO ACABAMENTO LISO E PINTURA STANDARD ACRÍLICA SEMIBRILHO NA COR PERDER (VERMELHO) 1-3-7; REF. VERBRÁS OU EQUIVALENTE

4- PILAR EM CONCETO ACABAMENTO LISO E PINTURA STANDARD ACRÍLICA SEMIBRILHO NA COR DENTE DE OURO (AMARELO) 1-12-7; REF. VERBRÁS OU EQUIVALENTE

5- PERGOLADO EM CONCETO ACABAMENTO LISO E PINTURA STANDARD ACRÍLICA SEMIBRILHO NA COR EDÉN (VERDE) 2-23-7; REF. VERBRÁS OU EQUIVALENTE

HISTÓRICO		
ALTERAÇÃO	REVISÃO	DATA
1.		
2.		
3.		

ARQUITETO(A):
MARIA PAULA L. DE M. CARVALHO
CAU A2464458-4


ENGENHEIRO(A) RESPONSÁVEL:

PROPRIETÁRIO:

GOVERNO DO ESTADO DO PIAUÍ

SEDUC - SECRETARIA DE ESTADO DA EDUCAÇÃO
12ª GRE - SÃO JOÃO DO PIAUÍ

DEPARTAMENTO: UNIDADE DE GESTÃO DA REDE FÍSICA
DESENHO: ARQ
TÍTULO DO PROJETO: 12ª GERÊNCIA REGIONAL
ENDEREÇO DO SERVIÇO: Rua Francisco Damasceno, 496 - Centro
PRANCHA: 13/16
TÍTULO DO DESENHO: PLANTA DE PAGINAÇÃO DE PISO E REVESTIMENTOS DE PAREDE
MUNICÍPIO: SÃO JOÃO DO PIAUÍ - PI
ZONA: URBANA
ESCALA: Como indicada
DESENHO: MARIA PAULA
FASE: PROJETO
DATA: JANEIRO/2025
REVISÃO: REVISÃO 00

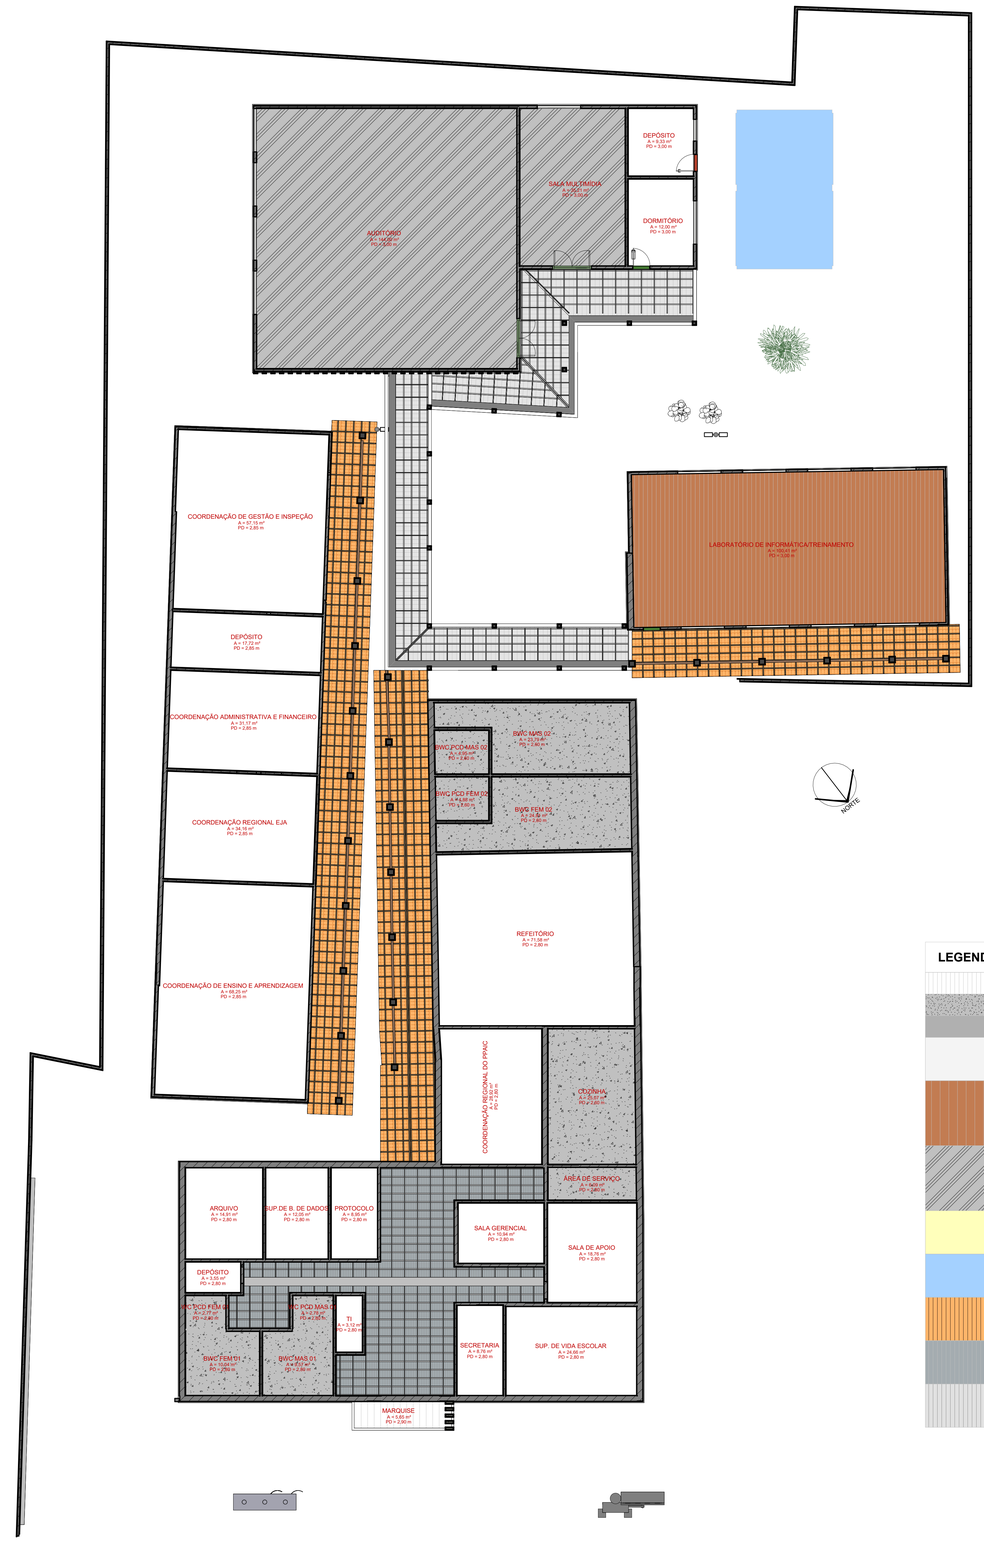

1 PLANTA DE FORRO
ESCAL 1 : 100
A

LEGENDA PLANTA DE FORRO

	FORRO EM RÉGUAS DE PVC, COR BRANCO
	FORRO DE GESSO COM ACABAMENTO EM PINTURA HIDROFUGANTE NA COR BRANCA - BANHEIROS E COZINHA
	FORRO EM LAJE EXISTENTE, REPARAR CASO PRECISE
	FORRO DE GESSO COM PINTURA EM TINTA ACRÍLICA FOSCA NA COR BRANCO NEVE, Nº 1000, REF. VERBRÁS OU EQUIVALENTE - RESTANTE DA ESCOLA
	FORRO MODULAR EM FIBRA MINERAL MODELADA COM ACABAMENTO DE SUPERFÍCIE COM TINTA VINÍLICA A BASE DE LÁTEX JÁ APLICADO EM FÁBRICA; FATOR DE PROPAGAÇÃO DE CHAMA/ RESISTÊNCIA AO FOGO CLASSE A: FATOR DE PROPAGAÇÃO DE CHAMA 25 OU INFERIOR, PLACAS DE 625X1250X13MM, MODELO DE REFERÊNCIA ARMSTRONG, MODELO: ENCORE - OBS.: CONSIDERAR ESPAÇAMENTO DOS CAIBOS DE ATÉ 15cm SALA DE INFORMÁTICA E SALA DE MEDIAÇÃO TECNOLÓGICA
	FORRO MODULAR EM FIBRA MINERAL MODELADA COM ACABAMENTO DE SUPERFÍCIE COM TINTA VINÍLICA A BASE DE LÁTEX JÁ APLICADO EM FÁBRICA; FATOR DE PROPAGAÇÃO DE CHAMA/ RESISTÊNCIA AO FOGO CLASSE A: FATOR DE PROPAGAÇÃO DE CHAMA 25 OU INFERIOR, PLACAS DE 625X1250X13MM, MODELO DE REFERÊNCIA ARMSTRONG, MODELO: ENCORE
	LAJE PRÉ-MOLDADA DE CONCRETO COM VIGOTAS TRELIÇADAS, ABAIXO, FORRO DE GESSO COM PÉ SOLTO E ACABAMENTO EM PINTURA HIDROFUGANTE NA COR BRANCA.
	LAJE MACIÇA DE CONCRETO ARMADO, ABAIXO, FORRO DE GESSO COM PÉ SOLTO E ACABAMENTO EM PINTURA HIDROFUGANTE NA COR BRANCA
	AMBIENTES SEM FORRO, COM TELHA CERÂMICA E ESTRUTURA APARENTE NA COR MADEIRA NATURAL - CIRCULAÇÃO COBERTA E PÁTIO COBERTO
	AMBIENTES SEM FORRO, COM TELHA TERMOACÚSTICA E ESTRUTURA APARENTE METÁLICA
	AMBIENTES SEM FORRO, COM TELHA METÁLICA E ESTRUTURA APARENTE METÁLICA

TABELA DE AMBIENTES

NOME	ÁREA	PERÍMETRO
ARQUIVO	14,91 m²	15,50
AUDITÓRIO	144,00 m²	48,00
BWC FEM 01	10,04 m²	12,71
BWC FEM 02	24,81 m²	24,72
BWC MAS 01	9,57 m²	12,39
BWC MAS 02	23,79 m²	24,58
BWC PCD FEM 02	4,88 m²	8,88
BWC PCD MAS 02	4,95 m²	8,95
COORDENAÇÃO ADMINISTRATIVA E FINANCEIRO	31,17 m²	22,83
COORDENAÇÃO DE ENSINO E APRENDIZAGEM	68,25 m²	33,54
COORDENAÇÃO DE GESTÃO E INSPEÇÃO	57,15 m²	30,41
COORDENAÇÃO REGIONAL DO PPAIC	28,92 m²	21,89
COORDENAÇÃO REGIONAL EJA	34,16 m²	23,70
COZINHA	25,07 m²	20,52
DEPÓSITO	30,59 m²	<varia>
DORMITÓRIO	12,00 m²	14,00
LABORATÓRIO DE INFORMÁTICA/TREINAMENTO	100,41 m²	42,76
MARQUISE	5,65 m²	11,25
PROTOCOLO	8,95 m²	12,66
REFEITÓRIO	71,58 m²	33,91
SALA DE APOIO	18,76 m²	17,35
SALA GERENCIAL	10,94 m²	13,44
SALA MULTIMÍDIA	35,21 m²	24,22
SECRETARIA	8,76 m²	12,52
SUP. DE VIDA ESCOLAR	24,66 m²	20,25
SUP.DE B. DE DADOS	12,05 m²	14,14
TI	3,12 m²	7,60
WC PCD FEM 01	2,77 m²	6,70
WC PCD MAS 01	2,78 m²	6,70
ÁREA DE SERVIÇO	6,09 m²	11,12
Total geral: 32	835,98 m²	

HISTÓRICO

ALTERAÇÃO	REVISÃO	DATA
1.		
2.		
3.		

ARQUITETO(A):
MARIA PAULA L. DE M. CARVALHO
CAU A245468-4


ENGENHEIRO(A) RESPONSÁVEL:

PROPRIETÁRIO:


GOVERNO DO ESTADO DO PIAUÍ

SEDUC - SECRETARIA DE ESTADO DA EDUCAÇÃO
12ª GRE - SÃO JOÃO DO PIAUÍ


DEPARTAMENTO: UNIDADE DE GESTÃO DA REDE FÍSICA
DESENHO: ARQ
TÍTULO DO PROJETO: 12ª GERÊNCIA REGIONAL
ENDEREÇO DO SERVIÇO: Rua Francisco Damasceno, 496 - Centro
PRANCHA: 14/16
TÍTULO DO DESENHO: PLANTA DE FORRO
MUNICÍPIO: SÃO JOÃO DO PIAUÍ - PI
ZONA: URBANA
ESCALA: Como indicada
DESENHO: MARIA PAULA
FASE: PROJETO
DATA: JANEIRO / 2025
REVISÃO: REVISÃO 00

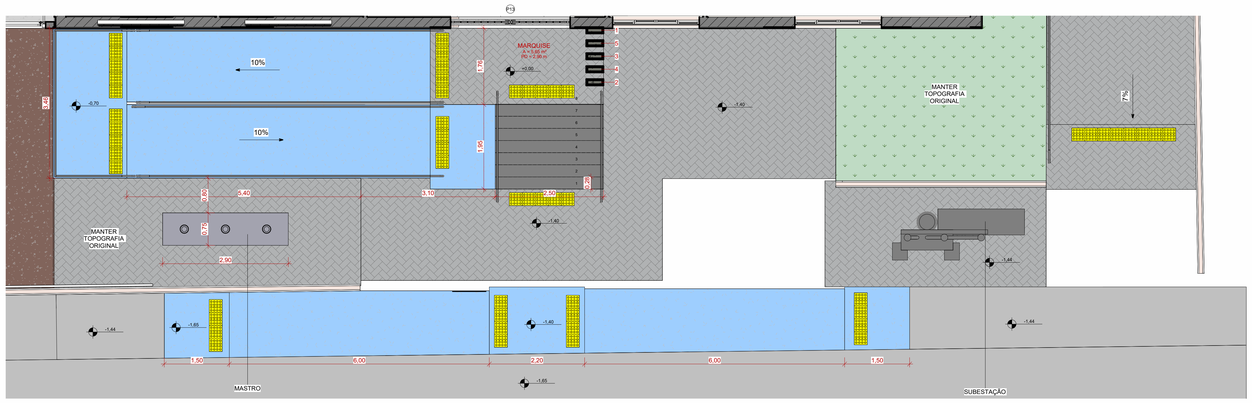


1 DETALHAMENTO ENTRADA
ESCAL A 1 : 50

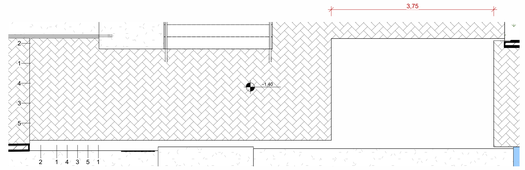


2 PLANTA BAIXA GUARITA
ESCAL A 1 : 50

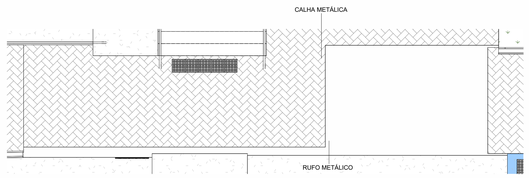

3 COBERTURA GUARITA
ESCAL A 1 : 50

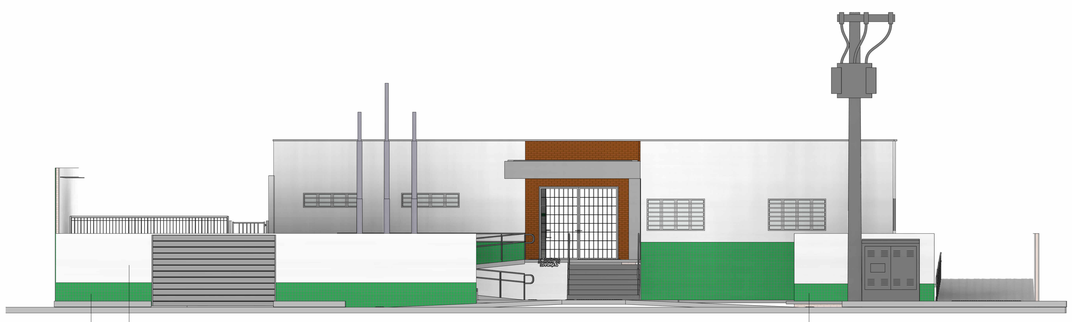

4 FACHADA MURO
ESCAL A 1 : 75

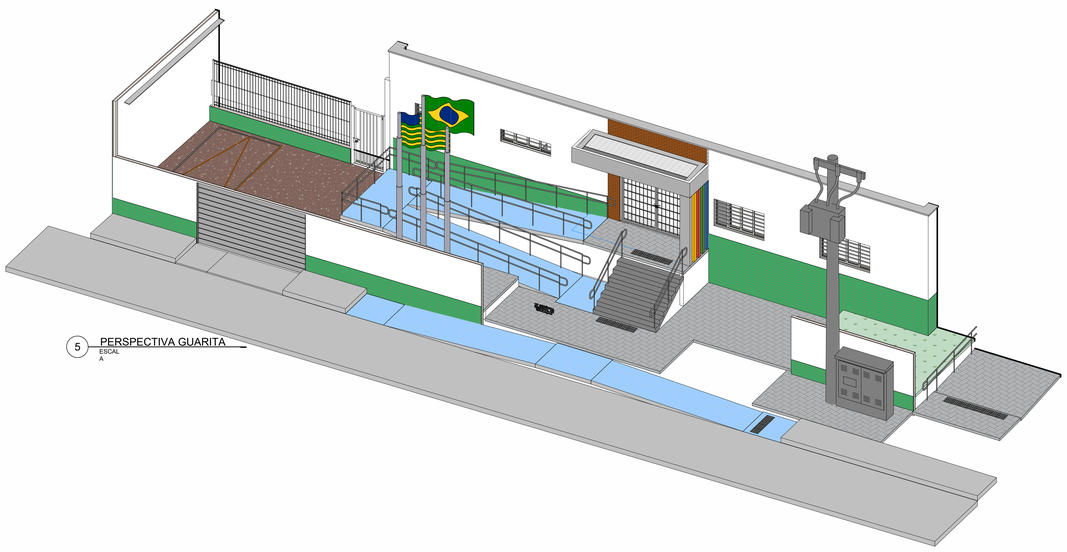

5 PERSPECTIVA GUARITA
ESCAL A

QUADRO DE ESQUADRIAS - PORTAS

ITEM	QUANT.	LARGURA	ALTURA	DESCRIÇÃO
A01	1	1,50	2,50	ABERTURA VÃO EM PAREDE
P01	12	0,80	2,10	PORTAS ÁREA ADMINISTRATIVA - PORTA COM ESTRUTURA DE METALON, COM BARRA DE ACESSIBILIDADE, FECHAMENTO EM CHAPA DUPLA, E PINTURA EM ESMALTE SINTÉTICO NA COR DENTE DE OURO (AMARELO) 1-12-7. REF.: VERBRÁS OU EQUIVALENTE
P02	2	0,80	2,10	PORTAS SALAS DE AULA - PORTA COM ESTRUTURA DE METALON, COM BARRA DE ACESSIBILIDADE E VISOR EM VIDRO TEMPERADO, FECHAMENTO EM CHAPA DUPLA E PINTURA EM ESMALTE SINTÉTICO NA COR ÉDEN (VERDE) 2-23-7. REF.: VERBRÁS OU EQUIVALENTE
P03	2	1,80	2,10	PORTA AUDITÓRIO - PORTA COM ESTRUTURA DE METALON, FECHAMENTO EM CHAPA DUPLA, 02 FOLHAS DE ABRIR, COM TRATAMENTO ACÚSTICO E BARRAS DE SAÍDA DE EMERGÊNCIA (ANTIPÂNICO) E PINTURA EM ESMALTE SINTÉTICO NA COR ÉDEN (VERDE) 2-23-7. REF.: VERBRÁS OU EQUIVALENTE
P04	4	0,80	2,10	PORTAS BANHEIROS - PORTA COM ESTRUTURA DE METALON, FECHAMENTO EM CHAPA DUPLA E PINTURA EM ESMALTE SINTÉTICO NA COR AZUL ELÉTRICO 1-36-7. REF.: VERBRÁS OU EQUIVALENTE
P05	4	0,90	2,10	PORTAS BANHEIROS ACESSÍVEL - PORTA COM ESTRUTURA DE METALON, COM BARRA DE ACESSIBILIDADE, FECHAMENTO EM CHAPA DUPLA E PINTURA EM ESMALTE SINTÉTICO NA COR AZUL ELÉTRICO 1-36-7. REF.: VERBRÁS OU EQUIVALENTE
P06	20	0,80	1,65	PORTAS BOX BANHEIROS - EM TUBO E CHAPA DE METALON GALVANIZADOS E PINTURA EM ESMALTE SINTÉTICO NA COR BRANCO N°1801. REF.: VERBRÁS OU EQUIVALENTE
P07	7	0,80	2,10	PORTAS SERVIÇOS - PORTA COM ESTRUTURA DE METALON, FECHAMENTO EM CHAPA DUPLA E PINTURA EM ESMALTE SINTÉTICO NA COR PERDER (VERMELHO) 1-3-7. REF.: VERBRÁS OU EQUIVALENTE
P12	1	1,80	2,10	REFEITÓRIO - PORTA DE GIRO COM ESTRUTURA DE METALON COM BARRA D ACESSIBILIDADE, FECHAMENTO EM CHAPA DUPLA, PINTADA COM ESMALTE SINTÉTICO NA COR VERMELHO PERDER, ref. 1-3-7. REF.: VERBRÁS OU EQUIVALENTE
P13	1	2,70	2,50	ENTRADA ESCOLA - PORTÃO DE ESTRUTURA EM BARRAS DE METALON E PINTURA EM ESMALTE SINTÉTICO NA COR BRANCO N° 1801. REF.: VERBRÁS OU EQUIVALENTE
PT2	1	4,30	2,50	ENTRADA ESCOLA - PORTÃO DE ESTRUTURA EM BARRAS DE METALON E PINTURA EM ESMALTE SINTÉTICO NA COR BRANCO N° 1801. REF.: VERBRÁS OU EQUIVALENTE
PT3	1	1,20	2,30	ENTRADA ESCOLA - PORTÃO DE ESTRUTURA EM BARRAS DE METALON E PINTURA EM ESMALTE SINTÉTICO NA COR BRANCO N° 1801. REF.: VERBRÁS OU EQUIVALENTE

QUADRO DE ESQUADRIAS - JANELAS

ITEM	QUANT.	LARGURA	ALTURA	PEITORIL	DESCRIÇÃO
J02	2	1,00	0,50	1,80	SALAS E SERVIÇOS - JANELA EM ALUMÍNIO BRANCO DE CORRER, 2 FOLHAS, COM VIDRO DE ESPESSURA 6 mm E PELÍCULA COM EFEITO JATEADO. GRADE EXTERNA EM METALON, CHUMBADA NA PAREDE, COM PERFIL DE 3x2cm E ESPAÇAMENTO DE 12cm PINTADA COM ESMALTE SINTÉTICO NA COR BRANCO N°1801, REF.: VERBRÁS OU EQUIVALENTE
J03	2	1,00	0,50	1,80	BANHEIRO - JANELA EM ALUMÍNIO BRANCO DE CORRER, 2 FOLHAS, COM VIDRO DE ESPESSURA 6 mm E PELÍCULA COM EFEITO JATEADO. GRADE EXTERNA EM METALON, CHUMBADA NA PAREDE, COM PERFIL DE 3x2cm E ESPAÇAMENTO DE 12cm PINTADA COM ESMALTE SINTÉTICO NA COR BRANCO N°1801, REF.: VERBRÁS OU EQUIVALENTE
J04	1	1,00	0,50	2,50	SALAS E SERVIÇOS - JANELA EM ALUMÍNIO BRANCO DE CORRER, 2 FOLHAS, COM VIDRO DE ESPESSURA 6 mm E PELÍCULA COM EFEITO JATEADO. GRADE EXTERNA EM METALON, CHUMBADA NA PAREDE, COM PERFIL DE 3x2cm E ESPAÇAMENTO DE 12cm PINTADA COM ESMALTE SINTÉTICO NA COR BRANCO N°1801, REF.: VERBRÁS OU EQUIVALENTE
J05	1	2,00	0,50	2,50	SALAS E SERVIÇOS - JANELA EM ALUMÍNIO BRANCO DE CORRER, 4 FOLHAS, COM VIDRO DE ESPESSURA 6 mm E PELÍCULA COM EFEITO JATEADO. GRADE EXTERNA EM METALON, CHUMBADA NA PAREDE, COM PERFIL DE 3x2cm E ESPAÇAMENTO DE 12cm PINTADA COM ESMALTE SINTÉTICO NA COR BRANCO N°1801, REF.: VERBRÁS OU EQUIVALENTE
J06	8	2,00	0,50	1,65	SALAS E SERVIÇOS - JANELA EM ALUMÍNIO BRANCO DE CORRER, 4 FOLHAS, COM VIDRO DE ESPESSURA 6 mm E PELÍCULA COM EFEITO JATEADO. GRADE EXTERNA EM METALON, CHUMBADA NA PAREDE, COM PERFIL DE 3x2cm E ESPAÇAMENTO DE 12cm PINTADA COM ESMALTE SINTÉTICO NA COR BRANCO N°1801, REF.: VERBRÁS OU EQUIVALENTE
J07	2	2,00	0,50	1,79	BANHEIRO - JANELA EM ALUMÍNIO BRANCO DE CORRER, 4 FOLHAS, COM VIDRO DE ESPESSURA 6 mm E PELÍCULA COM EFEITO JATEADO. GRADE EXTERNA EM METALON, CHUMBADA NA PAREDE, COM PERFIL DE 3x2cm E ESPAÇAMENTO DE 12cm PINTADA COM ESMALTE SINTÉTICO NA COR BRANCO N°1801, REF.: VERBRÁS OU EQUIVALENTE
J08	4	2,00	0,50	2,30	SALAS E SERVIÇOS - JANELA EM ALUMÍNIO BRANCO DE CORRER, 4 FOLHAS, COM VIDRO DE ESPESSURA 6 mm E PELÍCULA COM EFEITO JATEADO. GRADE EXTERNA EM METALON, CHUMBADA NA PAREDE, COM PERFIL DE 3x2cm E ESPAÇAMENTO DE 12cm PINTADA COM ESMALTE SINTÉTICO NA COR BRANCO N°1801, REF.: VERBRÁS OU EQUIVALENTE
J09	2	2,00	0,50	1,80	SALAS E SERVIÇOS - JANELA EM ALUMÍNIO BRANCO DE CORRER, 4 FOLHAS, COM VIDRO DE ESPESSURA 6 mm E PELÍCULA COM EFEITO JATEADO. GRADE EXTERNA EM METALON, CHUMBADA NA PAREDE, COM PERFIL DE 3x2cm E ESPAÇAMENTO DE 12cm PINTADA COM ESMALTE SINTÉTICO NA COR BRANCO N°1801, REF.: VERBRÁS OU EQUIVALENTE
J10	1	2,00	0,50	1,78	SALAS E SERVIÇOS - JANELA EM ALUMÍNIO BRANCO DE CORRER, 4 FOLHAS, COM VIDRO DE ESPESSURA 6 mm E PELÍCULA COM EFEITO JATEADO. GRADE EXTERNA EM METALON, CHUMBADA NA PAREDE, COM PERFIL DE 3x2cm E ESPAÇAMENTO DE 12cm PINTADA COM ESMALTE SINTÉTICO NA COR BRANCO N°1801, REF.: VERBRÁS OU EQUIVALENTE
J10	4	2,00	1,10	1,00	REFEITÓRIO - JANELA EM ALUMÍNIO BRANCO DE CORRER, 4 FOLHAS, COM VIDRO DE ESPESSURA 6 mm E PELÍCULA COM EFEITO JATEADO E TELA MILIMETRADA. GRADE EXTERNA EM METALON, CHUMBADA NA PAREDE, COM PERFIL DE 3x2cm E ESPAÇAMENTO DE 12cm PINTADA COM ESMALTE SINTÉTICO NA COR BRANCO N°1801, REF.: VERBRÁS OU EQUIVALENTE
J11	5	2,00	1,10	1,00	SALAS - JANELA EM ALUMÍNIO BRANCO DE CORRER, 4 FOLHAS, COM VIDRO DE ESPESSURA 6 mm E PELÍCULA COM EFEITO JATEADO. GRADE EXTERNA EM METALON, CHUMBADA NA PAREDE, COM PERFIL DE 3x2cm E ESPAÇAMENTO DE 12cm PINTADA COM ESMALTE SINTÉTICO NA COR BRANCO N°1801, REF.: VERBRÁS OU EQUIVALENTE
J12	6	2,00	1,10	1,05	SALAS - JANELA EM ALUMÍNIO BRANCO DE CORRER, 4 FOLHAS, COM VIDRO DE ESPESSURA 6 mm E PELÍCULA COM EFEITO JATEADO. GRADE EXTERNA EM METALON, CHUMBADA NA PAREDE, COM PERFIL DE 3x2cm E ESPAÇAMENTO DE 12cm PINTADA COM ESMALTE SINTÉTICO NA COR BRANCO N°1801, REF.: VERBRÁS OU EQUIVALENTE
J13	1	2,00	1,10	1,00	SALAS - JANELA EM ALUMÍNIO BRANCO DE CORRER, 4 FOLHAS, COM VIDRO DE ESPESSURA 6 mm E PELÍCULA COM EFEITO JATEADO. GRADE EXTERNA EM METALON, CHUMBADA NA PAREDE, COM PERFIL DE 3x2cm E ESPAÇAMENTO DE 12cm PINTADA COM ESMALTE SINTÉTICO NA COR BRANCO N°1801, REF.: VERBRÁS OU EQUIVALENTE
J15	6	2,00	1,10	1,00	SALAS - JANELA EM ALUMÍNIO BRANCO DE CORRER, 4 FOLHAS, COM VIDRO DE ESPESSURA 6 mm E PELÍCULA COM EFEITO JATEADO. GRADE EXTERNA EM METALON, CHUMBADA NA PAREDE, COM PERFIL DE 3x2cm E ESPAÇAMENTO DE 12cm PINTADA COM ESMALTE SINTÉTICO NA COR BRANCO N°1801, REF.: VERBRÁS OU EQUIVALENTE
J16	2	1,50	1,32	0,73	VÃO DE DISTRIBUIÇÃO DA COZINHA COM PORTA DE ENROLAR INDUSTRIAL COM CHAPA DE 20, COM PINTURA BRANCA
J18	1	1,80	1,10	1,00	GUICHÊ SECRETARIA - JANELA EM ALUMÍNIO BRANCO FIXA, COM VIDRO DE ESPESSURA 6 mm, COM BANCADA DE GRANITO E GRADE EXTERNA EM METALON, CHUMBADA NA PAREDE, COM PERFIL DE 3x2cm E ESPAÇAMENTO DE 12cm PINTADA COM ESMALTE SINTÉTICO NA COR BRANCO N°1801, REF.: VERBRÁS OU EQUIVALENTE
J19	1	1,00	1,50	2,80	EXAUSTOR COZINHA
J20	4	2,00	1,10	1,00	SALAS - JANELA EM ALUMÍNIO BRANCO DE CORRER, 2 FOLHAS, COM VIDRO DE ESPESSURA 6 mm E PELÍCULA COM EFEITO JATEADO. GRADE EXTERNA EM METALON, CHUMBADA NA PAREDE, COM PERFIL DE 3x2cm E ESPAÇAMENTO DE 12cm PINTADA COM ESMALTE SINTÉTICO NA COR BRANCO N°1801, REF.: VERBRÁS OU EQUIVALENTE
J21	2	2,00	0,50	1,80	BANHEIRO - JANELA EM ALUMÍNIO BRANCO DE CORRER, 2 FOLHAS, COM VIDRO DE ESPESSURA 6 mm E PELÍCULA COM EFEITO JATEADO. GRADE EXTERNA EM METALON, CHUMBADA NA PAREDE, COM PERFIL DE 3x2cm E ESPAÇAMENTO DE 12cm PINTADA COM ESMALTE SINTÉTICO NA COR BRANCO N°1801, REF.: VERBRÁS OU EQUIVALENTE

TABELA DE AMBIENTES

NOME	ÁREA	PERÍMETRO
ARQUIVO	14,91 m²	15,50
AUDITÓRIO	144,00 m²	48,00
BWC FEM 01	10,04 m²	12,71
BWC FEM 02	24,81 m²	24,72
BWC MAS 01	9,57 m²	12,39
BWC MAS 02	23,79 m²	24,58
BWC PCD FEM 02	4,88 m²	8,88
BWC PCD MAS 02	4,95 m²	8,95
COORDENAÇÃO ADMINISTRATIVA E FINANCEIRO	31,17 m²	22,83
COORDENAÇÃO DE ENSINO E APRENDIZAGEM	68,25 m²	33,54
COORDENAÇÃO DE GESTÃO E INSPEÇÃO	57,15 m²	30,41
COORDENAÇÃO REGIONAL DO PPAIC	28,92 m²	21,89
COORDENAÇÃO REGIONAL EJA	34,16 m²	23,70
COZINHA	25,07 m²	20,52
DEPÓSITO	30,59 m²	<varia/>
DORMITÓRIO	12,00 m²	14,00
LABORATÓRIO DE INFORMÁTICA/TREINAMENTO	100,41 m²	42,76
MARQUISE	5,65 m²	11,23
PROTOCOLO	8,95 m²	12,66
REFEITÓRIO	71,58 m²	33,91
SALA DE APOIO	18,76 m²	17,35
SALA GERENCIAL	10,94 m²	13,44
SALA MULTIMÍDIA	35,21 m²	24,22
SECRETARIA	8,76 m²	12,52
SUP. DE VIDA ESCOLAR	24,66 m²	20,23
SUP.DE S. DE DADOS	12,05 m²	14,14
TI	3,12 m²	7,60
WC PCD FEM 01	2,77 m²	6,70
WC PCD MAS 01	2,78 m²	6,70
ÁREA DE SERVIÇO	6,09 m²	11,12
Total geral: 32	835,98 m²	

LEGENDA PINTURA DE PILARES

PINTURA 01 AZUL ELÉTRICO

PINTURA 02 BEAUX-GREY

PINTURA 3 PERDER

PINTURA 4 DENTE DE OURO

PINTURA 5 ÉDEN

ESPECIFICAÇÃO DAS PINTURAS DE PILARES

1- PILAR EM CONCRETO ACABAMENTO LISO E PINTURA STANDARD ACRÍLICA SEMIBRILHO NA COR AZUL ELÉTRICO 1-36-7, REF. VERBRÁS OU EQUIVALENTE

2 - PILAR EM CONCRETO ACABAMENTO LISO E PINTURA STANDARD ACRÍLICA SEMIBRILHO NA COR BEAUX-GREY (CINZA) 5-29-5; REF. VERBRÁS OU EQUIVALENTE.

3 - PILAR EM CONCETO ACABAMENTO LISO E PINTURA STANDARD ACRÍLICA SEMIBRILHO NA COR PERDER (VERMELHO) 1-3-7; REF. VERBRÁS OU EQUIVALENTE

4- PILAR EM CONCETO ACABAMENTO LISO E PINTURA STANDARD ACRÍLICA SEMIBRILHO NA COR DENTE DE OURO (AMARELO) 1-12-7; REF. VERBRÁS OU EQUIVALENTE

5- PERGOLADO EM CONCETO ACABAMENTO LISO E PINTURA STANDARD ACRÍLICA SEMIBRILHO NA COR EDÉN (VERDE) 2-23-7; REF. VERBRÁS OU EQUIVALENTE

HISTÓRICO

ALTERAÇÃO	REVISÃO	DATA
1.		
2.		
3.		

ARQUITETO(A):
MARIA PAULA L. DE M. CARVALHO
CAU A2484648-4

ENGENHEIRO(A) RESPONSÁVEL:

PROPRIETÁRIO:

GOVERNO DO ESTADO DO PIAUÍ

SEDUC - SECRETARIA DE ESTADO DA EDUCAÇÃO
12ª GRE - SÃO JOÃO DO PIAUÍ

DEPARTAMENTO: UNIDADE DE GESTÃO DA REDE FÍSICA

DESENHO: ARQ

TÍTULO DO PROJETO: 12ª GERÊNCIA REGIONAL

ENDEREÇO DO SERVIÇO: Rua Francisco Damasceno, 496 - Centro

PRANCHA: 15/16

TÍTULO DO DESENHO: DETALHAMENTO ENTRADA

MUNICÍPIO: SÃO JOÃO DO PIAUÍ - PI

ZONA: URBANA


ESCALA: Como indicada

DESENHO: MARIA PAULA


FASE: PROJETO

DATA: JANEIRO / 2025

REVISÃO: REVISÃO 00

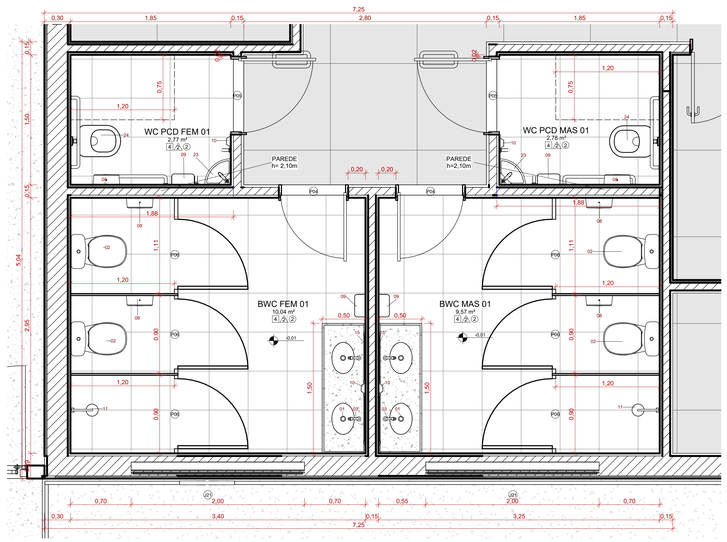

1 DETALHAMENTO BANHEIRO 01
ESCAL A 1 : 25

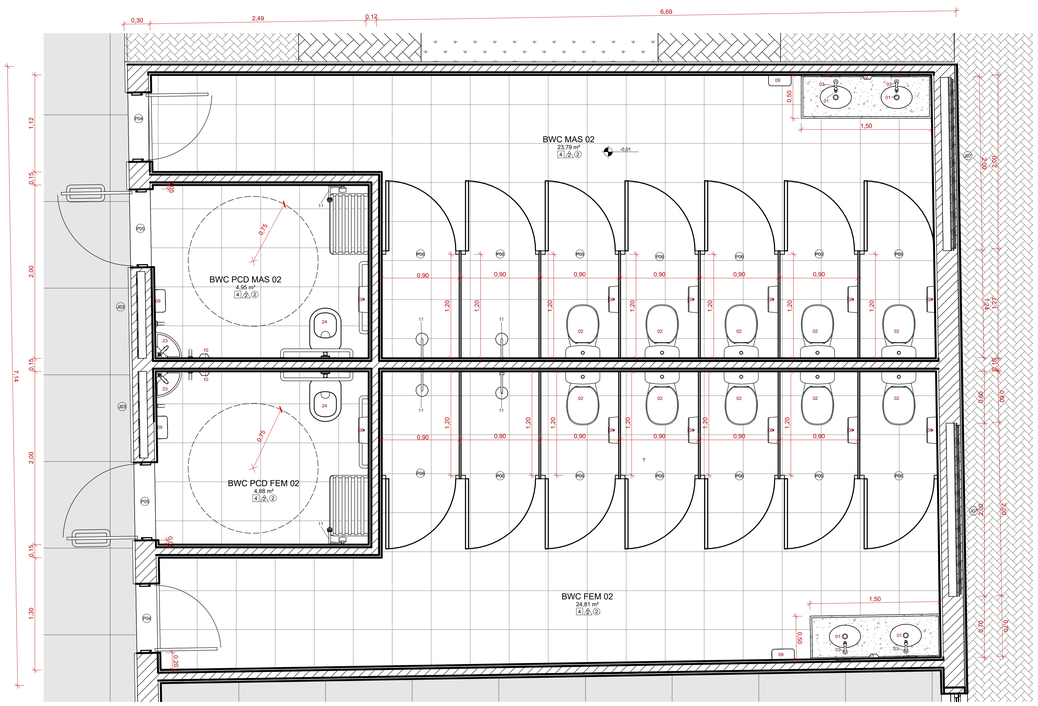

2 DETALHAMENTO BANHEIRO 02
ESCAL A 1 : 25

LEGENDA - ACESSÓRIOS DE BANHEIROS PCD	
23	LAVATÓRIO DE LOUÇA, SUSPENSO, NA COR BRANCA
24	VASO SANITARIO SIFONADO CONVENCIONAL PARA PCD SEM FURO FRONTAL COM LOUÇA BRANCA SEM ASSENTO E COM CAIXA ACOPLADA
25	TORNEIRA DE MESA COM FECHAMENTO AUTOMATICO PARA LAVATÓRIO DEMATIC ECO CONFORTO 1173 DECA OU EQUIVALENTE
26	BANCO ARTICULADO, EM ACO INOX PARA PCD, FIXADO NA PAREDE
27	BARRA DE APOIO EM U, EM ACO INOX POLIDO, 30 CM FIXADA NA PAREDE
28	BARRA DE APOIO RETA, EM ACO INOX POLIDO,40 CM FIXADA PORTA OU PAREDE
29	BARRA DE APOIO EM L, EM ACO INOX POLIDO, 70x70 CM FIXADA NA PAREDE
30	BARRA DE APOIO RETA, EM ACO INOX POLIDO, 70 CM FIXADA NA PAREDE
31	BARRA DE APOIO RETA, EM ACO INOX POLIDO, 80 CM FIXADA NA PAREDE
32	ESPELHO INCLINADO COLADO NA ESTRUTURA DE MDF, TAM. 55X80/100CM

QUADRO DE ESQUADRIAS - PORTAS

ITEM	QUANT.	LARGURA	ALTURA	DESCRIÇÃO
A01	1	1,50	2,50	ABERTURA VÃO EM PAREDE
P01	12	0,80	2,10	PORTAS ÁREA ADMINISTRATIVA - PORTA COM ESTRUTURA DE METALON, COM BARRA DE ACESSIBILIDADE, FECHAMENTO EM CHAPA DUPLA, E PINTURA EM ESMALTE SINTÉTICO NA COR DENTE DE OURO (AMARELO) 1-13-7. REF.: VERBRÁS OU EQUIVALENTE
P02	2	0,80	2,10	PORTAS SALAS DE AULA - PORTA COM ESTRUTURA DE METALON, COM BARRA DE ACESSIBILIDADE E VISOR EM VIDRO TEMPERADO, FECHAMENTO EM CHAPA DUPLA E PINTURA EM ESMALTE SINTÉTICO NA COR EDEN (VERDE) 2-23-7. REF.: VERBRÁS OU EQUIVALENTE
P03	2	1,80	2,10	PORTA AUDITÓRIO - PORTA COM ESTRUTURA DE METALON, FECHAMENTO EM CHAPA DUPLA, 02 FOLHAS DE ABRIR, COM TRATAMENTO ACUSTICO E BARRAS DE SAIDA DE EMERGÊNCIA (ANTIPÂNICO) E PINTURA EM ESMALTE SINTÉTICO NA COR ÉDEN (VERDE) 2-23-7. REF.: VERBRÁS OU EQUIVALENTE
P04	4	0,80	2,10	PORTAS BANHEIROS - PORTA COM ESTRUTURA DE METALON, FECHAMENTO EM CHAPA DUPLA E PINTURA EM ESMALTE SINTÉTICO NA COR AZUL ELÉTRICO 1-36-7. REF.: VERBRÁS OU EQUIVALENTE
P05	4	0,90	2,10	PORTAS BANHEIROS ACESSÍVEL - PORTA COM ESTRUTURA DE METALON, COM BARRA DE ACESSIBILIDADE, FECHAMENTO EM CHAPA DUPLA E PINTURA EM ESMALTE SINTÉTICO NA COR AZUL ELÉTRICO 1-36-7. REF.: VERBRÁS OU EQUIVALENTE
P06	20	0,80	1,65	PORTAS BOX BANHEIROS - EM TUBO E CHAPA DE METALON GALVANIZADOS E PINTURA EM ESMALTE SINTÉTICO NA COR BRANCO N° 1801. REF.: VERBRÁS OU EQUIVALENTE
P07	7	0,80	2,10	PORTAS SERVIÇOS - PORTA COM ESTRUTURA DE METALON, FECHAMENTO EM CHAPA DUPLA E PINTURA EM ESMALTE SINTÉTICO NA COR PERDER (VERMELHO) 1-3-7. REF.: VERBRÁS OU EQUIVALENTE
P12	1	1,80	2,10	REFEITÓRIO - PORTA DE GIRO COM ESTRUTURA DE METALON COM BARRA D ACESSIBILIDADE, FECHAMENTO EM CHAPA DUPLA, PINTADA COM ESMALTE SINTÉTICO NA COR VERMELHO PERDER; ref. 1-3-7. REF.: VERBRÁS OU EQUIVALENTE
P13	1	2,70	2,50	ENTRADA ESCOLA - PORTÃO DE ESTRUTURA EM BARRAS DE METALON E PINTURA EM ESMALTE SINTÉTICO NA COR BRANCO N° 1801. REF.: VERBRÁS OU EQUIVALENTE
PT2	1	4,30	2,50	ENTRADA ESCOLA - PORTÃO DE ESTRUTURA EM BARRAS DE METALON E PINTURA EM ESMALTE SINTÉTICO NA COR BRANCO N° 1801. REF.: VERBRÁS OU EQUIVALENTE
PT3	1	1,20	2,30	ENTRADA ESCOLA - PORTÃO DE ESTRUTURA EM BARRAS DE METALON E PINTURA EM ESMALTE SINTÉTICO NA COR BRANCO N° 1801. REF.: VERBRÁS OU EQUIVALENTE

QUADRO DE ESQUADRIAS - JANELAS

ITEM	QUANT.	LARGURA	ALTURA	PEITORIL	DESCRIÇÃO
J02	2	1,00	0,50	1,80	SALAS E SERVIÇOS - JANELA EM ALUMÍNIO BRANCO DE CORRER, 2 FOLHAS, COM VIDRO DE ESPESSURA 6 mm E PELÍCULA COM EFEITO JATEADO. GRADE EXTERNA EM METALON, CHUMBADA NA PAREDE, COM PERFIL DE 3x2cm E ESPAÇAMENTO DE 12cm PINTADA COM ESMALTE SINTÉTICO NA COR BRANCO N°1801, REF.: VERBRÁS OU EQUIVALENTE
J03	2	1,00	0,50	1,80	BANHEIRO - JANELA EM ALUMÍNIO BRANCO DE CORRER, 2 FOLHAS, COM VIDRO DE ESPESSURA 6 mm E PELÍCULA COM EFEITO JATEADO. GRADE EXTERNA EM METALON, CHUMBADA NA PAREDE, COM PERFIL DE 3x2cm E ESPAÇAMENTO DE 12cm PINTADA COM ESMALTE SINTÉTICO NA COR BRANCO N°1801, REF.: VERBRÁS OU EQUIVALENTE
J04	1	1,00	0,50	2,50	SALAS E SERVIÇOS - JANELA EM ALUMÍNIO BRANCO DE CORRER, 2 FOLHAS, COM VIDRO DE ESPESSURA 6 mm E PELÍCULA COM EFEITO JATEADO. GRADE EXTERNA EM METALON, CHUMBADA NA PAREDE, COM PERFIL DE 3x2cm E ESPAÇAMENTO DE 12cm PINTADA COM ESMALTE SINTÉTICO NA COR BRANCO N°1801, REF.: VERBRÁS OU EQUIVALENTE
J05	1	2,00	0,50	2,50	SALAS E SERVIÇOS - JANELA EM ALUMÍNIO BRANCO DE CORRER, 4 FOLHAS, COM VIDRO DE ESPESSURA 6 mm E PELÍCULA COM EFEITO JATEADO. GRADE EXTERNA EM METALON, CHUMBADA NA PAREDE, COM PERFIL DE 3x2cm E ESPAÇAMENTO DE 12cm PINTADA COM ESMALTE SINTÉTICO NA COR BRANCO N°1801, REF.: VERBRÁS OU EQUIVALENTE
J06	8	2,00	0,50	1,65	SALAS E SERVIÇOS - JANELA EM ALUMÍNIO BRANCO DE CORRER, 4 FOLHAS, COM VIDRO DE ESPESSURA 6 mm E PELÍCULA COM EFEITO JATEADO. GRADE EXTERNA EM METALON, CHUMBADA NA PAREDE, COM PERFIL DE 3x2cm E ESPAÇAMENTO DE 12cm PINTADA COM ESMALTE SINTÉTICO NA COR BRANCO N°1801, REF.: VERBRÁS OU EQUIVALENTE
J07	2	2,00	0,50	1,79	BANHEIRO - JANELA EM ALUMÍNIO BRANCO DE CORRER, 4 FOLHAS, COM VIDRO DE ESPESSURA 6 mm E PELÍCULA COM EFEITO JATEADO. GRADE EXTERNA EM METALON, CHUMBADA NA PAREDE, COM PERFIL DE 3x2cm E ESPAÇAMENTO DE 12cm PINTADA COM ESMALTE SINTÉTICO NA COR BRANCO N°1801, REF.: VERBRÁS OU EQUIVALENTE
J08	4	2,00	0,50	2,30	SALAS E SERVIÇOS - JANELA EM ALUMÍNIO BRANCO DE CORRER, 4 FOLHAS, COM VIDRO DE ESPESSURA 6 mm E PELÍCULA COM EFEITO JATEADO. GRADE EXTERNA EM METALON, CHUMBADA NA PAREDE, COM PERFIL DE 3x2cm E ESPAÇAMENTO DE 12cm PINTADA COM ESMALTE SINTÉTICO NA COR BRANCO N°1801, REF.: VERBRÁS OU EQUIVALENTE
J09	2	2,00	0,50	1,80	SALAS E SERVIÇOS - JANELA EM ALUMÍNIO BRANCO DE CORRER, 4 FOLHAS, COM VIDRO DE ESPESSURA 6 mm E PELÍCULA COM EFEITO JATEADO. GRADE EXTERNA EM METALON, CHUMBADA NA PAREDE, COM PERFIL DE 3x2cm E ESPAÇAMENTO DE 12cm PINTADA COM ESMALTE SINTÉTICO NA COR BRANCO N°1801, REF.: VERBRÁS OU EQUIVALENTE
J10	1	2,00	0,50	1,78	SALAS E SERVIÇOS - JANELA EM ALUMÍNIO BRANCO DE CORRER, 4 FOLHAS, COM VIDRO DE ESPESSURA 6 mm E PELÍCULA COM EFEITO JATEADO. GRADE EXTERNA EM METALON, CHUMBADA NA PAREDE, COM PERFIL DE 3x2cm E ESPAÇAMENTO DE 12cm PINTADA COM ESMALTE SINTÉTICO NA COR BRANCO N°1801, REF.: VERBRÁS OU EQUIVALENTE
J10	4	2,00	1,10	1,00	REFEITÓRIO - JANELA EM ALUMÍNIO BRANCO DE CORRER, 4 FOLHAS, COM VIDRO DE ESPESSURA 6 mm E PELÍCULA COM EFEITO JATEADO E TELA MILIMETRADA. GRADE EXTERNA EM METALON, CHUMBADA NA PAREDE, COM PERFIL DE 3x2cm E ESPAÇAMENTO DE 12cm PINTADA COM ESMALTE SINTÉTICO NA COR BRANCO N°1801, REF.: VERBRÁS OU EQUIVALENTE
J11	5	2,00	1,10	1,00	SALAS - JANELA EM ALUMÍNIO BRANCO DE CORRER, 4 FOLHAS, COM VIDRO DE ESPESSURA 6 mm E PELÍCULA COM EFEITO JATEADO. GRADE EXTERNA EM METALON, CHUMBADA NA PAREDE, COM PERFIL DE 3x2cm E ESPAÇAMENTO DE 12cm PINTADA COM ESMALTE SINTÉTICO NA COR BRANCO N°1801, REF.: VERBRÁS OU EQUIVALENTE
J12	6	2,00	1,10	1,05	SALAS - JANELA EM ALUMÍNIO BRANCO DE CORRER, 4 FOLHAS, COM VIDRO DE ESPESSURA 6 mm E PELÍCULA COM EFEITO JATEADO. GRADE EXTERNA EM METALON, CHUMBADA NA PAREDE, COM PERFIL DE 3x2cm E ESPAÇAMENTO DE 12cm PINTADA COM ESMALTE SINTÉTICO NA COR BRANCO N°1801, REF.: VERBRÁS OU EQUIVALENTE
J13	1	2,00	1,10	1,00	SALAS - JANELA EM ALUMÍNIO BRANCO DE CORRER, 4 FOLHAS, COM VIDRO DE ESPESSURA 6 mm E PELÍCULA COM EFEITO JATEADO. GRADE EXTERNA EM METALON, CHUMBADA NA PAREDE, COM PERFIL DE 3x2cm E ESPAÇAMENTO DE 12cm PINTADA COM ESMALTE SINTÉTICO NA COR BRANCO N°1801, REF.: VERBRÁS OU EQUIVALENTE
J15	6	2,00	1,10	1,00	SALAS - JANELA EM ALUMÍNIO BRANCO DE CORRER, 4 FOLHAS, COM VIDRO DE ESPESSURA 6 mm E PELÍCULA COM EFEITO JATEADO. GRADE EXTERNA EM METALON, CHUMBADA NA PAREDE, COM PERFIL DE 3x2cm E ESPAÇAMENTO DE 12cm PINTADA COM ESMALTE SINTÉTICO NA COR BRANCO N°1801, REF.: VERBRÁS OU EQUIVALENTE
J16	2	1,50	1,32	0,73	VÃO DE DISTRIBUIÇÃO DA COZINHA COM PORTA DE ENROLAR INDUSTRIAL COM CHAPA DE 20, COM PINTURA BRANCA
J18	1	1,80	1,10	1,00	GUICHÊ SECRETARIA - JANELA EM ALUMÍNIO BRANCO FIXA, COM VIDRO DE ESPESSURA 6 mm, COM BANCADA DE GRANITO E GRADE EXTERNA EM METALON, CHUMBADA NA PAREDE, COM PERFIL DE 3x2cm E ESPAÇAMENTO DE 12cm PINTADA COM ESMALTE SINTÉTICO NA COR BRANCO N°1801, REF.: VERBRÁS OU EQUIVALENTE
J19	1	1,00	1,50	2,80	EXAUSTOR COZINHA
J20	4	2,00	1,10	1,00	SALAS - JANELA EM ALUMÍNIO BRANCO DE CORRER, 2 FOLHAS, COM VIDRO DE ESPESSURA 6 mm E PELÍCULA COM EFEITO JATEADO. GRADE EXTERNA EM METALON, CHUMBADA NA PAREDE, COM PERFIL DE 3x2cm E ESPAÇAMENTO DE 12cm PINTADA COM ESMALTE SINTÉTICO NA COR BRANCO N°1801, REF.: VERBRÁS OU EQUIVALENTE
J21	2	2,00	0,50	1,80	BANHEIRO - JANELA EM ALUMÍNIO BRANCO DE CORRER, 2 FOLHAS, COM VIDRO DE ESPESSURA 6 mm E PELÍCULA COM EFEITO JATEADO. GRADE EXTERNA EM METALON, CHUMBADA NA PAREDE, COM PERFIL DE 3x2cm E ESPAÇAMENTO DE 12cm PINTADA COM ESMALTE SINTÉTICO NA COR BRANCO N°1801, REF.: VERBRÁS OU EQUIVALENTE

LEGENDA DE ACABAMENTO

PISO

1	PISO EM GRANILITE **EXISTENTE**, FAZER POLIMENTO EM TODO PISO E REPAROS QUANDO NECESSÁRIO
2	PISO EM GRANILITE **NOVO**, COM JUNTA DE DILATAÇÃO DE 100X100cm COM JUNTAS EM SILICONE SOBRE CONTRAPISO DE CONCRETO
3	PISO EM ÁREAS MOLHADAS **EXISTENTE** , FAZER REPARO QUANDO NECESSÁRIO
4	PISO **NOVO** EM ÁREAS MOLHADAS CERÂMICA BRANCA, DIM.: 40X40 cm, COM REJUNTE NA COR BRANCA

PAREDE

⚠	PINTURA EM TINTA ACRÍLICA COR "BRANCO NEVE, VERBRÁS OU SIMILAR (EXTERNO, PARA ÁREAS EXTERIORES E INTERNO, PARA ÁREAS INTERIORES);
⚠	REVESTIMENTO EM CERÂMICA PEI-III- NA COR BRANCA DE DIMENSÕES 10X10CM, COM REJUNTE NA MESMA COR, INSTALADAS ATÉ ALTURA DO FORRO OU LAJE ACABADOS
⚠	REVESTIMENTO EM CERÂMICA PEI-III, BRANCA DE DIMENSÕES 10X10CM, COM REJUNTE NA MESMA COR, INSTALADAS ATÉ ALTURA DE 1,50M DO PISO ACABADO ADJACENTE. ACIMA DOS 1,50M, FAIXA DE 10CM EM REVESTIMENTO CERÂMICO, 10X10CM NA COR VERDE FOLHA. ACIMA DE 1,60M, PINTURA EM TINTA ACRÍLICA NA COR "BRANCO NEVE", "VERBRÁS" OU SIMILAR

TETO/FORRO

1	FORRO EM RÉGUAS DE PVC, COR BRANCO
2	FORRO DE GESSO COM ACABAMENTO EM PINTURA HIDROFUGANTE NA COR BRANCA
3	AMBIENTES SEM FORRO, COM TELHA CERÂMICA E ESTRUTURA APARENTE NA COR MADEIRA NATURAL
4	AMBIENTES SEM FORRO, COM TELHA METÁLICA E ESTRUTURA APARENTE METÁLICA
5	FORRO DE GESSO COM PINTURA EM TINTA ACRÍLICA FOSCA NA COR BRANCO NEVE, Nº 1000, REF. VERBRÁS OU EQUIVALENTE
6	FORRO DE GESSO COM PINTURA EM TINTA ACRÍLICA FOSCA NA COR BRANCO NEVE, Nº 1000, REF. VERBRÁS OU EQUIVALENTE - OBS.: CONSIDERAR ESPAÇAMENTO DOS CAIBOS DE ATÉ 15cm
7	FORRO MODULAR EM FIBRA MINERAL MODELADA COM ACABAMENTO DE SUPERFÍCIE COM TINTA VINÍLICA A BASE DE LÁTEX JÁ APLICADO EM FÁBRICA; FATOR DE PROPAGAÇÃO DE CHAMA/ RESISTÊNCIA AO FOGO CLASSE A; FATOR DE PROPAGAÇÃO DE CHAMA 25 OU INFERIOR; PLACAS DE 625X1250X13MM. MODELO DE REFERÊNCIA ARMSTRONG, MODELO: ENCORE
8	FORRO EM LAJE EXISTENTE, REPARAR CASO PRECISE

TABELA DE AMBIENTES

NOME	ÁREA	PERÍMETRO
ARQUIVO	14,91 m²	15,50
AUDITÓRIO	144,00 m²	48,00
BWC FEM 01	10,04 m²	12,71
BWC FEM 02	24,81 m²	24,72
BWC MAS 01	9,57 m²	12,39
BWC MAS 02	23,79 m²	24,58
BWC PCD FEM 02	4,88 m²	8,88
BWC PCD MAS 02	4,95 m²	8,95
COORDENAÇÃO ADMINISTRATIVA E FINANCEIRO	31,17 m²	22,83
COORDENAÇÃO DE ENSINO E APRENDIZAGEM	68,25 m²	33,54
COORDENAÇÃO DE GESTÃO E INSPEÇÃO	57,15 m²	30,41
COORDENAÇÃO REGIONAL DO PPAIC	28,92 m²	21,89
COORDENAÇÃO REGIONAL EJA	34,16 m²	23,70
COZINHA	25,07 m²	20,52
DEPÓSITO	30,59 m²	<varia>
DORMITÓRIO	12,00 m²	14,00
LABORATÓRIO DE INFORMÁTICA/TREINAMENTO	100,41 m²	42,76
MARQUISE	5,65 m²	11,23
PROTOCOLO	8,95 m²	12,66
REFEITÓRIO	71,58 m²	33,91
SALA DE APOIO	18,76 m²	17,35
SALA GERENCIAL	10,94 m²	13,44
SALA MULTIMÍDIA	35,21 m²	24,22
SECRETARIA	8,76 m²	12,52
SUP. DE VIDA ESCOLAR	24,66 m²	20,23
SUP.DE B. DE DADOS	12,05 m²	14,14
TI	3,12 m²	7,60
WC PCD FEM 01	2,77 m²	6,70
WC PCD MAS 01	2,76 m²	6,70
ÁREA DE SERVIÇO	6,09 m²	11,12
Total geral: 32	835,98 m²	

LEGENDA - ACESSÓRIOS DE BANHEIROS	
01	CUBA DE EMBUTIR OVAL (40X30CM) C.ÓD. L59, REF. DECA OU EQUIVALENTE
02	BACIA PARA CAIXA ACOPLADA C.ÓD. P.115.17JH, COM CAIXA ACOPLADA C.ÓD. CDC.00F.17 NA COR BRANCA, COM ASSENTO SANIT ÁRIO CONVENCIONAL REF. DECA OU EQUIVALENTE
03	TORNEIRA DE MESA BICA BAIXA PARA LAVAT ÓRIO, LINK CROMADO C.ÓD. 1197.C.LNK, REF. DECA OU EQUIVALENTE
04	LAVATÓRIO COM COLUNA SUSPENSA C.ÓD. L.51.17 OU LAVATÓRIO SUSPENSO DE CANTO BRANCO C.ÓD. L.101.17, REF. DECA OU EQUIVALENTE
05	LAVATÓRIO PEQUENO, C.ÓD. L915.17, 455X360MM, REF. DECA OU EQUIVALENTE
06	SIFÃO CROMADO PARA LAVATÓRIOS C.ÓD. 1680.C100.112, REF. DECA OU EQUIVALENTE
07	MICTÓRIO COM SIFÃO INTEGRADO PARA VÁLVULA EMBUTIDA BRANCO, C.ÓD. M714.17, REF. DECA OU EQUIVALENTE
08	DISPENSER PARA PAPEL HIGIÊNICO DE PLÁSTICO
09	DISPENSER PARA PAPEL TOALHA, FIXADO NA PAREDE
10	SABONETEIRA PLÁSTICA TIPO DISPENSER PARA SABONETE LIQUIDO COM RESERVATÓRIO 800 A 1500ml
11	CHUVEIRO COM TUBO DE PAREDE CROMADO C.ÓD.1977.C.CT, REF. DECA OU EQUIVALENTE;
12	DUCHA HIGIÊNICA COM REGISTRO CROMADO, C.ÓD. 1984.C38.ACT.CR, REF. DECA OU EQUIVALENTE;
13	CABIDE CROMADO C.ÓD. 2060.C01, REF. DECA OU EQUIVALENTE
14	VÁLVULA E SIFÃO DO TIPO COPO EM METAL CROMADO E ENGATE FLEXÍVEL EM INOX PARA LAVATÓRIOS
15	ESPELHO
16	PRATELEIRA EM GRANITO PROFUNDIDADE 15CM
17	BANCO EM CONCRETO, COM ASSENTO EM GRANITO
18	REGISTROS DE BAIXA PRESS ÃO, C.ÓD. 4916.C20.PQ, REF. DECA OU EQUIVALENTE
19	REGISTRO DE GAVETA, C.ÓD. 4900.C50.PQ, LINHA PRATA, REF. DECA OU EQUIVALENTE;
20	RALO SIFONADO EM PVC, COM ACABAMENTO CROMADO
21	CANOPLA CROMADA
22	ACABAMENTO PARA REGISTRO BASE 3/4"

IMPORTANTE:
VER DETALHES CONSTRUTIVOS NO CARDENO DE DETALHAMENTO:

- BIBLIOTEÇA - PÁGINA 01;
- LABORATÓRIO DE CIÊNCIAS - PÁGINAS 02 E 03;
- LABORATÓRIO DE INFORMÁTICA - PÁGINA 04;
- SALA DE MEDIAÇÃO - PÁGINA 05;
- COZINHA - PÁGINAS 6 A 11;
- BANHEIRO ACESSÍVEL - PÁGINAS 12 A 21;
- BANHEIROS E VESTIÁRIOS - PÁGINAS 22 A 26;
- ESQUADRIAS - PÁGINAS 27 A 37;
- LIXO - PÁGINA 38;
- CASA DE GÁS - PÁGINA 40;
- BANCO - PÁGINA 41;
- CALÇADA - PÁGINA 46;
- MASTRO E CORRIMÃO - PÁGINA 47;
- RAMPAS - PÁGINAS 48 E 49;
- ESCADA MARINHEIRO - PÁGINAS 54 E 55;

HISTÓRICO		
ALTERAÇÃO	REVISÃO	DATA
1.		
2.		
3.		

ARQUITETO(A):
MARIA PAULA L. DE M. CARVALHO
CAU A248468-4


ENGENHEIRO(A) RESPONSÁVEL:

PROPRIETÁRIO:

GOVERNO DO ESTADO DO PIAUÍ

SEDUC - SECRETARIA DE ESTADO DA EDUCAÇÃO
12ª GRE - SÃO JOÃO DO PIAUÍ

DEPARTAMENTO: UNIDADE DE GESTÃO DA REDE FÍSICA
DESENHO: ARQ
TÍTULO DO PROJETO: 12ª GERÊNCIA REGIONAL
ENDEREÇO DO SERVIÇO: Rua Francisco Damasceno, 496 - Centro
PRANCHA: 16/16
TÍTULO DO DESENHO: DETALHAMENTO BANHEIROS
MUNICÍPIO: SÃO JOÃO DO PIAUÍ - PI
ZONA: URBANA
ESCALA: Como indicada
DESENHO: MARIA PAULA
FASE: PROJETO
DATA: JANEIRO / 2025
REVISÃO: REVISÃO 00

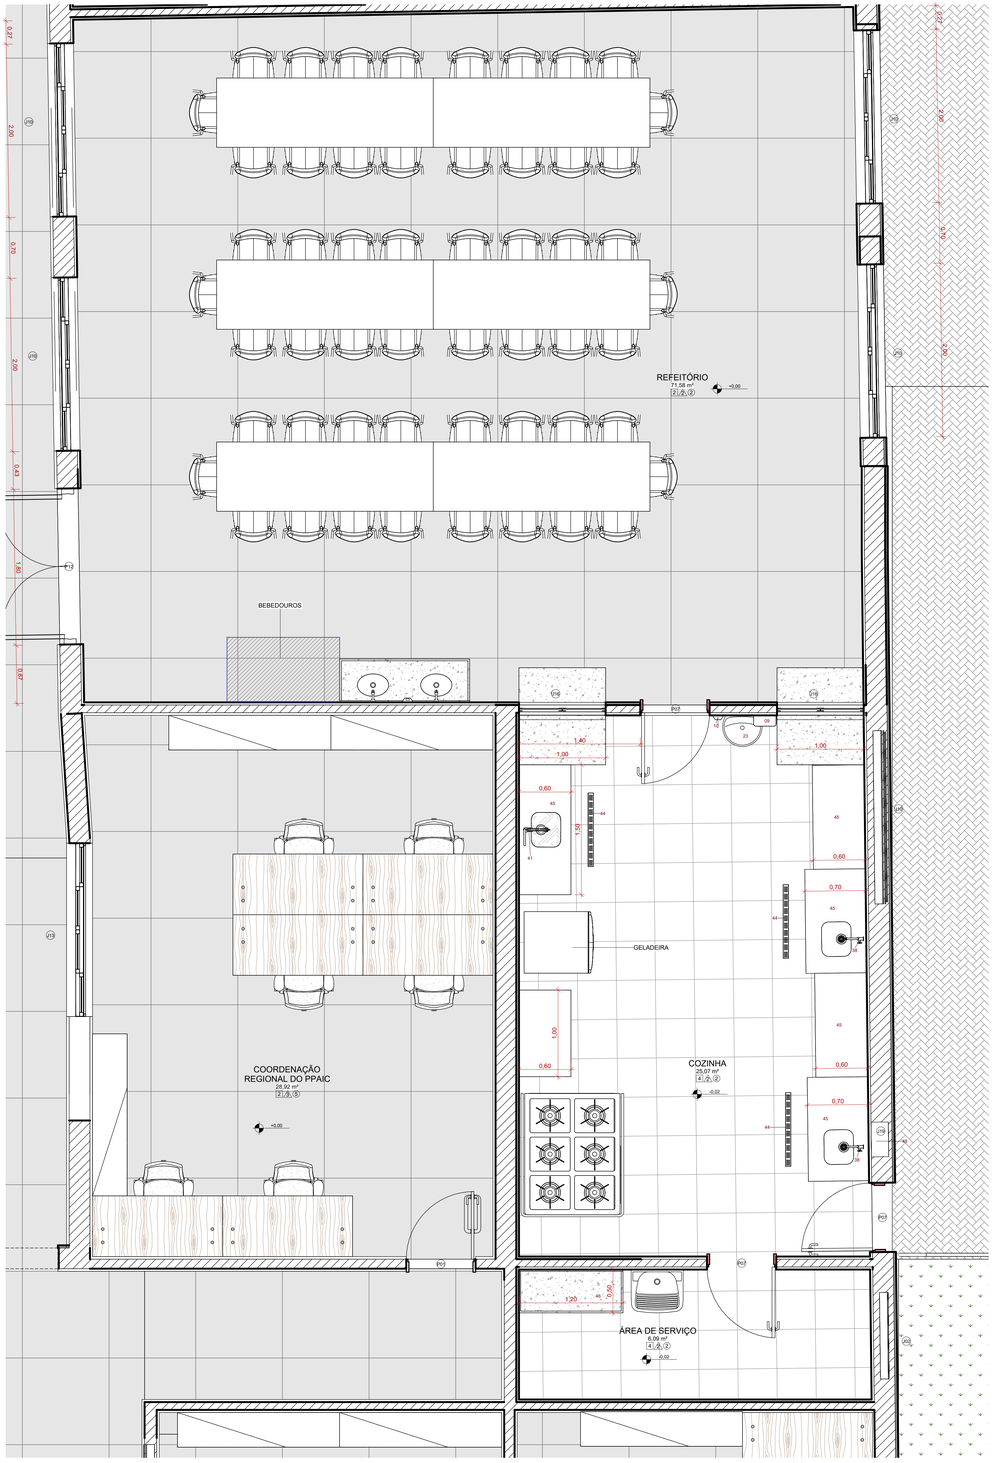
REFEITÓRIO
71,58 m²
2 | A | 2
+0,00
BEBEDOUROS
COORDENAÇÃO REGIONAL DO PPAIC
28,92 m²
2 | A | 1
+0,00
GELADEIRA
COZINHA
25,07 m²
1 | A | 2
-0,02
ÁREA DE SERVIÇO
6,09 m²
1 | A | 2
-0,02
1,40
1,00
0,60
0,70
1,00
1,50
1,20
0,50
2,10
0,70
2,00
2,00
0,43
1,90
0,60
0,60
0,60