



COORDENADAS  
LAT: -5.138736138539364,  
LONG: -42.80017451048213

	COR	PENA
red	07	0.1
yellow	07	0.2
green	07	0.3
cyan	07	0.4
blue	07	0.5
magenta	07	0.6
white	07	0.7
08	07	0.1
40	40	0.1
94	94	0.1
240	240	0.1
253	253	0.1

SEDUC - SECRETARIA DE ESTADO DA EDUCAÇÃO -19º GRE - REGIONAL			DESENHO: PE		ASSINATURA: Thairo Rafael Silva Borges Thairo Rafael Silva Borges Arquiteto e Urbanista CAU-PI RN: 191406-5	
DEPARTAMENTO: UNIDADE DE GESTÃO DA REDE FÍSICA			TÍTULO DO DESENHO: PLANTA DE LOCALIZAÇÃO			
TÍTULO DO PROJETO: CONSTRUÇÃO DO CHAC ANA CORDEIRO			MUNICÍPIO: TERESINA - PI		ZONA: URBANA	
ENDEREÇO DO SERVIÇO: AVENIDA DR LUÍS PIRES CHAVES, 1084 - BAIRRO SACI			DESENHO: ARQ THAIRO BORGES		FASE: LEVANTAMENTO	
			DATA: ABRIL DE 2022		REVISÃO: REVISÃO 01	
					PRANCHA: 01/19	



COR: PENALTY  
red 07 0.1  
yellow 07 0.2  
green 07 0.3  
cyan 07 0.4  
blue 07 0.5  
magenta 07 0.6  
white 07 0.7  
08 07 0.1  
40 40 0.1  
94 94 0.1  
240 240 0.1  
253 253 0.1





01 LEVANTAMENTO  
ESCALA : 1/150

Thaíro Rafael Silva Borges  
Arquiteto e Urbanista  
CAU-PI RN: 191406-5

GOVERNO DO ESTADO DO PIAUÍ	
SEDUC - SECRETARIA DE ESTADO DA EDUCAÇÃO	
19º GRE - TERESINA	
DEPARTAMENTO: UNIDADE DE GESTÃO DA REDE FÍSICA	DESENHO: <b>PE</b>
TÍTULO DO PROJETO: CONSTRUÇÃO DO CHAC ANA CORDEIRO	PRANCHA: <b>02/19</b>
ENDEREÇO DO SERVIÇO: AVENIDA DR LUIZ PIRES CHAVES, 1084 - BAIRRO SACI	ESCALA: INDICADA
TÍTULO DO DESENHO: LEVANTAMENTO	REVISÃO: REVISÃO 01
MUNICÍPIO: TERESINA - PI	FASE: PROJETO EXECUTIVO
ZONA: SUL	DATA: ABRIL DE 2022



COR PENA  
07 0.1  
07 0.2  
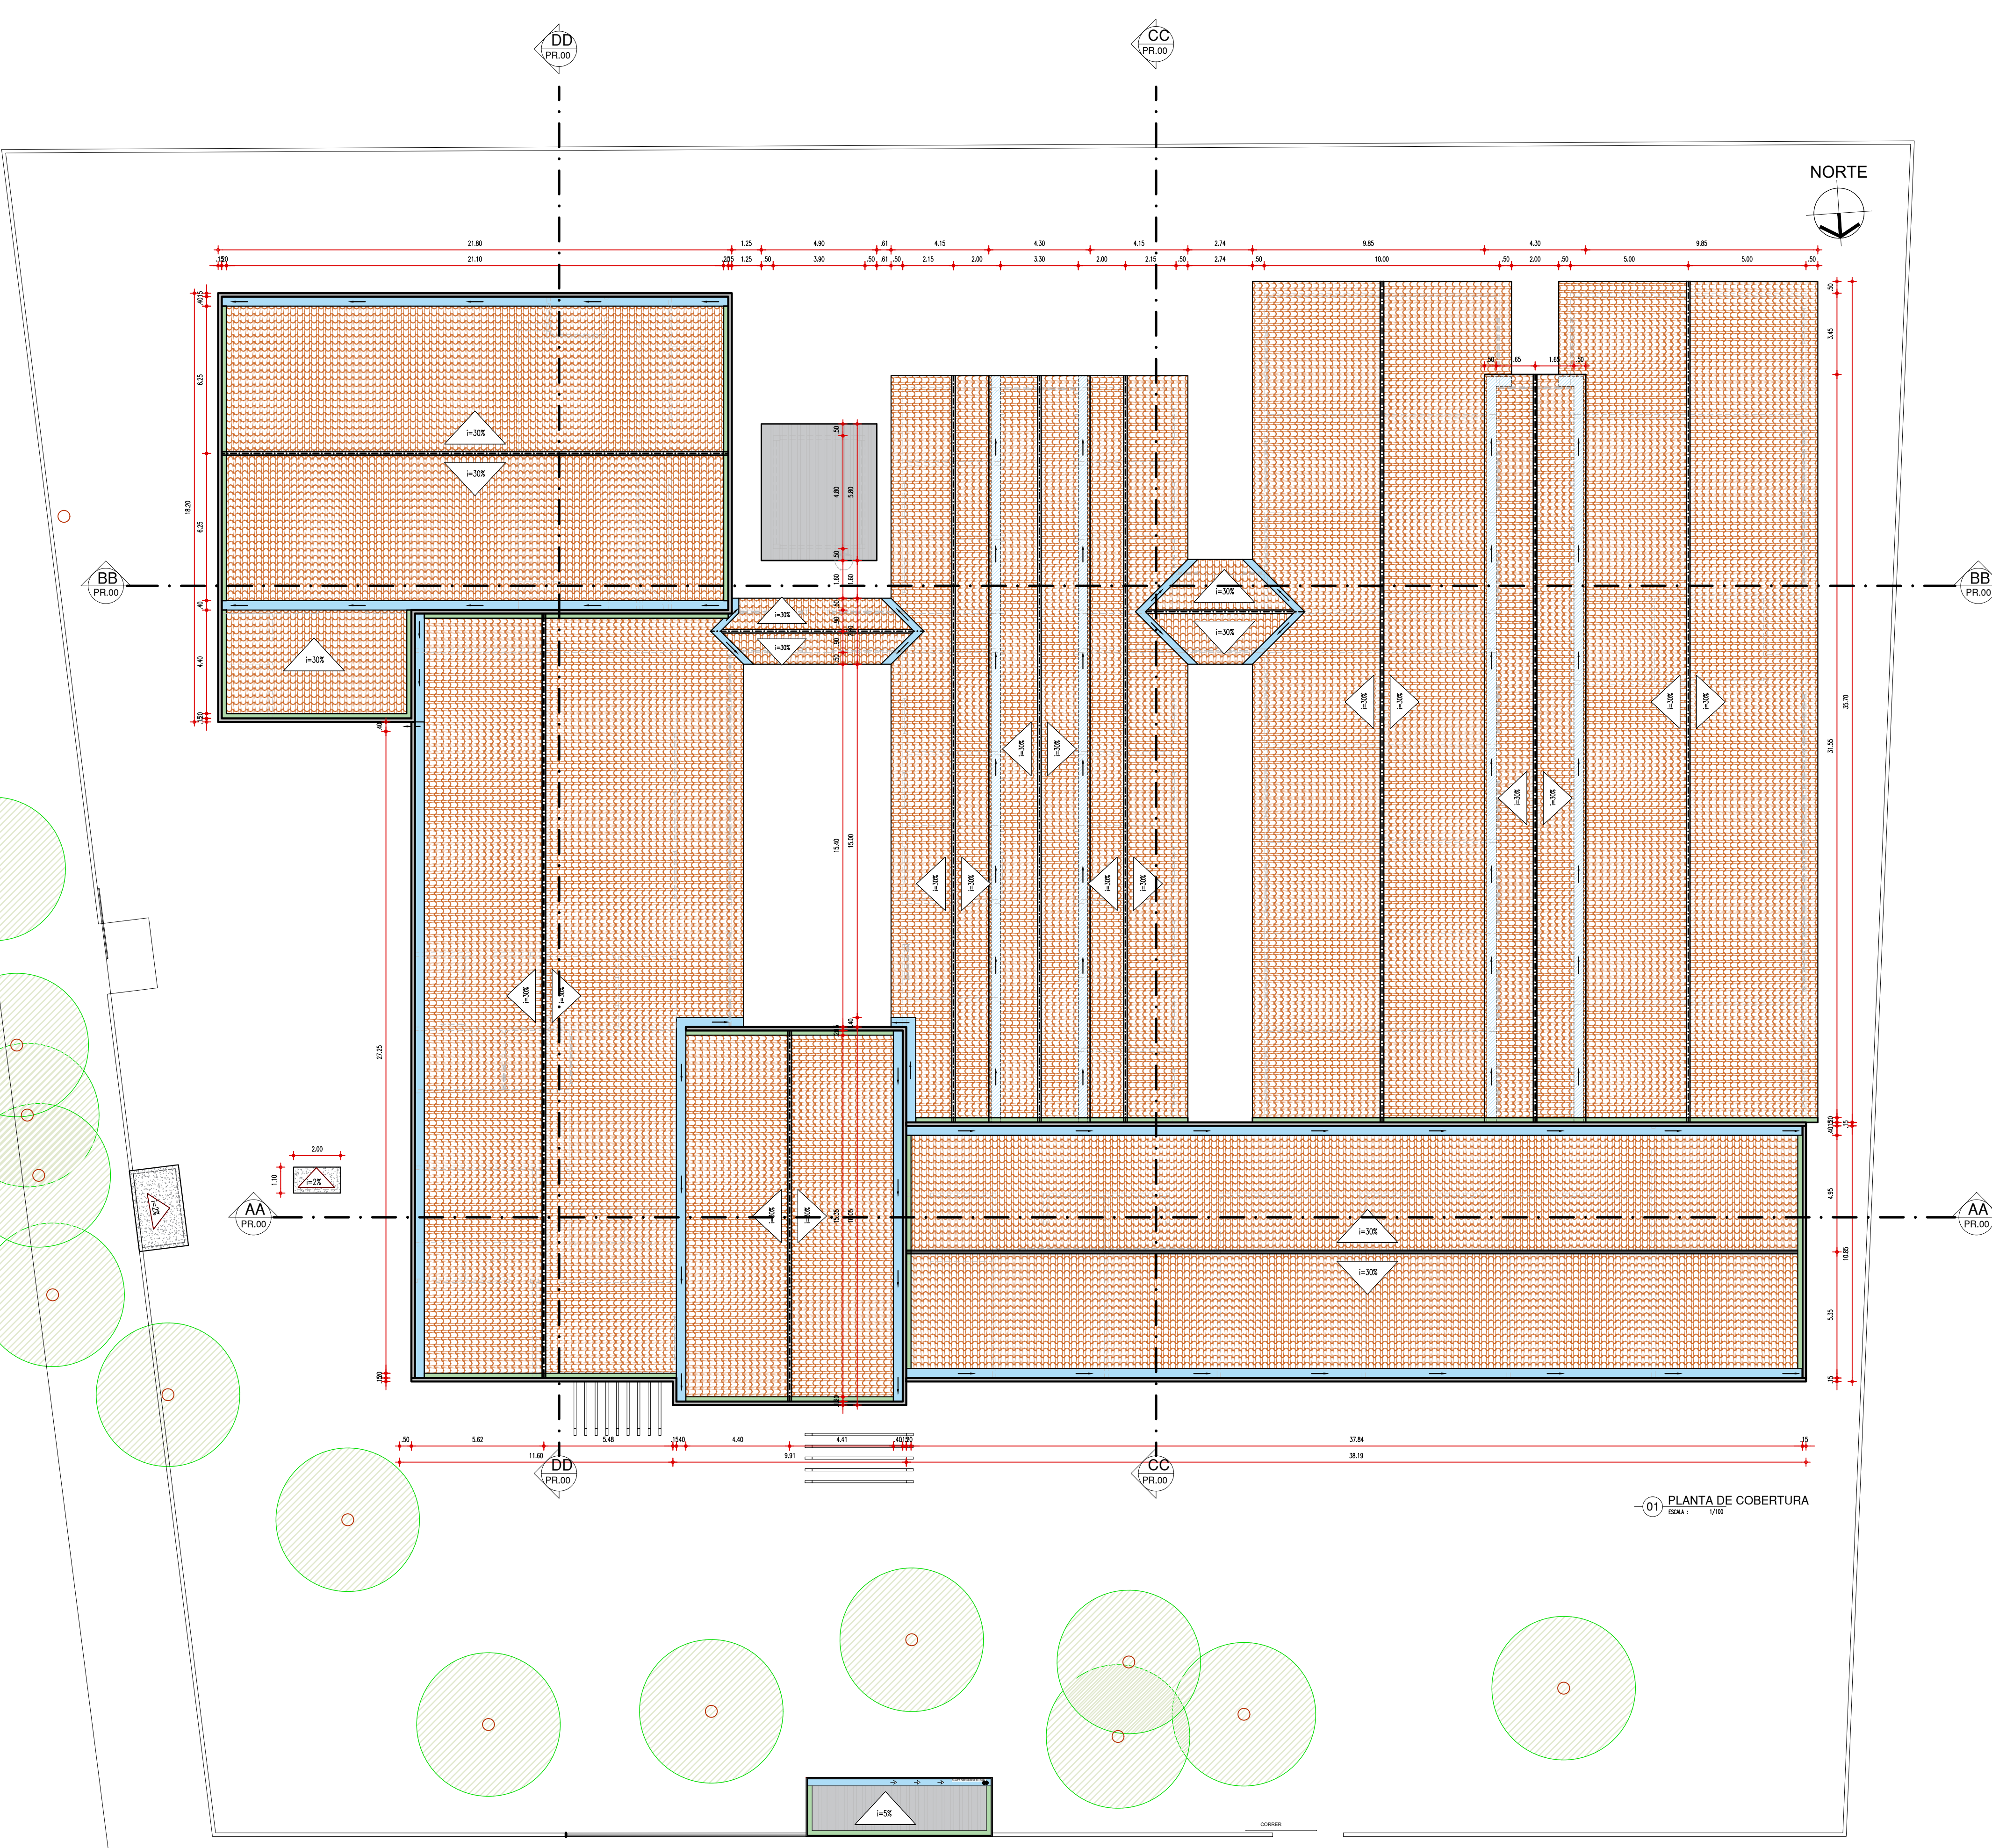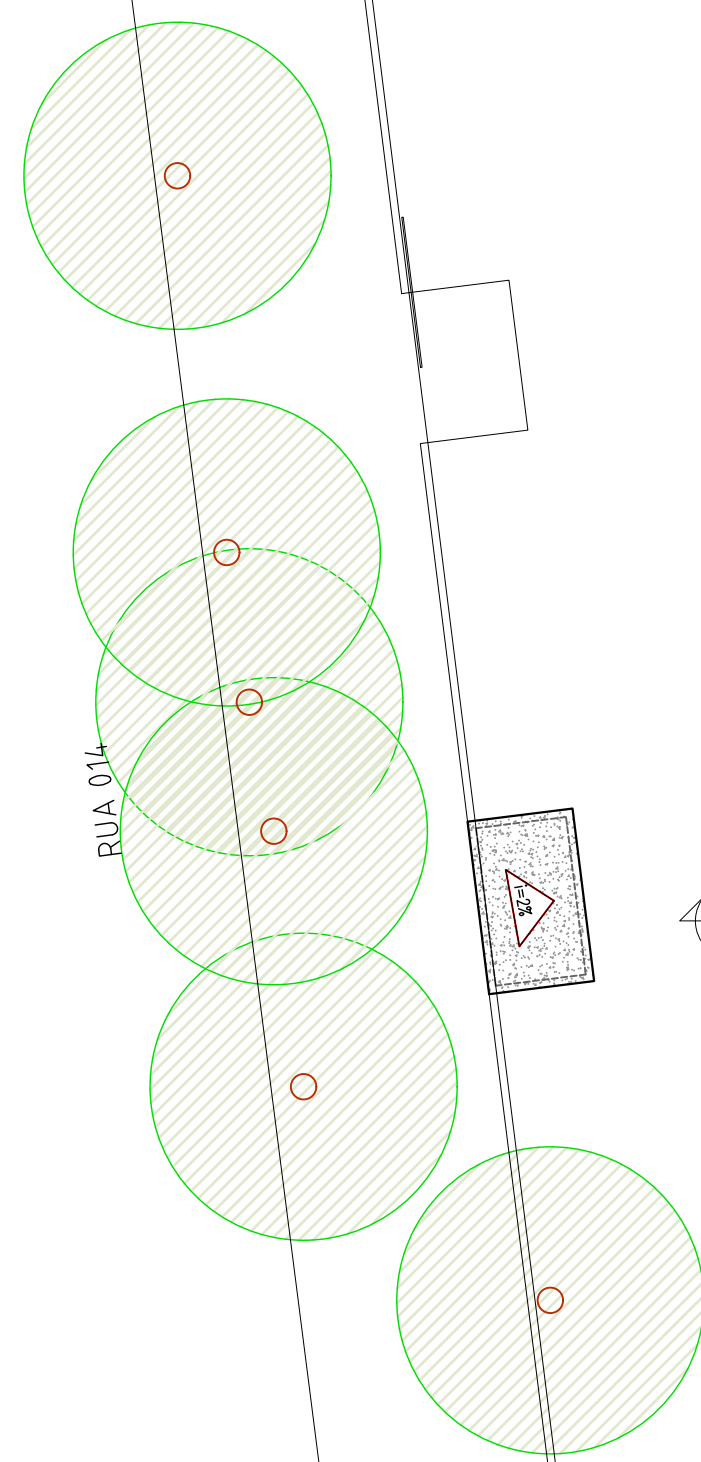


01 PLANTA DE COBERTURA  
ESCALA: 1/100





01 PLANTA DE COBERTURA  
ESCALA: 1/100

Thaíro Rafael Silva Borges  
Arquiteto e Urbanista  
CAU-PI R.N. 191406-5

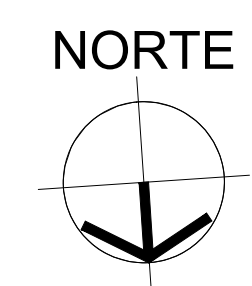GOVERNO DO ESTADO DO PIAUÍ	
SEDUC - SECRETARIA DE ESTADO DA EDUCAÇÃO	
19º GRE - TERESINA	
DEPARTAMENTO: UNIDADE DE GESTÃO DA REDE FÍSICA	DESENHO: <b>PE</b>
TÍTULO DO PROJETO: CONSTRUÇÃO DO CHAC ANA CORDEIRO	PRANCHA: <b>03/19</b>
ENDEREÇO DO SERVIÇO: AVENIDA DR LUIS PIRES CHAVES, 1084 - BAIRRO SACI	ESCALA: INDICADA
TÍTULO DO DESENHO: PLANTA DE COBERTURA	REVISÃO: REVISÃO 01
MUNICÍPIO: TERESINA - PI	ZONA: SUL
DESENHO: ARQ. THAIRO BORGES	FASE: PROJETO EXECUTIVO
DATA: ABRIL DE 2022	





LEGENDA CONSTRUÇÃO E DEMOLIÇÃO	
SÍMBOLO	AÇÃO
	A DEMOLIR
	A MANTER
	ÁRVORE A REMOVER [SUPRESSÃO VEGETAL]
	ÁRVORE A MANTER

Thairo Rafael Silva Borges  
Arquiteto e Urbanista  
CAU-PI RN: 191406-5

GOVERNO DO ESTADO DO PIAUÍ

SEDUC - SECRETARIA DE ESTADO DA EDUCAÇÃO  
19º GRE - TERESINA

DEPARTAMENTO:  
UNIDADE DE GESTÃO DA REDE FÍSICA

TÍTULO DO PROJETO:  
CONSTRUÇÃO DO CHACANA CORDEIRO

ENDEREÇO DO SERVIÇO:  
AVENIDA DR LUIS PIRES CHAVES, 1084 - BAIRRO SACI

TÍTULO DO DESENHO:  
PLANTA DE DEMOLIÇÃO

PLANTA DE DEMOLIÇÃO	
MUNICÍPIO: TERESINA - PI	ZONA: SUL

TERESINA - PI	SOL	INDICADA
DESENHO: ARO THAÍRO BORGES	FASE: PROJETO EXECUTIVO	DATA: ABRIL DE 2022
		REVISÃO: REVISÃO 01

DESENHO:  
**PE**

PRANCHA:  
04/19

ESCALA:  
INDICADA

REVISÃO 01  
REVISÃO 01

01 PLANTA DE DEMOLIÇÃO  
ESCALA: 1/100

AVENIDA DR. LUIZ PIRES CHAVES

	COR	PENAL
red	07	0.1
yellow	07	0.2
green	07	0.3
cyan	07	0.4
blue	07	0.5
magenta	07	0.6
white	07	0.7
08	07	0.1
40	40	0.1
94	94	0.1
240	240	0.1
253	253	0.1





LEGENDA CONSTRUÇÃO E DEMOLIÇÃO	
SÍMBOLO	AÇÃO
	A CONSTRUIR
	A MANTER

Thaíro Rafael Silva Borges  
Arquiteto e Urbanista  
CAU-PI 191.626-5

GOVERNO DO ESTADO DO PIAUÍ

SEDUC - SECRETARIA DE ESTADO DA EDUCAÇÃO  
19º GRE - TERESINA

DEPARTAMENTO  
UNIDADE DE GESTÃO DA REDE FÍSICA

DESENHO:

TÍTULO DO PROJETO  
CONSTRUÇÃO DO CHAC ANA CORDEIRO

PE

ENDEREÇO DO SERVIÇO  
AVENIDA DR. LUIZ PIRES CHAVES, 1084 - BAIRRO SACI

05/19

TÍTULO DO DESENHO  
PLANTA DE CONSTRUÇÃO

MUNICÍPIO:

ZONA:

TERESINA - PI

SUL

DESENHO:

ARQ. THAIRO BORGES

PROJETO EXECUTIVO

DATA:

ABRIL DE 2022

ESCALA:

INDICADA

REVISÃO:

REVISÃO 01

01 PLANTA DE CONSTRUÇÃO

ESCALA: 1/100

AVENIDA DR. LUIZ PIRES CHAVES

GUARITA  
A= 4,84m²

CORNER

CIRCULAÇÃO 02  
A= 39,05m²

REFEITÓRIO  
A= 139,61m²

DESPENSA  
A= 6,00m²

COZINHA  
A= 19,05m²

NUTRIÇÃO  
A= 6,90m²

A. SERVIÇO  
A= 9,10m²

CORADOURO  
A= 6,70m²

COORD. PEDAG.  
A= 20,31m²

SALA DE PROFESSORES  
A= 31,60m²

COORD. FINANCEIRA  
A= 15,50m²

WC DIR.  
A= 2,80m²

DIRETORIA  
A= 20,20m²

SECRETARIA  
A= 23,10m²

WC M.  
A= 2,86m²

WC F.  
A= 2,87m²

DEP.  
A= 2,10m²

CIRCULAÇÃO 01  
A= 14,77m²

CIRCULAÇÃO 03  
A= 16,67m²

AUDITÓRIO  
A= 169,69m²

PALCO  
A= 59,85m²

CONTROLE  
A= 3,82m²

VEST. POD  
A= 5,04m²

CIRC. CAMARIM  
A= 16,14m²

CAMARIM M.  
A= 10,38m²

CAMARIM F.  
A= 10,38m²

VESTIÁRIO F.  
A= 5,04m²

CIRCULAÇÃO 04  
A= 17,57m²

SERVIÇO SOCIAL  
A= 12,00m²

PSICOLOGIA  
A= 12,00m²

PSICOPEDAGOGIA  
A= 12,00m²

TERAPIA OCUPACIONAL  
A= 12,00m²

PSICOLOGIA  
A= 12,00m²

PSICOLOGIA  
A= 12,00m²

ESTERIL.  
A= 2,68m²

DEPÓSITO  
A= 2,68m²

CIRCULAÇÃO 06  
A= 27,06m²

OFICINA COM AS MÃES  
A= 48,50m²

OFICINA DE ENCADERNAÇÃO  
A= 38,80m²

OFICINA DE ENCADERNAÇÃO  
A= 38,80m²

OFICINA DE ARTES  
A= 38,00m²

OFICINA DE ARTES  
A= 37,42m²

OFICINA DE ARTES  
A= 37,42m²

OFICINA DE ARTES  
A= 37,42m²

OFICINA DE ARTES  
A= 37,42m²

CIRCULAÇÃO 08  
A= 90,60m²

SALA AEE 01  
A= 46,20m²

SALA AEE 02  
A= 46,20m²

SALA AEE 03  
A= 46,20m²

LAB. INFORMÁTICA  
A= 48,50m²

OFICINA DE MARCENARIA  
A= 132,34m²

DEPÓSITO  
A= 11,46m²

DEPÓSITO  
A= 16,19m²

WC  
A= 3,37m²

PSICOPEDAGOGIA  
A= 18,80m²

PSICOPEDAGOGIA  
A= 12,00m²

CONSULTÓRIO MÉDICO  
A= 12,00m²

APOIO HORTA  
A= 16,00 m²

PRONTUÁRIOS  
A= 20,80m²

DEPÓSITO ED. FÍSICA  
A= 12,00m²

MATERIAL DE LIMPEZA  
A= 12,00m²

DEPÓSITO  
A= 10,04m²

LOJA  
A= 17,52m²

WC FEM  
A= 24,72m²

WC MASC  
A= 24,72m²

HALL  
A= 4,77m²

PCD FEM  
A= 5,37m²

PCD MAS  
A= 5,37m²

HALL  
A= 4,77m²

DEPÓSITO  
A= 10,04m²

LOJA  
A= 17,52m²

WC FEM  
A= 24,72m²

WC MASC  
A= 24,72m²

HALL  
A= 4,77m²

PCD FEM  
A= 5,37m²

PCD MAS  
A= 5,37m²

HALL  
A= 4,77m²

WC FEM  
A=





ESQUADRIAS									
PORTAS	Nº	DIMENSÕES (Largura x Altura x Abertura do Post.)	ÁREA (m²)	TIPO	DESCRIÇÃO DA ESQUADRIA	QUANT. (unid.)	ÁREA TOTAL (m²)		
	P1	0,90 x 2,10 x 0,00	1,89	1 FOLHA EM ABERT.	PORTAS SALAS DE AULA - EM ESTRUTURA DE METALON COM BARRA DE ACESSIBILIDADE E VÍDIO EM VIDRO TEMPERADO. FECHAMENTO EM CHAPA DÚPLA. PINTADA COM ESMALTE SINTÉTICO VERDE NA COR VERDE LIMÃO - Nº 1832. REF.: VERBAS OU EQUIVALENTE.	14	26,46		
	P2	0,90 x 2,10 x 0,00	1,89	1 FOLHA EM ABERT.	PORTAS ÁREAS ADMINISTRATIVAS - EM ESTRUTURA DE METALON COM BARRA DE ACESSIBILIDADE. FECHAMENTO EM CHAPA DÚPLA. PINTADA COM ESMALTE SINTÉTICO VERDE NA COR VERDE LIMÃO - Nº 1832. REF.: VERBAS OU EQUIVALENTE.	25	47,25		
	P3	0,90 x 2,10 x 0,00	1,89	1 FOLHA EM ABERT.	PORTAS ÁREAS DE SERVIÇO - EM ESTRUTURA DE METALON COM BARRA DE ACESSIBILIDADE. FECHAMENTO EM CHAPA DÚPLA. PINTADA COM ESMALTE SINTÉTICO VERDE NA COR VERDE LIMÃO - Nº 1832. REF.: VERBAS OU EQUIVALENTE.	08	15,12		
	P4	0,90 x 2,10 x 0,00	1,89	1 FOLHA EM ABERT.	PORTAS BANHEIROS EM ESTRUTURA DE METALON COM BARRA DE ACESSIBILIDADE. FECHAMENTO EM CHAPA DÚPLA. PINTADA COM ESMALTE SINTÉTICO VERDE NA COR VERDE LIMÃO - Nº 1832. REF.: VERBAS OU EQUIVALENTE.	6	11,34		
	P5	0,80 x 2,10 x 0,00	1,68	1 FOLHA EM ABERT.	PORTAS BANHEIROS EM ESTRUTURA DE METALON COM BARRA DE ACESSIBILIDADE. FECHAMENTO EM CHAPA DÚPLA. PINTADA COM ESMALTE SINTÉTICO VERDE NA COR VERDE LIMÃO - Nº 1832. REF.: VERBAS OU EQUIVALENTE.	3	5,04		
	P6	0,80 x 2,10 x 0,15	1,68	1 FOLHA EM ABERT.	PORTAS BANHEIROS EM ESTRUTURA DE METALON COM BARRA DE ACESSIBILIDADE. FECHAMENTO EM CHAPA DÚPLA. PINTADA COM ESMALTE SINTÉTICO VERDE NA COR VERDE LIMÃO - Nº 1832. REF.: VERBAS OU EQUIVALENTE.	4	6,72		
	P7	0,80 x 1,65 x 0,00	1,32	1 FOLHA EM ABERT.	PORTAS BANHEIROS EM ALUMÍNIO FINOCOR ANODIZADO, NA COR BRANCO.	9	11,88		
	P8	1,80 x 2,10 x 0,00	3,78	2 FOLHAS CORRER	PORTA REFEITÓRIO - EM ESTRUTURA DE METALON COM BARRA DE ACESSIBILIDADE. FECHAMENTO EM CHAPA DÚPLA. PINTADA COM ESMALTE SINTÉTICO VERDE NA COR VERDE LIMÃO - Nº 1832. REF.: VERBAS OU EQUIVALENTE.	1			
	P9	2,00 x 2,10 x 0,00	4,20	2 FOLHAS CORRER	PORTA DE ENTRADA DE METALON NA COR VERDE COM TRATAMENTO ANTI-REFLEXO. BARRA DE ACESSIBILIDADE NA COR BRANCO.	1	4,20		
	P10	0,80 x 2,10 x 0,00	1,68	1 FOLHA EM ABERT.	PORTA CUBÍCULO DE CONTROLE - EM ESTRUTURA DE METALON COM BARRA DE ACESSIBILIDADE. FECHAMENTO EM CHAPA DÚPLA. PINTADA COM ESMALTE SINTÉTICO NA COR VERDE LIMÃO - Nº 1832. REF.: VERBAS OU EQUIVALENTE.	1	1,68		
	P11	2,00 x 2,10 x 0,00	6,30	4 FOLHAS CORRER	PORTA LOJA - EM VIDRO TEMPERADO BMM.	1	6,30		
	P12	1,70 x 1,90 x 0,00	3,23	2 FOLHAS CORRER	PORTAS CASA DE GÊNE - EM ALUMÍNIO COM VENEZIANA.	02	6,46		
	P13	1,00 x 1,90 x 0,00	1,90	1 FOLHA EM ABERT.	PORTAS ARRIOJO DE LINDO - EM ALUMÍNIO COM VENEZIANA.	02	3,80		
	P14	0,90 x 2,10 x 0,00	1,89	1 FOLHA EM ABERT.	PORTAS BANHEIROS EM ESTRUTURA DE METALON. FECHAMENTO EM CHAPA DÚPLA. PINTADA COM ESMALTE SINTÉTICO VERDE NA COR VERDE LIMÃO - Nº 1832. REF.: VERBAS OU EQUIVALENTE.	02	3,78		
	P15	1,80 x 2,10 x 0,00	3,78	2 FOLHAS CORRER	OFICINA DE MANUTENÇÃO E ESTOQUE - EM ESTRUTURA DE METALON COM BARRA DE ACESSIBILIDADE. FECHAMENTO EM CHAPA DÚPLA. PINTADA COM ESMALTE SINTÉTICO VERDE NA COR VERDE LIMÃO - Nº 1832. REF.: VERBAS OU EQUIVALENTE.	02	7,56		
	P16	2,50 x 2,10 x 0,00	5,25	2 FOLHAS CORRER	OFICINA DE MANUTENÇÃO - EM ESTRUTURA DE METALON COM BARRA DE ACESSIBILIDADE E VÍDIO EM VIDRO TEMPERADO. FECHAMENTO EM CHAPA DÚPLA. PINTADA COM ESMALTE SINTÉTICO VERDE NA COR VERDE LIMÃO - Nº 1832. REF.: VERBAS OU EQUIVALENTE.	01	5,25		
							TOTAL	82	166,62
	JANELAS								
		J1	1,50 x 1,30 x 1,00	1,95	CORRER	JANELA EM ALUMÍNIO BRANCO DE CORRER, 3 FOLHAS COM VÍDIO FANTASIA 4 MM. GRANDE EXTERNA EM METALON COM PERFIL DE 30x30 EM ESPALHAMENTO DE 50x50 PINTADO EM ESMALTE NA COR BRANCO NEVE.	14	27,30	
		J2	2,00 x 1,30 x 1,00	2,60	CORRER	JANELA EM ALUMÍNIO BRANCO DE CORRER, 4 FOLHAS COM VÍDIO FANTASIA 4 MM. GRANDE EXTERNA EM METALON COM PERFIL DE 30x30 EM ESPALHAMENTO DE 50x50 PINTADO EM ESMALTE NA COR BRANCO NEVE.	29	75,40	
J3		1,50 x 0,50 x 1,80	0,75	CORRER	JANELA EM ALUMÍNIO BRANCO DE CORRER, 2 FOLHAS COM VÍDIO FANTASIA 4 MM. GRANDE EXTERNA EM METALON COM PERFIL DE 30x30 EM ESPALHAMENTO DE 50x50 PINTADO EM ESMALTE NA COR BRANCO NEVE.	14	10,50		
J4		2,00 x 0,50 x 1,80	1,00	CORRER	JANELA EM ALUMÍNIO BRANCO DE CORRER, 4 FOLHAS COM VÍDIO FANTASIA 4 MM. GRANDE EXTERNA EM METALON COM PERFIL DE 30x30 EM ESPALHAMENTO DE 50x50 PINTADO EM ESMALTE NA COR BRANCO NEVE.	25	25,00		
J5		1,30 x 0,50 x 1,80	0,60	CORRER	JANELA EM ALUMÍNIO BRANCO DE CORRER, 2 FOLHAS COM VÍDIO FANTASIA 4 MM. GRANDE EXTERNA EM METALON COM PERFIL DE 30x30 EM ESPALHAMENTO DE 50x50 PINTADO EM ESMALTE NA COR BRANCO NEVE.	02	1,20		
J6		2,40 x 1,25 x 0,85	3,00	FIXADA	JANELA DE EMALTE EM METALON COM PINTURA EM ESMALTE SINTÉTICO COR BRANCO.	1	3,00		
J7		1,00 x 1,05 x 1,05	1,05	FIXO	QUICHÊ EM ALUMÍNIO NATURAL E VIDRO INCOLOR, USO 6mm TRANSPARENTE, COM PASSADOR DE 13,5 CM ACIMA DO PERFIL.	1	1,05		
J8		1,00 x 1,25 x 0,85	1,25	FIXO	QUICHÊ EM ALUMÍNIO NATURAL E VIDRO INCOLOR, USO 6mm TRANSPARENTE, COM PASSADOR DE 13,5 CM ACIMA DO PERFIL.	1	1,25		
J9		2,00 x 1,30 x 1,00	2,60	CORRER	JANELA EM ALUMÍNIO BRANCO DE CORRER, 4 FOLHAS COM VÍDIO FANTASIA 4 MM. (NÃO POSSUI GRADE).	1	2,60		
J10		1,30 x 1,30 x 1,00	1,95	CORRER	JANELA EM ALUMÍNIO BRANCO DE CORRER, 4 FOLHAS COM VÍDIO FANTASIA 4 MM. (NÃO POSSUI GRADE).	2	3,12		
						TOTAL	90,00	113,20	
CORRIGIDOS									
	C1	3,00 x 2,50 x 0,00	7,50	FECA 50x50cm	CORRIGIDO CIMENTADO COM ACABAMENTO LISO + PINTURA ACRÍLICA COR BRANCO NEVE.	5	37,50		
	C2	4,00 x 2,50 x 0,00	10,00	FECA 50x50cm	CORRIGIDO CIMENTADO COM ACABAMENTO LISO + PINTURA ACRÍLICA COR BRANCO NEVE.	3	30,00		
	C3	2,50 x 2,50 x 0,00	6,25	FECA 50x50cm	CORRIGIDO CIMENTADO COM ACABAMENTO LISO + PINTURA ACRÍLICA COR BRANCO NEVE.	2	12,50		
	C4	2,00 x 2,50 x 0,00	5,00	FECA 50x50cm	CORRIGIDO CIMENTADO COM ACABAMENTO LISO + PINTURA ACRÍLICA COR BRANCO NEVE.	1	5,00		
	C5	1,00 x 1,00 x 1,10	1,10	FECA 50x50cm	CORRIGIDO CIMENTADO COM ACABAMENTO LISO + PINTURA ACRÍLICA COR BRANCO NEVE.	1	1,00		
	C6	6,00 x 2,50 x 0,00	15,00	FECA 50x50cm	CORRIGIDO CIMENTADO COM ACABAMENTO LISO + PINTURA ACRÍLICA COR BRANCO NEVE.	1	15,00		
	C7	1,50 x 2,50 x 0,00	3,75	FECA 50x50cm	CORRIGIDO CIMENTADO COM ACABAMENTO LISO + PINTURA ACRÍLICA COR BRANCO NEVE.	1	3,75		
	C8	3,50 x 2,50 x 0,00	8,75	FECA 50x50cm	CORRIGIDO CIMENTADO COM ACABAMENTO LISO + PINTURA ACRÍLICA COR BRANCO NEVE.	1	8,75		
	C9	3,00 x 2,00 x 0,60	6,00	FECA 50x50cm	CORRIGIDO CIMENTADO COM ACABAMENTO LISO + PINTURA ACRÍLICA COR BRANCO NEVE.	2	12,00		
	C10	4,00 x 2,00 x 0,60	8,00	FECA 50x50cm	CORRIGIDO CIMENTADO COM ACABAMENTO LISO + PINTURA ACRÍLICA COR BRANCO NEVE.	3	24,00		
						TOTAL	10	60,00	
QUADRO DE ÁREAS									
ÁREA CONSTRUÍDA		2.552,04 m²							
ÁREA DO TERRENO		5.404,79 m²							
ÁREA DE PISO ÚTIL		2.357,20 m²							
ÁREA DE COBERTURA		2.661,32 m²							
GEORREFERENCIAMENTO									
LATITUDE		-5.131731 382934							
Thaíro Rafael Silva Borges Arquiteto e Urbanista CRAPI 16.150/RS									
GOVERNO DO ESTADO DO PIAUÍ									
SEDUC - SECRETARIA DE ESTADO DA EDUCAÇÃO									
19º GRE - TERESINA									
DEPARTAMENTO UNIDADE DE GESTÃO DA REDE FÍSICA						DESENHO: PE			
TÍTULO DO PROJETO CONSTRUÇÃO DO CHAC ANA CORDEIRO						FRANCHA: 06/19			
ENDEREÇO DO SERVIÇO AVENIDA DR. LUIZ PIRES CHAVES, 1084 - BAIRRO SACI						ESCALA: INDICADA			
TÍTULO DO DESENHO PLANTA BAIXA E LOCAÇÃO						REVISÃO: REVISÃO 01			
MUNICÍPIO: TERESINA - PI		ZONA: SUL		DATA: ABRIL DE 2022					
DESENHO: ARQ. THAIRO BORGES		FASE: PROJETO EXECUTIVO		REVISÃO: REVISÃO 01					









LEGENDA DE PAGINAÇÃO DE PISOS	
SÍMBOLO	PISO
	CANADA BRTA SOBRE SOLO NATURAL E1-Dm
	NOVO PISO EM GRANITO COR AZUL OU BRANCO COM JUNTAS EM PVC
	NOVO PISO CERÂMICO BRANCO, 45X45CM, PE-IV
	PISO INTERTRAVADO COR AMARELO
	PISO INTERTRAVADO COR TERRACOTA
	NOVO PISO EM CIMENTO ASPERO COM JUNTAS DE DILATAÇÃO
	REPARAR E REGULARIZAR PISO EXISTENTE, APLICANDO CAMADA DE ARGAMASSA CIMENTÍCIA
	SOLO NATURAL (ÁREA PERMEÁVEL)
	PISO EM CIMENTO ASPERO COM PINTURA PARA PISO COR AZUL (BARRAS E VIGAS DE GARAGEM PARA PCD)
	PISO CIMENTADO EXISTENTE A MANTER
	PISO TÁIL DIRECIONAL, 25X25CM COR AZUL
	PISO TÁIL DE ALBERTA, 25X25CM COR AMARELO
	GRAMA ESMERALDA
OBSERVAÇÃO: OS PISOS EM CIMENTO ASPERO EXISTENTES (OVERLAY, RECEBER MANUTENÇÃO COM CAMADA CIMENTÍCIA E MESMO ACABAMENTO).	

GOVERNO DO ESTADO DO PIAUÍ

SEDUC - SECRETARIA DE ESTADO DA EDUCAÇÃO

19º GRE - TERESINA

DEPARTAMENTO

UNIDADE DE GESTÃO DA REDE FÍSICA

TÍTULO DO PROJETO

CONSTRUÇÃO DO CHAC ANA CORDEIRO

ENDEREÇO DO SERVIÇO

AVENIDA DR. LUIS PIRES CHAVES, 1084 - BAIRRO SACI

TÍTULO DO DESENHO

PLANTA DE REVESTIMENTO- PISO

MUNICÍPIO

TERESINA - PI

DESENHO

ARQ. THAIRO BORGES

ZONA

SUL

FASE

PROJETO EXECUTIVO

DATA

ABRIL DE 2022

REVISÃO

REVISÃO 01

DESENHO

PE

08/19

ESCALA

INDICADA

01 PLANTA DE REVESTIMENTO DE PISO









Thaíro Rafael Silva Borges  
Arquiteto e Urbanista  
CAU-PI nº 10466-5

GOVERNO DO ESTADO DO PIAUÍ






SEDUC - SECRETARIA DE ESTADO DA EDUCAÇÃO  
19º GRE - TERESINA

DEPARTAMENTO	UNIDADE DE GESTÃO DA REDE FÍSICA	DESENHO:	PE
TÍTULO DO PROJETO	CONSTRUÇÃO DO CHAC ANA CORDEIRO	FRANQUIA:	10/19
ENDEREÇO DO SERVIÇO	AVENIDA DR. LUIS PIRES CHAVES, 1084 - BAIRRO SACI	ESCALA:	INDICADA
TÍTULO DO DESENHO	PLANTA DE REVESTIMENTOS: FORRO	REVISÃO:	REVISÃO 01
MUNICÍPIO:	TERESINA - PI	ZONA:	SUL
DESENHO:	ARQ. THAIRO BORGES	FASE:	PROJETO EXECUTIVO
DATA:	ABRIL DE 2022		

01 PLANTA DE FORRO  
ESCALA: 1/100



COR PRETA  
01  
02  
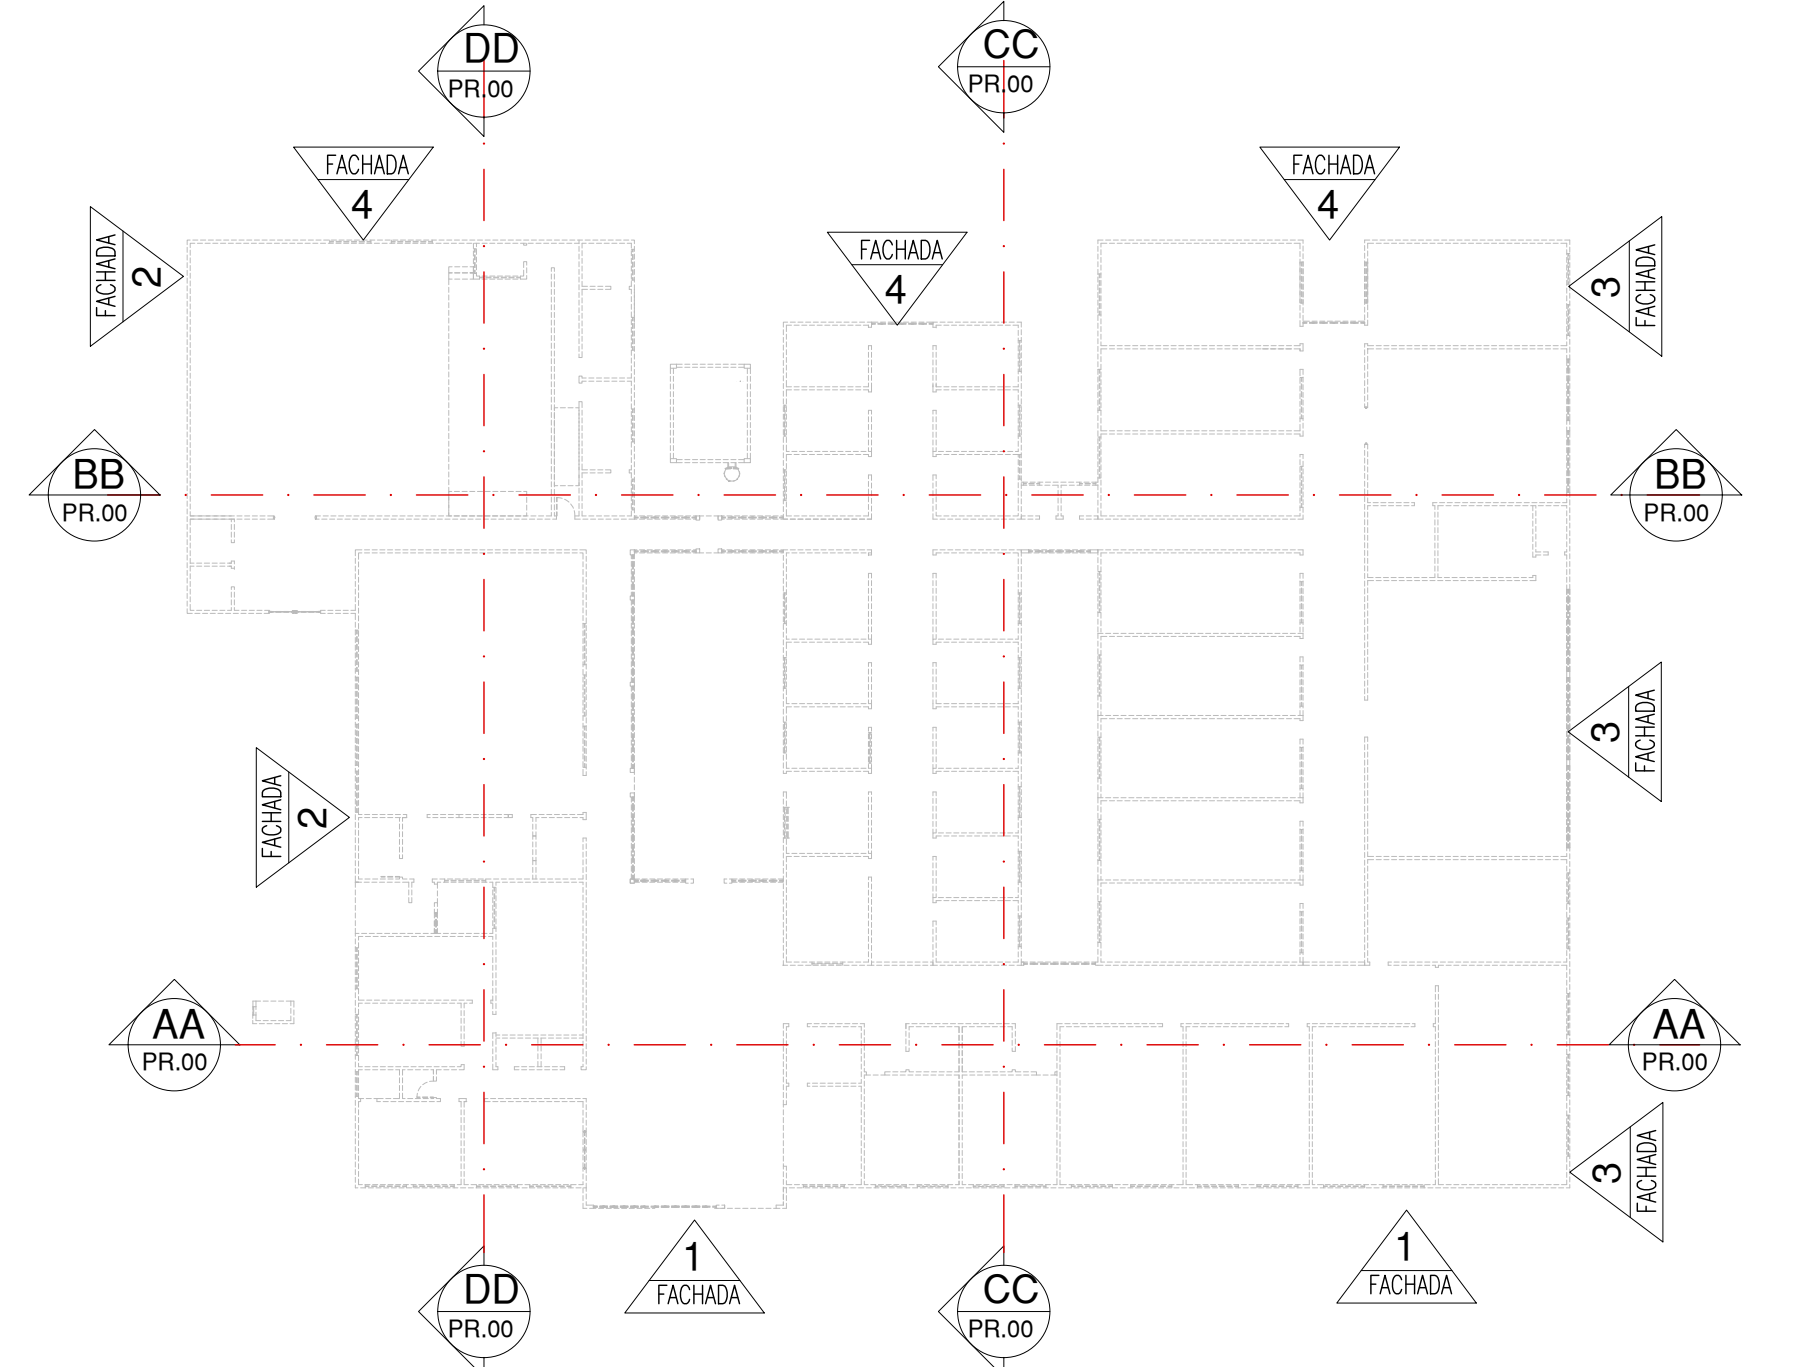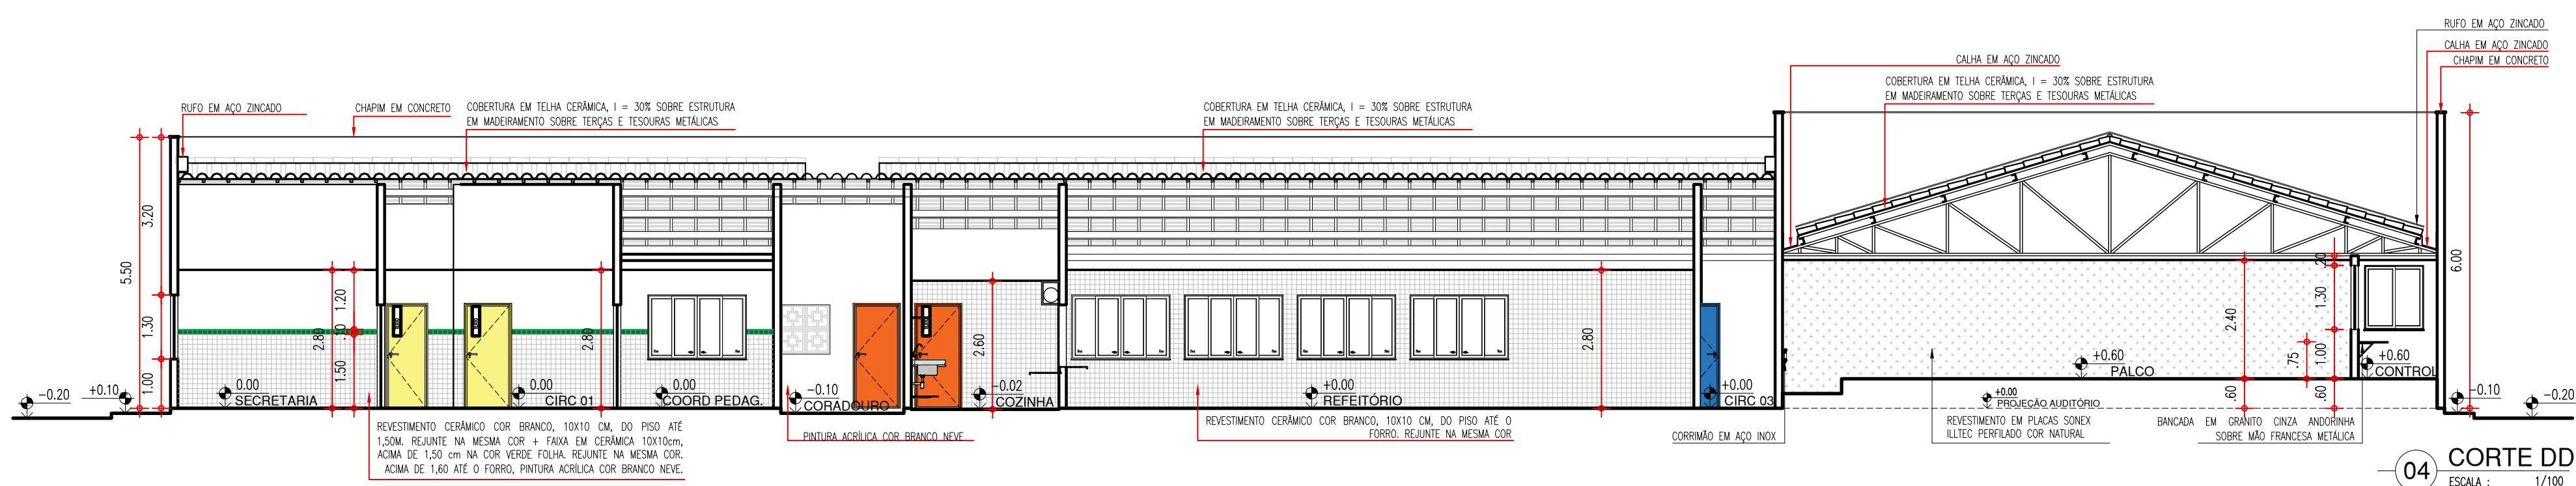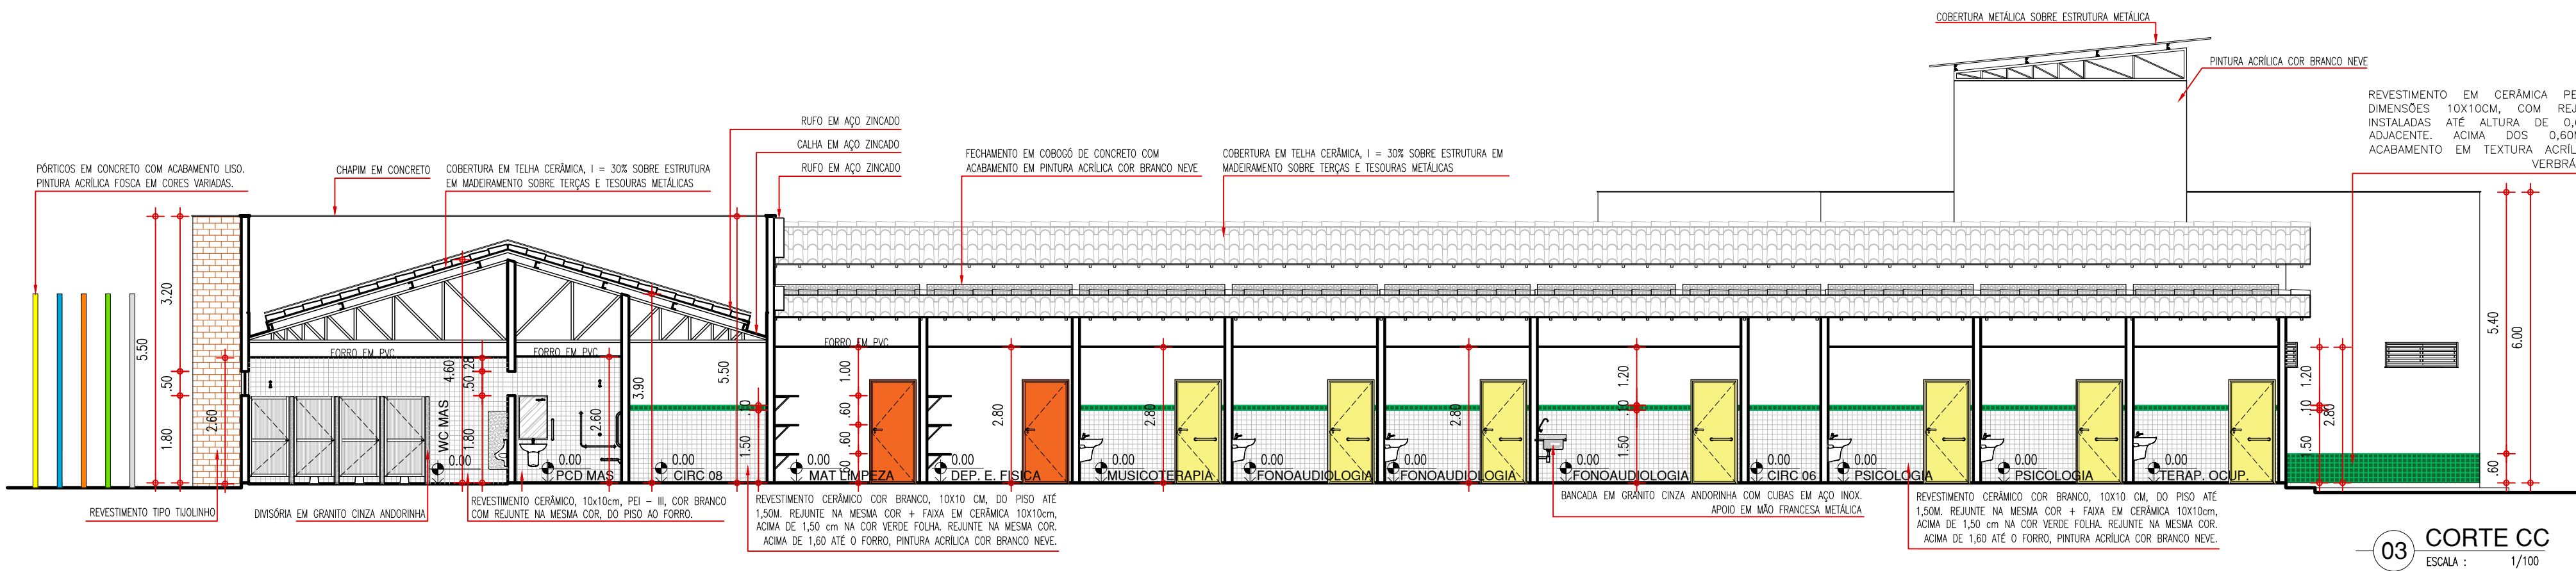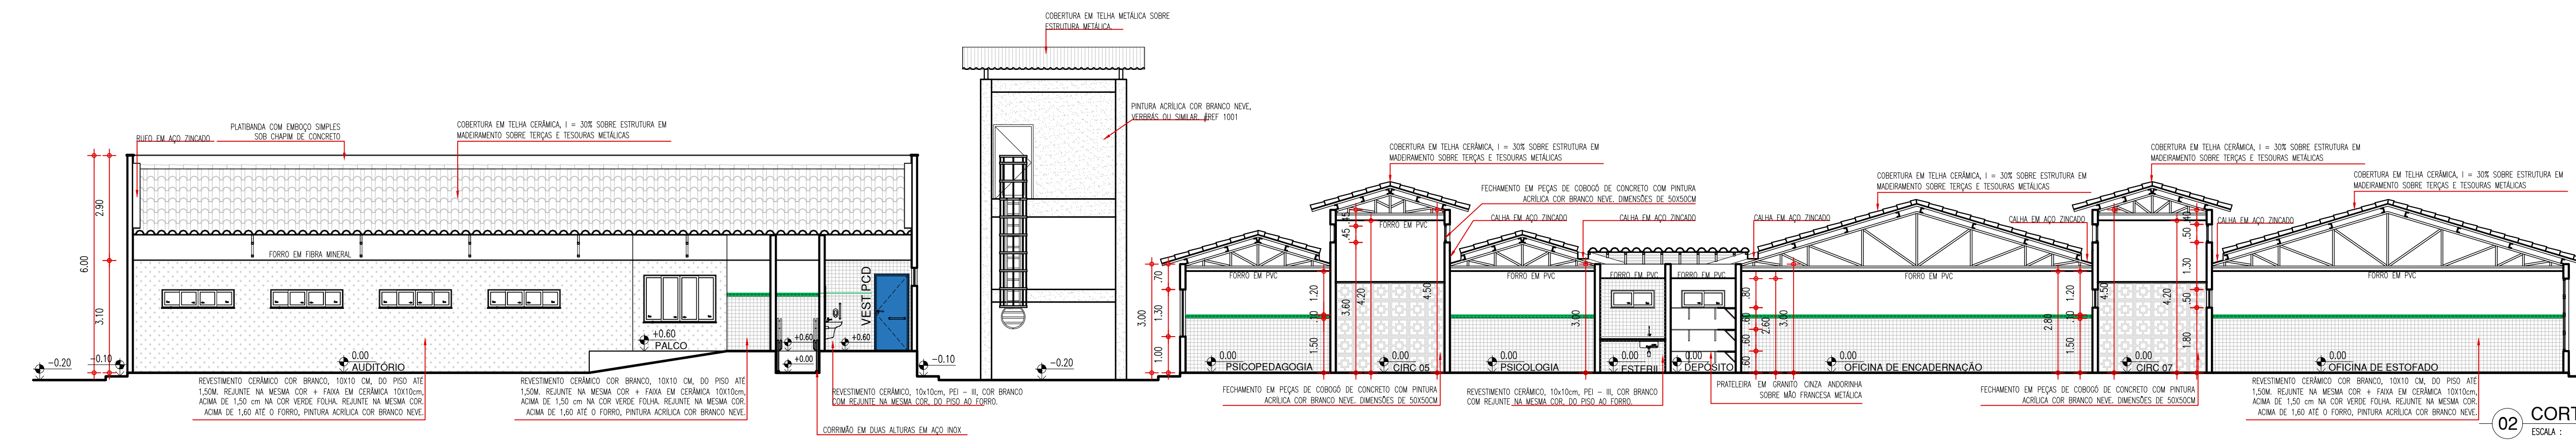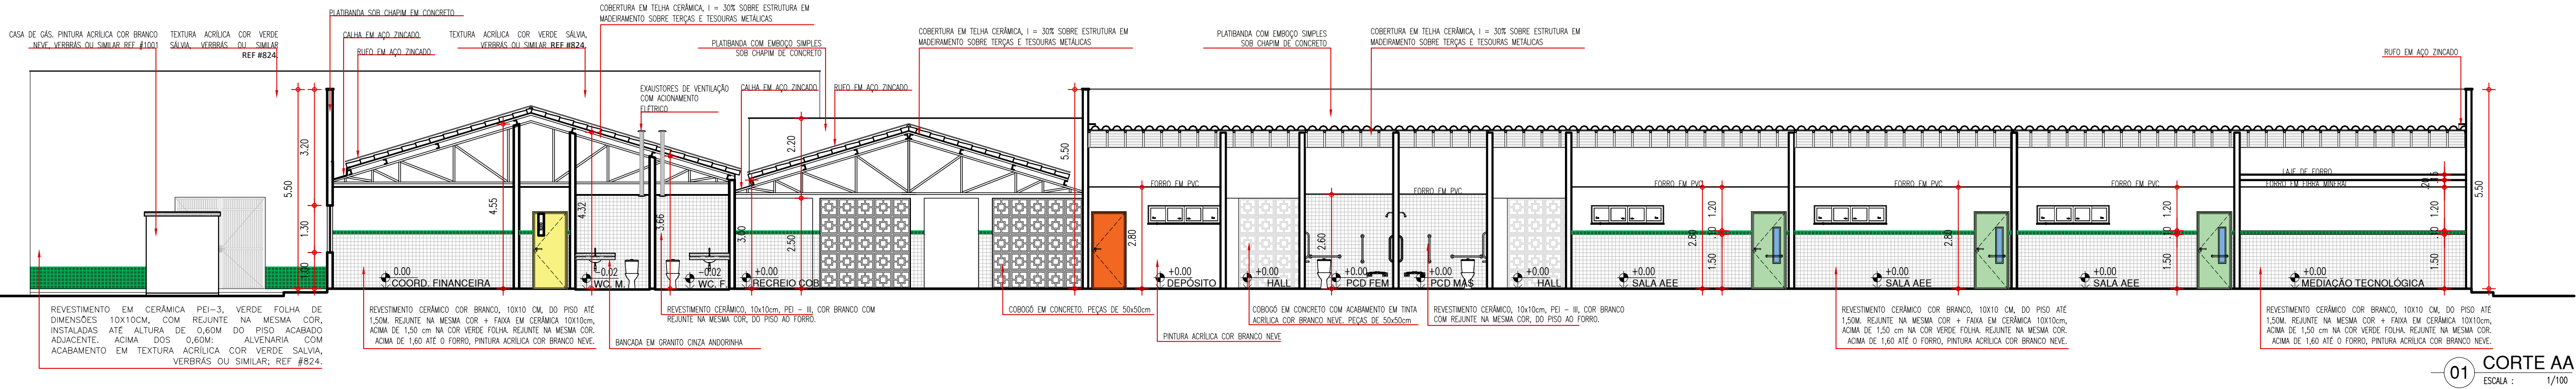

Thaíro Rafael Silva Borges  
Arquiteto e Urbanista  
CRA-PI Nº 101664-5

GOVERNO DO ESTADO DO PIAUÍ

SEDUC - SECRETARIA DE ESTADO DA EDUCAÇÃO  
19º GRE - TERESINA

DEPARTAMENTO: UNIDADE DE GESTÃO DA REDE FÍSICA	DESENHO: <b>PE</b>
TÍTULO DO PROJETO: CONSTRUÇÃO DO CHACANA CORDEIRO	FRANQUÍIA: <b>11/19</b>
ENDEREÇO DO SERVIÇO: AVENIDA DR LUIS PIRES CHAVES, 1084 - BAIRRO SACI	ESCALA: INDICADA
TÍTULO DO DESENHO: CORTES	REVISÃO: REVISÃO 01
MUNICÍPIO: TERESINA - PI	ZONA: SUL
DESENHO: ARQ. THAIRO BORGES	FASE: PROJETO EXECUTIVO
DATA: ABRIL DE 2022	





<p>Mauro Rafael Silva Borges</p> <p>Mauro Rafael Silva Borges</p> <p>Aquidauana e Igarassu</p> <p>CPF: 01.10.006-5</p>	
<h1 style="margin: 0;">GOVERNO DO ESTADO DO PIAUÍ</h1>	
<h2 style="margin: 0;">SEDUC - SECRETARIA DE ESTADO DA EDUCAÇÃO</h2> <h3 style="margin: 0;">19º GRE - TERESINA</h3>	
DEPARTAMENTO: UNIDADE DE GESTÃO DA REDE FÍSICA	DESENHO: <div style="font-size: 2em; font-weight: bold; text-align: center;">PE</div>
TÍTULO DO PROJETO: CONSTRUÇÃO DO CHAC ANA CORDEIRO	FRANÇA: <div style="font-size: 2em; font-weight: bold; text-align: center;">12/19</div>
PERÍODO DO SERVIÇO: AVENIDA DR LUIS PIRES CHAVES, 1084 - BAIRRO SACI	
TÍTULO DO DESENHO: FACHADAS	ESCALA: INDICADA
MUNICÍPIO: TERESINA - PI	
ZONA: SUL	REVISÃO 01
FASE: PROJETO EXECUTIVO	
DATA: 22 DE ABRIL DE 2022	
DESenhO: ARG. THAIRO BORGES	

	COR	PENA
red	07	0.1
yellow	07	0.2
green	07	0.3
cyan	07	0.4
blue	07	0.5
magenta	07	0.6
white	07	0.7
08	07	0.0
40	40	0.1
94	94	0.1
240	240	0.1
253	253	0.1








PORTA TIPO VENEZIANA - ABRIGO DE GAS


PORTA DE 80cm - BANHEIROS

PORTA DE 180cm COR VERDE LIMÃO OFICINA DE MARCENARIA E ESTOFADO

P12 PORTA EM ALUMINIO COM VENEZIANA

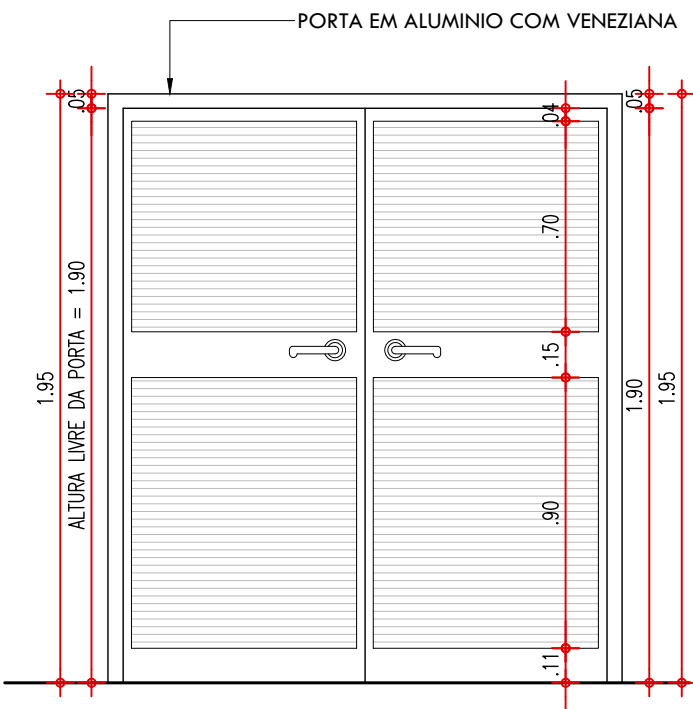


P12 - VISTA EXTERNA  
ESCALA : 1/25

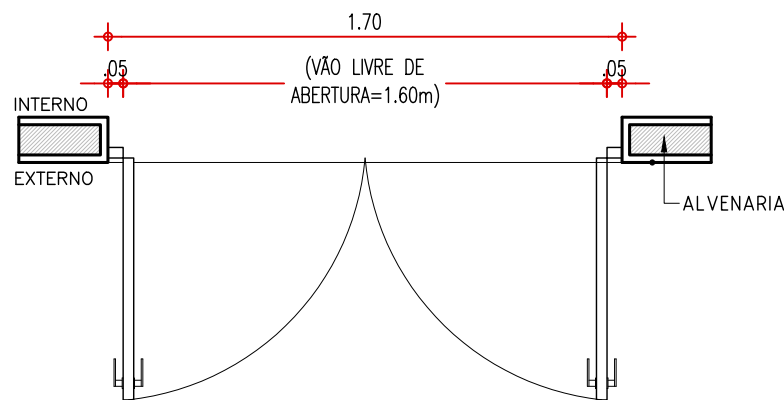


P12  
ESCALA : 1/25

P13 PORTA COM ESTRUTURA DE METALON, FECHAMENTO EM CHAPA DUPLA, PINTADA COM ESMALTE SINTÉTICO VERBRÁS NA COR AZUL MAR - Nº 1820. REF.: VERBRÁS OU EQUIVALENTE

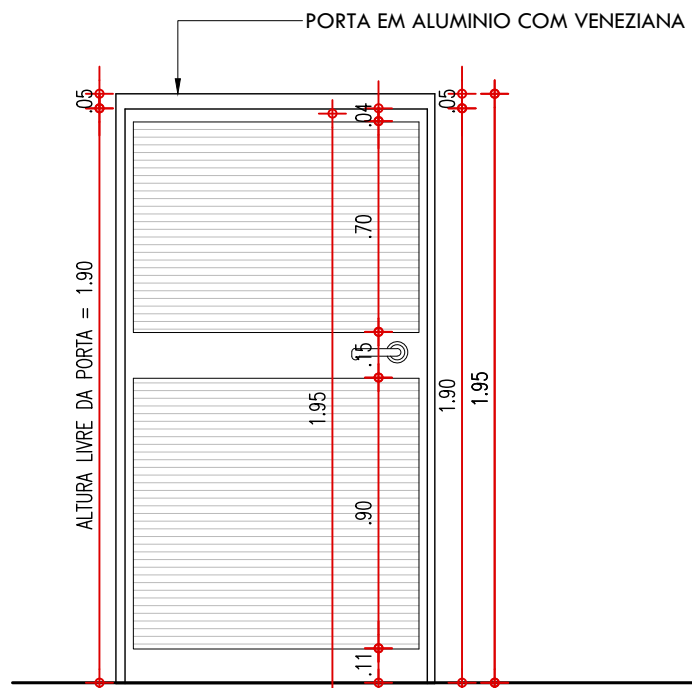


P13 - VISTA EXTERNA  
ESCALA : 1/25

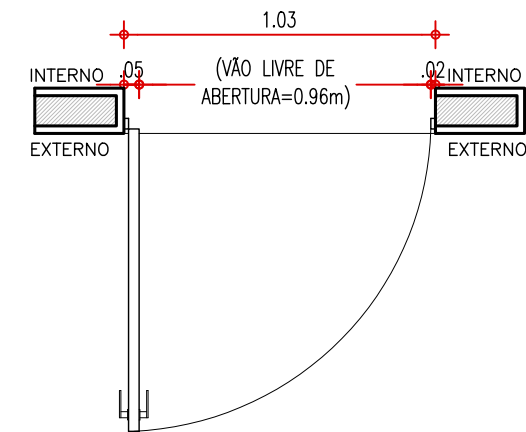


P13  
ESCALA : 1/25


P15 PORTA COM ESTRUTURA DE METALON COM BARRA DE ACESSIBILIDADE, FECHAMENTO EM CHAPA DUPLA, PINTADA COM ESMALTE SINTÉTICO VERBRÁS NA COR VERDE LIMÃO - Nº 1832. REF.: VERBRÁS OU ESQUIVALENTE

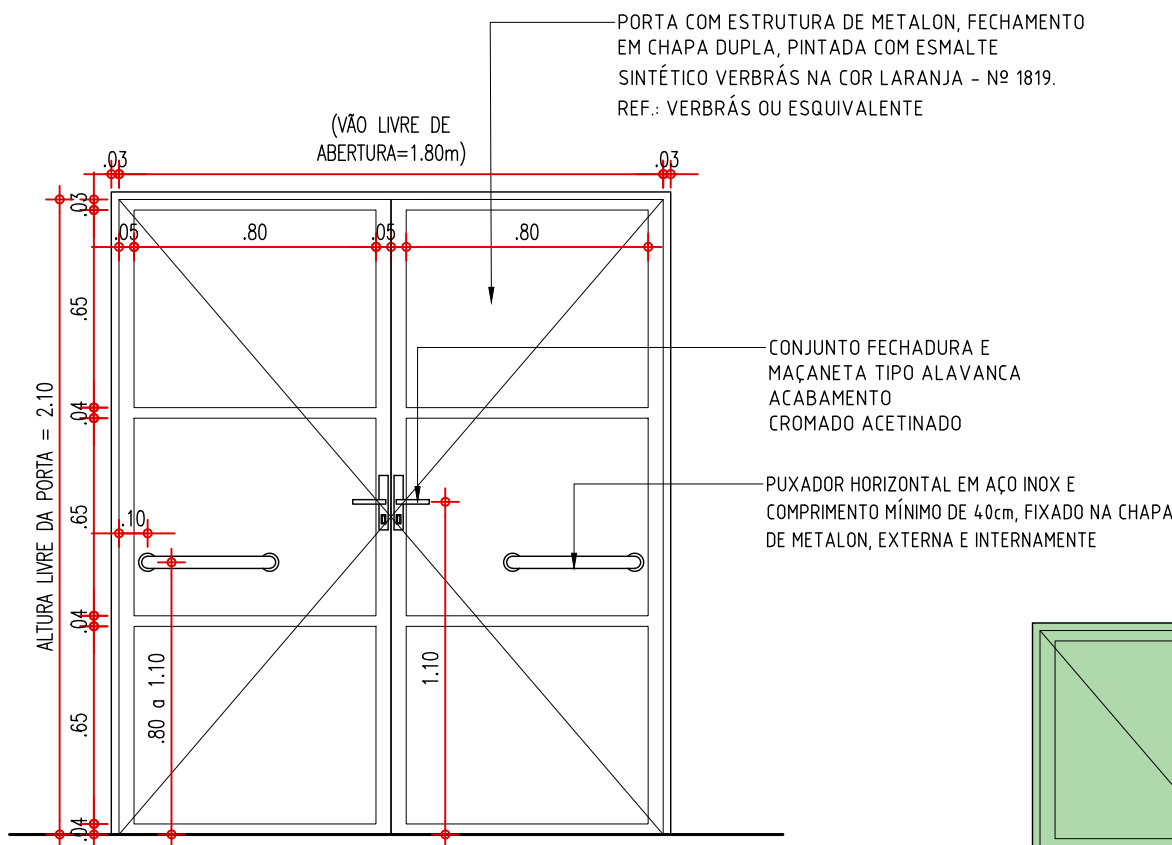

P4 - VISTA EXTERNA  
ESCALA : 1/25

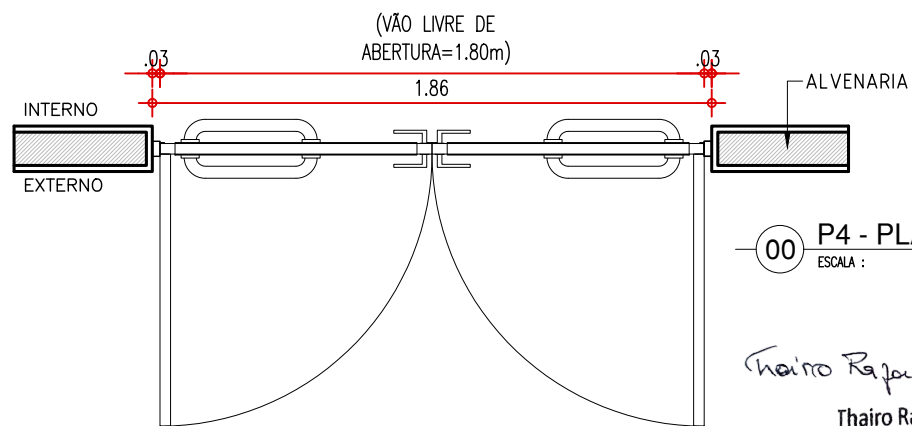

P4 - PLANTA BAIXA  
ESCALA : 1/25

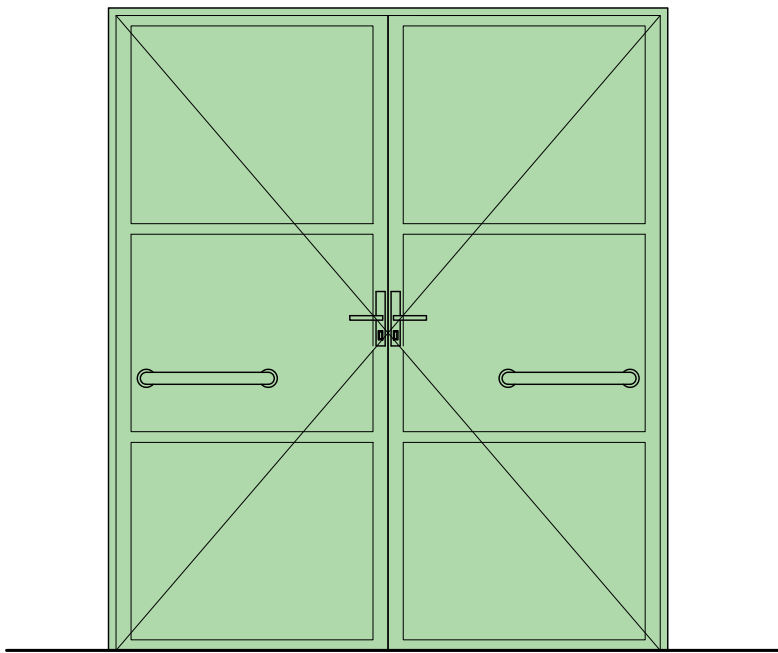

Thairo Rafael Silva Borges  
Arquiteto e Urbanista  
CAU-P1 RN: 191406-5

GOVERNO DO ESTADO DO PIAUÍ

SEDUC - SECRETARIA DE ESTADO DA EDUCAÇÃO

19º GRE - TERESINA

DEPARTAMENTO:  
UNIDADE DE GESTÃO DA REDE FÍSICA

TÍTULO DO PROJETO:  
CONSTRUÇÃO DO CHAC ANA CORDEIRO

ENDEREÇO DO SERVIÇO:  
AVENIDA DR LUÍS PIRES CHAVES, 1084 - BAIRRO SACI

TÍTULO DO DESENHO:  
DETALHES 01.2

MUNICÍPIO:  
TERESINA - PI

DESENHO:  
ARQ. THAIRO BORGES

ZONA:  
SUL

FASE:  
PROJETO EXECUTIVO

DATA:  
ABRIL DE 2022

DESENHO:  
PE

PRANCHA:  
14/19


ESCALA:  
INDICADA

REVISÃO:  
REVISÃO 01


COR PENA  
red 07 0.1  
yellow 07 0.2  
green 07 0.3  
cyan 07 0.4  
blue 07 0.5  
magenta 07 0.6  
white 07 0.7  
08 07 0.1  
40 40 0.1  
94 94 0.1  
240 240 0.1  
253 253 0.1




ESQUADRIA EM ALUMINIO E VIDRO - SALAS

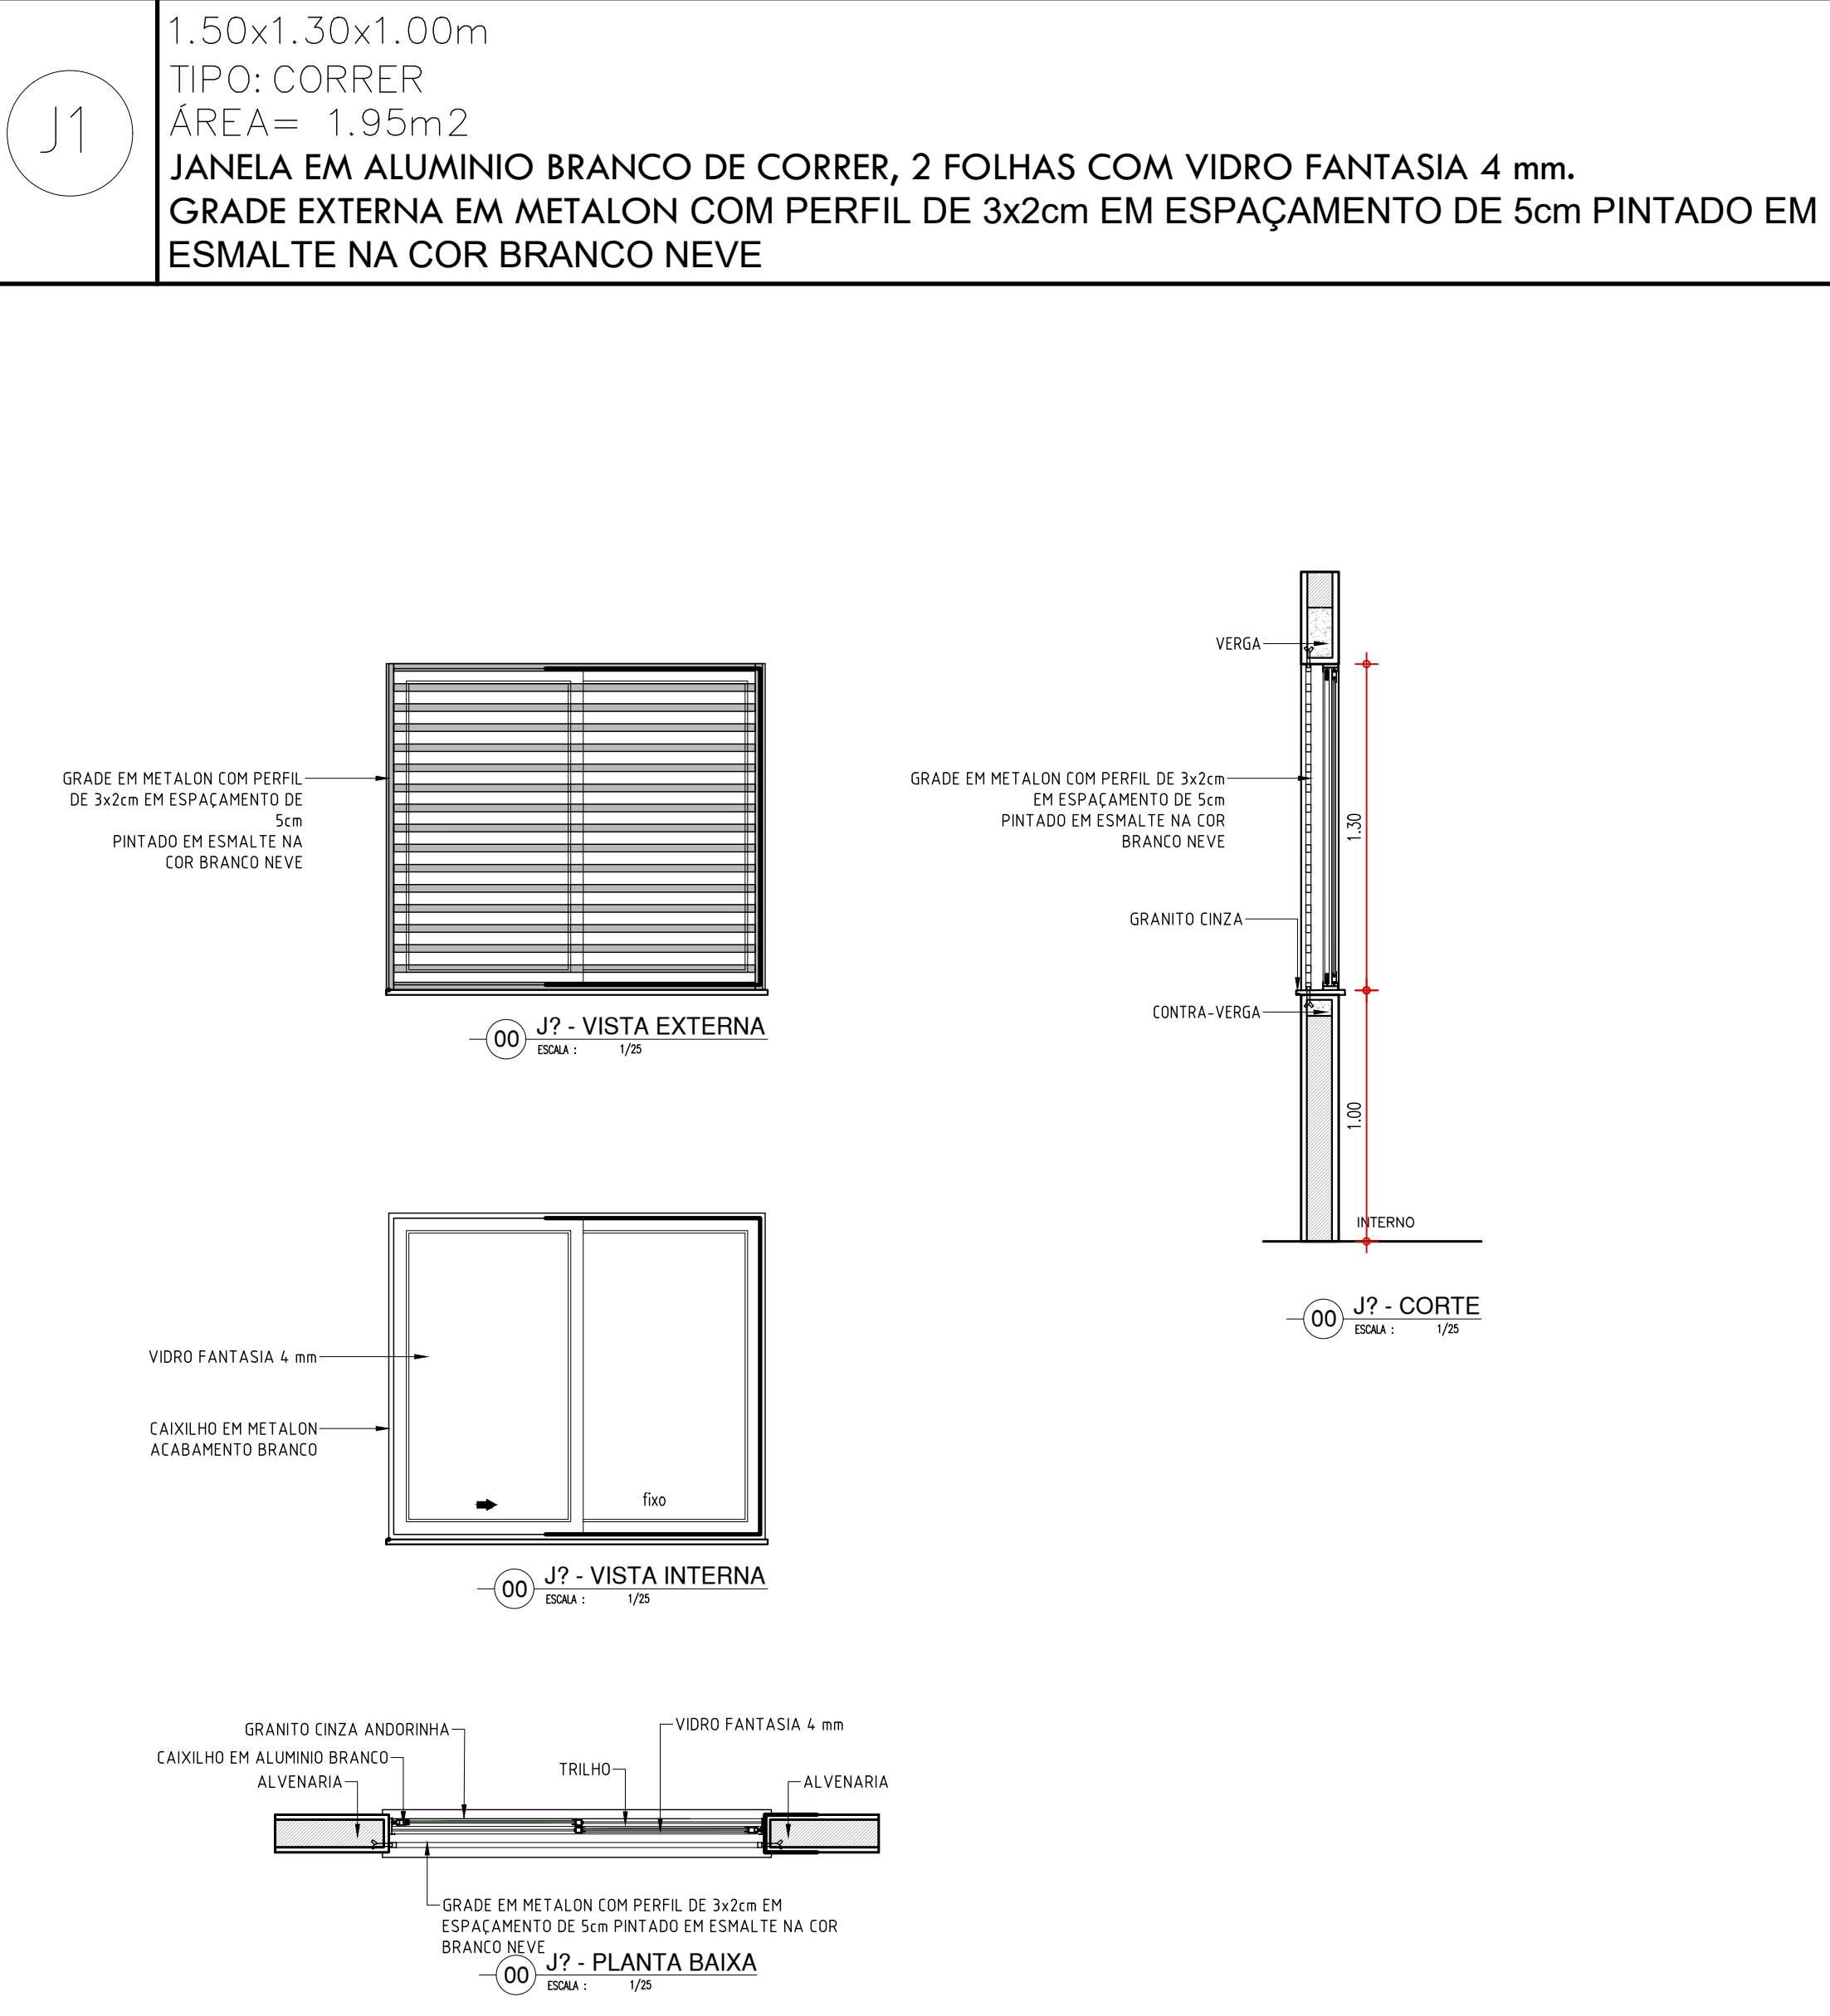


ESQUADRIA EM ALUMINIO E VIDRO - SALAS

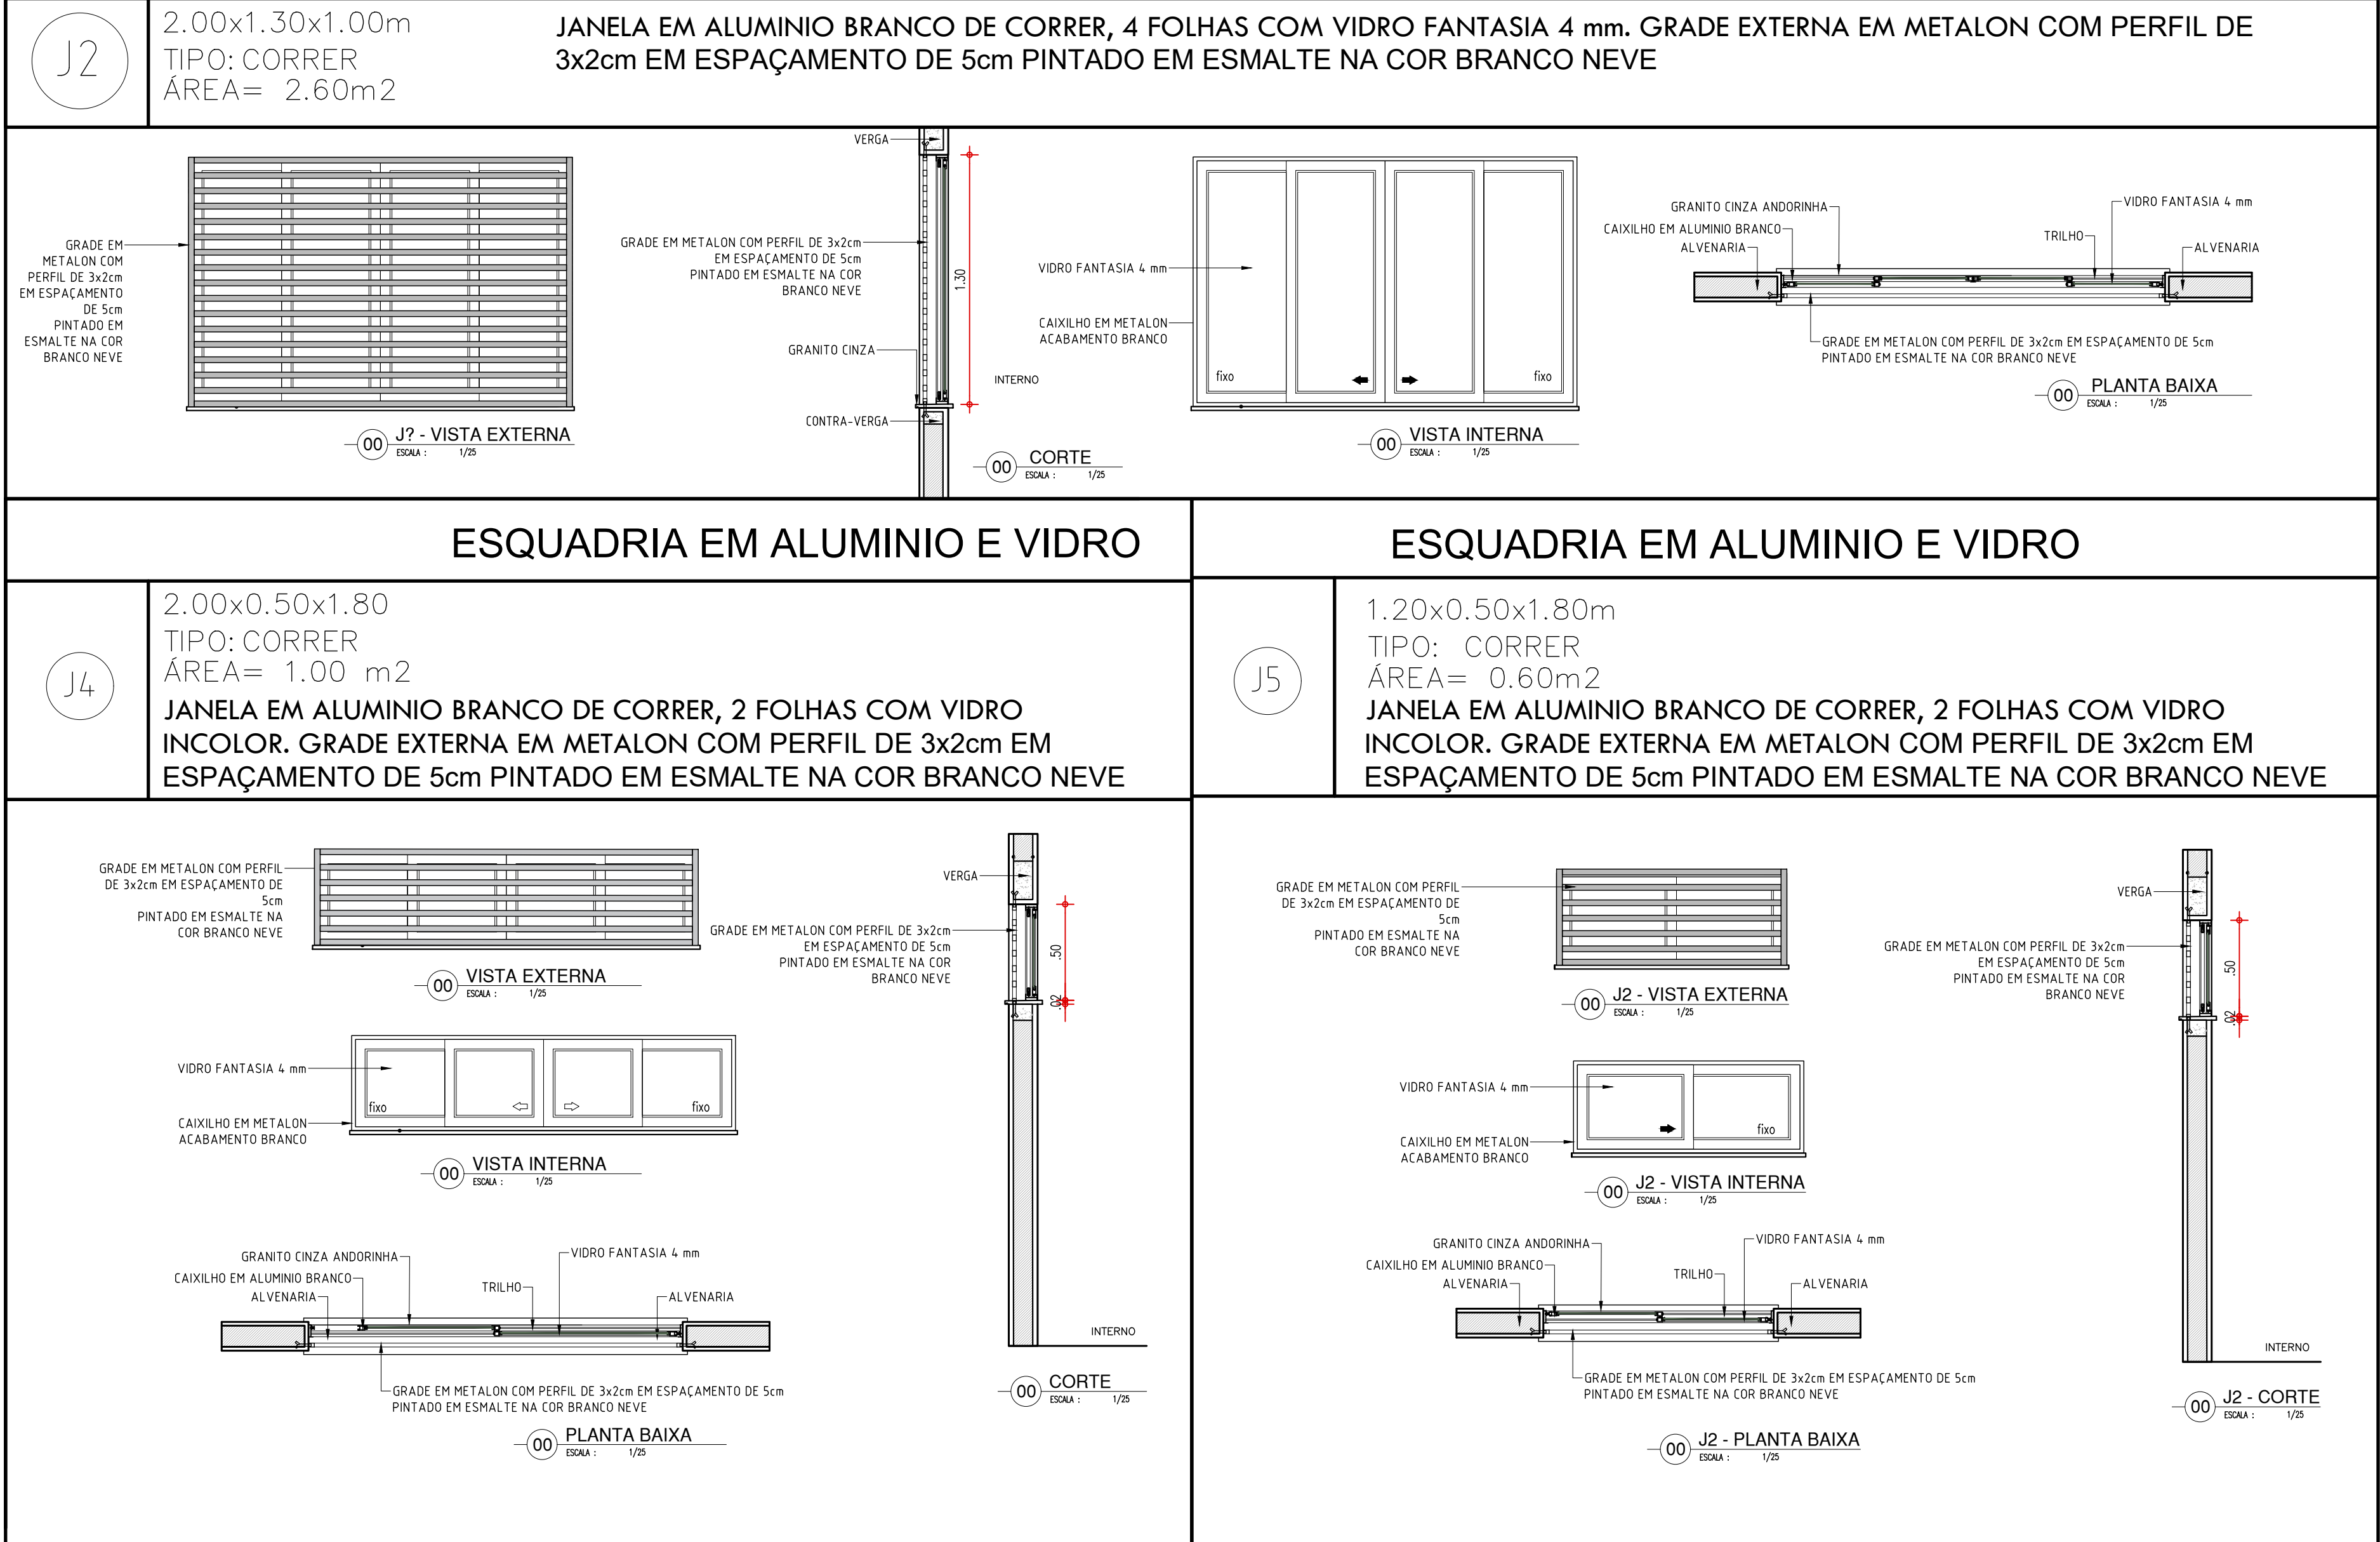


ESQUADRIA EM ALUMINIO E VIDRO

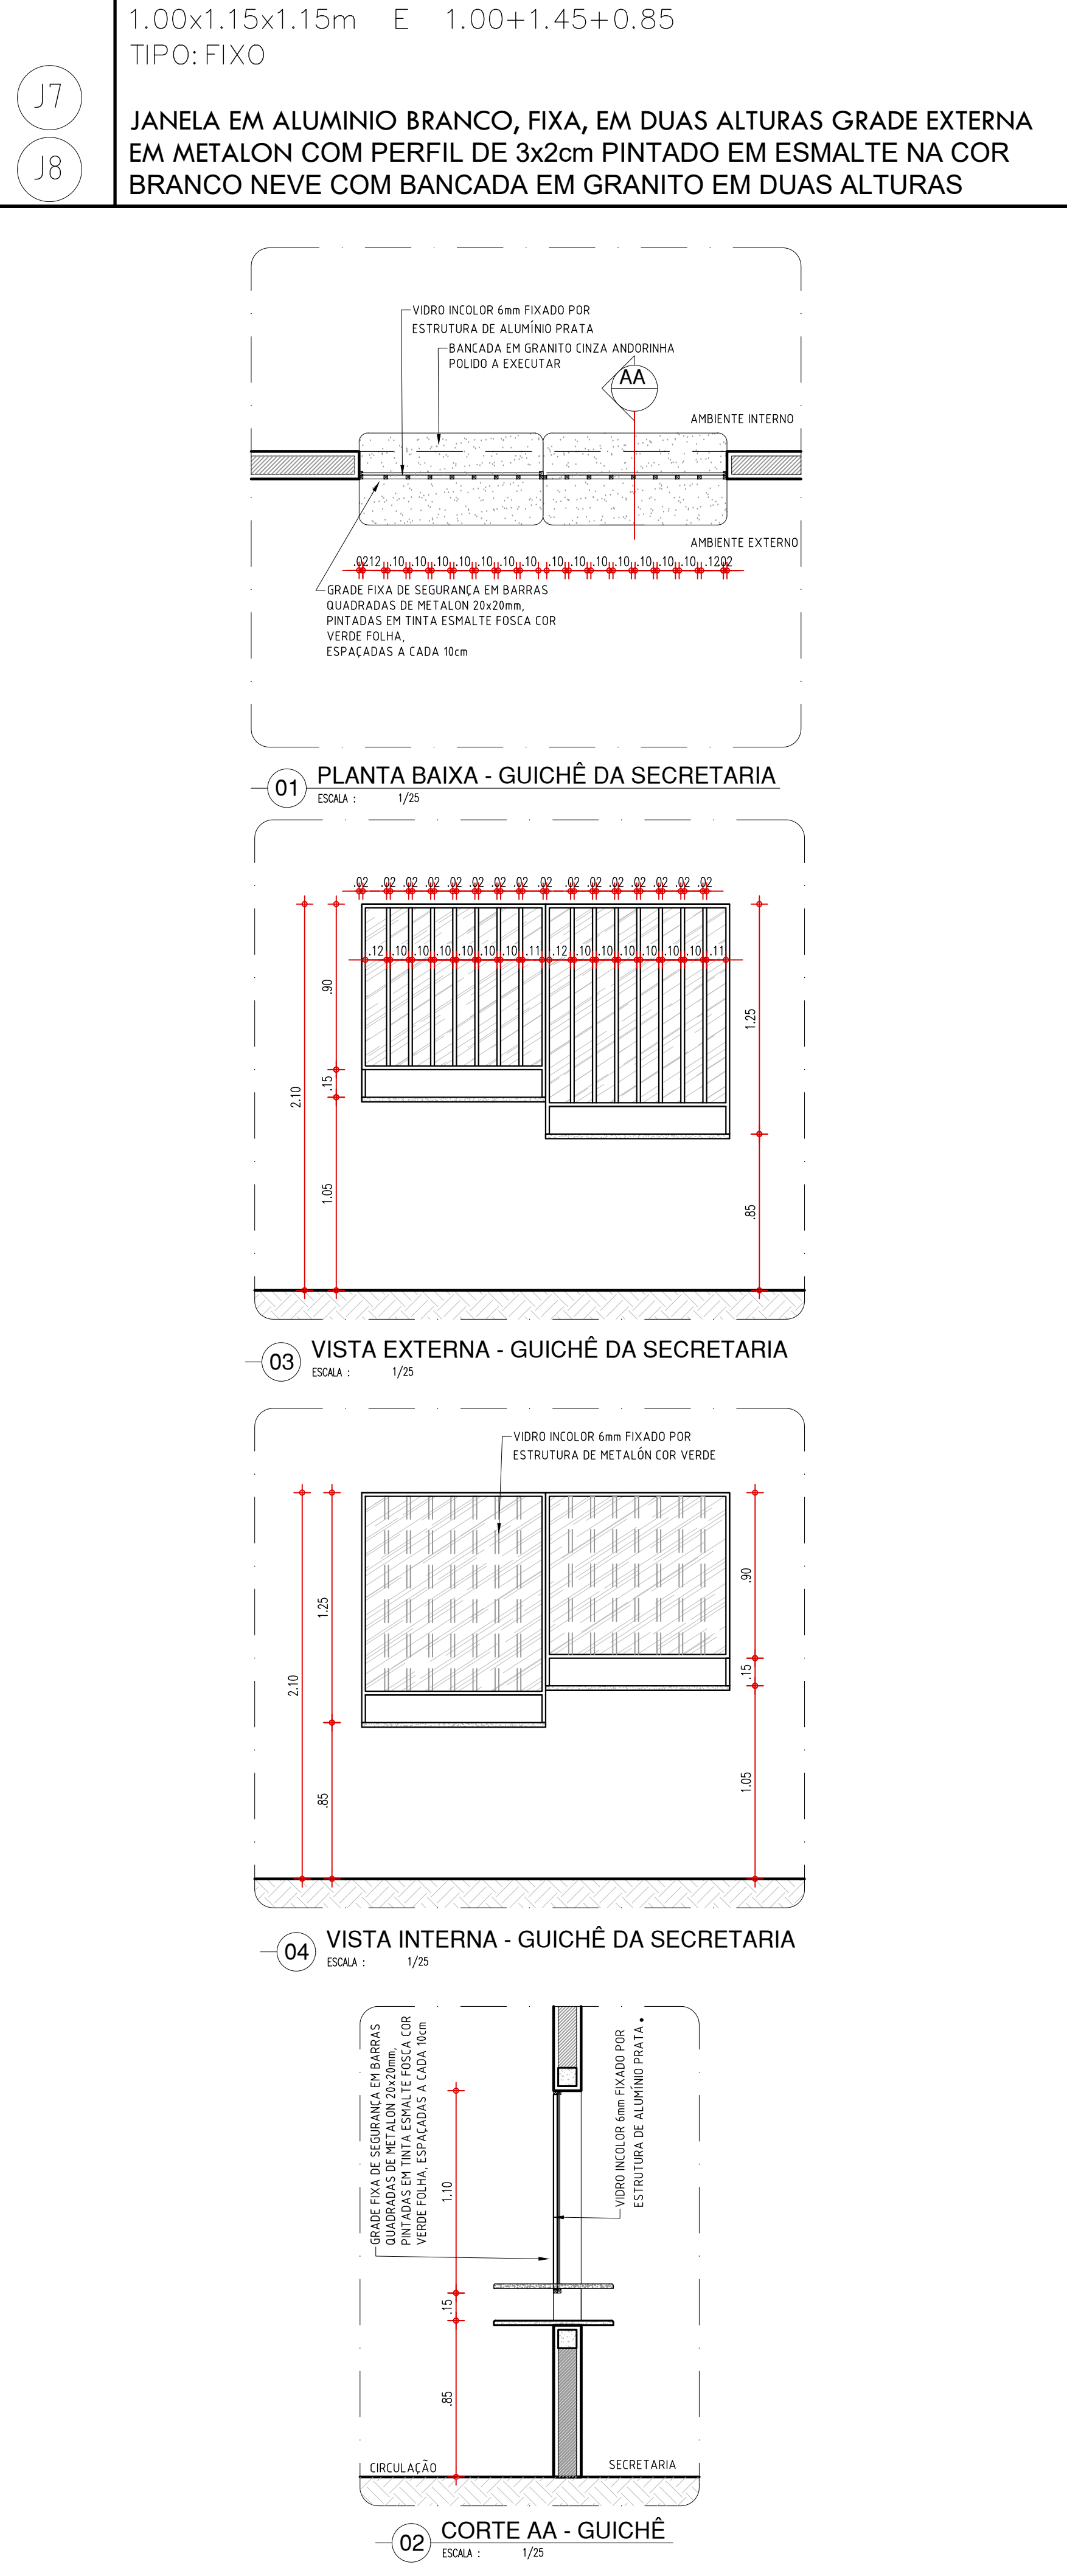


ESQUADRIA EM ALUMINIO E VIDRO

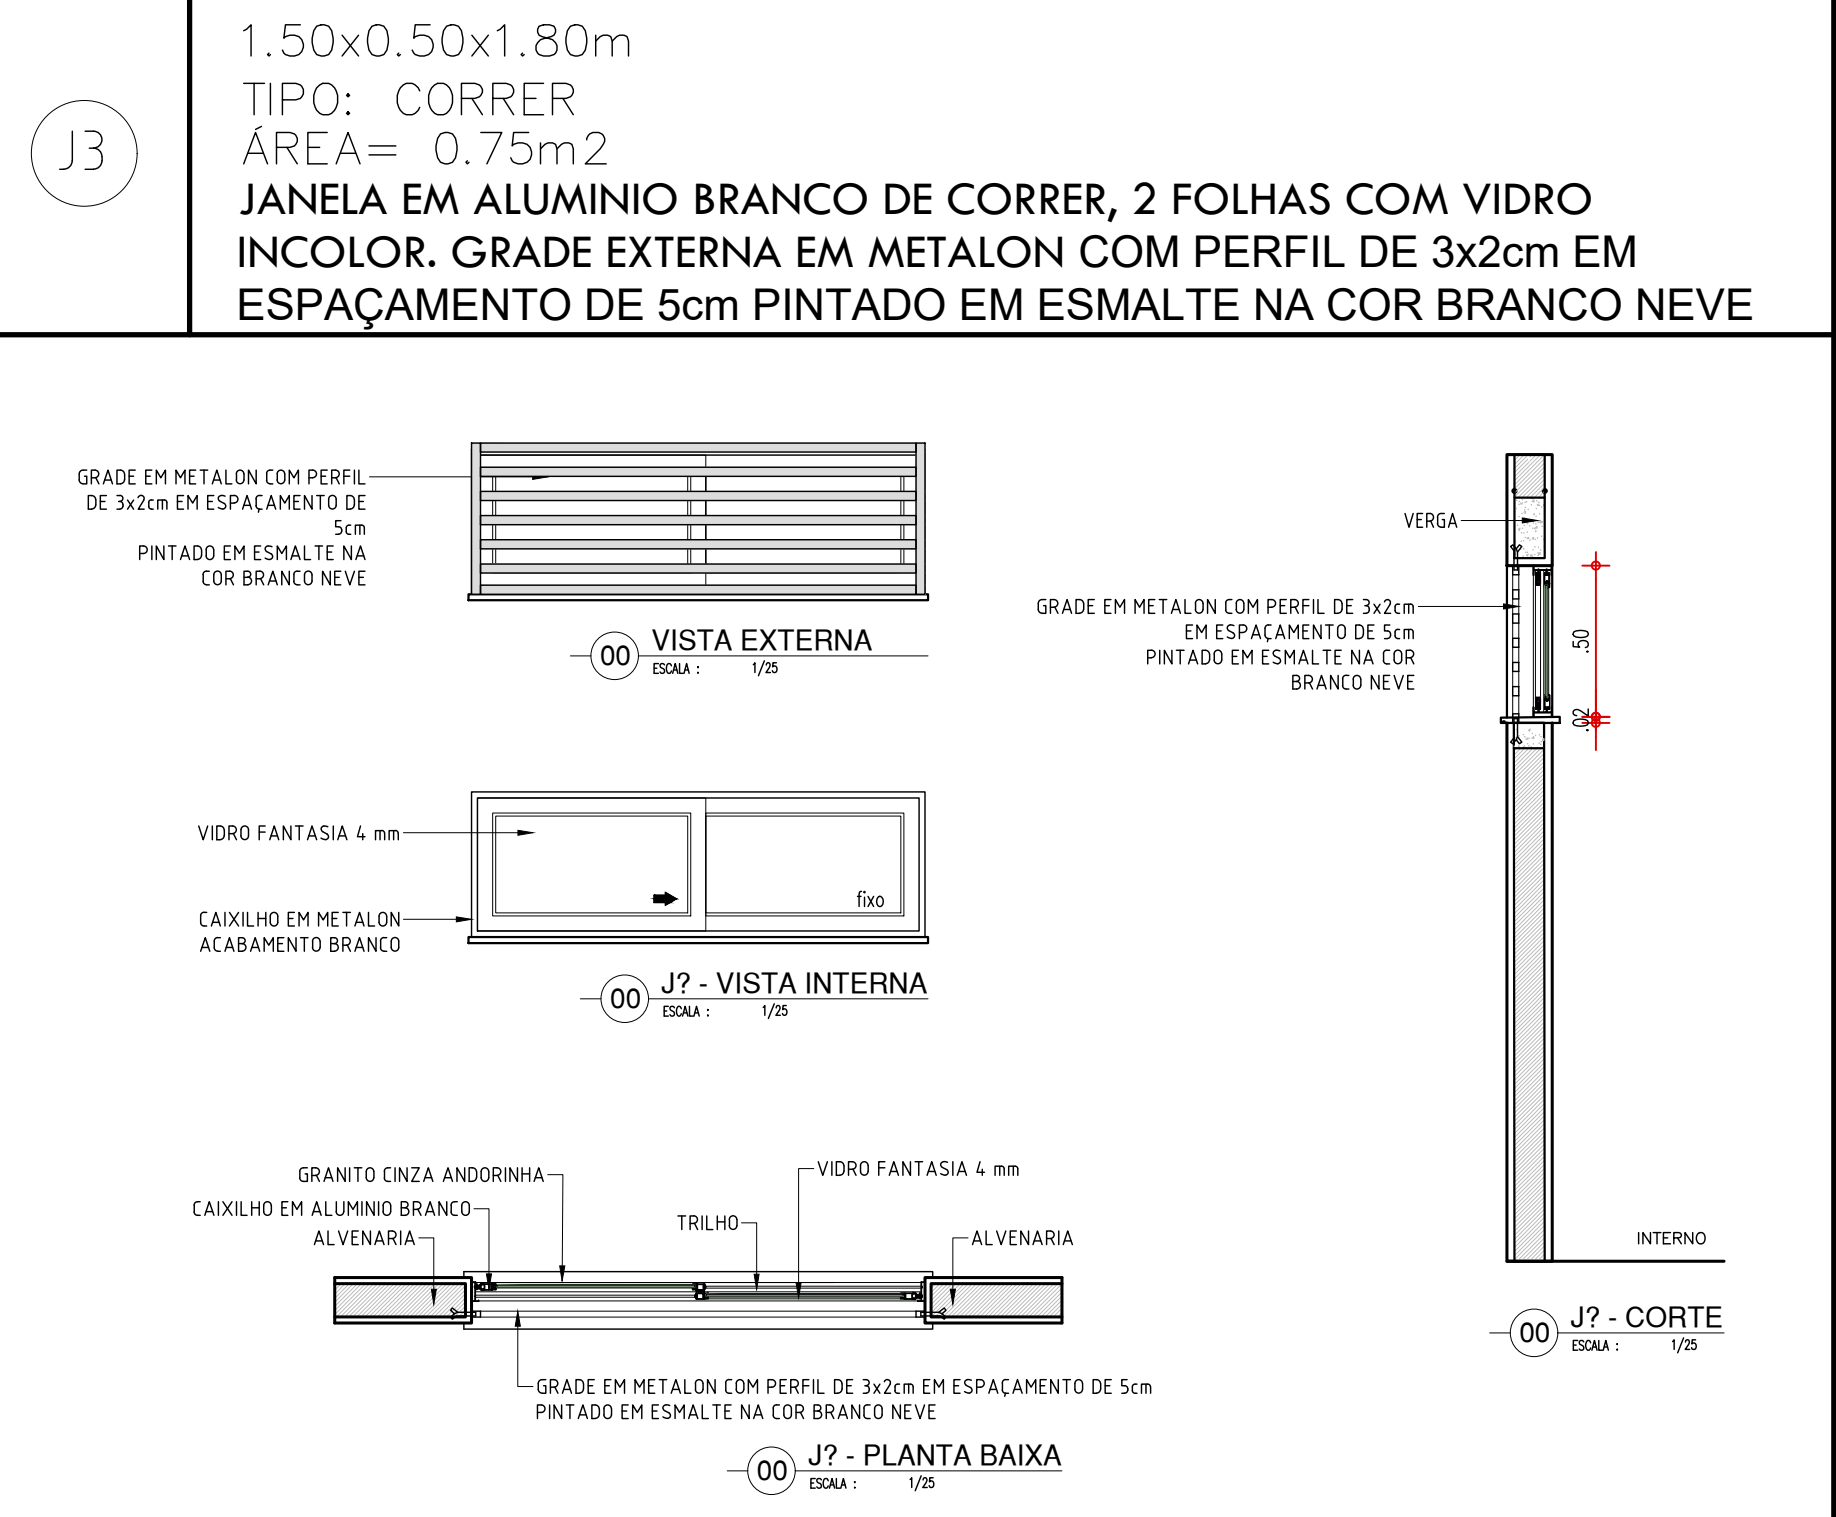


ESQUADRIA EM ALUMINIO E VIDRO - SALAS

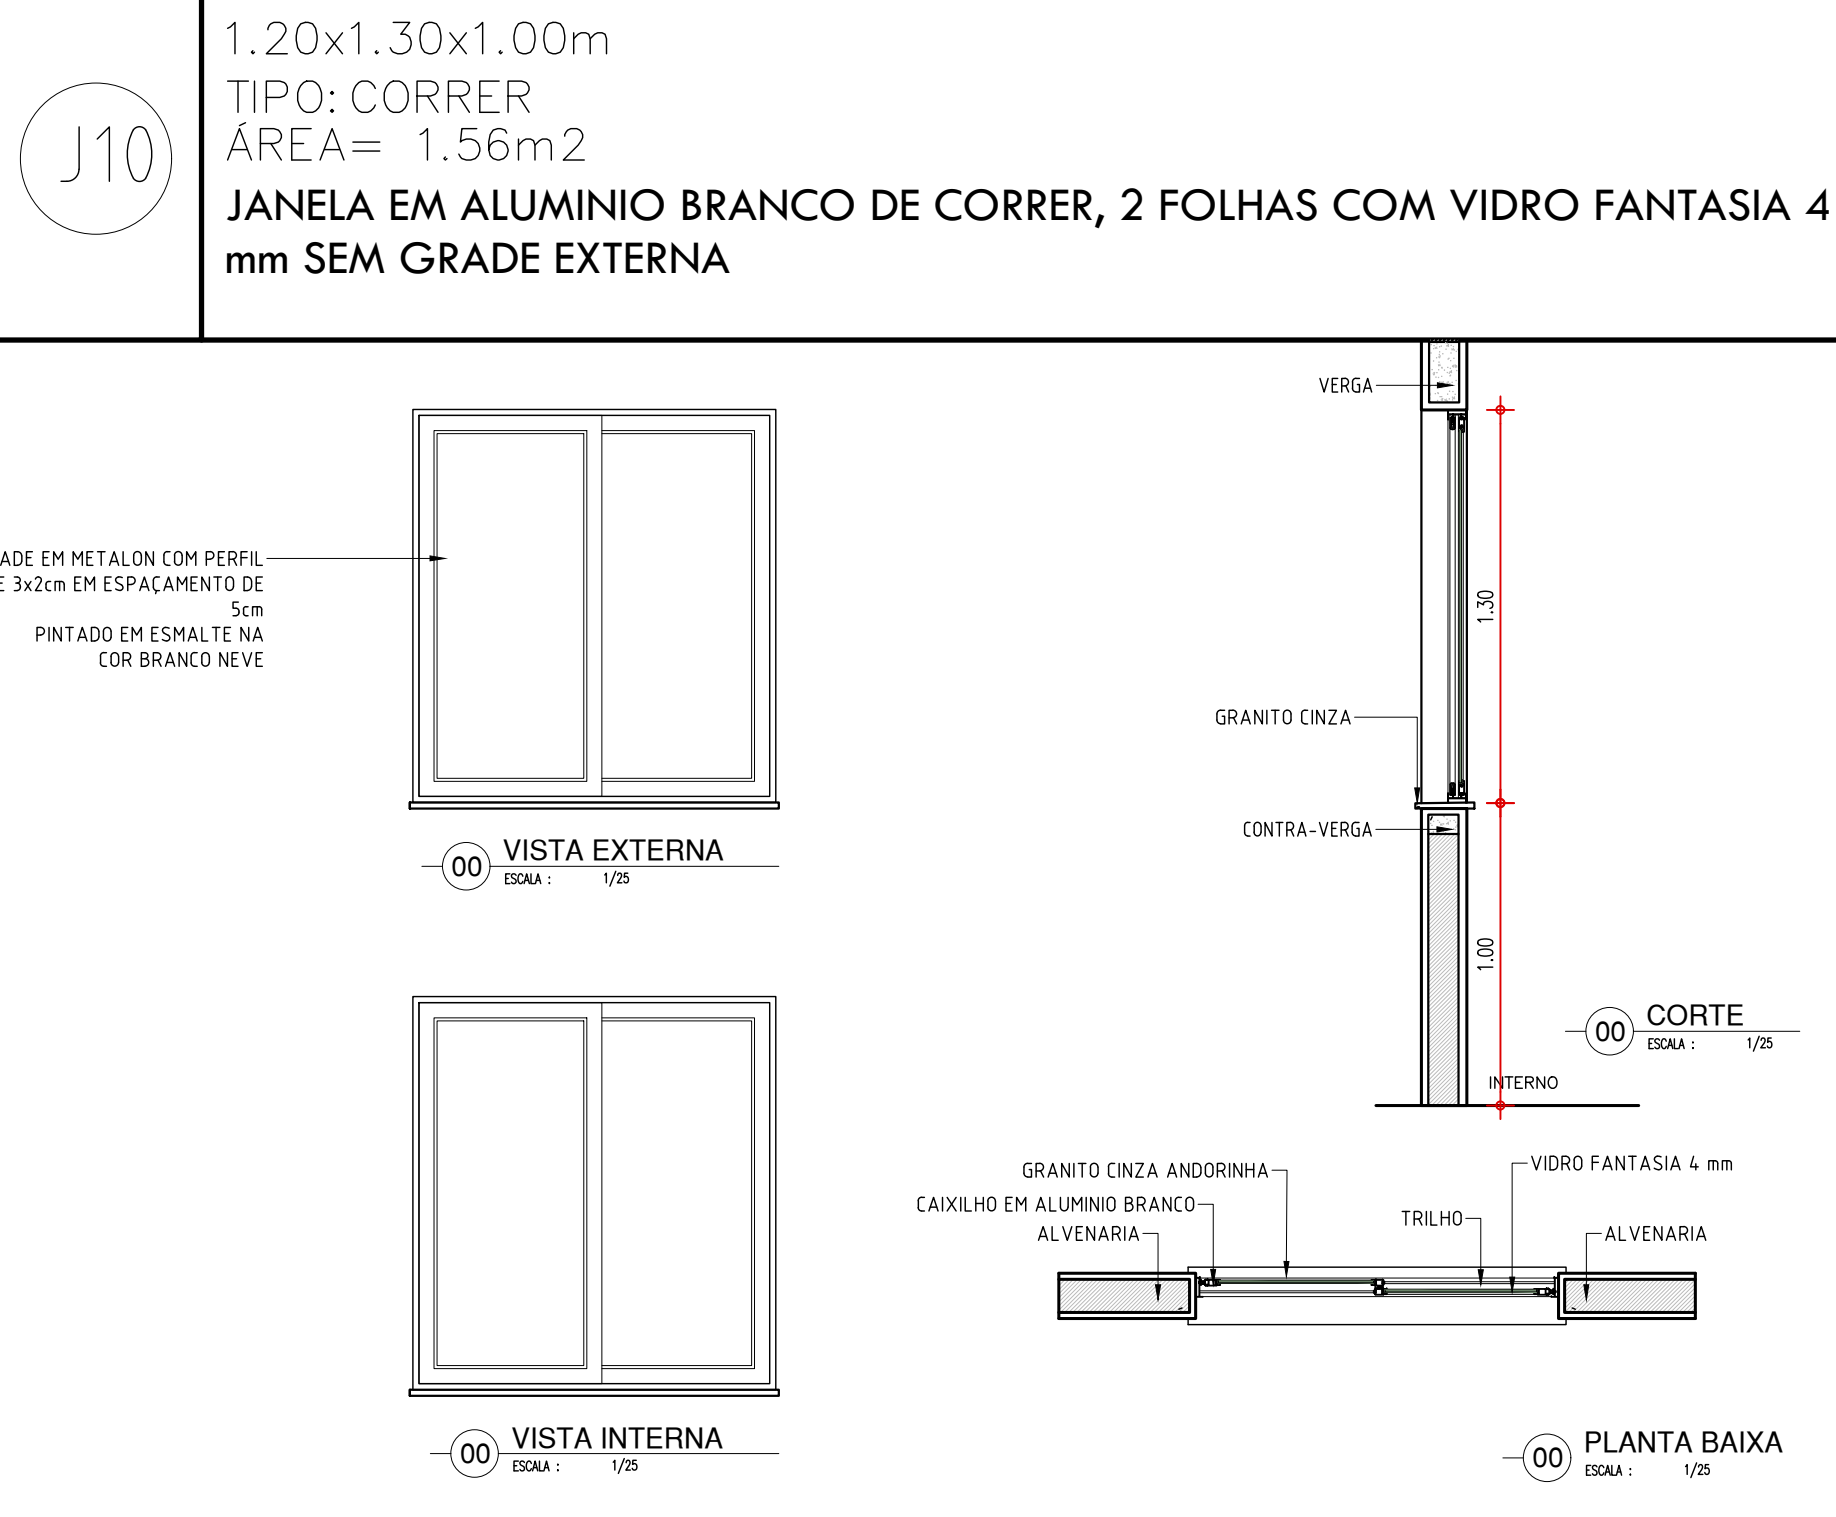


ESQUADRIA METÁLICA

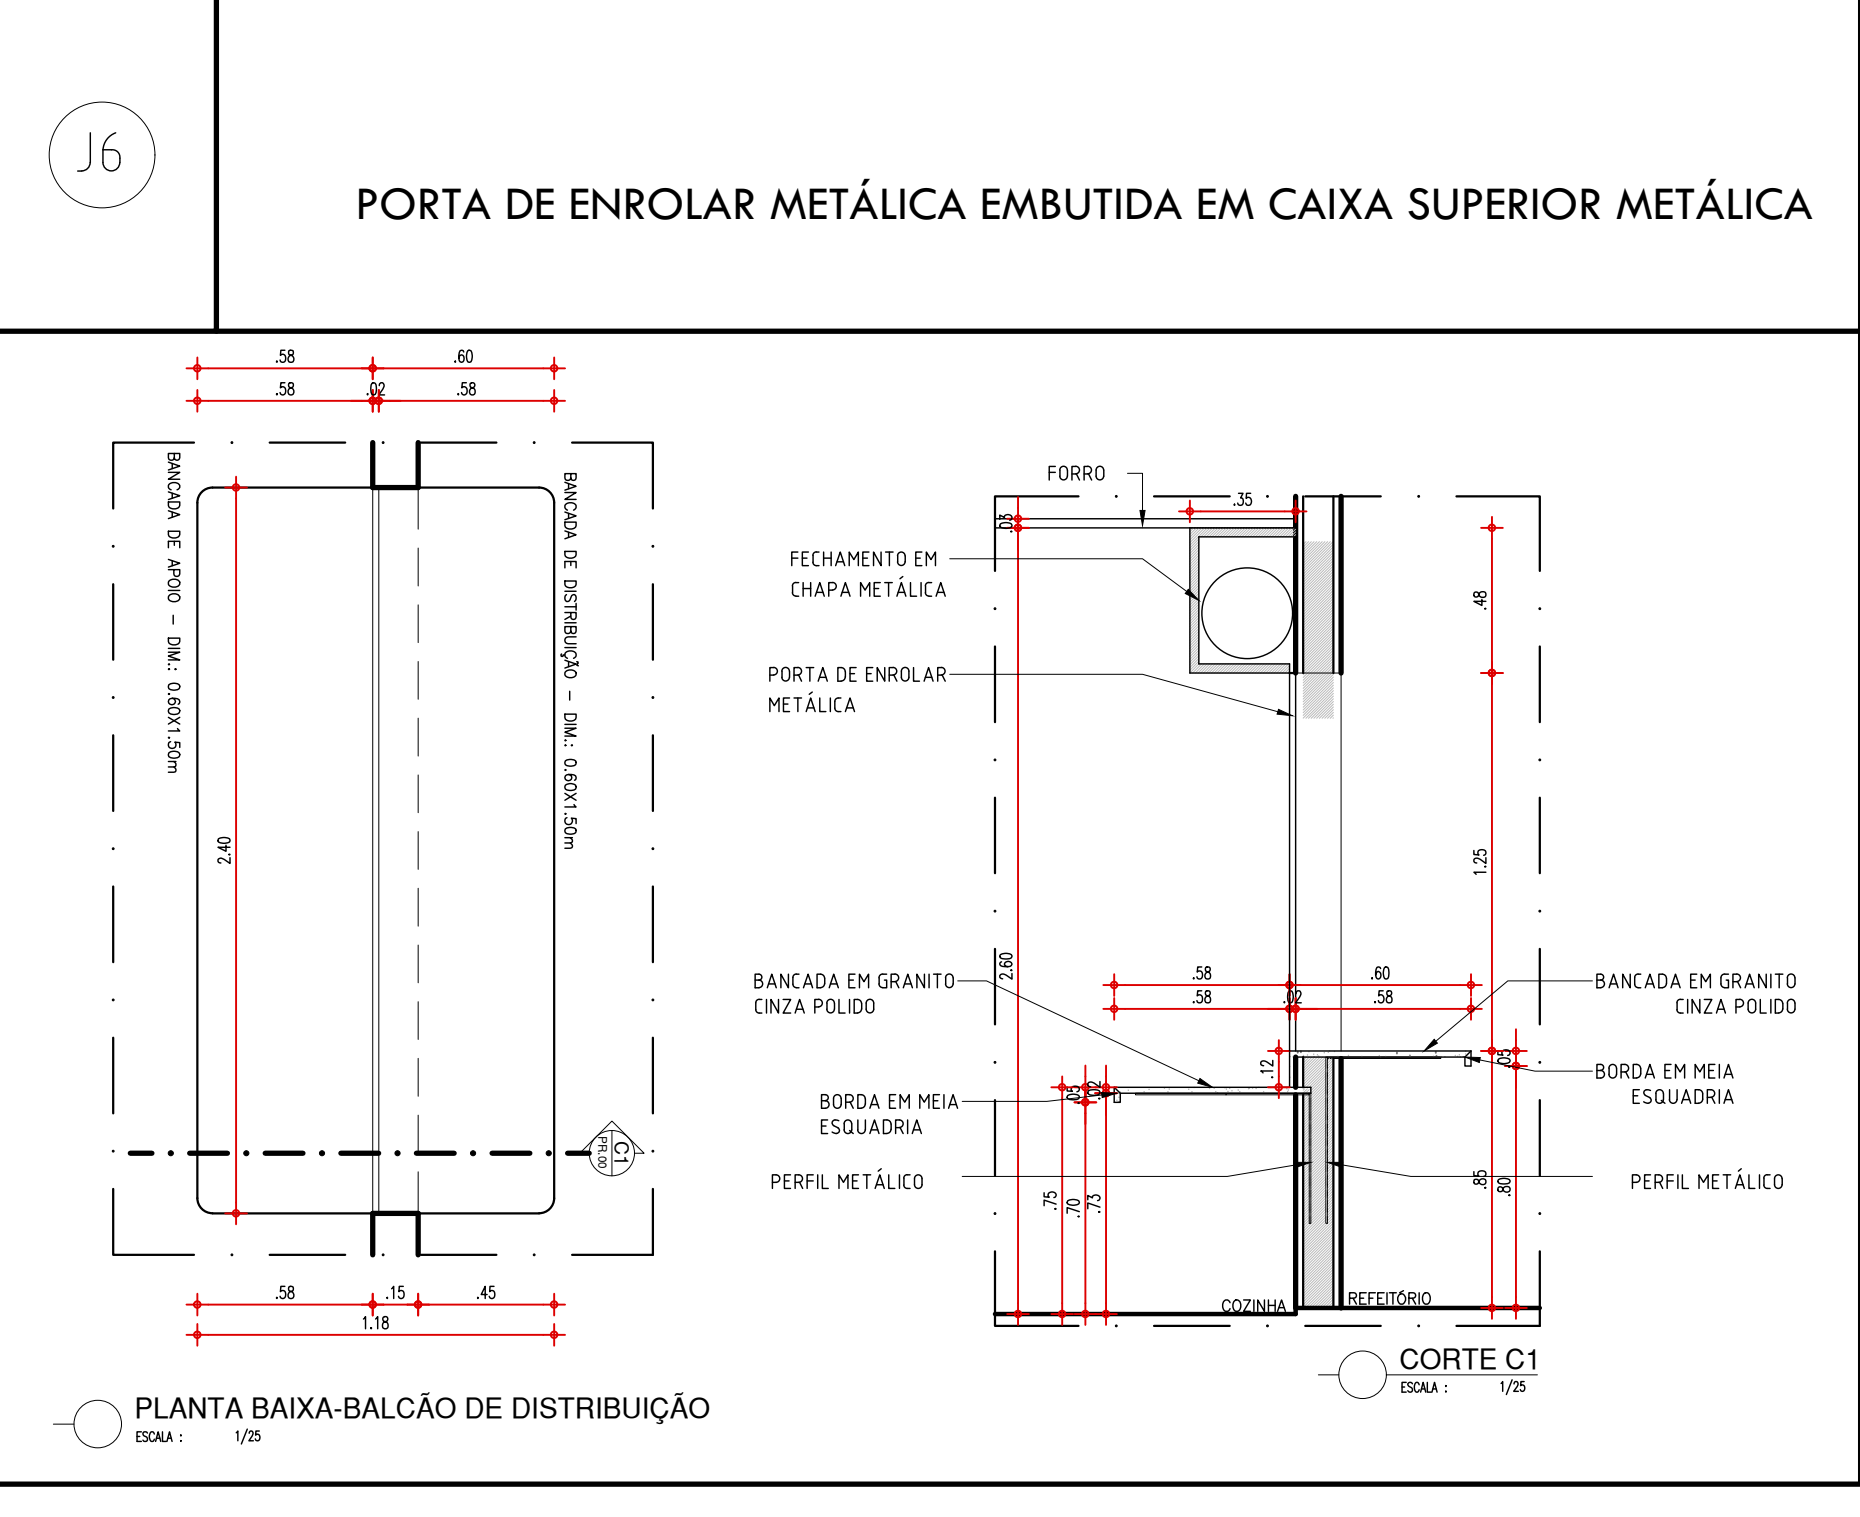


ESQUADRIA EM ALUMINIO E VIDRO - SALAS

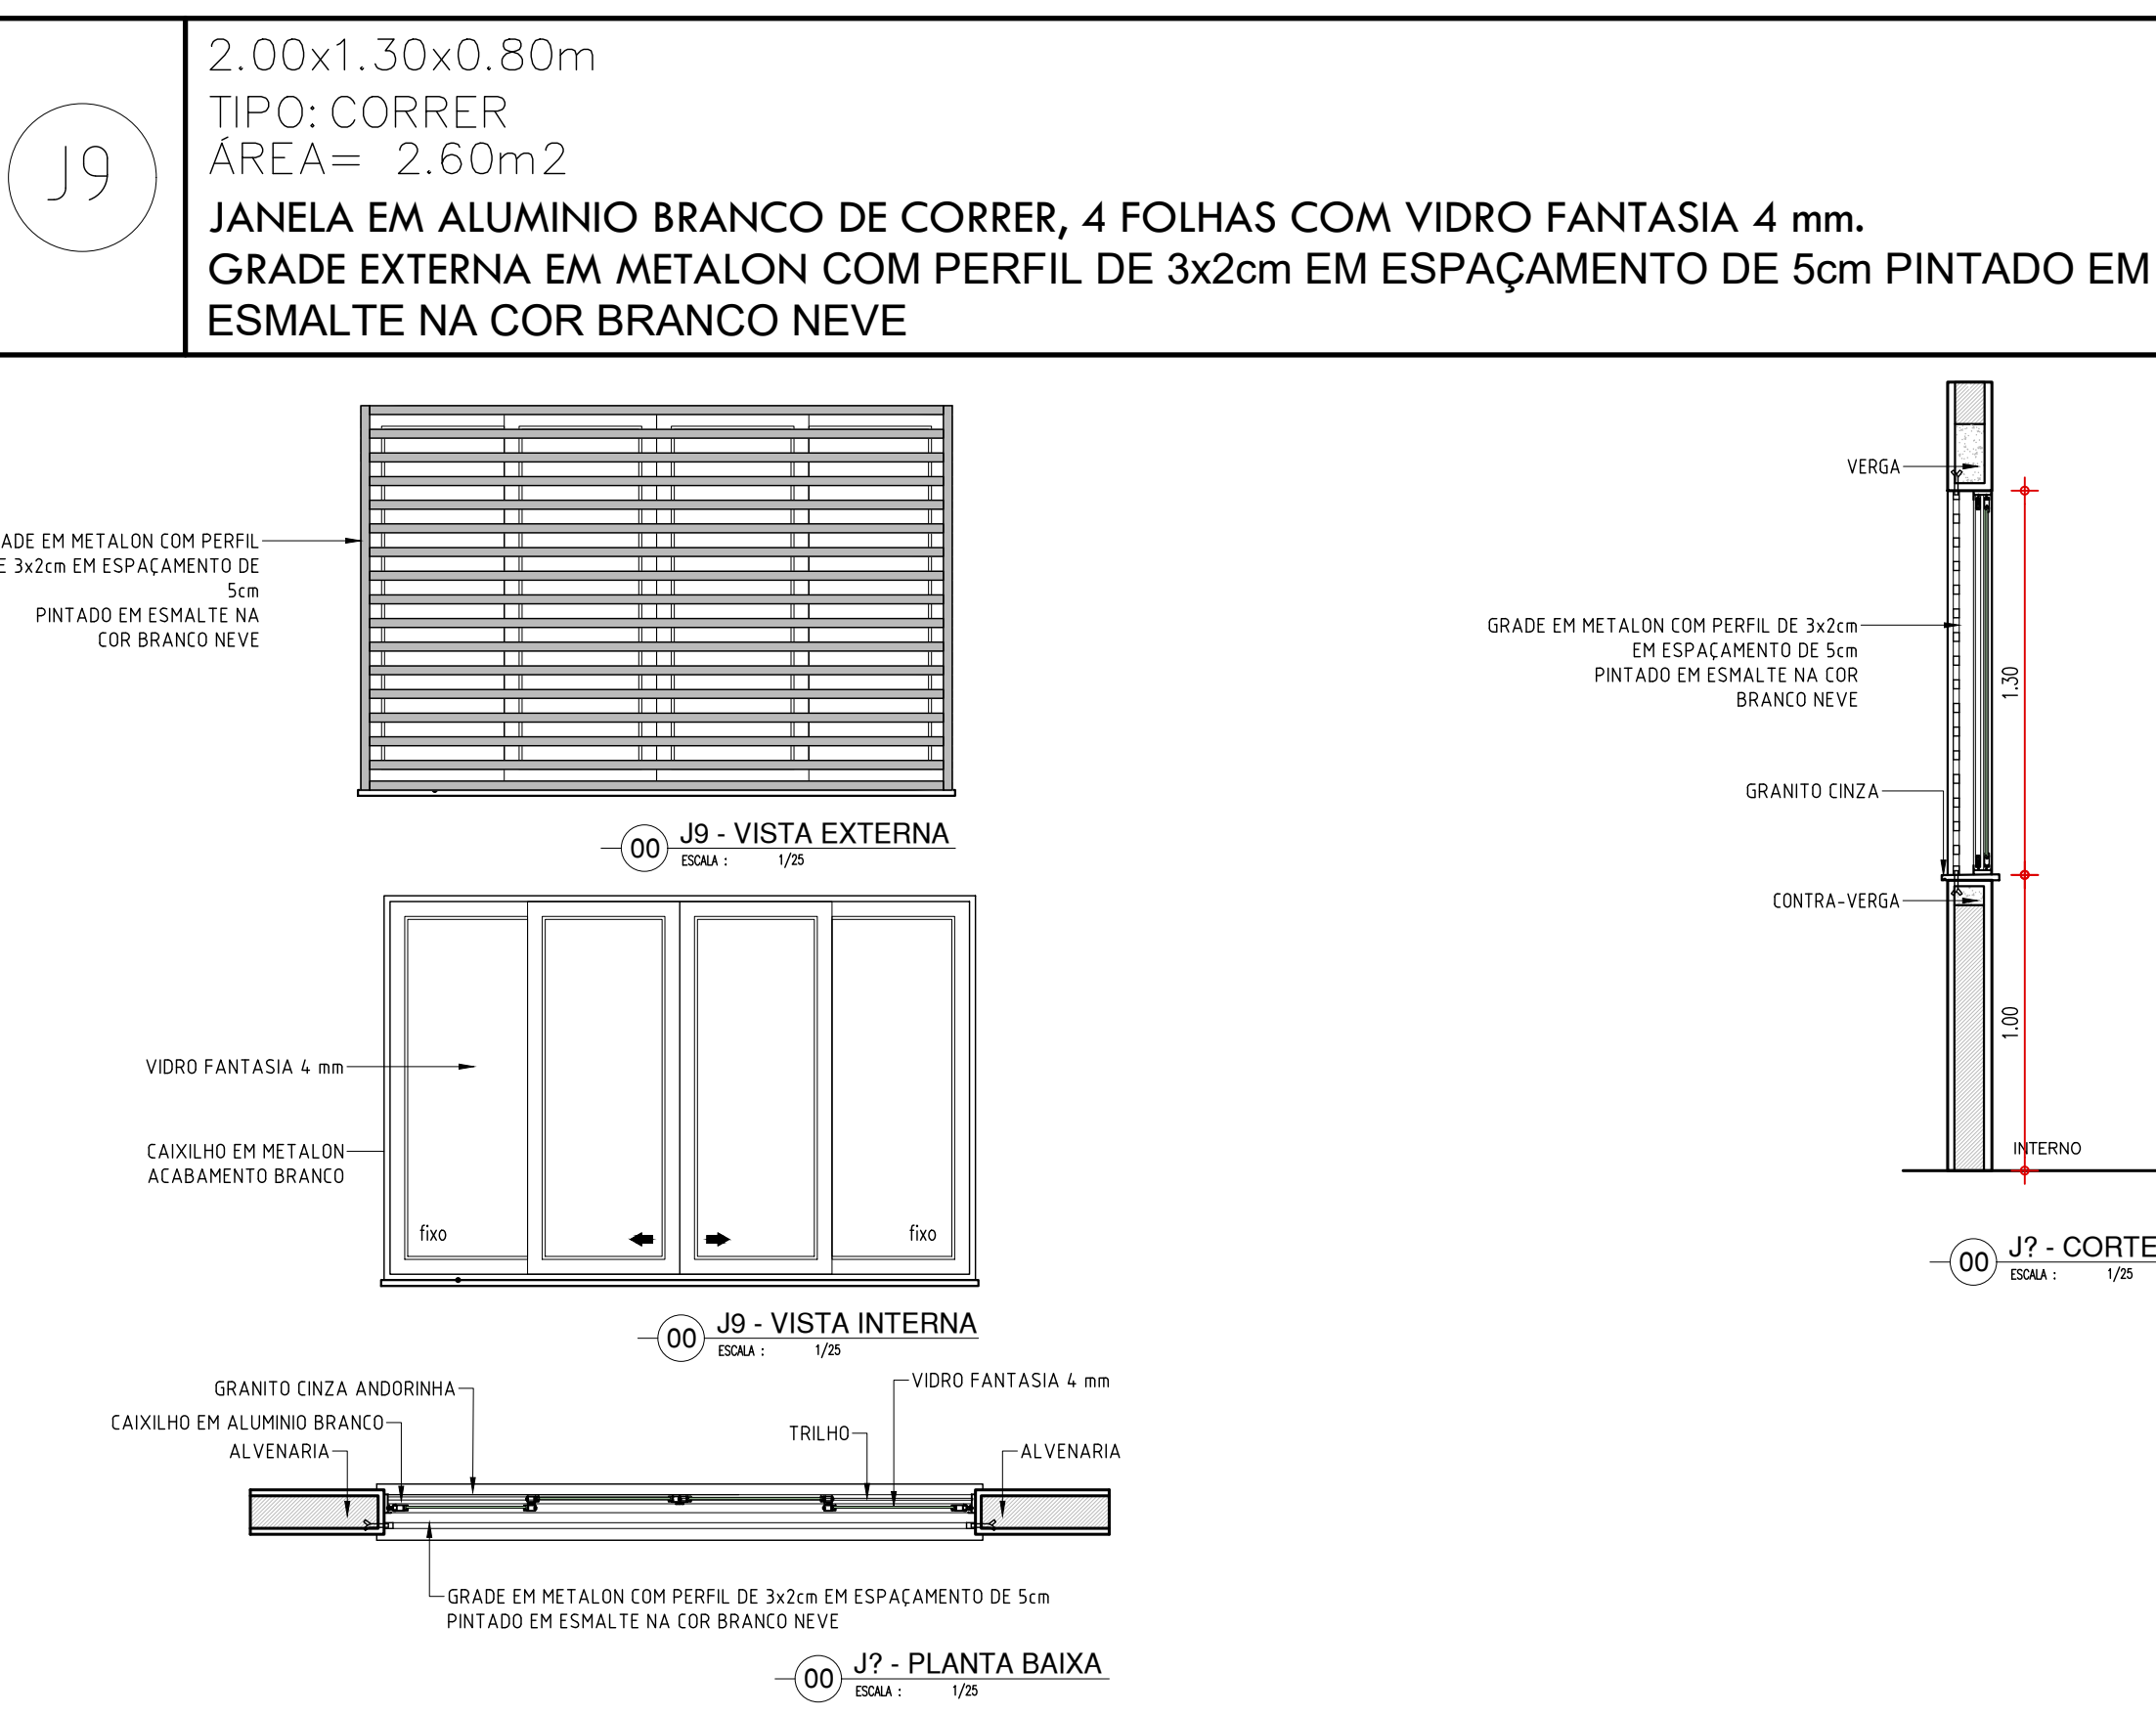




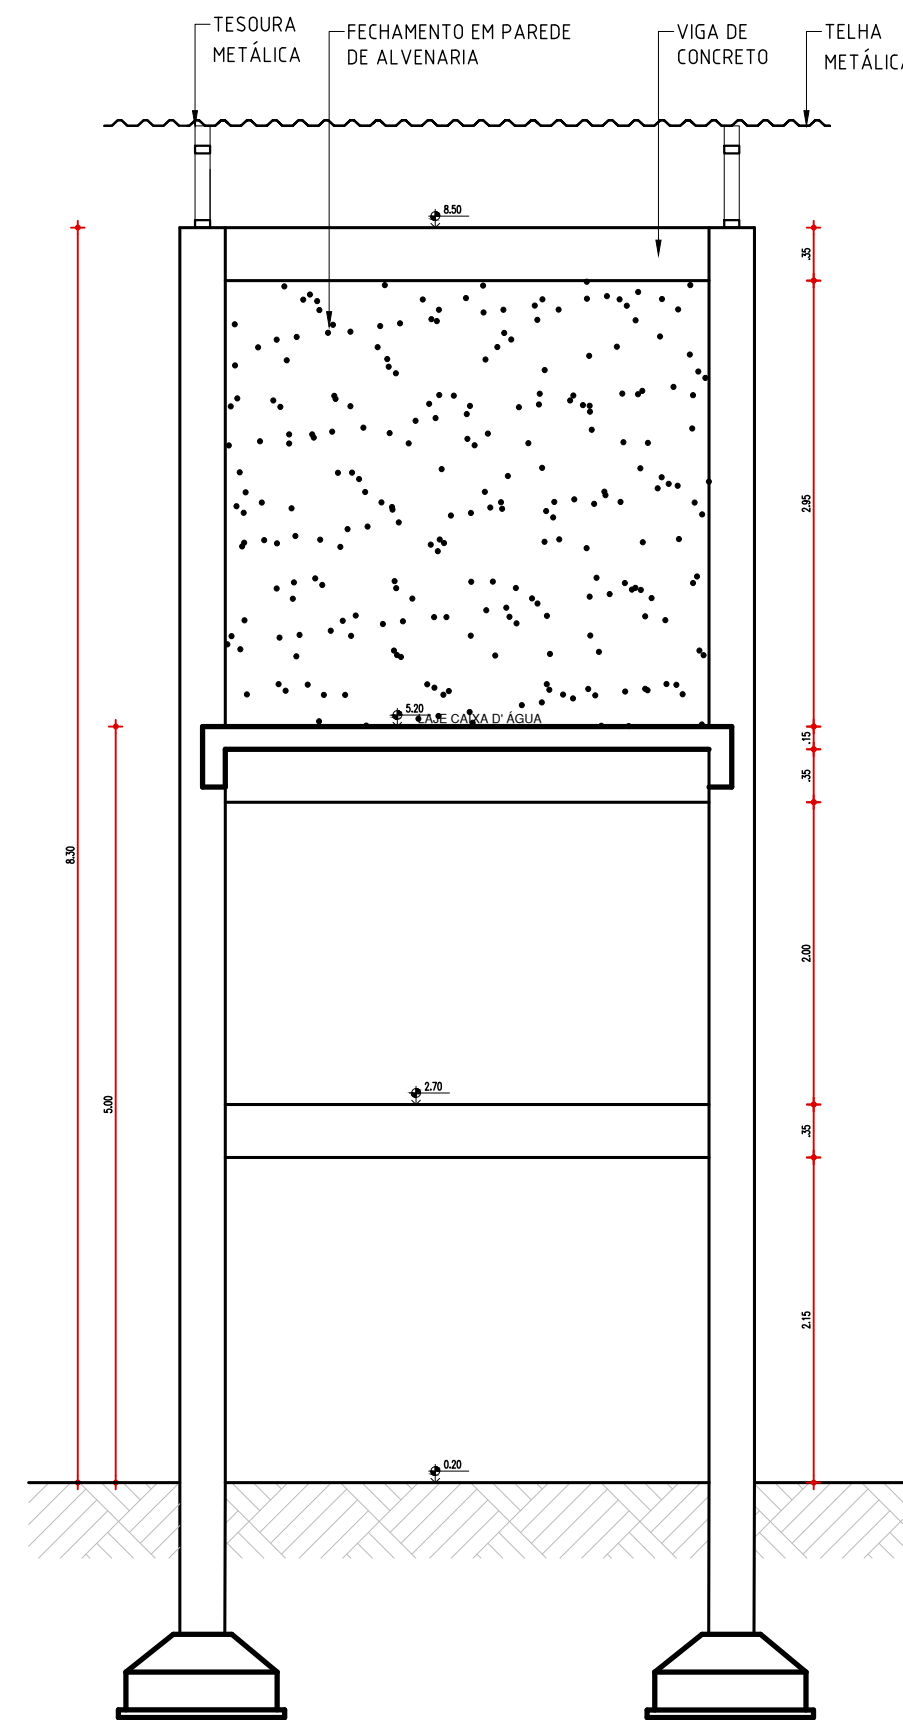


CORTE AA - CAIXA D'ÁGUA

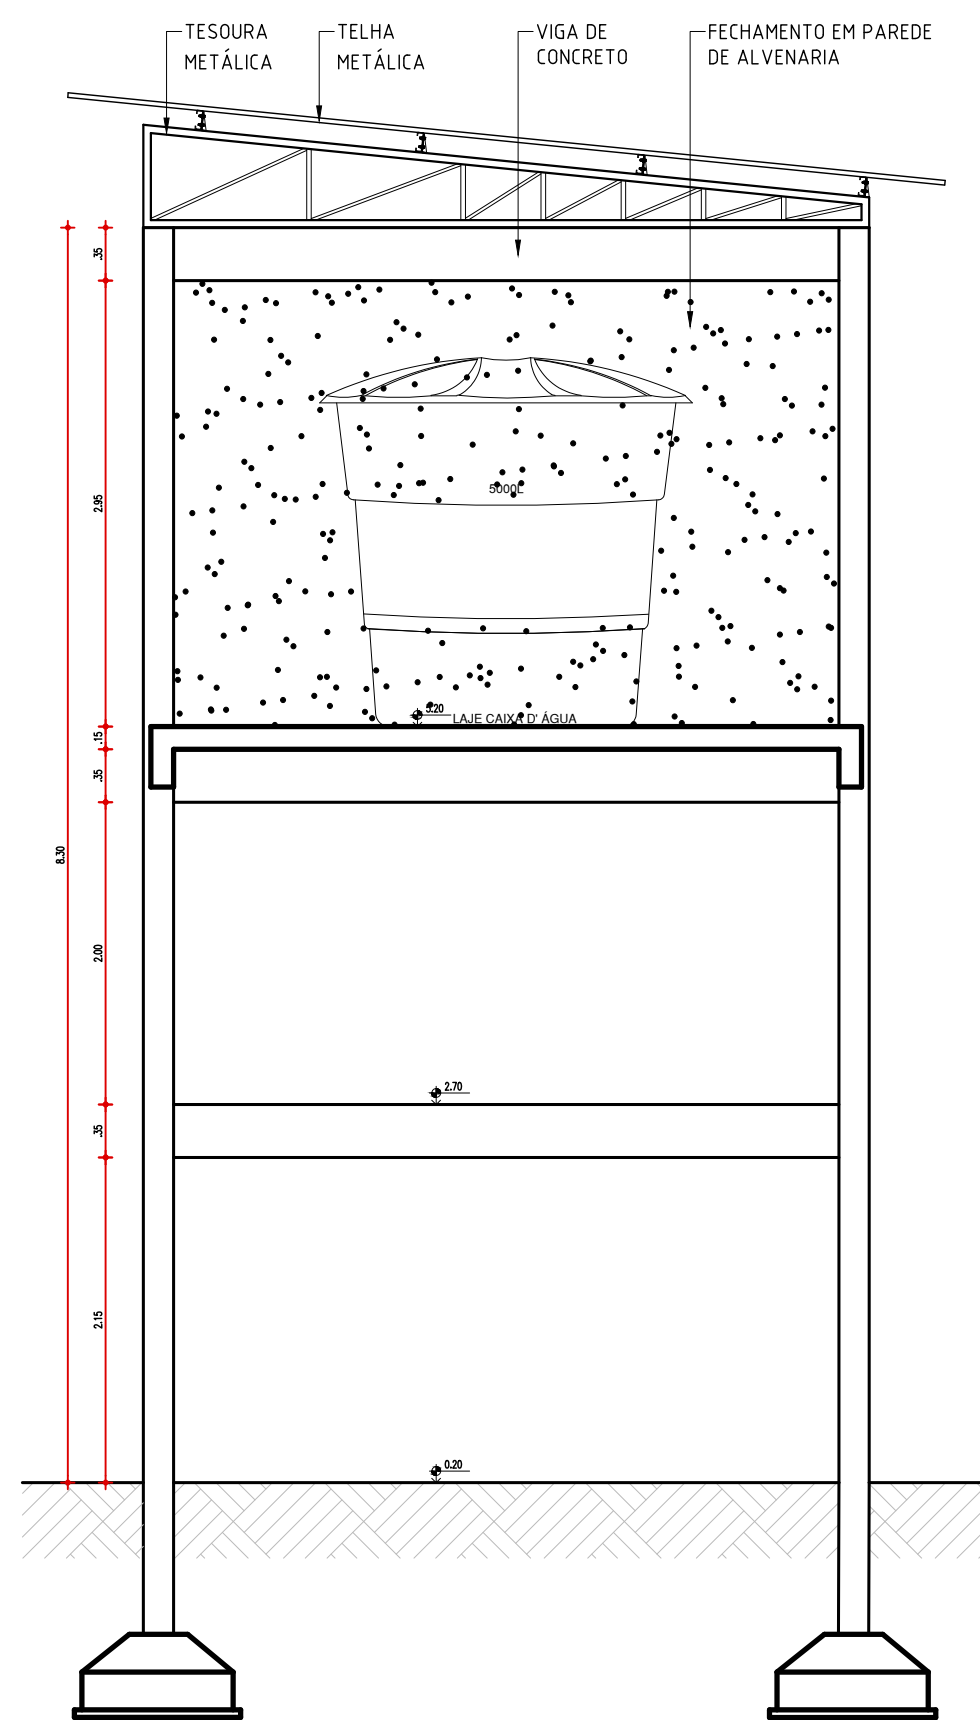


CORTE BB - CAIXA D'ÁGUA

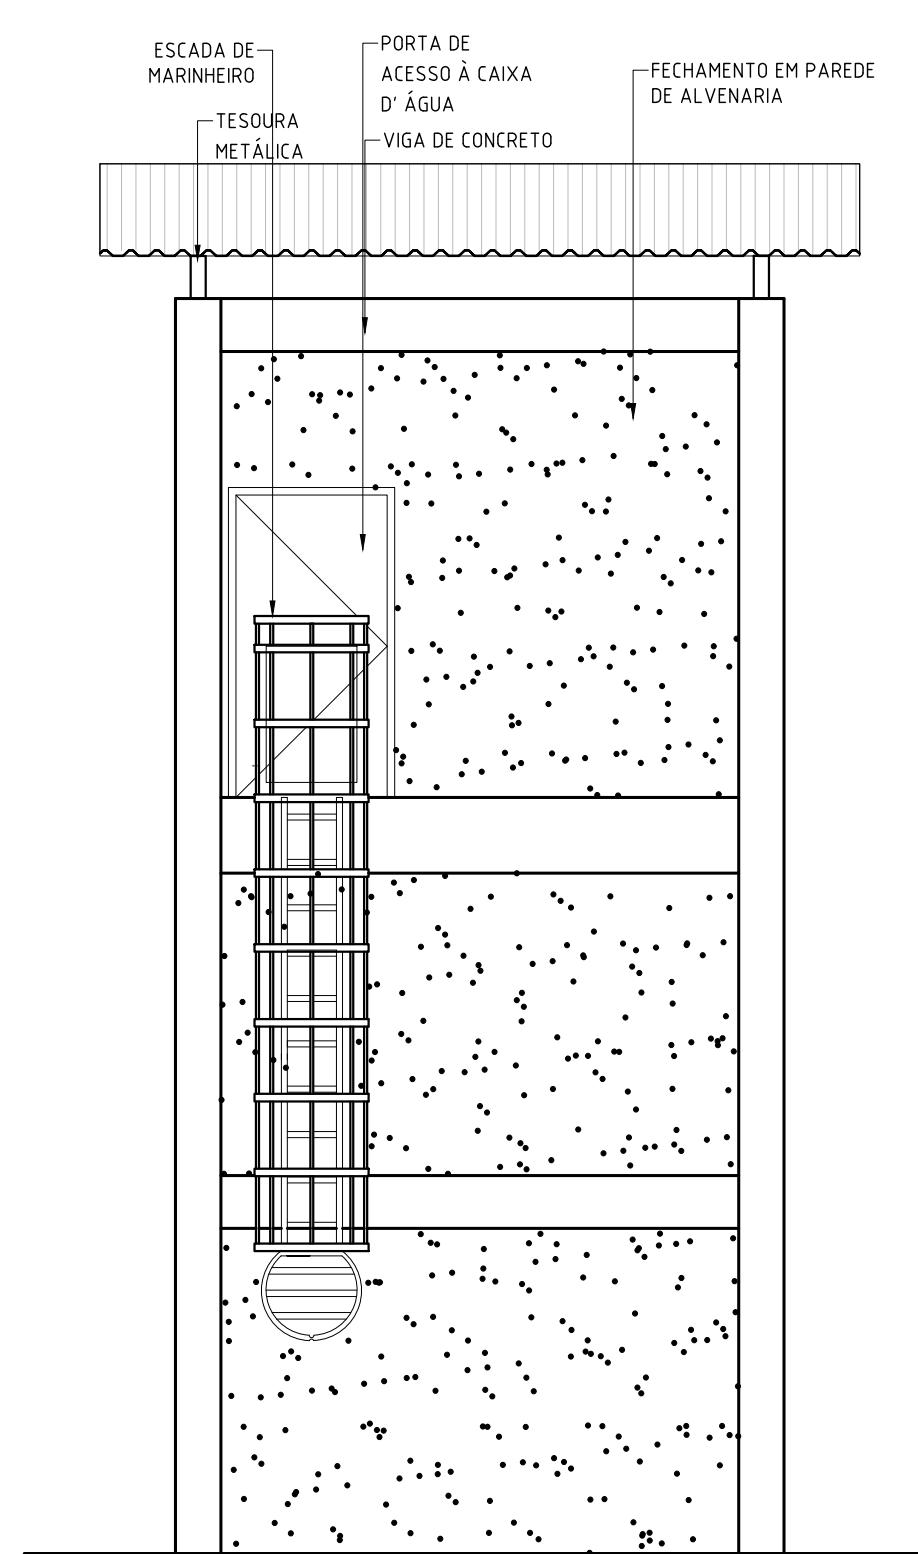


FACHADA 1 - CAIXA D'ÁGUA

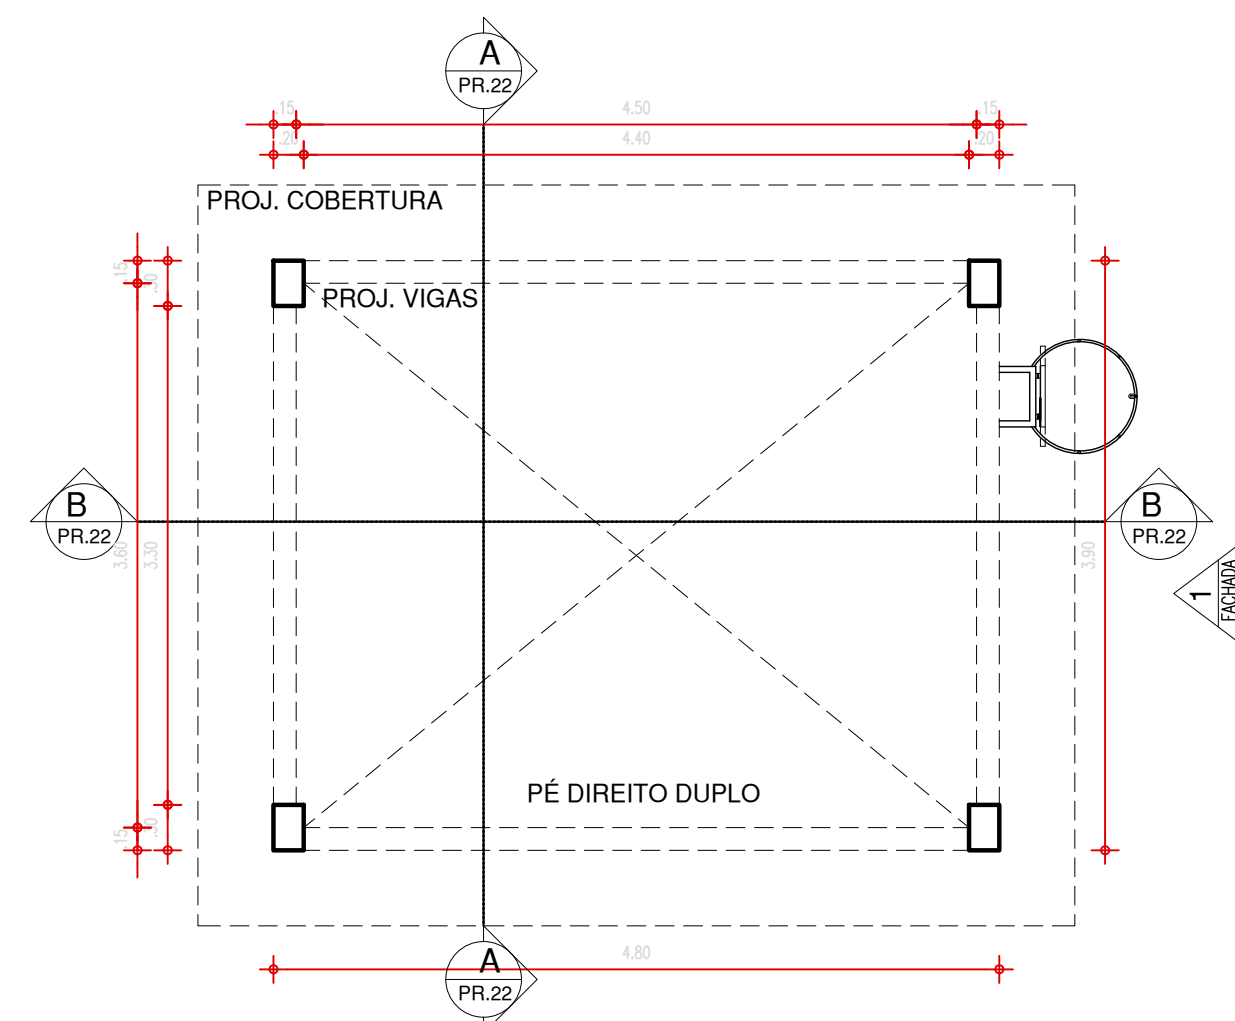

PLANTA BAIXA TÉRREO - CAIXA D'ÁGUA

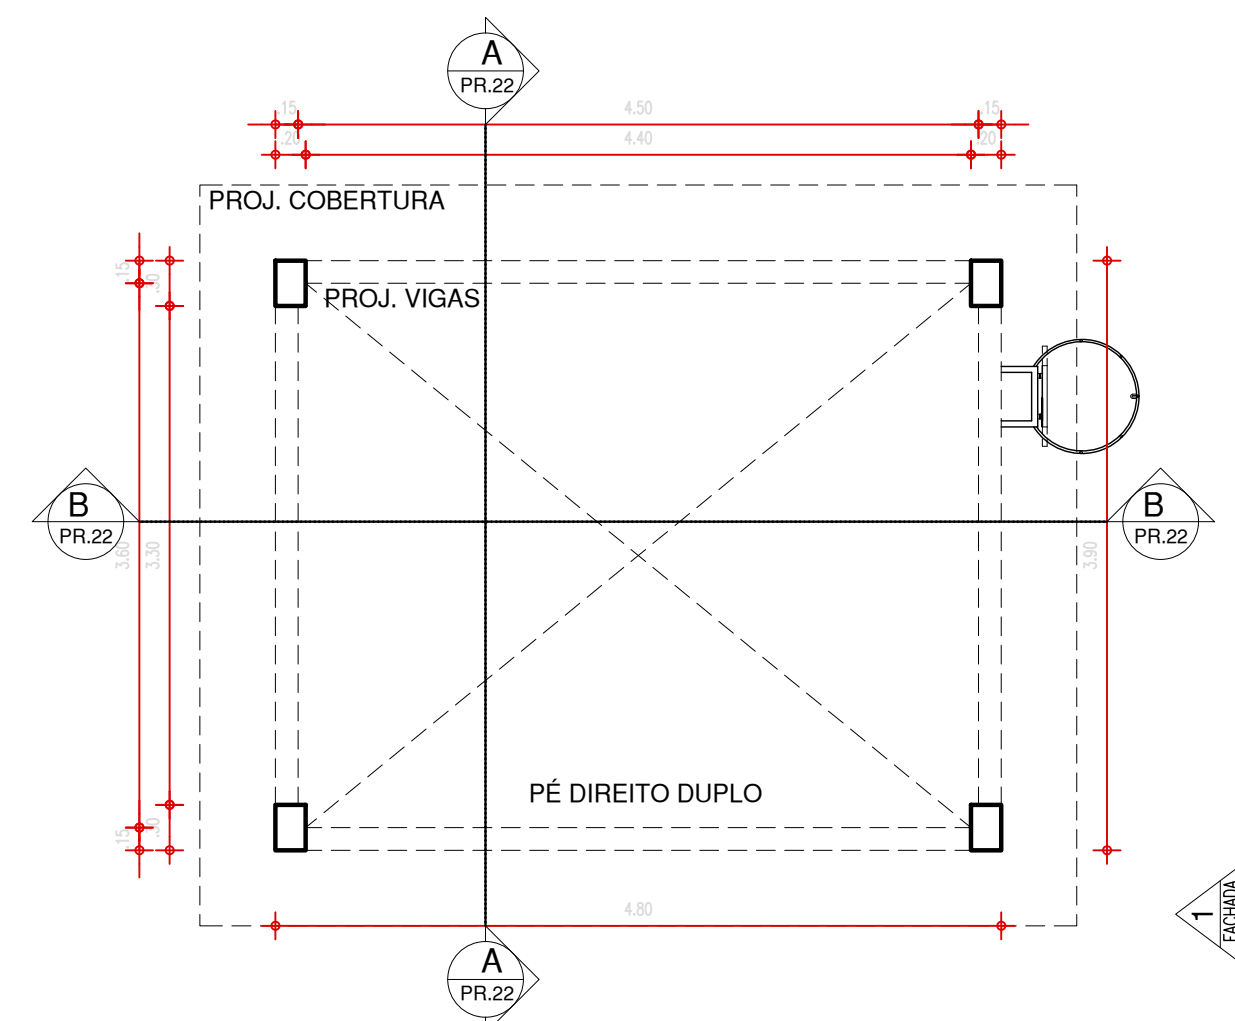

PLANTA BAIXA 1º PAVIMENTO - CAIXA D'ÁGUA

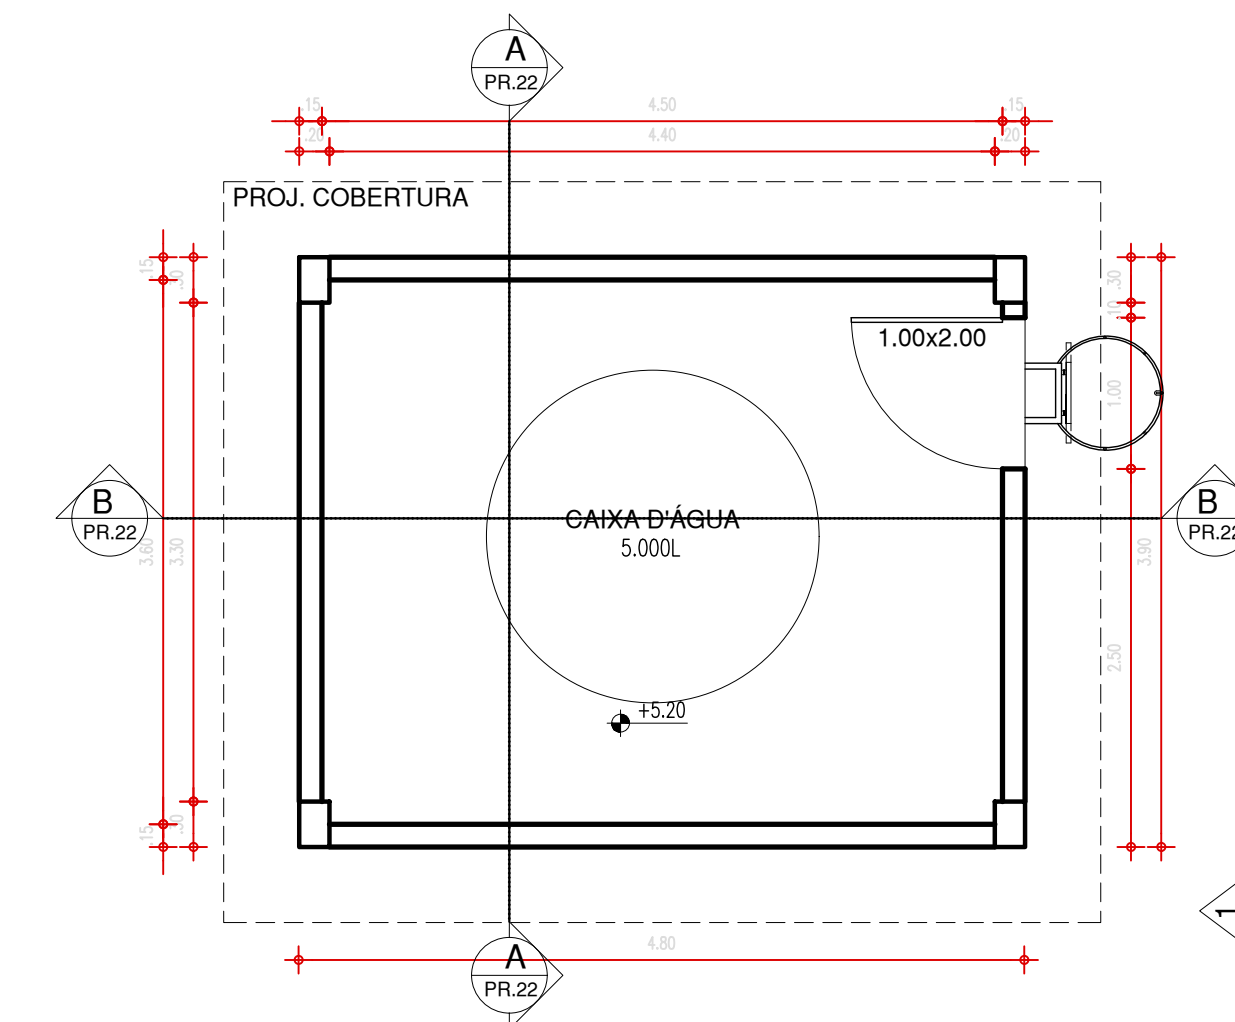

PLANTA BAIXA 2º PAVIMENTO - CAIXA D'ÁGUA



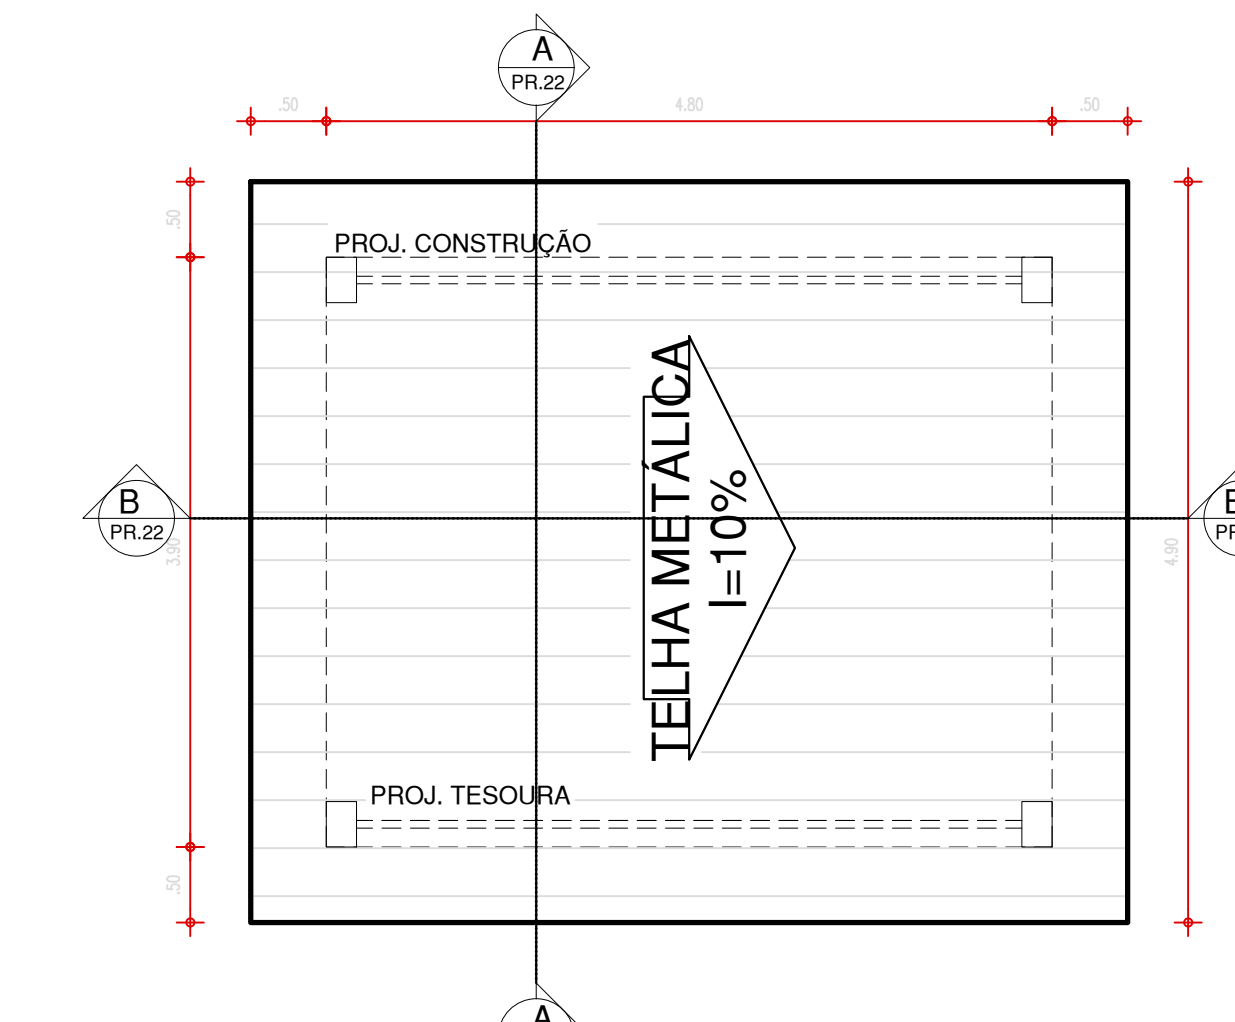



DIAGRAMA DE COBERTURA

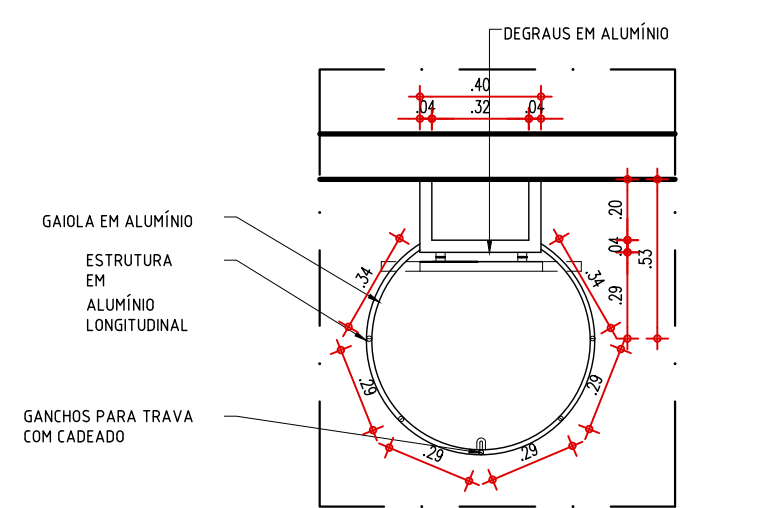


PLANTA BAIXA COM PORTA ABERTA

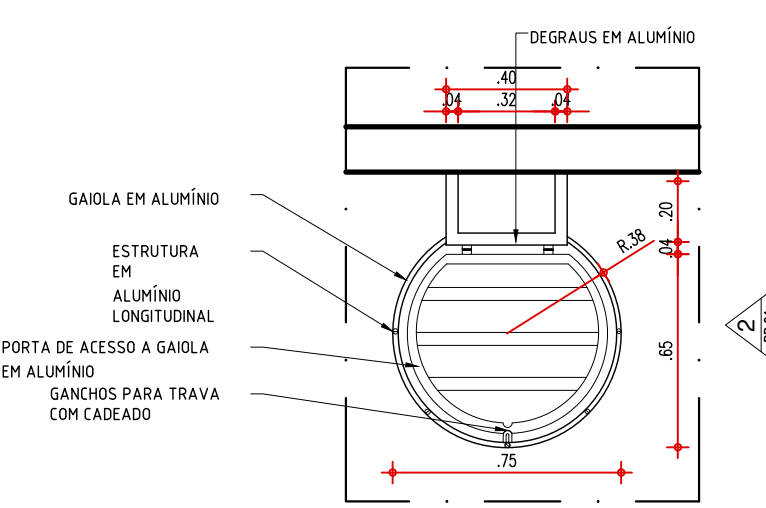


PLANTA BAIXA COM PORTA FECHADA

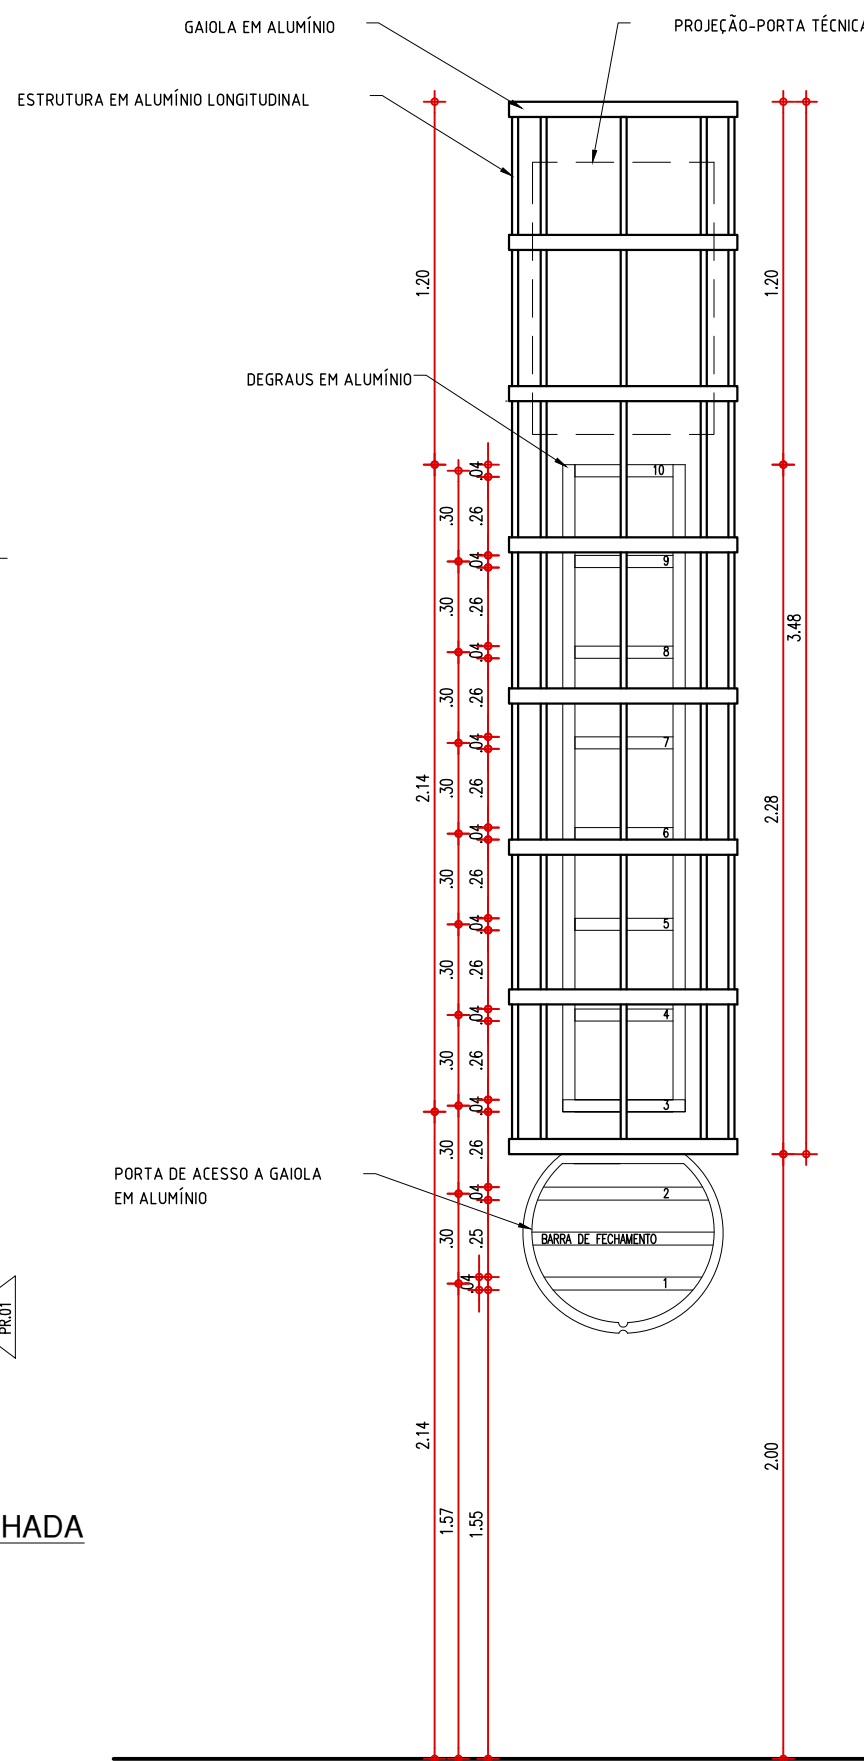


VISTA FRONTAL 01

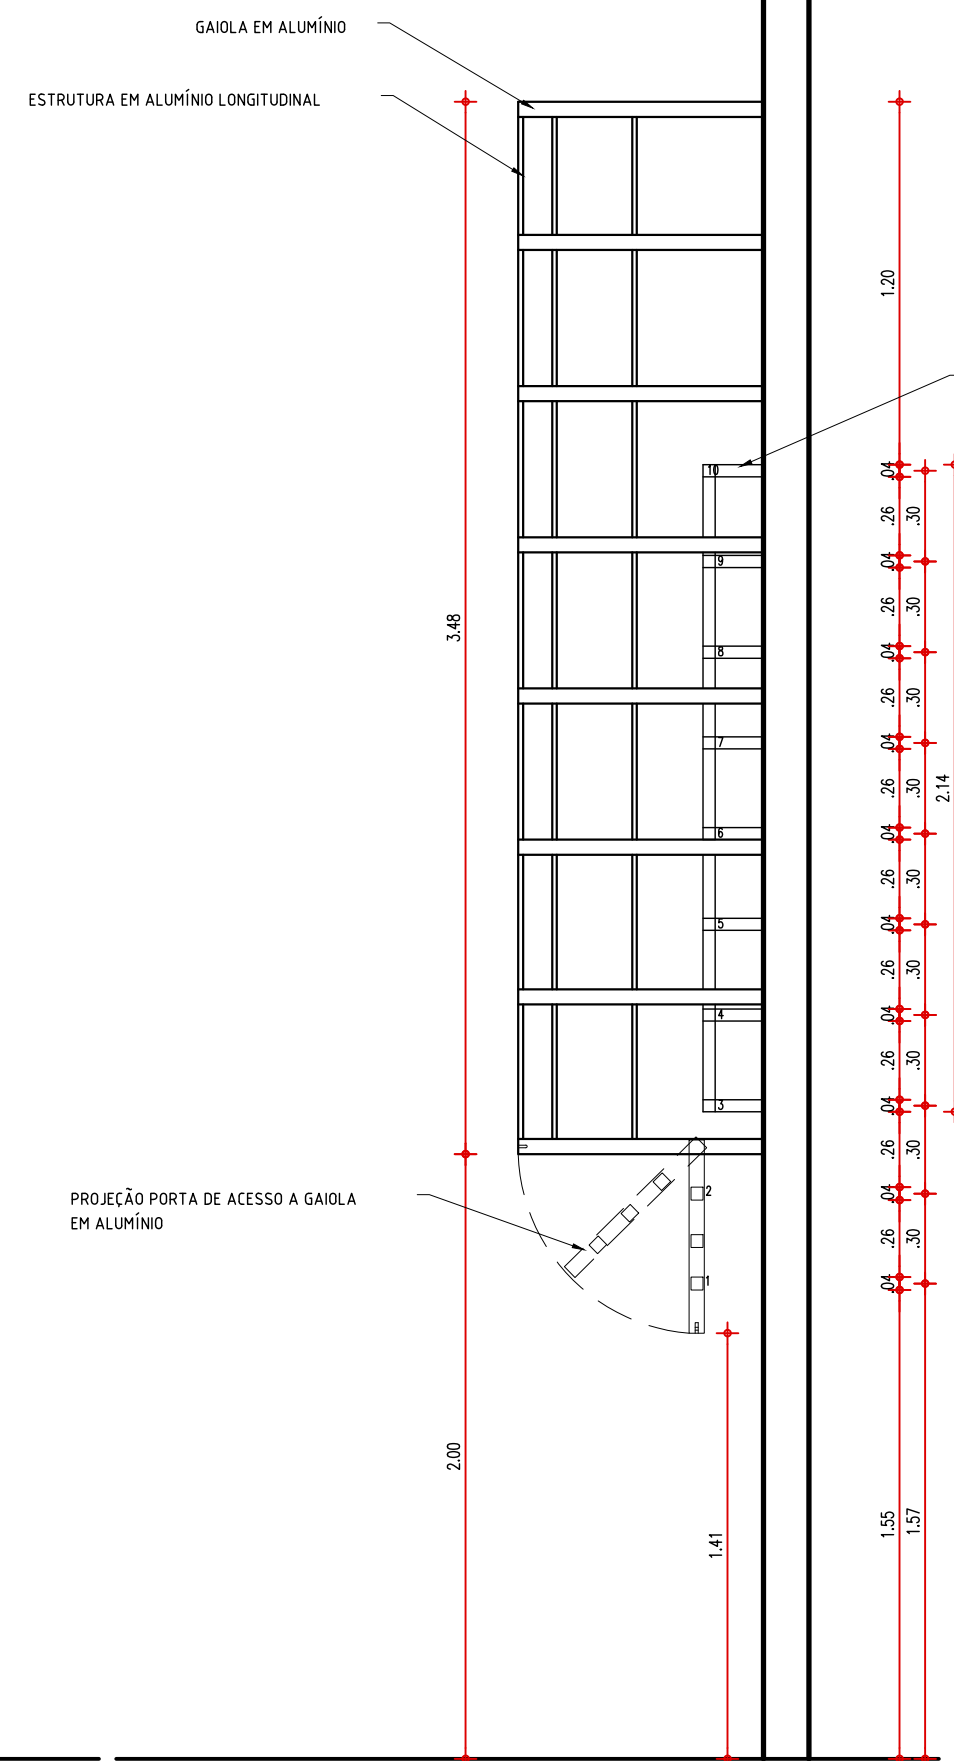


VISTA LATERAL 02-PORTA ABERTA

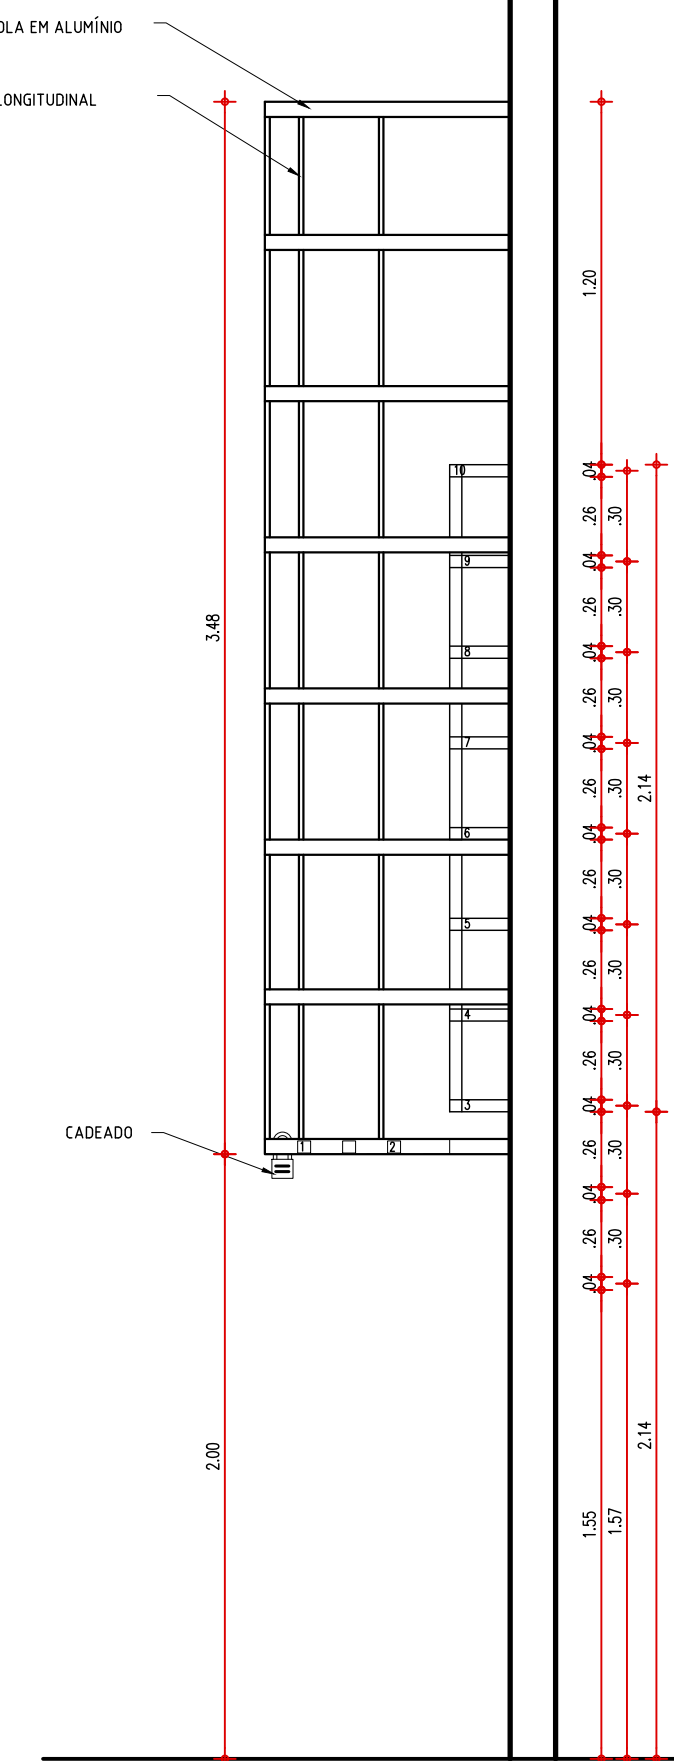

VISTA LATERAL 02-PORTA FECHADA

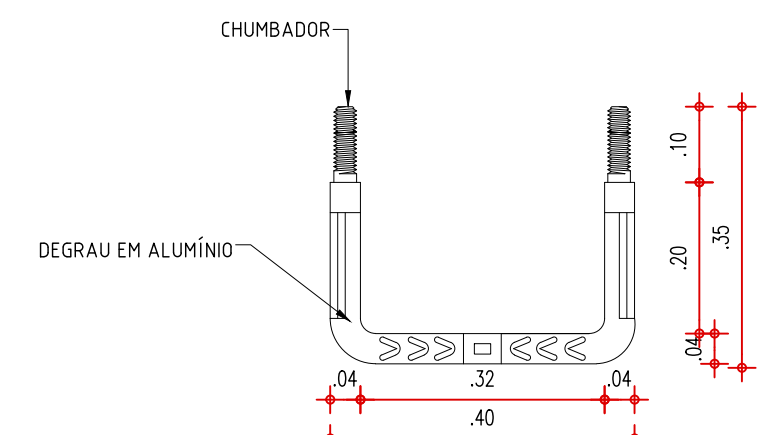

PLANTA BAIXA DEGRAU

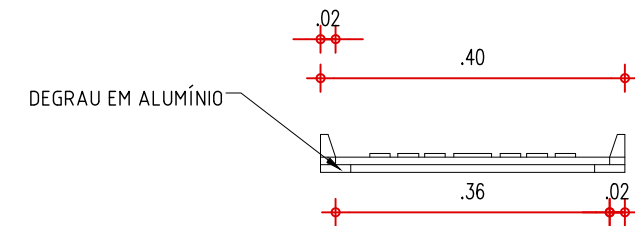

VISTA FRONTAL DEGRAU

COR PENA  
red 07 0.1  
yellow 07 0.2  
green 07 0.3  
cyan 07 0.4  
blue 07 0.5  
magenta 07 0.6  
white 07 0.7  
08 07 0.1  
40 40 0.1  
94 94 0.1  
240 240 0.1  
253 253 0.1

Thairo Rafael Silva Borges  
Arquiteto e Urbanista  
CAU-PI RN: 191406-5

GOVERNO DO ESTADO DO PIAUÍ

SEDUC - SECRETARIA DE ESTADO DA EDUCAÇÃO

19º GRE - TERESINA

DEPARTAMENTO:  
UNIDADE DE GESTÃO DA REDE FÍSICA

TÍTULO DO PROJETO:  
CONSTRUÇÃO DO CHAC ANA CORDEIRO

ENDEREÇO DO SERVIÇO:  
AVENIDA DR LUIS PIRES CHAVES, 1084 - BAIRRO SACI

TÍTULO DO DESENHO:  
DETALHES 03

MUNICÍPIO:  
TERESINA - PI

ZONA:  
SUL

DESENHO:  
ARQ. THAIRO BORGES

FASE:  
PROJETO EXECUTIVO

DATA:  
ABRIL DE 2022

DESENHO:

PE

PRANCHA:

16/19













ESCALA:

INDICADA


REVISÃO:

REVISÃO 01




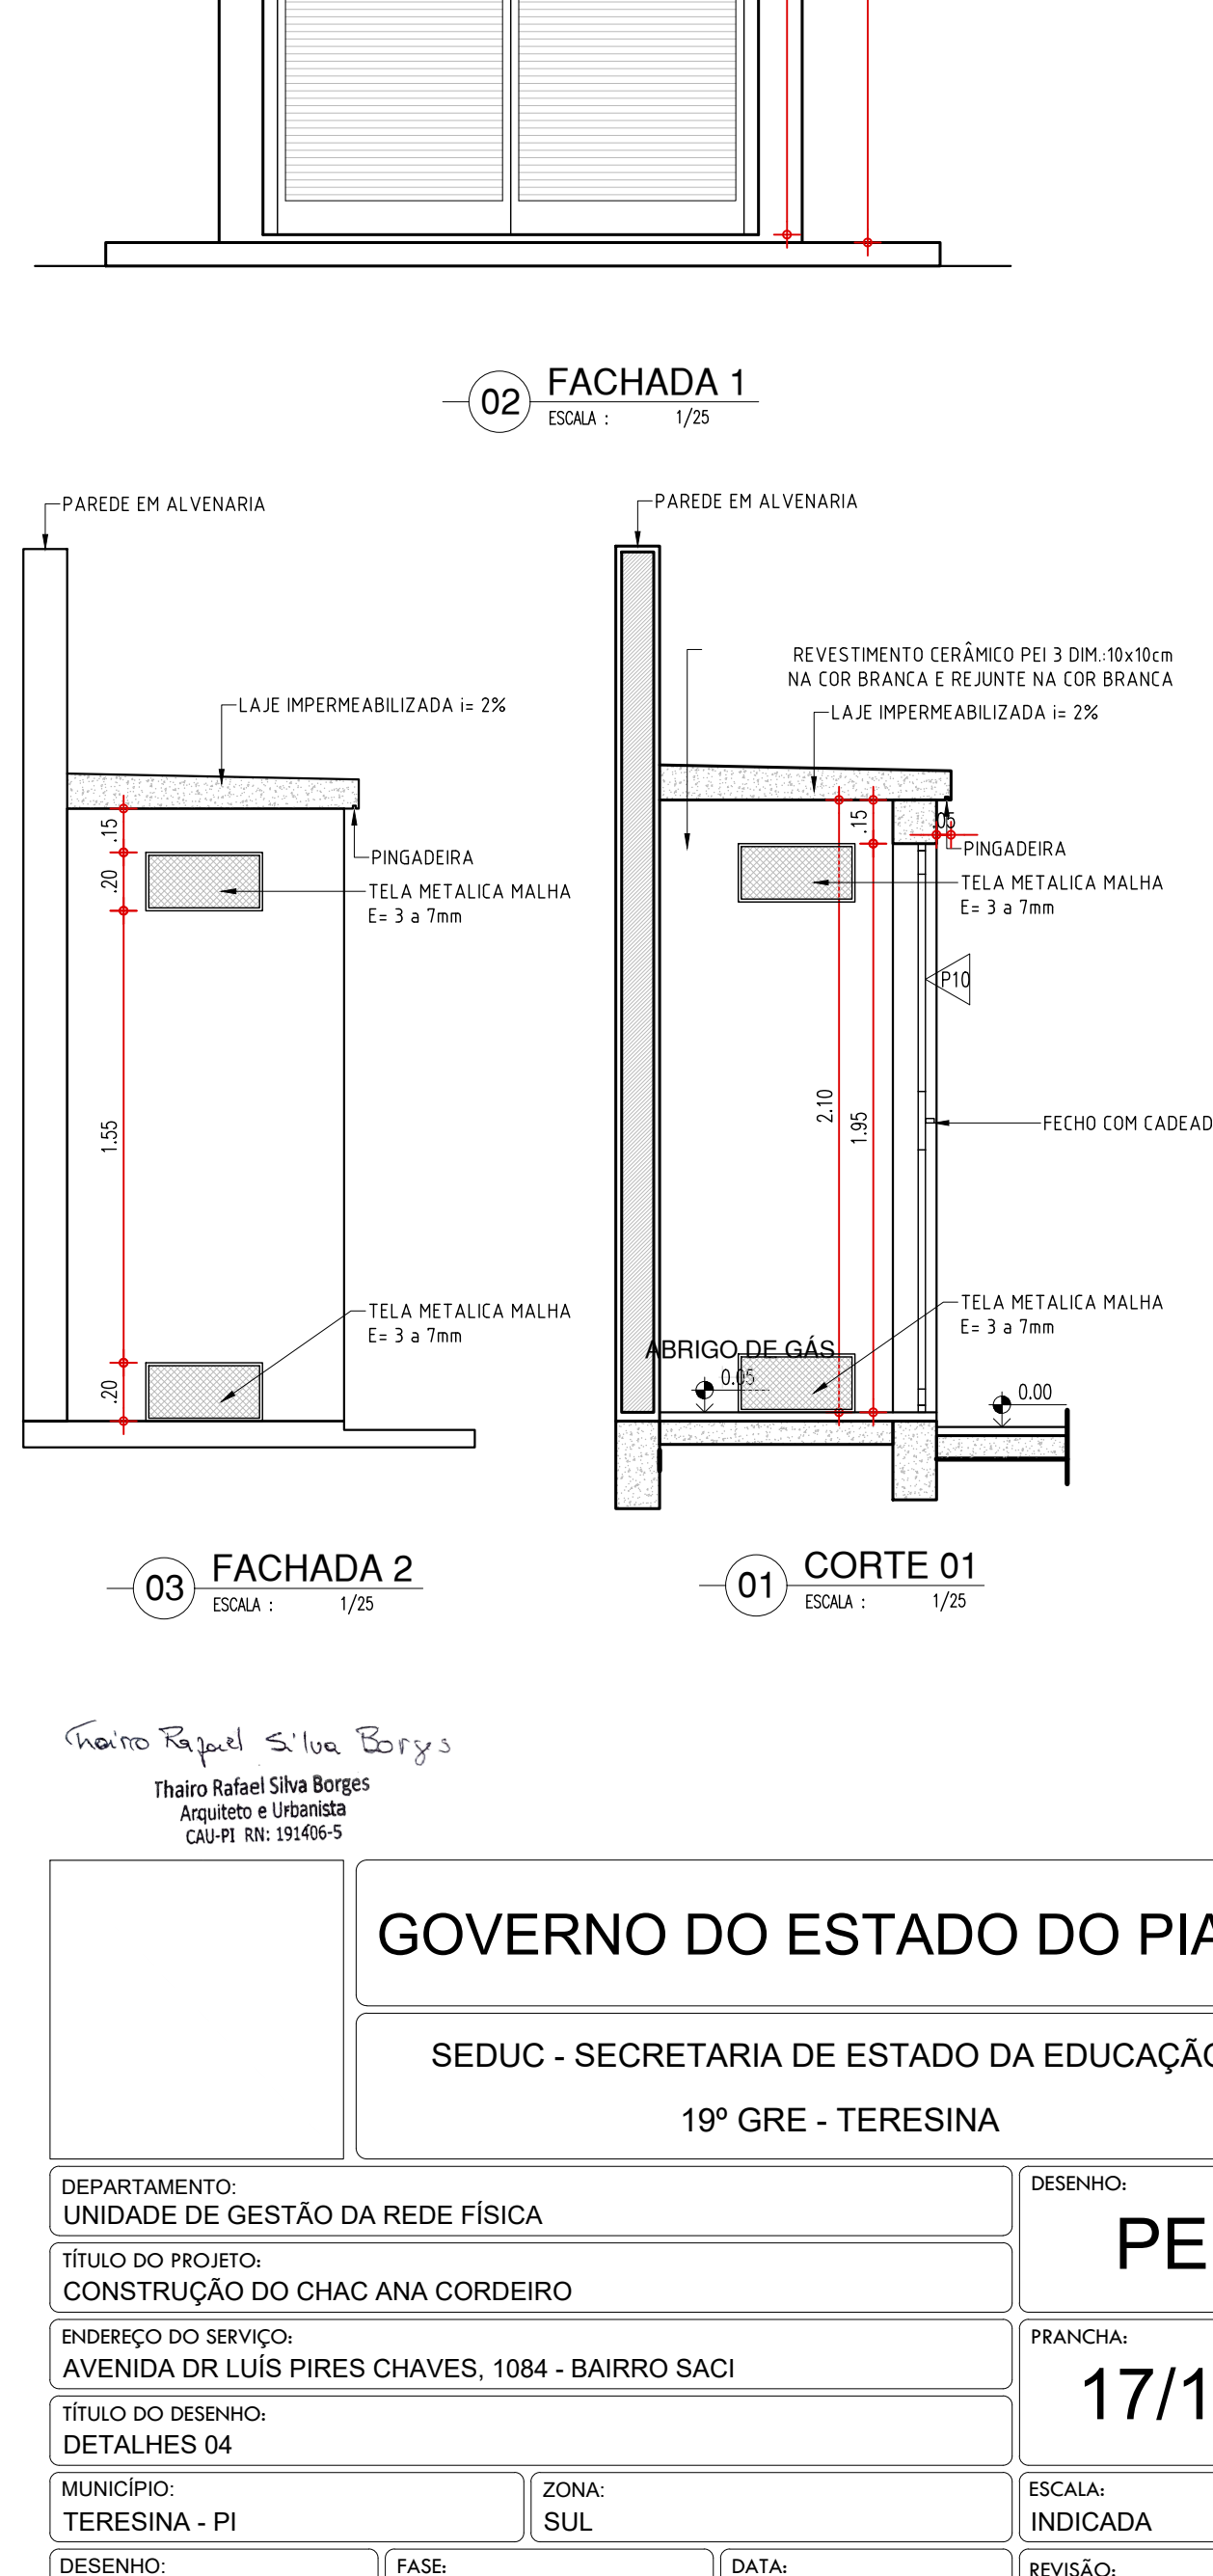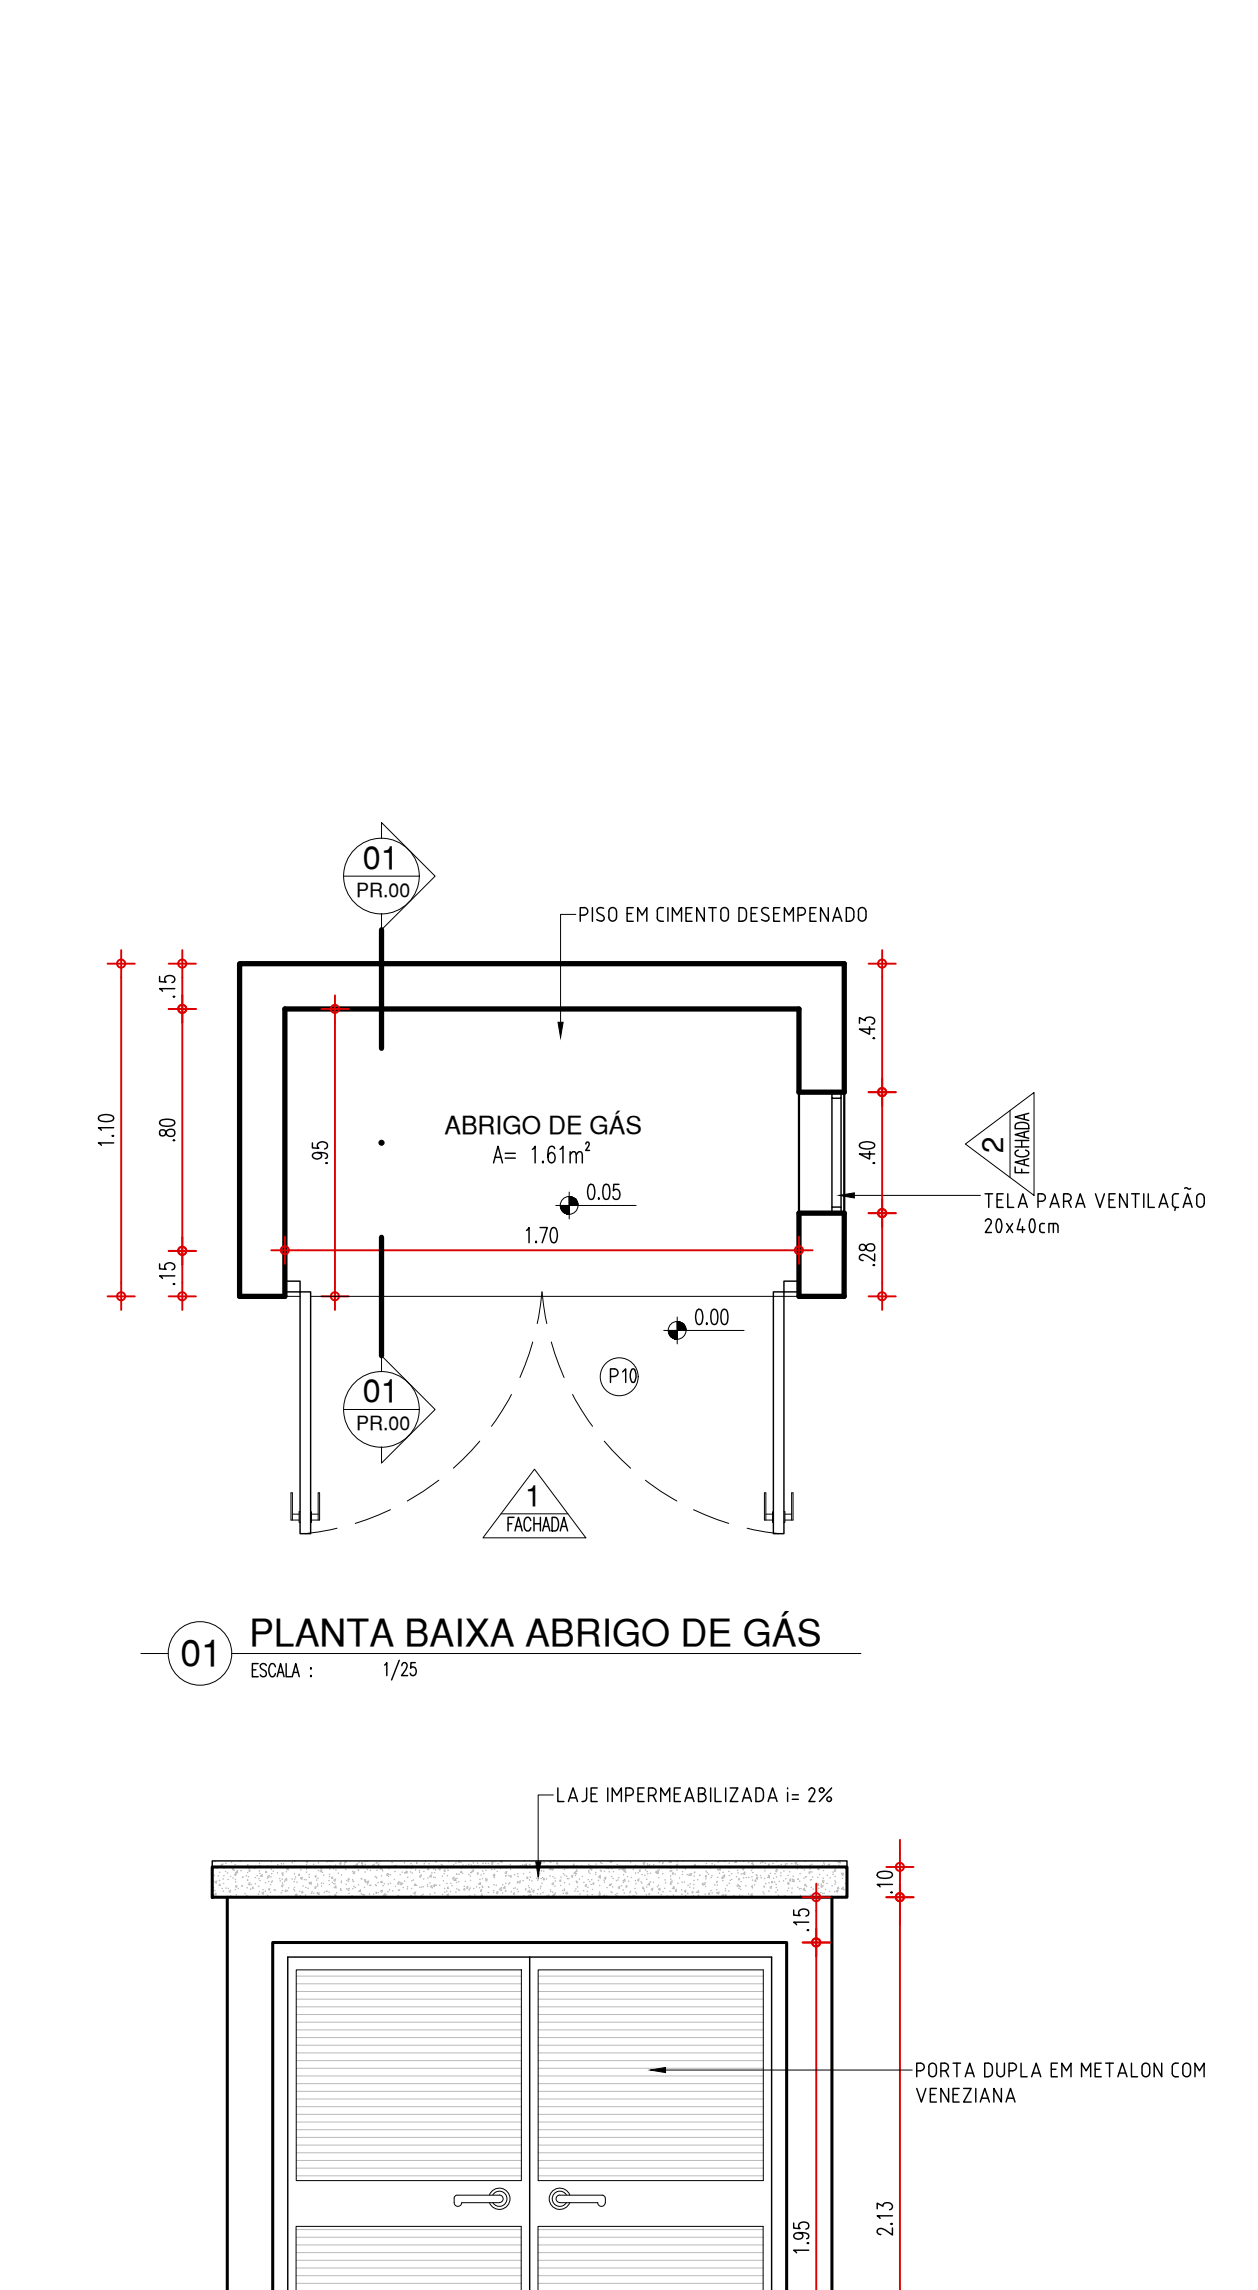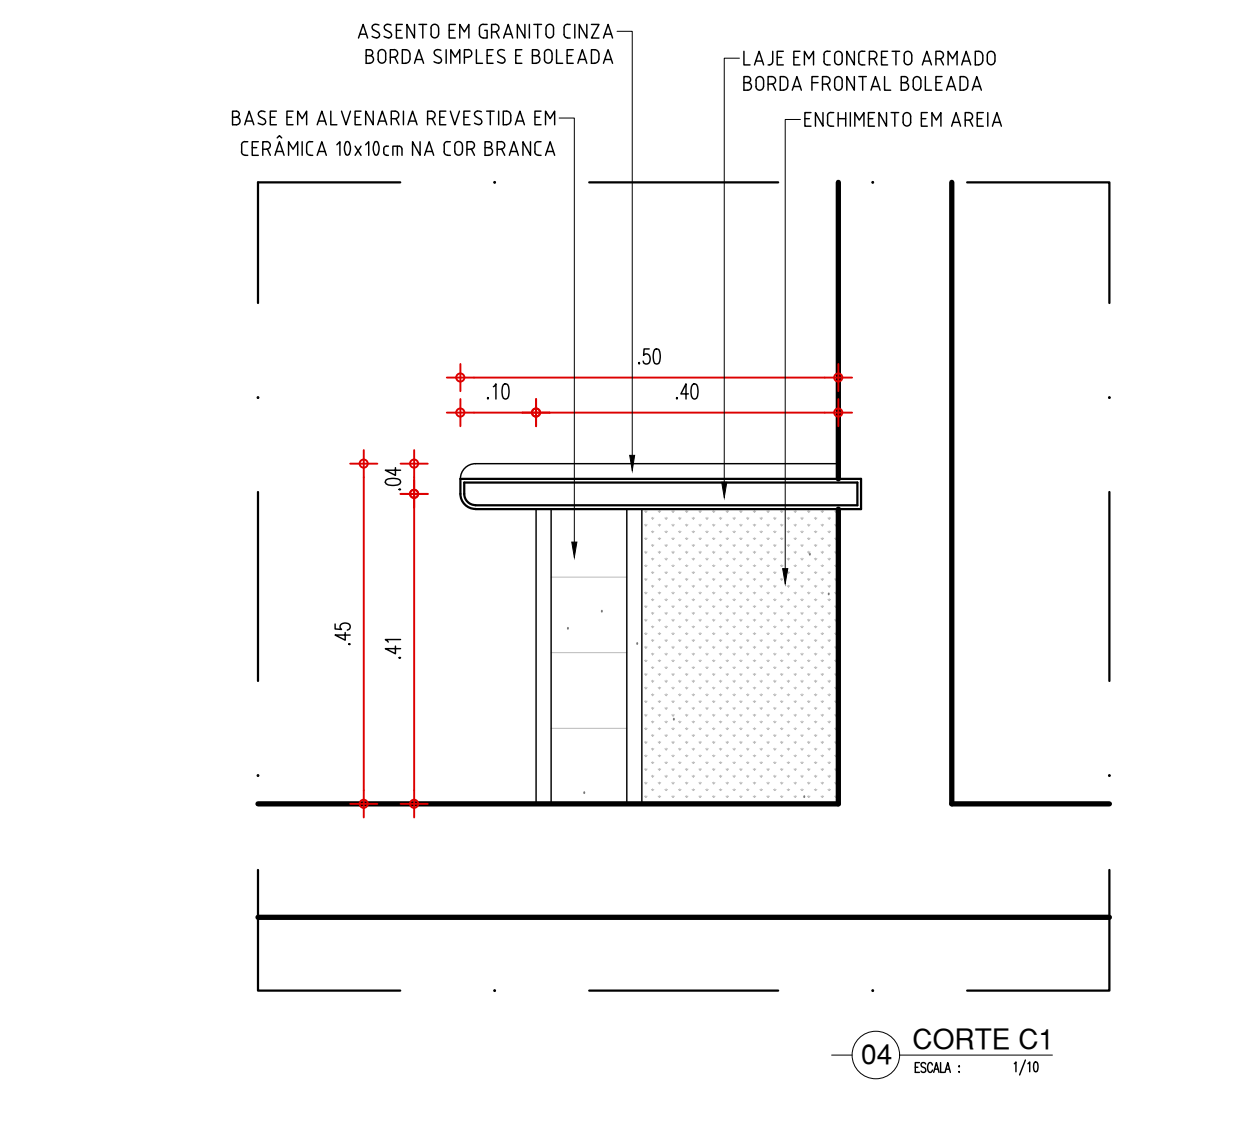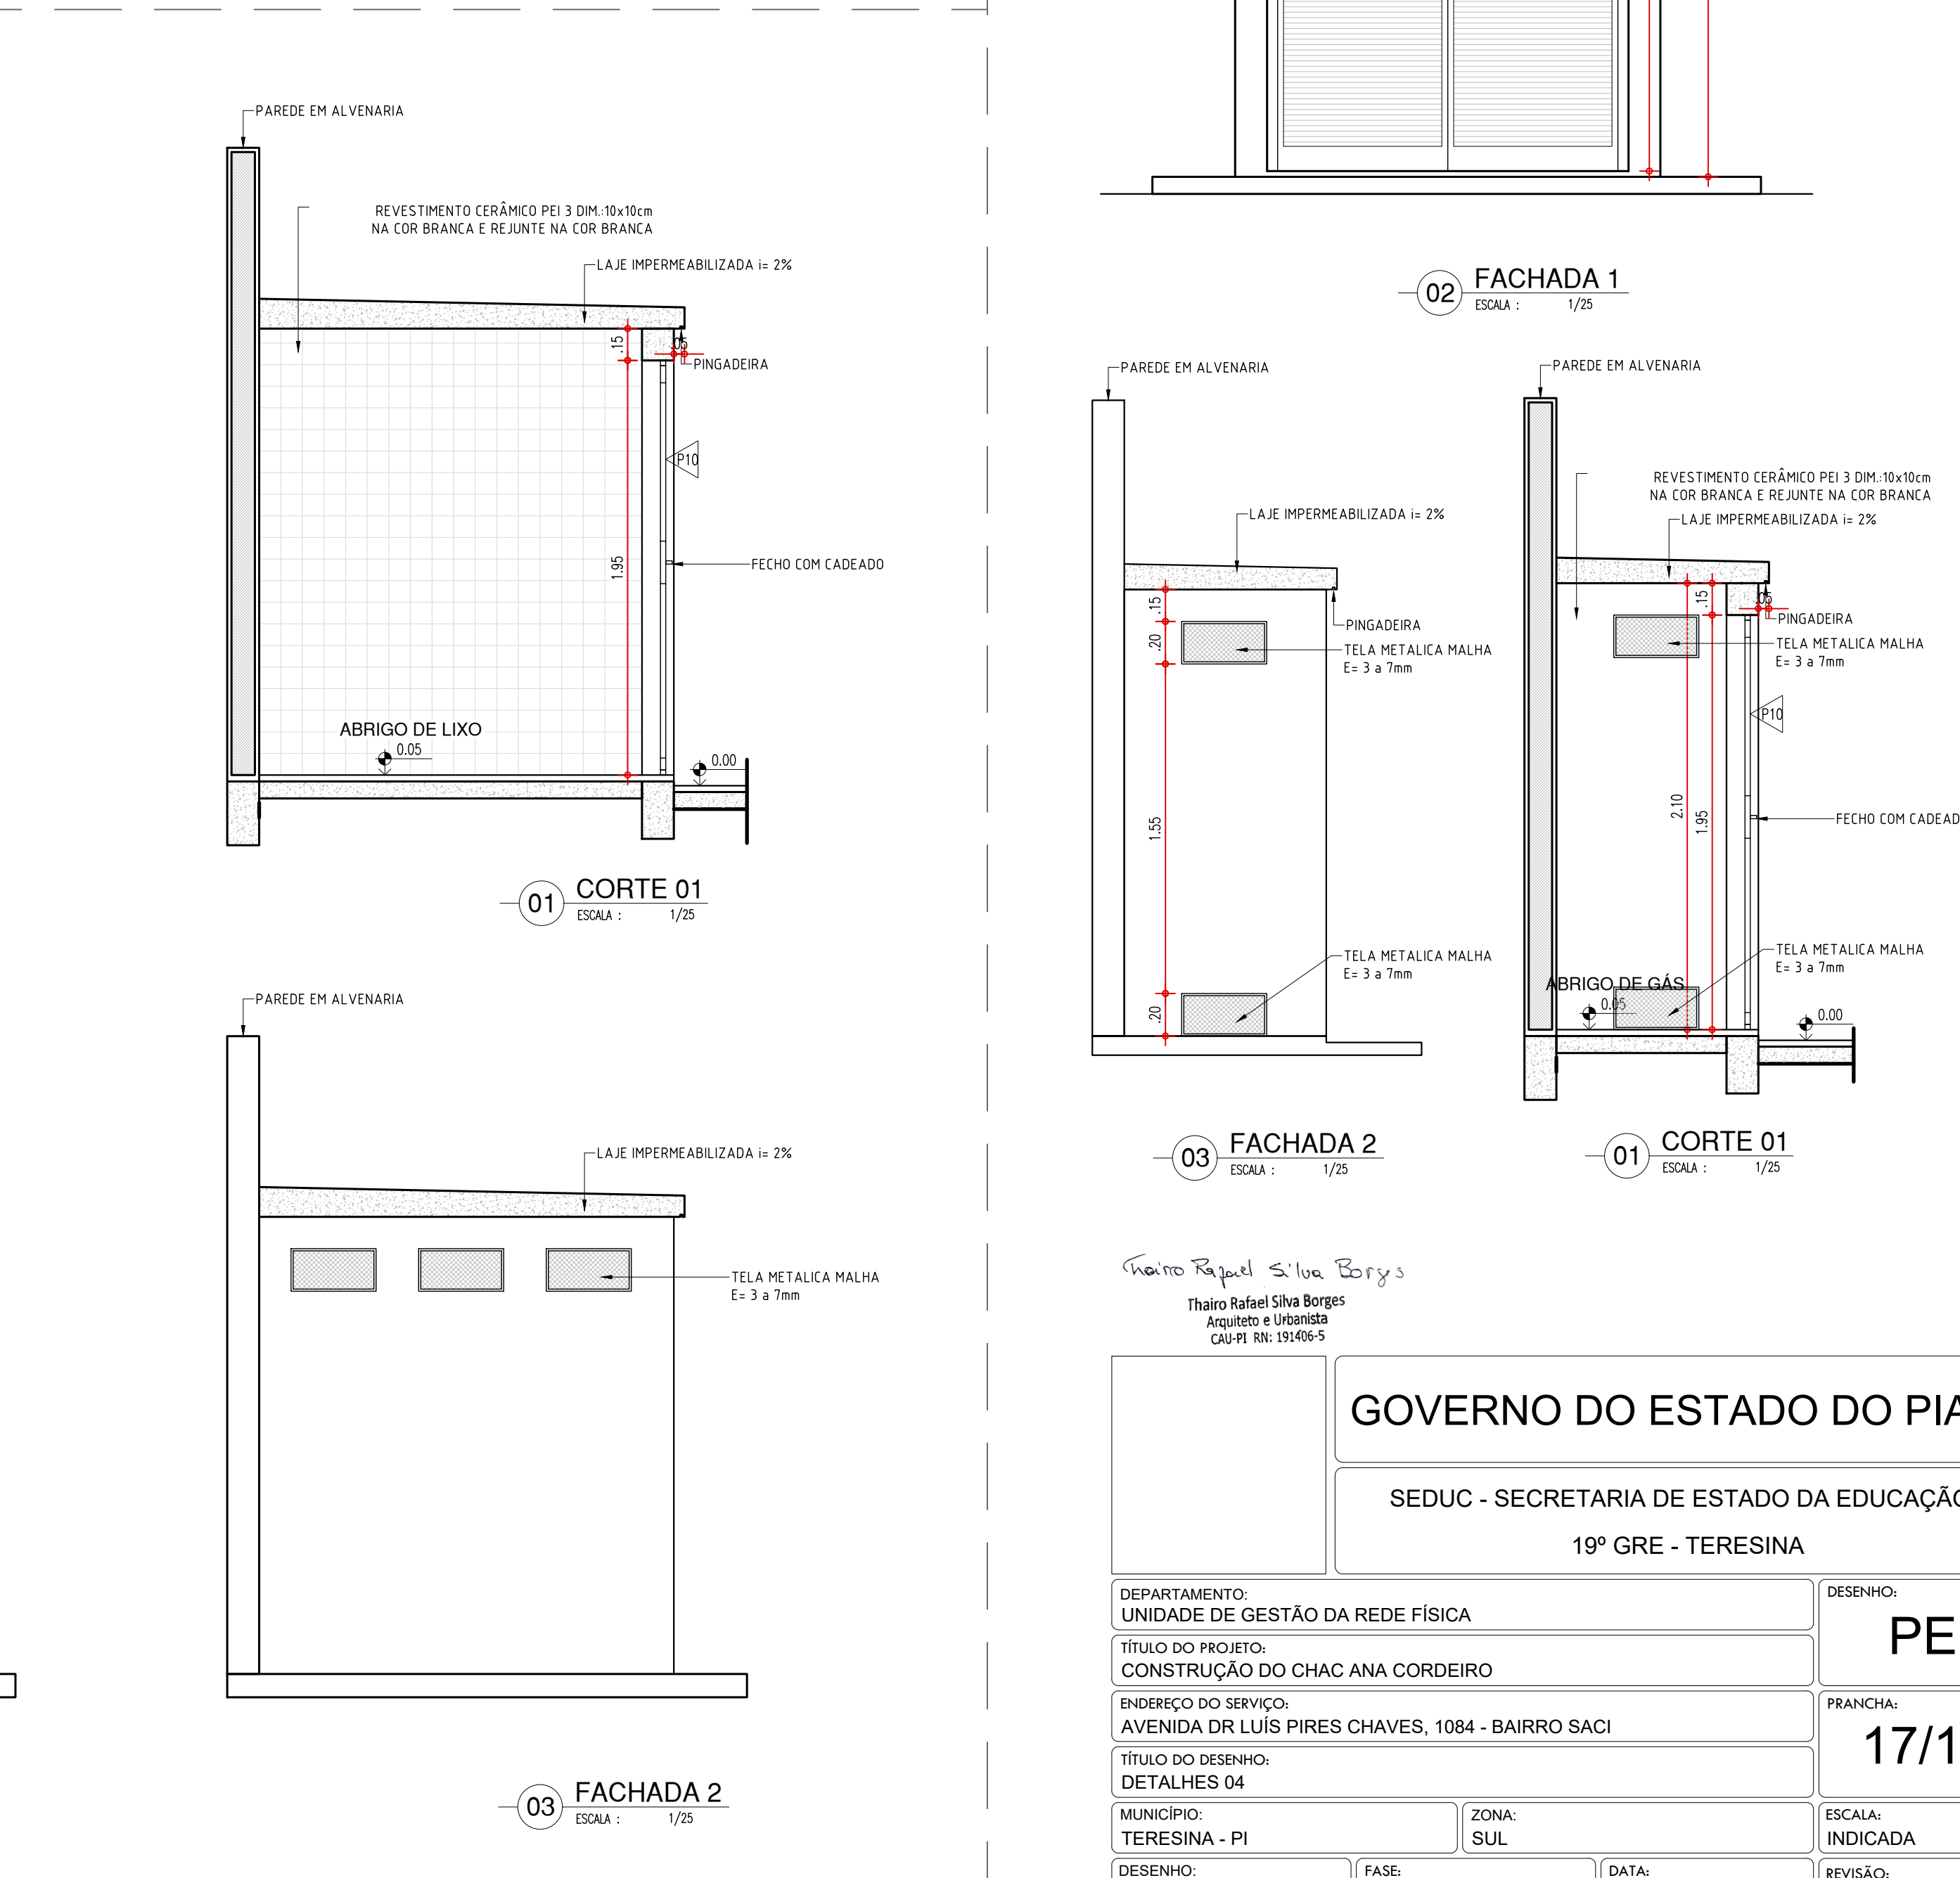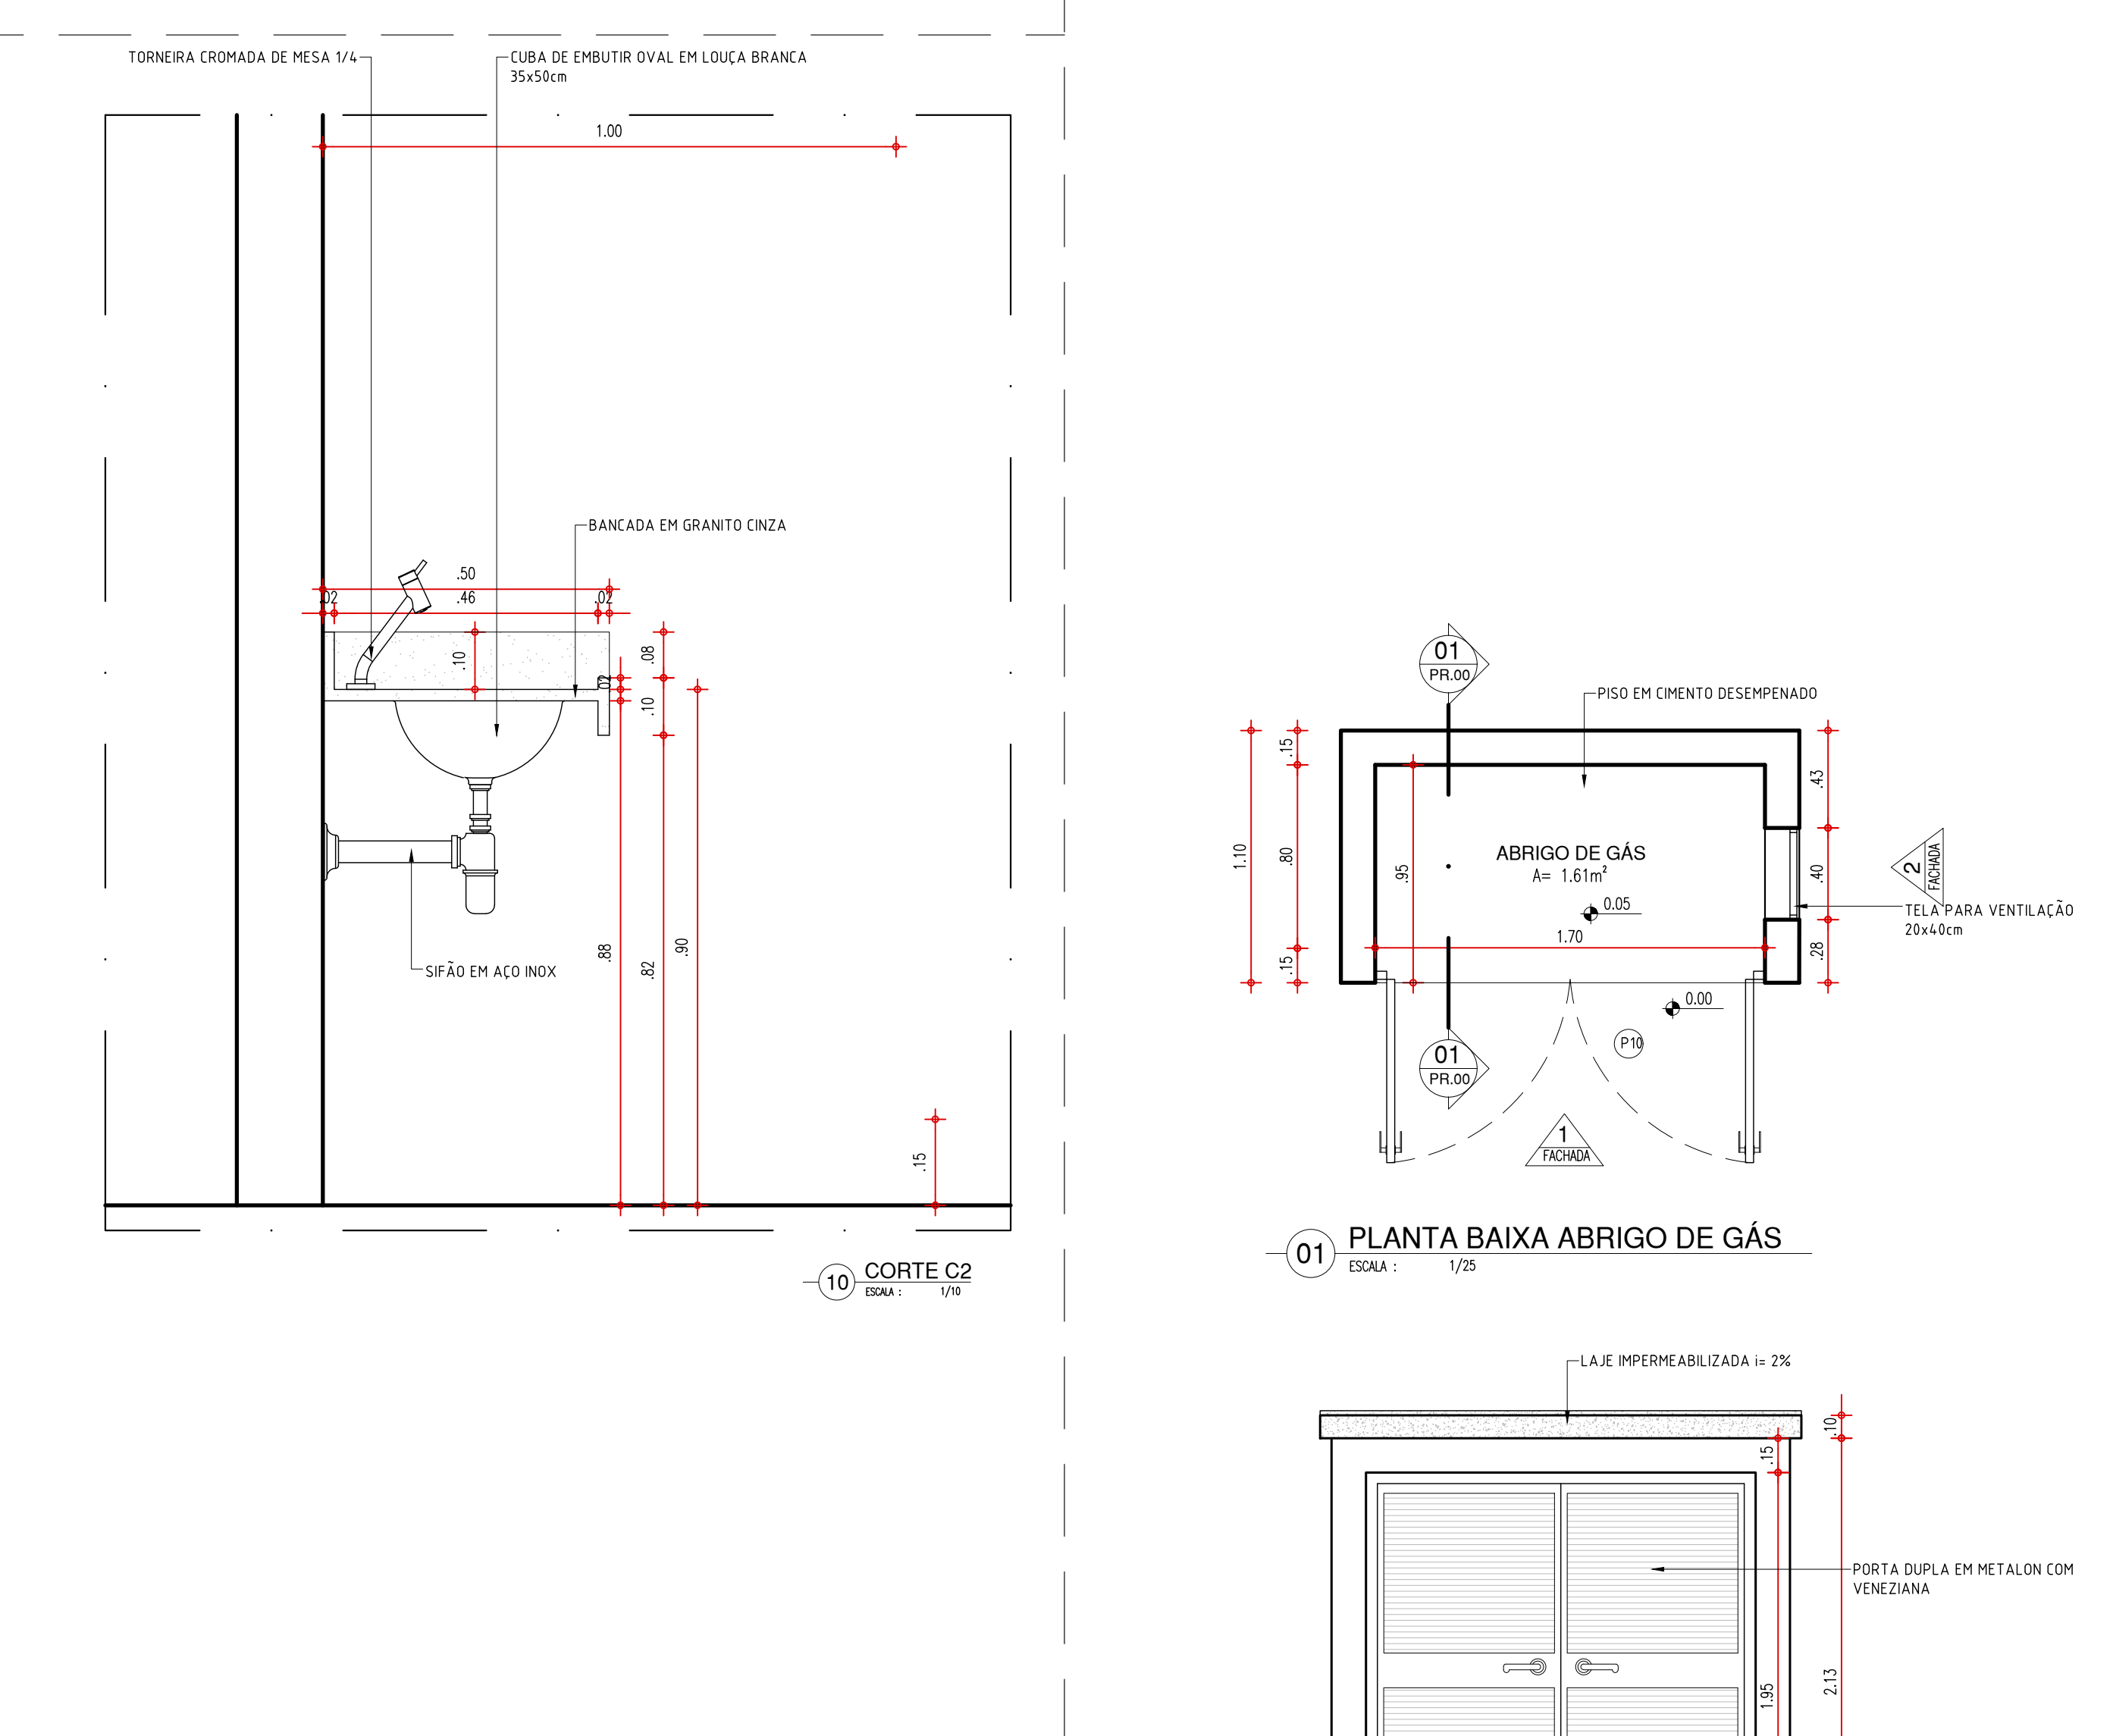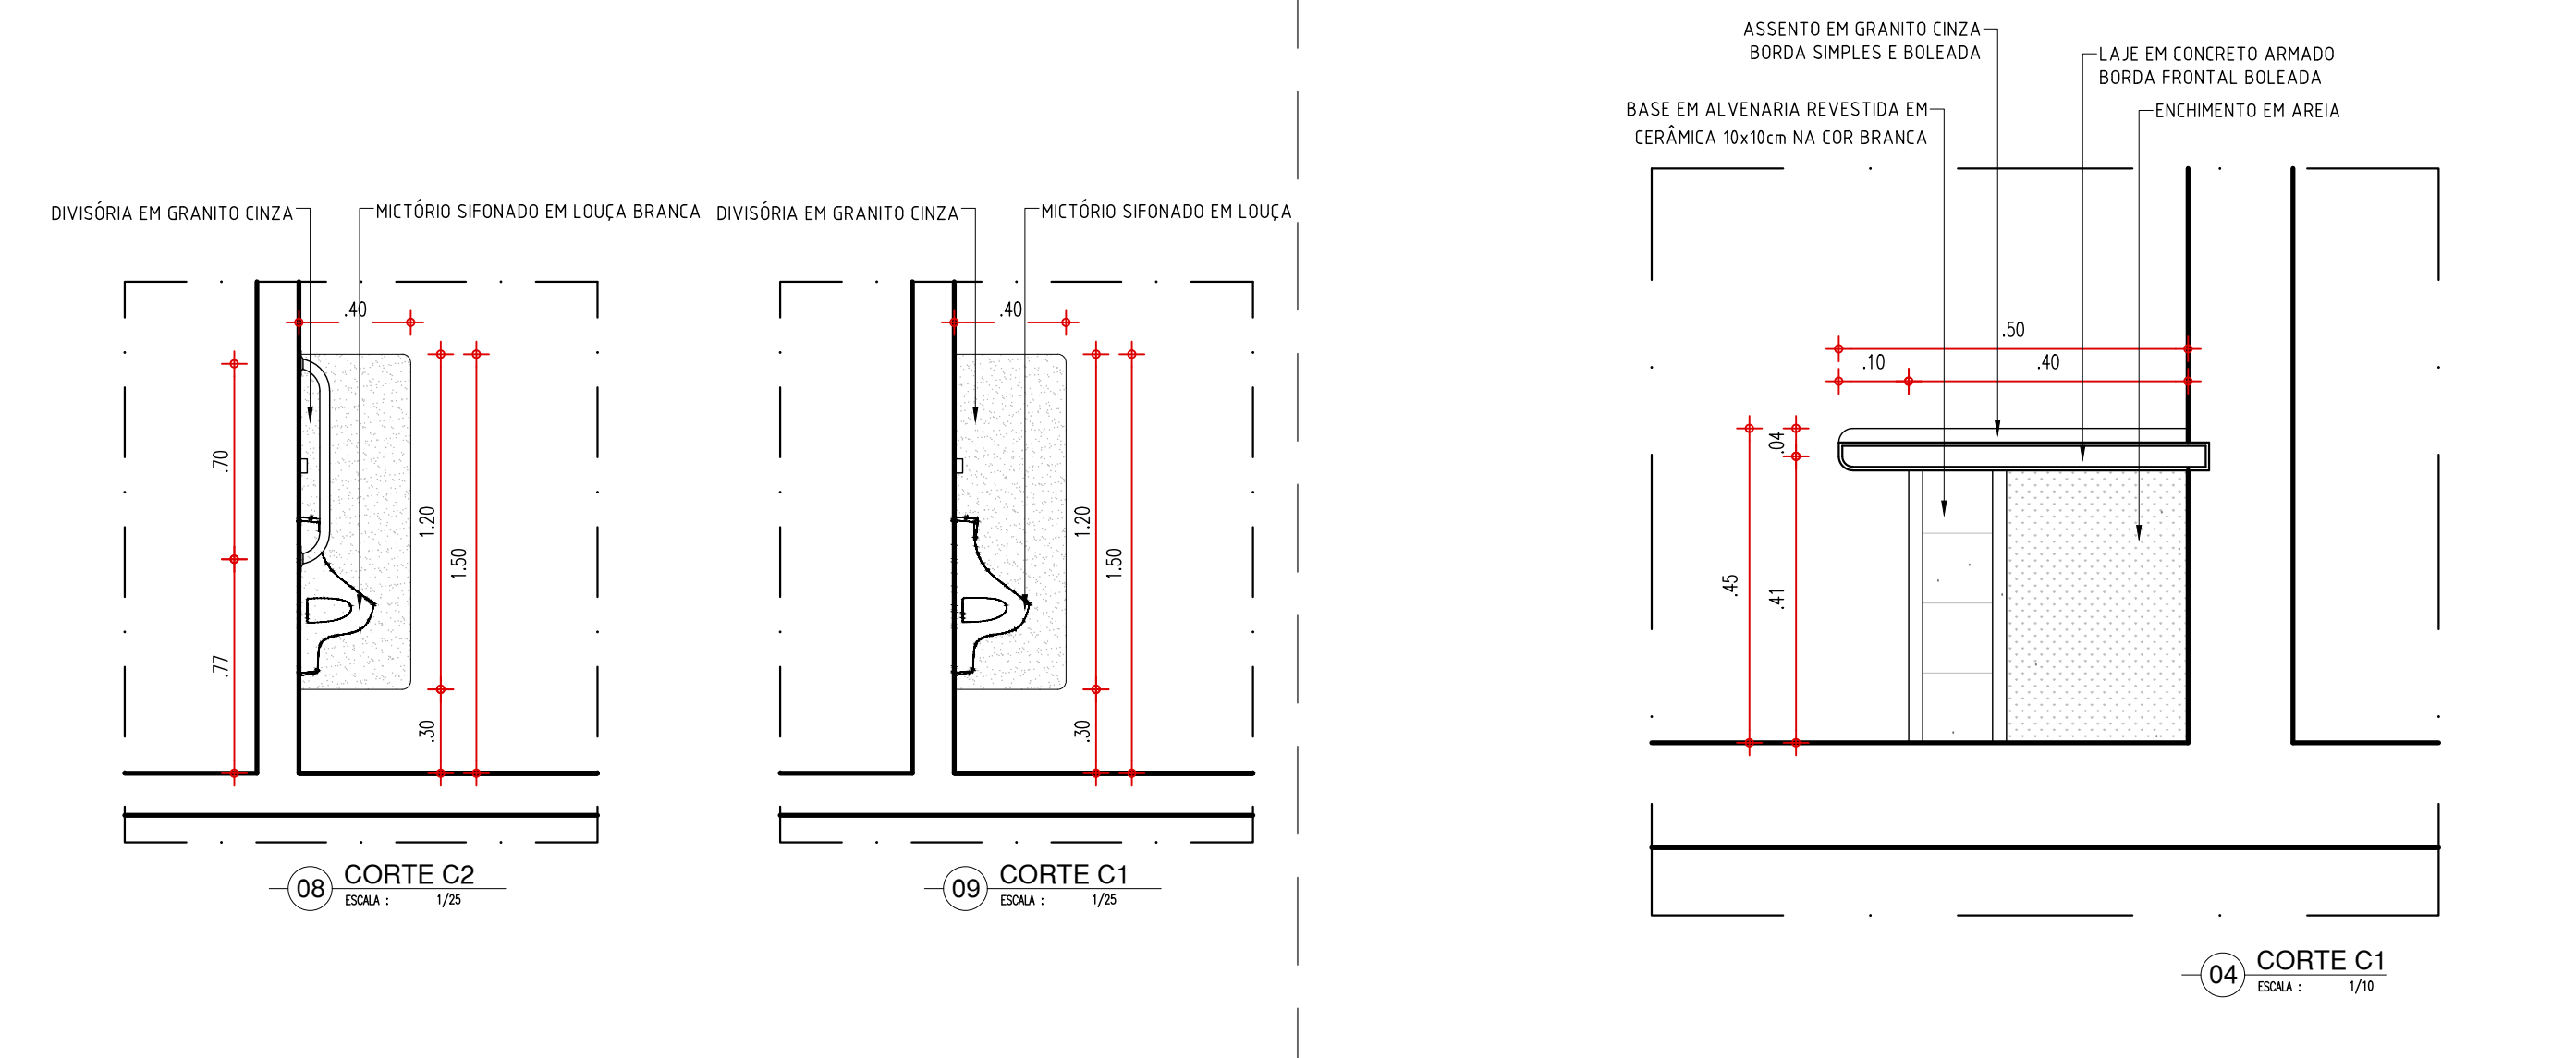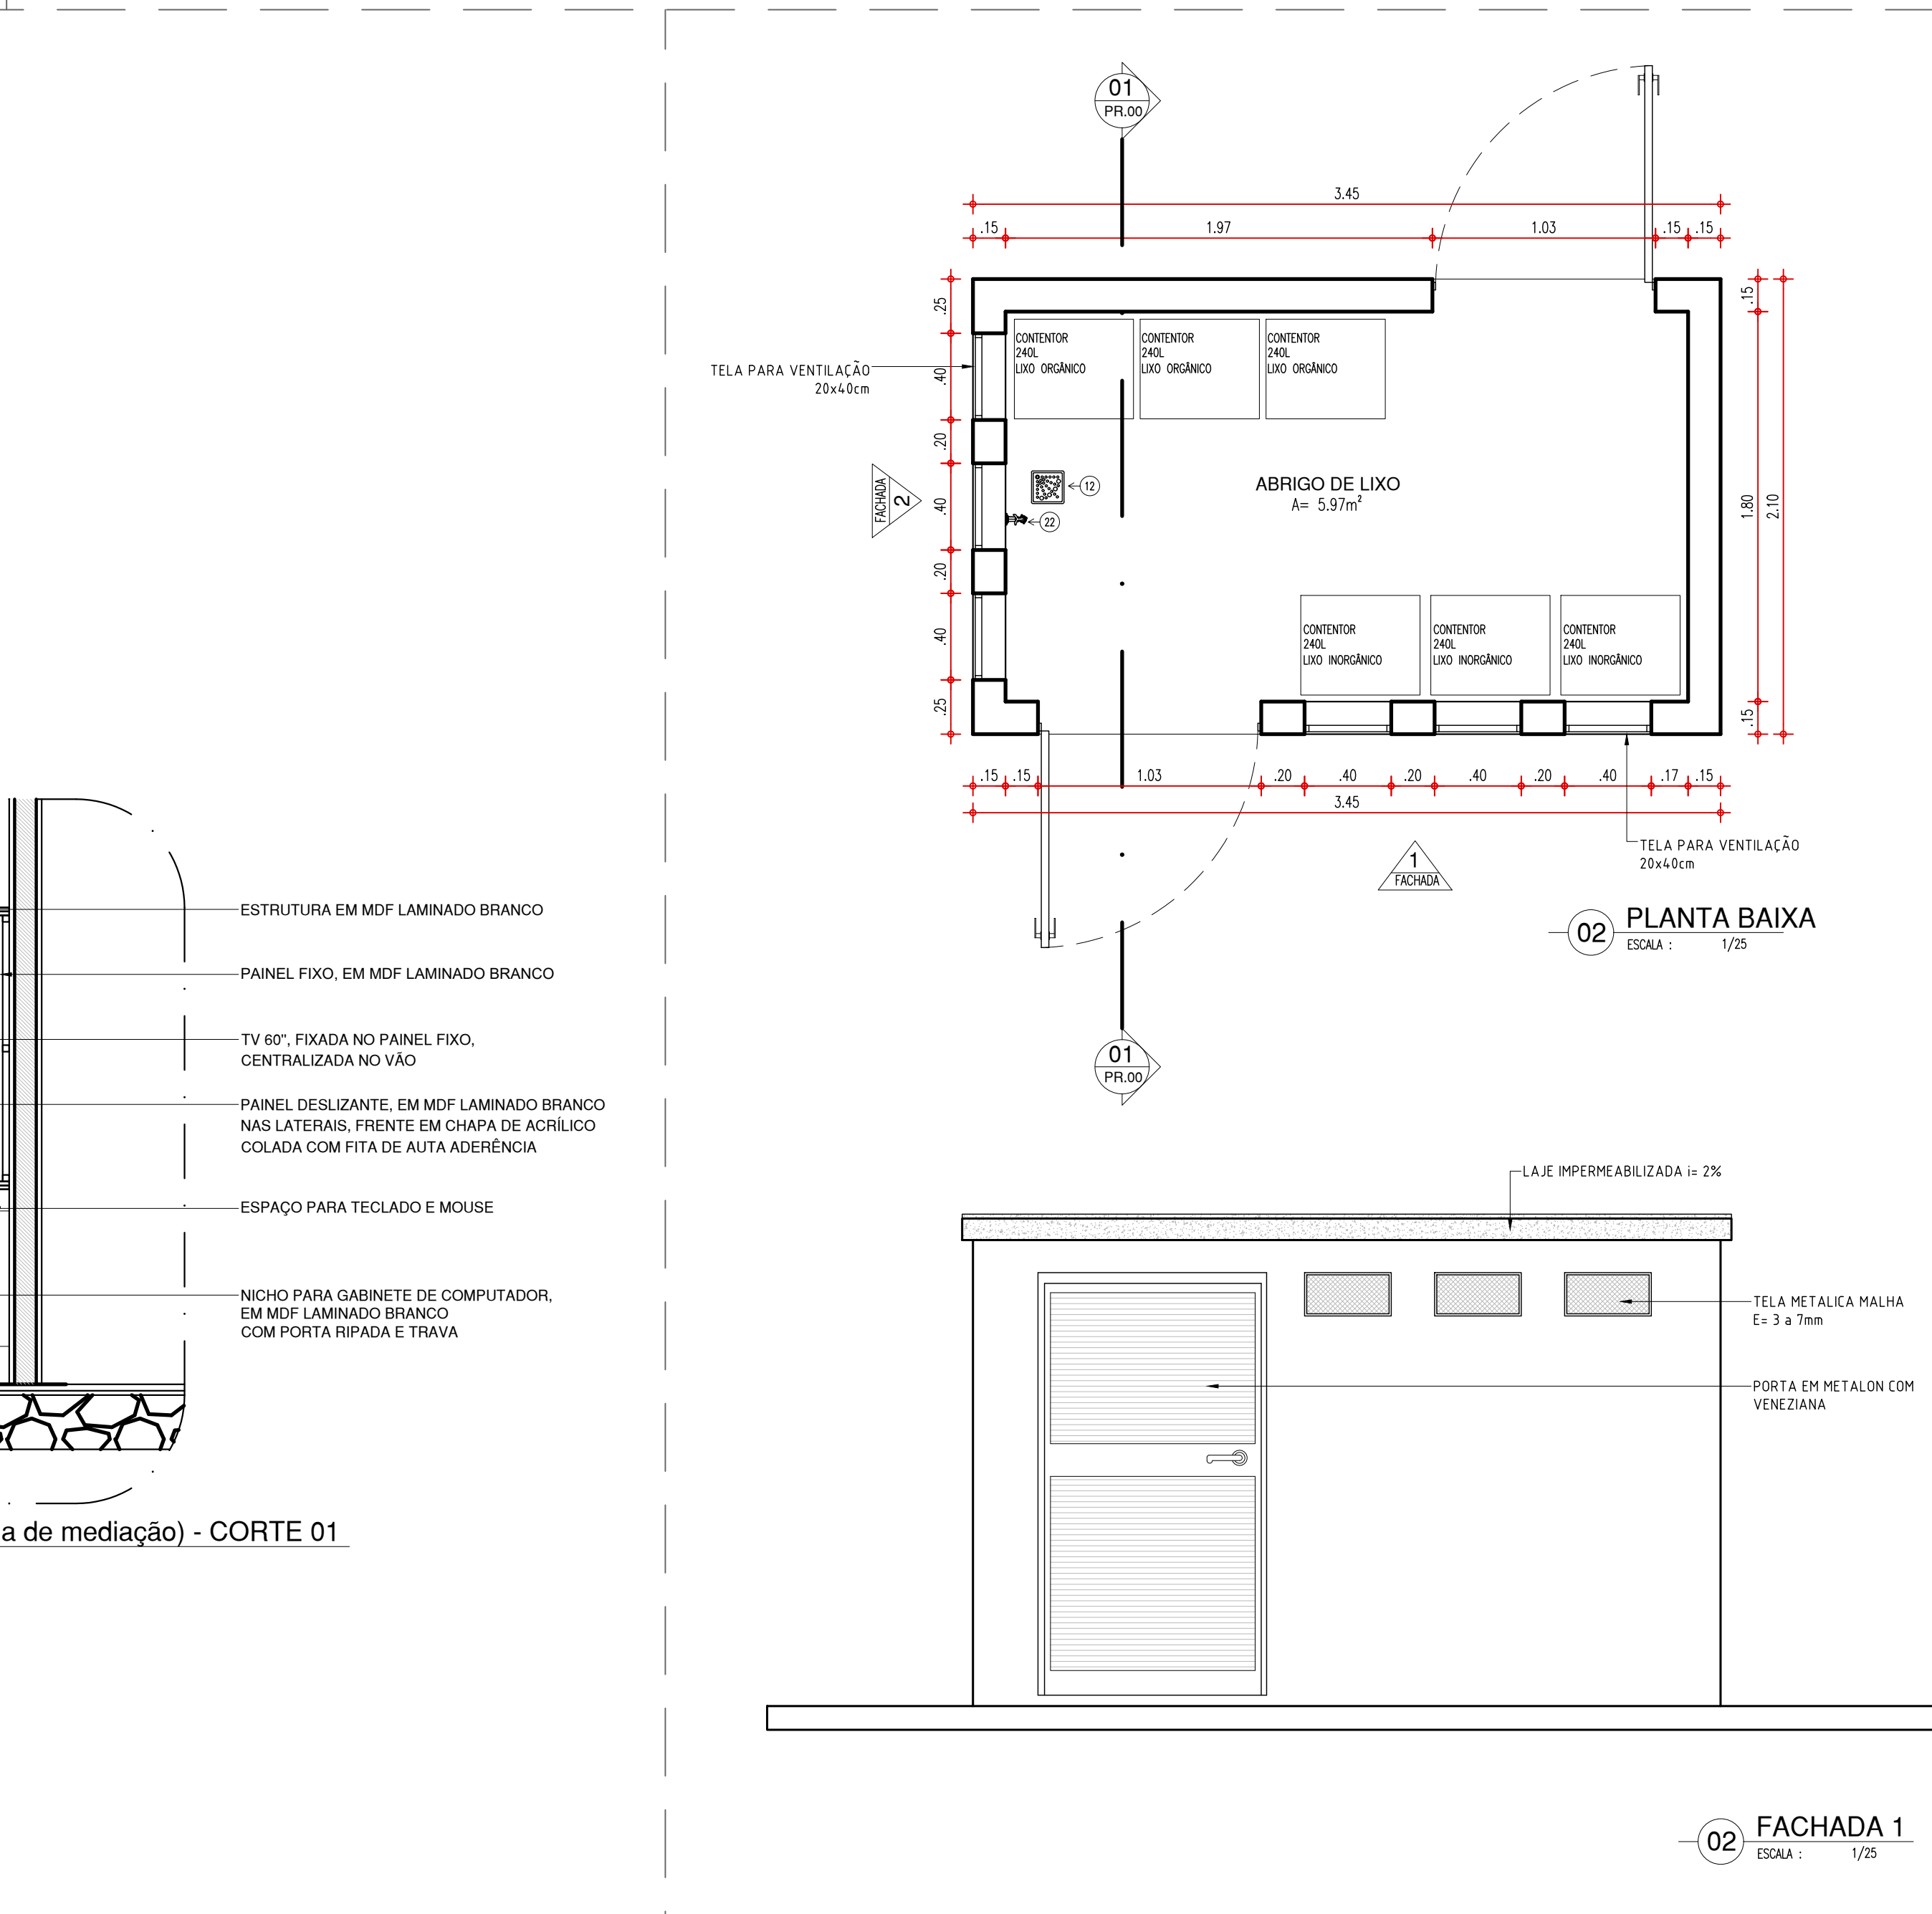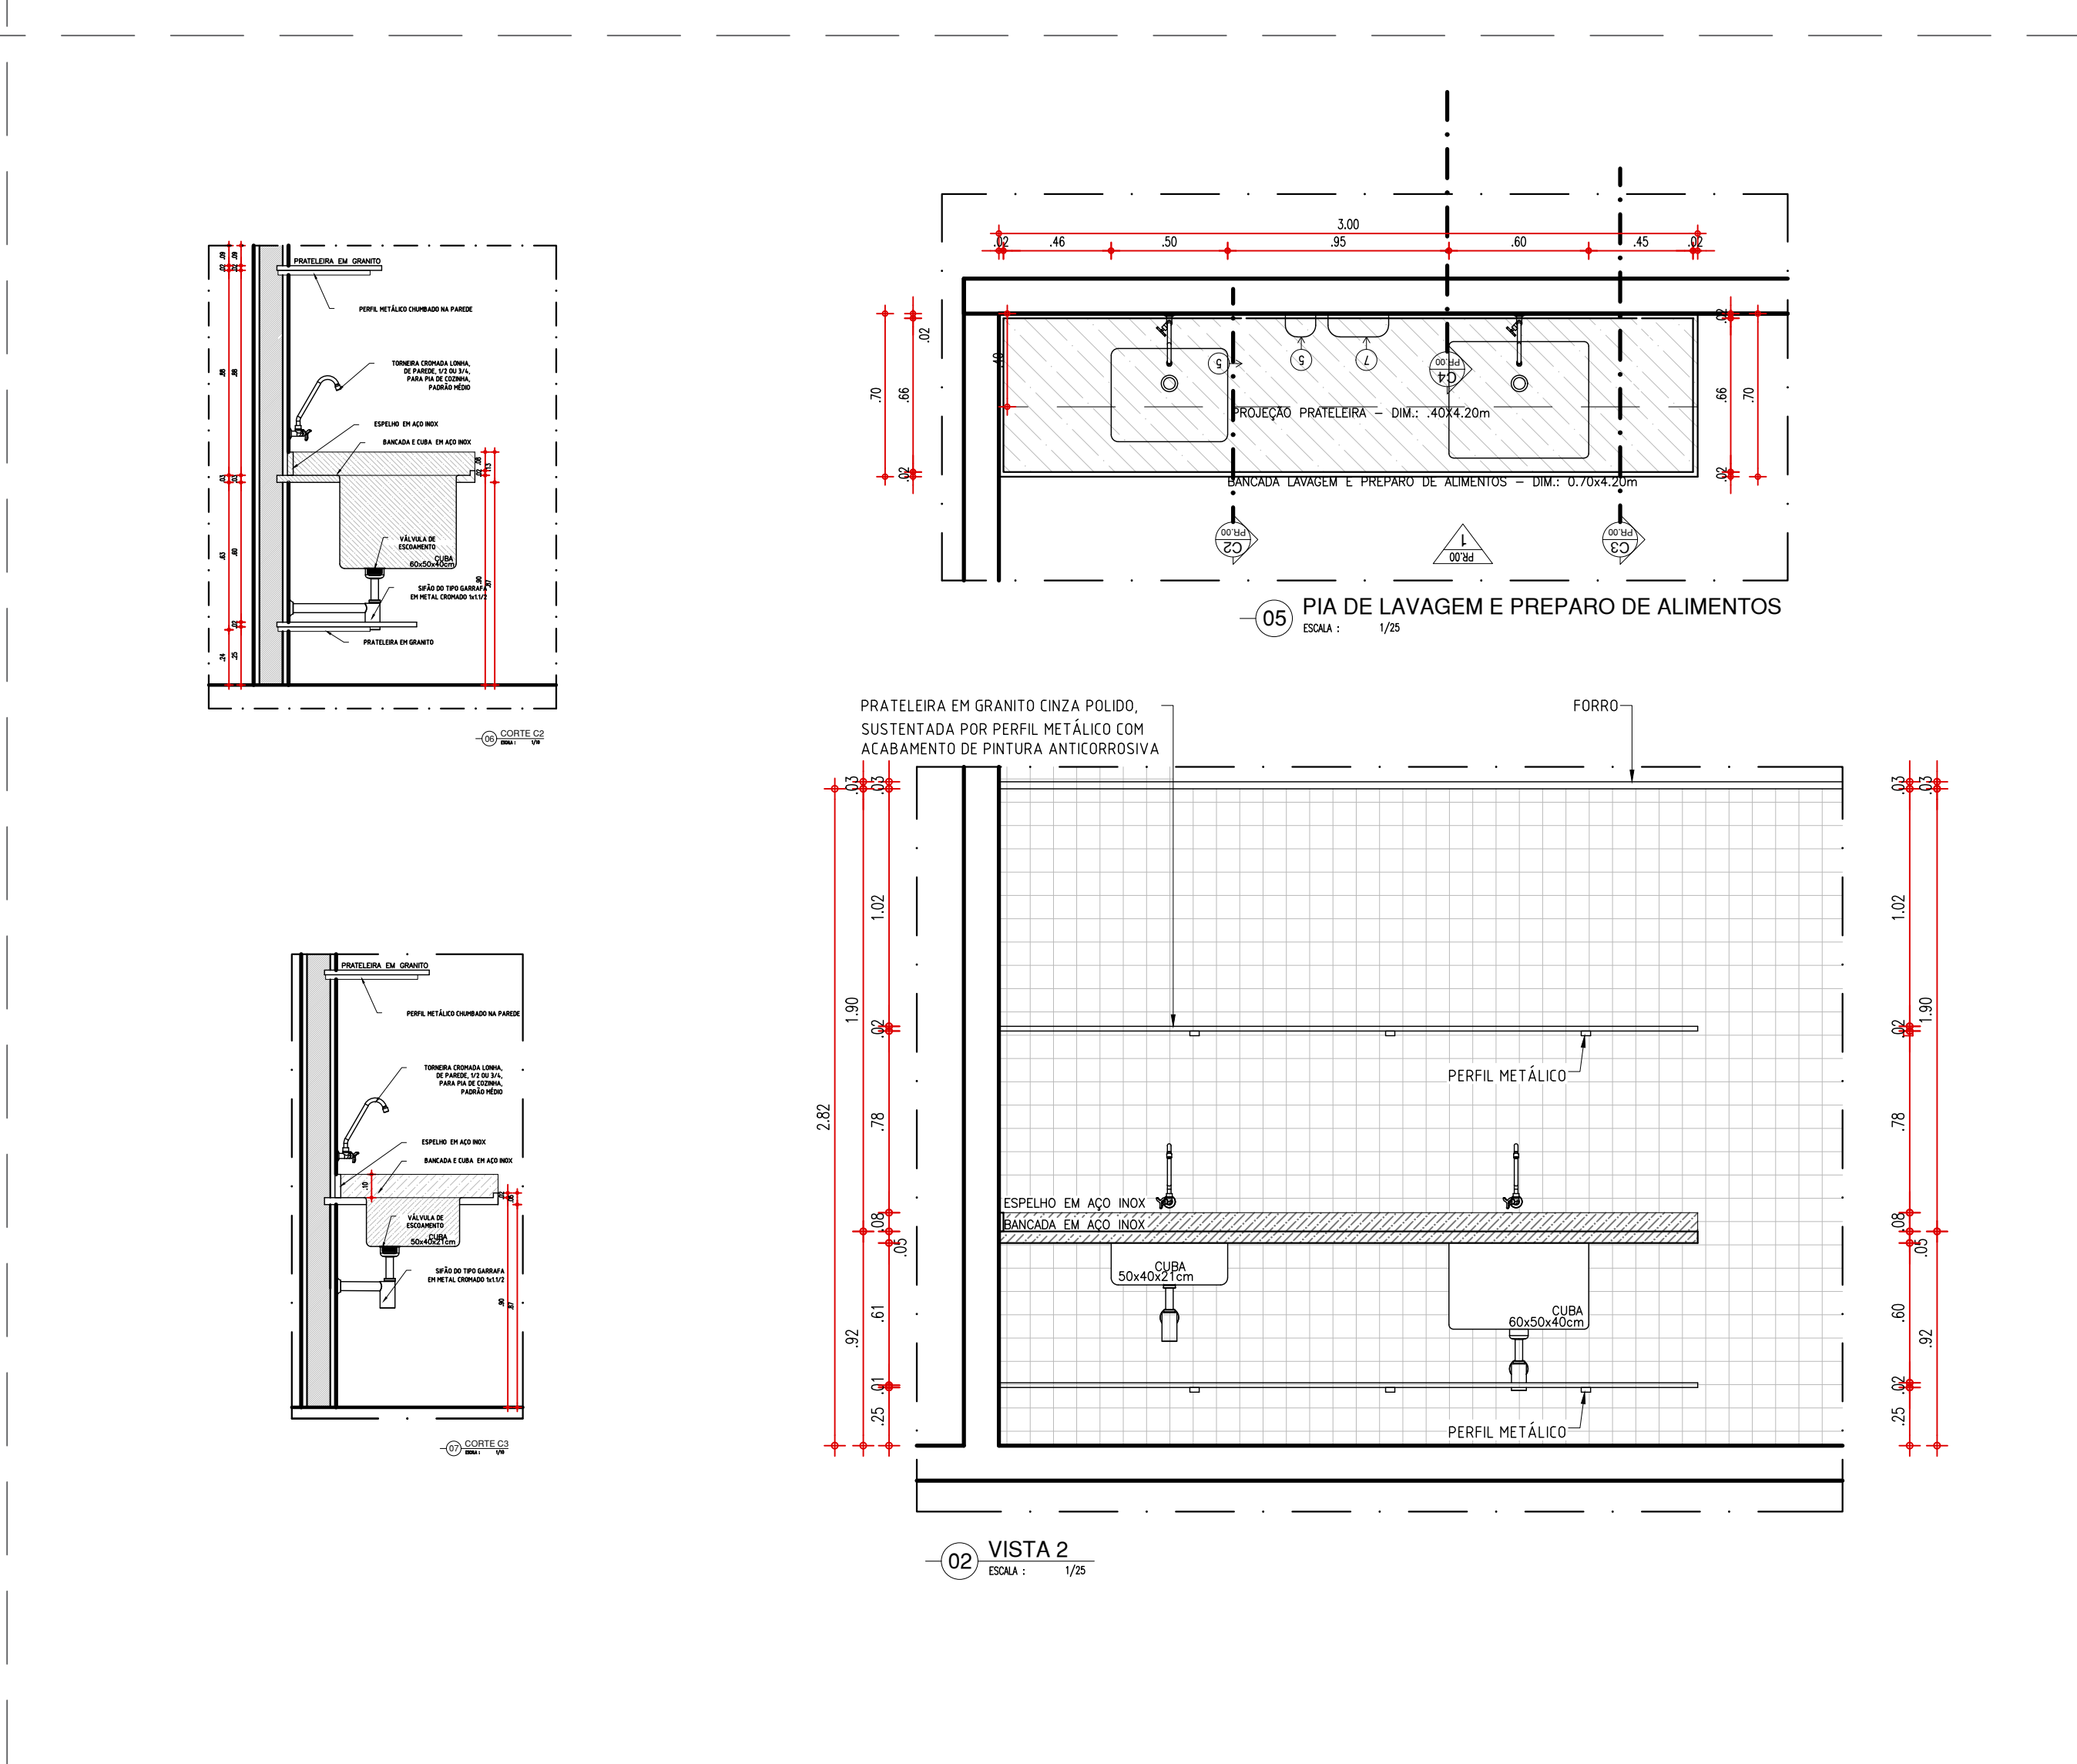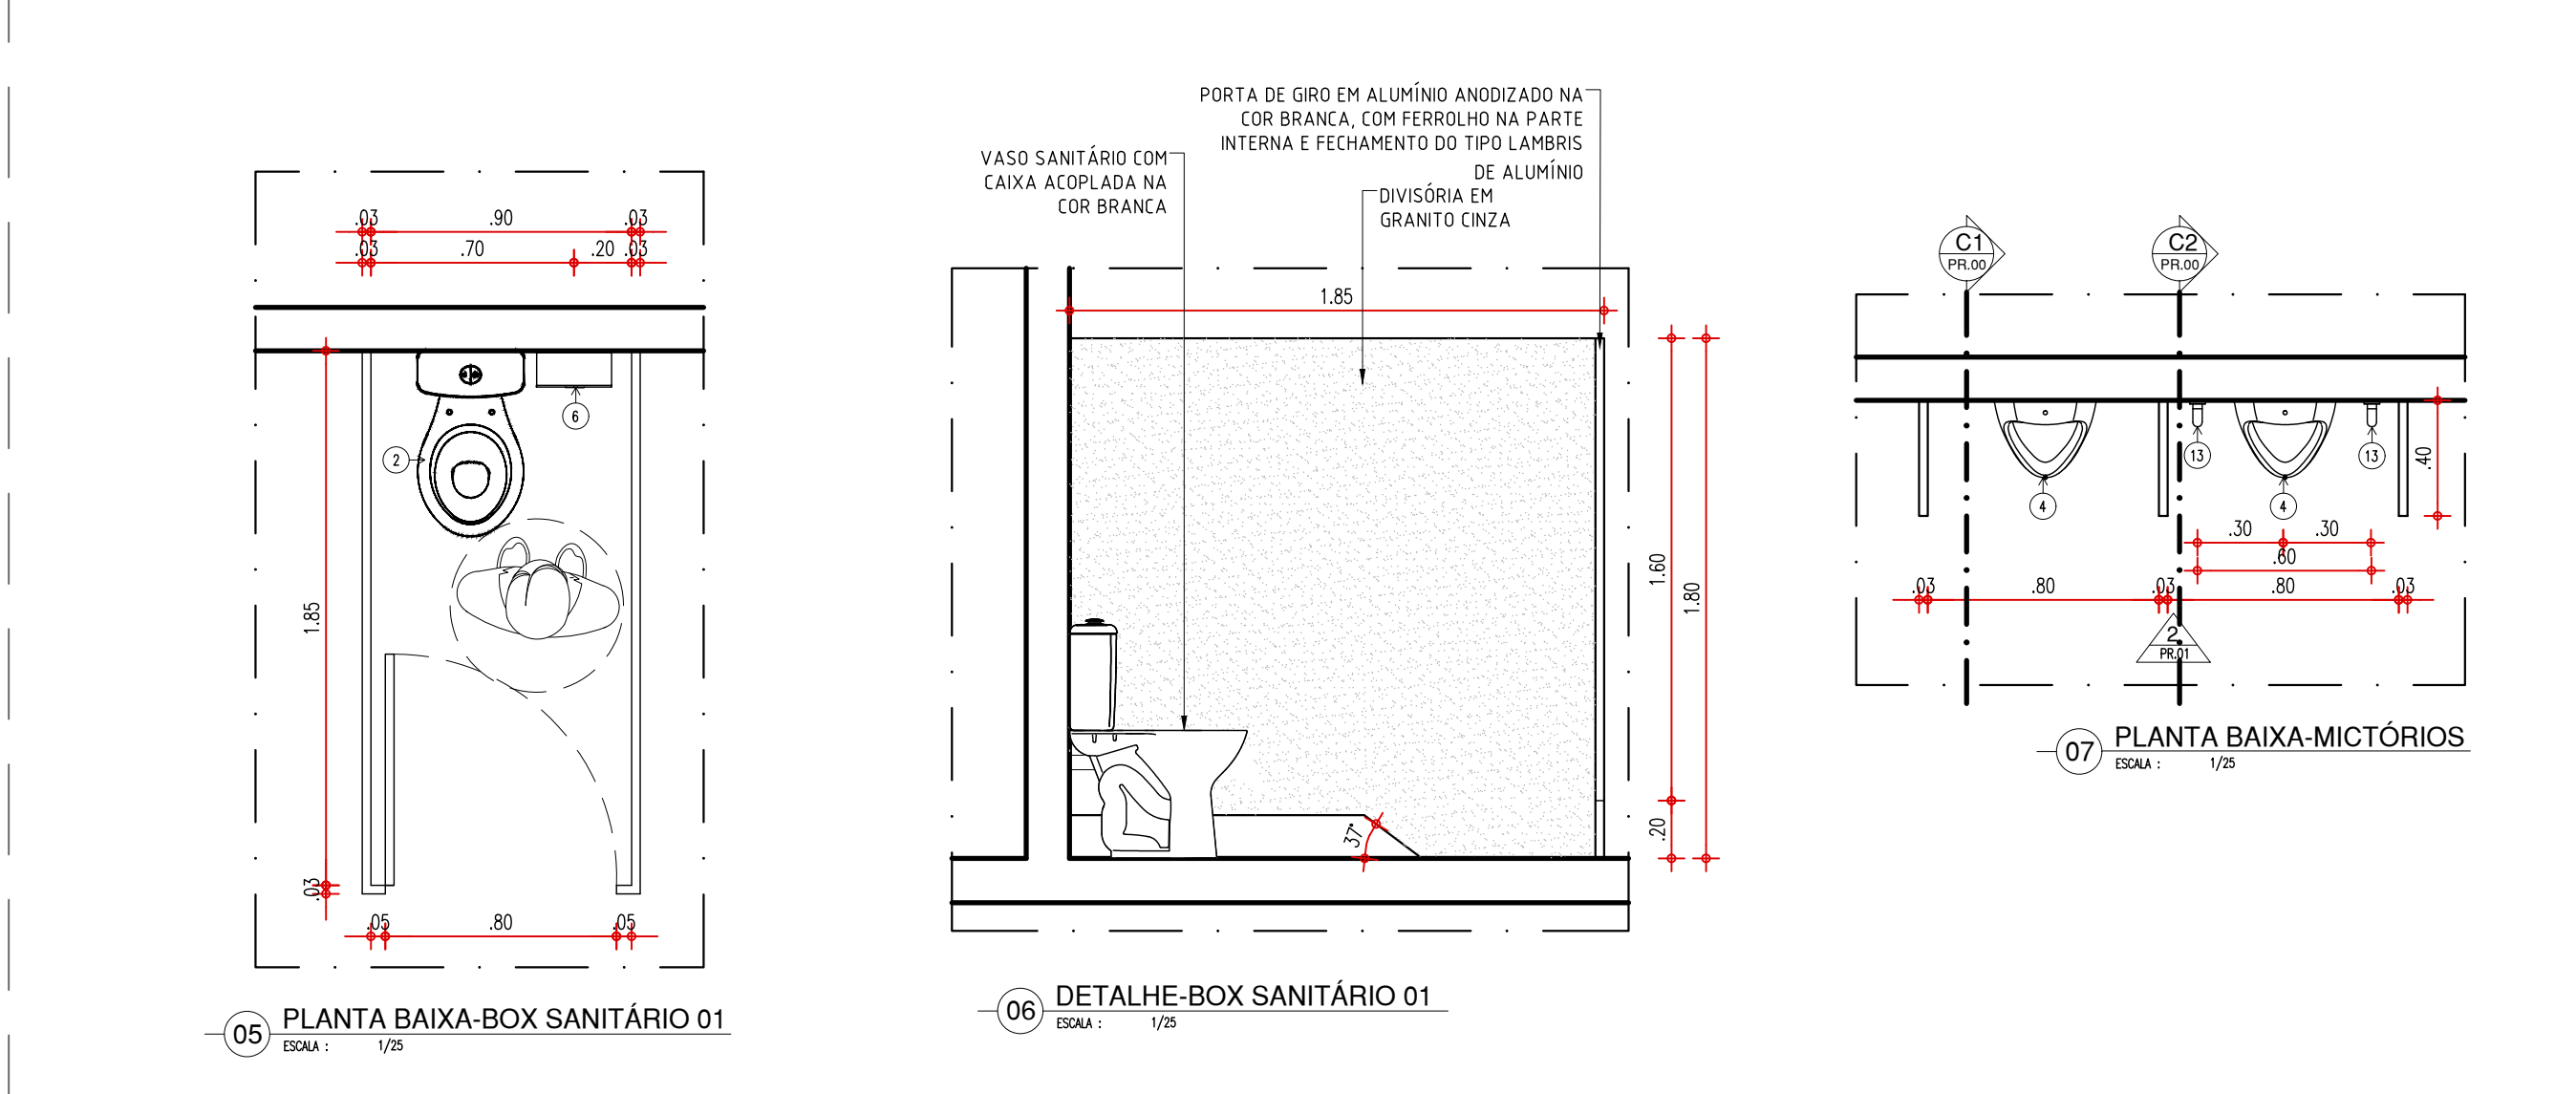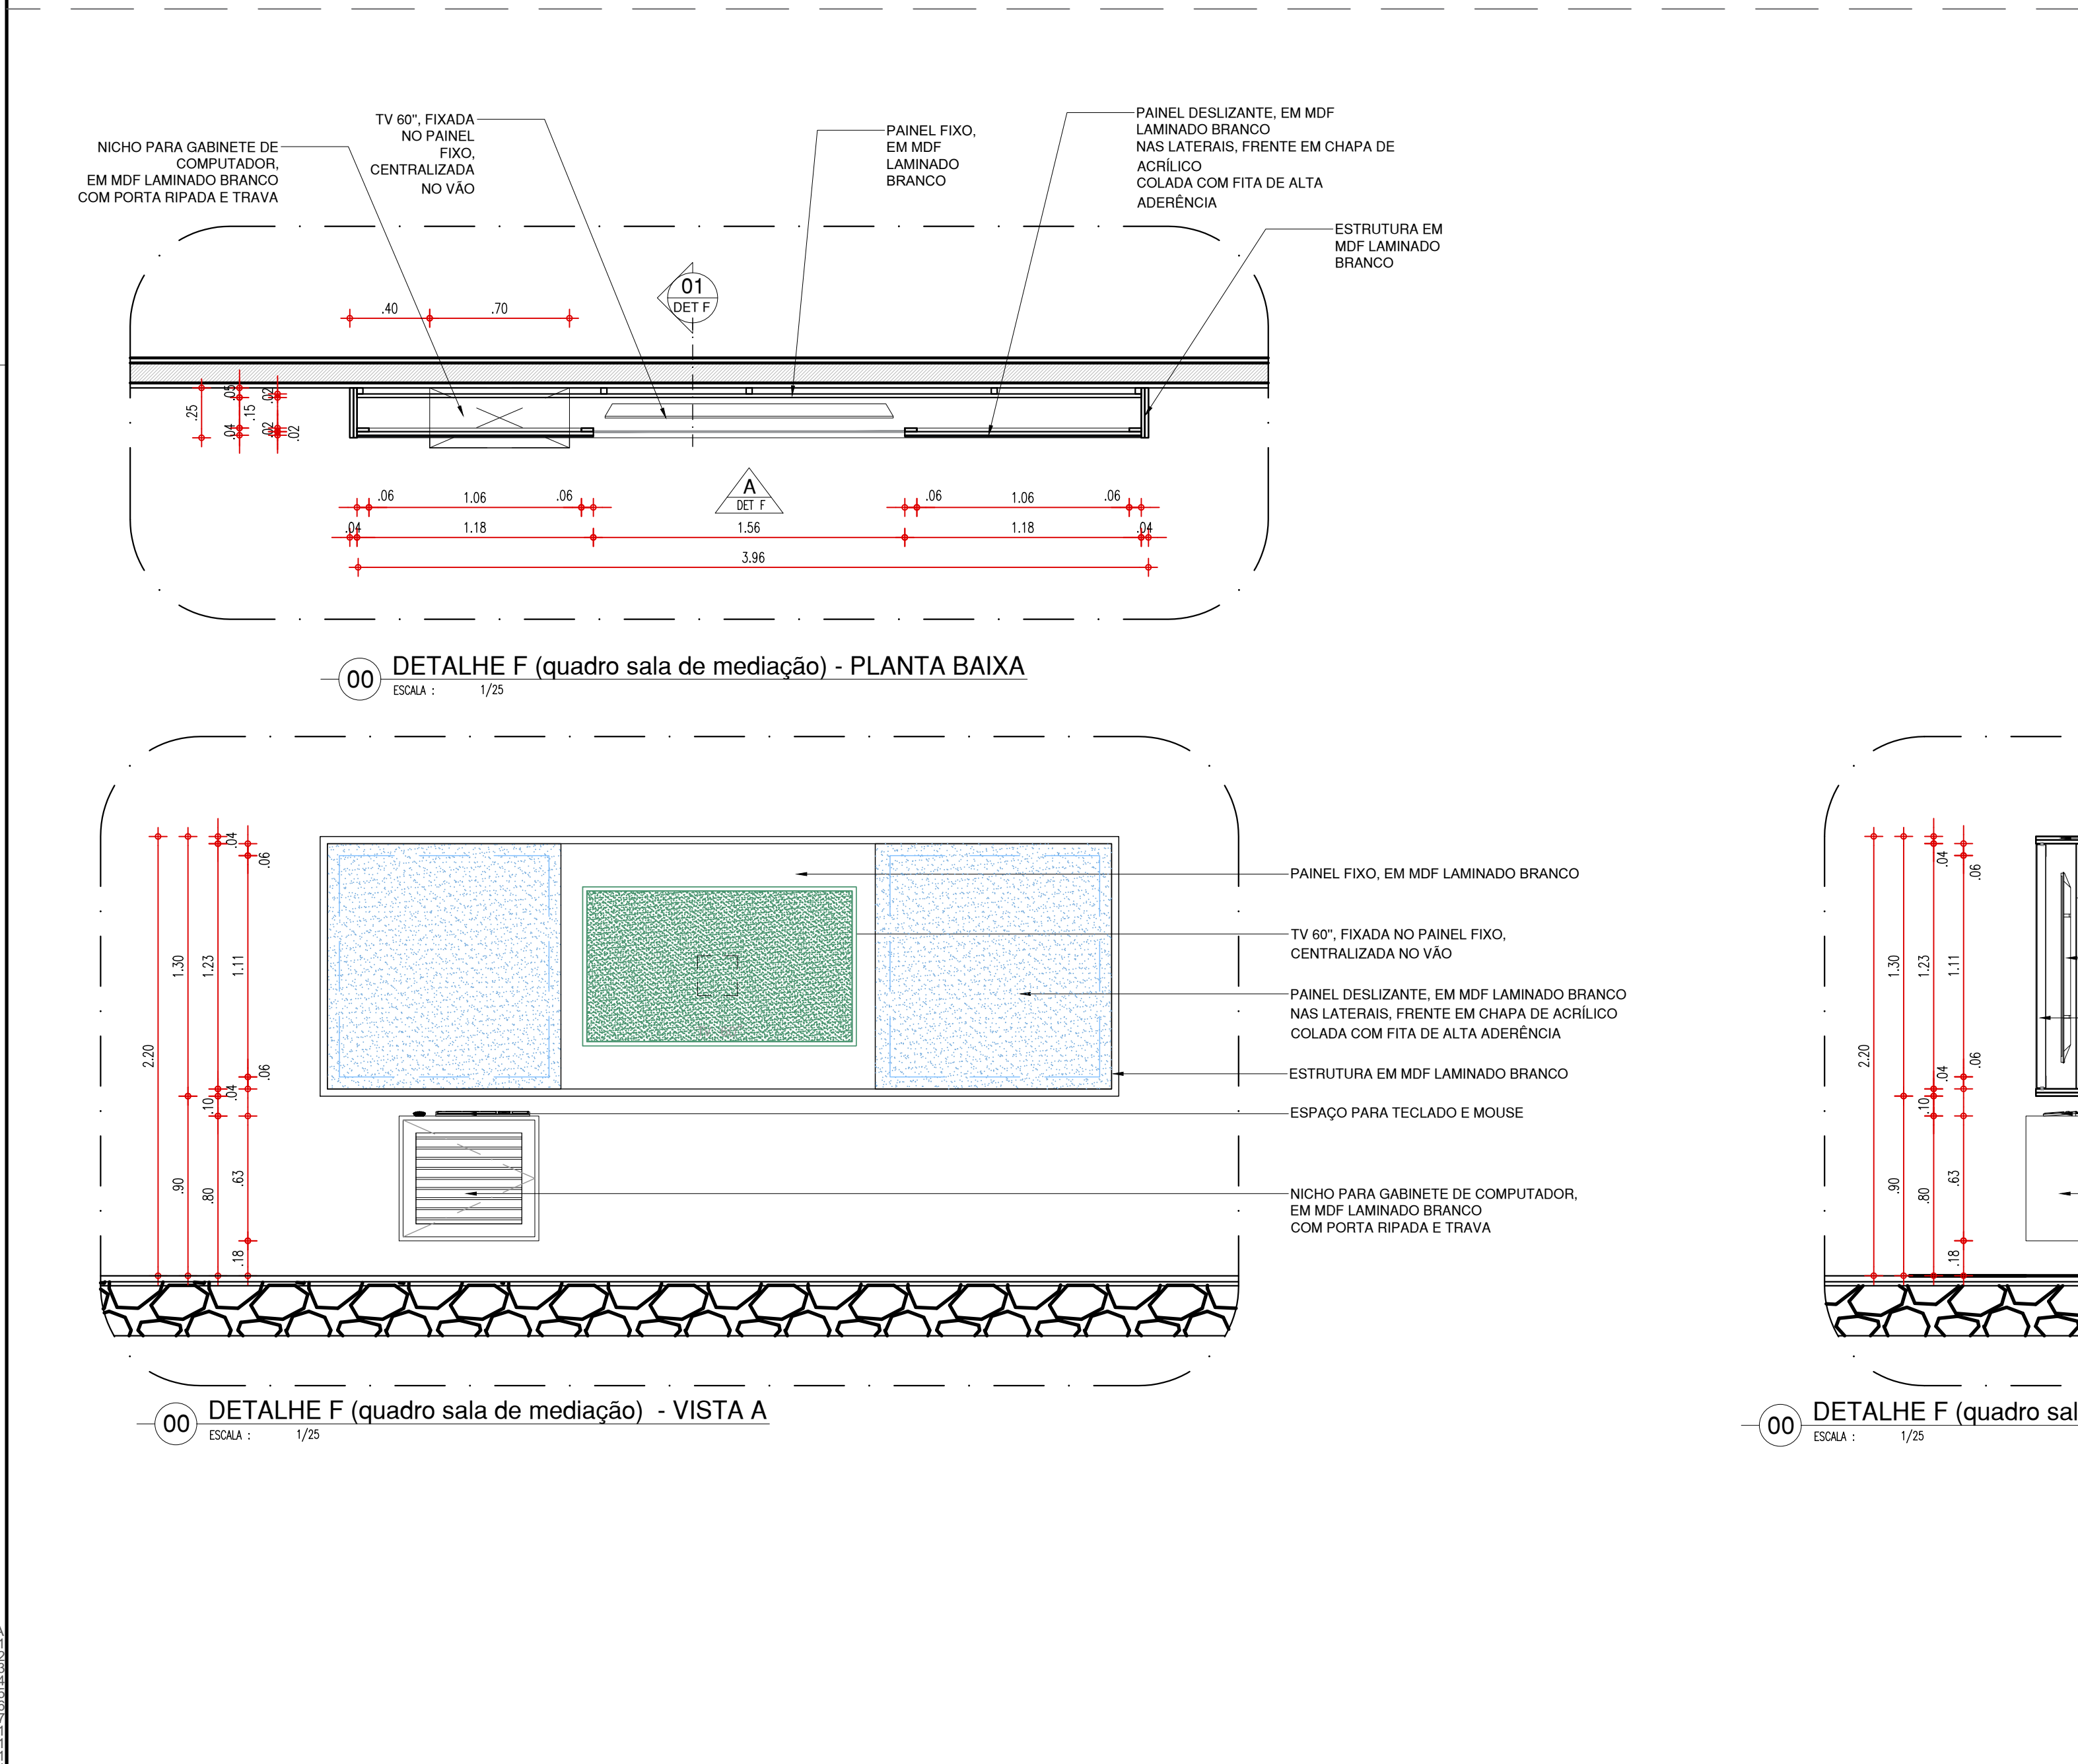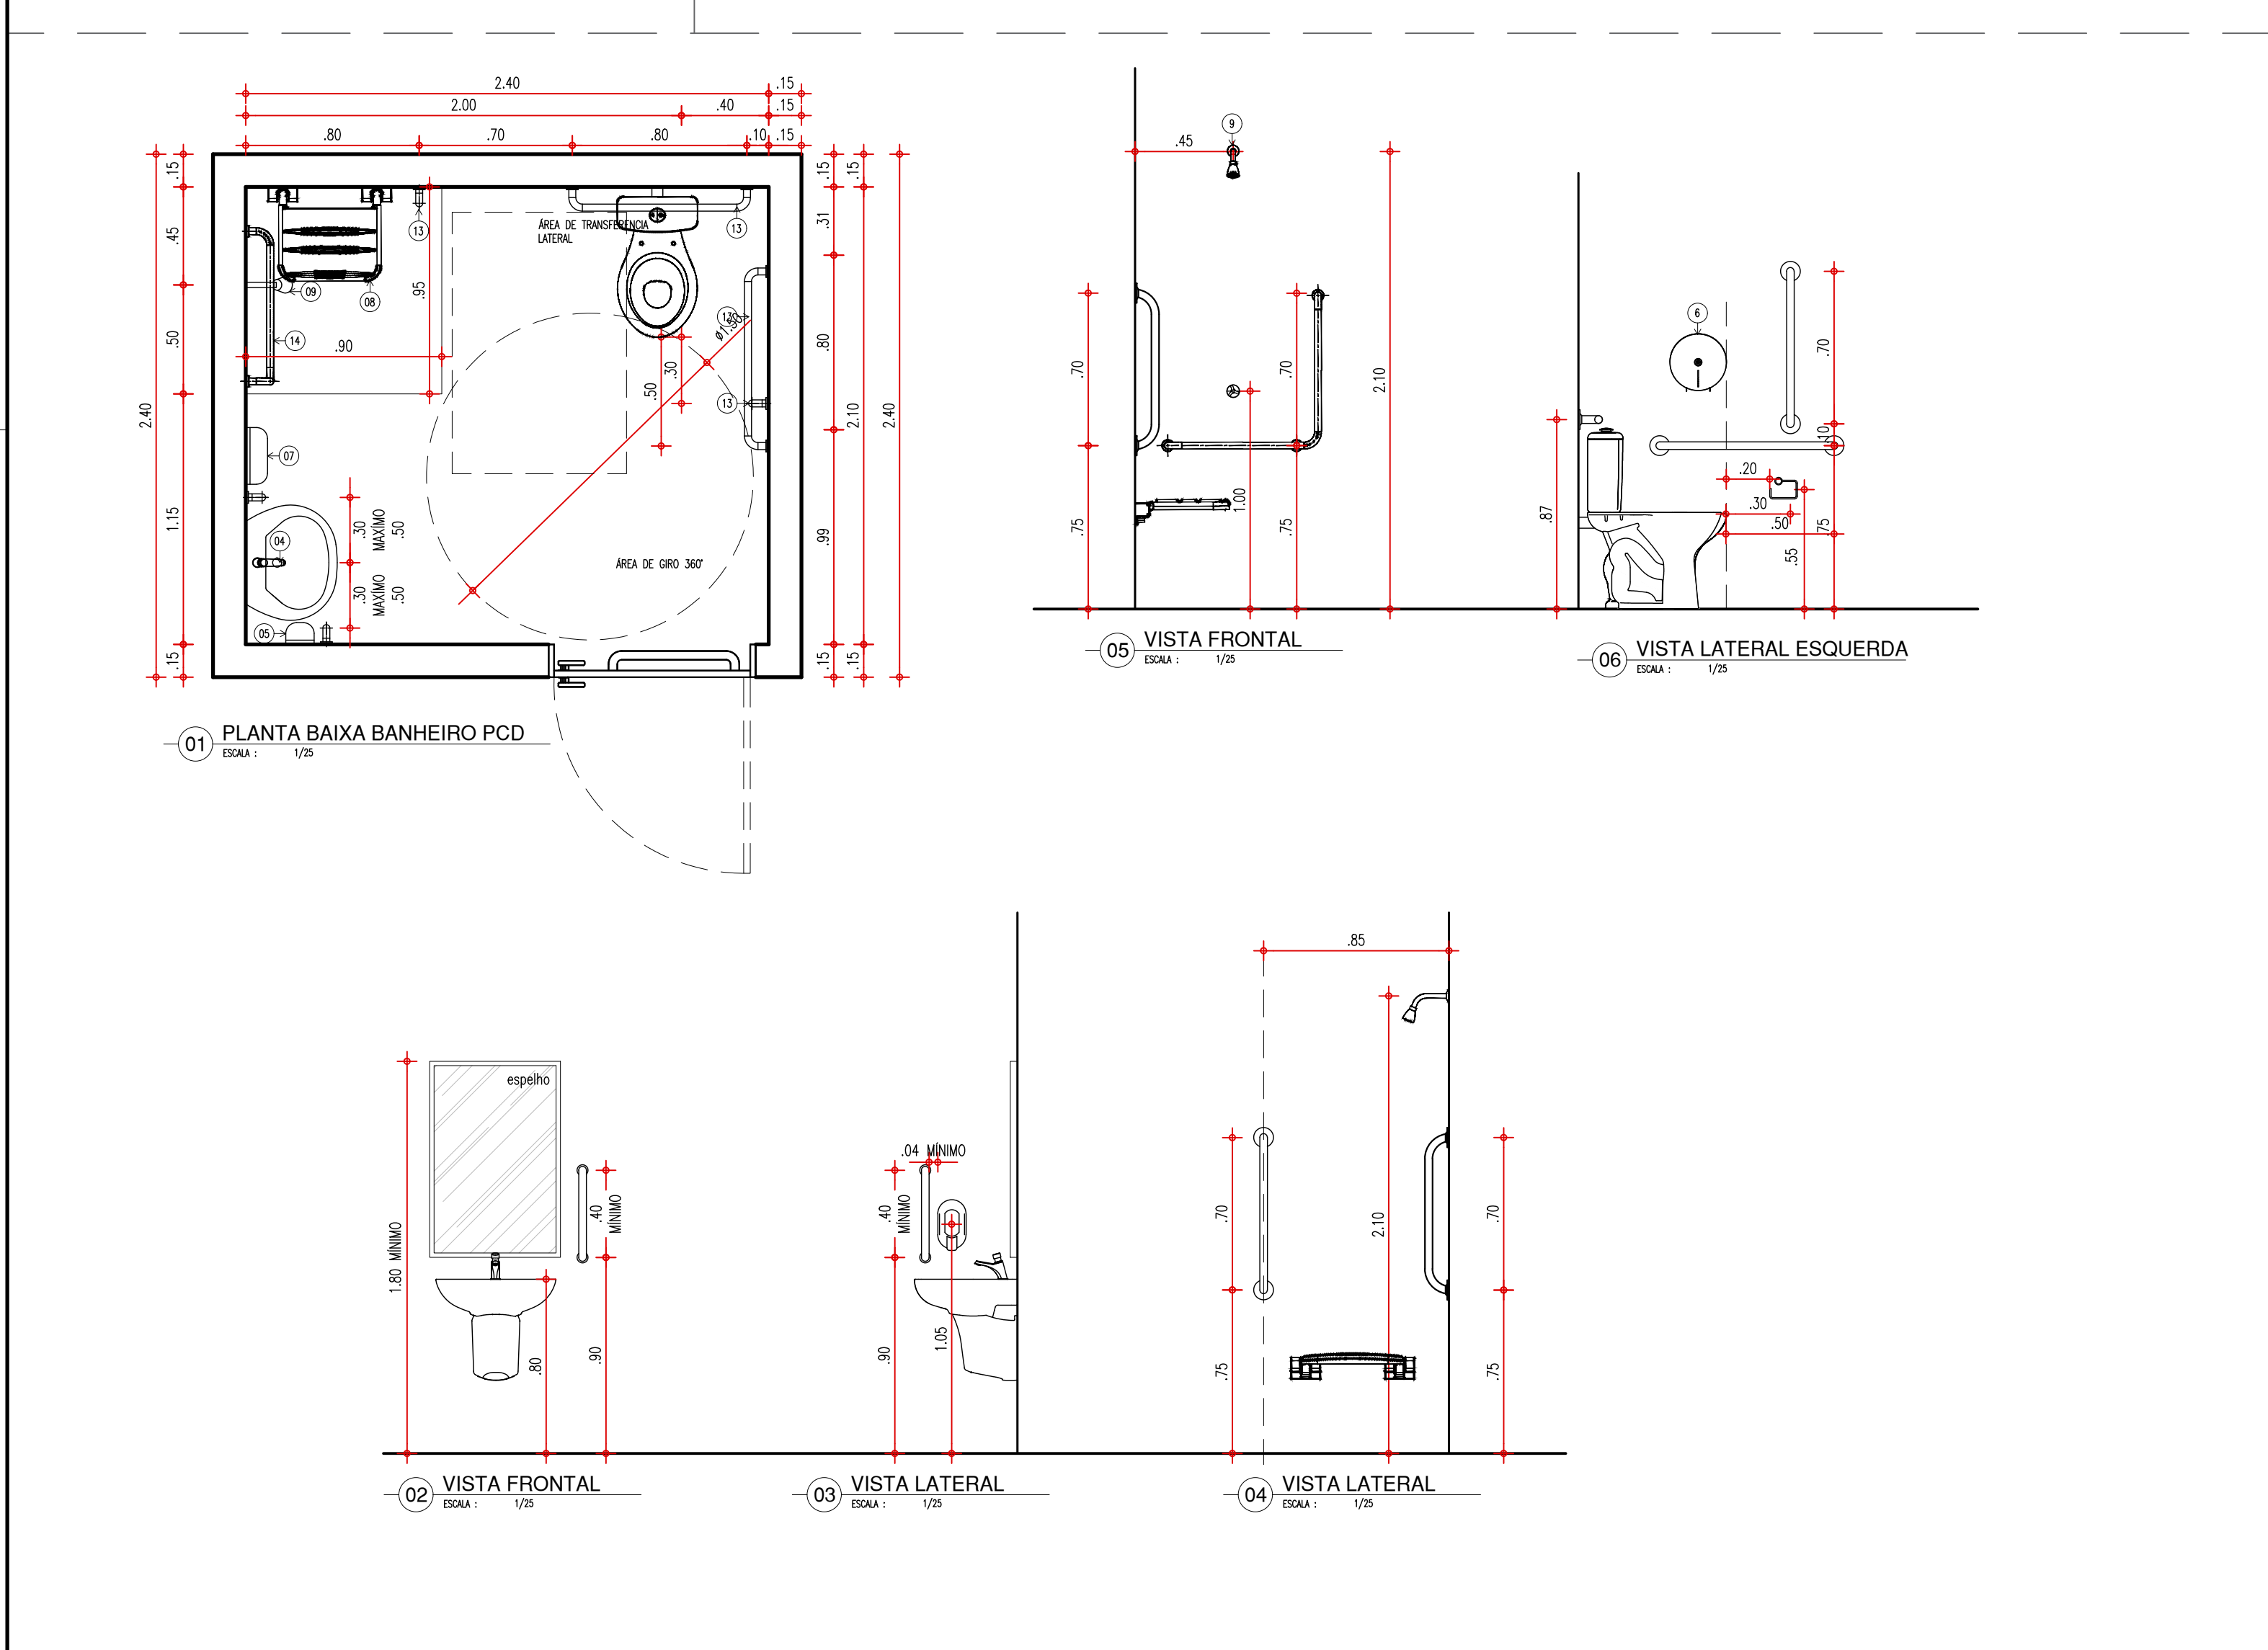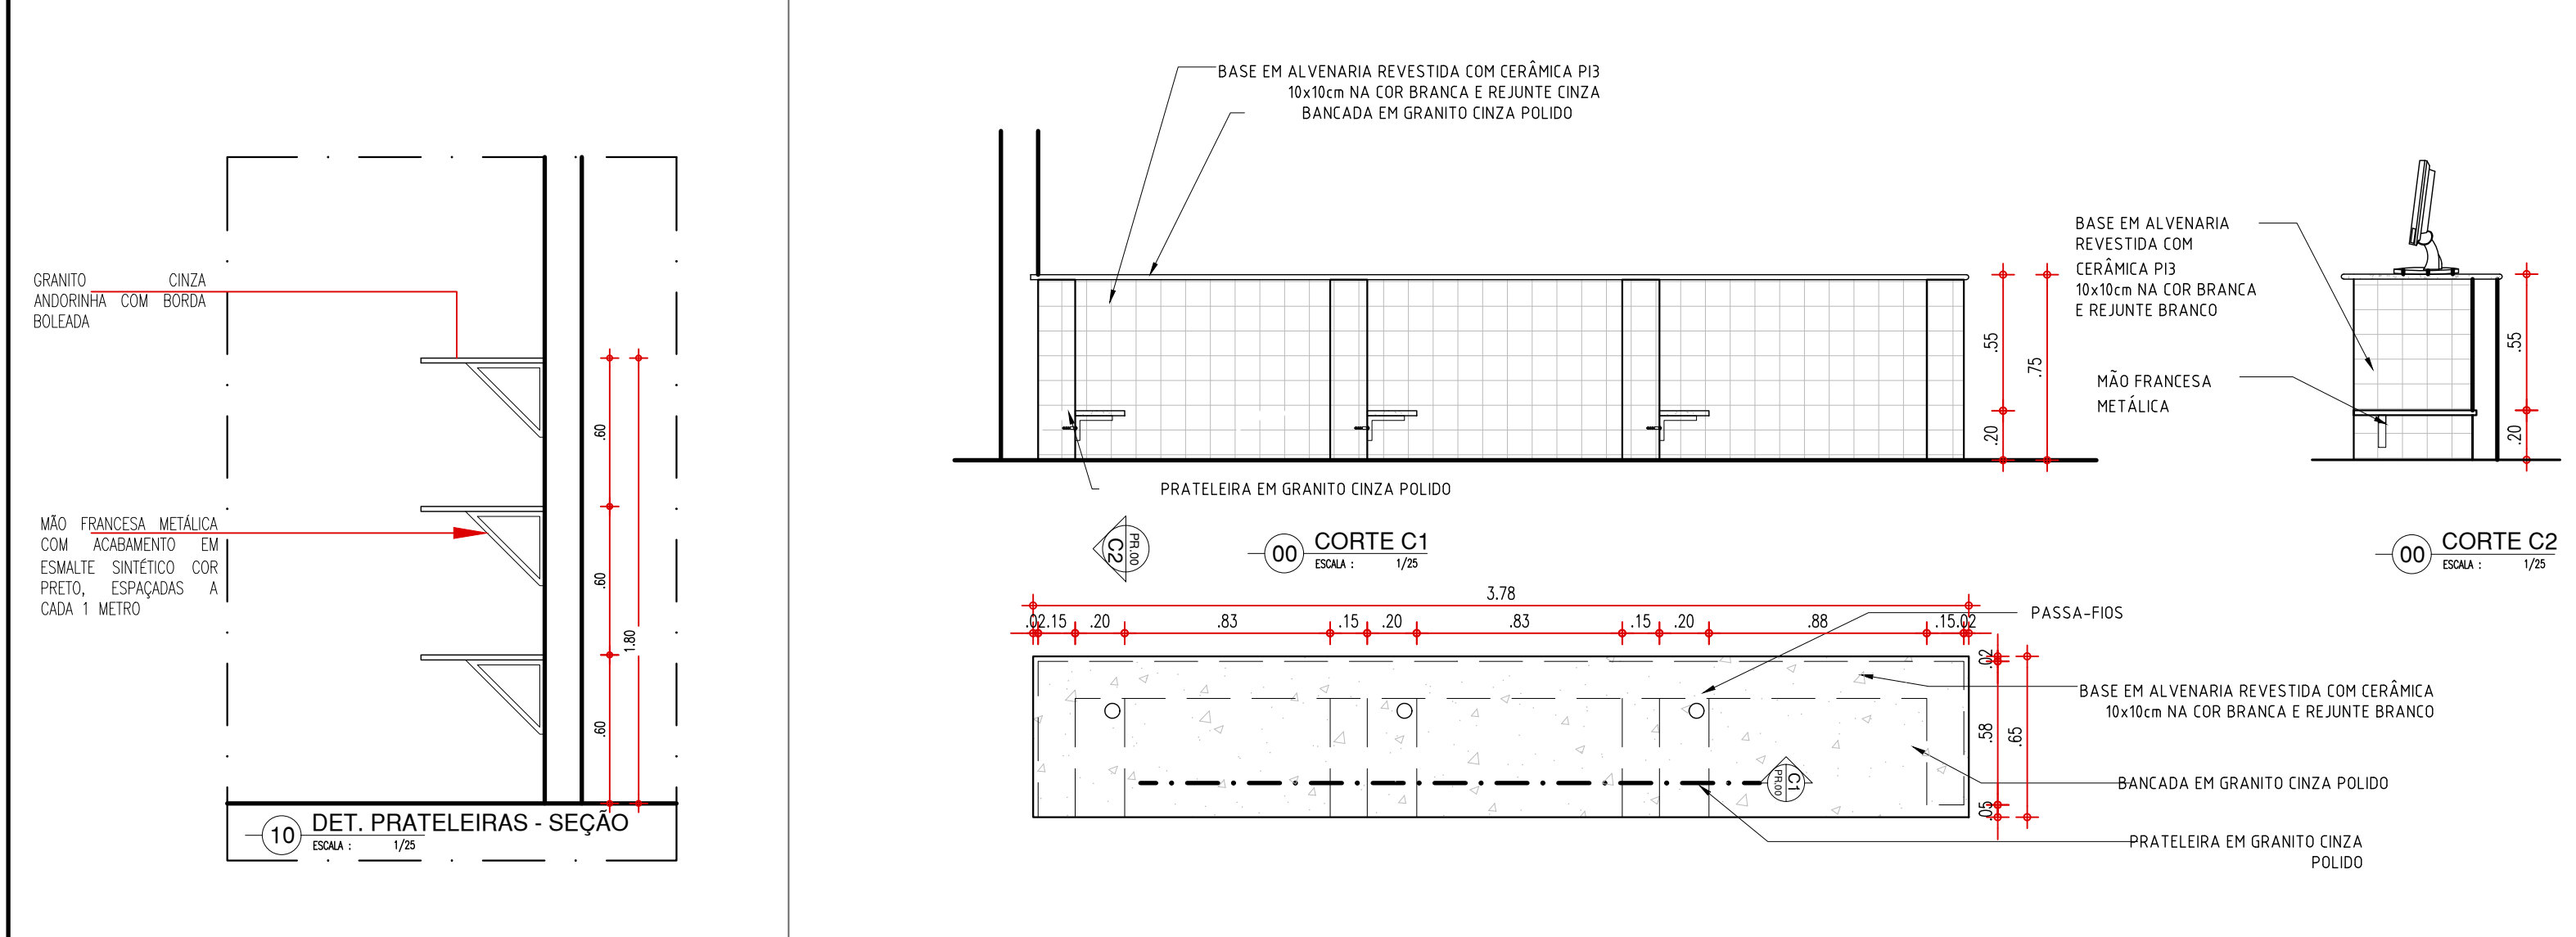




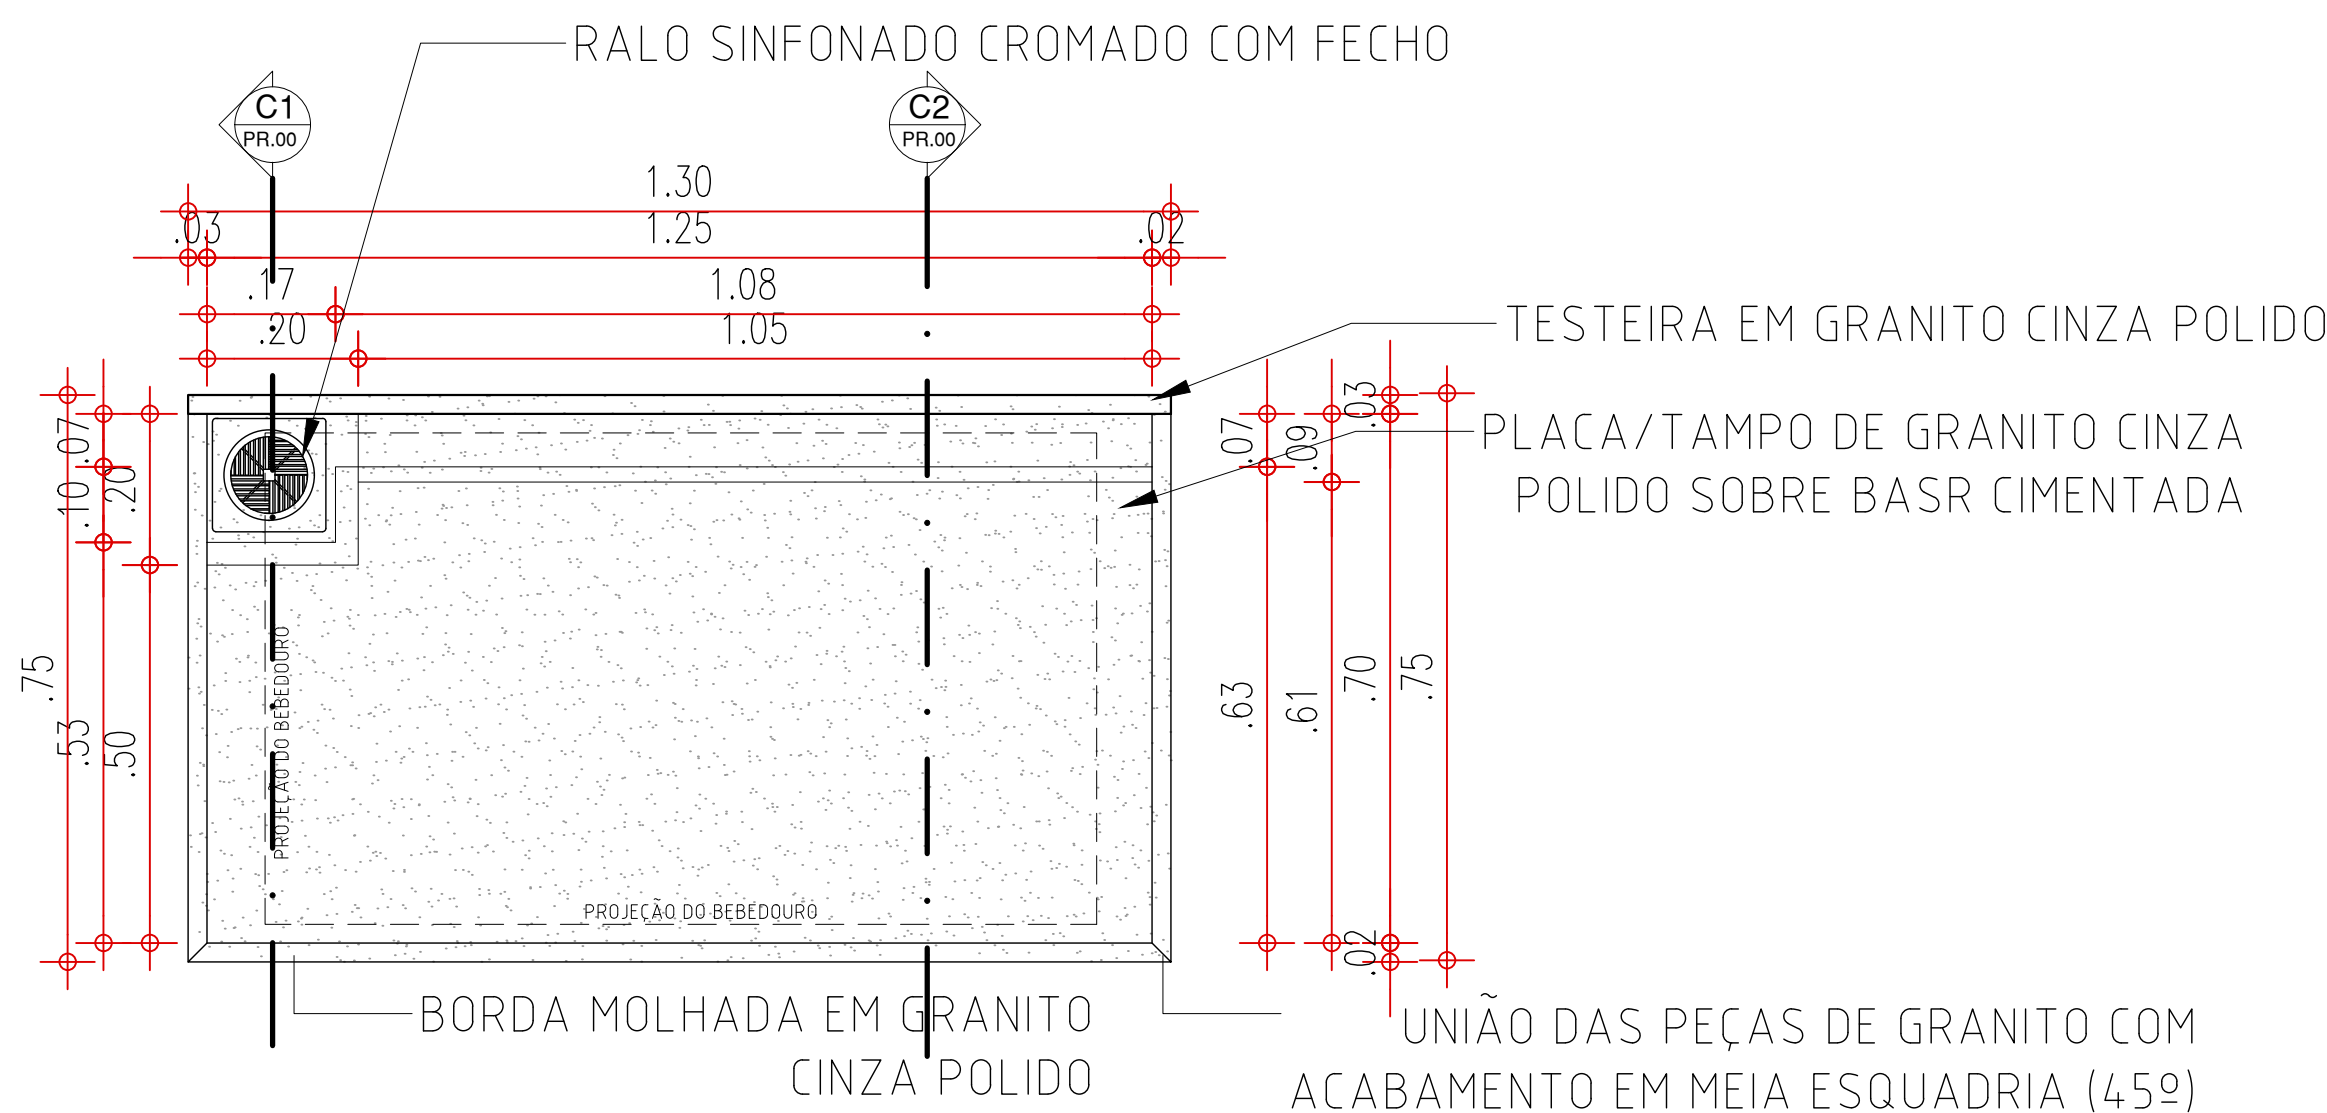


01 PLANTA BAIXA - BASE PARA BEBEDOURO  
ESCALA : 1/10

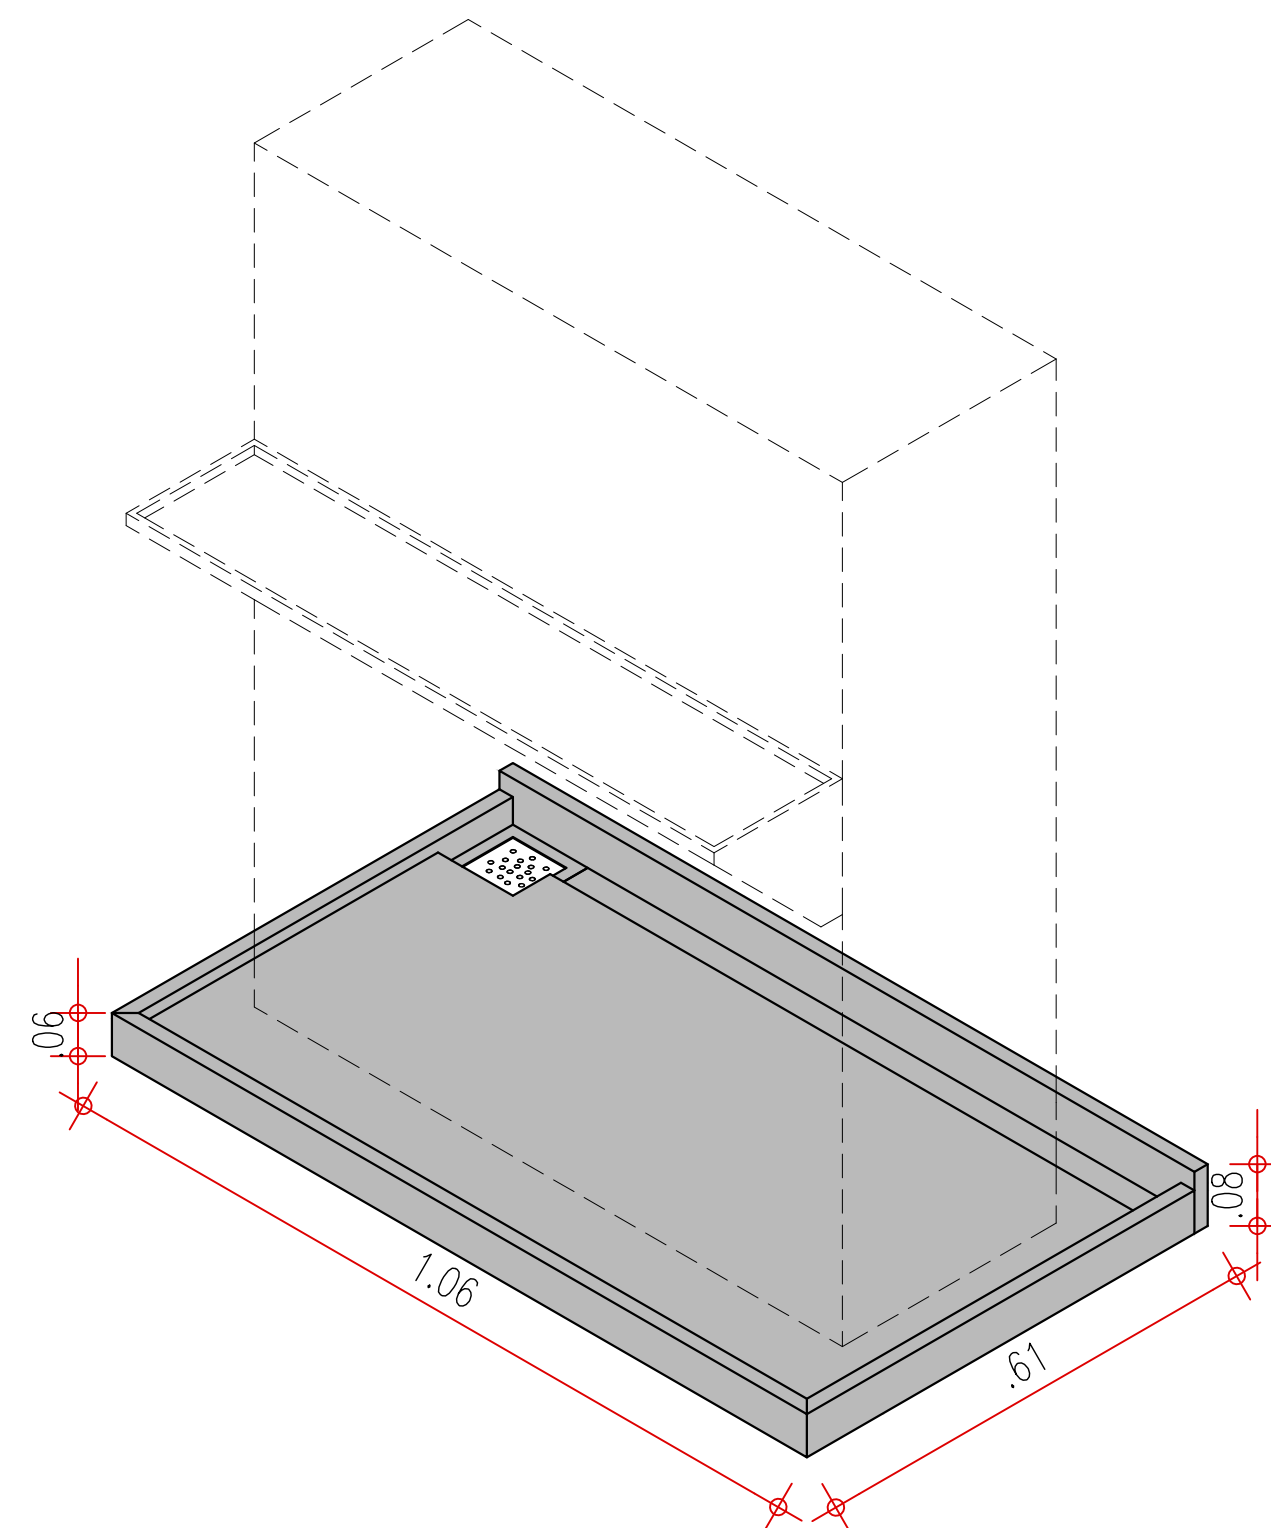


05 PERSPECTIVA 01 - BASE PARA BEBEDOURO  
ESCALA : 1/10

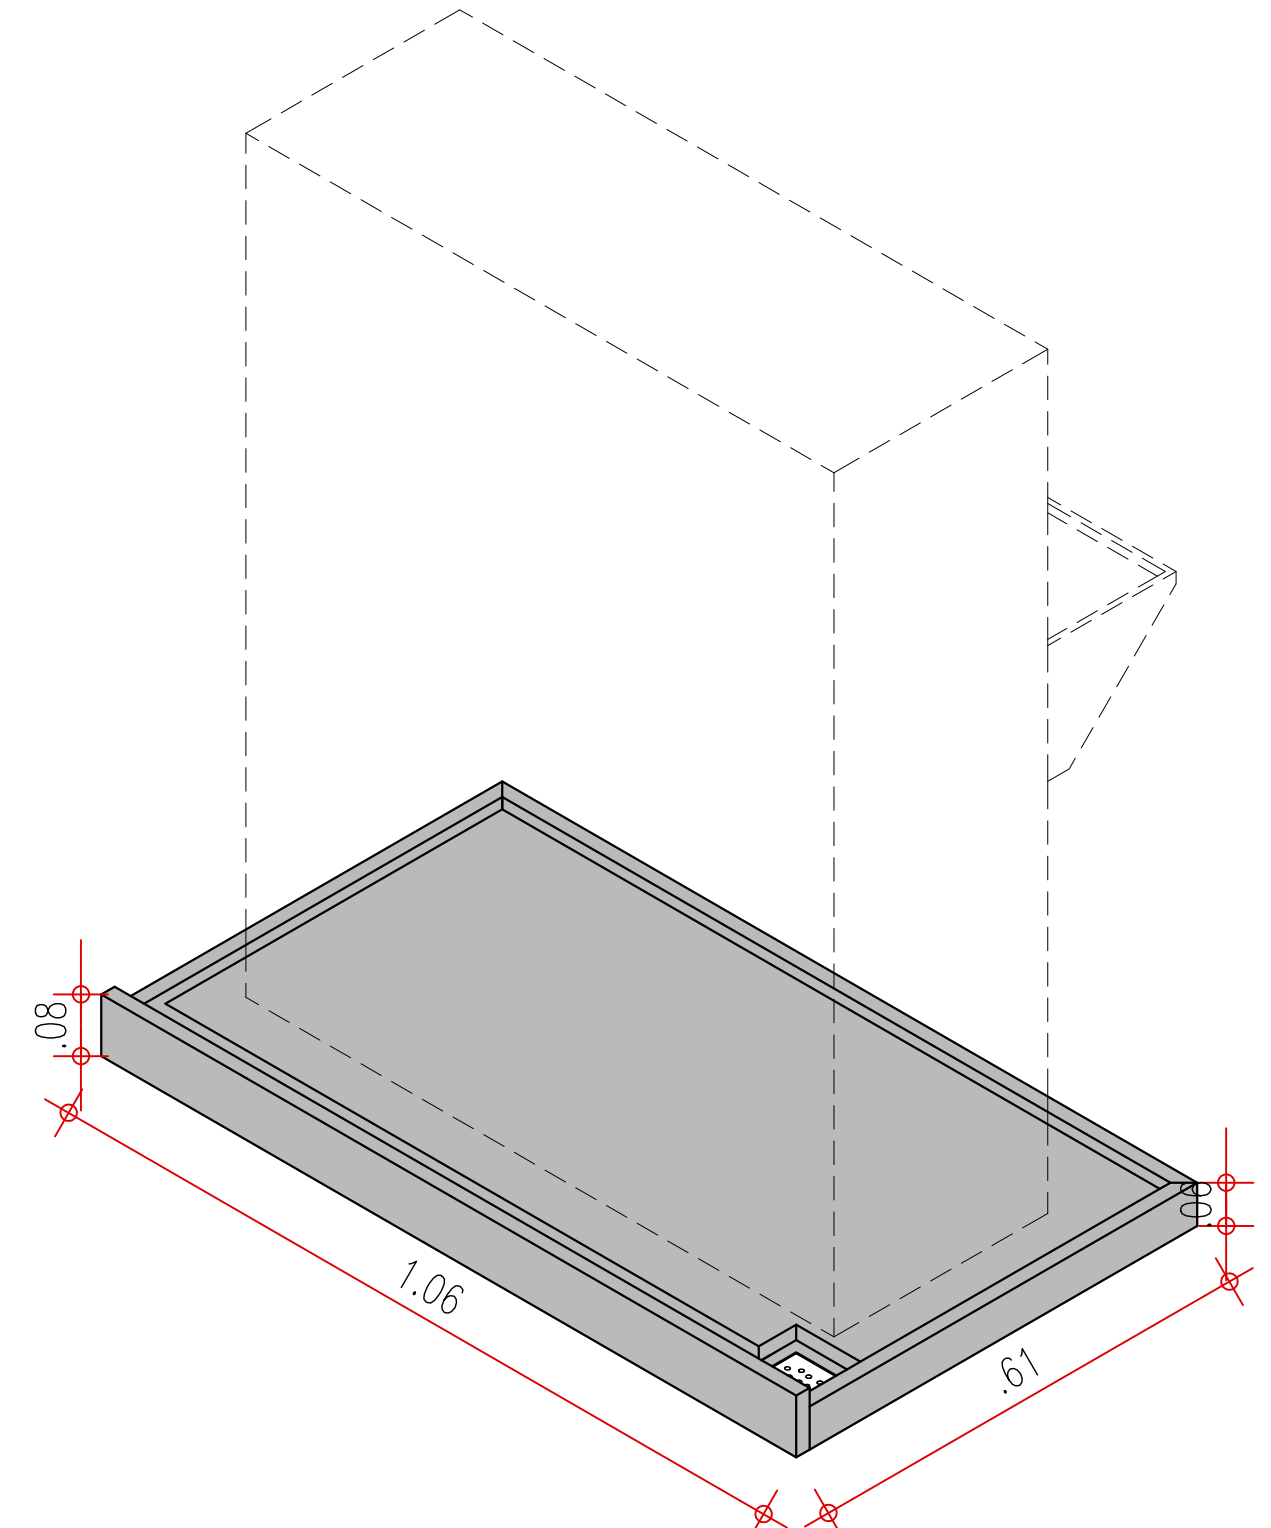

06 PERSPECTIVA 01 - BASE PARA BEBEDOURO  
ESCALA : 1/10

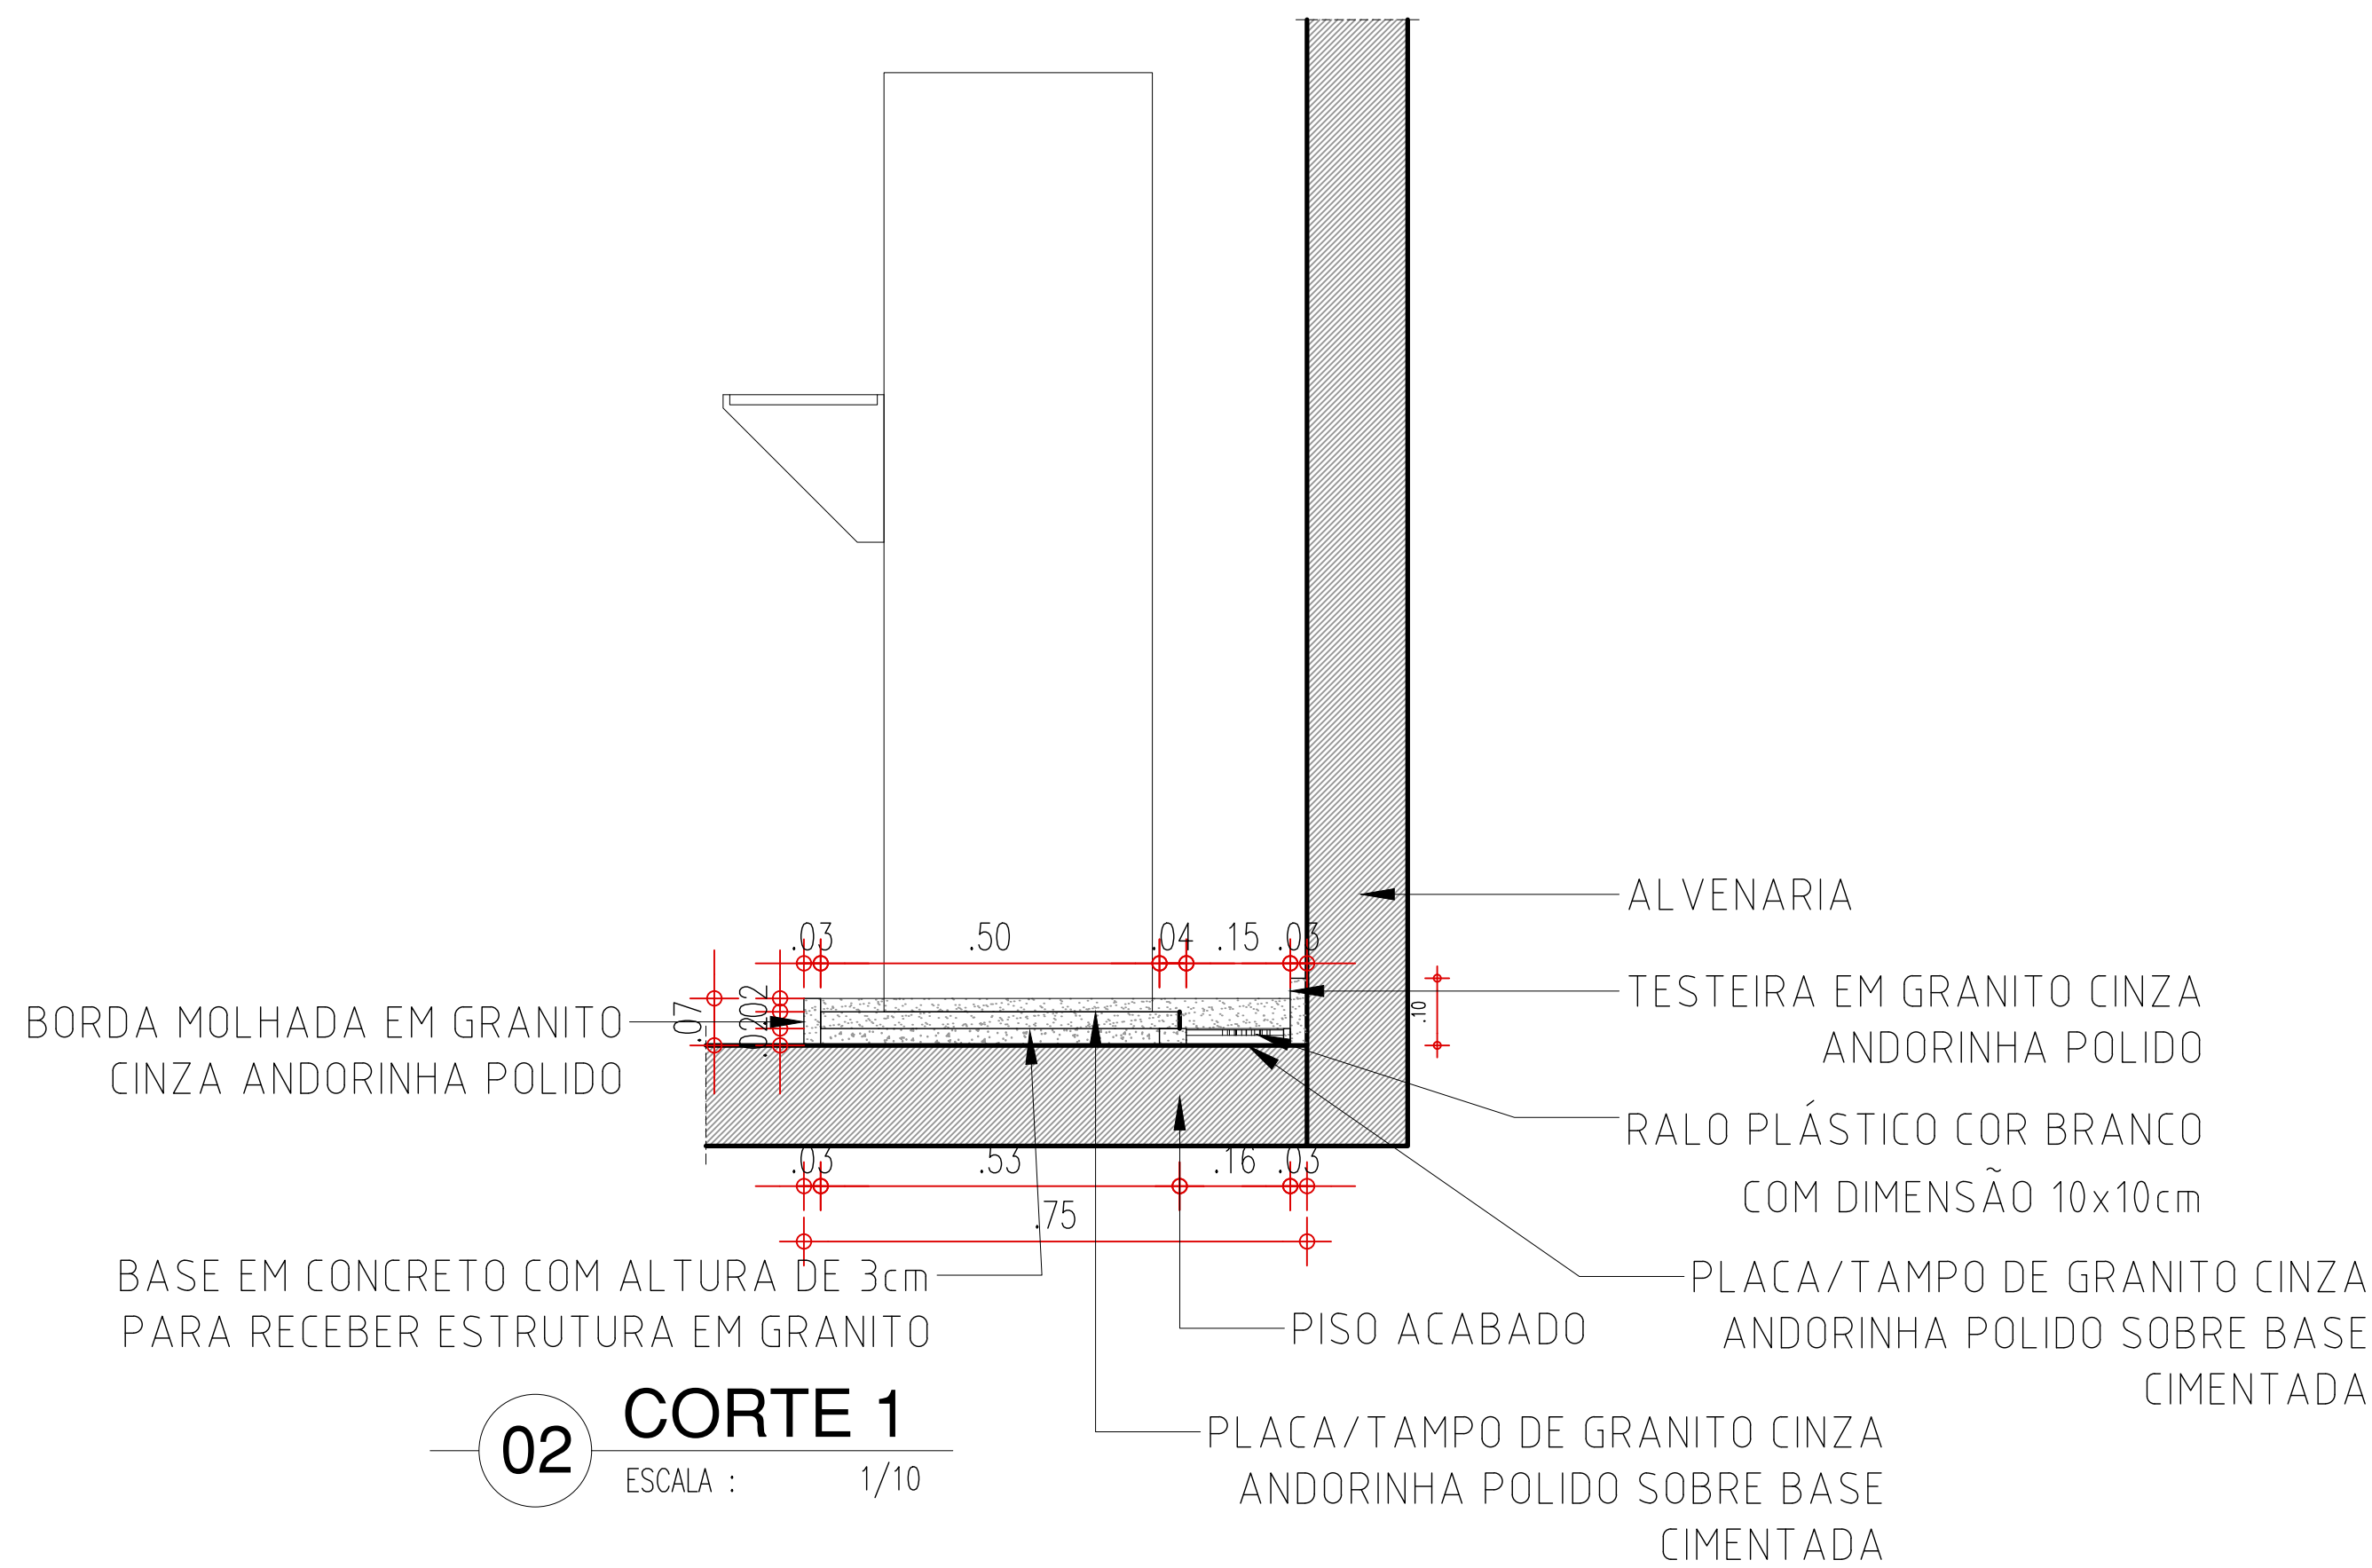

02 CORTE 1  
ESCALA : 1/10

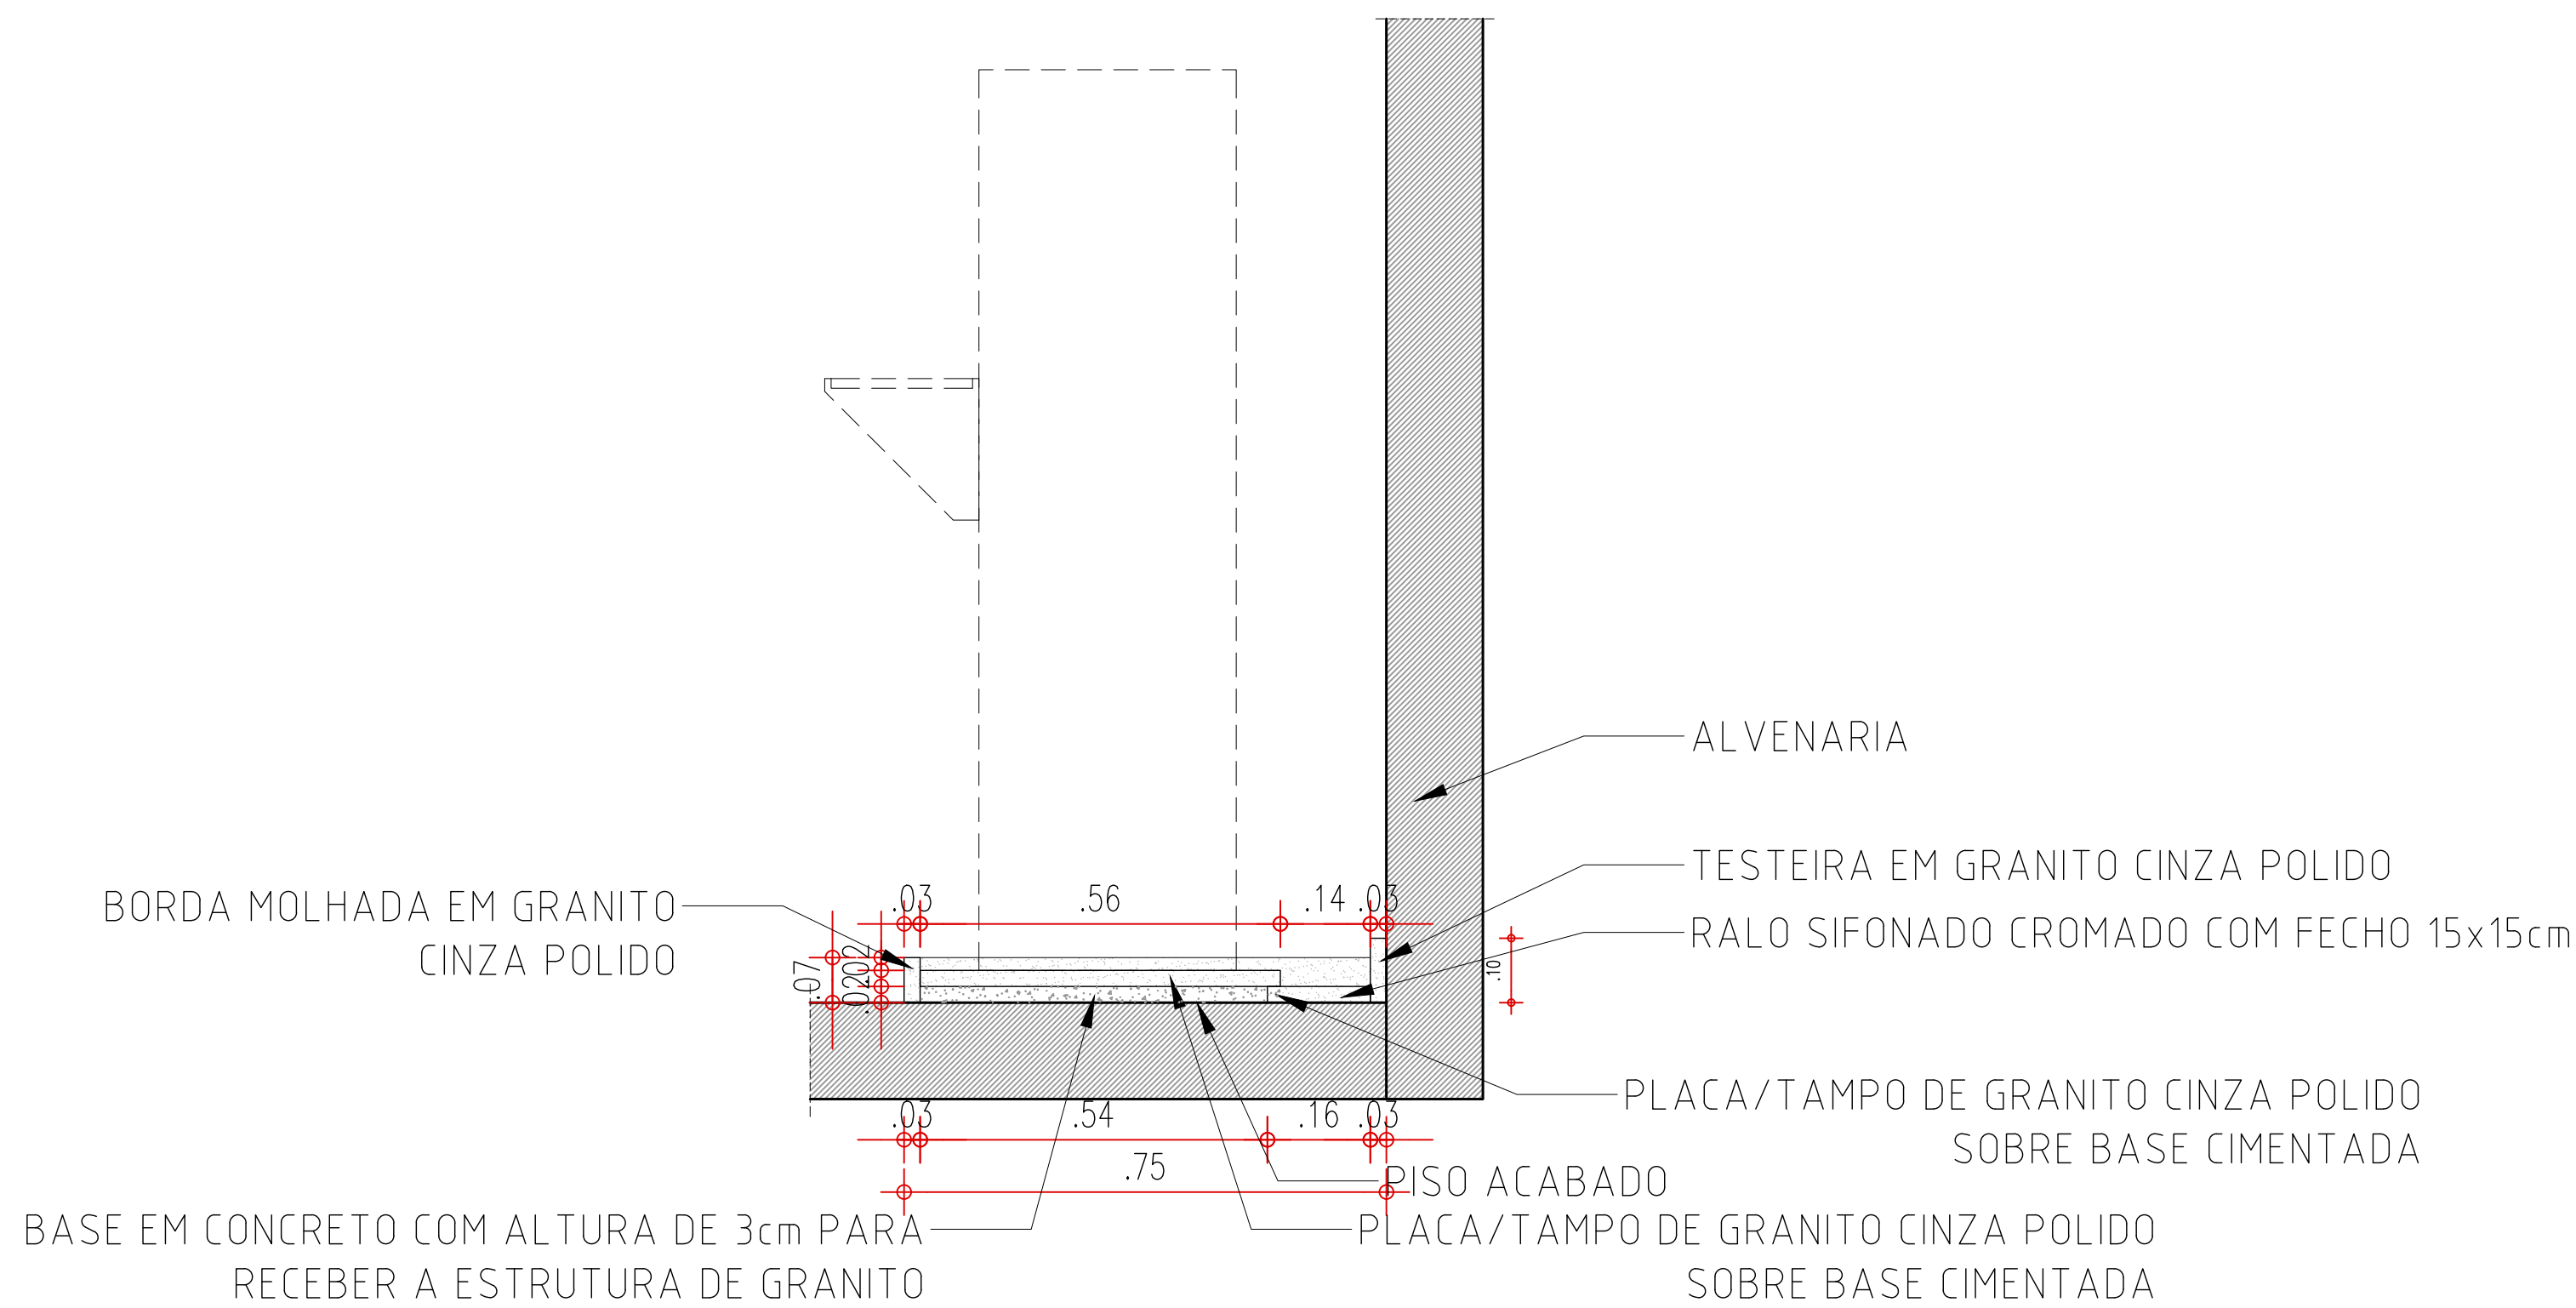

03 CORTE 2  
ESCALA : 1/10

Thairo Rafael Silva Borges  
Arquiteto e Urbanista  
CAU-PI RN: 191406-5

GOVERNO DO ESTADO DO PIAUÍ
















SEDUC - SECRETARIA DE ESTADO DA EDUCAÇÃO

19º GRE - TERESINA

DEPARTAMENTO: UNIDADE DE GESTÃO DA REDE FÍSICA	DESENHO: <b>PE</b>
TÍTULO DO PROJETO: CONSTRUÇÃO DO CHAC ANA CORDEIRO	PRANCHA: <b>18/19</b>
ENDEREÇO DO SERVIÇO: AVENIDA DR LUIS PIRES CHAVES, 1084 - BAIRRO SACI	ESCALA: INDICADA
TÍTULO DO DESENHO: DETALHES 05	REVISÃO: REVISÃO 01
MUNICÍPIO: TERESINA - PI	ZONA: SUL
DESENHO: ARQ. THAIRO BORGES	FASE: PROJETO EXECUTIVO
DATA: ABRIL DE 2022	

COR PENA  
red 07 0.1  
yellow 07 0.2  
green 07 0.3  
cyan 07 0.4  
blue 07 0.5  
magenta 07 0.6  
white 07 0.7  
08 07 0.1  
40 07 0.1  
94 07 0.1  
240 240 0.1  
253 253 0.1



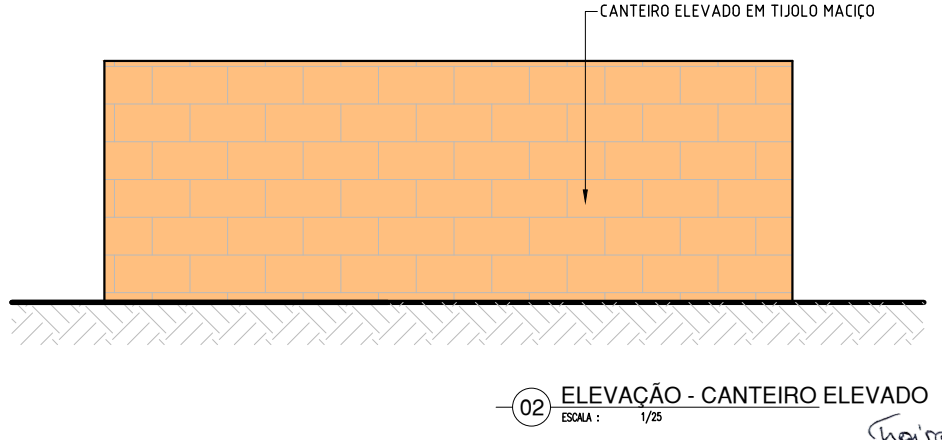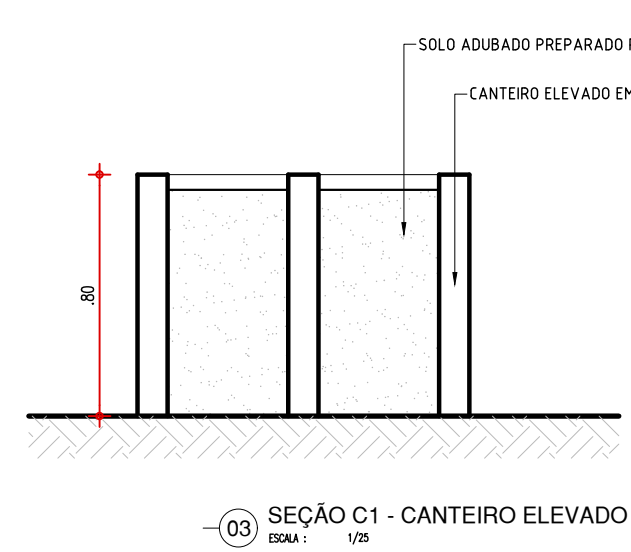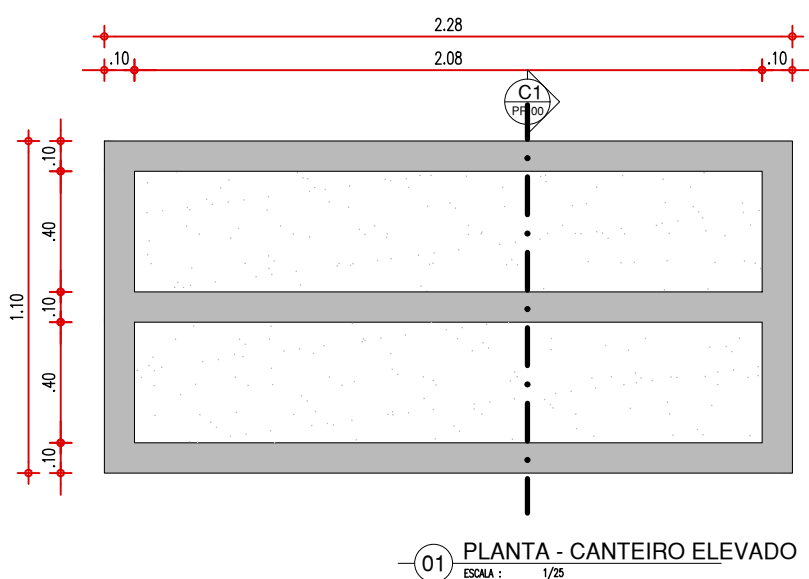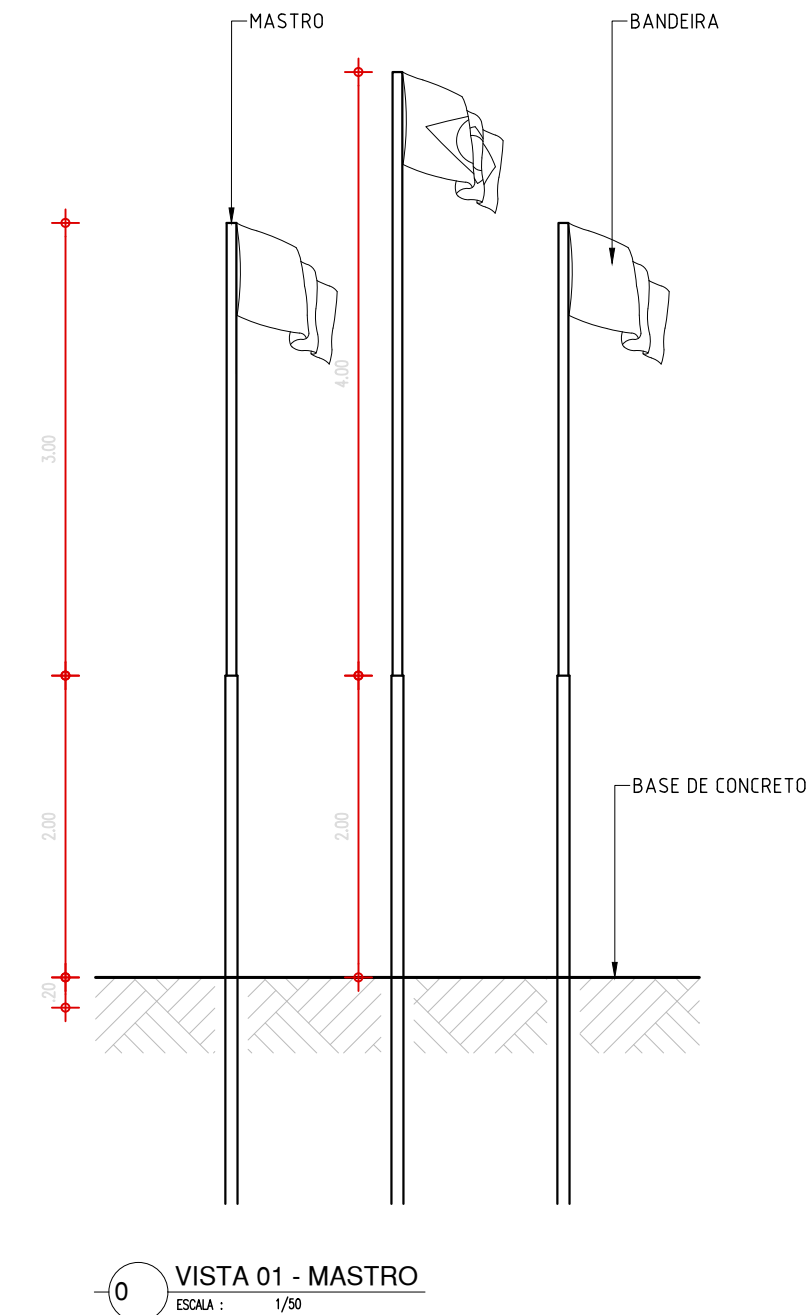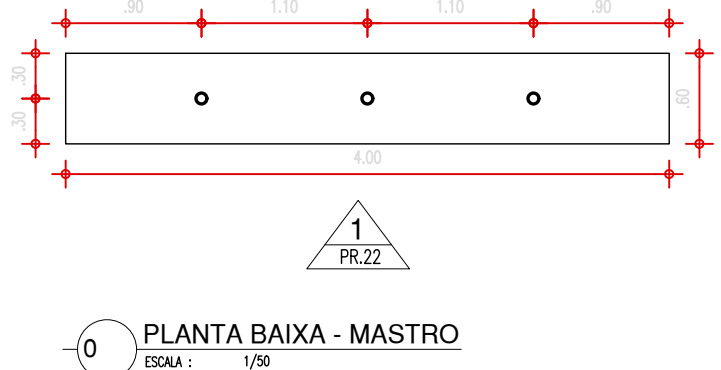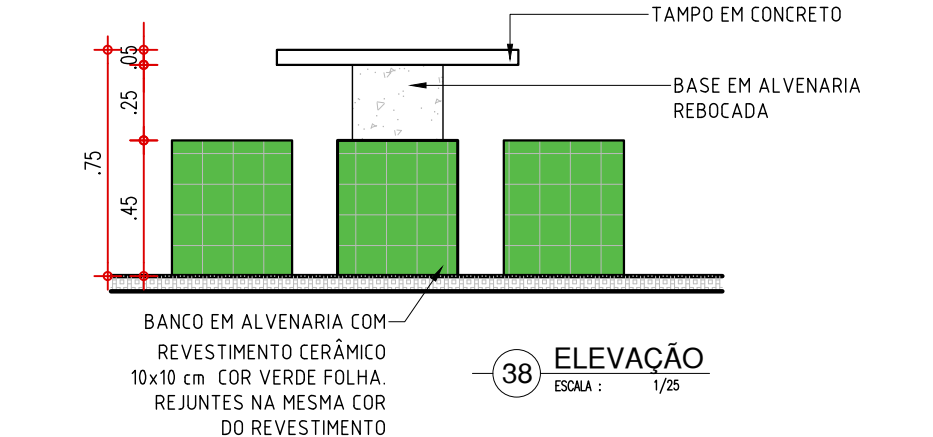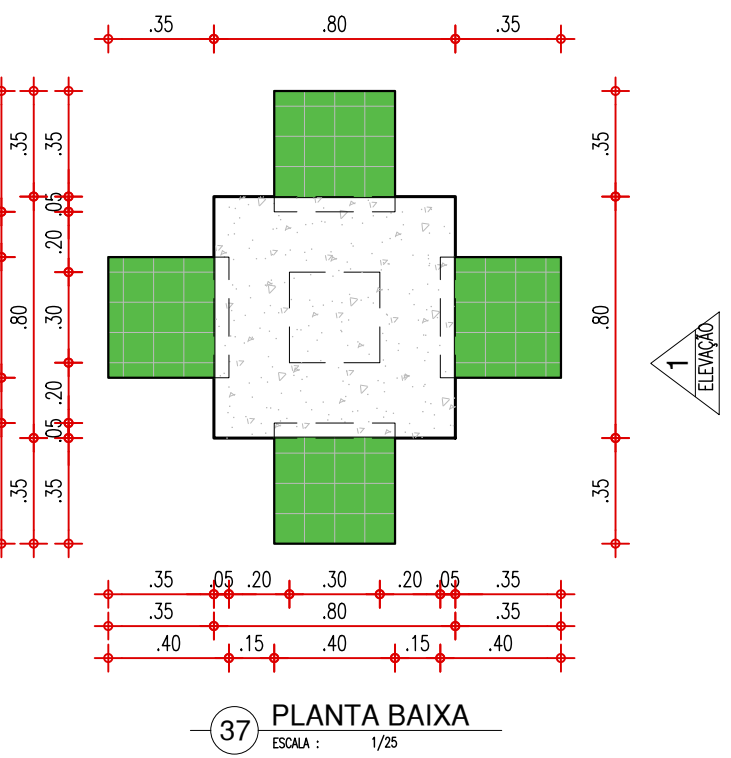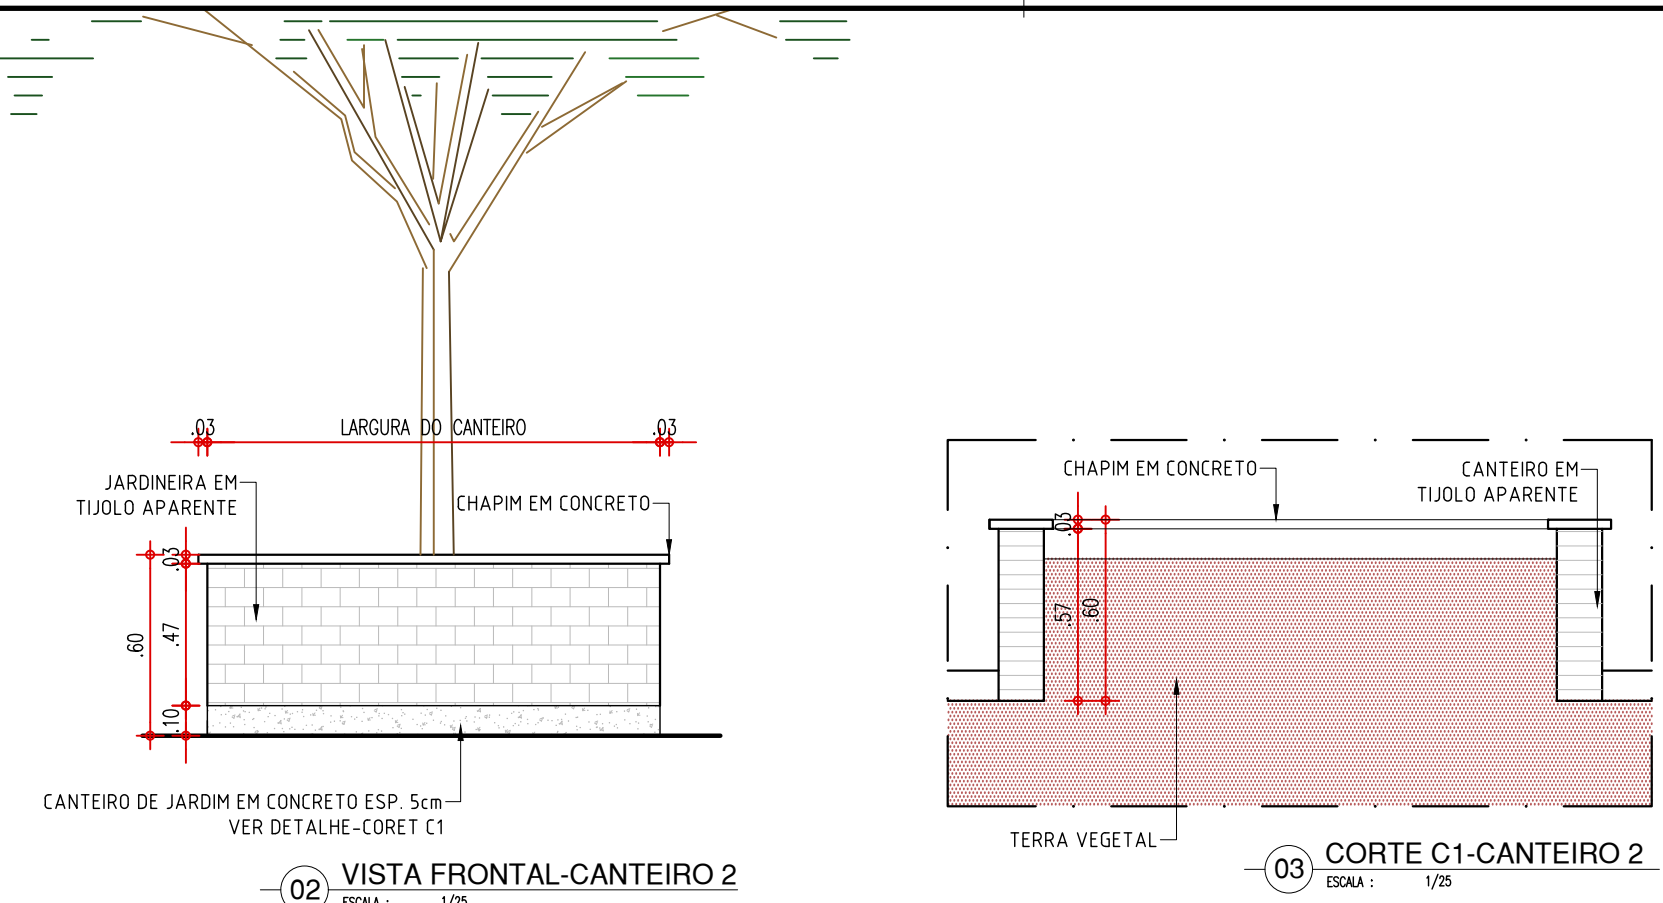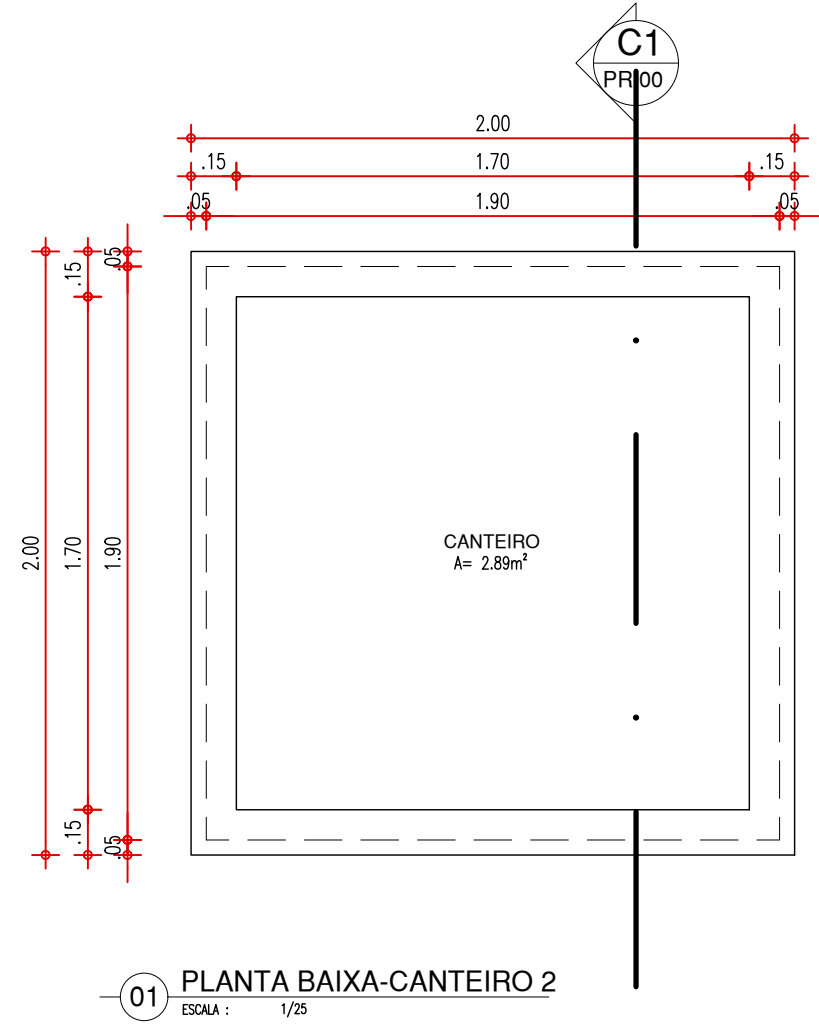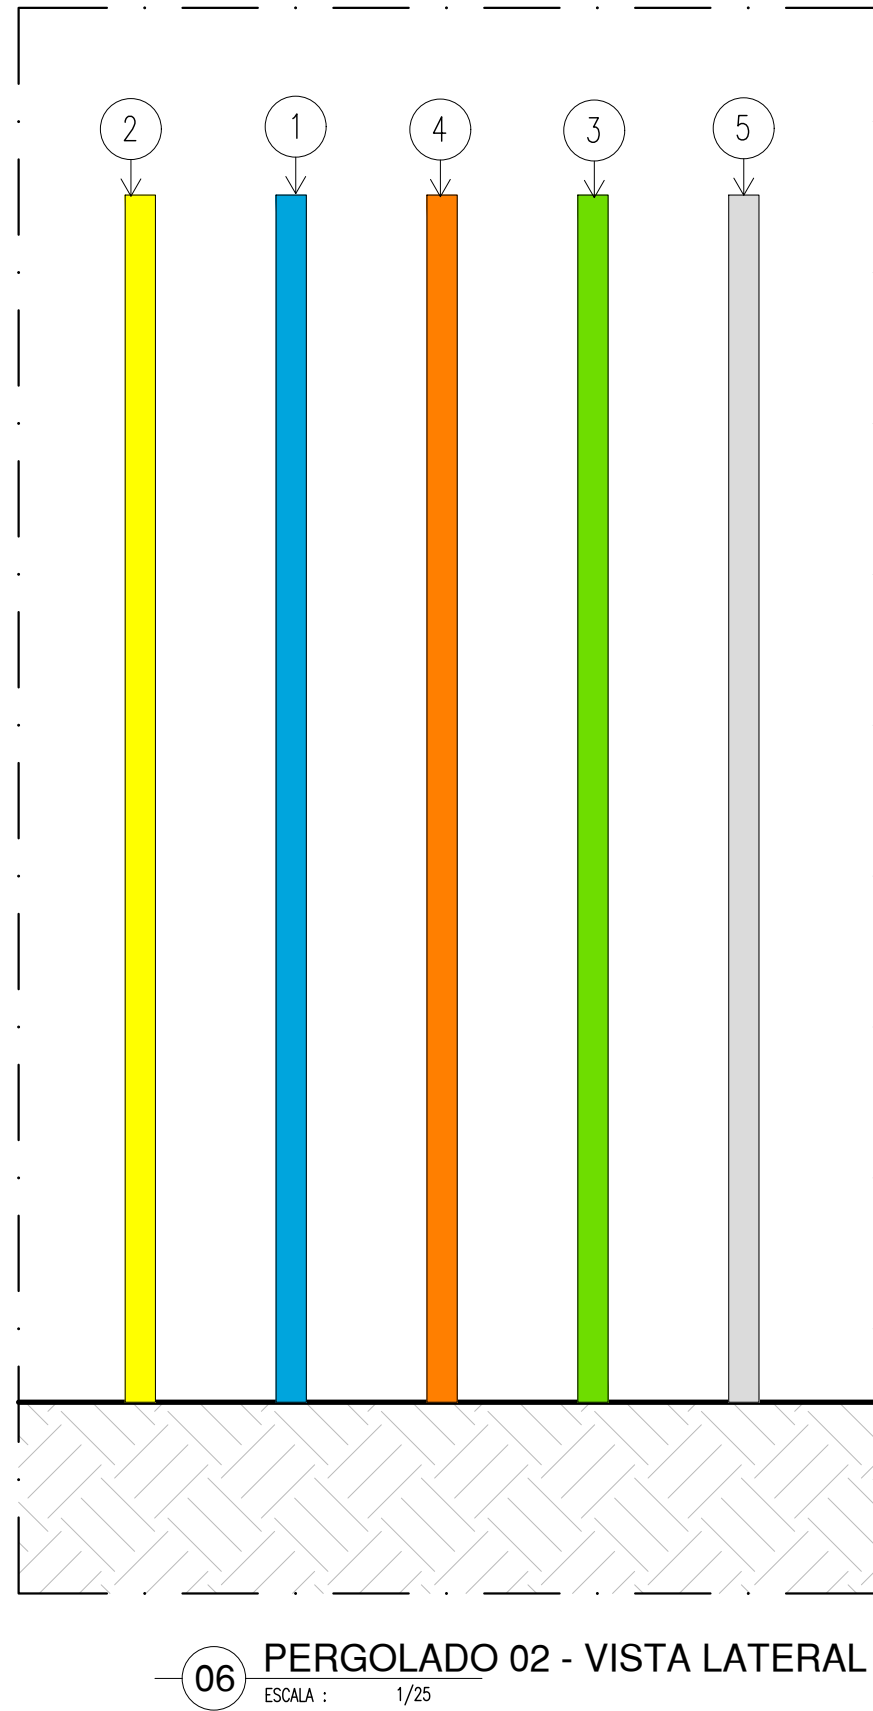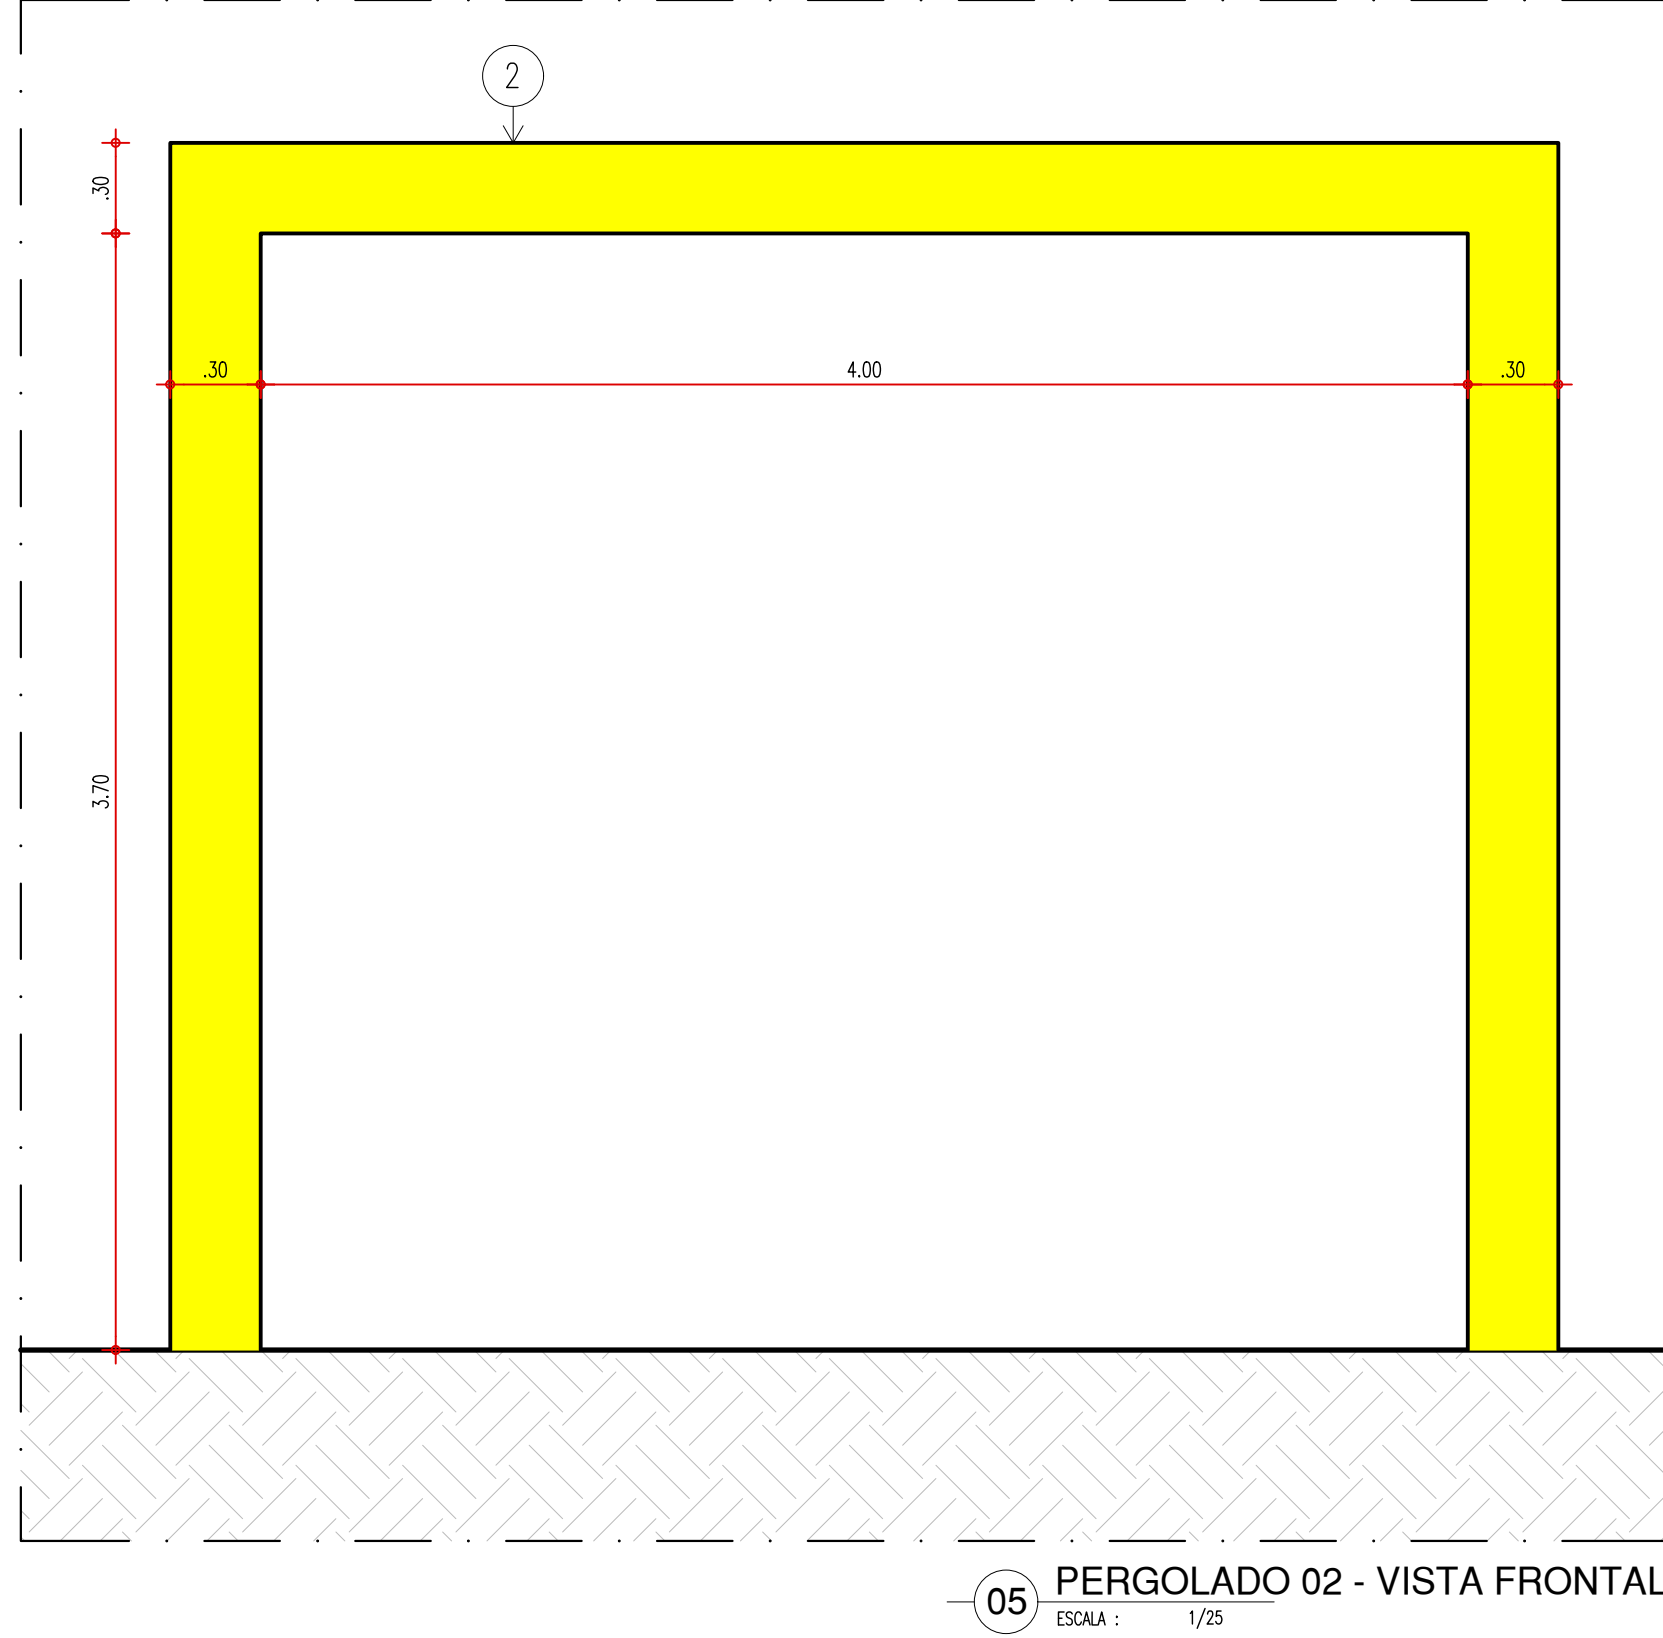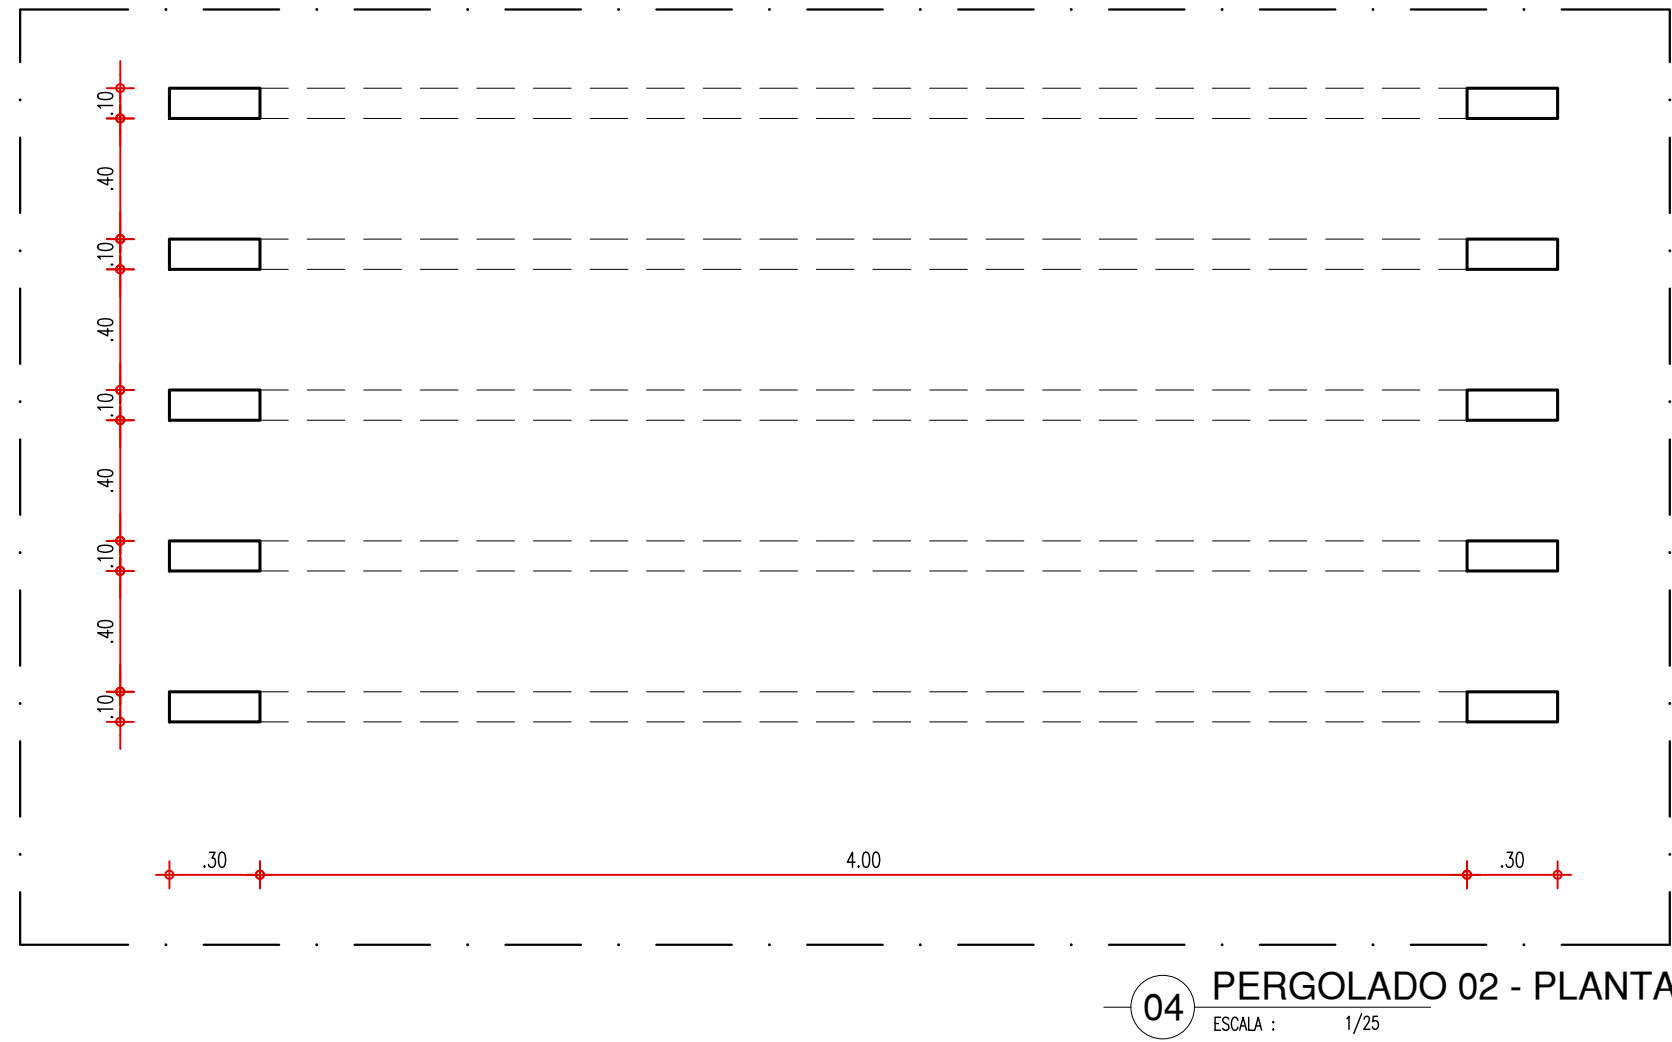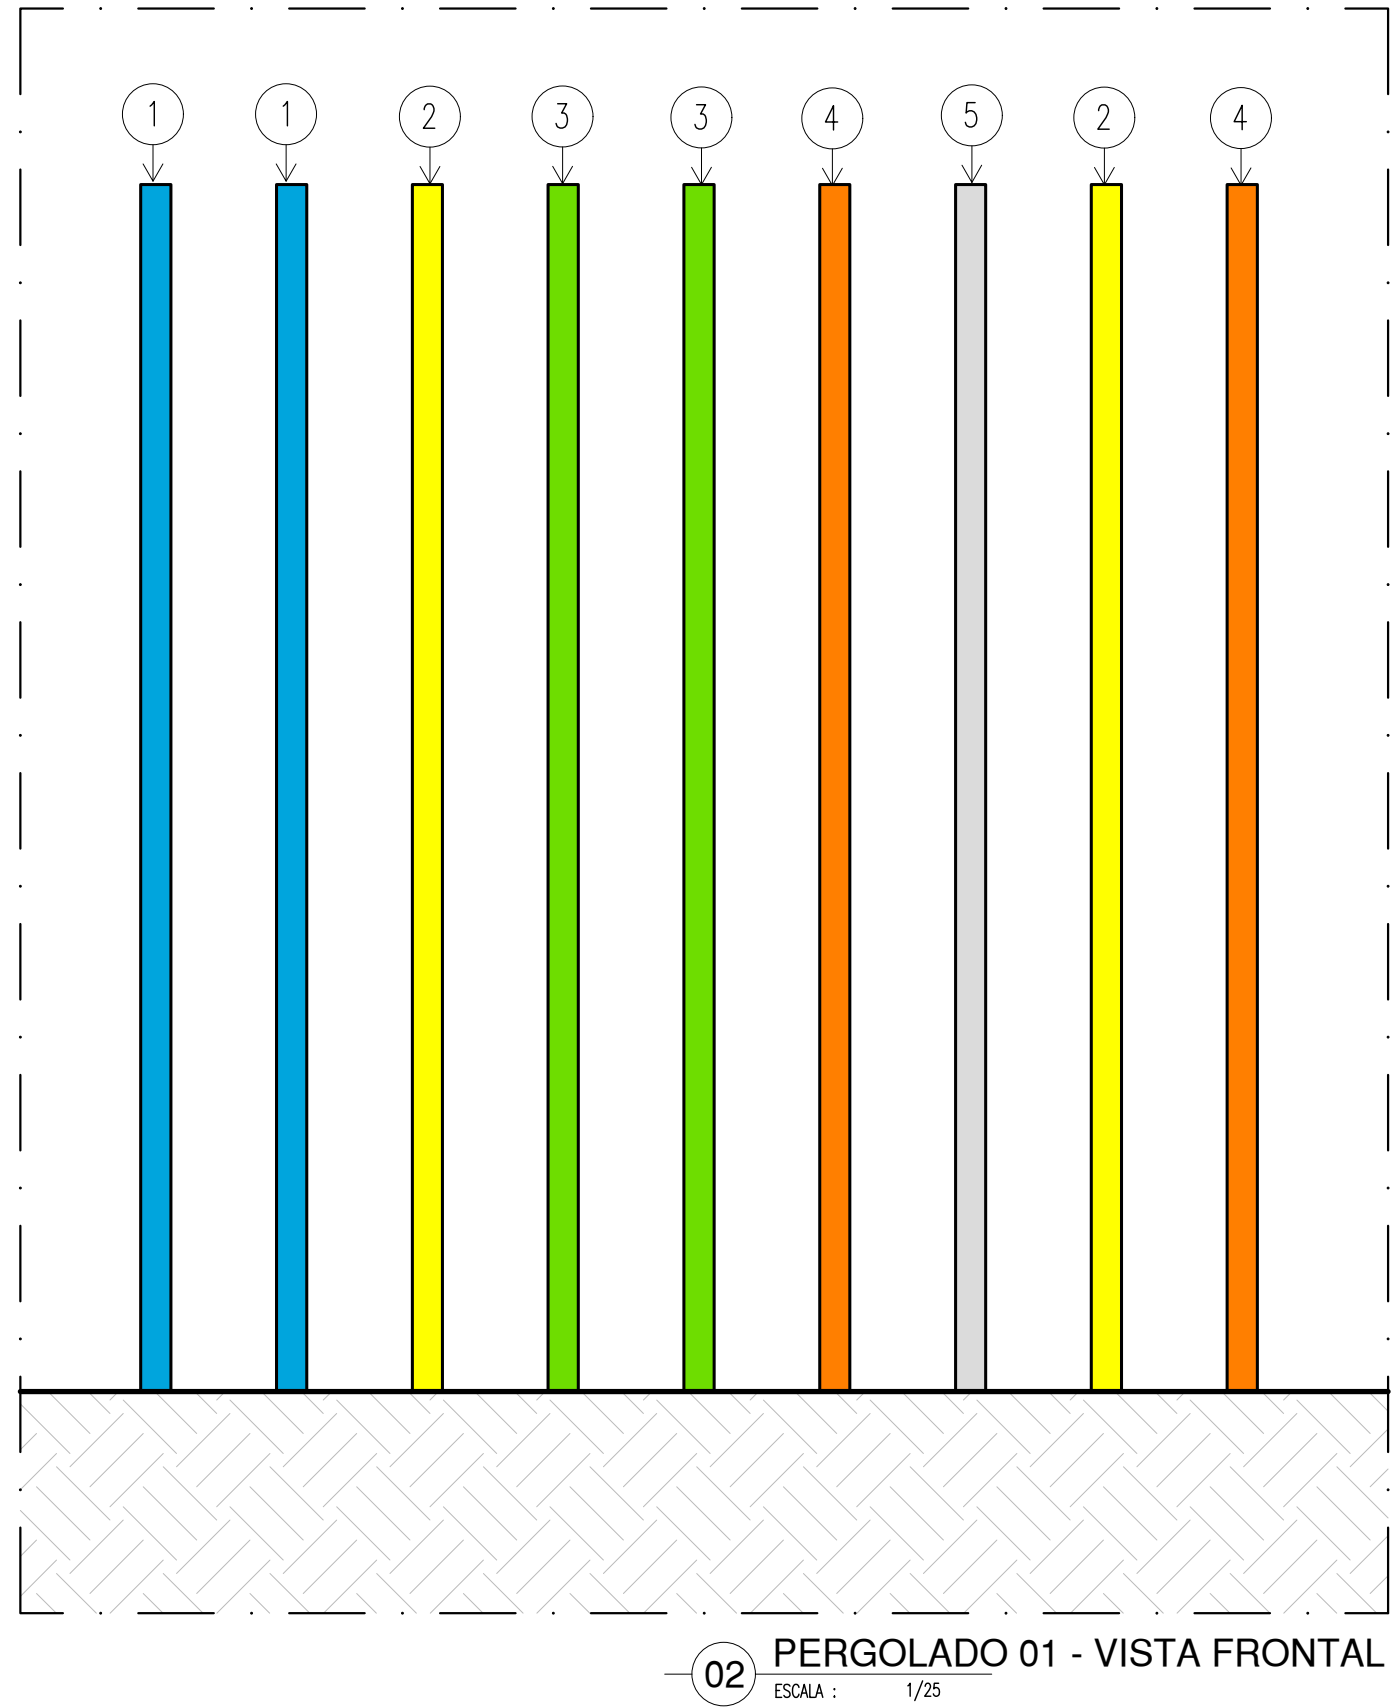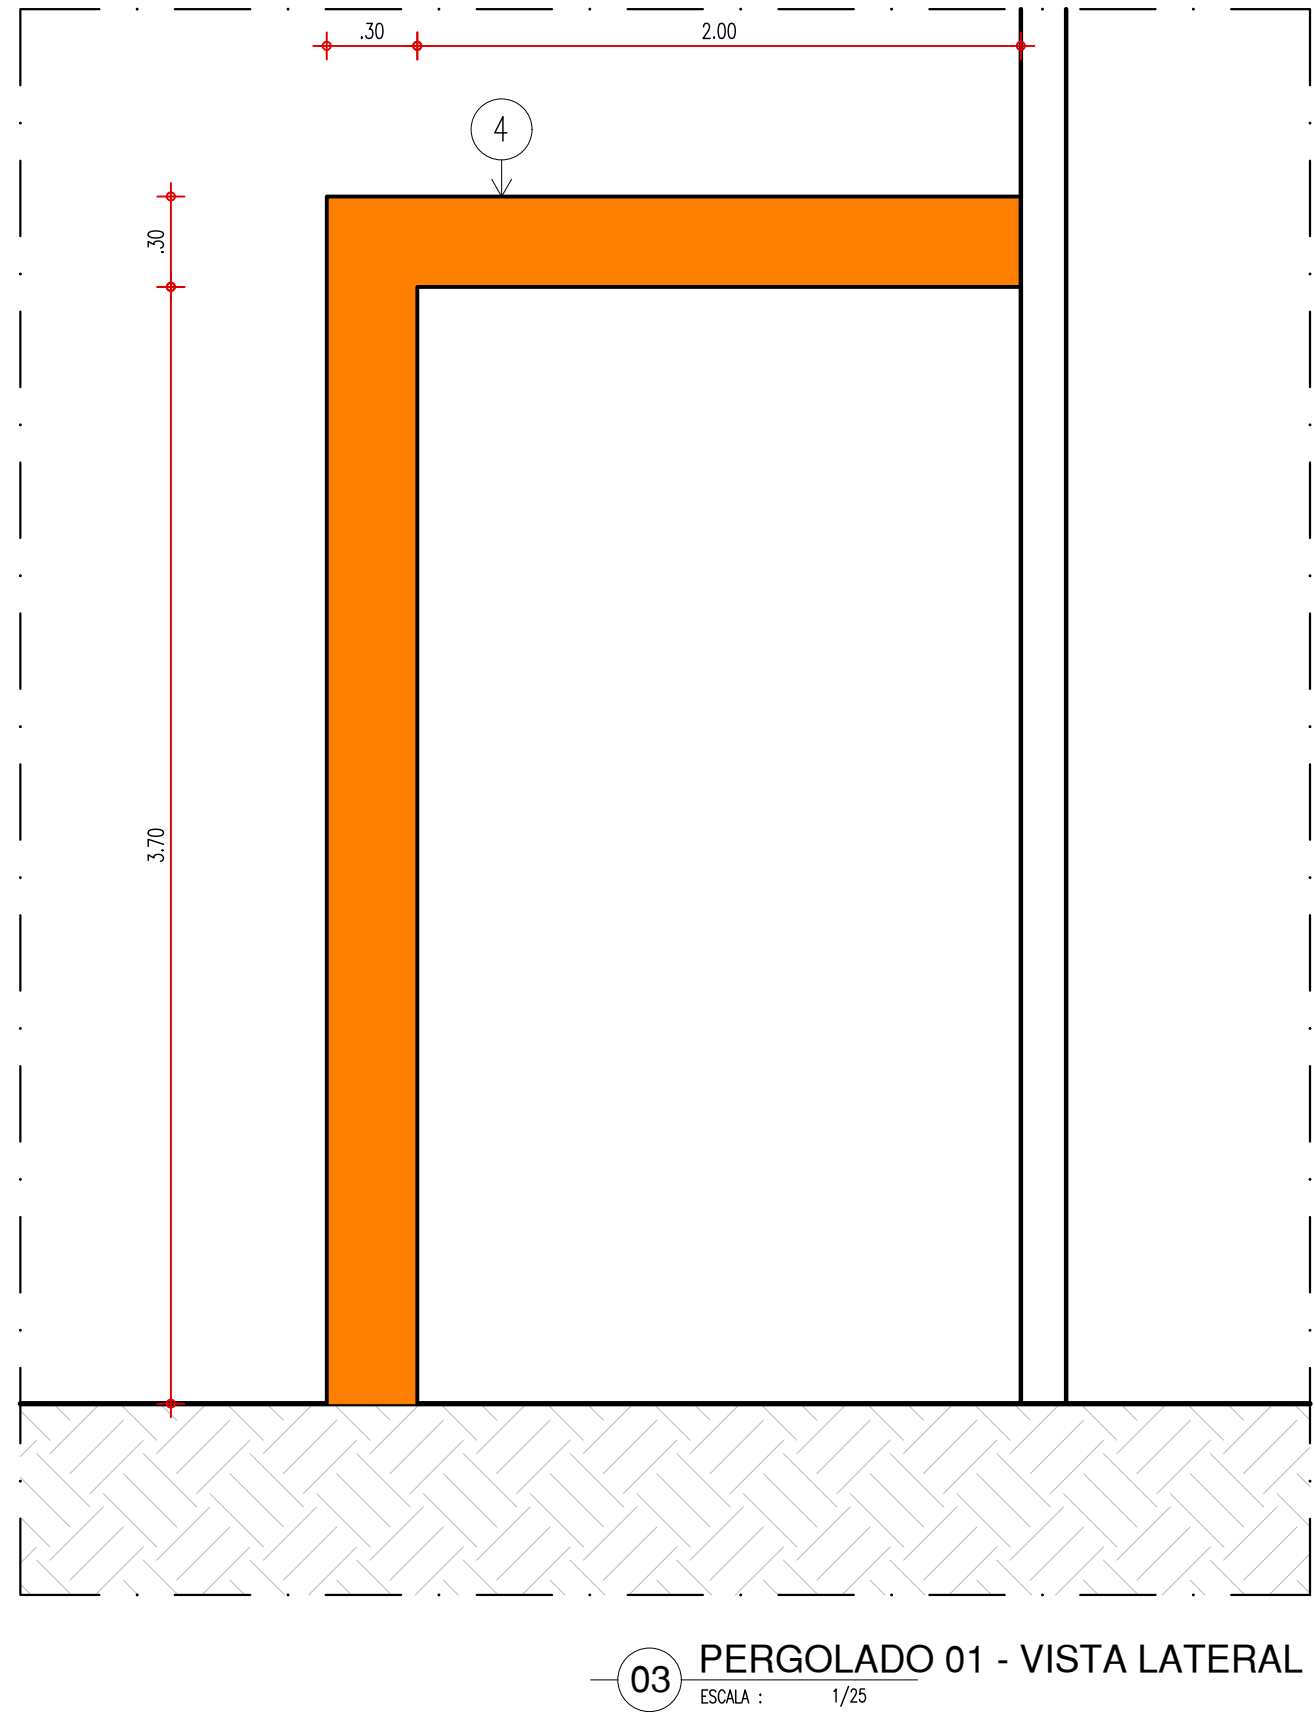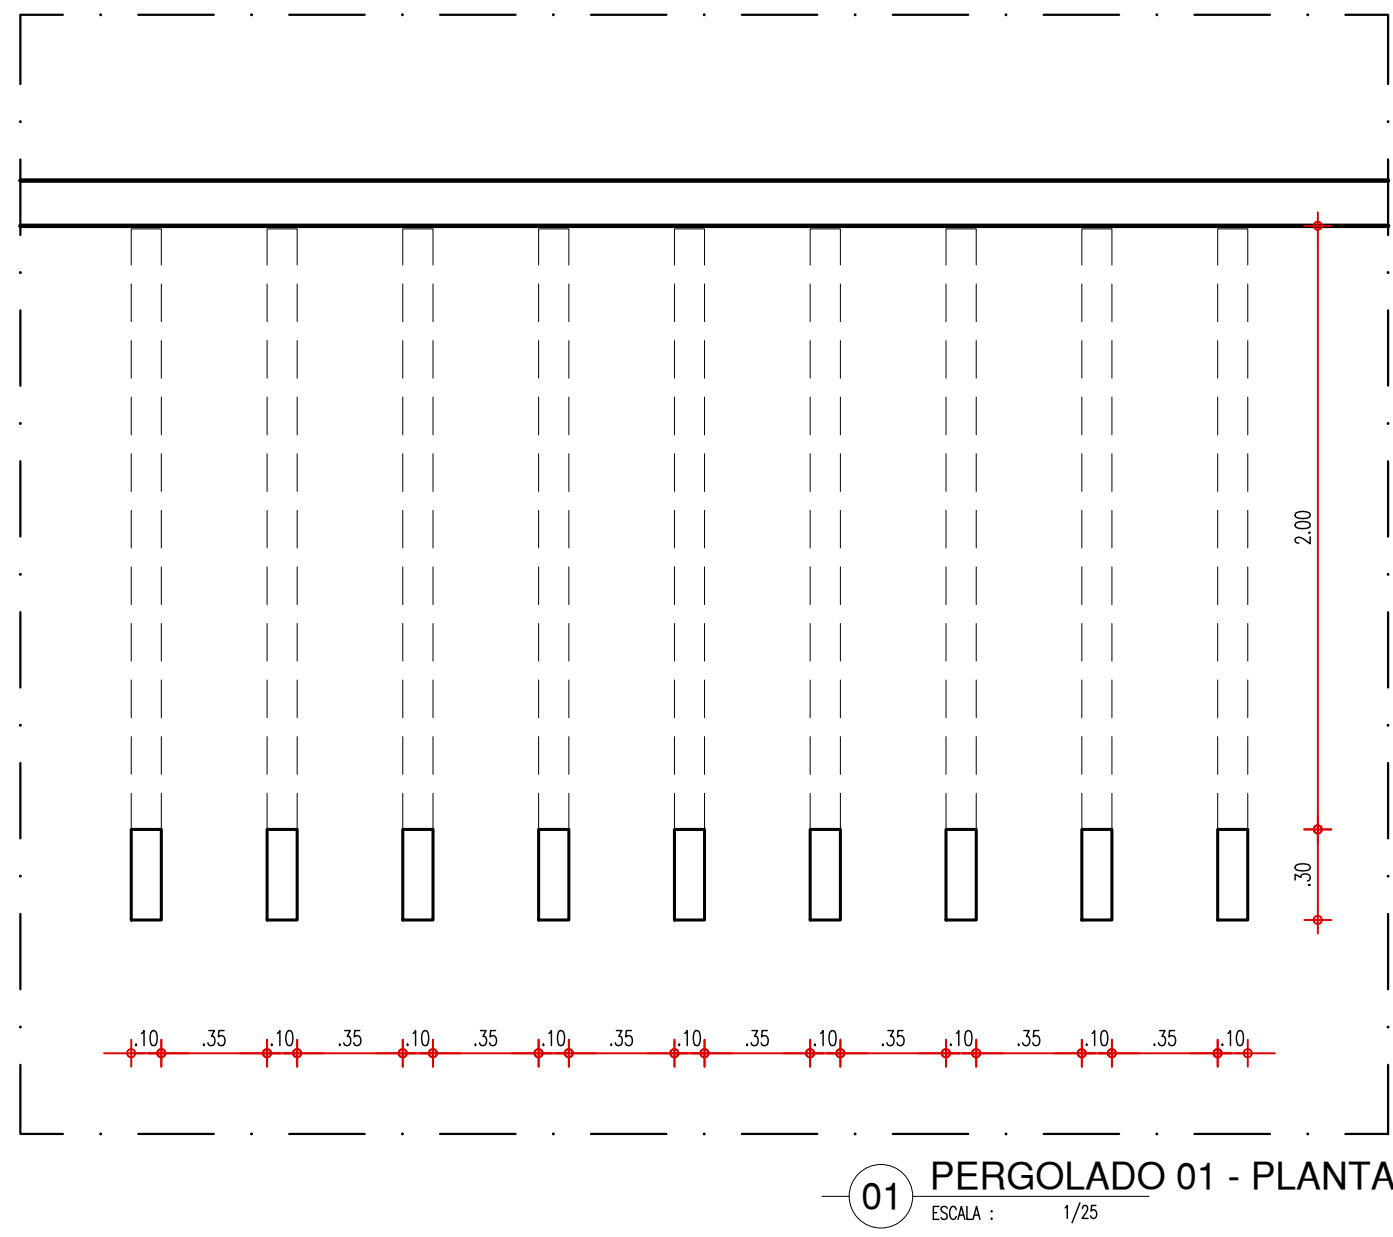

- 01 - PINTURA EM TINTA ACRÍLICA STANDARD FOSCA  
VERBES AZUL, OCEANO REF #203A.
- 02 - PINTURA EM TINTA ACRÍLICA STANDARD FOSCA  
VERBES AMARELO PERUO REF #203B.
- 03 - PINTURA EM TINTA ACRÍLICA STANDARD FOSCA  
VERBES FLORESTA REF #203C.
- 04 - PINTURA EM TINTA ACRÍLICA STANDARD FOSCA  
VERBES LARANJA CLÁSSICO REF #203D.
- 05 - PINTURA EM TINTA ACRÍLICA STANDARD FOSCA  
VERBES CINZA CLARO REF #203E.

GOVERNO DO ESTADO DO PIAUÍ			
SEDUC - SECRETARIA DE ESTADO DA EDUCAÇÃO			
19º GRE - TERESINA			
DEPARTAMENTO	UNIDADE DE GESTÃO DA REDE FÍSICA	DESENHO	PE
TÍTULO DO PROJETO	CONSTRUÇÃO DO CHACANA CORDEIRO	PRANCHAS	19/19
ENDEREÇO DO SERVIÇO	AVENIDA DR. LUIZ PIRES CHAVES, 1084 - BAIRRO SACI	ESCALA	INDICADA
TÍTULO DO DESENHO	DETALHES 06	REVISÃO	01
MUNICÍPIO	TERESINA - PI	DATA	ABRIL DE 2022
DESENHO	ARQ. THAIRO BORGES	FASE	PROJETO EXECUTIVO