

01 PLANTA DE MACROLOCALIZAÇÃO
ESCALA : 1/500

	COR	PENA
red	07	0,1
yellow	07	0,2
green	07	0,3
cyan	07	0,4
blue	07	0,5
magenta	07	0,6
white	07	0,7
08	07	0,1
40	40	0,1
94	94	0,1
240	240	0,1
253	253	0,1

A assinatura digital inserida na primeira página possui validade legal equivalente à assinatura física, conforme previsto no Decreto nº 10.543, de 13 de novembro de 2020. Ressalta-se que uma única assinatura digital garante a integridade e a autenticidade de todo o documento.

HISTÓRICO

ALTERAÇÃO	REVISÃO	DATA
1.		
2.		
3.		
4.		
5.		

ARQUITETO(A):

ENGENHEIRO(A) RESPONSÁVEL:

PROPRIETÁRIO:

Piauí GOVERNO DO ESTADO

GOVERNO DO ESTADO DO PIAUÍ

SEDUC - SECRETARIA DE ESTADO DA EDUCAÇÃO

6º GRE - REGIONAL REGENERAÇÃO

DEPARTAMENTO: UNIDADE DE GESTÃO DA REDE FÍSICA

DESENHO: LEV

TÍTULO DO PROJETO: LEVANTAMENTO ARQUITETÔNICO

ENDEREÇO DO SERVIÇO: RUA JARDIM MOTA

PRANCHA: 01/06

TÍTULO DO DESENHO: PLANTA DE MACROLOCALIZAÇÃO

MUNICÍPIO: REGENERAÇÃO - PI

ZONA: URBANA

ESCALA: SEM ESCALA

DESENHO: YALLENN HOZZANN

FASE: LEVANTAMENTO

DATA: DEZEMBRO / 2023

REVISÃO: REVISÃO 00

RUA ANTONIO TEIXEIRA

N

TERRENO DA 6ª GRE

COORDENADAS GEOGRÁFICAS

DECIMAIS: -6.223203322143779, -42.68474

RUA SEM NOME

RUA JARDIM MOTA

02 PLANTA DE SITUALÇÃO / LOCALIZAÇÃO

ESCALA : 1/200

COR		PENA
red	07	0,1
yellow	07	0,2
green	07	0,3
cyan	07	0,4
blue	07	0,5
magenta	07	0,6
white	07	0,7
08	07	0,1
40	40	0,1
94	94	0,1
240	240	0,1
253	253	0,1

A assinatura digital inserida na primeira página possui validade legal equivalente à assinatura física, conforme previsto no Decreto nº 10.543, de 13 de novembro de 2020. Ressalta-se que uma única assinatura digital garante a integridade e a autenticidade de todo o documento.

HISTÓRICO

ALTERAÇÃO	REVISÃO	DATA
1.		
2.		
3.		
4.		
5.		

ARQUITETO(A):

ENGENHEIRO(A) RESPONSÁVEL:

PROPRIETÁRIO:

Piauí GOVERNO DO ESTADO

GOVERNO DO ESTADO DO PIAUÍ

SEDUC - SECRETARIA DE ESTADO DA EDUCAÇÃO

6º GRE - REGIONAL REGENERAÇÃO

DEPARTAMENTO: UNIDADE DE GESTÃO DA REDE FÍSICA

DESENHO: LEV

TÍTULO DO PROJETO: LEVANTAMENTO ARQUITETÔNICO

ENDEREÇO DO SERVIÇO: RUA JARDIM MOTA

PRANCHA: 02/06

TÍTULO DO DESENHO: PLANTA DE MACROLOCALIZAÇÃO

MUNICÍPIO: REGENERAÇÃO - PI

ZONA: URBANA


ESCALA: SEM ESCALA

DESENHO: YALLENN HOZZANN

FASE: LEVANTAMENTO

DATA: DEZEMBRO / 2023

REVISÃO: REVISÃO 00

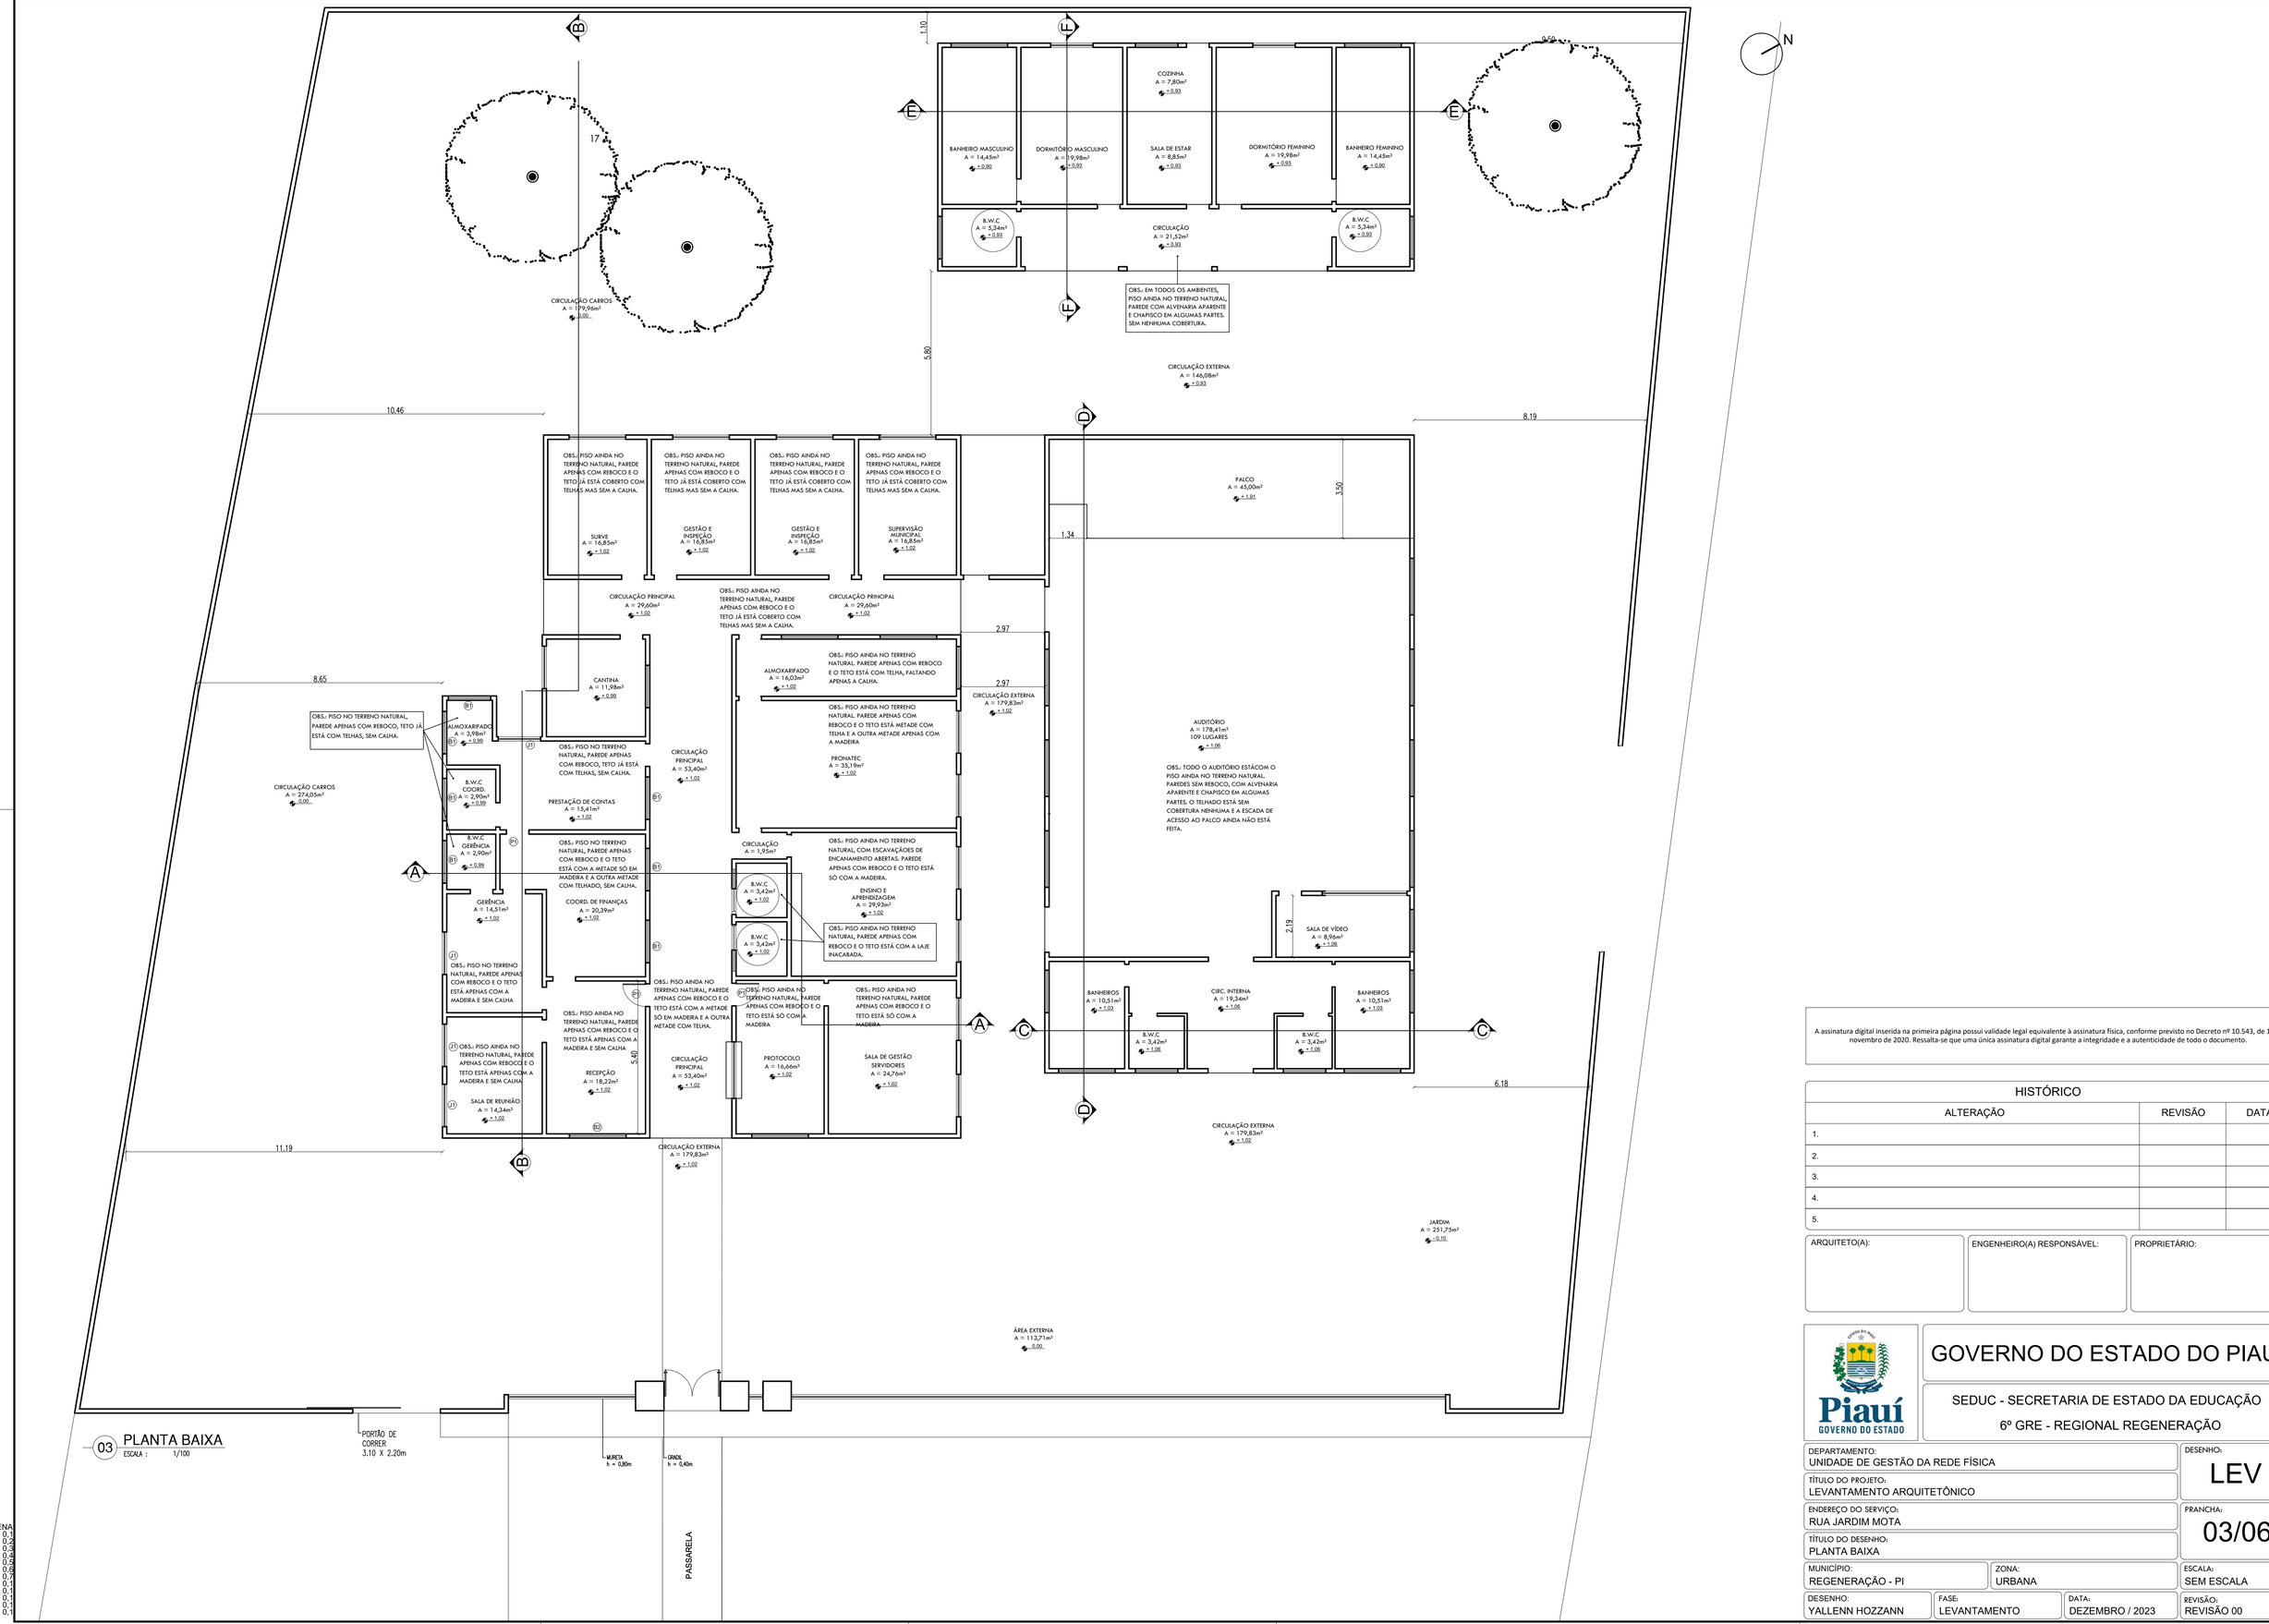

	COR	PENA
red	07	0,1
yellow	07	0,2
green	07	0,3
cyan	07	0,4
blue	07	0,5
magenta	07	0,6
white	07	0,7
08	07	0,1
40	40	0,1
94	94	0,1
240	240	0,1
253	253	0,1

A assinatura digital inserida na primeira página possui validade legal equivalente à assinatura física, conforme previsto no Decreto nº 10.543, de 13 de novembro de 2020. Ressalta-se que uma única assinatura digital garante a integridade e a autenticidade de todo o documento.

HISTÓRICO		
ALTERAÇÃO	REVISÃO	DATA
1.		
2.		
3.		
4.		
5.		

ARQUITETO(A):

ENGENHEIRO(A) RESPONSÁVEL:

PROPRIETÁRIO:

GOVERNO DO ESTADO DO PIAUÍ

SEDUC - SECRETARIA DE ESTADO DA EDUCAÇÃO

6º GRE - REGIONAL REGENERAÇÃO

DEPARTAMENTO: UNIDADE DE GESTÃO DA REDE FÍSICA

DESENHO: LEV

TÍTULO DO PROJETO: LEVANTAMENTO ARQUITETÔNICO

ENDEREÇO DO SERVIÇO: RUA JARDIM MOTA

PRANCHA: 03/06

TÍTULO DO DESENHO: PLANTA BAIXA

MUNICÍPIO: REGENERAÇÃO - PI

ZONA: URBANA


ESCALA: SEM ESCALA

DESENHO: YALLENN HOZZANN


FASE: LEVANTAMENTO

DATA: DEZEMBRO / 2023


REVISÃO: REVISÃO 00

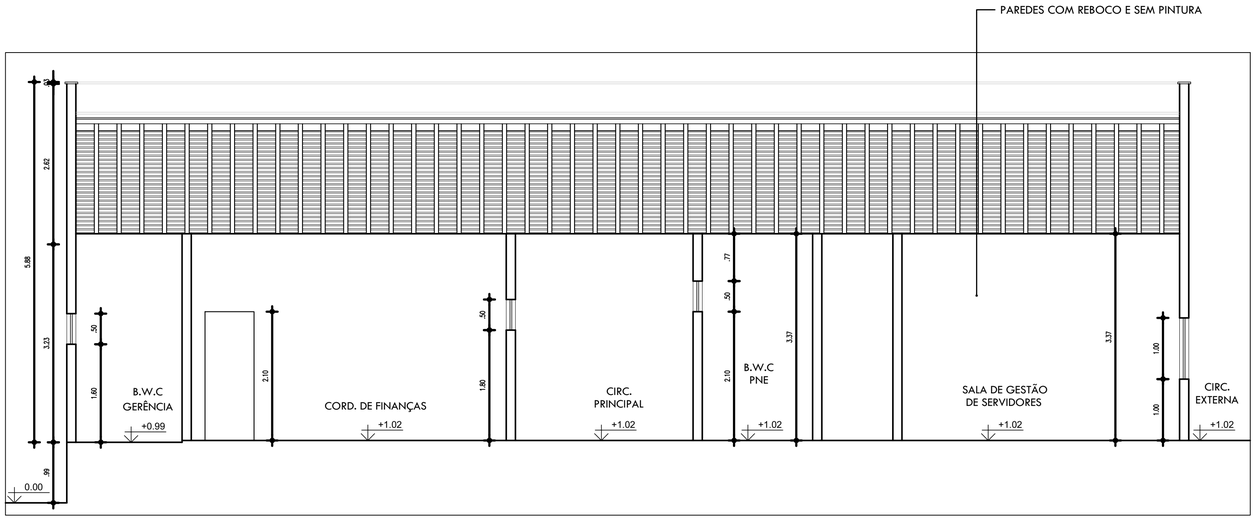

04 CORTE A - A
ESCALA : 1/50

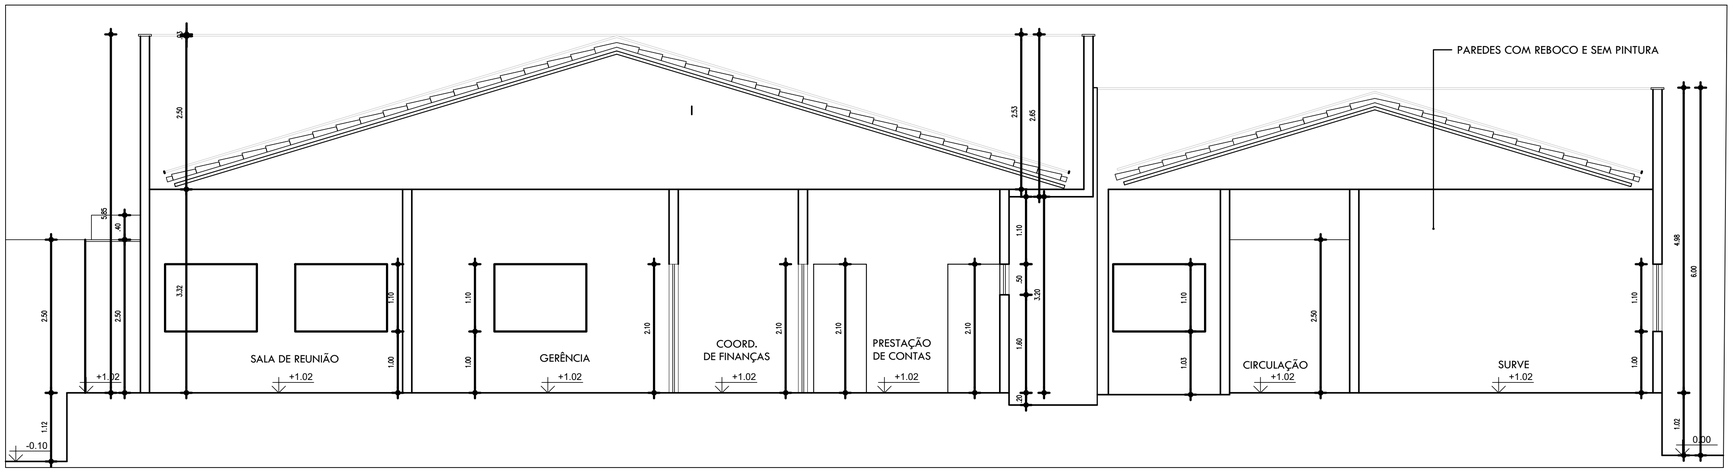

05 CORTE B - B
ESCALA : 1/50

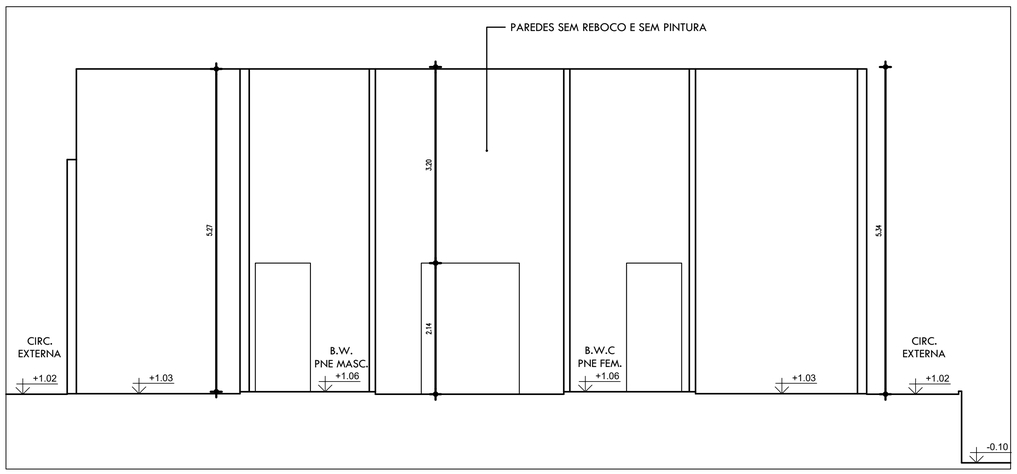

06 CORTE C - C
ESCALA : 1/50

	COR	PENA
red	07	0,1
yellow	07	0,2
green	07	0,3
cyan	07	0,4
blue	07	0,5
magenta	07	0,6
white	07	0,7
08	07	0,1
40	40	0,1
94	94	0,1
240	240	0,1
253	253	0,1

A assinatura digital inserida na primeira página possui validade legal equivalente à assinatura física, conforme previsto no Decreto nº 10.543, de 13 de novembro de 2020. Ressalta-se que uma única assinatura digital garante a integridade e a autenticidade de todo o documento.

HISTÓRICO

ALTERAÇÃO	REVISÃO	DATA
1.		
2.		
3.		
4.		
5.		

ARQUITETO(A):

ENGENHEIRO(A) RESPONSÁVEL:

PROPRIETÁRIO:

GOVERNO DO ESTADO DO PIAUÍ

SEDUC - SECRETARIA DE ESTADO DA EDUCAÇÃO

6º GRE - REGIONAL REGENERAÇÃO

DEPARTAMENTO: UNIDADE DE GESTÃO DA REDE FÍSICA

DESENHO: LEV

TÍTULO DO PROJETO: LEVANTAMENTO ARQUITETÔNICO

ENDEREÇO DO SERVIÇO: RUA JARDIM MOTA

PRANCHA: 04/06

TÍTULO DO DESENHO: CORTES A, B E C

MUNICÍPIO: REGENERAÇÃO - PI

ZONA: URBANA


ESCALA: SEM ESCALA

DESENHO: YALLENN HOZZANN


FASE: LEVANTAMENTO

DATA: DEZEMBRO / 2023


REVISÃO: REVISÃO 00

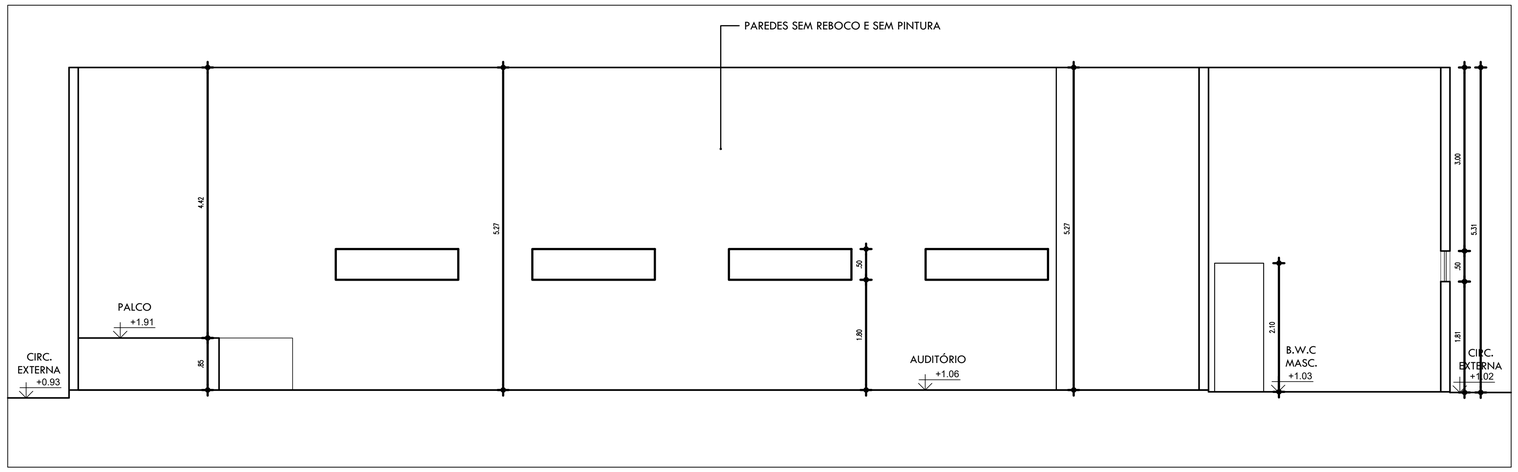

07 CORTE D - D
ESCALA : 1/50

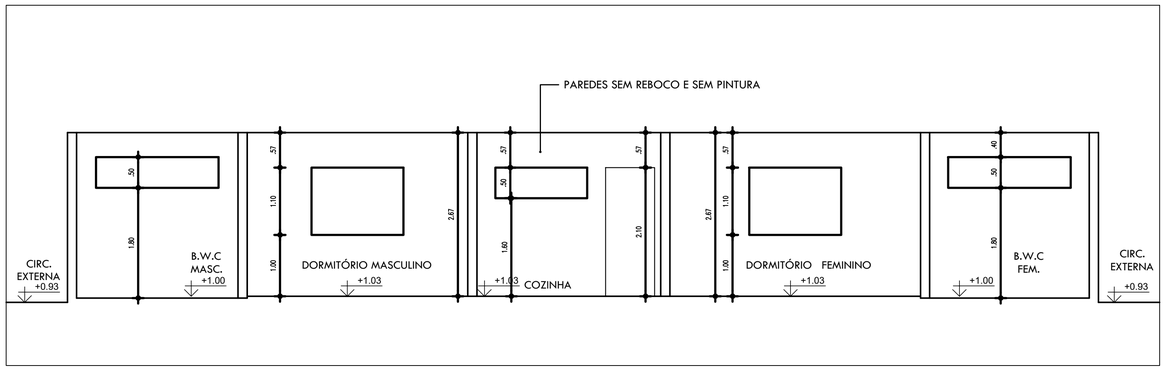

08 CORTE E - E
ESCALA : 1/50

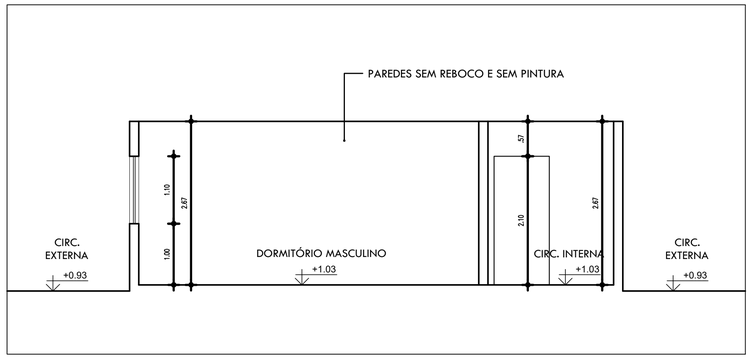

09 CORTE F - F
ESCALA : 1/50

COR	PENA
red	07 0,1
yellow	07 0,2
green	07 0,3
cyan	07 0,4
blue	07 0,5
magenta	07 0,6
white	07 0,7
08	07 0,1
40	40 0,1
94	94 0,1
240	240 0,1
253	253 0,1

A assinatura digital inserida na primeira página possui validade legal equivalente à assinatura física, conforme previsto no Decreto nº 10.543, de 13 de novembro de 2020. Ressalta-se que uma única assinatura digital garante a integridade e a autenticidade de todo o documento.

HISTÓRICO

ALTERAÇÃO	REVISÃO	DATA
1.		
2.		
3.		
4.		
5.		

ARQUITETO(A):

ENGENHEIRO(A) RESPONSÁVEL:

PROPRIETÁRIO:

Piauí
GOVERNO DO ESTADO

GOVERNO DO ESTADO DO PIAUÍ

SEDUC - SECRETARIA DE ESTADO DA EDUCAÇÃO

6º GRE - REGIONAL REGENERAÇÃO

DEPARTAMENTO:
UNIDADE DE GESTÃO DA REDE FÍSICA

DESENHO:
LEV

TÍTULO DO PROJETO:
LEVANTAMENTO ARQUITETÔNICO

ENDEREÇO DO SERVIÇO:
RUA JARDIM MOTA

PRANCHA:
05/06

TÍTULO DO DESENHO:
CORTES D, E E F

MUNICÍPIO:
REGENERAÇÃO - PI

ZONA:
URBANA


ESCALA:
SEM ESCALA

DESENHO:
YALLENN HOZZANN


FASE:
LEVANTAMENTO

DATA:
DEZEMBRO / 2023


REVISÃO:
REVISÃO 00

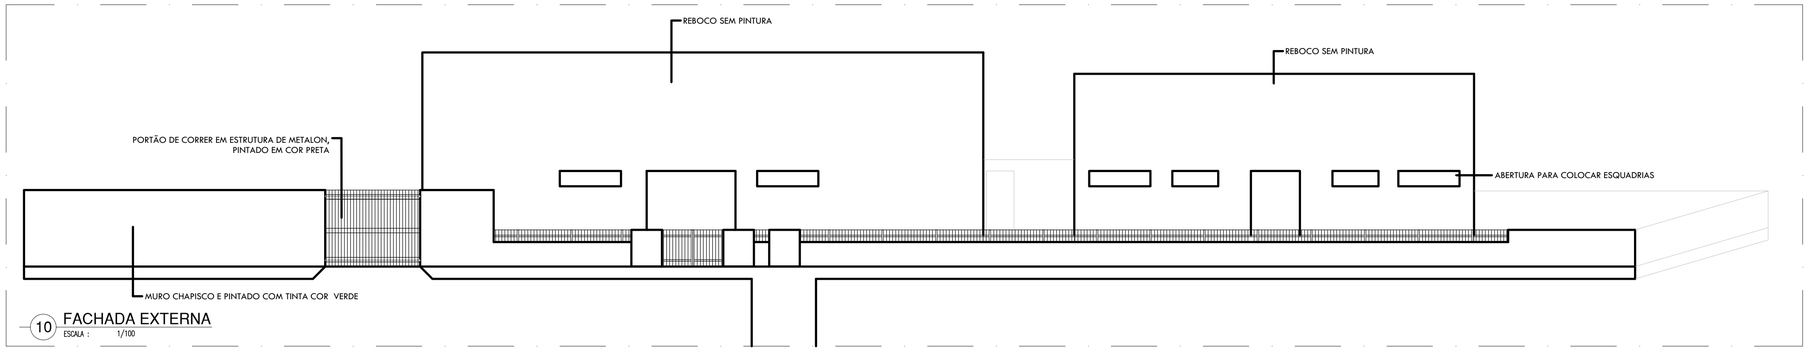


10 FACHADA EXTERNA
ESCALA : 1/100

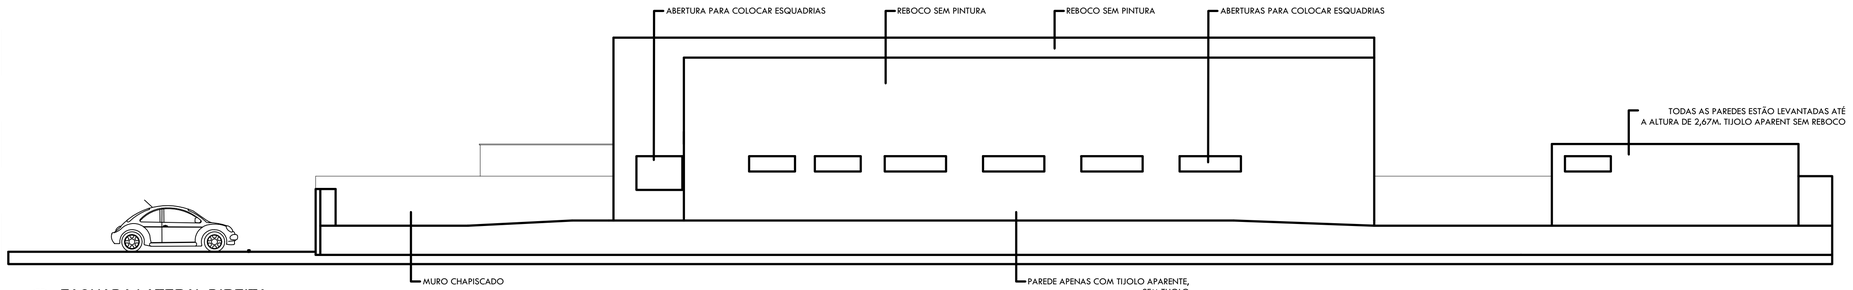

11 FACHADA LATERAL DIREITA
ESCALA : 1/100

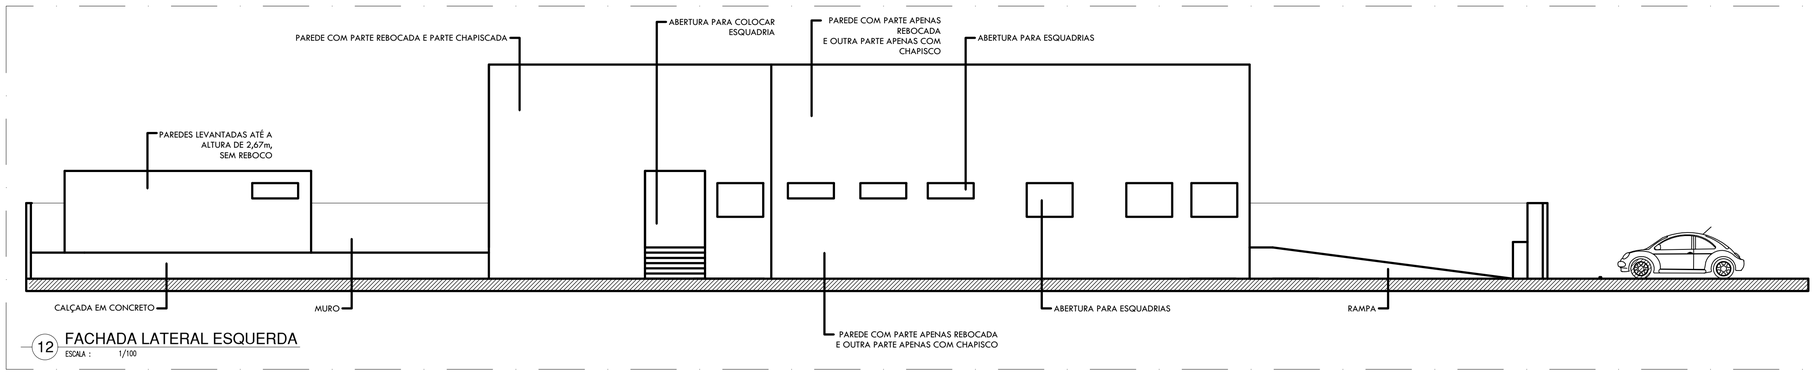

12 FACHADA LATERAL ESQUERDA
ESCALA : 1/100

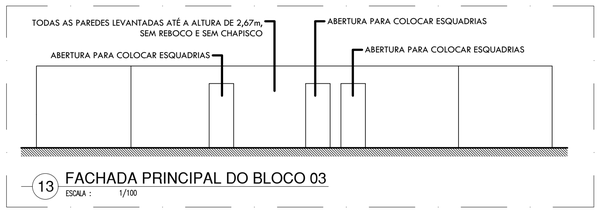

13 FACHADA PRINCIPAL DO BLOCO 03
ESCALA : 1/100

COR	PENA
red	07 0,1
yellow	07 0,2
green	07 0,3
cyan	07 0,4
blue	07 0,5
magenta	07 0,6
white	07 0,7
08	07 0,1
40	40 0,1
94	94 0,1
240	240 0,1
253	253 0,1

A assinatura digital inserida na primeira página possui validade legal equivalente à assinatura física, conforme previsto no Decreto nº 10.543, de 13 de novembro de 2020. Ressalta-se que uma única assinatura digital garante a integridade e a autenticidade de todo o documento.

HISTÓRICO

ALTERAÇÃO	REVISÃO	DATA
1.		
2.		
3.		
4.		
5.		

ARQUITETO(A):

ENGENHEIRO(A) RESPONSÁVEL:

PROPRIETÁRIO:

Piauí GOVERNO DO ESTADO

GOVERNO DO ESTADO DO PIAUÍ

SEDUC - SECRETARIA DE ESTADO DA EDUCAÇÃO

6º GRE - REGIONAL REGENERAÇÃO

DEPARTAMENTO: UNIDADE DE GESTÃO DA REDE FÍSICA

DESENHO: LEV

TÍTULO DO PROJETO: LEVANTAMENTO ARQUITETÔNICO

ENDEREÇO DO SERVIÇO: RUA JARDIM MOTA

PRANCHA: 06/06

TÍTULO DO DESENHO: FACHADAS

MUNICÍPIO: REGENERAÇÃO - PI

ZONA: URBANA

ESCALA: SEM ESCALA

DESENHO: YALLENN HOZZANN

FASE: LEVANTAMENTO

DATA: DEZEMBRO / 2023

REVISÃO: REVISÃO 00