A3



	COR	PENA
red	07	0,1
yellow	07	0,2
green	07	0,3
cyan	07	0,4
blue	07	0,5
magenta	07	0,6
white	07	0,7
08	07	0,1
40	40	0,1
94	94	0,1
240	240	0,1
253	253	0,1

SEDUC - SECRETARIA DE ESTADO DA EDUCAÇÃO - 6ª GRE

DESENHO: LEV

ASSINATURA:

DEPARTAMENTO: UNIDADE DE GESTÃO FÍSICA

TÍTULO DO DESENHO: PLANTA DE LOCALIZAÇÃO

TÍTULO DO PROJETO: REFORMA E AMPLIAÇÃO DA SEDE DA 6ª GRE

MUNICÍPIO: REGENERAÇÃO - PI

ZONA: URBANA

ESCALA: SEM ESCALA

PRANCHA: 01/15

ENDEREÇO DO SERVIÇO: AV. ALBERTO LEAL NUNES, REGENERAÇÃO - PI. 64.490-000

DESENHO: ARQ THAIRO BORGES


FASE: LEVANTAMENTO

DATA: JANEIRO / 2021


REVISÃO: REVISÃO 01




03 PLANTA BAIXA
ESCALA : 1/100

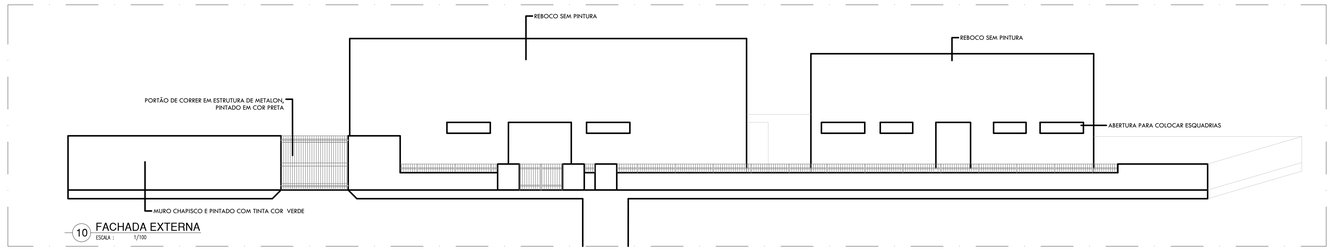


10 FACHADA EXTERNA
ESCALA : 1/100

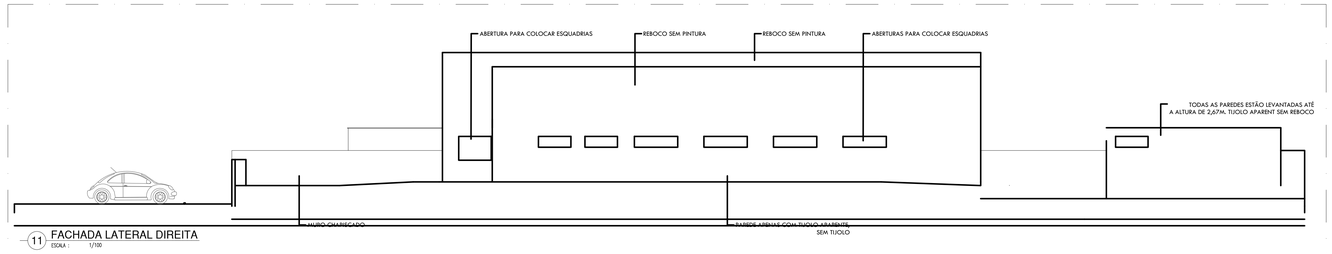


11 FACHADA LATERAL DIREITA
ESCALA : 1/100

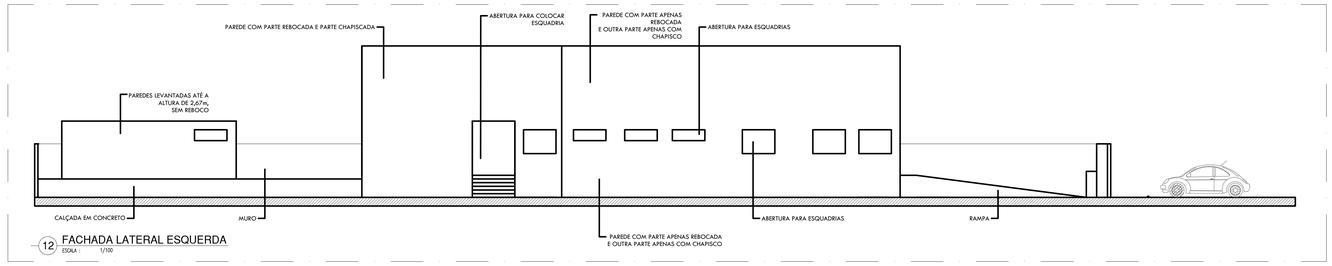


12 FACHADA LATERAL ESQUERDA
ESCALA : 1/100

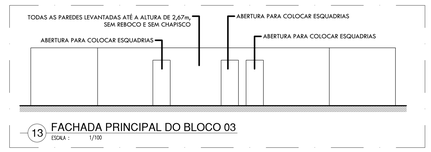


13 FACHADA PRINCIPAL DO BLOCO 03
ESCALA : 1/100

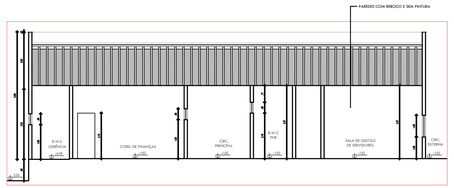


04 CORTE A - A
ESCALA : 1/50

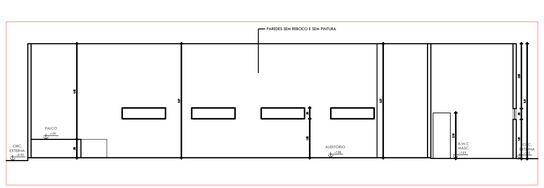


07 CORTE D - D
ESCALA : 1/50

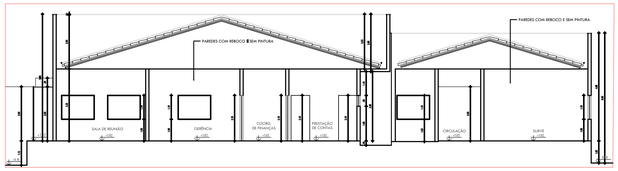

05 CORTE B - B
ESCALA : 1/50

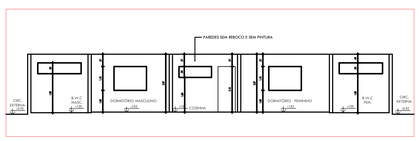

08 CORTE E - E
ESCALA : 1/50

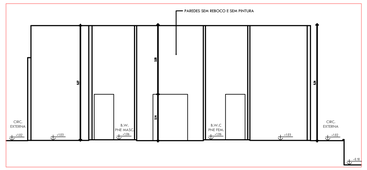

06 CORTE C - C
ESCALA : 1/50



09 CORTE F - F
ESCALA : 1/50


COR	PENA
red	07
yellow	07
green	07
cyan	07
blue	07
magenta	07
39	07
08	07
40	40
94	94
240	240
253	253

GOVERNO DO ESTADO DO PIAUÍ

SEDUC - SECRETARIA DE ESTADO DA EDUCAÇÃO

6ª GRE - REGIONAL REGENERAÇÃO

DEPARTAMENTO: UNIDADE DE GESTÃO FÍSICA	DESENHO: PE
TÍTULO DO PROJETO: REFORMA E AMPLIAÇÃO DA SEDE DA 6ª GRE	
ENDEREÇO DO SERVIÇO: AV. ALBERTO LEAL NUNES, REGENERAÇÃO - PI. 64.490-000	PRANCHA: 02/15
TÍTULO DO DESENHO: PLANTA DE IMPLANTAÇÃO E LOCAÇÃO	
MUNICÍPIO: REGENERAÇÃO - PI / ZONA: URBANA	ESCALA: INDICADA
DESENHO: YALLEN / FASE: PROJETO EXECUTIVO / DATA: JULHO DE 2023	REVISÃO: REVISÃO 01

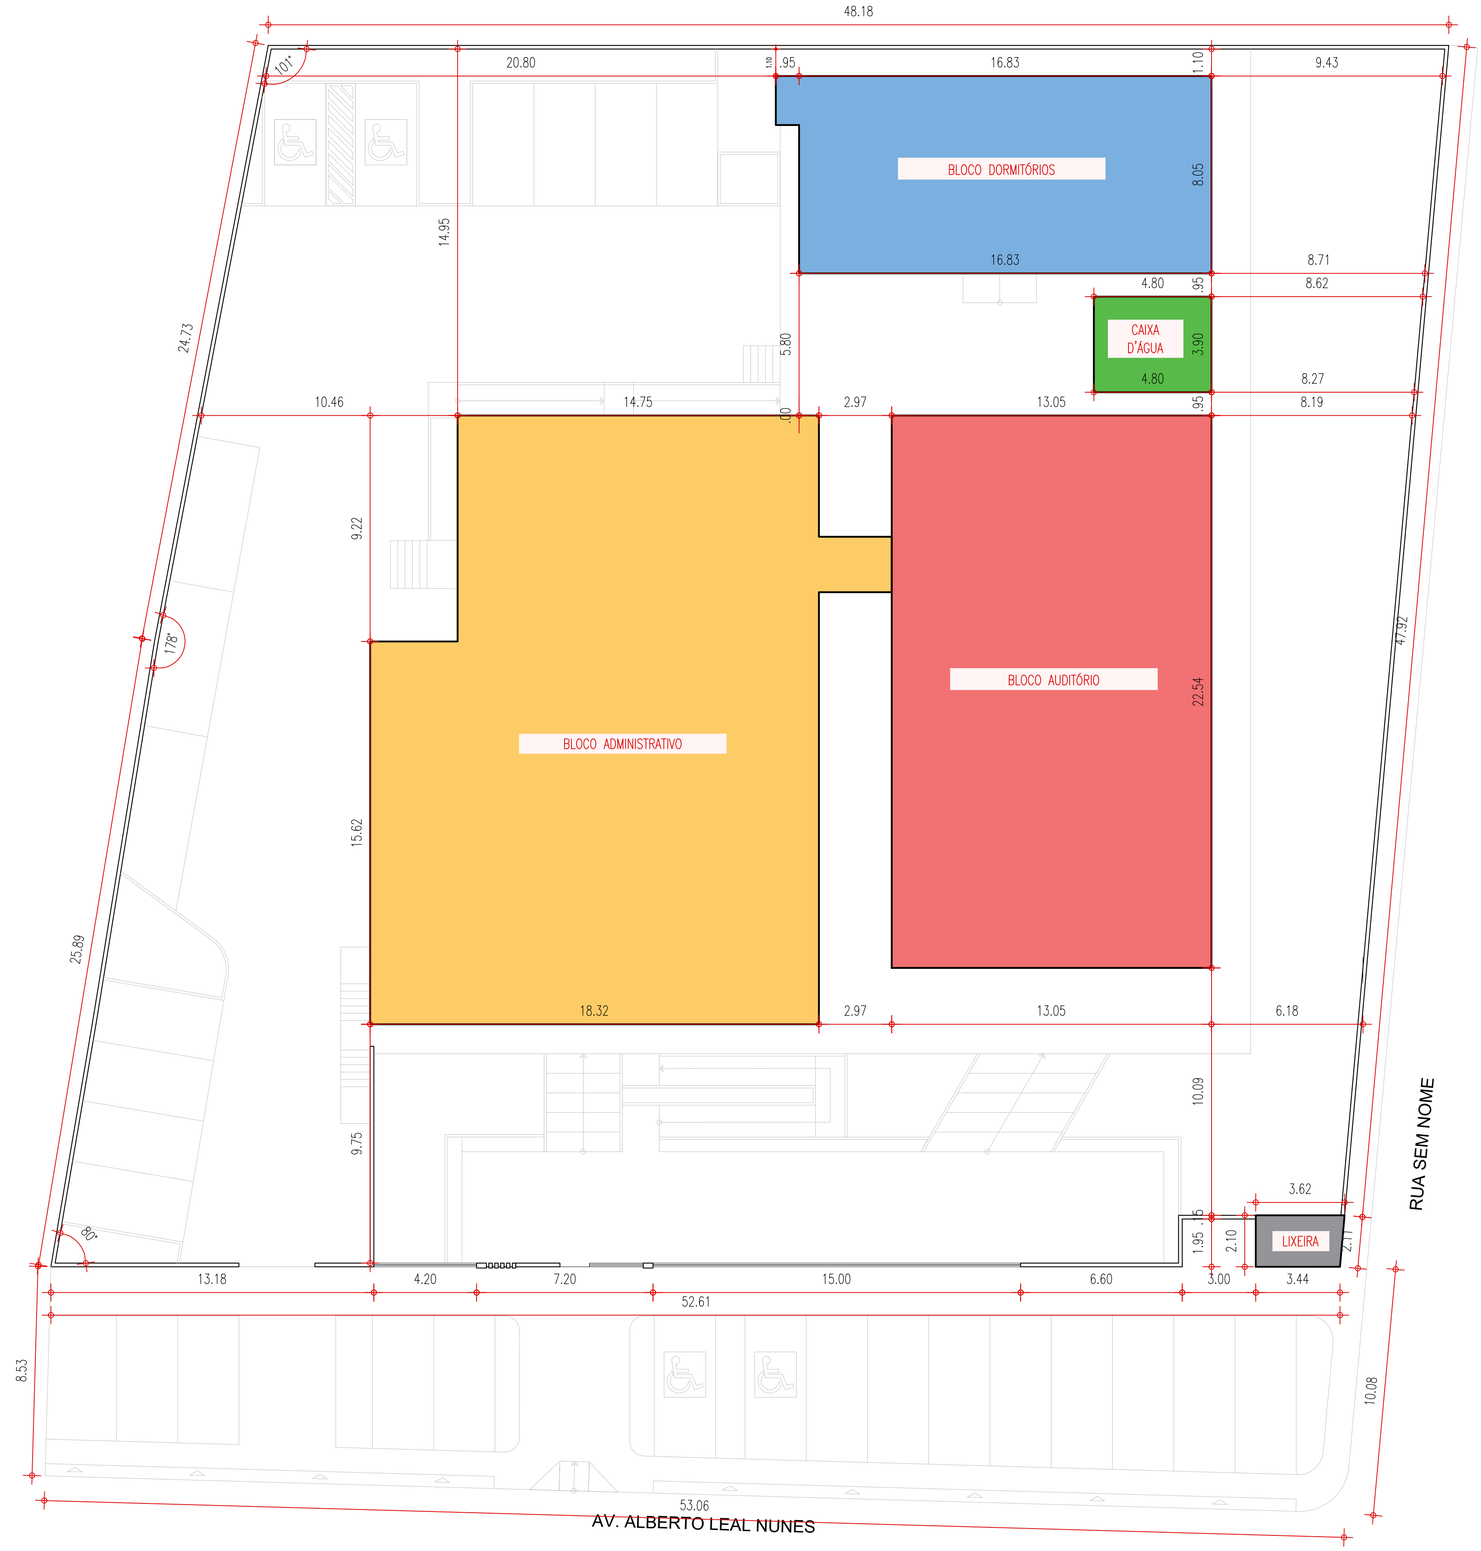

01 PLANTA DE IMPLANTAÇÃO E LOCAÇÃO
ESCALA : 1/125

COR	PENA
red	07 0,1
yellow	07 0,2
green	07 0,3
cyan	07 0,4
blue	07 0,5
magenta	07 0,6
white	07 0,7
08	07 0,1
40	40 0,1
94	94 0,1
240	240 0,1
253	253 0,1


GOVERNO DO ESTADO DO PIAUÍ

SEDUC - SECRETARIA DE ESTADO DA EDUCAÇÃO

6ª GRE - REGIONAL REGENERAÇÃO

DEPARTAMENTO: UNIDADE DE GESTÃO FÍSICA	DESENHO: PE
TÍTULO DO PROJETO: REFORMA E AMPLIAÇÃO DA SEDE DA 6ª GRE	
ENDEREÇO DO SERVIÇO: AV. ALBERTO LEAL NUNES, REGENERAÇÃO - PI. 64.490-000	PRANCHA: 03/15
TÍTULO DO DESENHO: PLANTA DE IMPLANTAÇÃO E LOCAÇÃO	
MUNICÍPIO: REGENERAÇÃO - PI / ZONA: URBANA	ESCALA: INDICADA
DESENHO: ARQ THAIRO BORGES / FASE: PROJETO EXECUTIVO / DATA: JULHO DE 2023	REVISÃO: REVISÃO 01

A0

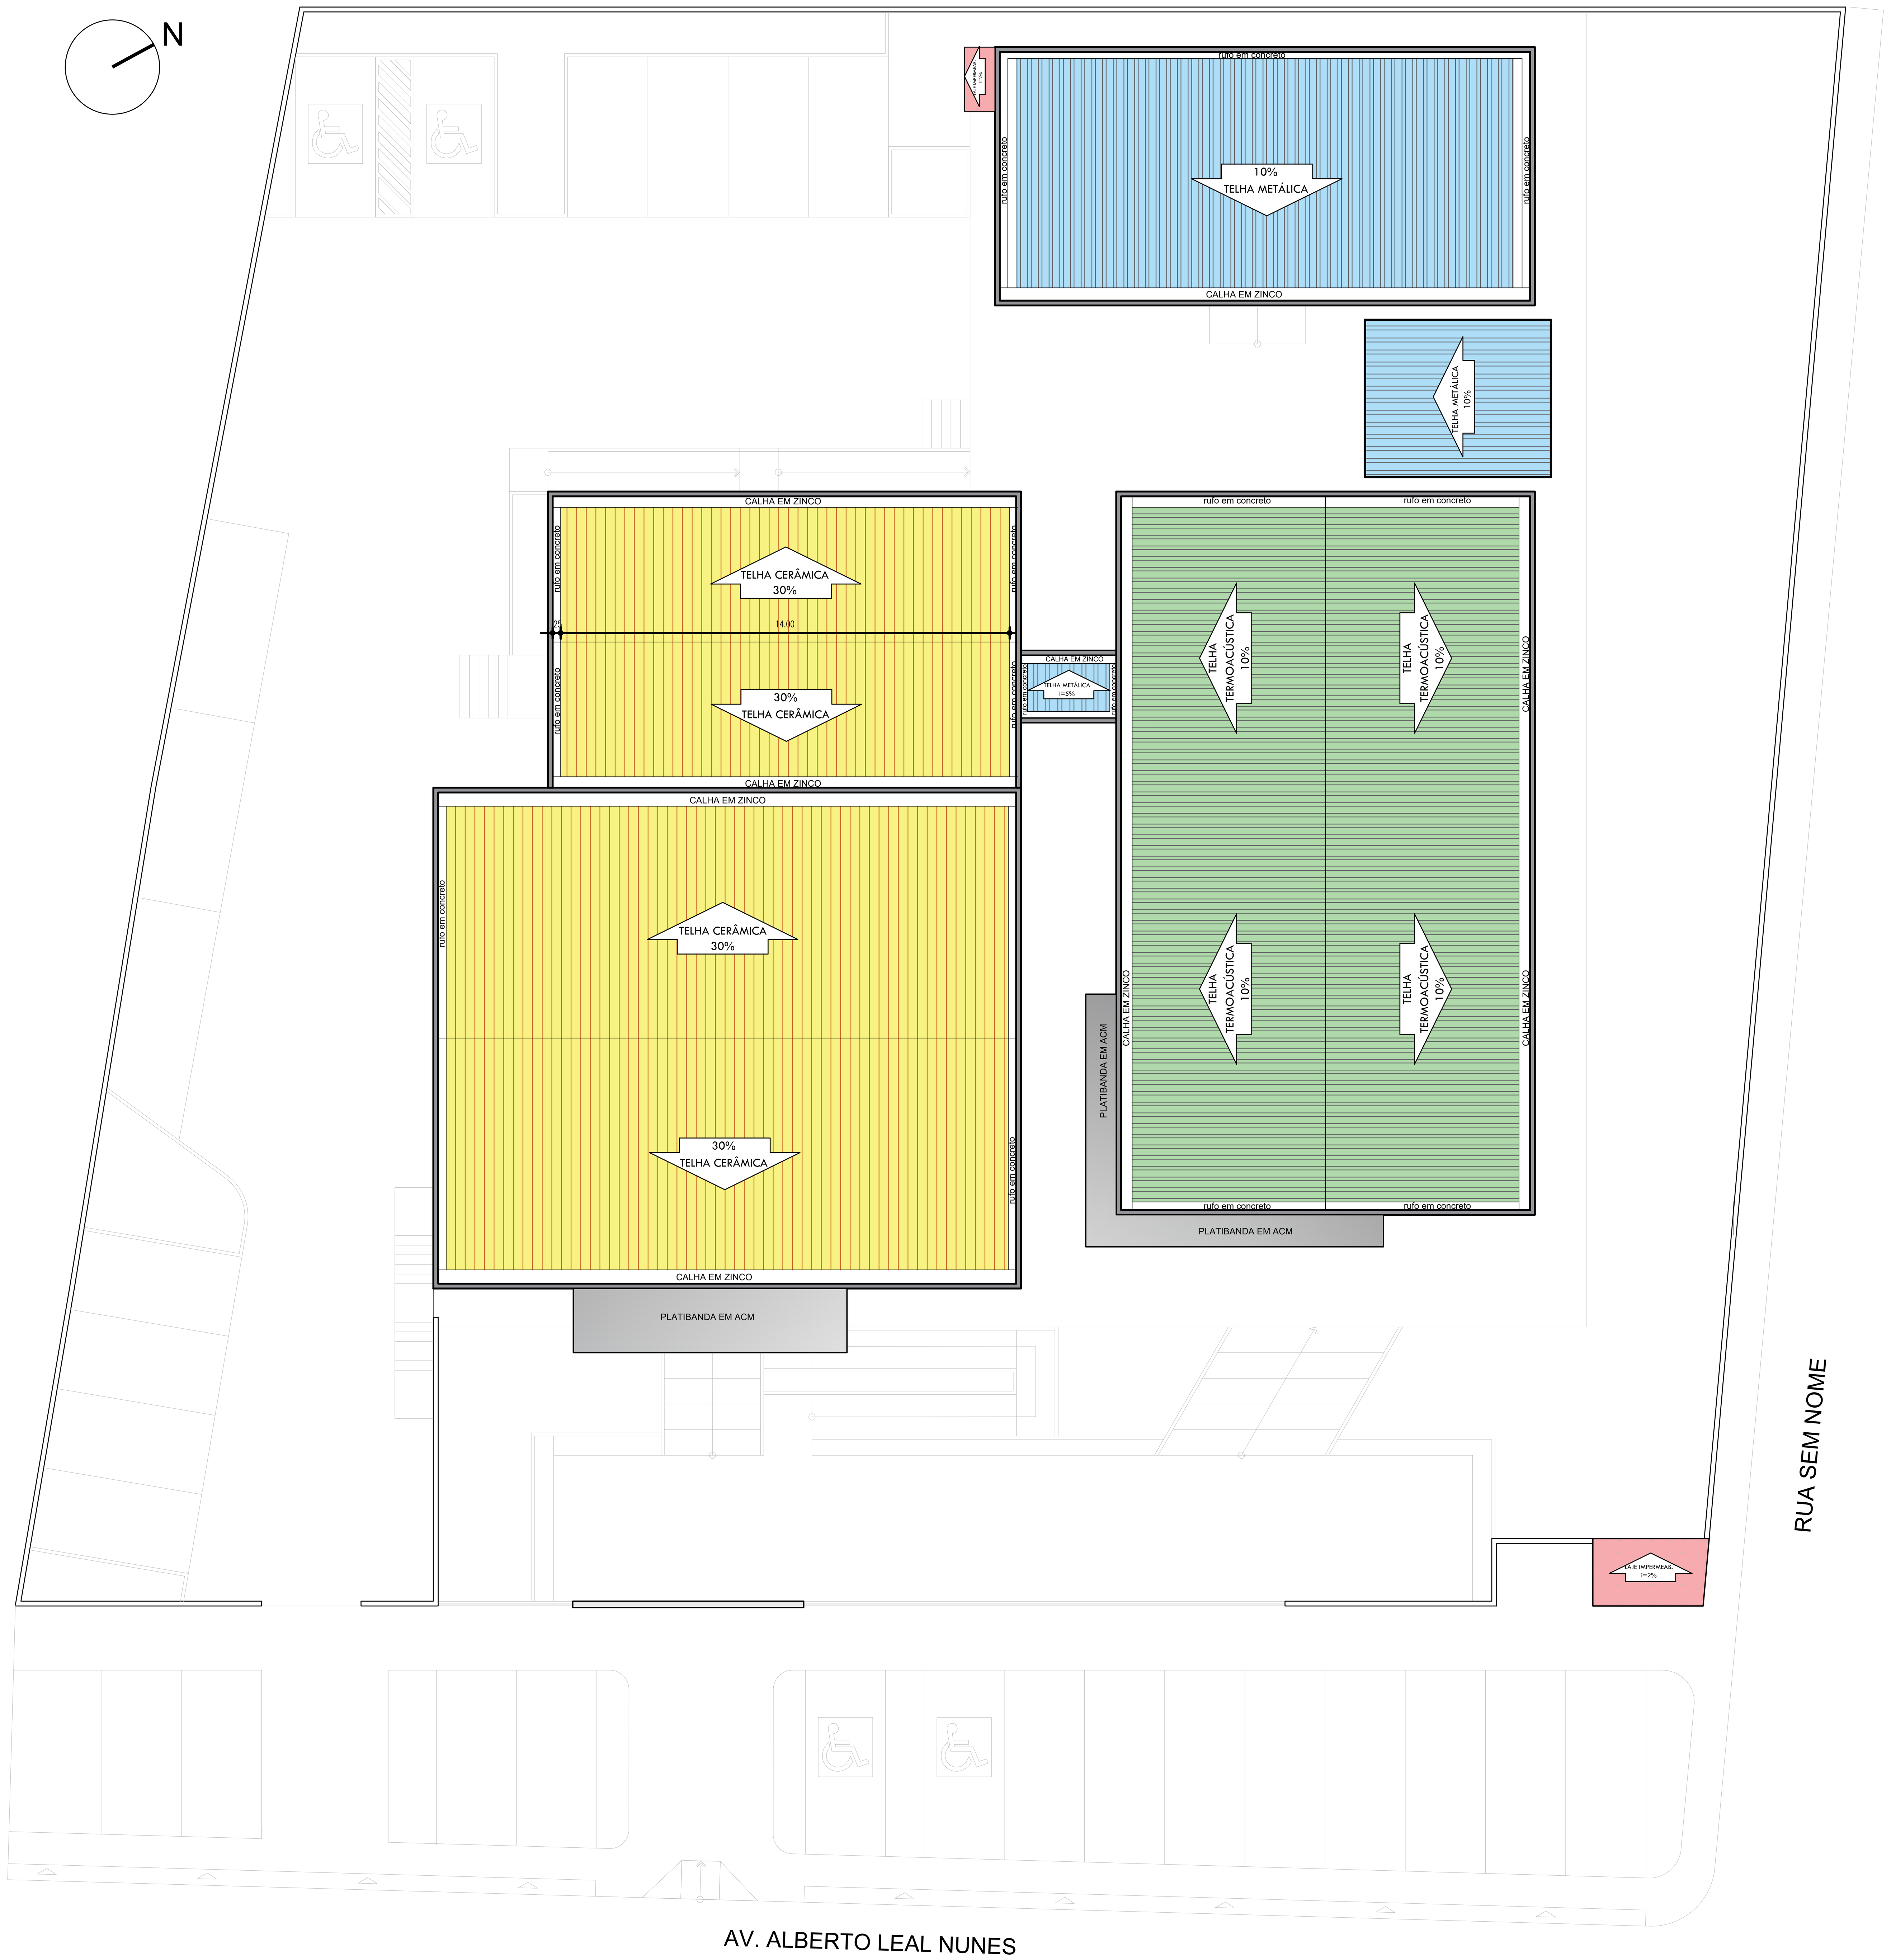

01 PLANTA DE COBERTURA
ESCALA : 1/100

LEGENDAS DE NOVOS FORROS	
SÍMBOLO	PISO
	COBERTURA METÁLICA TRAPEZOIDAL SOBRE ESTRUTURA METÁLICA
	COBERTURA EM TELHA CERÂMICA EXISTENTE, I = 30%. REPOR TELHAS FALTANTES
	NOVA COBERTURA EM LAJE IMPERMEABILIZADA. I = 2%
	PLATIBANDA EM ALVENARIA SOB CHAPIM EM CONCRETO
	PLATIBANDA EM ACM COR PLATINA
	PORTAL DE ENTRADA EM CONCRETO COM PINTURA COR LARANJA
	COBERTURA EM TELHA TERMOACÚSTICA. I = 10%

	COR	PENA
red	07	0,1
yellow	07	0,2
green	07	0,3
cyan	07	0,4
blue	07	0,5
magenta	07	0,6
white	07	0,7
08	07	0,1
40	40	0,1
94	94	0,1
240	240	0,1
253	253	0,1

GOVERNO DO ESTADO DO PIAUÍ

SEDUC - SECRETARIA DE ESTADO DA EDUCAÇÃO

6ª GRE - REGIONAL REGENERAÇÃO

DEPARTAMENTO: UNIDADE DE GESTÃO FÍSICA

DESENHO: PE

TÍTULO DO PROJETO: REFORMA E AMPLIAÇÃO DA SEDE DA 6ª GRE

ENDEREÇO DO SERVIÇO: AV. ALBERTO LEAL NUNES, REGENERAÇÃO - PI. 64.490-000

PRANCHA: 04/15

TÍTULO DO DESENHO: PLANTA DE COBERTURA

MUNICÍPIO: REGENERAÇÃO - PI

ZONA: URBANA

ESCALA: INDICADA

DESENHO: ARQ THAIRO BORGES

FASE: PROJETO EXECUTIVO

DATA: JULHO DE 2023

REVISÃO: REVISÃO 01

A0

LEGENDA CONSTRUÇÃO E DEMOLIÇÃO	
SÍMBOLO	AÇÃO
	A DEMOLIR
	A MANTER
	A CONSTRUIR



01 PLANTA BAIXA - CONSTRUÇÃO
ESCALA : 1/100

GOVERNO DO ESTADO DO PIAUÍ

SEDUC - SECRETARIA DE ESTADO DA EDUCAÇÃO

6ª GRE - REGIONAL REGENERAÇÃO

DEPARTAMENTO: UNIDADE DE GESTÃO FÍSICA	DESENHO: PE
TÍTULO DO PROJETO: REFORMA E AMPLIAÇÃO DA SEDE DA 6ª GRE	
ENDEREÇO DO SERVIÇO: AV. ALBERTO LEAL NUNES, REGENERAÇÃO - PI. 64.490-000	PRANCHA: 05/15
TÍTULO DO DESENHO: PLANTA DE DEMOLIÇÃO	
MUNICÍPIO: REGENERAÇÃO - PI / ZONA: URBANA	ESCALA: INDICADA
DESENHO: ARQ THAIRO BORGES / FASE: PROJETO EXECUTIVO / DATA: JULHO DE 2023	REVISÃO: REVISÃO 01

COR	PENA
red	07
yellow	07
green	07
cyan	07
blue	07
magenta	07
white	07
08	07
40	08
82	08
240	240
253	253

A0



01 PLANTA BAIXA TÉCNICA
ESCALA: 1/100

ESQUADRIAS

PORTAS

Nº	DIMENSÕES (Largura x Altura x Altura do Piso)			ÁREA (m²)	TIPO	DESCRIÇÃO DA ESQUADRIA	QUANT. (UND)	ÁREA TOTAL (m²)
P1	0.80	2.10	0.00	1.68	ABRIR	PORTA EM CHAPA METÁLICA DUPLA PINTADA COM TINTA VERBRÁS ESMALTE A BASE DE ÁGUA COR AREIA, REF.: 1310	30	50.40
P2	0.90	2.10	0.00	1.89	ABRIR	PORTA ACESSÍVEL COM ABERTURA PARA FORA, EM CHAPA METÁLICA DUPLA PINTADA COM TINTA VERBRÁS ESMALTE A BASE DE ÁGUA COR AREIA, REF.: 1310	06	11.34
P3	1.60	2.10	0.00	3.36	ABRIR	PORTA DUPLA EM CHAPA METÁLICA DUPLA PINTADA COM TINTA VERBRÁS ESMALTE A BASE DE ÁGUA COR AREIA, REF.: 1310	04	13.44
P4	0.80	1.65	0.15	1.32	ABRIR	PORTA EM ALUMÍNIO FRISADO ANODIZADO, NA COR NATURAL, COLOCADA A 20cm DO PISO ACABADO	14	18.48
P5	2.00	2.50	0.00	5.00	ABRIR	PORTÃO EM ESTRUTURA EM BARRAS DE METALON, PINTADO COM ESMALTE A BASE DE ÁGUA VERBRÁS NA COR AREIA - Nº 1310. REF.: VERBRÁS OU ESQUIVALENTE	03	15.00
P6	0.90	2.10	0.00	1.89	ABRIR	PORTÃO EM ESTRUTURA EM BARRAS DE METALON, PINTADO COM ESMALTE A BASE DE ÁGUA VERBRÁS NA COR AREIA - Nº 1310. REF.: VERBRÁS OU ESQUIVALENTE	02	3.78
P7	1.20	2.50	0.00	3.00	ABRIR	PORTÃO EM ESTRUTURA EM BARRAS DE METALON, PINTADO COM ESMALTE A BASE DE ÁGUA VERBRÁS NA COR AREIA - Nº 1310. REF.: VERBRÁS OU ESQUIVALENTE	01	3.00
P8	1.00	2.10	0.00	2.10	ABRIR	PORTA EM ALUMÍNIO COM VENEZIANA, NA COR NATURAL	02	4.20
P9	1.60	1.95	0.00	3.12	ABRIR	PORTA EM ALUMÍNIO COM VENEZIANA, NA COR NATURAL	02	6.24
P10	1.00	2.00	5.00	2.00	ABRIR	PORTINHOLA DE ACESSO À CAIXA D'ÁGUA EM ALUMÍNIO FRISADO	01	2.00
P11	3.00	2.10	0.00	6.30	CORRER	PORTÃO EM ESTRUTURA EM BARRAS DE METALON, PINTADO COM ESMALTE A BASE DE ÁGUA VERBRÁS NA COR AREIA - Nº 1310. REF.: VERBRÁS OU ESQUIVALENTE	01	6.30
						TOTAL	66	134.18

JANELAS

Nº	DIMENSÕES (Largura x Altura x Altura do Piso)			ÁREA (m²)	TIPO	DESCRIÇÃO DA ESQUADRIA	QUANT. (UND)	ÁREA TOTAL (m²)
J1	1.50	1.10	1.00	1.65	CORRER	JANELA EM METALON COM VIDRO TRANSLUCIDO, PINTADO EM TINTA ESMALTE NA COR BRANCA, VERBRÁS.	12	19.80
J2	2.00	1.10	1.00	2.20	CORRER	JANELA EM METALON COM VIDRO TRANSLUCIDO, PINTADO EM TINTA ESMALTE NA COR BRANCA, VERBRÁS.	04	8.80
J3	3.00	0.90	1.20	2.70	FIXO	VISOR COM CAIXILHO EM METALON E VIDRO TRANSLUCIDO, PINTADO EM TINTA ESMALTE NA COR BRANCA, VERBRÁS. OBS.: MANTER ÁREA DE COMUNICAÇÃO DE 20cm ABAIXO DO VISOR, ENTRE OS AMBIENTES.	01	2.70
J4	0.40	0.20	1.80	0.08	FIXO	ESQUADRIA EM ALUMÍNIO BRANCO FIXA COM TELA METÁLICA MALHA E=3 A 7mm	07	0.56
J5	1.00	1.05	1.05	1.05	FIXO	GUICHÊ EM ALUMÍNIO NATURAL E VIDRO INCOLOR, LISO 6mm TRANSPARENTE , COM PASSADOR DE 15 CM ACIMA DO PEITORIL	01	1.05
J6	1.00	1.25	0.85	1.25	FIXO	GUICHÊ EM ALUMÍNIO NATURAL E VIDRO INCOLOR, LISO 6mm TRANSPARENTE , COM PASSADOR DE 15 CM ACIMA DO PEITORIL	01	1.25
						TOTAL	24	31.86

BASCULANTES

Nº	DIMENSÕES (Largura x Altura x Altura do Piso)			ÁREA (m²)	TIPO	DESCRIÇÃO DA ESQUADRIA	QUANT. (UND)	ÁREA TOTAL (m²)
B1	1.50	0.50	1.60	0.75	CORRER	BASCULANTE EM METALON COM VIDRO TRANSLUCIDO, PINTADO EM TINTA ESMALTE NA COR BRANCA, VERBRÁS.	18	13.50
B2	2.00	0.50	1.60	1.00	CORRER	BASCULANTE EM METALON COM VIDRO TRANSLUCIDO, PINTADO EM TINTA ESMALTE NA COR BRANCA, VERBRÁS.	15	15.00
B3	1.60	0.50	2.25	0.80	CORRER	BASCULANTE EM METALON COM VIDRO TRANSLUCIDO, PINTADO EM TINTA ESMALTE NA COR BRANCA, VERBRÁS.	02	1.60
						TOTAL	35	30.10

QUADRO DE ÁREAS

ÁREA AMPLIADA (CASA DE GÁS, LIXO E CAIXA D'ÁGUA)	28,03 m²
ÁREA CONSTRUÍDA TOTAL	886,83 m²
ÁREA DO TERRENO	2.512,78 m²
ÁREA DE PISO ÚTIL	799,54 m²
ÁREA DE COBERTURA	928,93 m²

GEORREFERENCIAMENTO

LATITUDE	−6.223208795936908
LONGITUDE	−42.68477429641102

OBSERVAÇÃO

- AS CAIXAS DAS PORTAS INTERNAS SERÃO COM 3cm DEVENDO ACRESCENTAR 6cm P/ AS ABERTURAS.
EX.: PORTA DE 80cm, PRECISA-SE DE 86cm;
- BANCADAS EM GRANITO POLIDO COR CINZA ANDORINHA E CUBAS DE EMBUTIR EM AÇO INOX (50x40x25 cm); - VERIFICAR A ALTURA DO MURO E AUMENTAR PARA A ALTURA DE 2,50m;
- NO CASO DA J3, DEVE-SE INSTALAR O VISOR FIXO DEIXANDO A ALTURA LIVRE DE 20cm ENTRE O MESMO E A ALTURA DO PEITORIL DE 1,0m, PARA COMUNICAÇÃO ENTRE A CIRCULAÇÃO EXTERNA E O PROTOCOLO;
- NO CASO DO BASCULANTE B3, ELE DEVERÁ SER COLOCADO ACIMA DA PORTA (OBSERVAR DETALHAMENTO);

GOVERNO DO ESTADO DO PIAUÍ

SEDUC - SECRETARIA DE ESTADO DA EDUCAÇÃO

6ª GRE - REGIONAL REGENERAÇÃO

DEPARTAMENTO: UNIDADE DE GESTÃO FÍSICA	DESENHO: PE
TÍTULO DO PROJETO: REFORMA E AMPLIAÇÃO DA SEDE DA 6ª GRE	
ENDEREÇO DO SERVIÇO: AV. ALBERTO LEAL NUNES, REGENERAÇÃO - PI. 64.490-000	PRANCHA: 06/15
TÍTULO DO DESENHO: PLANTA BAIXA	
MUNICÍPIO: REGENERAÇÃO - PI / ZONA: URBANA	ESCALA: INDICADA
DESENHO: ARQ THAIRO BORGES / FASE: PROJETO EXECUTIVO / DATA: JULHO DE 2023	REVISÃO: REVISÃO 01

	COR	PENA
red	07	0,1
yellow	07	0,2
green	07	0,3
cyan	07	0,4
blue	07	0,5
magenta	07	0,6
white	07	0,7
08	07	0,1
40	40	0,1
94	94	0,1
240	240	0,1
253	253	0,1



01 PLANTA BAIXA - LAYOUT
ESCALA : 1/100

COR	PENA
red	07 0,1
yellow	07 0,2
green	07 0,3
cyan	07 0,4
blue	07 0,5
magenta	07 0,6
white	07 0,7
40	40 0,4
40	40 0,5
94	94 0,5
240	240 0,7
253	253 0,7

GOVERNO DO ESTADO DO PIAUÍ

SEDUC - SECRETARIA DE ESTADO DA EDUCAÇÃO
6ª GRE - REGIONAL REGENERAÇÃO

DEPARTAMENTO: UNIDADE DE GESTÃO FÍSICA
DESENHO: PE
TÍTULO DO PROJETO: REFORMA E AMPLIAÇÃO DA SEDE DA 6ª GRE
ENDEREÇO DO SERVIÇO: AV. ALBERTO LEAL NUNES, REGENERAÇÃO - PI. 64.490-000
PRANCHA: 07/15
TÍTULO DO DESENHO: PLANTA DE LAYOUT
MUNICÍPIO: REGENERAÇÃO - PI
ZONA: URBANA
ESCALA: INDICADA
DESENHO: ARQ THAIRO BORGES
FASE: PROJETO EXECUTIVO
DATA: JULHO DE 2023
REVISÃO: REVISÃO 01



01 PLANTA BAIXA - PISO
ESCALA : 1/100

LEGENDA DE PAGINAÇÃO DE PISOS	
SÍMBOLO	PISO
	CAMADA BRITA SOBRE SOLO NATURAL, E=15cm.
	NOVO PISO EM GRANULITE, COR E MODULAÇÃO SEMELHANTE AS DO PISO EXISTENTE, COM JUNTAS EM PVC.
	NOVO PISO CERÂMICO BRANCO, 45x45cm, PEI-IV
	PISO CIMENTADO COM PINTURA PARA PISOS NA COR AZUL (RAMPAS, VAGAS DE ESTACIONAMENTO)
	NOVO PISO EM CIMENTO ÁSPERO COM JUNTAS DE DILATAÇÃO
	PISO EM SOLO NATURAL
	PISO TÁTIL DIRECIONAL, 25X25CM COR AZUL
	PISO TÁTIL DE ALERTA, 25X25CM COR AMARELO
	GRAMA ESMERALDA
	PISOGRAMA
	SOLO PREPARADO PARA PLANTIO (ADUBO) COM COBERTURA EM SEIXO
	BANCOS EM CONCRETO

OBSERVAÇÃO: - OS PISOS DA CIRCULAÇÃO E PÁTIO DEVEM TER INCLINAÇÃO DE 0,5% EM DIREÇÃO AS CANALETAS DE ESCOAMENTO. - A CALÇADA EXTERNA DEVERÁ ESTAR SEMPRE 10CM ACIMA DO NÍVEL DA RUA, ACOMPANHANDO A INCLINAÇÃO NATURAL DO TERRENO.

COR	PENA
red	07 0,0
yellow	07 0,0
green	07 0,0
cyan	07 0,0
blue	07 0,0
magenta	07 0,0
white	07 0,0
66	66 0,0
94	94 0,0
240	240 0,0
253	253 0,0

GOVERNO DO ESTADO DO PIAUÍ

SEDUC - SECRETARIA DE ESTADO DA EDUCAÇÃO

6ª GRE - REGIONAL REGENERAÇÃO

DEPARTAMENTO: UNIDADE DE GESTÃO FÍSICA	DESENHO: PE
TÍTULO DO PROJETO: REFORMA E AMPLIAÇÃO DA SEDE DA 6ª GRE	
ENDEREÇO DO SERVIÇO: AV. ALBERTO LEAL NUNES, REGENERAÇÃO - PI. 64.490-000	PRANCHA: 08/15
TÍTULO DO DESENHO: PAGINAÇÃO DE PISO	
MUNICÍPIO: REGENERAÇÃO - PI / ZONA: URBANA	ESCALA: INDICADA
DESENHO: ARQ THAIRO BORGES / FASE: PROJETO EXECUTIVO / DATA: JULHO DE 2023	REVISÃO: REVISÃO 01



01 PLANTA BAIXA - PAREDES
ESCALA : 1/100

LEGENDAS DE NOVOS REVESTIMENTOS PAREDE	
SÍMBOLO	PISO
	REVESTIMENTO EM CERÂMICA PEI-III, BRANCA DE DIMENSÕES 10X10CM, COM REJUNTE NA MESMA COR, INSTALADAS ATÉ ALTURA DE 1,50M DO PISO ACABADO ADJACENTE. ACIMA DOS 1,50M: FAIXA DE REVESTIMENTO CERÂMICO, 10X10CM, COR "VERDE FOLHA", COM REJUNTE NA MESMA COR. ACIMA DE 1,60M DO PISO ACABADO ADJACENTE. ACIMA DISSO, PINTURA EM TINTA ACRÍLICA NA COR "BRANCA NEVE", "VERBRÁS" OU SIMILAR.
	REVESTIMENTO EM CERÂMICA PEI-3 NA COR BRANCA DE DIMENSÕES 45X33CM, COM REJUNTE COR CINZA, INSTALADAS ATÉ ALTURA DO FORRO OU LAJE ACABADOS. SEGUIR MODULAÇÃO DO PISO
	ALVENARIA COM ACABAMENTO EM TEXTURA ACRÍLICA COR BRANCO + PINTURA ACRÍLICA COR BRANCO GELO, VERBRÁS OU SIMILAR REF #1001;
	FAIXA DE REVESTIMENTO CERÂMICO DO PISO ACABADO ATÉ 60 cm. ACIMA DISSO, PINTURA ACRÍLICA COR BRANCO NEVE (ALVENARIA) OU ESMALTE A BASE DE ÁGUA BRANCO NEVE (GRADIL)
	PINTURA EM TINTA ACRÍLICA COR "BRANCO NÉVE, VERBRÁS OU SIMILAR.
	REVESTIMENTO EM CERÂMICA PEI-3, VERDE FOLHA DE DIMENSÕES 10X10CM, COM REJUNTE NA MESMA COR, INSTALADAS ATÉ ALTURA DE 0,60M DO PISO ACABADO ADJACENTE. ACIMA DOS 0,60M: ALVENARIA COM ACABAMENTO EM TEXTURA DE ROLO COR BRANCO + PINTURA ACRÍLICA COR BRANCO GELO, VERBRÁS OU SIMILAR REF #1001;
	PERGOLADO EM CONCRETO COM ACABAMENTO EM TINTA ACRÍLICA EM CORES VARIADAS (VER DETALHE).
	REVESTIMENTO EM TIJOLINHO

COR	PENA
red	07
yellow	07
green	07
cyan	07
blue	07
magenta	07
white	07
40	49
60	49
94	94
240	240
253	253

GOVERNO DO ESTADO DO PIAUÍ

SEDUC - SECRETARIA DE ESTADO DA EDUCAÇÃO
6ª GRE - REGIONAL REGENERAÇÃO

DEPARTAMENTO: UNIDADE DE GESTÃO FÍSICA	DESENHO: PE
TÍTULO DO PROJETO: REFORMA E AMPLIAÇÃO DA SEDE DA 6ª GRE	
ENDEREÇO DO SERVIÇO: AV. ALBERTO LEAL NUNES, REGENERAÇÃO - PI. 64.490-000	PRANCHA: 09/15
TÍTULO DO DESENHO: ACABAMENTOS DE PAREDE E PINTURAS	
MUNICÍPIO: REGENERAÇÃO - PI / ZONA: URBANA	ESCALA: INDICADA
DESENHO: ARQ THAIRO BORGES / FASE: PROJETO EXECUTIVO / DATA: JULHO DE 2023	REVISÃO: REVISÃO 01



01 PLANTA BAIXA - FORRO
ESCALA 1 1/100

LEGENDAS DE NOVOS FORROS

SÍMBOLO	PISO
	FORRO EM FIBRA MINERAL PÉ DIREITO
	FORRO EM RÉGUAS DE PVC
	NOVA LAJE APARENTE COM ACABAMENTO EM TINTA PVA COR BRANCO
	FORRO EM PVC SOB LAJE EXISTENTE A EMASSAR E PINTAR A LAJE COM TINTA ACRÍLICA COR BRANCO NEVE
	FORRO DA MARQUISE EM ACM COR CINZA PLATINA


COR	PENA
red	07 0.9
yellow	07 0.9
green	07 0.9
cyan	07 0.9
blue	07 0.9
magenta	07 0.9
08	08 0.9
08	07 0.9
40	40 0.9
94	94 0.9
240	240 0.9
253	253 0.9

GOVERNO DO ESTADO DO PIAUÍ


SEDUC - SECRETARIA DE ESTADO DA EDUCAÇÃO

6ª GRE - REGIONAL REGENERAÇÃO

DEPARTAMENTO: UNIDADE DE GESTÃO FÍSICA	DESENHO: PE
TÍTULO DO PROJETO: REFORMA E AMPLIAÇÃO DA SEDE DA 6ª GRE	
ENDEREÇO DO SERVIÇO: AV. ALBERTO LEAL NUNES, REGENERAÇÃO - PI. 64.490-000	PRANCHA: 10/15
TÍTULO DO DESENHO: PAGINAÇÃO DE FORRO	
MUNICÍPIO: REGENERAÇÃO - PI / ZONA: URBANA	ESCALA: INDICADA
DESENHO: ARQ THAIRO BORGES / FASE: PROJETO EXECUTIVO / DATA: JULHO DE 2023	REVISÃO: REVISÃO 01

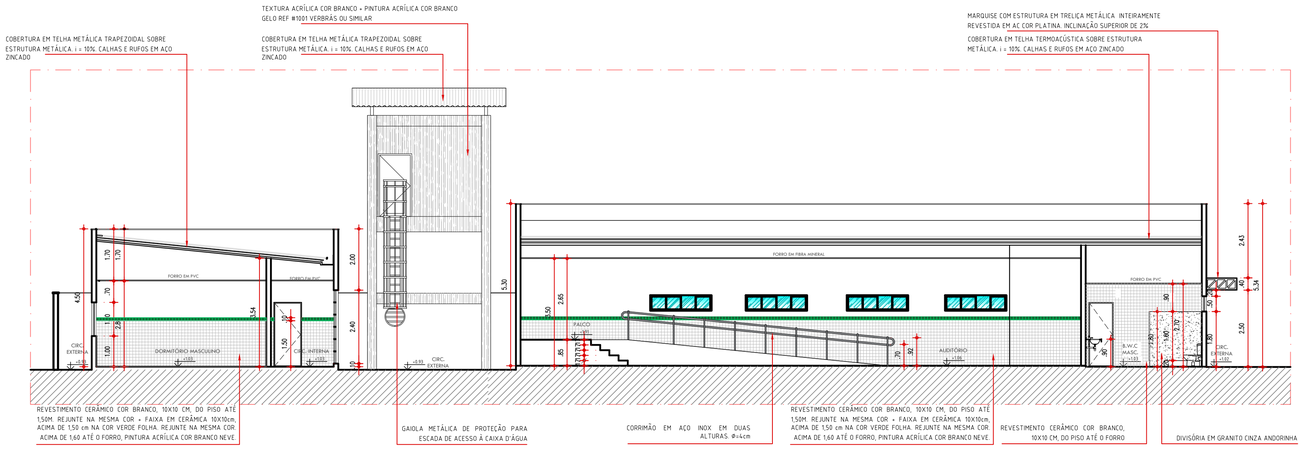


01 CORTE C-C'
ESCALA : 1/100

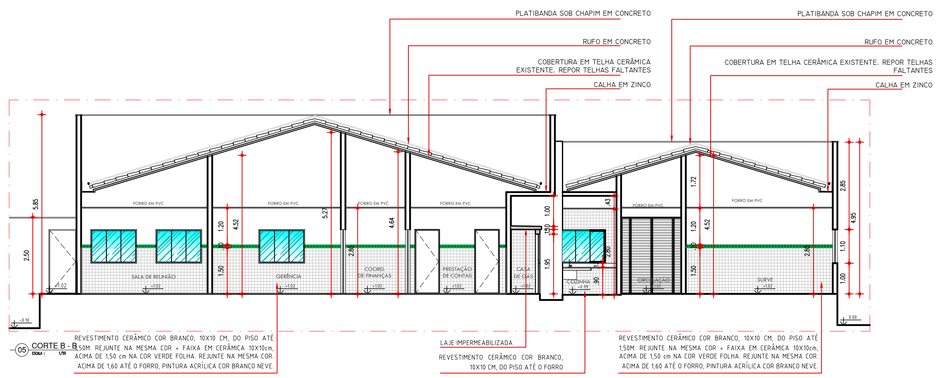


05 CORTE B - B
ESCALA : 1/50

02 CORTE B-B'
ESCALA : 1/100

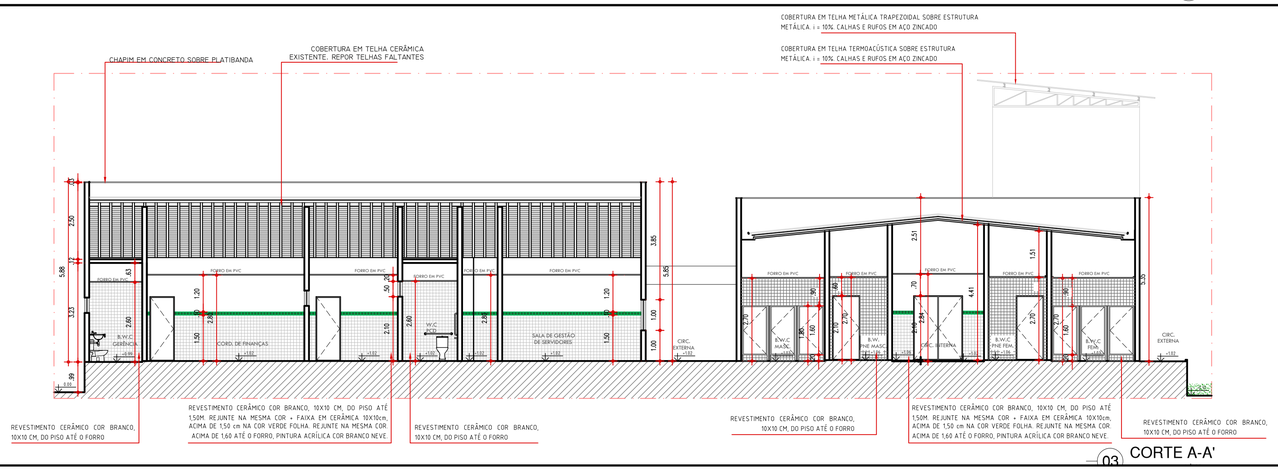

03 CORTE A-A'

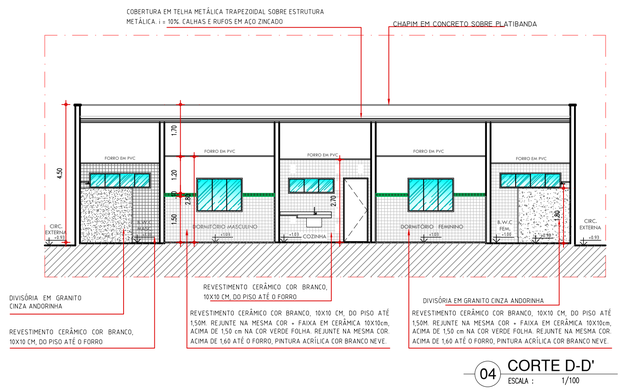

04 CORTE D-D'
ESCALA : 1/100


	COR	PENA
red	07	0,1
yellow	07	0,2
green	07	0,3
cyan	07	0,4
blue	07	0,5
magenta	07	0,6
white	07	0,7
08	07	0,1
40	40	0,1
94	94	0,1
240	240	0,1
253	253	0,1

GOVERNO DO ESTADO DO PIAUÍ


SEDUC - SECRETARIA DE ESTADO DA EDUCAÇÃO

6ª GRE - REGIONAL REGENERAÇÃO


DEPARTAMENTO: UNIDADE DE GESTÃO FÍSICA	DESENHO: PE
TÍTULO DO PROJETO: REFORMA E AMPLIAÇÃO DA SEDE DA 6ª GRE	
ENDEREÇO DO SERVIÇO: AV. ALBERTO LEAL NUNES, REGENERAÇÃO - PI. 64.490-000	PRANCHA: 11/15
TÍTULO DO DESENHO: CORTES	
MUNICÍPIO: REGENERAÇÃO - PI / ZONA: URBANA	ESCALA: INDICADA
DESENHO: ARQ THAIRO BORGES / FASE: PROJETO EXECUTIVO / DATA: JULHO DE 2023	REVISÃO: REVISÃO 01

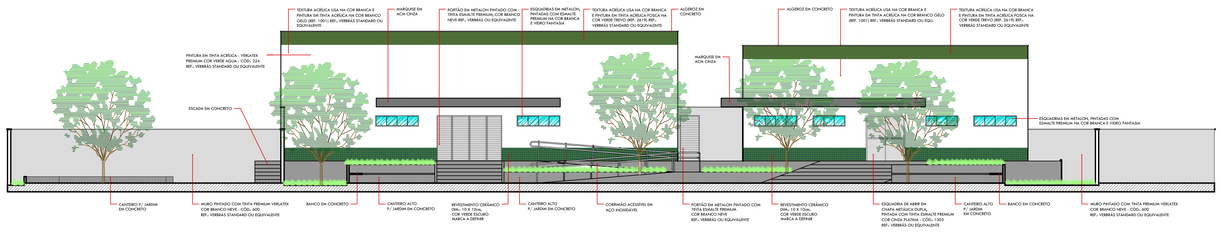


01 FACHADA 1
ESCALA : 1/100

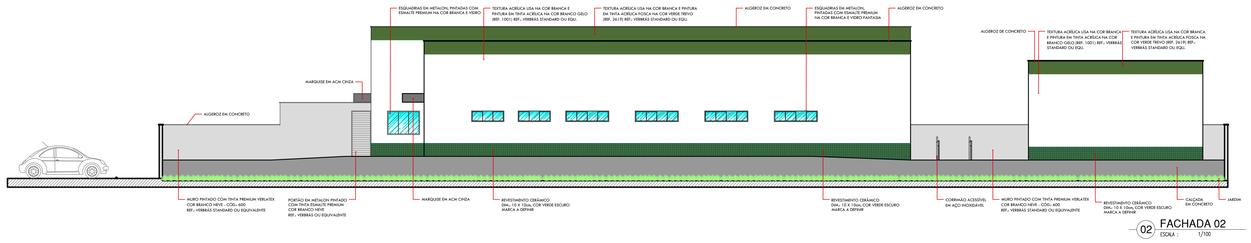


02 FACHADA 02
ESCALA : 1/100

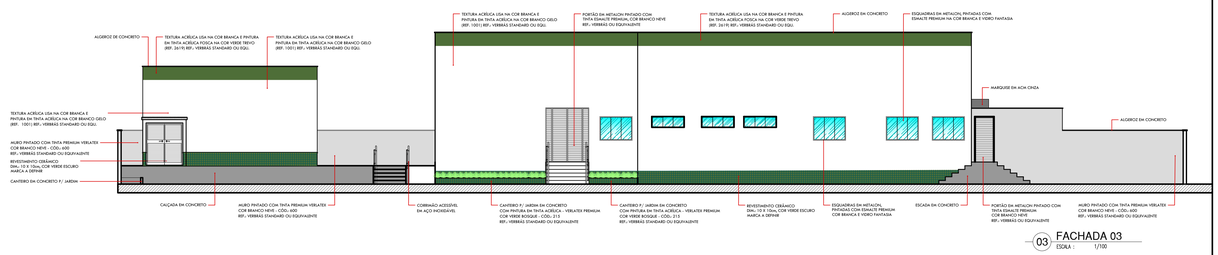


03 FACHADA 03
ESCALA : 1/100

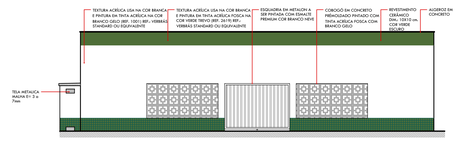


04 FACHADA 04
ESCALA : 1/100

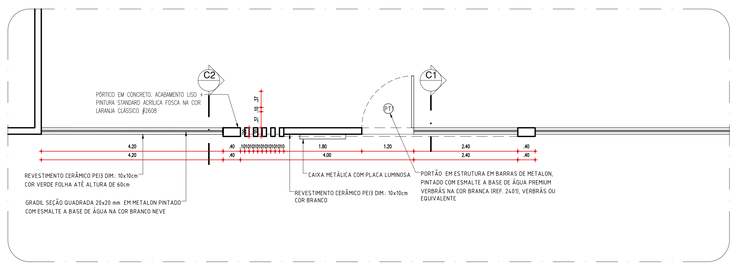


PLANTA BAIXA - FACHADA EXTERNA
ESCALA : 1/50

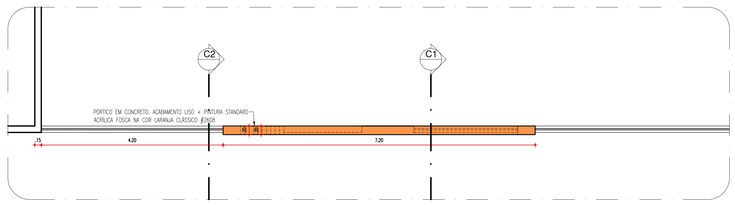


PLANTA COBERTURA - FACHADA EXTERNA
ESCALA : 1/50

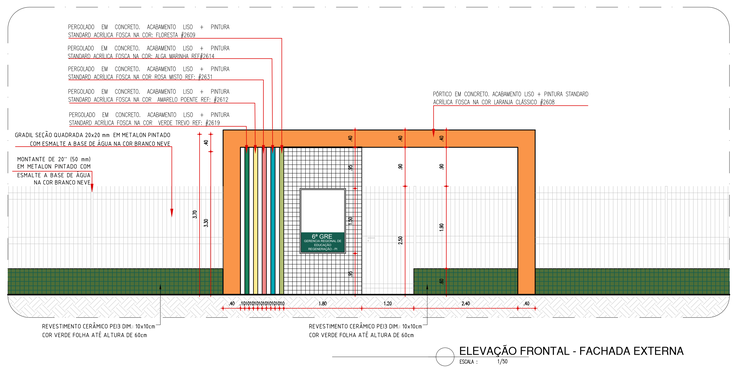


ELEVAÇÃO FRONTAL - FACHADA EXTERNA
ESCALA : 1/50

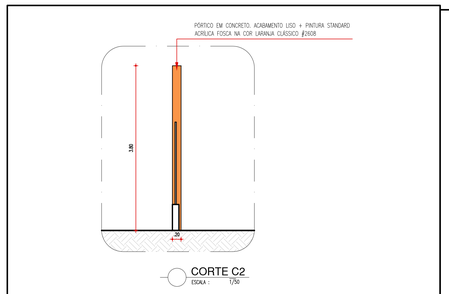

CORTE C2
ESCALA : 1/50

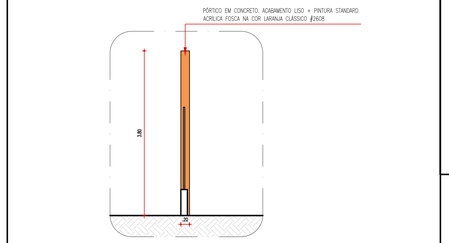

CORTE C2
ESCALA : 1/50

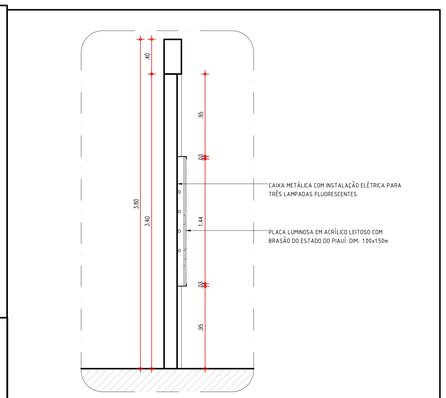

CORTE C2 - FACHADA EXTERNA
ESCALA : 1/25

COR	PENA
red	07
yellow	07
green	07
cyan	07
blue	07
magenta	07
08	07
40	40
94	94
240	240
253	253

GOVERNO DO ESTADO DO PIAUÍ

SEDUC - SECRETARIA DE ESTADO DA EDUCAÇÃO

6ª GRE - REGIONAL REGENERAÇÃO


DEPARTAMENTO: UNIDADE DE GESTÃO FÍSICA	DESENHO: PE
TÍTULO DO PROJETO: REFORMA E AMPLIAÇÃO DA SEDE DA 6ª GRE	
ENDEREÇO DO SERVIÇO: AV. ALBERTO LEAL NUNES, REGENERAÇÃO - PI. 64.490-000	PRANCHA: 12/15
TÍTULO DO DESENHO: FACHADAS	
MUNICÍPIO: REGENERAÇÃO - PI / ZONA: URBANA	ESCALA: INDICADA
DESENHO: ARQ THAIRO BORGES / FASE: PROJETO EXECUTIVO / DATA: JULHO DE 2023	REVISÃO: REVISÃO 01

A0

PORTA DE 80cm COR VERDE - OFICINA PEDAGÓGICA

P1


PORTA COM ESTRUTURA DE METALON COM BARRA DE ACESSIBILIDADE, FECHAMENTO EM CHAPA DUPLA, PINTADA COM ESMALTE A BASE DE ÁGUA **COR AREIA, REF.: 1310** REF.: VERBRÁS OU ESQUIVALENTE

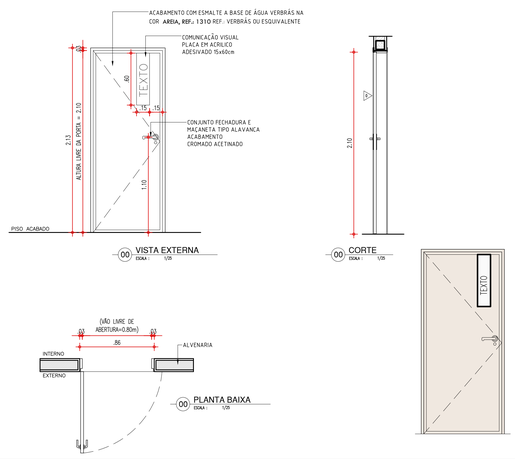

PORTA DE 90cm BANHEIRO P.C.D.

P2


PORTA COM ESTRUTURA DE METALON, FECHAMENTO EM CHAPA DUPLA, PINTADA COM ESMALTE A BASE DE ÁGUA VERBRÁS NA **COR AREIA, REF.: 1310**, E COM BARRA DE ACESSIBILIDADE EM INOX. REF.: VERBRÁS OU ESQUIVALENTE

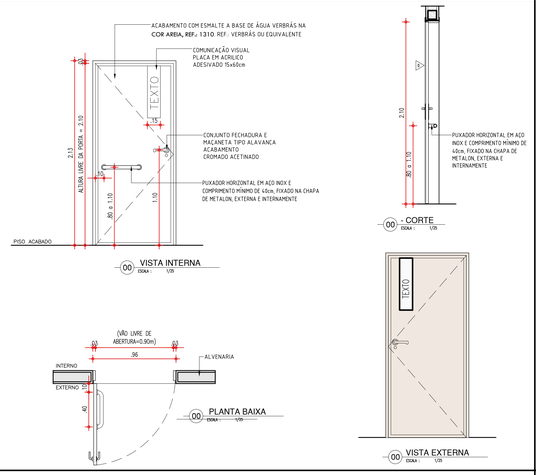

PORTA DE 180cm EM METALON COR LARANJA (REFEITORIO)

P3


PORTA COM ESTRUTURA DE METALON COM BARRA DE ACESSIBILIDADE, FECHAMENTO EM CHAPA DUPLA, PINTADA COM ESMALTE A BASE DE ÁGUA VERBRÁS NA **COR AREIA, REF.: 1310**, REF.: VERBRÁS OU ESQUIVALENTE

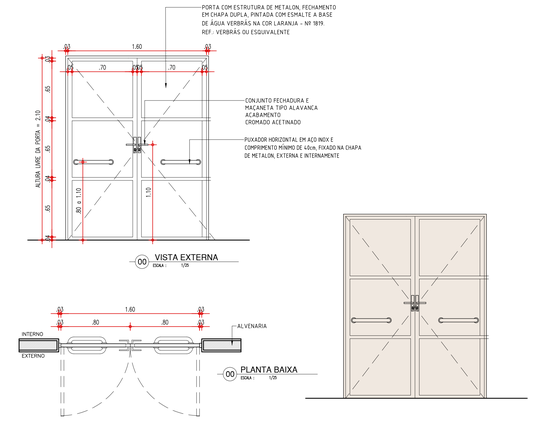

PORTA DE 80cm EM ALUMINIO - BOX BANHEIROS

P4


PORTA EM ALUMÍNIO FRISADO ANODIZADO, NA COR NATURAL.

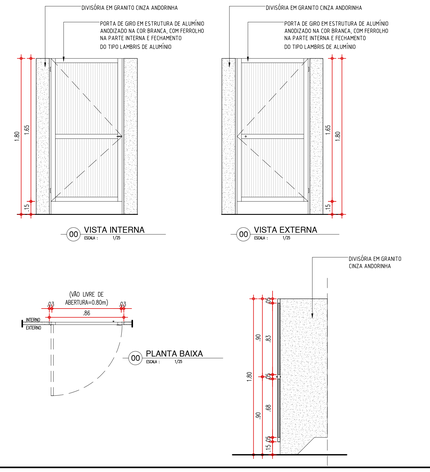

PORTA EM GRADE METÁLICA: ACESSO PRINCIPAL

P5


PORTÃO EM ESTRUTURA EM BARRAS DE METALON, PINTADO COM ESMALTE A BASE DE ÁGUA VERBRÁS NA COR BRANCO NEVE - Nº 2418. REF.: VERBRÁS OU ESQUIVALENTE

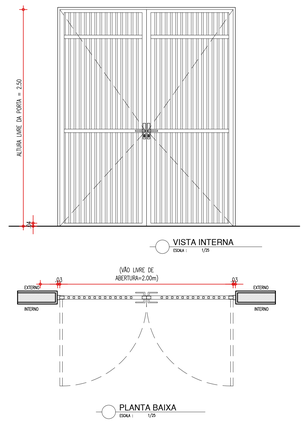

PORTÃO DE ABRIR DE 120~90x250 CM

P7


PORTÃO EM ESTRUTURA EM BARRAS DE METALON, PINTADO COM ESMALTE A BASE DE ÁGUA VERBRÁS NA COR BRANCO NEVE - Nº 2418. REF.: VERBRÁS OU ESQUIVALENTE

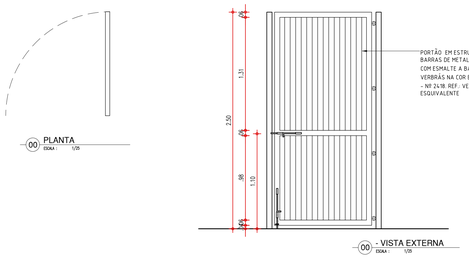

PORTA TIPO VENEZIANA - ABRIGO DE LIXO

P8


PORTA EM ALUMINIO COM VENEZIANA

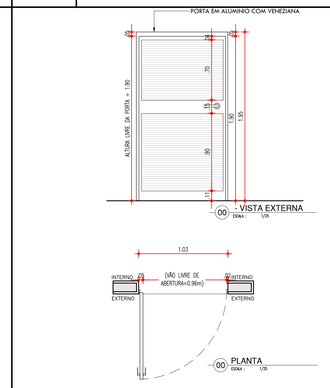

PORTA TIPO VENEZIANA - ABRIGO DE GAS

P9

PORTA EM ALUMINIO COM VENEZIANA

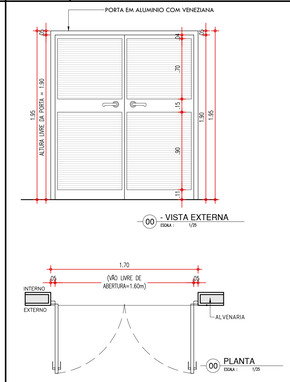


ESQUADRIA EM ALUMINIO E VIDRO

J1

1.50x1.10x1.00m
TIPO: CORRER
ÁREA= 1.65m2

JANELA EM ALUMINIO BRANCO DE CORRER, 2 FOLHAS COM VIDRO FANTASIA 6 mm. GRADE EXTERNA EM METALON COM PERFIL DE 3x2cm EM ESPAÇAMENTO DE 5cm PINTADO EM ESMALTE NA COR BRANCO NEVE

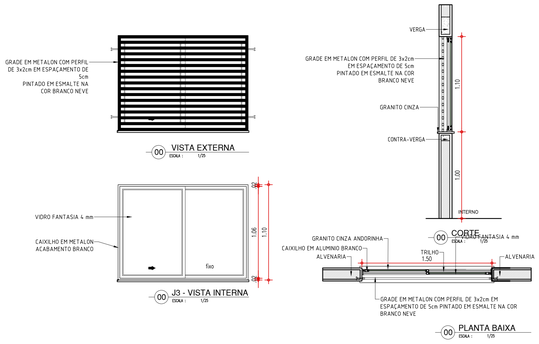


ESQUADRIA EM ALUMINIO E VIDRO

J2

2.00x1.10x1.00m
TIPO: CORRER
ÁREA= 2.20m2

JANELA EM ALUMINIO BRANCO DE CORRER, 4 FOLHAS COM VIDRO FANTASIA 6 MM. GRADE EXTERNA EM METALON COM PERFIL DE 3x2cm EM ESPAÇAMENTO DE 5cm PINTADO EM ESMALTE NA COR BRANCO NEVE

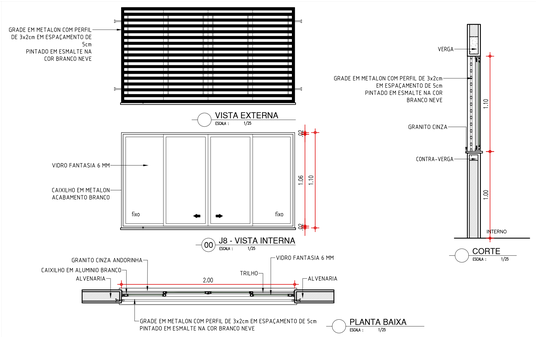


ESQUADRIA EM ALUMINIO E VIDRO - SALAS

B1

1.50x0.50x1.60m
TIPO: CORRER
ÁREA= 0.75m2

JANELA EM ALUMINIO BRANCO DE CORRER, 2 FOLHAS COM VIDRO FANTASIA 6 MM. GRADE EXTERNA EM METALON COM PERFIL DE 3x2cm EM ESPAÇAMENTO DE 5cm PINTADO EM ESMALTE NA COR BRANCO NEVE

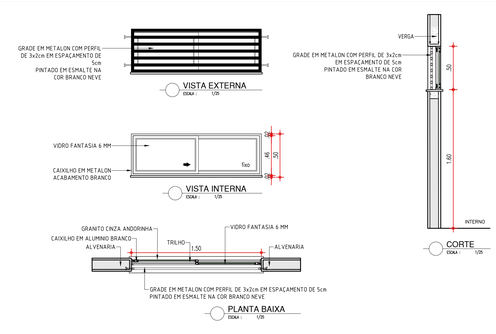


ESQUADRIA EM ALUMINIO E VIDRO

B2

2.00x0.50x1.60m
TIPO: CORRER
ÁREA= 0.90m2

JANELA EM ALUMINIO BRANCO DE CORRER, 2 FOLHAS COM VIDRO FANTASIA 6 MM. GRADE EXTERNA EM METALON COM PERFIL DE 3x2cm EM ESPAÇAMENTO DE 5cm PINTADO EM ESMALTE NA COR BRANCO NEVE

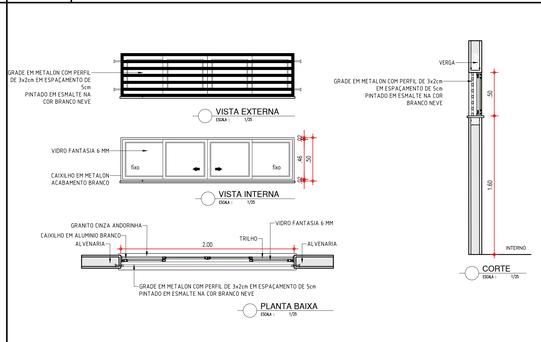


COR	PENA
red	07
yellow	07
green	07
cyan	07
blue	07
magenta	07
white	07
08	07
64	07
94	94
240	240
253	253

GOVERNO DO ESTADO DO PIAUÍ


SEDUC - SECRETARIA DE ESTADO DA EDUCAÇÃO

6ª GRE - REGIONAL REGENERAÇÃO


DEPARTAMENTO: UNIDADE DE GESTÃO FÍSICA	DESENHO: PE
TÍTULO DO PROJETO: REFORMA E AMPLIAÇÃO DA SEDE DA 6ª GRE	
ENDEREÇO DO SERVIÇO: AV. ALBERTO LEAL NUNES, REGENERAÇÃO - PI. 64.490-000	PRANCHA: 13/15
TÍTULO DO DESENHO: DETALHES 01	
MUNICÍPIO: REGENERAÇÃO - PI / ZONA: URBANA	ESCALA: INDICADA
DESENHO: ARQ THAIRO BORGES / FASE: PROJETO EXECUTIVO / DATA: JULHO DE 2023	REVISÃO: REVISÃO 01

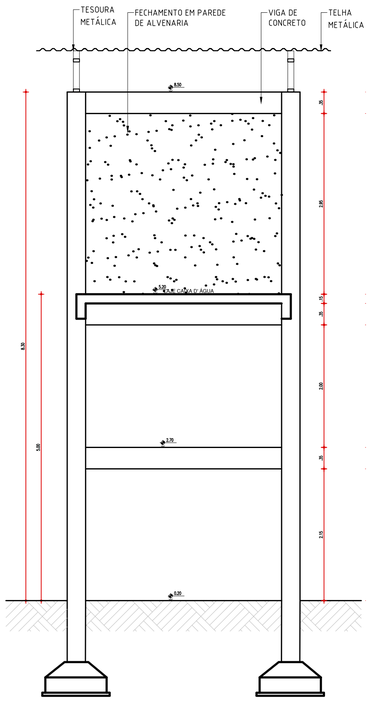


CORTE AA - CAIXA D' ÁGUA
ESCALA : 1/50

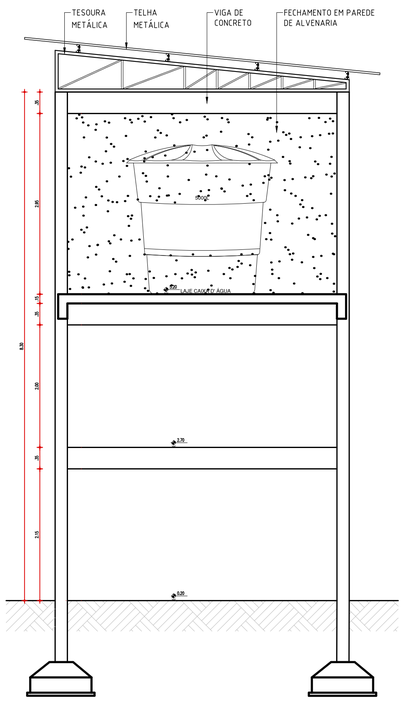


CORTE BB - CAIXA D' ÁGUA
ESCALA : 1/50

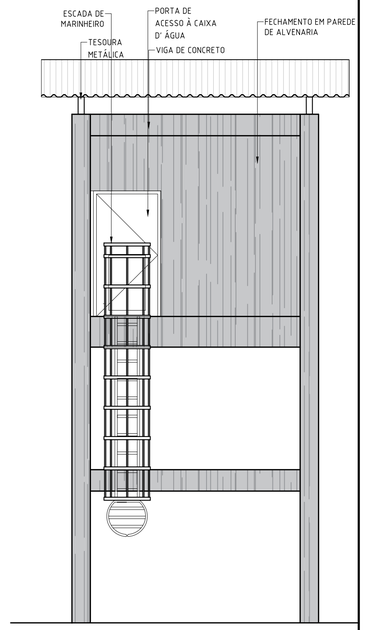


89.7 FACHADA 1 - CAIXA D' ÁGUA
ESCALA : 1/50

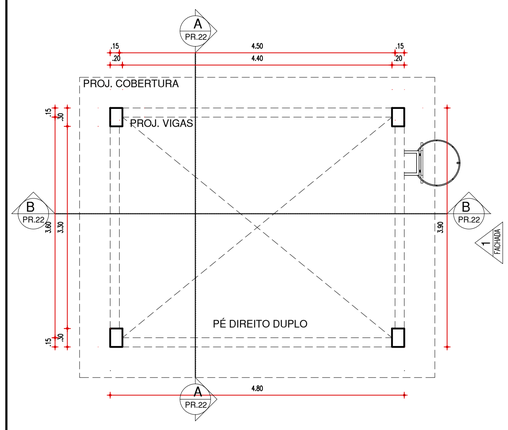


00 PLANTA BAIXA TÉRREO - CAIXA D' ÁGUA
ESCALA : 1/50

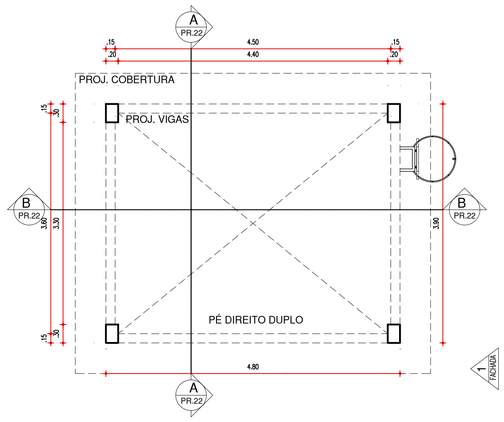


00 PLANTA BAIXA 1º PAVIMENTO - CAIXA D' ÁGUA
ESCALA : 1/50

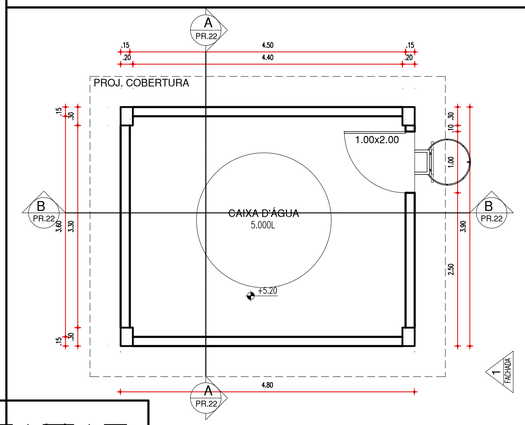


00 PLANTA BAIXA 2º PAVIMENTO - CAIXA D' ÁGUA
ESCALA : 1/50

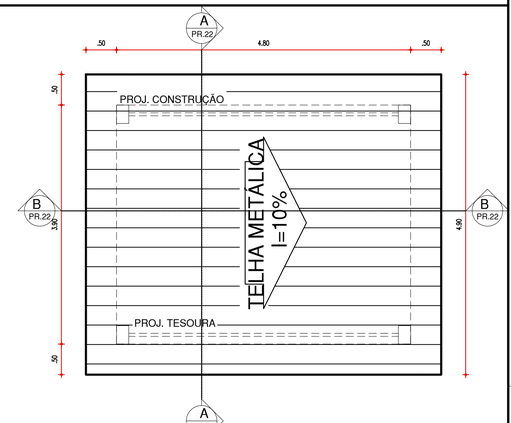


00 DIAGRAMA DE COBERTURA
ESCALA : 1/50

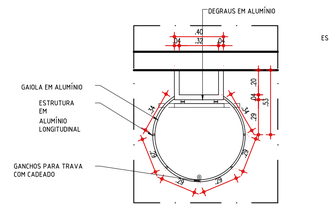


05 PLANTA BAIXA COM PORTA ABERTA
ESCALA : 1/25

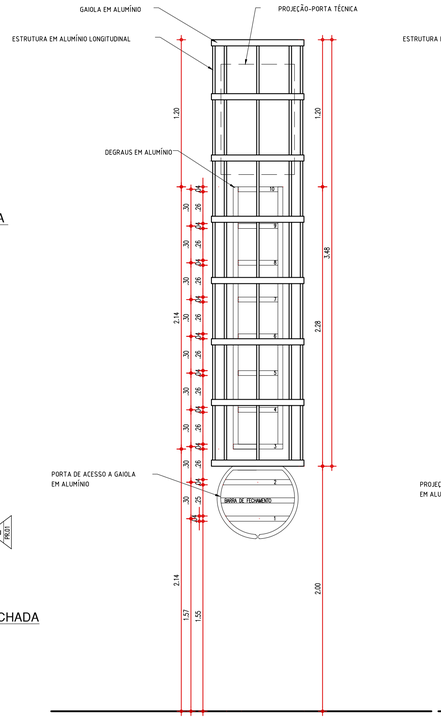


07 VISTA FRONTAL 01
ESCALA : 1/25

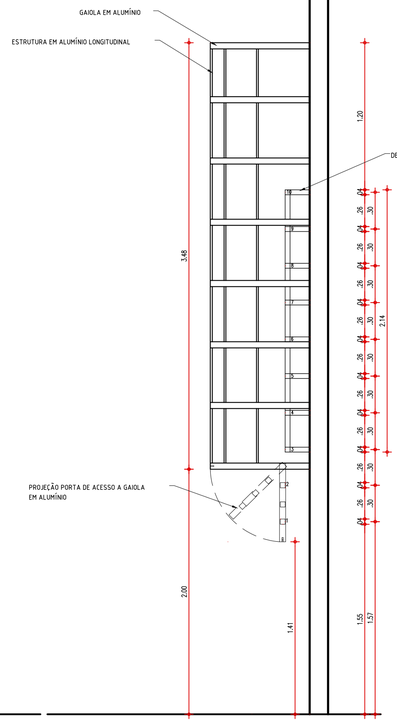


08 VISTA LATERAL 02-PORTA ABERTA
ESCALA : 1/25

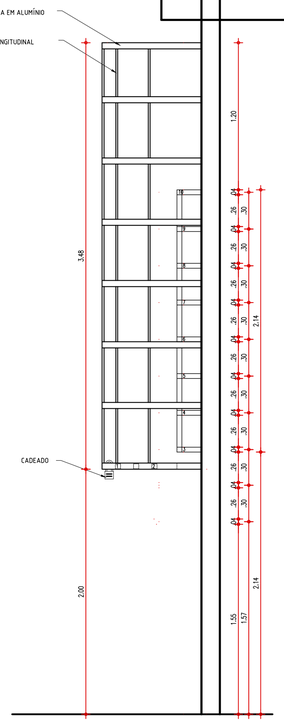


09 VISTA LATERAL 02-PORTA FECHADA
ESCALA : 1/25

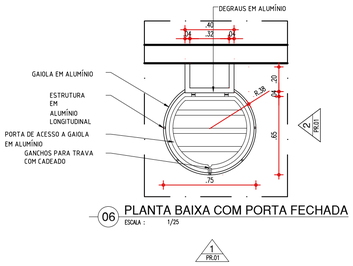

06 PLANTA BAIXA COM PORTA FECHADA
ESCALA : 1/25

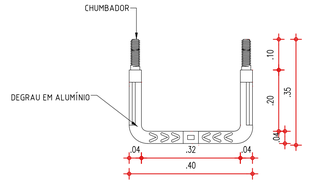

10 PLANTA BAIXA DEGRAU
ESCALA : 1/10

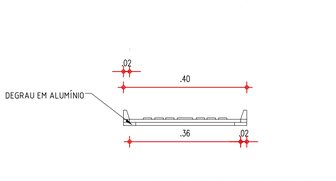

11 VISTA FRONTAL DEGRAU
ESCALA : 1/10

COR	PENA
red	07
yellow	07
green	07
cyan	07
blue	07
magenta	07
white	07
08	07
40	40
94	94
240	240
253	253

GOVERNO DO ESTADO DO PIAUÍ

SEDUC - SECRETARIA DE ESTADO DA EDUCAÇÃO

6ª GRE - REGIONAL REGENERAÇÃO

DEPARTAMENTO: UNIDADE DE GESTÃO FÍSICA

DESENHO: PE

TÍTULO DO PROJETO: REFORMA E AMPLIAÇÃO DA SEDE DA 6ª GRE

ENDEREÇO DO SERVIÇO: AV. ALBERTO LEAL NUNES, REGENERAÇÃO - PI. 64.490-000

PRANCHA: 14/15

TÍTULO DO DESENHO: DETALHES 02

MUNICÍPIO: REGENERAÇÃO - PI

ZONA: URBANA


ESCALA: INDICADA

DESENHO: ARQ THAIRO BORGES

FASE: PROJETO EXECUTIVO

DATA: JULHO DE 2023

REVISÃO: REVISÃO 01

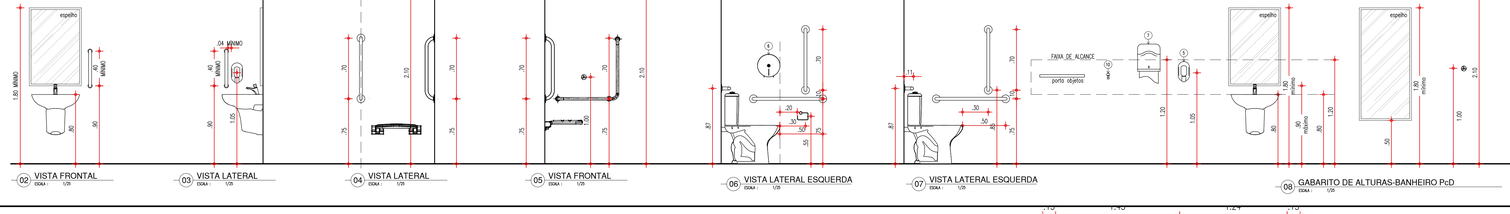

02 VISTA FRONTAL ESCALA : 1/25

03 VISTA LATERAL ESCALA : 1/25


04 VISTA LATERAL ESCALA : 1/25

05 VISTA FRONTAL ESCALA : 1/25


06 VISTA LATERAL ESQUERDA ESCALA : 1/25

07 VISTA LATERAL ESQUERDA ESCALA : 1/25


08 GABARITO DE ALTURAS-BANHEIRO PcD ESCALA : 1/25

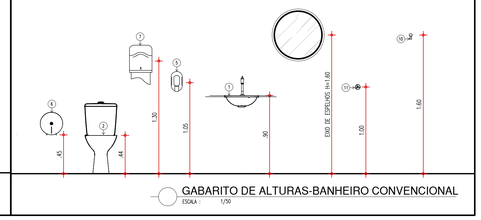


GABARITO DE ALTURAS-BANHEIRO CONVENCIONAL ESCALA : 1/50

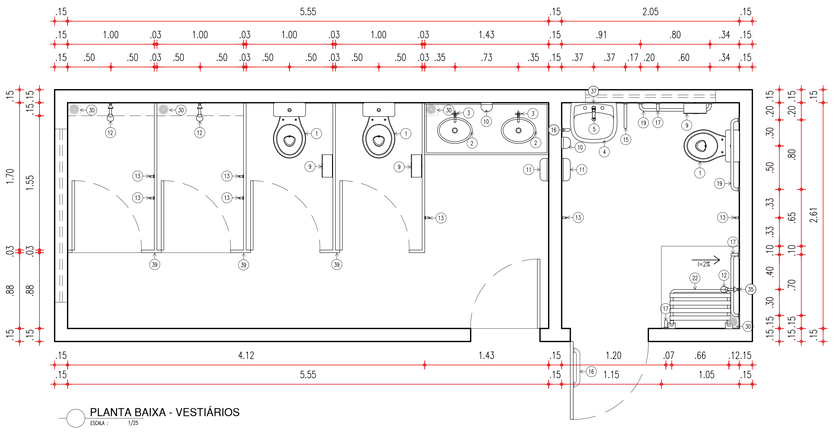


PLANTA BAIXA - VESTIÁRIOS ESCALA : 1/25

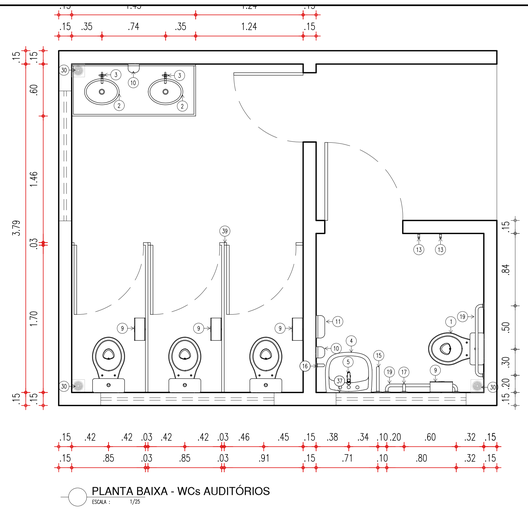


PLANTA BAIXA - WCs AUDITÓRIOS ESCALA : 1/25

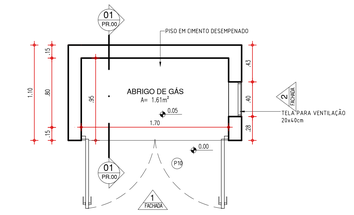

01 PLANTA BAIXA ABRIGO DE GÁS ESCALA : 1/25

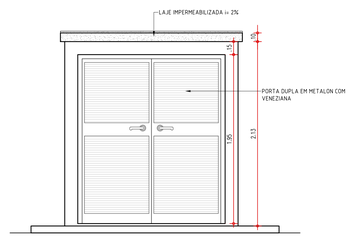

02 FACHADA 1 ESCALA : 1/25

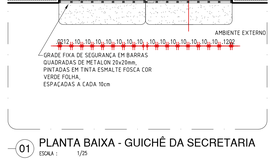


01 PLANTA BAIXA - GUICHÊ DA SECRETARIA ESCALA : 1/25




03 VISTA EXTERNA - GUICHÊ DA SECRETARIA ESCALA : 1/25




04 VISTA INTERNA - GUICHÊ DA SECRETARIA ESCALA : 1/25

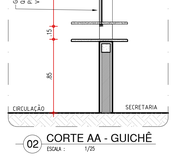


02 CORTE AA - GUICHÊ ESCALA : 1/25

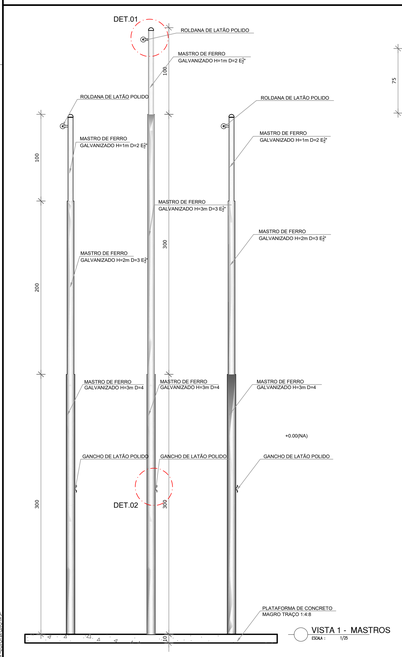


VISTA 1 - MASTROS ESCALA : 1/25

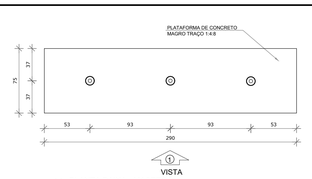


PLANTA BAIXA - MASTROS ESCALA : 1/25

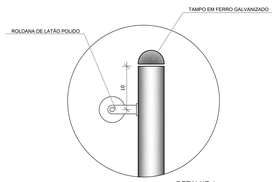


DETALHE 1 Escala: 1/5

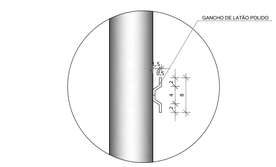


DETALHE 2 Escala: 1/5

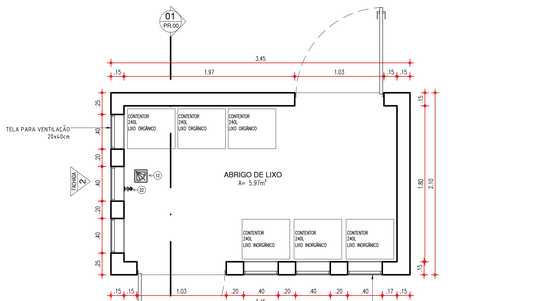

02 PLANTA BAIXA ESCALA : 1/25

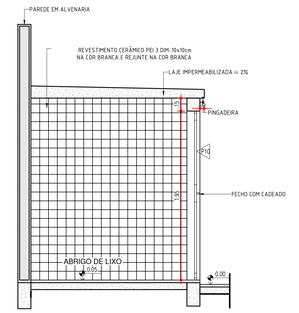


01 CORTE 01 ESCALA : 1/25

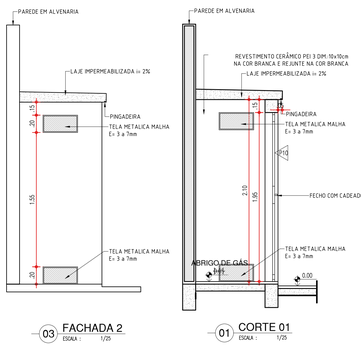


03 FACHADA 2 ESCALA : 1/25

01 CORTE 01 ESCALA : 1/25

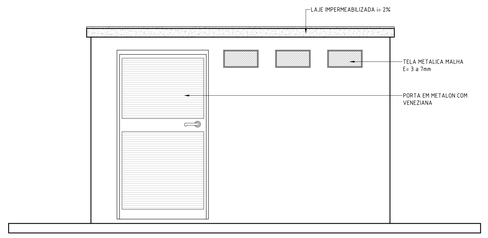

02 FACHADA 1 ESCALA : 1/25

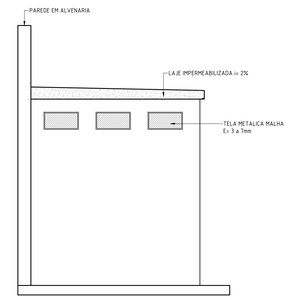

03 FACHADA 2 ESCALA : 1/25

COR	PENA
red	07
yellow	07
green	07
cyan	07
blue	07
magenta	07
white	07
40	40
94	94
240	240
253	253

GOVERNO DO ESTADO DO PIAUÍ

SEDUC - SECRETARIA DE ESTADO DA EDUCAÇÃO

6ª GRE - REGIONAL REGENERAÇÃO

DEPARTAMENTO: UNIDADE DE GESTÃO FÍSICA	DESENHO: PE
TÍTULO DO PROJETO: REFORMA E AMPLIAÇÃO DA SEDE DA 6ª GRE	
ENDEREÇO DO SERVIÇO: AV. ALBERTO LEAL NUNES, REGENERAÇÃO - PI. 64.490-000	PRANCHA: 15/15
TÍTULO DO DESENHO: DETALHES 03	
MUNICÍPIO: REGENERAÇÃO - PI	ZONA: URBANA / ESCALA: INDICADA
DESENHO: ARQ THAIRO BORGES / FASE: PROJETO EXECUTIVO / DATA: JULHO DE 2023	REVISÃO: REVISÃO 01