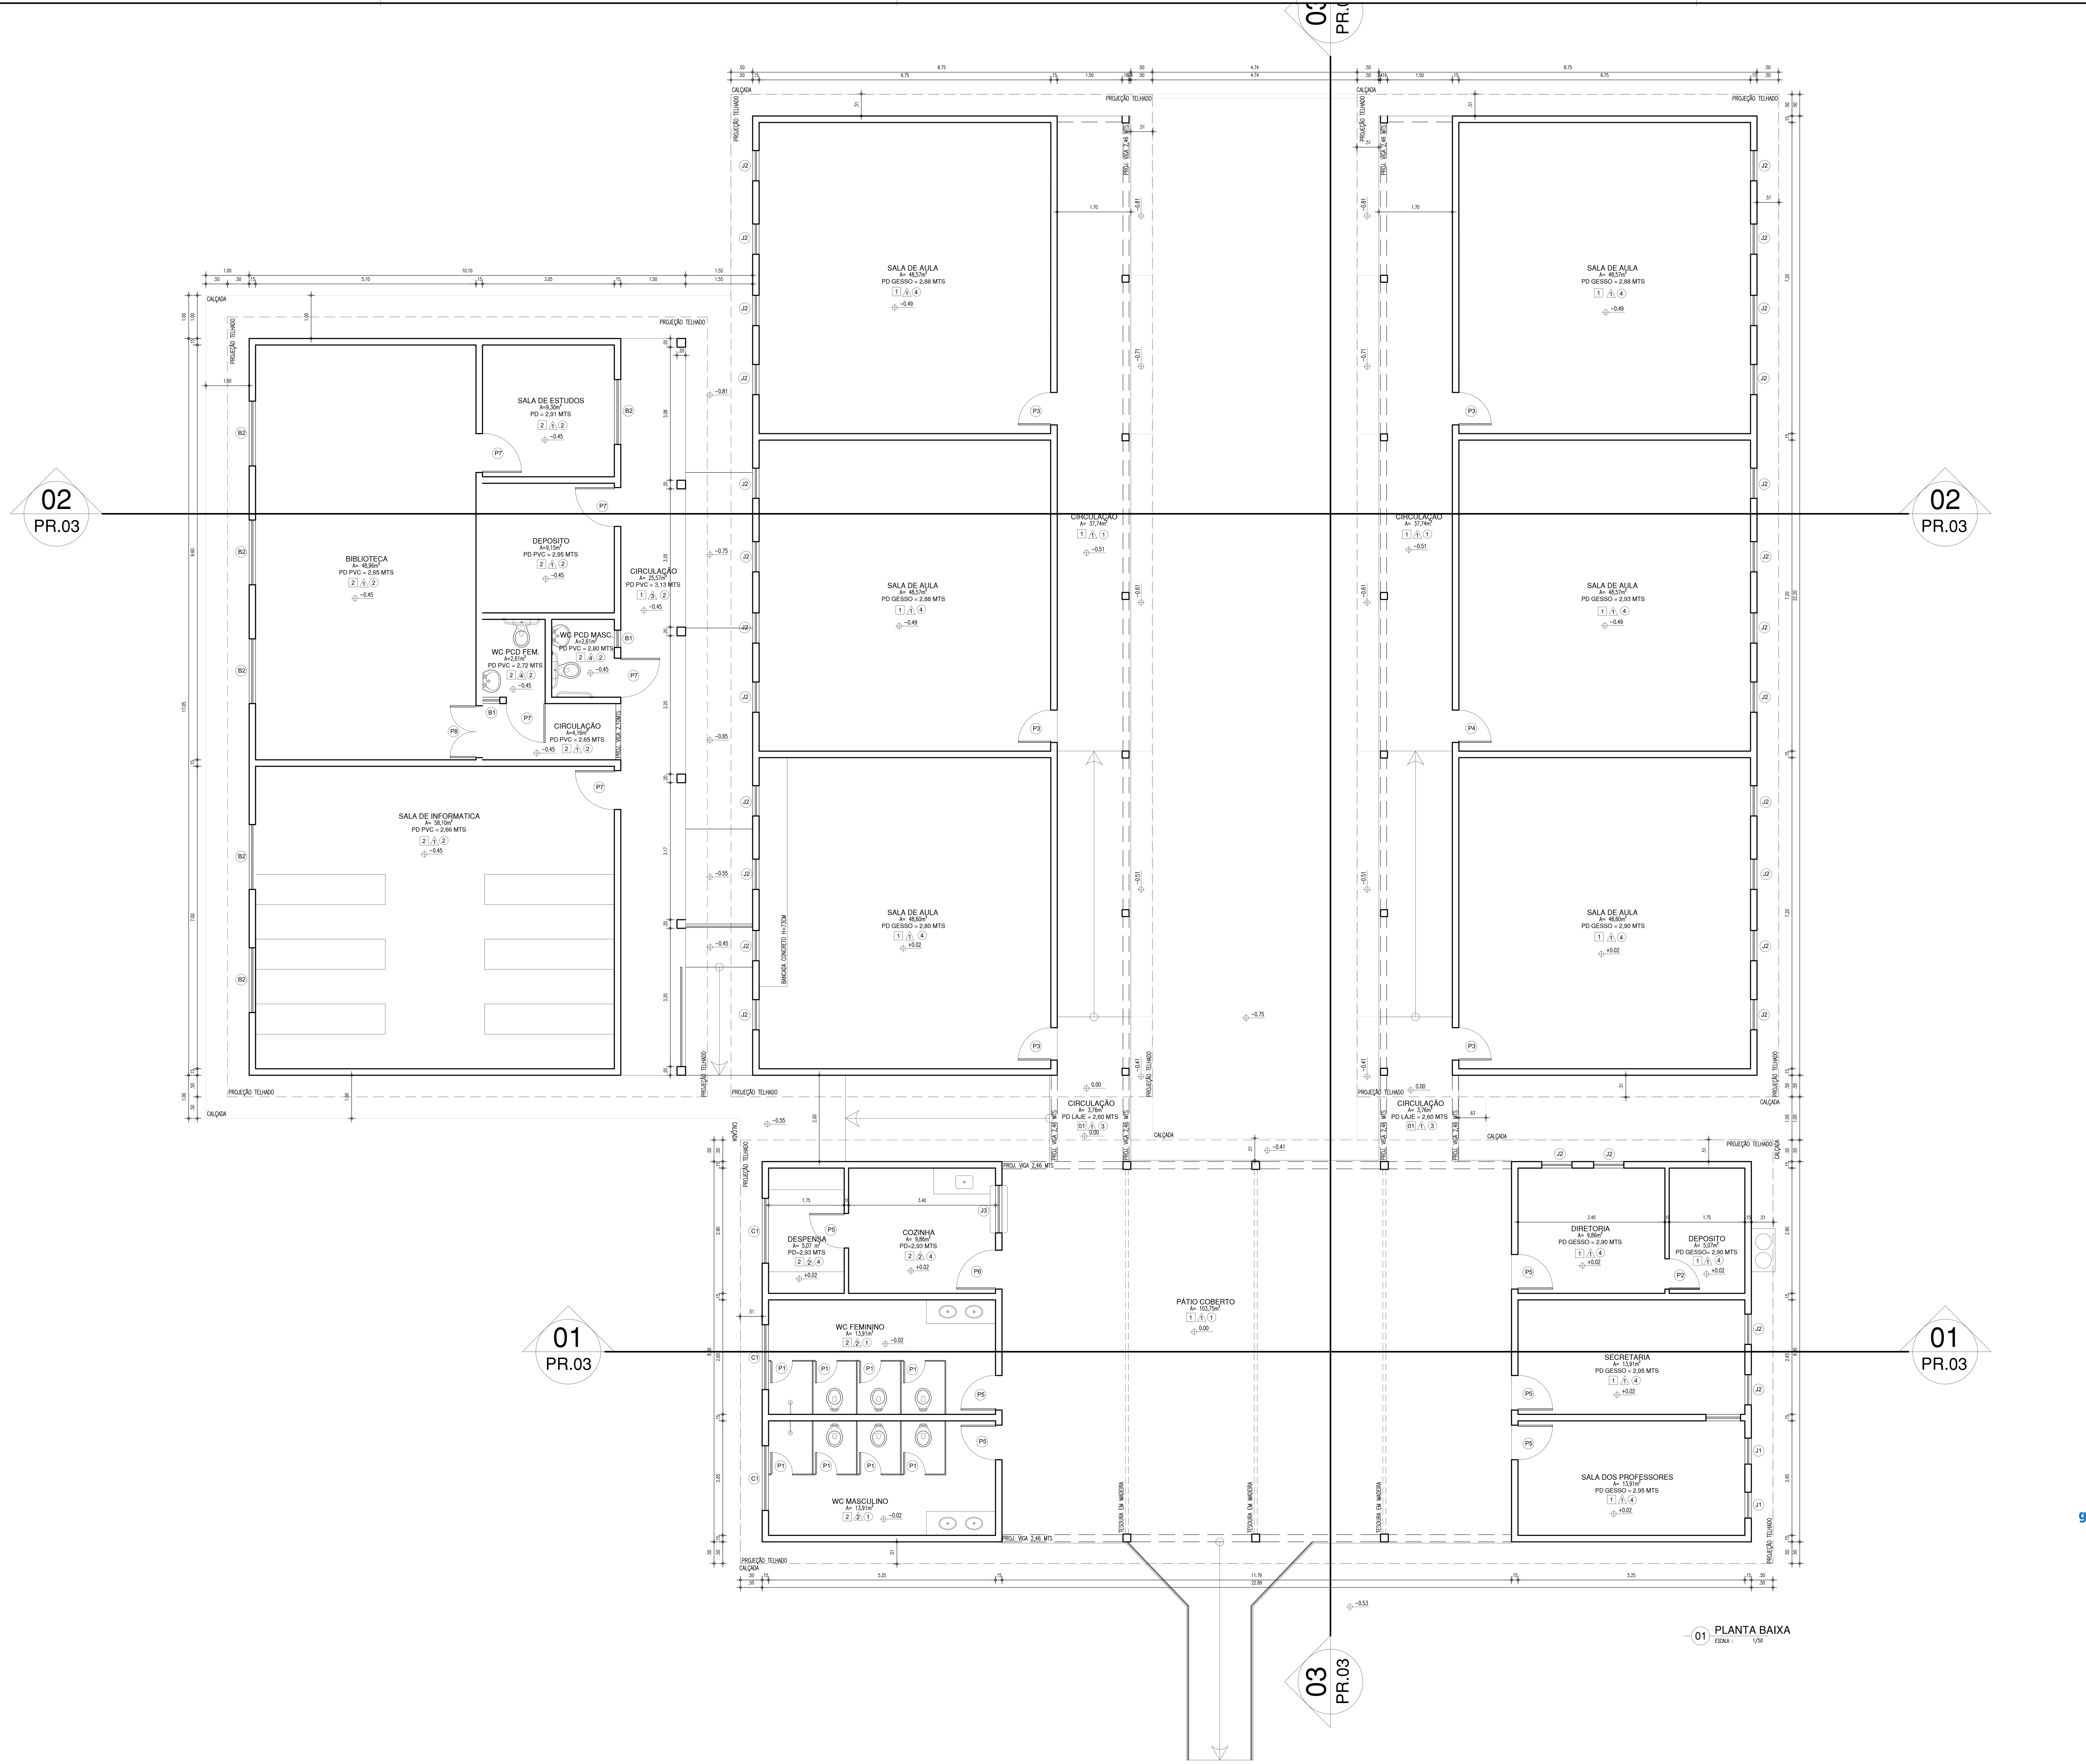


01 PLANTA BAIXA
ESCALA : 1/50

QUADRO DE ESQUADRIAS

PORTAS (P)

COD.	DIMENSÃO (LARG X ALT / PEIT)	
P1	0,50 x 1,50	MADEIRA - 01 FOLHA - TIPO GIRO
P2	0,70 x 2,10	MADEIRA - 01 FOLHA - TIPO GIRO
P3	0,75 x 2,10	MADEIRA - 01 FOLHA - TIPO GIRO
P4	0,75 x 2,10	METALICA - 01 FOLHA - TIPO GIRO
P5	0,80 x 2,10	MADEIRA - 01 FOLHA - TIPO GIRO
P6	0,90 x 2,10	MADEIRA - 01 FOLHA - TIPO GIRO
P7	0,90 x 2,10	METALICA - 01 FOLHA - TIPO GIRO
P8	1,20 x 2,10	METALICA - 02 FOLHAS - TIPO GIRO

JANELAS (J)

COD.	DIMENSÃO	
J1	0,60 x 1,50 / 1,00	METALICA - 01 FOLHA - TIPO GIRO
J2	0,70 x 1,50 / 1,00	METALICA - 01 FOLHA - TIPO GIRO
J3	1,10 x 1,00 / 1,00	MADEIRA - 01 FOLHA - TIPO MAXIM AR

BASCULAS (B)

COD.	DIMENSÃO	
B1	0,50 x 0,50 / 1,60	ALUMINIO + VIDRO - TIPO BASCULA
B2	1,50 x 1,10 / 1,00	ALUMINIO + VIDRO - TIPO BASCULA

COBOGÓS (C)

COD.	DIMENSÃO	
C1	1,50 x 0,50 / 1,65	CONCRETO

LEGENDA

PISOS

01	PISO GRANILITE
02	CERÂMICA

REVESTIMENTOS

1	REBOCO PINTADO
2	REBOCO PINTADO C/ BARRAMENTO CERÂMICO H=1,80
3	REBOCO PINTADO C/ BARRAMENTO CERÂMICO H=0,90
4	REVESTIMENTO CERAMICO

TETOS

1	TELHA COLONIAL
2	FORRO EM PVC
3	LAJE
4	FORRO EM PLACAS DE GESSO

NOTAS:
- ESTRUTURA FÍSICA PRECISANDO DE MANUTENÇÃO / RECUPERAÇÃO.
- PRÉDIO DA UAPI EM ÓTIMO ESTADO DE CONSERVAÇÃO.
- ESTRUTURA DE TELHADO EM ÓTIMO ESTADO DE CONSERVAÇÃO.
- DURANTE PERIODO DE VISTORIA A ÁREA DOS BANHEIROS E RAMPA DE ACESSO ENCONTRAVA-SE EM REFORMA.



−6.516123266487026, −41.5749266750042

01 MACROLOCALIZAÇÃO
ESCALA : SEM ESCALA

A assinatura digital inserida na primeira página possui validade legal equivalente à assinatura física, conforme previsto no Decreto nº 10.543, de 13 de novembro de 2020. Ressalta-se que uma única assinatura digital garante a integridade e a autenticidade de todo o documento.

HISTÓRICO

ALTERAÇÃO	REVISÃO	DATA
1.		
2.		
3.		
4.		
5.		

ARQUITETO(A):	ENGENHEIRO(A) RESPONSÁVEL:	PROPRIETÁRIO:
gov.br Documento assinado digitalmente MARIA CECILIA CARVALHO BATISTA Data: 01/07/2026 10:55:55-0300 Verifique em https://validar.iti.gov.br		


GOVERNO DO ESTADO DO PIAUÍ

SEDUC - SECRETARIA DE ESTADO DA EDUCAÇÃO

7ª GRE - U.E. MARIANO RABELO SEPULVEDA

DEPARTAMENTO: UNIDADE DE GESTÃO DA REDE FÍSICA - UGERF	DESENHO: LEV
TÍTULO DO PROJETO: LEVANTAMENTO ARQUITETÔNICO	
ENDEREÇO DO SERVIÇO: AVENIDA MUNDICO FELIX, S/N - BAIRRO PIÇARRA	PRANCHA: 01/02
TÍTULO DO DESENHO: PLANTA BAIXA EXISTENTE	
MUNICÍPIO: LAGOA DO SÍTIO — ZONA: URBANA	ESCALA: INDICADAS
DESENHO: MARIA CECÍLIA BATISTA — FASE: LEVANTAMENTO — DATA: MARÇO / 2024	REVISÃO: REVISÃO 00


COR	PENA	
red	07	0,1
yellow	07	0,2
green	07	0,3
cyan	07	0,4
blue	07	0,5
magenta	07	0,6
white	07	0,7
08	07	0,1
40	40	0,1
94	94	0,1
240	240	0,1
253	253	0,1

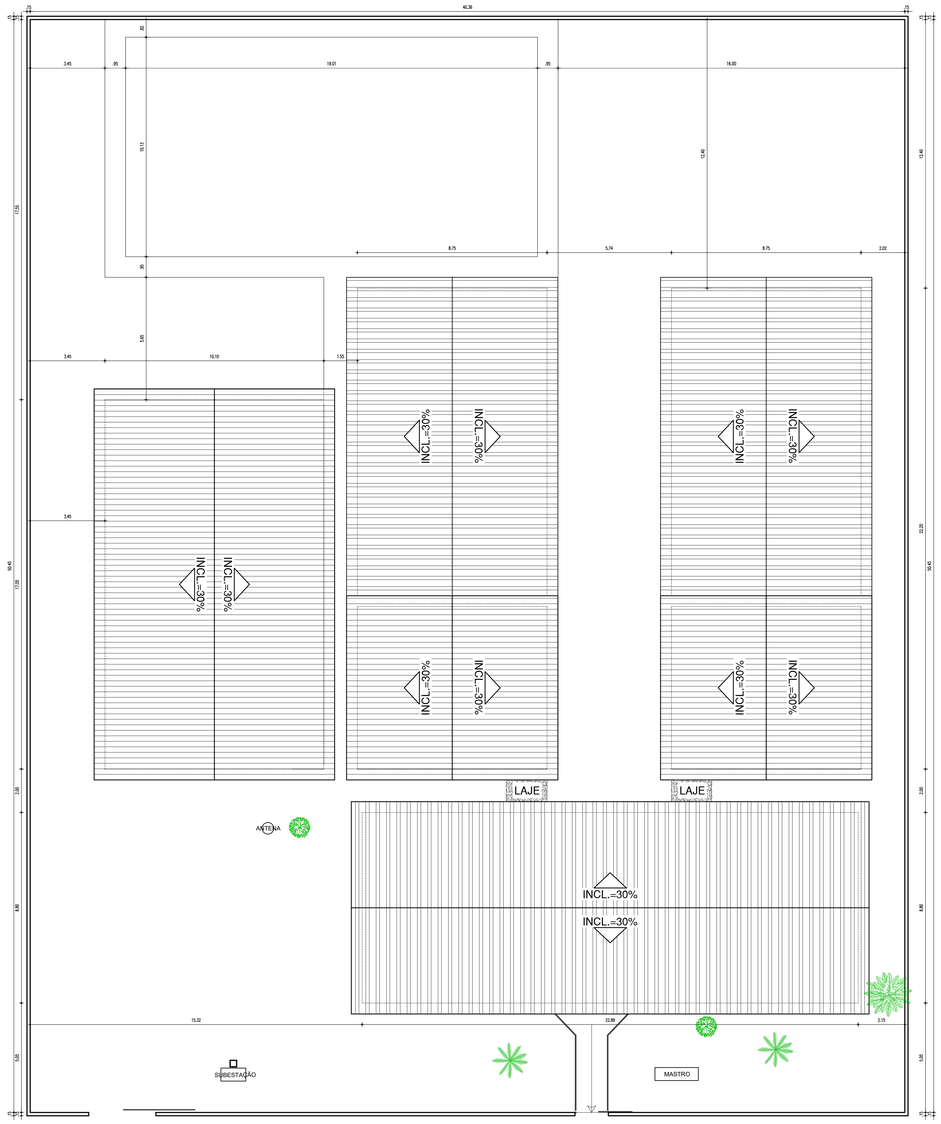


AVENIDA MUNDICO FELIX

PRAÇA DE EVENTOS


01 PLANTA DE SITUAÇÃO/LOCAÇÃO/COBERTURA
ESCALA : 1/100

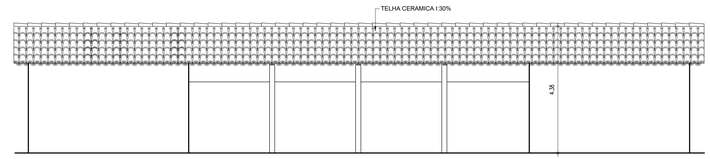


01 FACHADA
ESCALA : 1/75

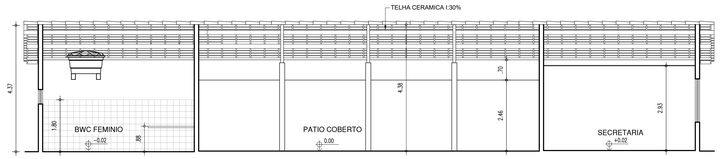

01 CORTE AA
ESCALA : 1/75

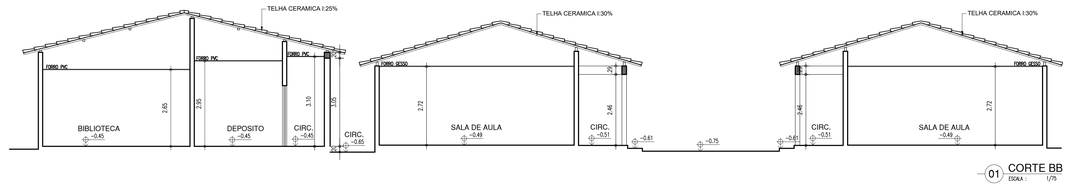

01 CORTE BB
ESCALA : 1/75

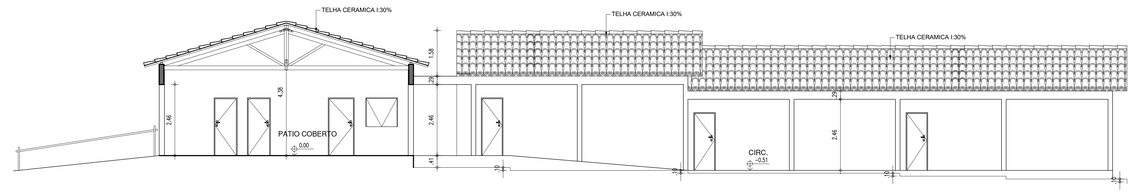

01 CORTE CC
ESCALA : 1/75

COR	PENA
red	01 0,3
yellow	02 0,3
green	03 0,3
cyan	04 0,3
blue	05 0,3
magenta	06 0,3
white	07 0,3
08	08 0,3
40	40 0,3
41	41 0,3
247	247 0,3
253	253 0,3

A assinatura digital inserida na primeira página possui validade legal equivalente à assinatura física, conforme previsto no Decreto nº 10.543, de 13 de novembro de 2020. Ressalta-se que uma única assinatura digital garante a integridade e a autenticidade de todo o documento.

HISTÓRICO

ALTERAÇÃO	REVISÃO	DATA
1.		
2.		
3.		
4.		
5.		

ARQUITETO(A):

ENGENHEIRO(A) RESPONSÁVEL:

PROPRIETÁRIO:

GOVERNO DO ESTADO DO PIAUÍ

SEDUC - SECRETARIA DE ESTADO DA EDUCAÇÃO

7ª GRE - U. E. DEP. MARIANO RABELO DE SEPULVEDA

DEPARTAMENTO: UNIDADE DE GESTÃO DA REDE FÍSICA

DESENHO: LEV

TÍTULO DO PROJETO: LEVANTAMENTO ARQUITETÔNICO

ENDEREÇO DO SERVIÇO: AVENIDA MUNDICO FELIX, S/N - BAIRRO PIÇARRA

PRANCHA: 02/02

TÍTULO DO DESENHO: PLANTA DE SITUAÇÃO / LOCAÇÃO / COBERTURA / CORTES / FACHADAS

MUNICÍPIO: LAGOA DO SÍTIO

ZONA: URBANA


ESCALA: INDICADAS

DESENHO: MARIA CECILIA BATISTA

FASE: LEVANTAMENTO

DATA: MARÇO/2024

REVISÃO: REVISÃO 01

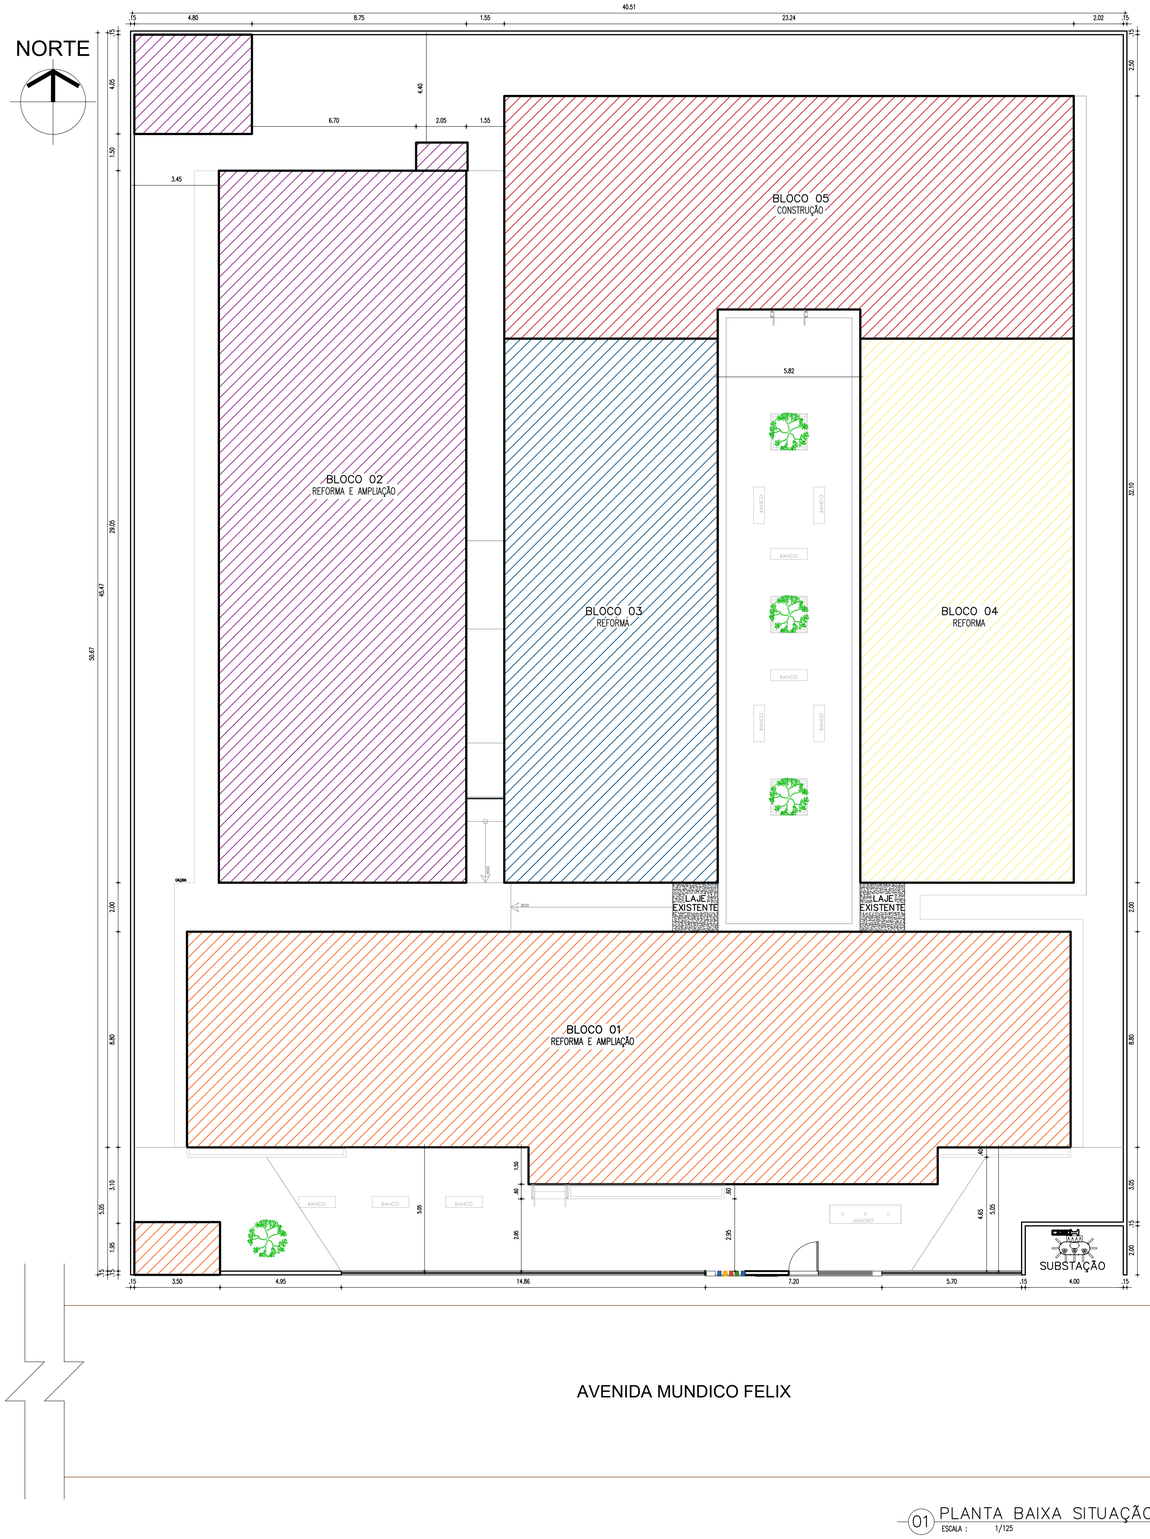

01 PLANTA BAIXA SITUAÇÃO/LOCAÇÃO
ESCALA : 1/125

QUADRO DE ÁREAS	
ÁREA DO TERRENO	2.052,64 M²
ÁREA CONSTRUÍDA EXISTENTE	769,58 M²
ÁREA CONSTRUÍDA A SER REFORMADA	769,58 M²
ÁREA A SER AMPLIADA	505,39 M²
ÁREA CONSTRUÍDA TOTAL	1.275,74 M²
ÁREA DE COBERTURA CERÂMICA TOTAL	1.172, 04 M²
ÁREA DE COBERTURA EM LAJE IMPERMEABILIZADA EXISTENTE	7,43 M²
ÁREA DE COBERTURA METÁLICA A SER EXECUTADA	44,49 M²
ÁREA DE COBERTURA TOTAL	1.223,96 M²
ÁREA PERMEÁVEL	356,22 M²
TAXA DE OCUPAÇÃO	61 %
ÍNDICE DE APROVEITAMENTO	0,61

LEGENDA - SETORIZAÇÃO

BLOCO I - AMPLIAÇÃO E REFORMA
WC FEM., WC MASC., WC PCD FEM., WC PCD MASC., PATIO COBERTO, SECRETARIA, DIRETORIA COM LAVABO, COORDENAÇÃO, SALA DOS PROFESSORES COM LAVABO, LIXEIRA

BLOCO II - AMPLIAÇÃO E REFORMA
SALA DE INFORMATICA, BIBLIOTECA, SALA DE ESTUDOS, WC PCD FEM., WC PCD MASC. DEPOSITO, LABORATÓRIO DE CIENCIAS, SALA DE MEDIAÇÃO TECNOLOGICA, CADA DE GÁS, CX. D'AGUA

BLOCO III - REFORMA
SALA DE AULA 01, 02 E 03

BLOCO IV - REFORMA
SALA DE AULA 04, 05, 06 E 07.

BLOCO V - CONSTRUÇÃO
SALA DE AULA 08, DEPOSITO, DML, COZINHA, DESPENSA 01, DESPENSA 02, WC FUNC., ÁREA DE SERVIÇO.

A assinatura digital inserida na primeira página possui validade legal equivalente à assinatura física, conforme previsto no Decreto nº 10.543, de 13 de novembro de 2020. Ressalta-se que uma única assinatura digital garante a integridade e a autenticidade de todo o documento.

HISTÓRICO		
ALTERAÇÃO	REVISÃO	DATA
1.		
2.		
3.		
4.		
5.		

ARQUITETO(A):

ENGENHEIRO(A) RESPONSÁVEL:

PROPRIETÁRIO:

GOVERNO DO ESTADO DO PIAUÍ

SEDUC - SECRETARIA DE ESTADO DA EDUCAÇÃO

7ª GRE - U.E. MARIANO RABELO DE SEPULVEDA

DEPARTAMENTO: UNIDADE DE GESTÃO DA REDE FÍSICA

DESENHO: EXE

TÍTULO DO PROJETO: U.E. MARIANO RABELO DE SEPULVEDA

ENDEREÇO DO SERVIÇO: AVENIDA MUNDICO FELIX, S/N BAIRRO PIÇARRA

PRANCHA: 01/24

TÍTULO DO DESENHO: PLANTA DE SITUAÇÃO E LOCAÇÃO E SETORIZAÇÃO

MUNICÍPIO: LAGOA DO SÍTIO

ZONA: URBANA

ESCALA: INDICADAS

DESENHO: - - -


FASE: PROJETO EXECUTIVO

DATA: ABRIL / 2024

REVISÃO: REVISÃO 01

COR	PENA
red 07	0,1
yellow 07	0,2
green 07	0,3
cyan 07	0,4
blue 07	0,5
magenta 07	0,6
white 07	0,7
08	0,1
40	0,1
94	0,1
240	0,1
253	0,1

NORTE

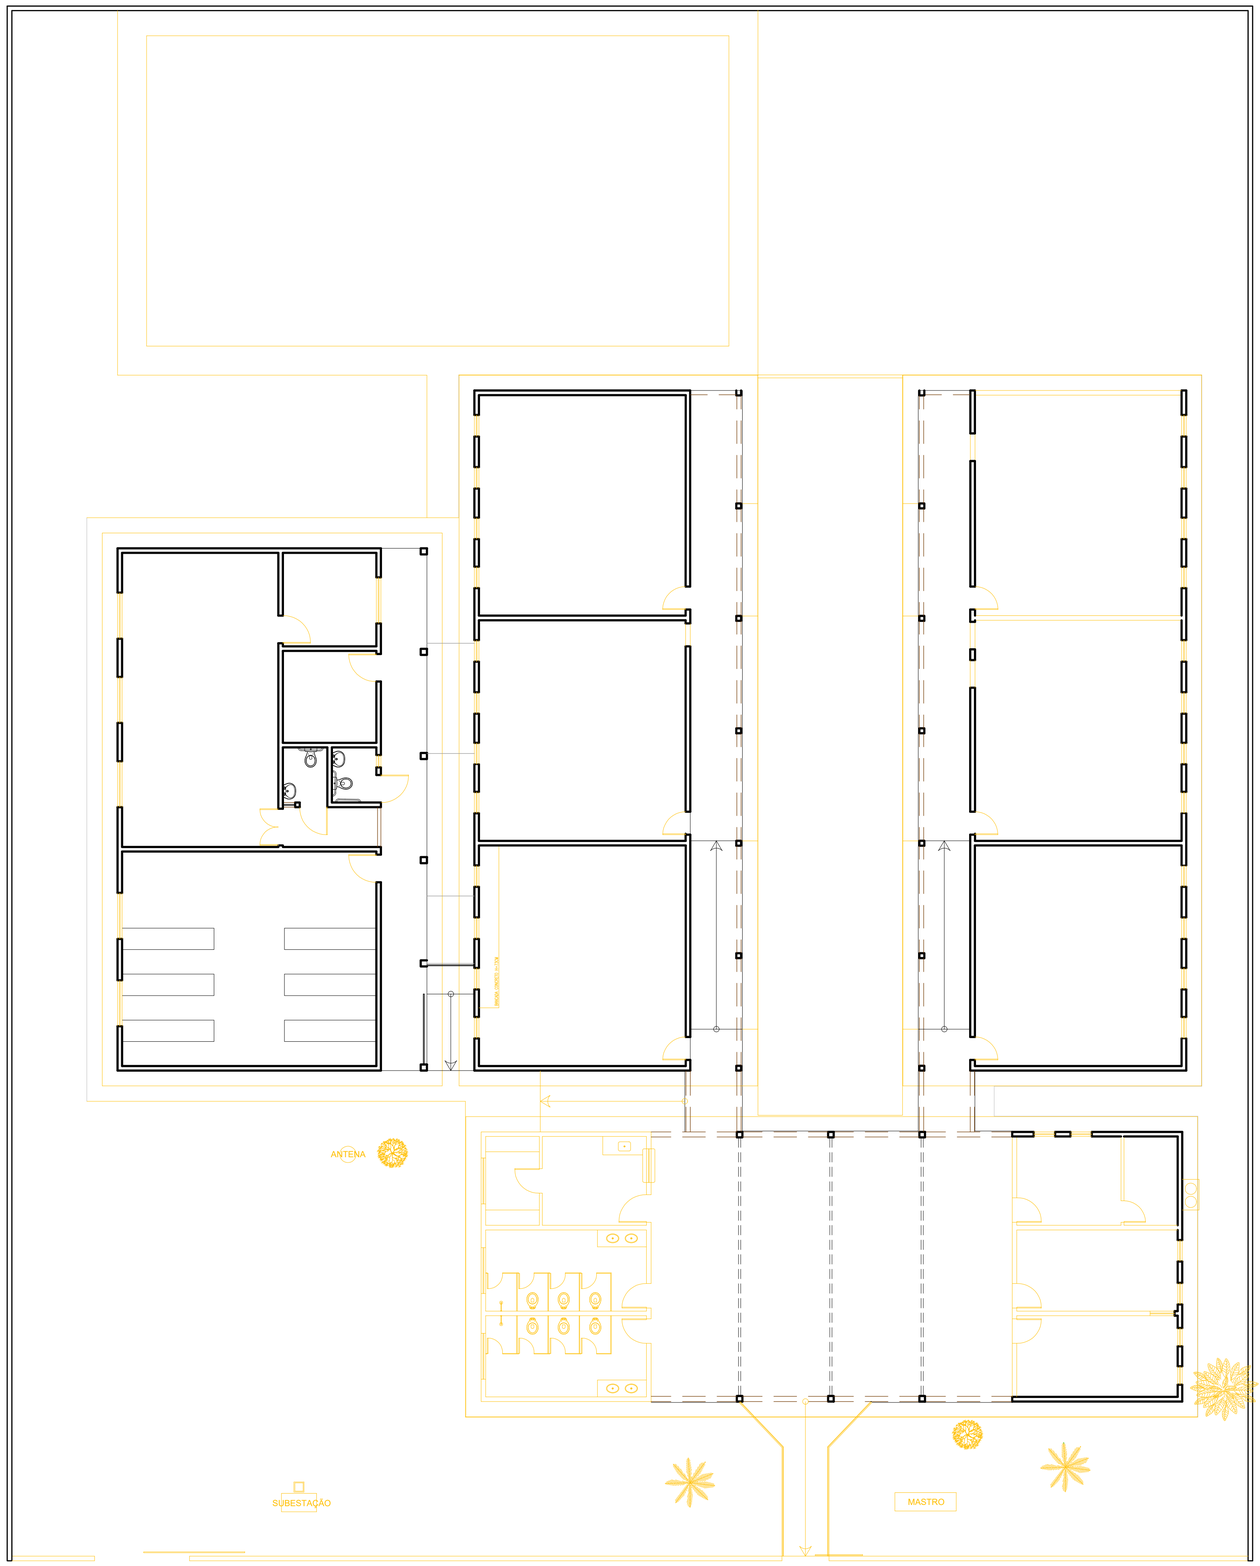

02 PLANTA BAIXA DEMOLIÇÃO
ESCALA : 1/100

LISTA DE REFORMAS:

1. TODA A ESTRUTURA DE SUSTENTAÇÃO DO TELHADO DA ÁREA A SER REFORMADA, DEVERÁ SER AVALIADA QUANTO AO SEU ESTADO DE CONSERVAÇÃO E AS PEÇAS DANIFICADAS DEVERÃO SER SUBSTITUÍDAS POR OUTRAS NOVAS, TANTO AS MADEIRAS, QUANTO AS TELHAS. TODAS AS MADEIRAS DEVERÃO SER DE LEI, APARELHADAS E DE 1ª QUALIDADE, TIPO IPÊ. TODO O MADEIRAMENTO EXISTENTE DEVERÁ SER LIXADO, IMUNIZADO CONTRA PRAGAS E CUPINS, E RECEBER ACABAMENTO EM VERNIZ FOSCO INCOLOR;
2. ALTERAÇÃO DA FACHADA PRINCIPAL PARA ADEQUAÇÃO AO NOVO PADRÃO SEDUC;
3. AUMENTAR A ALTURA DO MURO PARA 2,50M;
4. ADEQUAÇÃO DA CALÇADA PARA ATENDER AS EXIGÊNCIAS DA NBR9050;
5. CONSTRUÇÃO DE LIXEIRA;
6. CONSTRUÇÃO DE CASA DE GÁS;
7. CONSTRUÇÃO DE RECUO PARA SUBESTAÇÃO;
8. CONSTRUÇÃO DE UMA NOVA CAIXA D'ÁGUA;
9. TROCA DAS ESQUADRIAS (PORTAS E JANELAS) INDICADAS PELAS ESQUADRIAS NO NOVO PADRÃO SEDUC;
10. COLOCAÇÃO DE REVESTIMENTOS DE ACORDO COM O NOVO PADRÃO SEDUC;
11. DEMOLIÇÃO DO DEPÓSITO E BANHEIRO DA DIRETORIA EXISTENTES, PARA TRANSFORMAR EM CORREDOR DE ACESSO PARA O NOVO BLOCO A SER CONSTRUÍDO;
12. AMPLIAÇÃO DA ESCOLA CONTEMPLANDO A CONSTRUÇÃO DE DEPÓSITO, SALA DE ESTUDOS, BIBLIOTECA, REFEITÓRIO, COZINHA E ÁREA DE SERVIÇO;
13. DEMOLIÇÃO DOS BANHEIROS EXISTENTES E CONSTRUÇÃO DE NOVAS BATERIAS SANITÁRIAS COM A INCLUSÃO DE BANHEIROS ACESSÍVEIS;
14. DEMOLIÇÃO DAS RAMPAS EXISTENTES INDICADAS E CONSTRUÇÃO DE ACORDO COM O PROJETO, DE ACORDO COM A NBR 9050.

LEGENDA

- ALVENARIA EXISTENTE/MANTER
- ALVENARIA EXISTENTE/DEMOLIR
- ALVENARIA INSTALAR/CONSTRUIR

A assinatura digital inserida na primeira página possui validade legal equivalente à assinatura física, conforme previsto no Decreto nº 10.543, de 13 de novembro de 2020. Ressalta-se que uma única assinatura digital garante a integridade e a autenticidade de todo o documento.

HISTÓRICO

ALTERAÇÃO	REVISÃO	DATA
1.		
2.		
3.		
4.		
5.		

ARQUITETO(A):

ENGENHEIRO(A) RESPONSÁVEL:

PROPRIETÁRIO:

GOVERNO DO ESTADO DO PIAUÍ

SEDUC - SECRETARIA DE ESTADO DA EDUCAÇÃO

7ª GRE - U.E. MARIANO RABELO DE SEPULVEDA

DEPARTAMENTO: UNIDADE DE GESTÃO DA REDE FÍSICA

DESENHO: EXE

TÍTULO DO PROJETO: U.E. MARIANO RABELO DE SEPULVEDA

ENDEREÇO DO SERVIÇO: AVENIDA MUNDICO FELIX, S/N BAIRRO PIÇARRA

PRANCHA: 02/24

TÍTULO DO DESENHO: PLANTA DE DEMOLIÇÃO

MUNICÍPIO: LAGOA DO SÍTIO

ZONA: URBANA

ESCALA: INDICADAS

DESENHO: - - -


FASE: PROJETO EXECUTIVO

DATA: ABRIL / 2024

REVISÃO: REVISÃO 01

COR	PENA
red 07	0,1
yellow 07	0,2
green 07	0,3
cyan 07	0,4
blue 07	0,5
magenta 07	0,6
white 07	0,7
08	0,1
40	0,1
94	0,1
240	0,1
253	0,1

NORTE

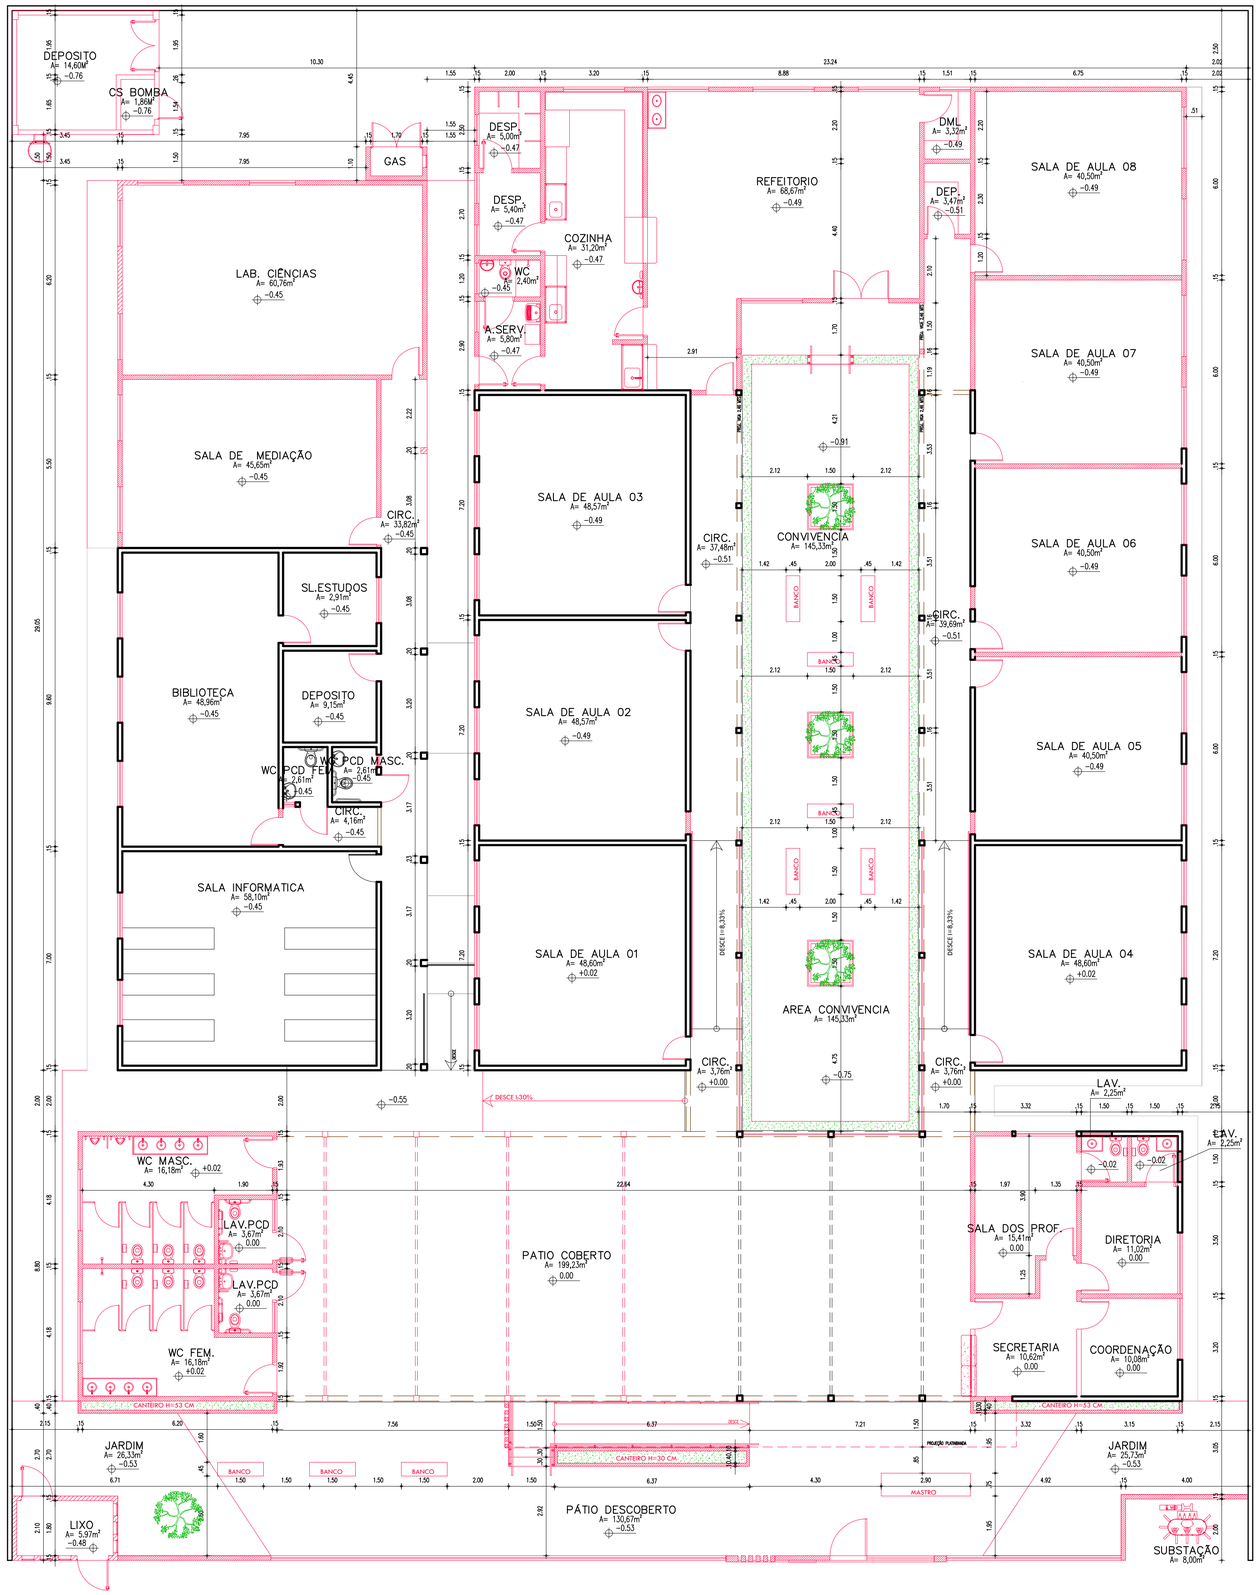

03 PLANTA BAIXA CONSTRUÇÃO
ESCALA : 1/100

LISTA DE REFORMAS:

1. TODA A ESTRUTURA DE SUSTENTAÇÃO DO TELHADO DA ÁREA A SER REFORMADA, DEVERÁ SER AVALIADA QUANTO AO SEU ESTADO DE CONSERVAÇÃO E AS PEÇAS DANIFICADAS DEVERÃO SER SUBSTITUÍDAS POR OUTRAS NOVAS, TANTO AS MADEIRAS, QUANTO AS TELHAS. TODAS AS MADEIRAS DEVERÃO SER DE LEI, APARELHADAS E DE 1ª QUALIDADE, TIPO IPÊ. TODO O MADEIRAMENTO EXISTENTE DEVERÁ SER LIXADO, IMUNIZADO CONTRA PRAGAS E CUPINS, E RECEBER ACABAMENTO EM VERNIZ FOSCO INCOLOR;
2. ALTERAÇÃO DA FACHADA PRINCIPAL PARA ADEQUAÇÃO AO NOVO PADRÃO SEDUC;
3. AUMENTAR A ALTURA DO MURO PARA 2,50M;
4. ADEQUAÇÃO DA CALÇADA PARA ATENDER AS EXIGÊNCIAS DA NBR9050;
5. CONSTRUÇÃO DE LIXEIRA;
6. CONSTRUÇÃO DE CASA DE GÁS;
7. CONSTRUÇÃO DE RECUO PARA SUBESTAÇÃO;
8. CONSTRUÇÃO DE UMA NOVA CAIXA D'ÁGUA;
9. TROCA DAS ESQUADRIAS (PORTAS E JANELAS) INDICADAS PELAS ESQUADRIAS NO NOVO PADRÃO SEDUC;
10. COLOCAÇÃO DE REVESTIMENTOS DE ACORDO COM O NOVO PADRÃO SEDUC;
11. DEMOLIÇÃO DO DEPÓSITO E BANHEIRO DA DIRETORIA EXISTENTES, PARA TRANSFORMAR EM CORREDOR DE ACESSO PARA O NOVO BLOCO A SER CONSTRUÍDO;
12. AMPLIAÇÃO DA ESCOLA CONTEMPLANDO A CONSTRUÇÃO DE DEPÓSITO, SALA DE ESTUDOS, BIBLIOTECA, REFEITÓRIO, COZINHA E ÁREA DE SERVIÇO;
13. DEMOLIÇÃO DOS BANHEIROS EXISTENTES E CONSTRUÇÃO DE NOVAS BATERIAS SANITÁRIAS COM A INCLUSÃO DE BANHEIROS ACESSÍVEIS;
14. DEMOLIÇÃO DAS RAMPAS EXISTENTES INDICADAS E CONSTRUÇÃO DE ACORDO COM O PROJETO, DE ACORDO COM A NBR 9050.

LEGENDA
- ALVENARIA EXISTENTE/MANTER
- ALVENARIA EXISTENTE/DEMOLIR
- ALVENARIA INSTALAR/CONSTRUIR

A assinatura digital inserida na primeira página possui validade legal equivalente à assinatura física, conforme previsto no Decreto nº 10.543, de 13 de novembro de 2020. Ressalta-se que uma única assinatura digital garante a integridade e a autenticidade de todo o documento.

HISTÓRICO

ALTERAÇÃO	REVISÃO	DATA
1.		
2.		
3.		
4.		
5.		

ARQUITETO(A):

ENGENHEIRO(A) RESPONSÁVEL:

PROPRIETÁRIO:

GOVERNO DO ESTADO DO PIAUÍ

SEDUC - SECRETARIA DE ESTADO DA EDUCAÇÃO

7ª GRE - U.E. MARIANO RABELO DE SEPULVEDA

DEPARTAMENTO: UNIDADE DE GESTÃO DA REDE FÍSICA

DESENHO: EXE

TÍTULO DO PROJETO: U.E. MARIANO RABELO DE SEPULVEDA

ENDEREÇO DO SERVIÇO: AVENIDA MUNDICO FELIX, S/N BAIRRO PIÇARRA

PRANCHA: 03/24

TÍTULO DO DESENHO: PLANTA DE CONSTRUÇÃO

MUNICÍPIO: LAGOA DO SÍTIO

ZONA: URBANA

ESCALA: INDICADAS


DESENHO: - - - -

FASE: PROJETO EXECUTIVO

DATA: ABRIL / 2024

REVISÃO: REVISÃO 01

COR	PENA
red 07	0,1
yellow 07	0,2
green 07	0,3
cyan 07	0,4
blue 07	0,5
magenta 07	0,6
white 07	0,7
08	0,1
40	0,1
94	0,1
240	0,1
253	253 0,1

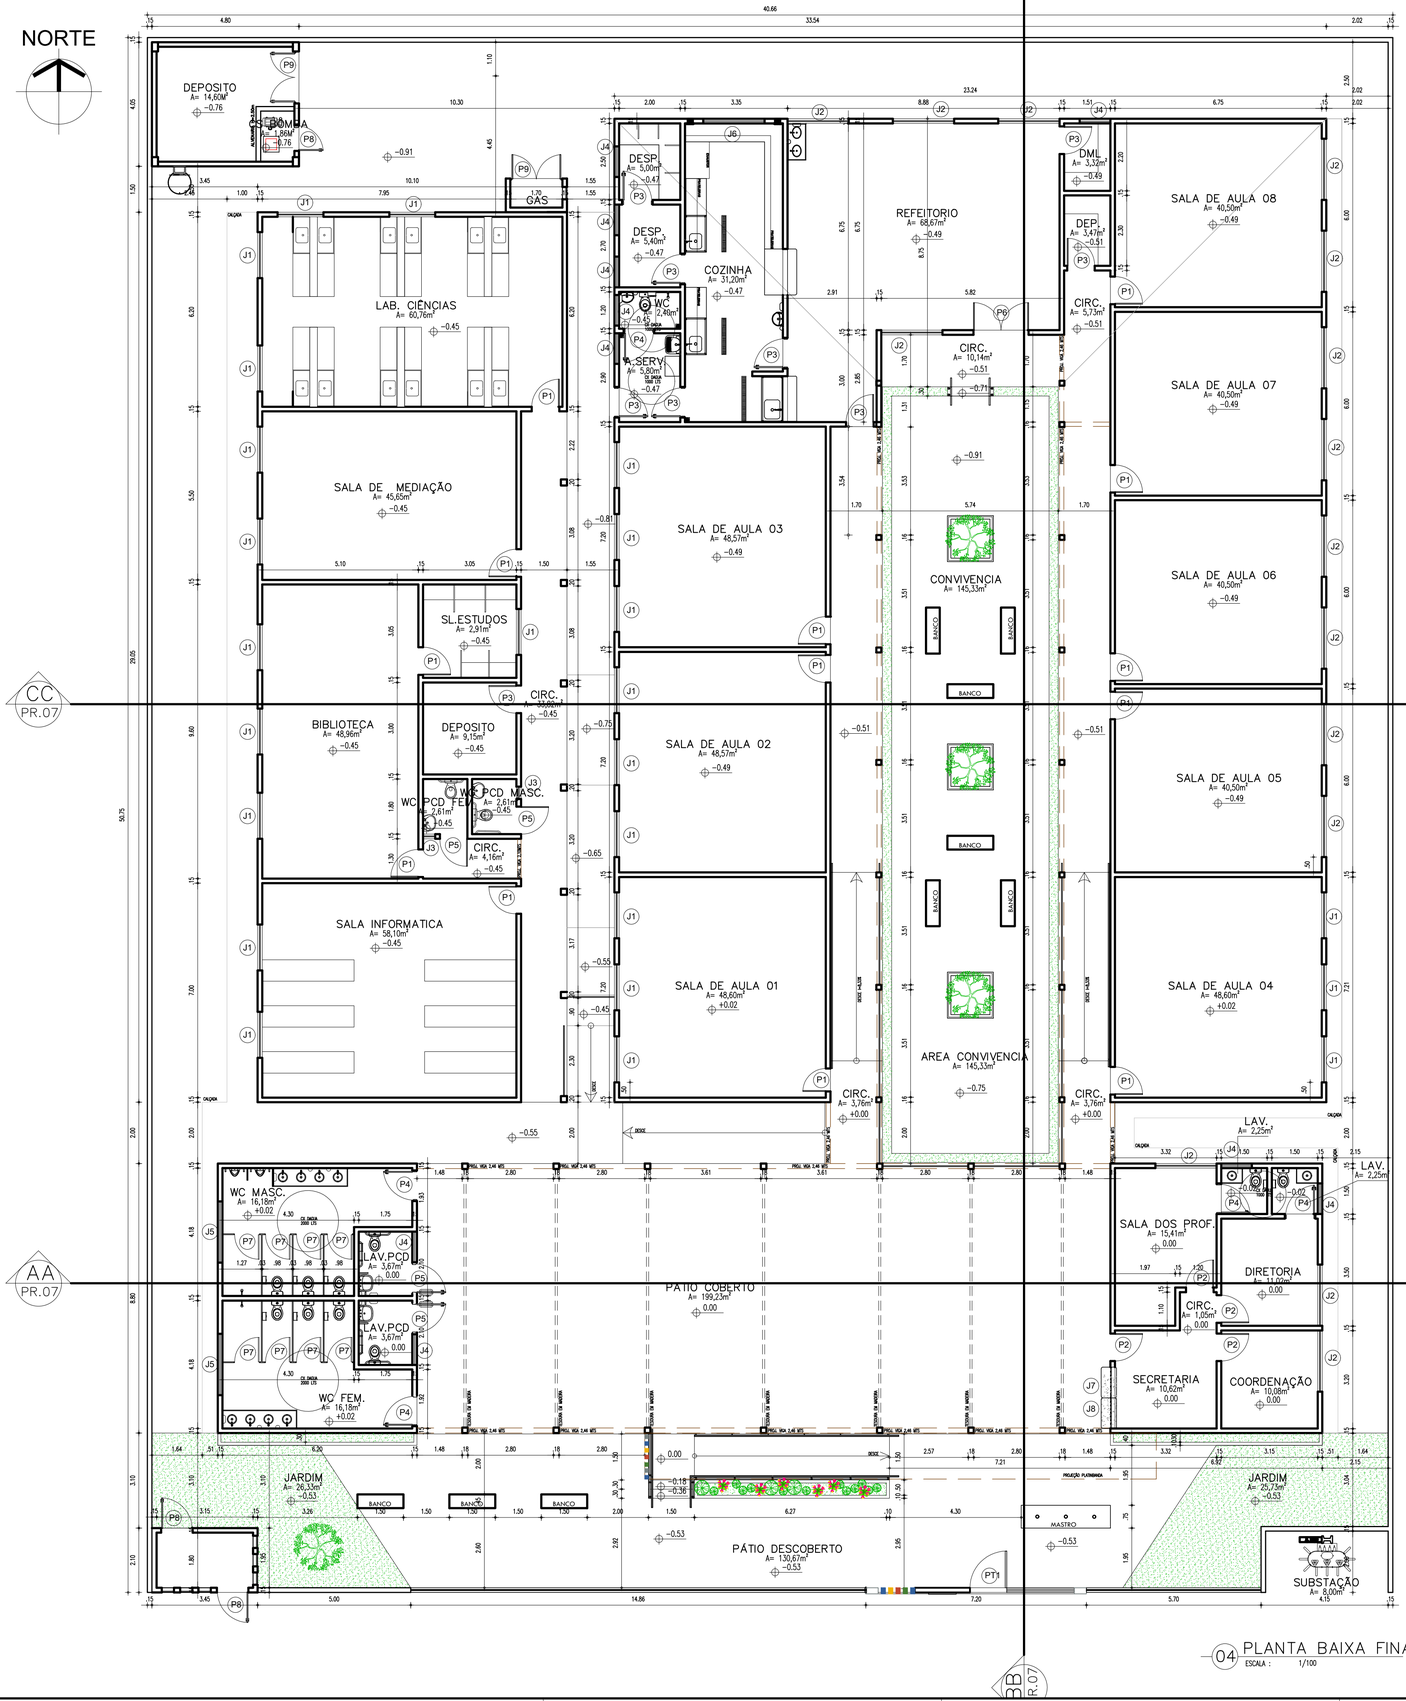

04 PLANTA BAIXA FINAL
ESCALA : 1/100

COR	PENA
red	07 0,1
yellow	07 0,2
green	07 0,3
cyan	07 0,4
blue	07 0,5
magenta	07 0,6
while	07 0,7
08	07 0,1
40	40 0,1
94	94 0,1
240	240 0,1
253	253 0,1

ESQUADRIAS

PORTAS

Nº	DIMENSÕES (Largura x Altura x Altura do Piso)			ÁREA (m²)	TIPO	DESCRIÇÃO DA ESQUADRIA	QUANT. (UND)	ÁREA TOTAL (m²)
P1	0.90	2.10	0.00	1.89	1 FOLHA DE ABRIR	PORTA COM ESTRUTURA DE METALON, COM BARRA DE ACESSIBILIDADE E VISOR EM VIDRO TEMPERADO. FECHAMENTO EM CHAPA DUPLA E PINTURA EM ESMALTE SINTETICO NA COR EDÉN (VERDE) 2-23-7, REF.VERBRAS OU EQUIVALENTE.	12	22.68
P2	0.90	2.10	0.00	1.89	1 FOLHA DE ABRIR	PORTA COM ESTRUTURA DE METALON, COM BARRA DE ACESSIBILIDADE, FECHAMENTO EM CHAPA DUPLA E PINTURA EM ESMALTE SINTÉTICO NA COR DENTE DE OURO (AMARELO) 1-12-7, REF.VERBRAS OU EQUIVALENTE.	04	7.56
P3	0.90	2.10	0.00	1.89	1 FOLHA DE ABRIR	PORTA COM ESTRUTURA DE METALON, FECHAMENTO EM CHAPA DUPLA E PINTURA EM ESMALTE SINTÉTICO NA COR PERDER (VERMELHO) 1-3-7, REF.VERBRAS OU EQUIVALENTE.	08	15.12
P4	0.90	2.10	0.00	1.89	1 FOLHA DE ABRIR	PORTA COM ESTRUTURA DE METALON, FECHAMENTO EM CHAPA DUPLA E PINTURA EM ESMALTE SINTÉTICO NA COR AZUL ELÉTRICO 1-36-7, REF.VERBRAS OU EQUIVALENTE.	04	7.56
P5	0.90	2.10	0.00	1.89	1 FOLHA DE ABRIR	PORTA COM ESTRUTURA DE METALON, COM BARRA DE ACESSIBILIDADE, FECHAMENTO EM CHAPA DUPLA E PINTURA EM ESMALTE SINTÉTICO NA COR AZUL ELÉTRICO 1-36-7, REF.VERBRAS OU EQUIVALENTE.	04	7.56
P6	1.80	2.10	0.00	3.78	2 FOLHAS DE ABRIR	PORTA COM ESTRUTURA DE METALON, FECHAMENTO EM CHAPA DUPLA, 02 FOLHAS DE ABRIR, COM TRATAMENTO ACÚSTICO E BARRAS E SAIDA DE EMERGÊNCIA (ANTIPÂNICO) E PINTURA EM ESMALTE SINTETICO NA COR PERDER (VERMELHO) 1-3-7, REF.VERBRAS OU EQUIVALENTE.	01	3.78
P7	0.80	1.65	0.15	1.32	1FOLHA DE ABRIR	PORTA EM TUBO E CHAPA DE METALON GALVANIZADOS E PINTURA EM ESMALTE SINTETICO NA COR BRANCO Nº1801, REF. VERBRÁS OU EQUIVALENTE.	08	10.56
P8	1.00	1.90	0.00	1.90	1 FOLHA DE ABRIR	PORTA EM VENEZIANA EM TUBO DE METALON GALVANIZADO E PINTURA EM ESMALTE SINTETICO NA COR BRANCO Nº 1801. REF. VERBRÁS OU EQUIVALENTE.	03	5.70
P9	1.70	1.90	0.00	3.23	2 FOLHAS DE ABRIR	PORTA EM VENEZIANA EM TUBO DE METALON GALVANIZADO E PINTURA EM ESMALTE SINTETICO NA COR BRANCO Nº 1801. REF. VERBRÁS OU EQUIVALENTE.	02	6.46
PT1	1.20	2.50	0.00	3.00	1 FOLHA EM ABRIR	PORTÃO DE ESTRUTURA EM BARRAS DE METALON E PINTURA EM ESMALTE SINTETICO NA COR BRANCO Nº1801, REF.: VERBRÁS OU EQUIVALENTE.	0	0.00
						TOTAL	33	64.26

JANELAS

Nº	DIMENSÕES (Largura x Altura x Altura do Piso)			ÁREA (m²)	TIPO	DESCRIÇÃO DA ESQUADRIA	QUANT. (UND)	ÁREA TOTAL (m²)
J1	1.50	1.10	1.00	1.65	CORRER	JANELA EM ALUMÍNIO BRANCO DE CORRER, 02 FOLHAS, COM VIDRO DE ESPESSURA 6 mm E PELÍCULA COM EFEITO JATEADO, GRADE EXTERNA EM METALON, CHUMBADA NA PAREDE, COM PERFIL DE 3x2cm E ESPAÇAMENTO DE 12cm, PINTADA COM ESMALTE SINTÉTICO NA COR BRANCO Nº1801, REF. VERBRÁS OU EQUIVALENTE.	24	39.60
J2	2.00	1.10	1.00	2.20	CORRER	JANELA EM ALUMÍNIO BRANCO DE CORRER, 04 FOLHAS, COM VIDRO DE ESPESSURA 6 mm E PELÍCULA COM EFEITO JATEADO, GRADE EXTERNA EM METALON, CHUMBADA NA PAREDE, COM PERFIL DE 3x2cm E ESPAÇAMENTO DE 12cm, PINTADA COM ESMALTE SINTÉTICO NA COR BRANCO Nº1801, REF. VERBRÁS OU EQUIVALENTE.	08	17.60
J3	0.40	0.50	1.60	0.20	BASCULA	JANELA EM ALUMÍNIO BRANCO BASCULA, 01 FOLHA, COM VIDRO DE ESPESSURA 6 mm E PELÍCULA COM EFEITO JATEADO, GRADE EXTERNA EM METALON, CHUMBADA NA PAREDE, COM PERFIL DE 3x2cm E ESPAÇAMENTO DE 12cm, PINTADA COM ESMALTE SINTÉTICO NA COR BRANCO Nº1801, REF. VERBRÁS OU EQUIVALENTE..	02	0.40
J4	1.00	0.50	1.60	0.50	CORRER	JANELA EM ALUMÍNIO BRANCO DE CORRER, 02 FOLHAS, COM VIDRO DE ESPESSURA 6 mm E PELÍCULA COM EFEITO JATEADO, GRADE EXTERNA EM METALON, CHUMBADA NA PAREDE, COM PERFIL DE 3x2cm E ESPAÇAMENTO DE 12cm, PINTADA COM ESMALTE SINTÉTICO NA COR BRANCO Nº1801, REF. VERBRÁS OU EQUIVALENTE.	10	5.00
J5	2.00	0.50	1.60	1.00	CORRER	JANELA EM ALUMÍNIO BRANCO DE CORRER, 02 FOLHAS, COM VIDRO DE ESPESSURA 6 mm E PELÍCULA COM EFEITO JATEADO, GRADE EXTERNA EM METALON, CHUMBADA NA PAREDE, COM PERFIL DE 3x2cm E ESPAÇAMENTO DE 12cm, PINTADA COM ESMALTE SINTÉTICO NA COR BRANCO Nº1801, REF. VERBRÁS OU EQUIVALENTE.	02	2.00
J6	2.00	0.50	1.60	1.00	CORRER	JANELA EM ALUMÍNIO BRANCO DE CORRER, 04 FOLHAS, COM VIDRO DE ESPESSURA 6 mm E PELÍCULA COM EFEITO JATEADO E TELA MILIMETRADA. GRADE EXTERNA EM METALON, CHUMBADA NA PAREDE, COM PERFIL DE 3x2cm E ESPAÇAMENTO DE 12cm, PINTADA COM ESMALTE SINTÉTICO NA COR BRANCO Nº1801, REF. VERBRÁS OU EQUIVALENTE.	01	1.00
J7	1.00	1.05	1.05	1.05	FIXA	JANELA EM ALUMÍNIO BRANCO FIXA, COM VIDRO DE ESPESSURA 6 mm, COM BANCADA DE GRANITO E GRADE EXTERNA EM METALON, CHUMBADA NA PAREDE, COM PERFIL DE 3x2cm E ESPAÇAMENTO DE 12cm, PINTADA COM ESMALTE SINTÉTICO NA COR BRANCO Nº1801, REF. VERBRÁS OU EQUIVALENTE.	01	1.05
J8	1.00	1.25	0.85	1.25	FIXA	JANELA EM ALUMÍNIO BRANCO FIXA, COM VIDRO DE ESPESSURA 6 mm, COM BANCADA DE GRANITO E GRADE EXTERNA EM METALON, CHUMBADA NA PAREDE, COM PERFIL DE 3x2cm E ESPAÇAMENTO DE 12cm, PINTADA COM ESMALTE SINTÉTICO NA COR BRANCO Nº1801, REF. VERBRÁS OU EQUIVALENTE.	01	1.25

OBSERVAÇÃO:
1- TODAS AS ESQUADRIAS METÁLICAS DEVERÃO RECEBER FUNDO ANTICORROSIVO E PINTURA EM ESMALTE SINTÉTICO NA COR INDICADA.

A assinatura digital inserida na primeira página possui validade legal equivalente à assinatura física, conforme previsto no Decreto nº 10.543, de 13 de novembro de 2020. Ressalta-se que uma única assinatura digital garante a integridade e a autenticidade de todo o documento.

HISTÓRICO

ALTERAÇÃO	REVISÃO	DATA
1.		
2.		
3.		
4.		
5.		

ARQUITETO(A):

ENGENHEIRO(A) RESPONSÁVEL:

PROPRIETÁRIO:

GOVERNO DO ESTADO DO PIAUÍ

SEDUC - SECRETARIA DE ESTADO DA EDUCAÇÃO

7ª GRE - U.E. MARIANO RABELO DE SEPULVEDA

DEPARTAMENTO: UNIDADE DE GESTÃO DA REDE FÍSICA

DESENHO: EXE

TÍTULO DO PROJETO: U.E. MARIANO RABELO DE SEPULVEDA

ENDEREÇO DO SERVIÇO: AVENIDA MUNDICO FELIX , S/N. BAIRRO PIÇARRA

PRANCHA: 04/24

TÍTULO DO DESENHO: PLANTA BAIXA FINAL

MUNICÍPIO: LAGOA DO SÍTIO

ZONA: URBANA

ESCALA: INDICADAS


DESENHO: - - -

FASE: EXECUTIVO

DATA: ABRIL / 2024

REVISÃO: REVISÃO 01

NORTE

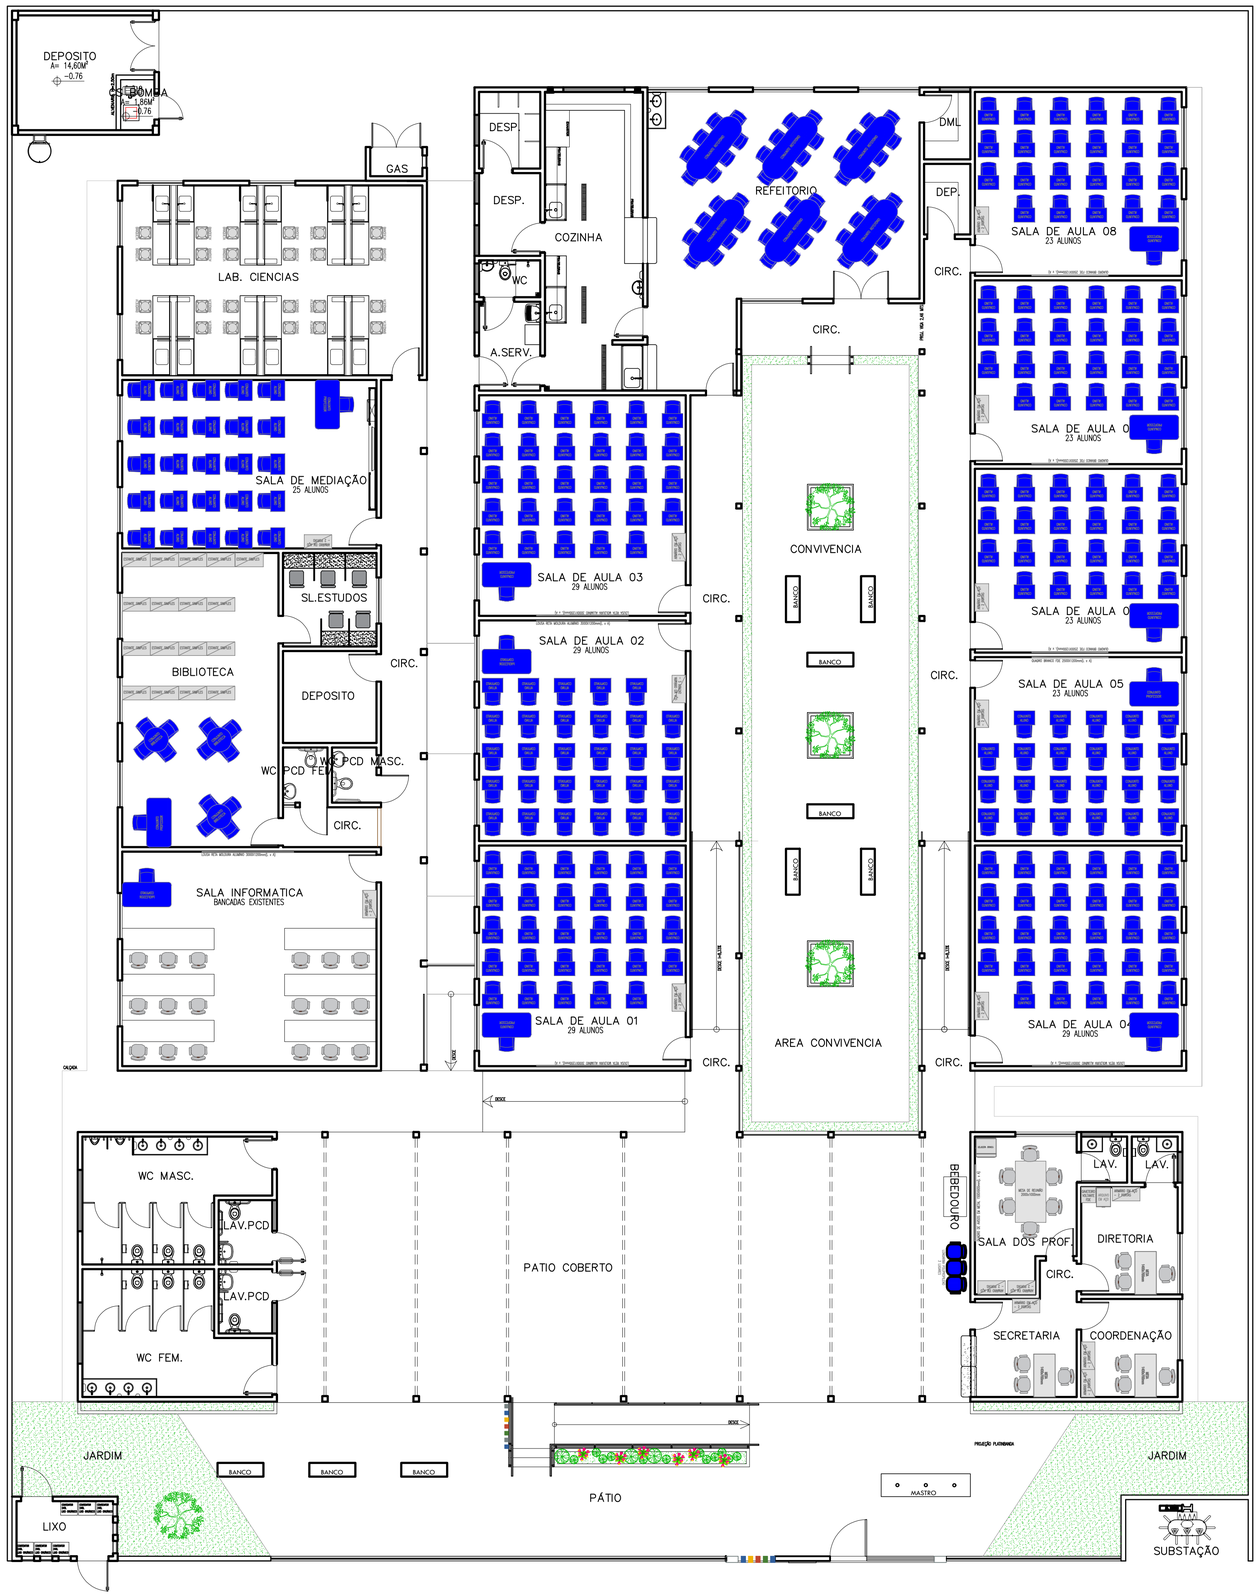

05 PLANTA BAIXA LAYOUT
ESCALA : 1/100

COR	PENA
red	07
yellow	07
green	07
cyan	07
blue	07
magenta	07
white	07
08	07
40	40
94	94
240	240
253	253

A assinatura digital inserida na primeira página possui validade legal equivalente à assinatura física, conforme previsto no Decreto nº 10.543, de 13 de novembro de 2020. Ressalta-se que uma única assinatura digital garante a integridade e a autenticidade de todo o documento.

HISTÓRICO

ALTERAÇÃO	REVISÃO	DATA
1.		
2.		
3.		
4.		
5.		

ARQUITETO(A):

ENGENHEIRO(A) RESPONSÁVEL:

PROPRIETÁRIO:

GOVERNO DO ESTADO DO PIAUÍ

SEDUC - SECRETARIA DE ESTADO DA EDUCAÇÃO

7ª GRE - U.E. MARIANO RABELO DE SEPULVEDA

DEPARTAMENTO: UNIDADE DE GESTÃO DA REDE FÍSICA

DESENHO: EXE

TÍTULO DO PROJETO: U.E. MARIANO RABELO DE SEPULVEDA

ENDEREÇO DO SERVIÇO: AVENIDA MUNDICO FELIX , S/N. BAIRRO PIÇARRA

PRANCHA: 05/24

TÍTULO DO DESENHO: PLANTA BAIXA LAYOUT

MUNICÍPIO: LAGOA DO SÍTIO

ZONA: URBANA

ESCALA: INDICADAS


DESENHO: - - -

FASE: EXECUTIVO

DATA: ABRIL / 2024

REVISÃO: REVISÃO 01

NORTE

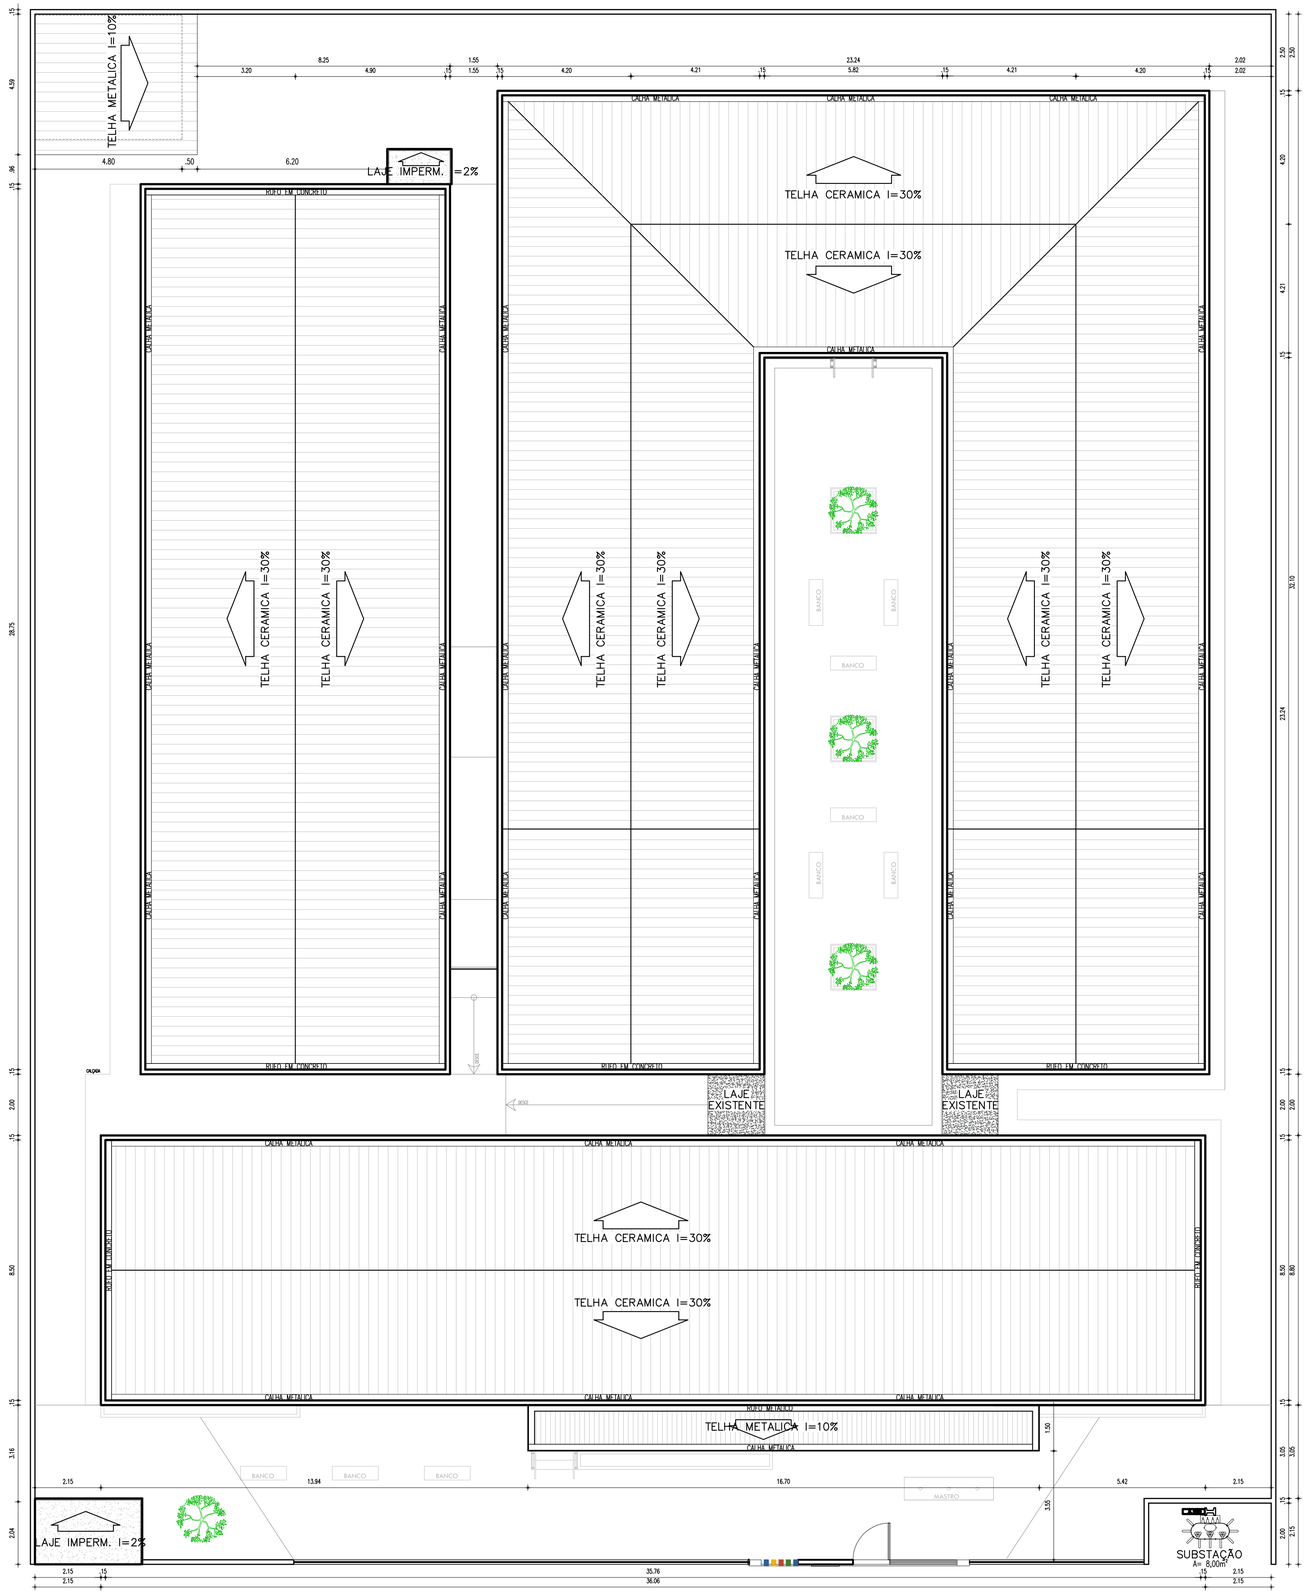

06 PLANTA BAIXA COBERTURA
ESCALA : 1/100

COR	PENA
red	07 0,1
yellow	07 0,2
green	07 0,3
cyan	07 0,5
blue	07 0,6
magenta	07 0,8
white	07 0,7
08	07 0,1
40	40 0,1
94	94 0,1
240	240 0,1
253	253 0,1

A assinatura digital inserida na primeira página possui validade legal equivalente à assinatura física, conforme previsto no Decreto nº 10.543, de 13 de novembro de 2020. Ressalta-se que uma única assinatura digital garante a integridade e a autenticidade de todo o documento.

HISTÓRICO

ALTERAÇÃO	REVISÃO	DATA
1.		
2.		
3.		
4.		
5.		

ARQUITETO(A):

ENGENHEIRO(A) RESPONSÁVEL:

PROPRIETÁRIO:

GOVERNO DO ESTADO DO PIAUÍ

SEDUC - SECRETARIA DE ESTADO DA EDUCAÇÃO

7ª GRE - U.E. MARIANO RABELO DE SEPULVEDA

DEPARTAMENTO: UNIDADE DE GESTÃO DA REDE FÍSICA

DESENHO: EXE

TÍTULO DO PROJETO: U.E. MARIANO RABELO DE SEPULVEDA

ENDEREÇO DO SERVIÇO: AVENIDA MUNDICO FELIX , S/N. BAIRRO PIÇARRA

PRANCHA: 06/24

TÍTULO DO DESENHO: PLANTA BAIXA COBERTURA

MUNICÍPIO: LAGOA DO SÍTIO

ZONA: URBANA


ESCALA: INDICADAS

DESENHO: - - -


FASE: EXECUTIVO

DATA: ABRIL / 2024


REVISÃO: REVISÃO 01

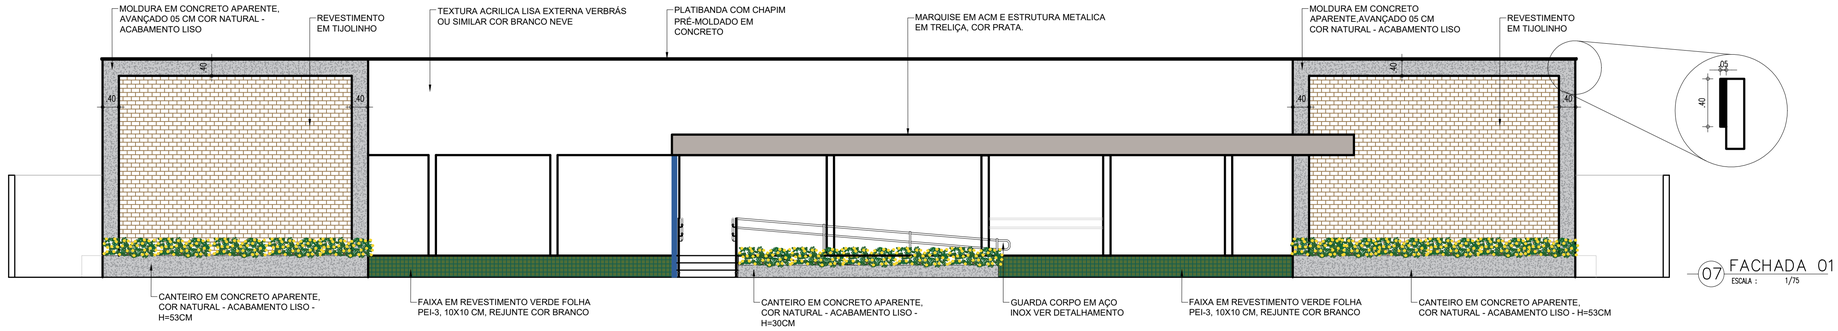


07 FACHADA 01
ESCALA : 1/75

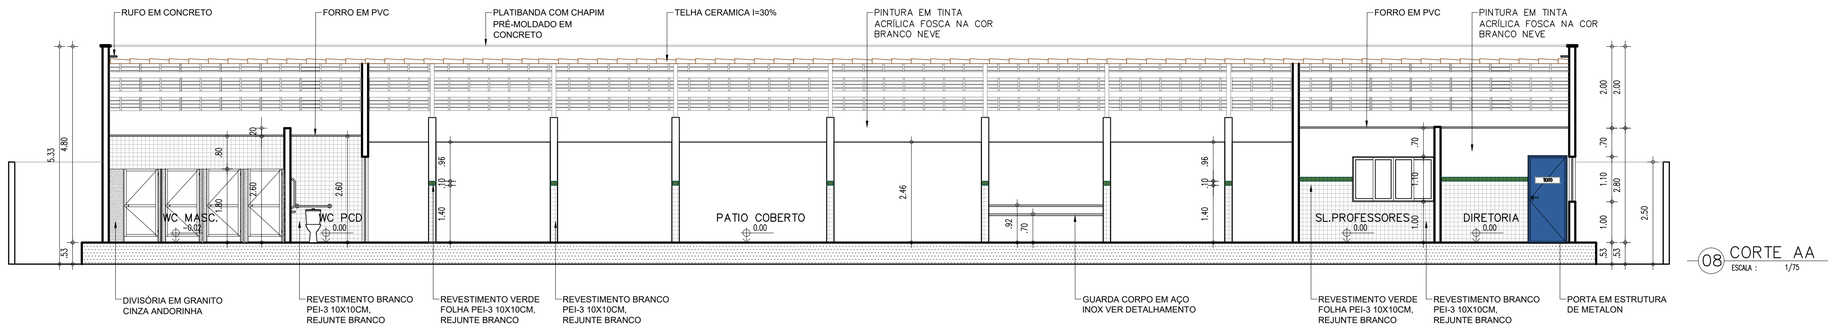

08 CORTE AA
ESCALA : 1/75

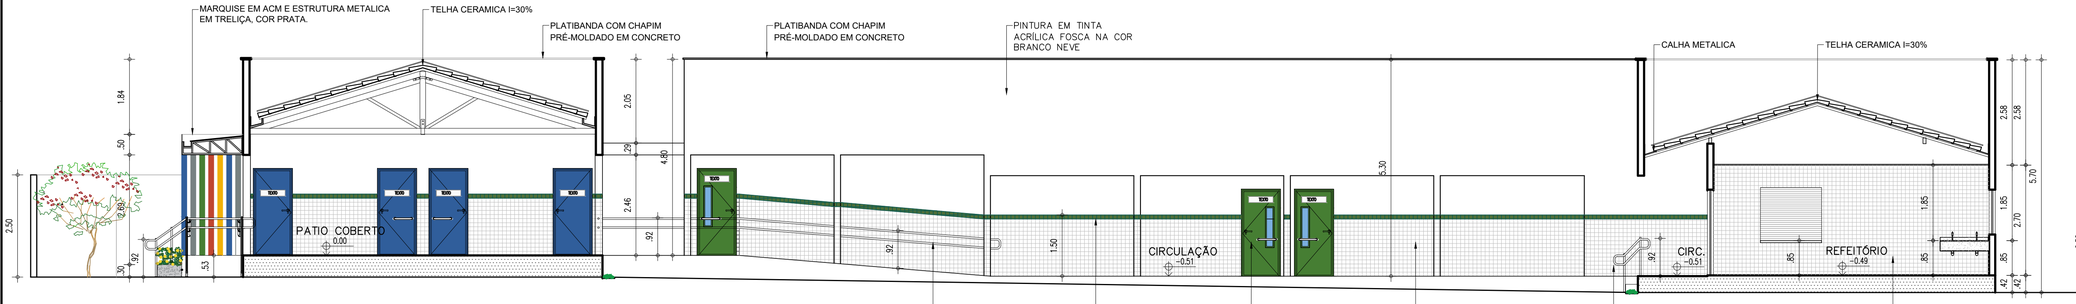

09 CORTE BB
ESCALA : 1/75

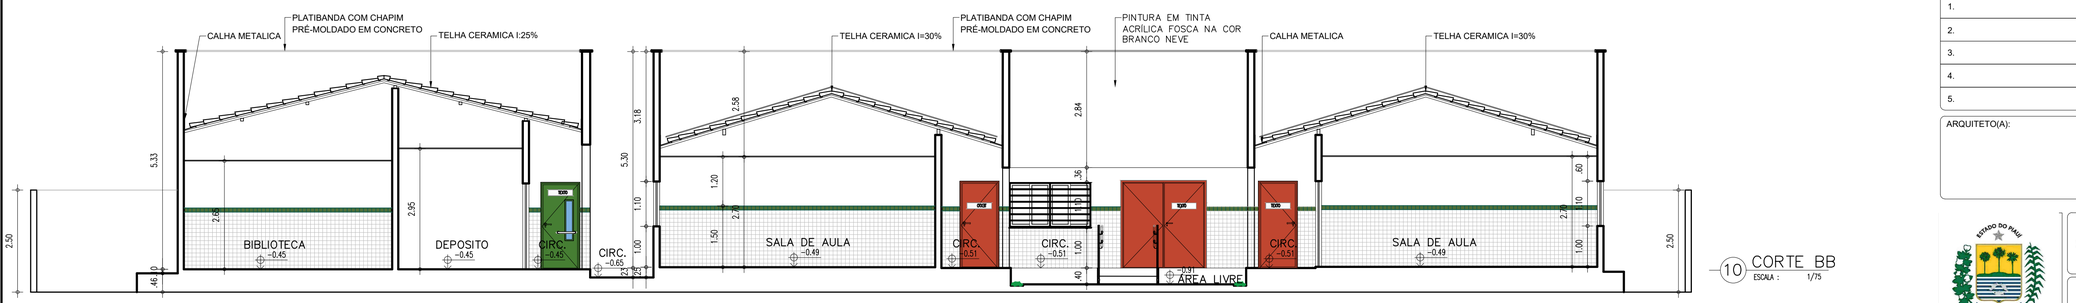

10 CORTE BB
ESCALA : 1/75

COR	PENA
red	07 0,1
yellow	07 0,2
green	07 0,3
cyan	07 0,4
blue	07 0,5
magenta	07 0,6
white	07 0,7
08	07 0,1
40	40 0,1
94	94 0,1
240	240 0,1
253	253 0,1

A assinatura digital inserida na primeira página possui validade legal equivalente à assinatura física, conforme previsto no Decreto nº 10.543, de 13 de novembro de 2020. Ressalta-se que uma única assinatura digital garante a integridade e a autenticidade de todo o documento.

HISTÓRICO

ALTERAÇÃO	REVISÃO	DATA
1.		
2.		
3.		
4.		
5.		

ARQUITETO(A):

ENGENHEIRO(A) RESPONSÁVEL:

PROPRIETÁRIO:

GOVERNO DO ESTADO DO PIAUÍ

SEDUC - SECRETARIA DE ESTADO DA EDUCAÇÃO

7ª GRE - U.E. MARIANO RABELO DE SEPULVEDA

DEPARTAMENTO: UNIDADE DE GESTÃO DA REDE FÍSICA

DESENHO: EXE

TÍTULO DO PROJETO: U.E. MARIANO RABELO DE SEPULVEDA

ENDEREÇO DO SERVIÇO: AVENIDA MUNDICO FELIX , S/N. BAIRRO PIÇARRA

PRANCHA: 07/24

TÍTULO DO DESENHO: CORTES E FACHADAS

MUNICÍPIO: LAGOA DO SÍTIO

ZONA: URBANA

ESCALA: INDICADAS

DESENHO: - - -

FASE: EXECUTIVO

DATA: ABRIL / 2024

REVISÃO: REVISÃO 01



11 PLANTA BAIXA PAISAGISMO
ESCALA : 1/100

COR		PENA
red	07	0,1
yellow	07	0,2
green	07	0,3
cyan	07	0,4
blue	07	0,5
magenta	07	0,6
white	07	0,7
08	07	0,1
40	40	0,1
94	94	0,1
240	240	0,1
253	253	0,1

LEGENDA			ÁREA
01		SOLO NATURAL – PREPARADO PARA RECEBER JARDIM GRAMA ESMERALDA	69,88 M²
02		MUDAS DE IXÓRIA COCCINIA (IXORA COCCÍNEA L.)– CORES DIVERSAS (VERMELHO,ROSA, BRANCO,AMARELO) DISTRIBUIDAS UNIFORMEMENTE	36 MUDAS,SENDO: –09 VERMELHO –09 ROSA –09 BRANCO –09 AMARELO
03		MUDAS DE JASMIM–MANGA (PLUMERIA RUBRA)– COR BRANCA	04 MUDAS

A assinatura digital inserida na primeira página possui validade legal equivalente à assinatura física, conforme previsto no Decreto nº 10.543, de 13 de novembro de 2020. Ressalta-se que uma única assinatura digital garante a integridade e a autenticidade de todo o documento.

HISTÓRICO		
ALTERAÇÃO	REVISÃO	DATA
1.		
2.		
3.		
4.		
5.		

ARQUITETO(A):

ENGENHEIRO(A) RESPONSÁVEL:

PROPRIETÁRIO:

GOVERNO DO ESTADO DO PIAUÍ

SEDUC - SECRETARIA DE ESTADO DA EDUCAÇÃO

7ª GRE - U.E. MARIANO RABELO DE SEPULVEDA

DEPARTAMENTO: UNIDADE DE GESTÃO DA REDE FÍSICA

DESENHO: EXE

TÍTULO DO PROJETO: U.E. MARIANO RABELO DE SEPULVEDA

ENDEREÇO DO SERVIÇO: AVENIDA MUNDICO FELIX , S/N. BAIRRO PIÇARRA

PRANCHA: 08/24

TÍTULO DO DESENHO: PLANTA BAIXA PAISAGISMO

MUNICÍPIO: LAGOA DO SÍTIO

ZONA: URBANA

ESCALA: INDICADAS


DESENHO: - - -

FASE: EXECUTIVO

DATA: ABRIL / 2024

REVISÃO: REVISÃO 01

NORTE

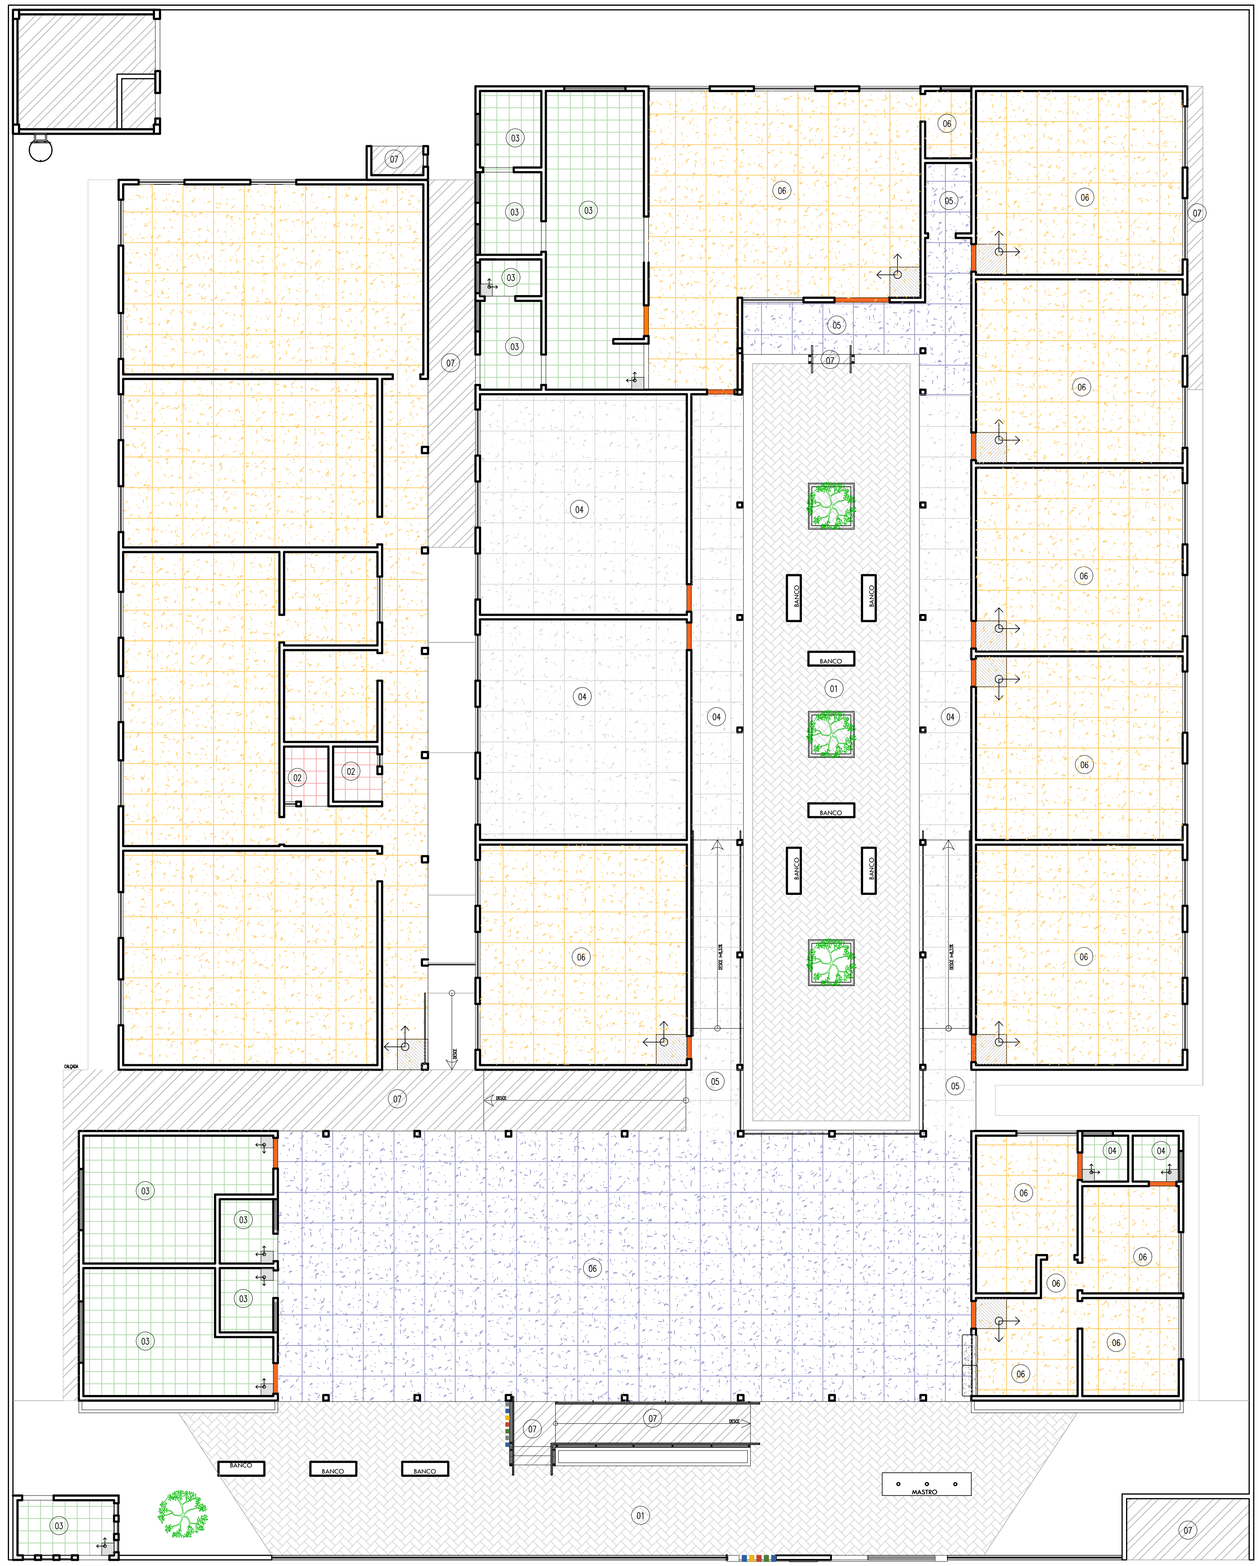

12 PLANTA BAIXA PISO
ESCALA : 1/100

LEGENDA			ÁREA
01		BLOQUETES DE CONCRETO PAVER COR CINZA CLARO ASSENTADOS SOBRE COLCHÃO DE AREIA	237,21 M²
02		PISO CERÂMICO 40x40Cm BRANCO EXISTENTE	A CONSERVAR
03		PISO CERÂMICO PEI-4, DIMENSÕES 40x40cm, NA COR BRANCA, COM REJUNTE BRANCO OU CINZA	110,48 M²
04		PISO EM GRANILITE EXISTENTE	A CONSERVAR
05		PISO EM GRANILITE NA COR AREIA,COM JUNTA DE DILATAÇÃO. CASO A COR DO PISO JÁ EXISTENTE FOR CINZA, UTILIZAR A MESMA. SEGUIR PADRÃO E PAGINAÇÃO EXISTENTE.	221,61 M²
06		PISO EM GRANILITE NA COR AREIA,COM JUNTA DE DILATAÇÃO. CASO A COR DO PISO JÁ EXISTENTE FOR CINZA, UTILIZAR A MESMA. SEGUIR PADRÃO E PAGINAÇÃO EXISTENTE.	654,15 M²
07		CIMENTO ÁSPERO COM JUNTA DE DILATAÇÃO	89,76 M²
		SOLEIRA EM GRANITO POLIDO NA COR CINZA ANDORINHA.	----

INÍCIO E SENTIDO DE PAGINAÇÃO

A assinatura digital inserida na primeira página possui validade legal equivalente à assinatura física, conforme previsto no Decreto nº 10.543, de 13 de novembro de 2020. Ressalta-se que uma única assinatura digital garante a integridade e a autenticidade de todo o documento.

HISTÓRICO		
ALTERAÇÃO	REVISÃO	DATA
1.		
2.		
3.		
4.		
5.		

ARQUITETO(A):

ENGENHEIRO(A) RESPONSÁVEL:

PROPRIETÁRIO:

GOVERNO DO ESTADO DO PIAUÍ

SEDUC - SECRETARIA DE ESTADO DA EDUCAÇÃO

7ª GRE - U.E. MARIANO RABELO DE SEPULVEDA

DEPARTAMENTO: UNIDADE DE GESTÃO DA REDE FÍSICA

DESENHO: EXE

TÍTULO DO PROJETO: U.E. MARIANO RABELO DE SEPULVEDA

ENDEREÇO DO SERVIÇO: AVENIDA MUNDICO FELIX , S/N. BAIRRO PIÇARRA

PRANCHA: 09/24

TÍTULO DO DESENHO: PLANTA BAIXA PAGINAÇÃO DE PISO

MUNICÍPIO: LAGOA DO SÍTIO

ZONA: URBANA

ESCALA: INDICADAS

DESENHO: - - -


FASE: EXECUTIVO

DATA: ABRIL / 2024

REVISÃO: REVISÃO 01

COR	PENA
red 07	0,1
yellow 07	0,2
green 07	0,3
cyan 07	0,4
blue 07	0,5
magenta 07	0,6
while 07	0,7
08	0,1
40	0,1
94	0,1
240	0,1
253	0,1

NORTE

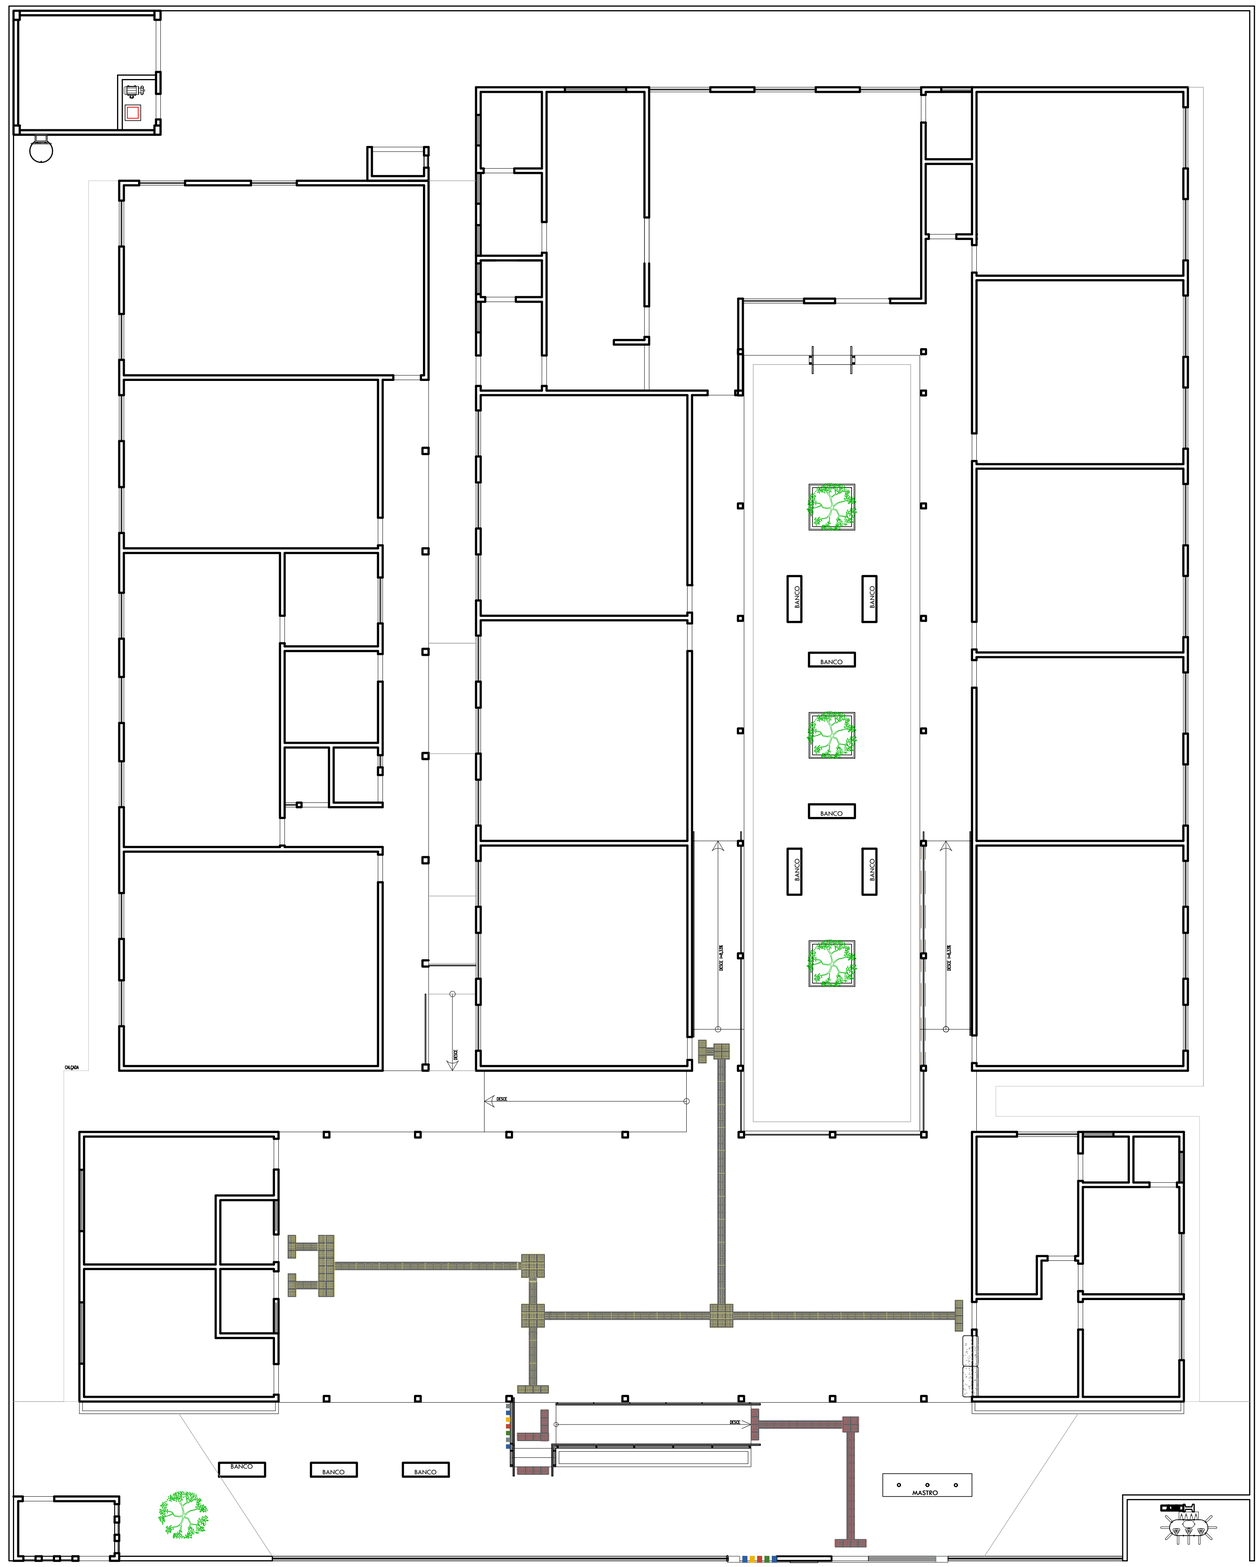

13 PLANTA BAIXA PISO ACESSÍVEL
ESCALA : 1/100

LEGENDA			QUANT.
01		PISO TATIL DE ALERTA 25 X 25 – CONCRETO COR VERMELHO	23 UNIDADES
02		PISO TATIL DIRECIONAL 25 X 25 – CONCRETO COR VERMELHO	25 UNIDADES
03		PISO TATIL DE ALERTA 25 X 25 – EMBORRACHADO COR AMARELO	64 UNIDADES
04		PISO TATIL DIRECIONAL 25 X 25 – EMBORRACHADO COR AMARELO	127 UNIDADES

COR	PENA
red	07 0,1
yellow	07 0,2
green	07 0,3
cyan	07 0,4
blue	07 0,5
magenta	07 0,6
while	07 0,7
08	07 0,1
40	40 0,1
94	94 0,1
240	240 0,1
253	253 0,1

A assinatura digital inserida na primeira página possui validade legal equivalente à assinatura física, conforme previsto no Decreto nº 10.543, de 13 de novembro de 2020. Ressalta-se que uma única assinatura digital garante a integridade e a autenticidade de todo o documento.

HISTÓRICO

ALTERAÇÃO	REVISÃO	DATA
1.		
2.		
3.		
4.		
5.		

ARQUITETO(A):

ENGENHEIRO(A) RESPONSÁVEL:

PROPRIETÁRIO:

GOVERNO DO ESTADO DO PIAUÍ

SEDUC - SECRETARIA DE ESTADO DA EDUCAÇÃO

7ª GRE - U.E. MARIANO RABELO DE SEPULVEDA

DEPARTAMENTO: UNIDADE DE GESTÃO DA REDE FÍSICA

DESENHO: EXE

TÍTULO DO PROJETO: U.E. MARIANO RABELO DE SEPULVEDA

ENDEREÇO DO SERVIÇO: AVENIDA MUNDICO FELIX , S/N. BAIRRO PIÇARRA

PRANCHA: 10/24

TÍTULO DO DESENHO: PLANTA BAIXA PAGINAÇÃO DE PISO ACESSÍVEL

MUNICÍPIO: LAGOA DO SÍTIO

ZONA: URBANA

ESCALA: INDICADAS

DESENHO: - - -

FASE: EXECUTIVO

DATA: ABRIL / 2024

REVISÃO: REVISÃO 01



14 PLANTA BAIXA DE FORRO
ESCALA : 1/100

LEGENDA			ÁREA
01		FORRO DE PVC EXISTENTE	A CONSERVAR
02		FORRO DE PVC A SER EXECUTADO PÉ-DIREITO INDICADO EM PRANCHA	623,49 M²
03		FORRO MODULAR EM FIBRA MINERAL MODELADA COM ACABAMENTO DE SUPERFÍCIE COM TINTA VINÍLICA A BASE DE LÁTEX JÁ APLICADO EM FÁBRICA. FATOR DE PROPAGAÇÃO DE CHAMA / RESISTÊNCIA AO FOGO – CLASSE A: FATOR DE PROPAGAÇÃO DE CHAMA: 25 OU INFERIOR. PLACAS DE 625MMX1250MMX13MM. MODELO DE REFERÊNCIA: ARMSTRONG, MODELO: ENCORE.	60,76 M²
04		LAJE DE CONCRETO EM TRILHO E LAJOTA DE CERÂMICA E CHAPISCADA.	60,76 M²
05		LAJE DE CONCRETO IMPERMEABILIZADA A SER EXECUTADA	10,04 M²

	COR	PENA
red	07	0,1
yellow	07	0,2
green	07	0,3
cyan	07	0,4
blue	07	0,5
magenta	07	0,6
white	07	0,7
08	07	0,1
40	40	0,1
94	94	0,1
240	240	0,1
253	253	0,1

A assinatura digital inserida na primeira página possui validade legal equivalente à assinatura física, conforme previsto no Decreto nº 10.543, de 13 de novembro de 2020. Ressalta-se que uma única assinatura digital garante a integridade e a autenticidade de todo o documento.

HISTÓRICO		
ALTERAÇÃO	REVISÃO	DATA
1.		
2.		
3.		
4.		
5.		

ARQUITETO(A):

ENGENHEIRO(A) RESPONSÁVEL:

PROPRIETÁRIO:

GOVERNO DO ESTADO DO PIAUÍ

SEDUC - SECRETARIA DE ESTADO DA EDUCAÇÃO

7ª GRE - U.E. MARIANO RABELO DE SEPULVEDA

DEPARTAMENTO: UNIDADE DE GESTÃO DA REDE FÍSICA

DESENHO: EXE

TÍTULO DO PROJETO: U.E. MARIANO RABELO DE SEPULVEDA

ENDEREÇO DO SERVIÇO: AVENIDA MUNDICO FELIX , S/N. BAIRRO PIÇARRA

PRANCHA: 11/24

TÍTULO DO DESENHO: PLANTA BAIXA DE FORRO

MUNICÍPIO: LAGOA DO SÍTIO

ZONA: URBANA


ESCALA: INDICADAS

DESENHO: - - -

FASE: EXECUTIVO

DATA: ABRIL / 2024

REVISÃO: REVISÃO 01

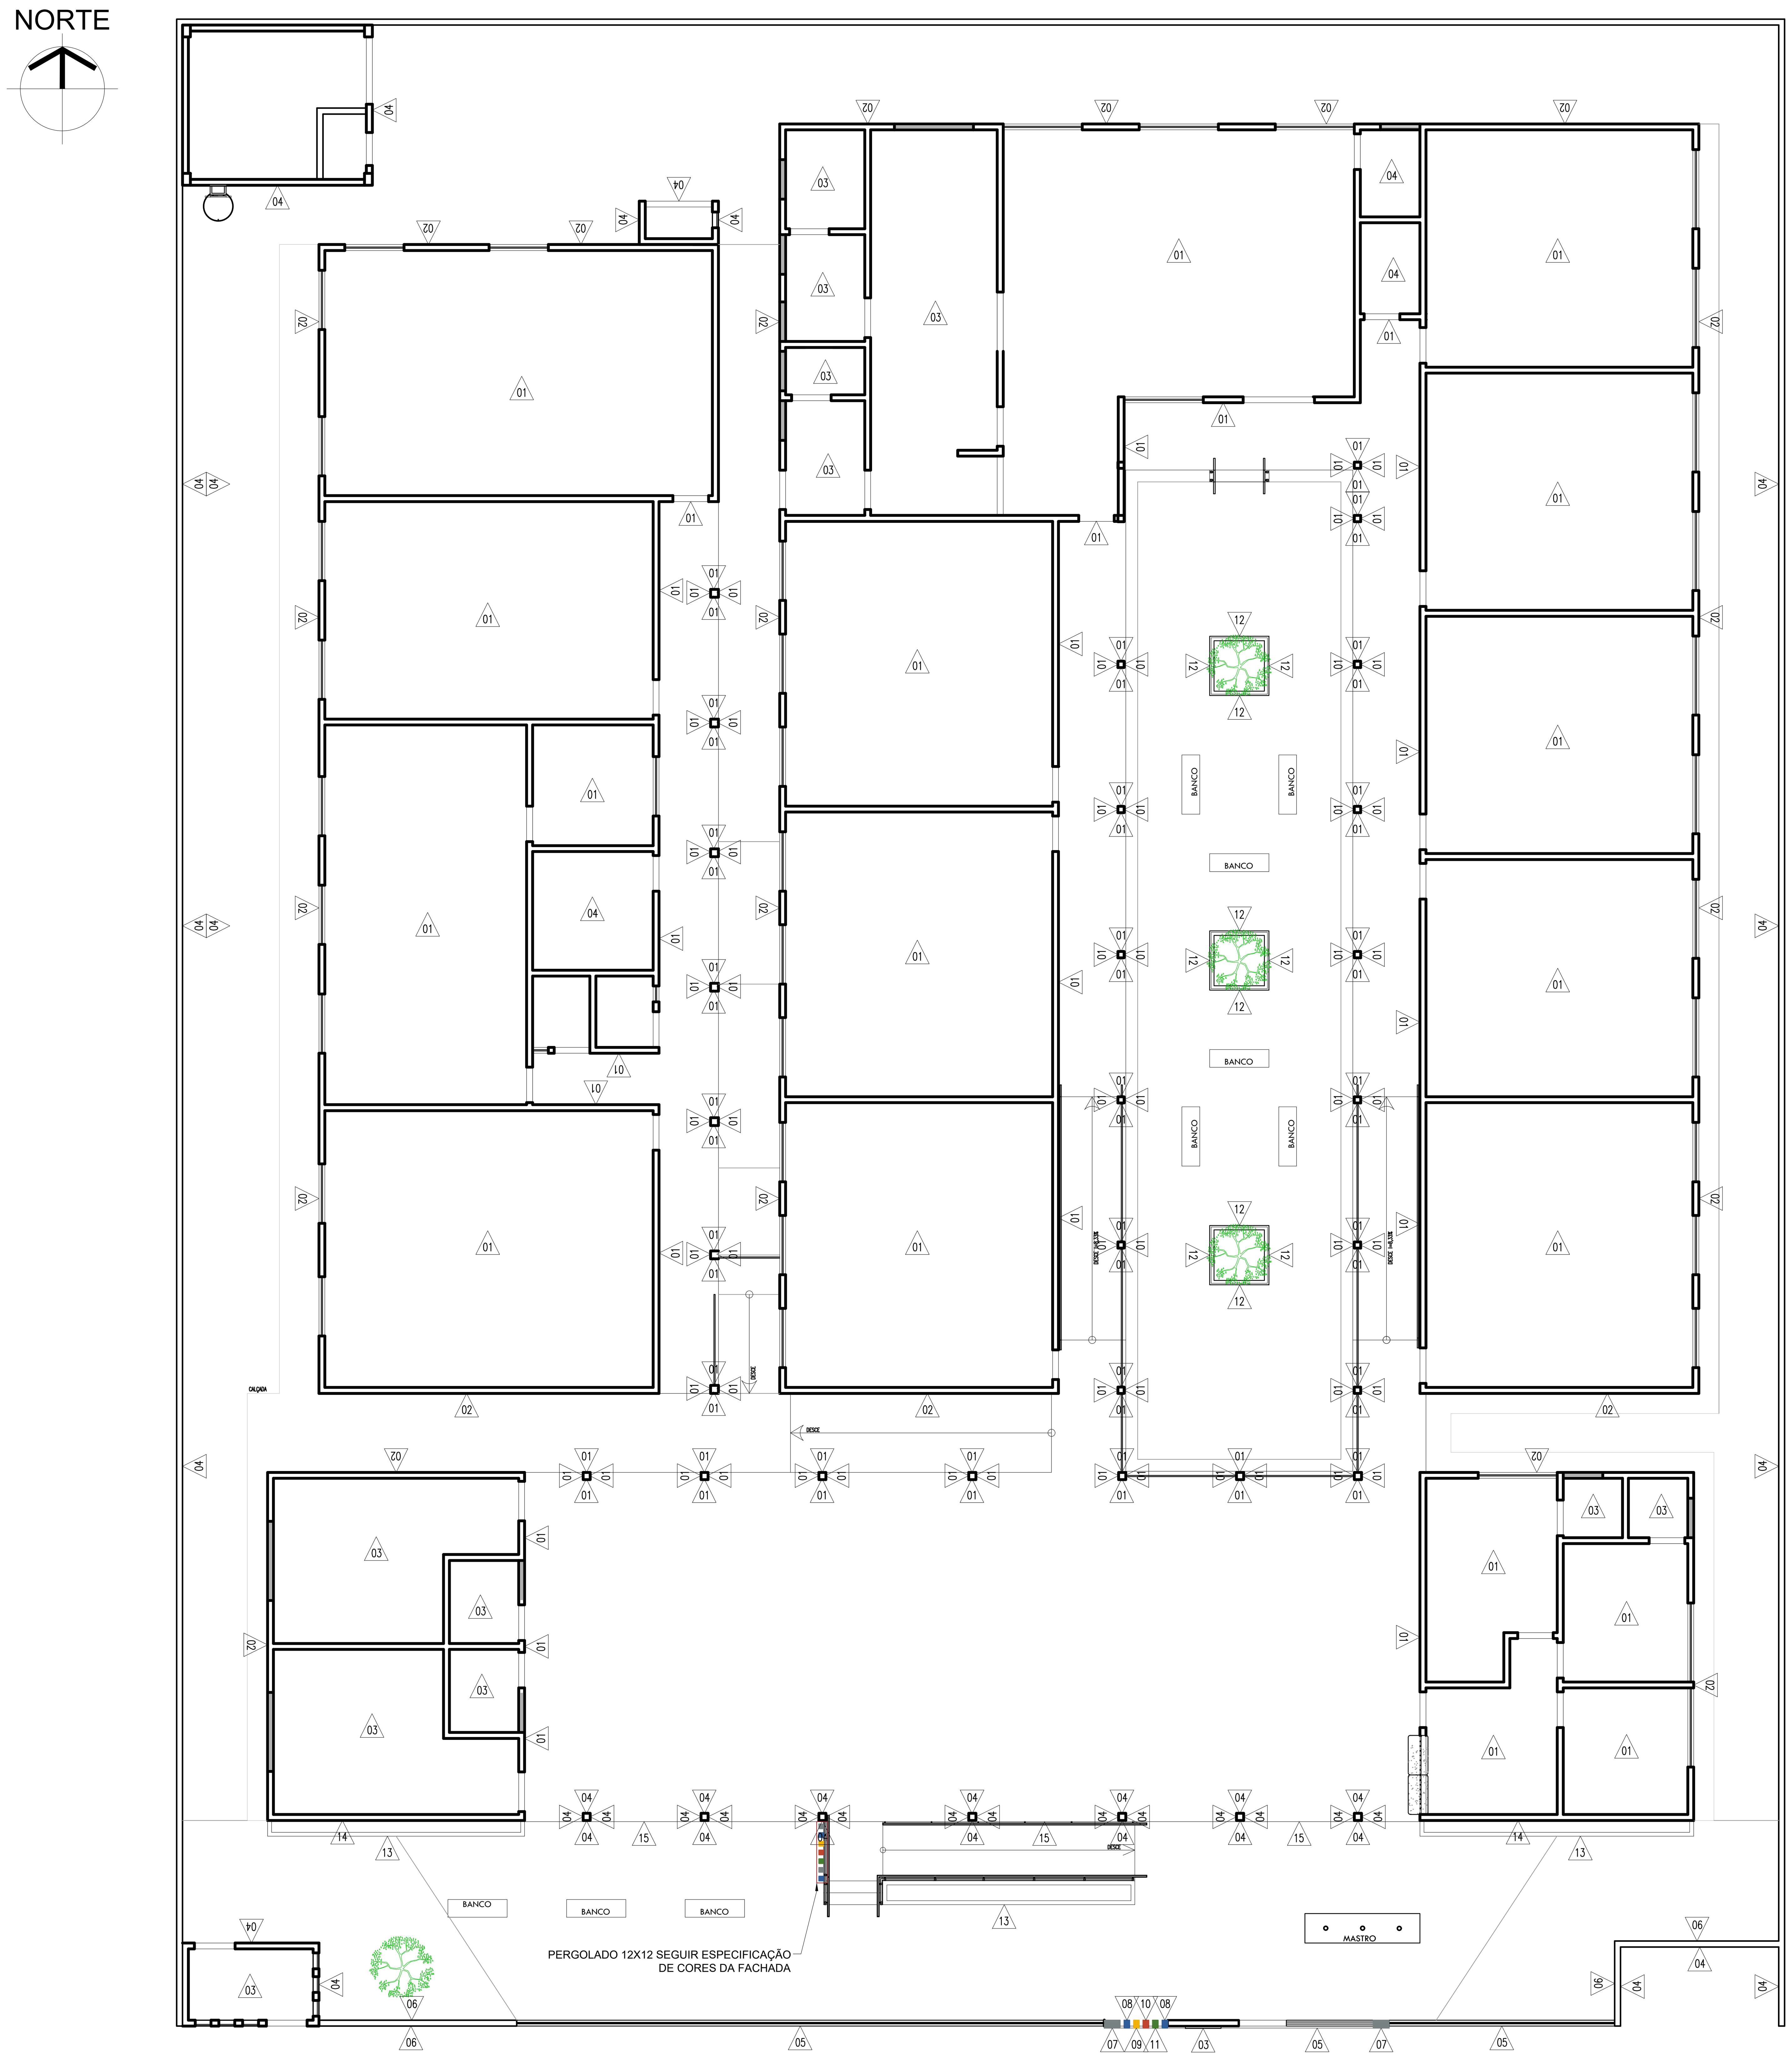

15 PLANTA BAIXA PISO REVESTIMENTOS
ESCALA : 1/100

COR		PENA
red	07	0,1
yellow	07	0,2
green	07	0,3
cyan	07	0,4
blue	07	0,5
magenta	07	0,6
white	07	0,7
08	07	0,1
40	40	0,1
94	94	0,1
240	240	0,1
253	253	0,1

LEGENDA

01	REVESTIMENTOS E PINTURA: – REVESTIMENTO CERÂMICO BRANCO, PEI–3, DIM.: 10X10 CM, NA ALTURA DE 1,50CM, COM UMA FAIXA EM REVESTIMENTO CERÂMICO, PEI–3, DIM.: 10X10CM NA COR VERDE FOLHA, REJUNTE NA COR BRANCA OU CINZA; – ACIMA, PINTURA EM TINTA ACRÍLICA FOSCA NA COR BRANCO NEVE (REF.: 1000), VERBRÁS OU EQUIVALENTE.
02	REVESTIMENTOS E PINTURA: – REVESTIMENTO CERÂMICO, PEI–3, DIM.: 10X10CM, NA COR VERDE FOLHA, ATÉ A ALTURA DE 60CM, COM REJUNTE NA COR BRANCA OU CINZA; – ACIMA, TEXTURA ACRÍLICA LISA NA COR BRANCA E PINTURA EM TINTA ACRÍLICA FOSCA NA COR BRANCO GELO (REF. 1001), VERBRÁS OU EQUIVALENTE.
03	REVESTIMENTO: – REVESTIMENTO CERÂMICO, PEI–3, DIM.: 10X10CM, NA COR BRANCA, COM REJUNTE NA COR BRANCA OU CINZA, ATÉ A ALTURA DO FORRO.
04	PINTURA : – EM TINTA ACRÍLICA FOSCA NA COR BRANCO NEVE (REF.: 1000), VERBRÁS OU EQUIVALENTE.
05	REVESTIMENTO: – REVESTIMENTO CERÂMICO, PEI–3, DIM.: 10X10CM NA COR VERDE FOLHA, ATÉ A ALTURA DE 60CM, – ACIMA, GRADIL SEÇÃO QUADRADA 20X20mm EM METALON PINTADO COM ESMALTE SINTÉTICO NA COR BRANCO NEVE
06	REVESTIMENTOS E PINTURA: – REVESTIMENTO CERÂMICO, PEI–3, DIM.: 10X10CM NA COR VERDE FOLHA, ATÉ A ALTURA DE 60CM, – ACIMA, TINTA ACRÍLICA FOSCA NA COR BRANCO NEVE (REF.: 1000), VERBRÁS OU EQUIVALENTE.E
07	PÓRTICO EM CONCRETO. ACABAMENTO LISO E PINTURA SEMIBRILHO NA COR BEAUX-GREY (CINZA) 5-29-5; REF.VERBRÁS OU EQUIVALENTE.
08	PERGOLADO EM CONCRETO. ACABAMENTO LISO E PINTURA SEMIBRILHO NA COR AZUL ELETRICO 1-36-7; REF.VERBRÁS OU EQUIVALENTE.
09	PERGOLADO EM CONCRETO. ACABAMENTO LISO E PINTURA SEMIBRILHO NA COR DENTE DE OURO (AMARELO) 1-12-7; REF.VERBRÁS OU EQUIVALENTE.
10	PERGOLADO EM CONCRETO. ACABAMENTO LISO E PINTURA SEMIBRILHO NA COR PERDER (VERMELHO) 1-3-7; REF.VERBRÁS OU EQUIVALENTE.
11	PERGOLADO EM CONCRETO. ACABAMENTO LISO E PINTURA SEMIBRILHO NA COR EDEN (VERDE) 2-23-7; REF.VERBRÁS OU EQUIVALENTE.
12	JARDINEIRA EM TIJOLO APARENTE
13	CANTEIRO EM CONCRETO APARENTE,COR NATURAL ACABAMENTO LISO
14	FACHADA EM TIJOLINHO COM MOLDURA DE 40 CM EM CONCRETO APARENTE COR NATURAL - ACABAMENTO LISO VER DETALHAMENTO PRANCHA 07
15	REVESTIMENTO CERÂMICO, PEI–3, DIM.: 10X10CM, NA COR VERDE FOLHA, ATÉ A ALTURA DE 53CM, COM REJUNTE NA COR BRANCA OU CINZA.

NOTAS:

1. RODAPÉS EM CERÂMICA PEI 4, 8x40CM, REJUNTE NA COR BRANCA OU CINZA MÉDIO;

A assinatura digital inserida na primeira página possui validade legal equivalente à assinatura física, conforme previsto no Decreto nº 10.543, de 13 de novembro de 2020. Ressalta-se que uma única assinatura digital garante a integridade e a autenticidade de todo o documento.

HISTÓRICO

ALTERAÇÃO	REVISÃO	DATA
1.		
2.		
3.		
4.		
5.		

ARQUITETO(A):	ENGENHEIRO(A) RESPONSÁVEL:	PROPRIETÁRIO:

GOVERNO DO ESTADO DO PIAUÍ


SEDUC - SECRETARIA DE ESTADO DA EDUCAÇÃO

7ª GRE - U.E. MARIANO RABELO DE SEPULVEDA

DEPARTAMENTO: UNIDADE DE GESTÃO DA REDE FÍSICA			DESENHO: EXE
TÍTULO DO PROJETO: U.E. MARIANO RABELO DE SEPULVEDA			
ENDEREÇO DO SERVIÇO: AVENIDA MUNDICO FELIX , S/N. BAIRRO PIÇARRA			PRANCHA: 12/24
TÍTULO DO DESENHO: PLANTA BAIXA DE REVESTIMENTOS			
MUNICÍPIO: LAGOA DO SÍTIO	ZONA: URBANA		ESCALA: INDICADAS
DESENHO: - - -	FASE: EXECUTIVO	DATA: ABRIL / 2024	REVISÃO: REVISÃO 01


PORTA DE 90cm COM VISOR EM VIDRO COR VERDE – SALAS DE AULA

SIMB.	DIM.: 0.90x2.10m	ÁREA = 1.89m²	TIPO: ABRIR
P1	PORTA COM ESTRUTURA DE METALON, COM BARRA DE ACESSIBILIDADE E VISOR EM VIDRO TEMPERADO, FECHAMENTO EM CHAPA DUPLA E PINTURA EM ESMALTE SINTÉTICO NA COR ÉDÉN (VERDE) 2-23-7, REF. VERBRÁS OU EQU.		

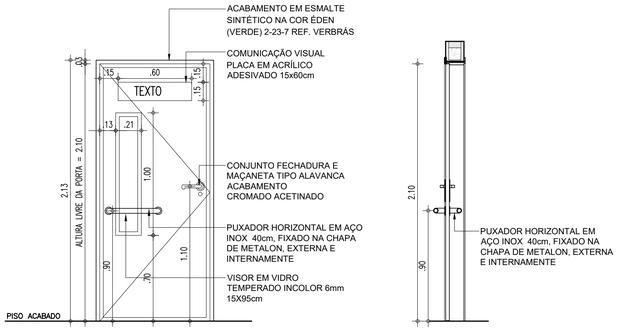


VISTA EXTERNA – P1
ESCALA : 1/25

CORTE – P1
ESCALA : 1/25

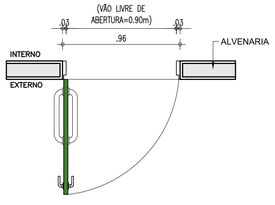


PLANTA BAIXA – P1
ESCALA : 1/25

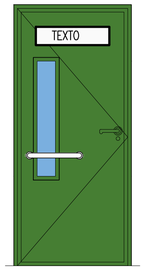

VISTA EXTERNA – P1
ESCALA : 1/25


PORTA DE 90cm COR AMARELA – ADMINISTRAÇÃO

SIMB.	DIM.: 0.90x2.10m	ÁREA = 1.89m²	TIPO: ABRIR
P2	PORTA COM ESTRUTURA DE METALON, COM BARRA DE ACESSIBILIDADE, FECHAMENTO EM CHAPA DUPLA E PINTURA EM ESMALTE SINTÉTICO NA COR DENTE DE OURO (AMARELO) 1-12-7, REF. VERBRÁS OU EQUIVALENTE.		

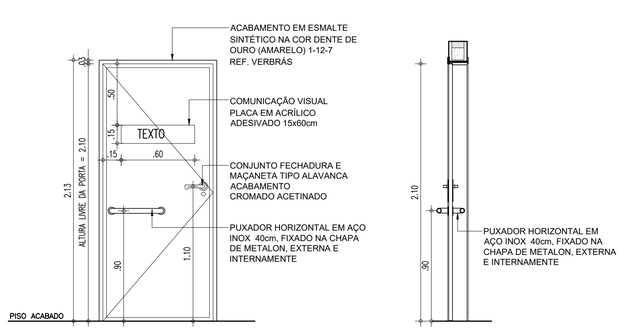

VISTA EXTERNA – P2
ESCALA : 1/25

CORTE – P2
ESCALA : 1/25

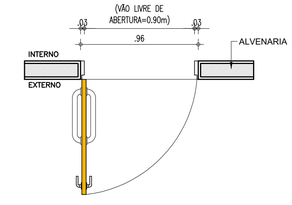


PLANTA BAIXA – P2
ESCALA : 1/25



VISTA EXTERNA – P2
ESCALA : 1/25


PORTA DE 90cm COR VERMELHA – SERVIÇOS

SIMB.	DIM.: 0.90x2.10m	ÁREA = 1.89m²	TIPO: ABRIR
P3	PORTA COM ESTRUTURA DE METALON, FECHAMENTO EM CHAPA DUPLA E PINTURA EM ESMALTE SINTÉTICO NA COR PERDER (VERMELHO) 1-3-7, REF. VERBRÁS OU EQUIVALENTE.		

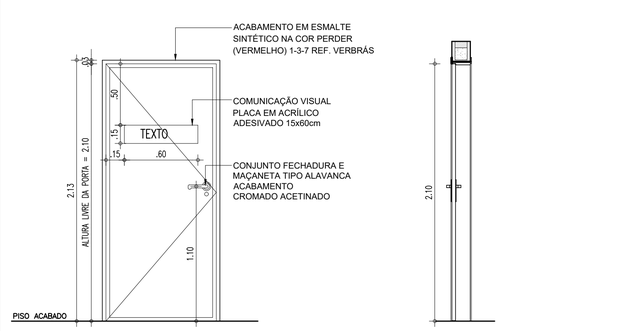

VISTA EXTERNA – P3
ESCALA : 1/25

CORTE – P3
ESCALA : 1/25

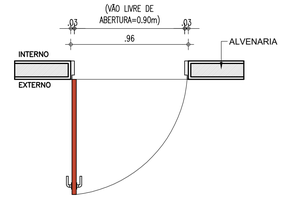


PLANTA BAIXA – P3
ESCALA : 1/25



VISTA EXTERNA – P3
ESCALA : 1/25


PORTA DE 90cm COR AZUL – BANHEIROS

SIMB.	DIM.: 0.90x2.10m	ÁREA = 1.89m²	TIPO: ABRIR
P4	PORTA COM ESTRUTURA DE METALON, FECHAMENTO EM CHAPA DUPLA, E PINTURA EM ESMALTE SINTÉTICO NA COR AZUL ELÉTRICO 1-36-7, REF. VERBRÁS OU EQUIVALENTE.		

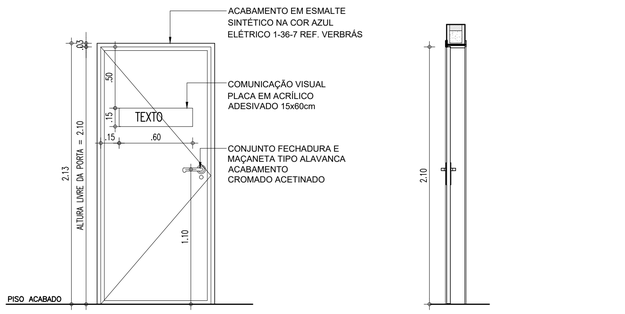

VISTA EXTERNA – P4
ESCALA : 1/25

CORTE – P4
ESCALA : 1/25

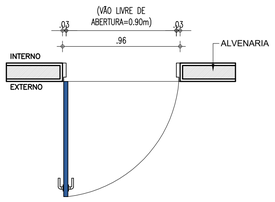


PLANTA BAIXA – P4
ESCALA : 1/25



VISTA EXTERNA – P4
ESCALA : 1/25


PORTA DE 90cm COR AZUL – BANHEIRO ACESSÍVEL

SIMB.	DIM.: 0.90x2.10m	ÁREA = 1.89m²	TIPO: ABRIR
P4	PORTA COM ESTRUTURA DE METALON, COM BARRA DE ACESSIBILIDADE, FECHAMENTO EM CHAPA DUPLA E PINTURA EM ESMALTE SINTÉTICO NA COR AZUL ELÉTRICO 1-36-7, REF. VERBRÁS OU EQUIVALENTE.		

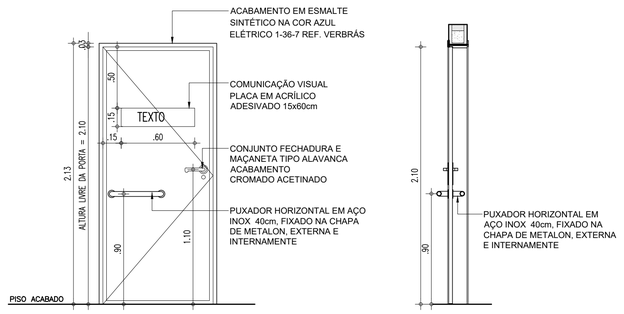

VISTA EXTERNA – P4
ESCALA : 1/25

CORTE – P4
ESCALA : 1/25

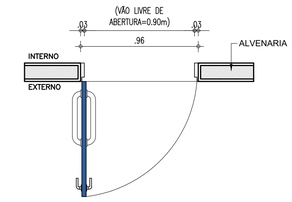

PLANTA BAIXA – P4
ESCALA : 1/25



VISTA EXTERNA – P4
ESCALA : 1/25

COR	PEN
red	07 0,1
yellow	07 0,2
green	07 0,3
cyan	07 0,4
blue	07 0,5
magenta	07 0,6
while	07 0,7
08	07 0,1
40	40 0,1
94	94 0,1
240	240 0,1
253	253 0,1

A assinatura digital inserida na primeira página possui validade legal equivalente à assinatura física, conforme previsto no Decreto nº 10.543, de 13 de novembro de 2020. Ressalta-se que uma única assinatura digital garante a integridade e a autenticidade de todo o documento.

HISTÓRICO

ALTERAÇÃO	REVISÃO	DATA
1.		
2.		
3.		
4.		
5.		

ARQUITETO(A):

ENGENHEIRO(A) RESPONSÁVEL:

PROPRIETÁRIO:

GOVERNO DO ESTADO DO PIAUÍ

SEDUC - SECRETARIA DE ESTADO DA EDUCAÇÃO

7ª GRE - U.E. MARIANO RABELO DE SEPULVEDA

DEPARTAMENTO: UNIDADE DE GESTÃO DA REDE FÍSICA

DESENHO: EXE

TÍTULO DO PROJETO: U.E. MARIANO RABELO DE SEPULVEDA

ENDEREÇO DO SERVIÇO: AVENIDA MUNDICO FELIX , S/N. BAIRRO PIÇARRA

PRANCHA: 13/24

TÍTULO DO DESENHO: DETALHAMENTO DE ESQUADRIAS

MUNICÍPIO: LAGOA DO SÍTIO

ZONA: URBANA

ESCALA: INDICADAS

DESENHO: - - -


FASE: EXECUTIVO

DATA: ABRIL / 2024


REVISÃO: REVISÃO 01

PORTA DE 180cm COR VERMELHA – REFEITÓRIO


SIMB.	DIM.: 1.80x2.10m	ÁREA = 3.78m²	TIPO: ABRIR
P6	PORTA COM ESTRUTURA DE METALON, FECHAMENTO EM CHAPA DUPLA, 02 FOLHAS DE ABRIR, COM TRATAMENTO ACÚSTICO E BARRAS DE SAÍDA DE EMERGÊNCIA (ANTIPÂNICO) E PINTURA EM ESMALTE SINTÉTICO NA COR PERDER (VERMELHO) 1-3-7, REF. VERBRÁS OU EQUIVALENTE.		

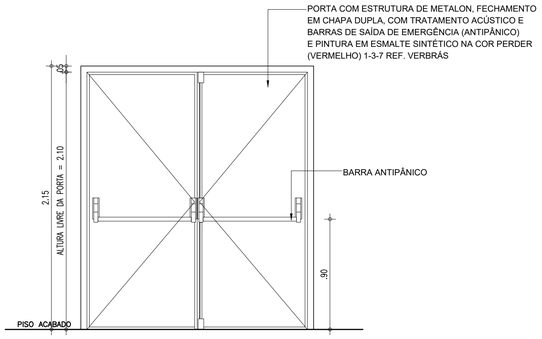


VISTA INTERNA – P6
ESCALA : 1/25

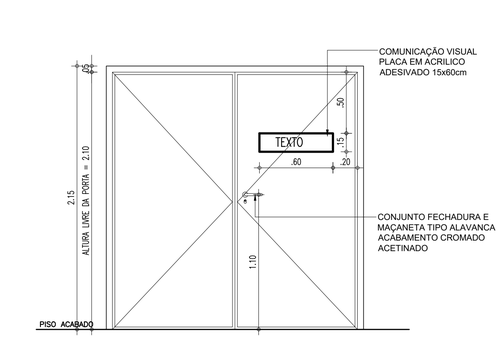


VISTA EXTERNA – P6
ESCALA : 1/25

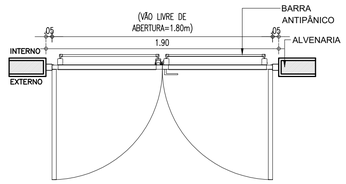

PLANTA BAIXA – P6
ESCALA : 1/25

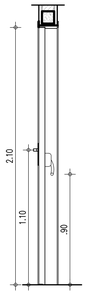


CORTE – P6
ESCALA : 1/25

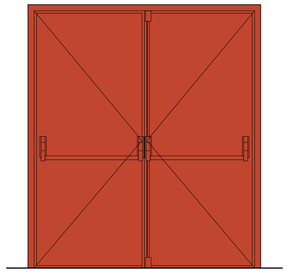


VISTA INTERNA – P6
ESCALA : 1/25

PORTA DE 80cm METALON – BOX BANHEIROS


SIMB.	DIM.: 0.80x1.65m	ÁREA = 1.32m²	TIPO: ABRIR
P7	PORTA EM TUBO E CHAPA DE METALON GALVANIZADOS E PINTURA EM ESMALTE SINTÉTICO NA COR BRANCO Nº1801, REF. VERBRÁS OU EQUIVALENTE		

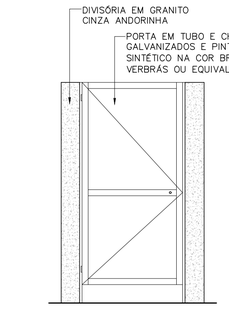


VISTA EXTERNA – P7
ESCALA : 1/25

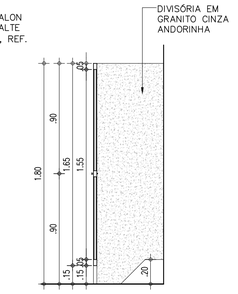

CORTE – P7
ESCALA : 1/25

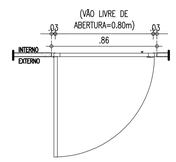


PLANTA BAIXA – P7
ESCALA : 1/25

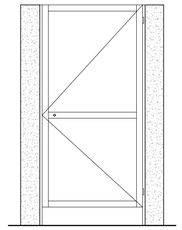


VISTA INTERNA – P7
ESCALA : 1/25

PORTA DE 100cm VENEZIANA – ABRIGO DE LIXO

SIMB.	DIM.: 1.00X1.90m	ÁREA = 1.90m²	TIPO: ABRIR
P8	PORTA VENEZIANA EM TUBO DE METALON GALVANIZADO E PINTURA EM ESMALTE SINTÉTICO NA COR BRANCO Nº1801, REF. VERBRÁS OU EQU.		

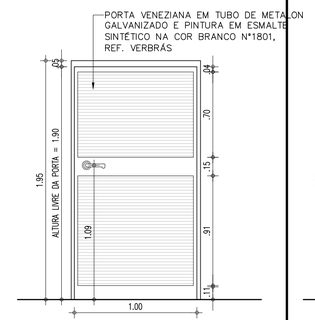


VISTA EXTERNA – P8
ESCALA : 1/25

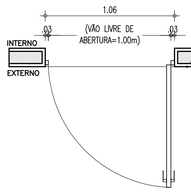


PLANTA BAIXA – P8
ESCALA : 1/25

PORTA DE 170cm VENEZIANA – ABRIGO DE GÁS

SIMB.	DIM.: 1.70X1.90m	ÁREA = 3.23m²	TIPO: ABRIR
P9	PORTA VENEZIANA EM TUBO DE METALON GALVANIZADO E PINTURA EM ESMALTE SINTÉTICO NA COR BRANCO Nº1801, REF. VERBRÁS OU EQU.		

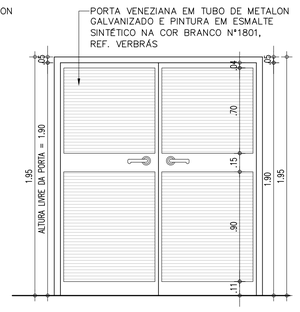


VISTA EXTERNA – P9
ESCALA : 1/25

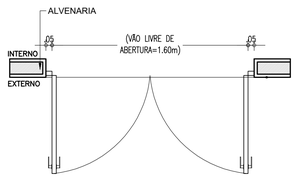


PLANTA BAIXA – P9
ESCALA : 1/25

PORTÃO DE 100cm GRADEADO – MURO EXTERNO

SIMB.	DIM.: 1.20X2.50m	ÁREA = 3.00m²	TIPO: ABRIR
PT1	PORTÃO DE ESTRUTURA EM BARRAS DE METALON E PINTURA EM ESMALTE SINTÉTICO NA COR BRANCO Nº1801, REF. VERBRÁS OU EQU.		

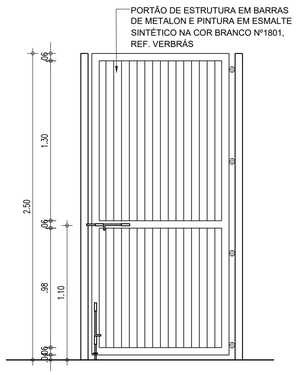


VISTA EXTERNA – PT1
ESCALA : 1/25

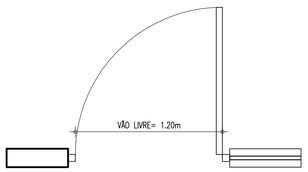


PLANTA BAIXA – PT1
ESCALA : 1/25

ESQUADRIA EM ALUMÍNIO E VIDRO – SALAS


SIMB.	DIM.: 1.50x1.10x1.00m	ÁREA = 1.65m²	TIPO: CORRER
J1	JANELA EM ALUMÍNIO BRANCO DE CORRER, 02 FOLHAS, COM VIDRO DE ESPESSURA 6mm E PELÍCULA COM EFEITO JATEADO. GRADE EXTERNA EM METALON, CHUMBADA NA PAREDE, COM PERFIL DE 3x2cm E ESPAÇAMENTO DE 12cm, PINTADA COM ESMALTE SINTÉTICO NA COR BRANCO N° 1801, REF. VERBRÁS OU EQUIVALENTE.		

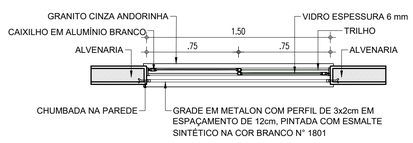


PLANTA BAIXA – J1
ESCALA : 1/25

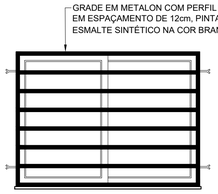

VISTA EXTERNA – J1
ESCALA : 1/25

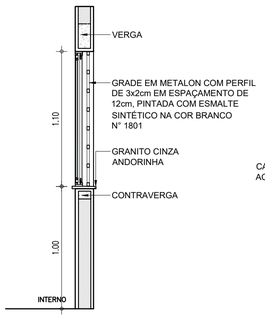

CORTE – J1
ESCALA : 1/25

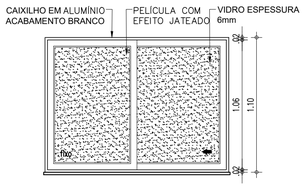

VISTA INTERNA – J1
ESCALA : 1/25

COR	PENA
red	07 0,1
yellow	07 0,2
green	07 0,3
cyan	07 0,4
blue	07 0,5
magenta	07 0,6
white	07 0,7
08	07 0,1
40	40 0,1
94	94 0,1
240	240 0,1
253	253 0,1

A assinatura digital inserida na primeira página possui validade legal equivalente à assinatura física, conforme previsto no Decreto nº 10.543, de 13 de novembro de 2020. Ressalta-se que uma única assinatura digital garante a integridade e a autenticidade de todo o documento.

HISTÓRICO

ALTERAÇÃO	REVISÃO	DATA
1.		
2.		
3.		
4.		
5.		

ARQUITETO(A):

ENGENHEIRO(A) RESPONSÁVEL:

PROPRIETÁRIO:

GOVERNO DO ESTADO DO PIAUÍ

SEDUC - SECRETARIA DE ESTADO DA EDUCAÇÃO

7ª GRE - U.E. MARIANO RABELO DE SEPULVEDA

DEPARTAMENTO: UNIDADE DE GESTÃO DA REDE FÍSICA

DESENHO: EXE

TÍTULO DO PROJETO: U.E. MARIANO RABELO DE SEPULVEDA

ENDEREÇO DO SERVIÇO: AVENIDA MUNDICO FELIX , S/N. BAIRRO PIÇARRA

PRANCHA: 14/24

TÍTULO DO DESENHO: DETALHAMENTO DE ESQUADRIAS

MUNICÍPIO: LAGOA DO SÍTIO

ZONA: URBANA

ESCALA: INDICADAS

DESENHO: - - -

FASE: EXECUTIVO

DATA: ABRIL / 2024


REVISÃO: REVISÃO 01

ESQUADRIA EM ALUMÍNIO E VIDRO – SALAS E REFEITÓRIO


SIMB.	DIM.: 2.00x1.10x1.00m	ÁREA = 2.20m²	TIPO: CORRER
J2	JANELA EM ALUMÍNIO BRANCO DE CORRER, 04 FOLHAS, COM VIDRO DE ESPESSURA 6mm E PELÍCULA COM EFEITO JATEADO. GRADE EXTERNA EM METALON, CHUMBADA NA PAREDE, COM PERFIL DE 3x2cm E ESPAÇAMENTO DE 12cm, PINTADA COM ESMALTE SINTÉTICO NA COR BRANCO N° 1801, REF. VERBRÁS OU EQUIVALENTE.		




PLANTA BAIXA – J2
ESCALA : 1/25

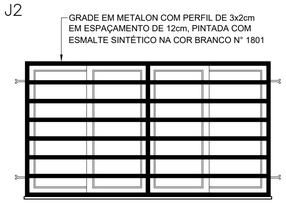

VISTA EXTERNA – J2
ESCALA : 1/25

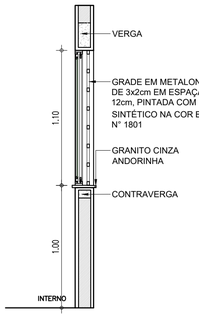


CORTE – J2
ESCALA : 1/25

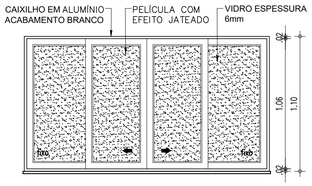


VISTA INTERNA – J2
ESCALA : 1/25

ESQUADRIA EM ALUMÍNIO E VIDRO – BANHEIRO

SIMB.	DIM.: 0.40x0.50x1.80m	ÁREA =0.20m²	TIPO: BASCULA
J3	JANELA EM ALUMÍNIO BRANCO BASCULA, 01 FOLHA, COM VIDRO DE ESPESSURA 6mm E PELÍCULA COM EFEITO JATEADO. GRADE EXTERNA EM METALON, CHUMBADA NA PAREDE, COM PERFIL DE 3x2cm E ESPAÇAMENTO DE 12cm, PINTADA COM ESMALTE SINTÉTICO NA COR BRANCO N° 1801, REF. VERBRÁS OU EQUIVALENTE.		

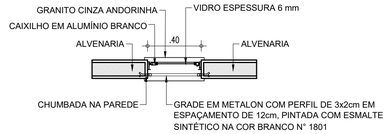


PLANTA BAIXA – J3
ESCALA : 1/25

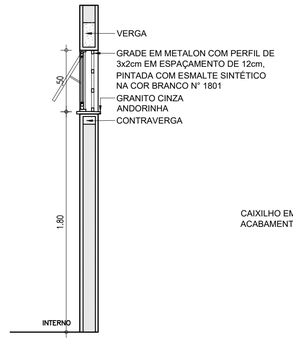

CORTE – J3
ESCALA : 1/25




VISTA EXTERNA – J3
ESCALA : 1/25

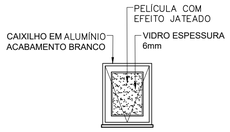


VISTA INTERNA – J3
ESCALA : 1/25

ESQUADRIA EM ALUMÍNIO E VIDRO – REFEITÓRIO E BANHEIROS

SIMB.	DIM.: 1.00x0.50x1.60m	ÁREA =0.50m²	TIPO: CORRER
J4	JANELA EM ALUMÍNIO BRANCO DE CORRER, 02 FOLHAS, COM VIDRO DE ESPESSURA 6mm, PELÍCULA COM EFEITO JATEADO. GRADE EXTERNA EM METALON, CHUMBADA NA PAREDE, COM PERFIL DE 3x2cm E ESPAÇAMENTO DE 12cm, PINTADA COM ESMALTE SINTÉTICO NA COR BRANCO N° 1801, REF. VERBRÁS OU EQUIVALENTE.		

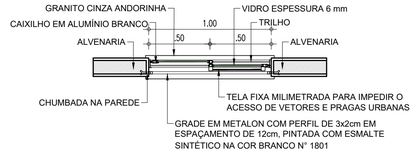


PLANTA BAIXA – J4
ESCALA : 1/25

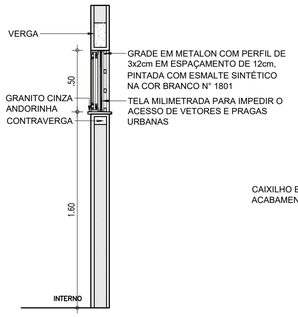

CORTE – J4
ESCALA : 1/25




VISTA EXTERNA – J4
ESCALA : 1/25

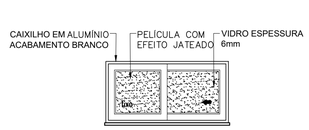

VISTA INTERNA – J4
ESCALA : 1/25

ESQUADRIA EM ALUMÍNIO E VIDRO – BANHEIRO


SIMB.	DIM.: 2.00x0.50x1.60m	ÁREA =1.00m²	TIPO: CORRER
J5	JANELA EM ALUMÍNIO BRANCO DE CORRER, 04 FOLHAS, COM VIDRO DE ESPESSURA 6mm E PELÍCULA COM EFEITO JATEADO. GRADE EXTERNA EM METALON, CHUMBADA NA PAREDE, COM PERFIL DE 3x2cm E ESPAÇAMENTO DE 12cm, PINTADA COM ESMALTE SINTÉTICO NA COR BRANCO N° 1801, REF. VERBRÁS OU EQUIVALENTE.		

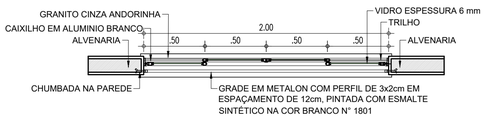


PLANTA BAIXA – J5
ESCALA : 1/25



CORTE – J5
ESCALA : 1/25

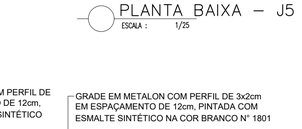


VISTA EXTERNA – J5
ESCALA : 1/25

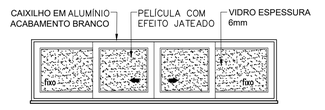

VISTA INTERNA – J5
ESCALA : 1/25

ESQUADRIA EM ALUMÍNIO E VIDRO – COZINHA


SIMB.	DIM.: 2.00x0.50x1.60m	ÁREA =1.00m²	TIPO: CORRER
J6	JANELA EM ALUMÍNIO BRANCO DE CORRER, 04 FOLHAS, COM VIDRO DE ESPESSURA 6mm, PELÍCULA COM EFEITO JATEADO E TELA MILIMETRADA. GRADE EXTERNA EM METALON, CHUMBADA NA PAREDE, COM PERFIL DE 3x2cm E ESPAÇAMENTO DE 12cm, PINTADA COM ESMALTE SINTÉTICO NA COR BRANCO N° 1801, REF. VERBRÁS OU EQUIVALENTE.		

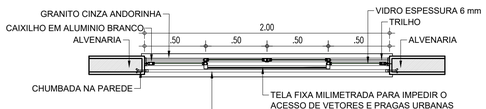


PLANTA BAIXA – J6
ESCALA : 1/25



VISTA EXTERNA – J?
ESCALA : 1/25

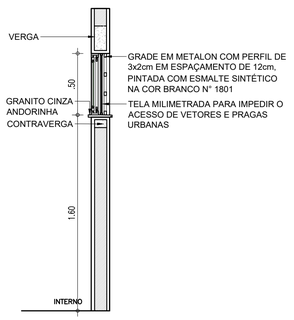

CORTE – J6
ESCALA : 1/25

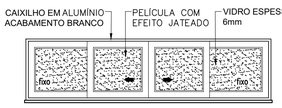


VISTA INTERNA – J6
ESCALA : 1/25


ESQUADRIA EM ALUMÍNIO E VIDRO – GUICHÊ SECRETARIA

SIMB.	DIM.: 1.00x1.05x1.05m	ÁREA =1.05m²	TIPO: FIXA
J7	JANELA EM ALUMÍNIO BRANCO FIXA, COM VIDRO DE ESPESSURA 6mm, COM BANCADA DE GRANITO E GRADE EXTERNA EM METALON, CHUMBADA NA PAREDE, COM PERFIL DE 3x2cm E ESPAÇAMENTO DE 12cm, PINTADA COM ESMALTE SINTÉTICO NA COR BRANCO N° 1801, REF. VERBRÁS OU EQUIVALENTE.		


SIMB.	DIM.: 1.00x1.25x0.85m	ÁREA =1.25m²	TIPO: FIXA
J8	JANELA EM ALUMÍNIO BRANCO FIXA, COM VIDRO DE ESPESSURA 6mm, COM BANCADA DE GRANITO E GRADE EXTERNA EM METALON, CHUMBADA NA PAREDE, COM PERFIL DE 3x2cm E ESPAÇAMENTO DE 12cm, PINTADA COM ESMALTE SINTÉTICO NA COR BRANCO N° 1801, REF. VERBRÁS OU EQUIVALENTE.		

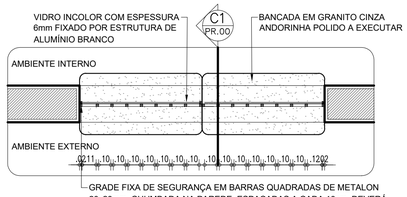


PLANTA BAIXA – GUICHÊ SECRETARIA
ESCALA : 1/25

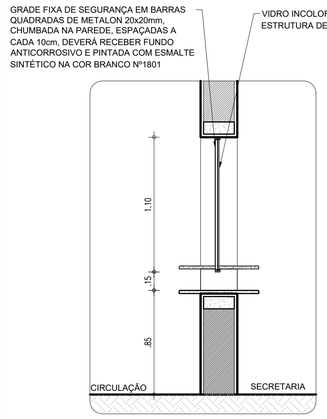

CORTE C1 – GUICHÊ SECRETARIA
ESCALA : 1/25

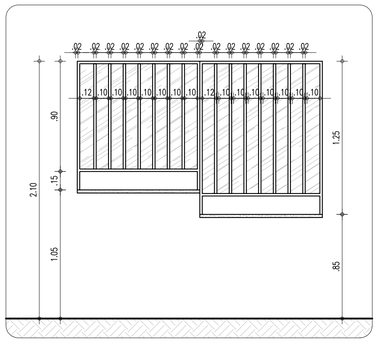

VISTA EXTERNA – GUICHÊ SECRETARIA
ESCALA : 1/25

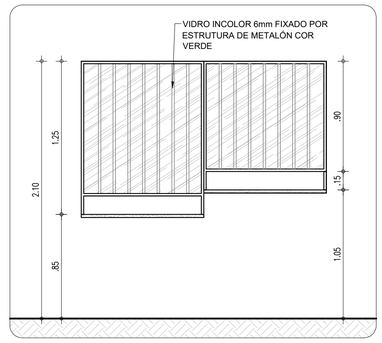

VISTA INTERNA – GUICHÊ SECRETARIA
ESCALA : 1/25

COR	PENA
red	07 0,2
yellow	07 0,2
green	07 0,3
cyan	07 0,4
blue	07 0,5
magenta	07 0,6
white	07 0,7
08	07 0,1
40	40 0,1
94	94 0,1
240	240 0,1
253	253 0,1

A assinatura digital inserida na primeira página possui validade legal equivalente à assinatura física, conforme previsto no Decreto nº 10.543, de 13 de novembro de 2020. Ressalta-se que uma única assinatura digital garante a integridade e a autenticidade de todo o documento.

HISTÓRICO

ALTERAÇÃO	REVISÃO	DATA
1.		
2.		
3.		
4.		
5.		

ARQUITETO(A):	ENGENHEIRO(A) RESPONSÁVEL:	PROPRIETÁRIO:

GOVERNO DO ESTADO DO PIAUÍ

SEDUC - SECRETARIA DE ESTADO DA EDUCAÇÃO

7ª GRE - U.E. MARIANO RABELO DE SEPULVEDA

DEPARTAMENTO: UNIDADE DE GESTÃO DA REDE FÍSICA

DESENHO: EXE

TÍTULO DO PROJETO: U.E. MARIANO RABELO DE SEPULVEDA

ENDEREÇO DO SERVIÇO: AVENIDA MUNDICO FELIX , S/N. BAIRRO PIÇARRA

PRANCHA: 15/24

TÍTULO DO DESENHO: DETALHAMENTO DE ESQUADRIAS

MUNICÍPIO: LAGOA DO SÍTIO

ZONA: URBANA

ESCALA: INDICADAS


DESENHO: - - -

FASE: EXECUTIVO


DATA: ABRIL / 2024

REVISÃO: REVISÃO 01


DETALHE QUADRO SALA DE MEDIAÇÃO
1/25

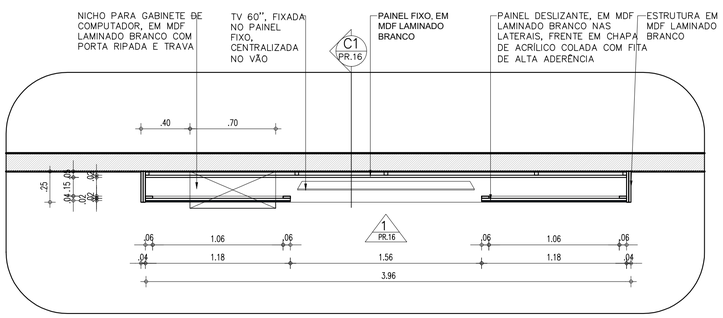

PLANTA BAIXA QUADRO – SALA DE MEDIAÇÃO
ESCALA : 1/25

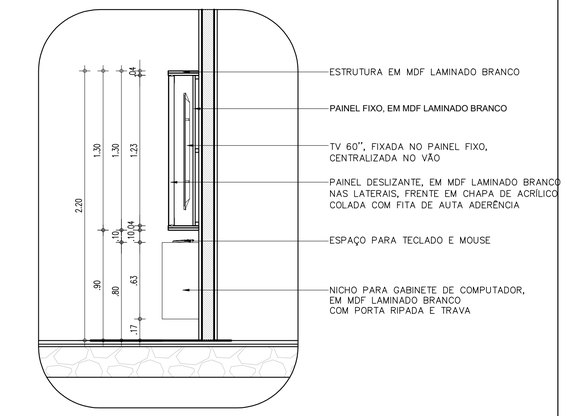


CORTE 01 QUADRO – SALA DE MEDIAÇÃO
ESCALA : 1/25

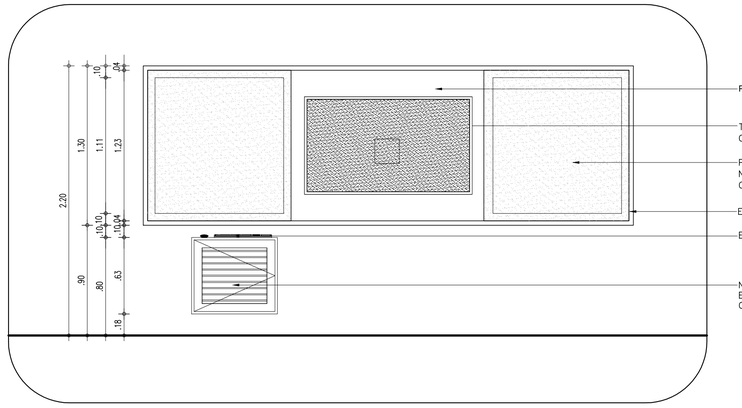


VISTA 01 QUADRO – SALA DE MEDIAÇÃO
ESCALA : 1/25


CASA DE GÁS
1/25

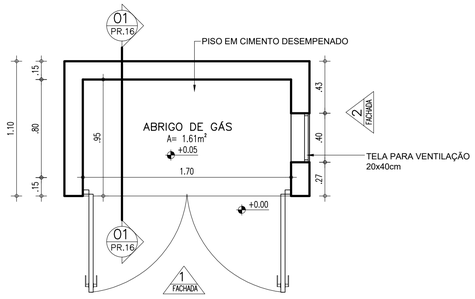


PLANTA BAIXA – ABRIGO DE GÁS
ESCALA : 1/25

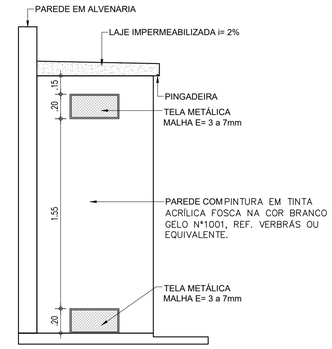

FACHADA 02 – ABRIGO DE GÁS
ESCALA : 1/25

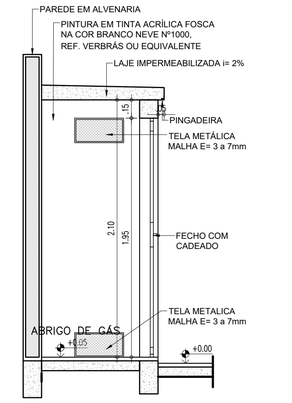


CORTE C1 – ABRIGO DE GÁS
ESCALA : 1/25

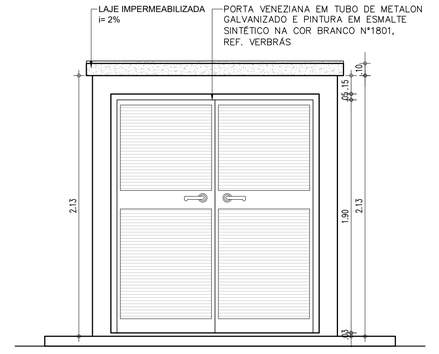


FACHADA 01 – ABRIGO DE GÁS
ESCALA : 1/25

DETALHE CALÇADA
1/25

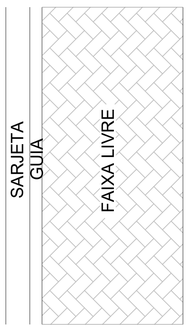


PLANTA BAIXA – DET. CALÇADA
ESCALA : 1/25

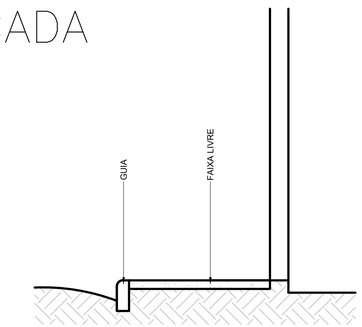


CORTE – DET. CALÇADA
ESCALA : 1/25


BANCO – TIPO 01
1/25

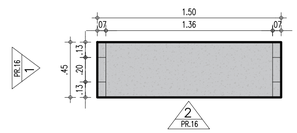


PLANTA BAIXA – BANCO
ESCALA : 1/25

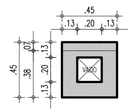

VISTA 01 – BANCO
ESCALA : 1/25

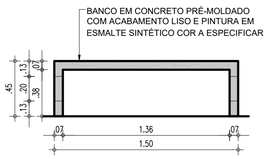

VISTA 02 – BANCO
ESCALA : 1/25

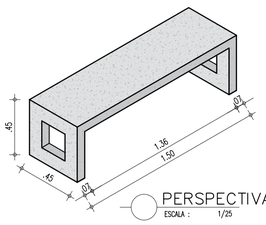

PERSPECTIVA – BANCO
ESCALA : 1/25

COR	PENA
red	07
yellow	07
green	07
cyan	07
blue	07
magenta	07
white	07
08	07
40	40
94	94
240	240
253	253

A assinatura digital inserida na primeira página possui validade legal equivalente à assinatura física, conforme previsto no Decreto nº 10.543, de 13 de novembro de 2020. Ressalta-se que uma única assinatura digital garante a integridade e a autenticidade de todo o documento.

HISTÓRICO

ALTERAÇÃO	REVISÃO	DATA
1.		
2.		
3.		
4.		
5.		

ARQUITETO(A):

ENGENHEIRO(A) RESPONSÁVEL:

PROPRIETÁRIO:

GOVERNO DO ESTADO DO PIAUÍ

SEDUC - SECRETARIA DE ESTADO DA EDUCAÇÃO

7ª GRE - U.E. MARIANO RABELO DE SEPULVEDA

DEPARTAMENTO: UNIDADE DE GESTÃO DA REDE FÍSICA

DESENHO: EXE

TÍTULO DO PROJETO: U.E. MARIANO RABELO DE SEPULVEDA

ENDEREÇO DO SERVIÇO: AVENIDA MUNDICO FELIX , S/N. BAIRRO PIÇARRA

PRANCHA: 16/24

TÍTULO DO DESENHO: DETALHES CONSTRUTIVOS

MUNICÍPIO: LAGOA DO SÍTIO

ZONA: URBANA

ESCALA: INDICADAS


DESENHO: - - -


FASE: EXECUTIVO

DATA: ABRIL / 2024


REVISÃO: REVISÃO 01

SUBESTAÇÃO
1/25

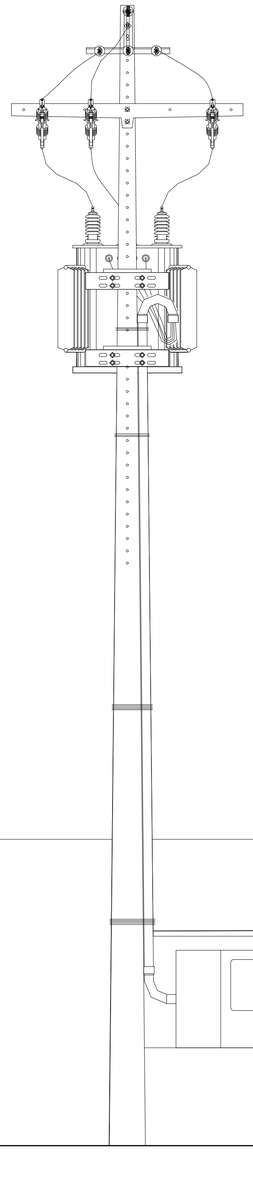

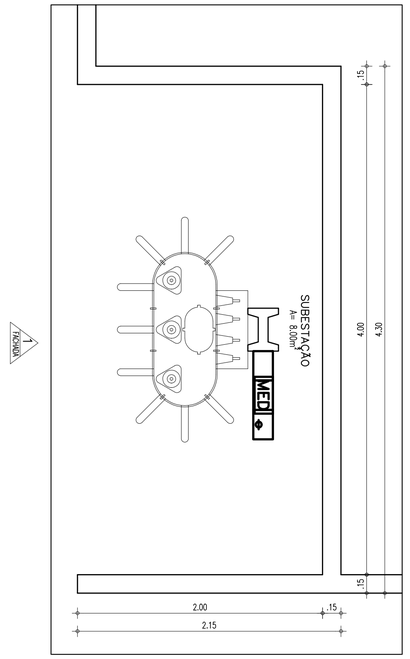


PLANTA BAIXA – SUBESTAÇÃO
ESCALA : 1/25

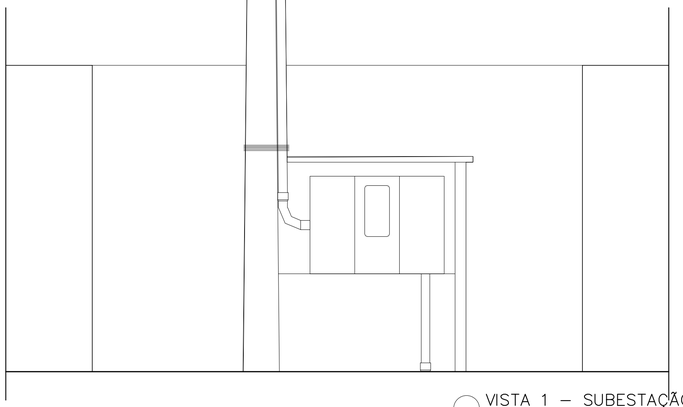


VISTA 1 – SUBESTAÇÃO
ESCALA : 1/25

RAMPA CORREDORES SALAS DE AULA

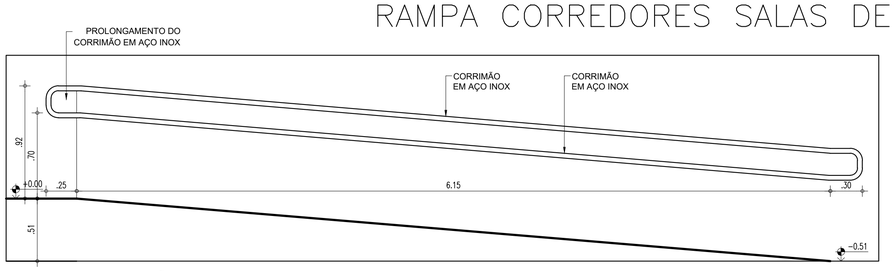


VISTA CORRIMÃO CORREDOR
ESCALA : 1/25


MASTROS
1/25

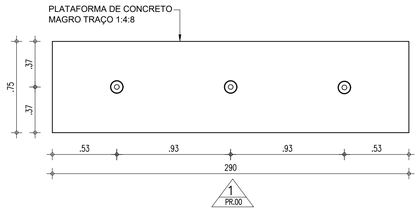


PLANTA BAIXA – MASTRO
ESCALA : 1/25

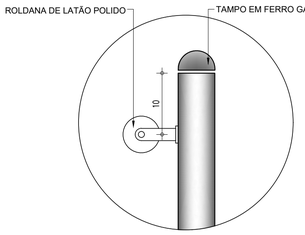

DETALHE 01 – MASTRO
ESCALA : 1/5

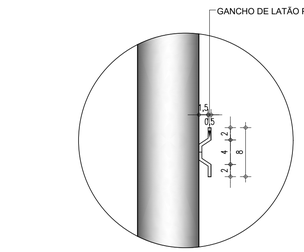

DETALHE 02 – MASTRO
ESCALA : 1/5

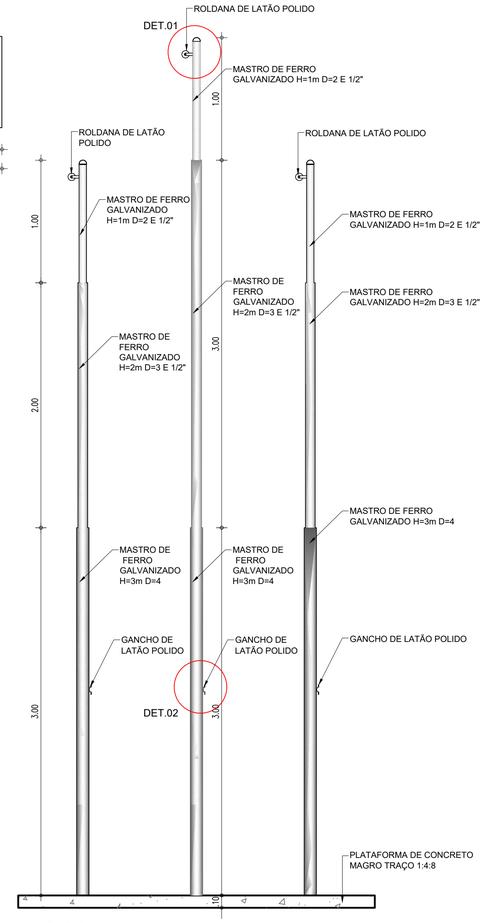

VISTA 01 – MASTRO
ESCALA : 1/5

A assinatura digital inserida na primeira página possui validade legal equivalente à assinatura física, conforme previsto no Decreto nº 10.543, de 13 de novembro de 2020. Ressalta-se que uma única assinatura digital garante a integridade e a autenticidade de todo o documento.

HISTÓRICO		
ALTERAÇÃO	REVISÃO	DATA
1.		
2.		
3.		
4.		
5.		

ARQUITETO(A):	ENGENHEIRO(A) RESPONSÁVEL:	PROPRIETÁRIO:

GOVERNO DO ESTADO DO PIAUÍ

SEDUC - SECRETARIA DE ESTADO DA EDUCAÇÃO

7ª GRE - U.E. MARIANO RABELO DE SEPULVEDA

DEPARTAMENTO: UNIDADE DE GESTÃO DA REDE FÍSICA

DESENHO: EXE

TÍTULO DO PROJETO: U.E. MARIANO RABELO DE SEPULVEDA

ENDEREÇO DO SERVIÇO: AVENIDA MUNDICO FELIX , S/N. BAIRRO PIÇARRA

PRANCHA: 17/24

TÍTULO DO DESENHO: DETALHES CONSTRUTIVOS

MUNICÍPIO: LAGOA DO SÍTIO

ZONA: URBANA

ESCALA: INDICADAS

DESENHO: - - -


FASE: EXECUTIVO

DATA: ABRIL / 2024


REVISÃO: REVISÃO 01

COR	PENA
red	07 0,1
yellow	07 0,2
green	07 0,3
cyan	07 0,4
blue	07 0,5
magenta	07 0,6
while	07 0,7
08	07 0,1
40	40 0,1
94	94 0,1
240	240 0,1
253	253 0,1

CASA DE LIXO
1/25

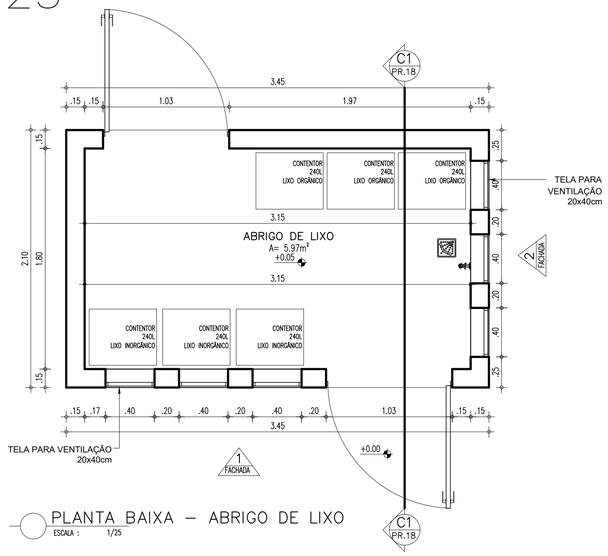


PLANTA BAIXA – ABRIGO DE LIXO
ESCALA : 1/25

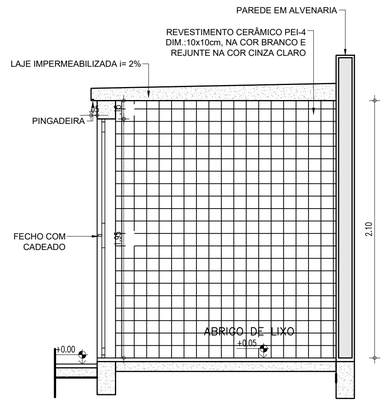


CORTE C1 – ABRIGO DE LIXO
ESCALA : 1/25


CANTEIRO TIPO 01
1/25

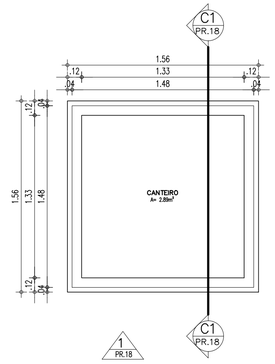

PLANTA BAIXA – CANTEIRO
ESCALA : 1/25

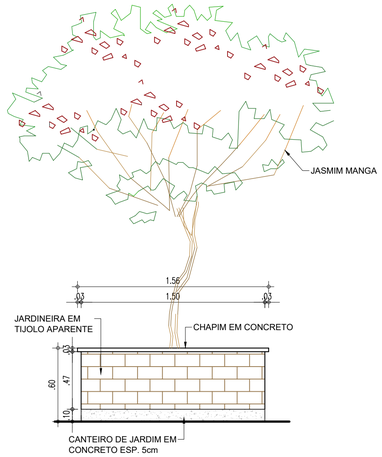


VISTA 01 – CANTEIRO
ESCALA : 1/25

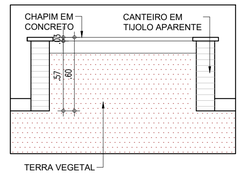


CORTE C1 – CANTEIRO
ESCALA : 1/25

SALA DE ESTUDOS
1/25

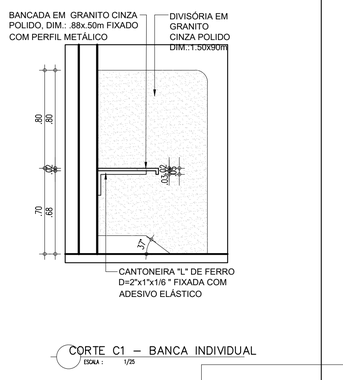


PLANTA BAIXA – BANCADA INDIVIDUAL
ESCALA : 1/25

CORTE C1 – BANCA INDIVIDUAL
ESCALA : 1/25

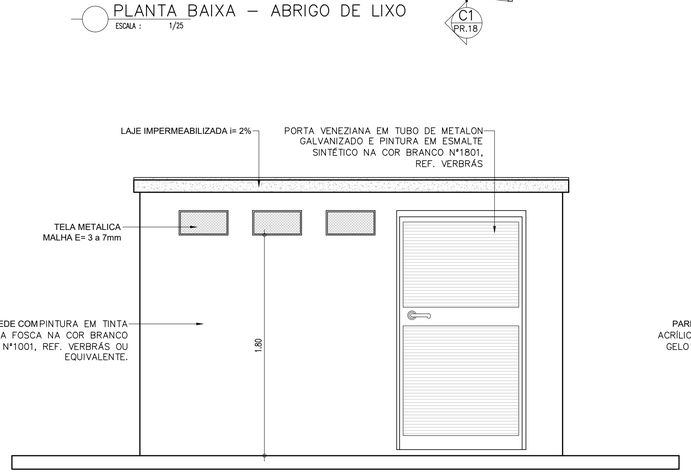


FACHADA 01 – ABRIGO DE LIXO
ESCALA : 1/25

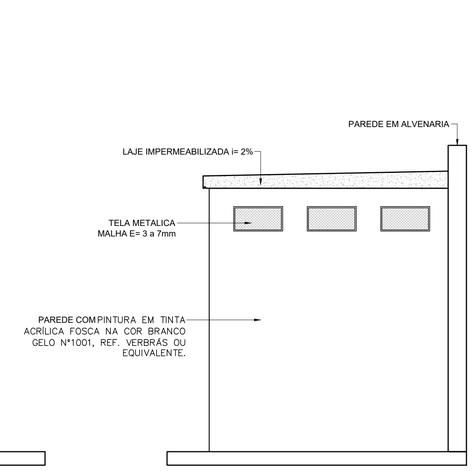


FACHADA 02 – ABRIGO DE LIXO
ESCALA : 1/25

SALA DE ESTUDOS
1/25

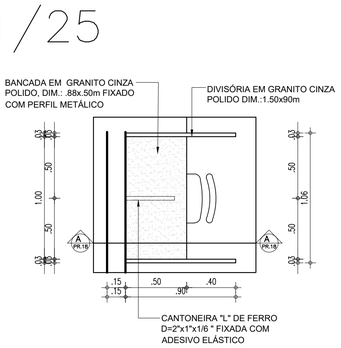


PLANTA BAIXA – BANCADA INDIVIDUAL
ESCALA : 1/25

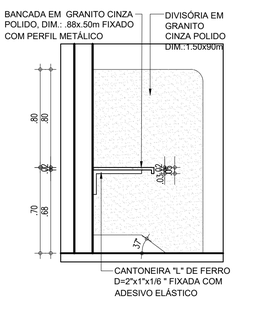


CORTE C1 – BANCA INDIVIDUAL
ESCALA : 1/25

ESCADA REFEITÓRIO
1/25

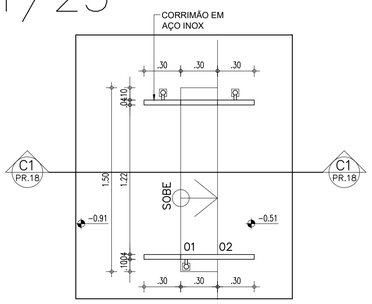

PLANTA BAIXA – ESCADA
ESCALA : 1/25

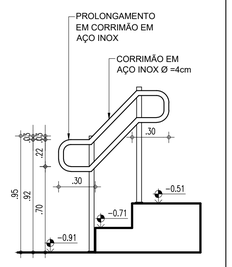

CORTE C1 – ESCADA
ESCALA : 1/25

COR	PENA
red	07 0,1
yellow	07 0,2
green	07 0,3
cyan	07 0,4
blue	07 0,5
magenta	07 0,6
white	07 0,7
08	07 0,1
40	40 0,1
94	94 0,1
240	240 0,1
253	253 0,1

A assinatura digital inserida na primeira página possui validade legal equivalente à assinatura física, conforme previsto no Decreto nº 10.543, de 13 de novembro de 2020. Ressalta-se que uma única assinatura digital garante a integridade e a autenticidade de todo o documento.

HISTÓRICO

ALTERAÇÃO	REVISÃO	DATA
1.		
2.		
3.		
4.		
5.		

ARQUITETO(A):

ENGENHEIRO(A) RESPONSÁVEL:

PROPRIETÁRIO:

GOVERNO DO ESTADO DO PIAUÍ

SEDUC - SECRETARIA DE ESTADO DA EDUCAÇÃO

7ª GRE - U.E. MARIANO RABELO DE SEPULVEDA

DEPARTAMENTO: UNIDADE DE GESTÃO DA REDE FÍSICA

DESENHO: EXE

TÍTULO DO PROJETO: U.E. MARIANO RABELO DE SEPULVEDA

ENDEREÇO DO SERVIÇO: AVENIDA MUNDICO FELIX , S/N. BAIRRO PIÇARRA

PRANCHA: 18/24

TÍTULO DO DESENHO: DETALHES CONSTRUTIVOS

MUNICÍPIO: LAGOA DO SÍTIO

ZONA: URBANA

ESCALA: INDICADAS


DESENHO: - - -

FASE: EXECUTIVO


DATA: ABRIL / 2024

REVISÃO: REVISÃO 01


BASE PARA BABEDOURO
1/10

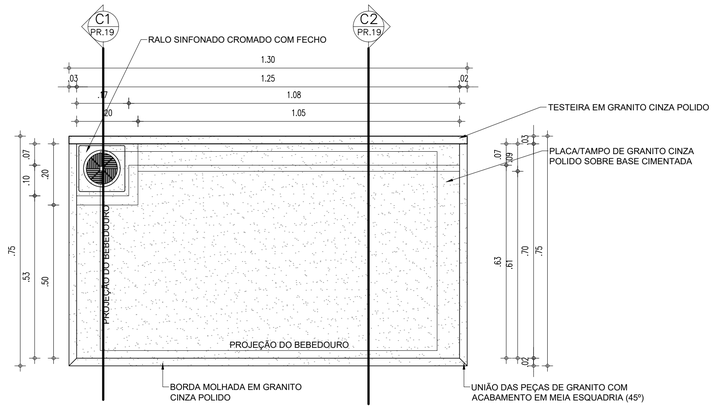


PLANTA BAIXA – BASE PARA BEBEDOURO
ESCALA : 1/10

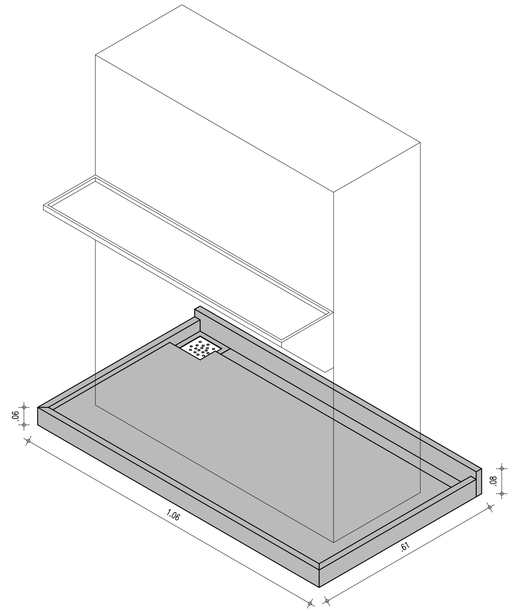


PERSPECTIVA 01 – BASE PARA BEBEDOURO
ESCALA : 1/10

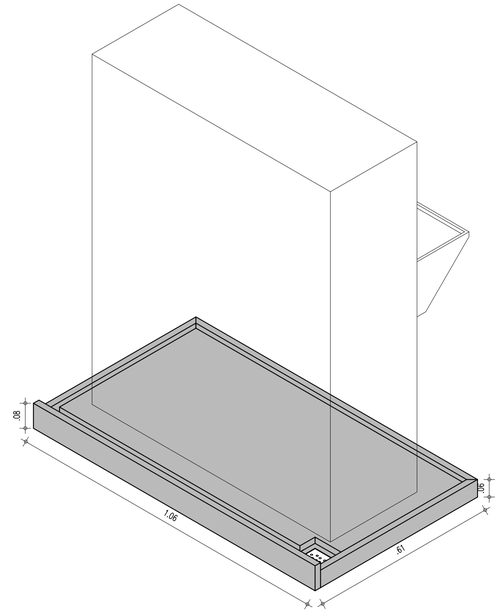


PERSPECTIVA 01 – BASE PARA BEBEDOURO
ESCALA : 1/10

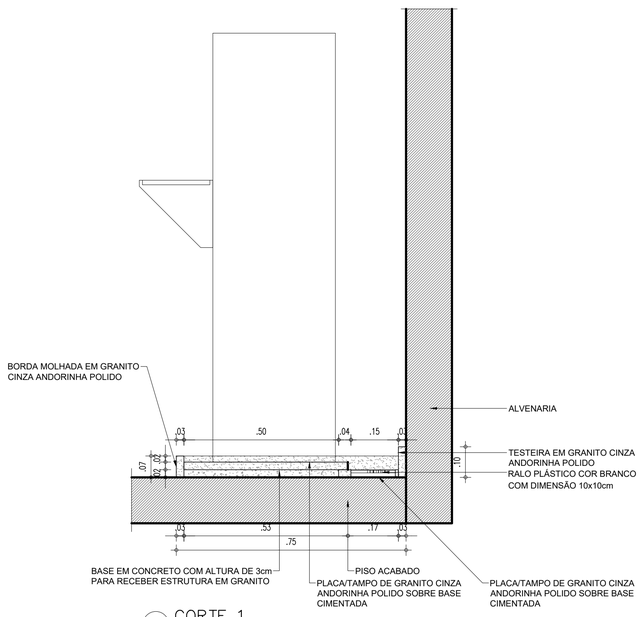

CORTE 1
ESCALA : 1/10

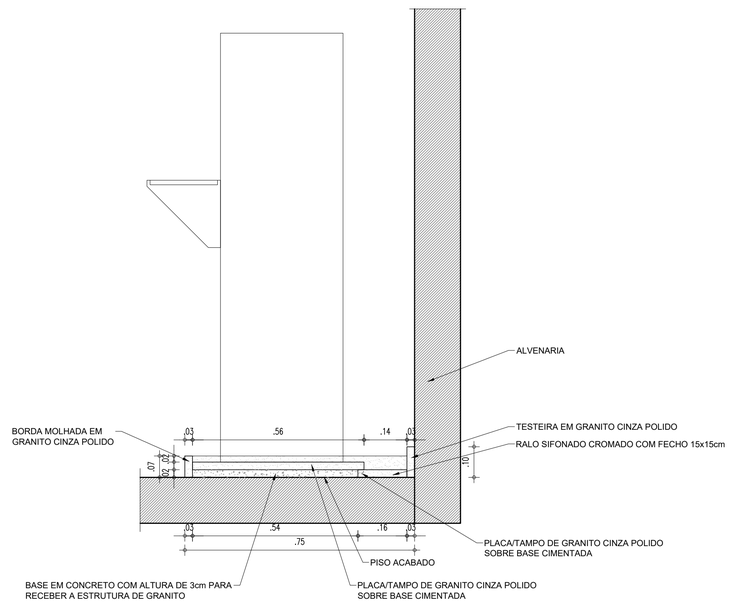

CORTE 2
ESCALA : 1/10

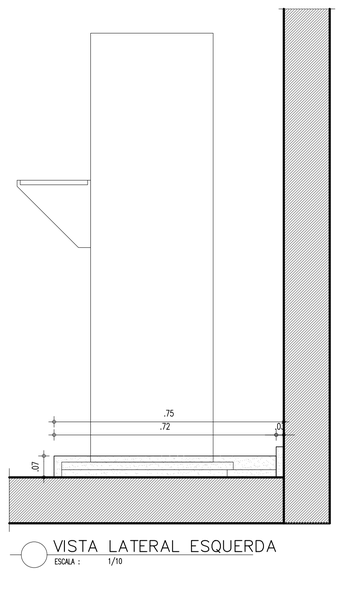

VISTA LATERAL ESQUERDA
ESCALA : 1/10

COR	PENA
red	07 0,1
yellow	07 0,2
green	07 0,3
cyan	07 0,4
blue	07 0,5
magenta	07 0,6
while	07 0,7
08	07 0,1
40	40 0,1
94	94 0,1
240	240 0,1
253	253 0,1

A assinatura digital inserida na primeira página possui validade legal equivalente à assinatura física, conforme previsto no Decreto nº 10.543, de 13 de novembro de 2020. Ressalta-se que uma única assinatura digital garante a integridade e a autenticidade de todo o documento.

HISTÓRICO

ALTERAÇÃO	REVISÃO	DATA
1.		
2.		
3.		
4.		
5.		

ARQUITETO(A):

ENGENHEIRO(A) RESPONSÁVEL:

PROPRIETÁRIO:

GOVERNO DO ESTADO DO PIAUÍ

SEDUC - SECRETARIA DE ESTADO DA EDUCAÇÃO

7ª GRE - U.E. MARIANO RABELO DE SEPULVEDA

DEPARTAMENTO: UNIDADE DE GESTÃO DA REDE FÍSICA

DESENHO: EXE

TÍTULO DO PROJETO: U.E. MARIANO RABELO DE SEPULVEDA

ENDEREÇO DO SERVIÇO: AVENIDA MUNDICO FELIX , S/N. BAIRRO PIÇARRA

PRANCHA: 19/24

TÍTULO DO DESENHO: DETALHES CONSTRUTIVOS

MUNICÍPIO: LAGOA DO SÍTIO

ZONA: URBANA

ESCALA: INDICADAS


DESENHO: - - -

FASE: EXECUTIVO


DATA: ABRIL / 2024

REVISÃO: REVISÃO 01


BANCADA PADRÃO
LABORATÓRIO DE CIÊNCIAS 1/25

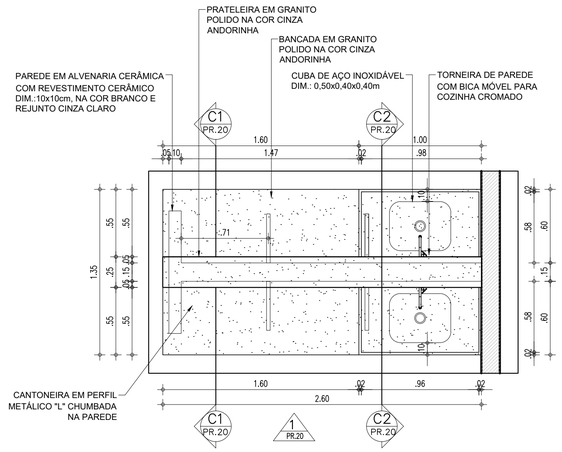


PLANTA BAIXA – BANCADA LAB. CIÊNCIAS
ESCALA : 1/25

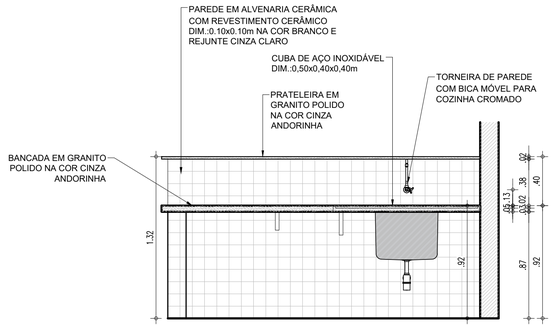

VISTA 01 – BANCADA LAB. CIÊNCIAS
ESCALA : 1/25

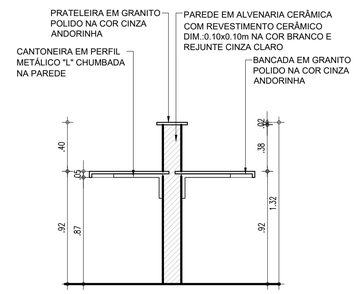


CORTE C1 – BANCADA LAB. CIÊNCIAS
ESCALA : 1/25

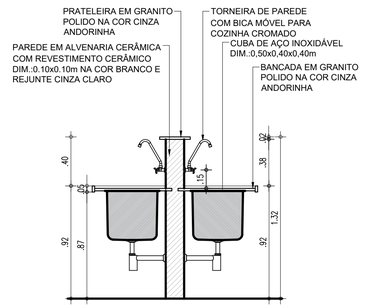


CORTE C2 – BANCADA LAB. CIÊNCIAS
ESCALA : 1/25


DET. RAMPA/ESCADA DE ACESSO A EDIFICAÇÃO 1/25

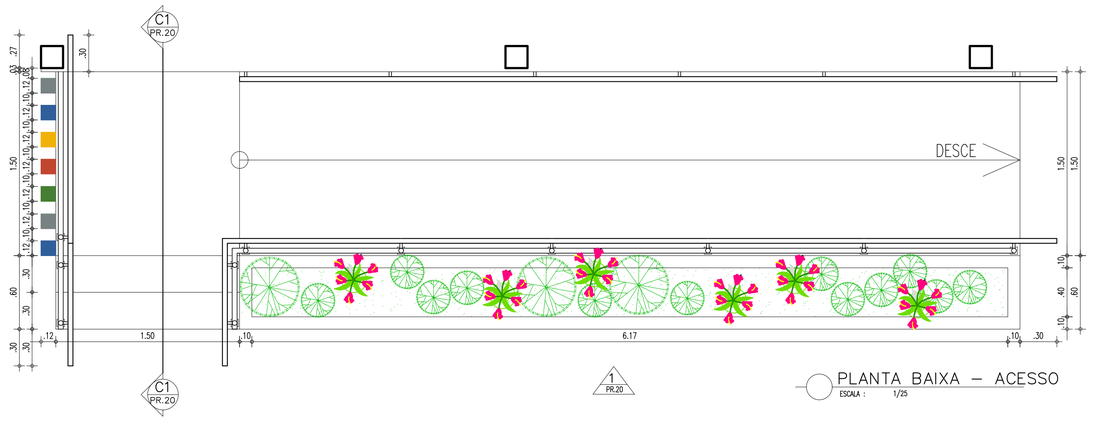


PLANTA BAIXA – ACESSO
ESCALA : 1/25

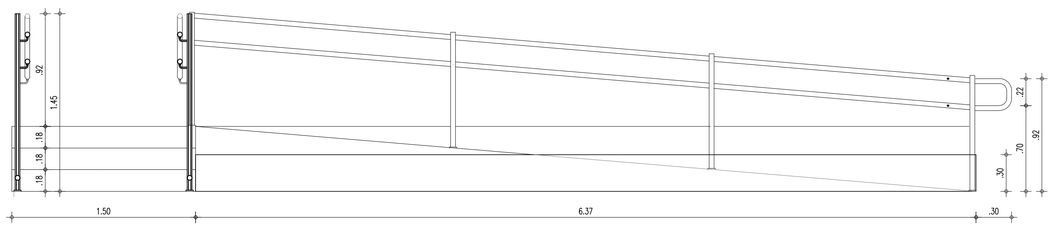


VISTA 01 – ACESSO
ESCALA : 1/25

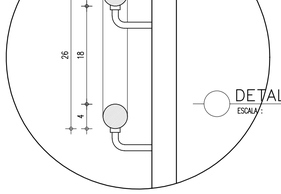

DETALHE 01 – CORRIMÃOS
ESCALA : 1/25

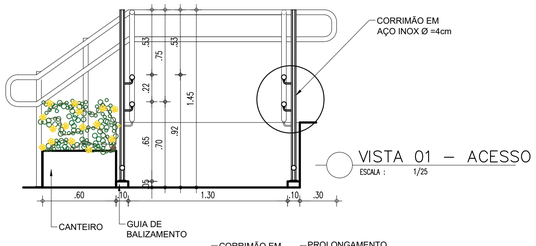

VISTA 01 – ACESSO
ESCALA : 1/25

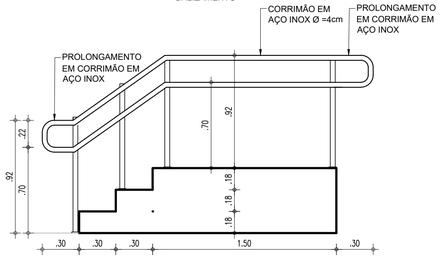

CORTE AA – ACESSO
ESCALA : 1/25

	COR	PENA
red	07	0,1
yellow	07	0,2
green	07	0,3
cyan	07	0,4
blue	07	0,5
magenta	07	0,6
white	07	0,7
08	07	0,1
40	40	0,1
94	94	0,1
240	240	0,1
253	253	0,1

A assinatura digital inserida na primeira página possui validade legal equivalente à assinatura física, conforme previsto no Decreto nº 10.543, de 13 de novembro de 2020. Ressalta-se que uma única assinatura digital garante a integridade e a autenticidade de todo o documento.

HISTÓRICO		
ALTERAÇÃO	REVISÃO	DATA
1.		
2.		
3.		
4.		
5.		

ARQUITETO(A):

ENGENHEIRO(A) RESPONSÁVEL:

PROPRIETÁRIO:

GOVERNO DO ESTADO DO PIAUÍ

SEDUC - SECRETARIA DE ESTADO DA EDUCAÇÃO

7ª GRE - U.E. MARIANO RABELO DE SEPULVEDA

DEPARTAMENTO: UNIDADE DE GESTÃO DA REDE FÍSICA

DESENHO: EXE

TÍTULO DO PROJETO: U.E. MARIANO RABELO DE SEPULVEDA

ENDEREÇO DO SERVIÇO: AVENIDA MUNDICO FELIX , S/N. BAIRRO PIÇARRA

PRANCHA: 20/24

TÍTULO DO DESENHO: DETALHES CONSTRUTIVOS

MUNICÍPIO: LAGOA DO SÍTIO

ZONA: URBANA

ESCALA: INDICADAS


DESENHO: - - -

FASE: EXECUTIVO


DATA: ABRIL / 2024

REVISÃO: REVISÃO 01


BATERIA SANITÁRIA 1/25

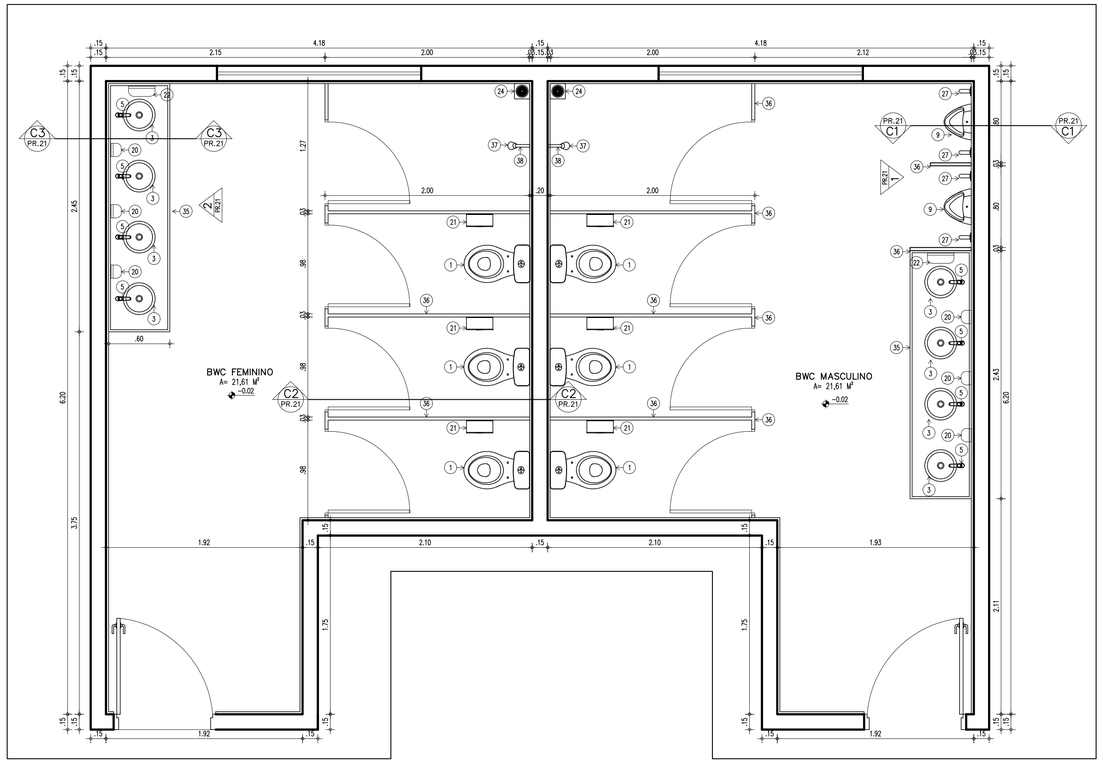


PLANTA BAIXA – BATERIA SANITÁRIA
ESCALA : 1/25

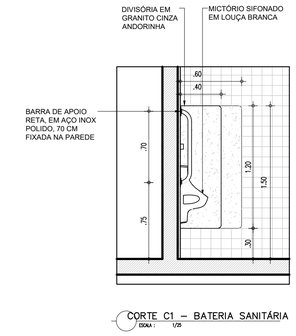


CORTE C1 – BATERIA SANITÁRIA
ESCALA : 1/25

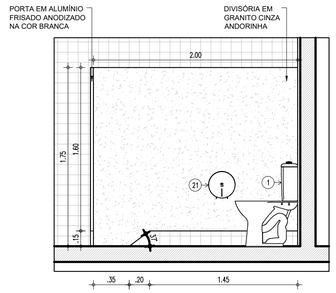


CORTE C2 – BATERIA SANITÁRIA
ESCALA : 1/25

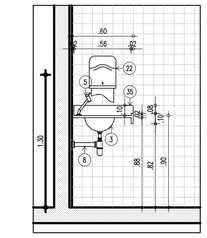


CORTE C3 – BATERIA SANITÁRIA
ESCALA : 1/25

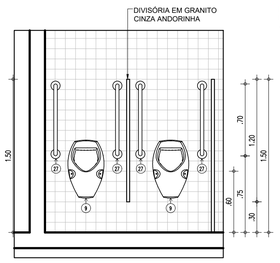

VISTA 01 – BATERIA SANITÁRIA
ESCALA : 1/25

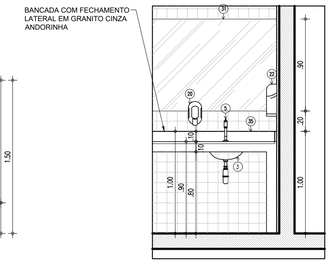

VISTA 02 – BATERIA SANITÁRIA
ESCALA : 1/25

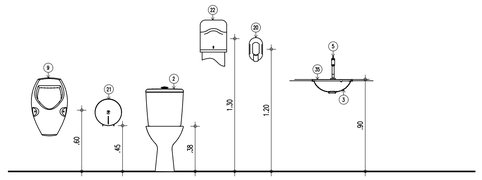


ALTURA PEÇAS – BATERIA SANITÁRIA
ESCALA : 1/25


LEGENDA – ACESSÓRIOS

01	VASO SANITÁRIO DO TIPO BACIA SANITÁRIA COM CAIXA ACOPLADA NA COR BRANCA
02	VASO SANITÁRIO SIFONADO CONVENCIONAL PARA PCD SEM FURO FRONTAL COM LOUÇA BRANCA SEM ASSENTO E COM CAIXA ACOPLADA
03	CUBA UNIVERSAL REDONDA CÓD. L50 OU OVAL DE SOBREPOR COD.L65 REF. DECA OU EQUIVALENTE
05	TORNEIRA DE MESA BICA BAIXA PARA CUBAS E LAVATÓRIOS, LINHA PRATA 1199C50, REF. DECAC OU EQUIVALENTE
06	LAVATÓRIO DE LOUÇA, SUSPENSO, NA COR BRANCA
07	TORNEIRA DE MESA CROMADA COM FECHAMENTO AUTOMÁTICO P/
08	SIFÃO CROMADO PARA LAVATÓRIOS, REF. 1680C100112, DECA OU EQU.
09	MICTÓRIO EM LOUÇA BRANCA COM SIFÃO CÓD. M712, REF. DECA OU
20	SABONETEIRA PLASTICA TIPO DISPENSER PARA SABONETE LIQUIDO COM RESERVATÓRIO 800 A 1500ml
21	PORTA PAPEL HIGIÊNICO (DISPENSER), DE PLÁSTICO
22	PORTA PAPEL TOALHA (DISPENSER), DE PLÁSTICO
23	CABIDE CROMADO
24	RALO SINFONADO EM PLÁSTICO PVC
25	BARRA DE APOIO EM U, EM ACO INOX POLIDO, 30 CM FIXADA NA
26	BARRA DE APOIO RETA, EM ACO INOX POLIDO,40 CM FIX. PORTA OU
27	BARRA DE APOIO RETA, EM ACO INOX POLIDO, 70 CM FIXADA NA
29	BARRA DE APOIO RETA, EM ACO INOX POLIDO, 80 CM FIXADA NA
31	ESPELHO EM VIDRO DO TIPO CRISTAL, 8mm, H=90cm
33	ESPELHO INCLINADO COLADO NA ESTRUTURA DE MDF, TAM.
35	BANCADA EM GRANITO
36	DIVISÓRIA EM GRANITO NA COR CINZA ANDORINHA
37	CHUVEIRO COM TUBO DE PAREDE CROMADO COD.1977.C.CT REF DECA.
38	ACABAMENTO PARA RESGISTRO BASE 3/4"

BANHEIRO DIRETORIA/PROFESSORES

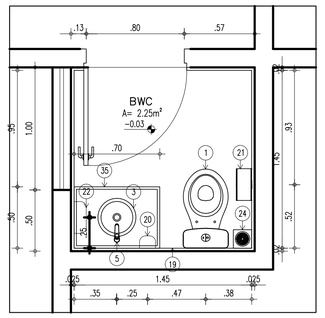


PLANTA BAIXA – BANCADA INDIVIDUAL
ESCALA : 1/25

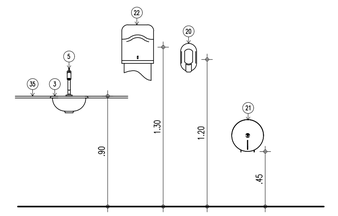


58.2 ALTURA PEÇAS BANHEIRO
ESCALA : 1/25


BANHEIRO ACESSÍVEL

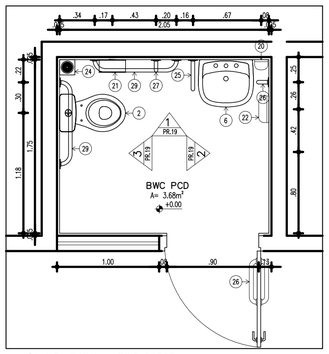


58.4 PLANTA BAIXA – BWC ACESS.
ESCALA : 1/25

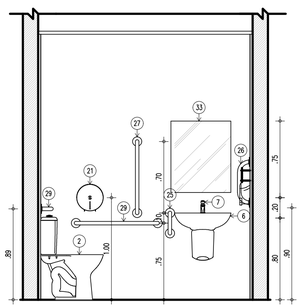

58.5 VISTA 01 – BWC ACESS.
ESCALA : 1/25

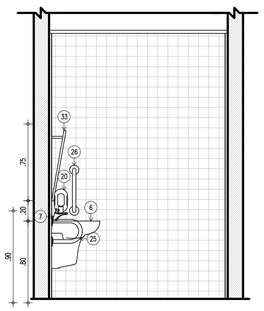

58.6 VISTA 02 – BWC ACESS.
ESCALA : 1/25

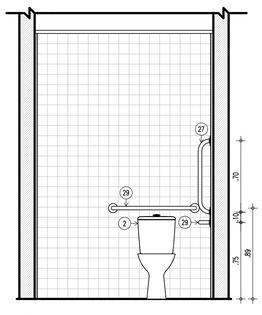

58.7 VISTA 03 – BWC ACESS.
ESCALA : 1/25

COR	PENA
red 07	0,1
yellow 07	0,2
green 07	0,3
cyan 07	0,4
blue 07	0,5
magenta 07	0,6
white 07	0,7
08 07	0,1
40 40	0,1
94 94	0,1
240 240	0,1
253 253	0,1

A assinatura digital inserida na primeira página possui validade legal equivalente à assinatura física, conforme previsto no Decreto nº 10.543, de 13 de novembro de 2020. Ressalta-se que uma única assinatura digital garante a integridade e a autenticidade de todo o documento.

HISTÓRICO		
ALTERAÇÃO	REVISÃO	DATA
1.		
2.		
3.		
4.		
5.		


ARQUITETO(A):	ENGENHEIRO(A) RESPONSÁVEL:	PROPRIETÁRIO:

GOVERNO DO ESTADO DO PIAUÍ

SEDUC - SECRETARIA DE ESTADO DA EDUCAÇÃO


7ª GRE - U.E. MARIANO RABELO DE SEPULVEDA

DEPARTAMENTO: UNIDADE DE GESTÃO DA REDE FÍSICA		DESENHO: EXE
TÍTULO DO PROJETO: U.E. MARIANO RABELO DE SEPULVEDA		
ENDEREÇO DO SERVIÇO: AVENIDA MUNDICO FELIX , S/N. BAIRRO PIÇARRA		PRANCHA: 21/24
TÍTULO DO DESENHO: DETALHAMENTO SANITÁRIOS		
MUNICÍPIO: LAGOA DO SÍTIO	ZONA: URBANA	ESCALA: INDICADAS
DESENHO: - - -	FASE: EXECUTIVO	DATA: ABRIL / 2024
		REVISÃO: REVISÃO 01

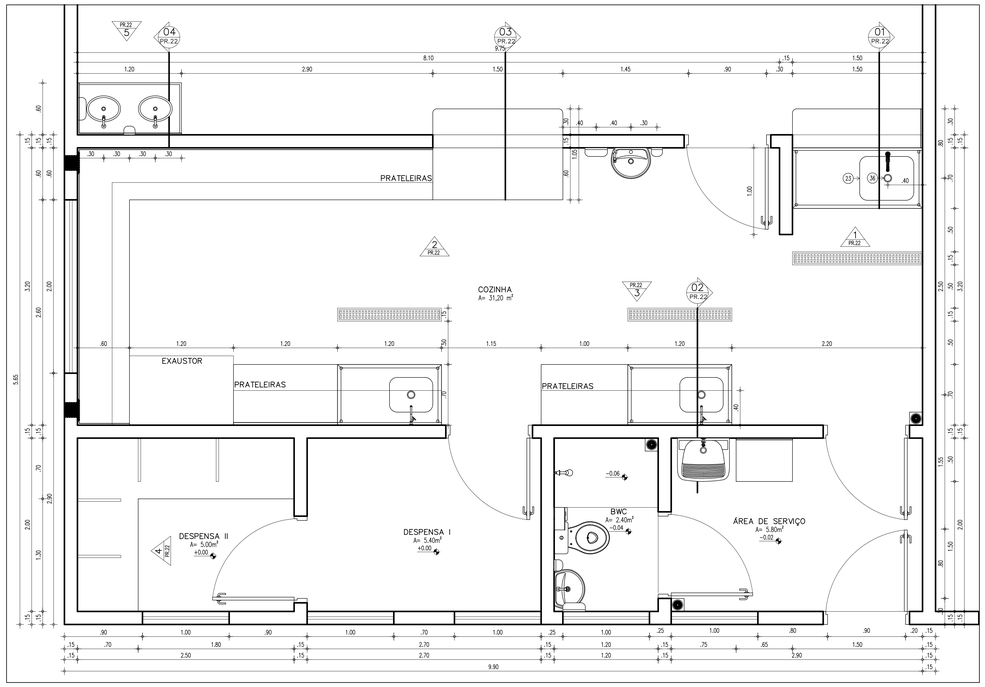


OBS. AS JANELAS DA COZINHA E REFEITÓRIO DEVERÃO POSSUIR TELA MILIMETRADA PARA IMPEDIR O ACESSO DE VETORES E PRAGAS URBANAS.


PLANTA BAIXA
ESCALA : 1/25

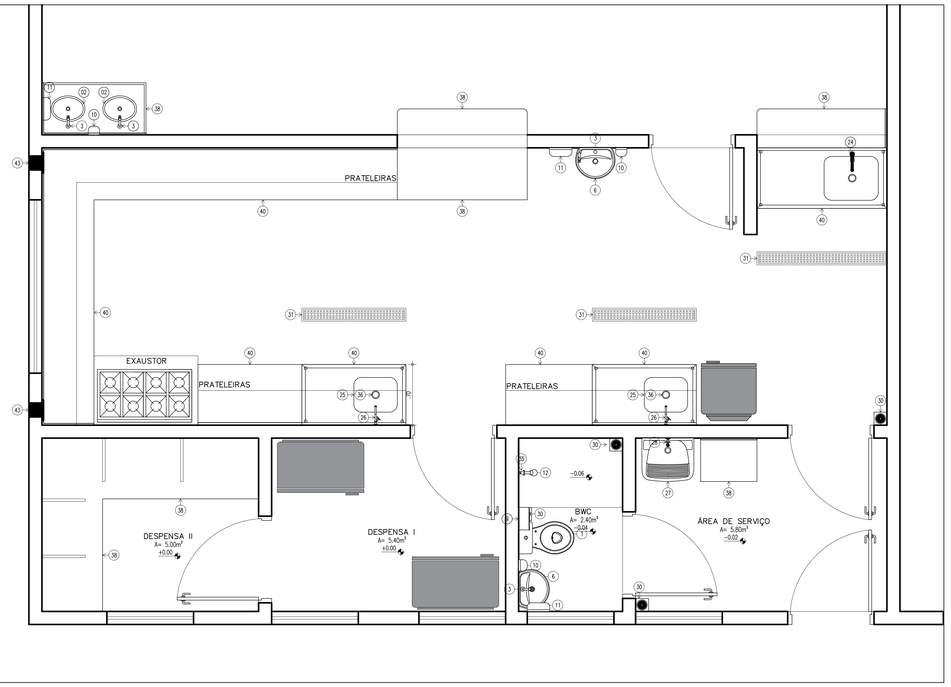


PLANTA BAIXA DE LAYOUT
ESCALA : 1/25

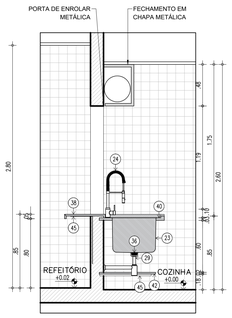


CORTE C1
ESCALA : 1/25

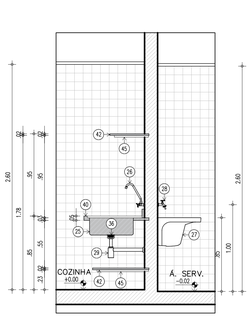


CORTE C2
ESCALA : 1/25

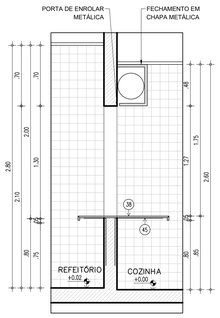


CORTE C3
ESCALA : 1/25

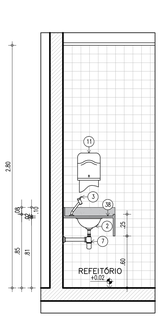


CORTE C4
ESCALA : 1/25

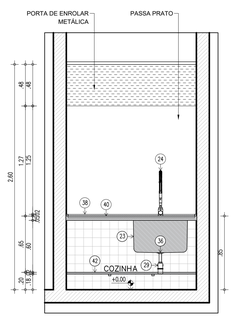


VISTA 01
ESCALA : 1/25

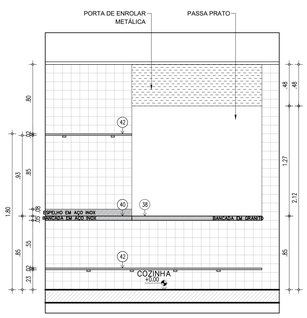

VISTA 02
ESCALA : 1/25

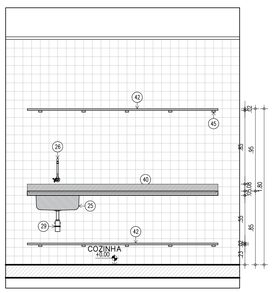


VISTA 03
ESCALA : 1/25

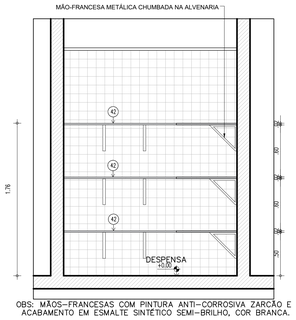


OBS: MÃOS-FRANCESAS COM PINTURA ANTI-CORROSIVA ZARCÃO E ACABAMENTO EM ESMALTE SINTÉTICO SEMI-BRILHO, COR BRANCA.

VISTA 04
ESCALA : 1/25

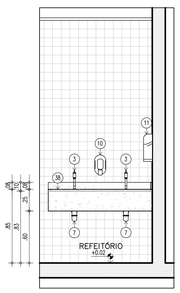

VISTA 05
ESCALA : 1/25

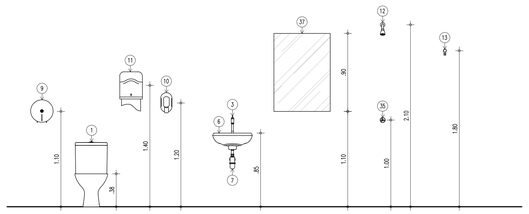

ALTURA DAS PEÇAS
ESCALA : 1/25

ACESSÓRIOS DE BANHEIROS/COZINHAS/ÁREAS DE SERVIÇO	
01	BACIA PARA CAIXA ACOPLADA CÓD. P.115.17.JH, COM CAIXA ACOPLADA CÓD. CDC.00F.17 NA COR BRANCA, COM ASSENTO SANITÁRIO CONVENCIONAL REF. DECA OU EQUIVALENTE
02	CUBA DE EMBUTIR OVAL (40X30CM) CÓD. L59, REF. DECA OU EQUIVALENTE
03	TORNEIRA DE MESA BICA BAIXA PARA LAVATÓRIO, LINK CROMADO CÓD. 1197.C.LINK, REF. DECA OU EQUIVALENTE
04	LAVATÓRIO COM COLUNA SUSPENSA CÓD. L.51.17 OU LAVATÓRIO SUSPENSO DE CANTO BRANCO CÓD. L.101.17, REF. DECA OU EQUIVALENTE
05	TORNEIRA DE MESA COM FECHAMENTO AUTOMÁTICO PARA LAVATÓRIO CÓD. 1173.C REF. DECA OU EQUIVALENTE
06	LAVATÓRIO PEQUENO, CÓD. L.915.17, 455X380MM, LINHA RAVENA, REF. DECA OU EQUIVALENTE
07	SIFÃO CROMADO PARA LAVATÓRIOS CÓD. 1680.C100.112, REF. DECA OU EQUIVALENTE
08	MICTÓRIO COM SIFÃO INTEGRADO PARA VÁLVULA EMBUTIDA BRANCO, CÓD. M714.17, REF. DECA OU EQUIVALENTE
09	DISPENSER PARA PAPEL HIGIÊNICO
10	DISPENSER PARA SABONETE LÍQUIDO FIXADO NA PAREDE
11	DISPENSER PARA PAPEL TOALHA, FIXADO NA PAREDE
12	CHUVEIRO COM TUBO DE PAREDE CROMADO CÓD.1977.C.CT, REF. DECA OU EQUIVALENTE;
13	CABIDE CROMADO CÓD. 2060.C01, REF. DECA OU EQUIVALENTE
14	DUCHA HIGIÊNICA COM REGISTRO CROMADO, CÓD. 1984.C38.ACT.CR, REF. DECA OU EQUIVALENTE;
15	BARRA DE APOIO EM "U", EM AÇO INOX POLIDO 30cm, FIXADA NA PAREDE
16	BARRA DE APOIO RETA, EM AÇO INOX POLIDO 40cm, FIXADA NA PORTA OU PAREDE
17	BARRA DE APOIO RETA, EM AÇO INOX POLIDO 70cm, FIXADA NA PAREDE
18	BARRA DE APOIO EM "L", EM AÇO INOX POLIDO 70x70cm, FIXADA NA PAREDE
19	BARRA DE APOIO RETA, EM AÇO INOX POLIDO 80cm, FIXADA NA PAREDE
20	BARRA DE APOIO RETA, EM AÇO INOX POLIDO 85cm, FIXADA NA PAREDE
21	BARRA DE APOIO LATERAL PARA BACIA SANITÁRIA , EM AÇO INOX POLIDO 85cm, FIXADA NA PAREDE
22	BANCO ARTICULADO EM AÇO INOX PARA P.C.R., FIXADO NA PAREDE
23	CUBA DE AÇO INOXIDÁVEL PARA LAVAGEM DE PANELAS 0,625X0,50X0,40M
24	MISTURADOR MONOCOMANDO DE MESA PARA COZINHA GOURMET CROMADO, CÓD. 2280.C, REF. DECA OU EQUIVALENTE
25	CUBA DE AÇO INOXIDÁVEL PARA HIGIENIZAÇÃO 0,50X0,40X0,20M
26	TORNEIRA DE PAREDE COM BICA MÓVEL PARA COZINHA CROMADO CÓD. 1168.C34, REF. DECA OU EQUIVALENTE
27	TANQUE DE LOUÇA BRANCO, SUSPENSO, 40L CÓD. TQ.03.17 REF. DECA OU EQUIVALENTE
28	TORNEIRA PARA JARDIM E TANQUES CROMADO, CÓD. 1153.C34, REF. DECA OU EQUIVALENTE
29	SIFÃO PARA COZINHA E TANQUE, CÓD. 1680.C.112, REF. DECA OU EQUIVALENTE
30	RALO SINFONADO EM PLÁSTICO PVC
31	GRELHA COM PORTA GRELHA E TELA ANTI-INSETO EM ALUMÍNIO EXPANDIDO
32	CAIXA SIFONADA EM PLÁSTICO PVC
33	REGISTROS DE BAIXA PRESSÃO, CÓD. 4916.C20.PQ, REF. DECA OU EQUIVALENTE
34	REGISTRO DE GAVETA, CÓD. 4900.C50.PQ, LINHA PRATA, REF. DECA OU EQUIVALENTE
35	ACABAMENTO PARA REGISTRO BASE 3/4"
36	VÁLVULA DE ESCOAMENTO PARA PIA DE COZINHA, CÓD. 1622.C, REF. DECA OU EQUIVALENTE
37	ESPELHO
38	BANCADA EM GRANITO
39	DIVISÓRIA EM GRANITO
40	BANCADA EM AÇO INOX
41	BANCO DE CONCRETO
42	PRATELEIRA EM GRANITO CINZA ANDORINHA
43	EXAUSTOR INDUSTRIAL DE PAREDE
44	TANQUE DE ENCAIXE EM AÇO INOX ACETINADO 50X40cm, REF. TRAMONTINA OU EQUIVALENTE
45	PERFIL METÁLICO CHUMBADO NA PAREDE

A assinatura digital inserida na primeira página possui validade legal equivalente à assinatura física, conforme previsto no Decreto nº 10.543, de 13 de novembro de 2020. Ressalta-se que uma única assinatura digital garante a integridade e a autenticidade de todo o documento.

HISTÓRICO		
ALTERAÇÃO	REVISÃO	DATA
1.		
2.		
3.		
4.		
5.		

ARQUITETO(A):	ENGENHEIRO(A) RESPONSÁVEL:	PROPRIETÁRIO:

GOVERNO DO ESTADO DO PIAUÍ


SEDUC - SECRETARIA DE ESTADO DA EDUCAÇÃO

7º GRE - U.E. MARIANO RABELO DE SEPULVEDA


DEPARTAMENTO: UNIDADE DE GESTÃO DA REDE FÍSICA	DESENHO: EXE
TÍTULO DO PROJETO: U.E. MARIANO RABELO DE SULPULVEDA	
ENDEREÇO DO SERVIÇO: AV. MUNDUCO FELIX, S/N, BAIRRO PIÇARRA	PRANCHA: 22/24
TÍTULO DO DESENHO: DETALHAMENTO COZINHA	
MUNICÍPIO: LAGOA DO SÍTIO - PI / ZONA: URBANA	ESCALA: INDICADA
DESENHO: ******* / FASE: EXECUTIVO / DATA: ABRIL / 2024	REVISÃO: REVISÃO 01

	COR	PENA
red	07	0,7
yellow	07	0,5
green	07	0,3
cyan	07	0,4
blue	07	0,2
magenta	07	0,6
white	07	0,1
08	07	0,5
40	40	0,5
94	94	0,5
253	253	0,5
253	253	0,5


DETALHAMENTO MURO FRONTAL – AV.MUNDICO FELIX

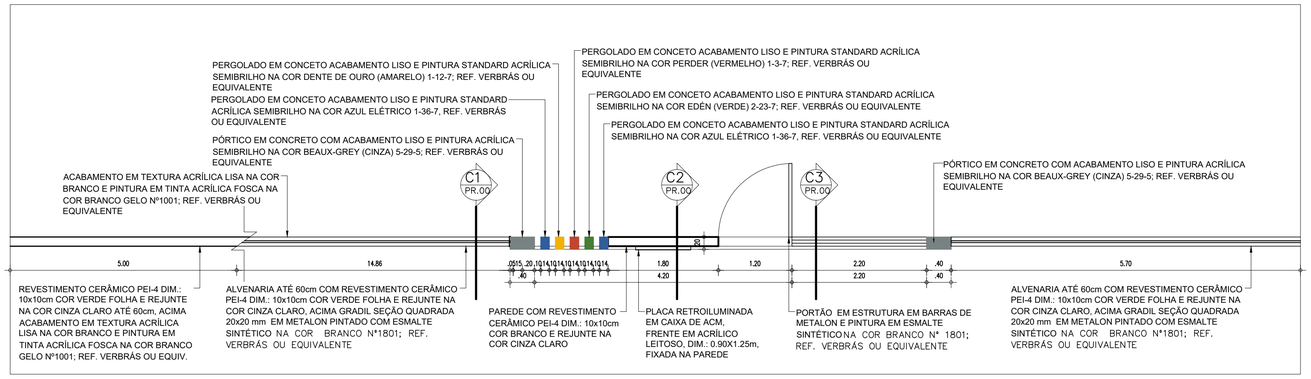


PLANTA BAIXA – FACHADA EXTERNA
ESCALA : 1/50

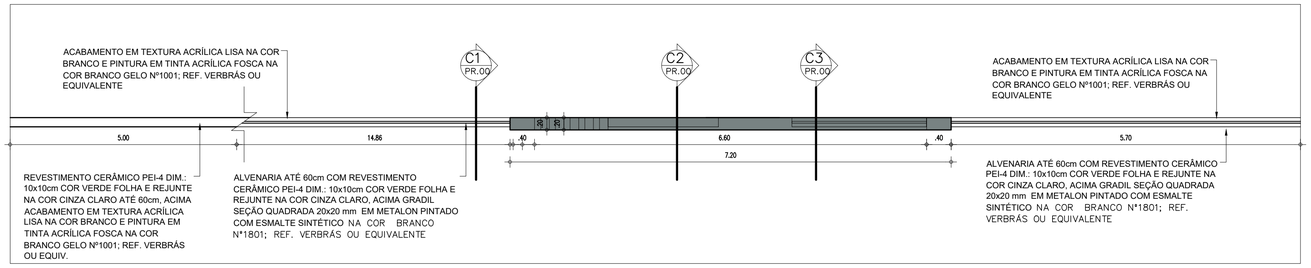


PLANTA COBERTURA – FACHADA EXTERNA
ESCALA : 1/50

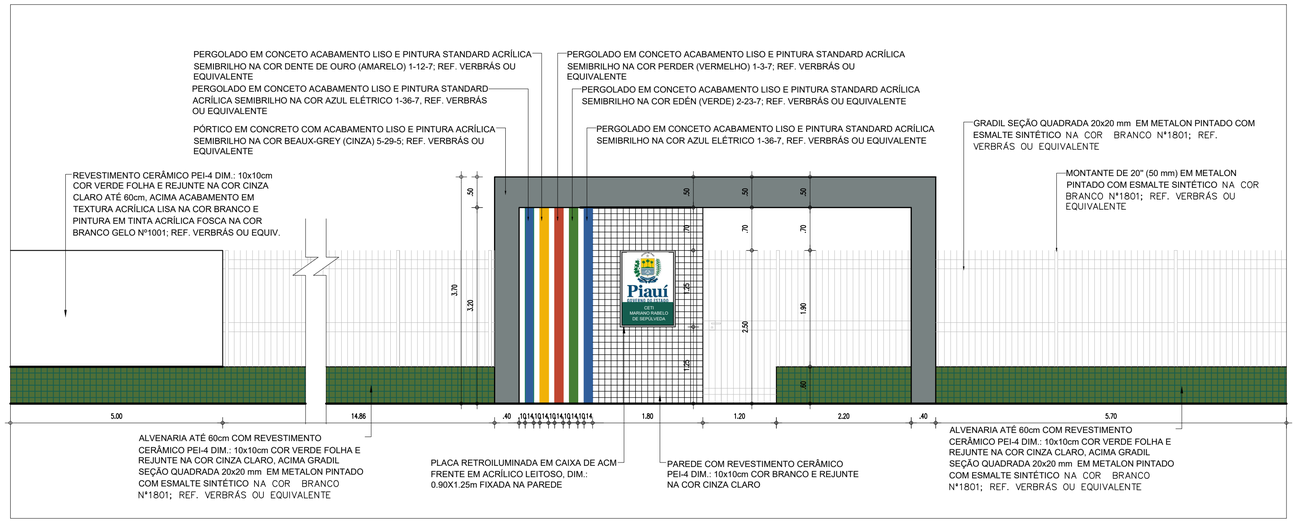


ELEVAÇÃO FRONTAL – FACHADA EXTERNA
ESCALA : 1/50

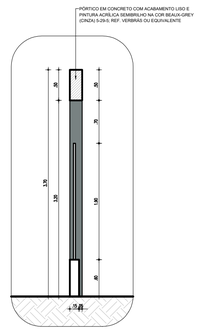

CORTE C1 – FACHADA EXTERNA
ESCALA : 1/50

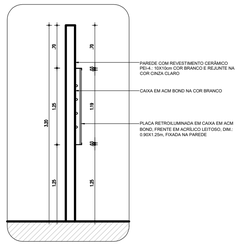

CORTE C2 – FACHADA EXTERNA
ESCALA : 1/50

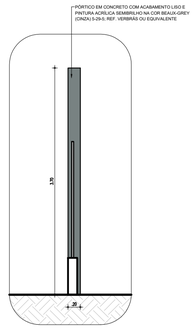

CORTE C3 – FACHADA EXTERNA
ESCALA : 1/50

A assinatura digital inserida na primeira página possui validade legal equivalente à assinatura física, conforme previsto no Decreto nº 10.543, de 13 de novembro de 2020. Ressalta-se que uma única assinatura digital garante a integridade e a autenticidade de todo o documento.

HISTÓRICO		
ALTERAÇÃO	REVISÃO	DATA
1.		
2.		
3.		
4.		
5.		

ARQUITETO(A):	ENGENHEIRO(A) RESPONSÁVEL:	PROPRIETÁRIO:

GOVERNO DO ESTADO DO PIAUÍ


SEDUC - SECRETARIA DE ESTADO DA EDUCAÇÃO

7ª GRE - U.E. MARIANO RABELO DE SEPULVEDA


DEPARTAMENTO: UNIDADE DE GESTÃO DA REDE FÍSICA	DESENHO: EXE
TÍTULO DO PROJETO: U.E. MARIANO RABELO DE SEPULVEDA	
ENDEREÇO DO SERVIÇO: AVENIDA MUNDICO FELIX , S/N. BAIRRO PIÇARRA	PRANCHA: 23/24
TÍTULO DO DESENHO: DETALHAMENTO MURO FRONTAL	
MUNICÍPIO: LAGOA DO SÍTIO / ZONA: URBANA	ESCALA: INDICADAS
DESENHO: - - - / FASE: EXECUTIVO / DATA: ABRIL / 2024	REVISÃO: REVISÃO 01

COR	PENA
red 07	0,1
yellow 07	0,2
green 07	0,3
cyan 07	0,4
blue 07	0,5
magenta 07	0,6
white 07	0,7
08	0,1
40	0,1
94	0,1
240	0,1
253	0,1


CAIXA D'ÁGUA
1/50

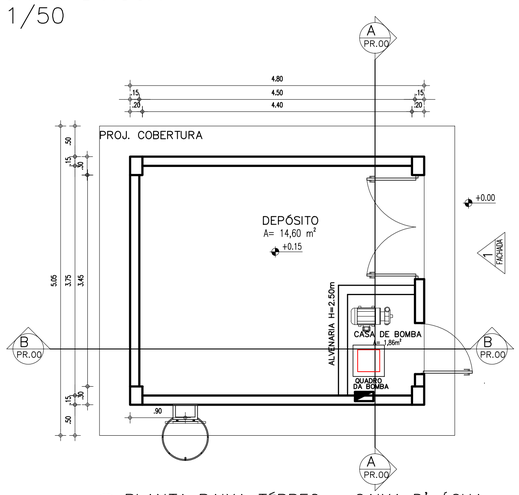

PLANTA BAIXA TÉRREO – CAIXA D' ÁGUA
ESCALA : 1/50

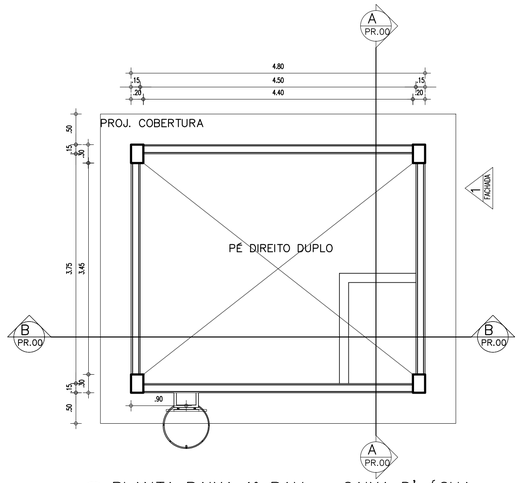

PLANTA BAIXA 1° PAV. – CAIXA D' ÁGUA
ESCALA : 1/50

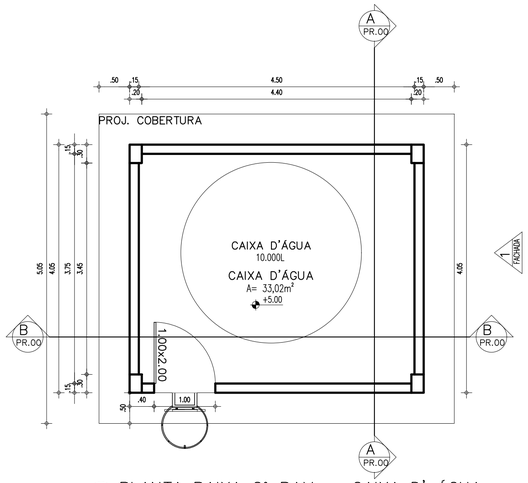

PLANTA BAIXA 2° PAV. – CAIXA D' ÁGUA
ESCALA : 1/50



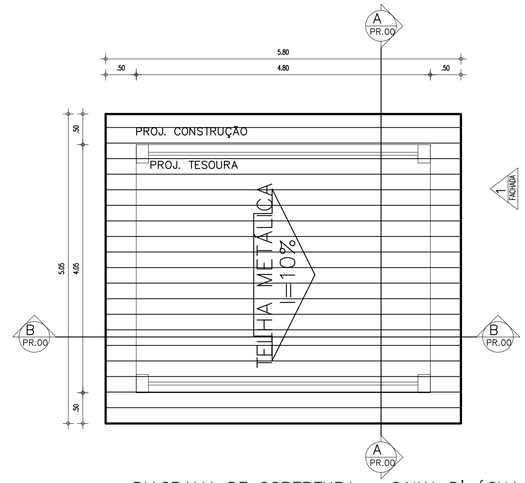



DIAGRAMA DE COBERTURA – CAIXA D' ÁGUA
ESCALA : 1/50

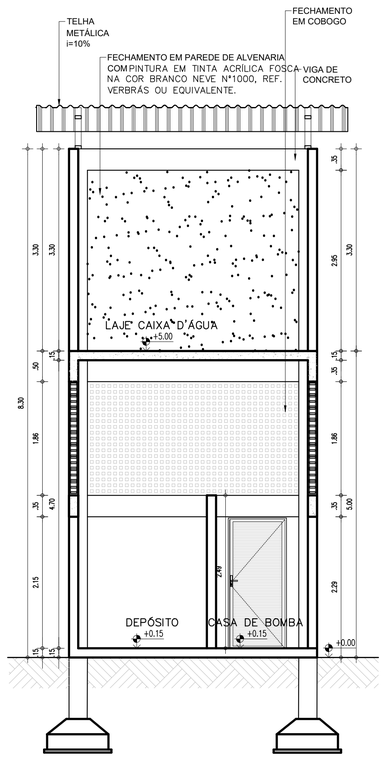

CORTE AA – CAIXA D' ÁGUA
ESCALA : 1/50

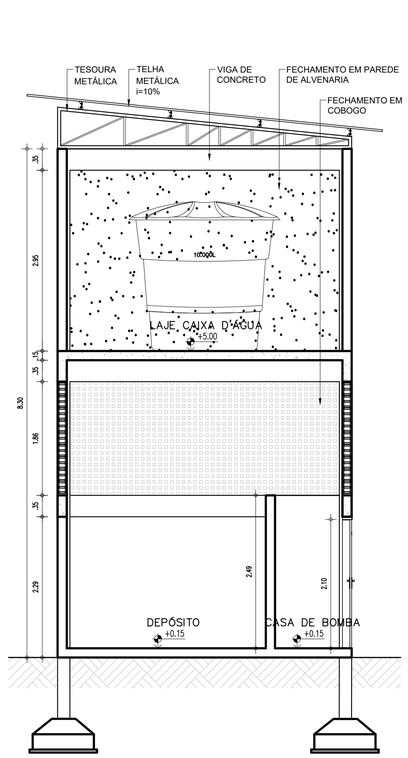

CORTE BB – CAIXA D' ÁGUA
ESCALA : 1/50

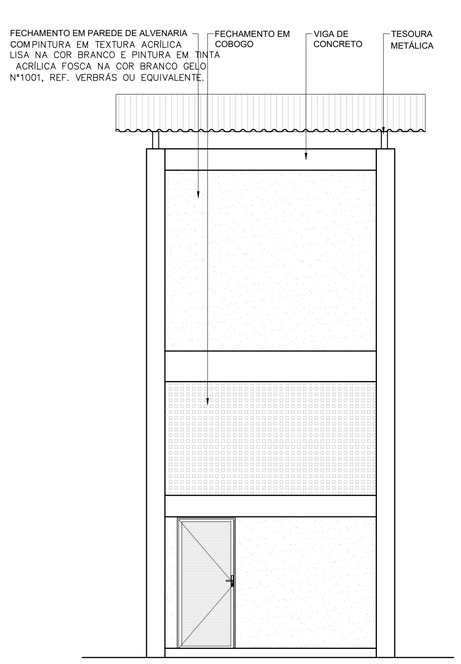

FACHADA 01 – CAIXA D' ÁGUA
ESCALA : 1/50

COR	PENA
red	07 0,1
yellow	07 0,2
green	07 0,3
cyan	07 0,4
blue	07 0,5
magenta	07 0,6
while	07 0,7
08	07 0,1
40	40 0,1
94	94 0,1
240	240 0,1
253	253 0,1

A assinatura digital inserida na primeira página possui validade legal equivalente à assinatura física, conforme previsto no Decreto nº 10.543, de 13 de novembro de 2020. Ressalta-se que uma única assinatura digital garante a integridade e a autenticidade de todo o documento.

HISTÓRICO

ALTERAÇÃO	REVISÃO	DATA
1.		
2.		
3.		
4.		
5.		

ARQUITETO(A):

ENGENHEIRO(A) RESPONSÁVEL:

PROPRIETÁRIO:

GOVERNO DO ESTADO DO PIAUÍ

SEDUC - SECRETARIA DE ESTADO DA EDUCAÇÃO

7ª GRE - U.E. MARIANO RABELO DE SEPULVEDA

DEPARTAMENTO: UNIDADE DE GESTÃO DA REDE FÍSICA

DESENHO: EXE

TÍTULO DO PROJETO: U.E. MARIANO RABELO DE SEPULVEDA

ENDEREÇO DO SERVIÇO: AVENIDA MUNDICO FELIX , S/N. BAIRRO PIÇARRA

PRANCHA: 24/24

TÍTULO DO DESENHO: DETALHAMENTO CAIXA D'AGUA

MUNICÍPIO: LAGOA DO SÍTIO

ZONA: URBANA

ESCALA: INDICADAS

DESENHO: - - -

FASE: EXECUTIVO

DATA: ABRIL / 2024

REVISÃO: REVISÃO 01