

NORTE

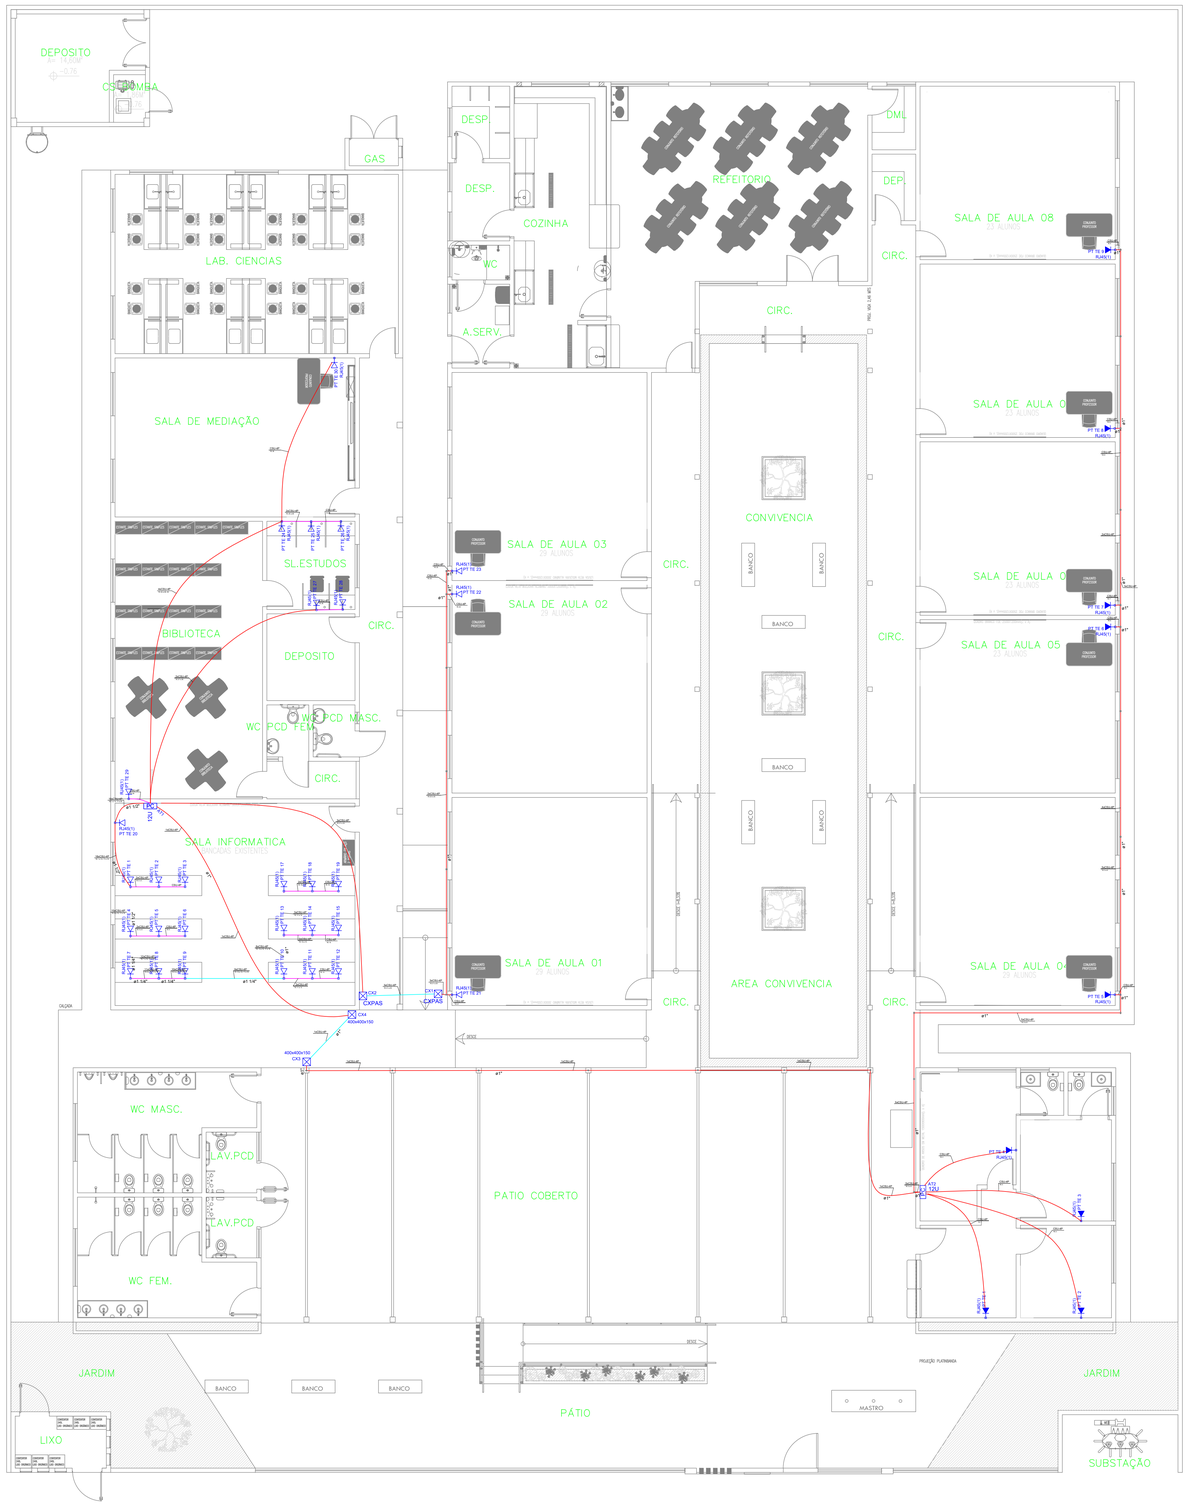

05 PLANTA BAIXA LAYOUT
ESCALA 1/75

COR	PENA
red	07 0,3
yellow	07 0,2
green	07 0,3
cyan	07 0,6
blue	07 0,6
magenta	07 0,6
white	07 0,3
08	07 0,1
40	40 0,1
140	140 0,1
240	240 0,1
253	253 0,1

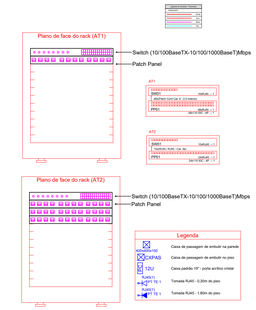

HISTÓRICO		
ALTERAÇÃO	REVISÃO	DATA
1.		
2.		
3.		
4.		
5.		

ARQUITETO(A):
ARQUITETO (A)
CAU XXXXXX-X

ENGENHEIRO(A) RESPONSÁVEL:

PROPRIETÁRIO:

GOVERNO DO ESTADO DO PIAUÍ

SEDUC - SECRETARIA DE ESTADO DA EDUCAÇÃO

UE MARIANO RABELO DE SEPULVEDA

DEPARTAMENTO:
UNIDADE DE GESTÃO DA REDE FÍSICA

DESENHO:
LOG

TÍTULO DO PROJETO:
PROJETO DE LÓGICA

ENDEREÇO DO SERVIÇO:
RUA EPAMINONDAS NOGUEIRAS, 1806, CENTRO

PRANCHA:
01/01

TÍTULO DO DESENHO:
PLANTA BAIXA E DETALHAMENTOS

MUNICÍPIO:
LAGOA DO SÍTIO PI

ZONA:
URBANA

ESCALA:
1/75

DESENHO:
JAIRO JÚNIOR

FASE:

DATA:
MAIO/2024

REVISÃO:
REVISÃO 00