

U E Gervasio
Costa

COORDENADAS
-5.056456203027118,
-42.76815801837886

COR	PENA
red	07 0,1
yellow	07 0,2
green	07 0,3
cyan	07 0,4
blue	07 0,5
magenta	07 0,6
white	07 0,7
08	07 0,1
40	40 0,1
94	94 0,1
240	240 0,1
253	253 0,1



SEDUC - SECRETARIA DE ESTADO DA EDUCAÇÃO -20º GRE - TERESINA

DESENHO: PE

ASSINATURA
gov.br
Documento assinado digitalmente
AGUEDA KARLINE CARDOSO ALVES
Data: 22/05/2024 15:14:39-0300
Verifique em <https://validar.iti.gov.br>

DEPARTAMENTO:
UNIDADE DE GESTÃO DA REDE FÍSICA

TÍTULO DO DESENHO:
PLANTA DE LOCALIZAÇÃO

TÍTULO DO PROJETO:
CONSTRUÇÃO DA UNIDADE ESCOLAR GERVÁSIO COSTA

MUNICÍPIO:
TERESINA - PI

ZONA:
URBANA

ESCALA:
SEM ESCALA

PRANCHA:
01/19

ENDEREÇO DO SERVIÇO:
R. OSIMA MENDES, 3521 - PIÇARREIRA, TERESINA - PI, 64055-300


DESENHO:
ARQ ÁGUEDA ALVES

FASE:
PROJETO EXECUTIVO

DATA:
MAIO/ 2024

REVISÃO:
REVISÃO 02

NORTE

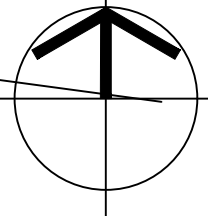

AV. PRES. KENNEDY

R. RADIALISTA BENEDITO DE ASSIS

ÁREA EDIFICADA

GALERIA EXISTENTE A MANTER

R. OSIMA MENDES

01 LEV TOPOGRÁFICO

ESCALA : 1/300



Piauí
GOVERNO DO ESTADO

SEDUC - SECRETARIA DE ESTADO DA EDUCAÇÃO -20º GRE - TERESINA

DEPARTAMENTO:
UNIDADE DE GESTÃO DA REDE FÍSICA

TÍTULO DO PROJETO:
CONSTRUÇÃO DA UNIDADE ESCOLAR GERVÁSIO COSTA

ENDEREÇO DO SERVIÇO:
R. OSIMA MENDES, 3521 - PIÇARREIRA, TERESINA - PI, 64055-300

TÍTULO DO DESENHO:
PLANTA DE TOPOGRAFIA

MUNICÍPIO:
TERESINA - PI

DESENHO:

FASE:
PROJETO EXECUTIVO

DATA:
MAIO/2024

DESENHO:

PE

ASSINATURA

gov.br

Documento assinado digitalmente
AGUEDA KAROLINE CARDOSO ALVES
Data: 22/05/2024 15:16:18-0300
Verifique em <https://validar.iti.gov.br>

ESCALA:
SEM ESCALA

REVISÃO:
REVISÃO 02

PRANCHA:


02/19

COR	PENA
red	07 0,1
yellow	07 0,2
green	07 0,3
cyan	07 0,4
blue	07 0,5
magenta	07 0,6
white	07 0,7
08	07 0,1
40	40 0,1
94	94 0,1
240	240 0,1
253	253 0,1


COR PENA
07 0.1
red 07 0.2
yellow 07 0.3
green 07 0.4
cyan 07 0.5
blue 07 0.6
magenta 07 0.7
white 07 0.8
08 07 0.1
40 07 0.1
94 07 0.1
240 07 0.1
253 07 0.1




HISTÓRICO		
ALTERAÇÃO	REV.	DATA
1. ATUALIZAÇÃO DO QUADRO DE ESQUADRIAS	02	MAIO/2024
2. AMPL.DA ÁREA DA COZINHA,BIBLIOTECA E SALA DE MEDIAÇÃO	02	MAIO/2024
3. REVISÃO ARQUITETO THAIRO BORGES	01	JAN/2023
4.		
5.		

ARQUITETO(A):	ENGENHEIRO(A) RESPONSÁVEL:	PROPRIETÁRIO:
 Documento assinado digitalmente AGUEDA KAROLINE CARDOSO ALVES Data: 22/05/2024 15:17:55 (GMT-03:00) Verifique em https://validar.it.gov.br		

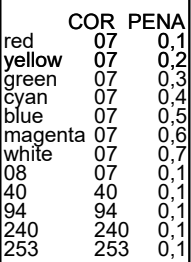


 GOVERNO DO ESTADO DO PIAUÍ		SEDUC - SECRETARIA DE ESTADO DA EDUCAÇÃO	
		20º GRE - TERESINA	
DEPARTAMENTO: UNIDADE DE GESTÃO DA REDE FÍSICA		DESENHO: PE	
TÍTULO DO PROJETO: CONSTRUÇÃO DA UNIDADE ESCOLAR GERVÁSIO COSTA		PRANCHA: 03/19	
ENDEREÇO DO SERVIÇO: R. OSIMA MENDES, 3521 - PIÇARREIRA, TERESINA - PI, 64055-300		MUNICÍPIO: TERESINA - PI	
TÍTULO DO DESENHO: LEVANTAMENTO		ZONA: URBANA	
DESENHO: ARQ. ÁGUEDA ALVES		FASE: PROJETO EXECUTIVO	
		DATA: MAIO/2024	
		REVISÃO: REVISÃO 02	




HISTÓRICO		
ALTERAÇÃO	REV.	DATA
1. ATUALIZAÇÃO DO QUADRO DE ESQUADRIAS	02	MAIO/2024
2. AMPL.DA ÁREA DA COZINHA,BIBLIOTECA E SALA DE MEDIAÇÃO	02	MAIO/2024
3. REVISÃO ARQUITETO THAIRO BORGES	01	JAN/2023
4.		
5.		


	<div style="border: 1px solid black; padding: 5px; margin-bottom: 5px;"> GOVERNO DO ESTADO DO PIAUÍ </div> <div style="border: 1px solid black; padding: 5px;"> SEDUC - SECRETARIA DE ESTADO DA EDUCAÇÃO 20º GRE - TERESINA </div>
---	--

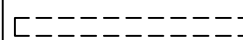DEPARTAMENTO: UNIDADE DE GESTÃO DA REDE FÍSICA			DESENHO: <div>PE</div>
TÍTULO DO PROJETO: CONSTRUÇÃO DA UNIDADE ESCOLAR GERVÁSIO COSTA			
ENDEREÇO DO SERVIÇO: R. OSIMA MENDES, 3521 - PIÇARREIRA, TERESINA - PI, 64055-300			PRANCHA: <div>04/19</div>
TÍTULO DO DESENHO: PLANTA DE COBERTURA			
MUNICÍPIO: TERESINA - PI	ZONA: URBANA	ESCALA: INDICADA	
DESENHO: ARQ. AGUEDA ALVES	FASE: PROJETO EXECUTIVO	DATA: MAIO/2024	REVISÃO: REVISÃO 02

LEGENDA CONSTRUÇÃO E DEMOLIÇÃO	
SÍMBOLO	AÇÃO
	A DEMOIR
	A MANTER
	ÁRVORE A MANTER

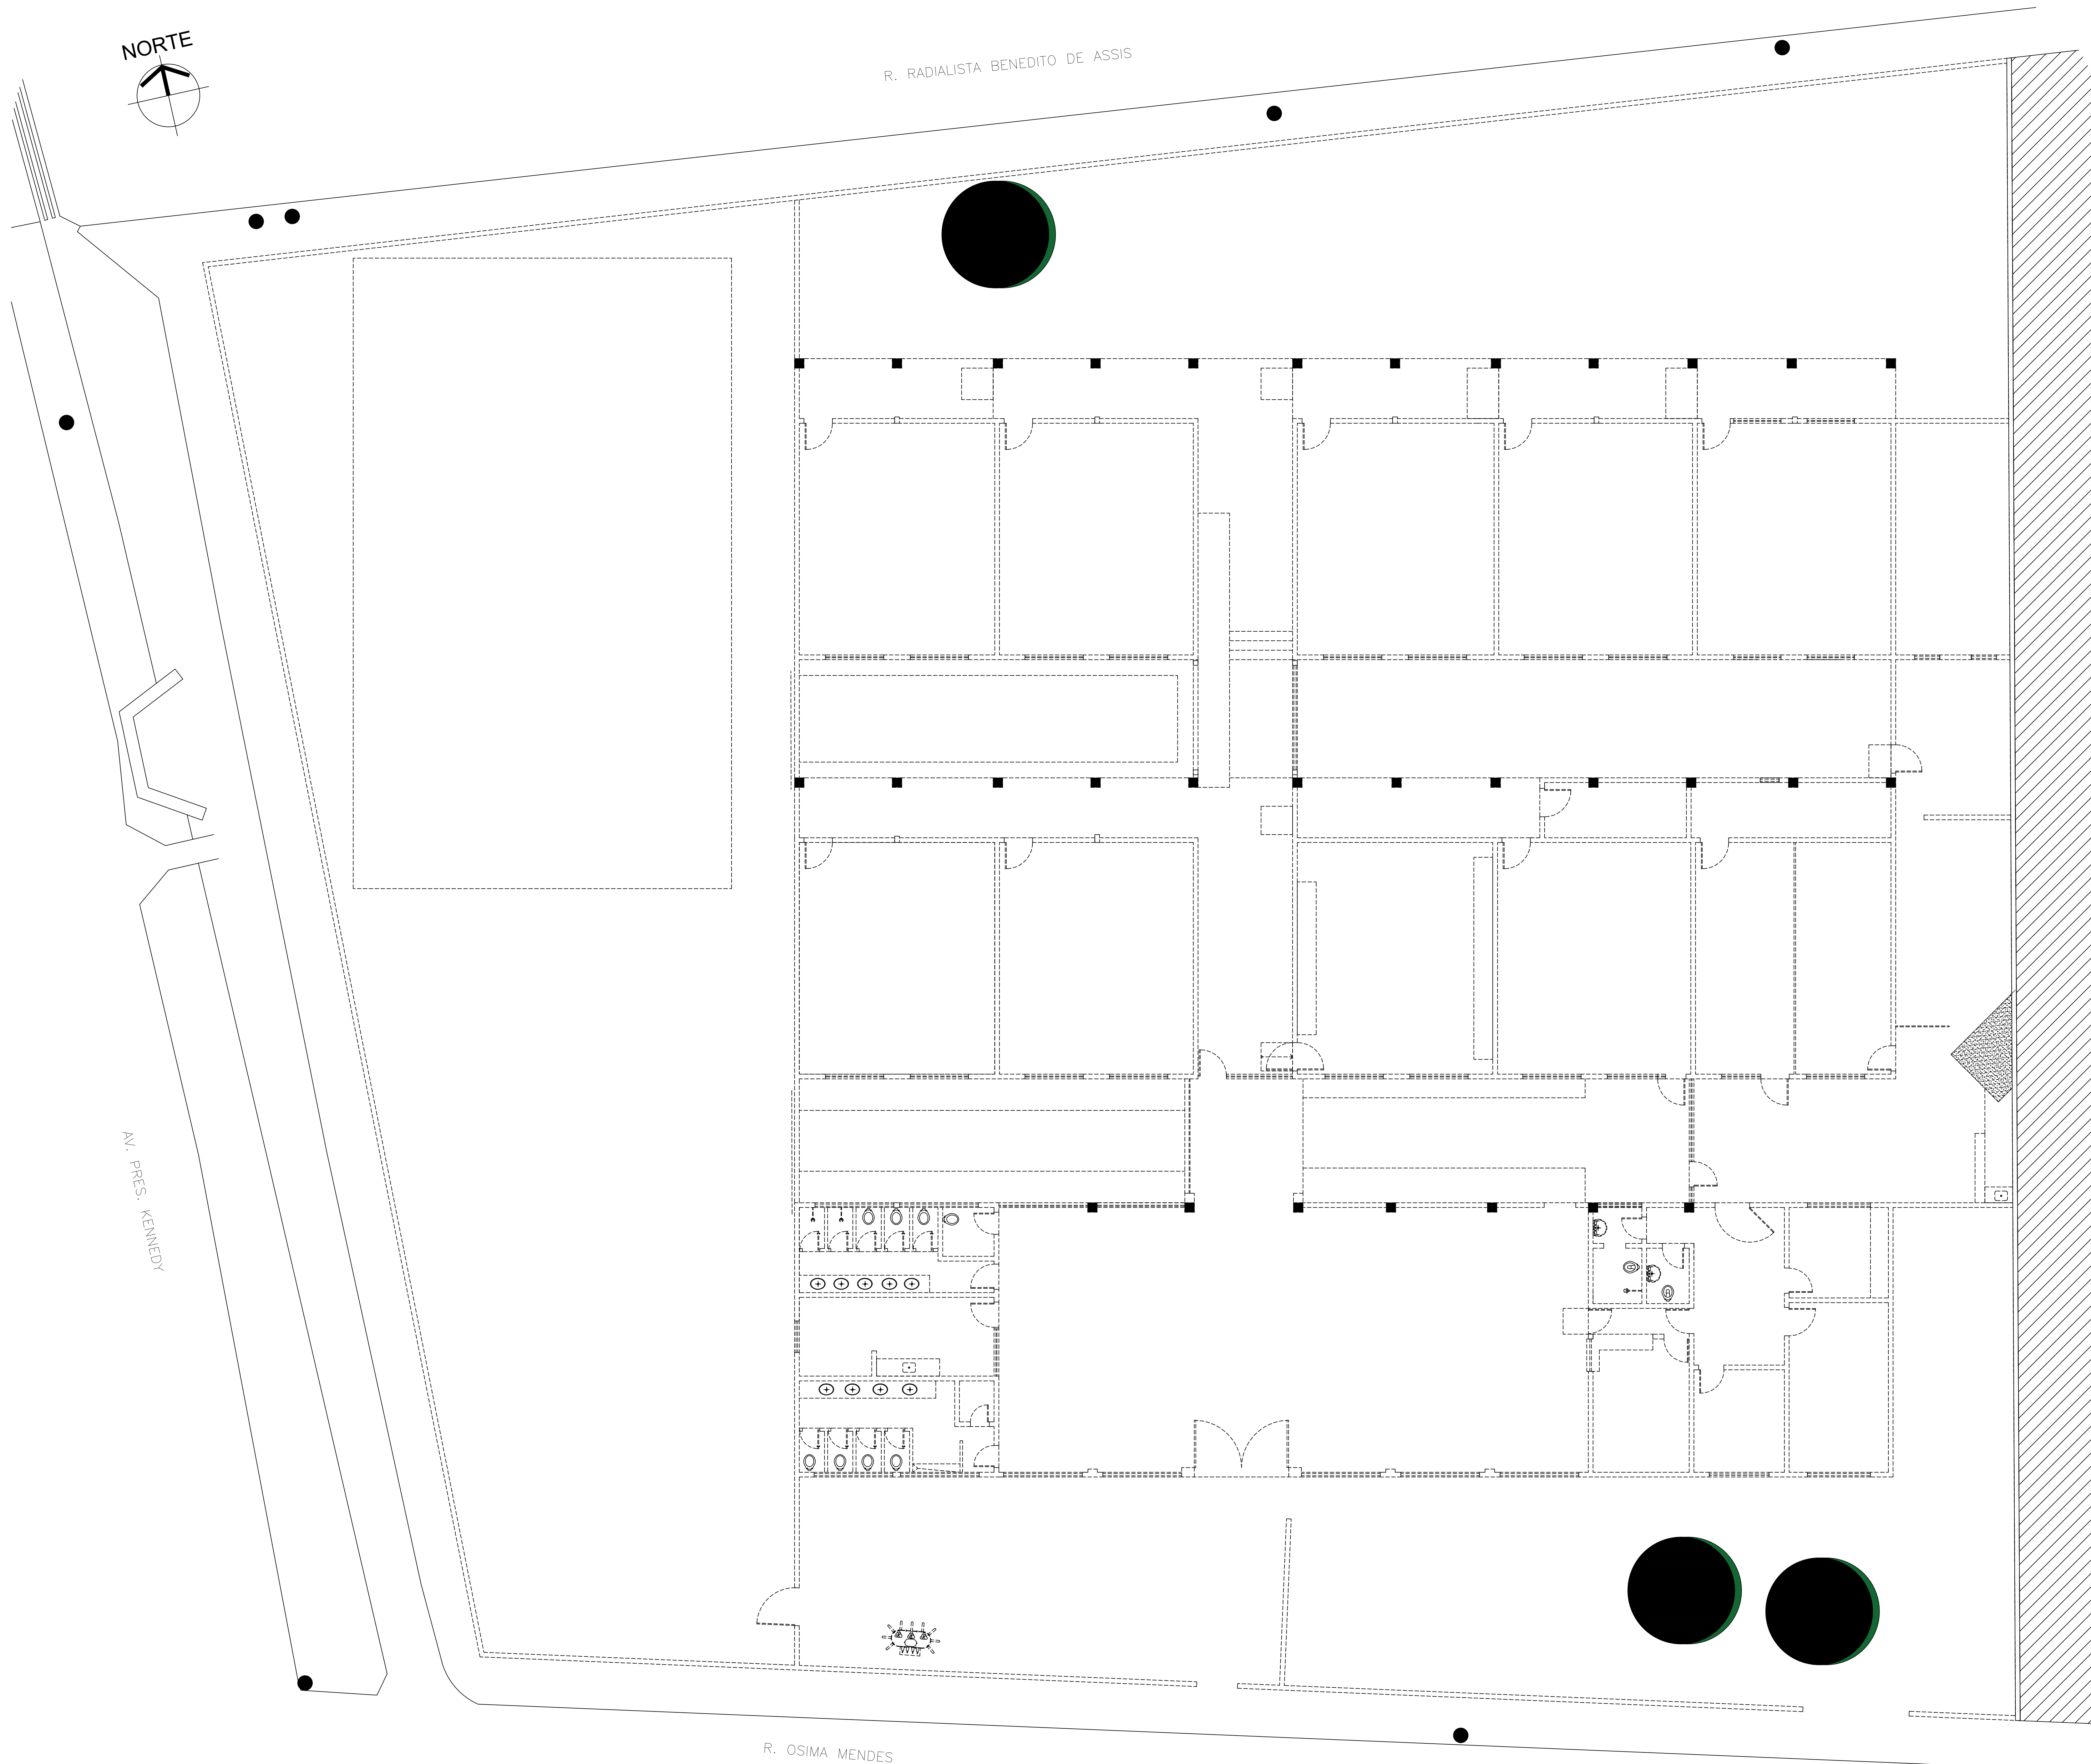


HISTÓRICO			
ALTERAÇÃO		REVISÃO	DATA
1.	ATUALIZAÇÃO DO QUADRO DE ESGUARDIAS	02	MAIO/2022
2.	AMPLIAÇÃO DA ÁREA DA COZINHA, BIBLIOTECA E SALA DE MEDIAÇÃO	02	MAIO/2022
3.	REVISÃO ARQUITETO THAIRO BORGES	01	JAN/2023
4.			
5.			

(ARQUITETO(A))  Documento assinado digitalmente por MEIRELES DE CARVALHO ALVES (CPF: 24.030.078-1) em 04 de maio de 2023 às 14:05:12. Verifique em https://gov.br/ptbr/validar. 24 maio 23	(ENGENHEIRO(A)) RESPONSÁVEL:	PROPRIETÁRIO:
---	------------------------------	---------------

 Piauí GOVERNO DO ESTADO	<h1 style="margin: 0;">GOVERNO DO ESTADO DO PIAUÍ</h1> <h2 style="margin: 10px 0 0 0;">SEDUC - SECRETARIA DE ESTADO DA EDUCAÇÃO</h2> <h3 style="margin: 0;">20ºGRE-TERESINA</h3>
DEPARTAMENTO UNIDADE DE GESTÃO DE REDE/FÍSICA	DESENHO: <div style="font-size: 48px; font-weight: bold; margin: 10px 0;">PE</div>
TÍTULO DO PROJETO: CONSTRUÇÃO DA UNIDADE ESCOLAR GERÁRVIO COSTA	FRANCHIA: <div style="font-size: 36px; font-weight: bold; margin: 10px 0;">05/19</div>
ENDEREÇO DO SERVIÇO: RUA OSMAMINESES 3521 TERESINA-PI, BAIRRO PIÇARRÉIRA	
TÍTULO DO DESENHO: PLANTA BAIXA DE DEMOLIÇÃO	
MUNICÍPIO: TERESINA-PI	ZONA: URBANA
DESENHO: ARQ.AGUEDAALVES	DATA: MAIO/2024
REVISÃO: REVISÃO 02	


	COR	PENA
red	07	0,1
yellow	07	0,2
green	07	0,3
cyan	07	0,4
blue	07	0,5
magenta	07	0,6
white	07	0,7
08	07	0,1
40	40	0,1
94	94	0,1
240	240	0,1
253	253	0,1

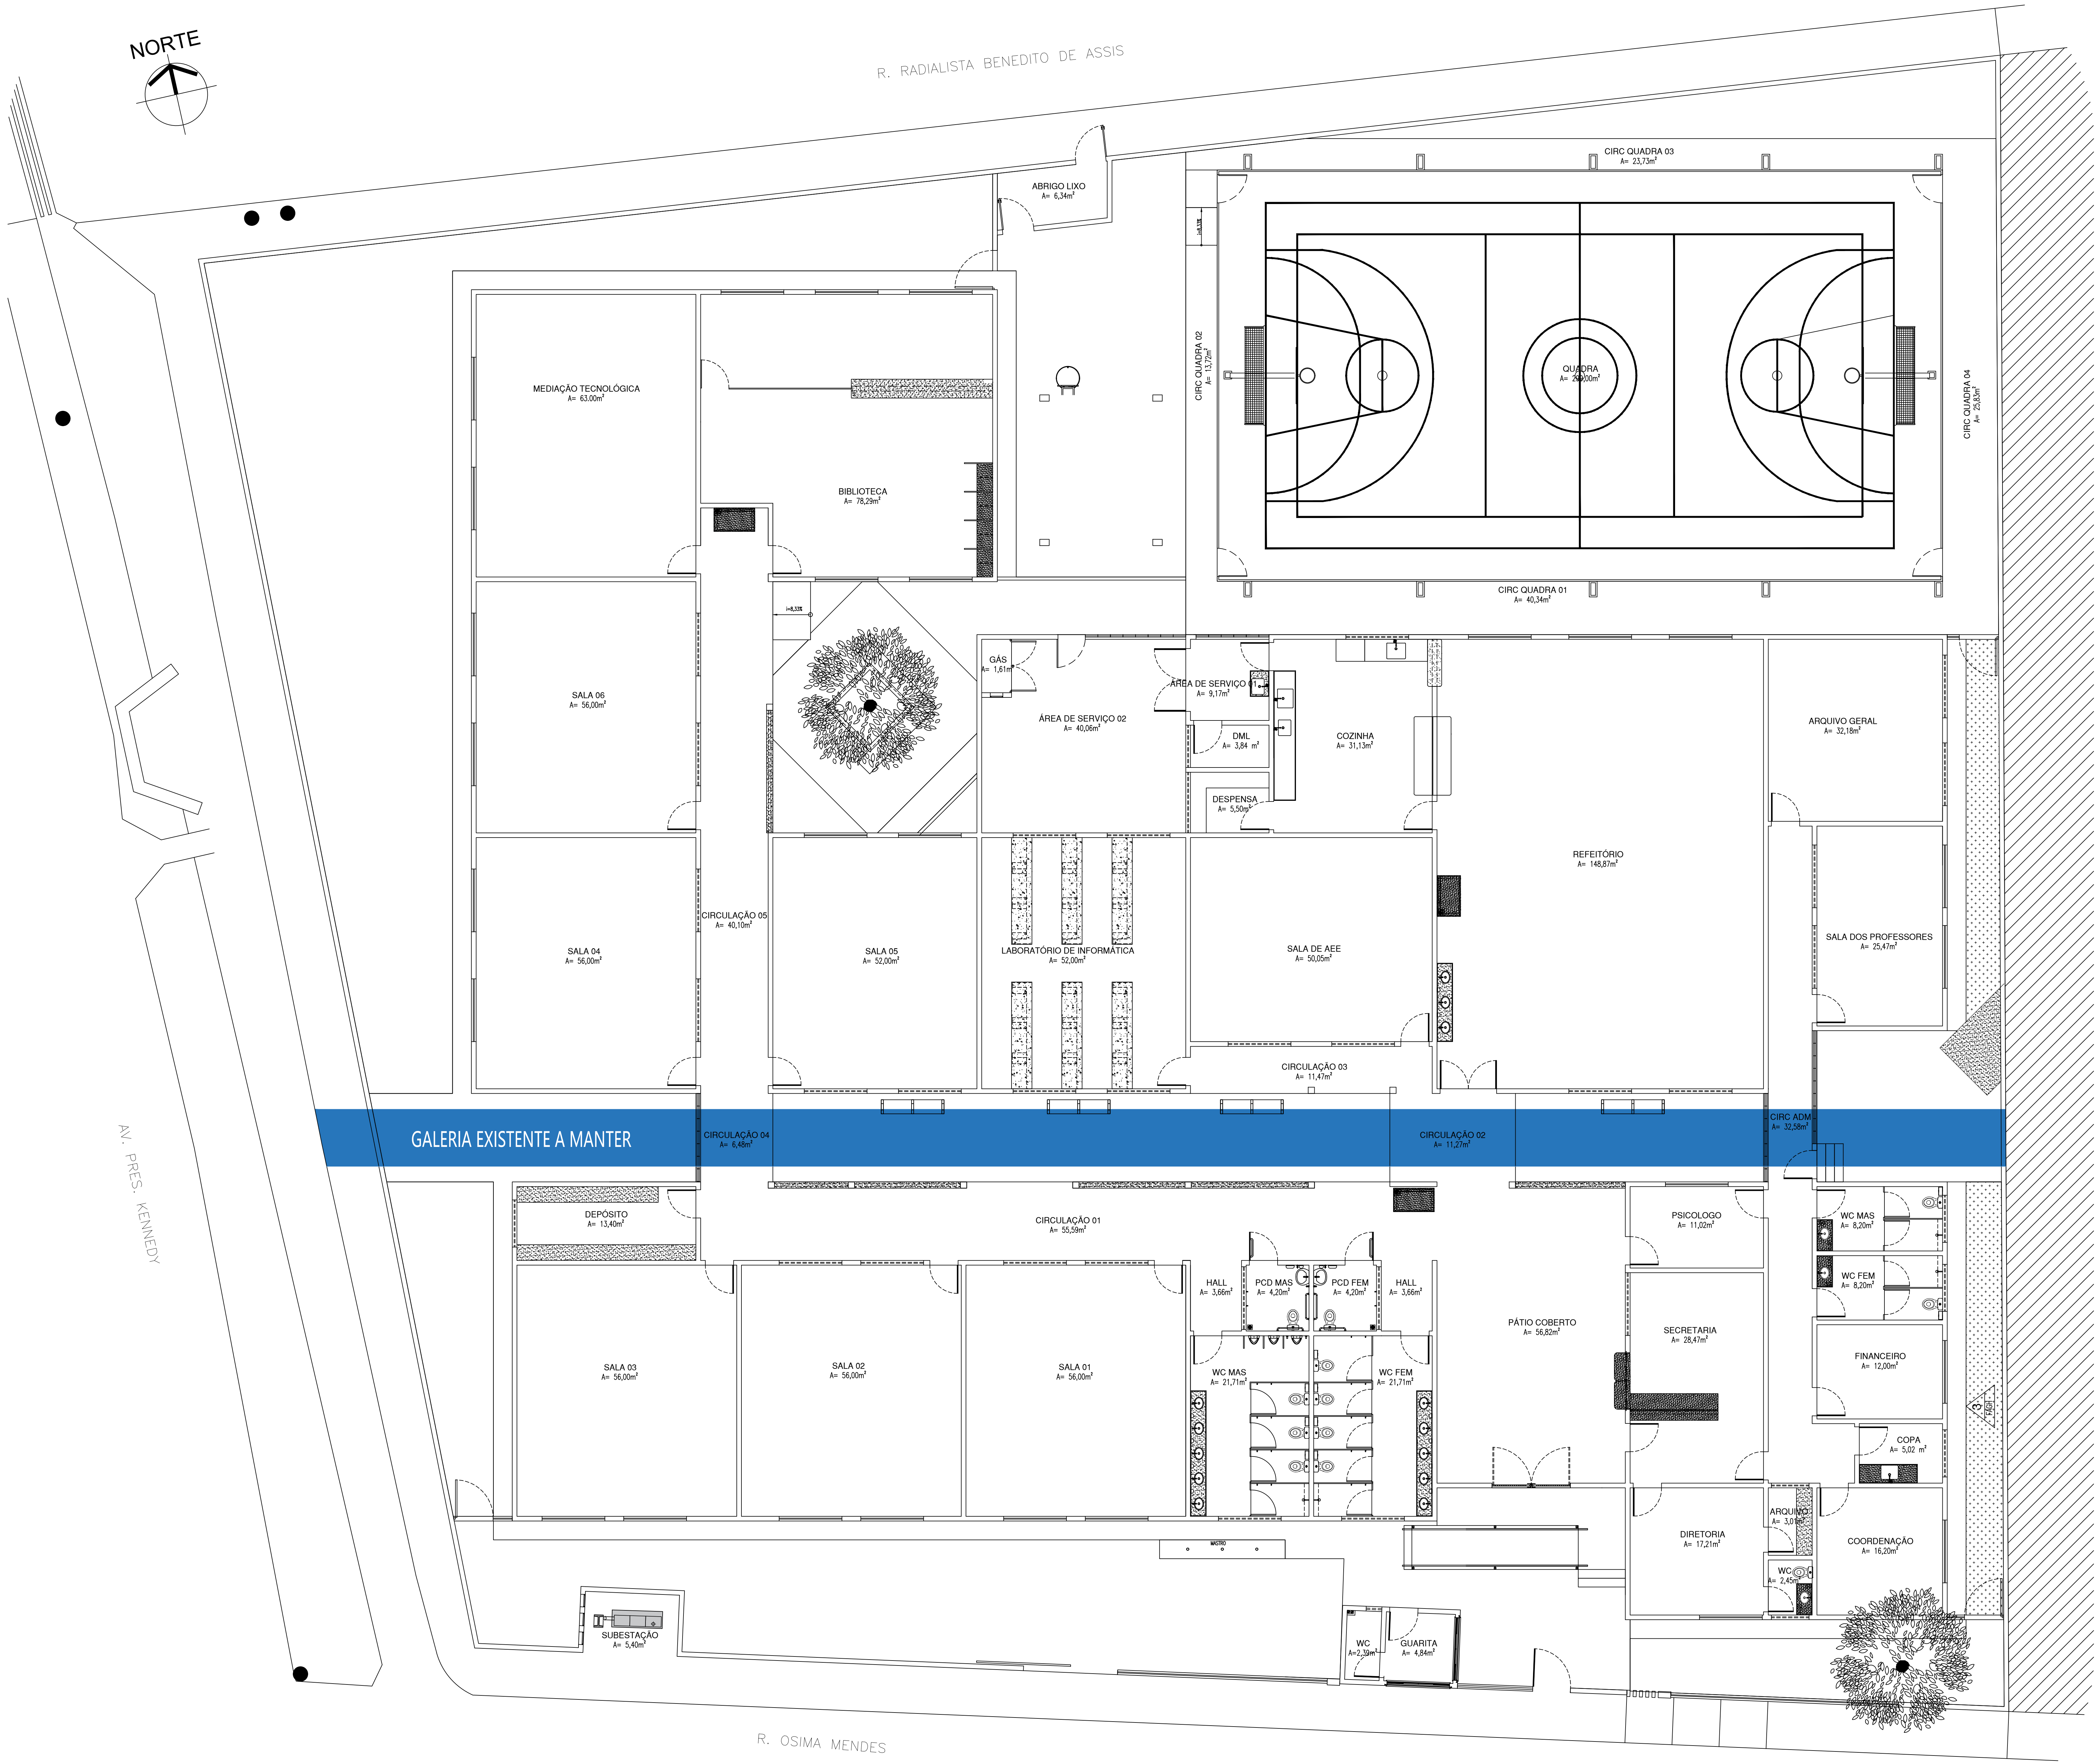

LEGENDA CONSTRUÇÃO E DEMOLIÇÃO	
SÍMBOLO	AÇÃO
	A CONSTRUIR
	A MANTER

HISTÓRICO		
ALTERAÇÃO	REVISÃO	DATA
1. ATUALIZAÇÃO DO QUADRO DE ESQUADRIAS	02	MAIO/2024
2. AMPLIAÇÃO DA ÁREA DA COZINHA, BIBLIOTECA E SALA DE MEDIAÇÃO	02	MAIO/2024
3. REVISÃO ARQUITETO THAIRO BORGES	01	JAN/2023
4.		
5.		
ARQUITETO(A): GOUBR GOVERNO DO ESTADO	ENGENHEIRO(A) RESPONSÁVEL:	PROPRIETÁRIO:

		GOVERNO DO ESTADO DO PIAUÍ	
SEDUC - SECRETARIA DE ESTADO DA EDUCAÇÃO		20ª GRE-TERESINA	
DEPARTAMENTO UNIDADE DE GESTÃO DE REDE FÍSICA	TÍTULO DO PROJETO: CONSTRUÇÃO DA UNIDADE ESCOLAR GERVÁSIO COSTA		DESENHO: PE
FRANQUEIO DO SERVIÇO: RUA OSIMA MENDES 3521 TERESINA, PI, BAIRRO PIÇARRA	TÍTULO DO DESENHO: PLANTA BAIXA DE CONSTRUÇÃO		FRANQUEIO: 06/19
MUNICÍPIO: TERESINA-PI	ZONA: URBANA	ESCALA: INDICADA	REVISÃO: REVISÃO 02
DESENHADO: ARQ. AGUEDA ALVES	FASE: PROJETO EXECUTIVO	DATA: MAIO/2024	REVISÃO: REVISÃO 02

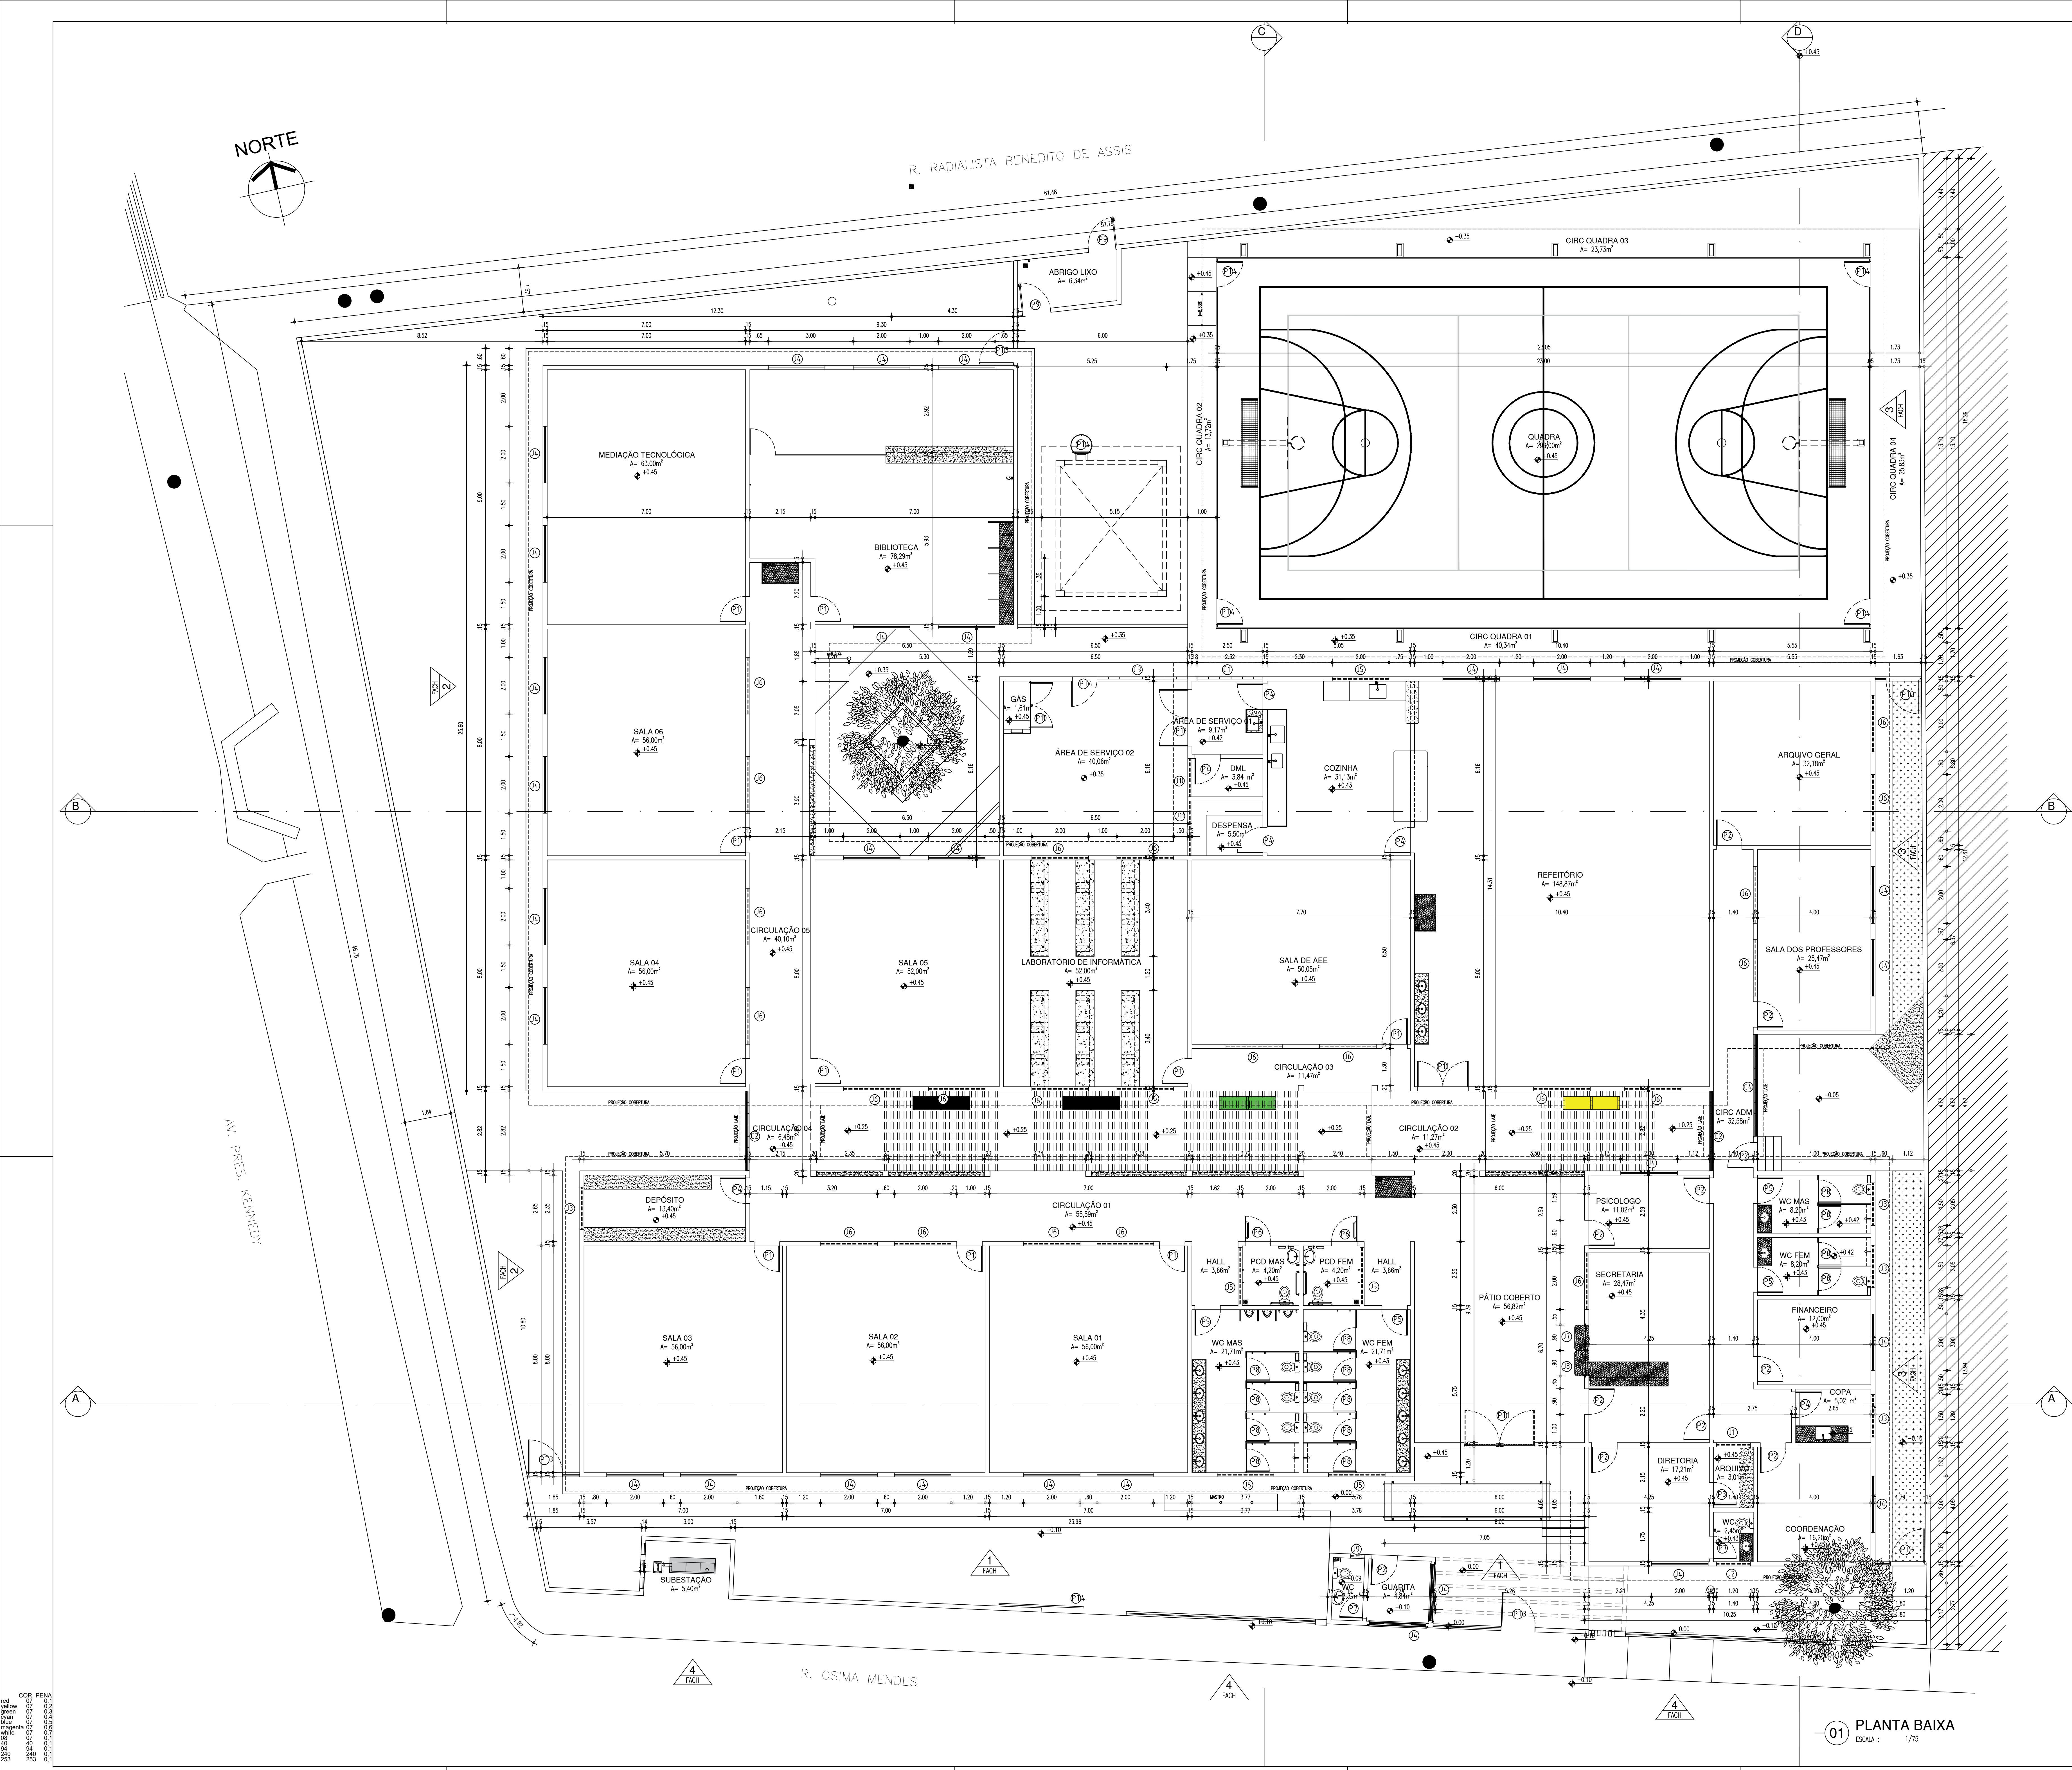

ESQUADRIAS							
PORTAS	DIMENSÕES (Largura x Altura x Abas do Pto)		ÁREA (m²)	TIPO	DESCRIÇÃO DA ESQUADRIA	QUANT. (un)	ÁREA TOTAL (m²)
P1	0,90	2,10	-	1 - FOLHA EM ABRIR	PORTAS SALAS DE AULA - EM ESTRUTURA DE METALCOM BARRAS DE ACESSIBILIDADE E VITRO EM VITRO THERMOFLEX FECHAMENTO EM CHAPA DÚPLA, PINTADA COM ESMALTE SINTÉTICO VERDE NA COR COEN VERDE 2-2-27 REF. VERBAS OU EQUIVALENTE	10	18,90
P2	0,90	2,10	-	1 - FOLHA EM ABRIR	PORTAS SALAS DE AULA - EM ESTRUTURA DE METALCOM BARRAS DE ACESSIBILIDADE, FECHAMENTO EM CHAPA DÚPLA, PINTADA COM ESMALTE SINTÉTICO VERDE NA COR COEN VERDE 2-2-27 REF. VERBAS OU EQUIVALENTE	11	20,79
P3	0,80	2,10	-	1 - FOLHA EM ABRIR	PORTAS SALAS DE AULA - EM ESTRUTURA DE METALCOM BARRAS DE ACESSIBILIDADE, FECHAMENTO EM CHAPA DÚPLA, PINTADA COM ESMALTE SINTÉTICO VERDE NA COR COEN VERDE 2-2-27 REF. VERBAS OU EQUIVALENTE	01	1,68
P4	0,90	2,10	-	1 - FOLHA EM ABRIR	PORTAS SALAS DE AULA - EM ESTRUTURA DE METALCOM BARRAS DE ACESSIBILIDADE, FECHAMENTO EM CHAPA DÚPLA, PINTADA COM ESMALTE SINTÉTICO VERDE NA COR COEN VERDE 2-2-27 REF. VERBAS OU EQUIVALENTE	06	11,34
P5	0,90	2,10	-	1 - FOLHA EM ABRIR	PORTAS SALAS DE AULA - EM ESTRUTURA DE METALCOM BARRAS DE ACESSIBILIDADE, FECHAMENTO EM CHAPA DÚPLA, PINTADA COM ESMALTE SINTÉTICO VERDE NA COR COEN VERDE 2-2-27 REF. VERBAS OU EQUIVALENTE	04	7,56
P6	0,90	2,10	-	1 - FOLHA EM ABRIR	PORTAS SALAS DE AULA - EM ESTRUTURA DE METALCOM BARRAS DE ACESSIBILIDADE, FECHAMENTO EM CHAPA DÚPLA, PINTADA COM ESMALTE SINTÉTICO VERDE NA COR COEN VERDE 2-2-27 REF. VERBAS OU EQUIVALENTE	02	3,78
P7	0,80	2,10	-	1 - FOLHA EM ABRIR	PORTAS SALAS DE AULA - EM ESTRUTURA DE METALCOM BARRAS DE ACESSIBILIDADE, FECHAMENTO EM CHAPA DÚPLA, PINTADA COM ESMALTE SINTÉTICO VERDE NA COR COEN VERDE 2-2-27 REF. VERBAS OU EQUIVALENTE	02	3,36
P8	0,80	1,65	0,15	1 - FOLHA EM ABRIR	PORTAS BARRIO DE LINDO - EM ALUMINIO PRATO ACABADO NA COR BRANCO	13	17,16
P9	1,00	1,90	-	1 - FOLHA EM ABRIR	PORTAS BARRIO DE LINDO - EM ALUMINIO COM VENEZIANA ACABADO NA COR BRANCO	02	3,80
P10	1,70	1,90	-	2 - FOLHAS EM ABRIR	PORTAS CASA DE GAI - EM ALUMINIO COM VENEZIANA ACABADO NA COR BRANCO	01	3,23
P11	1,80	2,10	-	2 - FOLHAS EM ABRIR	PORTA REFEITÓRIO - EM ESTRUTURA DE METALCOM COM BARRAS DE ACESSIBILIDADE, FECHAMENTO EM CHAPA DÚPLA, PINTADA COM ESMALTE SINTÉTICO VERDE NA COR COEN VERDE 1-5-7 REF. VERBAS OU EQUIVALENTE	01	3,78
P12	2,00	2,10	-	2 - FOLHAS EM ABRIR	PORTA EM ESTRUTURA DE METALCOM COM VITRO E IMPACTO ACABADO NA COR BRANCO	01	4,20
P13	1,00	2,00	5,00	1 - FOLHA EM ABRIR	PORTA DE ACESSO DA CASA DE GAI EM ALUMINIO COM BRANCO	01	2,00
TOTAL						55	101,00

JANELAS						
Nº	DIMENSÕES (Largura x Altura x Paredes)		ÁREA (m²)	TIPO	DESCRIÇÃO DA ESQUADRIA	QUANT. (unidade)
J1	1,20	0,50	1,60	0,60	JANELA EM ALUMÍNIO BRANCO DE CORRER, 2 FOLHAS COM VITRO FANTASIA 6 MM, GRADE EXTERNA EM METALCOM COM PERFIL DE 30mm EM ESPACAMENTO DE 30mm PINTADO EM ESMALTE NA COR BRANCO NEVE	01
J2	1,20	0,50	1,80	0,60	JANELA EM ALUMÍNIO BRANCO DE CORRER, 2 FOLHAS COM VITRO FANTASIA 6 MM, GRADE EXTERNA EM METALCOM COM PERFIL DE 30mm EM ESPACAMENTO DE 30mm PINTADO EM ESMALTE NA COR BRANCO NEVE	01
J3	1,50	0,50	1,60	0,75	JANELA EM ALUMÍNIO BRANCO DE CORRER, 3 FOLHAS COM VITRO FANTASIA 6 MM, GRADE EXTERNA EM METALCOM COM PERFIL DE 30mm EM ESPACAMENTO DE 30mm PINTADO EM ESMALTE NA COR BRANCO NEVE	04
J4	2,00	1,10	1,00	2,20	JANELA EM ALUMÍNIO BRANCO DE CORRER, 4 FOLHAS COM VITRO FANTASIA 6 MM, GRADE EXTERNA EM METALCOM COM PERFIL DE 30mm EM ESPACAMENTO DE 30mm PINTADO EM ESMALTE NA COR BRANCO NEVE	27
J5	2,00	0,50	1,80	1,00	JANELA EM ALUMÍNIO BRANCO DE CORRER, 4 FOLHAS COM VITRO FANTASIA 6 MM, GRADE EXTERNA EM METALCOM COM PERFIL DE 30mm EM ESPACAMENTO DE 30mm PINTADO EM ESMALTE NA COR BRANCO NEVE	05
J6	2,00	0,50	1,60	1,00	JANELA EM ALUMÍNIO BRANCO DE CORRER, 4 FOLHAS COM VITRO FANTASIA 6 MM, GRADE EXTERNA EM METALCOM COM PERFIL DE 30mm EM ESPACAMENTO DE 30mm PINTADO EM ESMALTE NA COR BRANCO NEVE	22
J7	1,00	1,05	1,05	1,05	GUICHÊ EM ALUMÍNIO NATURAL E VITRO INCOLORE, USO 0mm TRANSPARENTE, COM PASSADOR DE 15 CM ACIMA DO PERFIL	01
J8	1,00	1,25	0,85	1,25	GUICHÊ EM ALUMÍNIO NATURAL E VITRO INCOLORE, USO 0mm TRANSPARENTE, COM PASSADOR DE 15 CM ACIMA DO PERFIL	01
J9	0,50	0,50	1,80	0,25	JANELA EM ALUMÍNIO BRANCO TIPO MAXIMAR COM VITRO FANTASIA 6 MM, GRADE INTERNA EM METALCOM COM PERFIL DE 30mm EM ESPACAMENTO DE 30mm PINTADO EM ESMALTE NA COR BRANCO NEVE	01
J10	1,35	0,50	1,60	0,25	JANELA EM ALUMÍNIO BRANCO DE CORRER, 2 FOLHAS COM VITRO FANTASIA 6 MM, GRADE EXTERNA EM METALCOM COM PERFIL DE 30mm EM ESPACAMENTO DE 30mm PINTADO EM ESMALTE NA COR BRANCO NEVE	01
J11	1,95	0,50	1,60	0,25	JANELA EM ALUMÍNIO BRANCO DE CORRER, 2 FOLHAS COM VITRO FANTASIA 6 MM, GRADE EXTERNA EM METALCOM COM PERFIL DE 30mm EM ESPACAMENTO DE 30mm PINTADO EM ESMALTE NA COR BRANCO NEVE	01
TOTAL						63,00

PORTÕES						
Nº	DIMENSÕES (Largura x Altura x Abertura de Piso)		ÁREA (m²)	TIPO	DESCRIÇÃO DA ESQUADRIA	QUANT. (unidade)
PT1	2,45	3,50	0,00	6,13	PORTÃO EM ESTRUTURA EM BARRAS DE METALCOM PINTADO COM ESMALTE SINTÉTICO VERDE NA COR VERDE FOLHA - Nº 2418 REF. VERBAS OU EQUIVALENTE	01
PT2	3,00	3,50	0,00	7,50	PORTÃO EM ESTRUTURA EM BARRAS DE METALCOM PINTADO COM ESMALTE SINTÉTICO VERDE NA COR VERDE FOLHA - Nº 2418 REF. VERBAS OU EQUIVALENTE	01
PT3	1,20	3,50	0,00	3,00	PORTÃO EM ESTRUTURA EM BARRAS DE METALCOM PINTADO COM ESMALTE SINTÉTICO VERDE NA COR VERDE FOLHA - Nº 2418 REF. VERBAS OU EQUIVALENTE	05
PT4	0,90	2,10	0,00	1,89	PORTA EM ALUMÍNIO	05
TOTAL						12

CORRIGIDO						
Nº	DIMENSÕES (Largura x Altura x Abertura de Piso)		ÁREA (m²)	TIPO	DESCRIÇÃO DA ESQUADRIA	QUANT. (unidade)
C1	2,00	2,40	0,10	4,80	CORRIGIDO EM CONCRETO COM NATURAL, ACABAMENTO LISO PEÇAS DE ARACON	01
C2	2,80	2,00	0,10	5,60	CORRIGIDO EM CONCRETO COM NATURAL, ACABAMENTO LISO PEÇAS DE ARACON	04
C3	3,20	2,00	0,10	6,40	CORRIGIDO EM CONCRETO COM NATURAL, ACABAMENTO LISO PEÇAS DE ARACON	01
C4	3,80	2,00	0,10	7,60	CORRIGIDO EM CONCRETO COM NATURAL, ACABAMENTO LISO PEÇAS DE ARACON	01
TOTAL						7

QUADRO DE ÁREAS	
ÁREA CONSTRUÍDA	1.612,00 m²
ÁREA DO TERRENO	2.580,84 m²
ÁREA DE PISO ÚTIL	1.521,05 m²
ÁREA DE COBERTURA	1.643,37 m²
GEORREFERENCIAMENTO	
LATITUDE	-5.05632795820208,
LONGITUDE	-42.76812583187172

HISTÓRICO		
ALTERAÇÃO	REVISÃO	DATA
1. ATUALIZAÇÃO DO QUADRO DE ESQUADRIAS	02	MAIO/2024
2. AMPLIAÇÃO DA ÁREA DA COZINHA, BIBLIOTECA E SALA DE MEDIÇÃO	02	MAIO/2024
3. REVISÃO ARQUITETO THAIRIO BORGES	01	AGO/2022
4.		
5.		
ARQUITETO(A)	ENGENHEIRO(A) RESPONSÁVEL	PROPRIETÁRIO
gob	Documentação assinada digitalmente Assinatura do Arquiteto e do Engenheiro Data: 05/05/2024 14:14:45 Verificar em: http://verificar.digitec.org.br	



GOVERNO DO ESTADO DO PIAUÍ

SEDUC - SECRETARIA DE ESTADO DA EDUCAÇÃO

20º GRE - TERESINA

DEPARTAMENTO
UNIDADE DE GESTÃO DE REDE FÍSICA

TÍTULO DO PROJETO
CONSTRUÇÃO DA UNIDADE ESCOLAR GERVÁSIO COSTA

PROJETO DO SERVIÇO
RUA OSIMA MENDES 3521 TERESINAPI, PIÇARRA, 64055-300.

TÍTULO DO DESENHO
PLANTA BAIXA

MUNICÍPIO:
TERESINA-PI

DESENHADO POR:
ARQUAGUEDALVES

ZONA:
URBANA

FASE:
PROJETO EXECUTIVO


DATA:
MAIO/2024

DESENHO:
PE

FRANCHA:
07/19

ESCALA:
INDICADA

REVISÃO:
REVISÃO 02

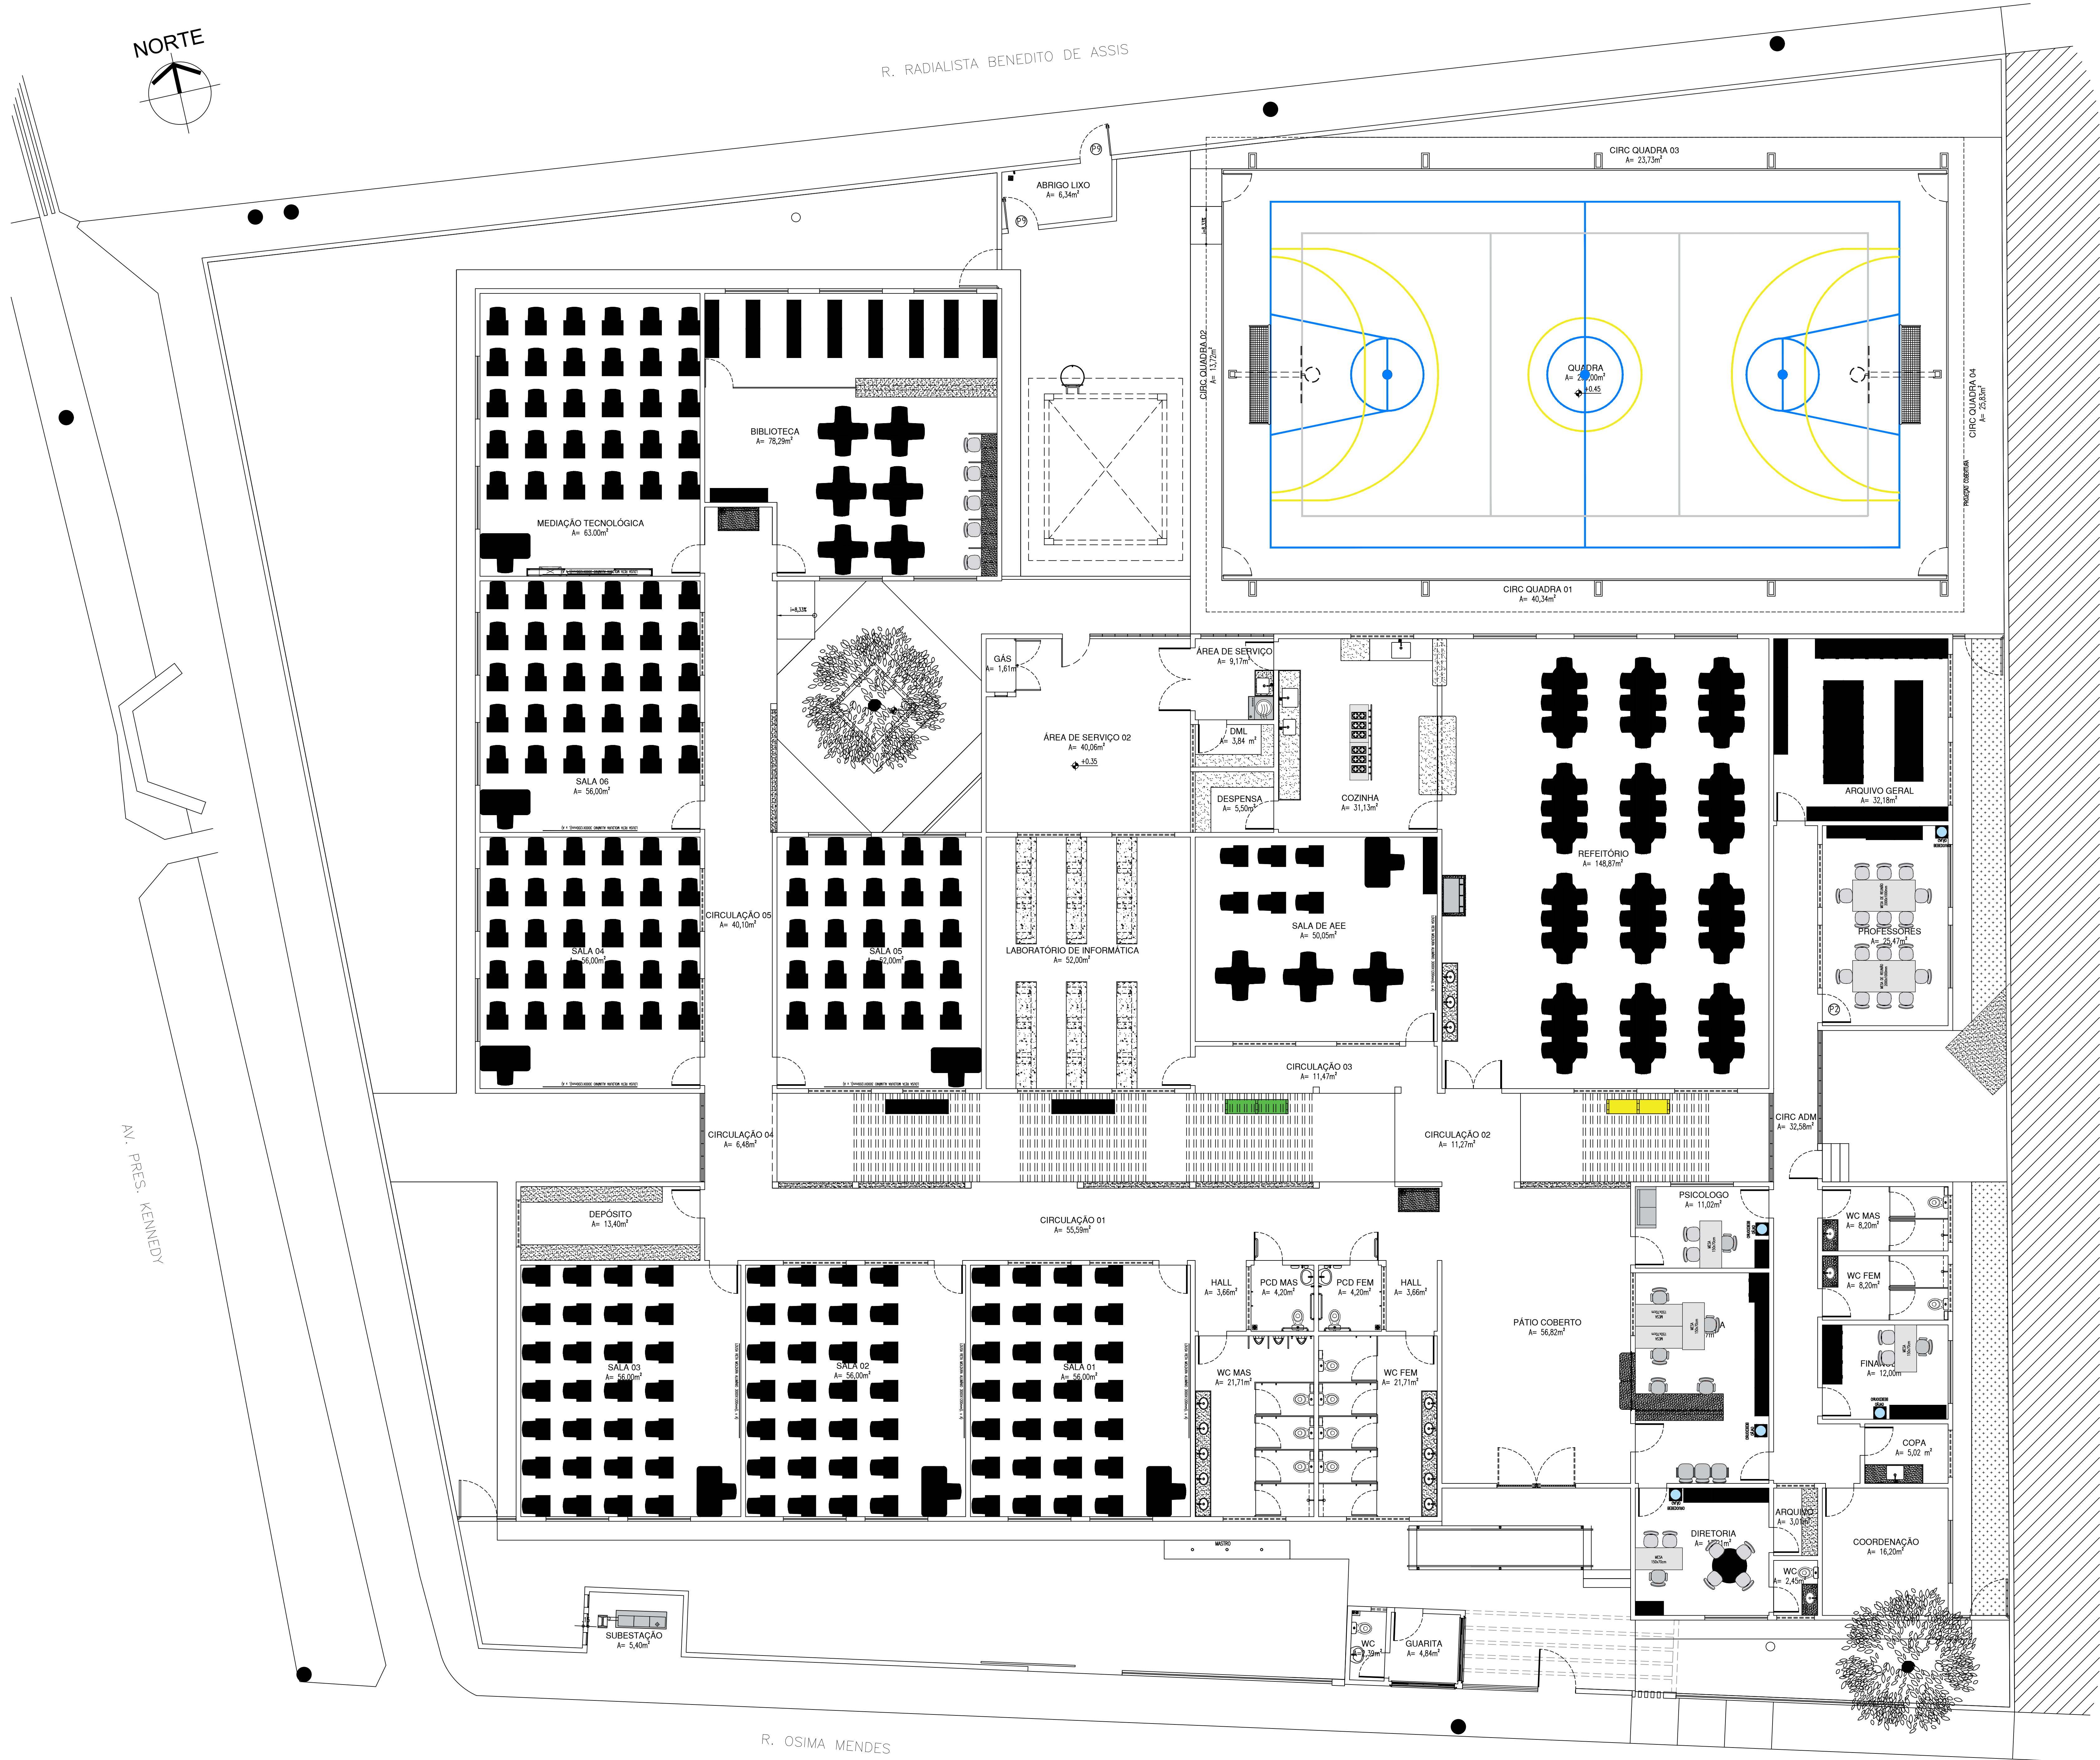


01 PLANTA LAYOUT
ESCALA: 1/75

HISTÓRICO		
ALTERAÇÃO	REVISÃO	DATA
1. ATUALIZAÇÃO DO QUADRO DE ESQUADRIAS	02	MAIO/2024
2. AMPLIAÇÃO DA ÁREA DA COZINHA, BIBLIOTECA E SALA DE MEDIAÇÃO	02	MAIO/2024
3. REVISÃO ARQUITETO THAIRO BORGES	01	JAN/2023
4.		
5.		


ARQUITETO(A): goubx GOVERNO DO ESTADO DO PIAUÍ Assessoria Técnica de Planejamento ENGENHEIRO(A) RESPONSÁVEL:	PROPRIETÁRIO:
--	----------------------------	---------------

 GOVERNO DO ESTADO DO PIAUÍ		
SEDUC - SECRETARIA DE ESTADO DA EDUCAÇÃO 20ª GRE-TERESINA		
DEPARTAMENTO: UNIDADE DE GESTÃO DE REDE FÍSICA	DESENHO: PE	
TÍTULO DO PROJETO: CONSTRUÇÃO DA UNIDADE ESCOLAR GERVÁSIO COSTA	FRANQUIA: 08/19	
PROJETO DO SERVIÇO: RUA OSIMA MENDES 3521 TERESINA, PI, BAIRRO PIÇARRA	ESCALA: INDICADA	
TÍTULO DO DESENHO: PLANTA BAIXA DE LAYOUT	REVISÃO: REVISÃO 02	
MUNICÍPIO: TERESINA-PI	ZONA: URBANA	SALA: MAIO/2024
DESENHO: ARQ. AGUEDA ALVES	PROJETO EXECUTIVO	REVISÃO:

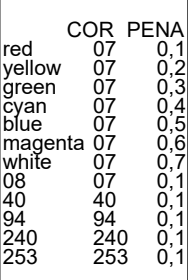

HISTÓRICO		
ALTERAÇÃO	REVISÃO	DATA
1. ATUALIZAÇÃO DO QUADRO DE ESQUADRIAS	02	MAIO/2024
2. AMPLIAÇÃO DA ÁREA DA COZINHA, BIBLIOTECA E SALA DE MEDIAÇÃO	02	MAIO/2024
3. REVISÃO ARQUITETO THAIRO BORGES	01	JAN/2023
5.		

ARQUITETO(A):




documento assinado digitalmente
 RENATO VIANA DE CARVALHO ALVES
 Data: 22/05/2024 às 14:46 em
 assinatura em https://certificadigital.gov.br

ENGINEIREIRA(O) RESPONSÁVEL:

PROPRIETÁRIO:

— 01 PLANTA REV. DE PAREDE
ESCALA : 1/75

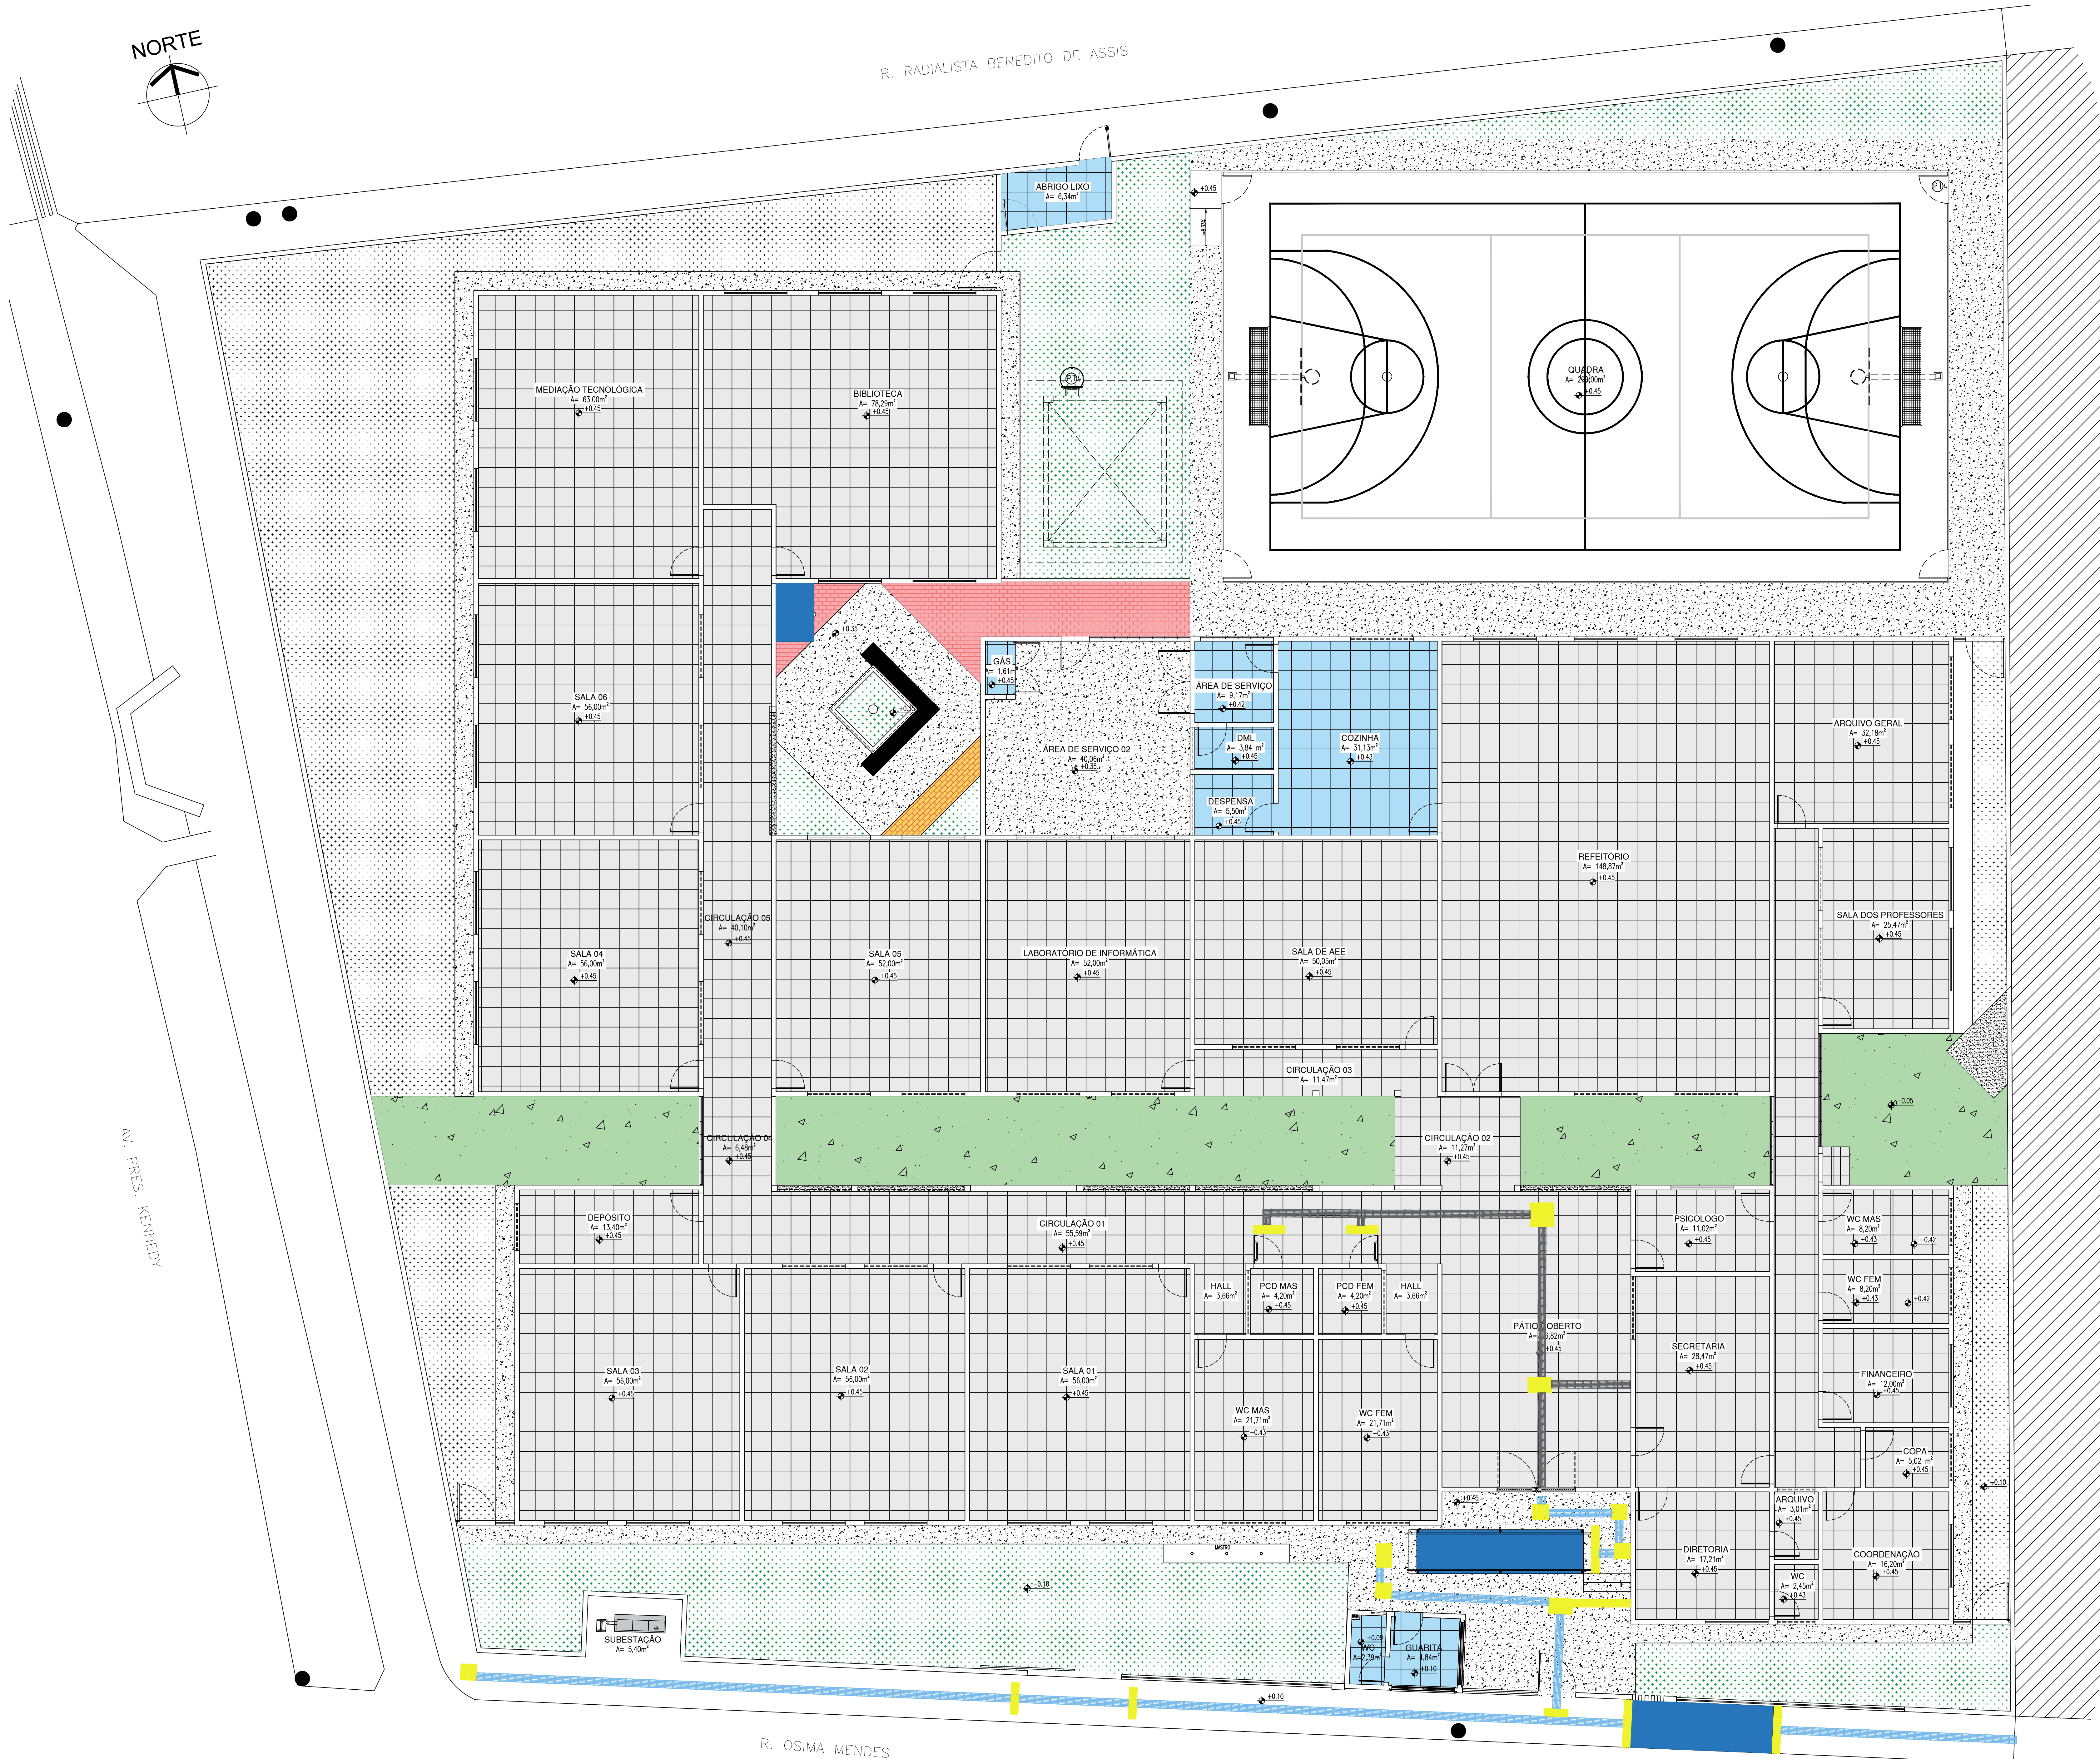

LEGENDA DE PAGINAÇÃO DE PISOS	
SÍMBOLO	PISO
	CAMADA BRITA SOBRE SOLO NATURAL, E=5cm.
	NOVO PISO EM GRANILITE COR AREIA OU BRANCO COM JUNTAS EM PVC.
	NOVO PISO CERÂMICO BRANCO, 45x45cm, PEI-IV
	PISO INTERTRAVADO COR AMARELO
	PISO INTERTRAVADO COR TERRACOTA
	NOVO PISO EM CIMENTO ÁSPERO COM JUNTAS DE DILATAÇÃO
	REPARAR E REGULARIZAR PISO EXISTENTE, APLICANDO CAMADA DE ARGAMASSA CIMENTÍCEA.
	SOLO NATURAL (ÁREA PERMEÁVEL)
	PISO EM CIMENTO ÁSPERO COM PINTURA PARA PISO COR AZUL (RAMPAS E VAGAS DE GARAGEM PARA PCD)
	PISO CIMENTADO EXISTENTE A MANTER
	PISO TÁTIL DIRECIONAL, 25X25CM COR AZUL
	PISO TÁTIL DE ALERTA, 25X25CM COR AMARELO
	GRAMA ESMERALDA
OBSERVAÇÃO:	OS PISOS EM CIMENTO ÁSPERO EXISTENTES DEVERÃO RECEBER MANUTENÇÃO COM CAMADA CIMENTÍCEA E MESMO ACABAMENTO.

HISTÓRICO		
ALTERAÇÃO	REVISÃO	DATA
1. ATUALIZAÇÃO DO QUADRO DE ESQUADRIAS	02	MAIO/2024
2. AMPLIAÇÃO DA ÁREA DA COZINHA, BIBLIOTECA E SALA DE MEDIAÇÃO	02	MAIO/2024
3. REVISÃO ARQUITETO THAIRY BORGES	01	JAN/2023
4.		
5.		
ARQUITETO(A):	ENGENHEIRO(A) RESPONSÁVEL:	PROPRIETÁRIO:

		GOVERNO DO ESTADO DO PIAUÍ	
SEDUC - SECRETARIA DE ESTADO DA EDUCAÇÃO		20ºGRE-TERESINA	
DEPARTAMENTO UNIDADE DE GESTÃO DE REDE FÍSICA		DESENHO:	PE
TÍTULO DO PROJETO: CONSTRUÇÃO DA UNIDADE ESCOLAR GERVÁSIO COSTA		FRANCHA:	10/19
FUNDAMENTO DO SERVIÇO: RUA OSIMAMENDES 3521TERESINAPIBAIRRO PIÇARREIRA			
TÍTULO DO DESENHO: PLANTA BAIXA DE PISO			
MUNICÍPIO: TERESINA-PI	ZONA: URBANA	ESCALA: INDICADA	
DESENHADO: ARQ. AGUEDA ALVES	FASE: PROJETO EXECUTIVO	DATA: MAIO/2024	REVISÃO: REVISÃO 02