



01 MACROLOCALIZAÇÃO
ESCALA : SEM ESCALA

ÁREA DE COBERTURA	
GEORREFERENCIAMENTO	
LATITUDE	-5.977508200774248,
LONGITUDE	-43.060434424786656

..\..\..\Assinatura e Logos\ASSINATRR.png

COR	PENA
red	07 0,1
yellow	07 0,2
green	07 0,3
cyan	07 0,4
blue	07 0,5
magenta	07 0,6
white	07 0,7
08	07 0,1
40	40 0,1
94	94 0,1
240	240 0,1
253	253 0,1

SEDUC - SECRETARIA DE ESTADO DA EDUCAÇÃO - 18ª GRE

DESENHO: LEV

ASSINATURA:

DEPARTAMENTO: UNIDADE DE GESTÃO FÍSICA

TÍTULO DO DESENHO: PLANTA DE LOCALIZAÇÃO

TÍTULO DO PROJETO: REFORMA E AMPLIAÇÃO DO CETI SEBASTIÃO SOARES RIBEIRO

MUNICÍPIO: PALMEIRAIS - PI

ZONA: URBANA

ESCALA: SEM ESCALA

PRANCHA: 01/20


ENDEREÇO DO SERVIÇO: R. Venancio Borges, 728, Palmeirais - PI, 64420-000

DESENHO: ENG RUI MELO

FASE: LEVANTAMENTO

DATA: JANEIRO / 2021

REVISÃO: REVISÃO 01

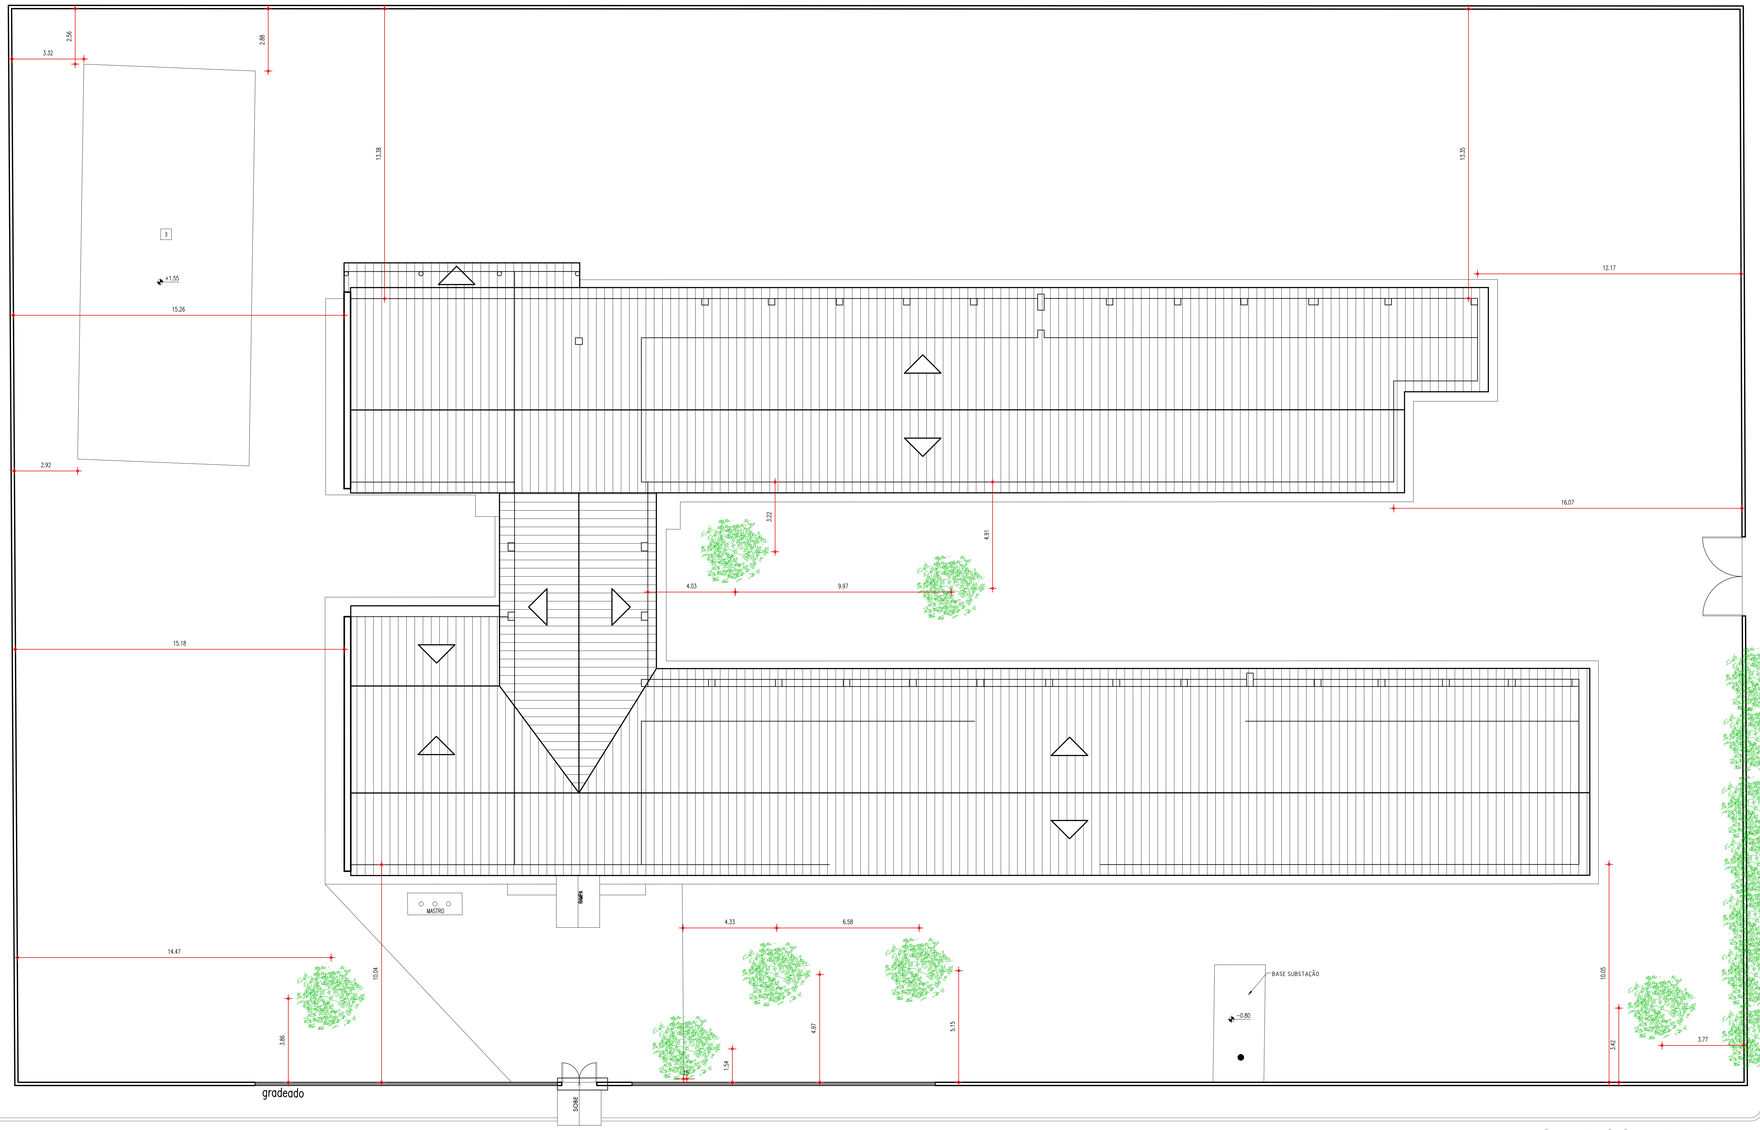

COR	PENA
red	07
yellow	07
green	07
cyan	07
blue	07
magenta	07
white	07
08	08
40	40
240	240
253	253

DATUM - SIRGAS 2000
SISTEMA DE PROJEÇÃO - UTM
FUSO: 23S

CONVENÇÕES CARTOGRÁFICAS

- POSTE
- BASE RESERVATORIO
- MEIO FIO EXISTENTE
- MURO
- CALÇADA EXISTENTE
- RUAS ASFALTADAS
- CALÇAMENTO
- EDIFICAÇÃO
- ÁREA COBERTA

GOVERNO DO ESTADO DO PIAUÍ

SEDUC - SECRETARIA DE ESTADO DA EDUCAÇÃO

18ª GRE - REGIONAL TERESINA

DEPARTAMENTO: UNIDADE DE GESTÃO FÍSICA

DESENHO: PE

TÍTULO DO PROJETO: REFORMA E AMPLIAÇÃO DO CETI SEBASTIÃO SOARES RIBEIRO

ENDEREÇO DO SERVIÇO: R. Venancio Borges, 728, Palmeirais - PI, 64420-000

PRANCHA: 02/20

TÍTULO DO DESENHO: PLANTA DE IMPLANTAÇÃO E LOCAÇÃO

MUNICÍPIO: PALMEIRAIS - PI

ZONA: URBANA

ESCALA: INDICADA

DESENHO: RUI MELO

FASE: PROJETO EXECUTIVO

DATA: JULHO DE 2023

REVISÃO: REVISÃO 01

QUADRO DE ÁREAS EXISTENTES	
ITEM	TOTAL
ÁREA DO TERRENO	3.949,25m²
ÁREA DE CONSTRUÇÃO	1.192,87m²
ÁREA DE PISO	882,68m²
ÁREA COBERTURA	1.116,66m²
TAXA DE OCUPAÇÃO	30,20%
INDICE DE APPROVEITAMENTO	0,31

ESQUADRIAS EXISTENTES

PORTAIS, GRADES E PORTÕES

CÓDIGO	LARG.(m)	ALT.(m)	QUANT.(un)	ESPECIFICAÇÃO
P1	0,87	2,10	–	PORTA DE ABRIR, 1 FOLHA, EM ESTRUTURA METÁLICA C/ ACABAMENTO EM ESMALTE SINTÉTICO COR AZUL.
P2	0,76	2,10	–	PORTA DE ABRIR, 1 FOLHA, EM ESTRUTURA METÁLICA C/ ACABAMENTO EM ESMALTE SINTÉTICO COR AZUL.
P3	0,70	2,10	–	PORTA DE ABRIR, 1 FOLHA, EM MADEIRA MAÇICA COR AZUL.
P4	0,88	2,13	–	PORTA DE ABRIR, 1 FOLHA, EM MADEIRA MAÇICA COR AZUL.
P5	0,72	2,10	–	PORTA DE ABRIR, 1 FOLHA, EM ESTRUTURA METÁLICA C/ ACABAMENTO EM ESMALTE SINTÉTICO COR AZUL.
P6	0,80	1,55	–	PORTA DE ABRIR, 1 FOLHA, EM MADEIRA MAÇICA COR AZUL.
P7	0,60	1,70	–	PORTA DE ABRIR, 1 FOLHA, EM ESTRUTURA METÁLICA C/ ACABAMENTO EM ESMALTE SINTÉTICO COR AZUL.
P8	3,65	1,70	–	PORTÃO DE ABRIR, 2 FOLHAS, EM ESTRUTURA METÁLICA C/ ACABAMENTO EM ESMALTE SINTÉTICO COR BRANCO.

JANELAS, GRADES E COBOGOS

CÓDIGO	LARG.(m)	ALT.(m)	PEIT.(m)	ESPECIFICAÇÃO
J1	1,55	1,20	0,88	JANELA TIPO GIRO EM ESTRUT. METÁLICA COR AZUL.
J2	1,55	1,20	1,20	JANELA TIPO GIRO EM ESTRUT. METÁLICA COR AZUL.
J3	1,46	1,18	1,20	JANELA TIPO GIRO EM ESTRUT. METÁLICA COR AZUL.
J4	1,55	1,30	1,06	JANELA TIPO GIRO EM ESTRUT. METÁLICA COR AZUL.
J5	1,00	1,50	0,90	JANELA ABRIR, 2 FLS, EM MADEIRA, ACAB. EM ESMALTE SINTÉTICO COR AZUL.
J6	1,00	1,50	0,67	JANELA ABRIR, 2 FLS, EM MADEIRA, ACAB. EM ESMALTE SINTÉTICO COR AZUL.
J7	1,00	1,00	1,06	JANELA ABRIR, 2 FLS, EM MADEIRA, ACAB. EM ESMALTE SINTÉTICO COR AZUL.
B1	1,98	0,48	1,97	JANELA TIPO BASCULANTE EM ESTRUT. METÁLICA COR AZUL.
B2	0,60	0,40	1,90	JANELA TIPO BASCULANTE EM ESTRUT. METÁLICA COM REGIÃO EM VIDRO INCOLOR.
B3	2,40	0,48	1,97	JANELA TIPO BASCULANTE EM ESTRUT. METÁLICA COR AZUL.
C1	1,50	0,60	1,56	ELEMENTO VAZADO EM CONCRETO PRÉ-MOLDADO PINTADO NA COR BRANCO.
C2	1,00	0,50	1,07	ELEMENTO VAZADO EM CONCRETO PRÉ-MOLDADO PINTADO NA COR BRANCO.

ACABAMENTO

PISO


1. PISO ALTA RESISTENCIA TIPO GRANILITE.
2. PISO CERÂMICO COR BRANCO.
3. PISO CIMENTADO.
4. TERRENO NATURAL.
5. PEDRA PORTUGUESA.


PAREDES

A. REBOCO E PINTURA PVA LATEX COR BRANCO.
B. REVESTIMENTO CERÂMICO DIM. 20.5x20.5cm, H=1.80,COR BRANCO, ATÉ O FORRO.
C. REV. CERÂMICO DIM. 30x30cm, H=1.30cm, COR BRANCO e ACIMA PINTURA PVA LATEX COR BRANCO ATÉ O FORRO.
D. REV. CERÂMICO DIM. 30x30cm, H=1.50cm, COR BRANCO e ACIMA PINTURA PVA LATEX COR BRANCO ATÉ O FORRO.


TETO/FORRO

1. FORRO EM REQUAS DE PVC, COR BRANCO.
2. LAJE APARENTE COM PINTURA PVA LATEX COR BRANCO.
3. TELHA CERÂMICA E MADEIRA APARELHADA APARENTE.
4. FORRO EM GESSO.

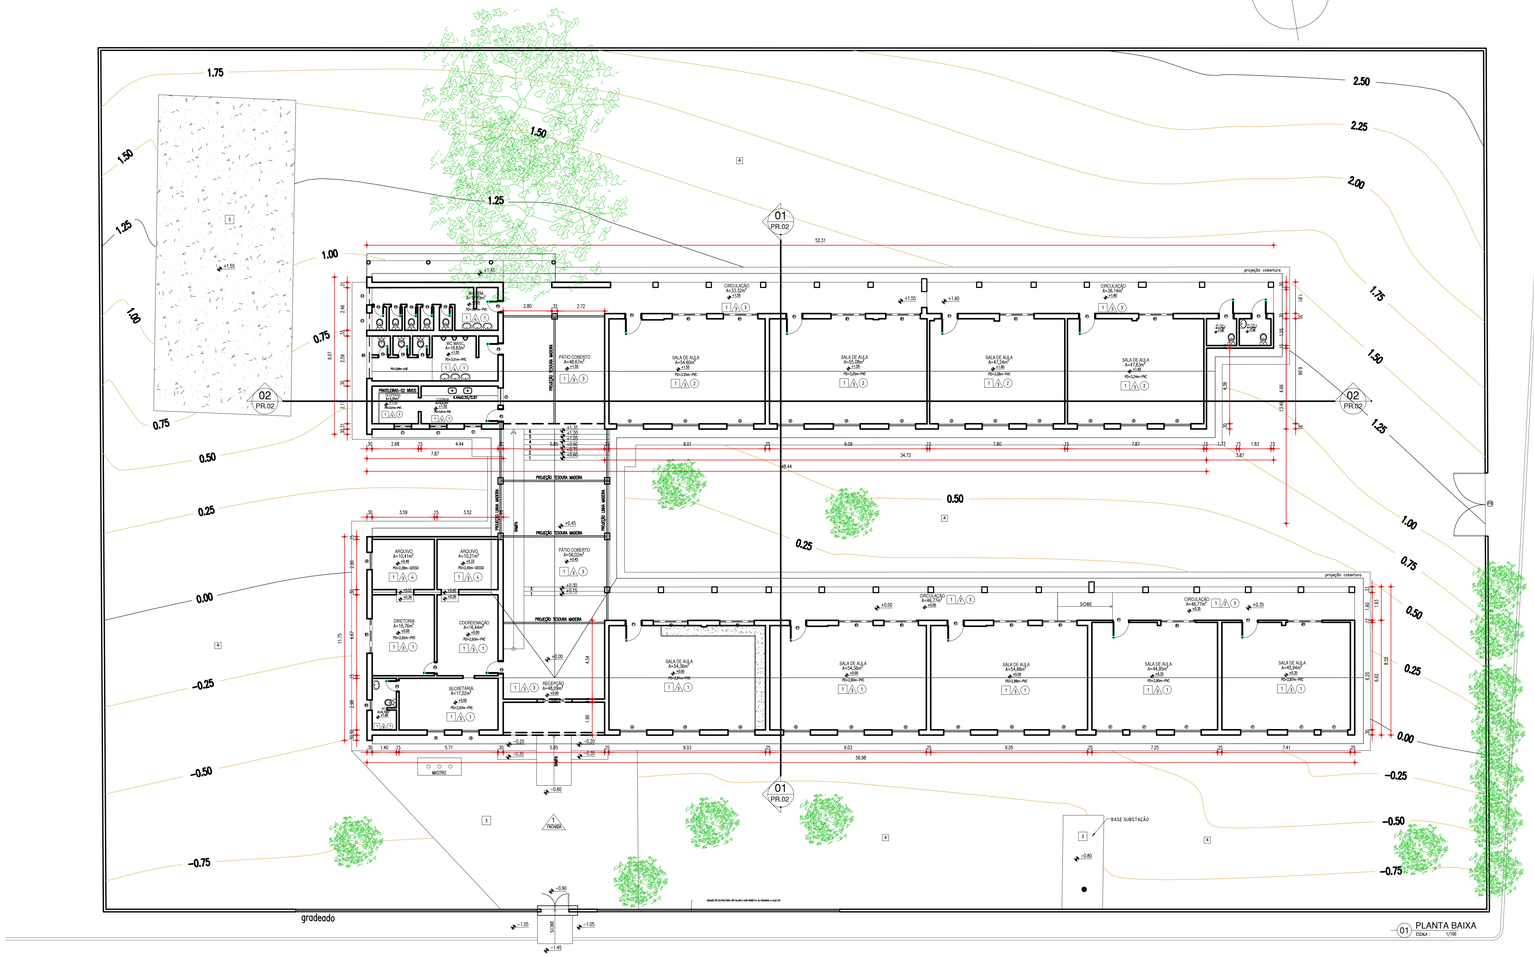


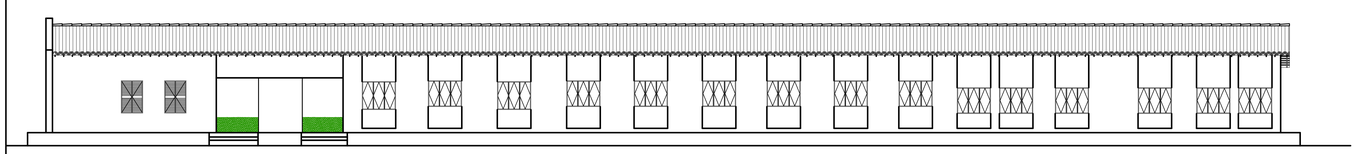

01 FACHADA 1
ESCALA : 1/100

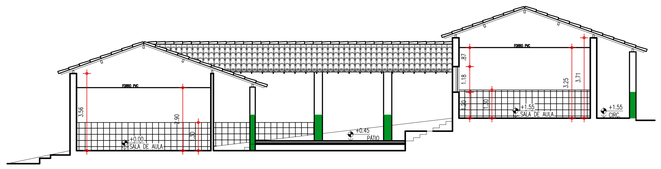

01 CORTE 01
ESCALA : 1/100

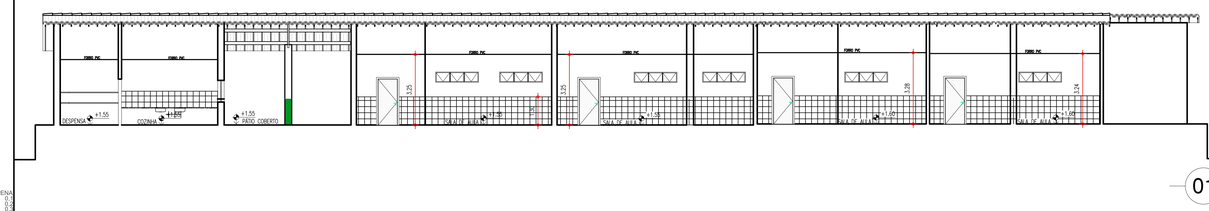

01 CORTE 02
ESCALA : 1/100

COR	PENA
red	07 0,1
yellow	07 0,2
green	07 0,3
cyan	07 0,4
blue	07 0,5
magenta	07 0,6
white	07 0,7
40	40 0,4
80	80 0,5
94	94 0,5
240	240 0,1
253	253 0,1

GOVERNO DO ESTADO DO PIAUÍ

SEDUC - SECRETARIA DE ESTADO DA EDUCAÇÃO
18ª GRE - REGIONAL TERESINA

DEPARTAMENTO: UNIDADE DE GESTÃO FÍSICA	DESENHO: PE
TÍTULO DO PROJETO: REFORMA E AMPLIAÇÃO DO CETI SEBASTIÃO SOARES RIBEIRO	
ENDEREÇO DO SERVIÇO: R. Venancio Borges, 728, Palmeirais - PI, 64420-000	PRANCHA: 03/20
TÍTULO DO DESENHO: PLANTA DE IMPLANTAÇÃO E LOCAÇÃO	
MUNICÍPIO: PALMEIRAIS - PI / ZONA: URBANA	ESCALA: INDICADA
DESENHO: ARQ THAIRO BORGES / FASE: PROJETO EXECUTIVO / DATA: JULHO DE 2023	REVISÃO: REVISÃO 01

LEGENDAS DE NOVOS FORROS	
SÍMBOLO	PISO
	COBERTURA METÁLICA TRAPEZOIDAL SOBRE ESTRUTURA METÁLICA
	NOVA COBERTURA EM TELHA CERÂMICA TIPO ROMANA DE ENCAIXE, I = 30% COM MADEIRAMENTO SOBRE ESTRUTURAS DE TRELIÇA METÁLICA
	NOVA COBERTURA EM LAJE IMPERMEABILIZADA, I = 2%
	RUFO EM AÇO ZINCADO, SEGUINDO INCLINAÇÃO DA COBERTURA
	CALHA EM AÇO ZINCADO, SENTIDO DO CAIMENTO INDICADO
	PERGOLADO EM CONCRETO. PEÇAS COM SEÇÃO DE 10X40 cm. COM ACABAMENTO EM TINTA ACRÍLICA FOSCA, CORES CONFORME DETALHE.
	COBERTURA METÁLICA TRAPEZOIDAL SOBRE ESTRUTURA EM TERÇAS METÁLICAS APOIADA SOBRE LAJE DE FORRO. PREVER RUFOS EM ZINCO

A B C D

1.25 5.85 5.85 1.25 3.97 2.00 55.20 .50 1.21 2.10

4.65 4.65 .50 1.56 .25 4.28 4.28 .25 1.50 .50 4.80 .50 1.81 .25 5.09 3.31 .50 9.25

.40 3.72 .50 3.35 .35 1.60 1.60 .35 37.07 .35 1.15 1.15 .35 10.05

1.25 1.29 1.25 4.10 7.41 .25 3.11 3.10 .25 15.98 8.40 3.00 8.40 .50 3.73 3.73 .50 .50 3.90 .50

12.20

21.97 6.83 3.72 2.50

i=10%

i=5%

PERGOLADO

PISO PISO

01 PLANTA DE COBERTURA

ESCALA : 1/125

COR	PENA
red	07 0.3
yellow	07 0.3
green	07 0.3
cyan	07 0.4
blue	07 0.5
magenta	07 0.6
cinção	07 0.7
08	07 0.8
09	07 0.9
40	40 0.1
240	240 0.5
253	253 0.5


GOVERNO DO ESTADO DO PIAUÍ

SEDUC - SECRETARIA DE ESTADO DA EDUCAÇÃO

18ª GRE - REGIONAL TERESINA

DEPARTAMENTO: UNIDADE DE GESTÃO FÍSICA	DESENHO: PE
TÍTULO DO PROJETO: REFORMA E AMPLIAÇÃO DO CETI SEBASTIÃO SOARES RIBEIRO	
ENDEREÇO DO SERVIÇO: R. Venancio Borges, 728, Palmeirais - PI, 64420-000	PRANCHA: 04/20
TÍTULO DO DESENHO: PLANTA DE COBERTURA	
MUNICÍPIO: PALMEIRAIS - PI / ZONA: URBANA	ESCALA: INDICADA
DESENHO: ARQ THAIRO BORGES / FASE: PROJETO EXECUTIVO / DATA: JULHO DE 2023	REVISÃO: REVISÃO 01

LEGENDA CONSTRUÇÃO E DEMOLIÇÃO	
SÍMBOLO	AÇÃO
	A DEMOLIR
	A MANTER
	A CONSTRUIR

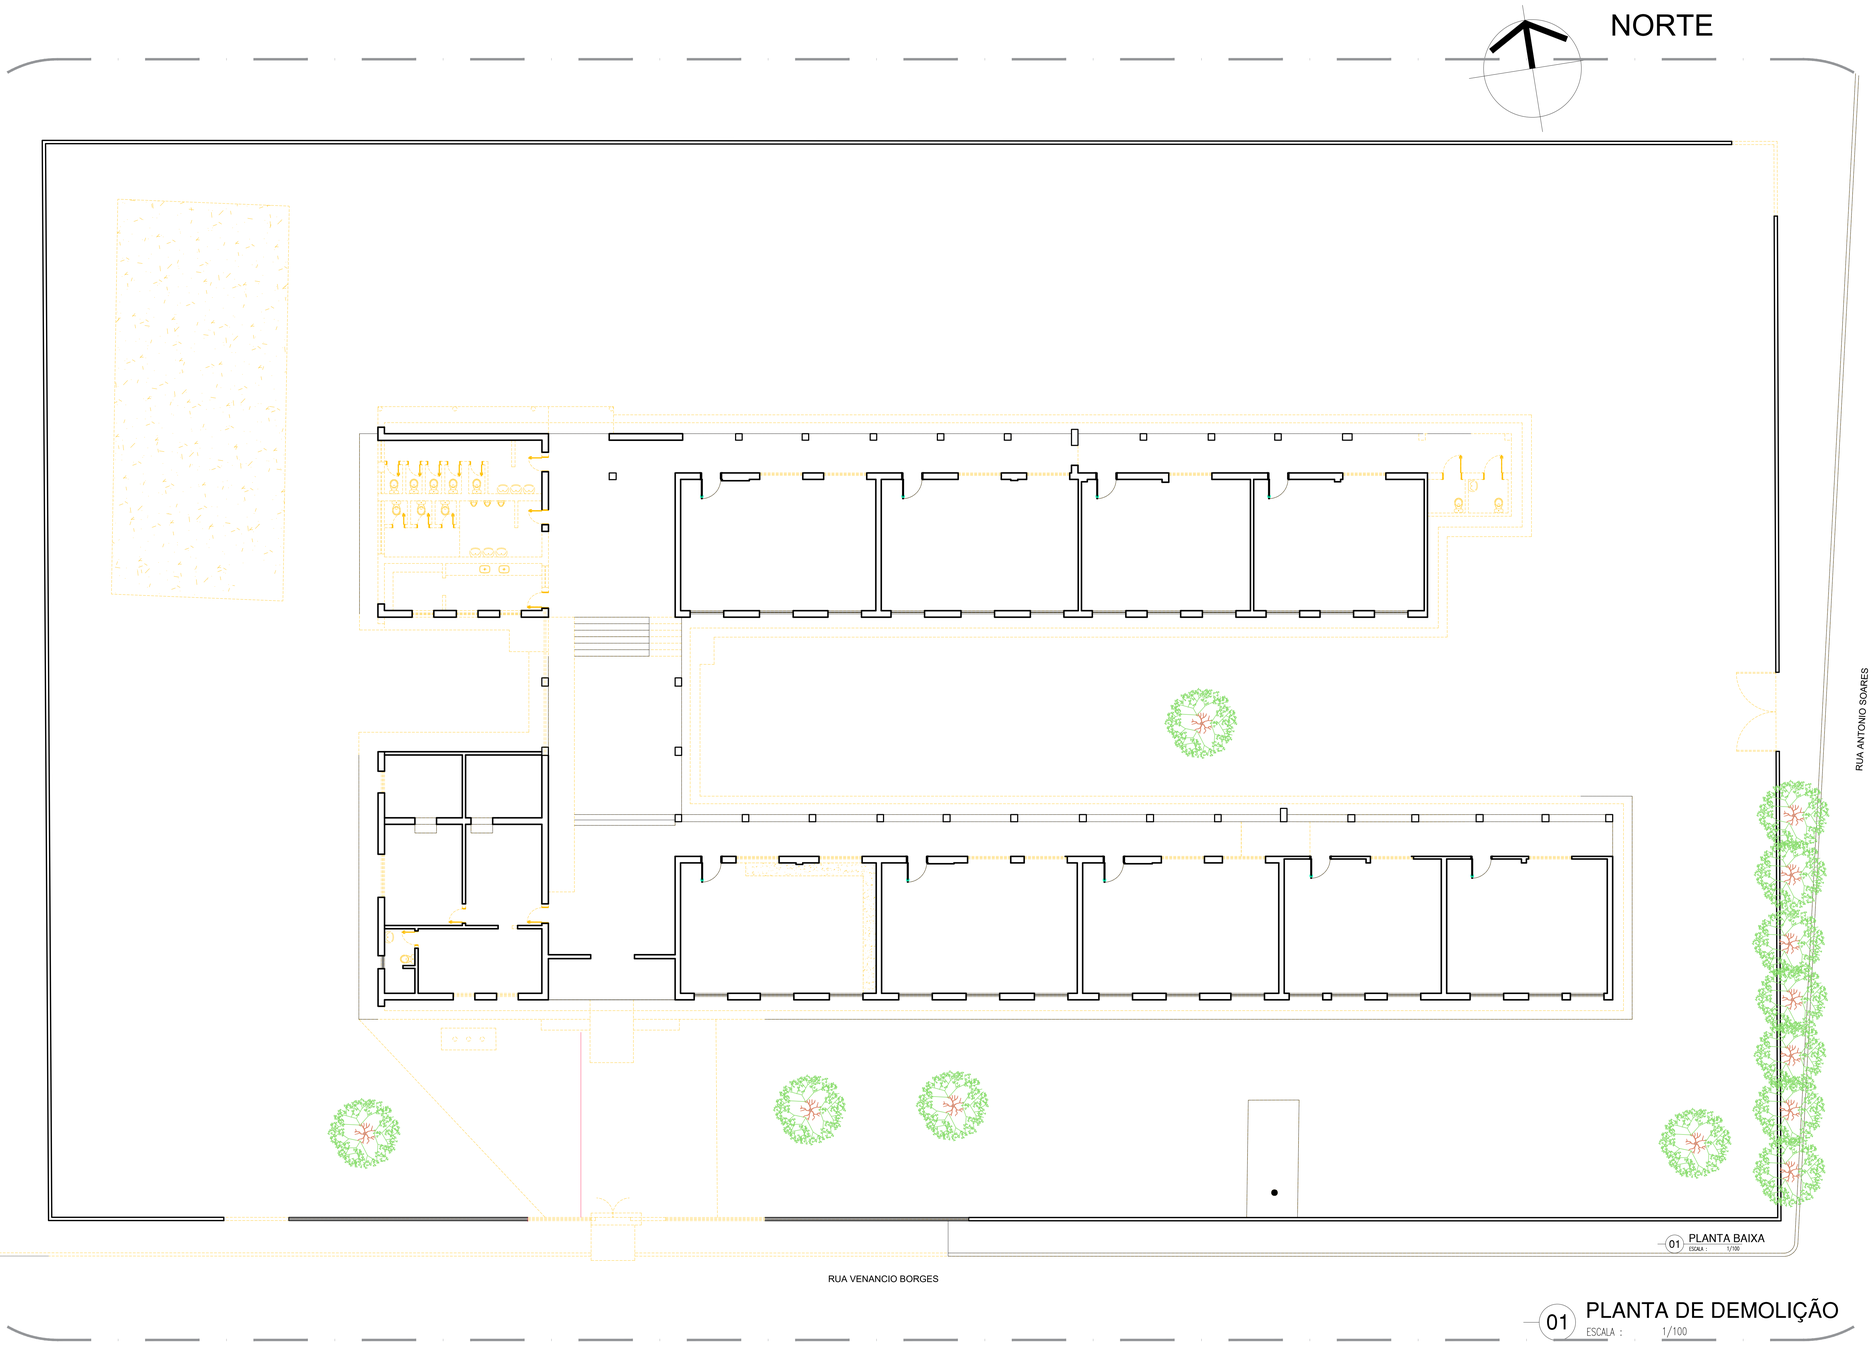

01 PLANTA DE DEMOLIÇÃO
ESCALA : 1/100

C:\Users\Arquitetura Logos\1653967981.png

GOVERNO DO ESTADO DO PIAUÍ			
SEDUC - SECRETARIA DE ESTADO DA EDUCAÇÃO 18ª GRE - REGIONAL TERESINA			
DEPARTAMENTO: UNIDADE DE GESTÃO FÍSICA			DESENHO: PE
TÍTULO DO PROJETO: REFORMA E AMPLIAÇÃO DO CETI SEBASTIÃO SOARES RIBEIRO			
ENDEREÇO DO SERVIÇO: R. Venancio Borges, 728, Palmeirais - PI, 64420-000			PRANCHA: 05/20
TÍTULO DO DESENHO: PLANTA DE DEMOLIÇÃO			
MUNICÍPIO: PALMEIRAIS - PI	ZONA: URBANA		ESCALA: INDICADA
DESENHO: ARQ THAIRO BORGES	FASE: PROJETO EXECUTIVO	DATA: JULHO DE 2023	REVISÃO: REVISÃO 01

COR	PENA
red	07
yellow	07
green	07
cyan	07
blue	07
magenta	07
white	07
40	40
80	80
120	120
160	160
200	200
240	240
253	253

LEGENDA CONSTRUÇÃO E DEMOLIÇÃO	
SÍMBOLO	AÇÃO
	A DEMOLIR
	A MANTER
	A CONSTRUIR

NORTE

PÁTIO COBERTO A=277.02m²
CASA DE GÁS A=1.80m²
WC FUNC A=1.50m²
DML A=3.35m²
ALTURA A=4.15m²
LAVAGEM A=4.82m²
A. SERVIÇO A=7.18m²
COZINHA A=21.80m²
TRIAGEM A=7.01m²
DESPENSA A=4.86m²
CIRC 07 A=2.70m²
CIRC 05 A=5.52m²
FRIOS A=6.99m²
REFEITÓRIO A=53.93m²
SALA 10 A=56.00m²
MEDIAÇÃO TECNOLÓGICA A=56.00m²
LAB DE INFORMÁTICA A=56.00m²
LAB DE QUÍMICA A=56.00m²
BIBLIOTECA A=72.00m²
LIXO A=5.85m²
CIRC 06 A=68.55m²
PASSARELA 01 A=5.96m²
PASSARELA 02 A=4.12m²
CIRC 03 A=32.82m²
CIRC 04 A=28.75m²
SALA DE PROFESSORES A=48.41m²
PÁTIO 02 A=48.64m²
SALA 06 A=54.60m²
SALA 07 A=55.08m²
SALA 08 A=47.24m²
SALA 09 A=47.62m²
CIRC 08 A=3.20m²
PCD MASC A=5.04m²
WC MASC A=30.08m²
WC FEM A=30.08m²
PCD FEM A=5.04m²
WC FEM A=3.75m²
WC MAS A=3.75m²
ESCADA A=5.30m²
RAMPA I=8,33% A=20.00m²
SALA DE PROFESSORES A=48.41m²
PÁTIO 01 A=43.42m²
PASSARELA 03 A=26.33m²
RAMPA I=8,33% A=4.20m²
ARQUIVO A=10,41m²
ARQUIVO A=10,21m²
CIRC 02 A=23.15m²
CIRC 01 A=39.36m²
RAMPA I=8,33% A=40.72m²
CIRC 02 A=23.15m²
DIRETORIA A=16,76m²
COORDENAÇÃO A=16,44m²
PÁTIO 01 A=31.25m²
SALA 01 A=54.36m²
SALA 02 A=54.36m²
SALA 03 A=54.80m²
SALA 04 A=44.05m²
SALA 05 A=45.94m²
SECRETARIA A=17.22m²
HALL DE ENTRADA A=11.12m²
RAMPA I=8,33% A=17.55m²
3
1 FACHADA
GUARITA A=4.84m²
A=2.8m²
02 PR.02
RUA ANTONIO SOARES
RUA VENANCIO BORGES

01 PLANTA BAIXA
ESCALA : 1/100


	COR	PENA
red	07	0,3
yellow	07	0,3
green	07	0,3
cyan	07	0,4
blue	07	0,5
magenta	07	0,5
white	07	0,5
cbb	07	0,5
40	40	0,5
80	80	0,5
240	240	0,5
253	253	0,5

C:\Users\arqtv\Logos\LOGOMARCA.png

GOVERNO DO ESTADO DO PIAUÍ

SEDUC - SECRETARIA DE ESTADO DA EDUCAÇÃO
18ª GRE - REGIONAL TERESINA

DEPARTAMENTO: UNIDADE DE GESTÃO FÍSICA	DESENHO: PE
TÍTULO DO PROJETO: REFORMA E AMPLIAÇÃO DO CETI SEBASTIÃO SOARES RIBEIRO	
ENDEREÇO DO SERVIÇO: R. Venancio Borges, 728, Palmeirais - PI, 64420-000	PRANCHA: 06/20
TÍTULO DO DESENHO: PLANTA DE CONSTRUÇÃO	
MUNICÍPIO: PALMEIRAIS - PI / ZONA: URBANA	ESCALA: INDICADA
DESENHO: ARQ THAIRO BORGES / FASE: PROJETO EXECUTIVO / DATA: JULHO DE 2023	REVISÃO: REVISÃO 01

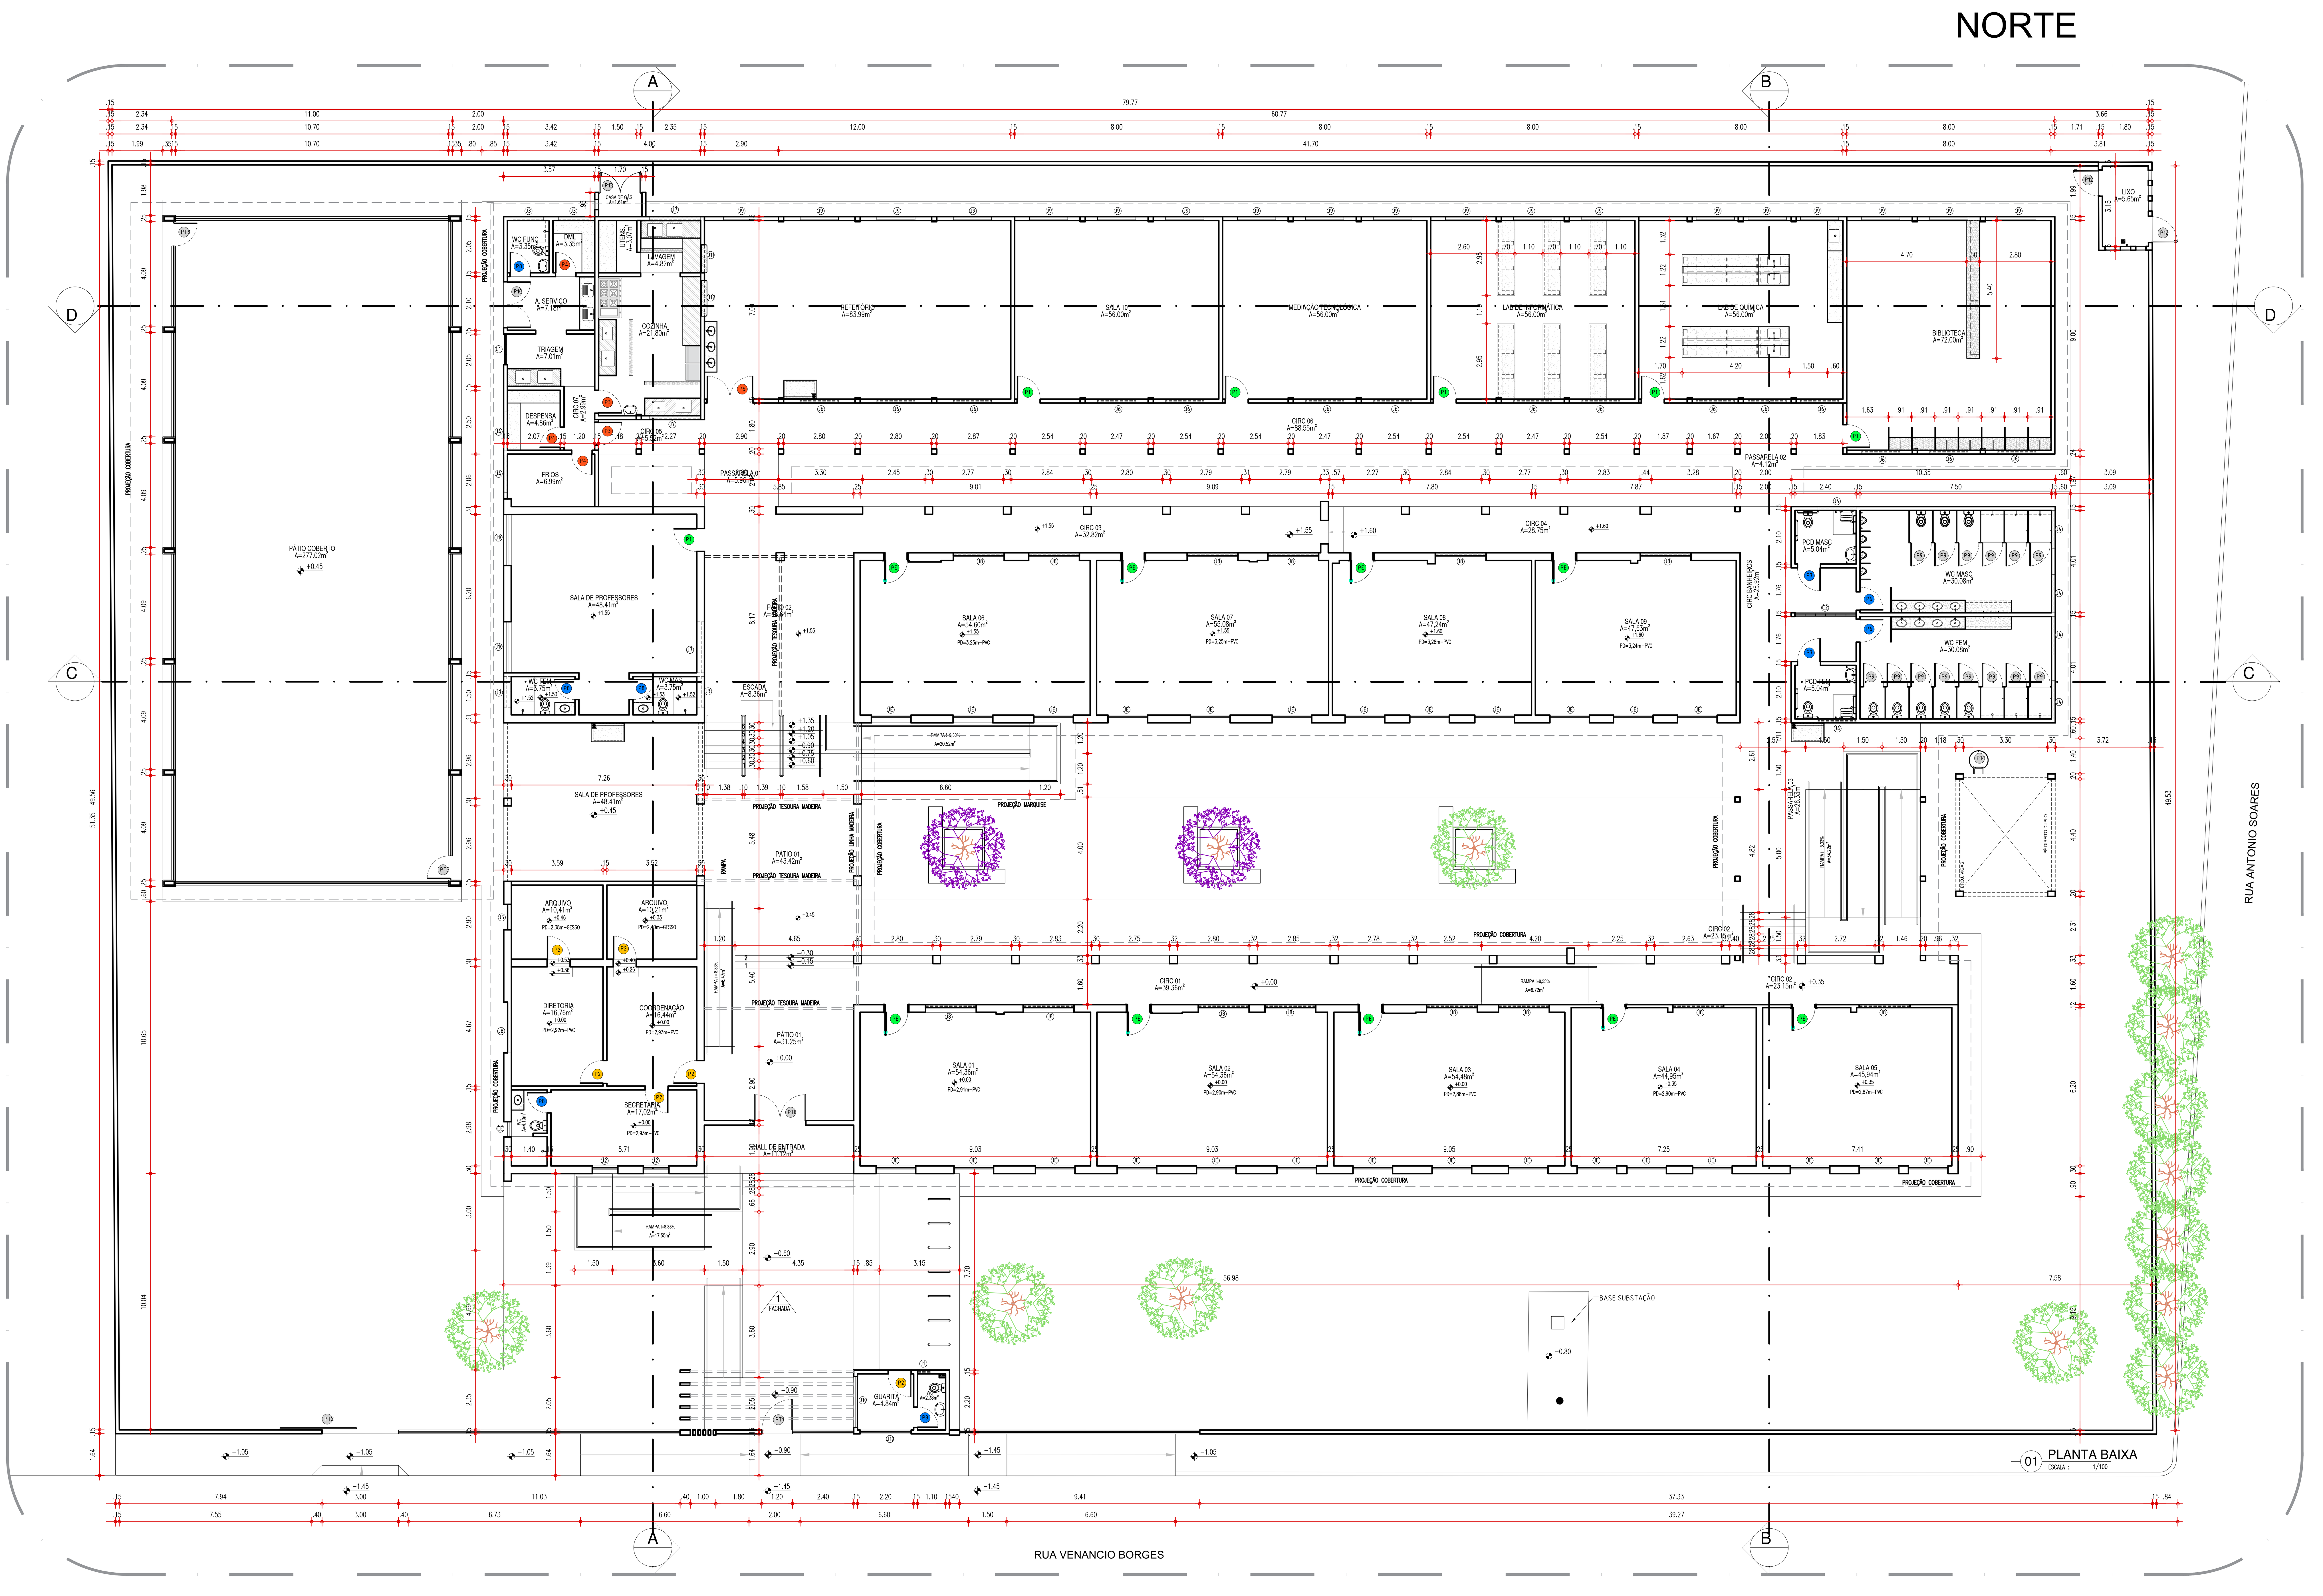

ESQUADRIAS

PORTAS

Nº	DIMENSÕES (Largura x Altura x Altura do Piso)			ÁREA (m²)	TIPO	DESCRIÇÃO DA ESQUADRIA	QUANT. (UND)	ÁREA TOTAL (m²)
P1	0.90	2.10	0.00	1.89	1 FOLHA EM ABRIR	PORTAS SALAS DE AULA - EM ESTRUTURA DE METALON FECHAMENTO EM CHAPA DUPLA, PINTADA COM ESMALTE SINTÉTICO VERBRÁS NA COR VERDE LIMÃO - Nº 1832. REF.: VERBRÁS OU EQUIVALENTE	09	17.01
P2	0.90	2.10	0.00	1.89	1 FOLHA EM ABRIR	PORTAS ÁREA ADMINISTRATIVA - EM ESTRUTURA DE METALON COM BARRA DE ACESSIBILIDADE, FECHAMENTO EM CHAPA DUPLA, PINTADA COM ESMALTE SINTÉTICO VERBRÁS NA COR AMARELO - Nº 1808. REF.: VERBRÁS OU EQUIVALENTE	06	11.34
P3	0.90	2.10	0.00	1.89	1 FOLHA EM ABRIR	PORTAS ÁREAS DE SERV. - EM ESTRUTURA DE METALON, FECHAMENTO EM CHAPA DUPLA, PINTADA COM ESMALTE SINTÉTICO VERBRÁS NA COR LARANJA - Nº 1819. REF.: VERBRÁS OU EQUIVALENTE	02	3.78
P4	0.80	2.10	0.00	1.68	1 FOLHA EM ABRIR	PORTAS ÁREAS DE SERV. - EM ESTRUTURA DE METALON, FECHAMENTO EM CHAPA DUPLA, PINTADA COM ESMALTE SINTÉTICO VERBRÁS NA COR LARANJA - Nº 1819. REF.: VERBRÁS OU EQUIVALENTE	03	5.04
P5	1.80	2.10	0.00	3.78	2 FOLHAS EM ABRIR	PORTAS ÁREAS DE SERV. - EM ESTRUTURA DE METALON, FECHAMENTO EM CHAPA DUPLA, PINTADA COM ESMALTE SINTÉTICO VERBRÁS NA COR LARANJA - Nº 1819. REF.: VERBRÁS OU EQUIVALENTE	01	3.78
P6	0.90	2.10	0.00	1.89	1 FOLHA EM ABRIR	PORTAS BANHEIROS EM ESTRUTURA DE METALON, FECHAMENTO EM CHAPA DUPLA, PINTADA COM ESMALTE SINTÉTICO VERBRÁS NA COR AZUL MAR - Nº 1820. REF.: VERBRÁS OU EQUIVALENTE	02	3.78
P7	0.90	2.10	0.00	1.89	1 FOLHA EM ABRIR	PORTAS BANHEIROS PCD EM ESTRUTURA DE METALON, FECHAMENTO EM CHAPA DUPLA, PINTADA COM ESMALTE SINTÉTICO VERBRÁS NA COR AZUL MAR - Nº 1820, E COM BARRA DE ACESSIBILIDADE EM INOX. REF.: VERBRÁS OU EQUIVALENTE	02	3.78
P8	0.80	2.10	0.00	1.68	1 FOLHA EM ABRIR	PORTAS BANHEIROS EM ESTRUTURA DE METALON, FECHAMENTO EM CHAPA DUPLA, PINTADA COM ESMALTE SINTÉTICO VERBRÁS NA COR AZUL MAR - Nº 1820. REF.: VERBRÁS OU EQUIVALENTE	05	8.40
P9	0.80	1.65	0.15	1.32	1 FOLHA EM ABRIR	PORTAS BOX BANHEIROS - EM ALUMÍNIO FRISADO ANODIZADO, NA COR BRANCO	14	18.48
P10	1.80	2.10	0.00	3.78	2 FOLHAS EM ABRIR	PORTA EM GRADE METÁLICA PINTADA COM ESMALTE SINTÉTICO VERBRÁS NA COR BRANCO NEVE	01	3.78
P11	2.00	2.50	0.00	5.00	2 FOLHAS EM ABRIR	PORTA EM GRADE METÁLICA PINTADA COM ESMALTE SINTÉTICO VERBRÁS NA COR BRANCO NEVE	01	5.00
P12	1.00	1.90	0.00	1.90	1 FOLHA EM ABRIR	PORTAS ABRIGO DE LIXO - EM ALUMÍNIO COM VENEZIANA	02	3.80
P13	1.70	1.90	0.00	3.23	2 FOLHAS EM ABRIR	PORTAS CASA DE GÁS - EM ALUMÍNIO COM VENEZIANA	01	3.23
P13	1.00	2.00	5.00	2.00	1 FOLHA EM ABRIR	PORTINHOLA DA CAIXA D'ÁGUA - EM ALUMÍNIO FRISADO ANODIZADO, NA COR BRANCO	01	2.00
						TOTAL	49	91.20

JANELAS

Nº	DIMENSÕES (Largura x Altura x Altura do Piso)			ÁREA (m²)	TIPO	DESCRIÇÃO DA ESQUADRIA	QUANT. (UND)	ÁREA TOTAL (m²)
J1	0.50	0.50	1.80	0.25	MAXIM-AR	JANELA EM ALUMINIO BRANCO TIPO MAXIM-AR COM VIDRO FANTASIA 6 MM. GRADE INTERNA EM METALON COM PERFIL DE 3x2cm EM ESPAÇAMENTO DE 5cm PINTADO EM ESMALTE NA COR BRANCO NEVE	01	0.25
J2	1.00	1.50	0.90	1.50	ABRIR	JANELA COM ESTRUTURA EM METALÓN E FECHAMENTO EM CHAPA DUPLA METÁLICA COM ACABAMENTO EM ESMALTE A BASE DE ÁGUA, FOSCO, COR VERDE FOLHA	02	3.00
J3	1.20	0.50	1.80	0.60	CORRER	JANELA EM ALUMINIO BRANCO DE CORRER, 2 FOLHAS COM VIDRO FANTASIA 6 MM. GRADE EXTERNA EM METALON COM PERFIL DE 3x2cm EM ESPAÇAMENTO DE 5cm PINTADO EM ESMALTE NA COR BRANCO NEVE	04	2.40
J4	1.50	0.50	1.80	0.75	CORRER	JANELA EM ALUMINIO BRANCO DE CORRER, 2 FOLHAS COM VIDRO FANTASIA 6 MM. GRADE EXTERNA EM METALON COM PERFIL DE 3x2cm EM ESPAÇAMENTO DE 5cm PINTADO EM ESMALTE NA COR BRANCO NEVE	08	6.00
J5	1.00	0.50	1.60	0.50	CORRER	JANELA EM ALUMINIO BRANCO DE CORRER, 2 FOLHAS COM VIDRO FANTASIA 6 MM. GRADE EXTERNA EM METALON COM PERFIL DE 3x2cm EM ESPAÇAMENTO DE 5cm PINTADO EM ESMALTE NA COR BRANCO NEVE	01	0.50
J6	1.50	0.50	1.60	0.75	CORRER	JANELA EM ALUMINIO BRANCO DE CORRER, 2 FOLHAS COM VIDRO FANTASIA 6 MM. GRADE EXTERNA EM METALON COM PERFIL DE 3x2cm EM ESPAÇAMENTO DE 5cm PINTADO EM ESMALTE NA COR BRANCO NEVE	15	11.25
J7	2.00	0.50	1.80	1.00	CORRER	JANELA EM ALUMINIO BRANCO DE CORRER, 4 FOLHAS COM VIDRO FANTASIA 6 MM. GRADE EXTERNA EM METALON COM PERFIL DE 3x2cm EM ESPAÇAMENTO DE 5cm PINTADO EM ESMALTE NA COR BRANCO NEVE	03	3.00
J8	2.00	0.50	1.95	1.00	CORRER	JANELA EM ALUMINIO BRANCO DE CORRER, 4 FOLHAS COM VIDRO FANTASIA 6 MM. GRADE EXTERNA EM METALON COM PERFIL DE 3x2cm EM ESPAÇAMENTO DE 5cm PINTADO EM ESMALTE NA COR BRANCO NEVE (UTILIZAR VÃO DE COBOGÓ EXISTENTE)	15	15.00
J9	1.50	1.10	1.00	1.65	CORRER	JANELA EM ALUMINIO BRANCO DE CORRER, 2 FOLHAS COM VIDRO FANTASIA 6 MM. GRADE EXTERNA EM METALON COM PERFIL DE 3x2cm EM ESPAÇAMENTO DE 5cm PINTADO EM ESMALTE NA COR BRANCO NEVE	19	31.35
J10	2.00	1.10	1.00	2.20	CORRER	JANELA EM ALUMINIO BRANCO DE CORRER, 4 FOLHAS COM VIDRO FANTASIA 6 MM. GRADE EXTERNA EM METALON COM PERFIL DE 3x2cm EM ESPAÇAMENTO DE 5cm PINTADO EM ESMALTE NA COR BRANCO NEVE	04	8.80
J11	1.10	1.25	0.85	1.38	GUILHOTINA	JANELA EM ALUMINIO BRANCO TIPO GUILHOTINA, 2 FOLHAS COM VIDRO FANTASIA 6 MM.	01	1.38
J12	1.40	1.25	0.85	1.75	GUILHOTINA	JANELA EM ALUMINIO BRANCO TIPO GUILHOTINA, 2 FOLHAS COM VIDRO FANTASIA 6 MM.	01	1.75
						TOTAL	74.00	84.67

PORTÕES

Nº	DIMENSÕES (Largura x Altura x Altura do Piso)			ÁREA (m²)	TIPO	DESCRIÇÃO DA ESQUADRIA	QUANT. (UND)	ÁREA TOTAL (m²)
PT1	1.20	2.50	0.00	3.00	1 FOLHA EM ABRIR	PORTÃO EM ESTRUTURA EM BARRAS DE METALON, PINTADO COM ESMALTE SINTÉTICO VERBRÁS NA COR BRANCO NEVE REF.: VERBRÁS OU ESQUIVALENTE	01	3.00
PT2	3.00	2.50	0.00	7.50	CORRER	PORTÃO EM ESTRUTURA EM BARRAS DE METALON, PINTADO COM ESMALTE SINTÉTICO VERBRÁS NA COR BRANCO NEVE REF.: VERBRÁS OU ESQUIVALENTE	01	7.50
PT3	0.90	2.50	0.00	2.25	1 FOLHA EM ABRIR	PORTÃO EM ESTRUTURA EM BARRAS DE METALON, PINTADO COM ESMALTE SINTÉTICO VERBRÁS NA COR BRANCO NEVE REF.: VERBRÁS OU ESQUIVALENTE	02	4.50
						TOTAL	4	15.00

COBOGÓ

Nº	DIMENSÕES (Largura x Altura x Altura do Piso)			ÁREA (m²)	TIPO	DESCRIÇÃO DA ESQUADRIA	QUANT. (UND)	ÁREA TOTAL (m²)
C1	1.50	1.20	0.90	1.80	FIXO	COBOGÓ EM CONCRETO COR NATURAL, ACABAMENTO LISO. PEÇAS DE 40X40CM	01	1.80
C2	2.40	2.00	0.10	4.80	FIXO	COBOGÓ EM CONCRETO COR NATURAL, ACABAMENTO LISO. PEÇAS DE 40X40CM	01	4.80
						TOTAL	2	6.60

QUADRO DE ÁREAS

ÁREA EXISTENTE MANTIDA	1.129,64 m²
ÁREA AMPLIADA	972,60 m²
ÁREA CONSTRUÍDA TOTAL	2.102,19 m²
ÁREA DO TERRENO	3.988,12 m²
ÁREA DE PISO ÚTIL	1.944,91 m²
ÁREA DE COBERTURA	2.423,85 m²

GEORREFERENCIAMENTO

LATITUDE	-5.977508200774248,
LONGITUDE	-43.060434424786656

GOVERNO DO ESTADO DO PIAUÍ

SEDUC - SECRETARIA DE ESTADO DA EDUCAÇÃO

18ª GRE - REGIONAL TERESINA

DEPARTAMENTO: UNIDADE DE GESTÃO FÍSICA

DESENHO: PE

TÍTULO DO PROJETO: REFORMA E AMPLIAÇÃO DO CETI SEBASTIÃO SOARES RIBEIRO

ENDEREÇO DO SERVIÇO: R. Venancio Borges, 728, Palmeirais - PI, 64420-000

PRANCHA: 07/20

TÍTULO DO DESENHO: PLANTA BAIXA

MUNICÍPIO: PALMEIRAIS - PI

ZONA: URBANA

ESCALA: INDICADA

DESENHO: ARQ THAIRO BORGES

FASE: PROJETO EXECUTIVO

DATA: JULHO DE 2023

REVISÃO: REVISÃO 01

COR	PENA
red 07	0,1
yellow 07	0,2
green 07	0,3
cyan 07	0,4
blue 07	0,5
magenta 07	0,6
white 07	0,7
08 07	0,1
40 40	0,1
94 94	0,1
240 240	0,1
253 253	0,1

NORTE



01 PLANTA BAIXA
ESCALA : 1/100

L:\...\Assinatura e Logos\ASSINATURA.png

GOVERNO DO ESTADO DO PIAUÍ	
SEDUC - SECRETARIA DE ESTADO DA EDUCAÇÃO 18ª GRE - REGIONAL TERESINA	
DEPARTAMENTO: UNIDADE DE GESTÃO FÍSICA	DESENHO: PE
TÍTULO DO PROJETO: REFORMA E AMPLIAÇÃO DO CETI SEBASTIÃO SOARES RIBEIRO	
ENDEREÇO DO SERVIÇO: R. Venancio Borges, 728, Palmeirais - PI, 64420-000	PRANCHA: 08/20
TÍTULO DO DESENHO: PLANTA DE LAYOUT	
MUNICÍPIO: PALMEIRAIS - PI	ZONA: URBANA / ESCALA: INDICADA
DESENHO: ARQ THAIRO BORGES / FASE: PROJETO EXECUTIVO / DATA: JULHO DE 2023	REVISÃO: REVISÃO 01

COR	PENA
red	07
yellow	07
green	07
cyan	07
blue	07
magenta	07
white	07
8	40
40	40
94	94
240	240
253	253



01 PLANTA DE REVESTIMENTO - PISO
ESCALA : 1/125

LEGENDA DE PAGINAÇÃO DE PISOS	
SÍMBOLO	PISO
	CAMADA BRITA SOBRE SOLO NATURAL, E=15cm.
	NOVO PISO EM GRANULITE, COR E MODULAÇÃO SEMELHANTE AS DO PISO EXISTENTE, COM JUNTAS EM PVC.
	NOVO PISO CERÂMICO BRANCO, 45x45cm, PEI-IV
	PISO CIMENTADO COM PINTURA PARA PISOS NA COR AZUL (RAMPAS, VAGAS DE ESTACIONAMENTO)
	NOVO PISO EM CIMENTO ÁSPERO COM JUNTAS DE DILATAÇÃO
	PISO EM SOLO NATURAL
	PISO TÁTIL DIRECIONAL, 25X25CM COR AZUL
	PISO TÁTIL DE ALERTA, 25X25CM COR AMARELO
	GRAMA ESMERALDA
	PISO INTERTRAVADO DE CONCRETO COR TERRACOTA
	SOLO PREPARADO PARA PLANTIO (ADUBO)
	CANALETA DE ESCOAMENTO DE ÁGUAS PLUVIAIS TAMPA EM PLACAS DE CONCRETO COM FUROS, NIVELADA COM OS PISOS

OBSERVAÇÃO: - OS PISOS DA CIRCULAÇÃO E PÁTIO DEVEM TER INCLINAÇÃO DE 0,5% EM DIREÇÃO AS CANALETAS DE ESCOAMENTO. - A CALÇADA EXTERNA DEVERÁ ESTAR SEMPRE 10CM ACIMA DO NÍVEL DA RUA, ACOMPANHANDO A INCLINAÇÃO NATURAL DO TERRENO.

COR	R	G	B
red	07	07	07
yellow	07	07	07
green	07	07	07
cyan	07	07	07
blue	07	07	07
magenta	07	07	07
white	07	07	07
40	40	40	40
94	94	94	94
240	240	240	240
253	253	253	253


C:\...\Assinatura e Logos\ASSINATURA.png

GOVERNO DO ESTADO DO PIAUÍ

SEDUC - SECRETARIA DE ESTADO DA EDUCAÇÃO

18ª GRE - REGIONAL TERESINA

DEPARTAMENTO: UNIDADE DE GESTÃO FÍSICA	DESENHO: PE
TÍTULO DO PROJETO: REFORMA E AMPLIAÇÃO DO CETI SEBASTIÃO SOARES RIBEIRO	
ENDEREÇO DO SERVIÇO: R. Venancio Borges, 728, Palmeirais - PI, 64420-000	PRANCHA: 09/20
TÍTULO DO DESENHO: PAGINAÇÃO DE PISO	
MUNICÍPIO: PALMEIRAIS - PI / ZONA: URBANA	ESCALA: INDICADA
DESENHO: ARQ THAIRO BORGES / FASE: PROJETO EXECUTIVO / DATA: JULHO DE 2023	REVISÃO: REVISÃO 01

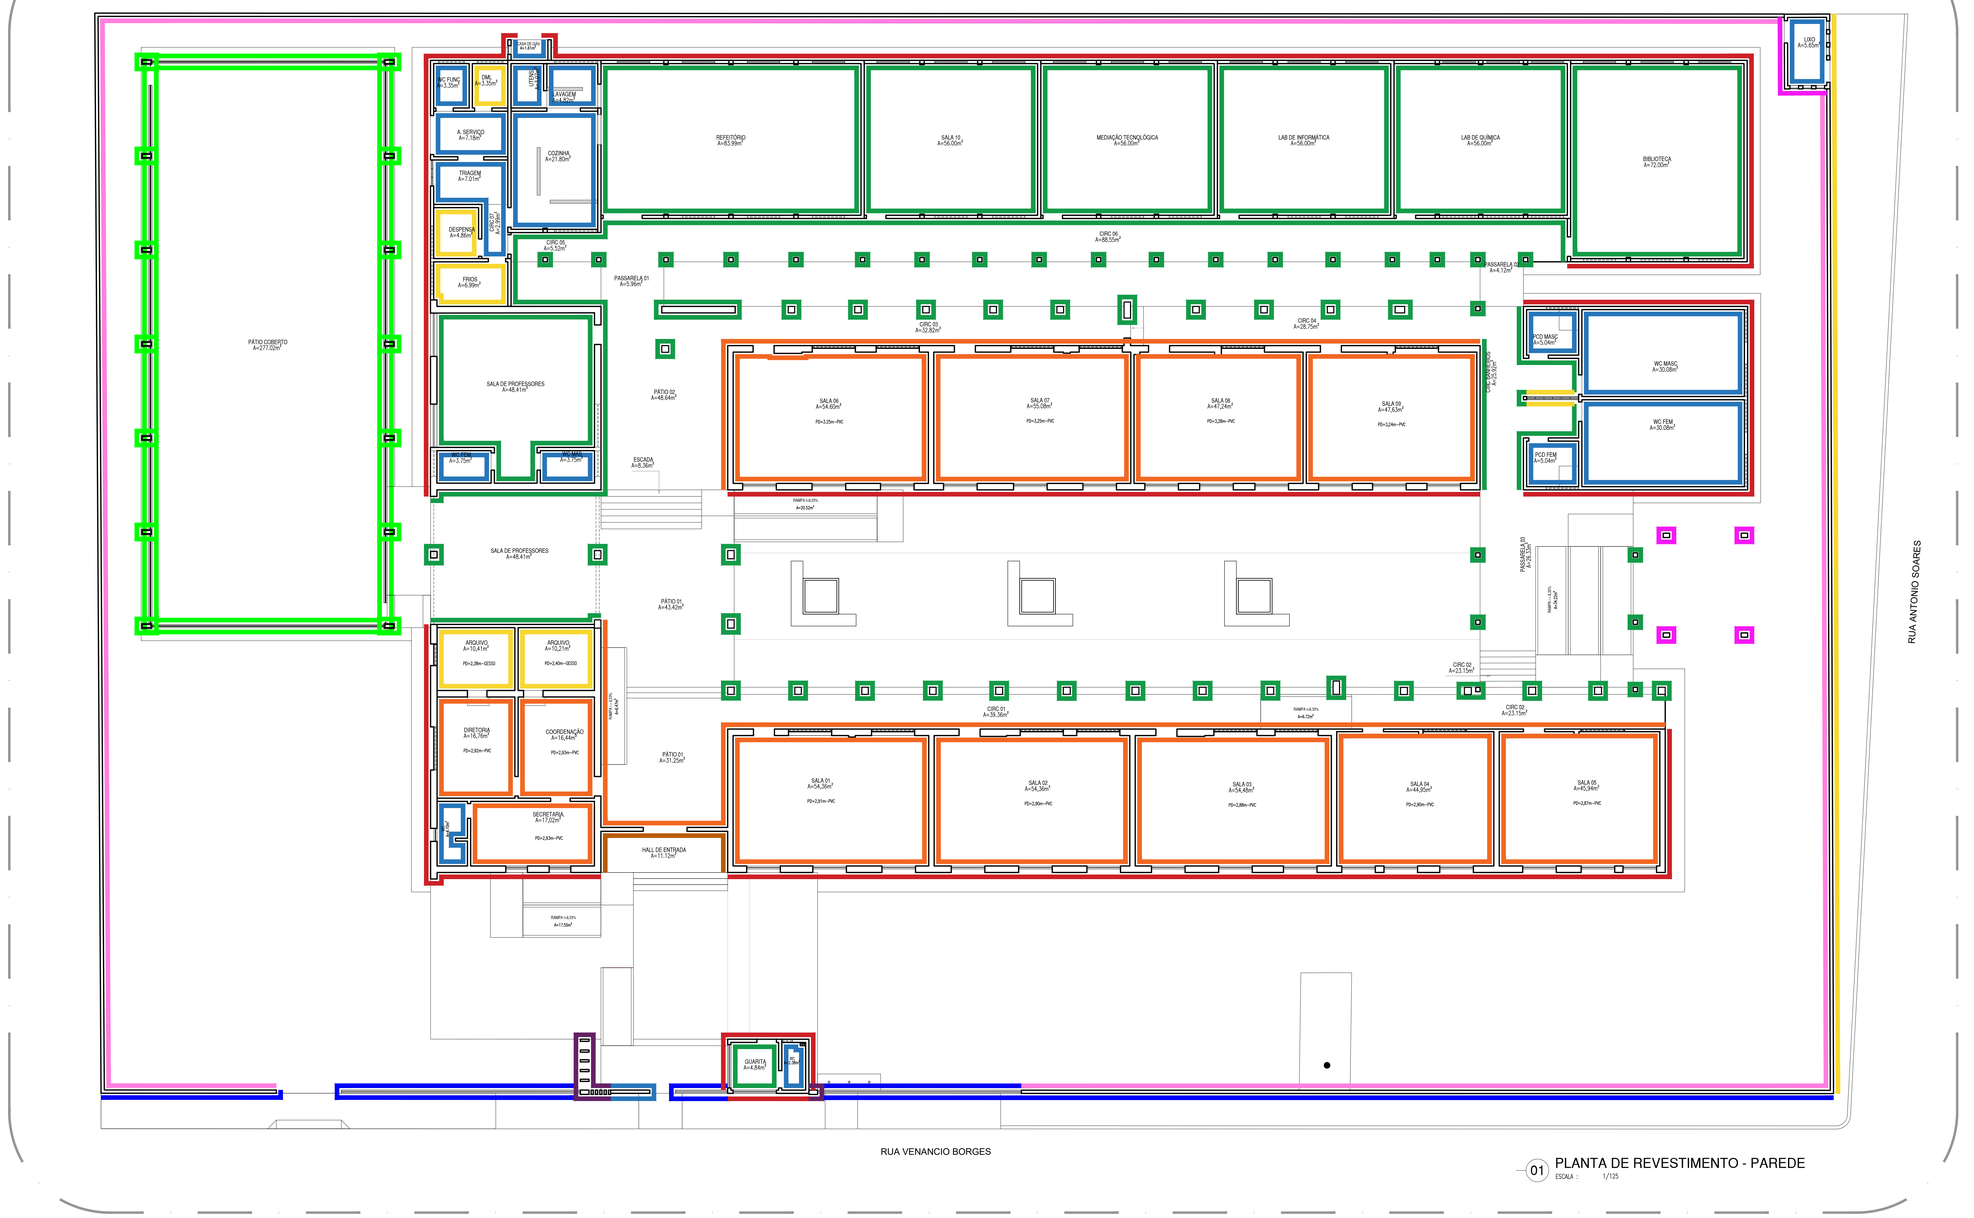

01 PLANTA DE REVESTIMENTO - PAREDE
ESCALA : 1/125

LEGENDA DE NOVAS PINTURAS INTERNAS

SÍMBOLO	PISO
	REVESTIMENTO EM CERÂMICA PEI=III, BRANCA DE DIMENSÕES 10X10CM, COM REJUNTE NA MESMA COR, INSTALADAS ATÉ ALTURA DE 1,50M DO PISO ACABADO ADJACENTE. ACIMA DOS 1,50M: FAIXA DE REVESTIMENTO CERÂMICO, 10X10CM, COR "VERDE FOLHA", COM REJUNTE NA MESMA COR. ACIMA DE 1,60M DO PISO ACABADO ADJACENTE. ACIMA DISSO, PINTURA EM TINTA ACRÍLICA NA COR "BRANCA NEVE", "VERBRÁS" OU SIMILAR.
	MANTER REVESTIMENTO EXISTENTE ATÉ 1,30M. ACIMA DE 1,30M IMPLANTAR FAIXA DE REVESTIMENTO CERÂMICO, 10X10CM, COR "VERDE FOLHA", COM REJUNTE NA MESMA COR. ACIMA DOS REVESTIMENTOS CERÂMICOS, PINTURA ACRÍLICA COR BRANCO NEVE, VERBRÁS OU SIMILAR. REF #1000
	REVESTIMENTO EM CERÂMICA PEI-3 NA COR BRANCA DE DIMENSÕES 10X10CM, COM REJUNTE NA MESMA COR, INSTALADAS ATÉ ALTURA DO FORRO OU LAJE ACABADOS
	PINTURA EM TINTA ACRÍLICA COR "BRANCO NEVE, VERBRÁS OU SIMILAR.
	REVESTIMENTO EM CERÂMICA PEI-3, VERDE FOLHA DE DIMENSÕES 10X10CM, COM REJUNTE NA MESMA COR, INSTALADAS ATÉ ALTURA DE 0,60M DO PISO ACABADO ADJACENTE. ACIMA DOS 0,60M: ALVENARIA COM ACABAMENTO EM TEXTURA DE ROLO COR BRANCO + PINTURA ACRÍLICA COR BRANCO GELO, VERBRÁS OU SIMILAR REF #1001;
	ALVENARIA COM ACABAMENTO EM TEXTURA ACRÍLICA COR BRANCO + PINTURA ACRÍLICA COR BRANCO GELO, VERBRÁS OU SIMILAR REF #1001;
	FAIXA DE REVESTIMENTO CERÂMICO DO PISO ACABADO ATÉ 60 cm. ACIMA DISSO, PINTURA ACRÍLICA COR BRANCO NEVE (ALVENARIA) OU ESMALTE SINTÉTICO BRANCO NEVE (GRADIL)
	CHAPISCO COM PINTURA A BASE DE CAL COR BRANCO
	REVESTIMENTO EM TIJOLINHO
	PERGOLADO EM CONCRETO COM ACABAMENTO EM TINTA ACRILICA EM CORES VARIADAS (VER DETALHE);
	MANTER REVESTIMENTO EXISTENTE. ACIMA DO REVESTIMENTO, PINTURA ACRÍLICA COR BRANCO NEVE, VERBRÁS OU SIMILAR. #REF #1000
	TEXTURA ACRILICA DE ROLO COR BRANCO + PINTURA ACRILICA COR VERDE MUSGO, VERBRÁS OU SIMILAR. ACIMA DISSO (ALAMBRADO OU ESTRUTURA METÁLICA), ACABAMENTO EM ESMALTE A BASE DE ÁGUA COR BRANCO NEVE, VERBRÁS OU SIMILAR

COR	PENA
red	07 0,0
yellow	07 0,0
green	07 0,0
cyan	07 0,0
blue	07 0,0
magenta	07 0,0
white	07 0,0
08	07 0,0
40	40 0,0
94	94 0,0
240	240 0,0
253	253 0,0

C:\...\thairo\arq\rev e cargos\1#10947f8f.png

GOVERNO DO ESTADO DO PIAUÍ

SEDUC - SECRETARIA DE ESTADO DA EDUCAÇÃO

18ª GRE - REGIONAL TERESINA

DEPARTAMENTO: UNIDADE DE GESTÃO FÍSICA	DESENHO: PE
TÍTULO DO PROJETO: REFORMA E AMPLIAÇÃO DO CETI SEBASTIÃO SOARES RIBEIRO	
ENDEREÇO DO SERVIÇO: R. Venancio Borges, 728, Palmeirais - PI, 64420-000	PRANCHA: 10/20
TÍTULO DO DESENHO: ACABAMENTOS DE PAREDE E PINTURAS	
MUNICÍPIO: PALMEIRAIS - PI / ZONA: URBANA	ESCALA: INDICADA
DESENHO: ARQ THAIRO BORGES / FASE: PROJETO EXECUTIVO / DATA: JULHO DE 2023	REVISÃO: REVISÃO 01



01 PLANTA DE REVESTIMENTO - FORRO
ESCALA : 1/125


LEGENDAS DE NOVOS FORROS	
SÍMBOLO	PISO
	FORRO EM FIBRA MINERAL PÉ DIREITO = 2,80 m
	FORRO EM RÉGUAS DE PVC
	NOVA LAJE APARENTE COM ACABAMENTO EM TINTA PVA COR BRANCO
	COBERTURA METÁLICA
	COBERTURA CERAMICA APARENTE
	MANTER FORRO EXISTENTE, REPARANDO QUANDO NECESSÁRIO (FORRO DE PVC, REPOR RÉGUAS; FORRO EM GESSO, APLICAR TINTA PVA COR BRANCO)
	PERGOLADO EM CONCRETO. PEÇAS COM SEÇÃO DE 10X40 cm. COM ACABAMENTO EM TINTA ACRÍLICA COM CORES CONFORME DETALHE
	PERGOLADO EM MADEIRA DE IPÊ COM TRATAMENTO EM IMPREGNANTE TIPO STEIN OU SIMILAR
	FORRO DA MARQUISE EM CHAPA METÁLICA COM ACABAMENTO EM PINTURA AUTOMOTIVA COR BRANCO NEVE.


COR	PENA
red	07 0,1
yellow	07 0,3
green	07 0,5
cyan	07 0,6
blue	07 0,8
magenta	07 1,0
white	07 1,2
8	49 0,1
40	49 0,3
94	94 0,5
240	240 0,6
253	253 0,8


GOVERNO DO ESTADO DO PIAUÍ


SEDUC - SECRETARIA DE ESTADO DA EDUCAÇÃO
18ª GRE - REGIONAL TERESINA

DEPARTAMENTO: UNIDADE DE GESTÃO FÍSICA	DESENHO: PE
TÍTULO DO PROJETO: REFORMA E AMPLIAÇÃO DO CETI SEBASTIÃO SOARES RIBEIRO	
ENDEREÇO DO SERVIÇO: R. Venancio Borges, 728, Palmeirais - PI, 64420-000	PRANCHA: 11/20
TÍTULO DO DESENHO: PAGINAÇÃO DE FORRO	
MUNICÍPIO: PALMEIRAIS - PI / ZONA: URBANA	ESCALA: INDICADA
DESENHO: ARQ THAIRO BORGES / FASE: PROJETO EXECUTIVO / DATA: JULHO DE 2023	REVISÃO: REVISÃO 01

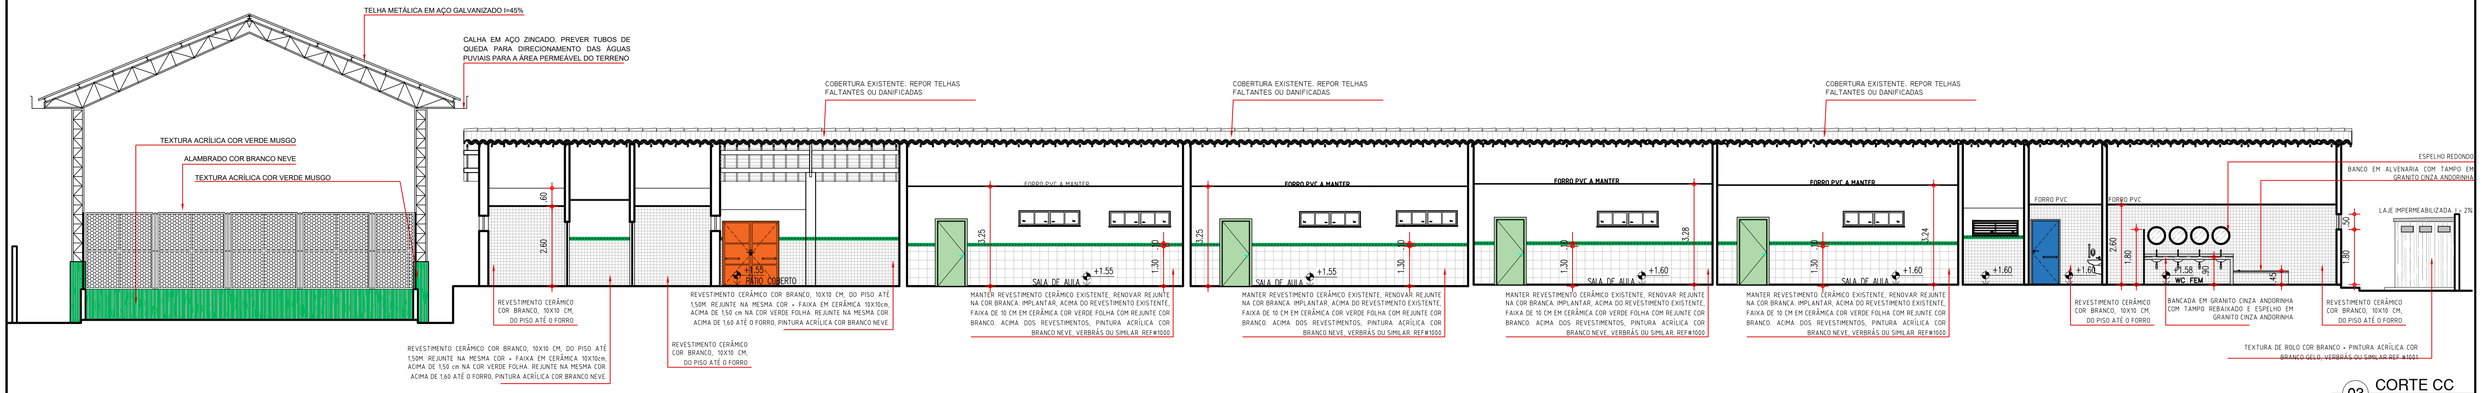

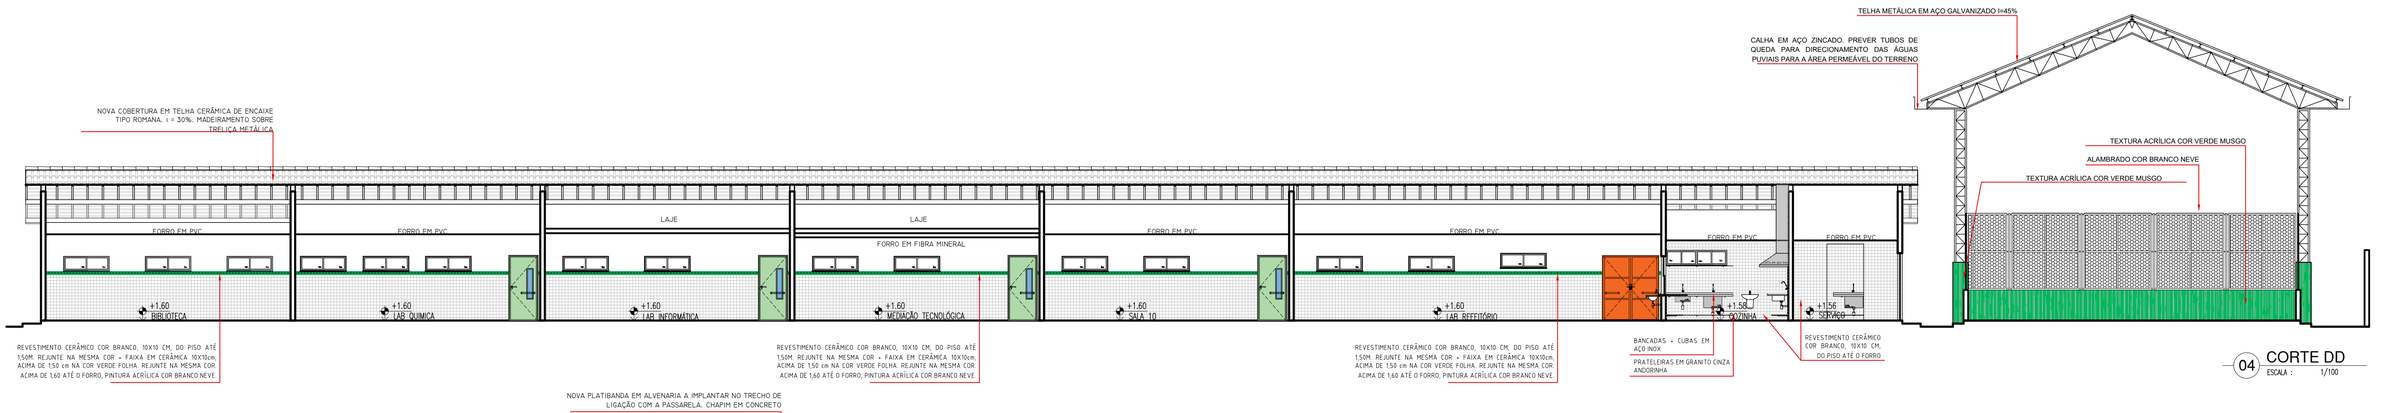

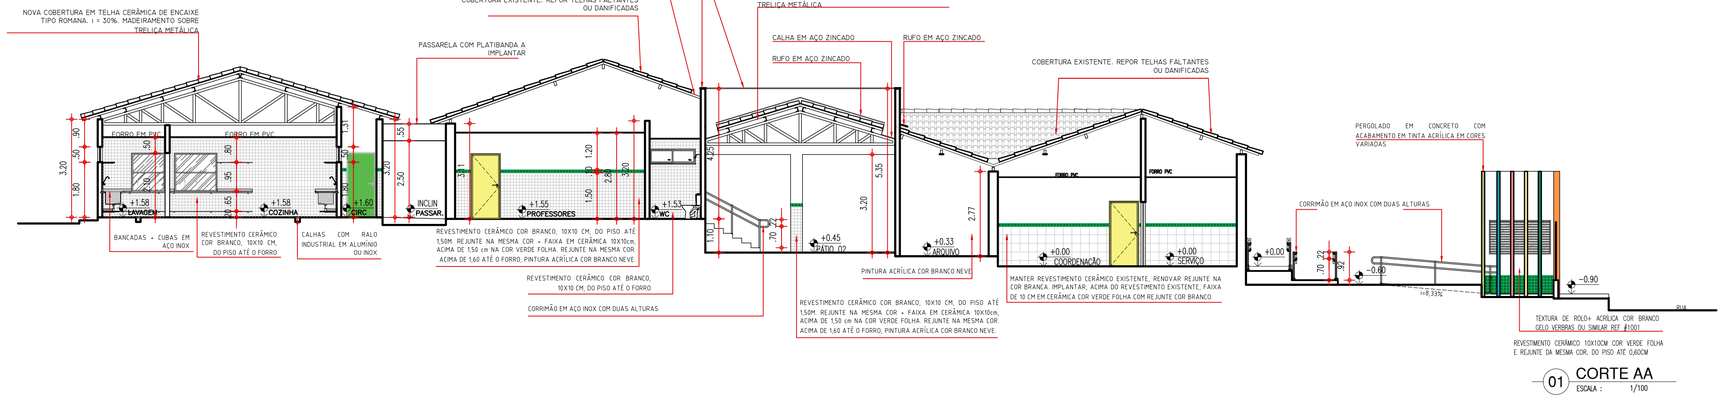

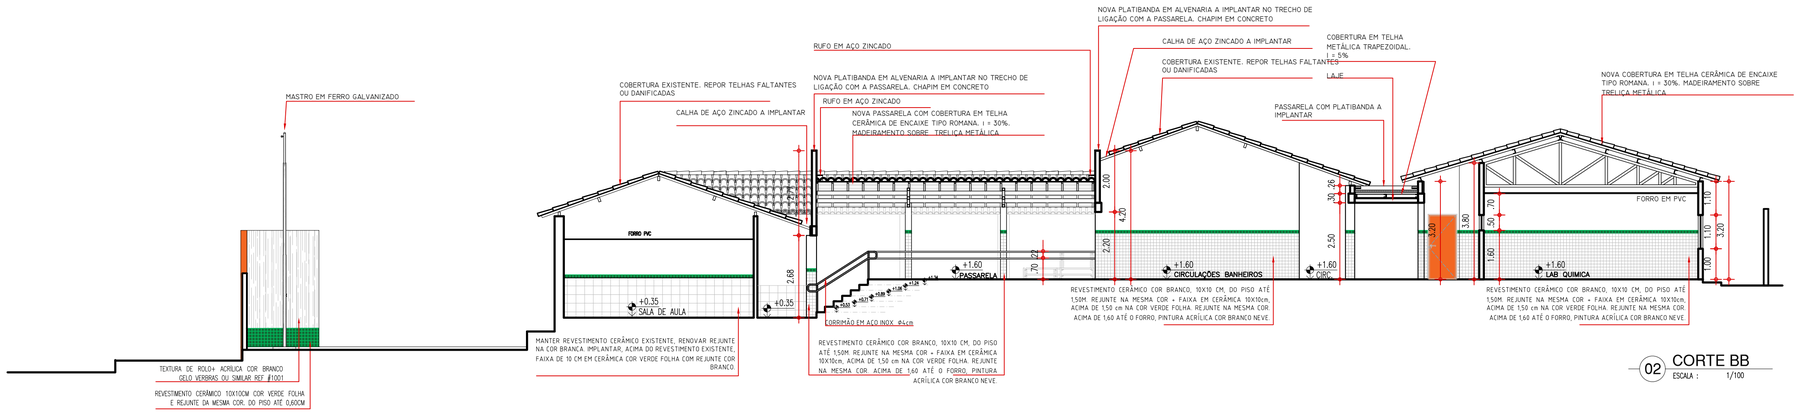

C:\Users\Assinatura e Logos\ASSINATURA.png

GOVERNO DO ESTADO DO PIAUÍ

SEDUC - SECRETARIA DE ESTADO DA EDUCAÇÃO

18ª GRE - REGIONAL TERESINA

DEPARTAMENTO: UNIDADE DE GESTÃO FÍSICA

DESENHO: PE

TÍTULO DO PROJETO: REFORMA E AMPLIAÇÃO DO CETI SEBASTIÃO SOARES RIBEIRO

ENDEREÇO DO SERVIÇO: R. Venancio Borges, 728, Palmeirais - PI, 64420-000

PRANCHA: 12/20

TÍTULO DO DESENHO: CORTES

MUNICÍPIO: PALMEIRAIS - PI

ZONA: URBANA

ESCALA: INDICADA


DESENHO: ARQ THAIRO BORGES

FASE: PROJETO EXECUTIVO


DATA: JULHO DE 2023

REVISÃO: REVISÃO 01


COR	PENA
red	07 0,1
yellow	07 0,2
green	07 0,3
cyan	07 0,4
blue	07 0,5
magenta	07 0,6
white	07 0,7
08	07 0,1
40	40 0,1
94	94 0,1
240	240 0,1
253	253 0,1

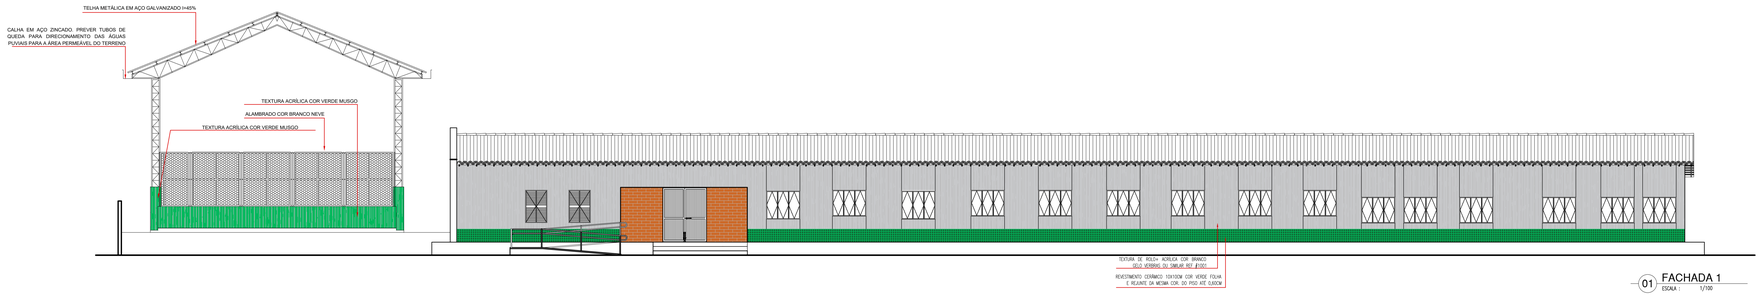

01 FACHADA 1
ESCALA : 1/100

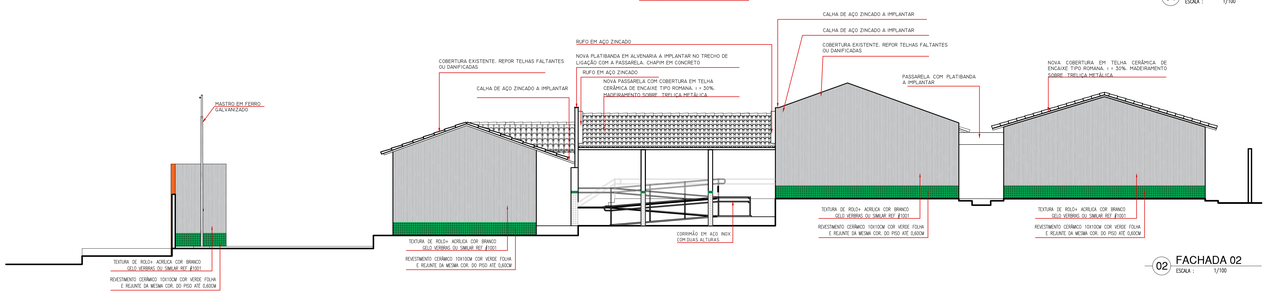


02 FACHADA 02
ESCALA : 1/100

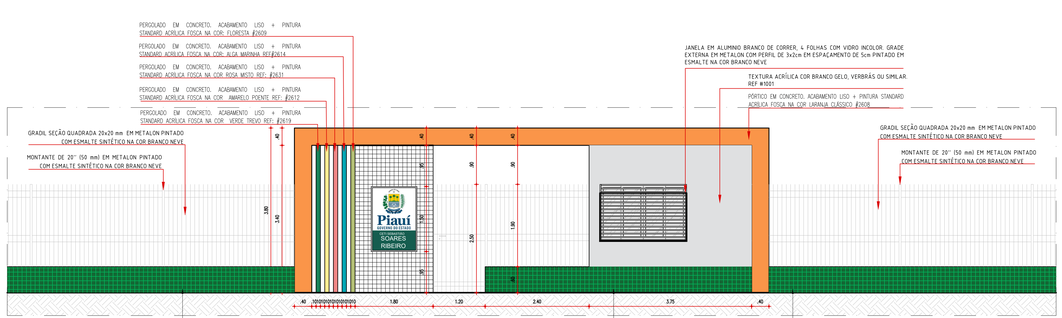


PLANTA COBERTURA - FACHADA EXTERNA
ESCALA : 1/50


CORTE C2
ESCALA : 1/50

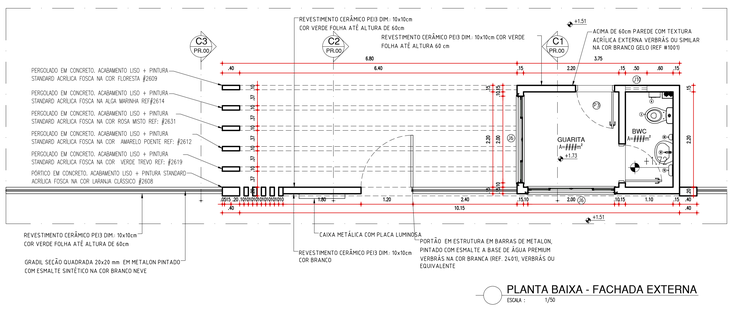


PLANTA BAIXA - FACHADA EXTERNA
ESCALA : 1/50

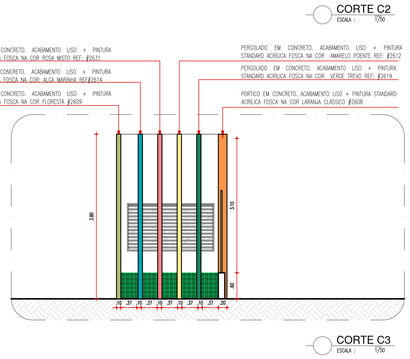

CORTE C3
ESCALA : 1/50

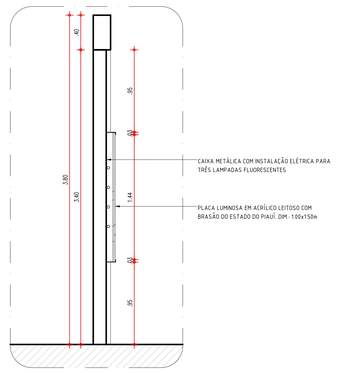

CORTE C2 - FACHADA EXTERNA
ESCALA : 1/25

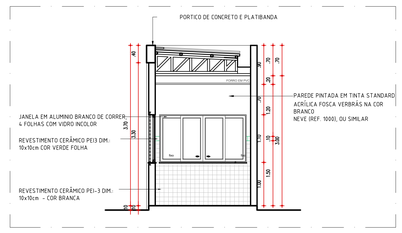

FACHADA EXTERNA - CORTE C1
ESCALA : 1/50

COR	PENA
red	07 0.70
yellow	07 0.70
green	07 0.70
cyan	07 0.40
blue	07 0.70
magenta	07 0.70
white	07 0.70
08	07 0.70
40	40 0.70
94	94 0.70
95	95 0.70
253	253 0.70

GOVERNO DO ESTADO DO PIAUÍ

SEDUC - SECRETARIA DE ESTADO DA EDUCAÇÃO


18ª GRE - REGIONAL TERESINA

DEPARTAMENTO: UNIDADE DE GESTÃO FÍSICA	DESENHO: PE
TÍTULO DO PROJETO: REFORMA E AMPLIAÇÃO DO CETI SEBASTIÃO SOARES RIBEIRO	
ENDEREÇO DO SERVIÇO: R. Venancio Borges, 728, Palmeirais - PI, 64420-000	PRANCHA: 13/20
TÍTULO DO DESENHO: FACHADAS	
MUNICÍPIO: PALMEIRAIS - PI / ZONA: URBANA	ESCALA: INDICADA
DESENHO: ARQ THAIRO BORGES / FASE: PROJETO EXECUTIVO / DATA: JULHO DE 2023	REVISÃO: REVISÃO 01

PORTA DE 90 e 80cm COR VERDE - OFICINA PEDAGÓGICA

P1


PORTA COM ESTRUTURA DE METALON COM BARRA DE ACESSIBILIDADE E VISOR EM VIDRO TEMPERADO, FECHAMENTO EM CHAPA DUPLA, PINTADA COM ESMALTE SINTÉTICO VERBRÁS NA COR VERDE LIMÃO - Nº 1832. REF.: VERBRÁS OU ESQUIVALENTE

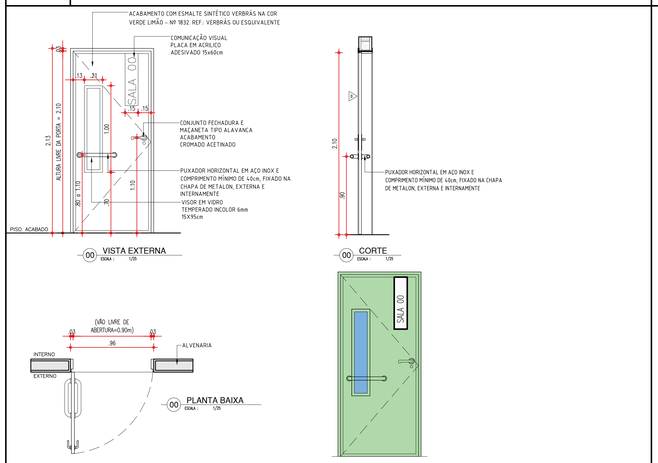

PORTA DE 90 COR AMARELA - ADMINISTRATIVO

P2


PORTA COM ESTRUTURA DE METALON COM BARRA DE ACESSIBILIDADE, FECHAMENTO EM CHAPA DUPLA, PINTADA COM ESMALTE SINTÉTICO VERBRÁS NA COR AMARELO - Nº 1808. REF.: VERBRÁS OU ESQUIVALENTE

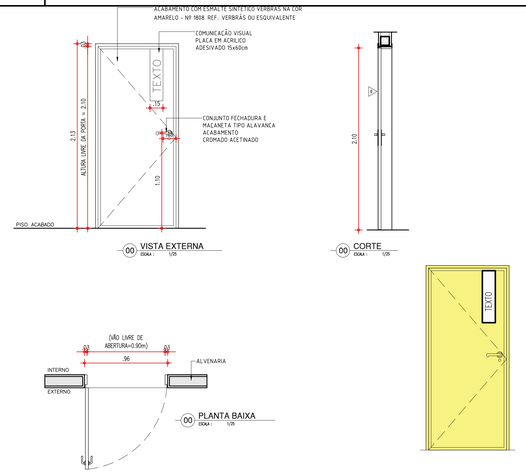

PORTA DE 90 e 80 cm COR LARANJA - SERVIÇOS

P3
P4


PORTA COM ESTRUTURA DE METALON, FECHAMENTO EM CHAPA DUPLA, PINTADA COM ESMALTE SINTÉTICO VERBRÁS NA COR LARANJA - Nº 1819. REF.: VERBRÁS OU ESQUIVALENTE

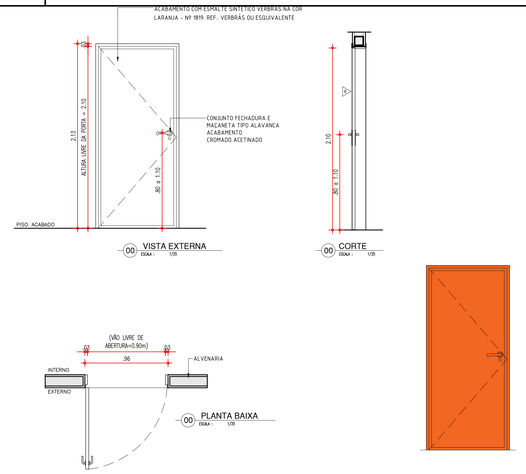

PORTA DE 180cm EM METALON COR LARANJA (REFEITORIO)

P5


PORTA COM ESTRUTURA DE METALON, FECHAMENTO EM CHAPA DUPLA, PINTADA COM ESMALTE SINTÉTICO VERBRÁS NA COR LARANJA - Nº 1819. REF.: VERBRÁS OU ESQUIVALENTE

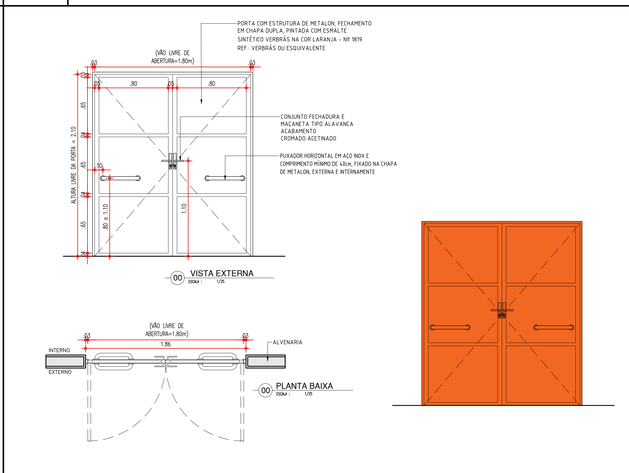

PORTA DE 90 e 80cm COR AZUL - BANHEIROS

P6
P8


PORTA COM ESTRUTURA DE METALON, FECHAMENTO EM CHAPA DUPLA, PINTADA COM ESMALTE SINTÉTICO VERBRÁS NA COR AZUL MAR - Nº 1820. REF.: VERBRÁS OU EQUIVALENTE

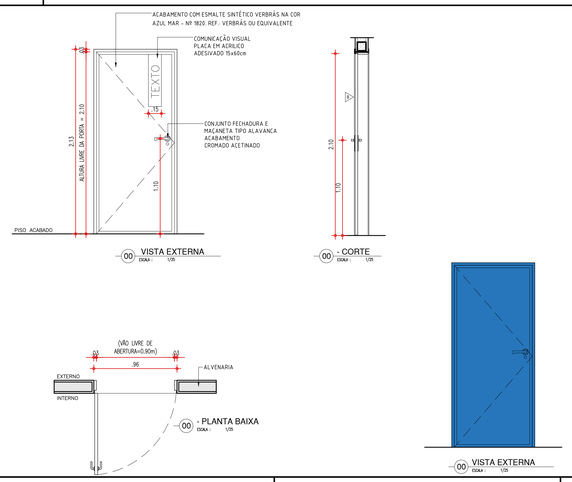

PORTA DE 90cm BANHEIRO P.C.D.

P7


PORTA COM ESTRUTURA DE METALON, FECHAMENTO EM CHAPA DUPLA, PINTADA COM ESMALTE SINTÉTICO VERBRÁS NA COR AZUL MAR - Nº 1820, E COM BARRA DE ACESSIBILIDADE EM INOX. REF.: VERBRÁS OU ESQUIVALENTE

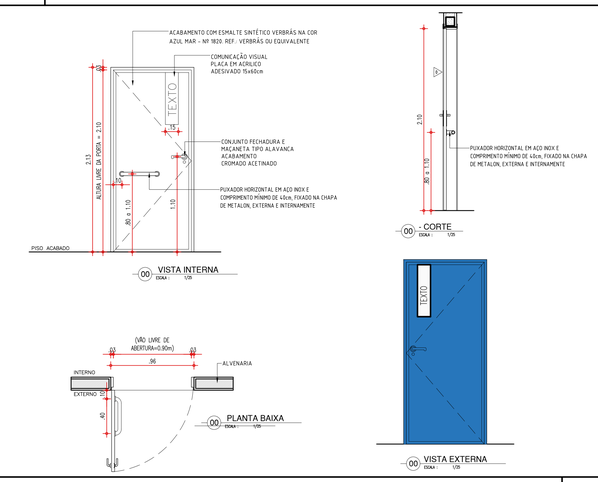

PORTA DE 80cm EM ALUMINIO - BOX BANHEIROS

P9


PORTA EM ALUMÍNIO FRISADO ANODIZADO, NA COR NATURAL.

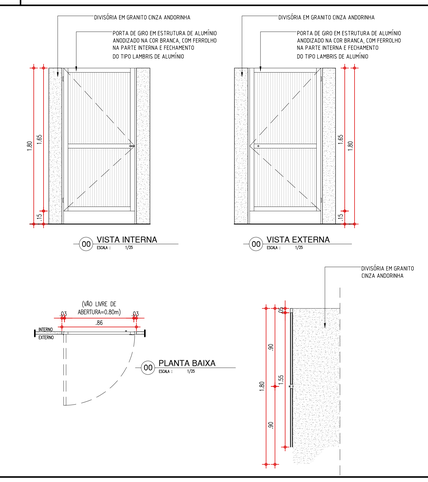

PORTA EM GRADE METÁLICA: ACESSO PRINCIPAL E ÁREA DE SERVIÇ

P11


PORTÃO EM ESTRUTURA EM BARRAS DE METALON, PINTADO COM ESMALTE SINTÉTICO VERBRÁS NA COR BRANCO NEVE - Nº 2418. REF.: VERBRÁS OU ESQUIVALENTE

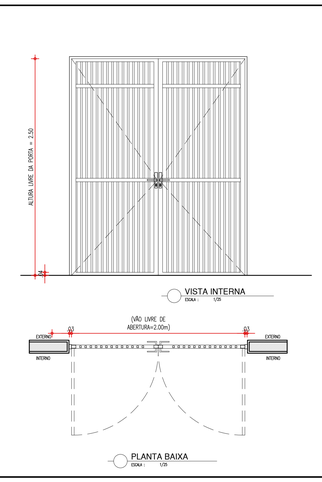

PORTA TIPO VENEZIANA - ABRIGO DE LIXO

P12

PORTA EM ALUMINIO COM VENEZIANA

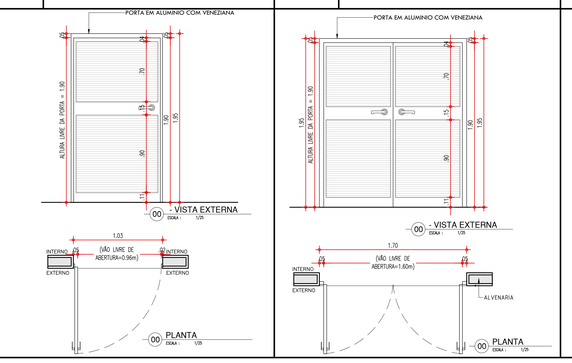

PORTA TIPO VENEZIANA - ABRIGO DE GAS


P13

PORTA EM ALUMINIO COM VENEZIANA

PORTÃO DE ABRIR DE 120~90x250 CM

PT1
PT3


PORTÃO EM ESTRUTURA EM BARRAS DE METALON, PINTADO COM ESMALTE SINTÉTICO VERBRÁS NA COR BRANCO NEVE - Nº 2418. REF.: VERBRÁS OU ESQUIVALENTE

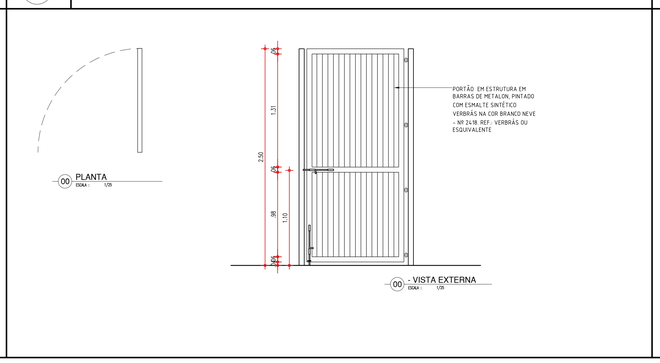

PORTÃO DE CORRER DE 300~350cm

PT2

PORTÃO EM ESTRUTURA EM BARRAS DE METALON, PINTADO COM ESMALTE SINTÉTICO VERBRÁS NA COR BRANCO NEVE - Nº 2418. REF.: VERBRÁS OU ESQUIVALENTE

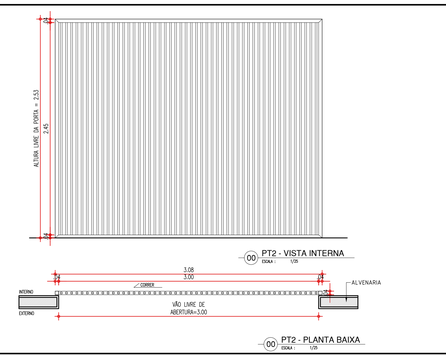

COR	PENA
red	07
yellow	07
green	07
cyan	07
blue	07
magenta	07
black	07
08	40
09	40
252	1.0
253	1.0

GOVERNO DO ESTADO DO PIAUÍ

SEDUC - SECRETARIA DE ESTADO DA EDUCAÇÃO

18ª GRE - REGIONAL TERESINA


DEPARTAMENTO: UNIDADE DE GESTÃO FÍSICA	DESENHO: PE
TÍTULO DO PROJETO: REFORMA E AMPLIAÇÃO DO CETI SEBASTIÃO SOARES RIBEIRO	
ENDEREÇO DO SERVIÇO: R. Venancio Borges, 728, Palmeirais - PI, 64420-000	PRANCHA: 14/20
TÍTULO DO DESENHO: DETALHES 01	
MUNICÍPIO: PALMEIRAIS - PI / ZONA: URBANA	ESCALA: INDICADA
DESENHO: ARQ THAIRO BORGES / FASE: PROJETO EXECUTIVO / DATA: JULHO DE 2023	REVISÃO: REVISÃO 01

ESQUADRIA EM ALUMINIO E VIDRO

J1

0.50x0.50x1.80m TIPO: MAXIM'AR ÁREA= 0.25m2

JANELA MAXIM'AR EM ALUMINIO BRANCO COM GRADE INTERNA E VIDRO FANTASIA 6 MM

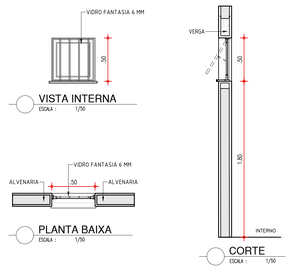


ESQUADRIA EM ALUMINIO E VIDRO

J9

1.50x1.10x1.00m
TIPO: CORRER
ÁREA= 1.65m2

JANELA EM ALUMINIO BRANCO DE CORRER, 2 FOLHAS COM VIDRO FANTASIA 6 mm. GRADE EXTERNA EM METALON COM PERFIL DE 3x2cm EM ESPAÇAMENTO DE 5cm PINTADO EM ESMALTE NA COR BRANCO NEVE

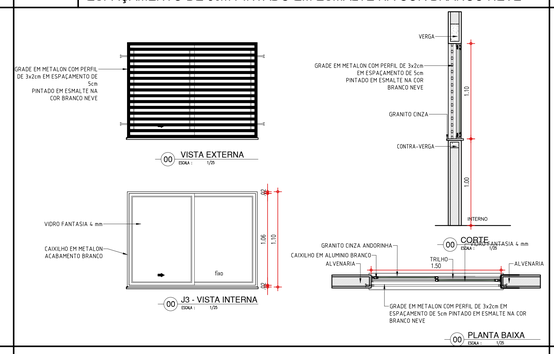


ESQUADRIA EM ALUMINIO E VIDRO - SALAS

J3

1.2x.50x1;80m
TIPO: CORRER
ÁREA= 0.75m2

JANELA EM ALUMINIO BRANCO DE CORRER, 2 FOLHAS COM VIDRO FANTASIA 6 MM. GRADE EXTERNA EM METALON COM PERFIL DE 3x2cm EM ESPAÇAMENTO DE 5cm PINTADO EM ESMALTE NA COR BRANCO NEVE

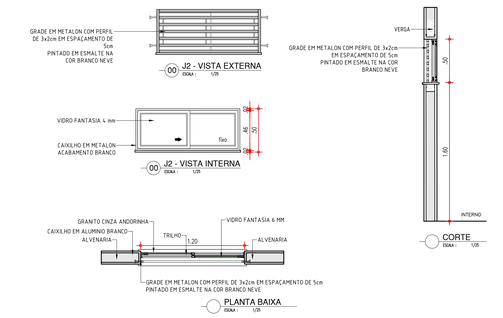


ESQUADRIA EM ALUMINIO E VIDRO - SALAS

J4
J6

1.50x0.50x1.60~1;80m
TIPO: CORRER
ÁREA= 0.75m2

JANELA EM ALUMINIO BRANCO DE CORRER, 2 FOLHAS COM VIDRO FANTASIA 6 MM. GRADE EXTERNA EM METALON COM PERFIL DE 3x2cm EM ESPAÇAMENTO DE 5cm PINTADO EM ESMALTE NA COR BRANCO NEVE

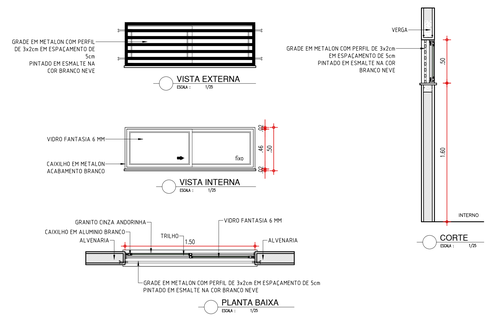


ESQUADRIA EM ALUMINIO E VIDRO

J7
J8

2.00x0.50x1.60~1.80m
TIPO: CORRER
ÁREA= 0.90m2

JANELA EM ALUMINIO BRANCO DE CORRER, 2 FOLHAS COM VIDRO FANTASIA 6 MM. GRADE EXTERNA EM METALON COM PERFIL DE 3x2cm EM ESPAÇAMENTO DE 5cm PINTADO EM ESMALTE NA COR BRANCO NEVE

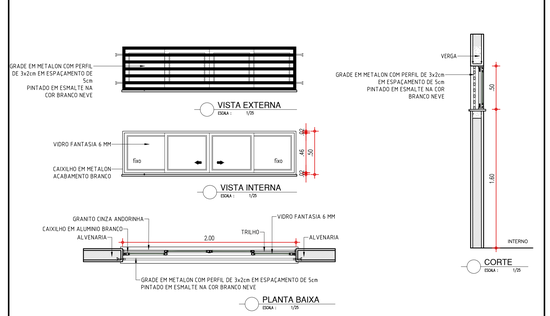


ESQUADRIA EM ALUMINIO E VIDRO

J10

2.00x1.10x1.00m
TIPO: CORRER
ÁREA= 2.20m2

JANELA EM ALUMINIO BRANCO DE CORRER, 4 FOLHAS COM VIDRO FANTASIA 6 MM. GRADE EXTERNA EM METALON COM PERFIL DE 3x2cm EM ESPAÇAMENTO DE 5cm PINTADO EM ESMALTE NA COR BRANCO NEVE

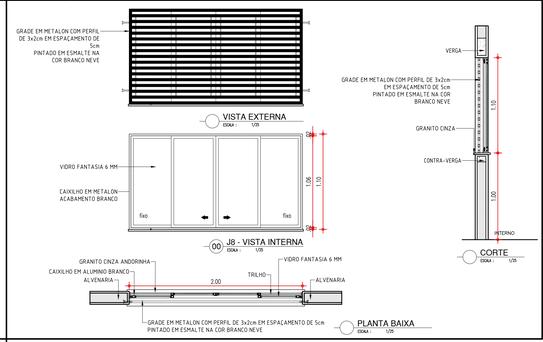


ESQUADRIA EM ALUMINIO E VIDRO - COZINHA

J11

1.10x1.25x0.85m TIPO: GUILHOTINA

JANELA TIPO GUILHOTINA EM ALUMINIO BRANCO E VIDRO FANTASIA 6 MM

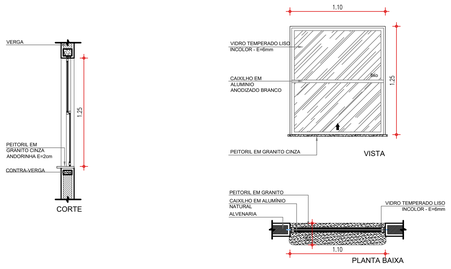


ESQUADRIA EM ALUMINIO E VIDRO - COZINHA

J12

1.40x1.25x0.85m TIPO: GUILHOTINA

JANELA TIPO GUILHOTINA EM ALUMINIO BRANCO E VIDRO FANTASIA 6 MM

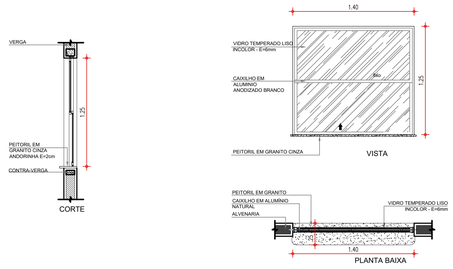


COR	PENA
red	07
yellow	07
green	07
cyan	07
blue	07
magenta	07
white	07
68	07
84	94
240	240
253	253

GOVERNO DO ESTADO DO PIAUÍ


SEDUC - SECRETARIA DE ESTADO DA EDUCAÇÃO

18ª GRE - REGIONAL TERESINA


DEPARTAMENTO: UNIDADE DE GESTÃO FÍSICA	DESENHO: PE
TÍTULO DO PROJETO: REFORMA E AMPLIAÇÃO DO CETI SEBASTIÃO SOARES RIBEIRO	
ENDEREÇO DO SERVIÇO: R. Venancio Borges, 728, Palmeirais - PI, 64420-000	PRANCHA: 15/20
TÍTULO DO DESENHO: DETALHES 01	
MUNICÍPIO: PALMEIRAIS - PI / ZONA: URBANA	ESCALA: INDICADA
DESENHO: ARQ THAIRO BORGES / FASE: PROJETO EXECUTIVO / DATA: JULHO DE 2023	REVISÃO: REVISÃO 01

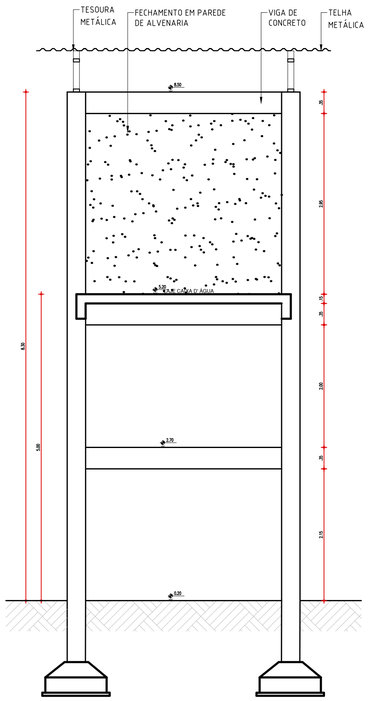


CORTE AA - CAIXA D' ÁGUA
ESCALA : 1/50

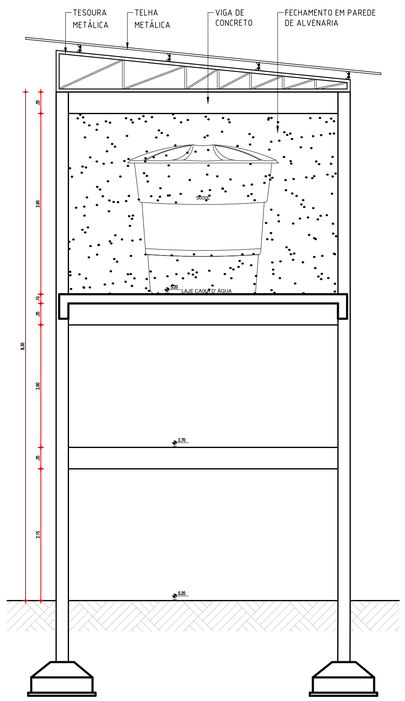


CORTE BB - CAIXA D' ÁGUA
ESCALA : 1/50

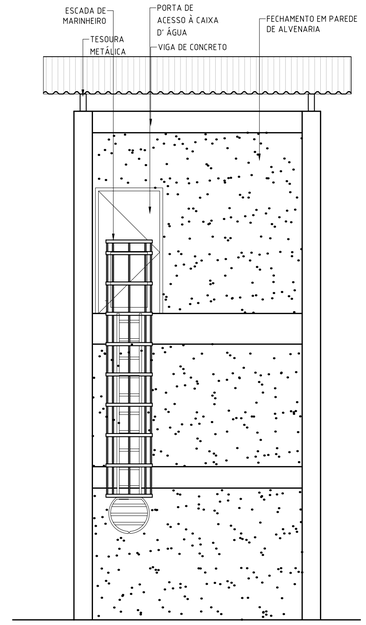


89.7 FACHADA 1 - CAIXA D' ÁGUA
ESCALA : 1/50

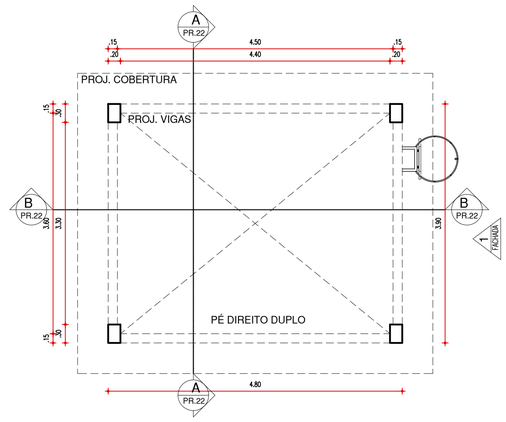


00 PLANTA BAIXA TÉRREO - CAIXA D' ÁGUA
ESCALA : 1/50

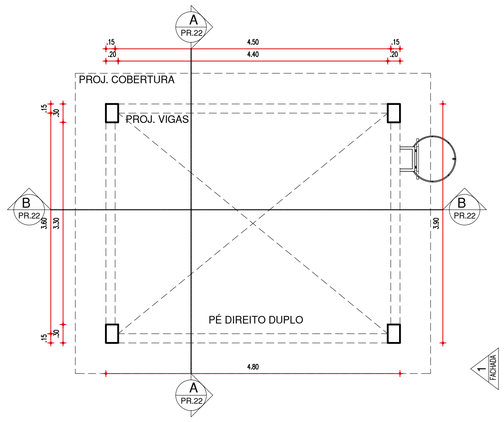


00 PLANTA BAIXA 1º PAVIMENTO - CAIXA D' ÁGUA
ESCALA : 1/50

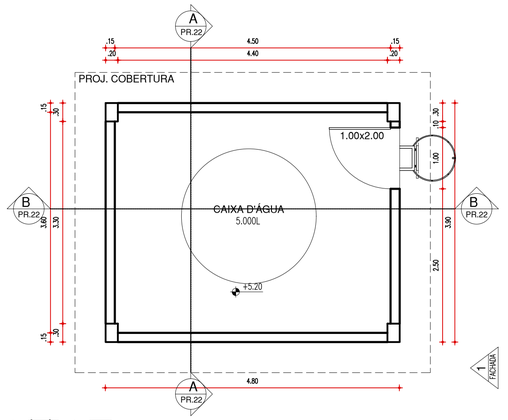


00 PLANTA BAIXA 2º PAVIMENTO - CAIXA D' ÁGUA
ESCALA : 1/50

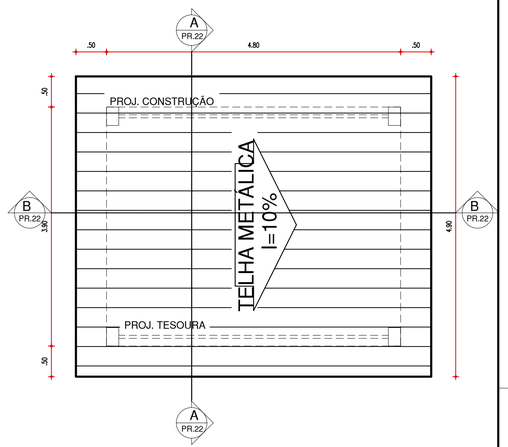


00 DIAGRAMA DE COBERTURA
ESCALA : 1/50

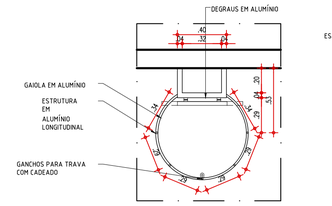


05 PLANTA BAIXA COM PORTA ABERTA
ESCALA : 1/25

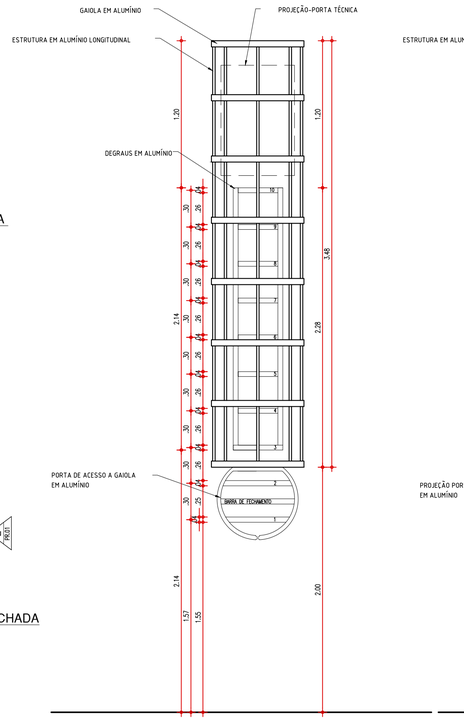


07 VISTA FRONTAL 01
ESCALA : 1/25

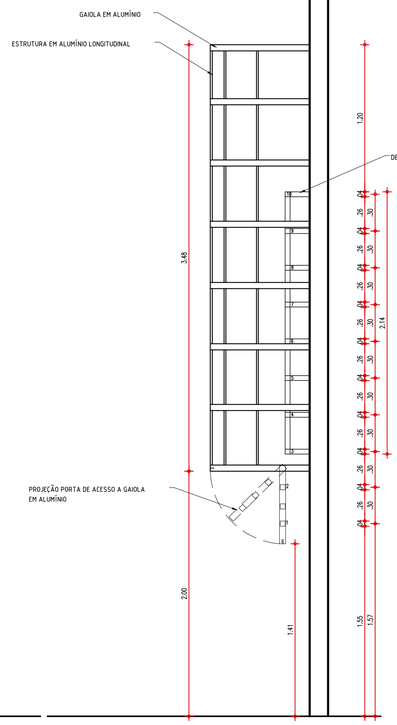


08 VISTA LATERAL 02-PORTA ABERTA
ESCALA : 1/25

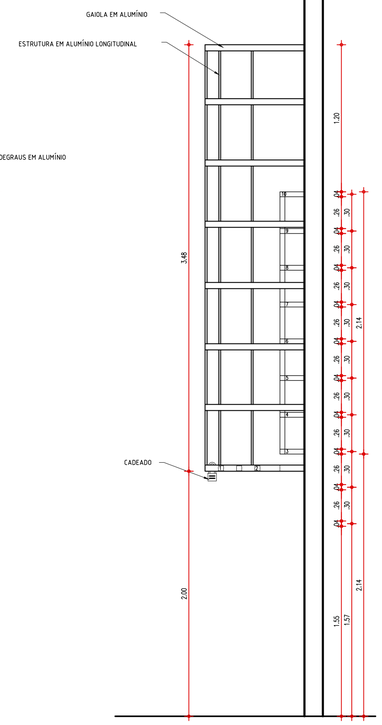


09 VISTA LATERAL 02-PORTA FECHADA
ESCALA : 1/25

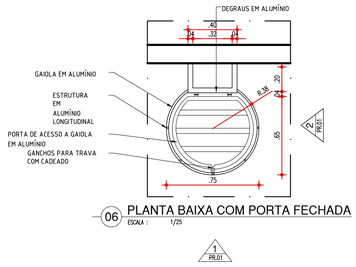

06 PLANTA BAIXA COM PORTA FECHADA
ESCALA : 1/25

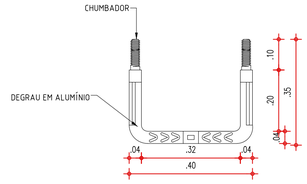

10 PLANTA BAIXA DEGRAU
ESCALA : 1/10

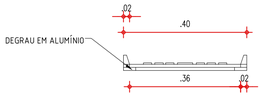

11 VISTA FRONTAL DEGRAU
ESCALA : 1/10

	COR	PENA
red	07	0,2
yellow	07	0,2
green	07	0,3
cyan	07	0,2
blue	07	0,5
magenta	07	0,6
white	07	0,7
08	07	0,1
40	40	0,1
94	94	0,1
240	240	0,1
253	253	0,1

..\..\..\Assinatura e Logos\ASSINATURA.png

GOVERNO DO ESTADO DO PIAUÍ

SEDUC - SECRETARIA DE ESTADO DA EDUCAÇÃO

18ª GRE - REGIONAL TERESINA

DEPARTAMENTO: UNIDADE DE GESTÃO FÍSICA

DESENHO: PE

TÍTULO DO PROJETO: REFORMA E AMPLIAÇÃO DO CETI SEBASTIÃO SOARES RIBEIRO

ENDEREÇO DO SERVIÇO: R. Venancio Borges, 728, Palmeirais - PI, 64420-000

PRANCHA: 16/20

TÍTULO DO DESENHO: DETALHES 03

MUNICÍPIO: PALMEIRAIS - PI

ZONA: URBANA


ESCALA: INDICADA

DESENHO: ARQ THAIRO BORGES


FASE: PROJETO EXECUTIVO

DATA: JULHO DE 2023


REVISÃO: REVISÃO 01

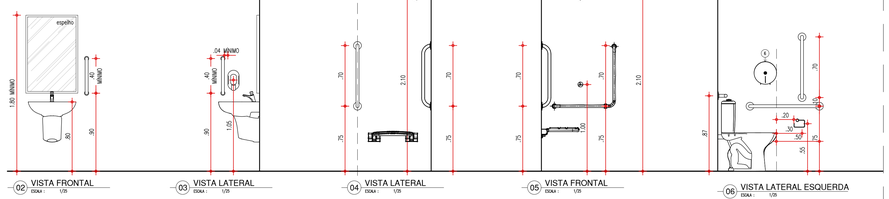


02 VISTA FRONTAL — ESCALA : 1/25
03 VISTA LATERAL — ESCALA : 1/25
04 VISTA LATERAL — ESCALA : 1/25
05 VISTA FRONTAL — ESCALA : 1/25
06 VISTA LATERAL ESQUERDA — ESCALA : 1/25

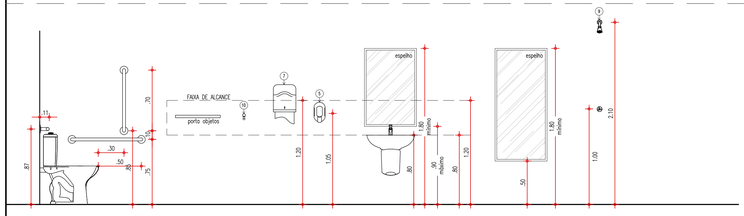


07 VISTA LATERAL ESQUERDA — ESCALA : 1/25
08 GABARITO DE ALTURAS-BANHEIRO PcD — ESCALA : 1/25

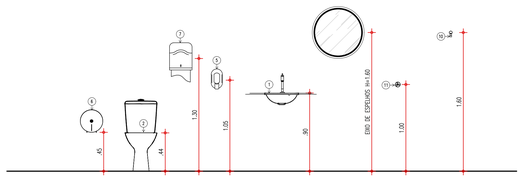


GABARITO DE ALTURAS-BANHEIRO CONVENCIONAL — ESCALA : 1/20

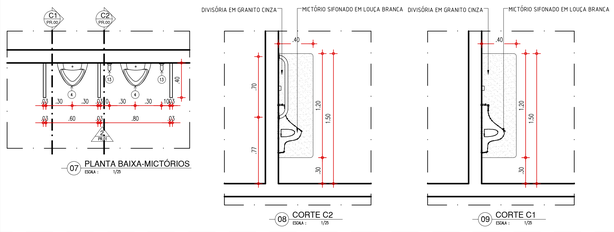


07 PLANTA BAIXA-MICTÓRIOS — ESCALA : 1/25
08 CORTE C2 — ESCALA : 1/25
09 CORTE C1 — ESCALA : 1/25

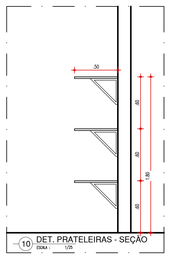


10 DET. PRATELEIRAS - SEÇÃO — ESCALA : 1/25

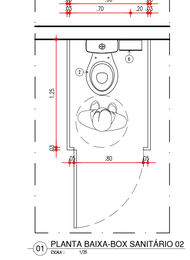


01 PLANTA BAIXA-BOX SANITÁRIO 02 — ESCALA : 1/25

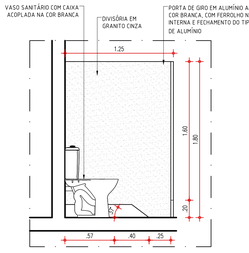


02 DETALHE-BOX SANITÁRIO 01 — ESCALA : 1/25

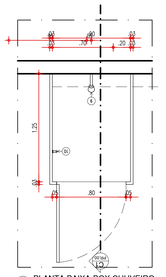


01 PLANTA BAIXA-BOX CHUVEIRO — ESCALA : 1/25

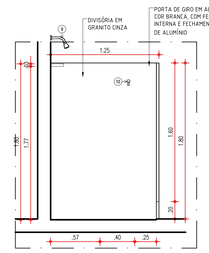


02 DETALHE-BOX CHUVEIRO — ESCALA : 1/25

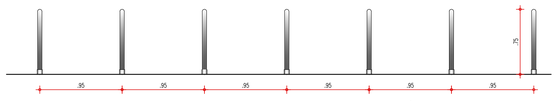


03 BICICLETÁRIO - VISTA FRONTAL — ESCALA : 1/25

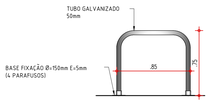


02 BICICLETÁRIO - VISTA LATERAL — ESCALA : 1/25

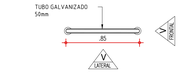

01 BICICLETÁRIO - VISTA SUPERIOR — ESCALA : 1/25

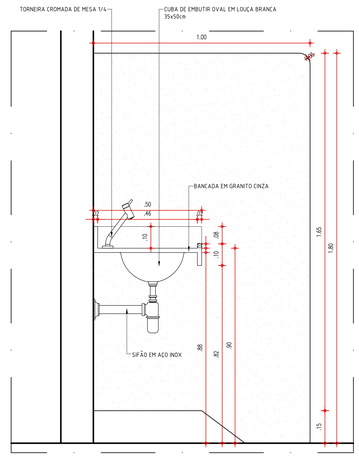


05 CORTE C2 — ESCALA : 1/25

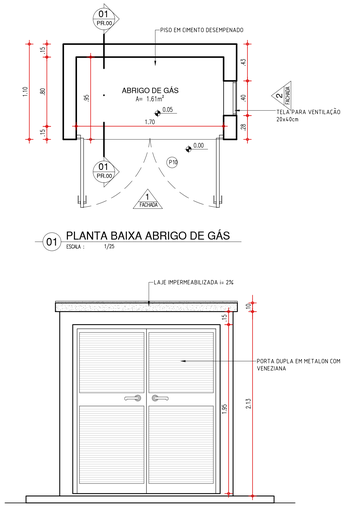


01 PLANTA BAIXA ABRIGO DE GÁS — ESCALA : 1/25


02 FACHADA 1 — ESCALA : 1/25

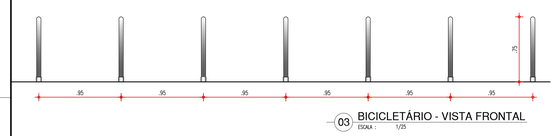


03 BICICLETÁRIO - VISTA FRONTAL — ESCALA : 1/25

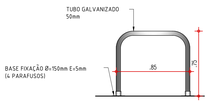


02 BICICLETÁRIO - VISTA LATERAL — ESCALA : 1/25

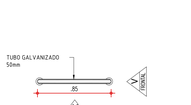


01 BICICLETÁRIO - VISTA SUPERIOR — ESCALA : 1/25

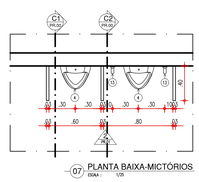


07 PLANTA BAIXA-MICTÓRIOS — ESCALA : 1/25

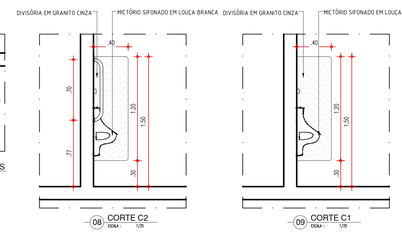

08 CORTE C2 — ESCALA : 1/25
09 CORTE C1 — ESCALA : 1/25

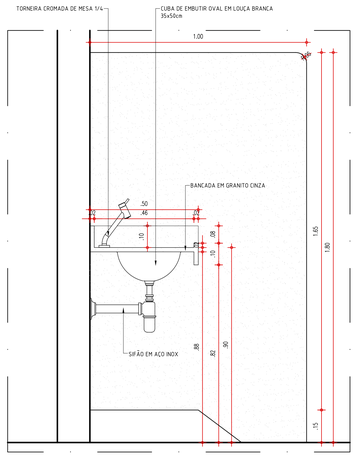


05 CORTE C2 — ESCALA : 1/10

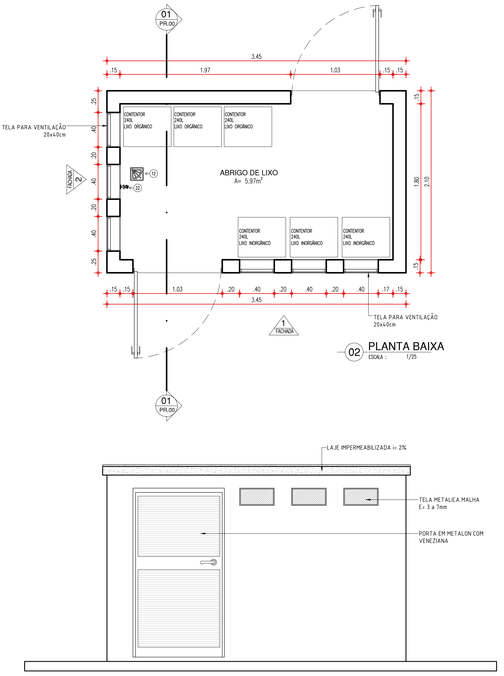


02 PLANTA BAIXA — ESCALA : 1/25




02 FACHADA 1 — ESCALA : 1/25

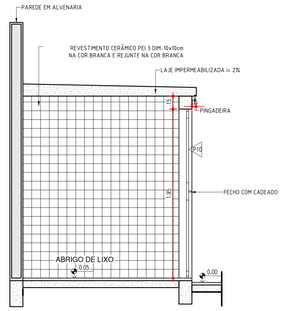

01 CORTE 01 — ESCALA : 1/25

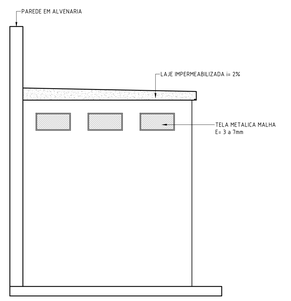

03 FACHADA 2 — ESCALA : 1/25

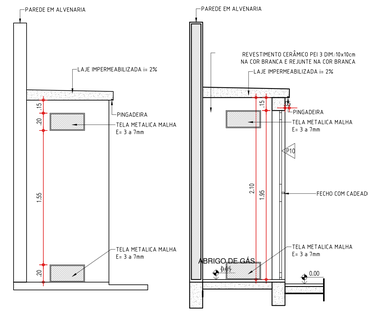

03 FACHADA 2 — ESCALA : 1/25
01 CORTE 01 — ESCALA : 1/25

A_1_Arquitetura e Layout(2004-1).dwg


GOVERNO DO ESTADO DO PIAUÍ

SEDUC - SECRETARIA DE ESTADO DA EDUCAÇÃO


18ª GRE - REGIONAL TERESINA

DEPARTAMENTO: UNIDADE DE GESTÃO FÍSICA	DESENHO: PE
TÍTULO DO PROJETO: REFORMA E AMPLIAÇÃO DO CETI SEBASTIÃO SOARES RIBEIRO	
ENDEREÇO DO SERVIÇO: R. Venancio Borges, 728, Palmeirais - PI, 64420-000	PRANCHA: 17/20
TÍTULO DO DESENHO: DETALHES 04	
MUNICÍPIO: PALMEIRAIS - PI / ZONA: URBANA	ESCALA: INDICADA
DESENHO: ARQ THAIRO BORGES / FASE: PROJETO EXECUTIVO / DATA: JULHO DE 2023	REVISÃO: REVISÃO 01


COR	PENA
red	07
yellow	07
green	07
cyan	07
blue	07
magenta	07
white	07
40	49
94	94
240	240
253	253

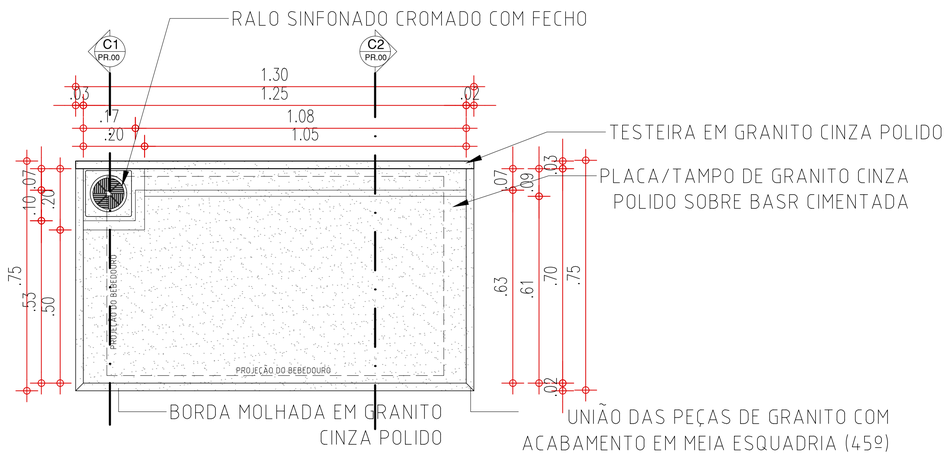


01 PLANTA BAIXA - BASE PARA BEBEDOURO
ESCALA : 1/10

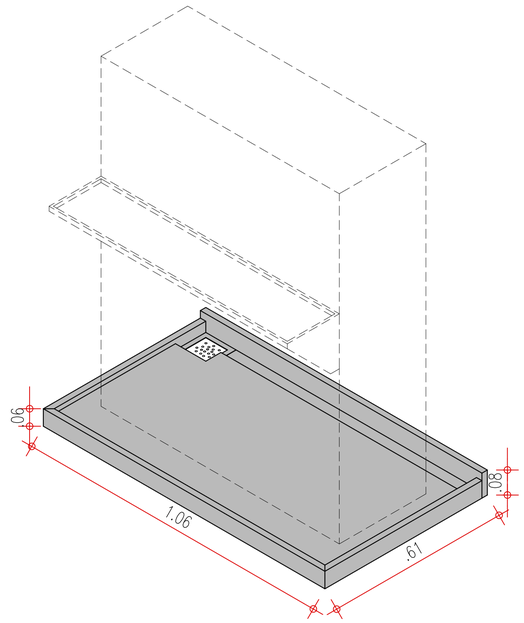


05 PERSPECTIVA 01 - BASE PARA BEBEDOURO
ESCALA : 1/10

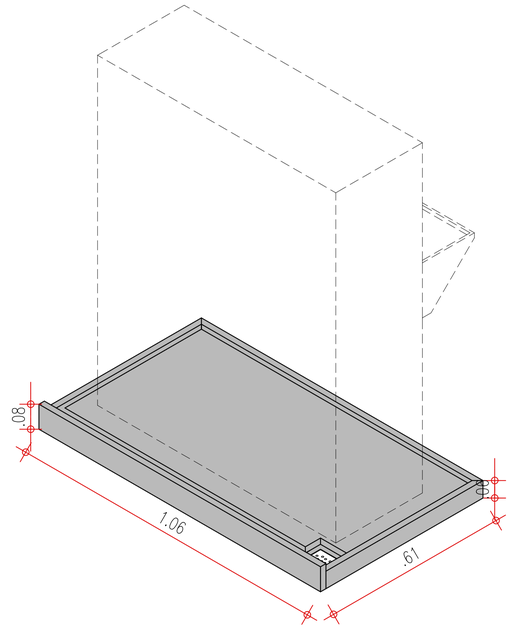

06 PERSPECTIVA 01 - BASE PARA BEBEDOURO
ESCALA : 1/10

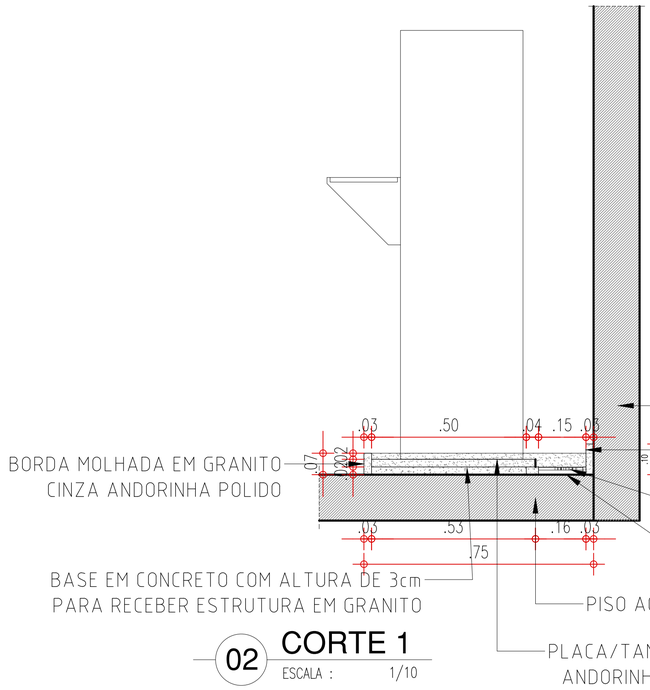

02 CORTE 1
ESCALA : 1/10

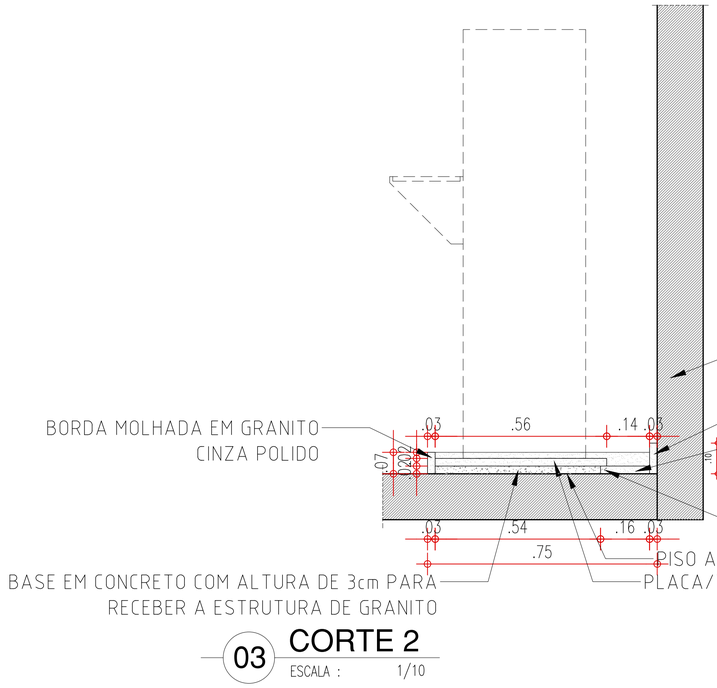

03 CORTE 2
ESCALA : 1/10

COR	PENA
red	07 0,1
yellow	07 0,2
green	07 0,3
cyan	07 0,4
blue	07 0,5
magenta	07 0,6
white	07 0,7
08	07 0,1
40	40 0,1
94	94 0,1
240	240 0,1
253	253 0,1


C:\...\Assinatura e Logos\ASSINATURA.png

GOVERNO DO ESTADO DO PIAUÍ


SEDUC - SECRETARIA DE ESTADO DA EDUCAÇÃO

18ª GRE - REGIONAL TERESINA


DEPARTAMENTO: UNIDADE DE GESTÃO FÍSICA	DESENHO: PE
TÍTULO DO PROJETO: REFORMA E AMPLIAÇÃO DO CETI SEBASTIÃO SOARES RIBEIRO	
ENDEREÇO DO SERVIÇO: R. Venancio Borges, 728, Palmeirais - PI, 64420-000	PRANCHA: 18/20
TÍTULO DO DESENHO: DETALHES 05	
MUNICÍPIO: PALMEIRAIS - PI / ZONA: URBANA	ESCALA: INDICADA
DESENHO: ARQ THAIRO BORGES / FASE: PROJETO EXECUTIVO / DATA: JULHO DE 2023	REVISÃO: REVISÃO 01

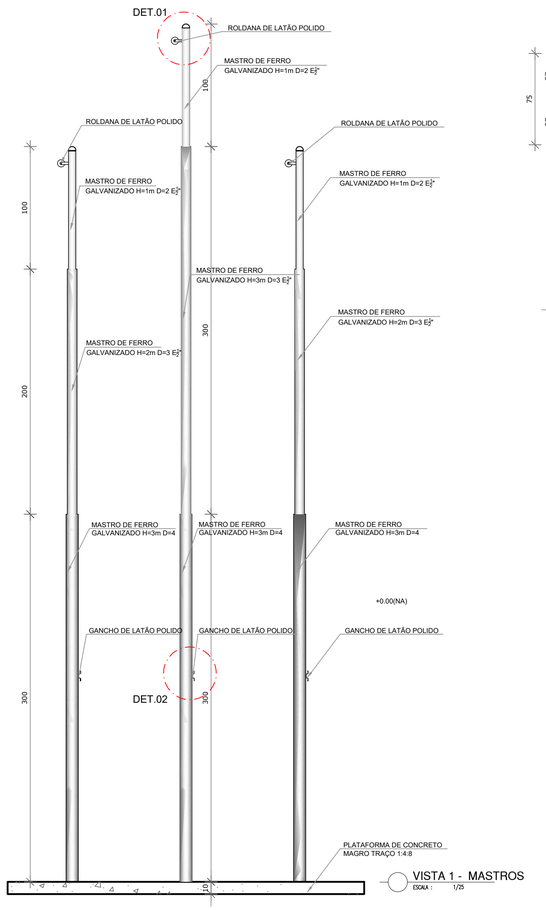


VISTA 1 - MASTROS
ESCALA : 1/25

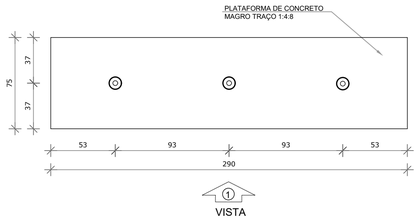


PLANTA BAIXA - MASTROS
ESCALA : 1/25

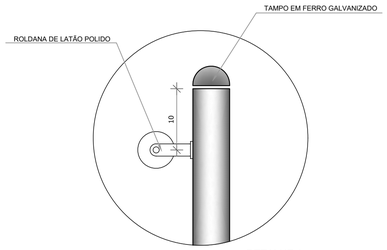


DETALHE 1
Escala: 1/5

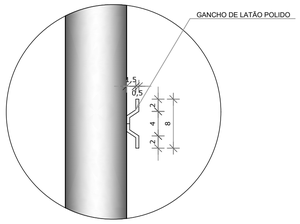


DETALHE 2
Escala: 1/5

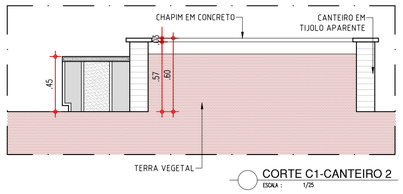

CORTE C1-CANTEIRO 2
ESCALA : 1/25

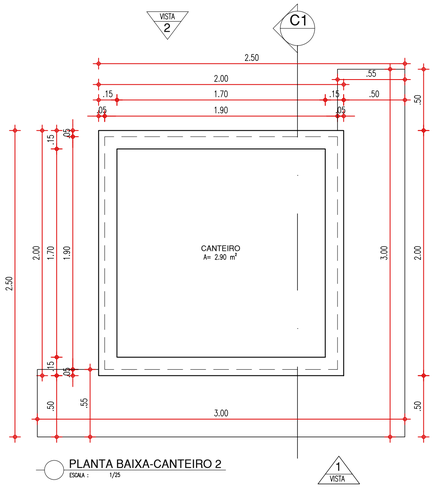


PLANTA BAIXA-CANTEIRO 2
ESCALA : 1/25

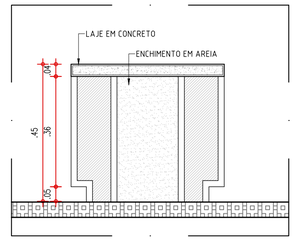


DETALHE BANCO
ESCALA : 1/10


BANCO EM CONCRETO COM ACABAMENTO LISO, PINTURA ACRÍLICA PARA ÁREAS EXTERNAS, FOSCA, NAS CORES ROSA MISTO, ALGA MARINHA E FLORESTA. REF: VERBRAS OU SIMILAR

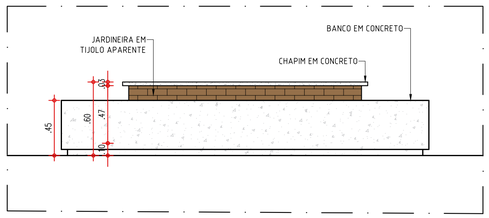


VISTA 1 - CANTEIRO 2
ESCALA : 1/25

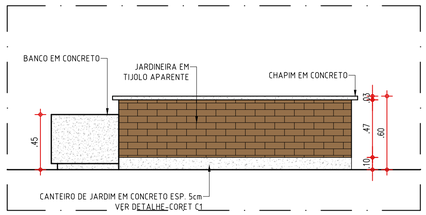


VISTA 2 - CANTEIRO 2
ESCALA : 1/25

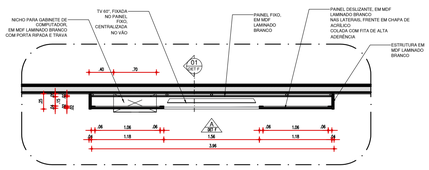


00 DETALHE F (quadro sala de mediação) - PLANTA BAIXA
ESCALA : 1/25

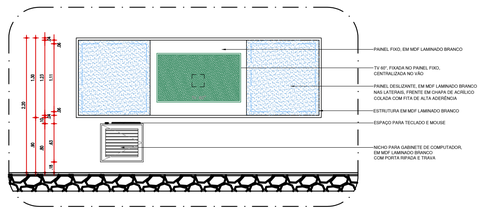

00 DETALHE F (quadro sala de mediação) - VISTA A
ESCALA : 1/25

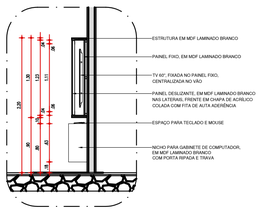


00 DETALHE F (quadro sala de mediação) - CORTE 01
ESCALA : 1/25

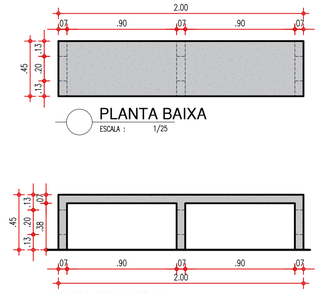

PLANTA BAIXA
ESCALA : 1/25

VISTA FRONTAL
ESCALA : 1/25

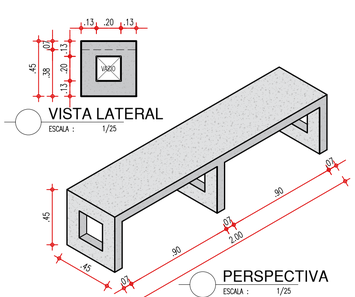

VISTA LATERAL
ESCALA : 1/25

PERSPECTIVA
ESCALA : 1/25

BANCO EM CONCRETO PRÉ-MOLDADO COM ACABAMENTO LISO, PINTURA ACRÍLICA PARA ÁREAS EXTERNAS, FOSCA, NAS CORES ROSA MISTO, ALGA MARINHA E FLORESTA. REF: VERBRAS OU SIMILAR

C:\Users\Assinatura e Logos\ASSINATURA.png


GOVERNO DO ESTADO DO PIAUÍ

SEDUC - SECRETARIA DE ESTADO DA EDUCAÇÃO


18ª GRE - REGIONAL TERESINA

DEPARTAMENTO: UNIDADE DE GESTÃO FÍSICA		DESENHO: PE
TÍTULO DO PROJETO: REFORMA E AMPLIAÇÃO DO CETI SEBASTIÃO SOARES RIBEIRO		
ENDEREÇO DO SERVIÇO: R. Venancio Borges, 728, Palmeirais - PI, 64420-000		PRANCHA: 19/20
TÍTULO DO DESENHO: DETALHES 06		
MUNICÍPIO: PALMEIRAIS - PI	ZONA: URBANA	ESCALA: INDICADA
DESENHO: ARQ THAIRO BORGES	FASE: PROJETO EXECUTIVO / DATA: JULHO DE 2023	REVISÃO: REVISÃO 01


COR	PENA
red 07	0,1
yellow 07	0,2
green 07	0,3
cyan 07	0,4
blue 07	0,5
magenta 07	0,6
white 07	0,7
08	0,1
40	0,1
94	0,1
240	0,1
253	0,1

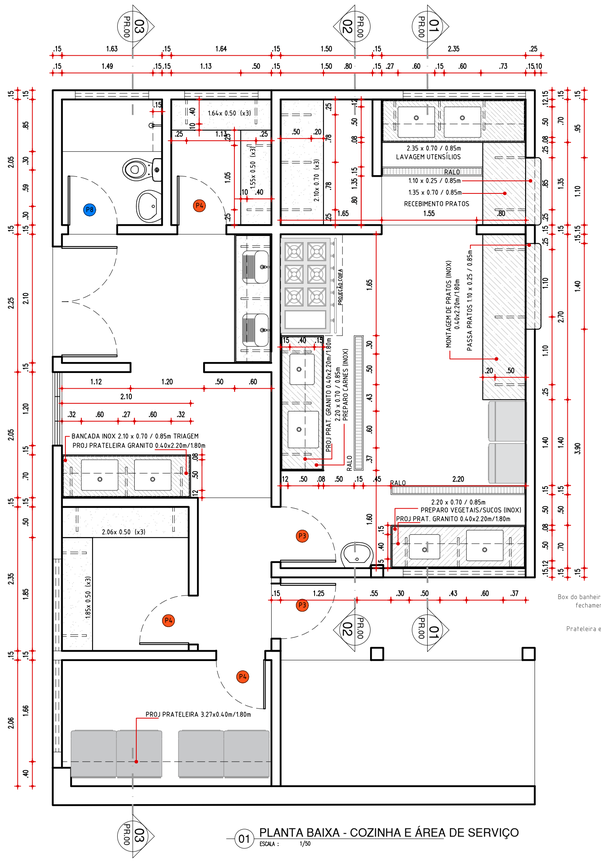


01 PLANTA BAIXA - COZINHA E ÁREA DE SERVIÇO
ESCALA : 1/50

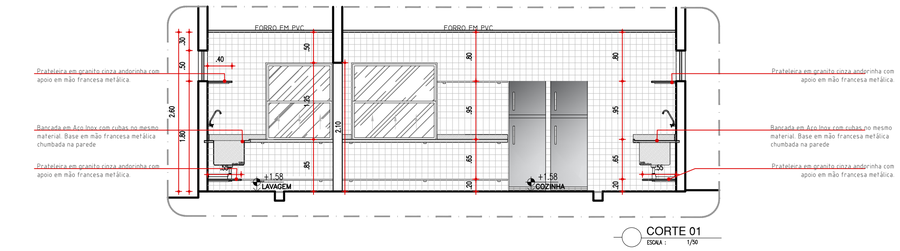


CORTE 01
ESCALA : 1/50

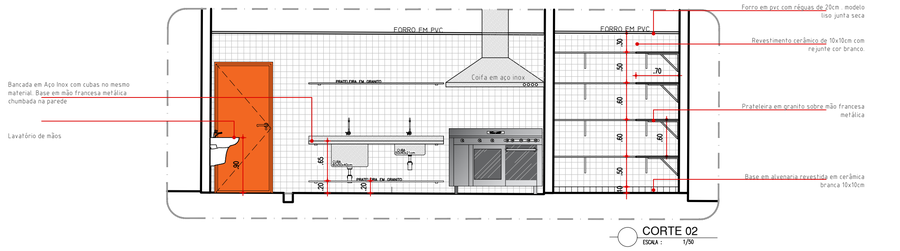


CORTE 02
ESCALA : 1/50

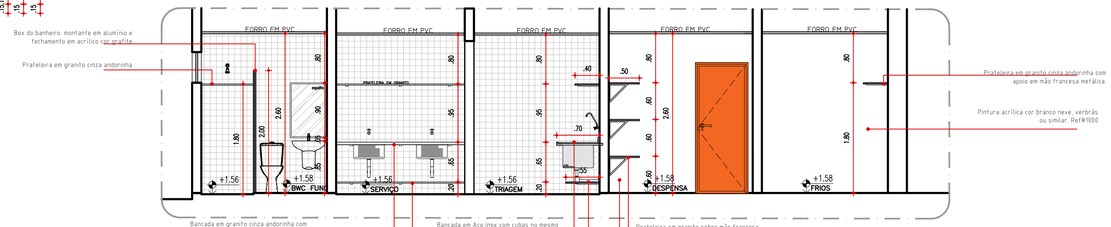


CORTE 03
ESCALA : 1/50

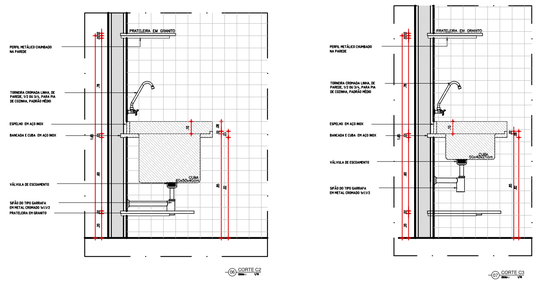


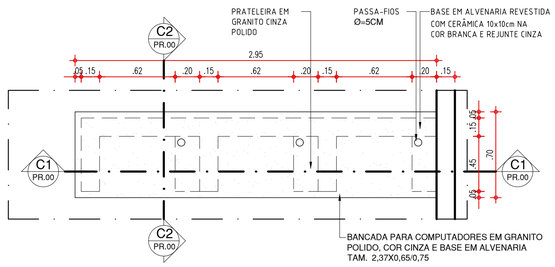

01 PLANTA BAIXA - BANCADA LAB. INFORMÁTICA
ESCALA : 1/25

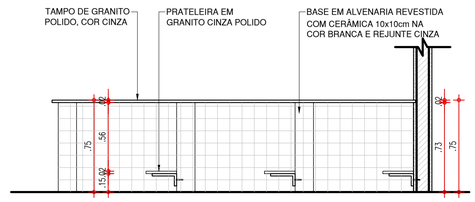

01 CORTE C1 - BANCADA LAB. INFORMÁTICA
ESCALA : 1/25

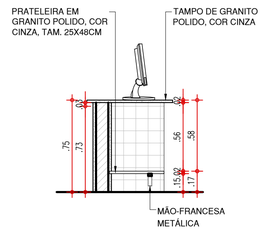

COR	PENA
red	07 0,1
yellow	07 0,2
green	07 0,3
cyan	07 0,4
blue	07 0,5
magenta	07 0,6
white	07 0,7
08	07 0,1
40	40 0,1
94	94 0,1
240	240 0,1
253	253 0,1

...\...\Assinatura e Logo\ASSINATRR.png

GOVERNO DO ESTADO DO PIAUÍ

SEDUC - SECRETARIA DE ESTADO DA EDUCAÇÃO

18ª GRE - REGIONAL TERESINA

DEPARTAMENTO: UNIDADE DE GESTÃO FÍSICA

DESENHO: PE

TÍTULO DO PROJETO: REFORMA E AMPLIAÇÃO DO CETI SEBASTIÃO SOARES RIBEIRO

ENDEREÇO DO SERVIÇO: R. Venancio Borges, 728, Palmeirais - PI, 64420-000

PRANCHA: 20/20

TÍTULO DO DESENHO: DETALHES 07

MUNICÍPIO: PALMEIRAIS - PI

ZONA: URBANA

ESCALA: INDICADA

DESENHO: ARQ THAIRO BORGES

FASE: PROJETO EXECUTIVO

DATA: JULHO DE 2023

REVISÃO: REVISÃO 01