

01 MACROLOCALIZAÇÃO

ESCALA : SEM ESCALA

COR	PENA
red	07
yellow	07
green	07
cyan	07
blue	07
magenta	07
white	07
8	07
40	40
94	94
240	240
250	250

HISTÓRICO

ALTERAÇÃO	REVISÃO	DATA
1.		
2.		
3.		
4.		
5.		

ARQUITETO(A):

ENGENHEIRO(A) RESPONSÁVEL:

PROPRIETÁRIO:

GOVERNO DO ESTADO DO PIAUÍ

SEDUC - SECRETARIA DE ESTADO DA EDUCAÇÃO

18º GRE - U.E SEBASTIÃO SOARES RIBEIRO-REG. TERESINA

DEPARTAMENTO: UNIDADE DE GESTÃO DA REDE FÍSICA

DESENHO: LEV

TÍTULO DO PROJETO: LEVANTAMENTO ARQUITETÔNICO

ENDEREÇO DO SERVIÇO: RUA VENÂNCIO BORGES-S/N CENTRO

PRANCHA: 01/04

TÍTULO DO DESENHO: PLANTA BAIXA

MUNICÍPIO: PALMEIRAIS - PI

ZONA: URBANA


ESCALA: SEM ESCALA

DESENHO: CLÉBERY LEMOS

FASE: LEVANTAMENTO

DATA: JULHO / 2023

REVISÃO: REVISÃO 01

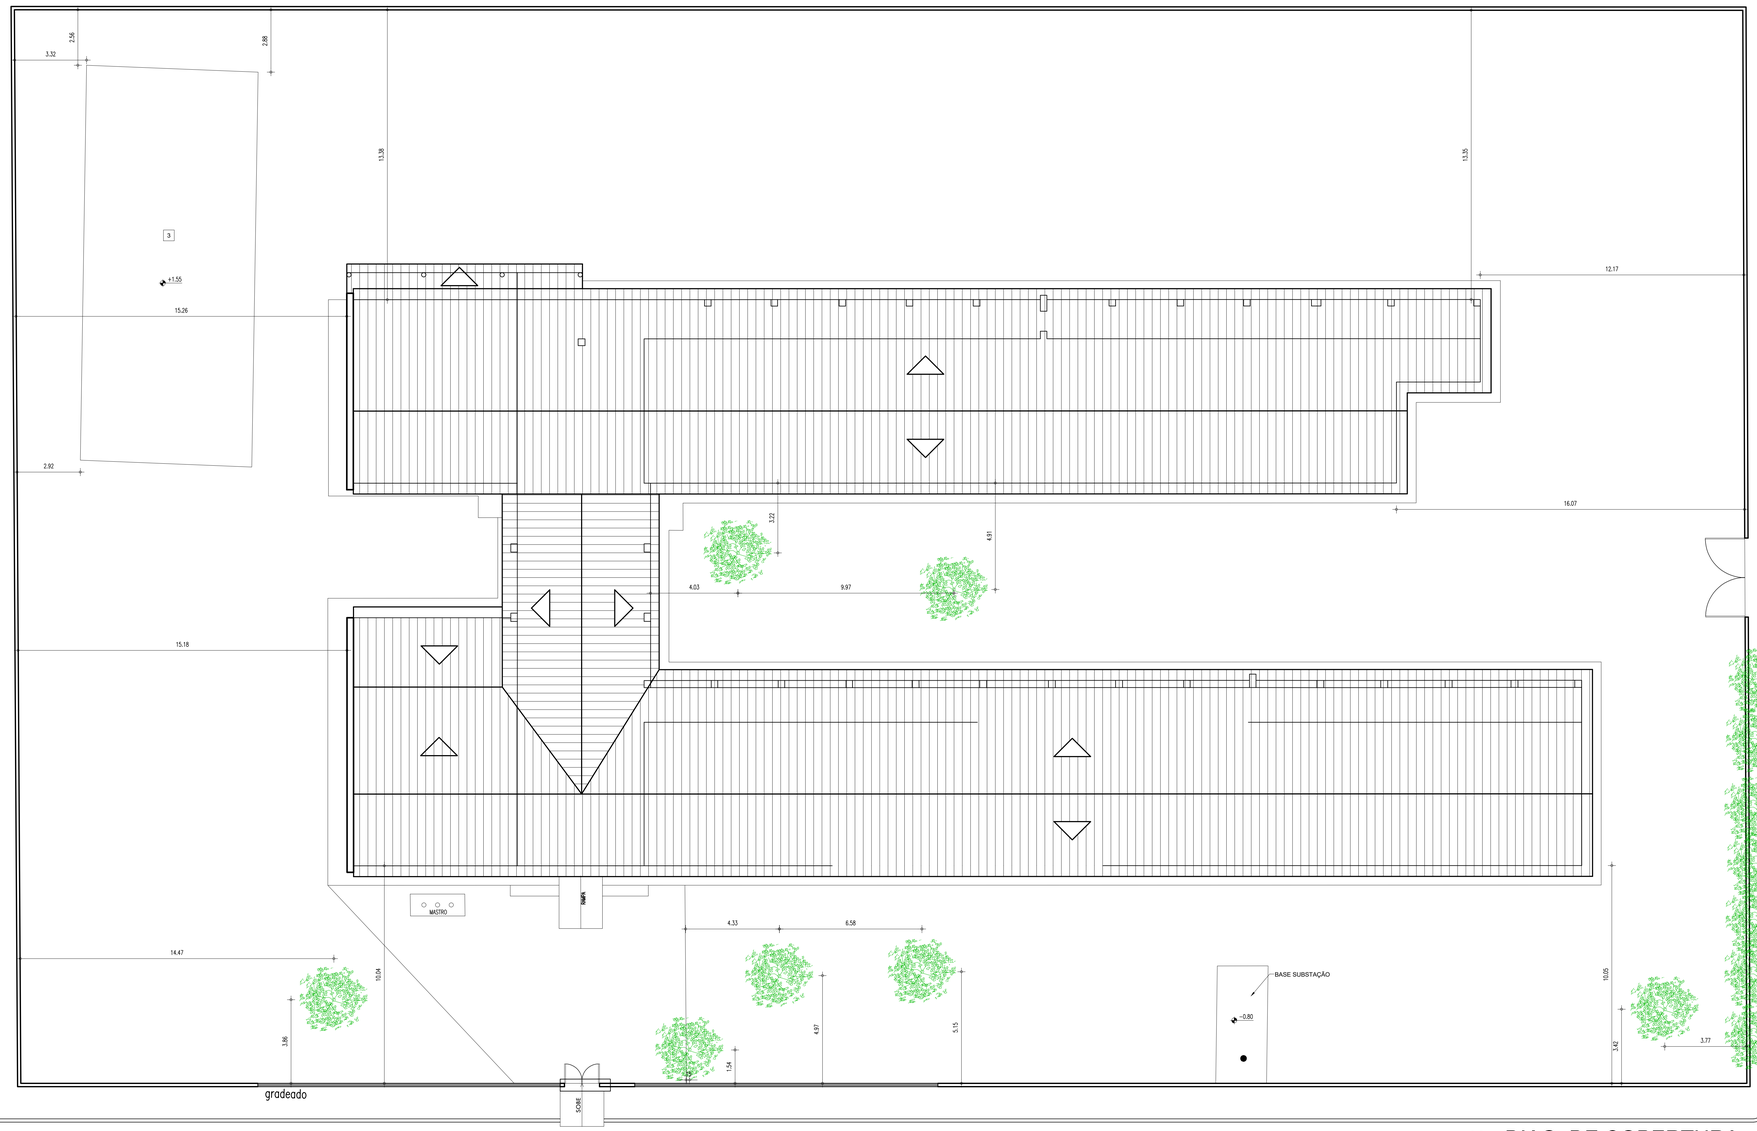

03 DIAG. DE COBERTURA
ESCALA : 1/100

RUA VENANCIO BORGES

RUA ANTONIO SOARES

COR	PENA
red	07 0.1
yellow	07 0.2
green	07 0.3
cyan	07 0.4
blue	07 0.5
magenta	07 0.6
white	07 0.7
40	40 0.8
48	48 0.9
94	94 0.1
240	240 0.2
250	250 0.3

HISTÓRICO

ALTERAÇÃO	REVISÃO	DATA
1.		
2.		
3.		
4.		
5.		

ARQUITETO(A):

ENGENHEIRO(A) RESPONSÁVEL:

PROPRIETÁRIO:

GOVERNO DO ESTADO DO PIAUÍ

SEDUC - SECRETARIA DE ESTADO DA EDUCAÇÃO

18º GRE - U.E SEBASTIÃO SOARES RIBEIRO-REG. TERESINA

DEPARTAMENTO: UNIDADE DE GESTÃO DA REDE FÍSICA

DESENHO: LEV

TÍTULO DO PROJETO: LEVANTAMENTO ARQUITETÔNICO

ENDEREÇO DO SERVIÇO: RUA VENÂNCIO BORGES-S/N CENTRO

PRANCHA: 02/04

TÍTULO DO DESENHO: PLANTA BAIXA

MUNICÍPIO: PALMEIRAIS - PI

ZONA: URBANA

ESCALA: 1/100


DESENHO: CLÉBERY LEMOS

FASE: LEVANTAMENTO

DATA: JULHO / 2023

REVISÃO: REVISÃO 01

NORTE

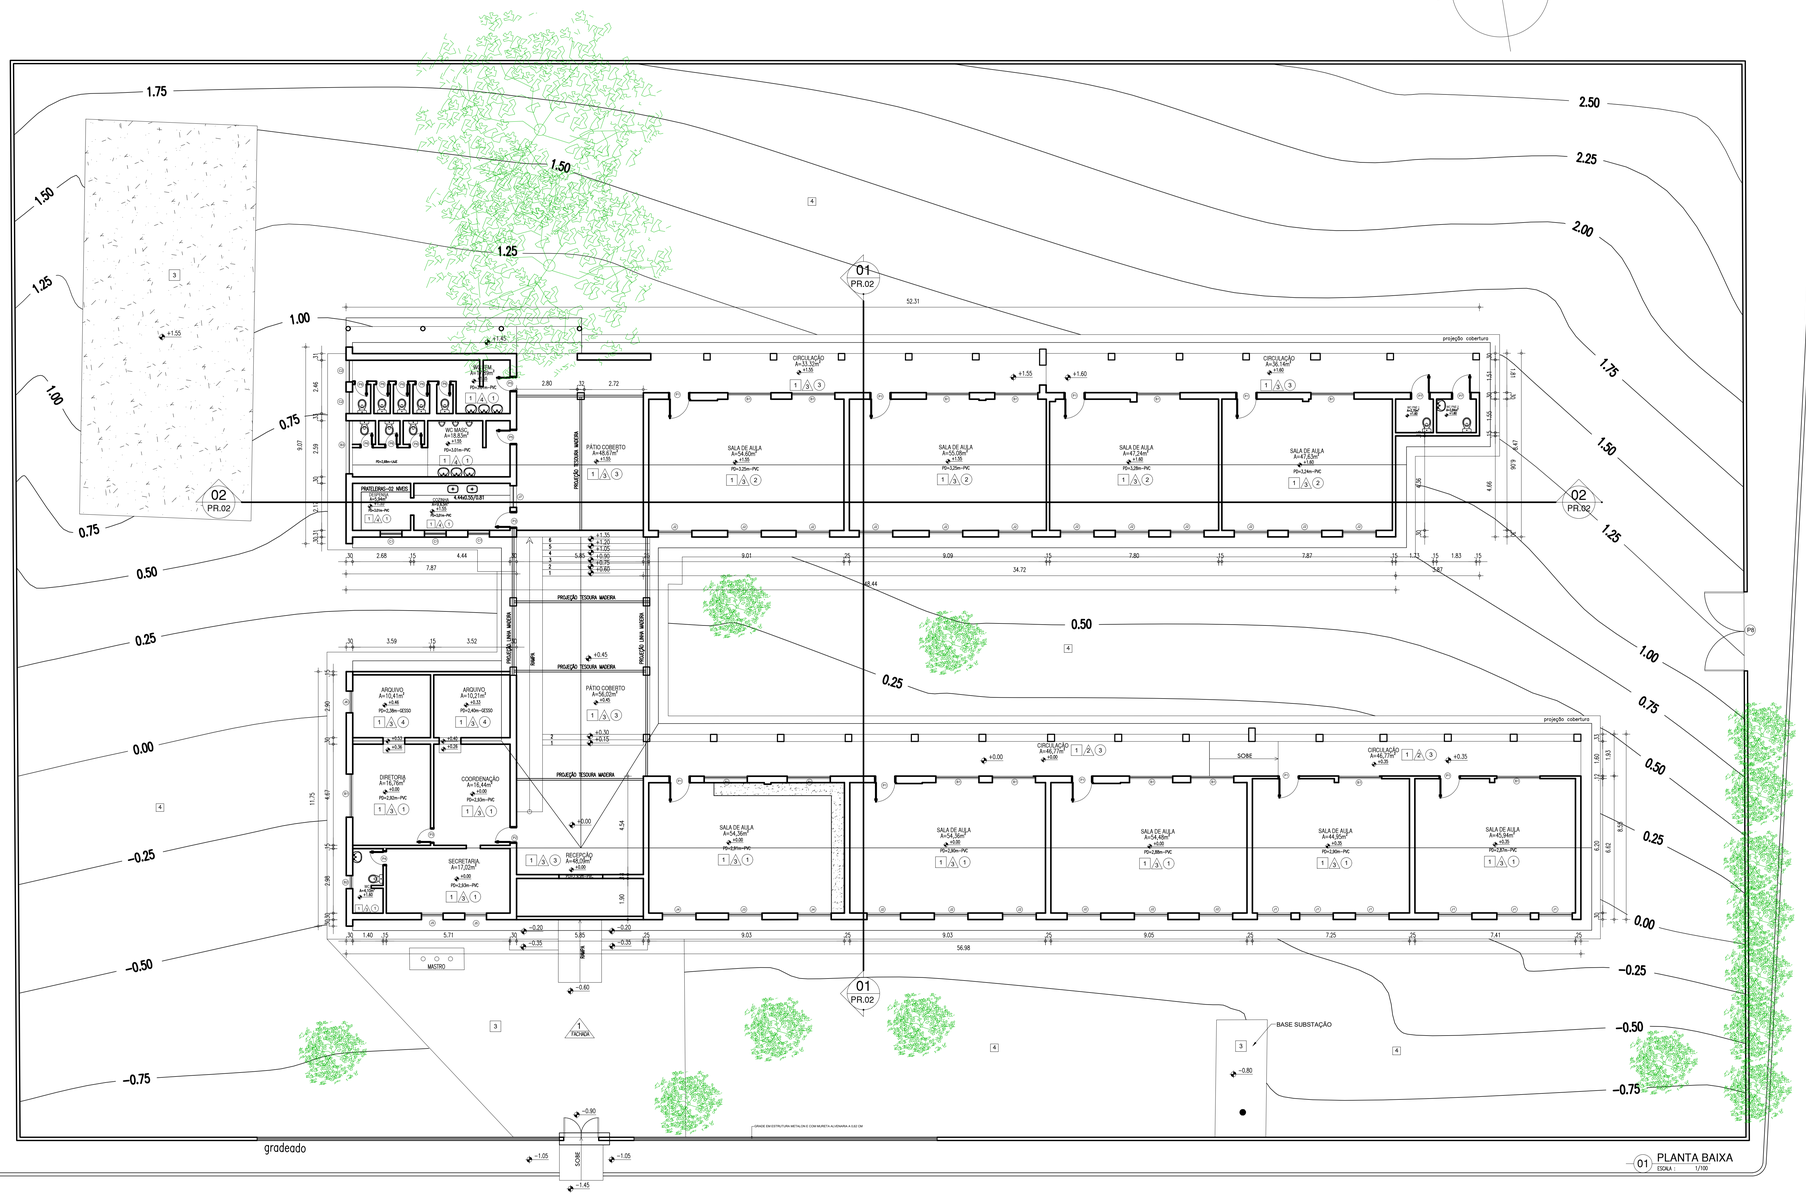

01 PLANTA BAIXA
ESCALA 1/100

RUA VENANCIO BORGES

QUADRO DE ÁREAS EXISTENTES	
ITEM	TOTAL
ÁREA DO TERRENO	3.949,25m²
ÁREA DE CONSTRUÇÃO	1.192,87m²
ÁREA DE PISO	882,68m²
ÁREA COBERTURA	1.116,66m²
TAXA DE OCUPAÇÃO	30,20%
INDICE DE APROVEITAMENTO	0,31

ESQUADRIAS EXISTENTES

PORTAS, GRADES E PORTÕES				
CÓDIGO	LARG.(m)	ALT.(m)	BAND.(m)	ESPECIFICAÇÃO
P1	0.97	2.10	–	PORTA DE ABRIR, 1 FOLHA, EM ESTRUTURA METALON C/ ACABAMENTO EM ESMALTE SINTETICO COR AZUL
P2	0.76	2.10	–	PORTA DE ABRIR, 1 FOLHA, EM ESTRUTURA METALON C/ ACABAMENTO EM ESMALTE SINTETICO COR AZUL
P3	0.86	2.10	–	PORTA DE ABRIR, 1 FOLHA, EM MADEIRA MAÇÇA COR AZUL
P4	0.68	2.13	–	PORTA DE ABRIR, 1 FOLHA, EM MADEIRA MAÇÇA COR AZUL
P5	0.72	2.10	–	PORTA DE ABRIR, 1 FOLHA, EM ESTRUTURA METALON C/ ACABAMENTO EM ESMALTE SINTETICO COR AZUL
P6	0.60	1.55	–	PORTA DE ABRIR, 1 FOLHA, EM MADEIRA MAÇÇA COR AZUL
P7	0.90	2.10	–	PORTA DE ABRIR, 1 FOLHA, EM ESTRUTURA METALON C/ ACABAMENTO EM ESMALTE SINTETICO COR AZUL
P8	3.65	1.70	–	PORTÃO DE ABRIR, 2 FOLHAS, EM ESTRUTURA METALON C/ ACABAMENTO EM ESMALTE SINTETICO COR BRANCO.

JANELAS, GRADES E COBOGÓS				
CÓDIGO	LARG.(m)	ALT.(m)	PEIT.(m)	ESPECIFICAÇÃO
J1	1.55	1.20	0.88	JANELA TIPO GIRO EM ESTRUT. METÁLICA COR AZUL.
J2	1.55	1.20	1.20	JANELA TIPO GIRO EM ESTRUT. METÁLICA COR AZUL.
J3	1.40	1.18	1.20	JANELA TIPO GIRO EM ESTRUT. METÁLICA COR AZUL.
J4	1.55	1.30	1.06	JANELA TIPO GIRO EM ESTRUT. METÁLICA COR AZUL.
J5	1.00	1.50	0.90	JANELA ABRIR, 2 FLS, EM MADEIRA, ACAB. EM ESMALTE SINTETICO COR AZUL.
J6	1.00	1.50	0.67	JANELA ABRIR, 2 FLS, EM MADEIRA, ACAB. EM ESMALTE SINTETICO COR AZUL.
J7	1.00	1.00	1.06	JANELA ABRIR, 2 FLS, EM MADEIRA, ACAB. EM ESMALTE SINTETICO COR AZUL.
B1	1.98	0.48	1.87	JANELA TIPO BASCULANTE EM ESTRUT. METÁLICA COR AZUL.
B2	0.60	0.40	1.90	JANELA TIPO BASCULANTE EM ESTRUT. METÁLICA COM VEDAÇÃO EM VIDRO INCOLOR.
B3	2.45	0.48	1.87	JANELA TIPO BASCULANTE EM ESTRUT. METÁLICA COR AZUL.
C1	1.00	0.83	1.56	ELEMENTO VAZADO EM CONCRETO PRÉ-MOLDADO PINTADO NA COR BRANCO.
C2	1.00	0.50	1.07	ELEMENTO VAZADO EM CONCRETO PRÉ-MOLDADO PINTADO NA COR BRANCO.

ACABAMENTO

PISO
1. PISO ALTA RESISTENCIA TIPO GRANILITE.
2. PISO CERÂMICO COR BRANCO.
3. PISO CIMENTADO.
4. TERRENO NATURAL.
5. PEDRA PORTUGUESA.

PAREDES
A. REBOCO E PINTURA PVA LÁTEX COR BRANCO.
B. REVESTIMENTO CERÂMICO DIM. 20,5x20,5cm, H=1.80,COR BRANCO, ATÉ O FORRO.
C. REV. CERÂMICO DIM. 30x30cm, H=1.30cm, COR BRANCO e ACIMA PINTURA PVA LÁTEX COR BRANCO ATÉ O FORRO.
D. REV. CERÂMICO DIM. 30x30cm, H=1.56cm, COR BRANCO e ACIMA PINTURA PVA LÁTEX COR BRANCO ATÉ O FORRO.

TETO/FORRO
1. FORRO EM RÉGUAS DE PVC, COR BRANCO.
2. LAJE APARENTE COM PINTURA PVA LÁTEX COR BRANCO.
3. TELHA CERÂMICA E MADEIRA APARELHADA APARENTE.
4. FORRO EM GESSO.

HISTÓRICO		
ALTERAÇÃO	REVISÃO	DATA
1.		
2.		
3.		
4.		
5.		

ARQUITETO(A):

ENGENHEIRO(A) RESPONSÁVEL:

PROPRIETÁRIO:

GOVERNO DO ESTADO DO PIAUÍ

SEDUC - SECRETARIA DE ESTADO DA EDUCAÇÃO

18º GRE - U.E SEBASTIÃO SOARES RIBEIRO-REG. TERESINA

DEPARTAMENTO: UNIDADE DE GESTÃO DA REDE FÍSICA

DESENHO: LEV

TÍTULO DO PROJETO: LEVANTAMENTO ARQUITETÔNICO

ENDEREÇO DO SERVIÇO: RUA VENÂNCIO BORGES-S/N CENTRO

PRANCHA: 03/04

TÍTULO DO DESENHO: PLANTA BAIXA

MUNICÍPIO: PALMEIRAIS - PI

ZONA: URBANA

ESCALA: 1/100


DESENHO: CLÉBERY LEMOS

FASE: LEVANTAMENTO


DATA: JULHO / 2023

REVISÃO: REVISÃO 01


COR	PENA
red	07
yellow	07
green	07
cyan	07
blue	07
magenta	07
white	07
65	07
84	84
240	240
250	250

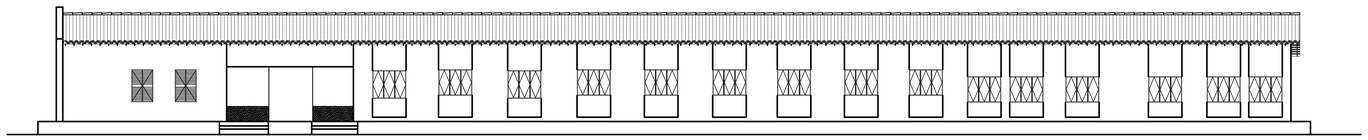

01 FACHADA 1
ESCALA : 1/100

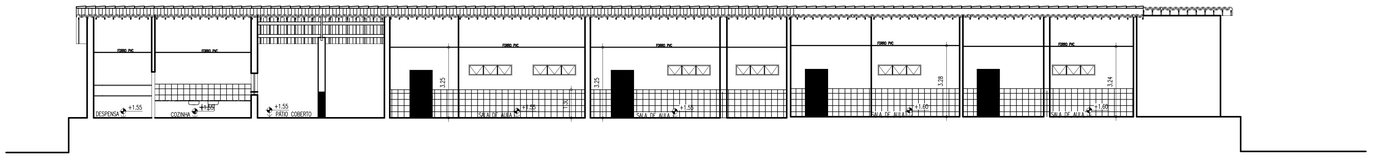

01 CORTE 02
ESCALA : 1/100

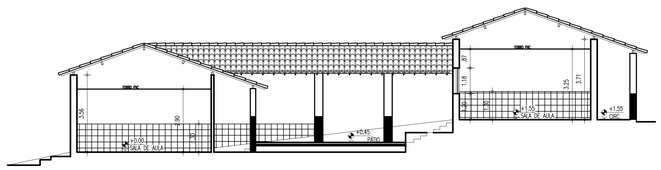

01 CORTE 01
ESCALA : 1/100

COR	PENA
red	07
yellow	07
green	07
cian	07
blue	07
magenta	07
white	07
40	40
94	94
240	240
250	250

HISTÓRICO

ALTERAÇÃO	REVISÃO	DATA
1.		
2.		
3.		
4.		
5.		

ARQUITETO(A):

ENGENHEIRO(A) RESPONSÁVEL:

PROPRIETÁRIO:

GOVERNO DO ESTADO DO PIAUÍ

SEDUC - SECRETARIA DE ESTADO DA EDUCAÇÃO

18º GRE - U.E SEBASTIÃO SOARES RIBEIRO-REG. TERESINA

DEPARTAMENTO: UNIDADE DE GESTÃO DA REDE FÍSICA

DESENHO: LEV

TÍTULO DO PROJETO: LEVANTAMENTO ARQUITETÔNICO

ENDEREÇO DO SERVIÇO: RUA VENÂNCIO BORGES-S/N CENTRO

PRANCHA: 04/04

TÍTULO DO DESENHO: PLANTA BAIXA

MUNICÍPIO: PALMEIRAIS - PI

ZONA: URBANA

ESCALA: 1/100

DESENHO:	FASE:	DATA:	REVISÃO:
CLÉBERY LEMOS	LEVANTAMENTO	JULHO / 2023	REVISÃO 01