LIMITE DO DESENHO

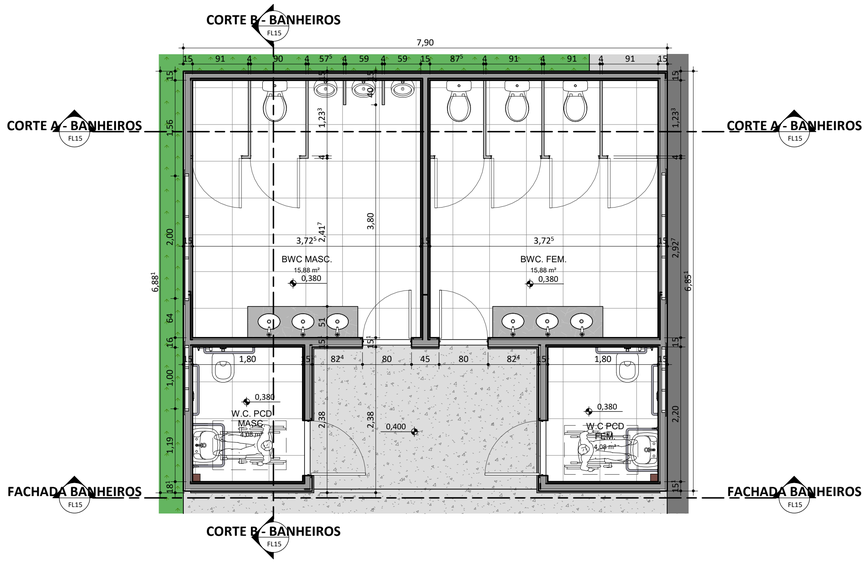

PLANTA BAIXA BANHEIROS

ESC: 1 : 50

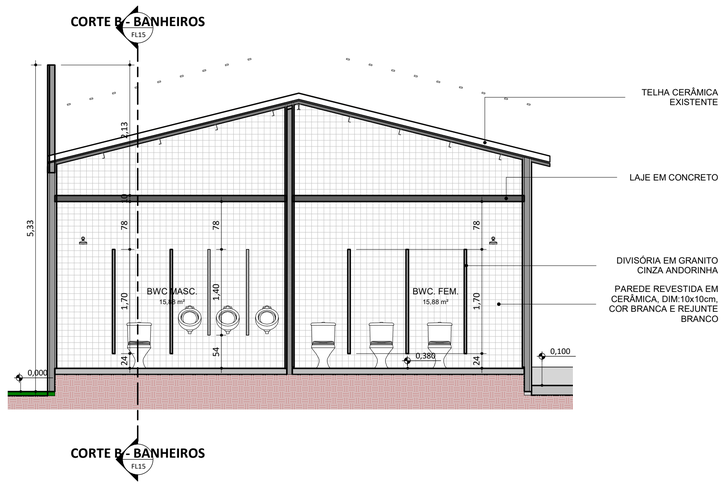

CORTE A - BANHEIROS

ESC: 1 : 50

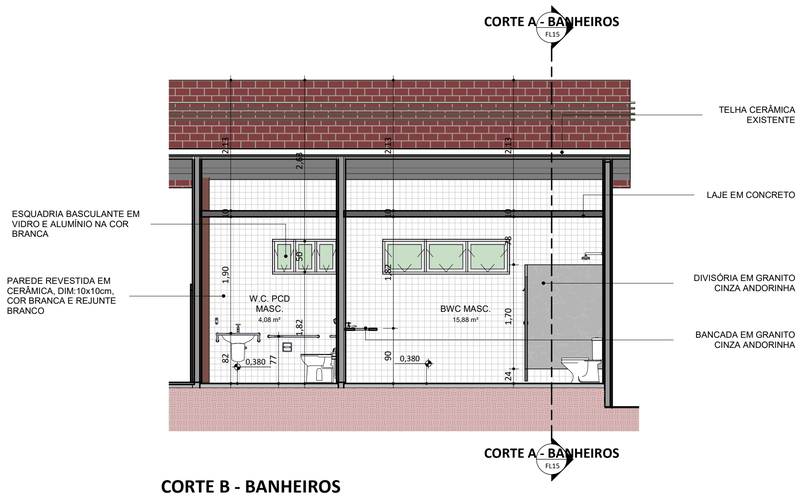

CORTE B - BANHEIROS

ESC: 1 : 50

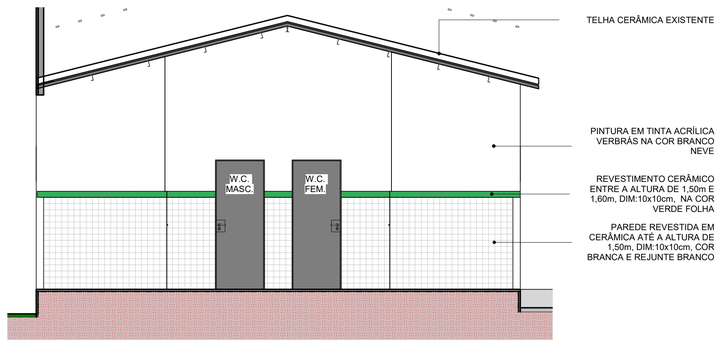

FACHADA BANHEIROS

ESC: 1 : 50

LIMITE DO DESENHO

LIMITE DO DESENHO

LIMITE DO DESENHO

LIMITE DO DESENHO

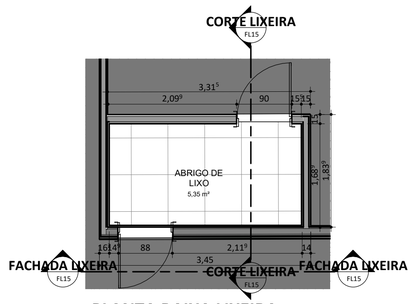

PLANTA BAIXA LIXEIRA

ESC: 1 : 50

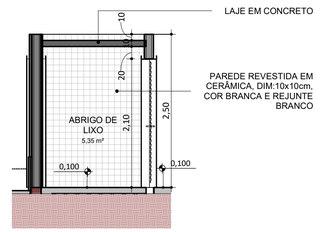

CORTE LIXEIRA

ESC: 1 : 50

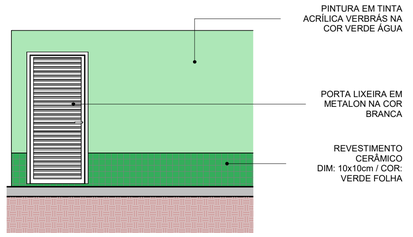

FACHADA LIXEIRA

ESC: 1 : 50

LIMITE DO DESENHO

LIMITE DO DESENHO

FADEX — FUNDAÇÃO CULTURAL E DE FOMENTO À PESQUISA, ENSINO, EXTENSÃO E INOVAÇÃO

EDUCAÇÃO
Secretaria de Estado da Educação / SEDUC

Piauí
GOVERNO DO ESTADO

PROJETO: UNIDADE ESCOLAR COSTA E SILVA

PROJETO TIPO: PROJETO DE INFRAESTRUTURA EDUCACIONAL

PROPRIETÁRIO:
NOME DO PROPRIETÁRIO
CPF.:

AUTOR DO PROJETO:
ARQUITETO / ENGENHEIRO
CAU / CREA

RESPONSÁVEL TÉCNICO:
ARQUITETO / ENGENHEIRO
CAU / CREA

APROVAÇÕES:

Jorge Chandler Lima Sousa
Arquiteto e Urbanista
CAU A140407-0

OBSERVAÇÕES:

COORDENAÇÃO:
FADEX - Fundação Cultural e de Formento à Pesquisa, Ensino, Extensão e Inovação

RESPONSÁVEL TÉCNICO:
Jorge Lima

PROPRIETÁRIO:
FADEX

ENDEREÇO:
AVENIDA PETRONIO PORTELA, 680
ESCALVADO. 64400-000
Amarante - PI.

BIM MANAGER:
Jorge Lima

REVISÃO:

DATA:
03/06/21

ESCALA:
1 : 50

FORMATO:
A1 (841 x 594)

15

CONTEÚDO:
UNIDADE ESCOLAR COSTA E SILVA