



CORTE BB
ESCALA 1/100

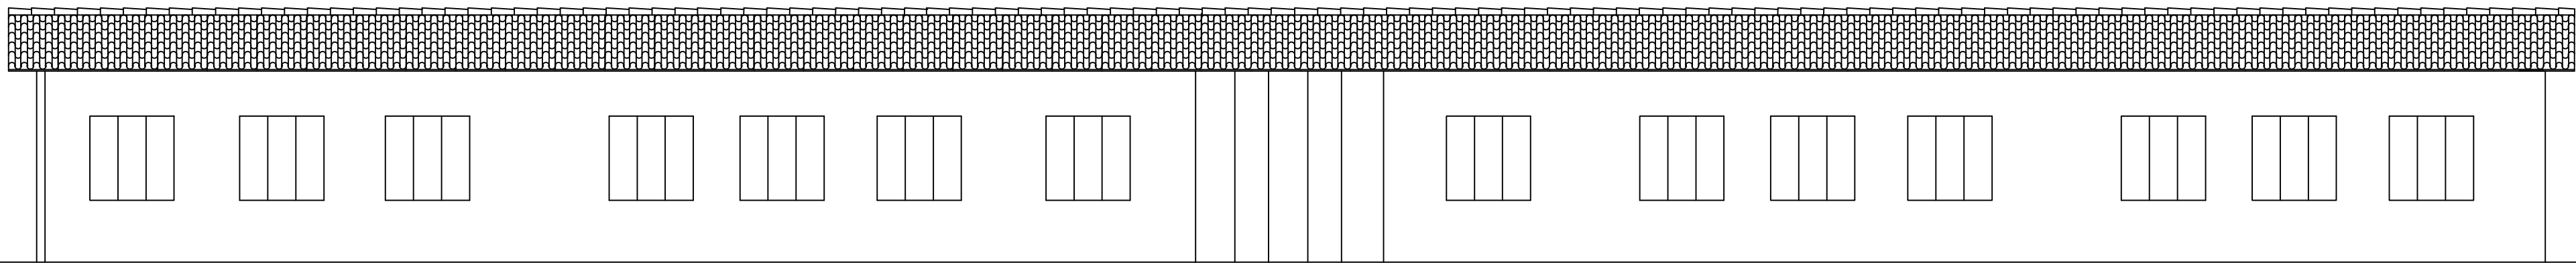

FACHADA PRINCIPAL
ESCALA 1/100

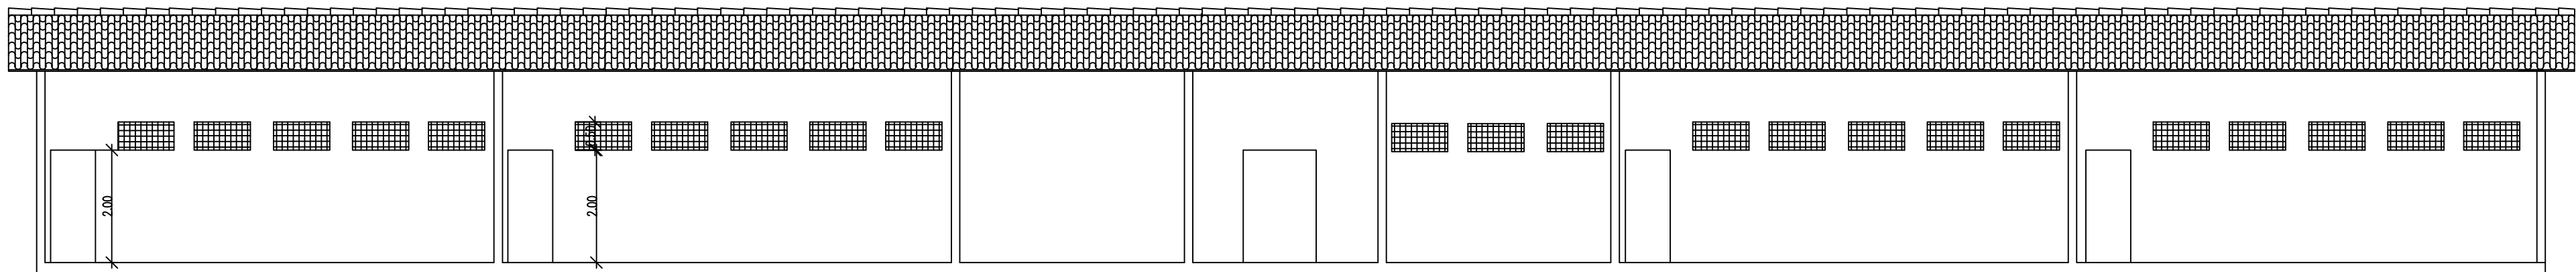

CORTE AA
ESCALA 1/100

GOVERNO DO PIAUI

S.E.E.D. – SECRETARIA DE ESTADO DA EDUCACAO

DEPARTAMENTO:
ENGENHARIA

PROJETO:
UNIDADE ESCOLAR ENEAS NOGUEIRA

CONTEUDO:
PLANTA–CORTES–FACHADA–COBERTURA–SITUAÇÃO LOCAÇÃO

MUNICIPIO:
PIMENTEIRAS

ZONA:
URBANA

VISTO:

DATA:

JANEIRO/98

DESENHO:

CLAUDIA GONÇALVES

ESCALA:

INDICADA

PRANCHA:

02