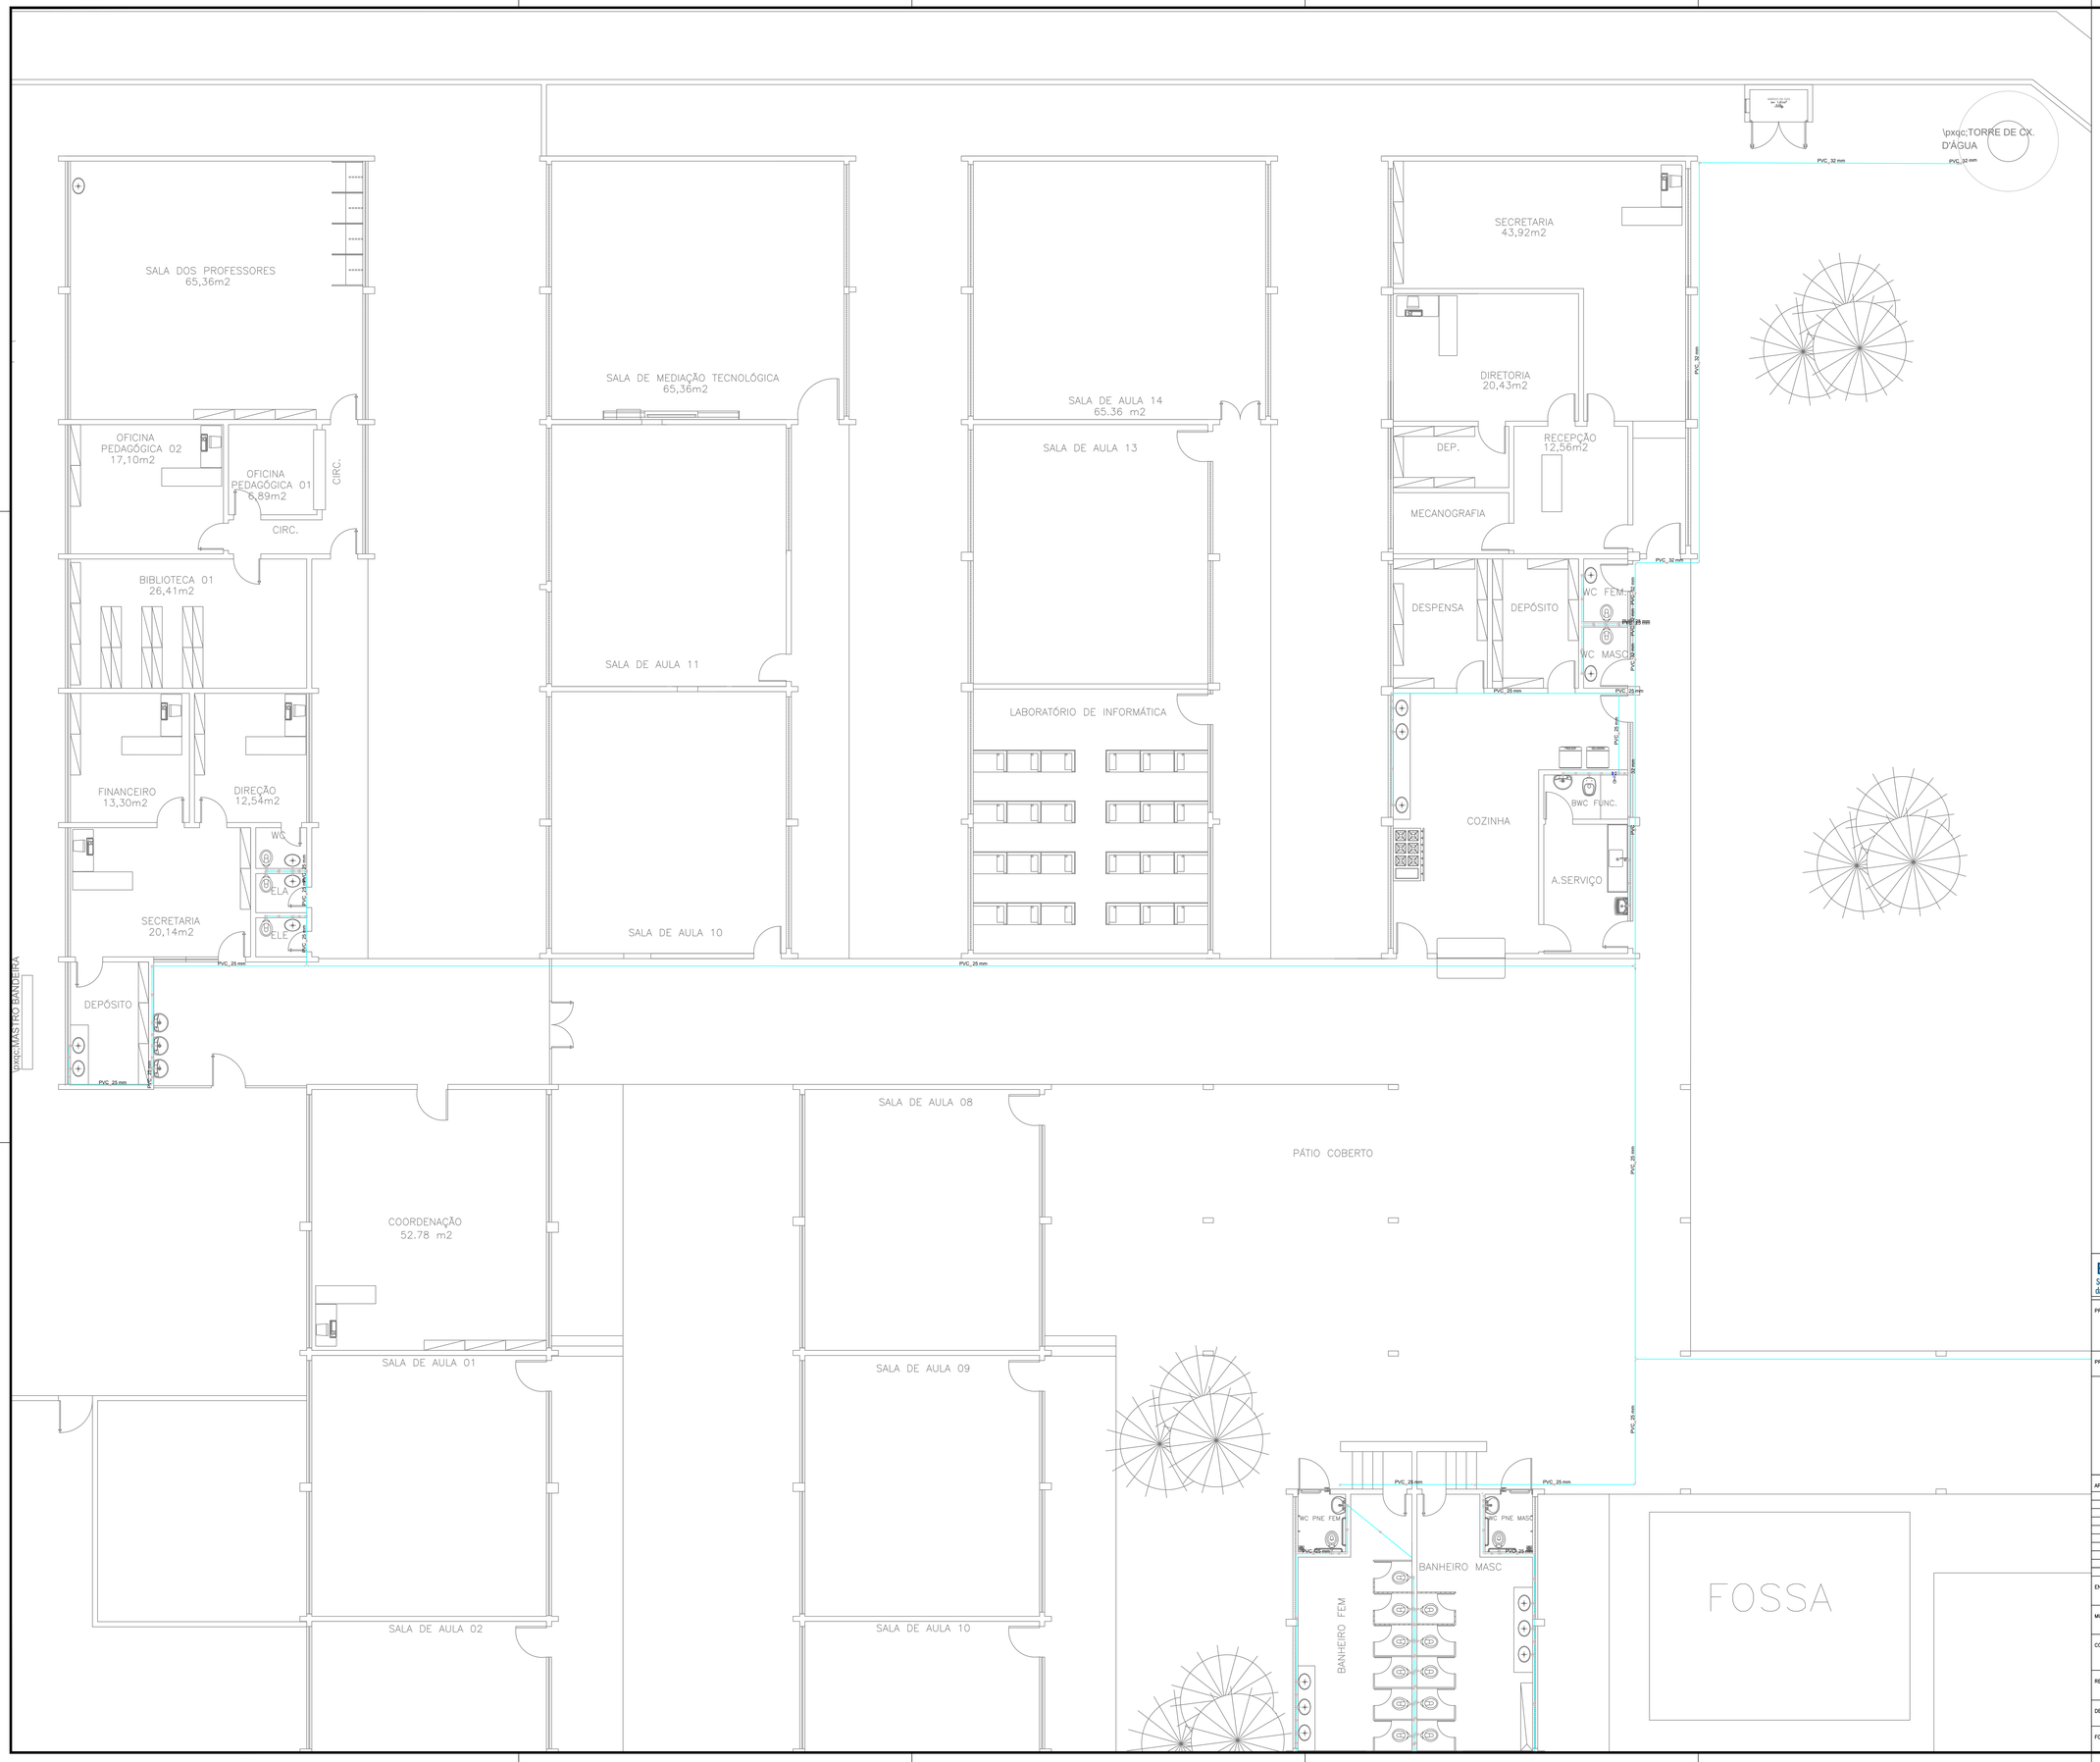

Legenda de condutos
Água fria

Legenda
2 Registro de Pressão com PVC soldável

EDUCAÇÃO Secretaria de Estado da Educação / SEDUC — Piauí

GOVERNO DO PIAUI

PROJETO: UNIDADE ESCOLAR BENJAMIN BATISTA

PROJETO TIPO: PROJETO DE INFRAESTRUTURA EDUCACIONAL

PROPRIETÁRIO: NOME DO PROPRIETÁRIO CPF:

AUTOR DO PROJETO: ARQUITETO / ENGENHEIRO CAU / CREA

RESPONSÁVEL TÉCNICO: ARQUITETO / ENGENHEIRO CAU / CREA

Escolar Sampaio Carvalho Pacheco Eng. Civil CREA 1917071677

APROVAÇÕES:

ENDEREÇO: RUA JONATAS BATISTA, CENTRO

MUNICÍPIO: TERESINA PI — ZONA: URBANA

CONTEÚDO: PLANTA BAIXA, DETALHAMNETO E TABELAS

REVISÃO:

DESENHISTA: KEPLLER JUNIOR — ESCALA: INDICADA

FORMATO: A0 (1029 x 841) — DATA: AGOSTO/2021

HID 01/02