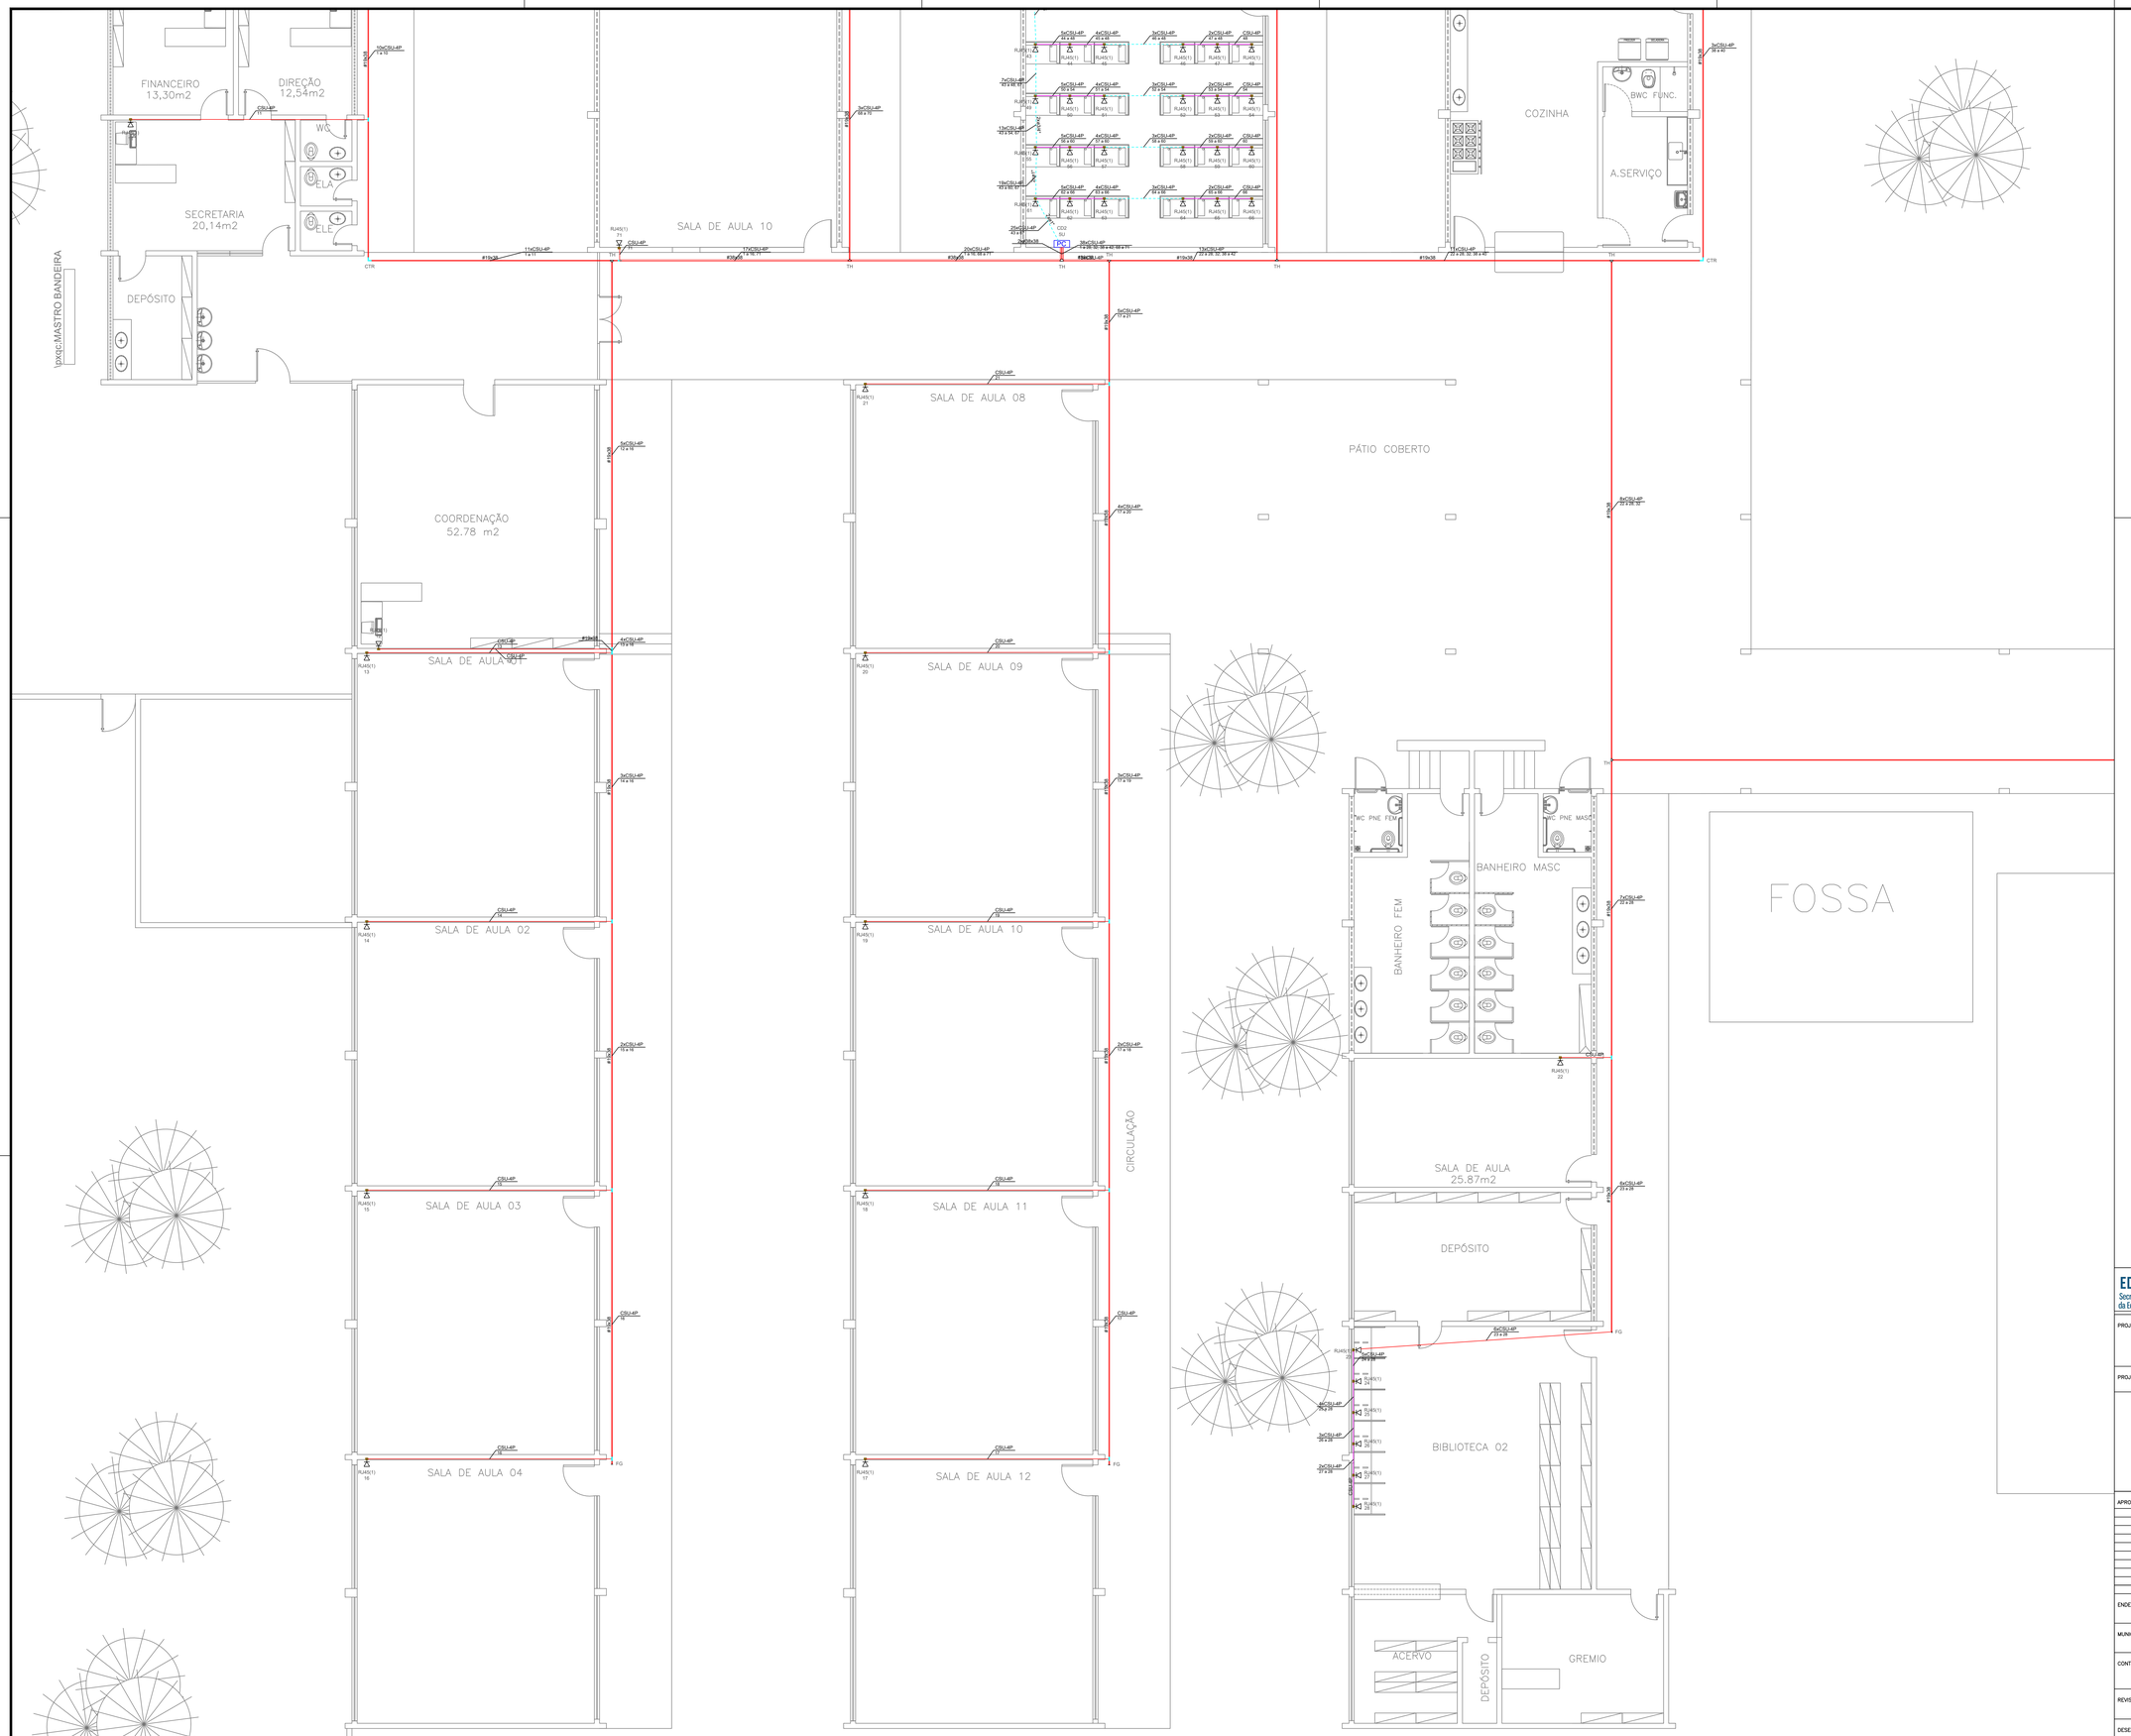

Legenda de condutos	
Cabeamento	
	Teto
	Balxa
	Piso

Legenda das indicações	
RJ45(1)	Pontos de cabeamento - RJ 45 - 1 modulo - baixa
CTR	Cotovelo reto 90° - 19x38mm
FG	Flange - 19x38mm
TH	T horizontal 90° - 19x38mm
TH	T horizontal 90° - 38x38mm
SU	Caixa padrão 19" - porta acrílico cristal - SU x 370mm

Legenda	
	Caixa padrão
	Cotovelo reto 90°
	Flange
	Saída horizontal para eletroduto
	T horizontal 90°
	Tomada RJ45 a 0,30m do piso

EDUCAÇÃO
Secretaria de Estado da Educação / SEDUC

Piauí
GOVERNO DO PIAUI

PROJETO:
UNIDADE ESCOLAR BENJAMIN BATISTA

PROJETO TIPO: PROJETO DE INFRAESTRUTURA EDUCACIONAL

PROPRIETÁRIO: NOME DO PROPRIETÁRIO
CPF:

AUTOR DO PROJETO: ARQUITETO / ENGENHEIRO
CAU / CREA

RESPONSÁVEL TÉCNICO: ARQUITETO / ENGENHEIRO
CAU / CREA

Kepller Junior Carvalho Pacheco
Eng. Civil
CREA 061707167-7

APROVAÇÕES:

ENDEREÇO: RUA JONATAS BATISTA, CENTRO

MUNICIPIO: TERESINA PI | ZONA: URBANA

CONTEÚDO: PLANTA BAIXA, DETALHAMNETO E TABELAS

REVISÃO:

DESENHISTA: KEPLLER JUNIOR | ESCALA: INDICADA

FORMATO: A0 (1029 x 841) | DATA: AGOSTO/2021

CAB 02/03