Tipo 4

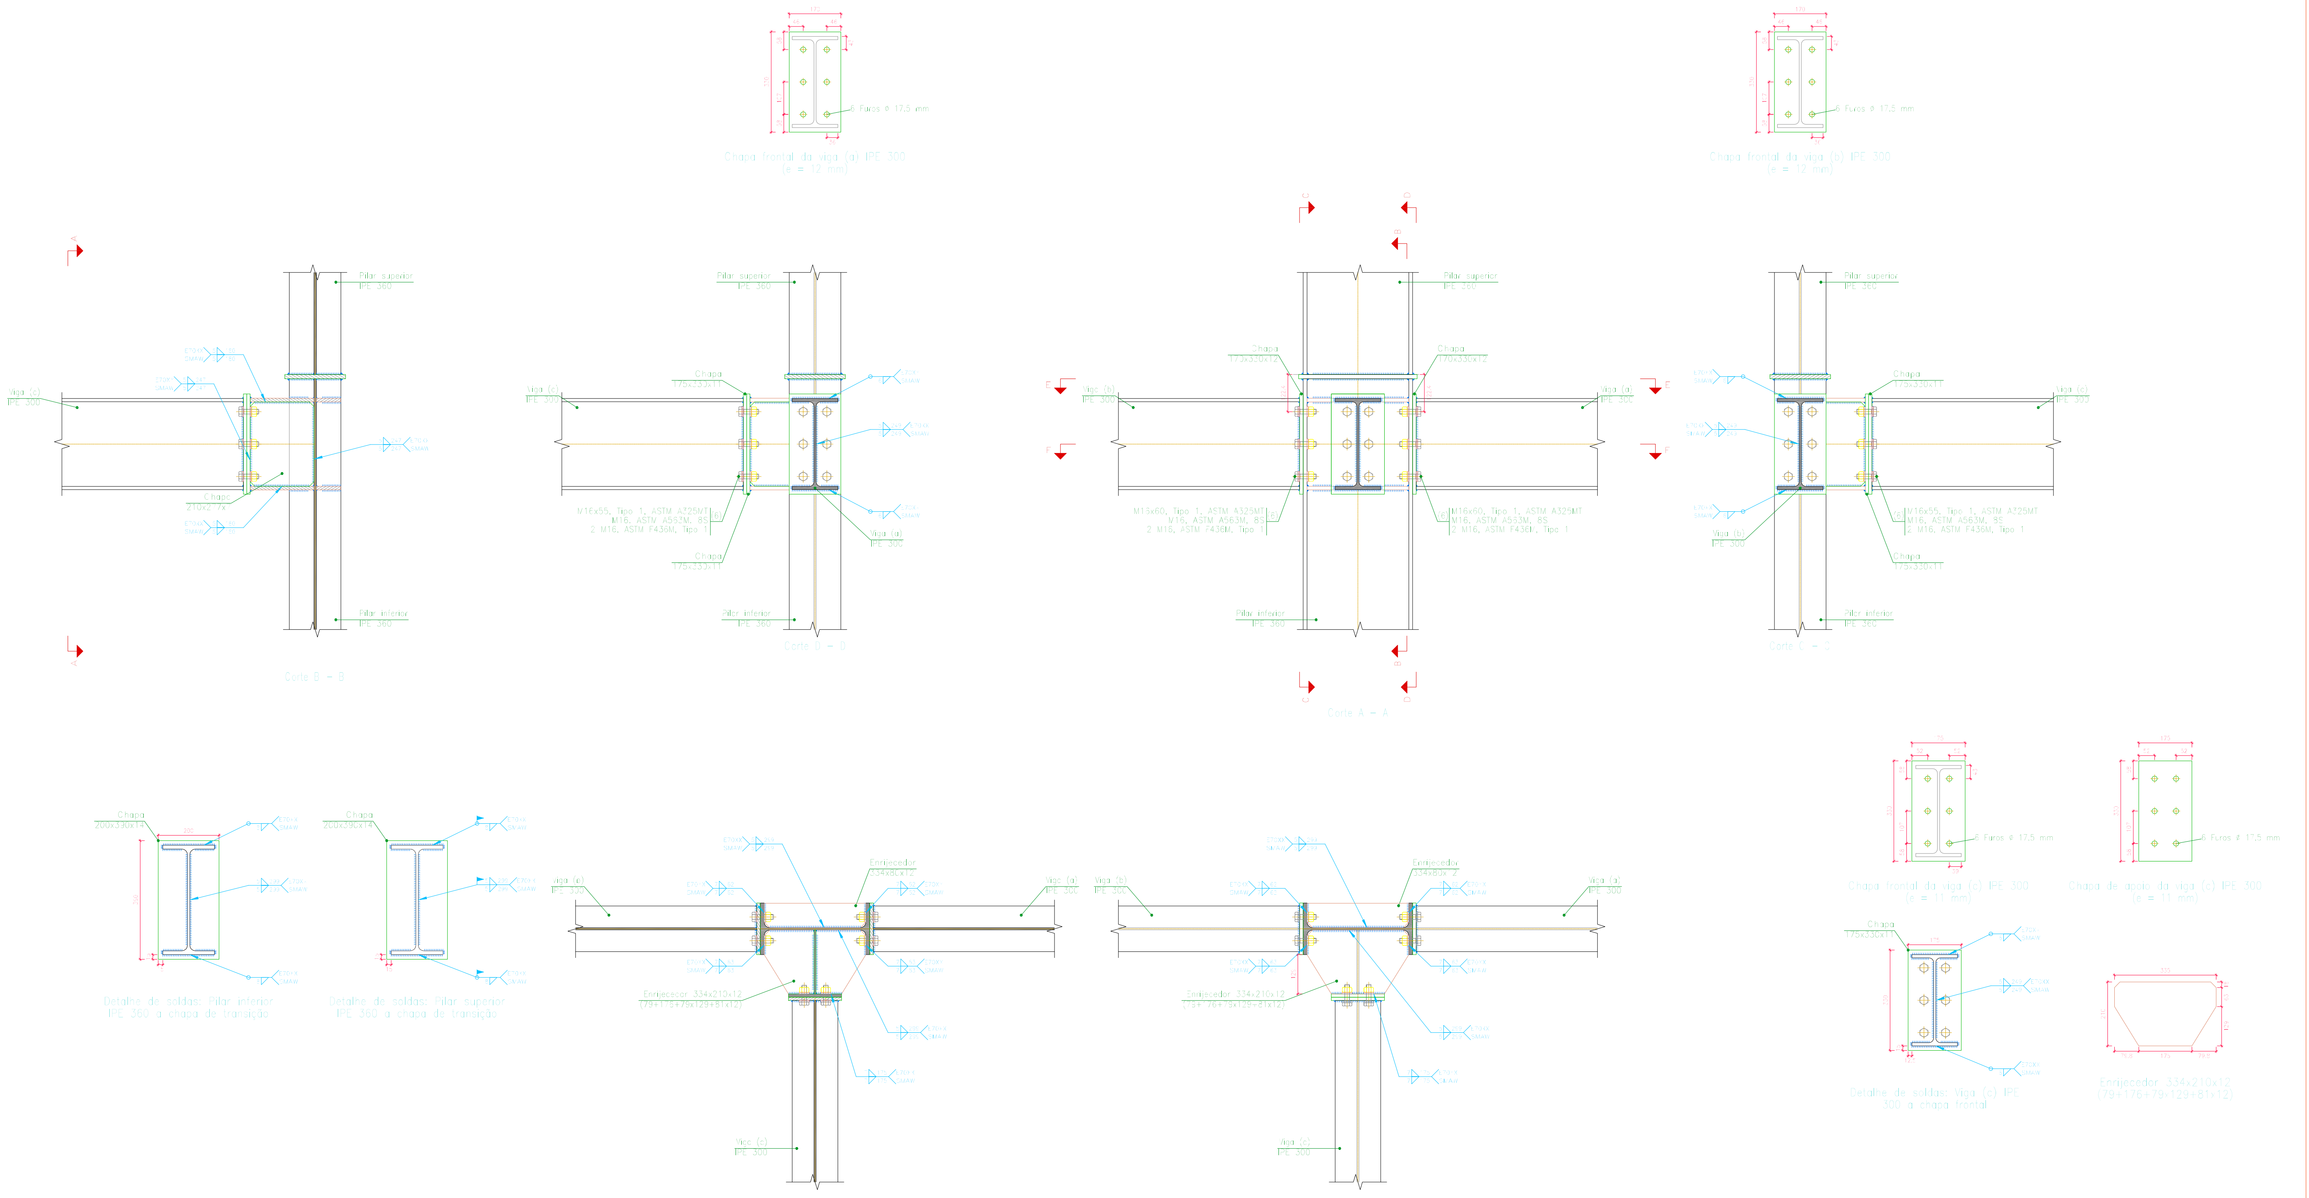


Escala 1:10

Gustavo Cavalcanti Carvalho
Eng. Civil
CREA. 060098095

Piauí
GOVERNO DO ESTADO

GOVERNO DO ESTADO DO PIAUÍ

SEDUC - SECRETARIA DE ESTADO DA EDUCAÇÃO
U. E. ENGENHEIRO SAMPAIO

DEPARTAMENTO: GERÊNCIA DE ARQUITETURA E ENGENHARIA
DESENHO: EST
TÍTULO DO PROJETO: PROJETO DE REFORMA- U. E. E. S. - CIDADE/PI
ENDEREÇO DO SERVIÇO: AVENIDA CAMPOS SALES - CIDADE/PI
PRANCHA: 07/21
TÍTULO DO DESENHO: PROJETO ESTRUTURA METALICA
ENGENHEIRO(A): GUSTAVO CAVALCANTI CARVALHO
MUNICÍPIO: TERESINA
ZONA: URBANA
DESENHO: PGOS
ESCALA: INDICADA
FASE: PROJETO BÁSICO
DATA: OUT./2021
REVISÃO: 11