Tipo 5

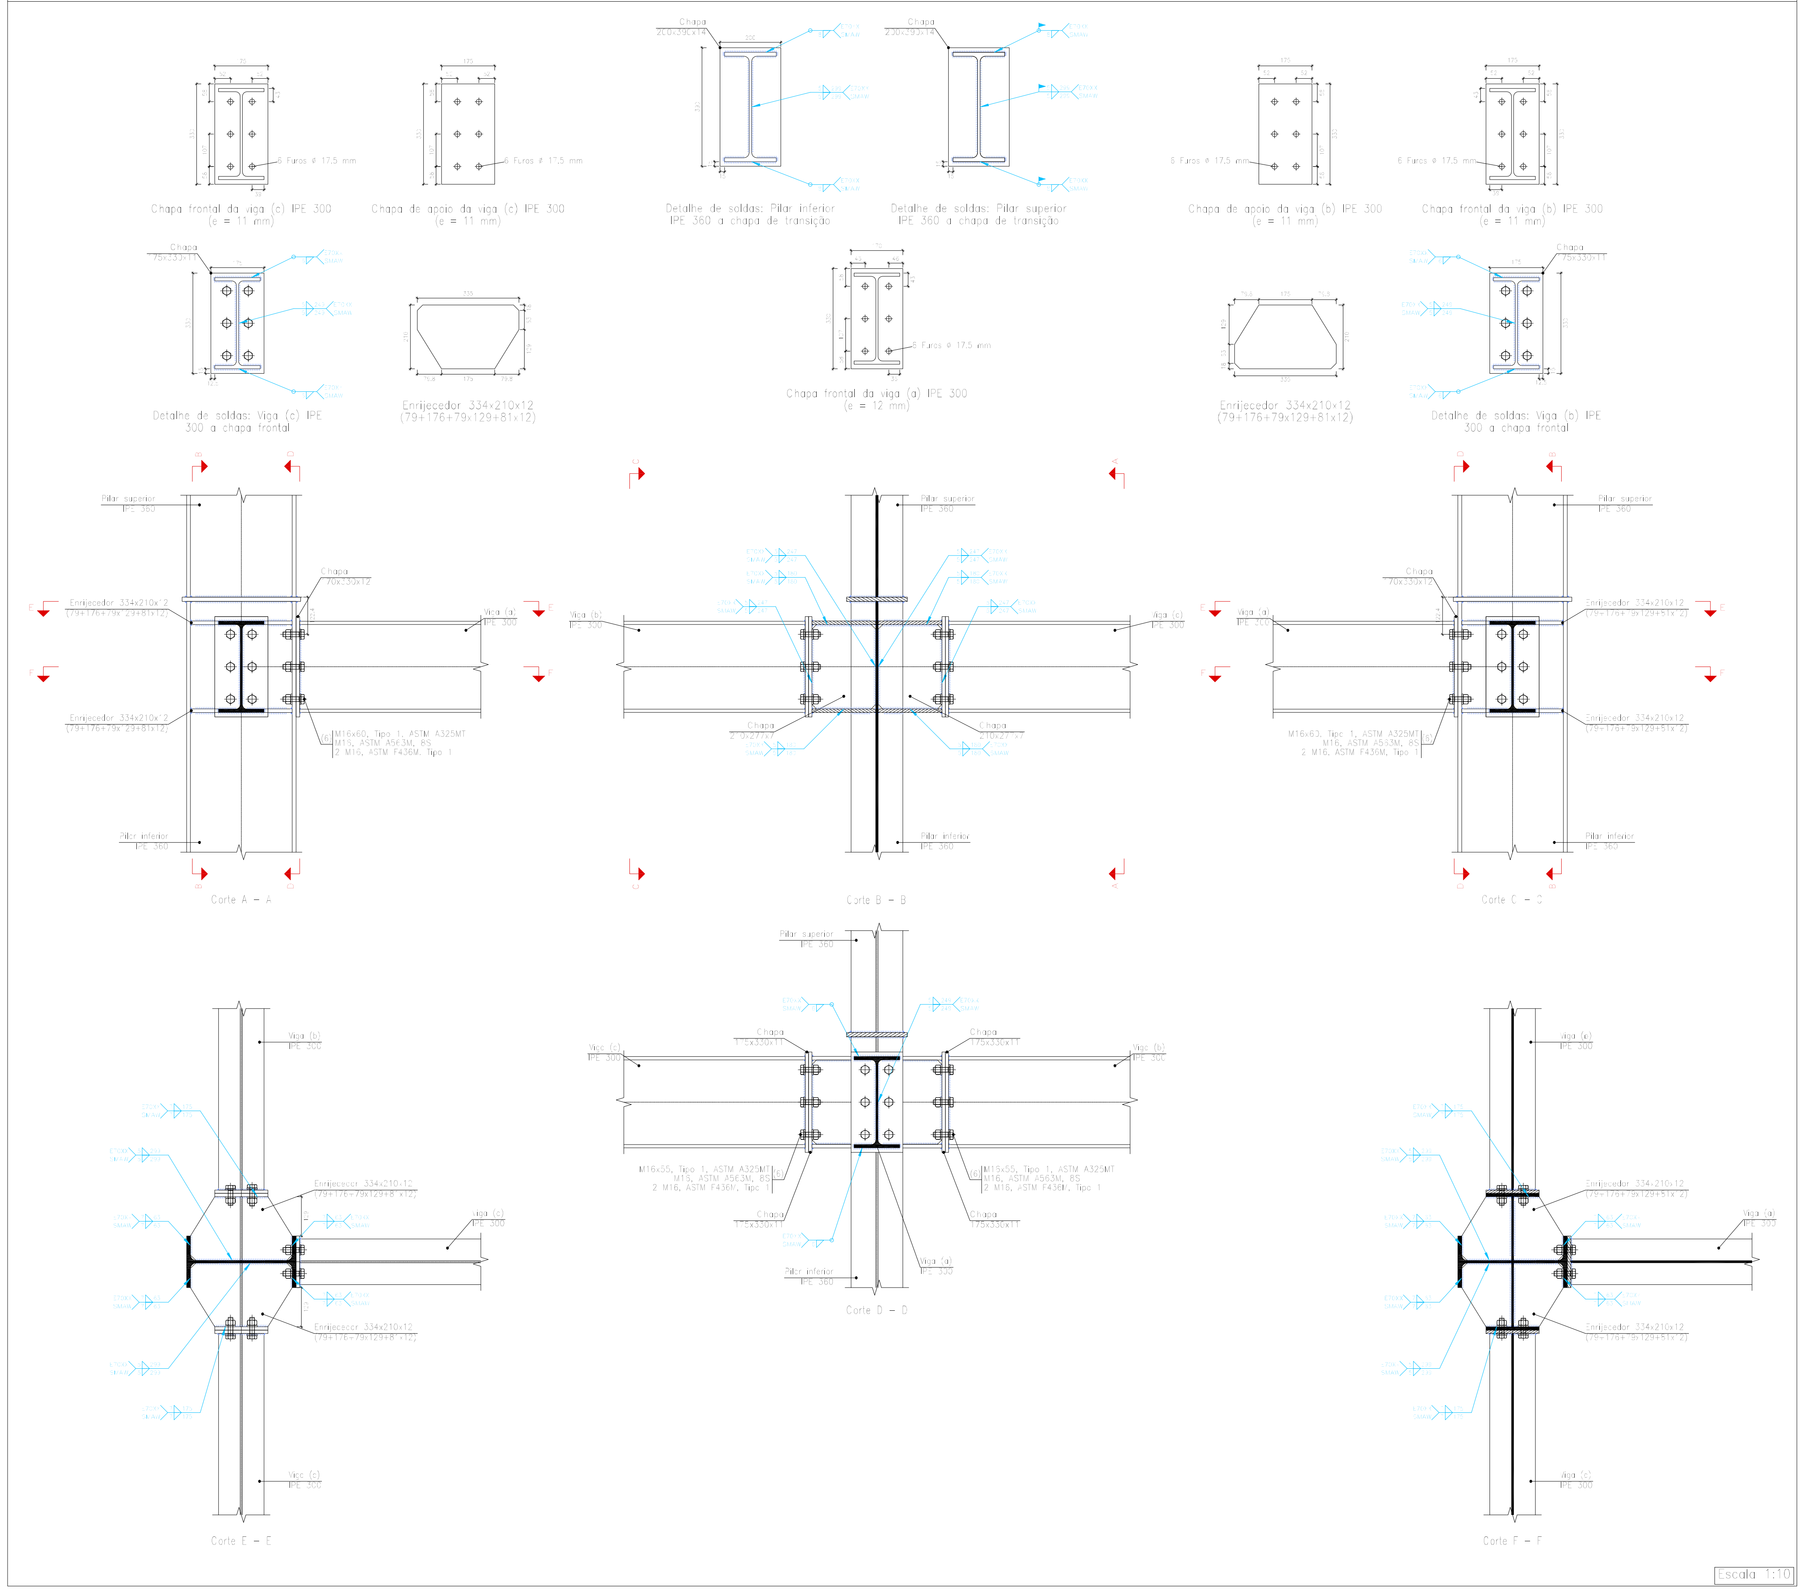

Gustavo Cavalcanti Carvalho
Eng. Civil
CREA. 0000968085

GOVERNO DO ESTADO DO PIAUÍ

SEDUC - SECRETARIA DE ESTADO DA EDUCAÇÃO
U. E. ENGENHEIRO SAMPAIO

DEPARTAMENTO: GERÊNCIA DE ARQUITETURA E ENGENHARIA	DESENHO: EST
TÍTULO DO PROJETO: PROJETO DE REFORMA- U. E. E. S. - CIDADE/PI	
ENDEREÇO DO SERVIÇO: AVENIDA CAMPOS SALES - CIDADE/PI	PRANCHA: 09/21
TÍTULO DO DESENHO: PROJETO ESTRUTURA METALICA	

ENGENHEIRO(A): GUSTAVO CAVALCANTI CARVALHO	MUNICÍPIO: TERESINA	ZONA: URBANA	DESENHO: PGOS	ESCALA: INDICADA
	FASE: PROJETO BÁSICO	DATA: OUT./2021		REVISÃO: 11