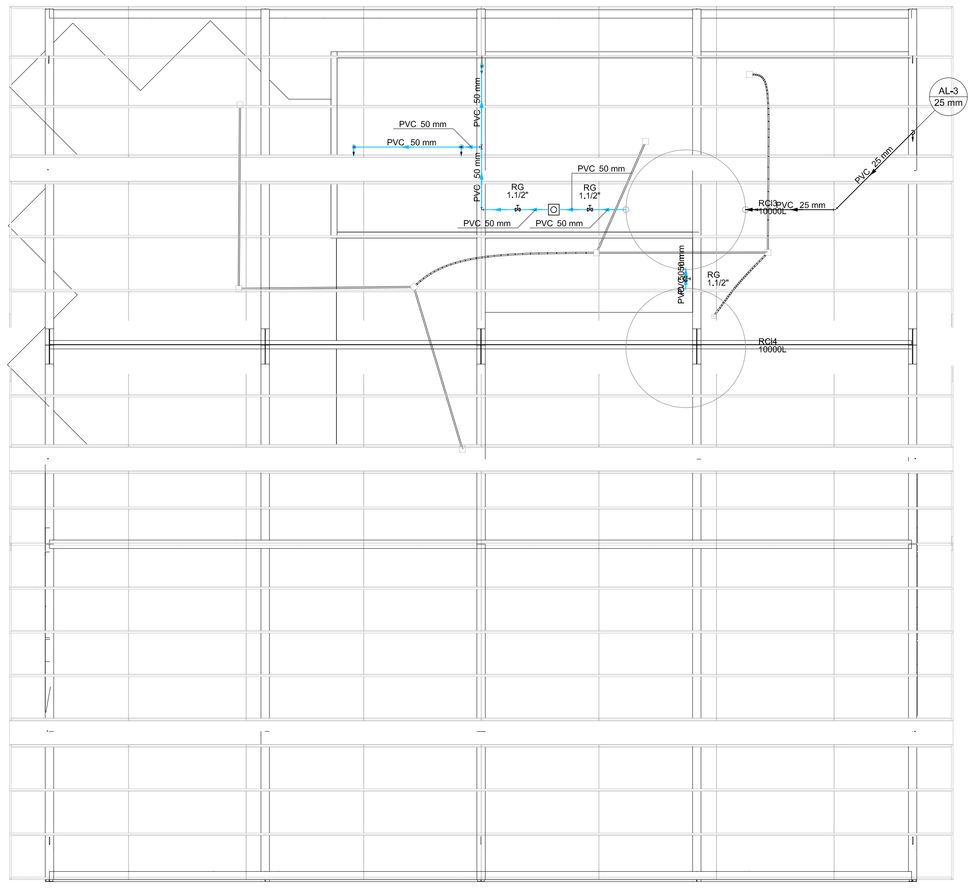

HIDRÁULICO - PAVIMENTO COBERTURA
Escala 1:75

Lista de materiais		
Alimentação		
PVC rígido soldável		
Adapt sold. c/ flange livre p/ cx. d´água		
25 mm - 3/4"	1	pç
Curva 45 soldável		
25 mm	1	pç
Curva 90 soldável		
25 mm	2	pç
Joelho 90° soldável		
25 mm	1	pç
Tubos		
25 mm	9,32	m
Água fria		
Metais		
Pressurizador		
Modelo a definir	1	pç
Registro de gaveta bruto ABNT 1.1/2"	3	pç
PVC rígido soldável		
Adapt sold. c/ flange livre p/ cx. d´água		
50 mm- 1.1/2"	1	pç
Adapt sold.curto c/bolsa-rosca p registro		
50 mm - 1.1/2"	6	pç
Curva 90 soldável		
50 mm	3	pç
Tubos		
50 mm	13,46	m
Tê 90 soldável		
50 mm	2	pç
Reservatório cilíndrico		
Polietileno		
10000 L	2	pç

Legenda	
P	Pressurizador
	Registro bruto gaveta ABNT c/PVC soldável

Gustavo Cavalcanti Carvalho
Eng. Civil
CREA. 0600968085

GOVERNO DO ESTADO DO PIAUÍ

SEDUC - SECRETARIA DE ESTADO DA EDUCAÇÃO
U. E. ENGENHEIRO SAMPAIO

DEPARTAMENTO: GERÊNCIA DE ARQUITETURA E ENGENHARIA
DESENHO: HID
TÍTULO DO PROJETO: PROJETO DE REFORMA- U. E. ENGENHEIRO SAMPAIO
ENDEREÇO DO SERVIÇO: RUA ANA RAULINO, Nº 25, CENTRO - TERESINA/PI
PRANCHA: 05/05
TÍTULO DO DESENHO: PROJETO HIDRÁULICO PAVIMENTO COBERTURA

ENGENHEIRO(A):	MUNICÍPIO:	ZONA:	DESENHO:	ESCALA:
GUSTAVO CAVALCANTI CARVALHO	TERESINA	URBANA	ANDERSON	INDICADA
	FASE: PROJETO BÁSICO	DATA: 13/10/2021	REVISÃO: 03	