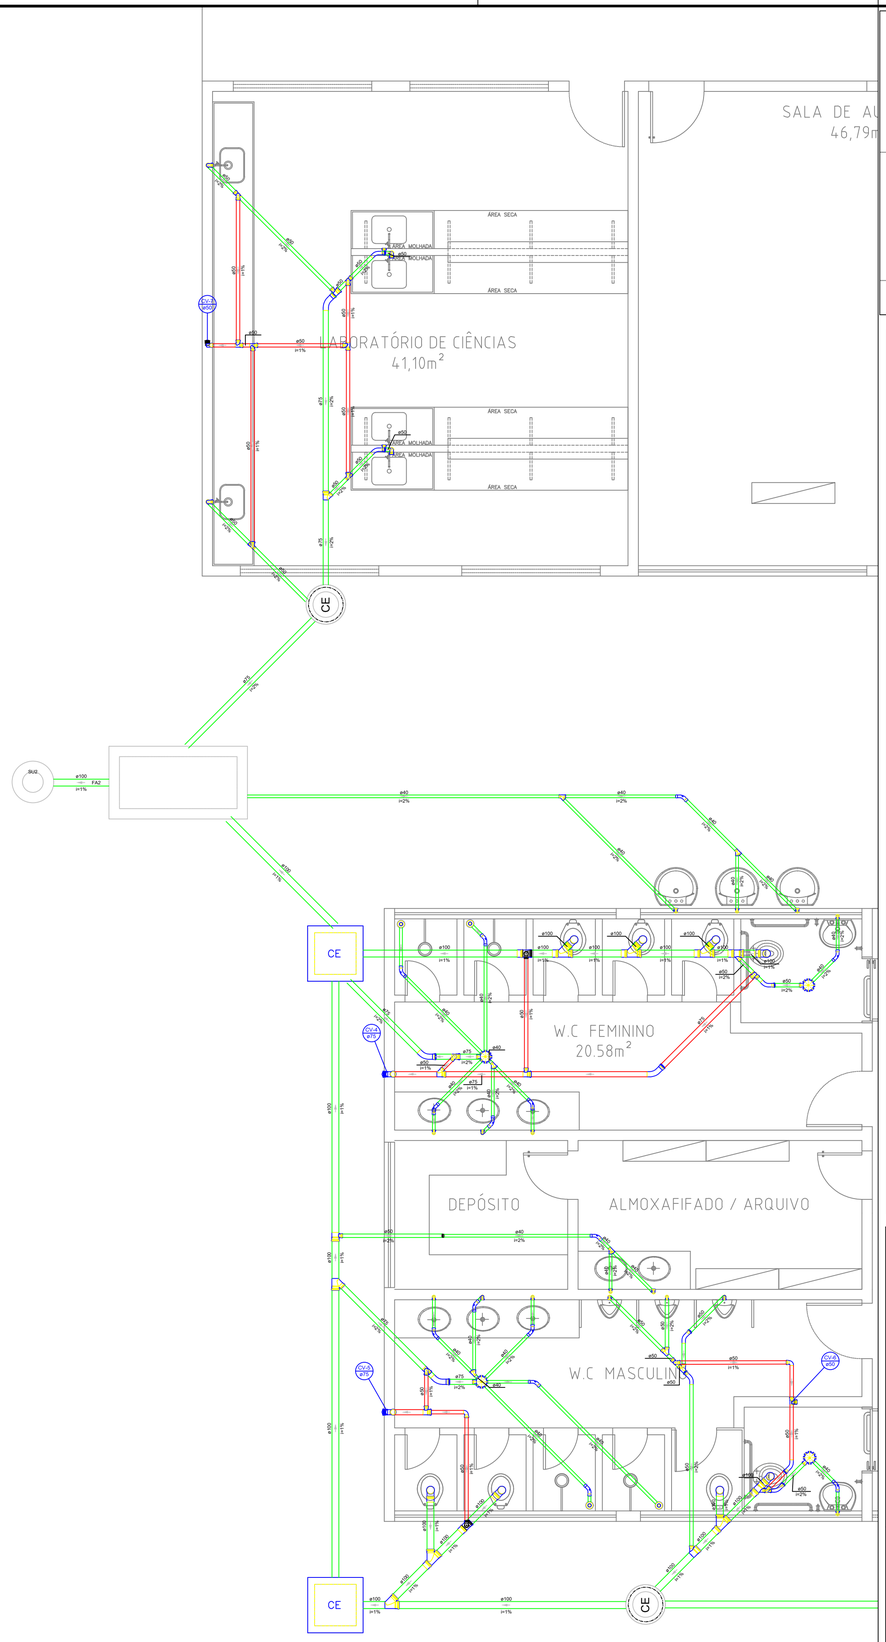

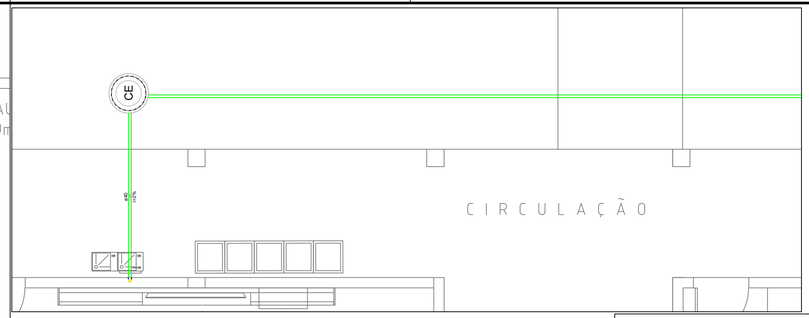

Legenda de condutos
Esgoto
Ventilação

Legenda
Rebaixo/cm
Bucha de redução longa
Caixa Sifonada
CE — Caixas Inspeção Esgoto Simples
CE — Caixas de passagem
Chuveiro Coletivo
Chuveiro Residencial
Curva 45 Longa para Esgoto Sanitário
Curva 45 Longa para Esgoto Sanitário, sobe
Curva 45 longa Amanco
Curva 90 curta
Junção invertida
Junção simples
Junção simples c/ redução
Lavatório Residencial com sifão
Mictório de Descarga Automática- DN 40mm
Pia de Cozinha Residencial com Sifão 50mm
Ramais de Ventilação
Tanque de Lavar Roupas DN 50mm
Te sanitário
Terminal de ventilação
Vaso Sanitário c/ curva 90°

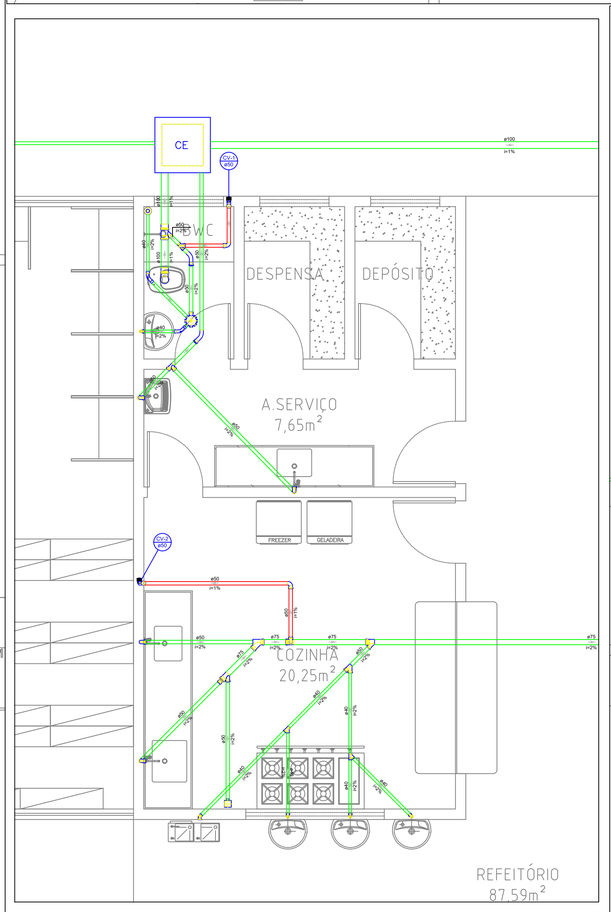

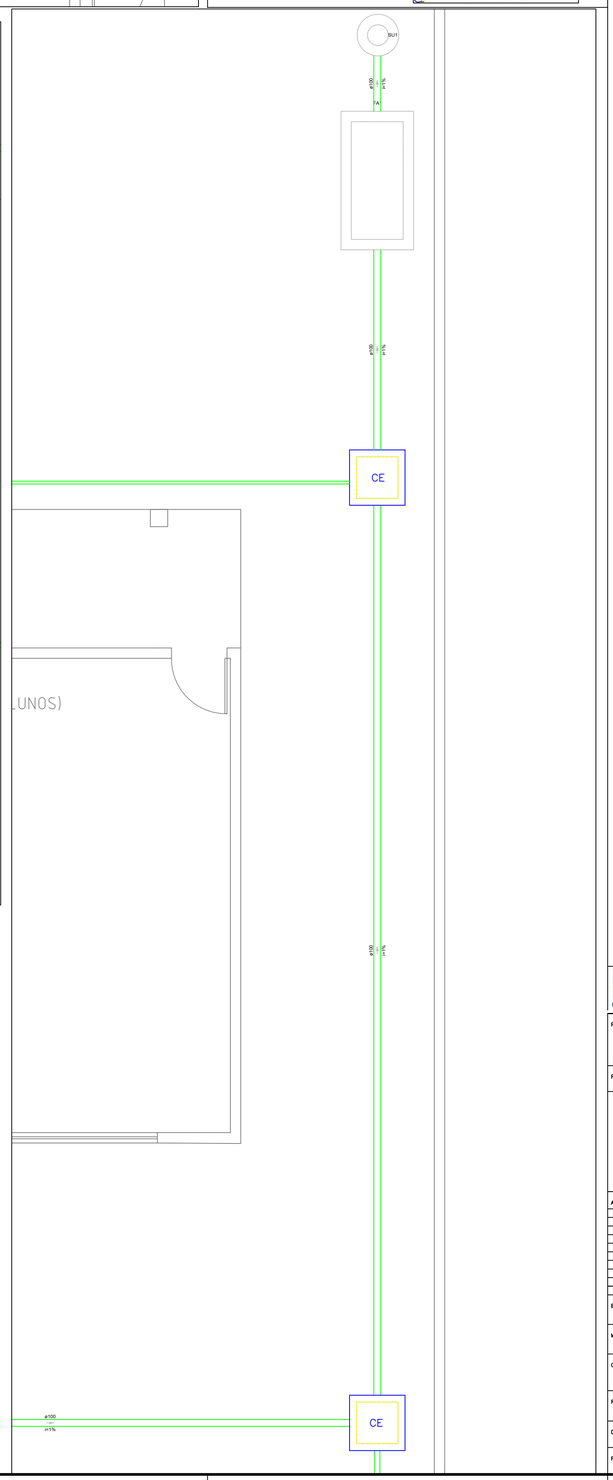

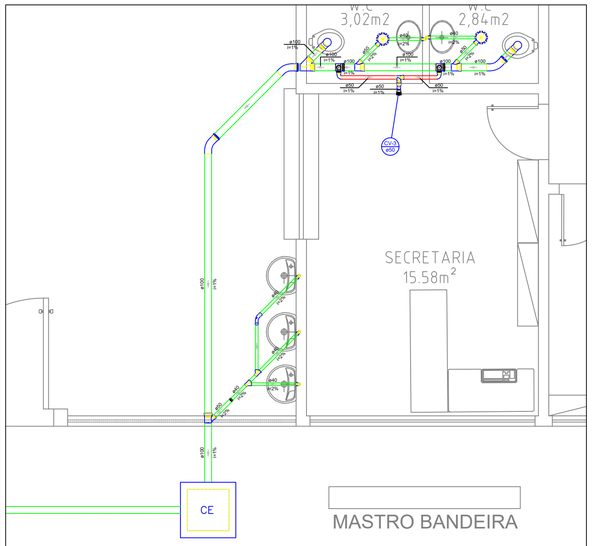

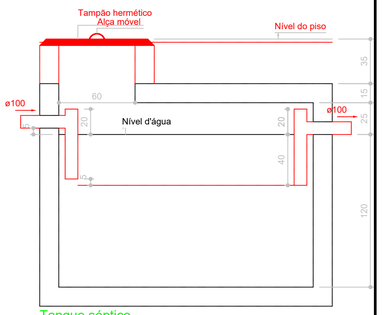

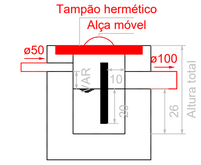

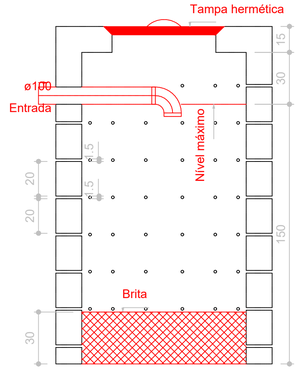

EDUCAÇÃO Secretaria de Estado da Educação / SEDUC | Piauí

GOVERNO DO PIAUI

PROJETO: UNIDADE ESCOLAR BARÃO DE GURGUÉIA

PROJETO TIPO: PROJETO DE INFRAESTRUTURA EDUCACIONAL

PROPRIETÁRIO: NOME DO PROPRIETÁRIO CPF:

AUTOR DO PROJETO: ARQUITETO / ENGENHEIRO CAU / CREA

RESPONSÁVEL TÉCNICO: ARQUITETO / ENGENHEIRO CAU / CREA

Emilio Hungria Carvalho Pacheco Eng. Civil PNEA 181707877

APROVAÇÕES:

ENDEREÇO: RUA DEOCLÉCIO RÊGO, S/N, BEIRA RIO

MUNICÍPIO: UNIÃO – PI | ZONA: URBANA

CONTEÚDO: PLANTA BAIXA, DETALHAMNETO E TABELAS

REVISÃO:

DESENHISTA: JESSÉ COLAÇO	ESCALA: INDICADA	SAN 01/01
FORMATO: A0 (1029 x 841)	DATA: AGOSTO/2021	