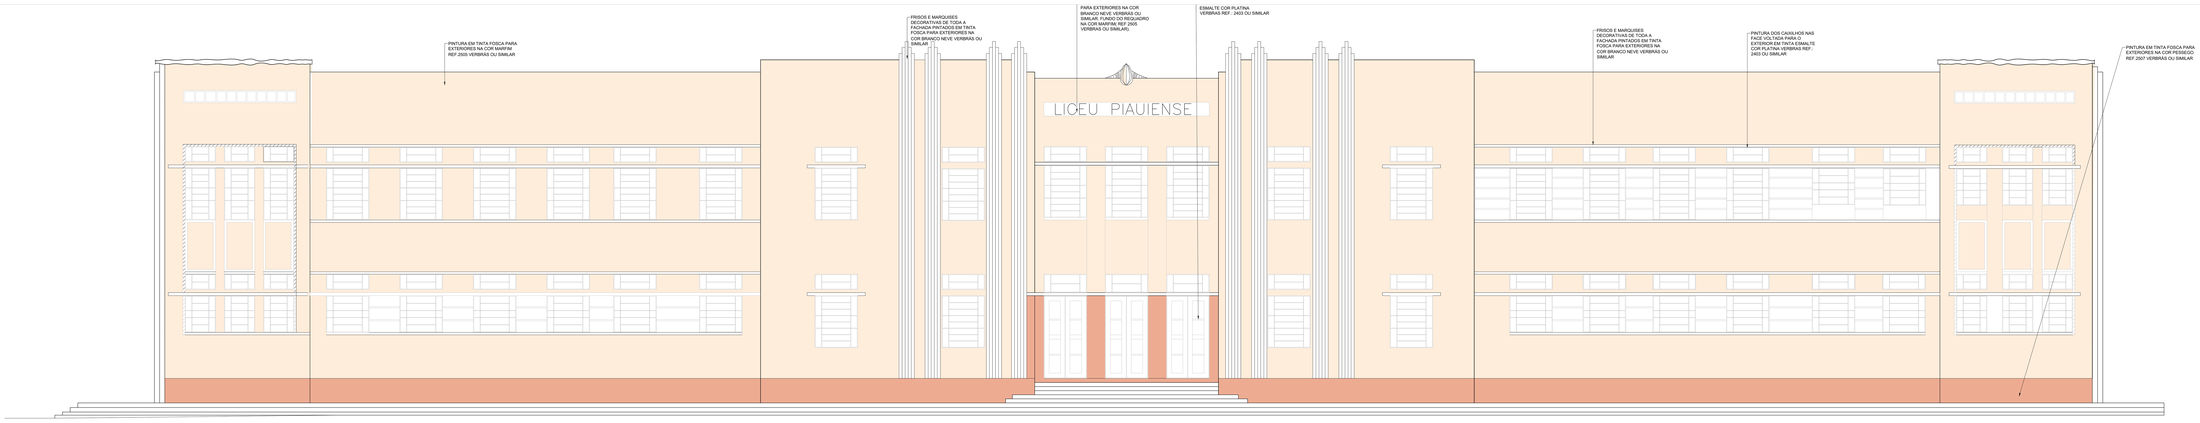

12 FACHADA PRINCIPAL
ESCALA - 1/50

13 FACHADA REFEITORIO
ESCALA - 1/50

COR	PENA
Hid	03
Ubina	03
Cinz	03
Cinz	03
Hogwarts	03
Hid	03
Off	03
Cinz	03
Cinz	03
Cinz	03

HISTÓRICO

ALTERAÇÃO	REVISÃO	DATA
1.		
2.		
3.		
4.		
5.		

ARQUITETO(A):
MARIELLY IBIARINA MASCARENHAS
CAU RN A622958-0

ENGENHEIRO(A) RESPONSÁVEL:

PROPRIETÁRIO:

Piauí GOVERNO DO ESTADO

GOVERNO DO ESTADO DO PIAUÍ

SEDUC - SECRETARIA DE ESTADO DA EDUCAÇÃO

4ª GRE - REGIONAL TERESINA

DEPARTAMENTO: UNIDADE DE GESTÃO DA REDE FÍSICA

DESENHO: ARQ

TÍTULO DO PROJETO: PROJ. ARQUIT DE REFORMA

ENDEREÇO DO SERVIÇO: R. Benjamin Constant, 1125 - Centro (Norte)

PRANCHA: P06-FACHADAS

TÍTULO DO DESENHO: FACHADAS

MUNICÍPIO: TERESINA - PI

ZONA: URBANA

ESCALA: INDICADAS

DESENHO: ARQ

FASE: PROJ. ARQUIT.

DATA: JULHO / 2021

REVISÃO: REVISÃO 01