

LEGENDA

- ALVENARIA EXISTENTE/MANTER
- - - ALVENARIA EXISTENTE/DEMOLIR
- ALVENARIA A EXECUTAR

CONTAINER 240L LIXO ORGÂNICO

CONTAINER 240L LIXO INORGÂNICO

ABRIGO DE LIXO
 $A = 5,97m^2$

TELA PARA VENTILAÇÃO 26x40cm


FACHADA 2

FACHADA 1

01 DET 03

01 DET 03

03 DETALHE 03-DEPÓSITO DE RESÍDUOS
ESCALA : 1/25

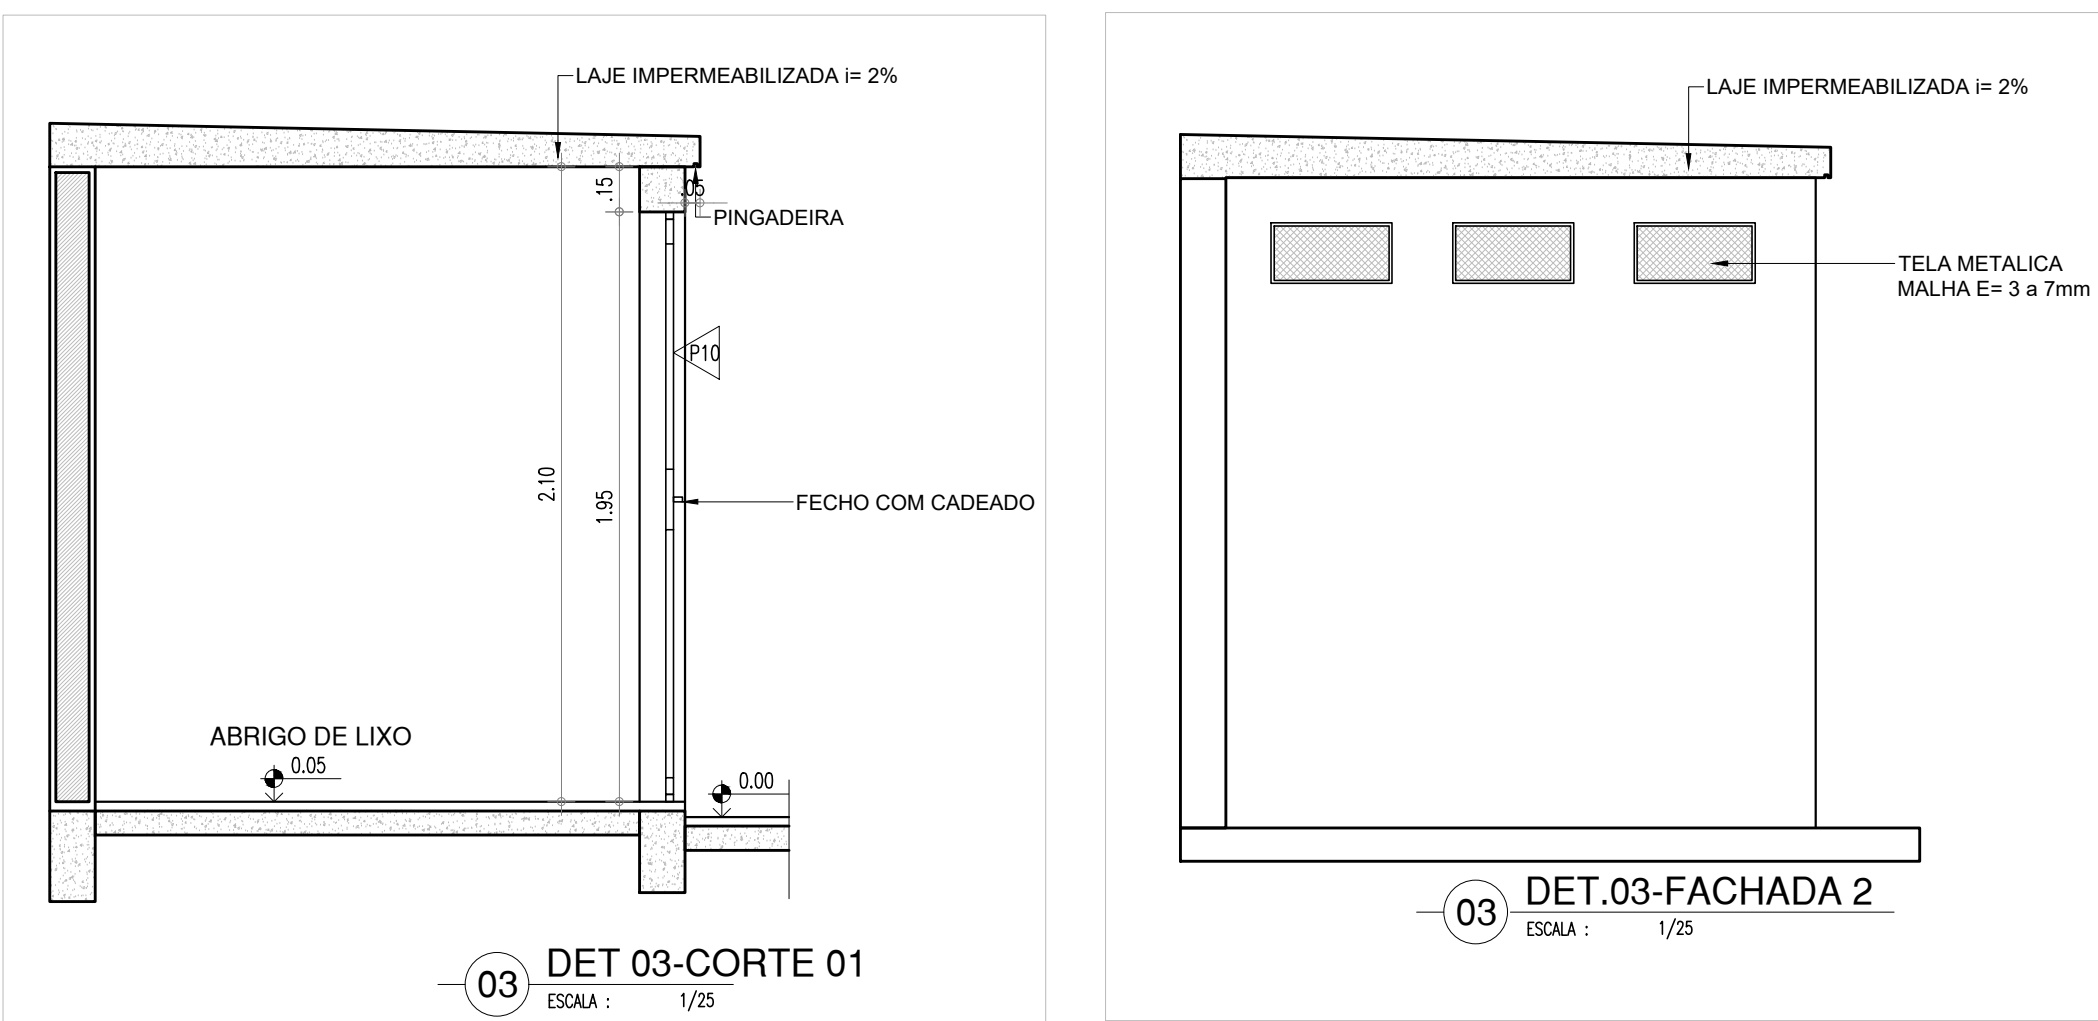

ARQUITETO(A):	ENGENHEIRO(A) RESPONSÁVEL:	PROPRIETÁRIO:
MARIELLY IBIAPINA MASCARENHAS CAU RN A622958-0		

 Piauí GOVERNO DO ESTADO	<h1 style="margin: 0;">GOVERNO DO ESTADO DO PIAUÍ</h1>
SEDUC - SECRETARIA DE ESTADO DA EDUCAÇÃO 4º GRE - REGIONAL TERESINA	
DEPARTAMENTO: UNIDADE DE GESTÃO DA REDE FÍSICA	DESENHO: <div style="font-size: 2em; font-weight: bold; text-align: center;">ARQ</div>
TÍTULO DO PROJETO: PROJ. ARQUITETÔNICO DE REFORMA	P07-DT
ENDEREÇO DO SERVIÇO: R. Benjamin Constant, 1125 - Centro (Norte)	
TÍTULO DO DESENHO: DETALHES	
MUNICÍPIO: TERESINA - PI	ZONA: URBANA
DESENHO: ARQ	FASE: PROJ. ARQUITETURA
DATA: JULHO / 2021	
REVISÃO: REVISÃO 01	

	COR	PENAL
red	07	0.1
yellow	07	0.2
green	07	0.3
cyan	07	0.4
blue	07	0.5
magenta	07	0.6
white	07	0.7
08	07	0.1
40	40	0.1
94	94	0.1
240	240	0.1
253	253	0.1