




08 CORTE AA  
ESCALA : 1/100

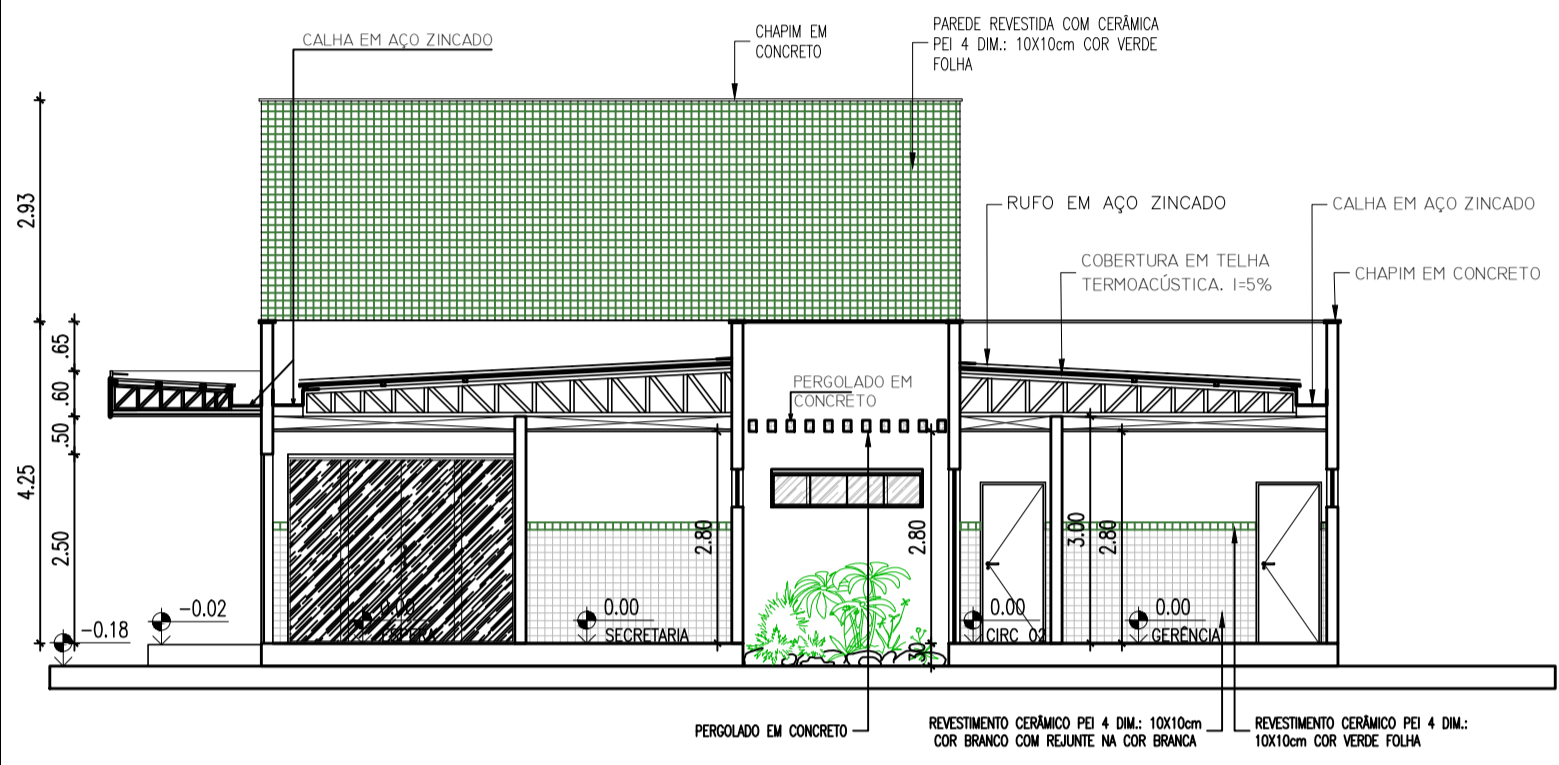


09 CORTE BB  
ESCALA : 1/100

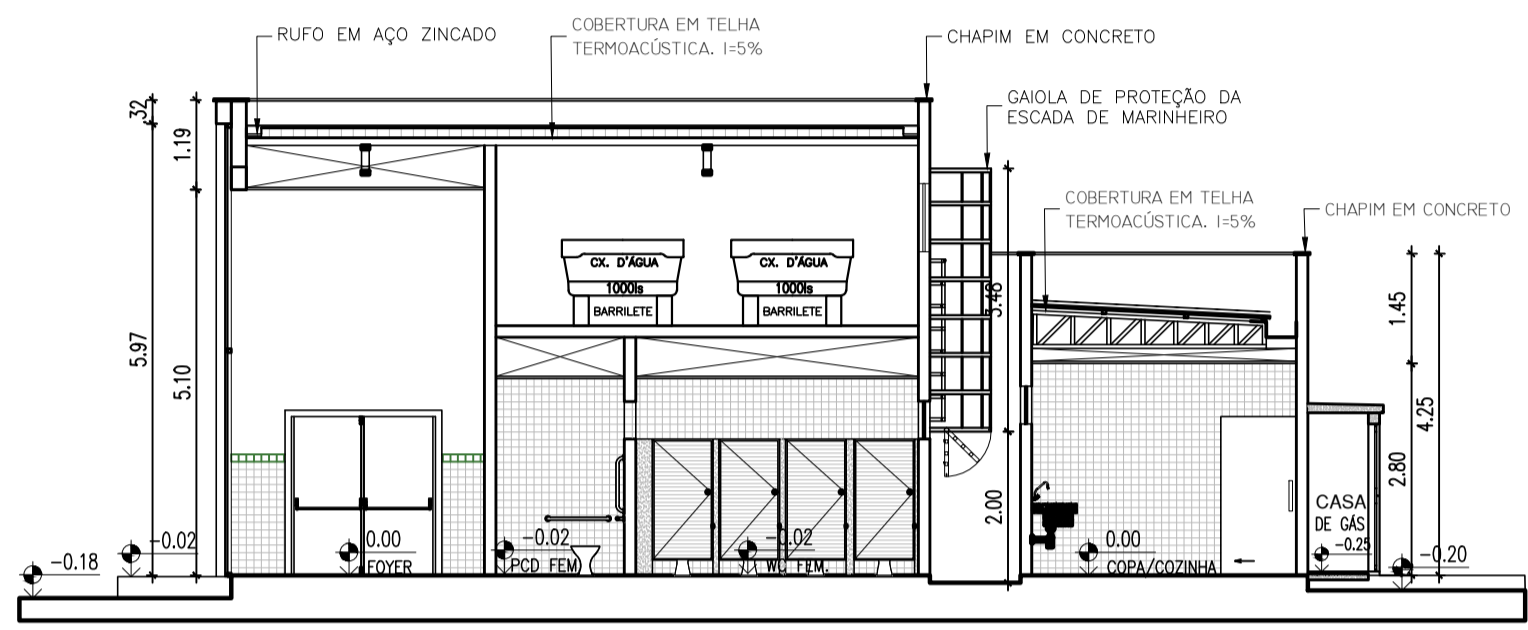


10 CORTE CC  
ESCALA : 1/100

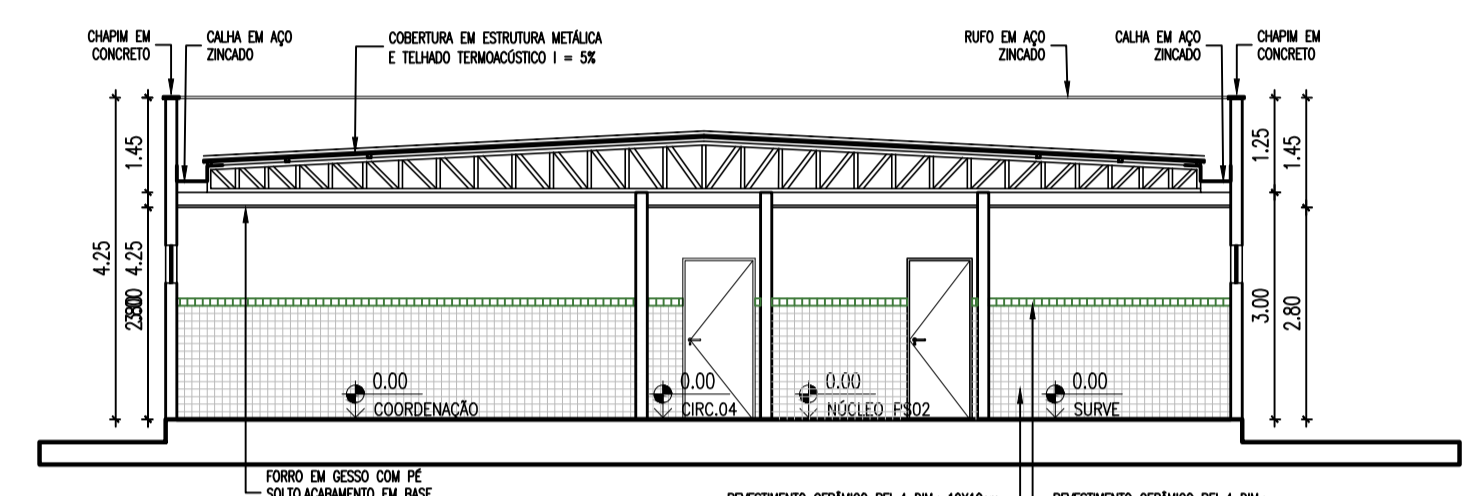


11 CORTE DD  
ESCALA : 1/100

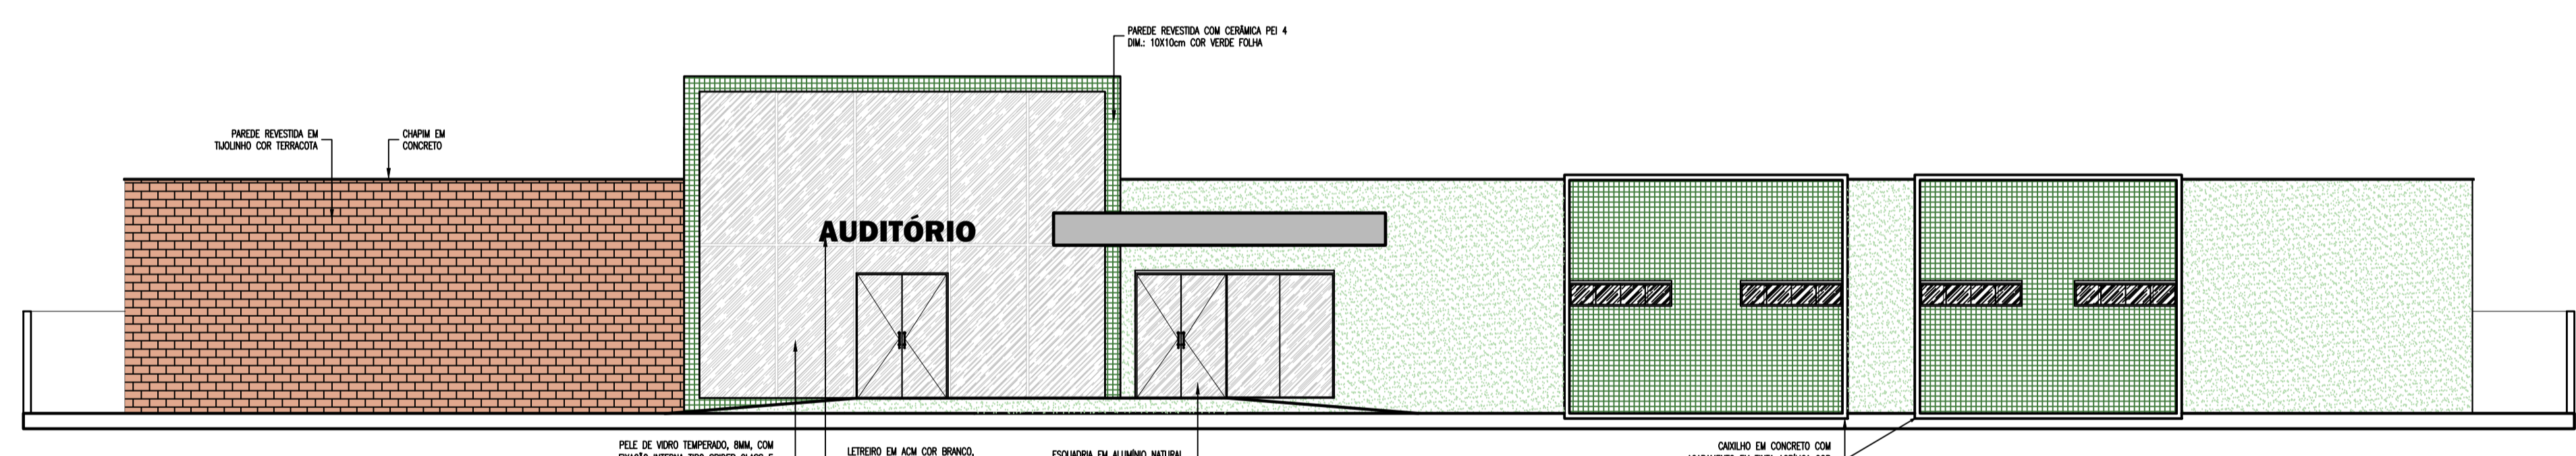


12 FACHADA 01  
ESCALA : 1/100

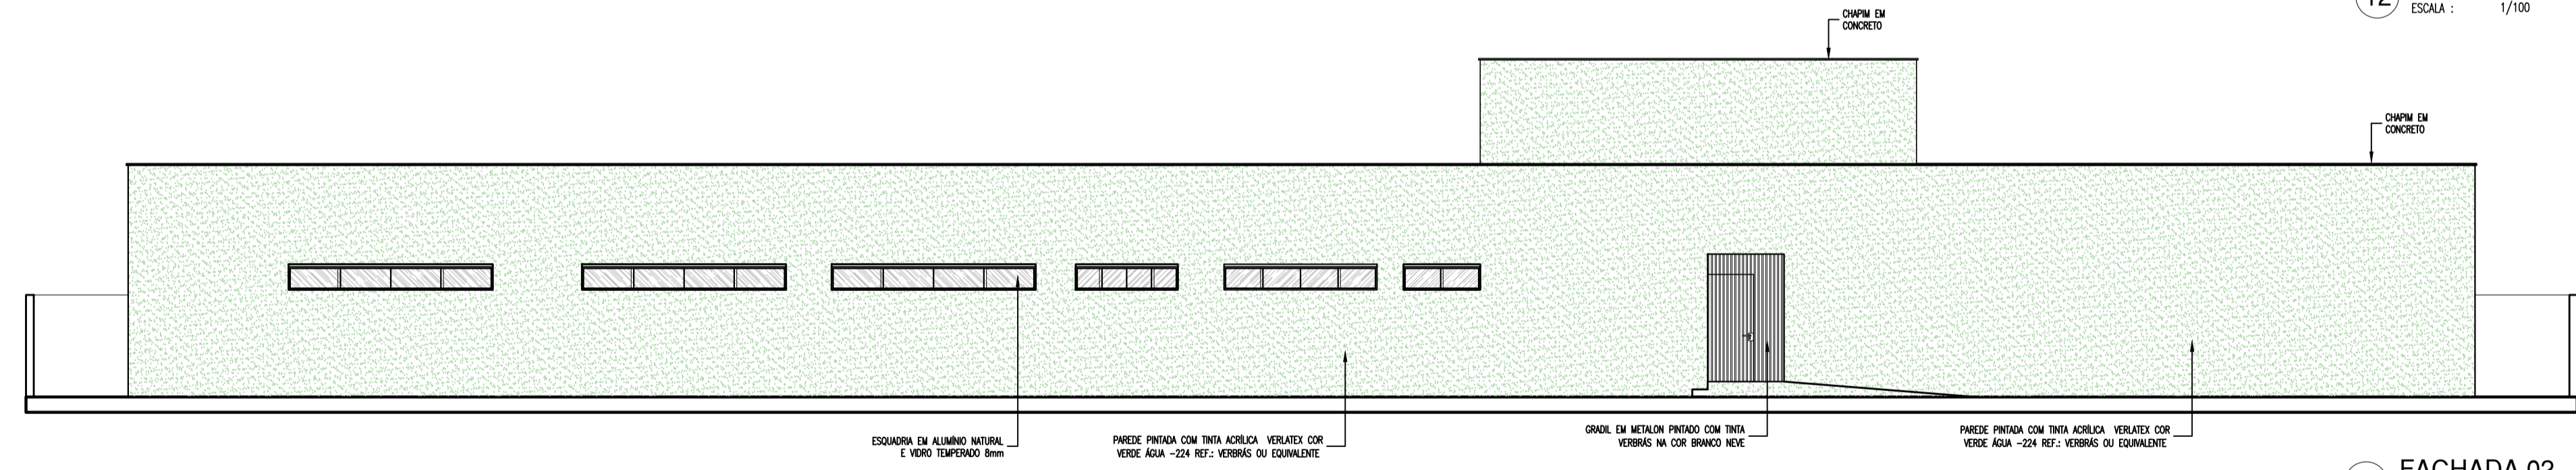

13 FACHADA 02  
ESCALA : 1/100

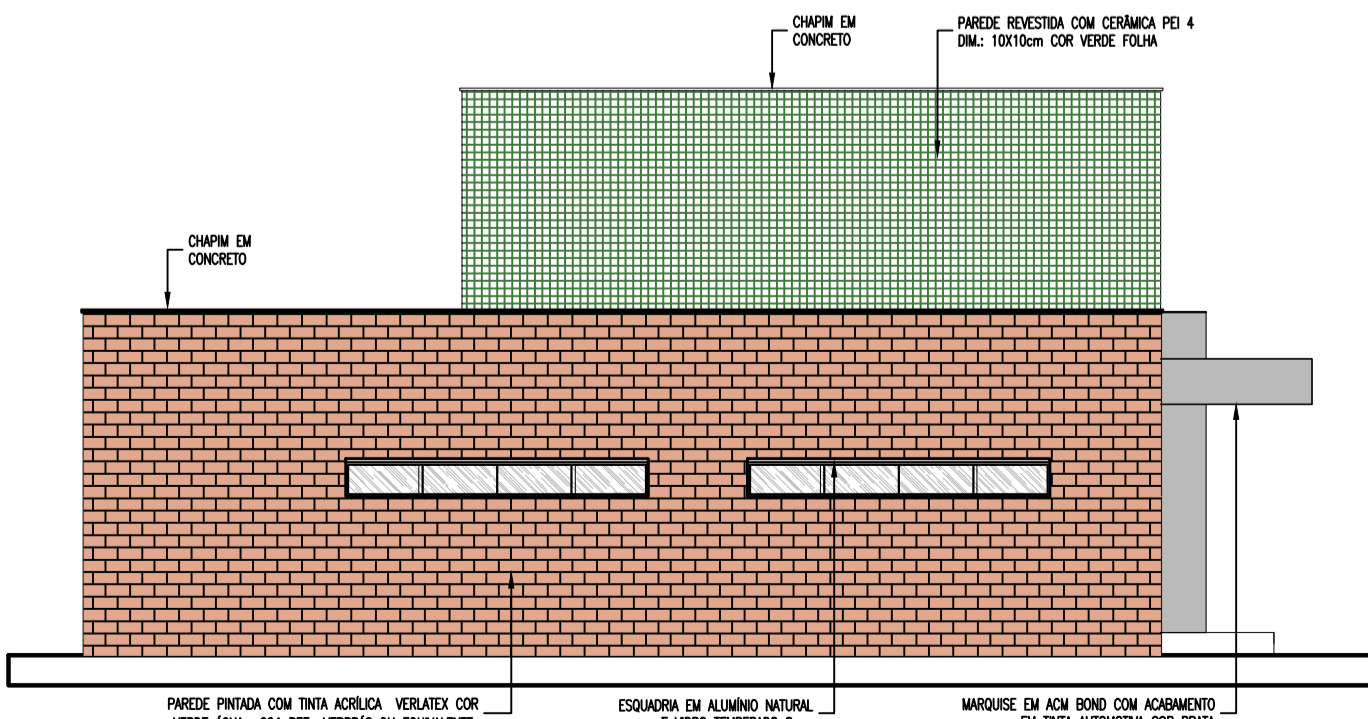

14 FACHADA 03  
ESCALA : 1/100

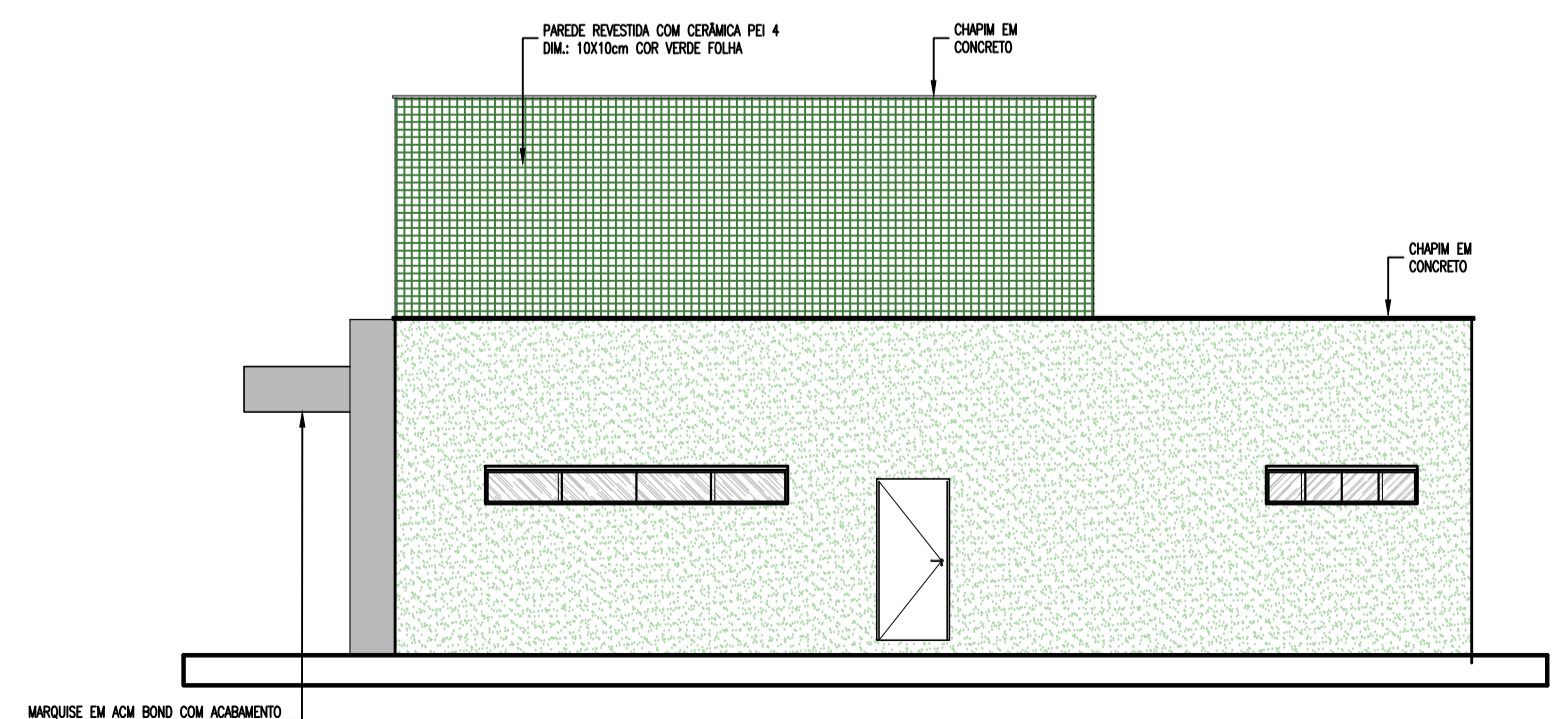

15 FACHADA 04  
ESCALA : 1/100

HISTÓRICO		
ALTERAÇÃO	REVISÃO	DATA
1.		
2.		
3.		
4.		
5.		

ARQUITETO(A):	ENGENHEIRO(A) RESPONSÁVEL:	PROPRIETÁRIO:
---------------	----------------------------	---------------



**GOVERNO DO ESTADO DO PIAUÍ**

SEDUC - SECRETARIA DE ESTADO DA EDUCAÇÃO

10ª GRE - REGIONAL FLORIANO

DEPARTAMENTO: UNIDADE DE GESTÃO DA REDE FÍSICA

TÍTULO DO PROJETO: PROJETO ARQUITETÔNICO

ENDEREÇO DO SERVIÇO: RUA ANTÔNIO FREIRE, 464 - CENTRO - , 64.800-000

TÍTULO DO DESENHO: CORTES/FACHADAS

MUNICÍPIO: FLORIANO-PI

DESENHO: PAULA JORGE

ZONA: URBANA

REVISÃO: 01

DESENHO: LEV

PRANCHA: 07/12

ESCALA: 1/100

REVISÃO: 01

OR PENA  
07 0,1  
07 0,2  
07 0,3  
07 0,4  
07 0,5  
07 0,6  
07 0,7  
07 0,8  
07 0,9  
07 1,0  
40 0,1  
94 0,1  
240 0,1  
253 0,1