

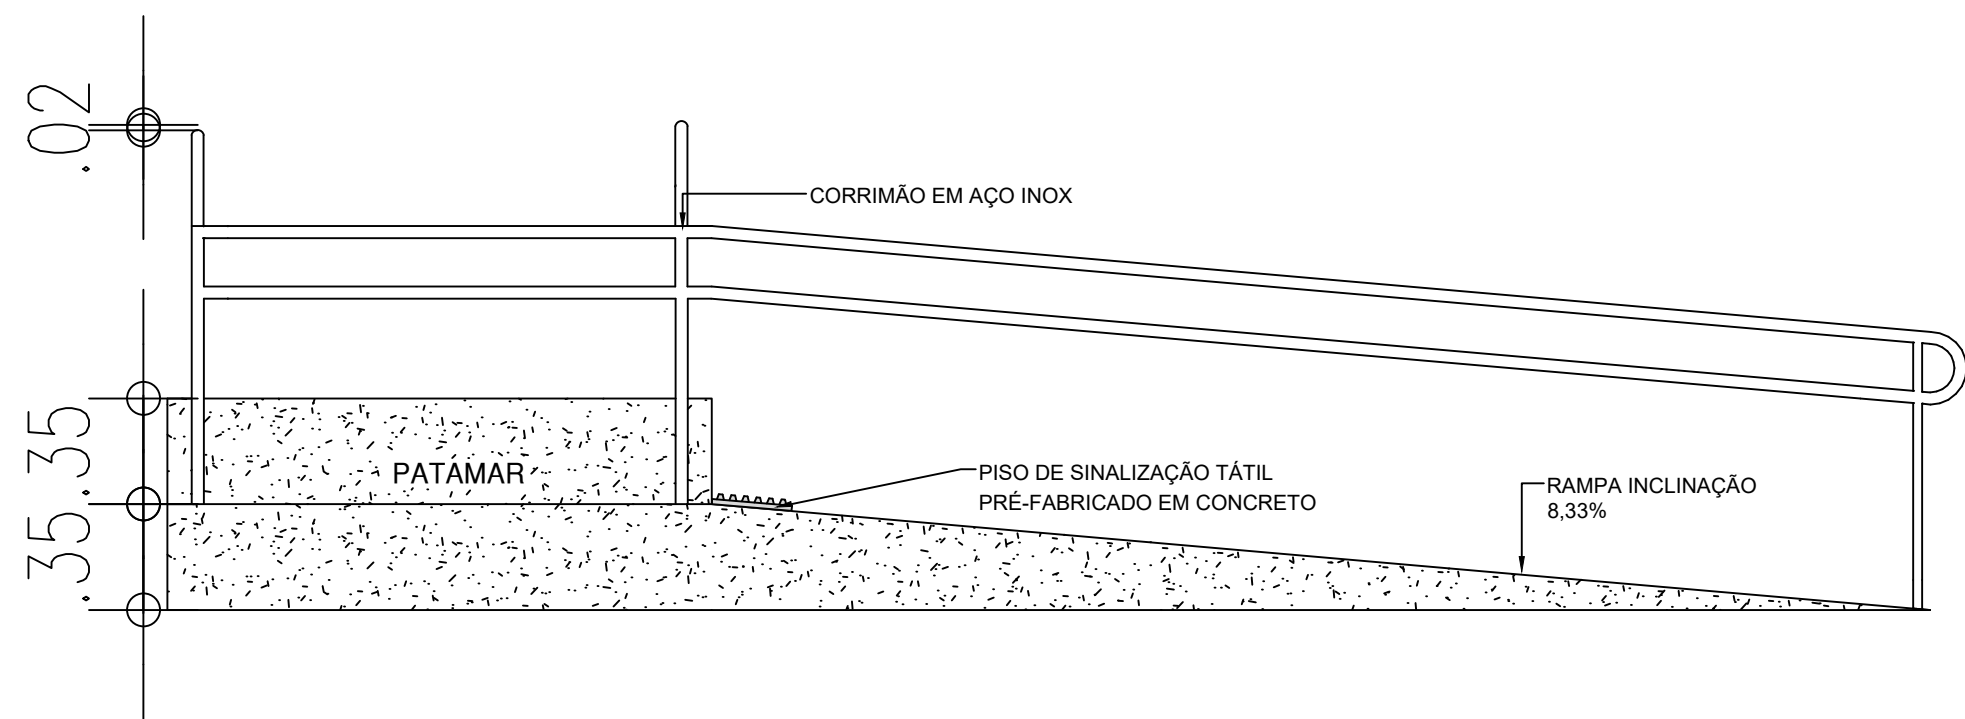
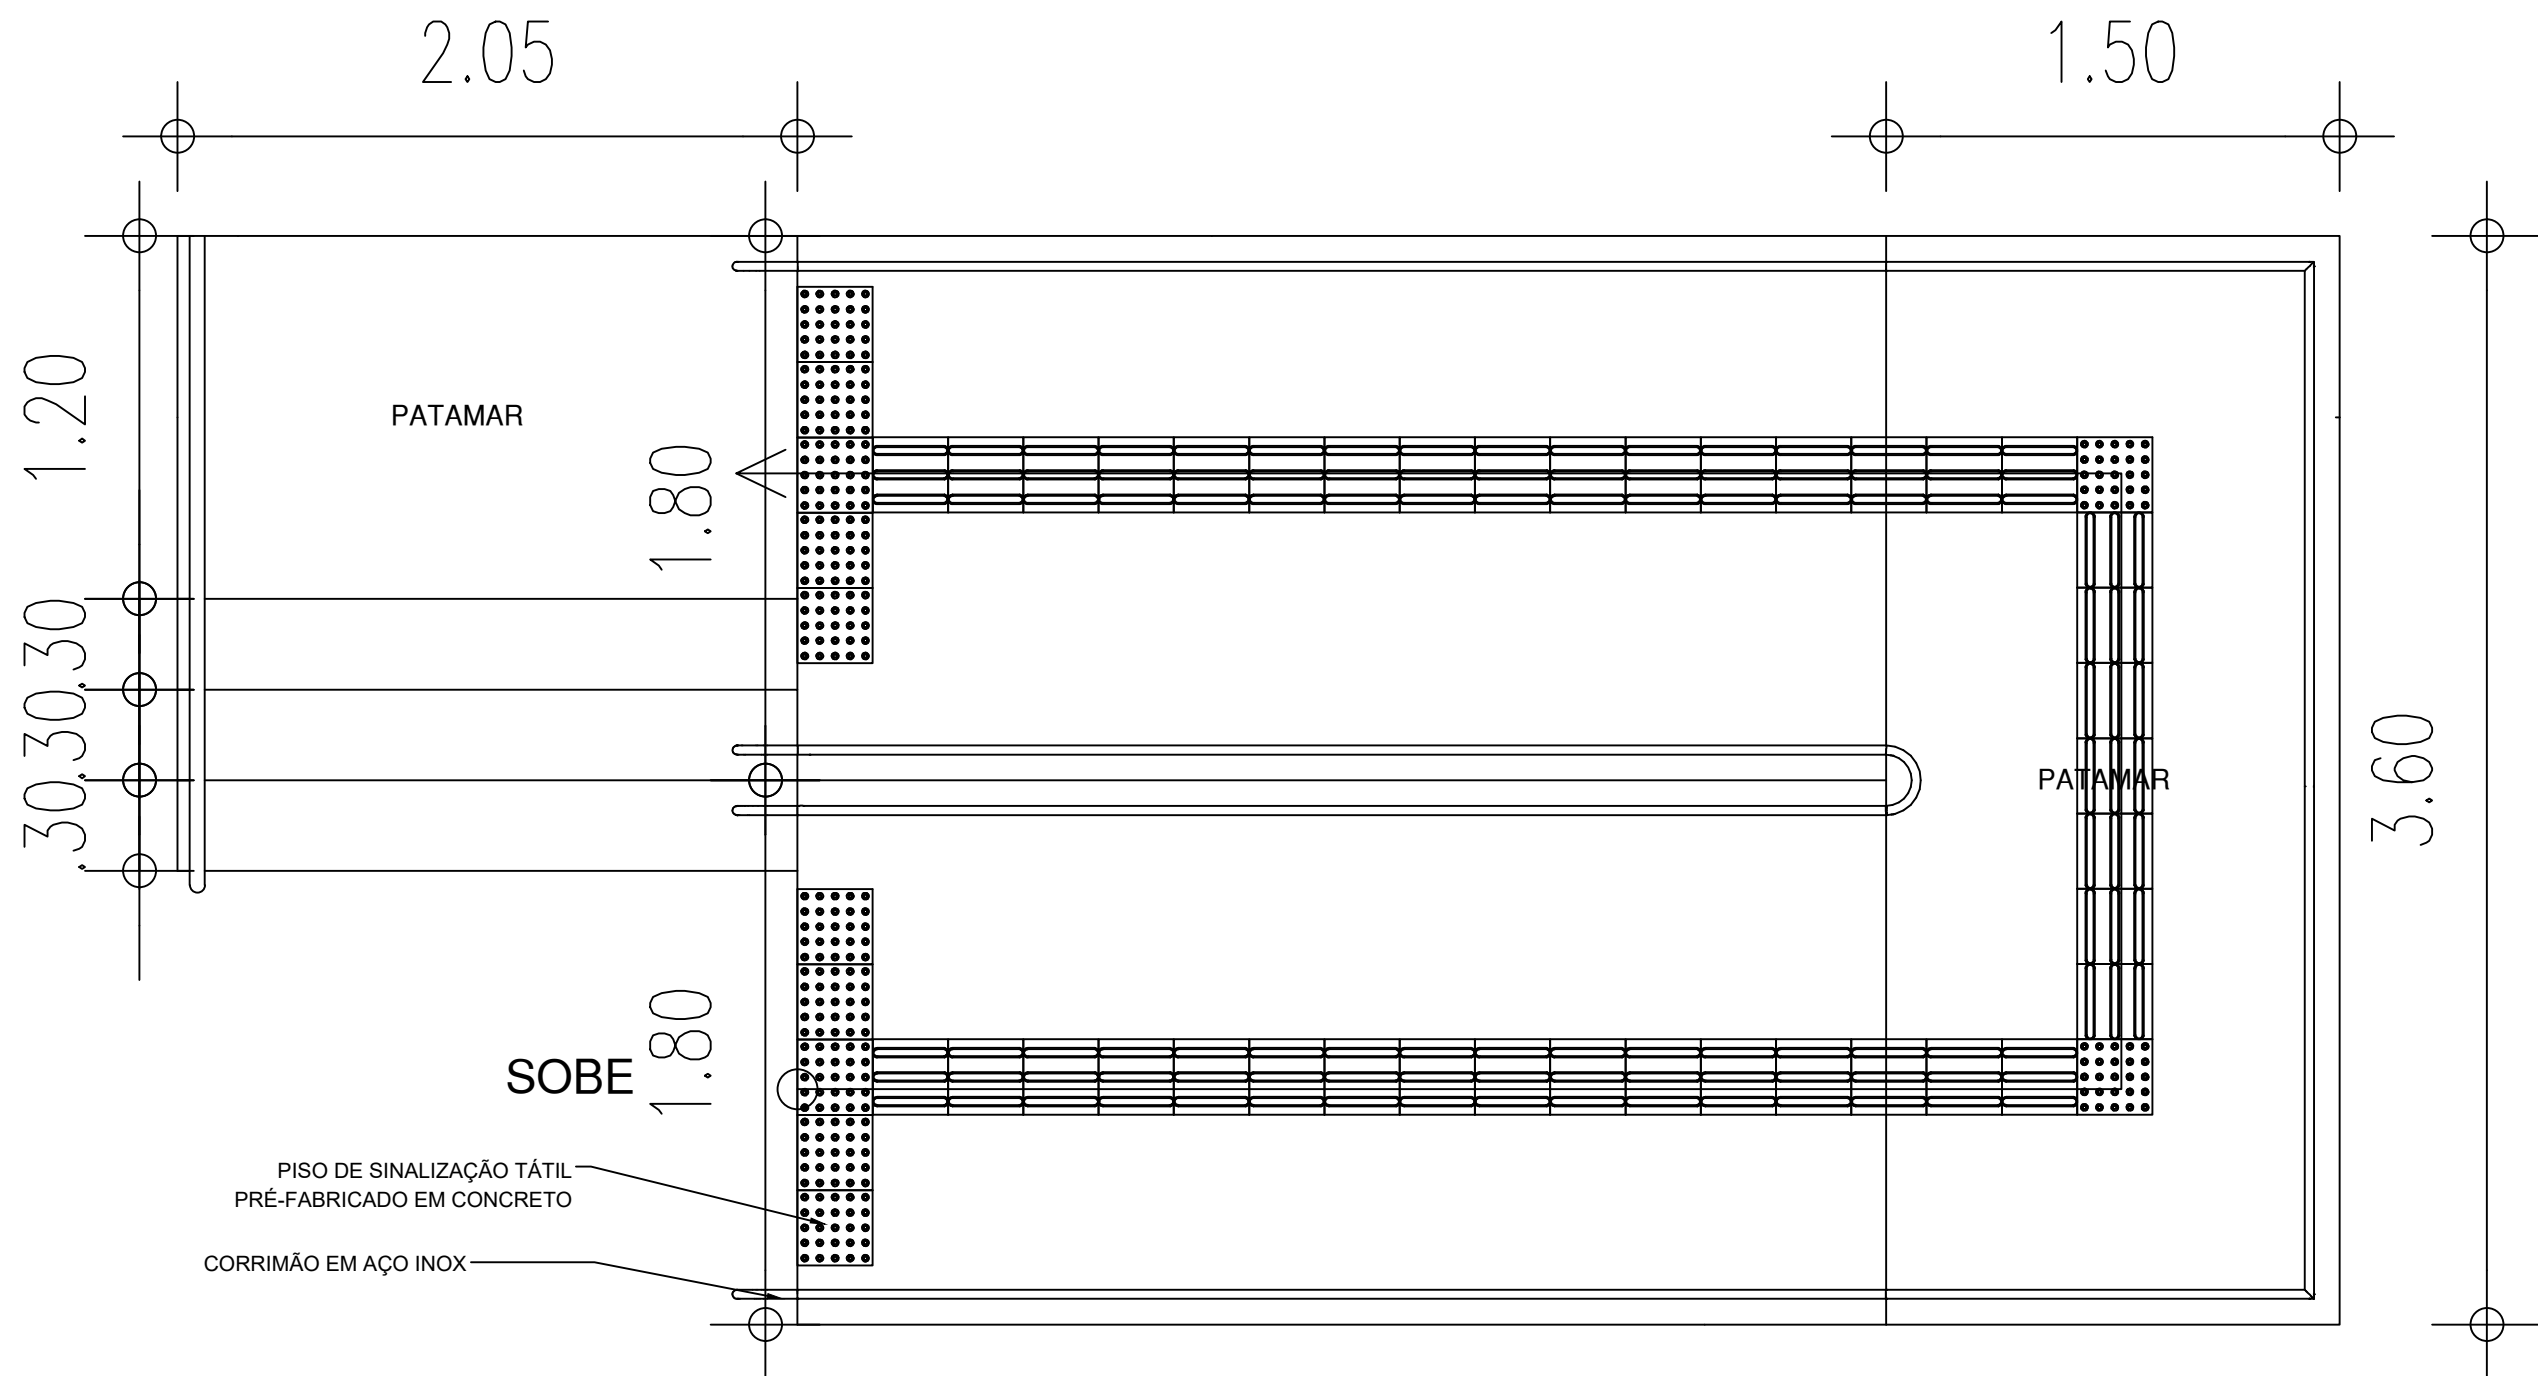



RAMPAS

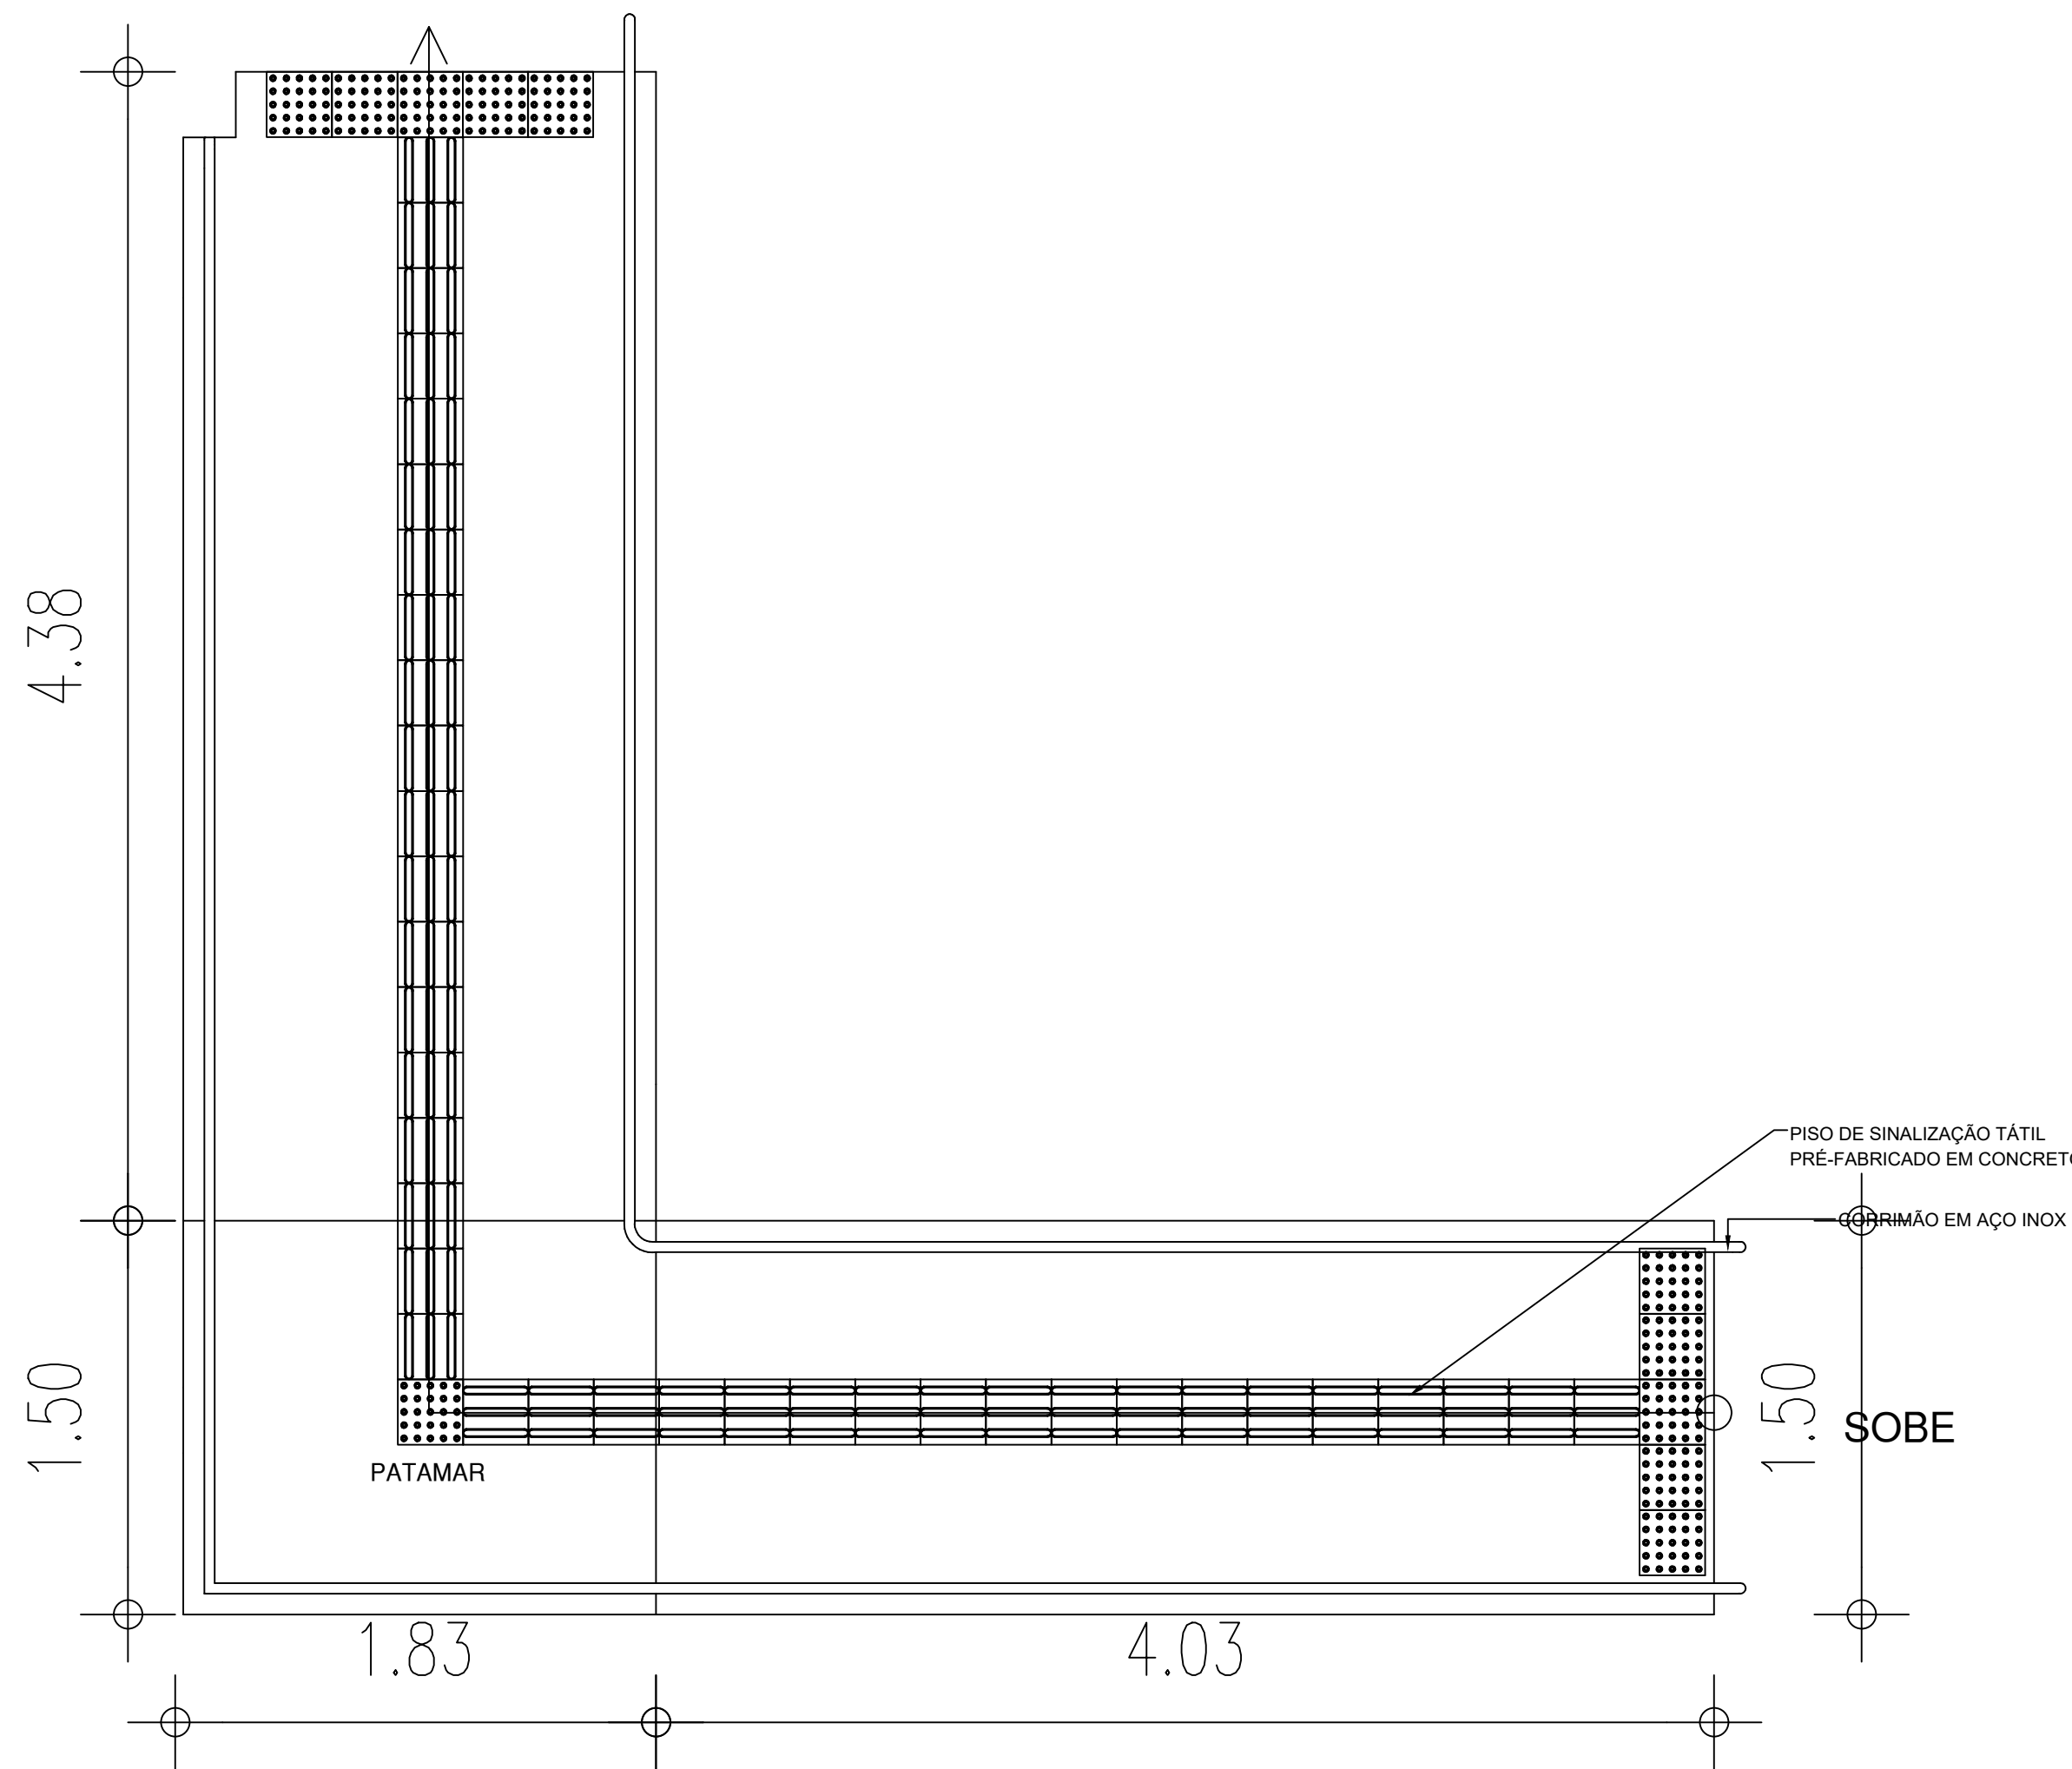

HISTÓRICO		
ALTERAÇÃO	REVISÃO	DATA
1.		
2.		
3.		
4.		
5.		
ARQUITETO(A):	ENGENHEIRO(A) RESPONSÁVEL:	PROPRIETÁRIO:

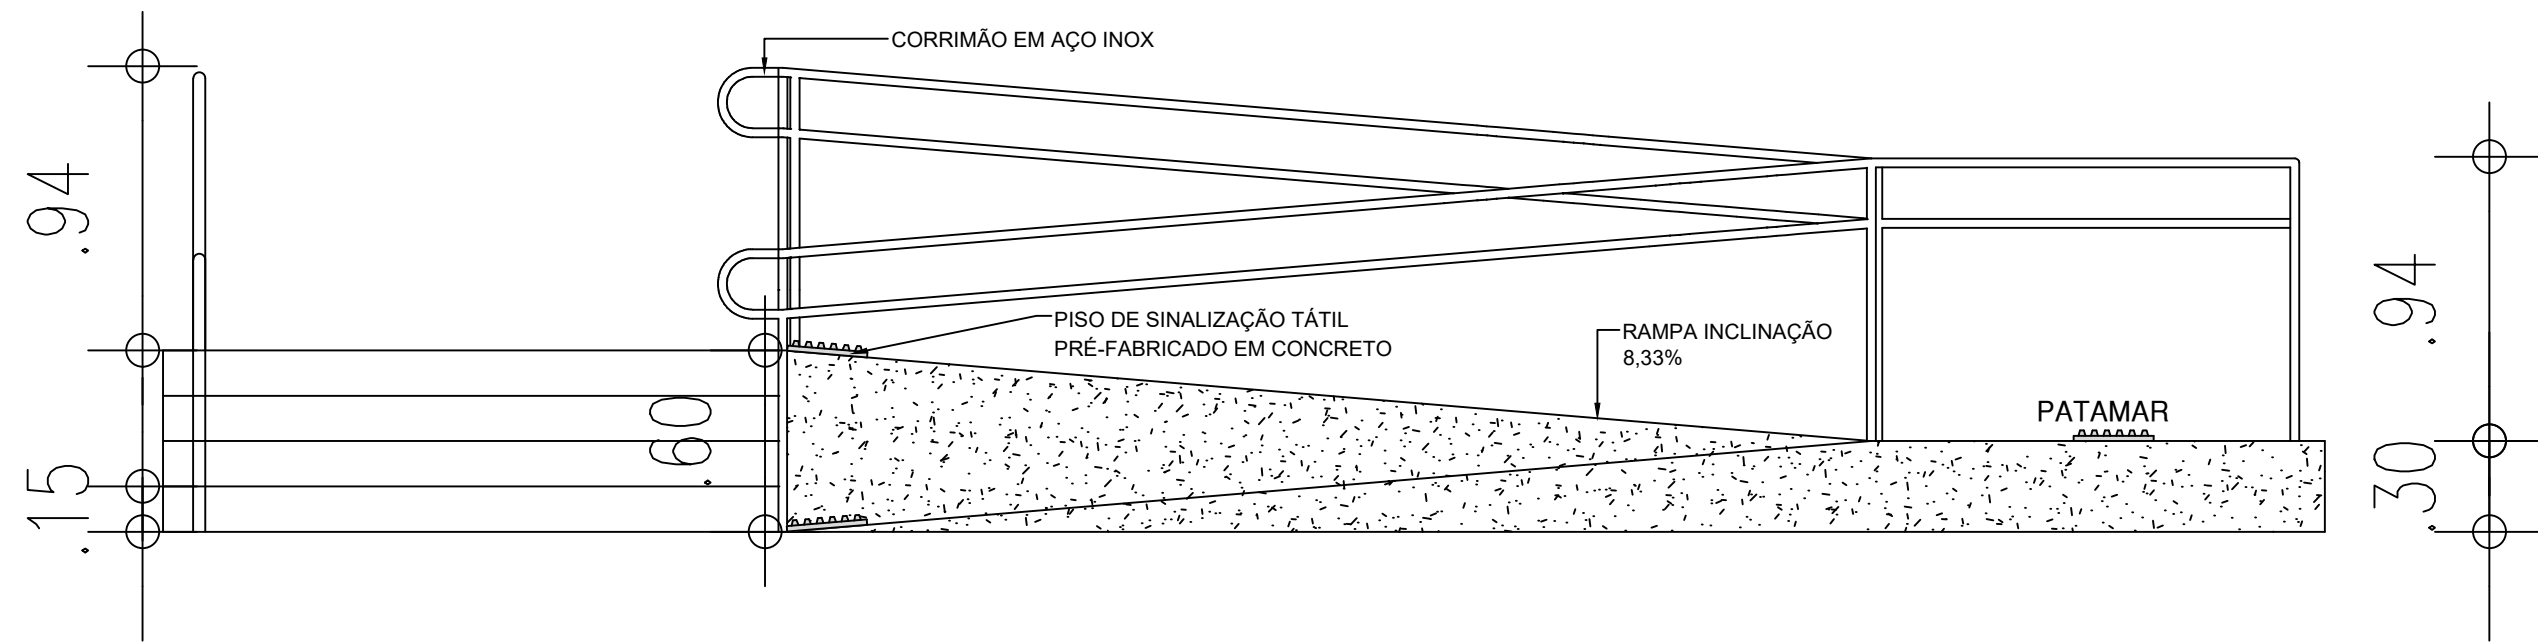

GOVERNO DO ESTADO DO PIAUÍ
SEDUC - SECRETARIA DE ESTADO DA EDUCAÇÃO
UNIDADE ESCOLAR DESEMBARGADOR HÉLI SOBRAL

DEPARTAMENTO:
UNIDADE DE GESTÃO DA REDE FÍSICA

TÍTULO DO PROJETO:
PROJETO DE REFORMA E AMPLIAÇÃO

ENDEREÇO DO SERVIÇO:
RUA JORNALISTA JOSÍPIO LUSTOSA, S/N, MOCAMBINHO

TÍTULO DO DESENHO:
DETALHAMENTO DE RAMPAS

MUNICÍPIO:
TERESINA- PI

DESENHO:
ANDRÉ LIMA

ZONA:
URBANA

FASE:
PROJETO EXECUTIVO

DATA:
OUTUBRO / 2021

ESCALA:
1/25

REVISÃO:
REVISÃO 00

DESENHO:
PE

PRANCHA:
11/12