


13 FACHADA LATERAL ESQUERDA
ESCALA : 1/100

JANELA EM ALUMÍNIO BRANCO E VIDRO INCOLOR, GRADE EXTERNA EM METALON COM PERFIL 3X2CM E ESPAÇAMENTO DE 5CM. GRADE PINTADA EM ESMALTE NA COR BRANCO NEVE.

REVESTIMENTO CERÂMICO 10x10cm, NA COR BRANCO. ATÉ ALTURA DE 1,50m E UMA FILEIRA DE CERÂMICA 10x10cm, NA COR VERDE FOLHA.

JANELA EM ALUMÍNIO BRANCO E VIDRO INCOLOR, GRADE EXTERNA EM METALON COM PERFIL 3X2CM E ESPAÇAMENTO DE 5CM. GRADE PINTADA EM ESMALTE NA COR BRANCO NEVE.


REVESTIMENTO CERÂMICO 10x10 CM NA COR VERDE FOLHA, ALTURA DE 60 CM

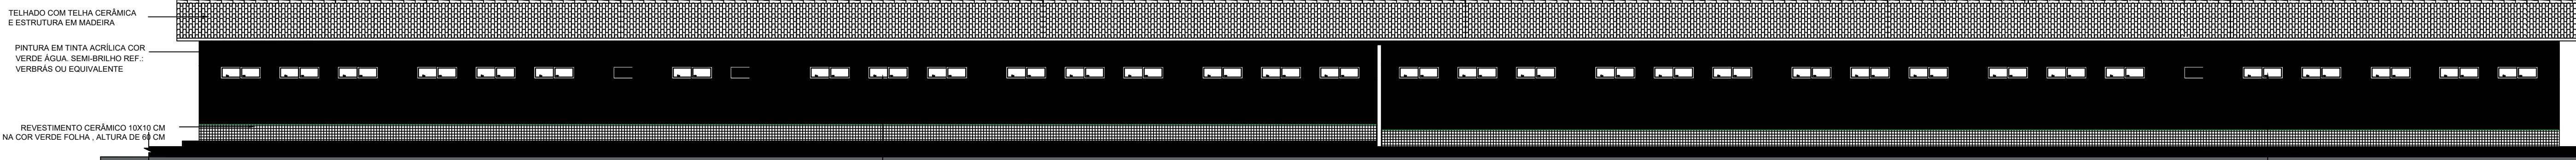


14 FACHADA LATERAL DIREITA
ESCALA : 1/100

JANELA EM ALUMÍNIO BRANCO E VIDRO INCOLOR, GRADE EXTERNA EM METALON COM PERFIL 3X2CM E ESPAÇAMENTO DE 5CM. GRADE PINTADA EM ESMALTE NA COR BRANCO NEVE.

JANELA EM ALUMÍNIO BRANCO E VIDRO INCOLOR, GRADE EXTERNA EM METALON COM PERFIL 3X2CM E ESPAÇAMENTO DE 5CM. GRADE PINTADA EM ESMALTE NA COR BRANCO NEVE.

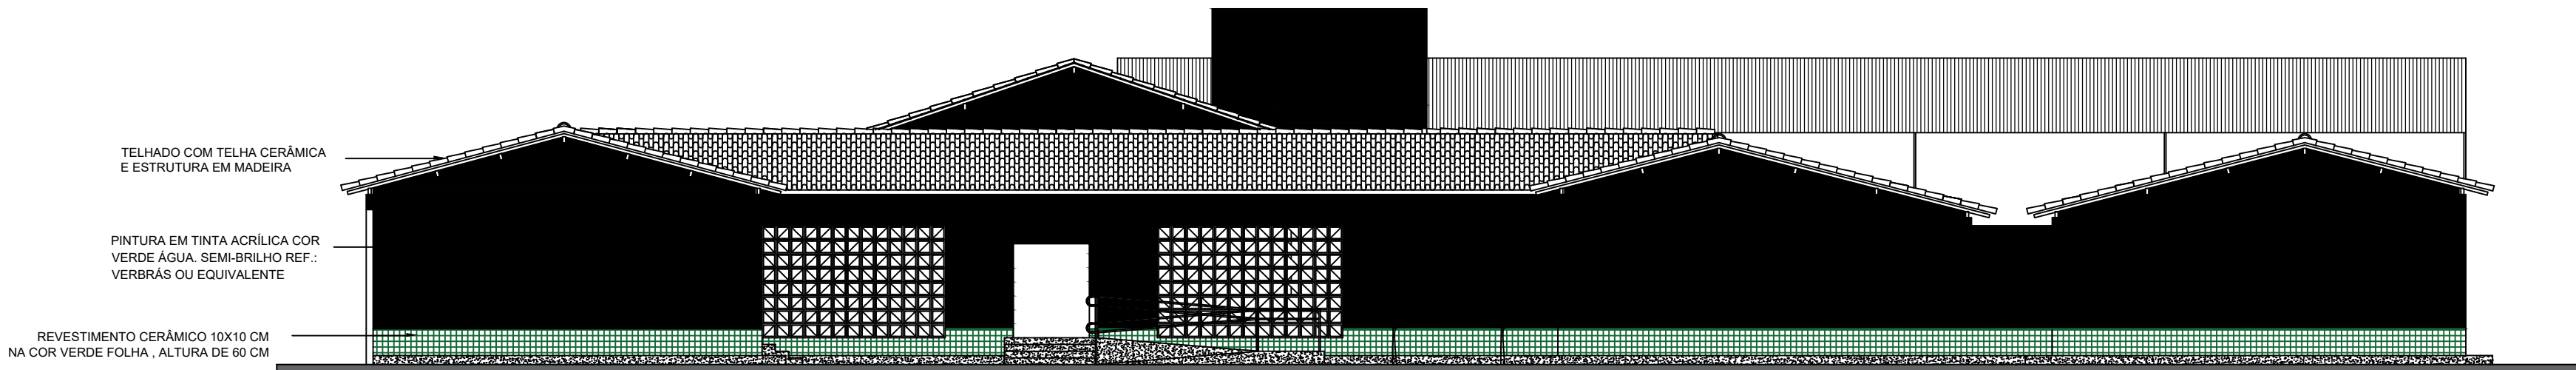


15 FACHADA FRONTAL
ESCALA : 1/100

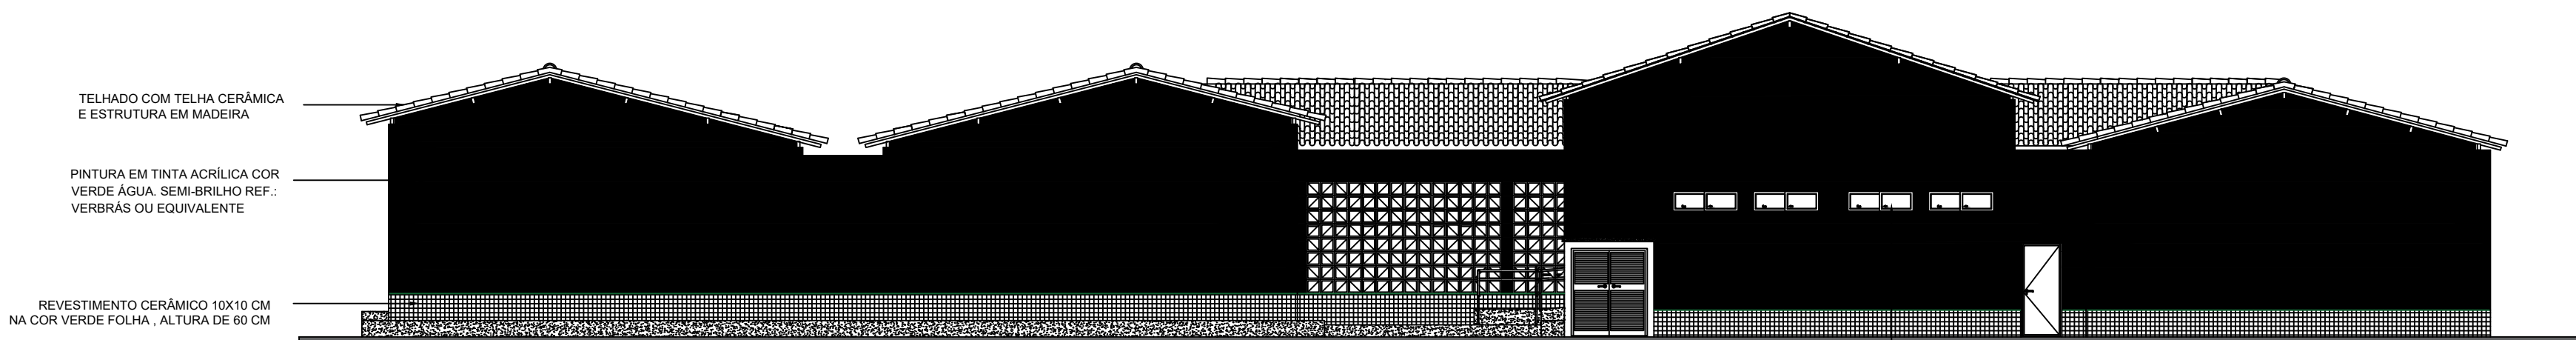

16 FACHADA POSTERIOR
ESCALA : 1/100


JANELA EM ALUMÍNIO BRANCO E VIDRO INCOLOR, GRADE EXTERNA EM METALON COM PERFIL 3X2CM E ESPAÇAMENTO DE 5CM. GRADE PINTADA EM ESMALTE NA COR BRANCO NEVE.

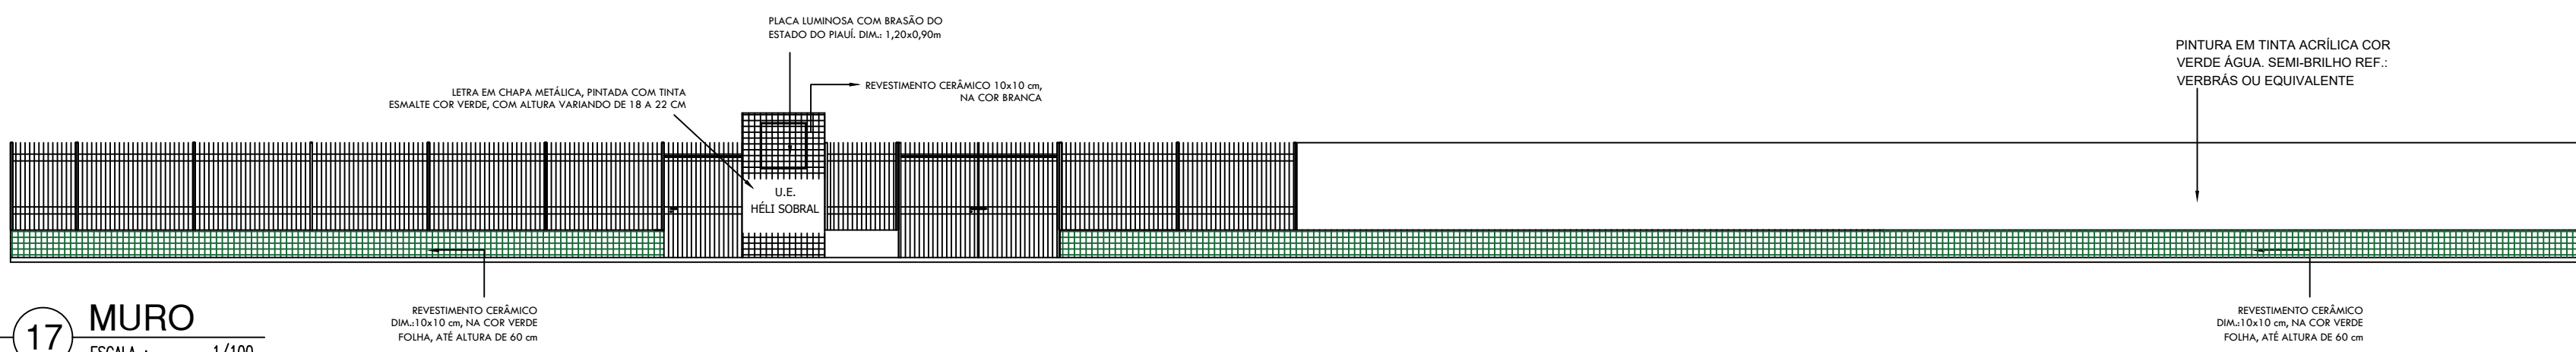

17 MURO
ESCALA : 1/100

REVESTIMENTO CERÂMICO 10x10 CM, NA COR VERDE FOLHA, ATÉ ALTURA DE 60 CM


REVESTIMENTO CERÂMICO 10x10 CM, NA COR VERDE FOLHA, ATÉ ALTURA DE 60 CM

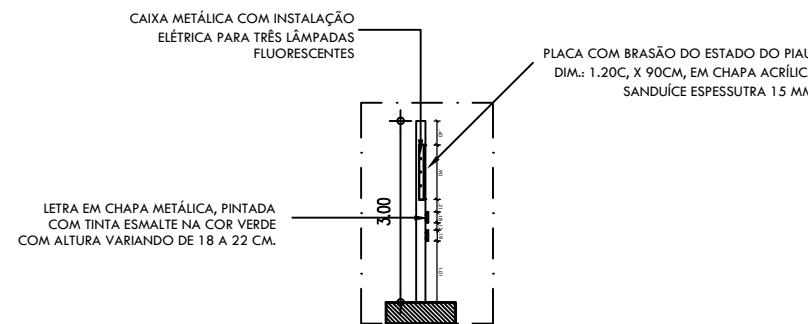

14 DETALHAMENTO DE MURO-CORTE
ESCALA : 1/150

HISTÓRICO		
ALTERAÇÃO	REVISÃO	DATA
1.		
2.		
3.		
4.		
5.		

ARQUITETO(A):	ENGENHEIRO(A) RESPONSÁVEL:	PROPRIETÁRIO:
---------------	----------------------------	---------------

		GOVERNO DO ESTADO DO PIAUÍ	
SEDUC - SECRETARIA DE ESTADO DA EDUCAÇÃO		UNIDADE ESCOLAR DESEMBARGADOR HÉLI SOBRAL	
DEPARTAMENTO: UNIDADE DE GESTÃO DA REDE FÍSICA		DESENHO: PE	
TÍTULO DO PROJETO: PROJETO DE REFORMA E AMPLIAÇÃO		FRANCHA: 05/12	
ENDEREÇO DO SERVIÇO: RUA JORNALISTA JOSÉ LUSTOSA, S/N, MOCAMBINHO.		ESCALA: 1/125	
TÍTULO DO DESENHO: FACHADAS		REVISÃO: 00	
MUNICÍPIO: TERESINA-PI	ZONA: TERESINA	DATA: OUTUBRO / 2021	
DESENHO: ANDRÉ LIMA	FASE: PROJETO EXECUTIVO	REVISÃO: 00	