

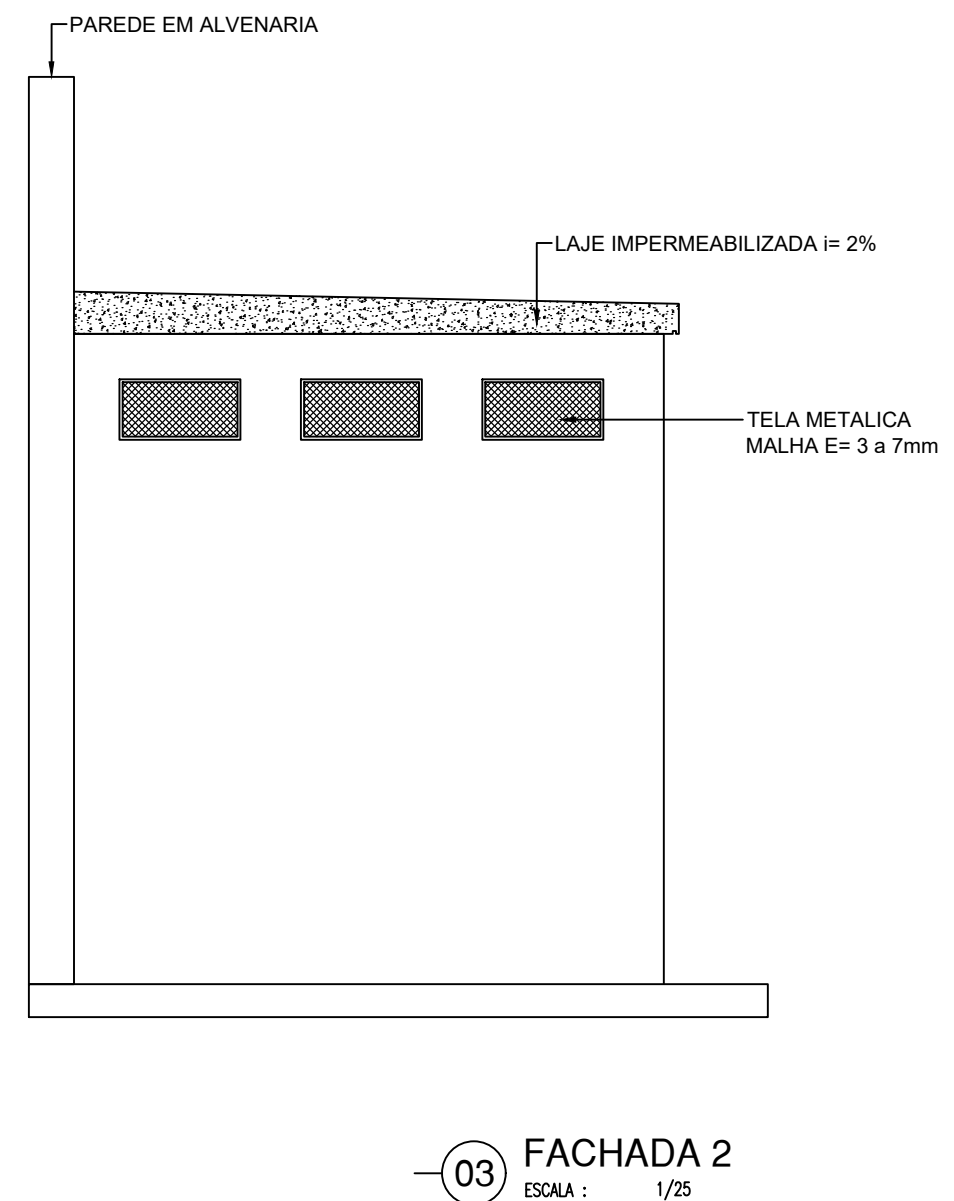
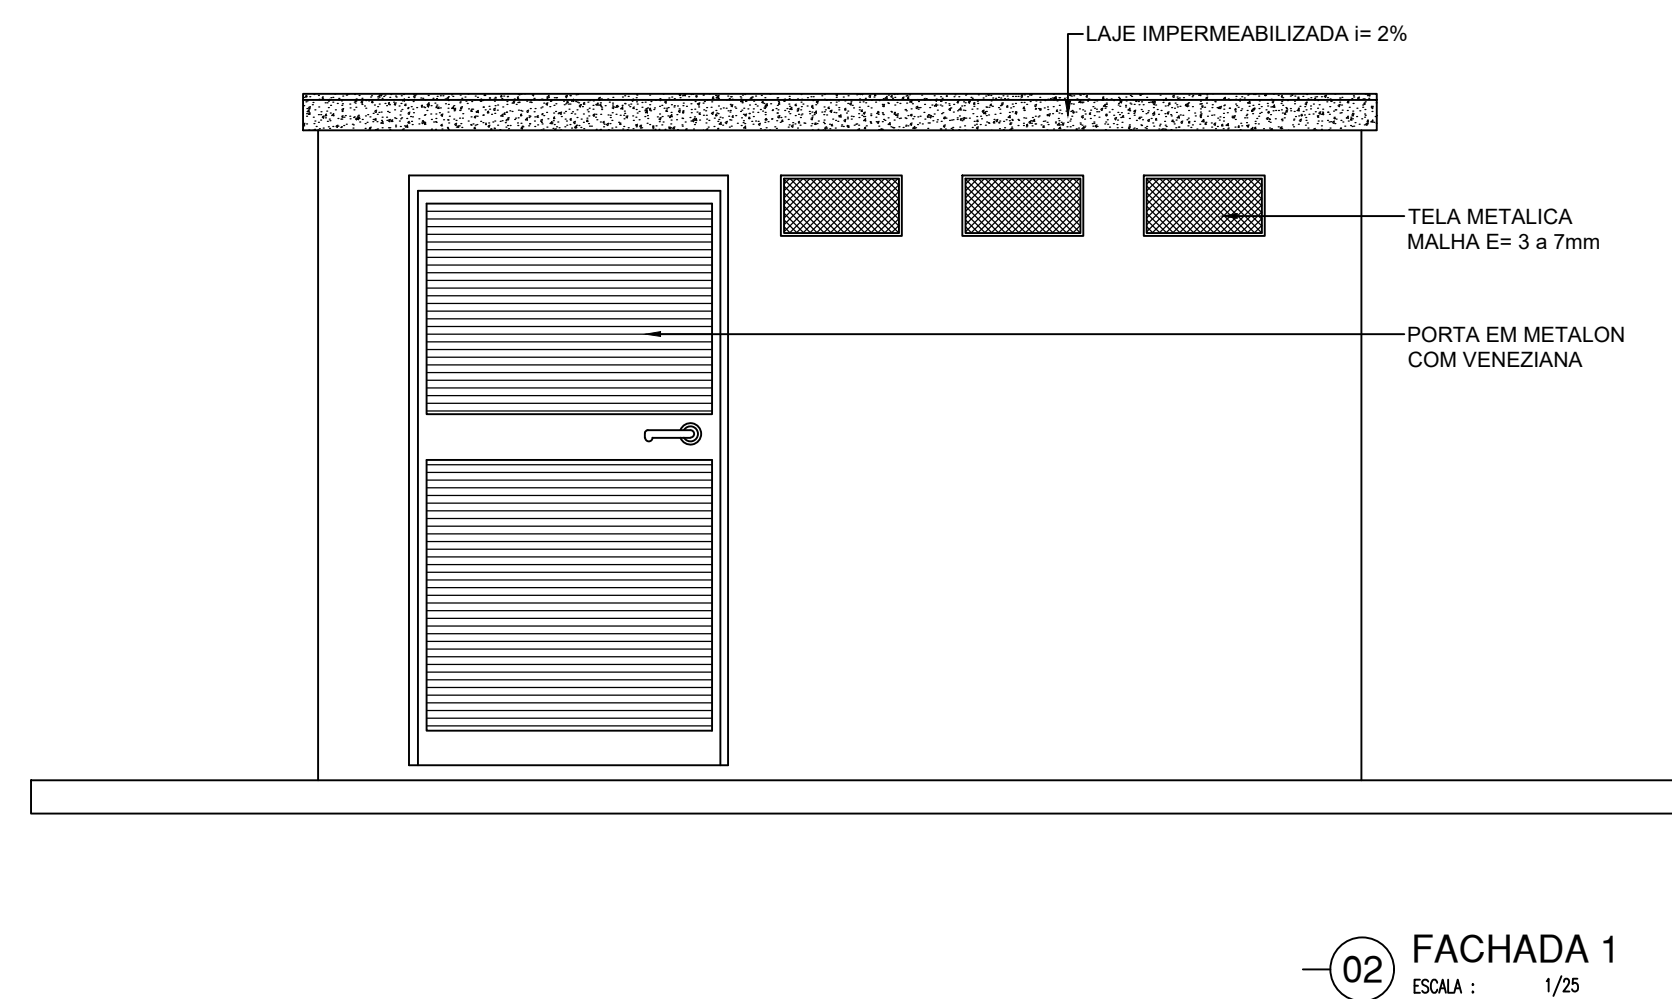
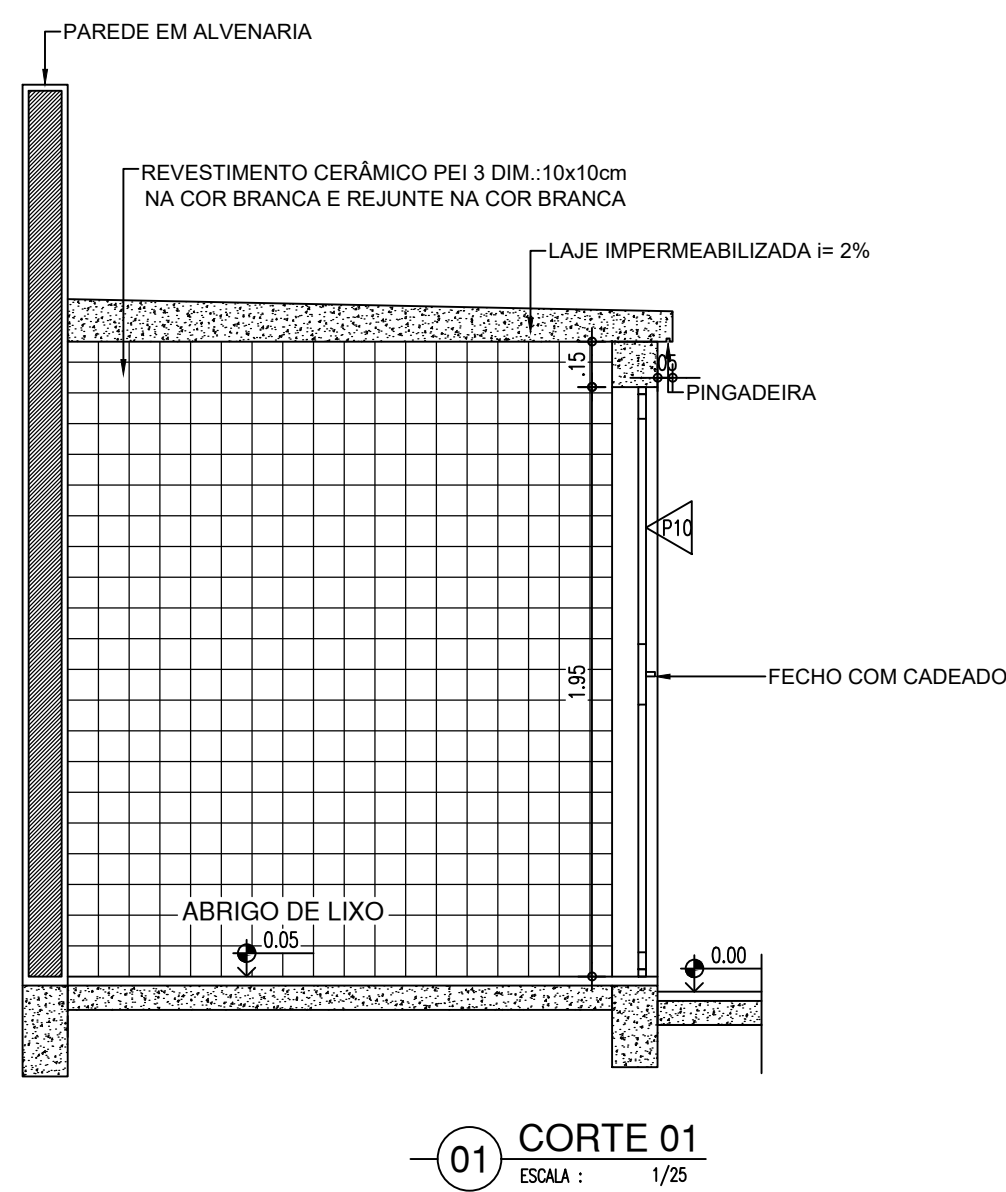
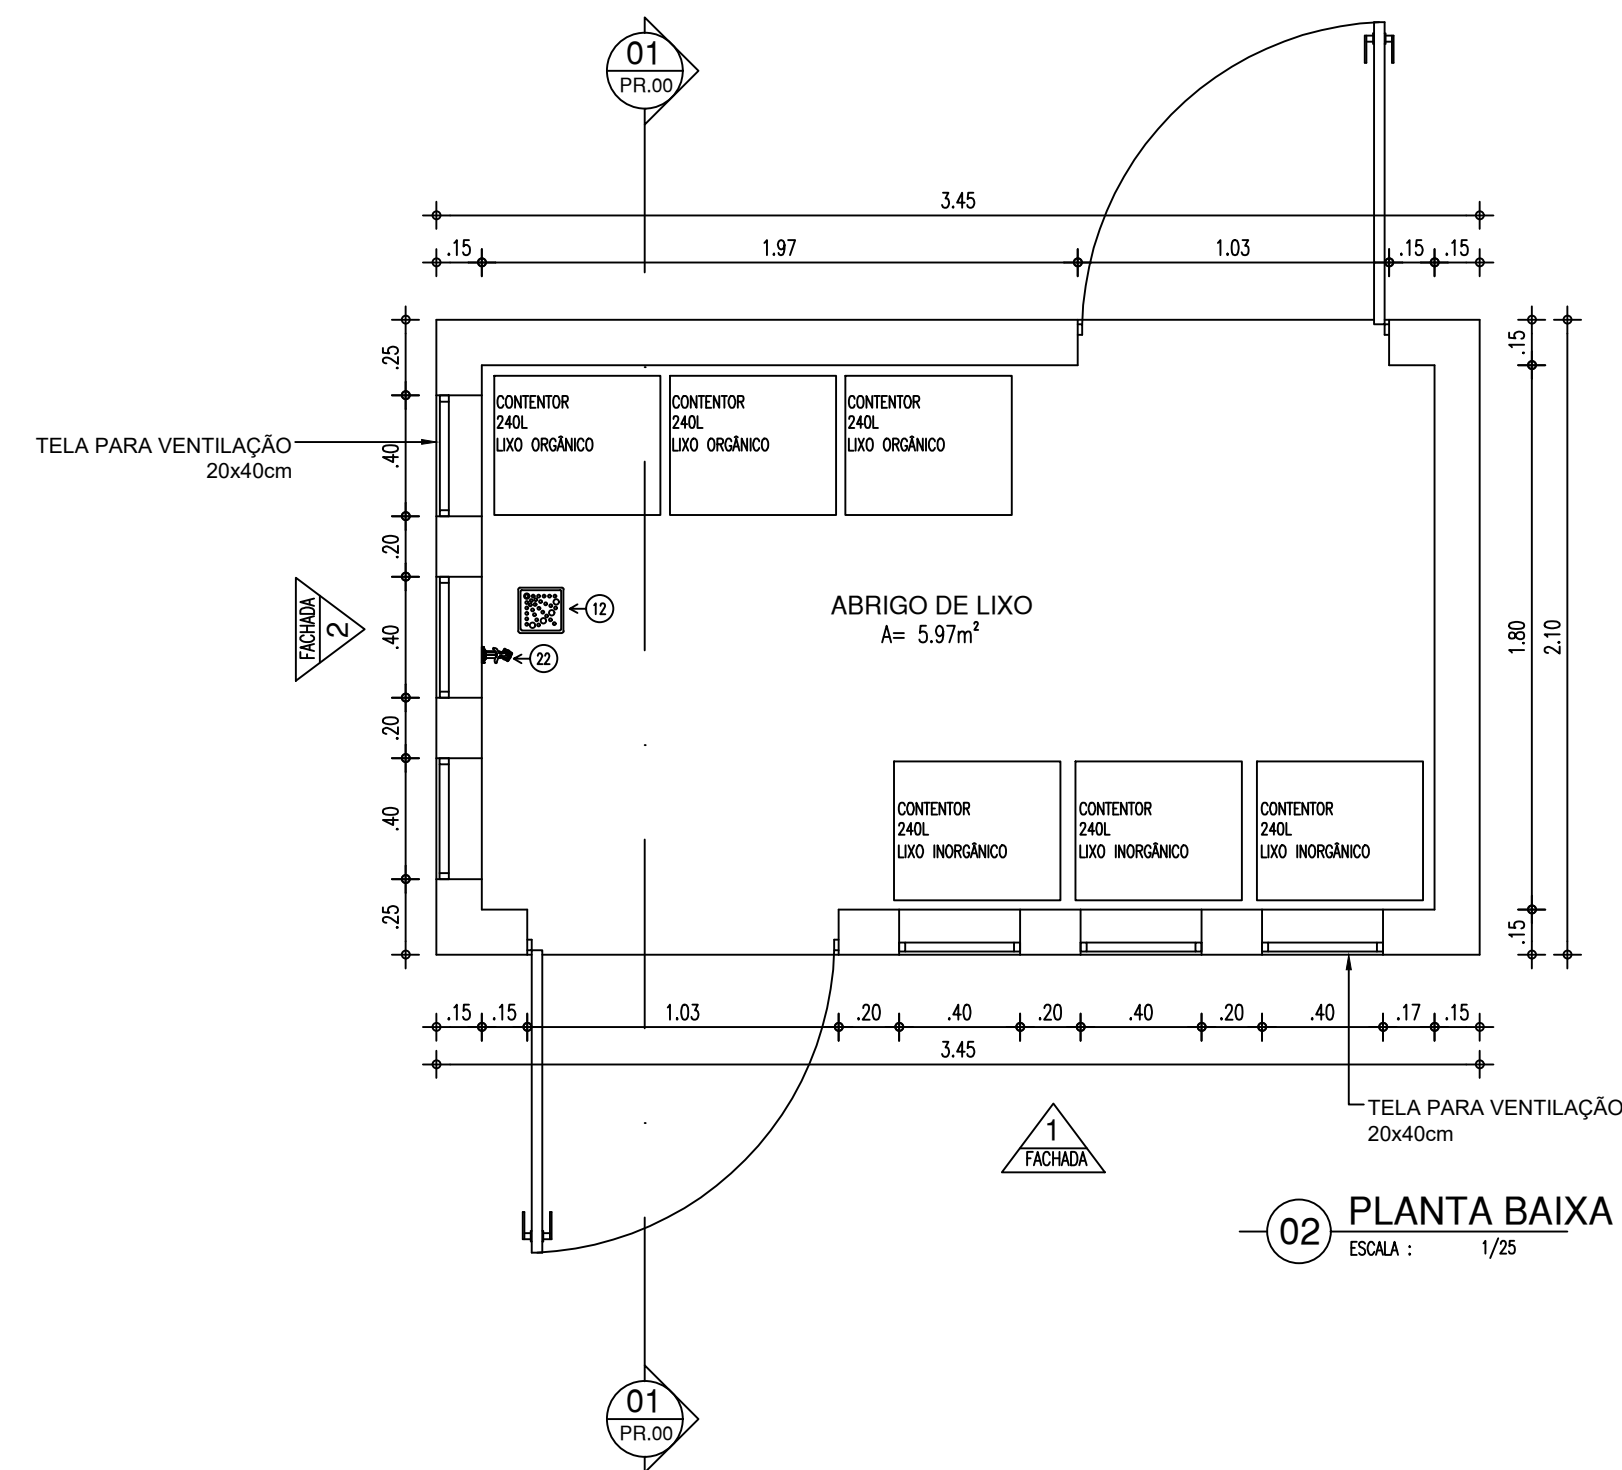
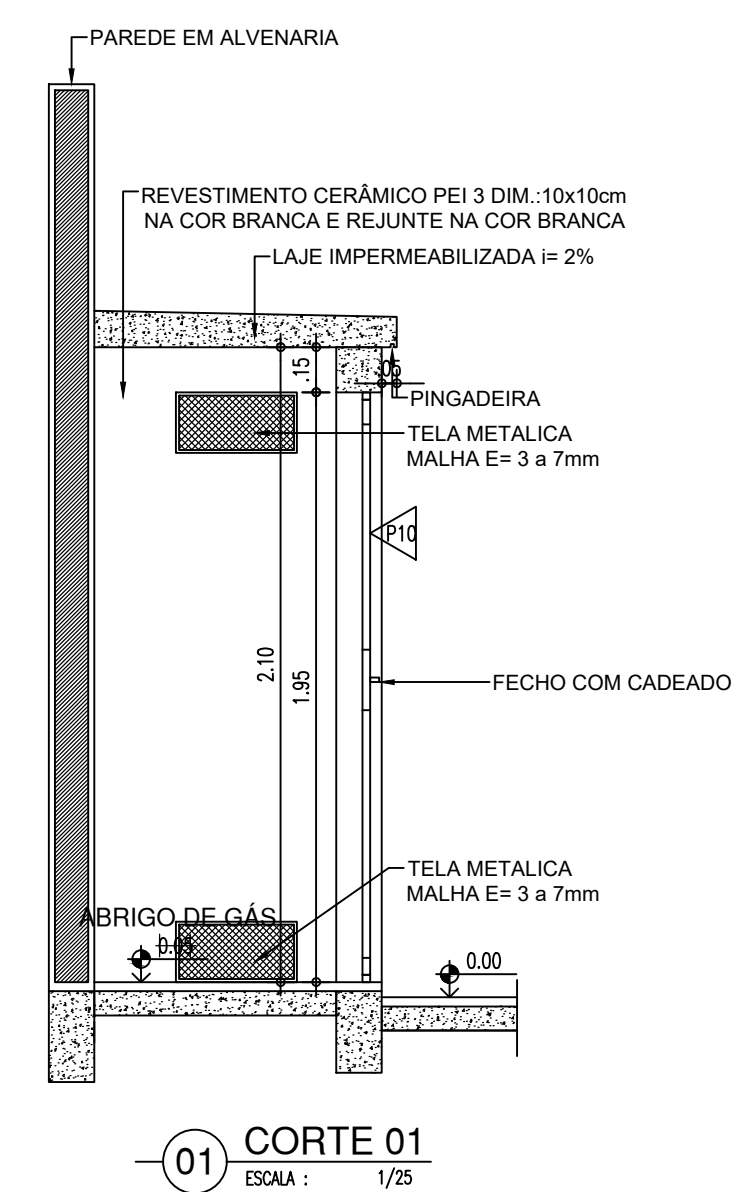
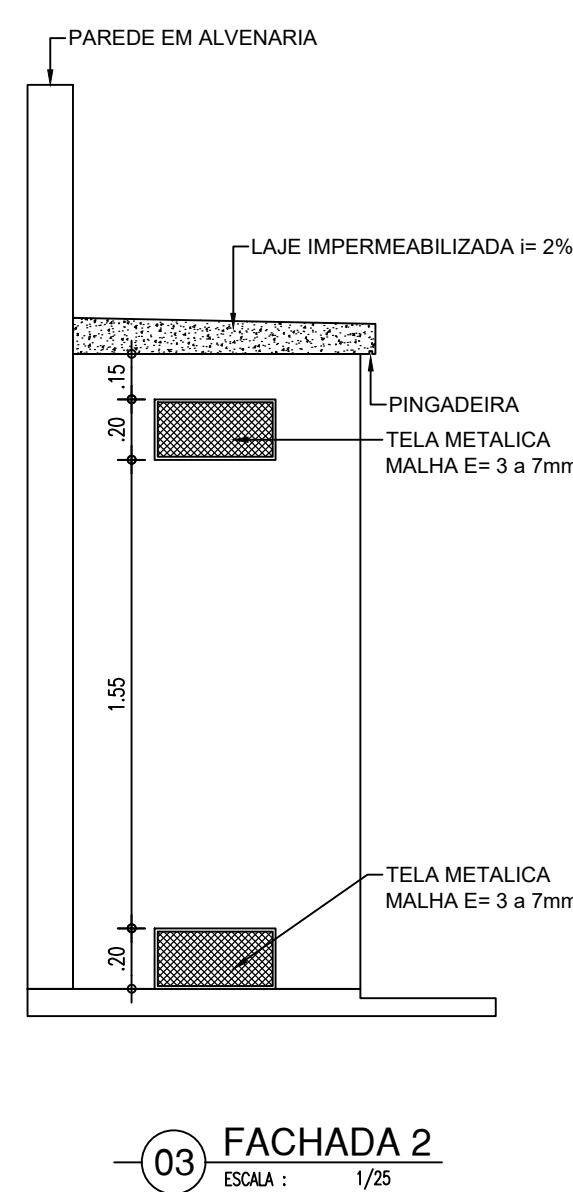



CASA DE LIXO

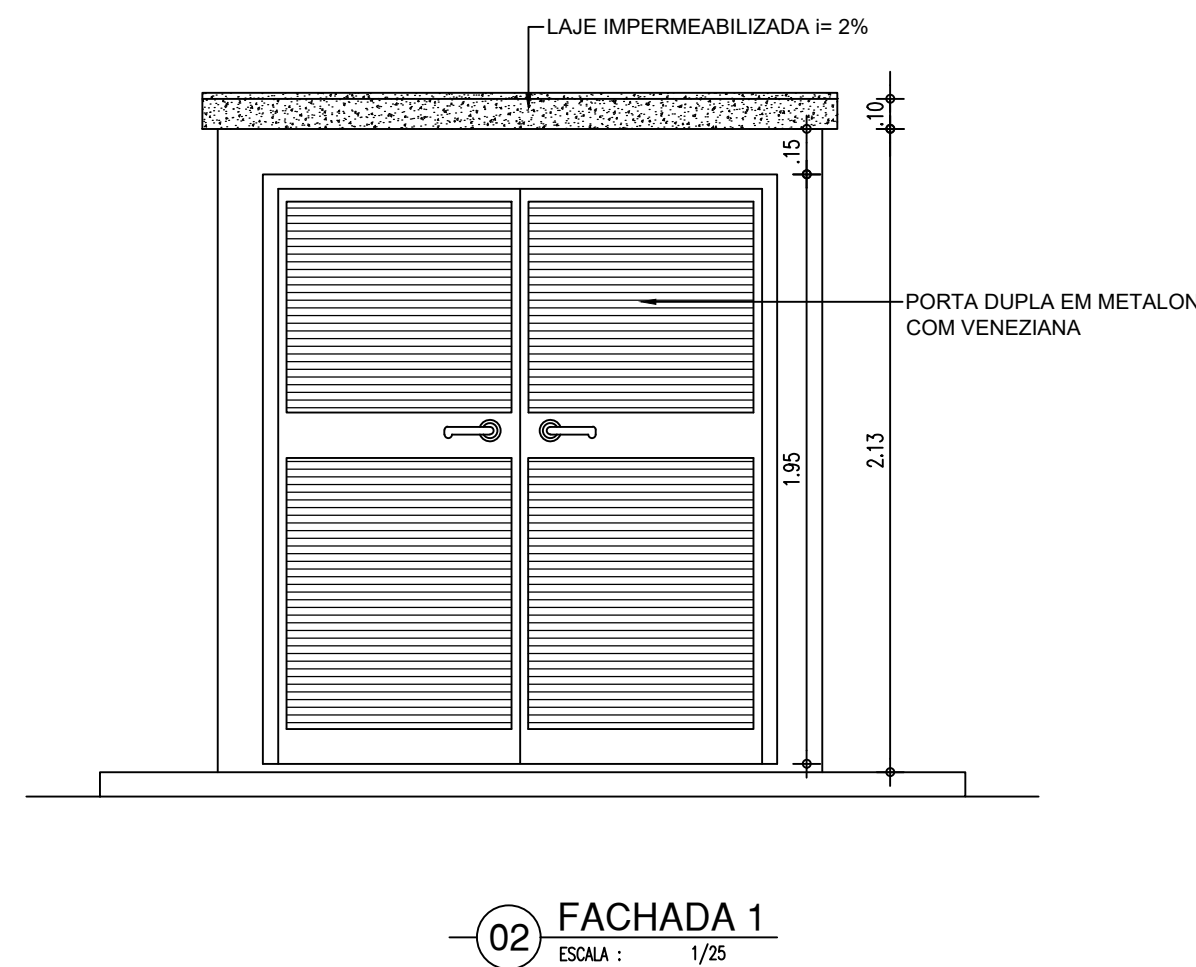

CASA DE GÁS

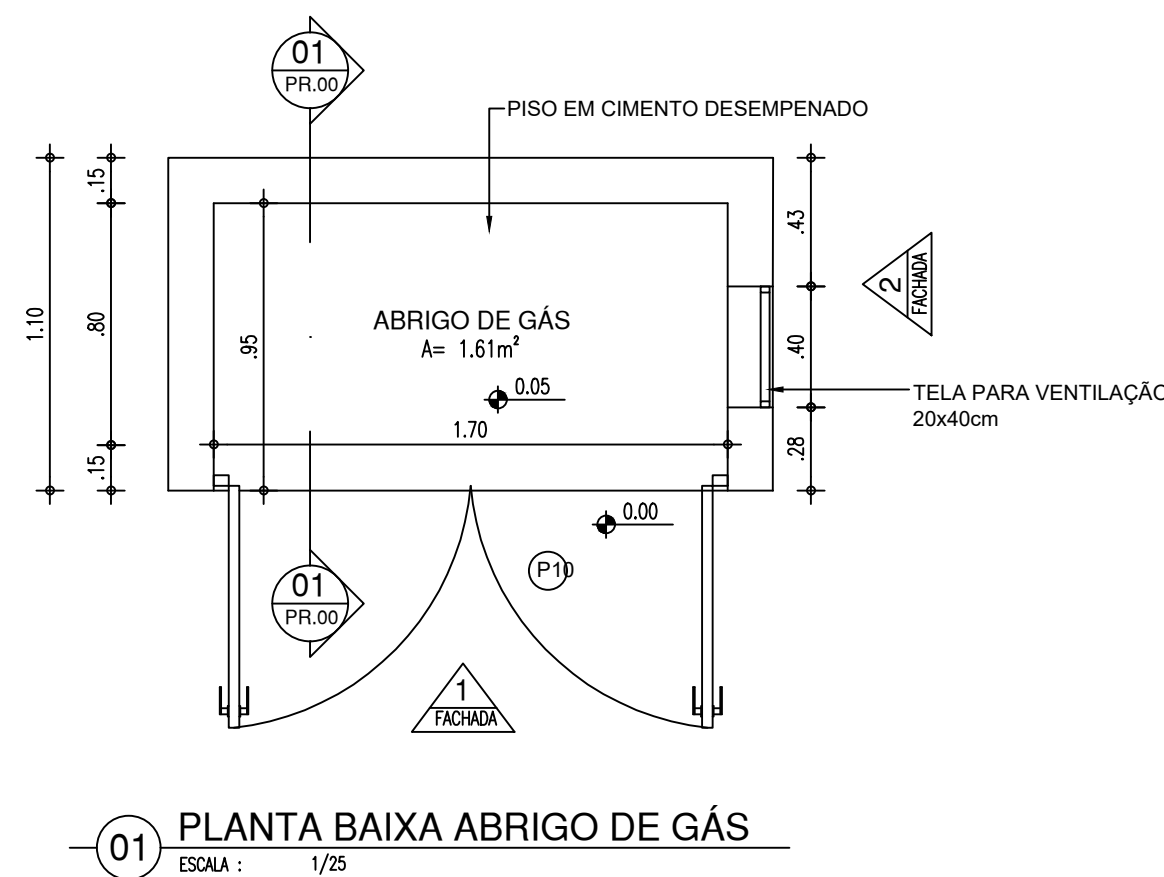

HISTÓRICO		
ALTERAÇÃO	REVISÃO	DATA
1.		
2.		
3.		
4.		
5.		
ARQUITETO(A):	ENGENHEIRO(A) RESPONSÁVEL:	PROPRIETÁRIO:



GOVERNO DO ESTADO DO PIAUÍ

SEDUC - SECRETARIA DE ESTADO DA EDUCAÇÃO
UNIDADE ESCOLAR DESEMBARGADOR HÉLI SOBRAL

DEPARTAMENTO: UNIDADE DE GESTÃO DA REDE FÍSICA	DESENHO: PE
TÍTULO DO PROJETO: PROJETO DE REFORMA E AMPLIAÇÃO	PRANCHA: 08/12
ENDEREÇO DO SERVIÇO: RUA JORNALISTA JOSÍPIO LUSTOSA, S/N, MOCAMBINHO.	ESCALA: 1/25
TÍTULO DO DESENHO: DETALHAMENTO DA CASA DE LIXO E CASA DE GÁS	REVISÃO: REVISÃO 00
MUNICÍPIO: TERESINA- PI	ZONA: URBANA
DESENHO: ANDRÉ LIMA	FASE: PROJETO EXECUTIVO
DATA: OUTUBRO / 2021	