

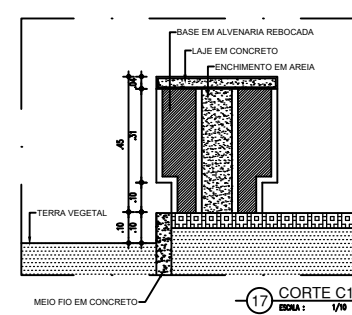
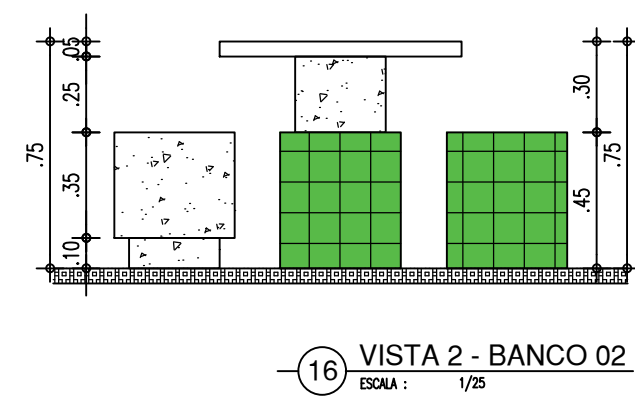
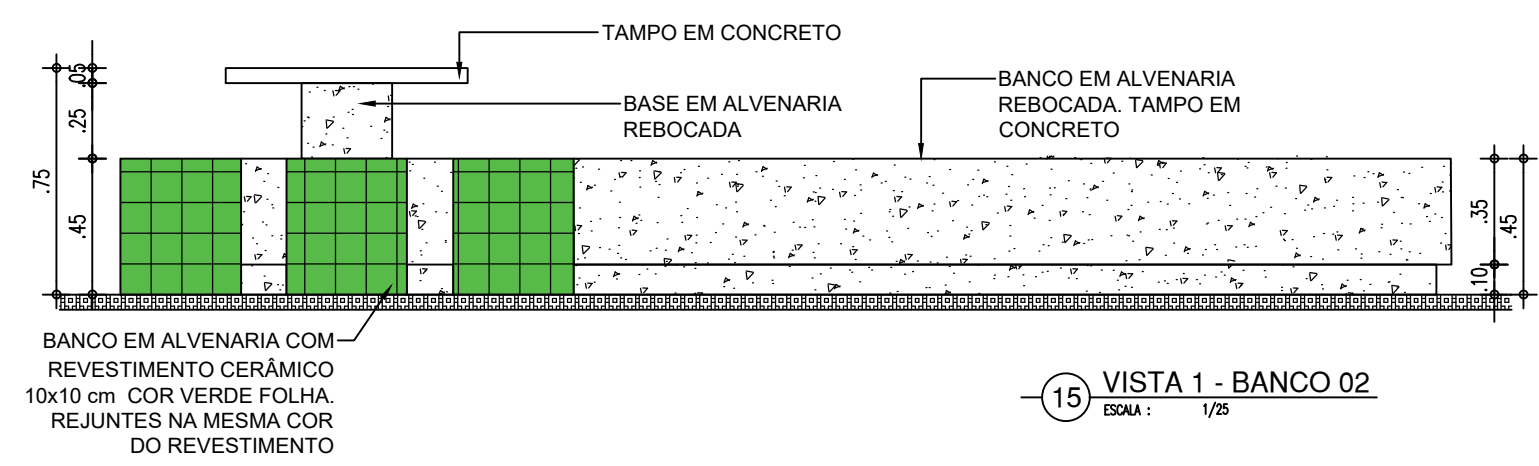
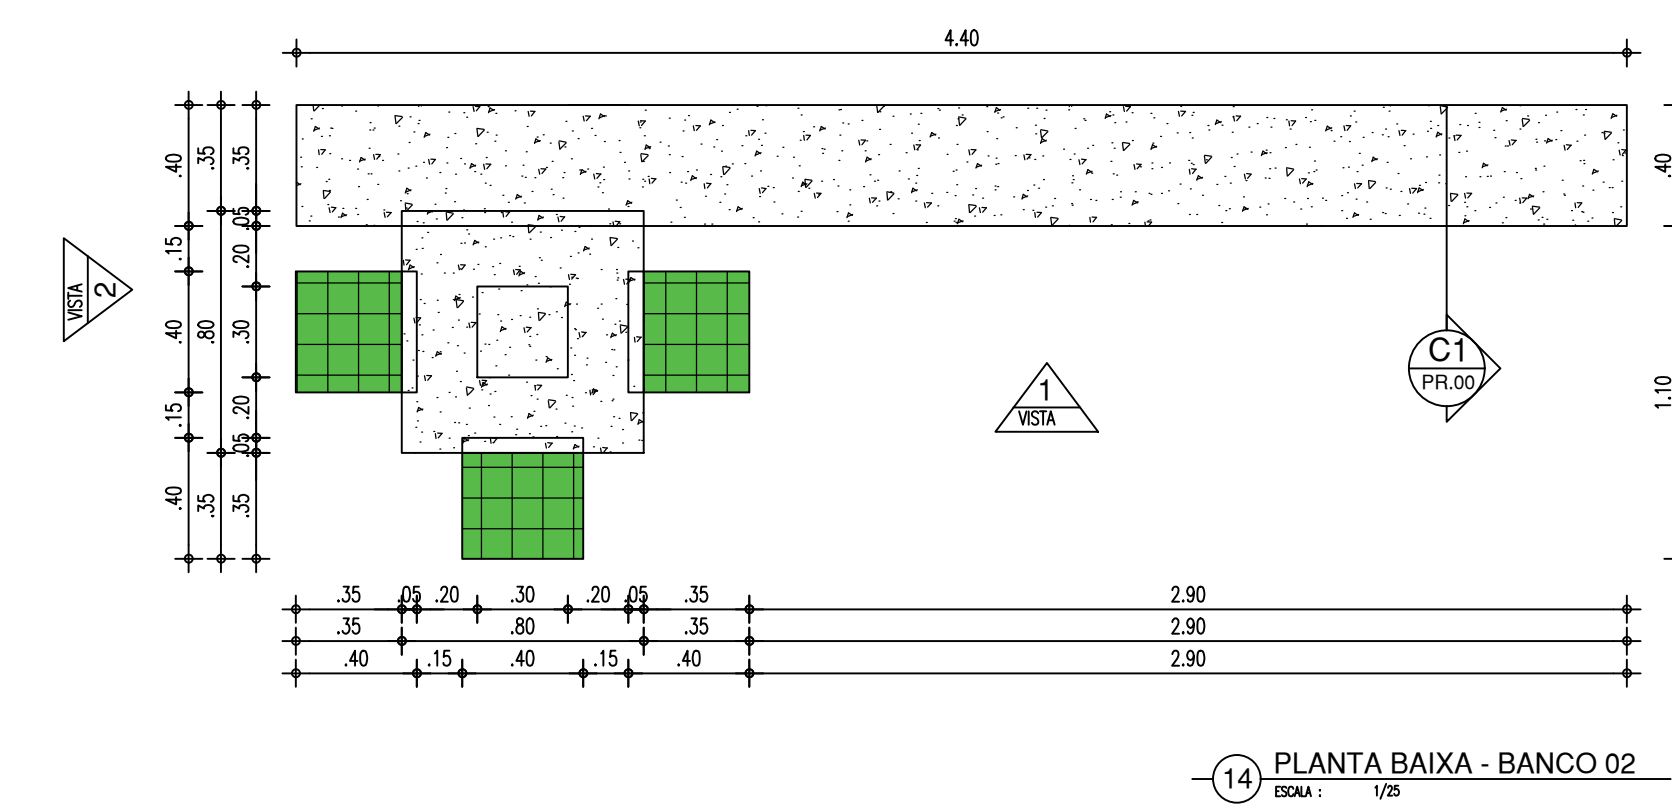
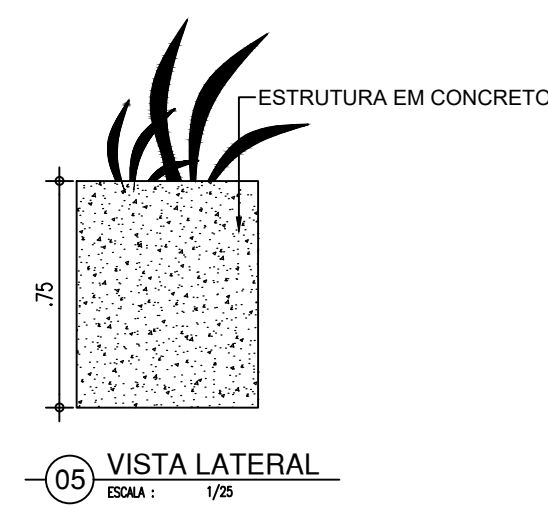
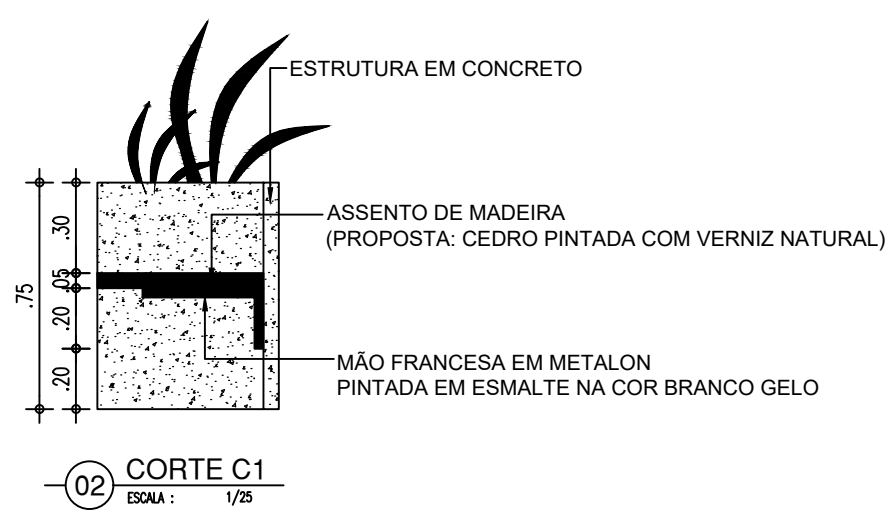
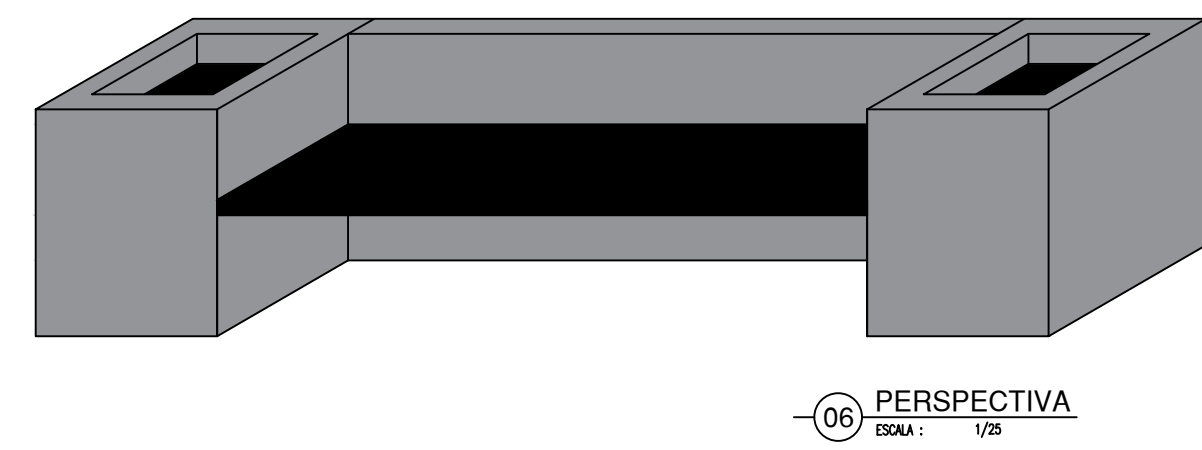
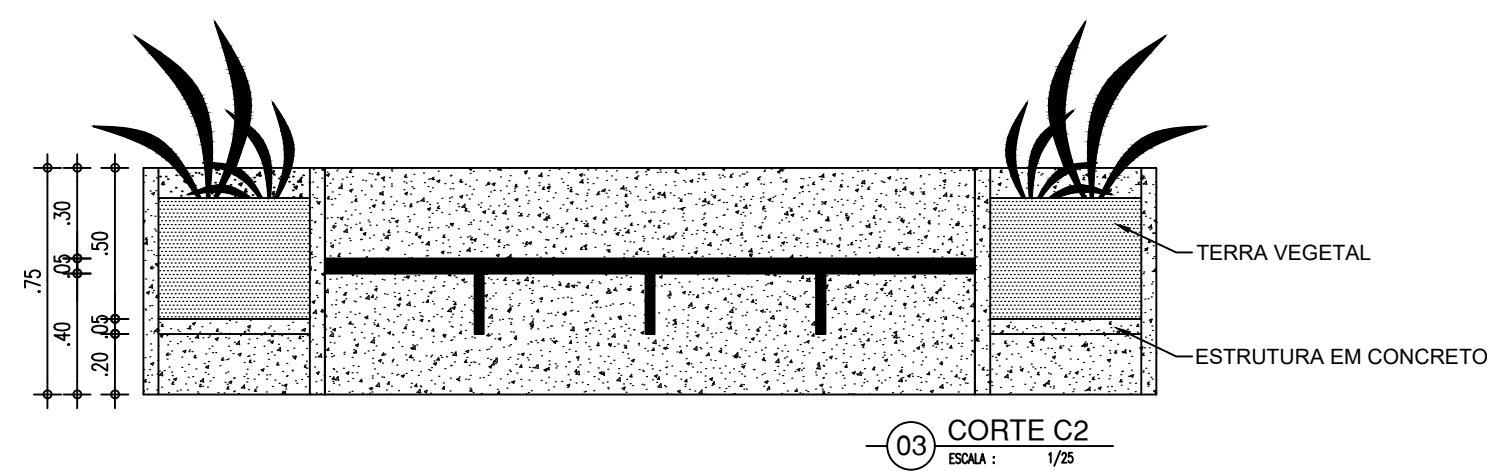


BANCO

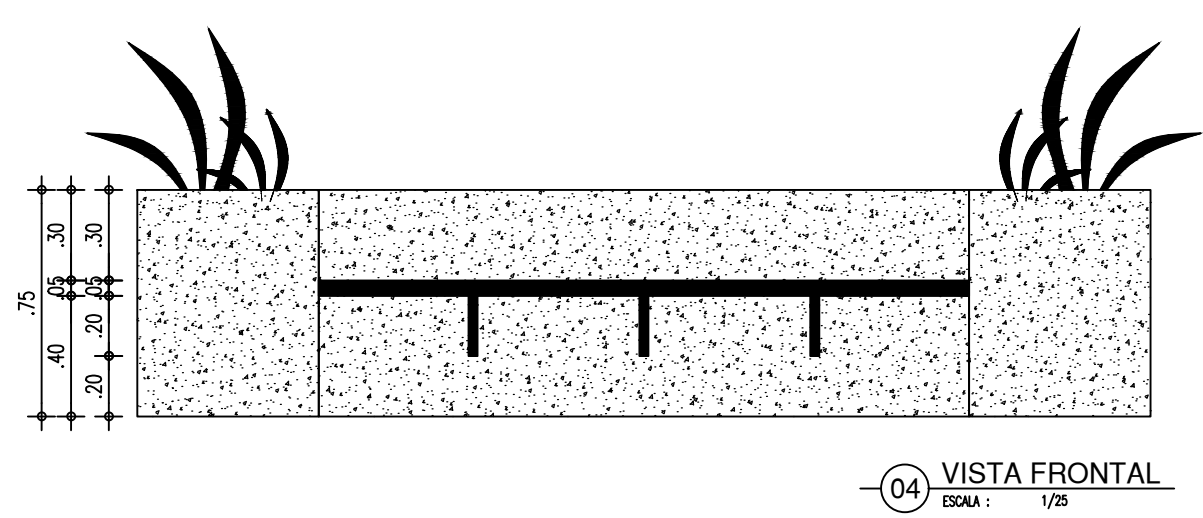


BANCO 02

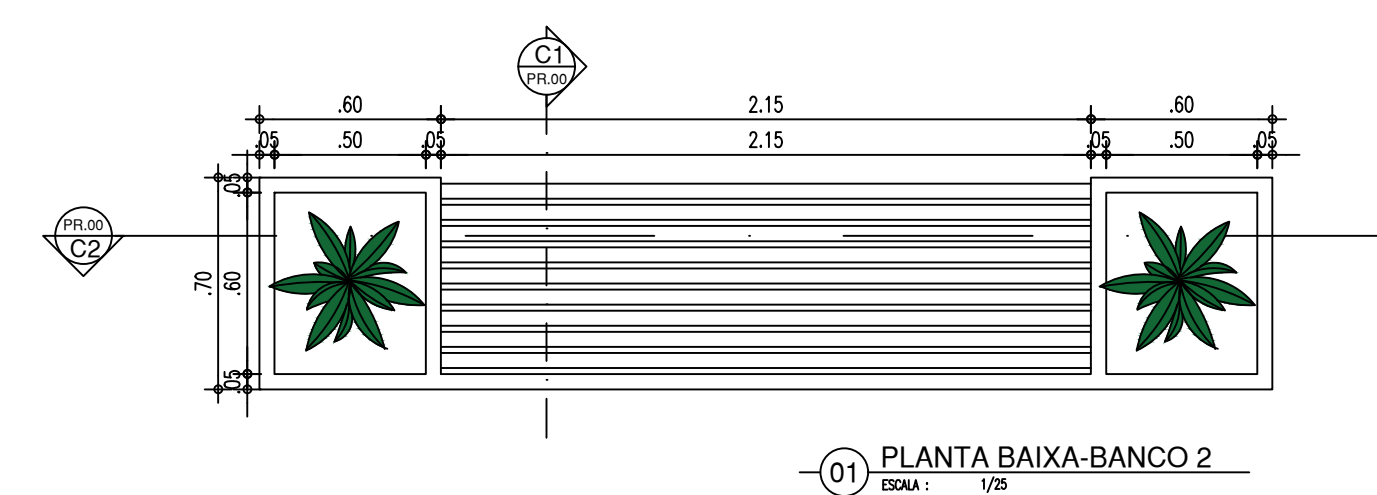

HISTÓRICO		
ALTERAÇÃO	REVISÃO	DATA
1.		
2.		
3.		
4.		
5.		

ARQUITETO(A):	ENGENHEIRO(A) RESPONSÁVEL:	PROPRIETÁRIO:
---------------	----------------------------	---------------



**GOVERNO DO ESTADO DO PIAUÍ**

SEDUC - SECRETARIA DE ESTADO DA EDUCAÇÃO  
UNIDADE ESCOLAR DESEMBARGADOR HÉLI SOBRAL

DEPARTAMENTO: UNIDADE DE GESTÃO DA REDE FÍSICA	ZONA: URBANA	ESCALA: 1/25
TÍTULO DO PROJETO: PROJETO DE REFORMA E AMPLIAÇÃO	PRANCHA: 10/12	
ENDEREÇO DO SERVIÇO: RUA JORNALISTA JOSÍPIO LUSTOSA, S/N, MOCAMBINHO		
TÍTULO DO DESENHO: DETALHAMENTO DE BANCOS		
MUNICÍPIO: TERESINA- PI	FASE: PROJETO EXECUTIVO	DATA: OUTUBRO / 2021
DESENHO: ANDRÉ LIMA	REVISÃO: REVISÃO 00	