

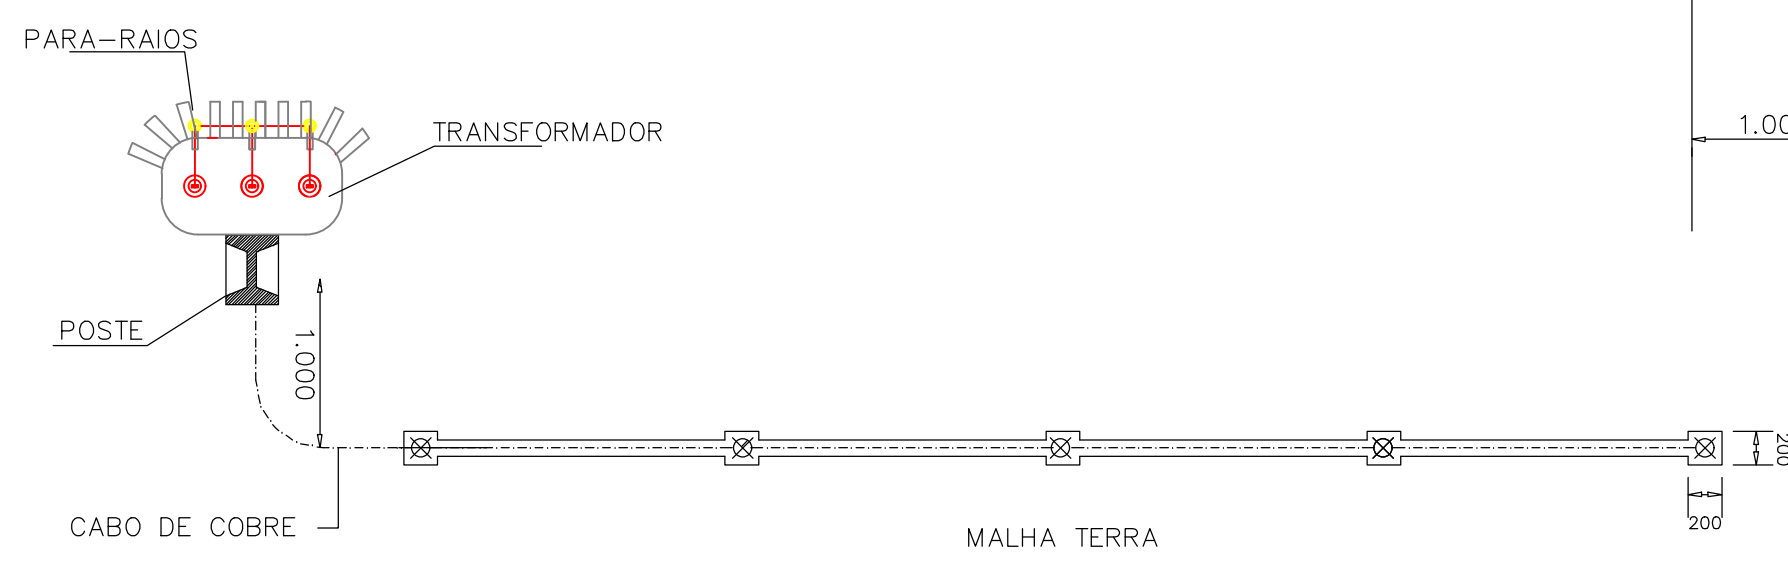
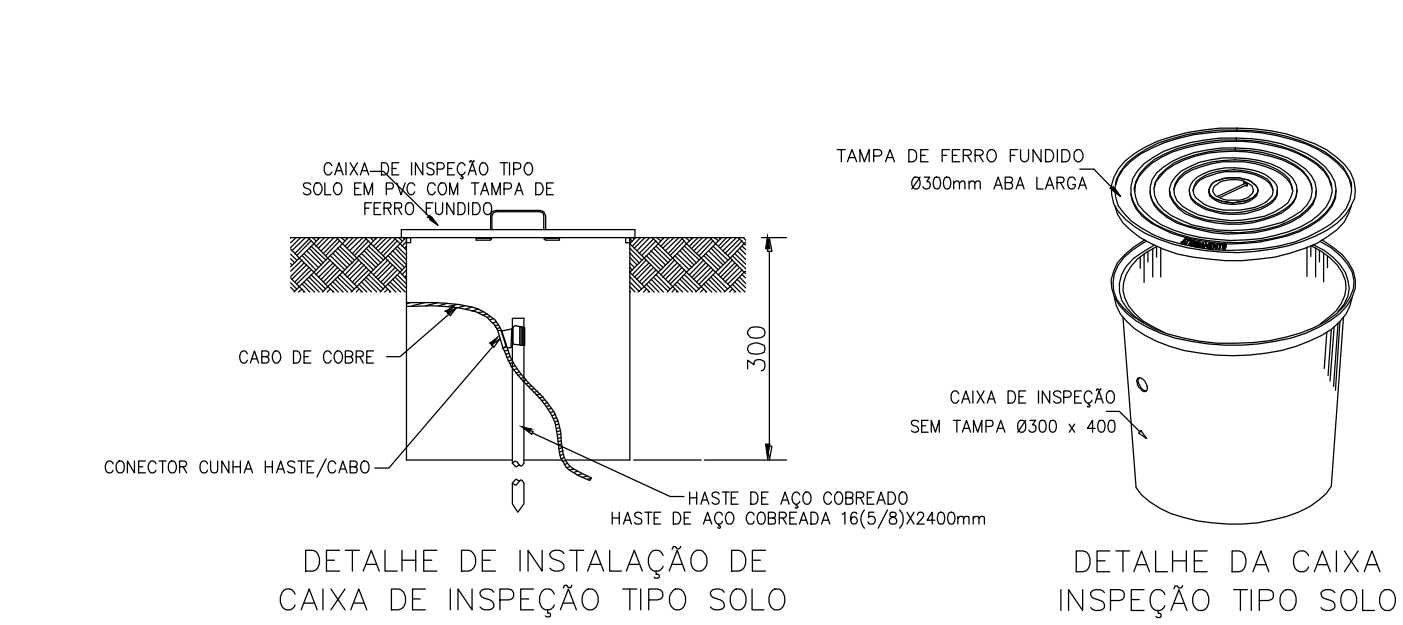
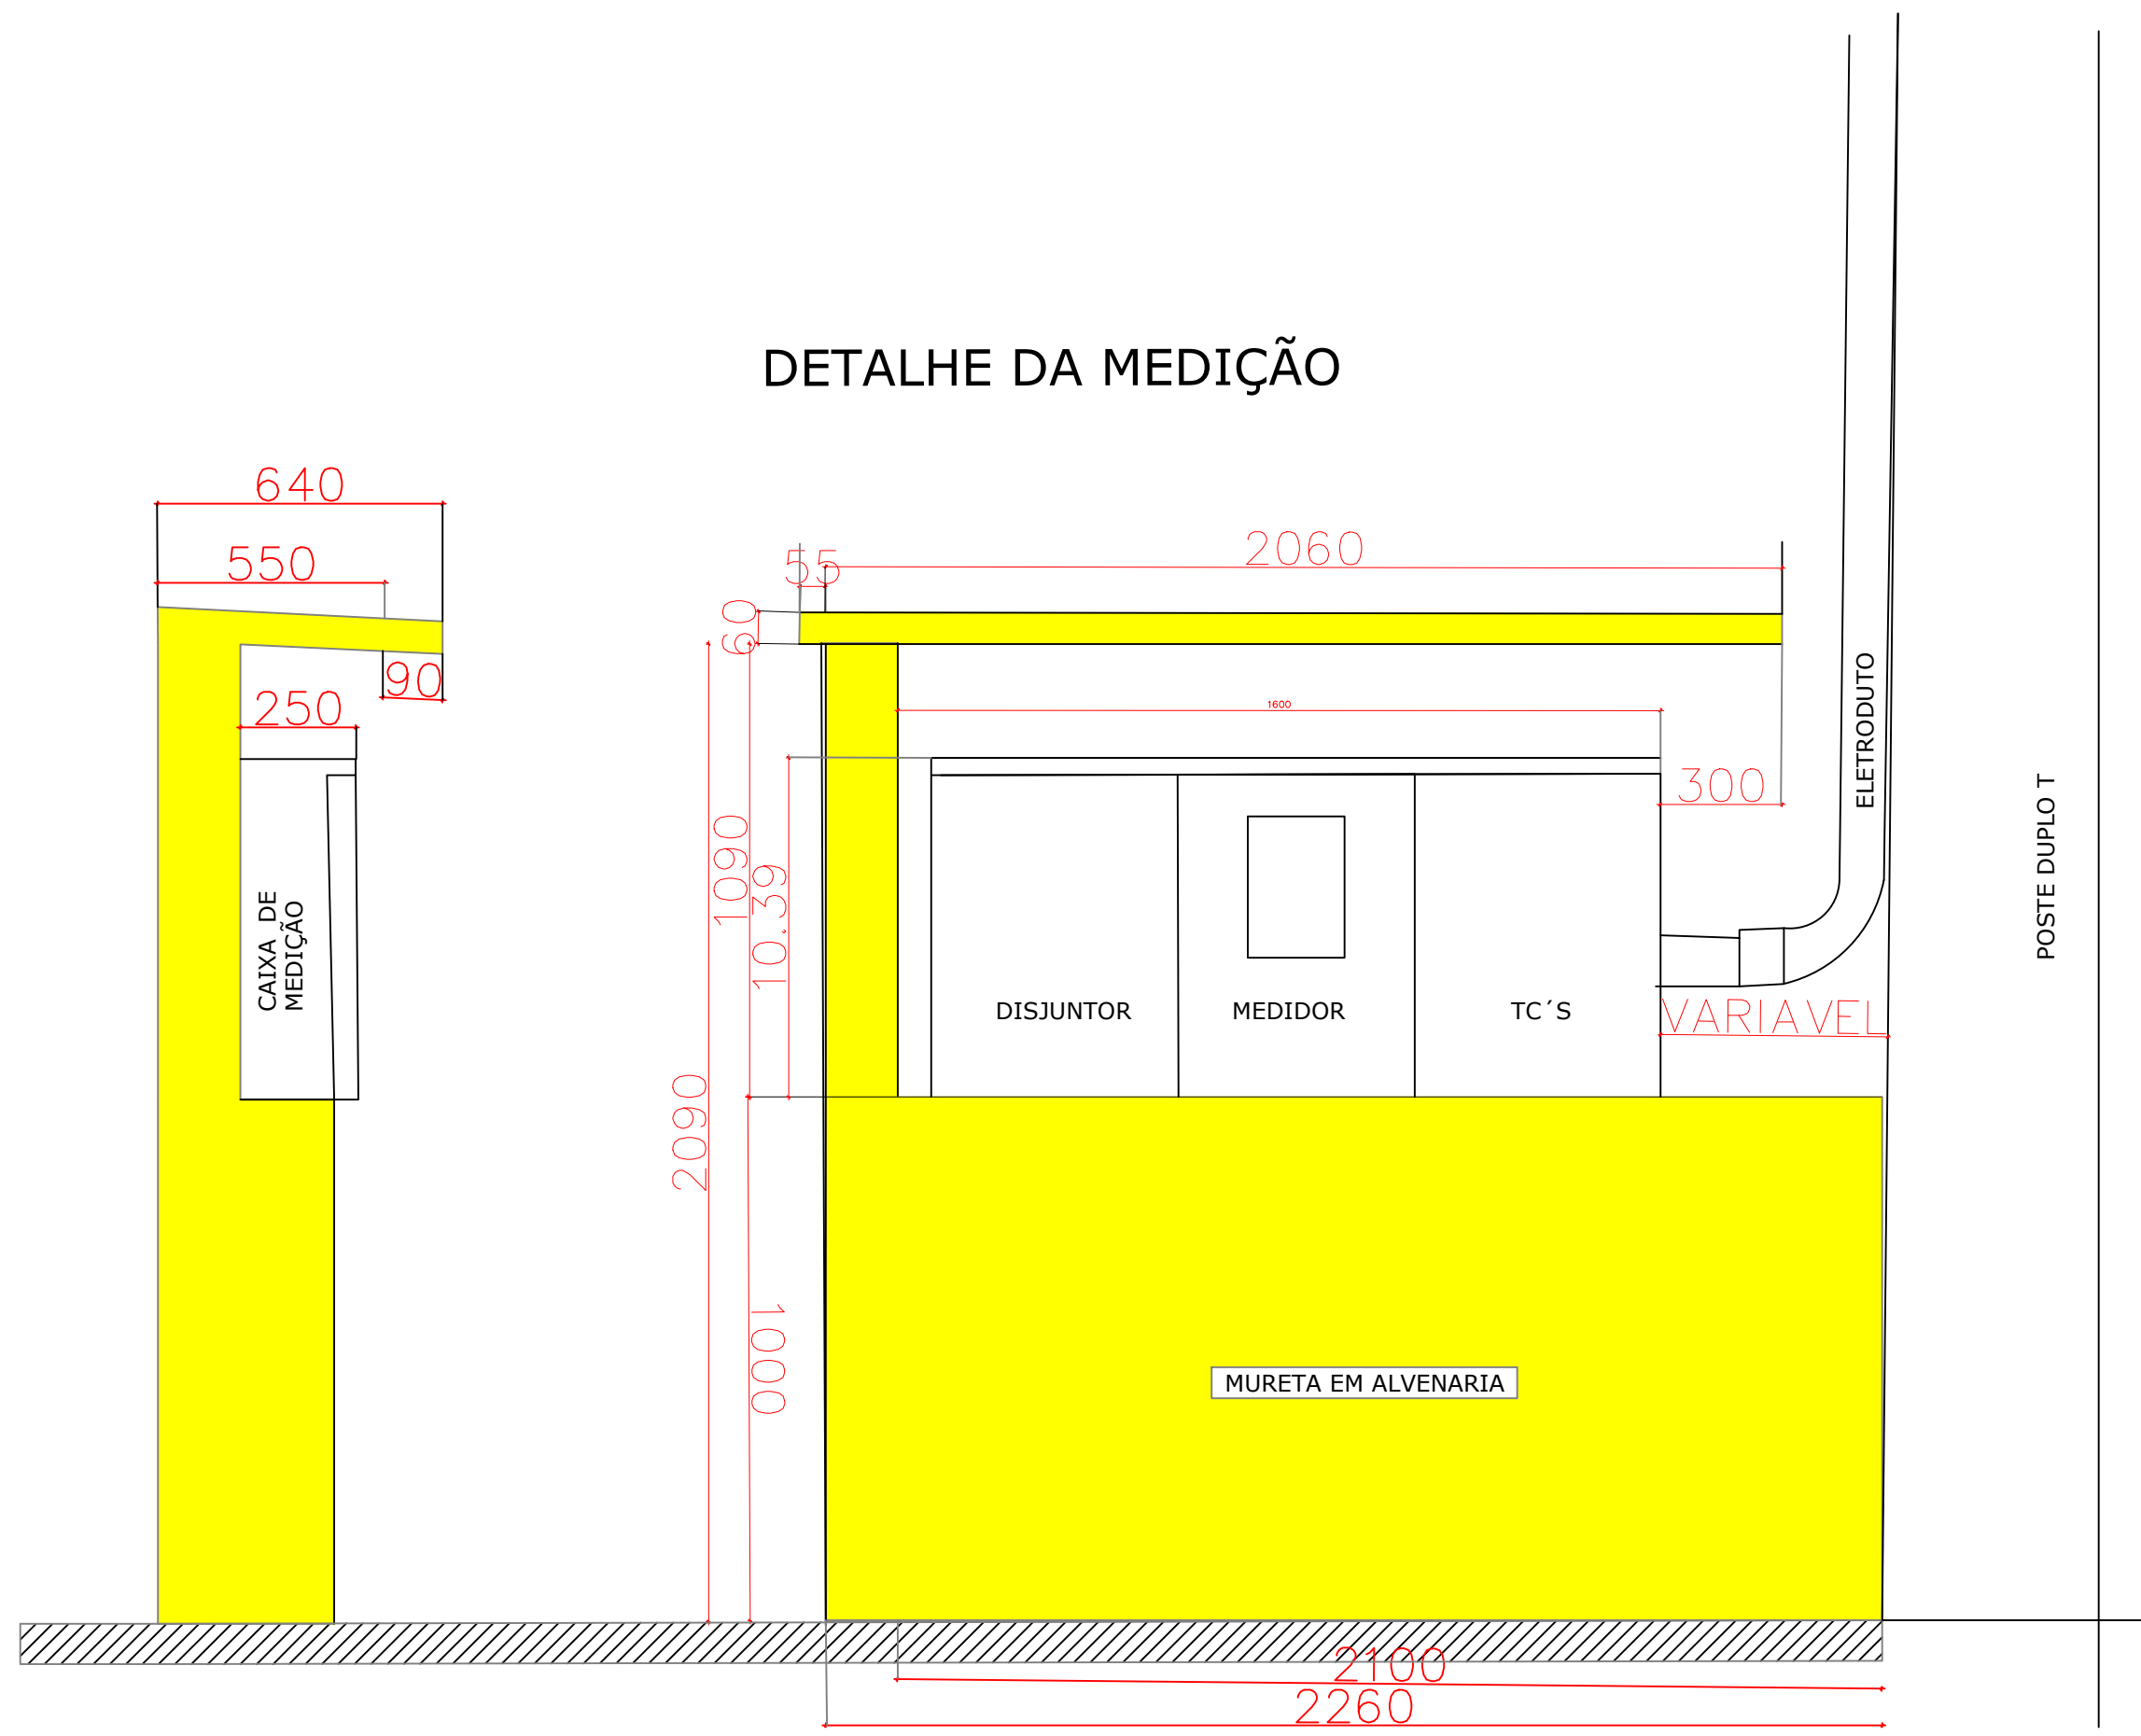


SUBESTAÇÃO AÉREA DE 225 KVA CE-TR

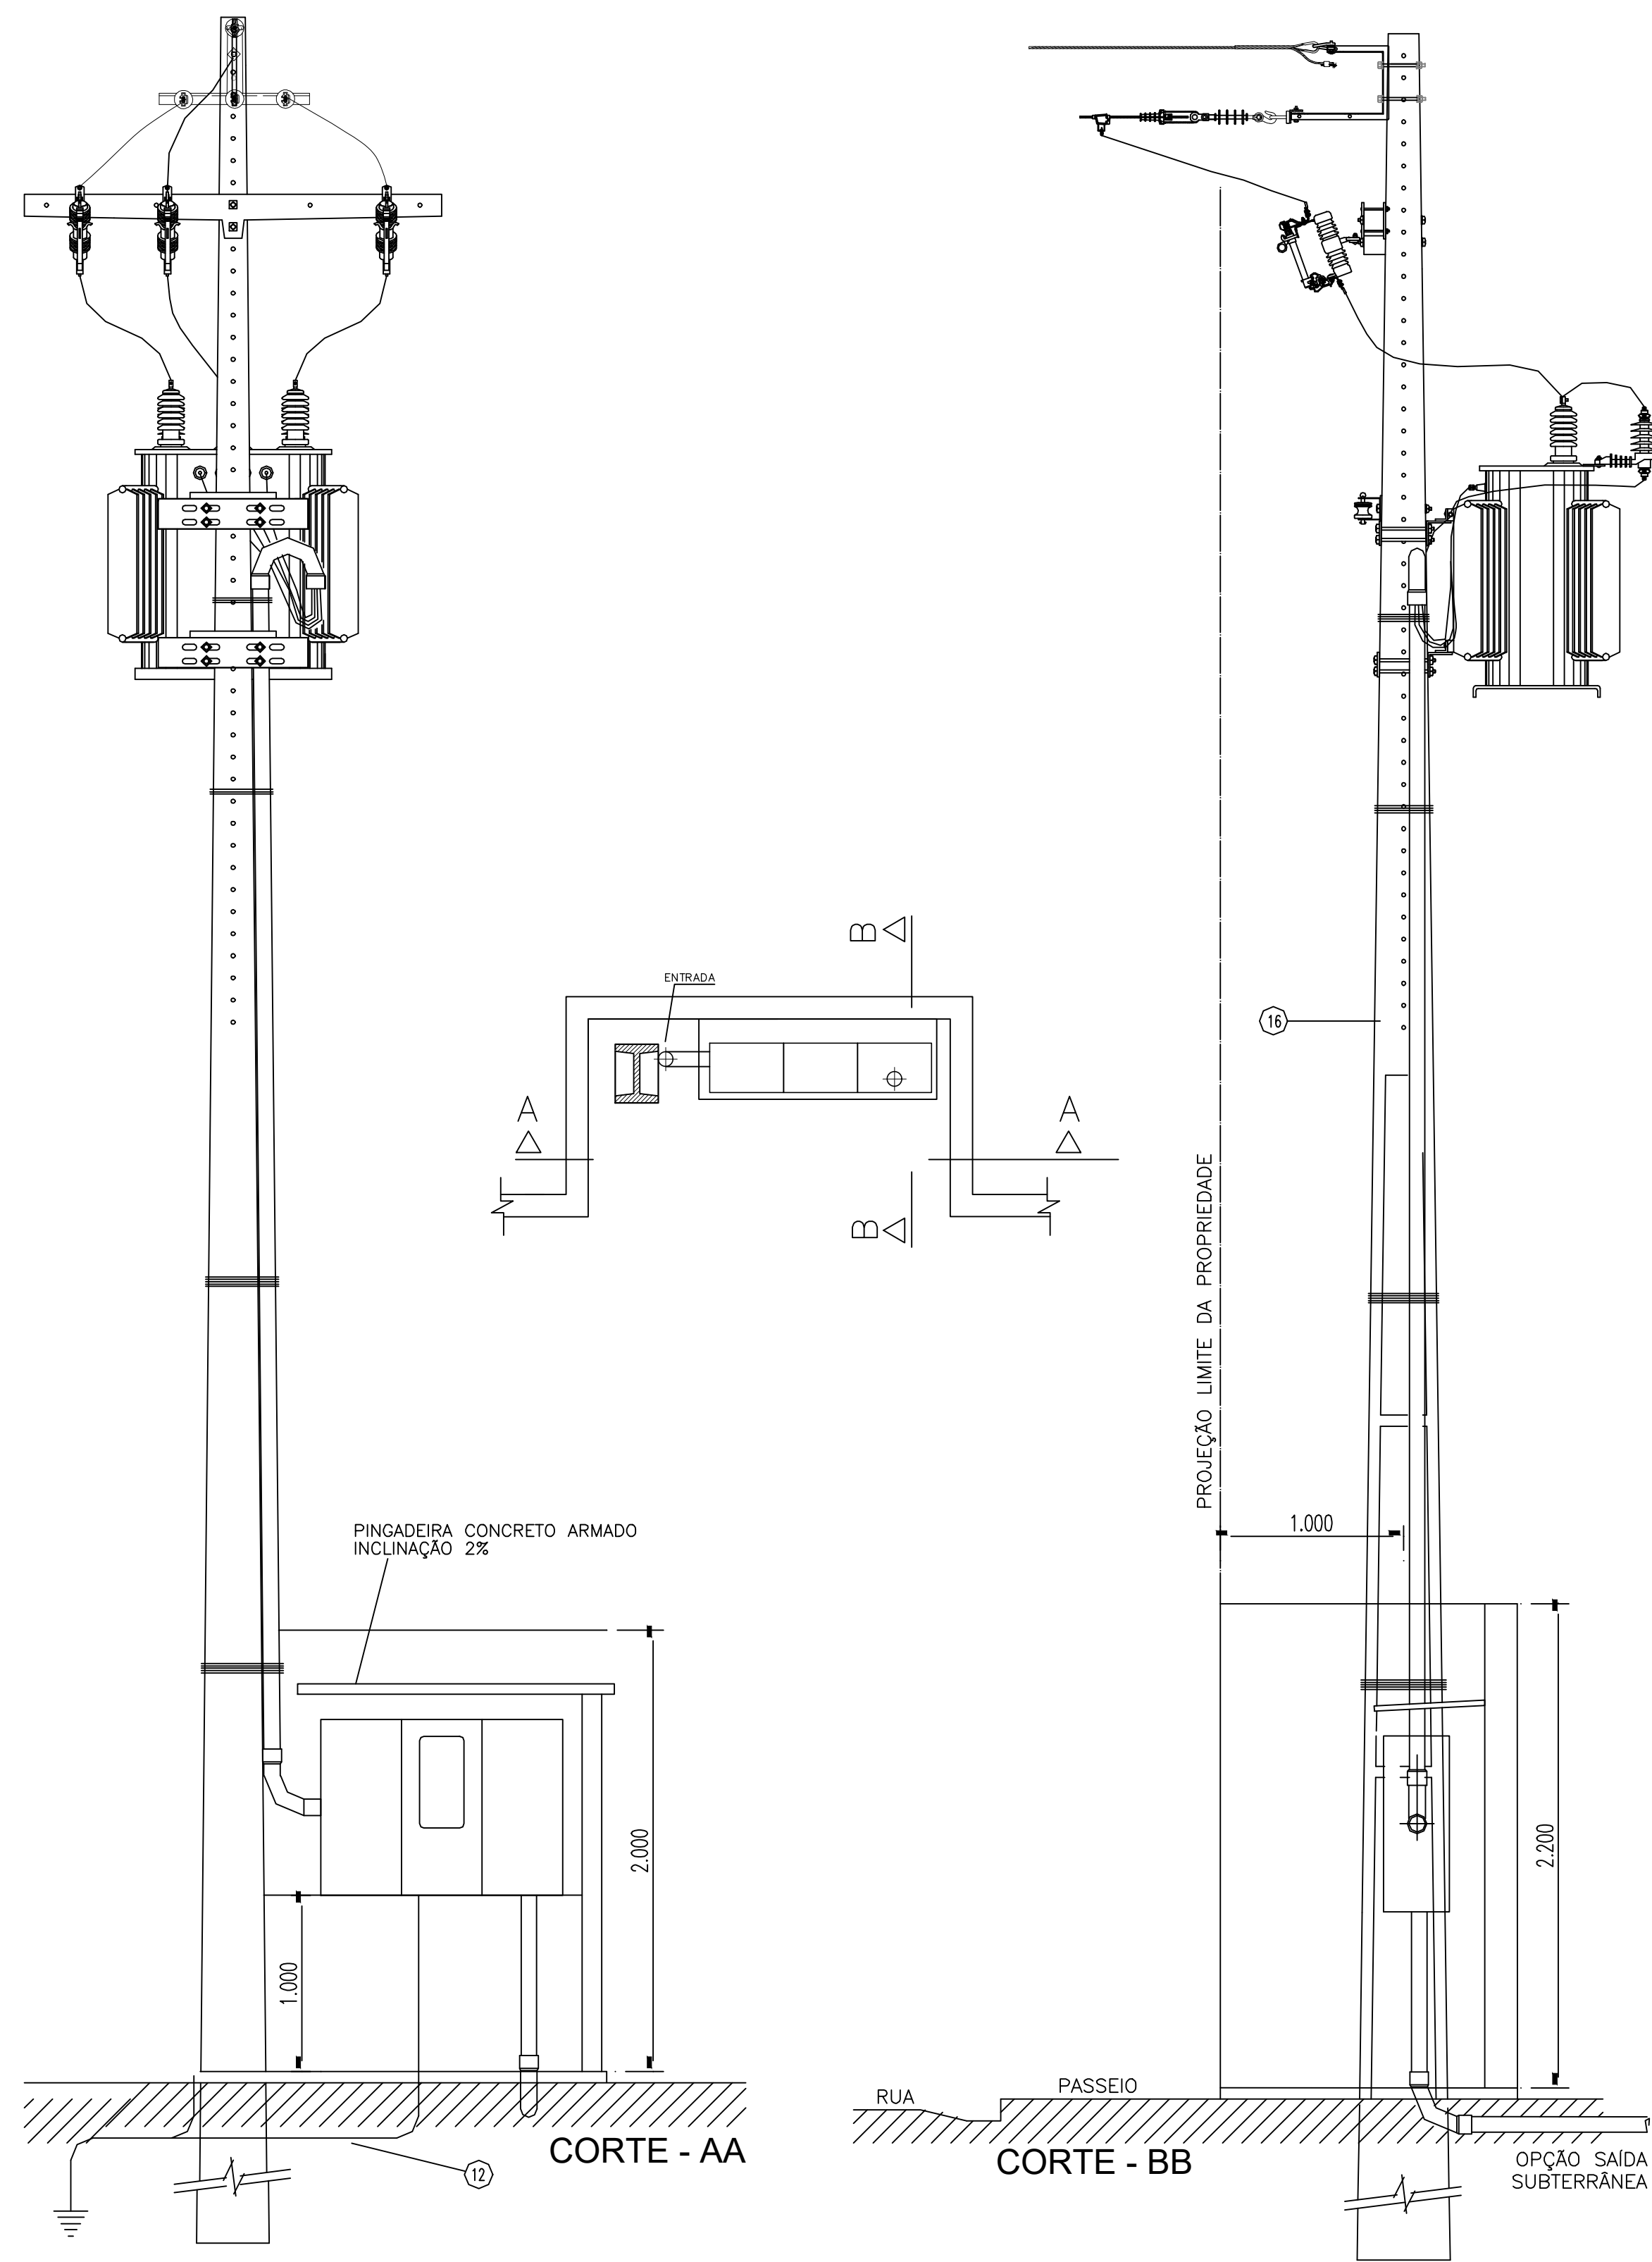

OBS: A RESISTÊNCIA MÁXIMA PARA MALHA DE TERRA SERÁ DE 100

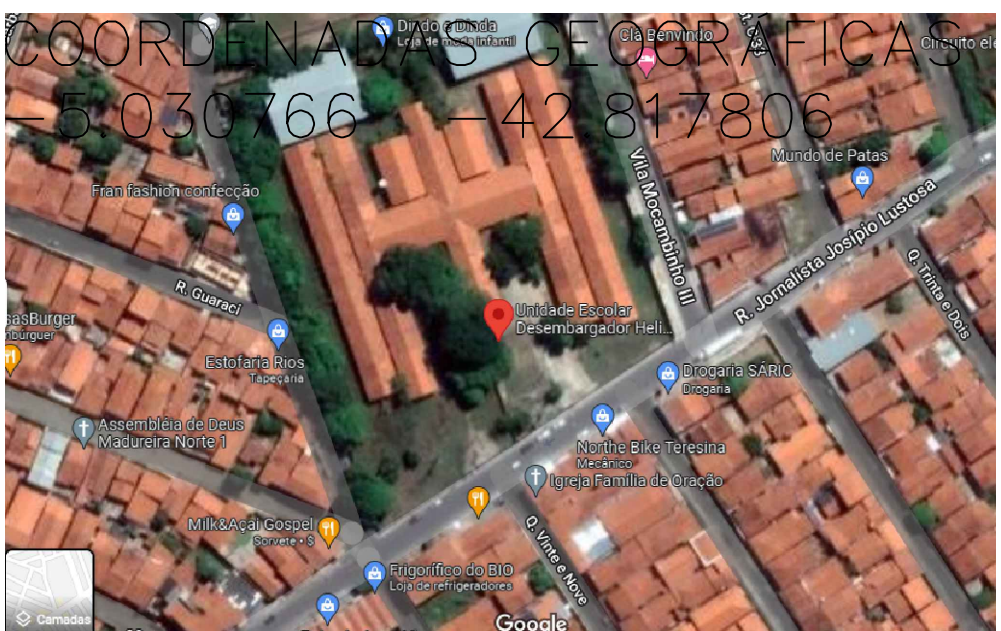

*Francisco Henrique da Silva*  
Francisco Henrique da Silva  
Engenheiro Eletricista  
CREA 1919611126  
URGERF/SEDUC

GOVERNO DO PIAUÍ	SECRETARIA DE ESTADO DA EDUCAÇÃO			
	UGERF-UNIDADE DE GESTÃO DA REDE FÍSICA			
UNIDADE ESCOLAR DES. HELI SOBRAL	PLANTA DE PROJELETRICO SUBESTAÇÃO AÉREA 225KVA			
AV. JOSÉPO LUSTOSA, S/N, BAIRRO MOCABINHO	TERESINA - PI			
URBANA	URBANA			
DATA	DATA	DATA	DATA	DATA
ASSINATURA	ASSINATURA	ASSINATURA	ASSINATURA	ASSINATURA