
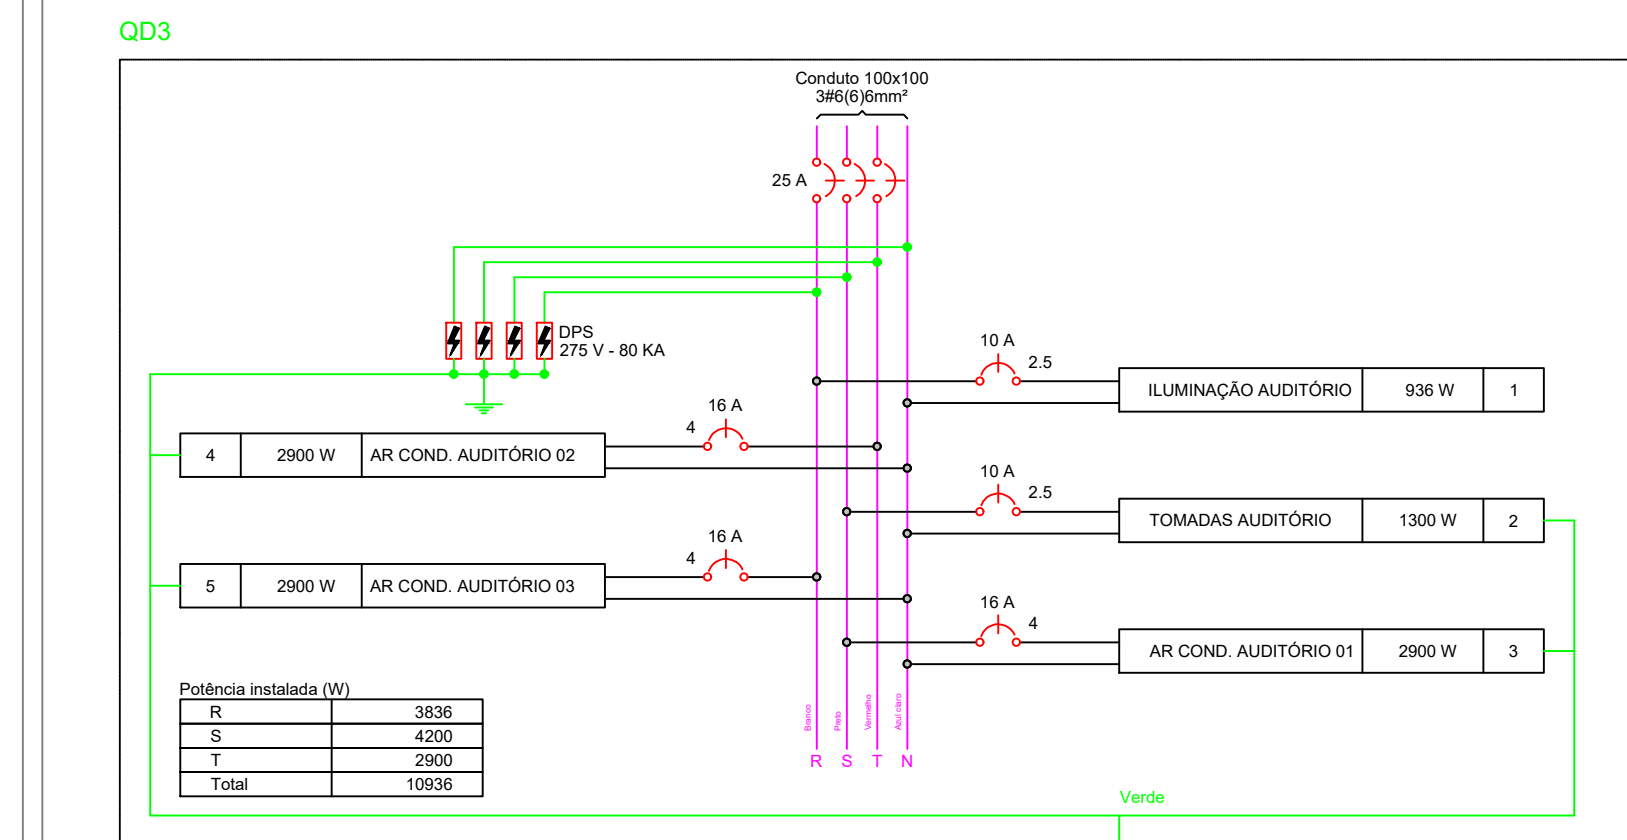
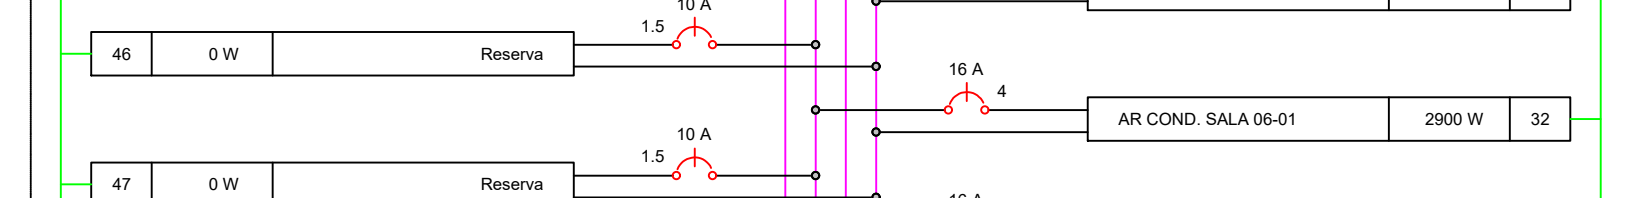
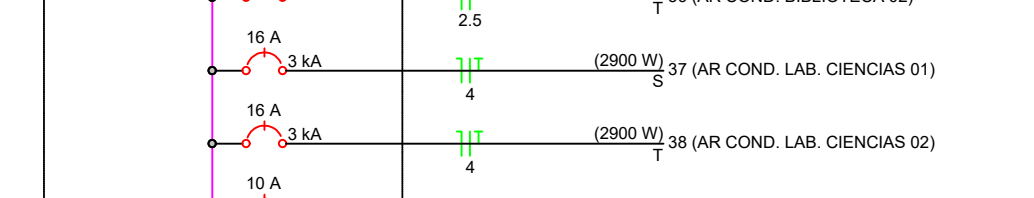
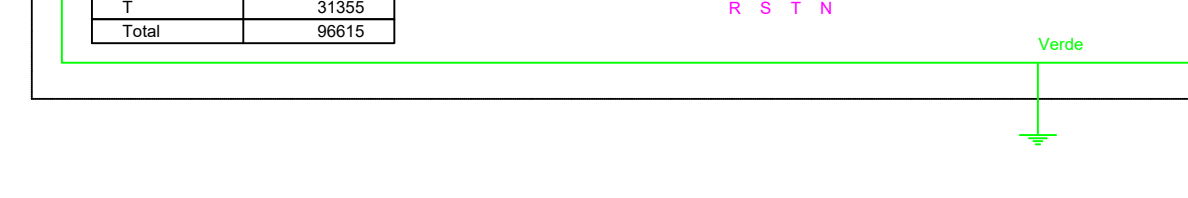
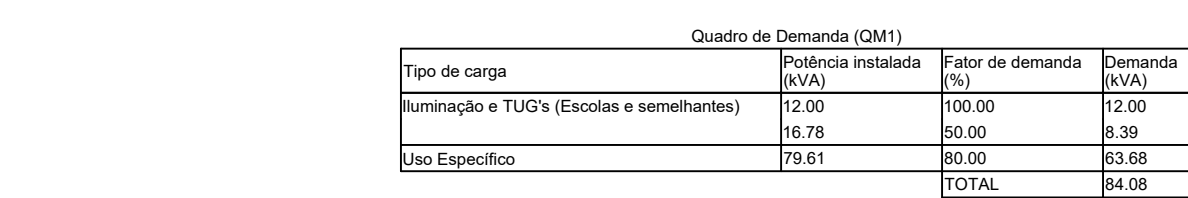
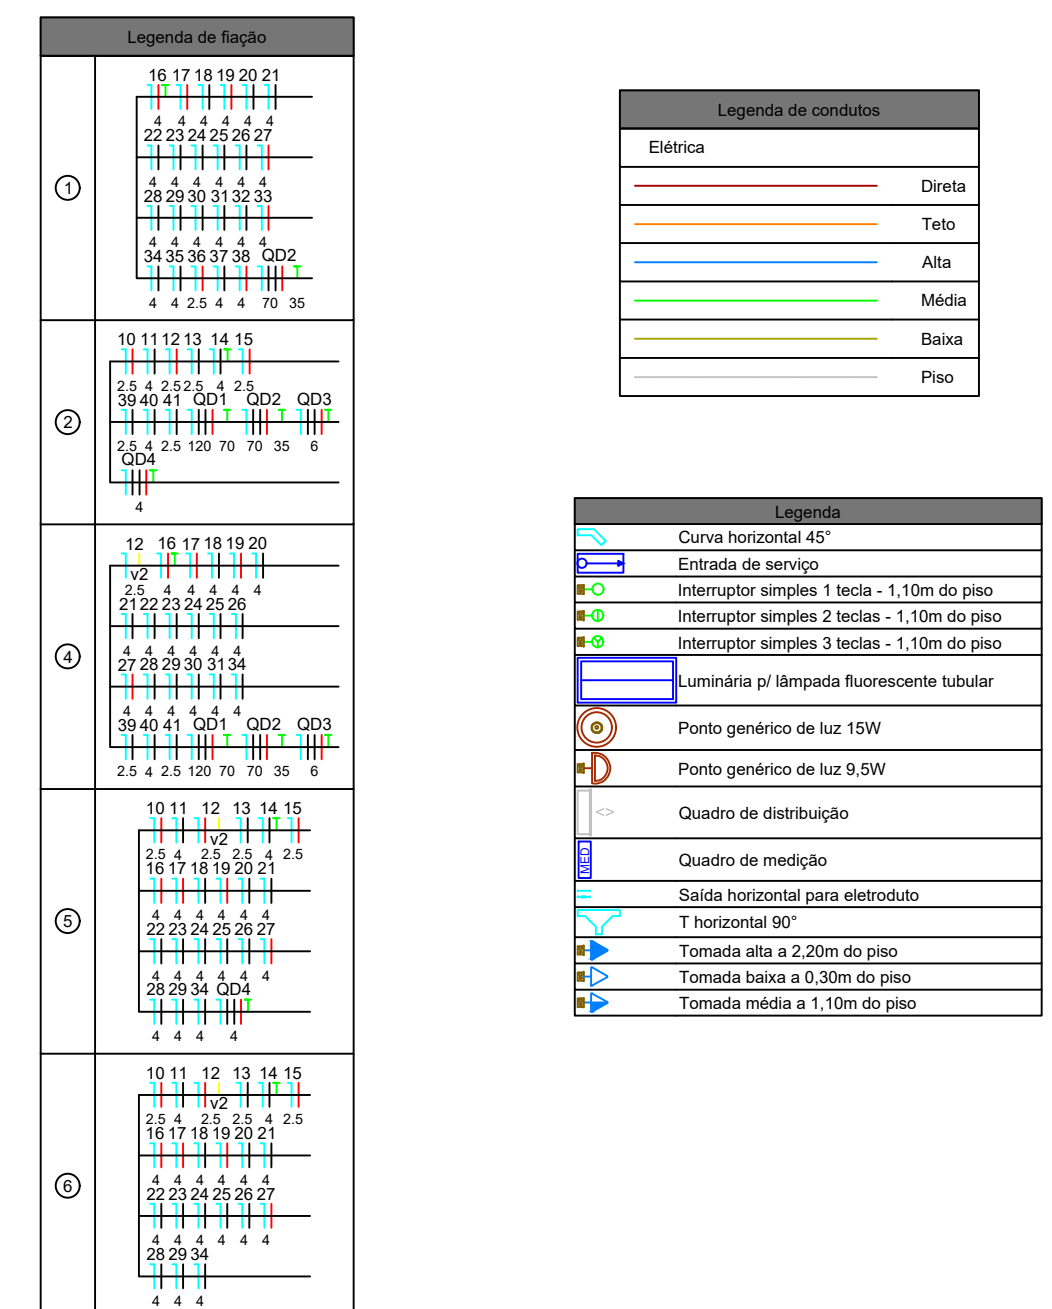
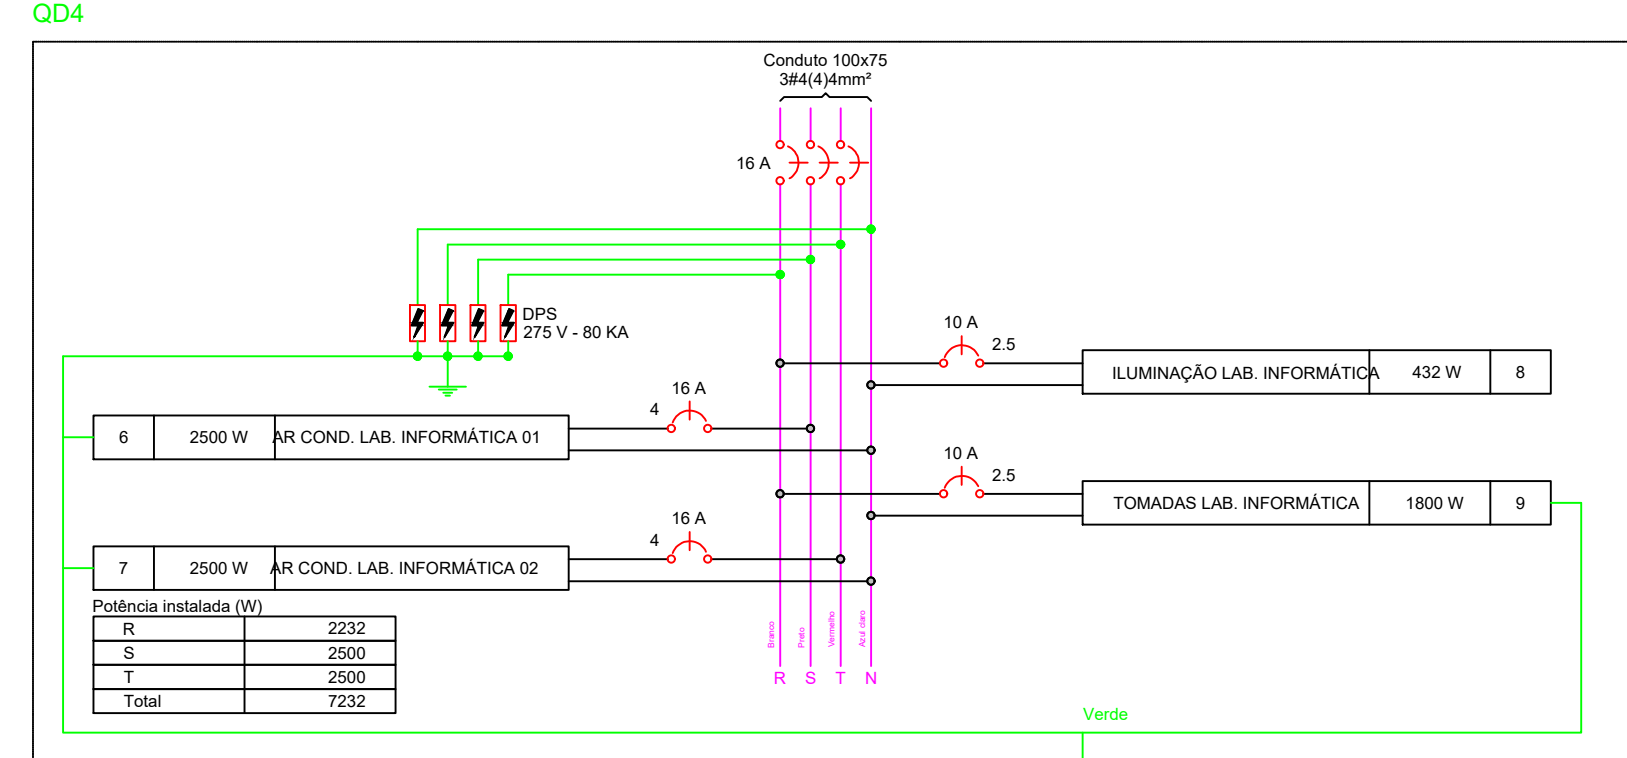


[illegible][illegible]

QUADRA COBERTA

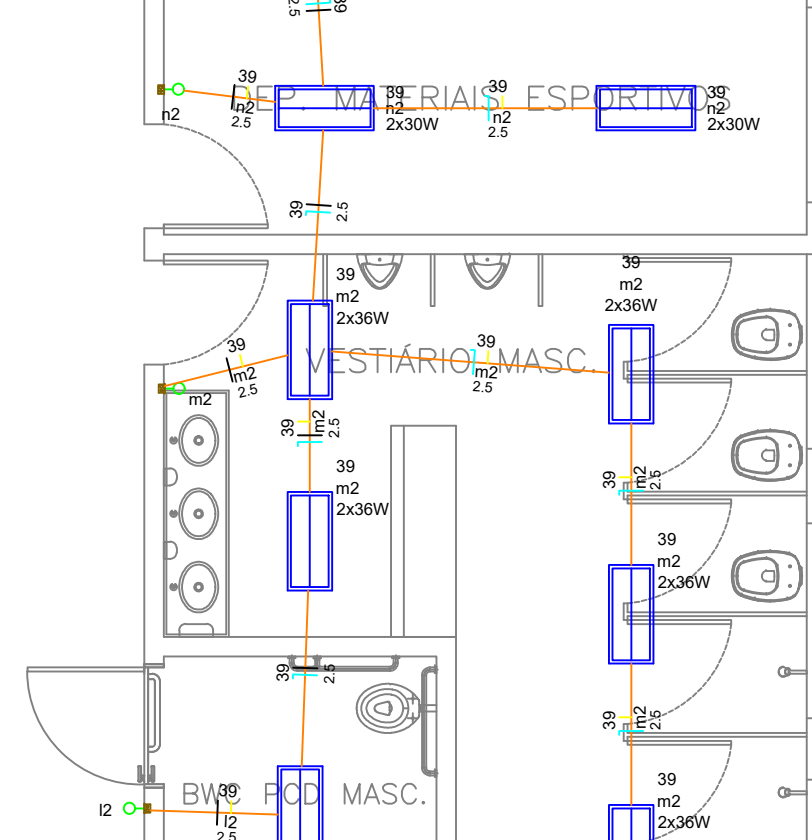

CETI PAULO FREIRE

PROJETO TIPO: PROJETO DE INFRAESTRUTURA EDUCACIONAL

PROPRIETÁRIO: \_\_\_\_\_  
NOME DO PROPRIETÁRIO

AUTOR DO PROJETO: \_\_\_\_\_

RESPONSÁVEL TÉCNICO: \_\_\_\_\_

APROVAÇÕES:


---

---

---


ENDEREÇO: RUA TEMÍSTOCLES DA ROCHA, PRÉDIO FAZENDA

MUNICIPIO: GUARIBAS - PI ZONA: URBANA

CONTEÚDO: PLANTA BAIXA, DETALHAMENTO E TABELAS



KEPLER JUNIOR	INDICADA

A0 (1029 x 841)	AGOSTO/2021	02/08
-----------------	-------------	-------

ELE  
02/02