


1 AF-01-Térreo
1 : 200

Tabela de acessório de tubo	
Contagem	Tigre: Descrição
1	Adaptador Soldável com Anel para Caixa d'Água 40mm, PVC Branco, Água Fria - TIGRE
1	Adaptador Soldável com Anel para Caixa d'Água 60mm, PVC Branco, Água Fria - TIGRE
5	Adaptador Soldável com Anel para Caixa d'Água com Registro 40mm, PVC Branco, Água Fria - TIGRE
2	Registro de Chuveiro PVC Anela 25mm - TIGRE
7	Registro de Gaveta PVC Anela 25mm - TIGRE
2	Registro de Gaveta PVC Cinza 25mm - TIGRE
1	Registro Esfera VS Compacto Soldável 50mm - TIGRE
2	Registro Esfera VS Soldável 32mm - TIGRE

Tabela de conexão de tubo		
ID	DESCRICAO	QUANTIDADE
1	Bucha de Redução Soldável Curta 25x20mm, PVC Marrom, Água Fria - TIGRE	8
2	Bucha de Redução Soldável Curta 32x25mm, PVC Marrom, Água Fria - TIGRE	2
3	Bucha de Redução Soldável Curta 25x40mm, PVC Marrom, Água Fria - TIGRE	1
4	Bucha de Redução Soldável Longa 50x25mm, PVC Marrom, Água Fria - TIGRE	9
5	Cruzeta Soldável 50mm, PVC Marrom, Água Fria - TIGRE	1
6	Joelho 90° Soldável 20mm, PVC Marrom, Água Fria - TIGRE	3
7	Joelho 90° Soldável 25mm, PVC Marrom, Água Fria - TIGRE	32
8	Joelho 90° Soldável 32mm, PVC Marrom, Água Fria - TIGRE	8
9	Joelho 90° Soldável 40mm, PVC Marrom, Água Fria - TIGRE	2
10	Joelho 90° Soldável 50mm, PVC Marrom, Água Fria - TIGRE	18
11	Joelho 90° Soldável com Bucha de Latão 25 x 1/2", PVC Marrom, Água Fria - TIGRE	9
12	Joelho 90° Soldável com Bucha de Latão 25 x 3/4", PVC Marrom, Água Fria - TIGRE	14
13	Tê Soldável 25mm, PVC Marrom, Água Fria - TIGRE	10
14	Tê Soldável 40mm, PVC Marrom, Água Fria - TIGRE	1
15	Tê Soldável 50mm, PVC Marrom, Água Fria - TIGRE	7
16	Tê Soldável com Bucha de Latão na Bolsa Central 25 x 3/4", PVC Marrom, Água Fria - TIGRE	18
17	Tê Soldável com Bucha de Latão na Bolsa Central 32 x 3/4", PVC Marrom, Água Fria - TIGRE	2
18	Tê Soldável com Rosca na Bolsa Central 25 x 3/4", PVC Marrom, Água Fria - TIGRE	2

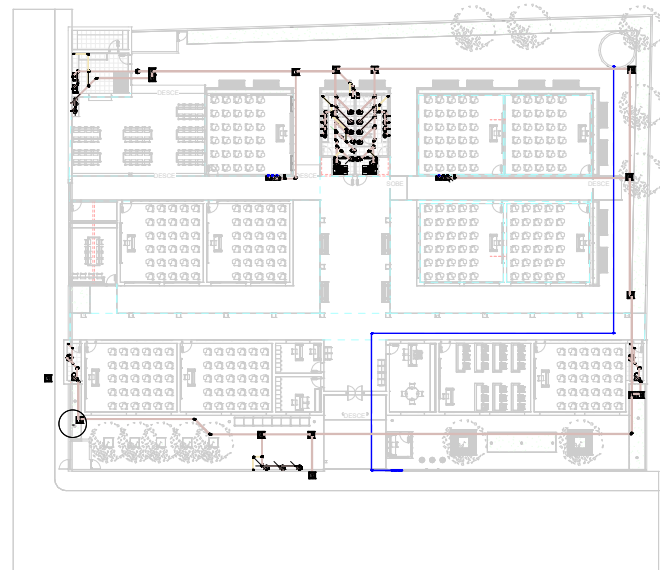


2 ESG-01-Térreo
1 : 200

Tabela de tubos		
Família e tipo	Diâmetro	Comprimento
Tipos de tubos: PVC - Água Fria - Tubo Soldável Tigre	25 mm	78.49
Tipos de tubos: PVC - Água Fria - Tubo Soldável Tigre	32 mm	68.77
Tipos de tubos: PVC - Água Fria - Tubo Soldável Tigre	40 mm	9.70
Tipos de tubos: PVC - Água Fria - Tubo Soldável Tigre	50 mm	181.20
Tipos de tubos: PVC - Esgoto - Série Normal Tigre	10 mm	0.39
Tipos de tubos: PVC - Esgoto - Série Normal Tigre	40 mm	51.61
Tipos de tubos: PVC - Esgoto - Série Normal Tigre	50 mm	7.72
Tipos de tubos: PVC - Esgoto - Série Normal Tigre	75 mm	45.17
Tipos de tubos: PVC - Esgoto - Série Normal Tigre	100 mm	160.32
Tipos de tubos: PVC - Ventilação - Série Normal Tigre	50 mm	55.28
Tipos de tubos: PVC - Ventilação - Série Normal Tigre	75 mm	1.82

PAULA CAROLLINE LUZ SOUSA CUNHA
TAVARES:05017693319
693319

Assinado de forma digital por PAULA CAROLLINE LUZ SOUSA CUNHA
TAVARES:05017693319
Dados: 2021.06.07 16:33:12 -03'00'

		GOVERNO DO ESTADO DO PIAUÍ	
		SEDUC - SECRETARIA DE ESTADO DA EDUCAÇÃO	
DEPARTAMENTO: Gerência de Arquitetura e Engenharia TÍTULO DO PROJETO: U. E. JOSE BASSON		DESENHO: IHS	
ENDEREÇO DO SERVIÇO: U. E. JOSE BASSON MUNICÍPIO: COCAL - PI ZONA: URBAN		PRONOME: 01.01	
TIPO DE PROJETO: Reforma e Ampliação		ESCALA: 1 : 200	
LEVANTAMENTO REALIZADO: Engenheiro Civil João Batista Libório, CREA 1910471860		DATA DA VISTORIA: 01/01/2021	
ARQUITETO DO PROJETO: YLANA LEAL MELO DE OLIVEIRA		DATA DE EMISSÃO:	
REGISTRO CAU: FAE Status do projeto		DESENHO: Autor	
TÍTULO DO DESENHO:			