




① 3D Estrutural

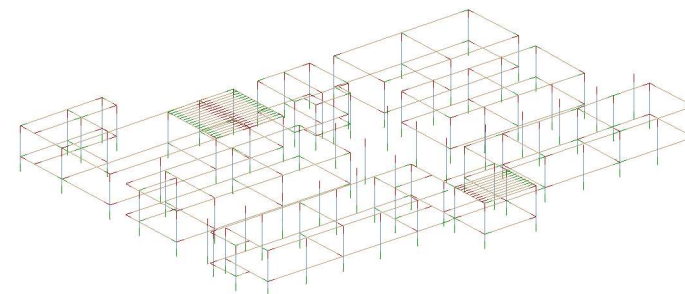

③ Modelo analítico

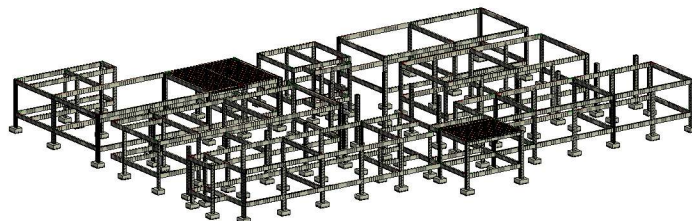

② 3D Arquitetura

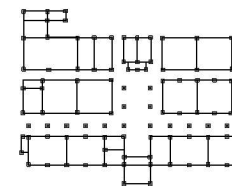

④ Térreo Estrutural
1 : 500

		GOVERNO DO ESTADO DO PIAUÍ	
		SEDUC - SECRETARIA DE ESTADO DA EDUCAÇÃO	
DEPARTAMENTO: Gerência de Arquitetura e Engenharia		DESENHO: ESTR.	
TÍTULO DO PROJETO: U.E JOSÉ BASSON		PRANCHAS: 01/01	
ENDEREÇO DO SERVIÇO: Insira aqui o endereço			
TÍTULO DO DESENHO: ESTRUTURAL			
ARQUITETO: Autor	MUNICÍPIO: ZONA: URBANA	DESENHO: Autor	ESCALA: 1 : 500
FASE: Status do projeto	DATA:	REVISÃO:	