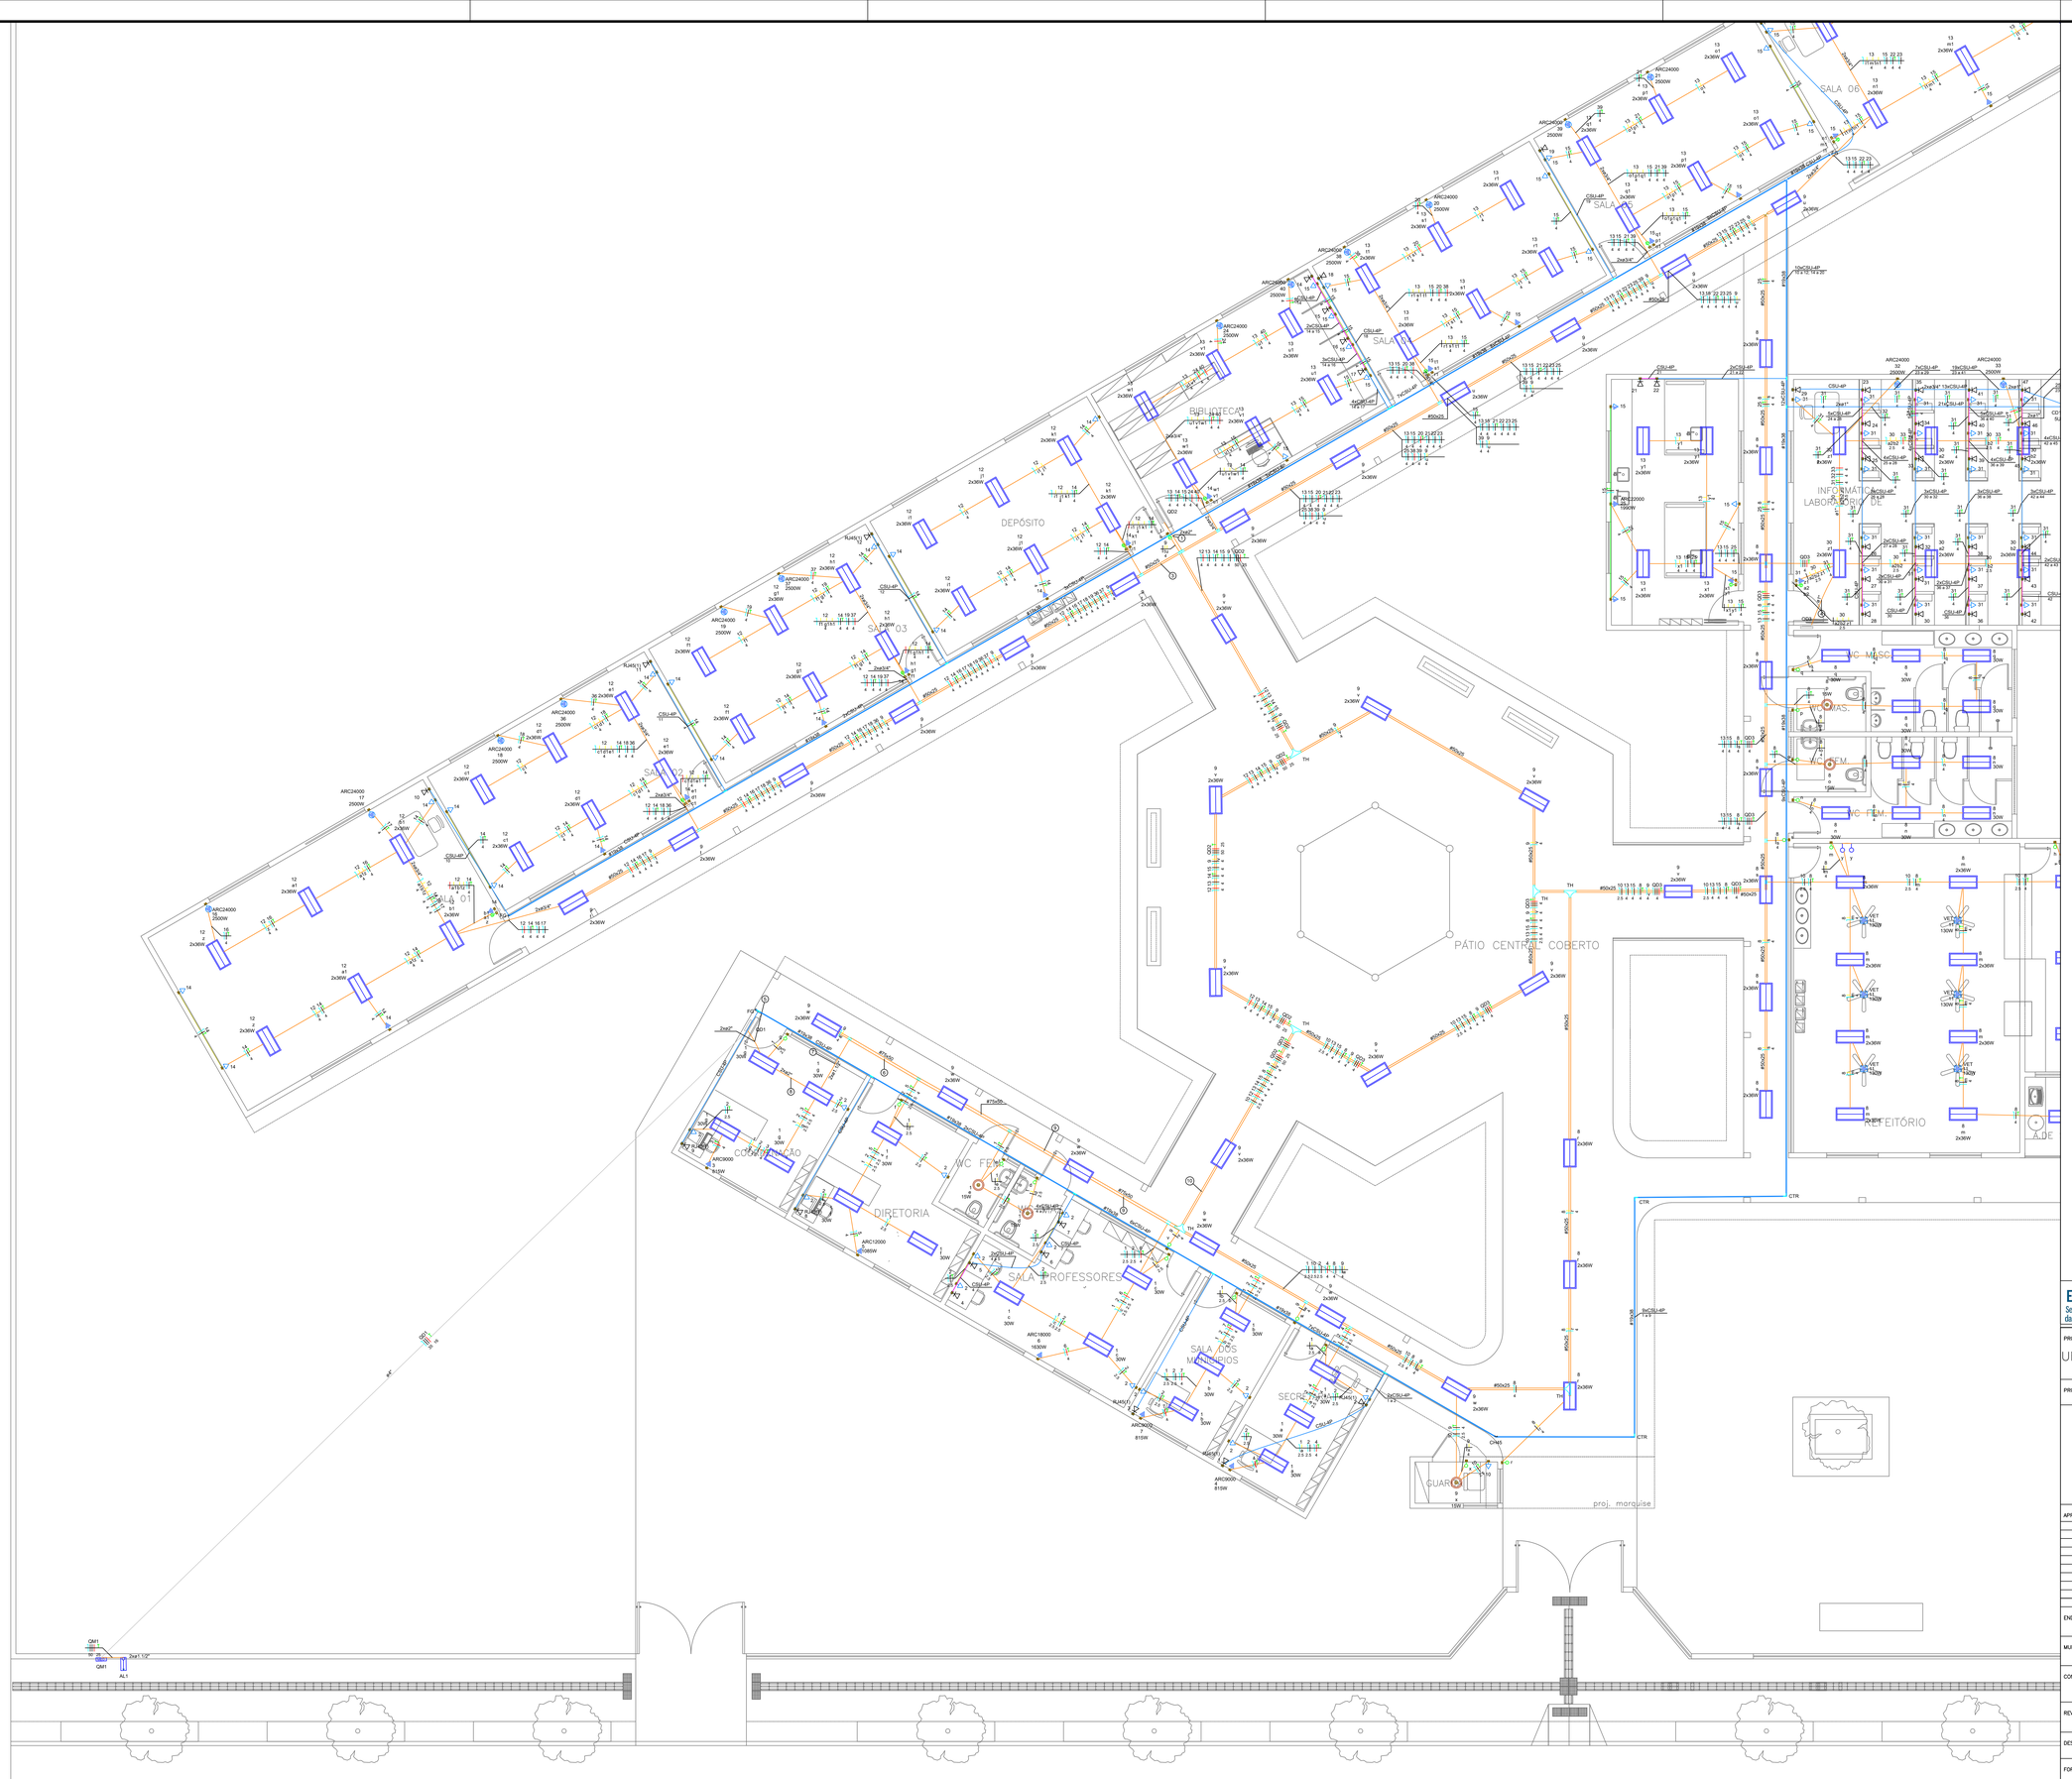

Legenda de fiação	
①	
②	
③	
④	
⑤	
⑥	
⑦	
⑧	
⑨	
⑩	

Legenda de condutos	
Cabeamento	
	Teto
	Baixa
	Piso
Elétrica	
	Direta
	Teto
	Média
	Baixa
	Piso

Legenda	
	Caixa padrão
	Cotovelo reto 90°
	Curva horizontal 45°
	Entrada de serviço
	Flange
	Interruptor simples 1 tecla - 1.10m do piso
	Interruptor simples 2 teclas - 1.10m do piso
	Interruptor simples 3 teclas - 1.10m do piso
	Luminária pr lâmpada fluorescente tubular
	Placa 2"x4" - ventilador de teto
	Ponto genérico de luz 15W
	Quadro de distribuição
	Quadro de medição
	Saída dupla para eletroduto
	Saída horizontal para eletroduto
	T horizontal 90°
	Tomada RJ45 a 0.30m do piso
	Tomada alta a 1.80m do piso
	Tomada alta a 2.20m do piso
	Tomada baixa a 0.30m do piso
	Tomada média a 1.10m do piso

Legenda das indicações	
ARC12000	Pontos de força - Uso específico - Condicionador de ar Split 12000BTU
ARC18000	Pontos de força - Uso específico - Condicionador de ar Split 18000BTU
ARC22000	Pontos de força - Uso específico - Condicionador de ar Split 22000BTU
ARC24000	Pontos de força - Uso específico - Condicionador de ar Split 24000BTU
ARC9000	Pontos de força - Uso específico - Condicionador de ar Split 9000BTU
VET	Pontos de força - Uso específico - Ventilador teto
RJ45(1)	Pontos de cabeamento - RJ 45 - 1 módulo - baixa
TH	T horizontal 90° - 50x25mm
TH	T horizontal 90° - 50x50mm
CTR	Cotovelo reto 90° - 19x38mm
CH45	Curva horizontal 45° - 19x38mm
FG	Flange - 19x38mm
SU	Caixa padrão 19" - porta acrílico cristal - SU x 370mm

EDUCAÇÃO
Secretaria de Estado da Educação / SEDUC

Piauí

GOVERNO DO PIAUI

PROJETO:
UNIDADE ESCOLAR EXPEDITO CRONEMBERGER DOS REIS

PROJETO TIPO: PROJETO DE INFRAESTRUTURA EDUCACIONAL

PROPRIETÁRIO:
NOME DO PROPRIETÁRIO
CPF:

AUTOR DO PROJETO:
ARQUITETO / ENGENHEIRO
CAU / CREA

RESPONSÁVEL TÉCNICO:
ARQUITETO / ENGENHEIRO
CAU / CREA

Kepller Junior
Engenheiro Eletricista
Eng. Civil
CREA 181767/D

APROVAÇÕES:

ENDEREÇO: RUA HENRIQUE BORGES, CENTRO

MUNICÍPIO: RIBEIRA DO PIAUÍ – PI | ZONA: URBANA

CONTEÚDO: PLANTA BAIXA, DETALHAMENTO E TABELAS

REVISÃO:

DESENHISTA: KEPLLER JUNIOR	ESCALA: INDICADA	**ELE 01/02**
FORMATO: A0 (1029 x 841)	DATA: DEZEMBRO/2021	