

Legenda de condutas


| | |
|------------|-------|
| Cabeamento | Teto |
| | Baixa |

Legenda das indicações

| | |
|---------|--|
| RJ45(1) | Pontos de cabeamento - RJ 45 - 1 módulo - baixa |
| FG | Flange - 19x38mm |
| TH | T horizontal 90° - 19x38mm |
| SU | Caixa padrão 19" - porta acrílico cristal - SU x 370mm |

Legenda

| | |
|----------------------------------|--|
| Caixa padrão | |
| Flange | |
| Saida horizontal para eletroduto | |
| T horizontal 90° | |
| Tomada RJ45 a 0.30m do piso | |

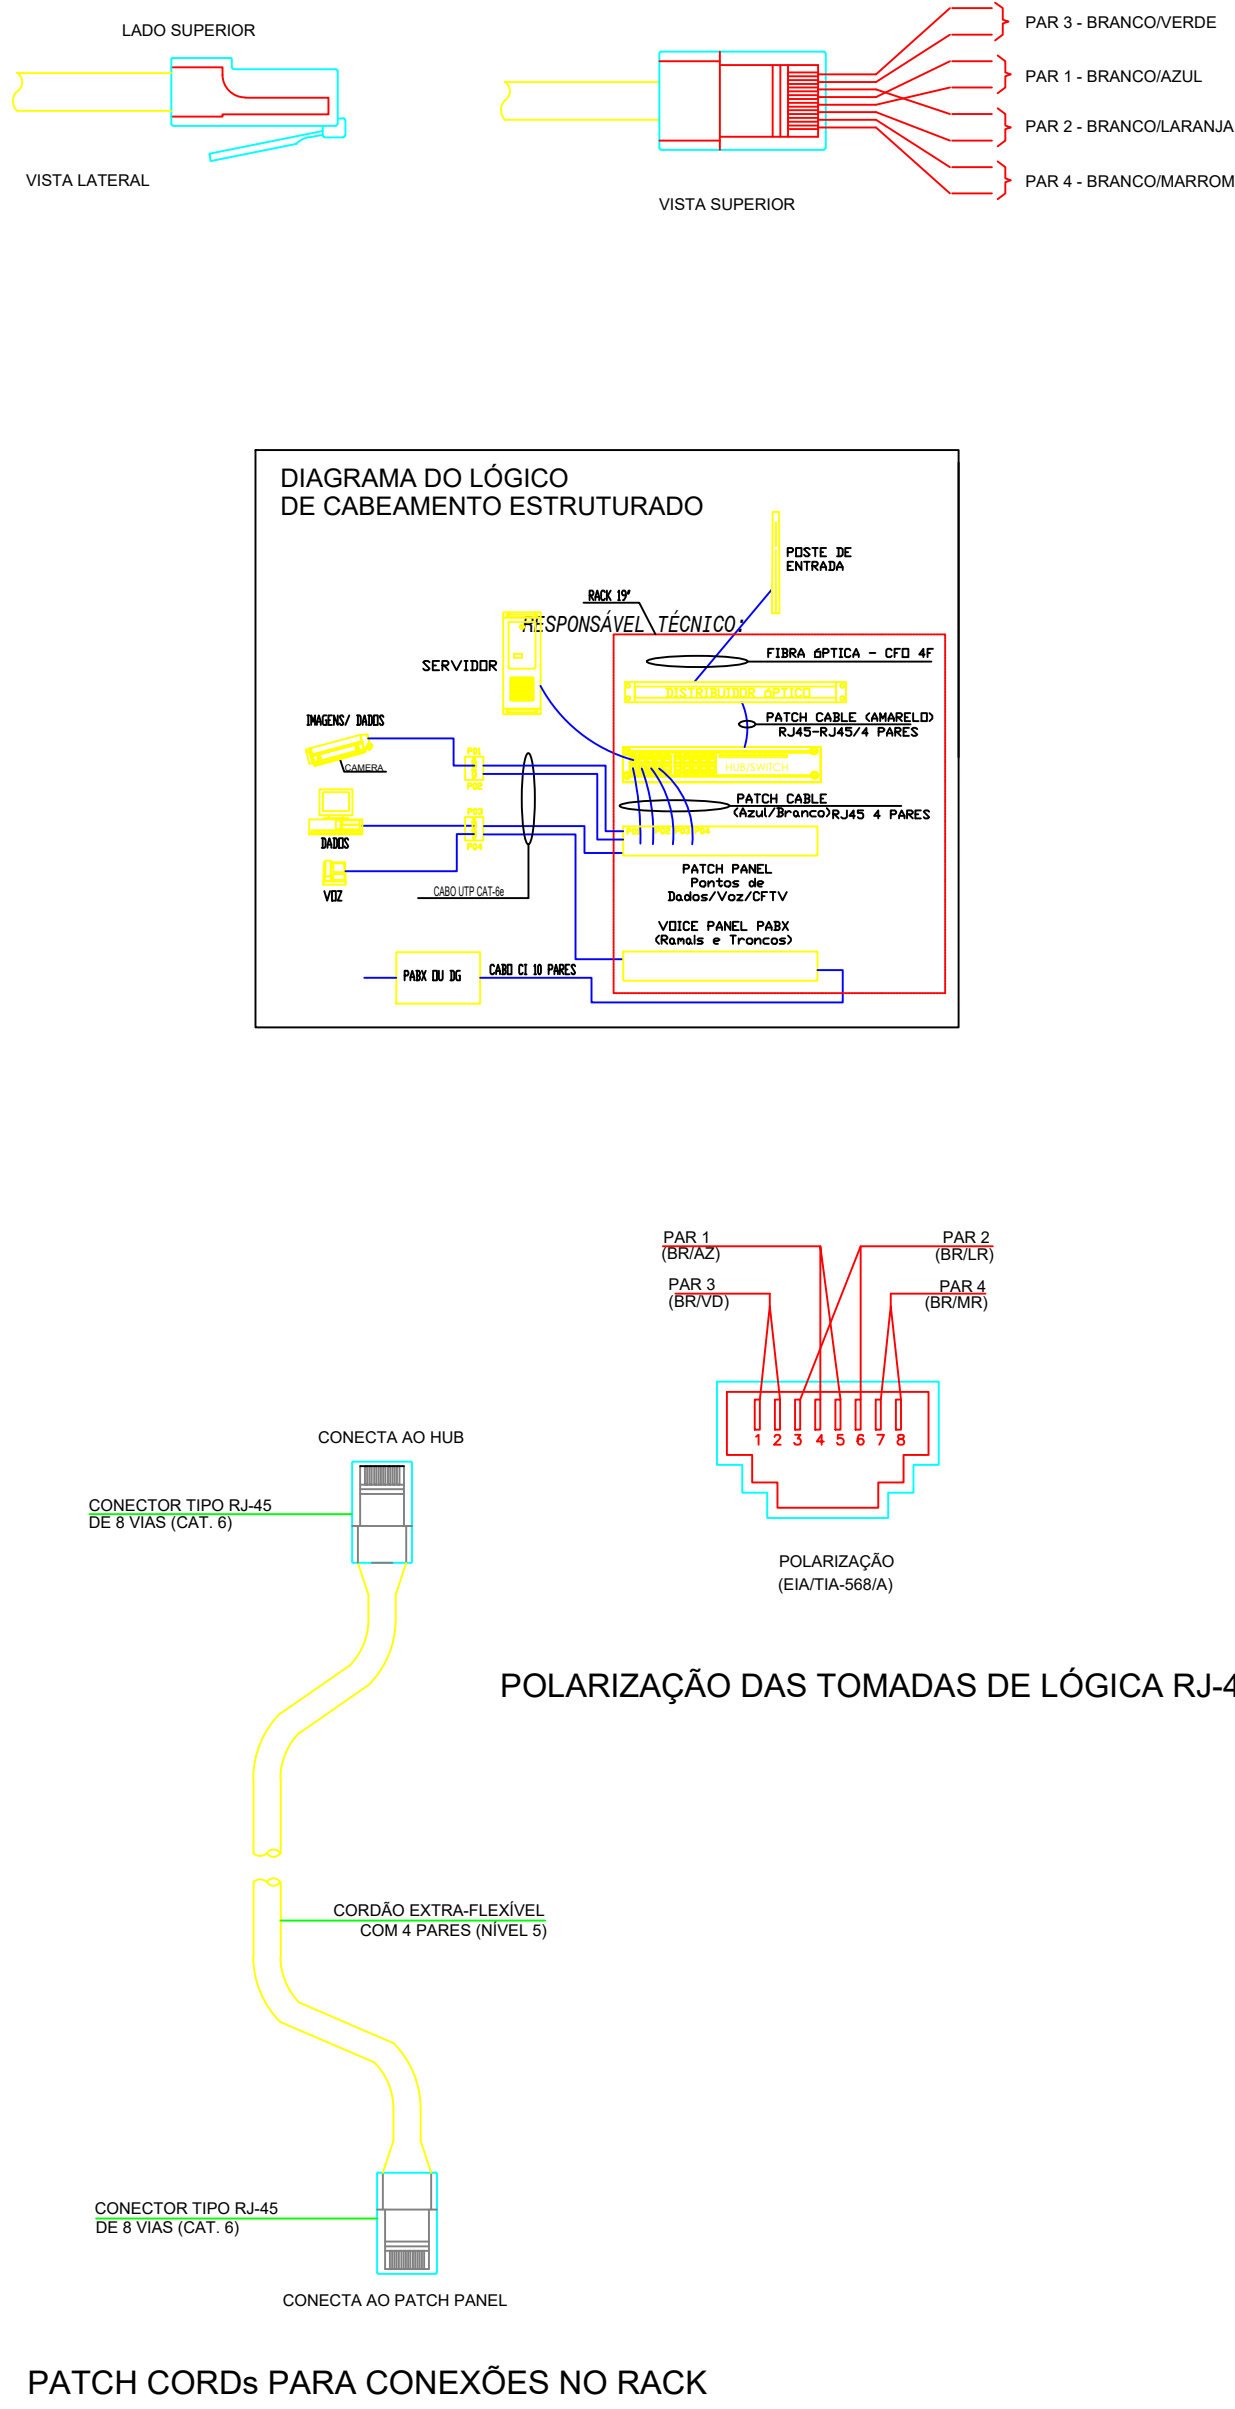

PATCH CORDs PARA CONEXÕES NO RACK

| | |
|---|---|
| EDUCAÇÃO Secretaria de Estado da Educação / SEDUC | GOVERNO DO PIAUÍ GOVERNO DO PIAUÍ |
| PROJETO: UNIDADE ESCOLAR DOM INOCÊNCIA | |
| PROJETO TIPO: PROJETO DE INFRAESTRUTURA EDUCACIONAL | |
| PROPRIETÁRIO: NOME DO PROPRIETÁRIO CPF: _____ | |
| AUTOR DO PROJETO: ARQUITETO / ENGENHEIRO CAU / CREA _____ | |
| RESPONSÁVEL TÉCNICO: ARQUITETO / ENGENHEIRO CAU / CREA _____ | |
| APROVAÇÕES: | |
| ENDEREÇO: PRAÇA UMBUZEIRO, S/N, CENTRO | |
| MUNICÍPIO: DOM INOCÊNCIA – PI | ZONA: URBANA |
| CONTEÚDO: PLANTA BAIXA, DETALHAMNETO E TABELAS | |
| REVISÃO: | |
| DESENHISTA: KEPLER JUNIOR | ESCALA: INDICADA |
| FORMATO: A1 (841 x 594) | DATA: AGOSTO/2021 |