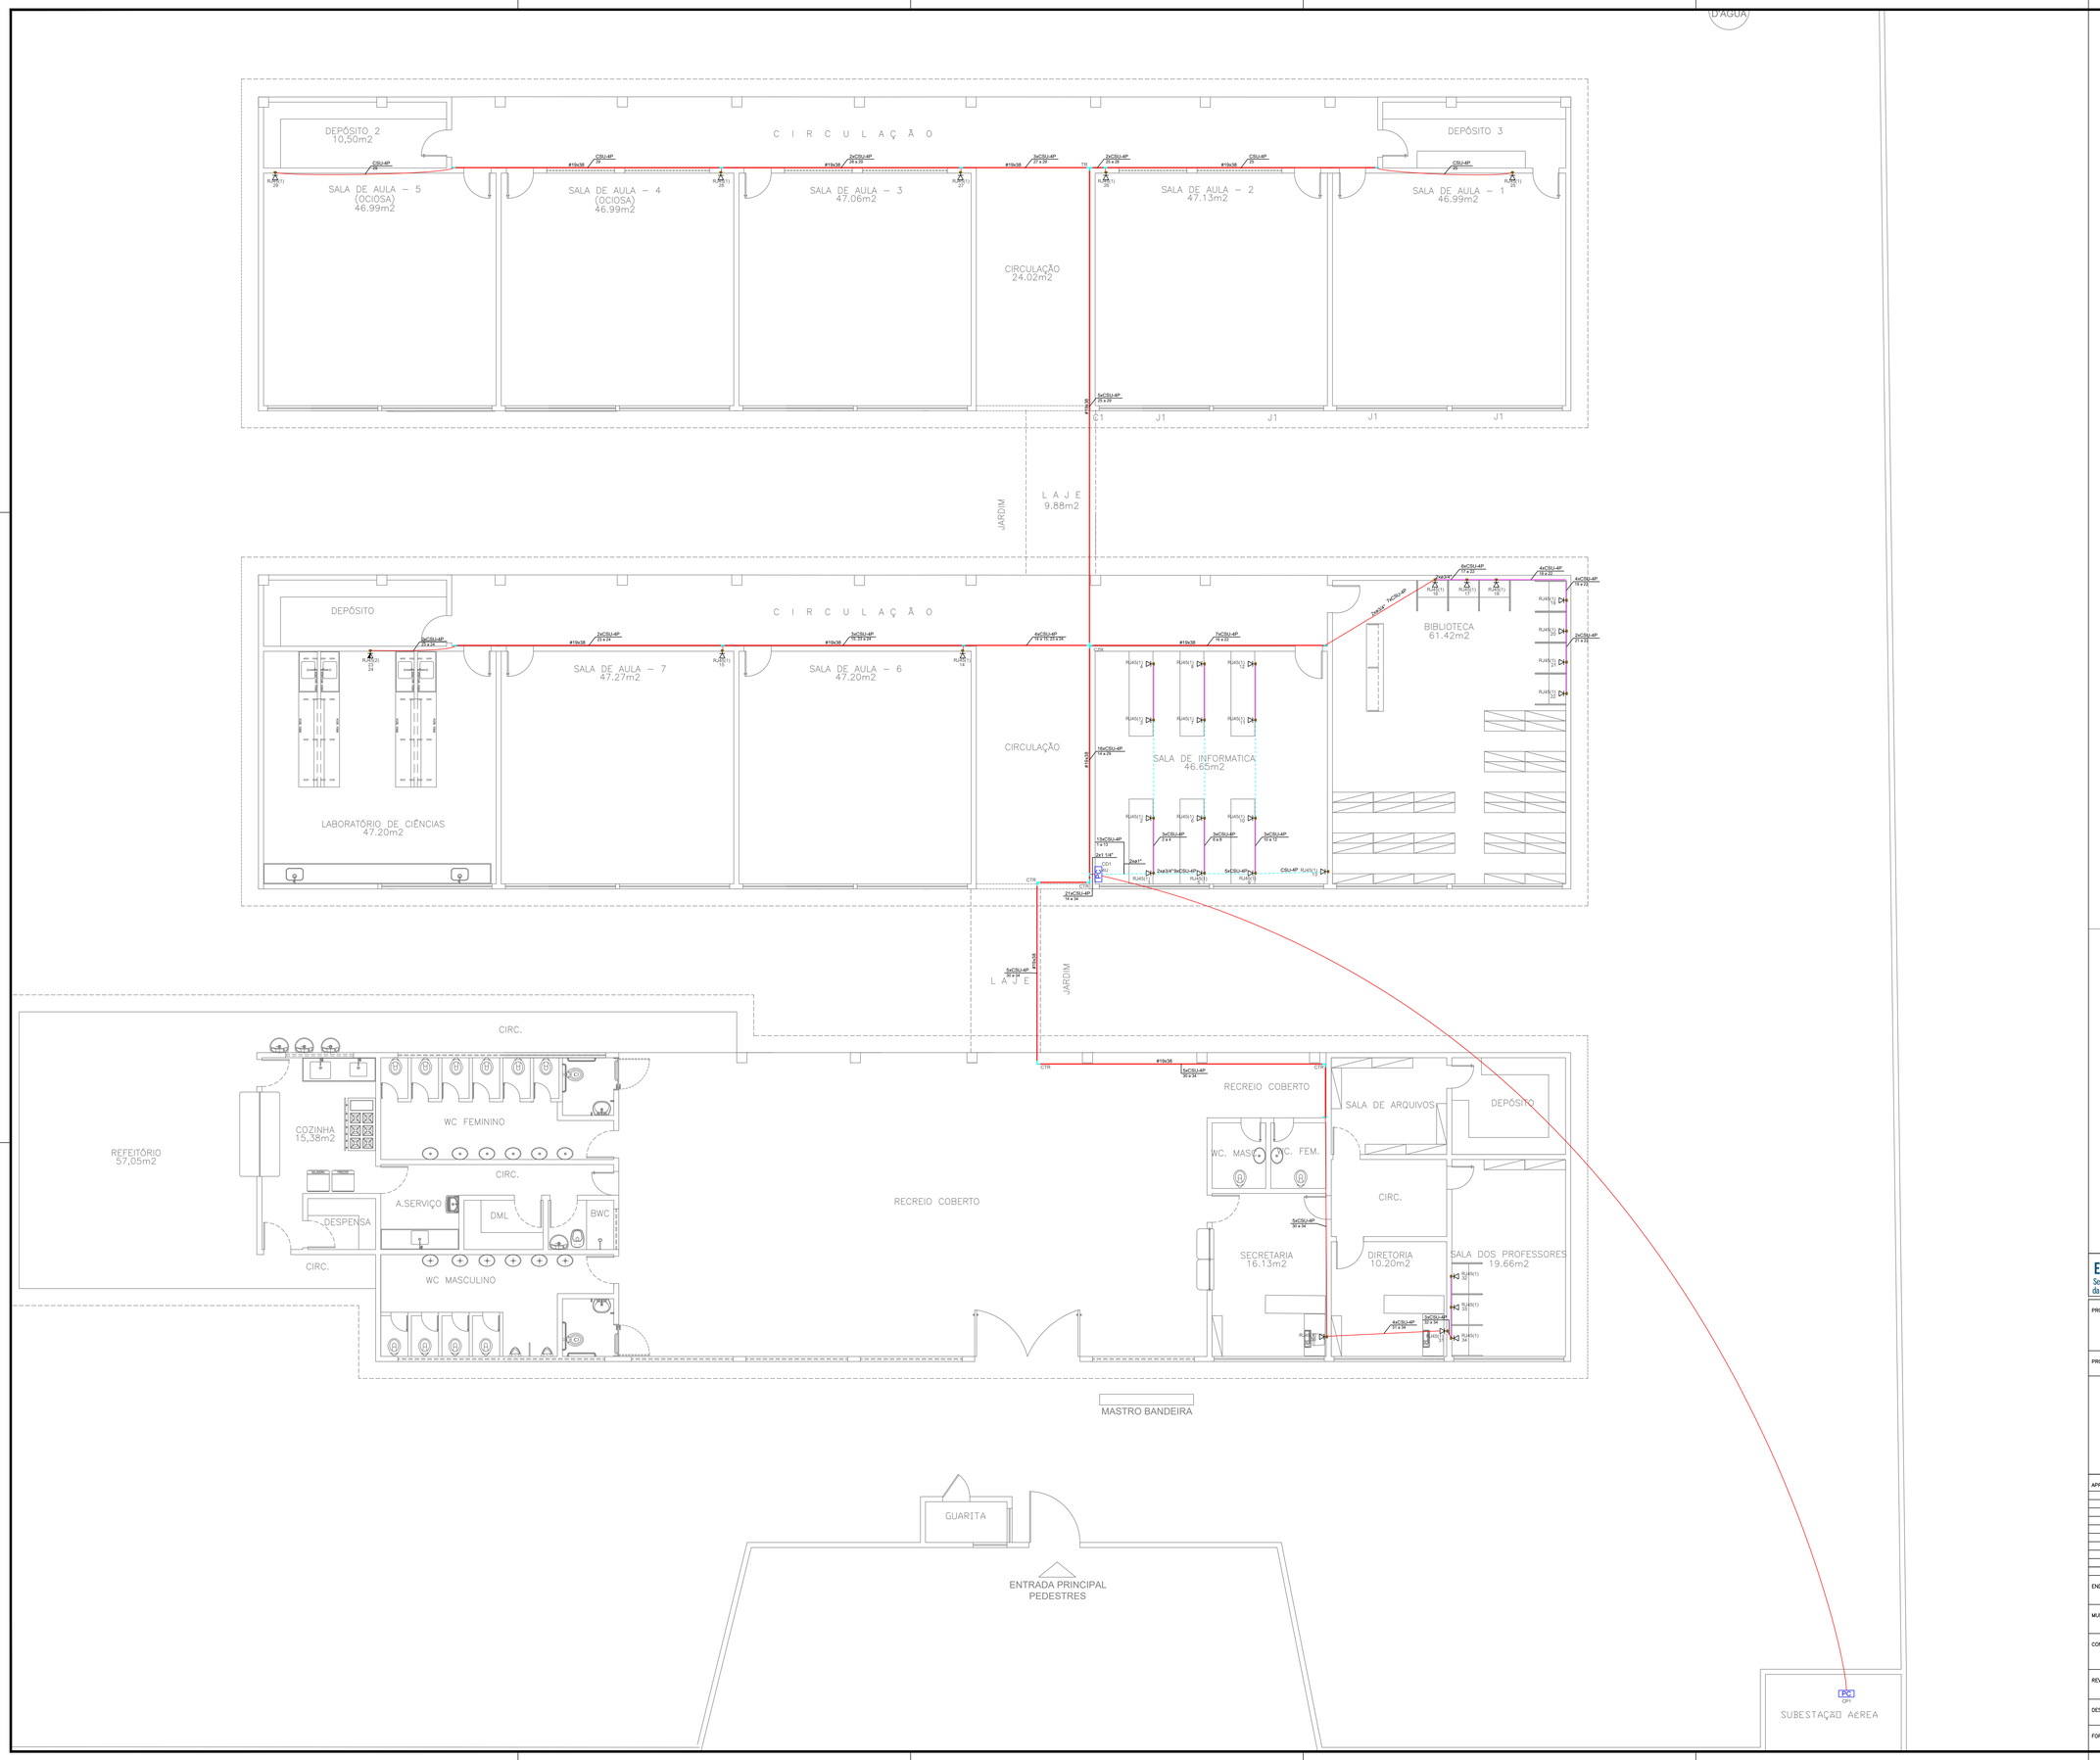

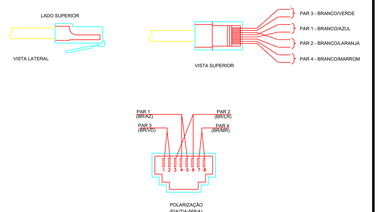

POLARIZAÇÃO DAS TOMADAS DE LÓGICA RJ-45

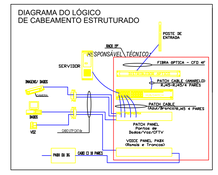

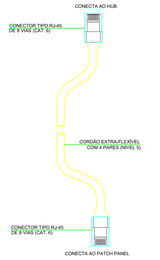

PATCH CORDs PARA CONEXÕES NO RACK

Legenda de condutos	
Cabeamento	
	Teto
	Baixa
	Piso

Legenda das indicações	
RJ45(1)	Pontos de cabeamento - RJ 45 - 1 módulo - baixa
RJ45(2)	Pontos de cabeamento - RJ 45 - 2 módulos - média
CTR	Cotoveio reto 90° - 19x38mm
CZR	Cruzeta reta (X) 90° - 19x38mm
TR	T horizontal reto 90° - 19x38mm
4U	Caixa padrão 19" - porta acrílico cristal - 4U x 370mm

Legenda	
	Caixa padrão
	Cotoveio reto 90°
	Cruzeta reta (X) 90°
	Ponto de consolidação
	Saída horizontal para eletroduto
	T reto 90°
	Tomada RJ45 - 2 módulos a 1,10m do piso
	Tomada RJ45 a 0,30m do piso

EDUCAÇÃO
Secretaria de Estado da Educação / SEDUC
Piauí
GOVERNO DO PIAUI

PROJETO:
UNIDADE ESCOLAR DEPUTADO ALBERTO MONTEIRO

PROJETO TIPO: PROJETO DE INFRAESTRUTURA EDUCACIONAL

PROPRIETÁRIO:
NOME DO PROPRIETÁRIO
CPF:

AUTOR DO PROJETO:
ARQUITETO / ENGENHEIRO
CAU / CREA

RESPONSÁVEL TÉCNICO:
ARQUITETO / ENGENHEIRO
CAU / CREA

Emilio Sampaio Carvalho Pacheco
Eng. Civil
CREA 191797687

APROVAÇÕES:

ENDEREÇO: AVENIDA PREFEITO FREITAS NETO, MOCAMBINHO I

MUNICÍPIO: TERESINA – PI

ZONA: URBANA

CONTEÚDO: PLANTA BAIXA, DETALHAMNETO E TABELAS

REVISÃO:

DESENHISTA: JESSÉ COLAÇO

ESCALA: INDICADA

FORMATO: A0 (1029 x 841)

DATA: AGOSTO/2021

CAB
01/01