



Planta baixa Térreo - Hidráulica Prancha
1 : 100

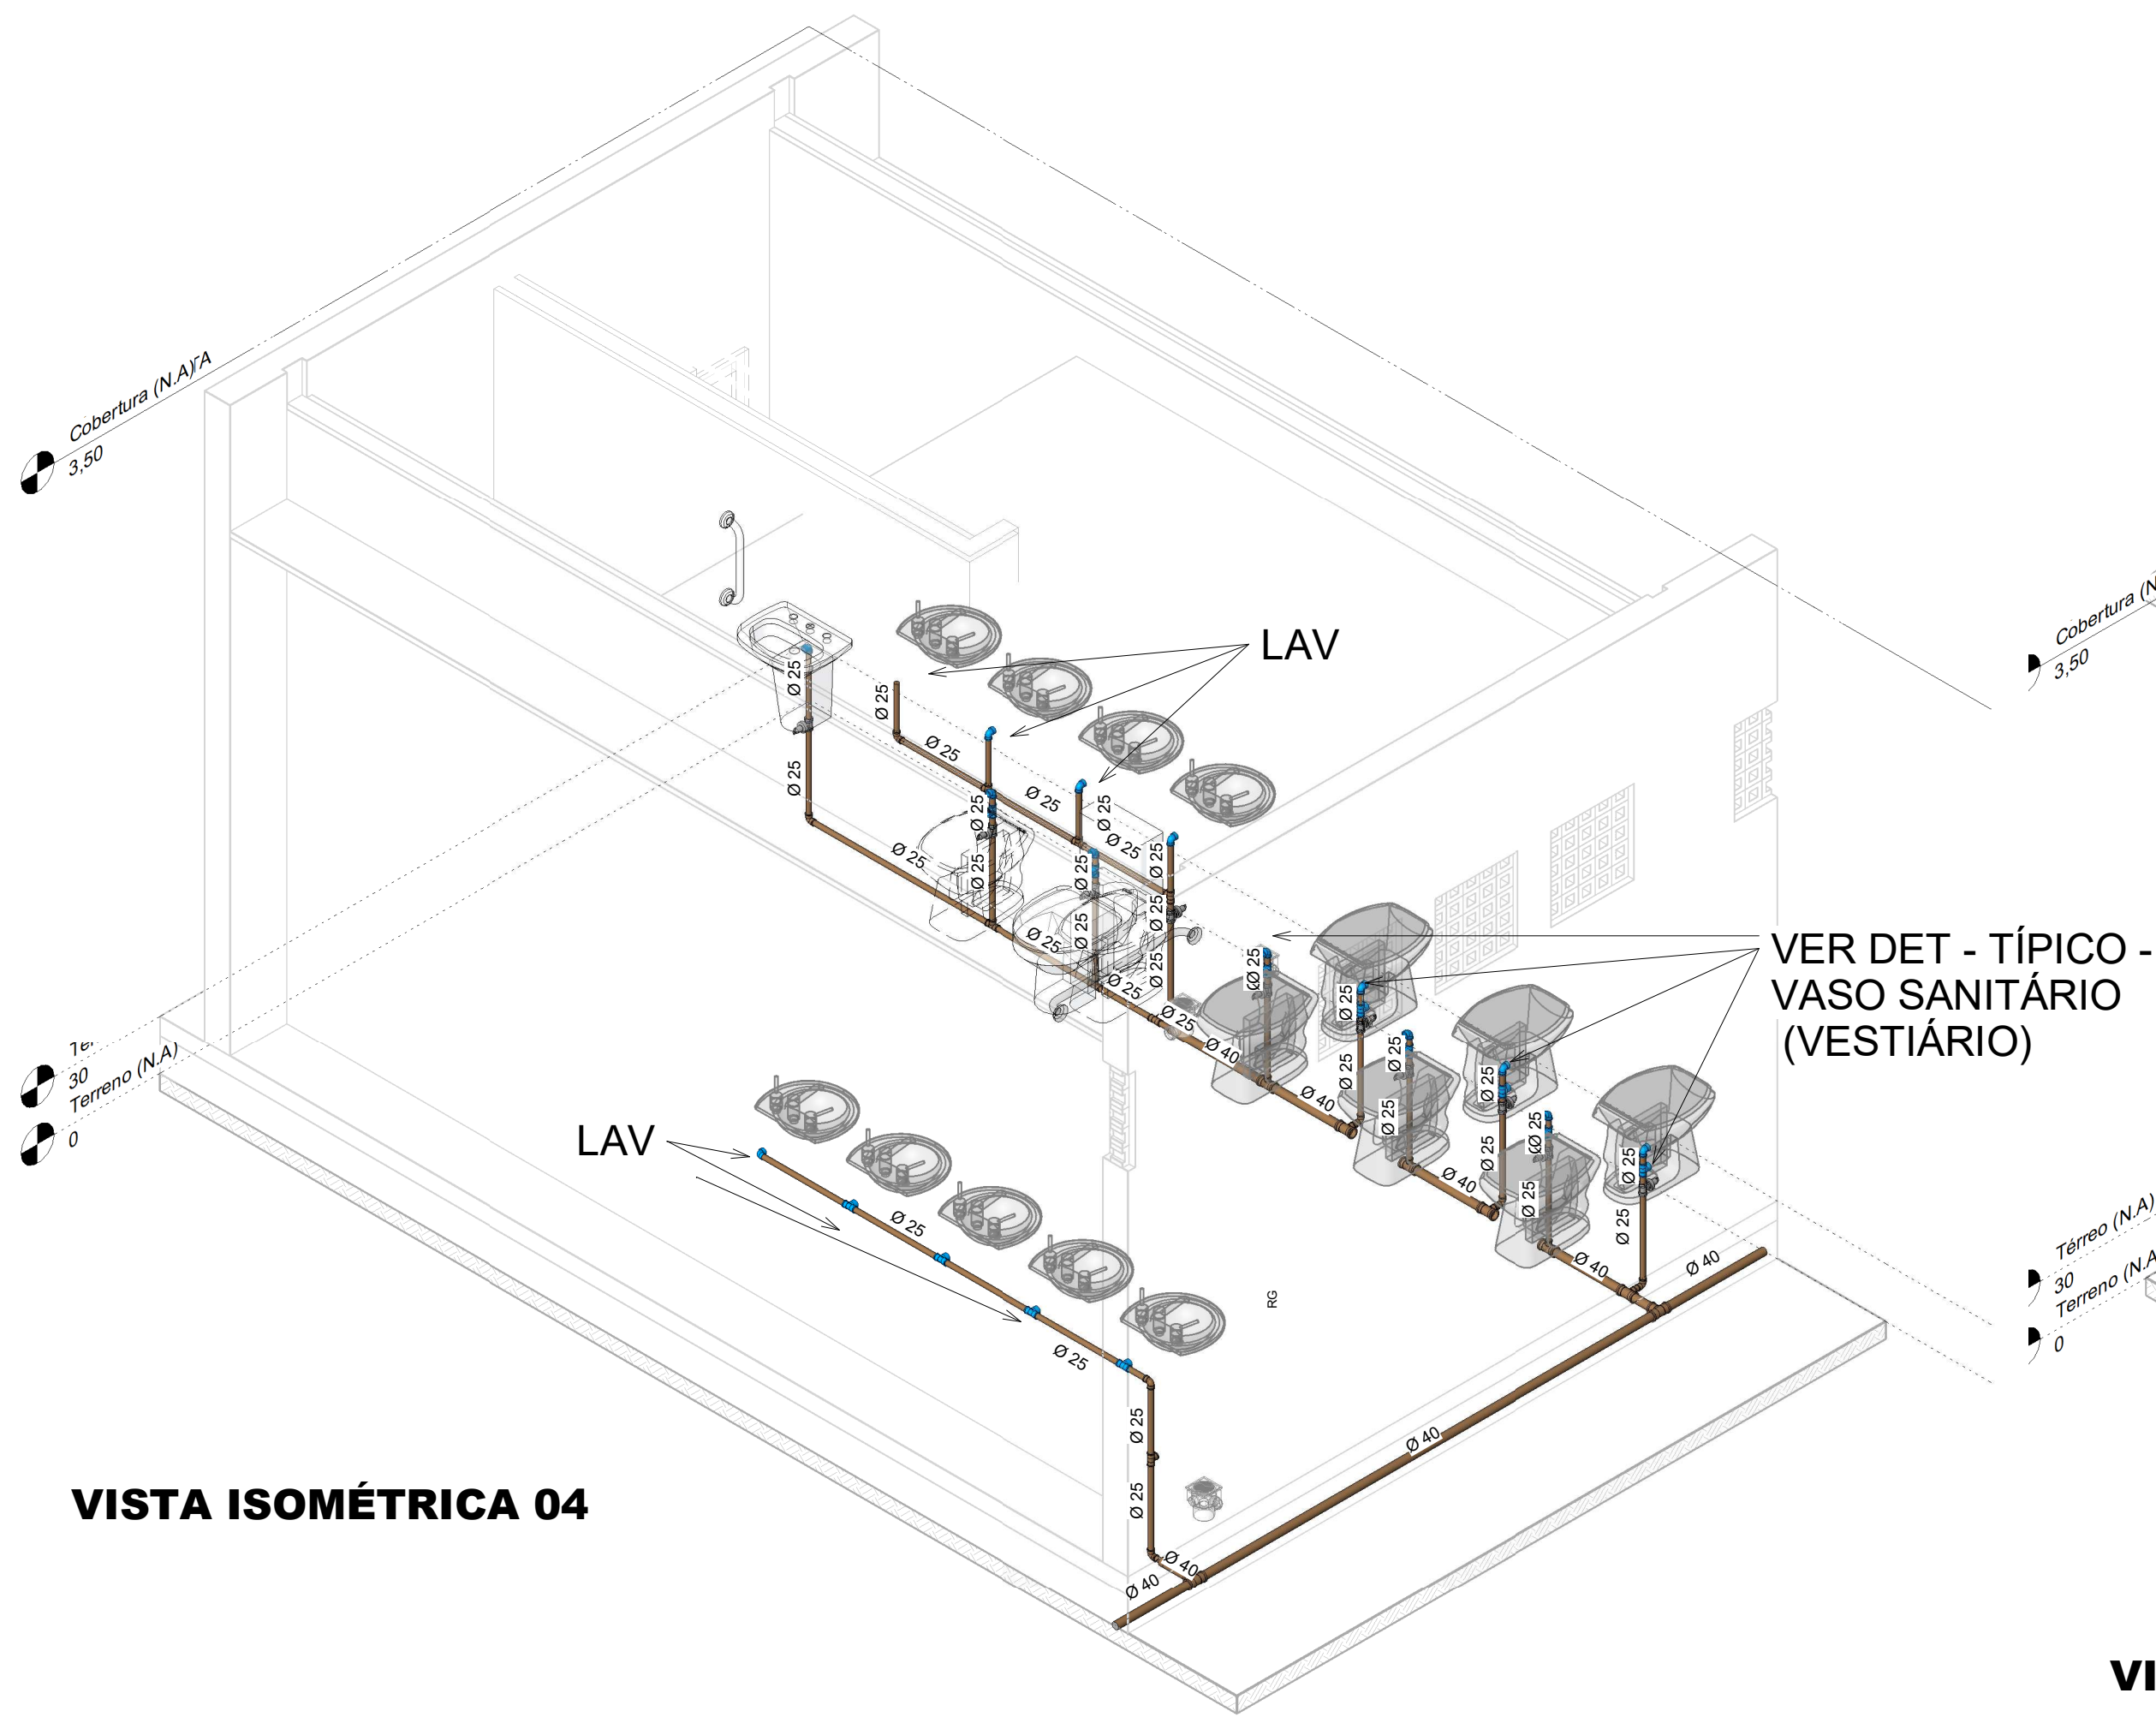

VISTA ISOMÉTRICA 04

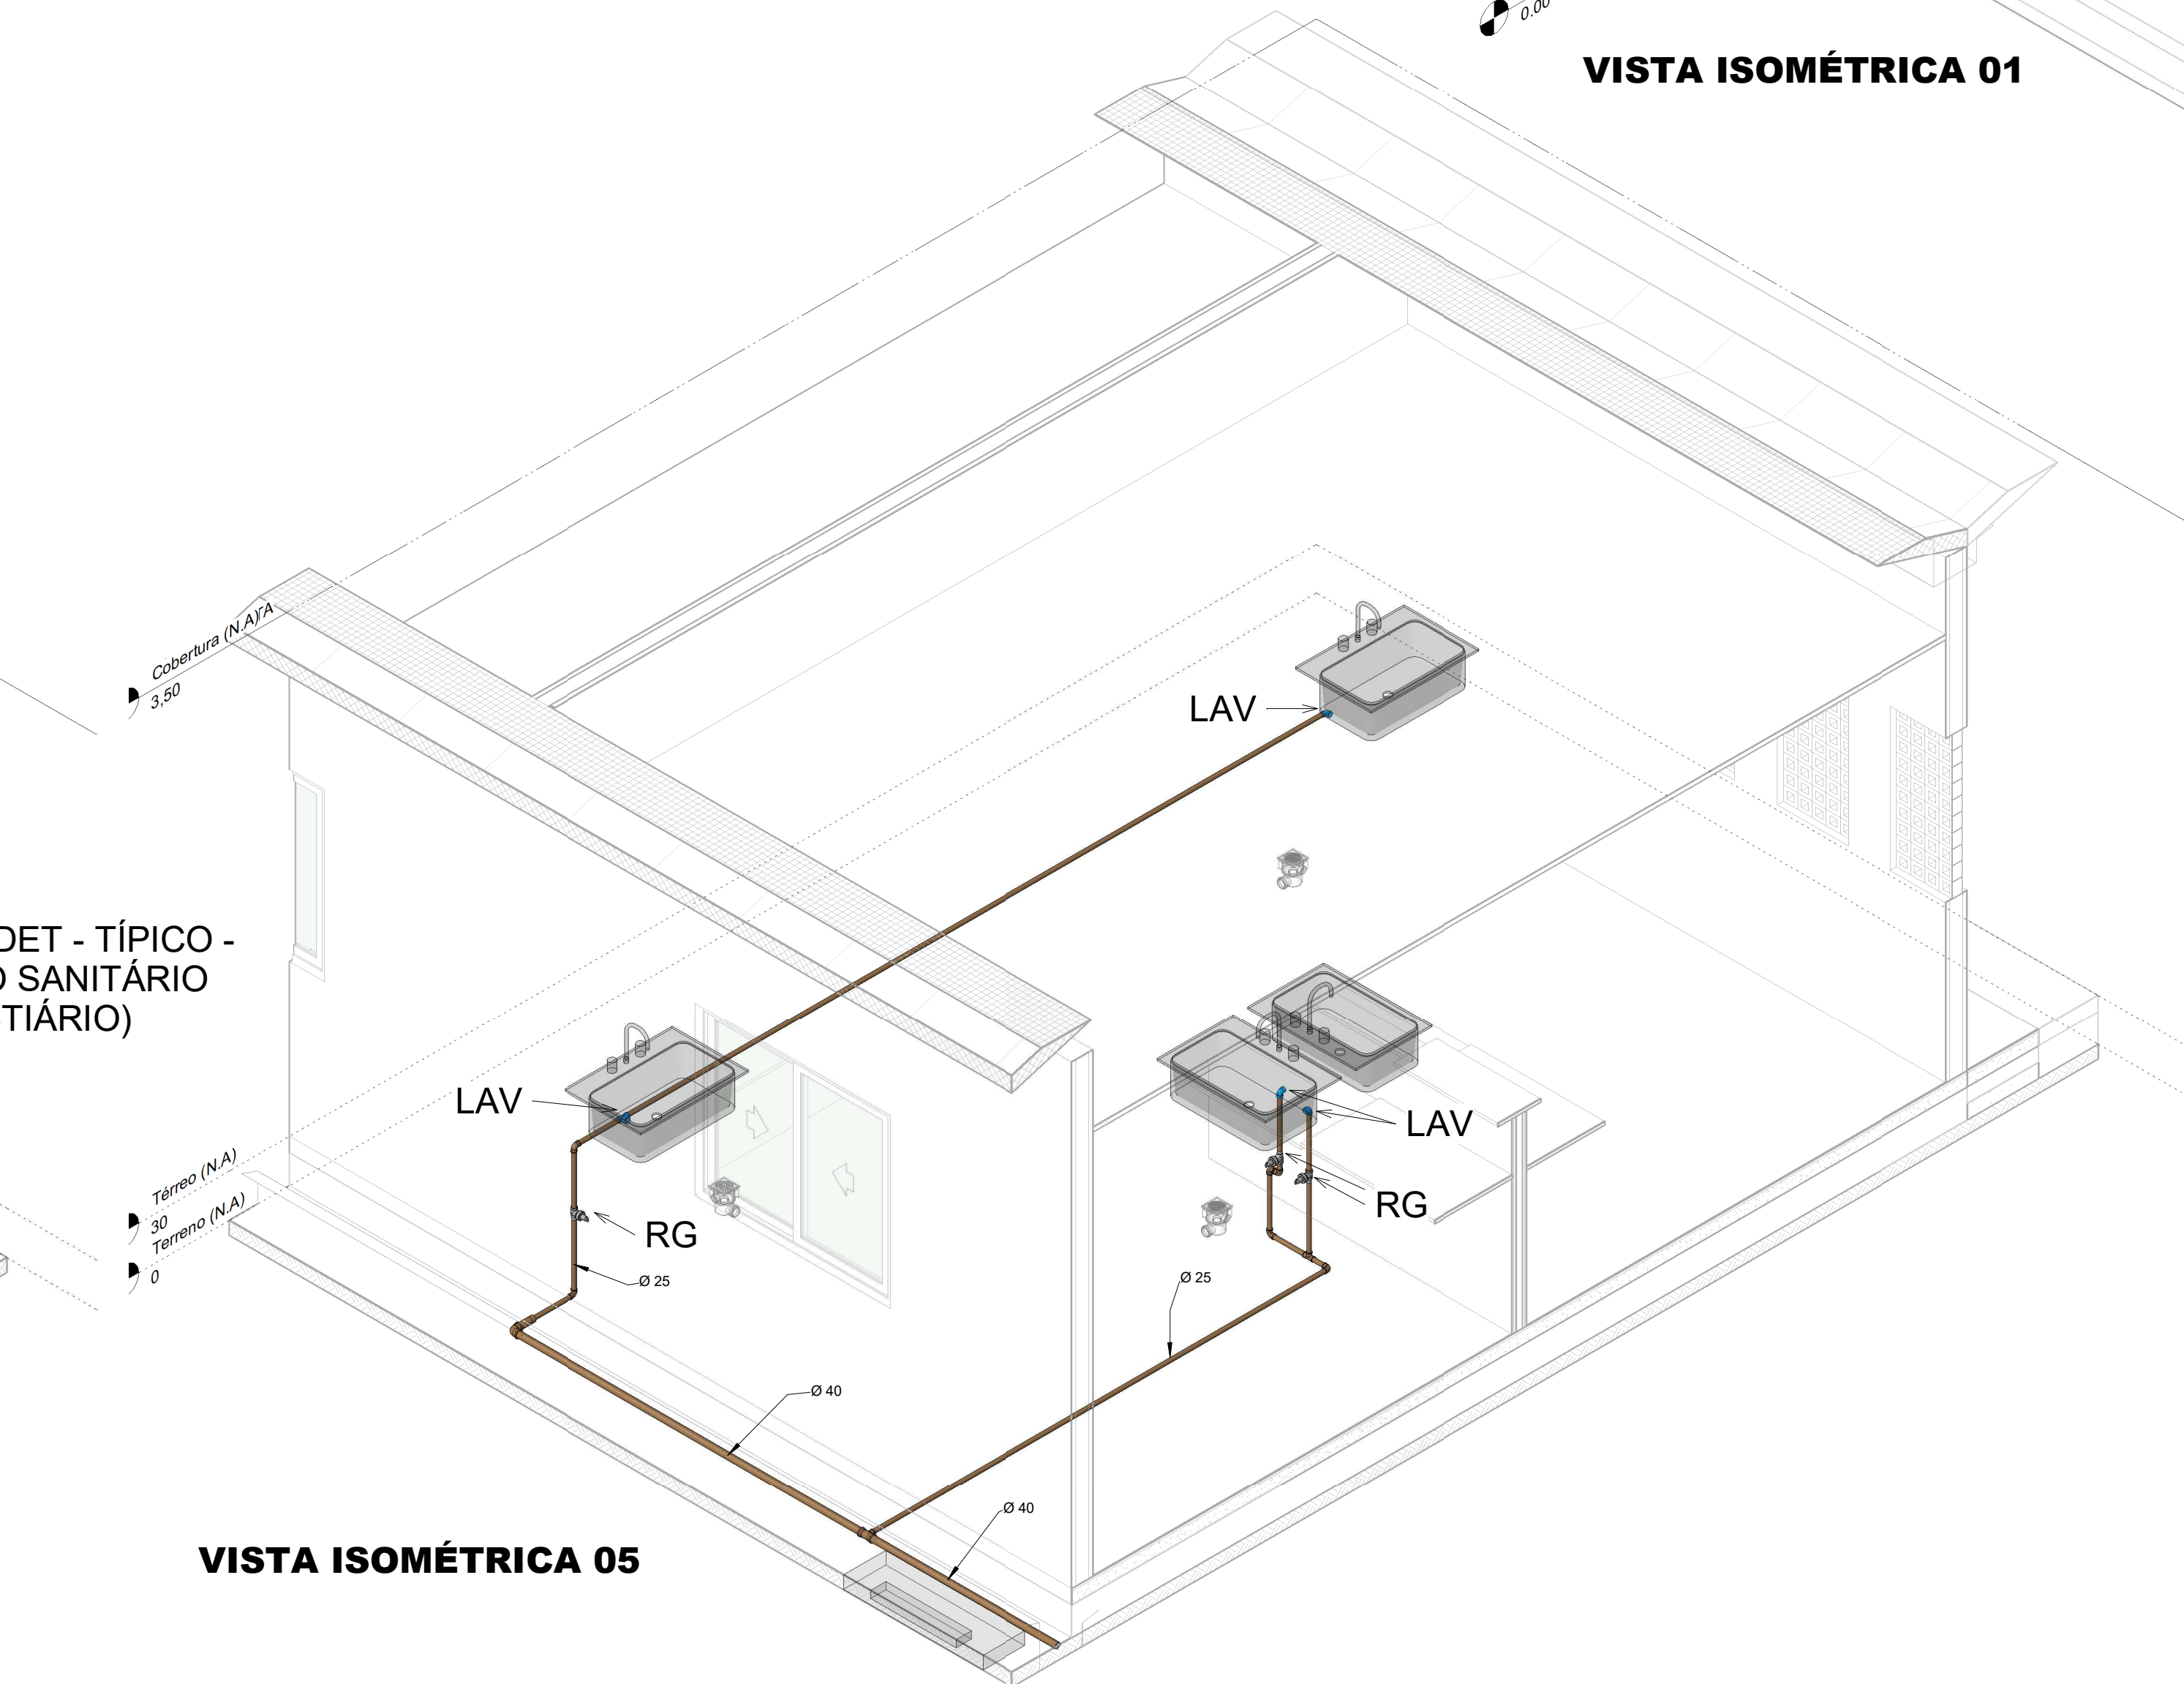


VISTA ISOMÉTRICA 05


VISTA ISOMÉTRICA 01

VER DET - TÍPICO -
VASO SANITÁRIO
(VESTIÁRIO)



VISTA ISOMÉTRICA 03

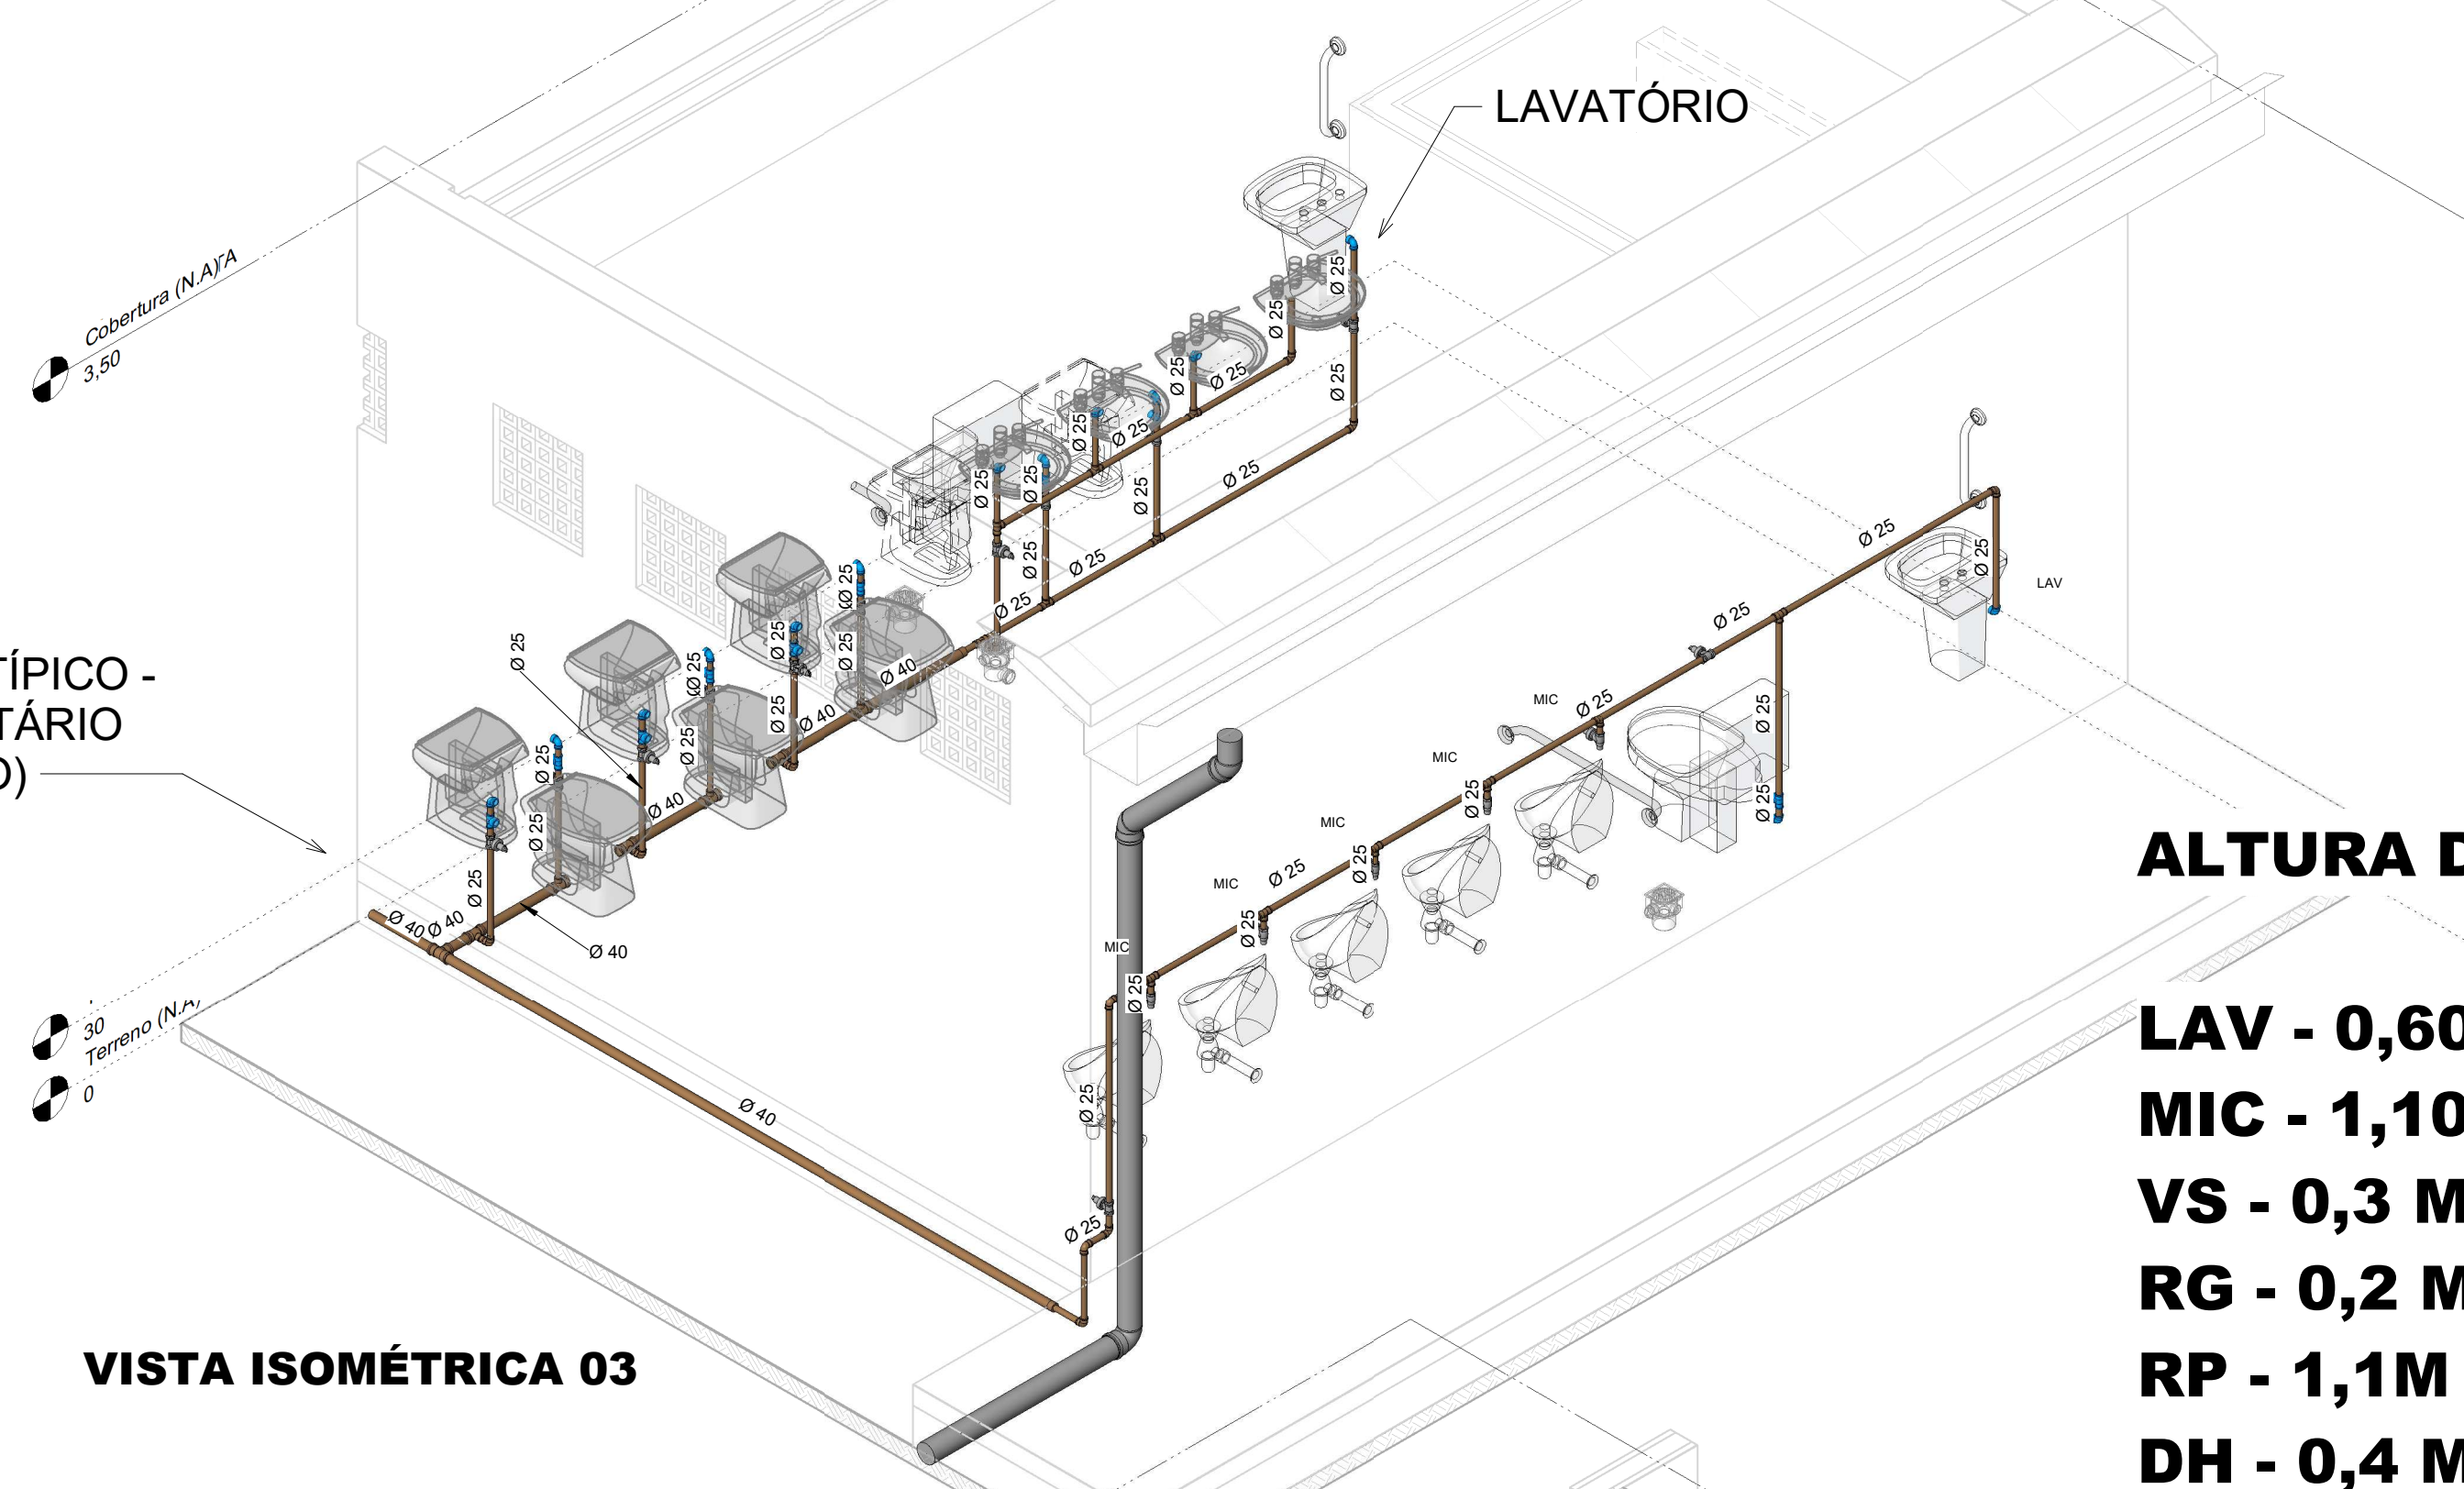

VISTA ISOMÉTRICA 01

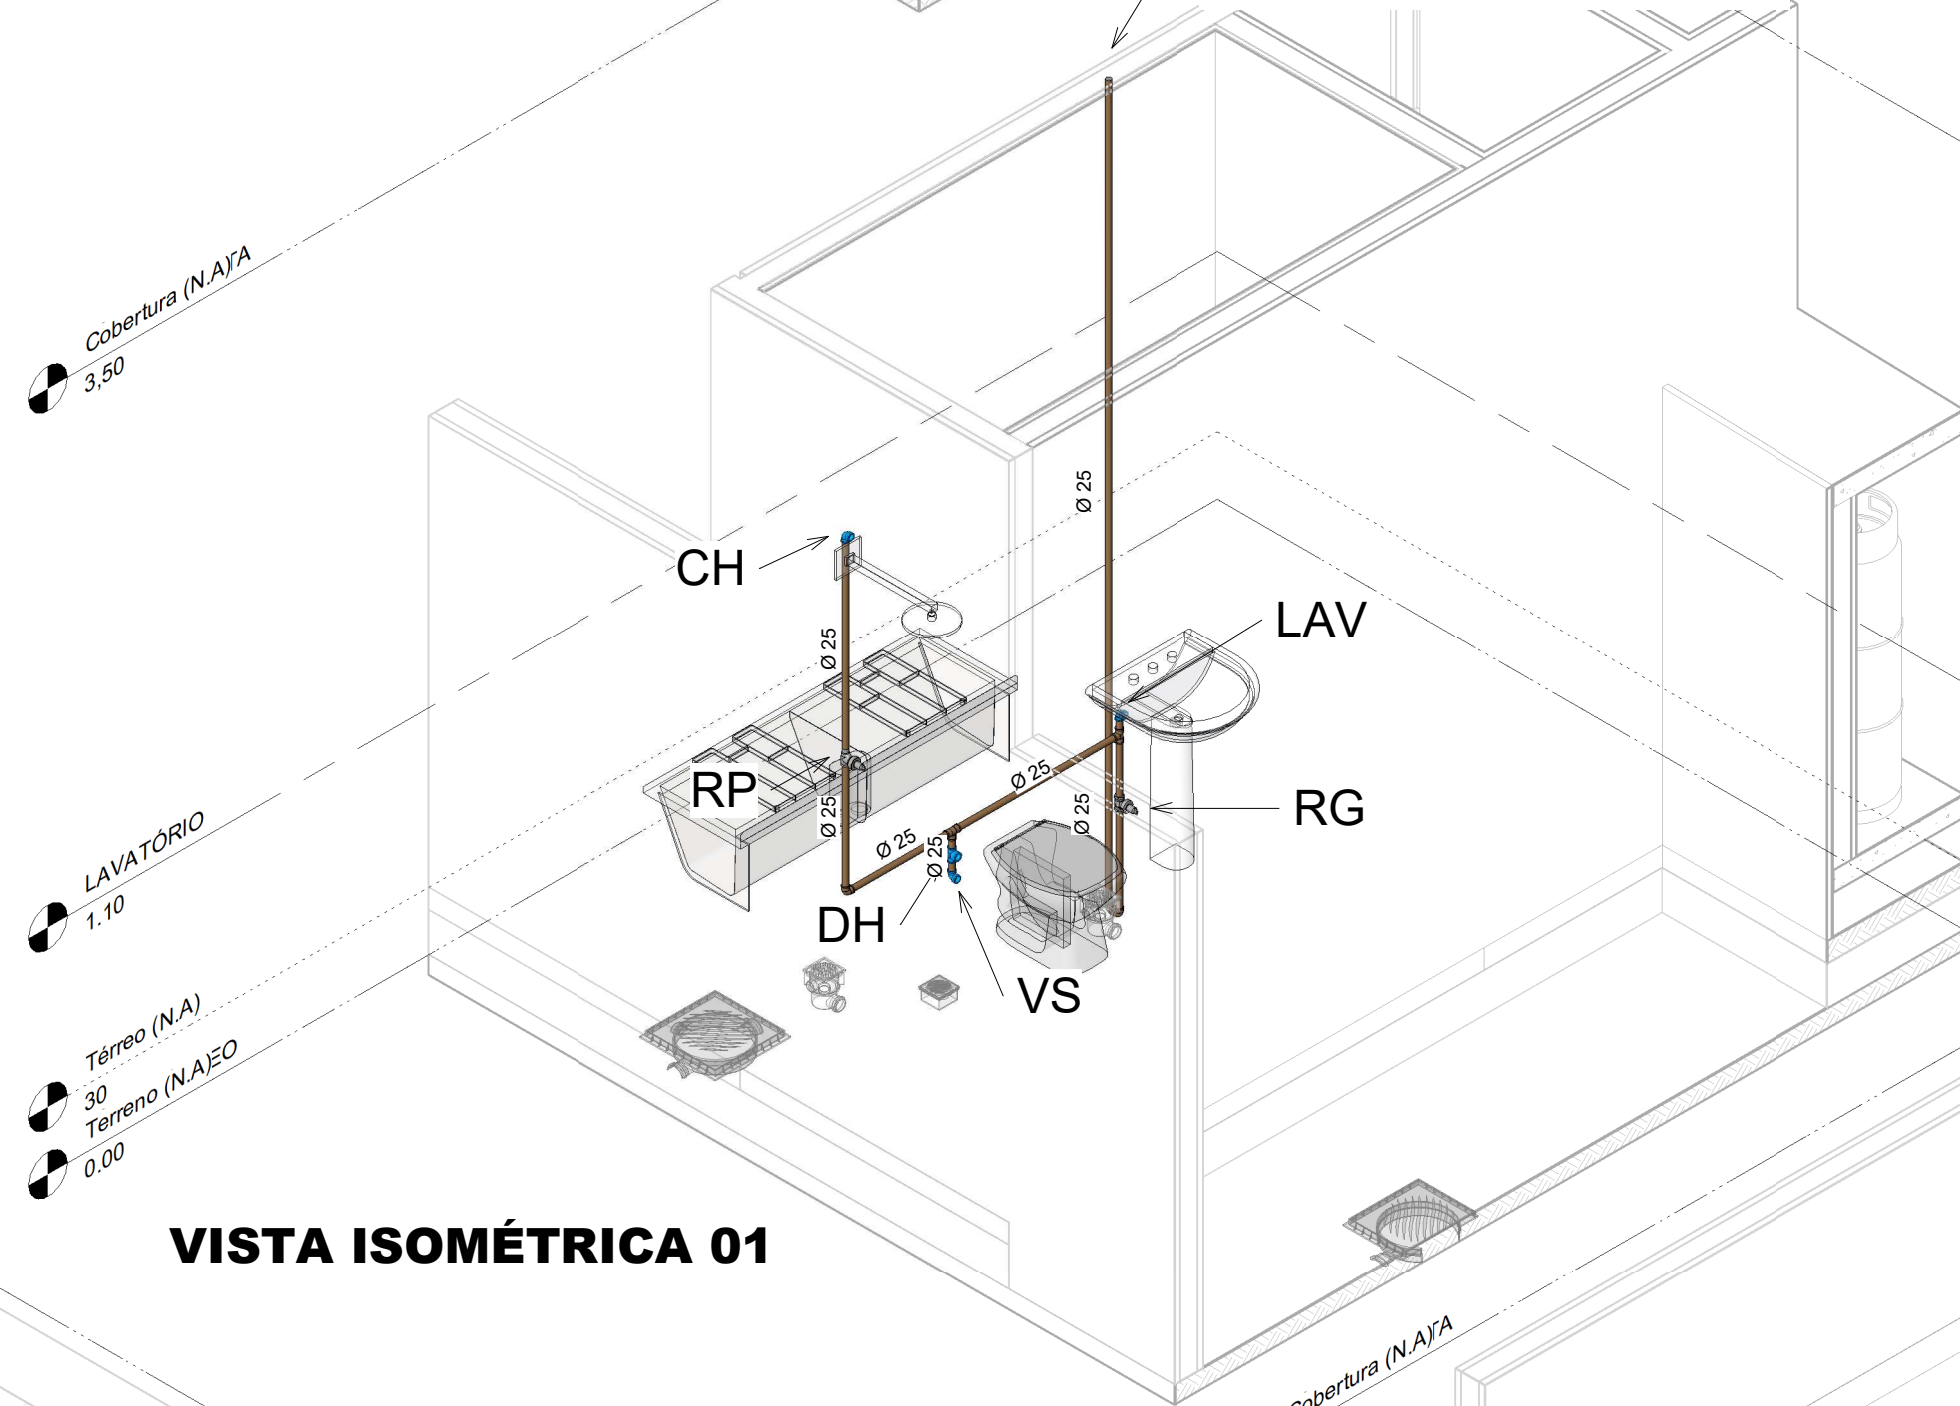

VISTA ISOMÉTRICA 02

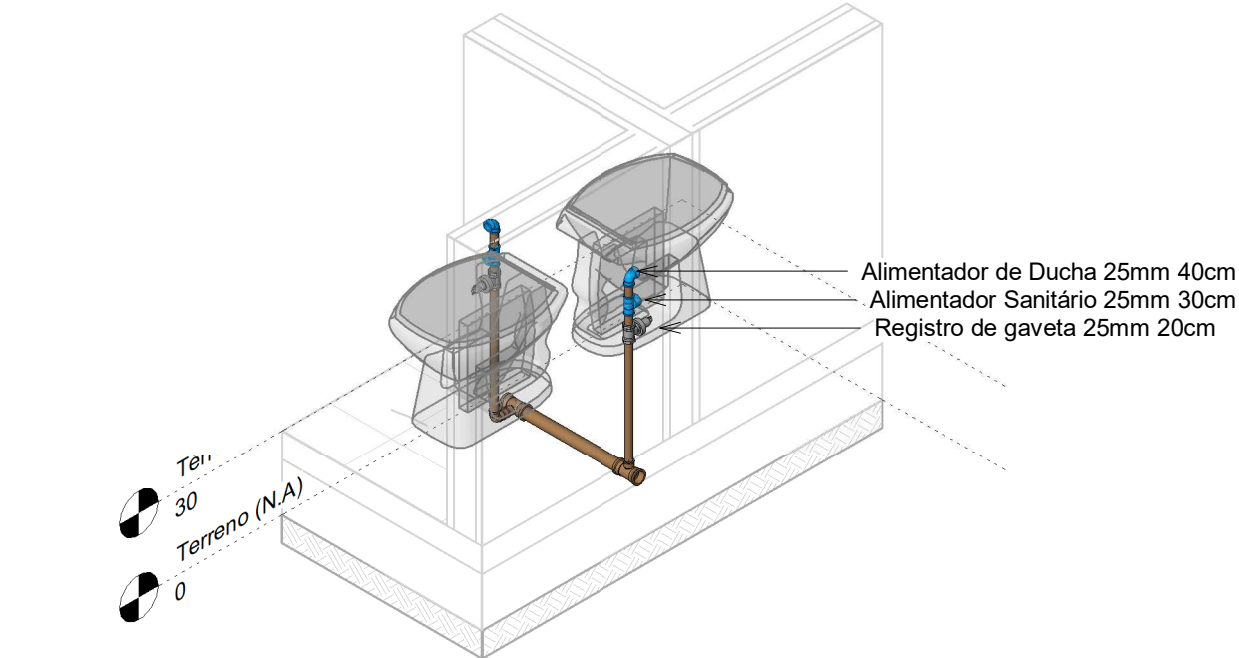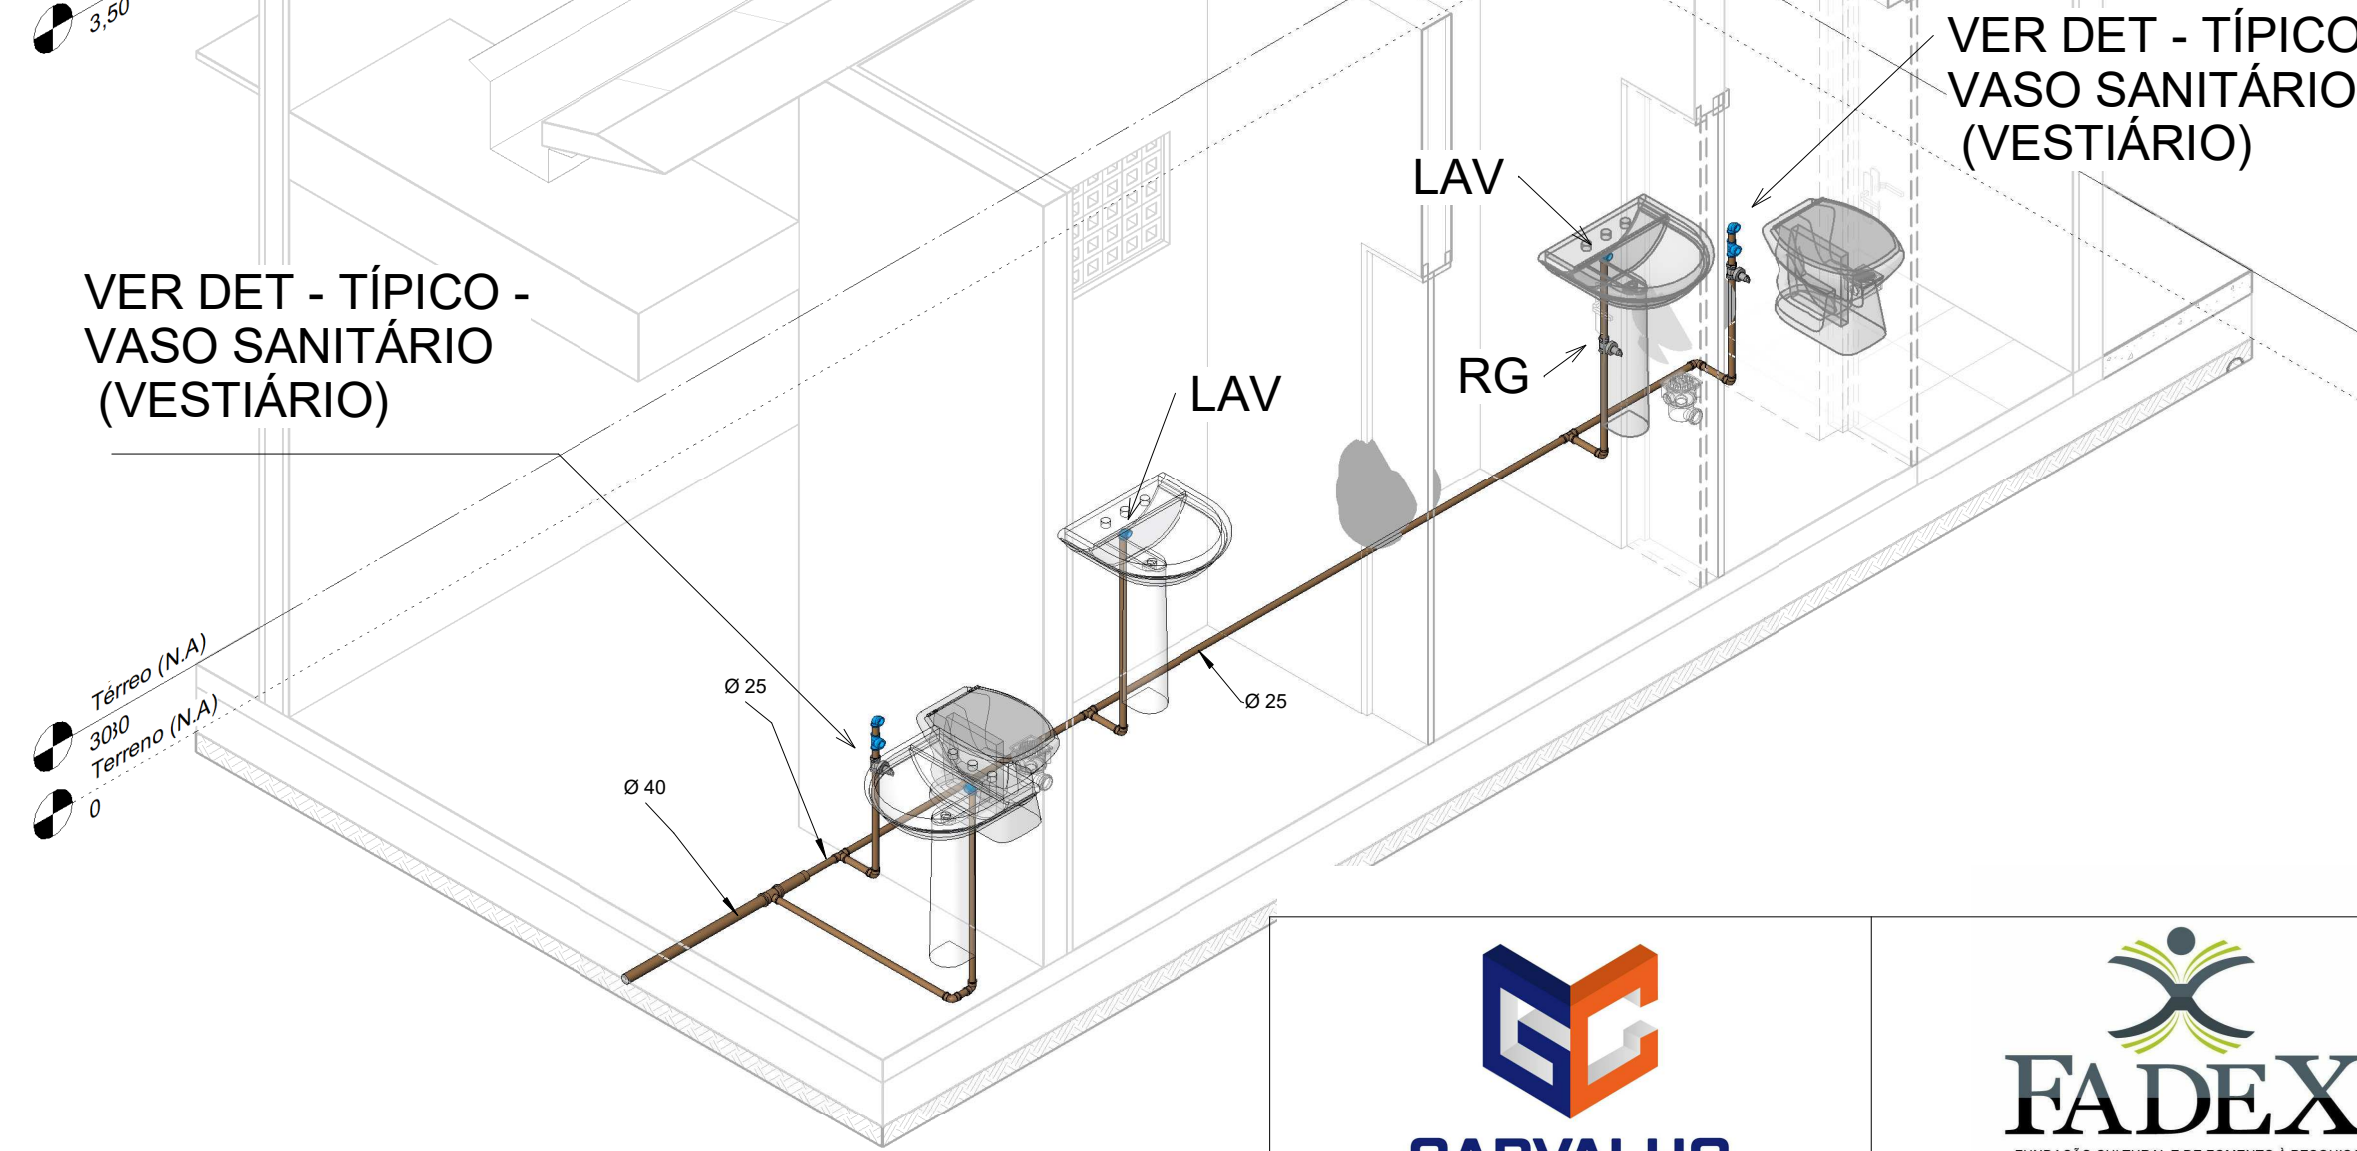


DET - TÍPICO - VASO SANITÁRIO (VESTIÁRIOS)


ALTURA DOS PONTOS DE ÁGUA FRIA

- LAV - 0,60 M (LAVATÓRIO)
- MIC - 1,10 M (MICTÓRIO)
- VS - 0,3 M (VASO SANITÁRIO)
- RG - 0,2 M (REGISTRO GAVETA)
- RP - 1,1M (REGISTRO DE PRESSÃO)
- DH - 0,4 M - (DUCHA)
- CH - 2,10M (CHUVEITO)


GOVERNO DO ESTADO DO PIAUÍ			
SEDUC - SECRETARIA DE ESTADO DA EDUCAÇÃO			
SISTEMAS PREDIAIS - AF			
DEPARTAMENTO: GERÊNCIA DE ARQUITETURA E ENGENHARIA		DESENHO: HIDRO	
TÍTULO DO PROJETO: PROJETO DE CONSTRUÇÃO - U.E. MANOEL FERREIRA BARROSA DE MACÊDO		FRANCHA: 01	
ENDEREÇO DO SERVIÇO: RUA ANTONIO DE DEUS, 1075 LIBERDADE - INHUMA/PI		ESCALA: INDICADA	
TÍTULO DO DESENHO: Água Fria		REVISÃO: 00	
ENGENHEIRO(A): INHUMA/PI	MUNICÍPIO: INHUMA/PI	ZONA: URBANA	DATA: PROJETO BÁSICO

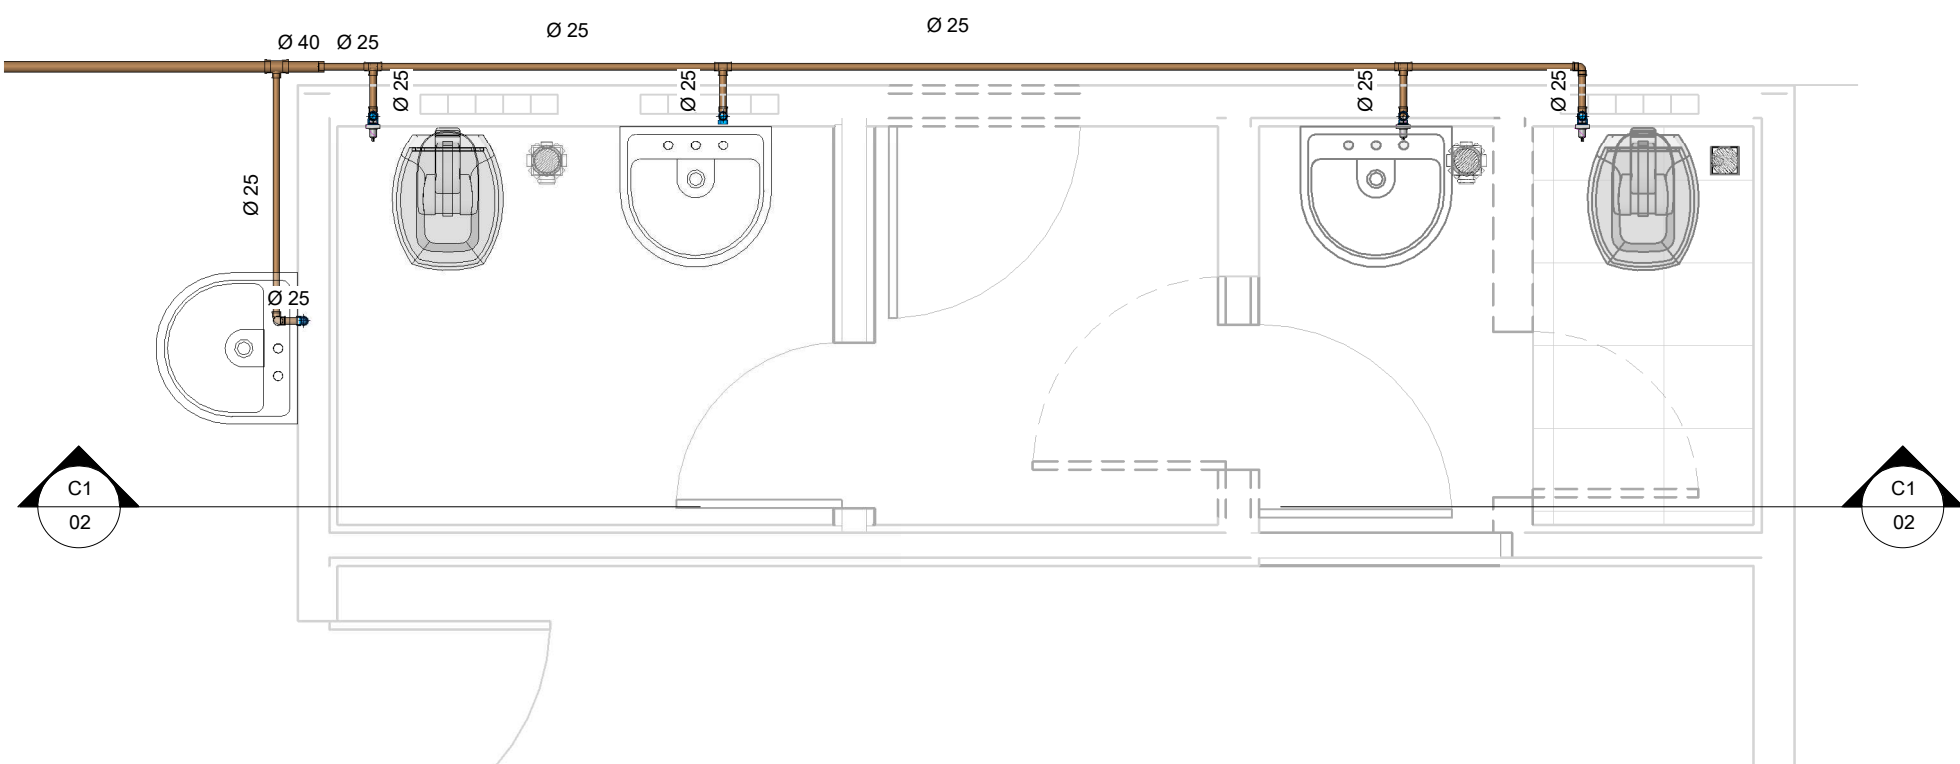


DET 01 - PLANTA BANHEIROS
1 : 25

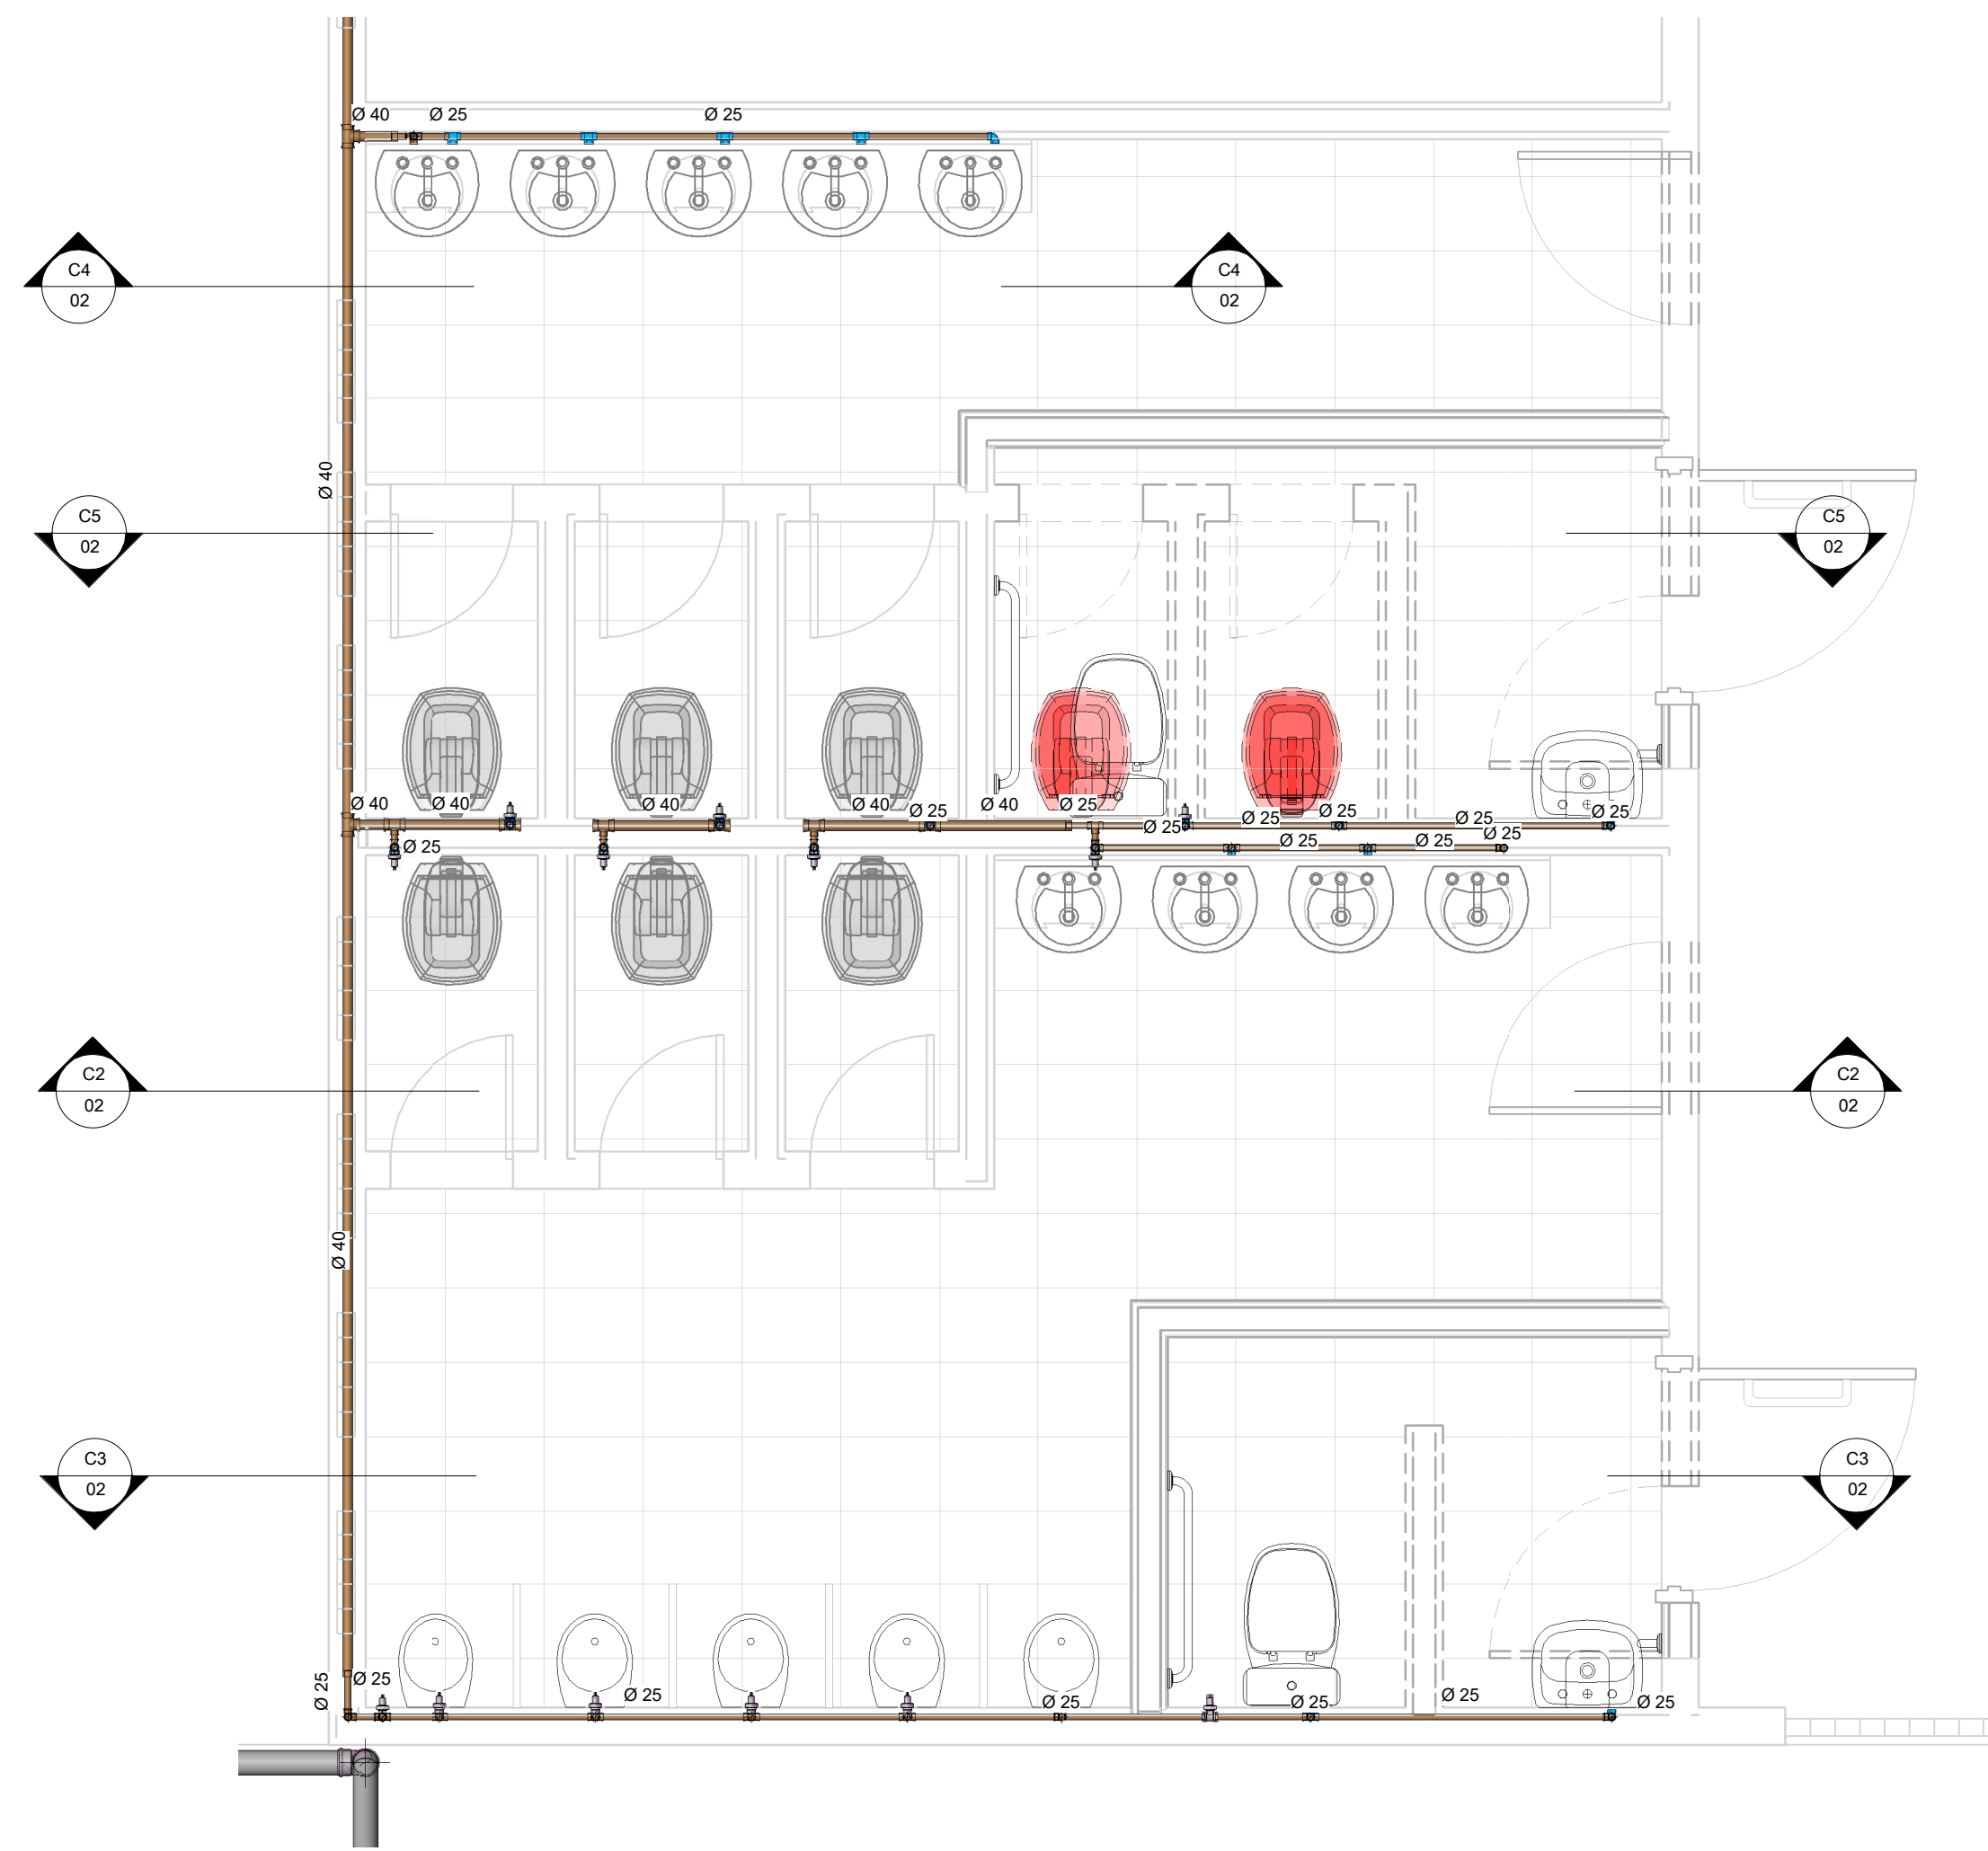


DET 02 - PLANTA VESTIÁRIOS
1 : 25

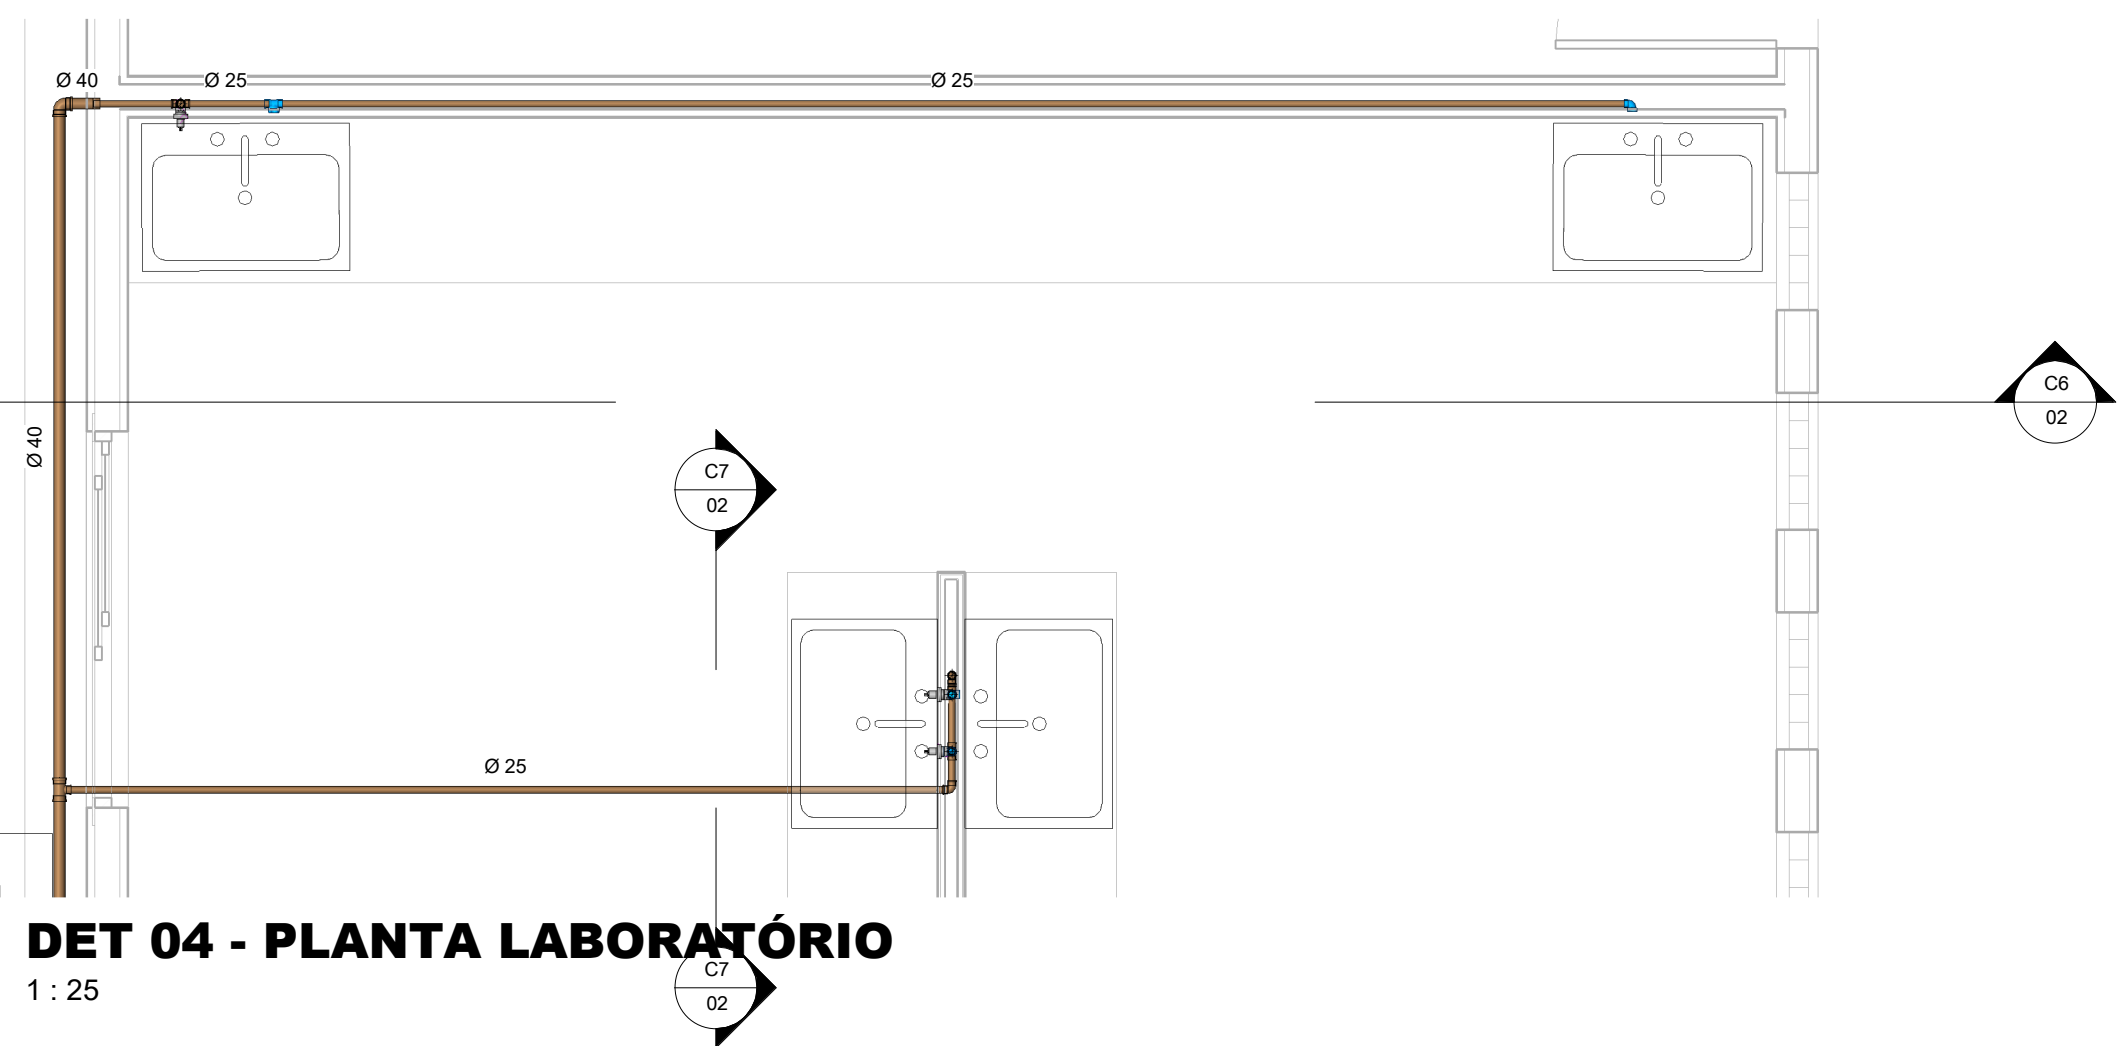


DET 04 - PLANTA LABORATÓRIO
1 : 25

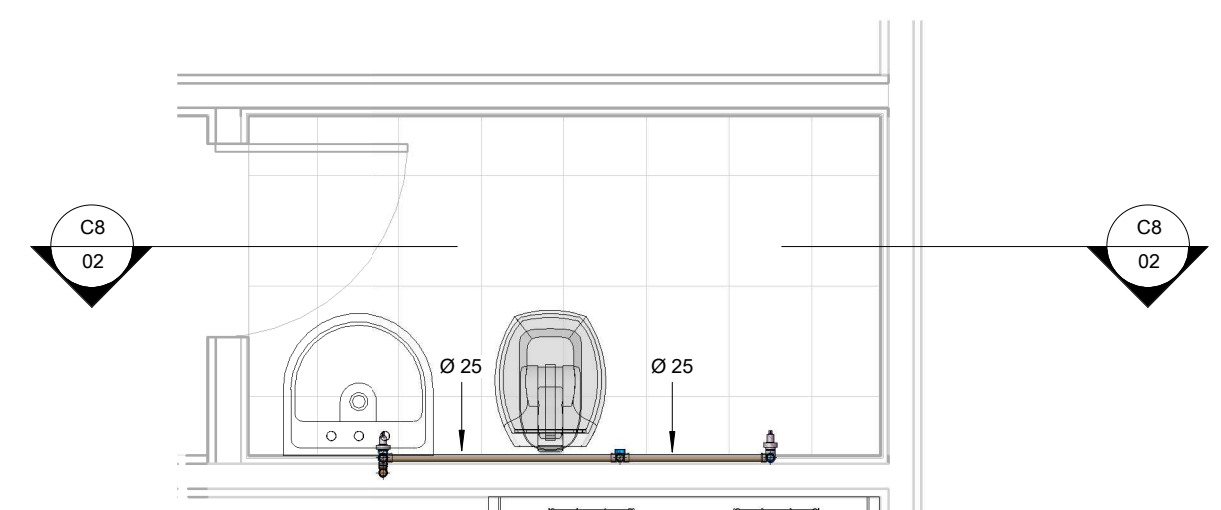


DET 03 - PLANTA BANHEIROS 02
1 : 25

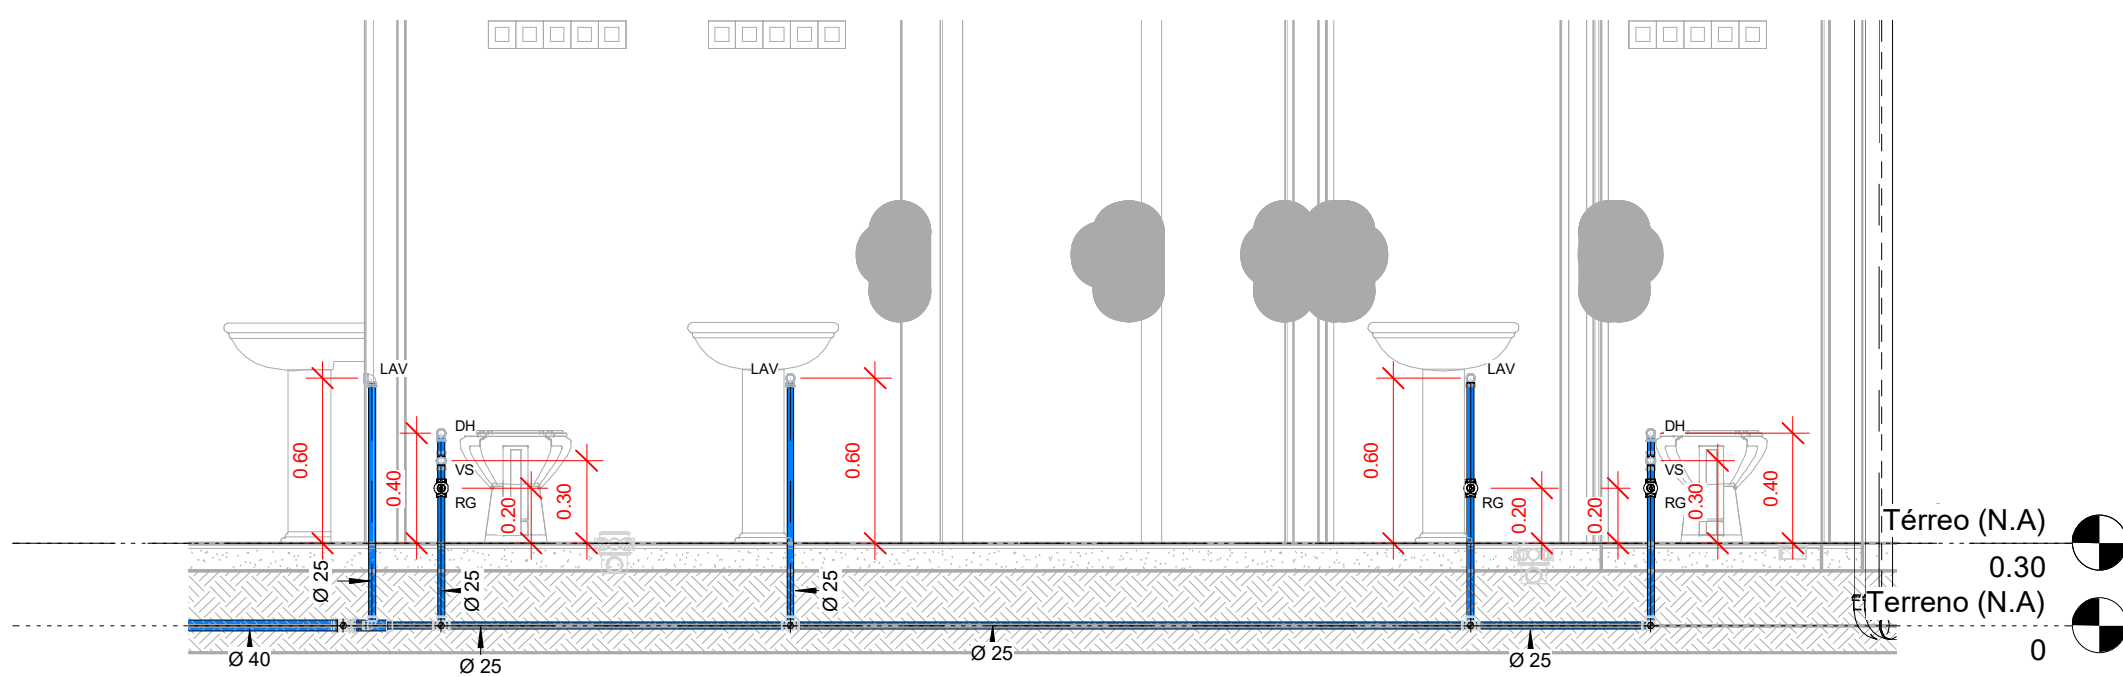


C1
1 : 25

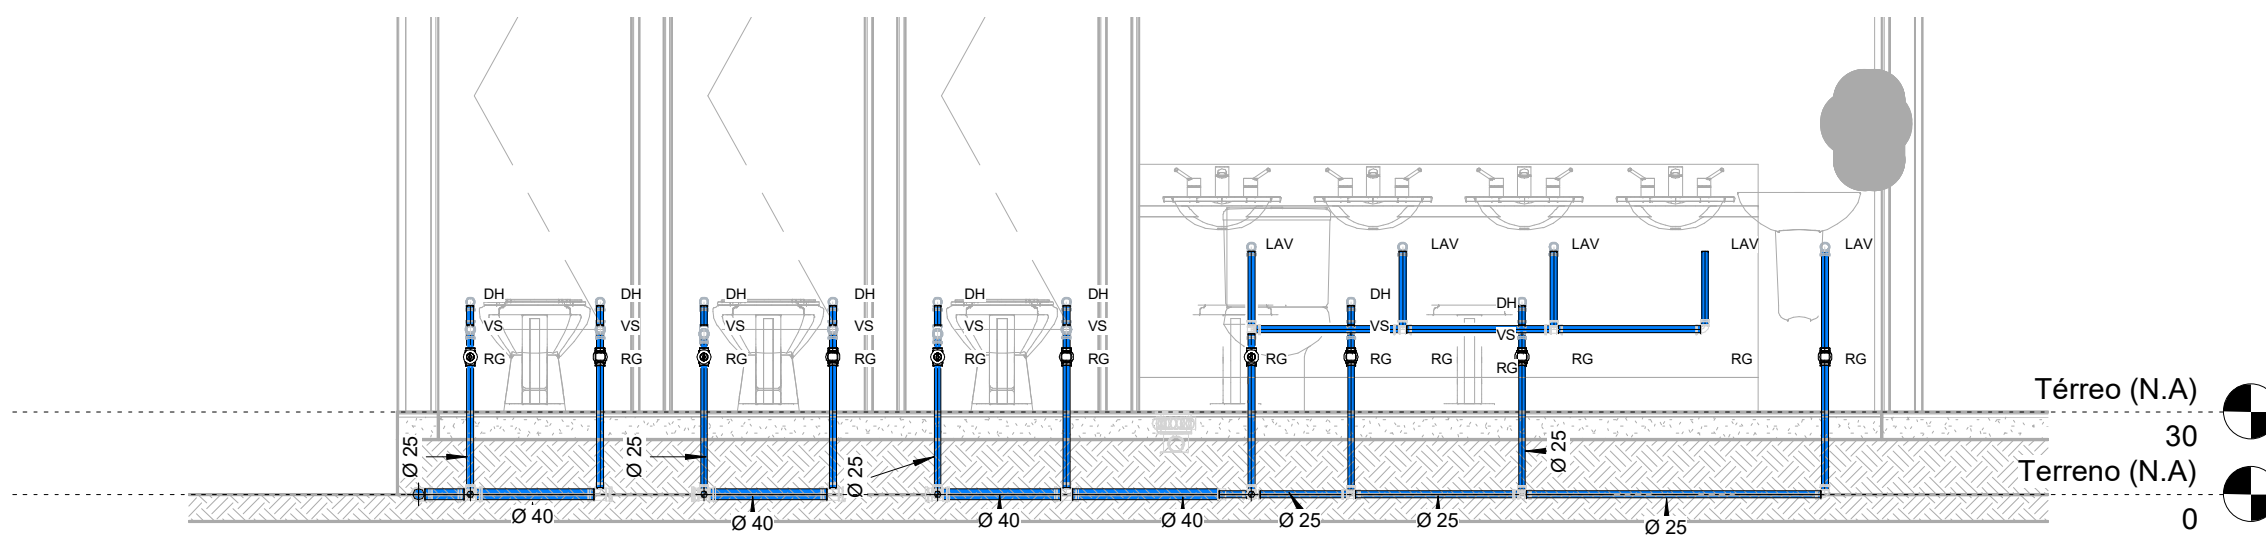


C2
1 : 25

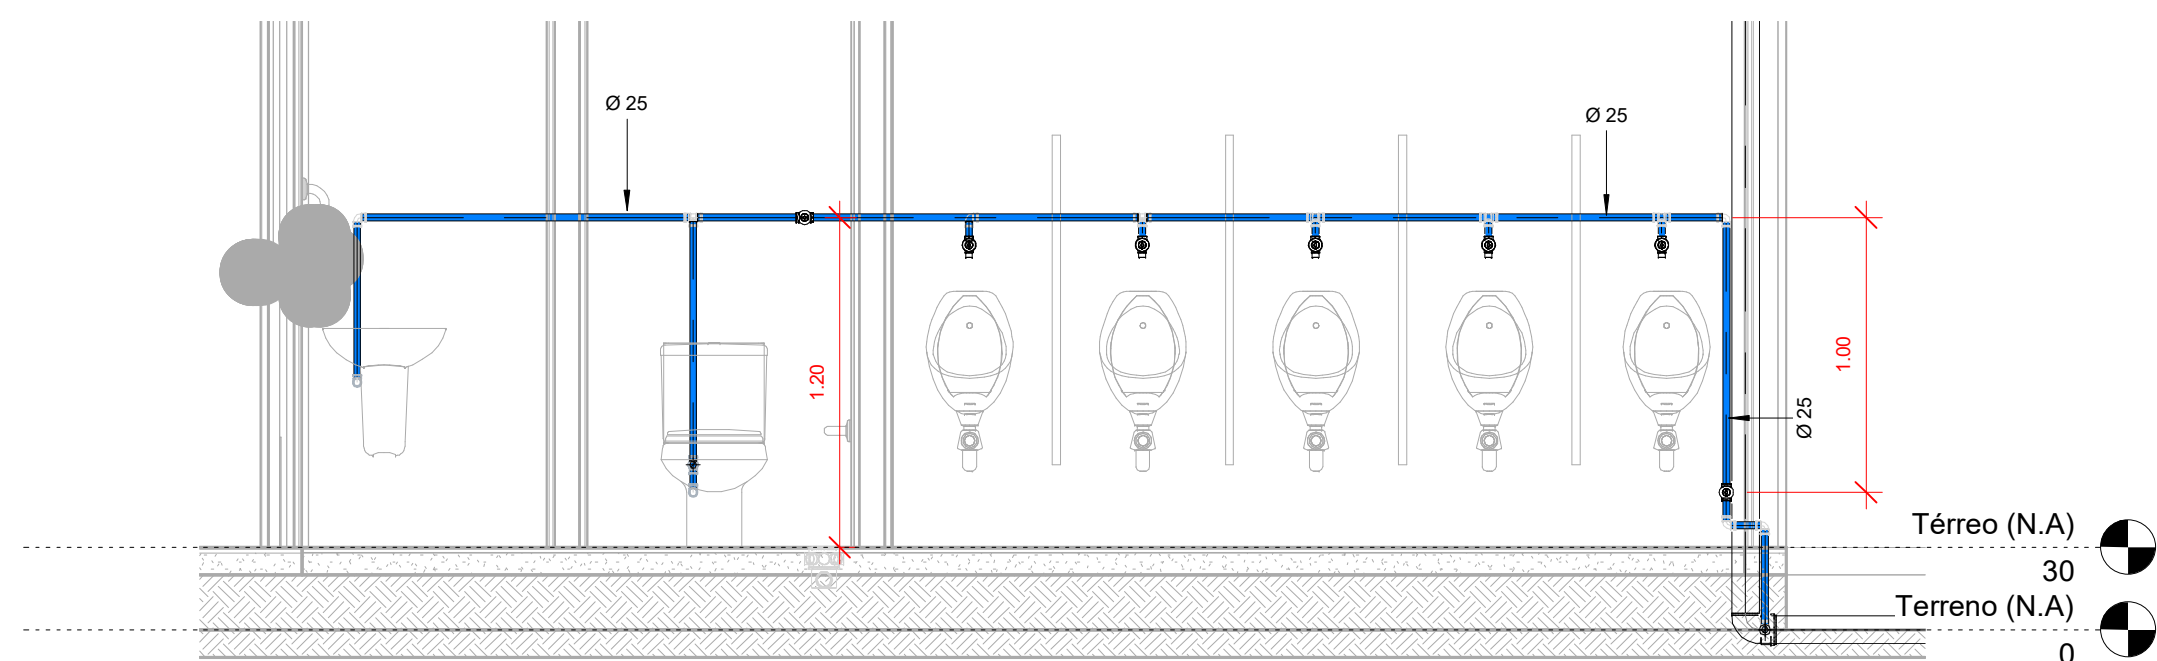


C3
1 : 25

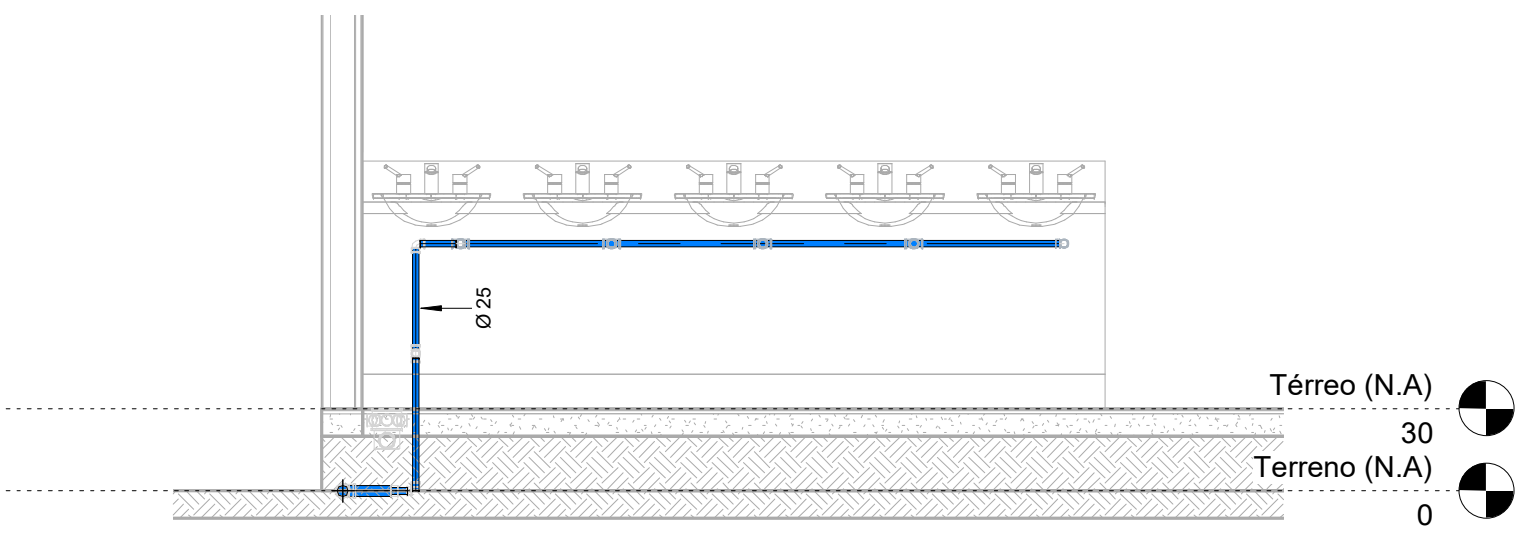


C4
1 : 25

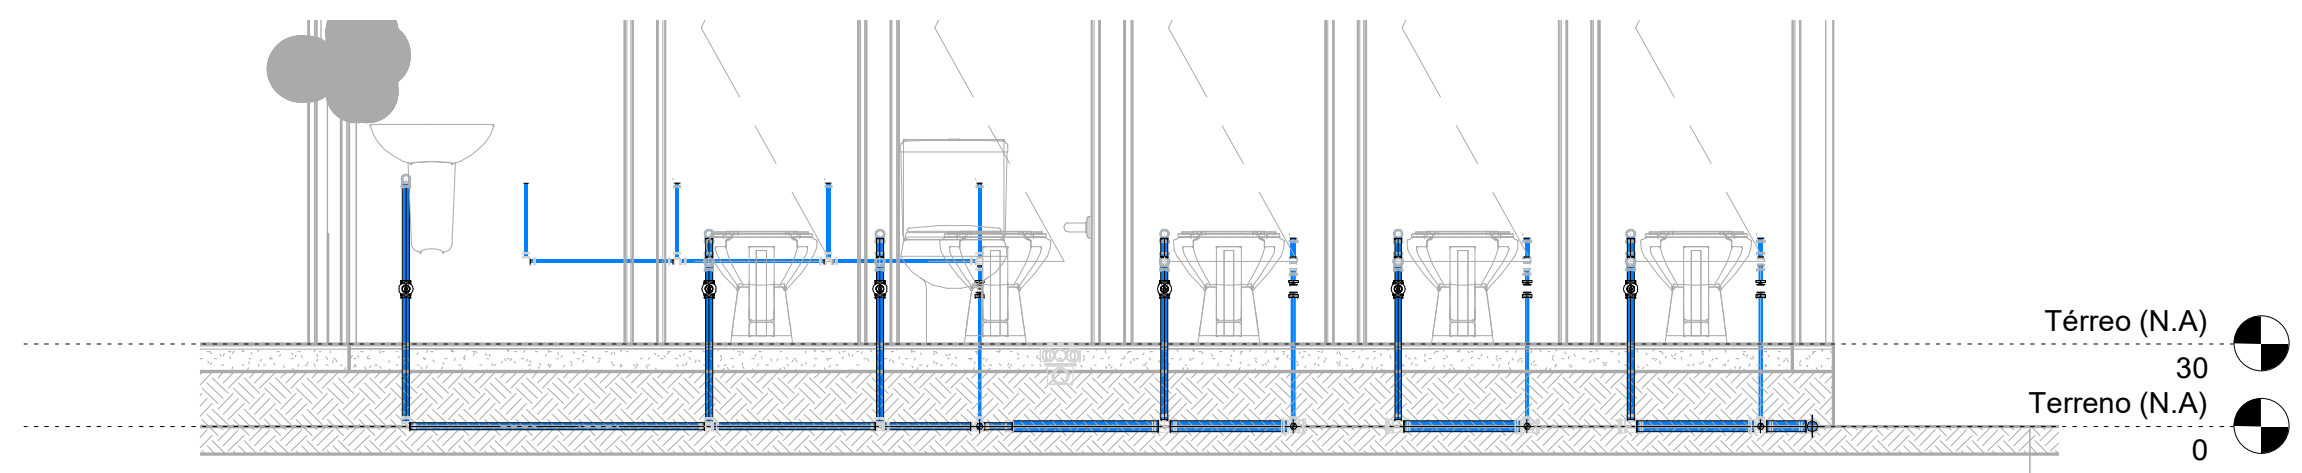


C5
1 : 25

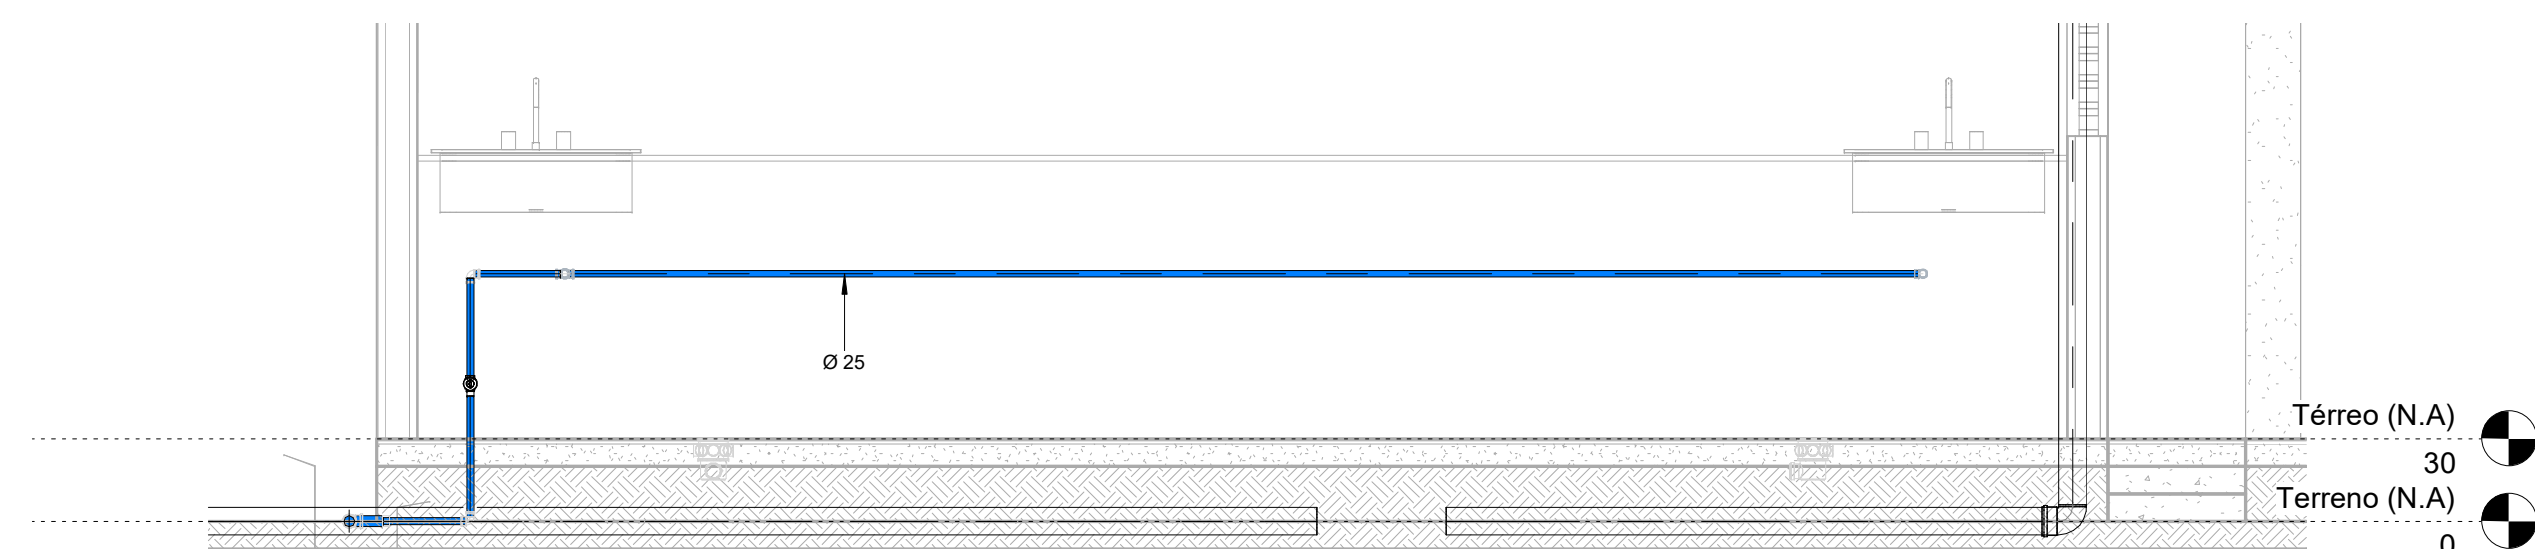

C6
1 : 25

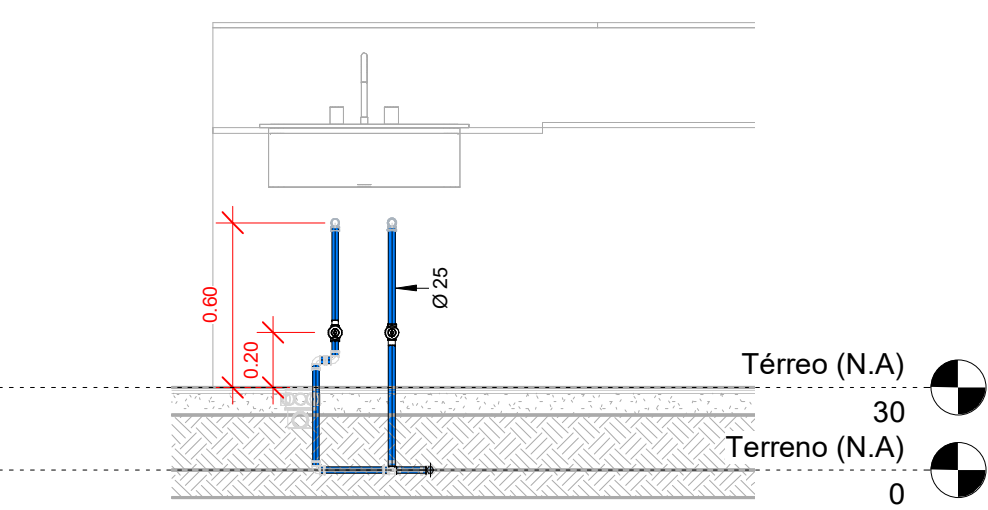


C7
1 : 25

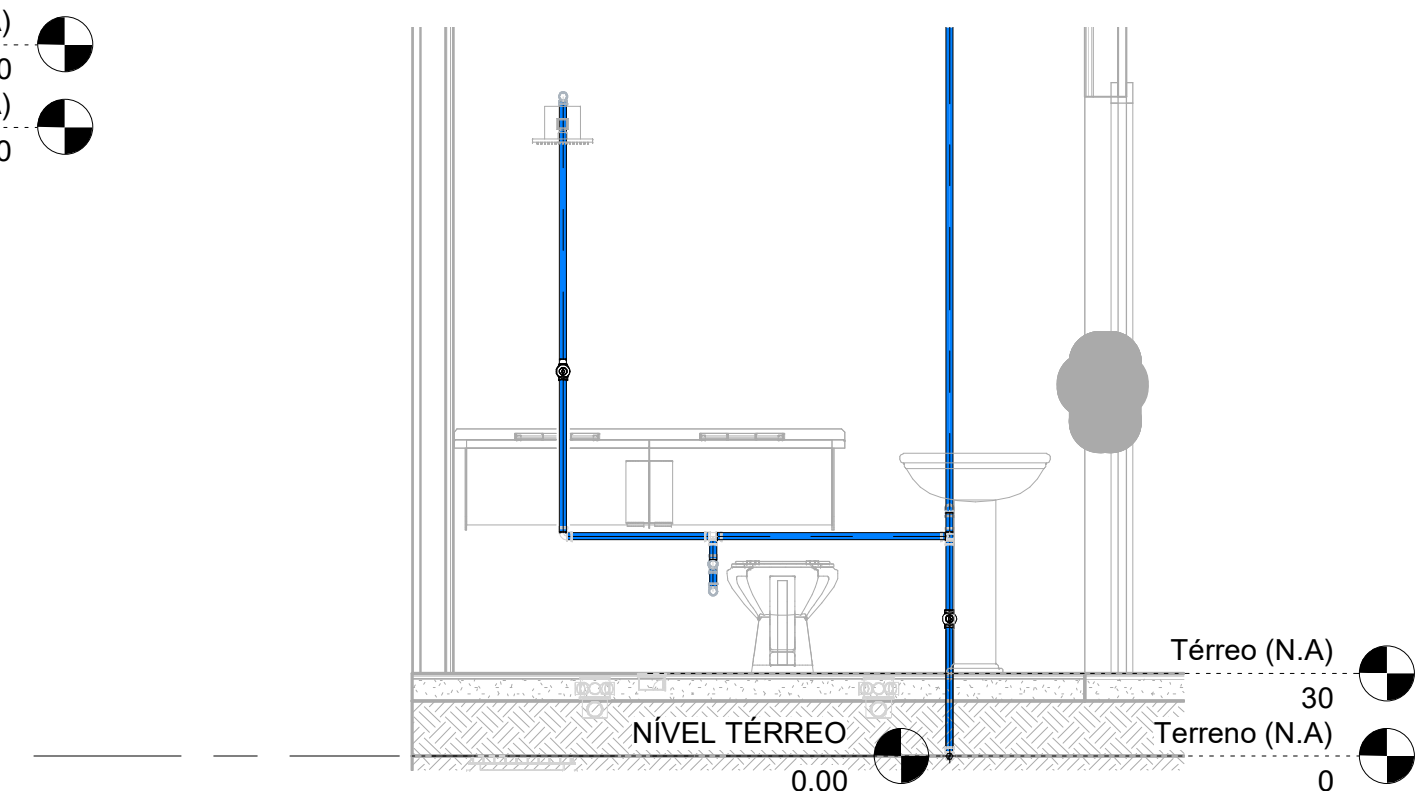


C8
1 : 25


GOVERNO DO ESTADO DO PIAUÍ			
SEDUC - SECRETARIA DE ESTADO DA EDUCAÇÃO			
SISTEMAS PREDIAIS - AF			
DEPARTAMENTO: GERÊNCIA DE ARQUITETURA E ENGENHARIA		DESENHO: HIDRO	
TÍTULO DO PROJETO: PROJETO DE CONSTRUÇÃO - U.E MANOEL FERREIRA BARROSA DE MACÊDO		FRANQUISA: 02	
ENDEREÇO DO SERVIÇO: RUA ANTONIO DE DEUS, 1075 LIBERDADE - INHUMA/PI		DATA:	
TÍTULO DO DESENHO: Cortes e Plantas Hidráulicas		REVISÃO:	
ENGENHEIRO(A): MUNICÍPIO: INHUMA/PI	ZONA: URBANA	ESCALA: INDICADA	INDICADA: 00
FASE: PROJETO BÁSICO			

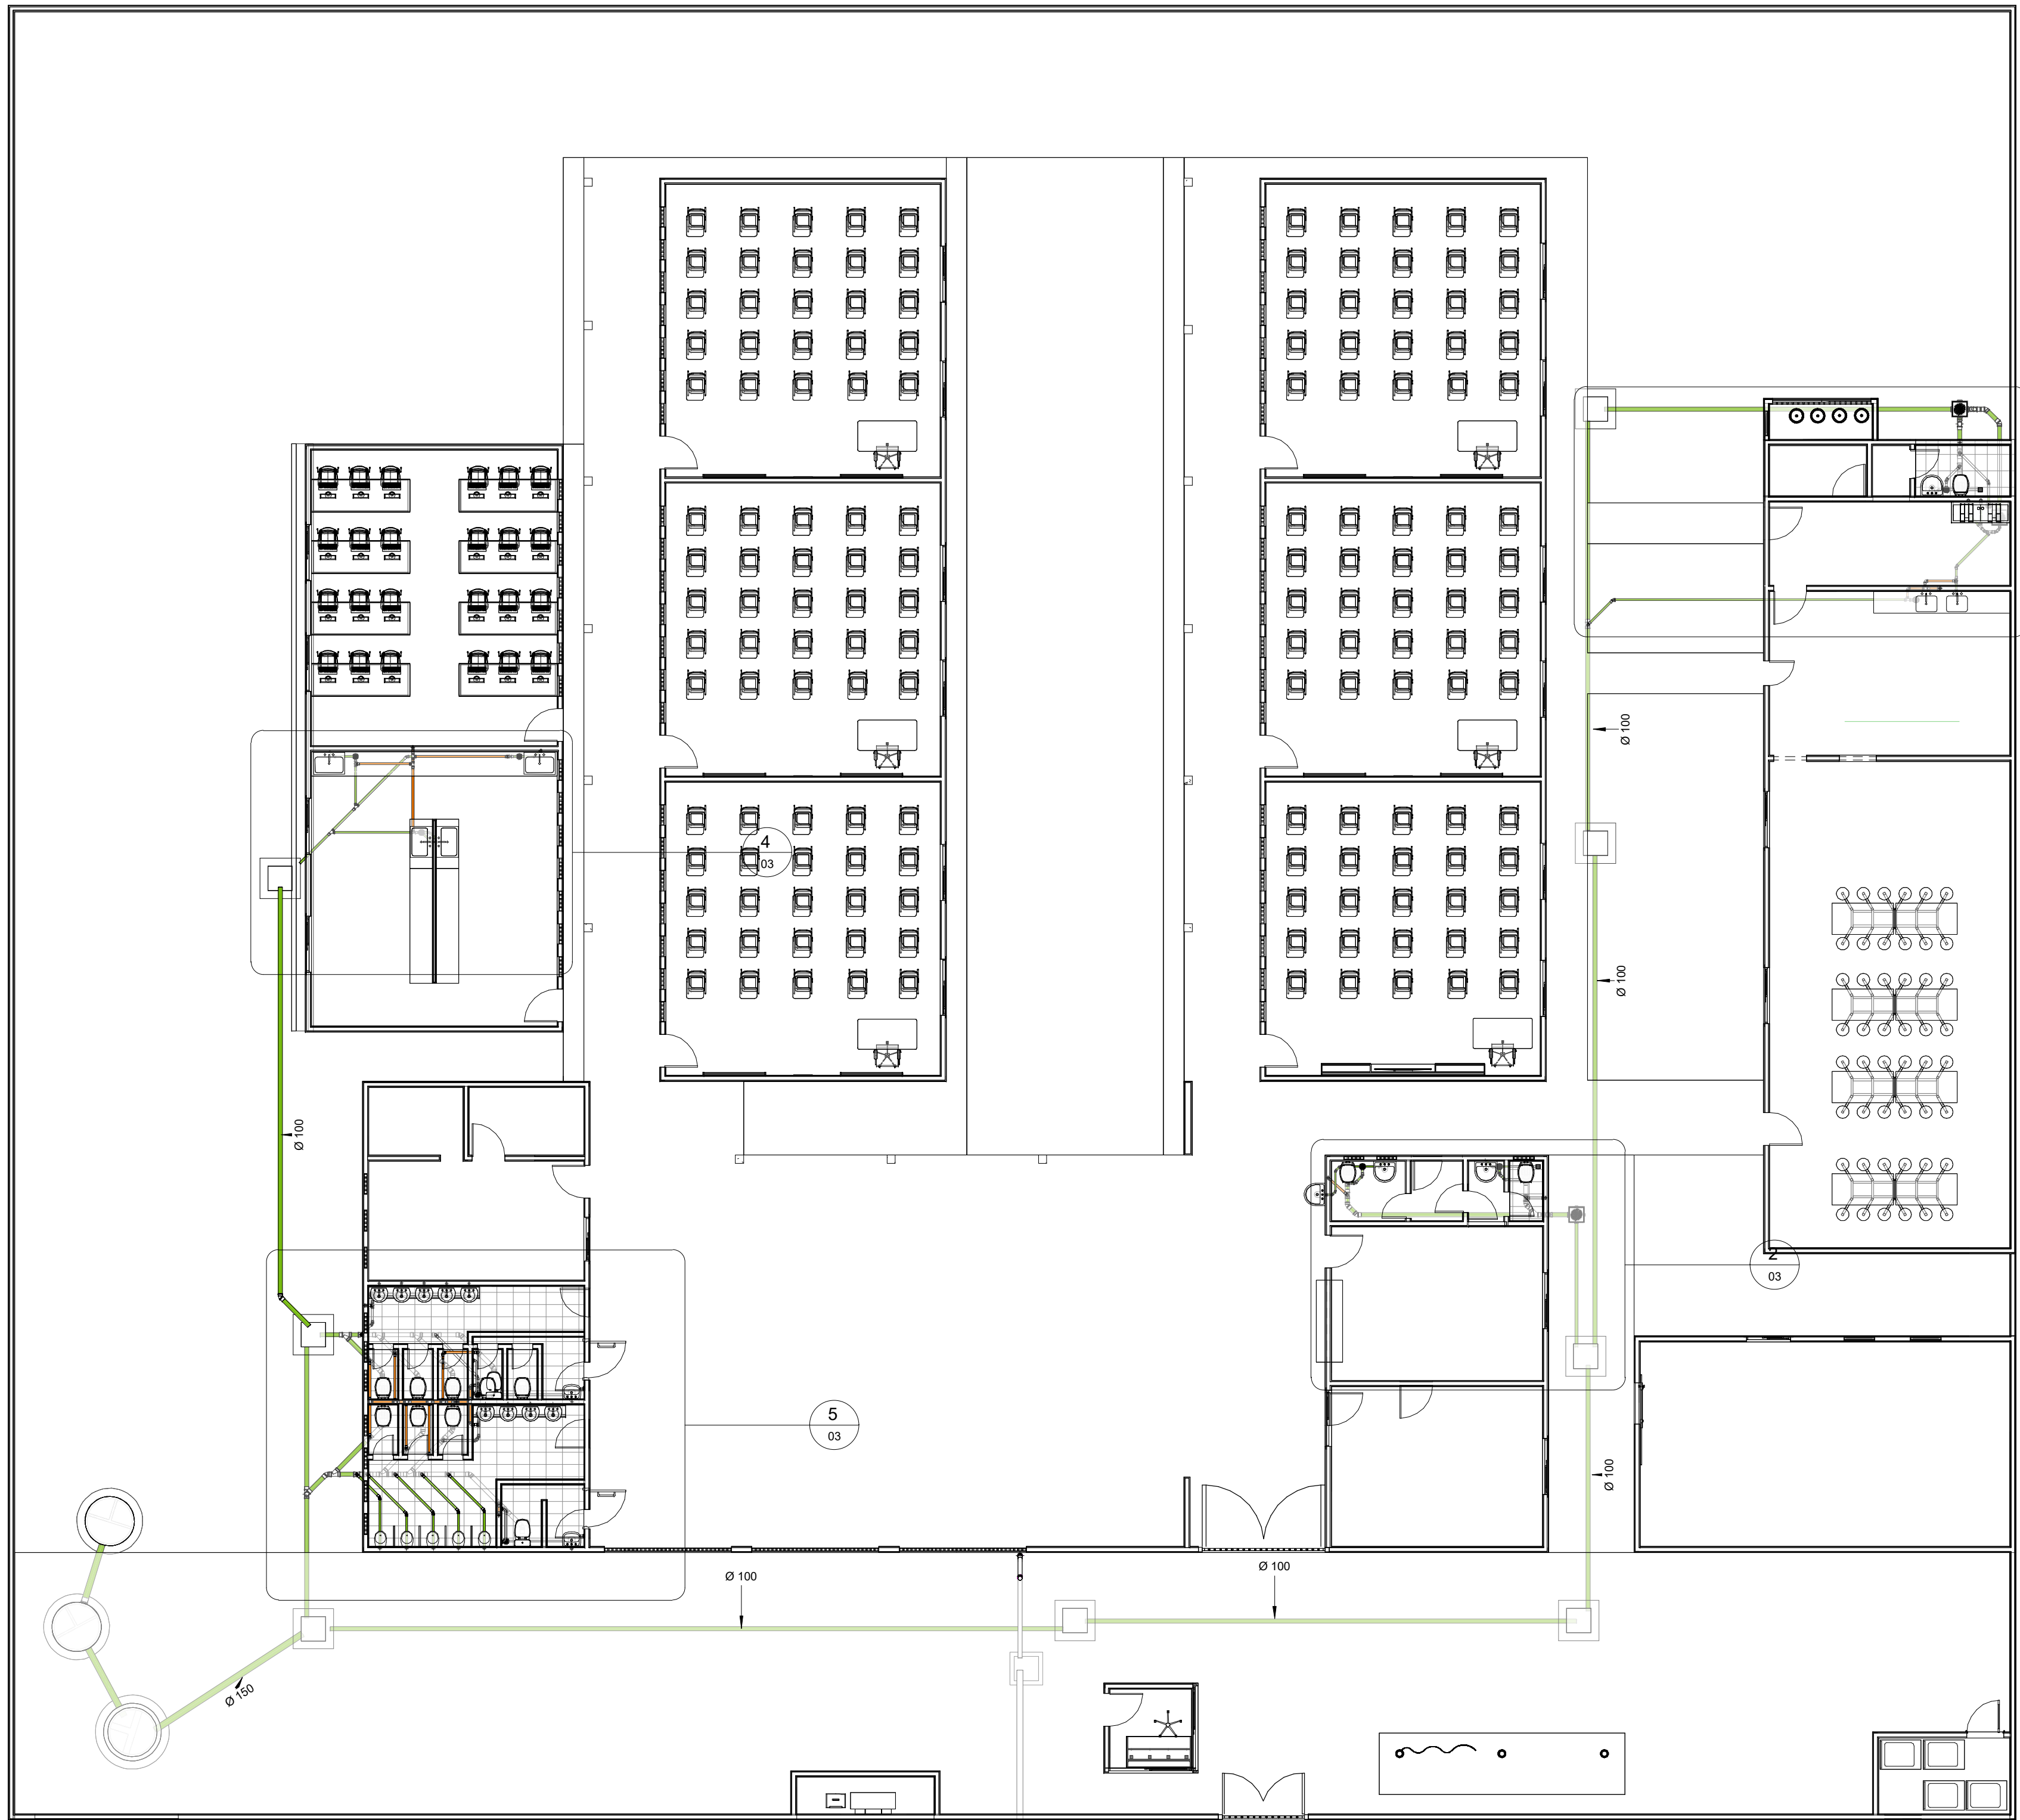


Planta baixa Térreo - Sanitário Geral
1: 100

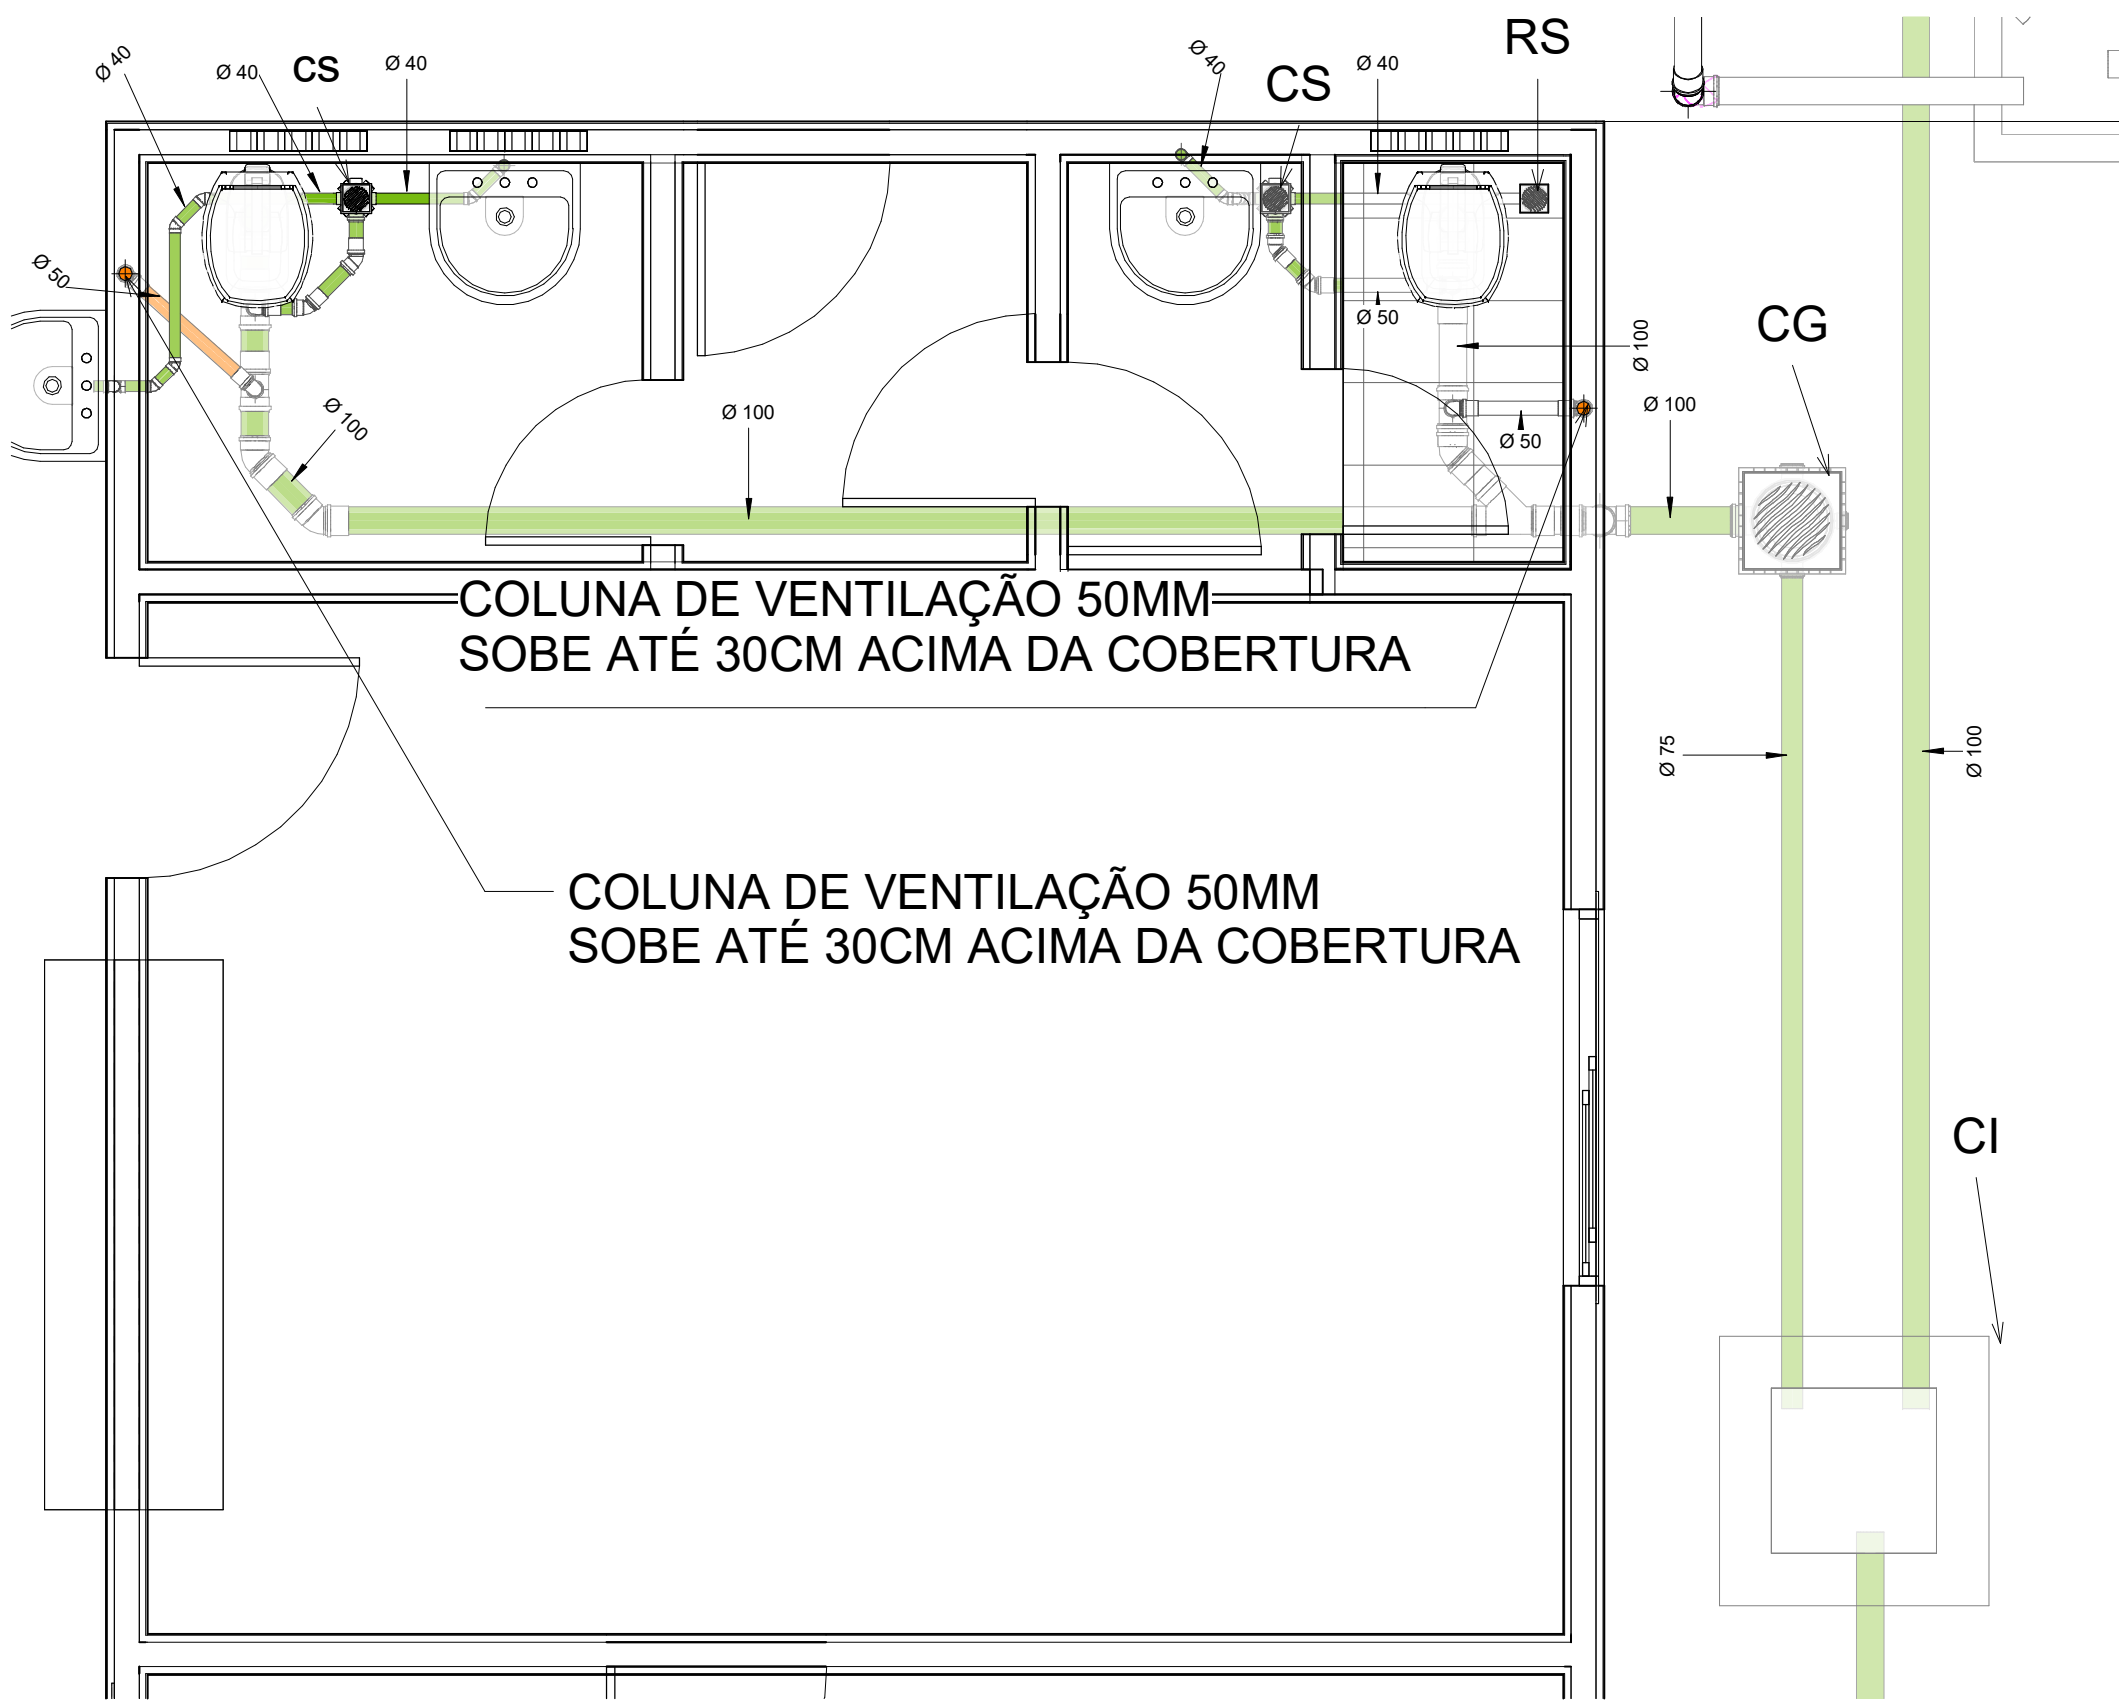


DET 01 - PLANTA ESGOTO - BANHEIRO
1: 25

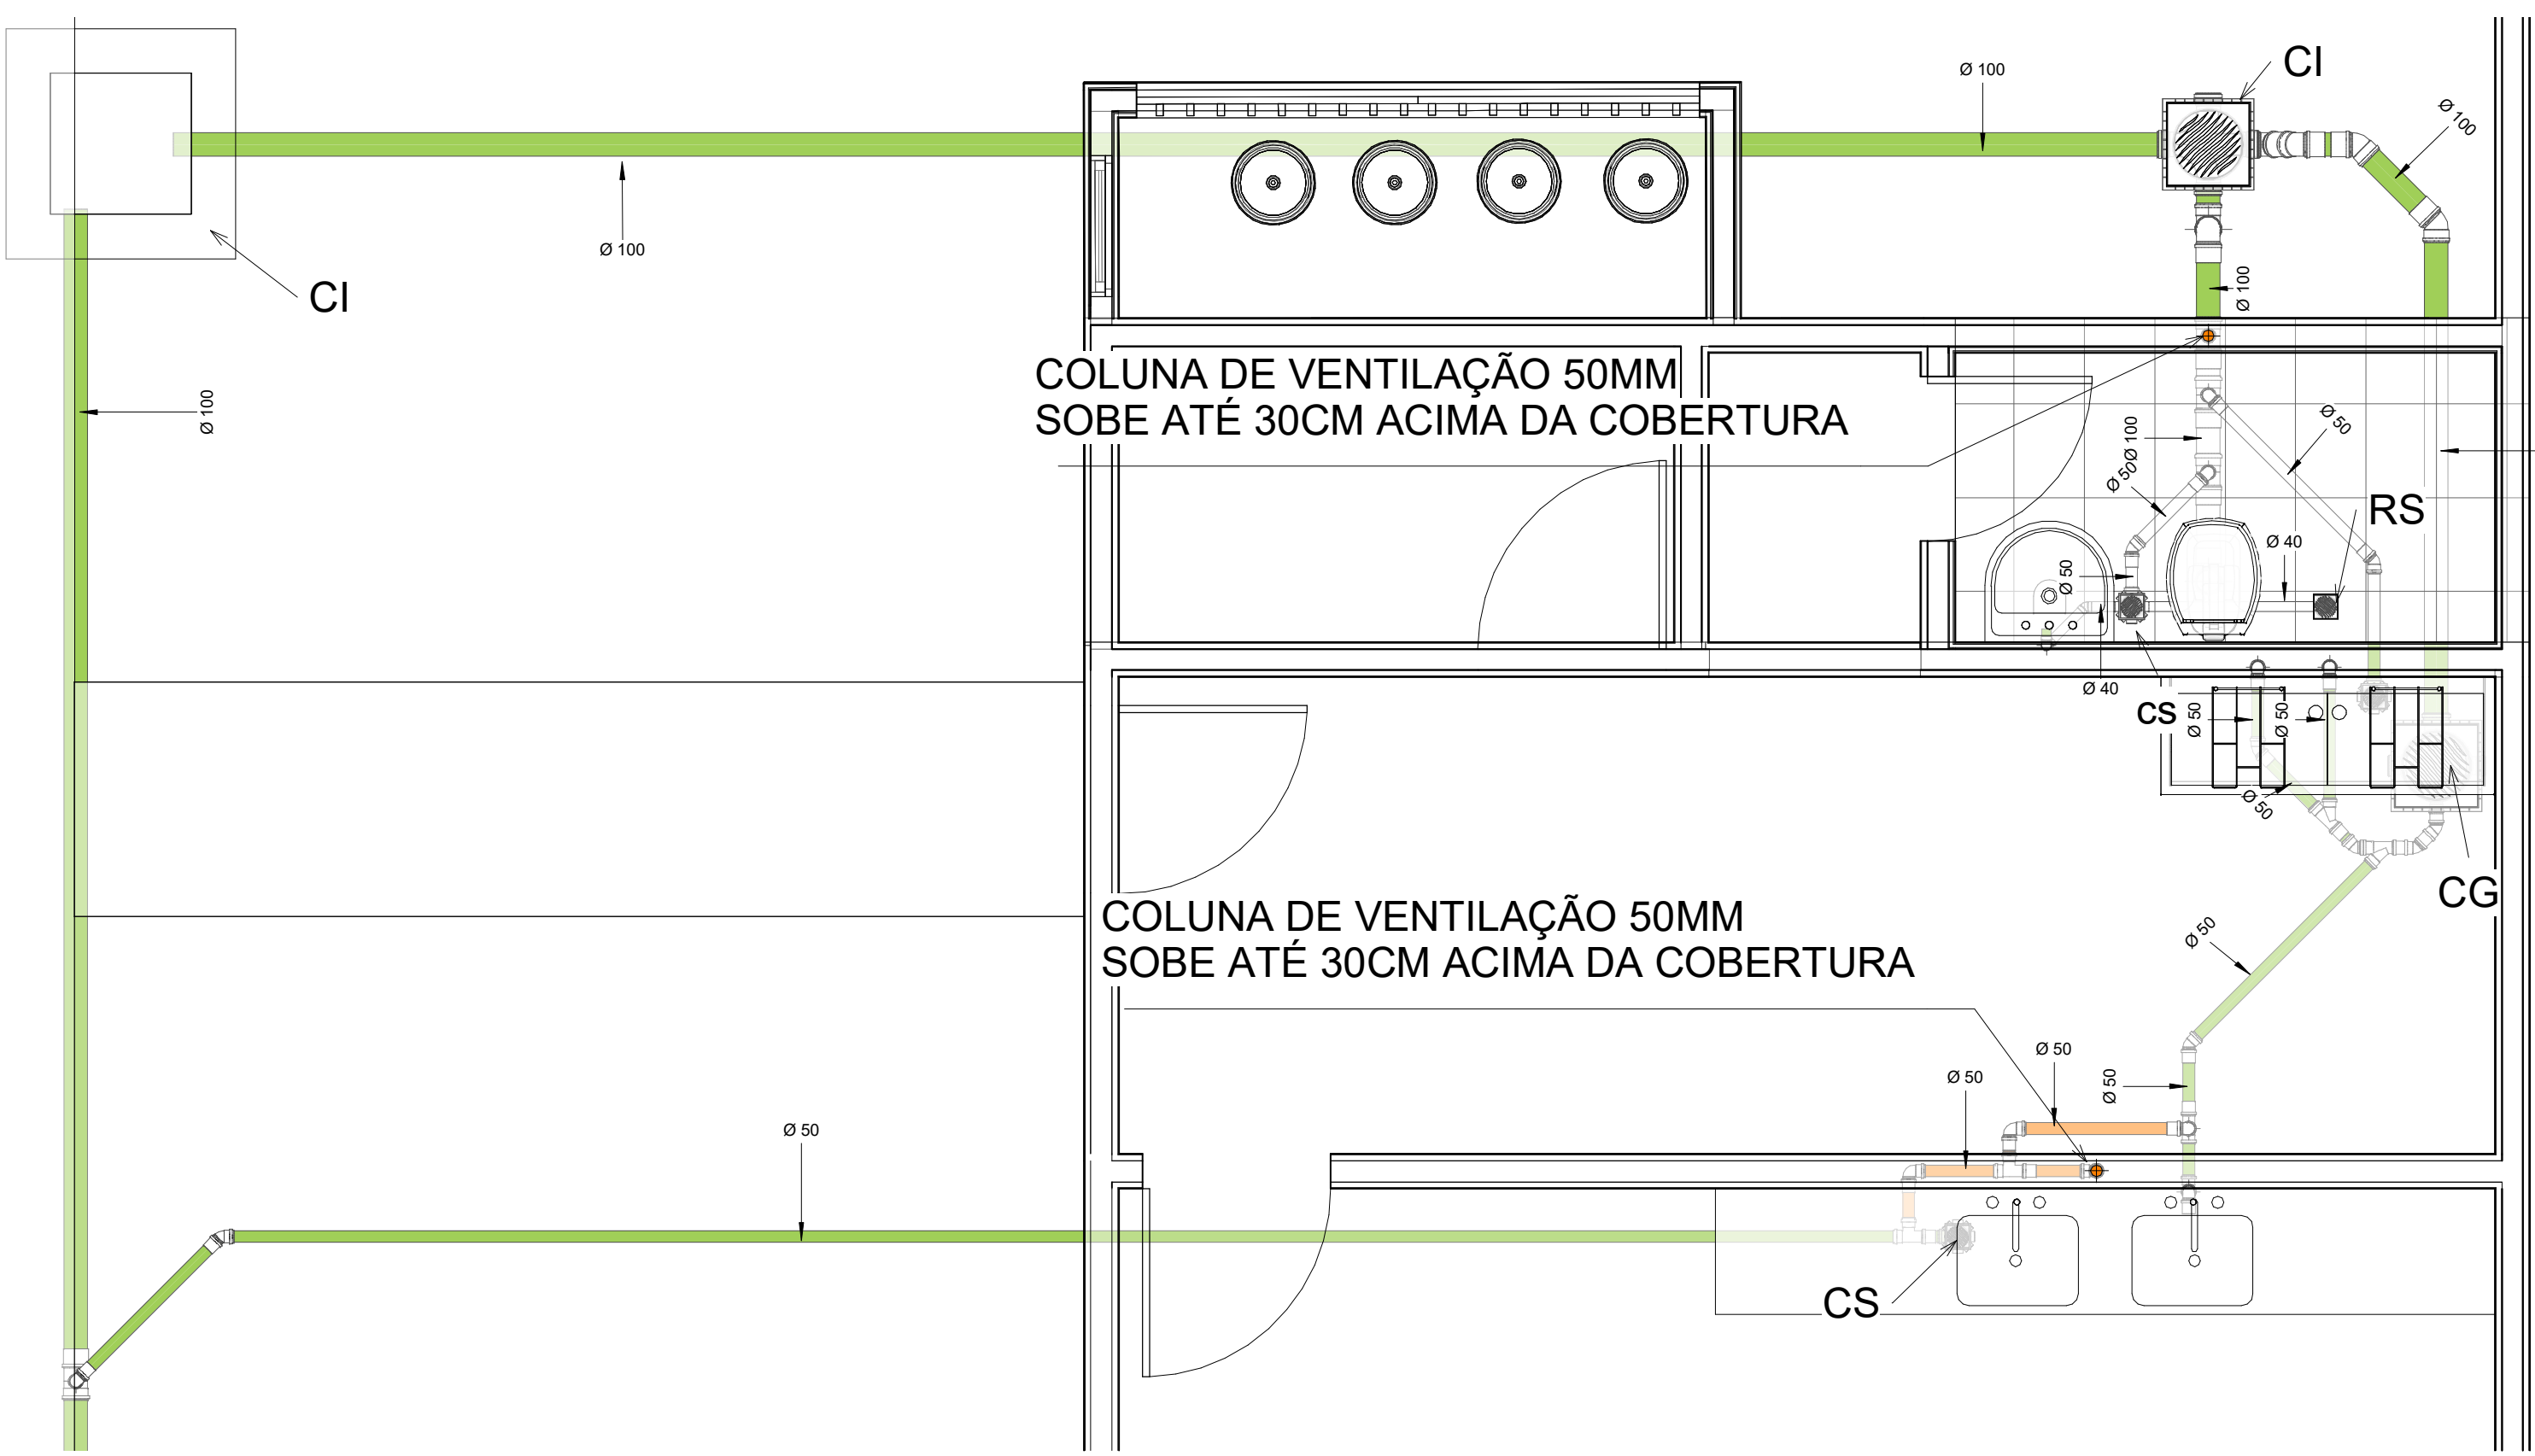

DET 02 - PLANTA ESGOTO - ÁREA SERVIÇO
1: 25

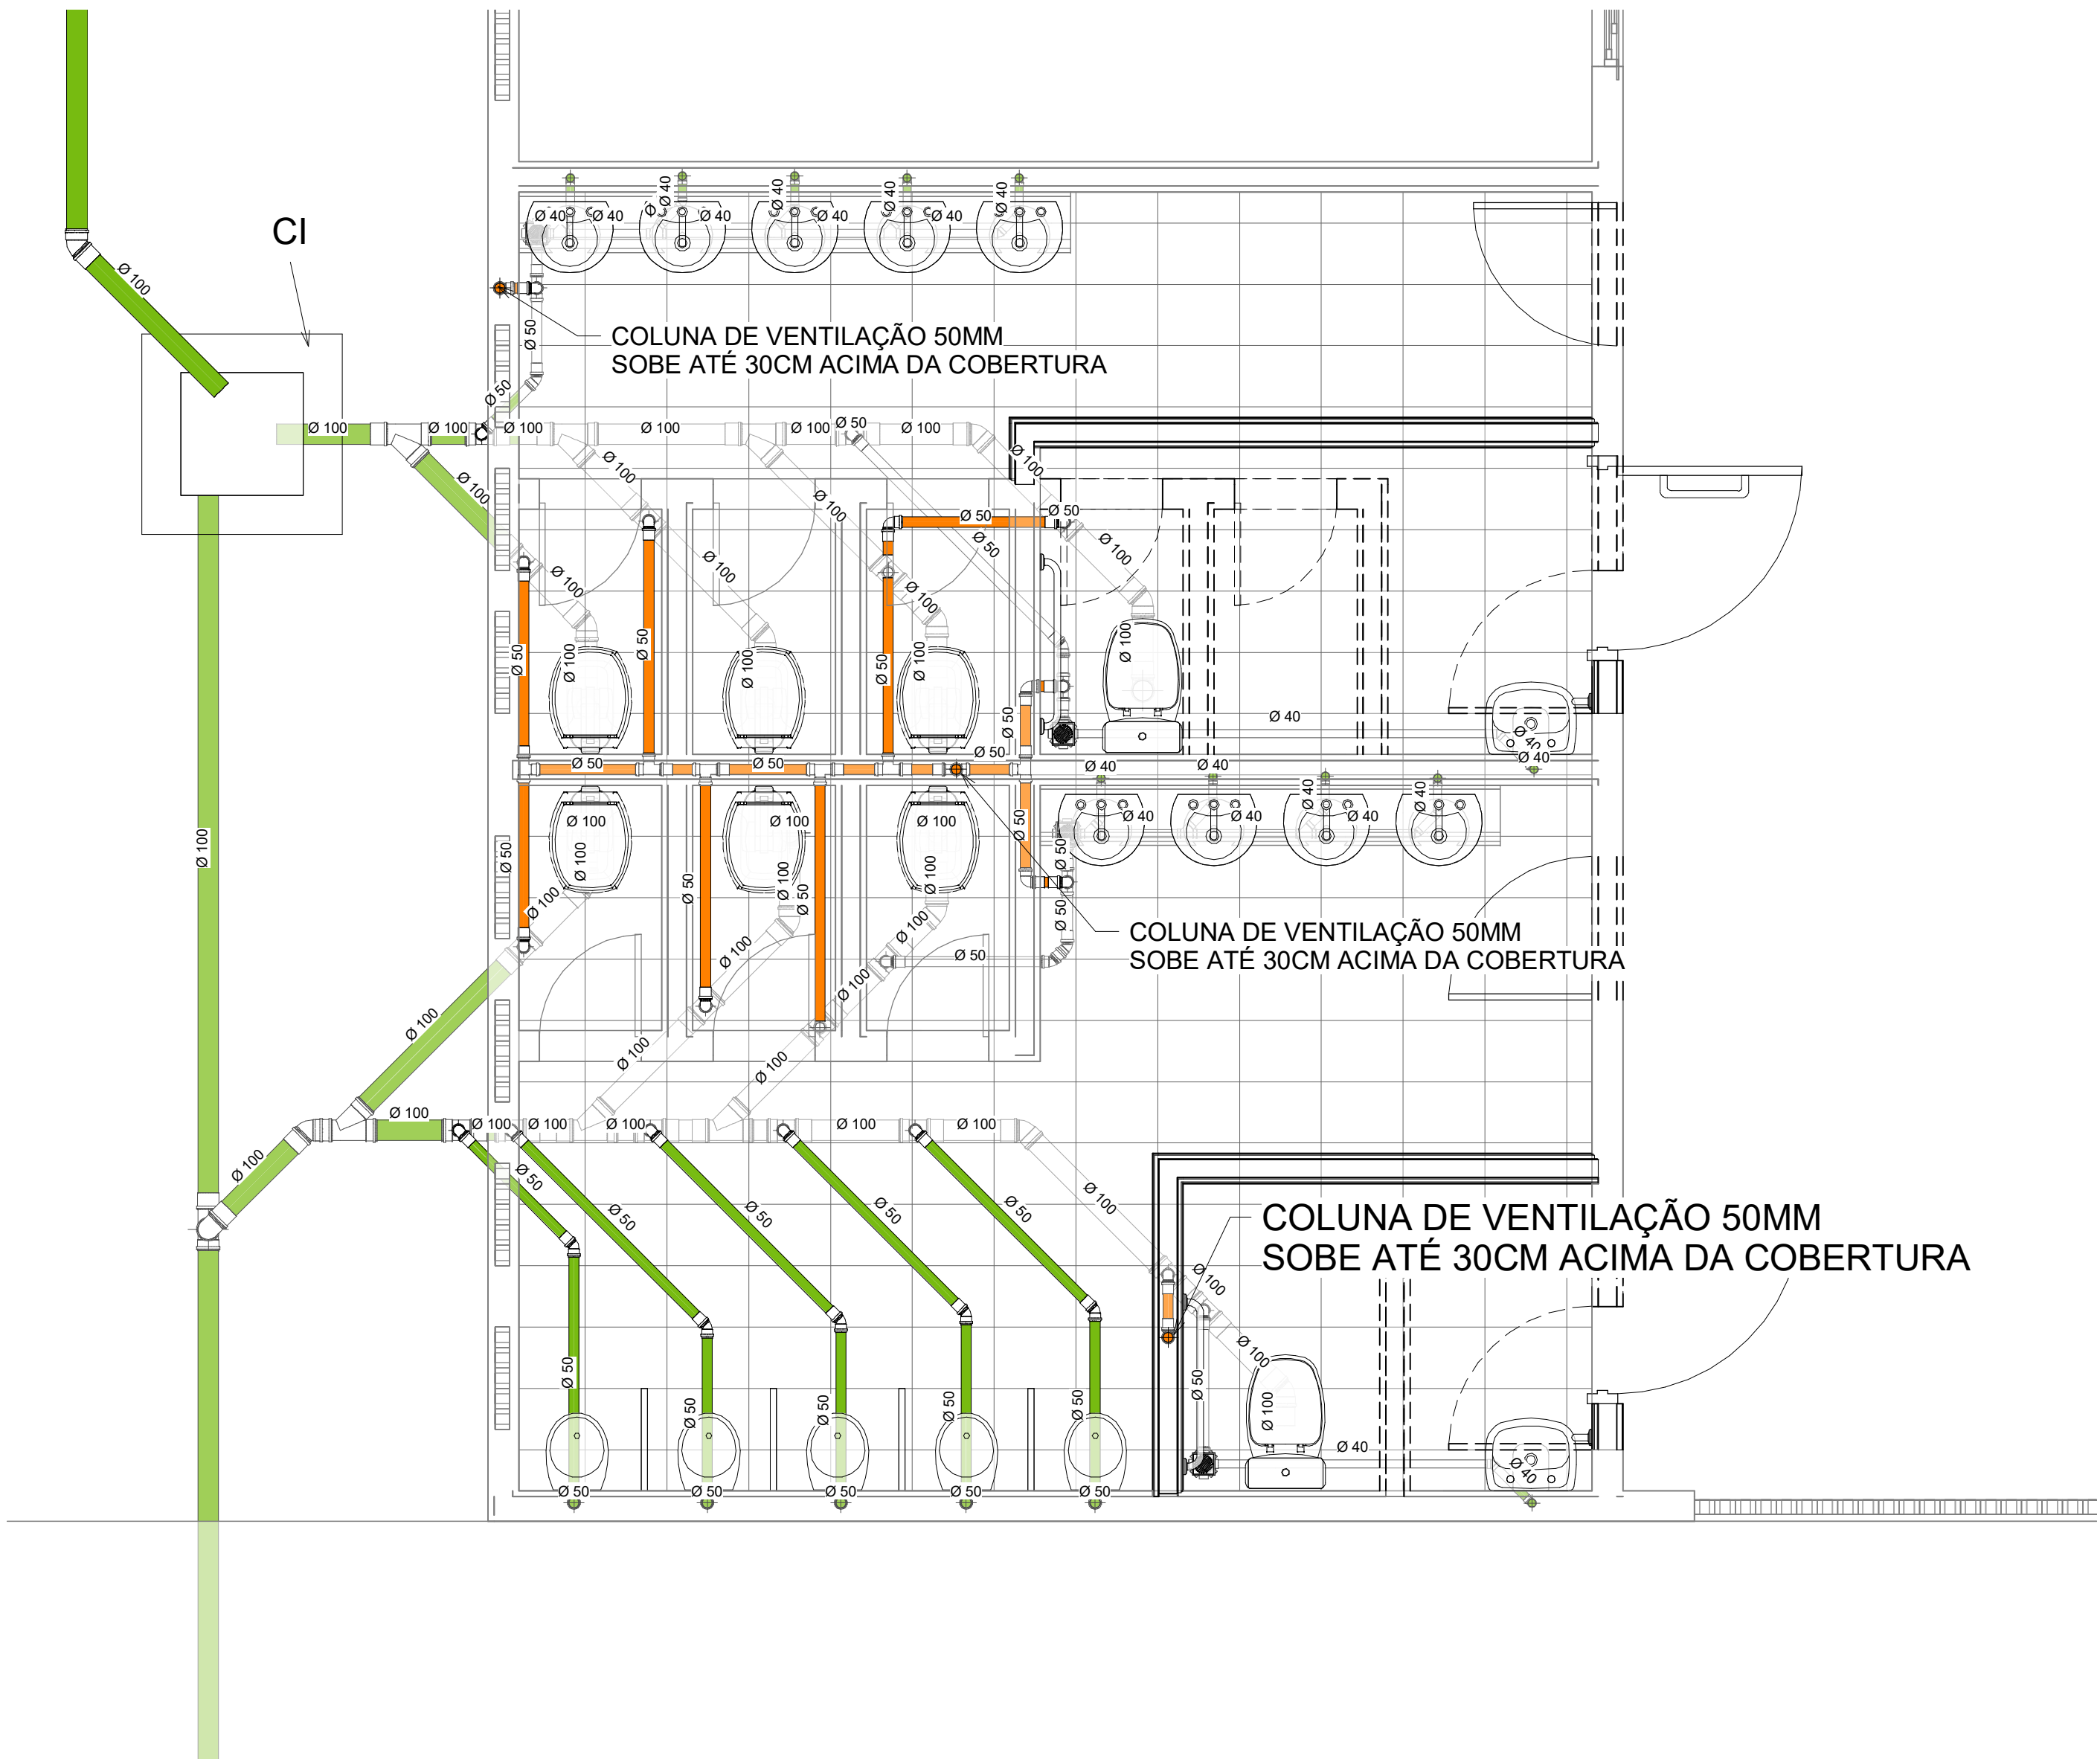

DET 04 - PLANTA ESGOTO - VESTIÁRIOS
1: 25

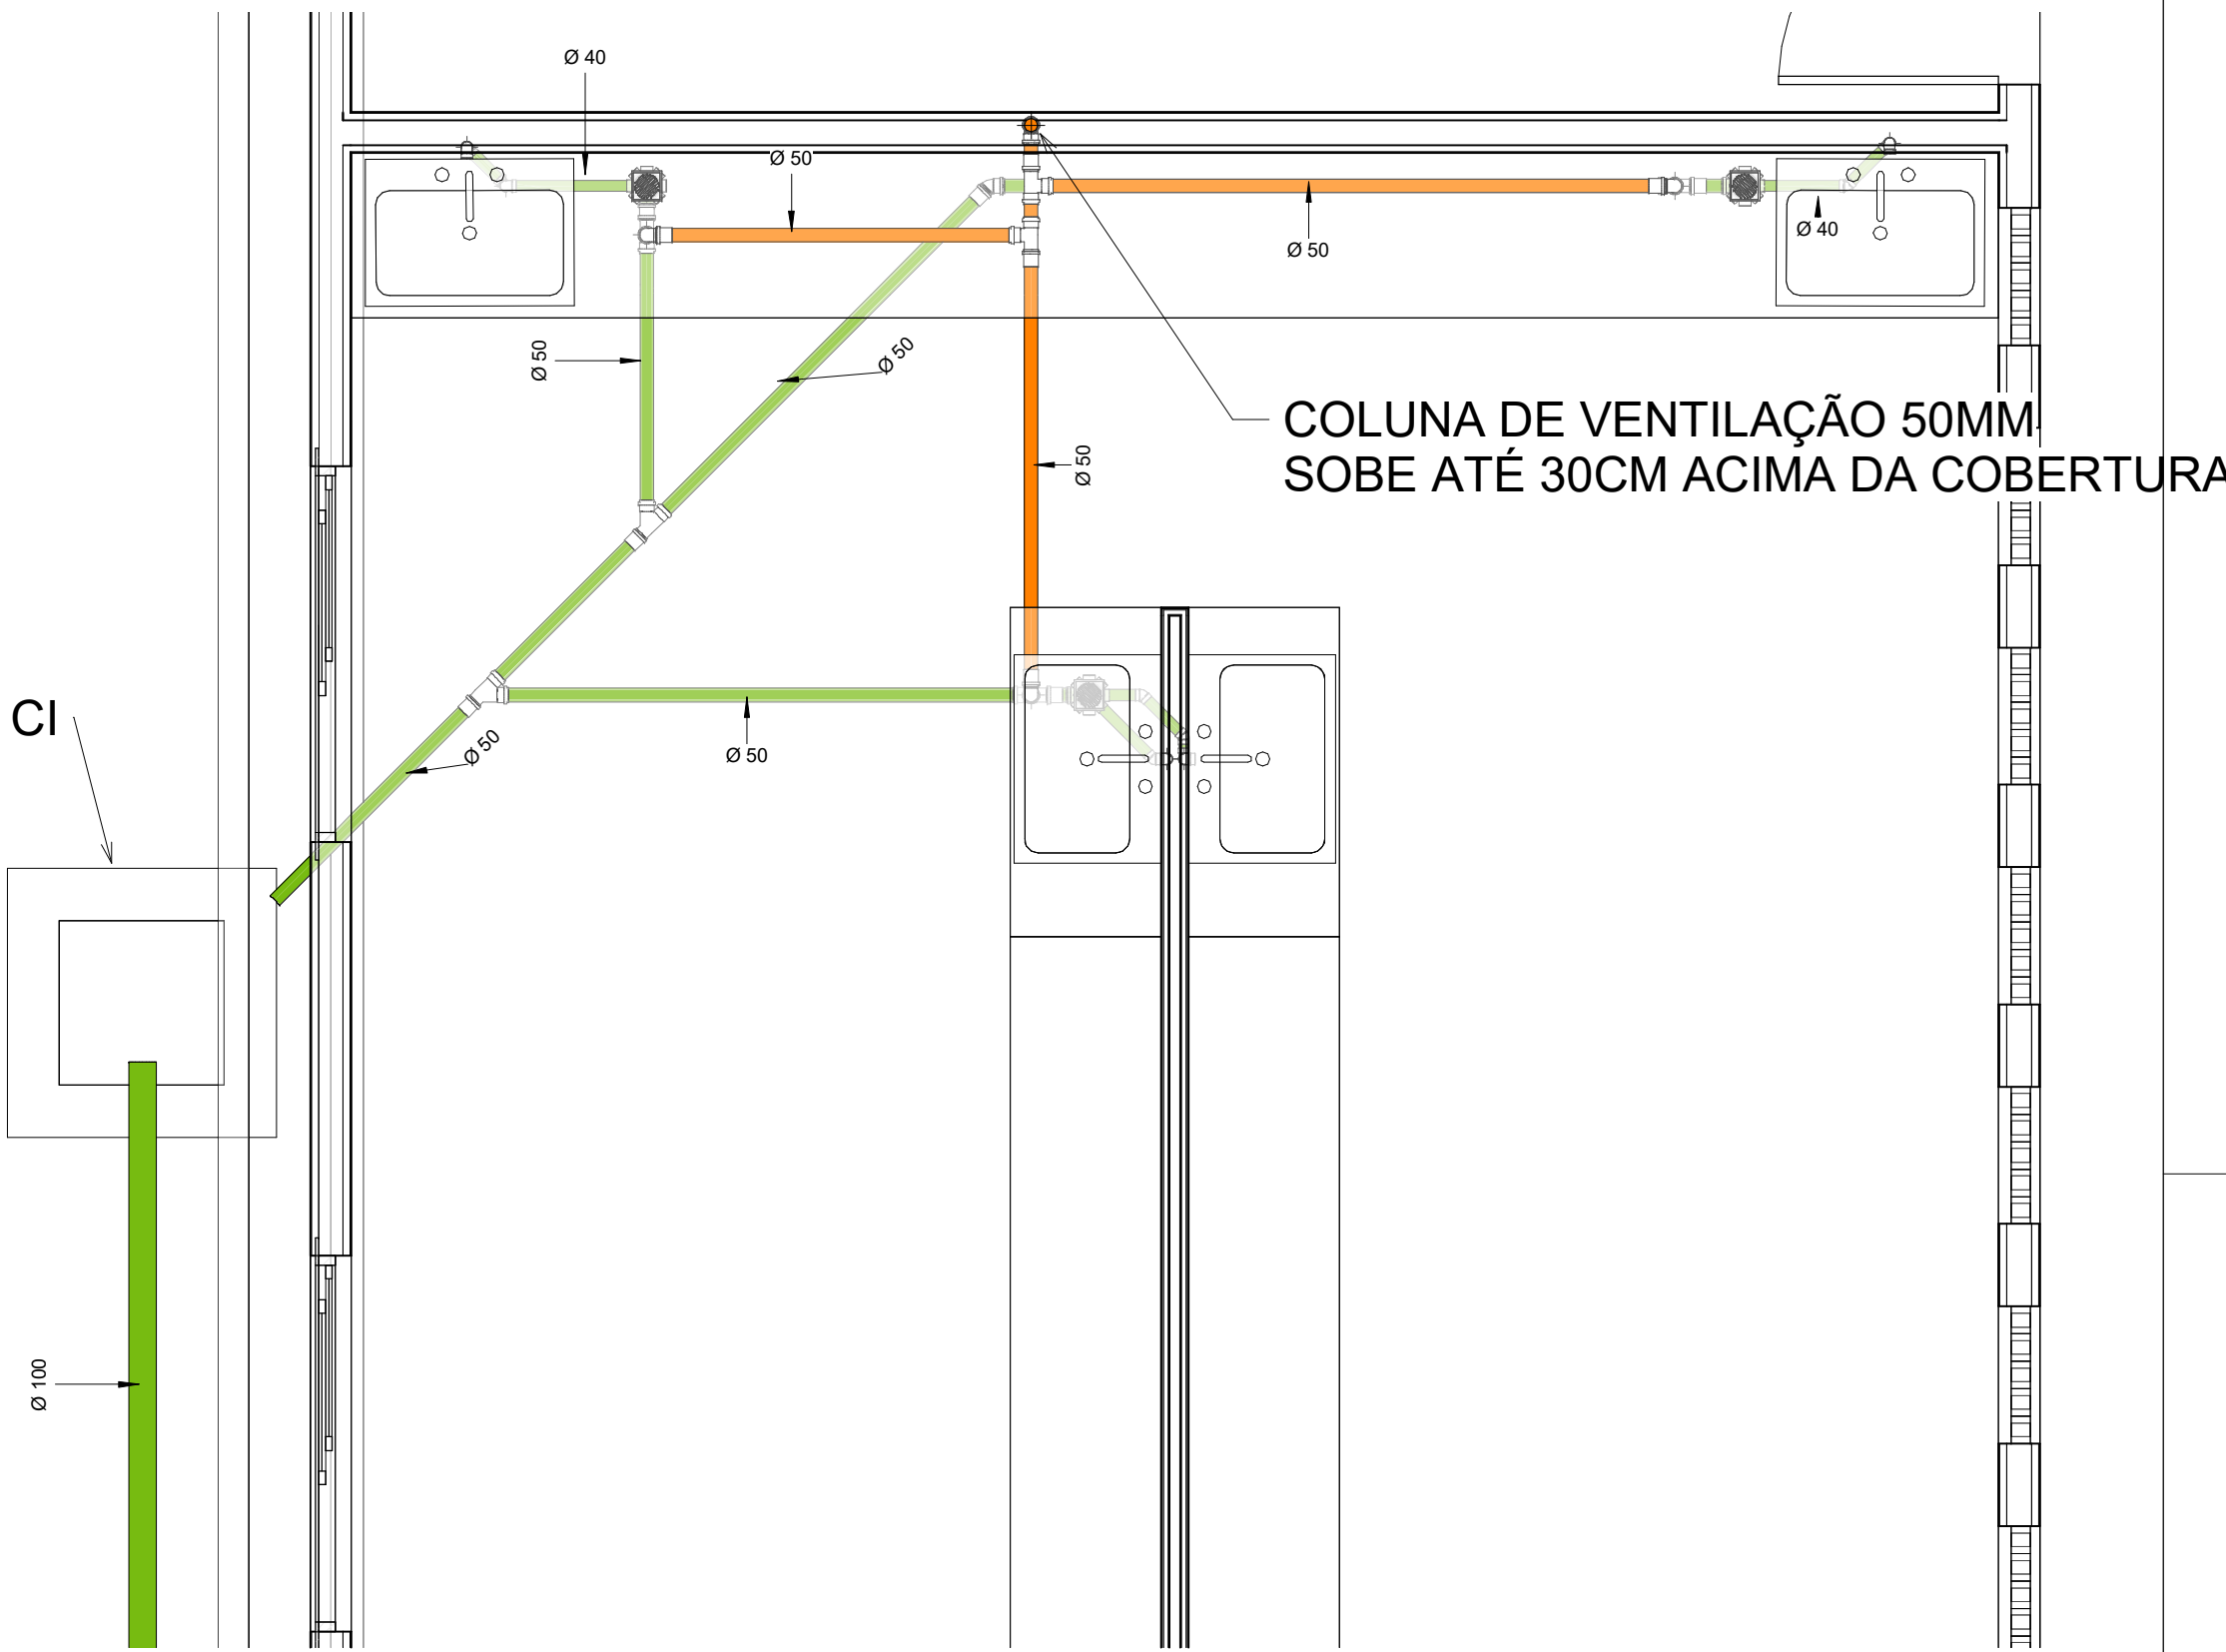

DET 03 - PLANTA ESGOTO - LABORATÓRIO
1: 25

**TODAS AS TUBULAÇÕES
SANITÁRIAS MENORES QUE 100MM
DEVERÃO TER DECLINAÇÃO DE 2%
E AS DEMAIS DEVERÃO
TER 1% DE DECLINAÇÃO.**



CARVALHO
ENGENHARIA E PLANEJAMENTO



FADEX
FUNDAÇÃO CULTURAL E DE FOMENTO À PESQUISA,
ENSINO E DESENVOLVIMENTO TECNOLÓGICO



GOVERNO DO ESTADO DO PIAUÍ

SEDUC - SECRETARIA DE ESTADO DA EDUCAÇÃO
SISTEMAS PREDIAIS - AF

DEPARTAMENTO:
GERÊNCIA DE ARQUITETURA E ENGENHARIA

TÍTULO DO PROJETO:
PROJETO DE CONSTRUÇÃO - LIE MANOEL FERREIRA BARROSA DE MACÊDO

ENDEREÇO DO SERVIÇO:
RUA ANTONIO DE DEUS, 1073 LIBERDADE - INHUMA/PI

TÍTULO DO DESENHO:
Planta Baixa Sanitária

ENGENHEIRO(A):
INHUMA/PI

FASE:
PROJETO BÁSICO

DESIGNO:
URBANA

DATA:
REVISÃO:

ESCALA:
INDICADA

INDICADA:
00

DESENHO:
HIDRO


FRANCHA:
03






3D PLUVIAL 2/2




Planta baixa Térreo - Pluvial
1:100

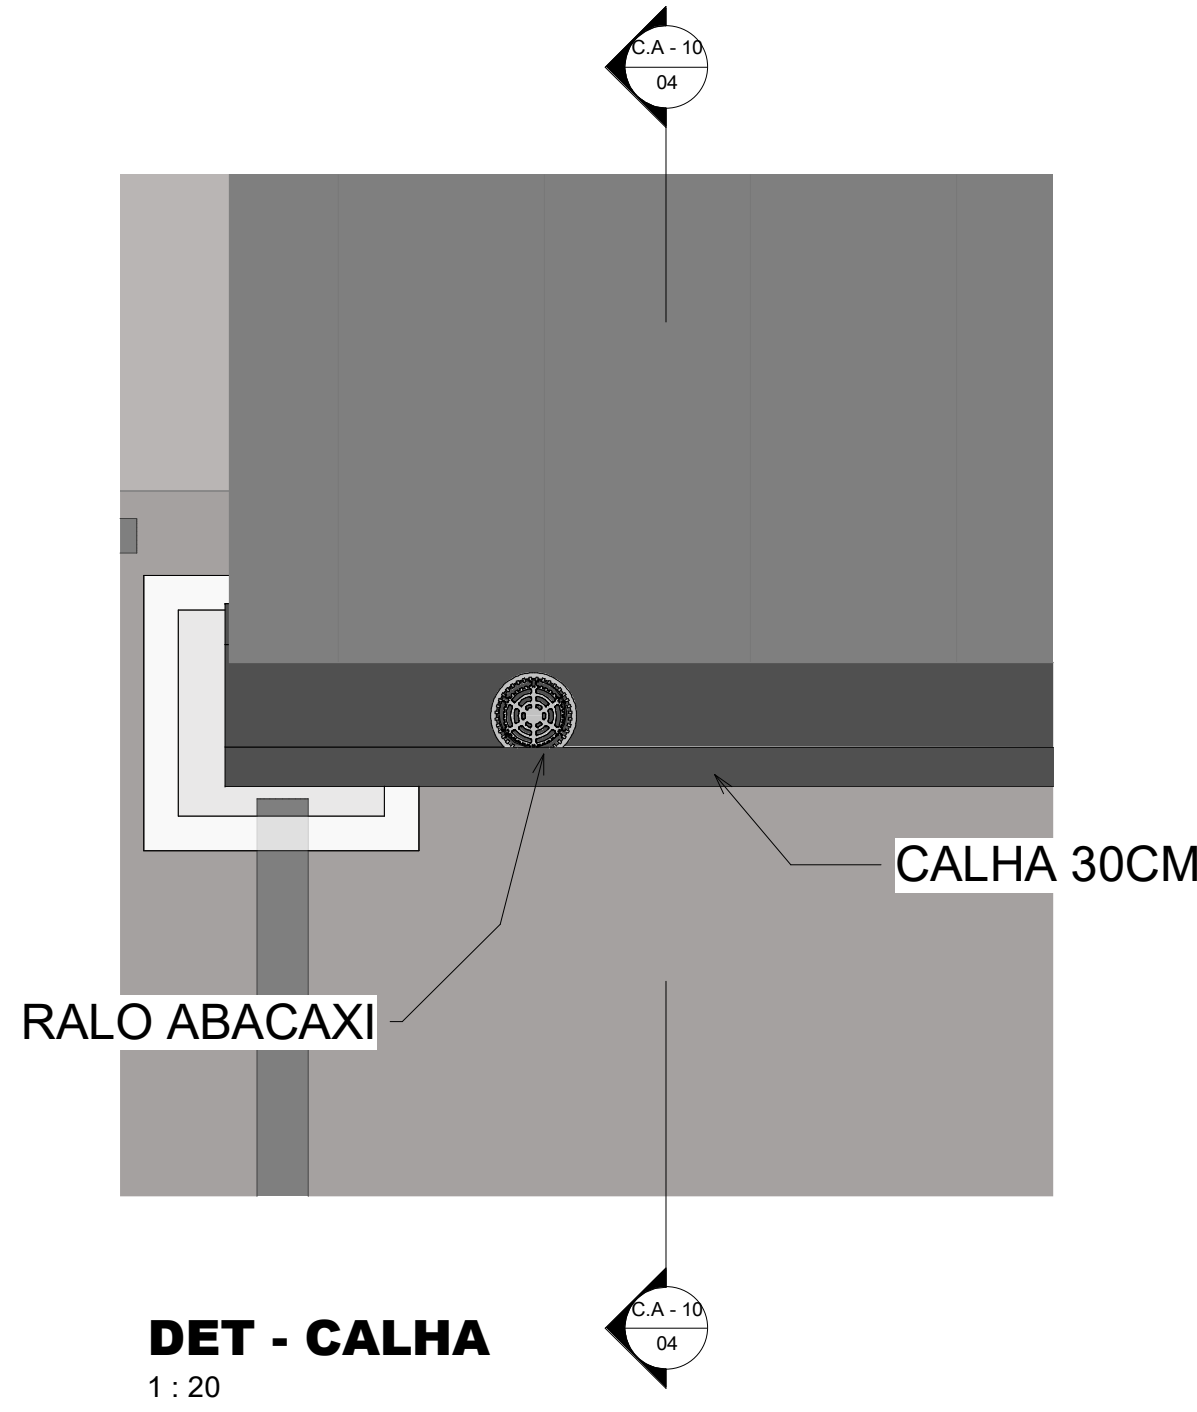


C.A. - 10
1:20

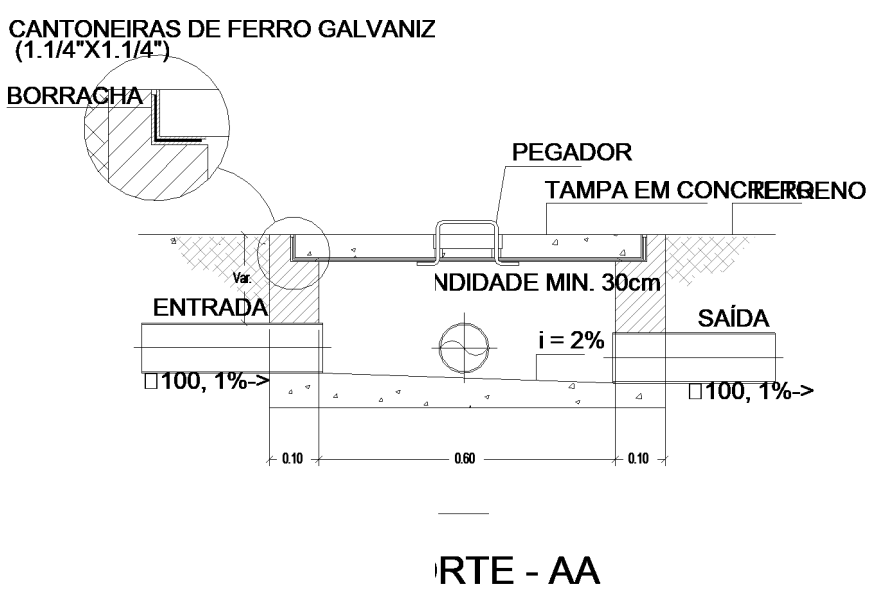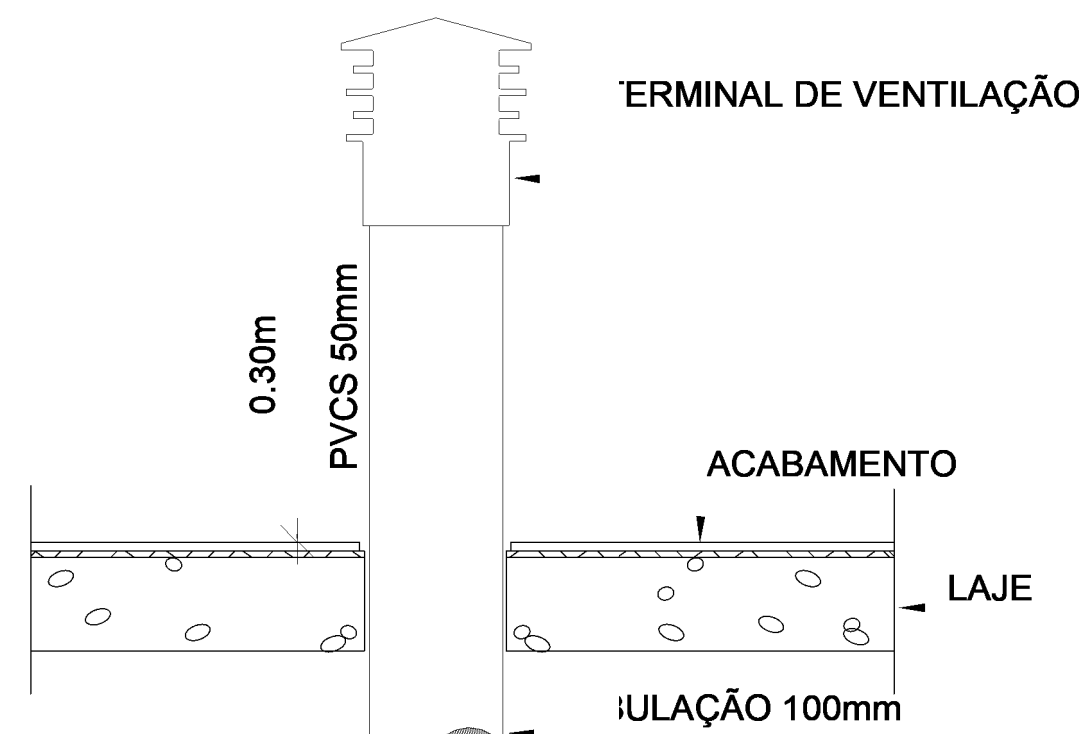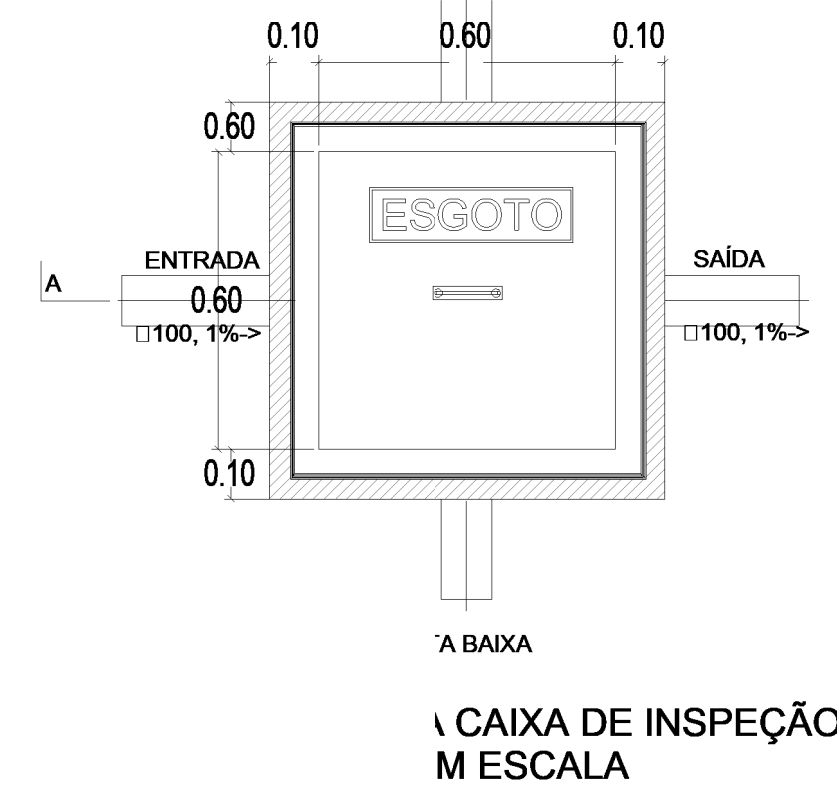


DET - CALHA
1:20

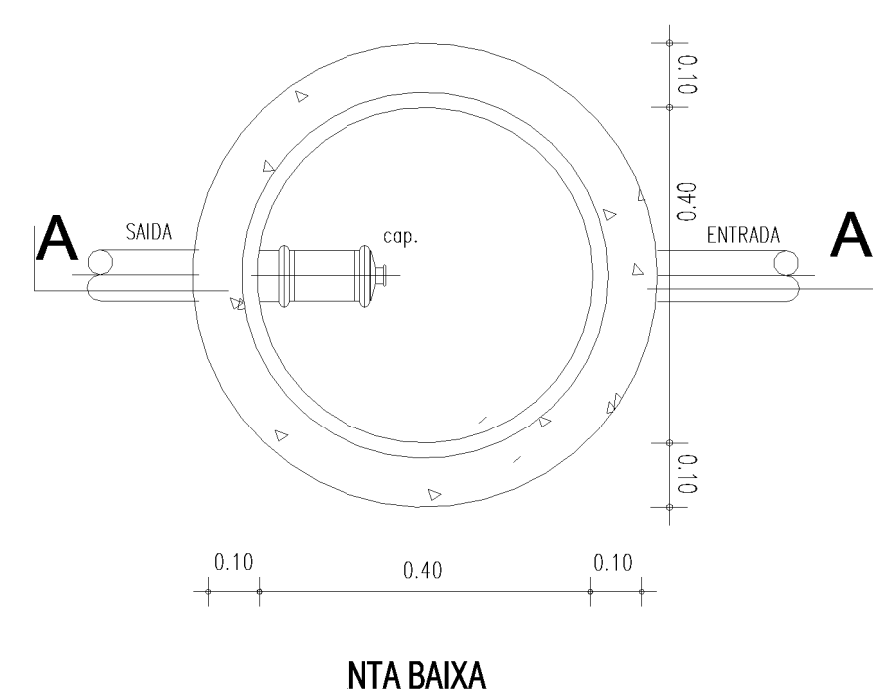


DET - CALHA
1:20

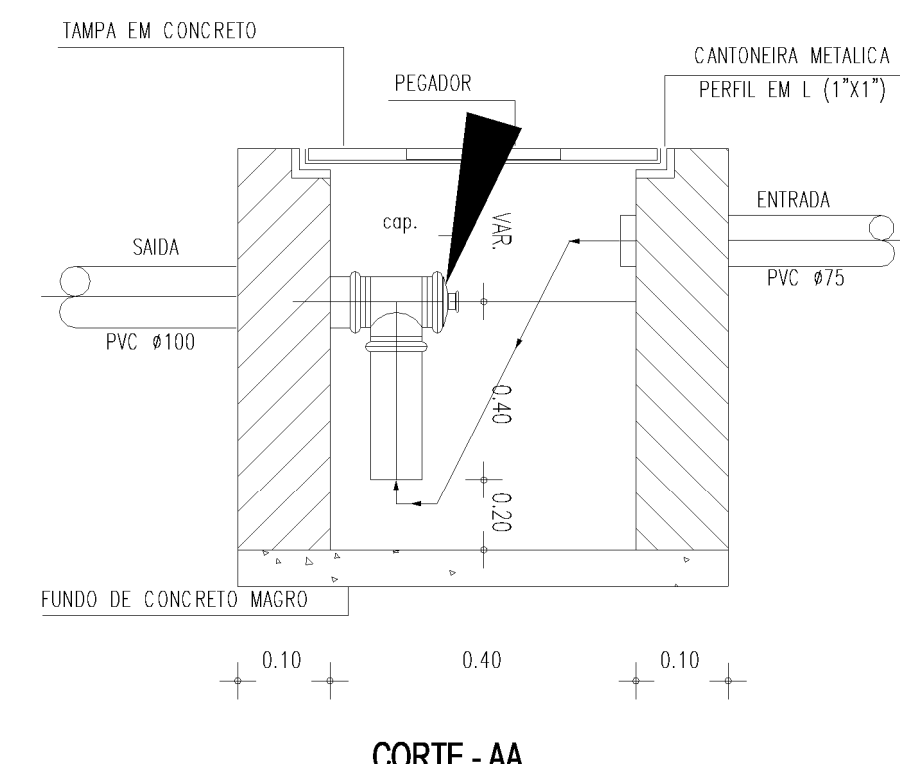

DET - CALHA
1:20

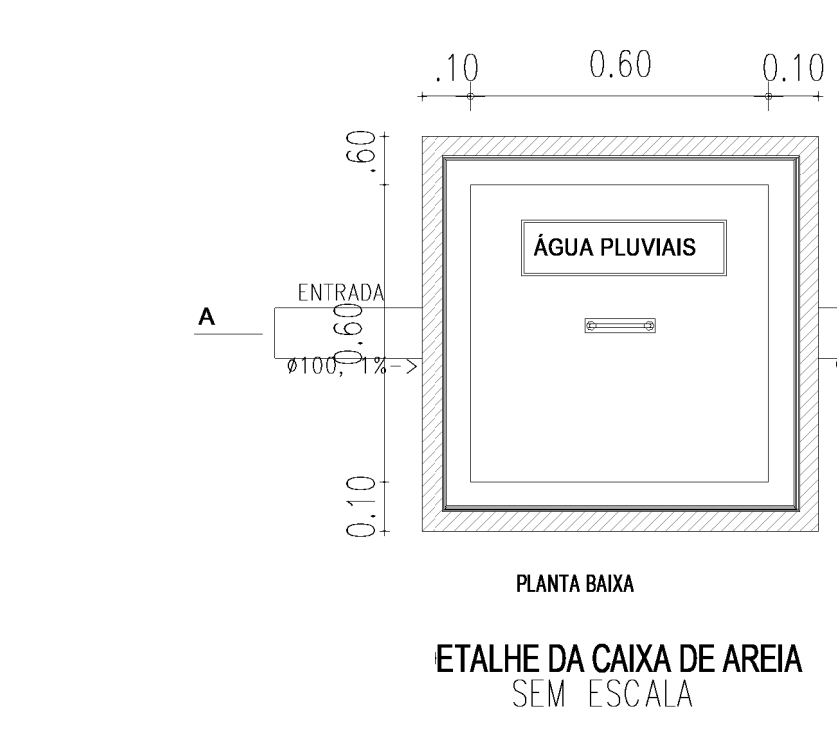


DET - CALHA
1:20

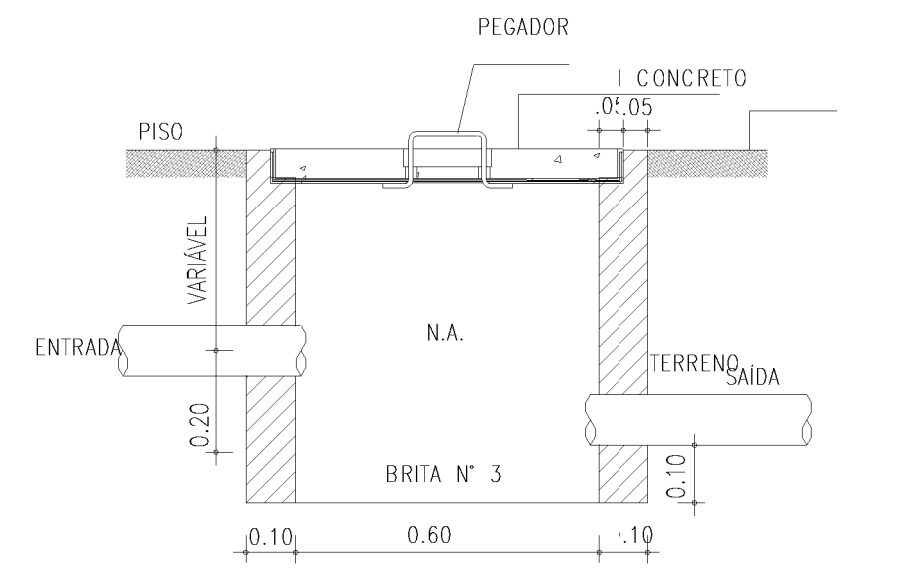

DET - CALHA
1:20

DET ESGOTO
1:100

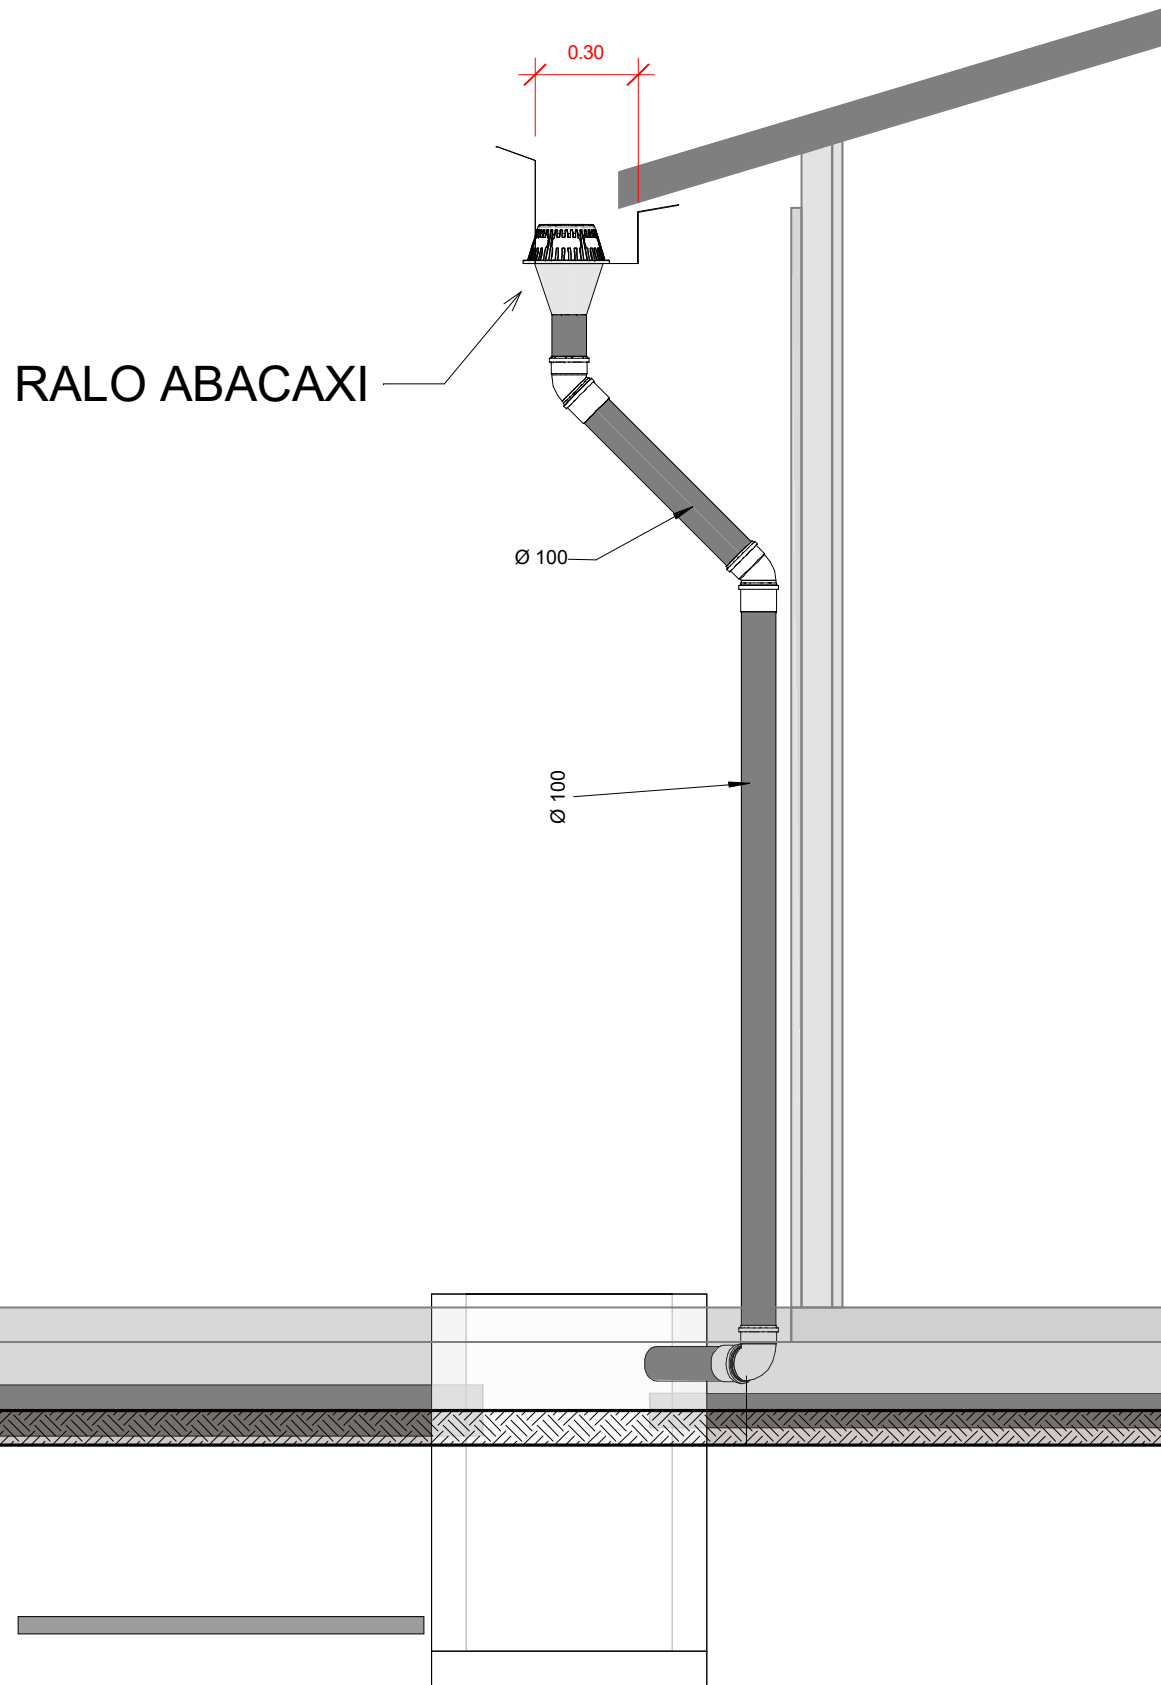

NOTAS:
AP = COLULAS DE ÁGUAS PLUVIAIS
TODAS AS COLULAS DE ÁGUAS PLUVIAIS TEM DIÂMETRO 100 MM
TODAS SA TUBULAÇÕES DE ÁGUAS PLUVIAIS HORIZONTAIS TEM INCLINAÇÃO MAIOR QUE 1%
TODAS AS CALHAS TEM 30CM
VER SENTIDO DA INCLINAÇÃO DO TELHADO NA VISTA 3D

GOVERNO DO ESTADO DO PIAUÍ	
SEDUC - SECRETARIA DE ESTADO DA EDUCAÇÃO SISTEMAS PREDIAIS - AF	
DEPARTAMENTO: GERÊNCIA DE ARQUITETURA E ENGENHARIA	DESENHO: HIDRO
TÍTULO DO PROJETO: PROJETO DE CONSTRUÇÃO - LIE MANOEL FERREIRA BARROSA DE MACÊDO	FRANQUÍIA: 04
ENDEREÇO DO SERVIÇO: RUA ANTONIO DE DEUS, 1075 LIBERDADE - INHUMA/PI	ESCALA: INDICADA
TÍTULO DO DESENHO: Águas Pluviais	DATA: REVISÃO: 00
ENGENHEIRO(A): MUNICÍPIO: INHUMA/PI	ZONA: URBANA
FASE: PROJETO BÁSICO	DATA: