




QD1

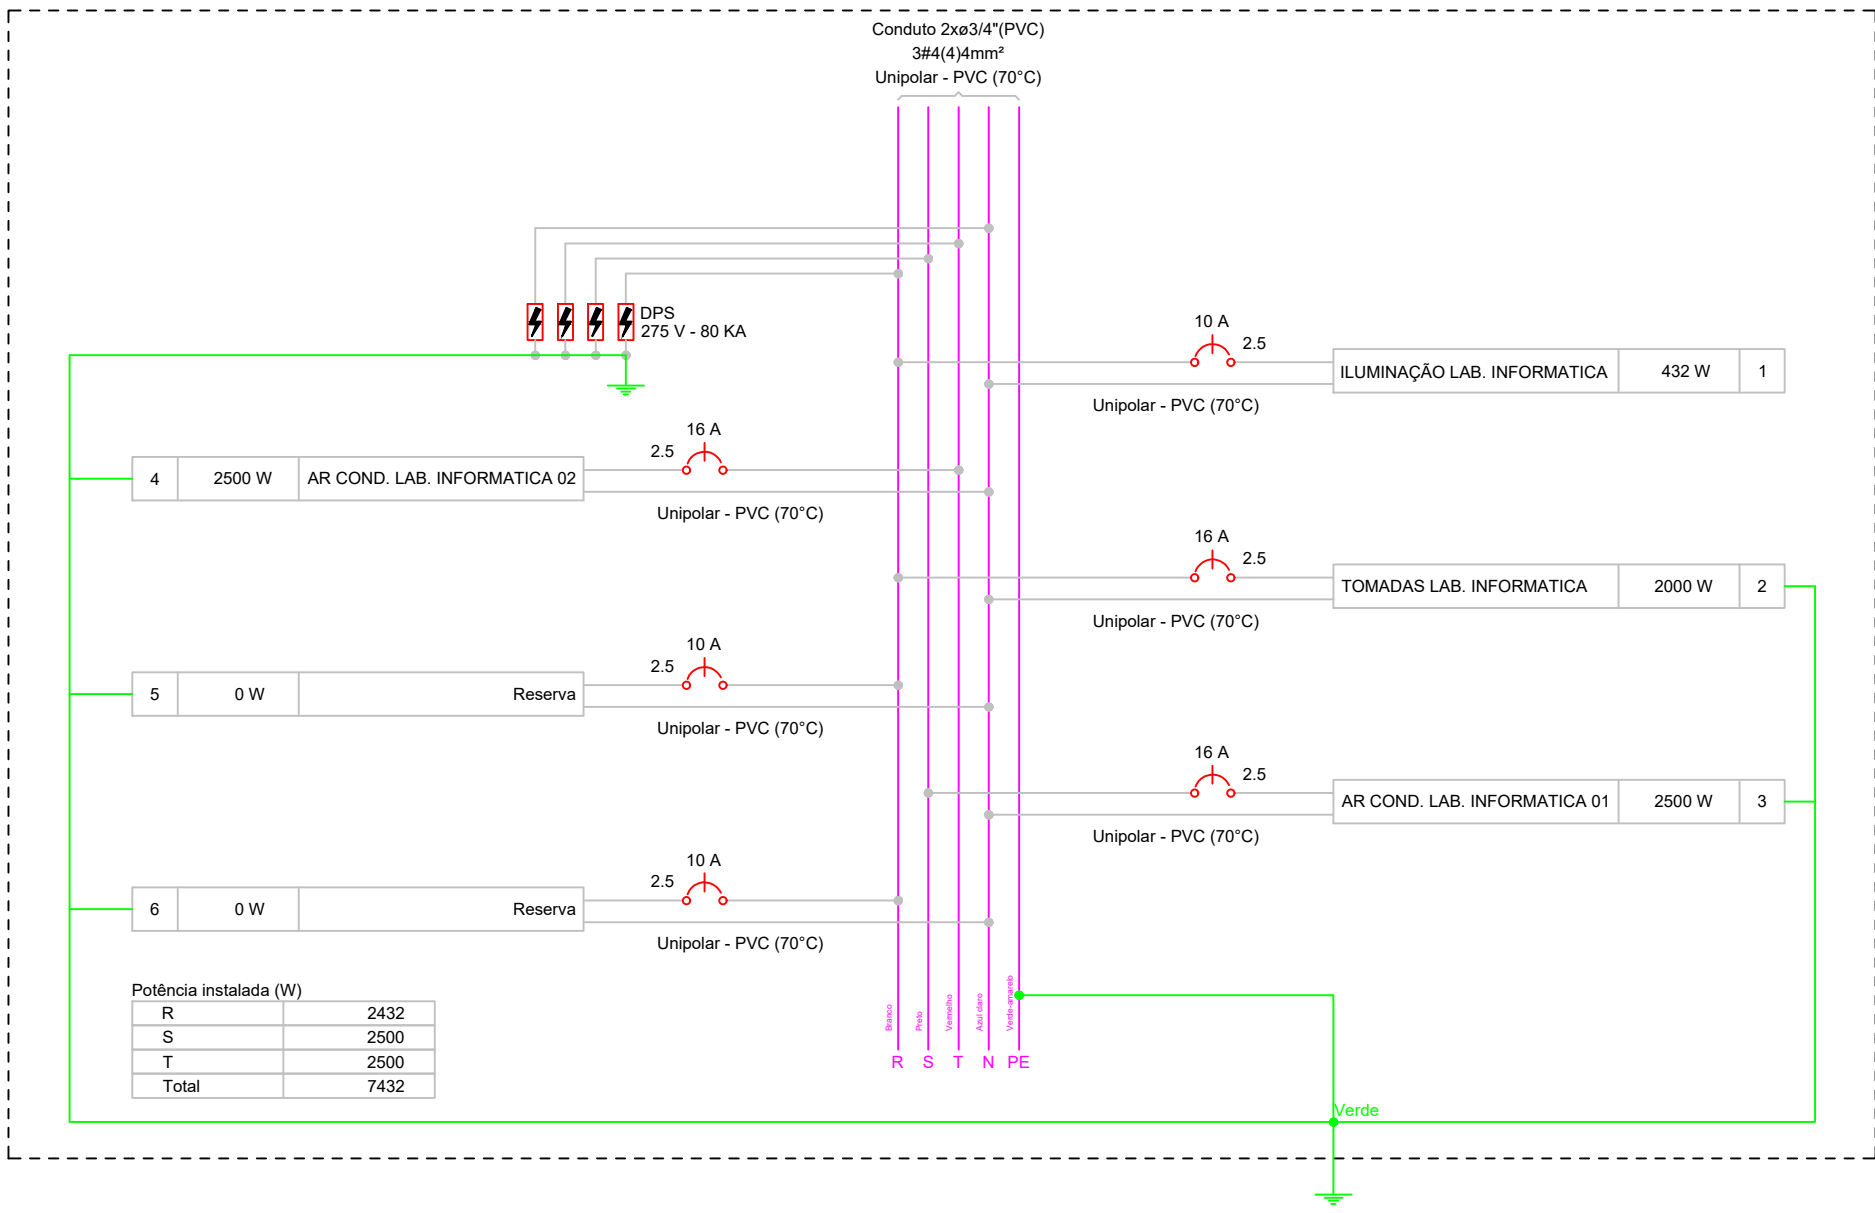


QD4

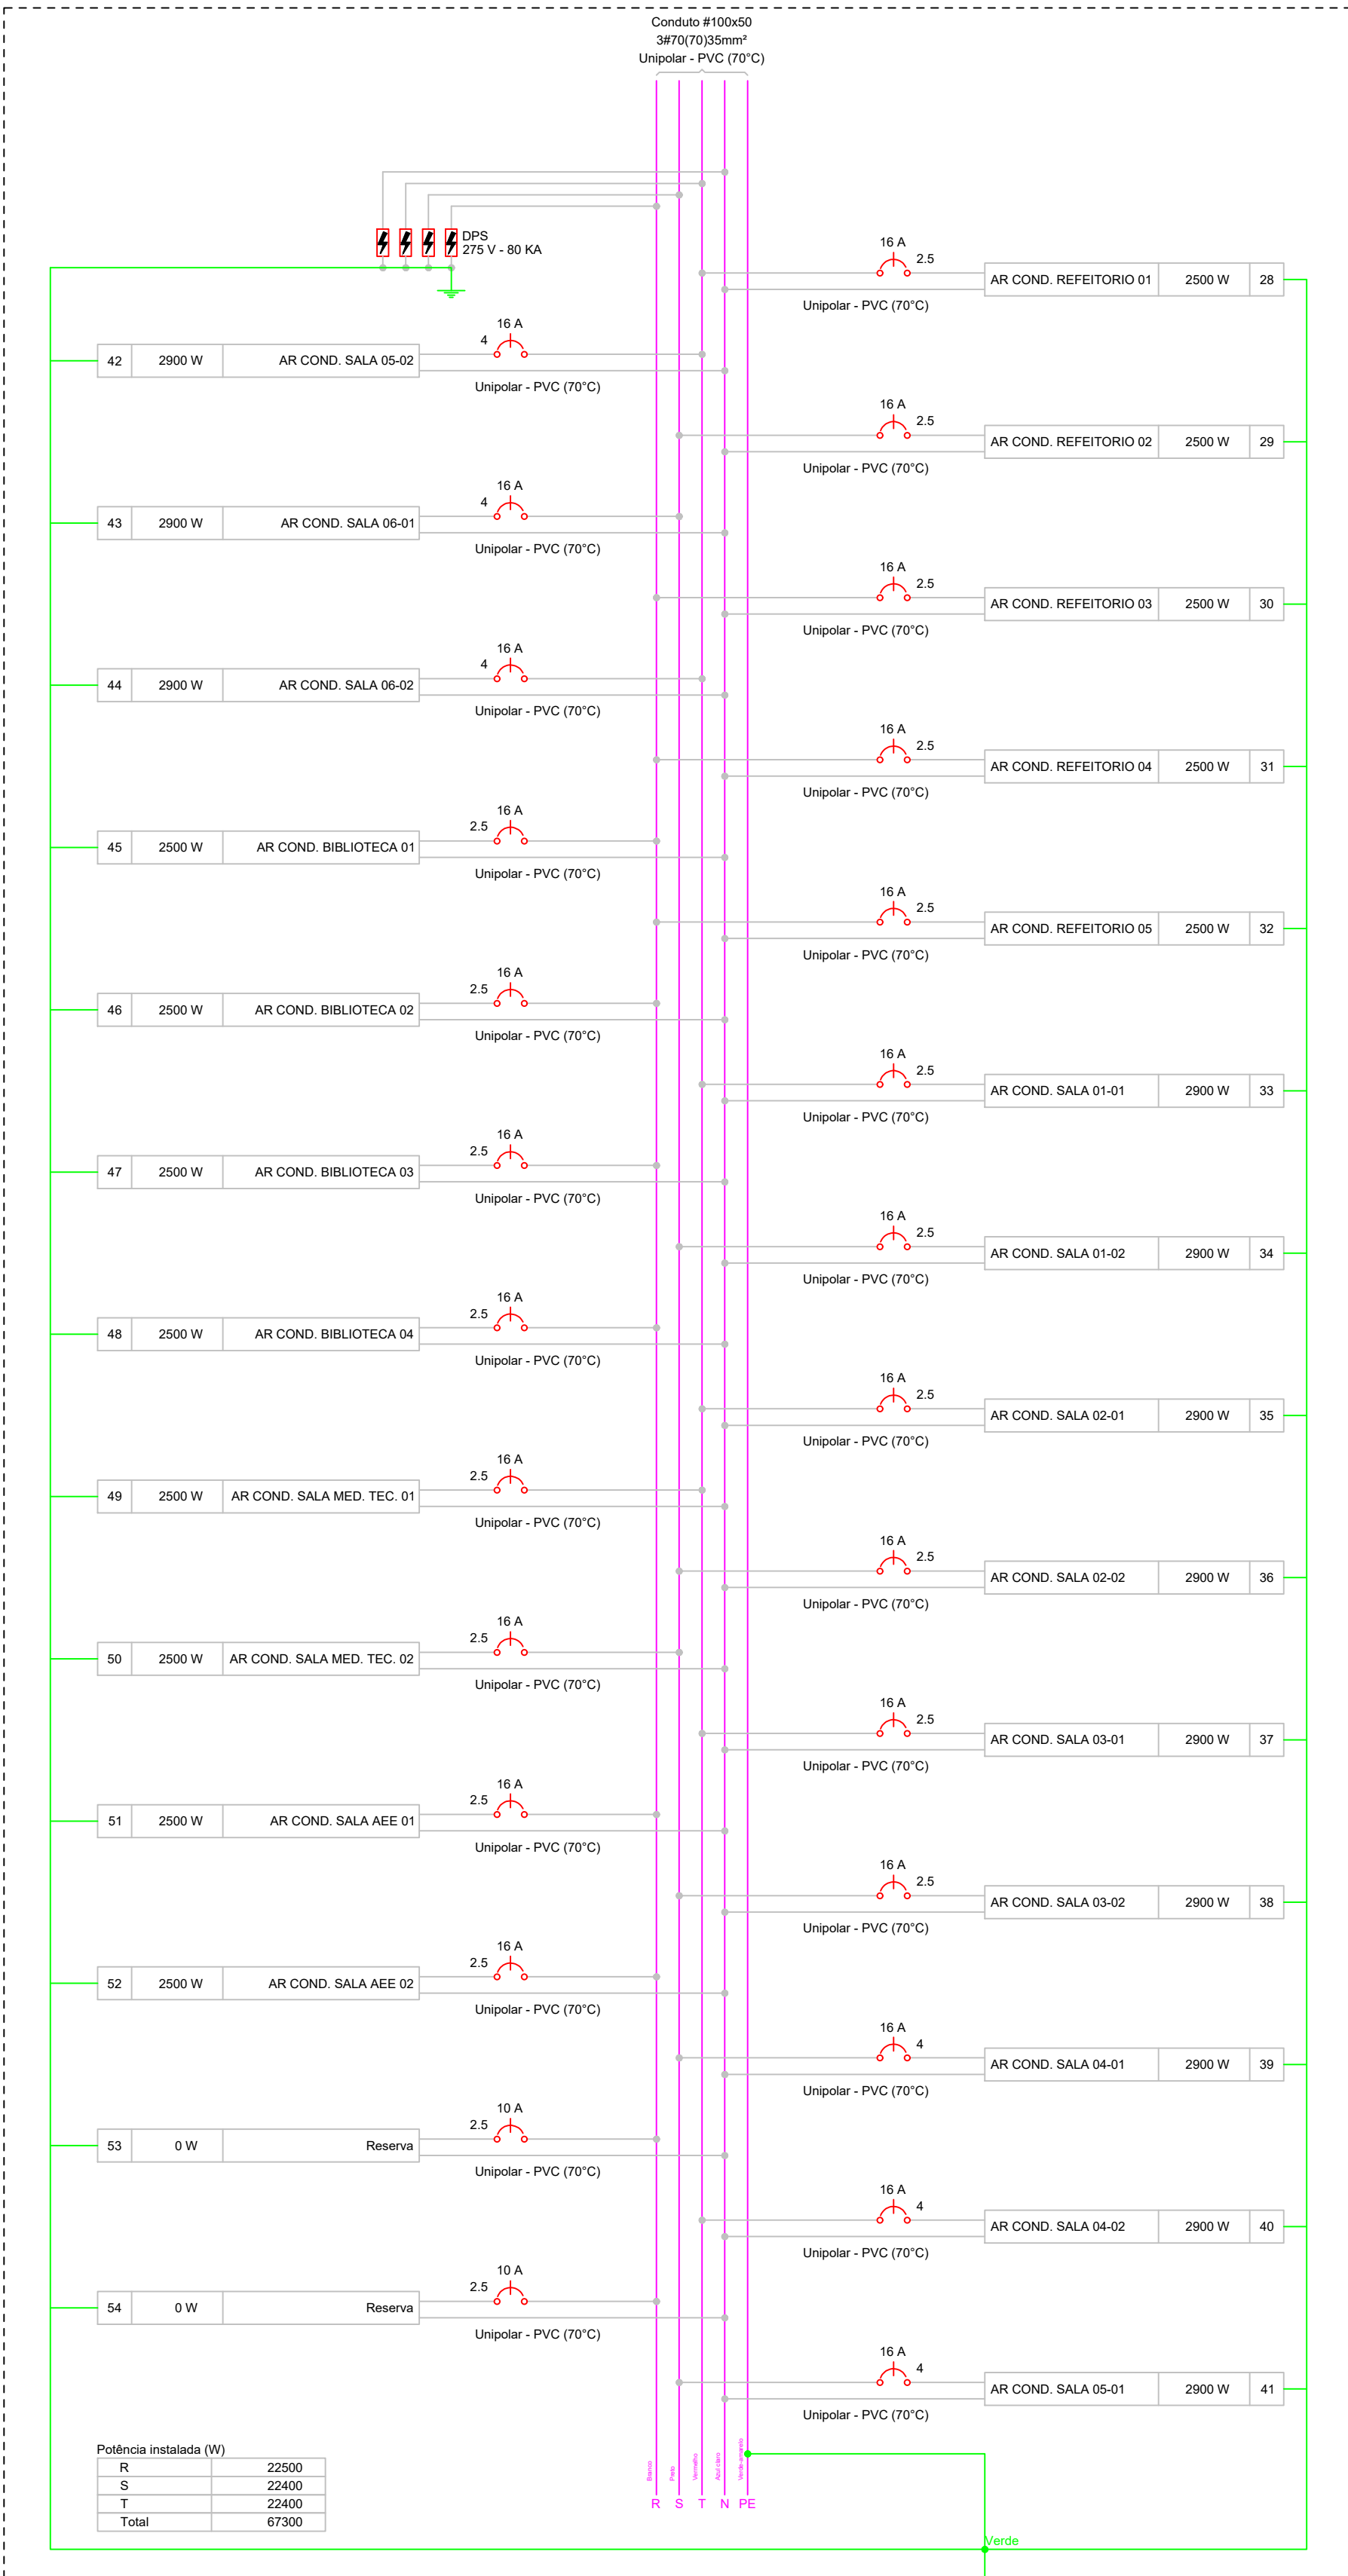

QD2

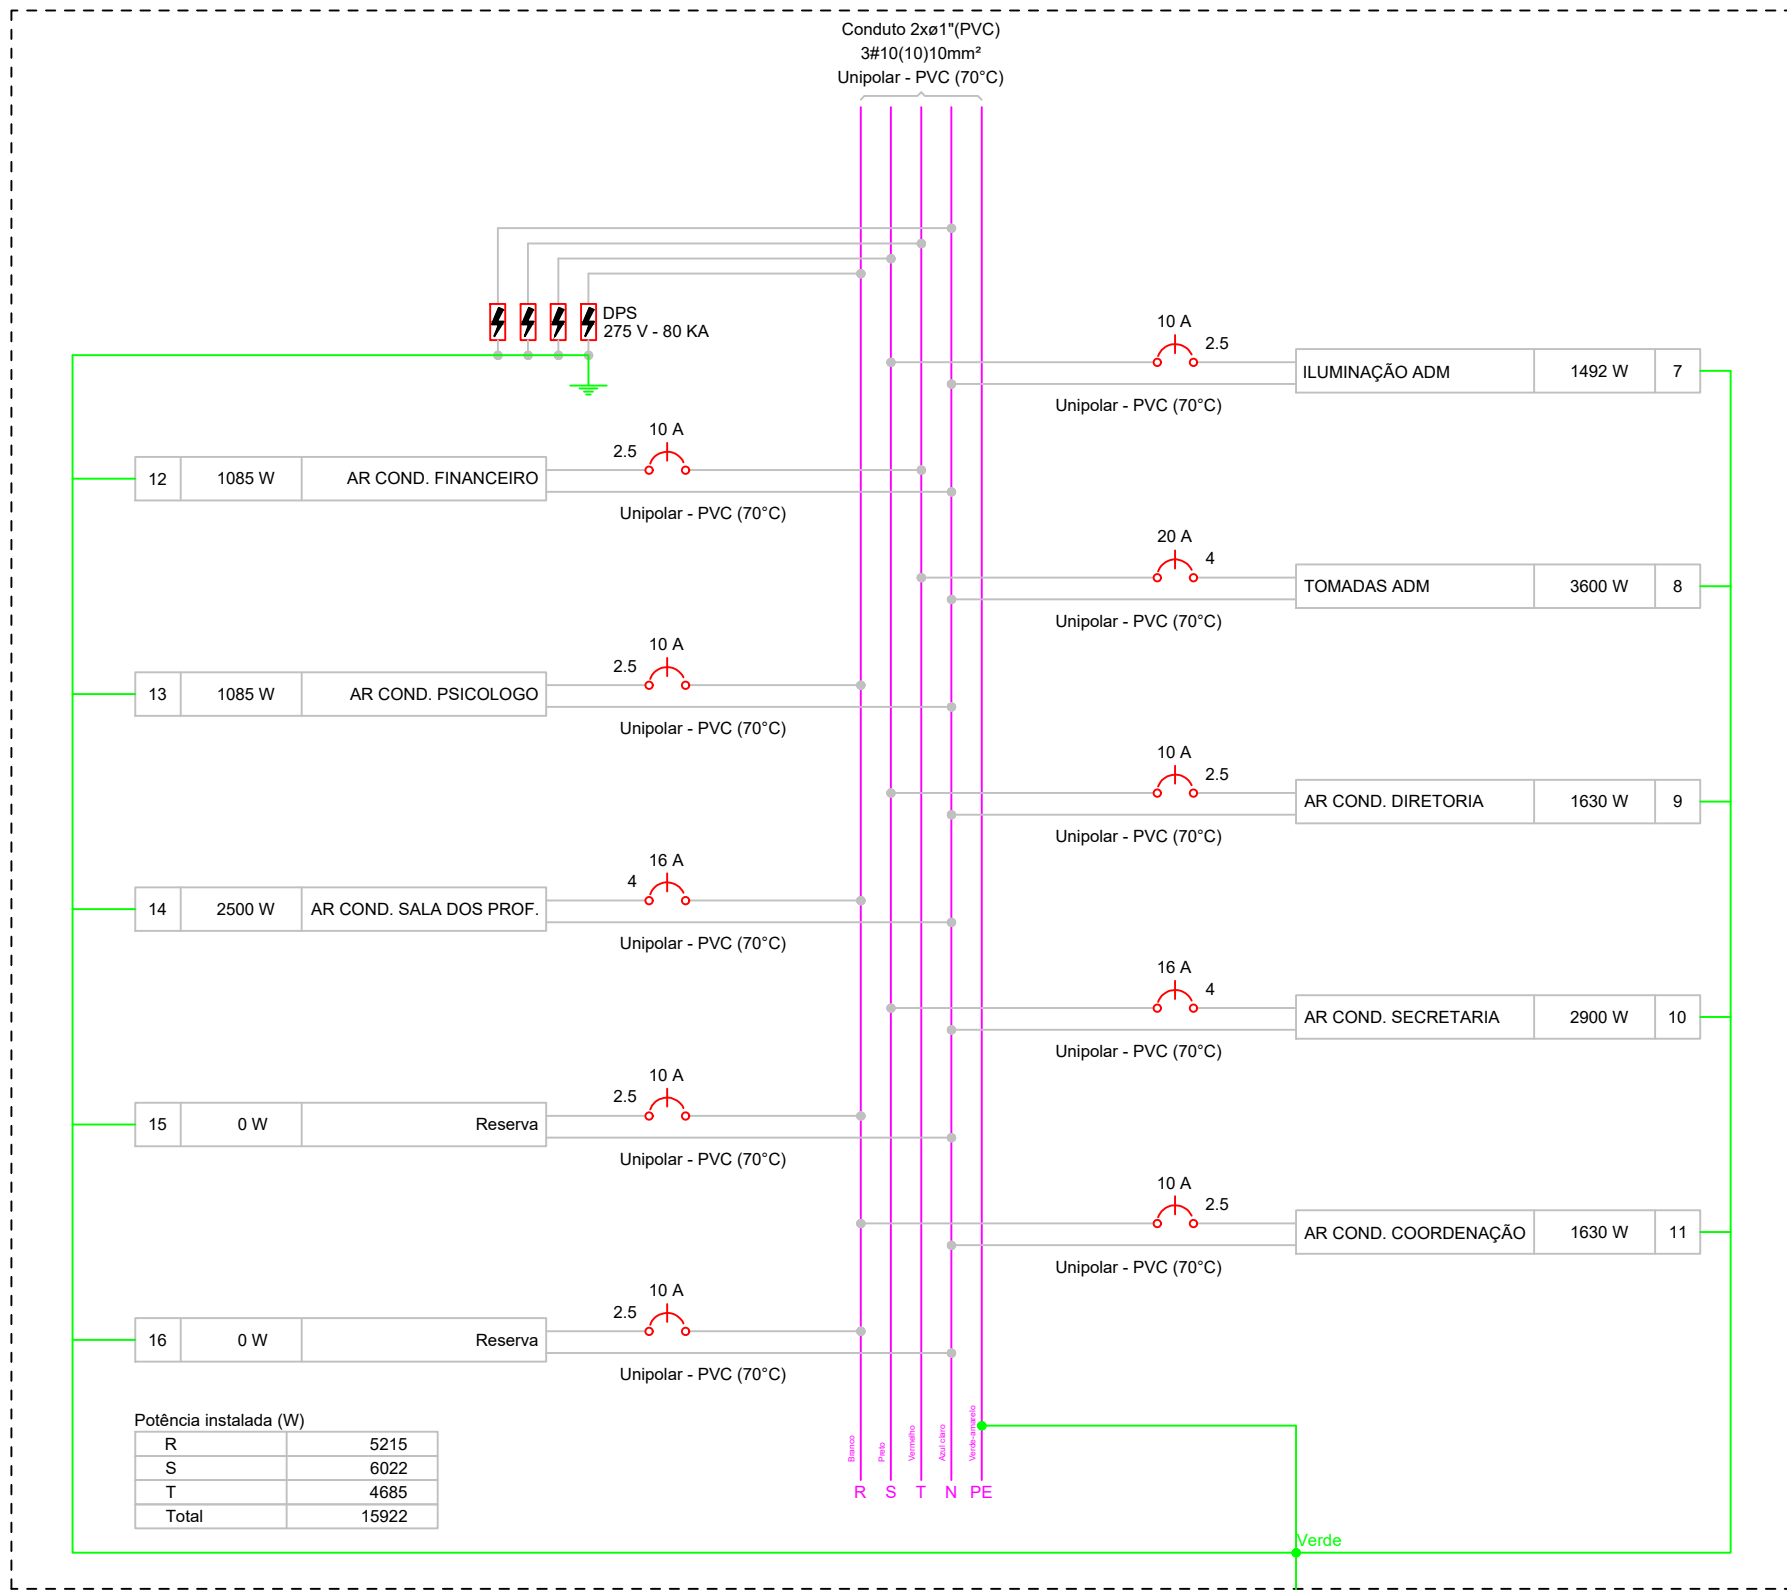

QD3

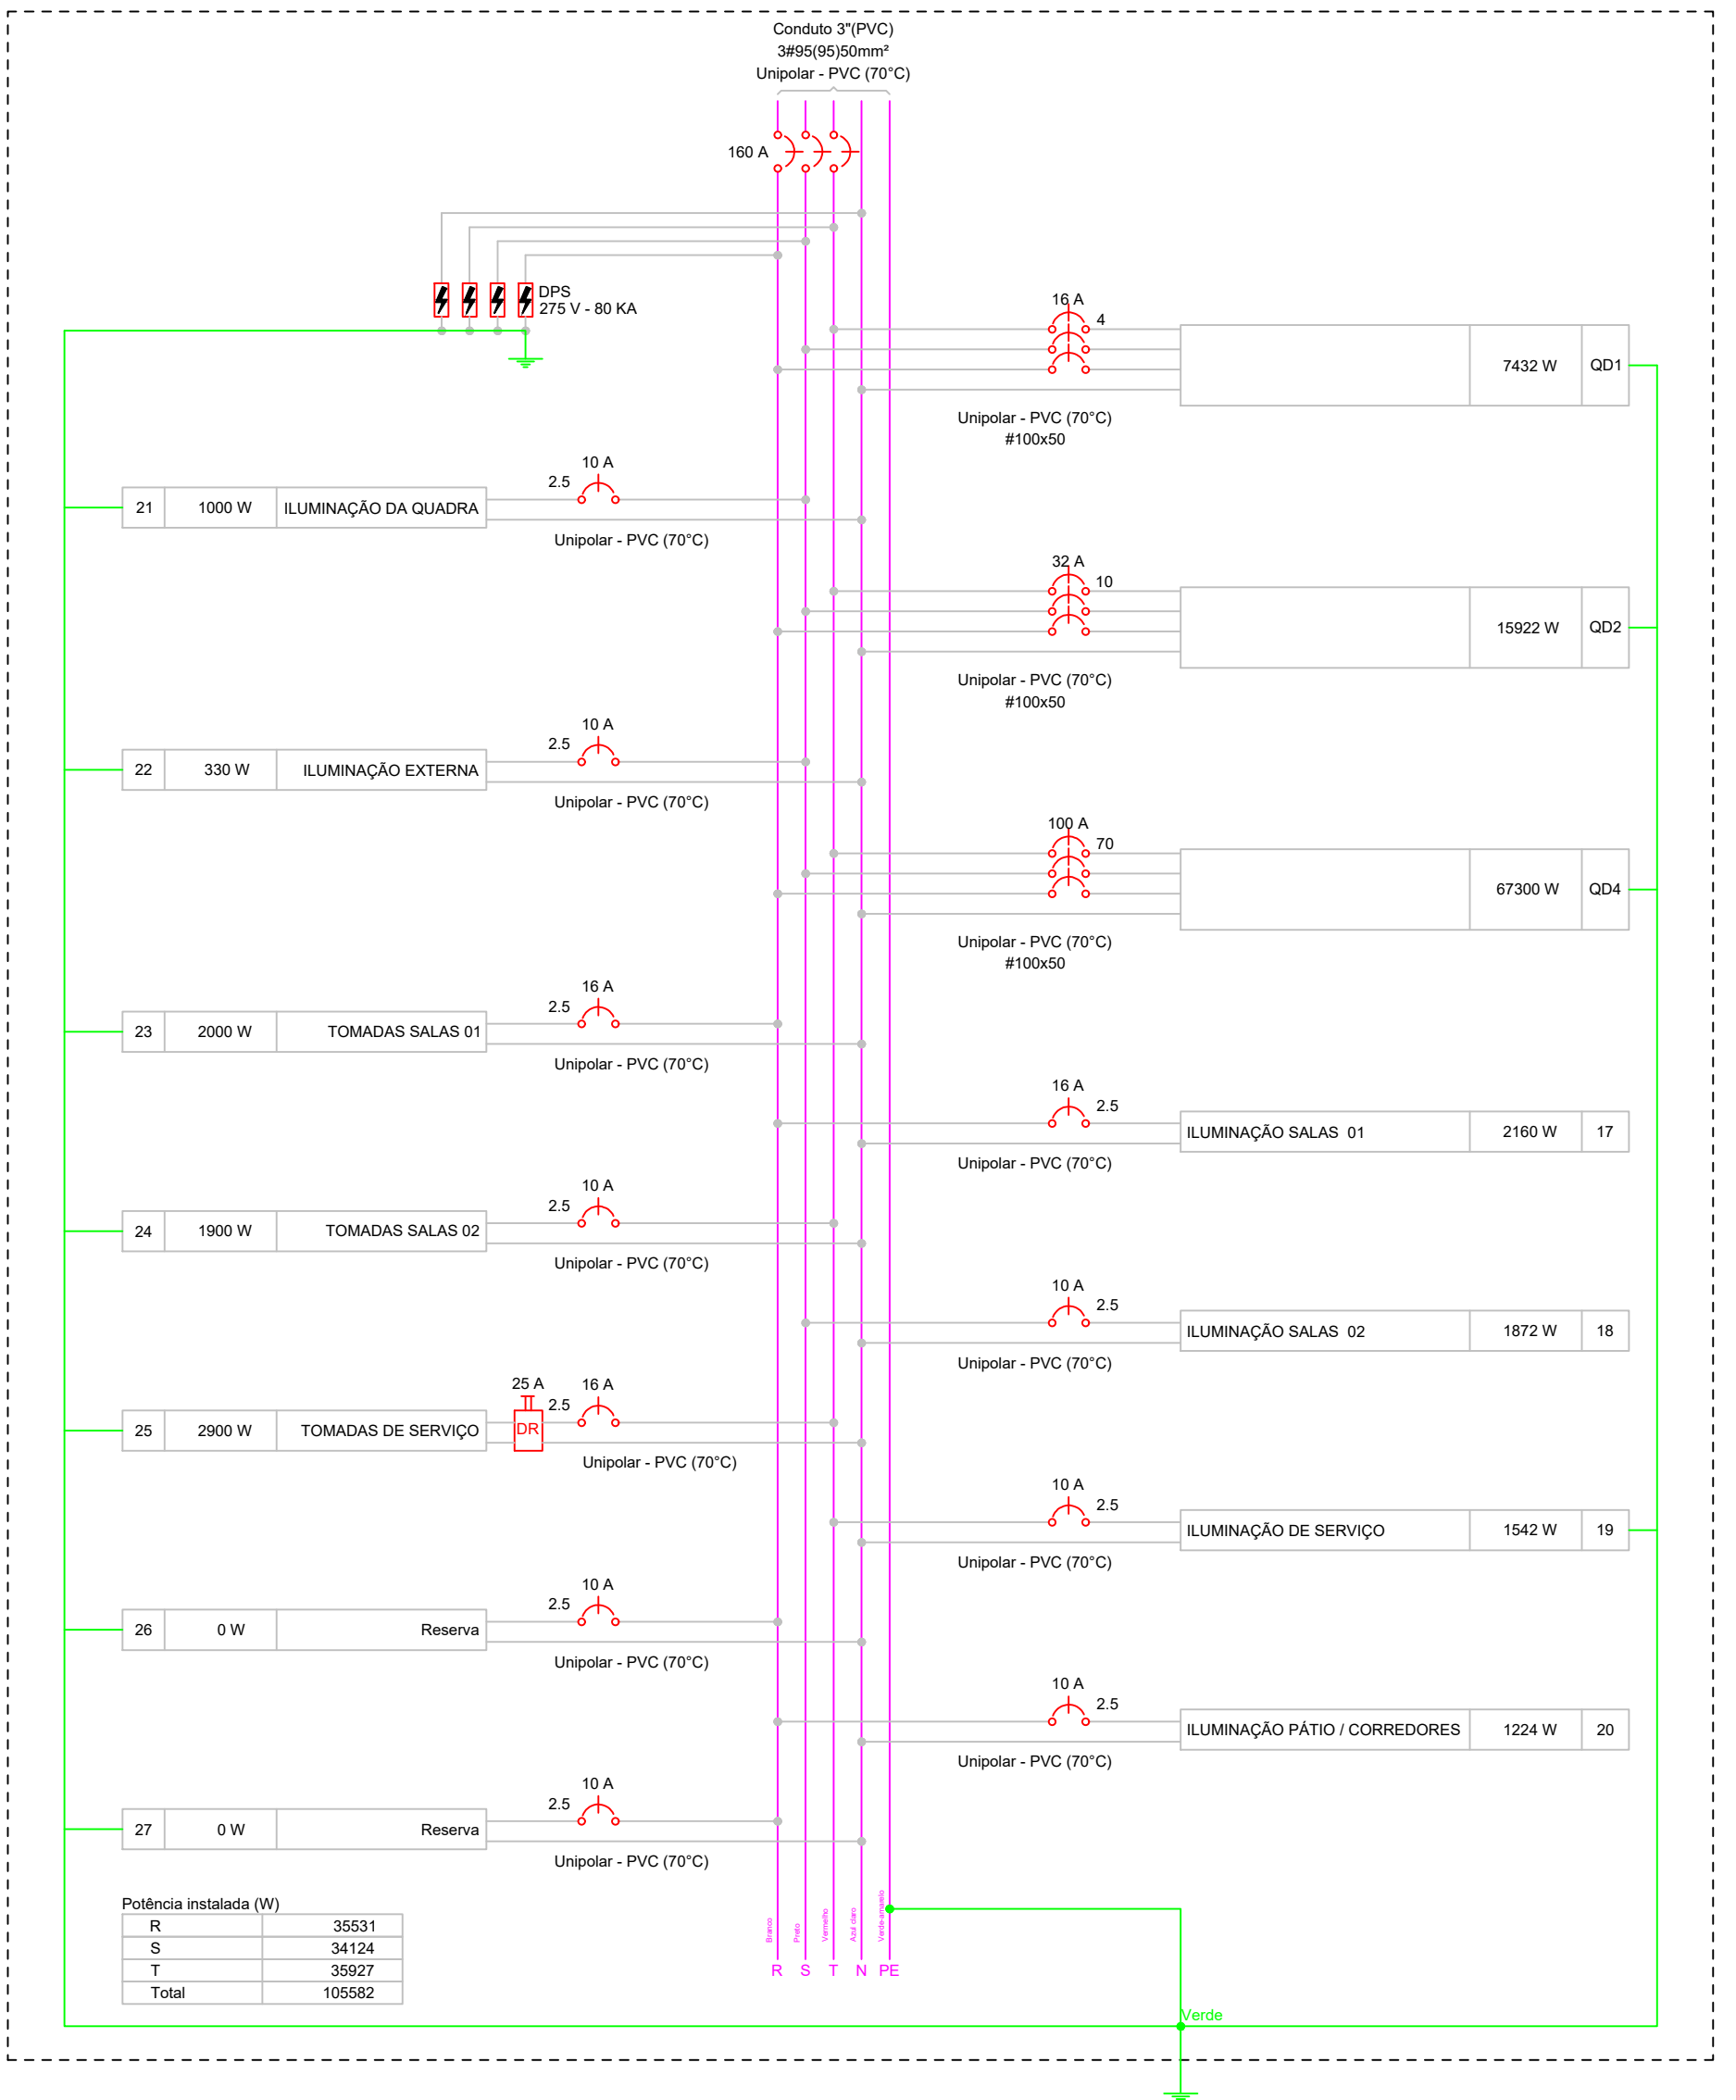

EDUCAÇÃO
Secretaria de Estado
da Educação / SEDUC

GOVERNO DO PIAUÍ

PROJETO:

UNIDADE ESCOLAR GERVÁSIO COSTA

PROJETO TIPO:

PROJETO DE INFRAESTRUTURA EDUCACIONAL

PROPRIETÁRIO:

NOME DO PROPRIETÁRIO

CPF:

AUTOR DO PROJETO:

ARQUITETO / ENGENHEIRO

CAU / CREA

RESPONSÁVEL TÉCNICO:

Kepler Nélson Pereira Pacheco Junior

Engenheiro Eletricista

CREA: 1920294546

APROVAÇÕES:

ENDEREÇO: RUA OSIMA MENDES, 3521, PIÇARREIRA

MUNICÍPIO: TERESINA - PI

ZONA: URBANA

CONTEÚDO: PLANTA BAIXA, QUADROS DE CARGAS E DEMANDA, DIAGRAMAS UNIFILARES E MULTIFILARES

REVISÃO:

DESENHISTA:

KEPLER JUNIOR

ESCALA:

INDICADA

FORMATO:

A1 (841x594)

DATA:

OUTUBRO/2022

ELE
03/03