


CORTE ESQUEMÁTICO DA COTA DE FUNDAÇÃO DAS SAPATAS

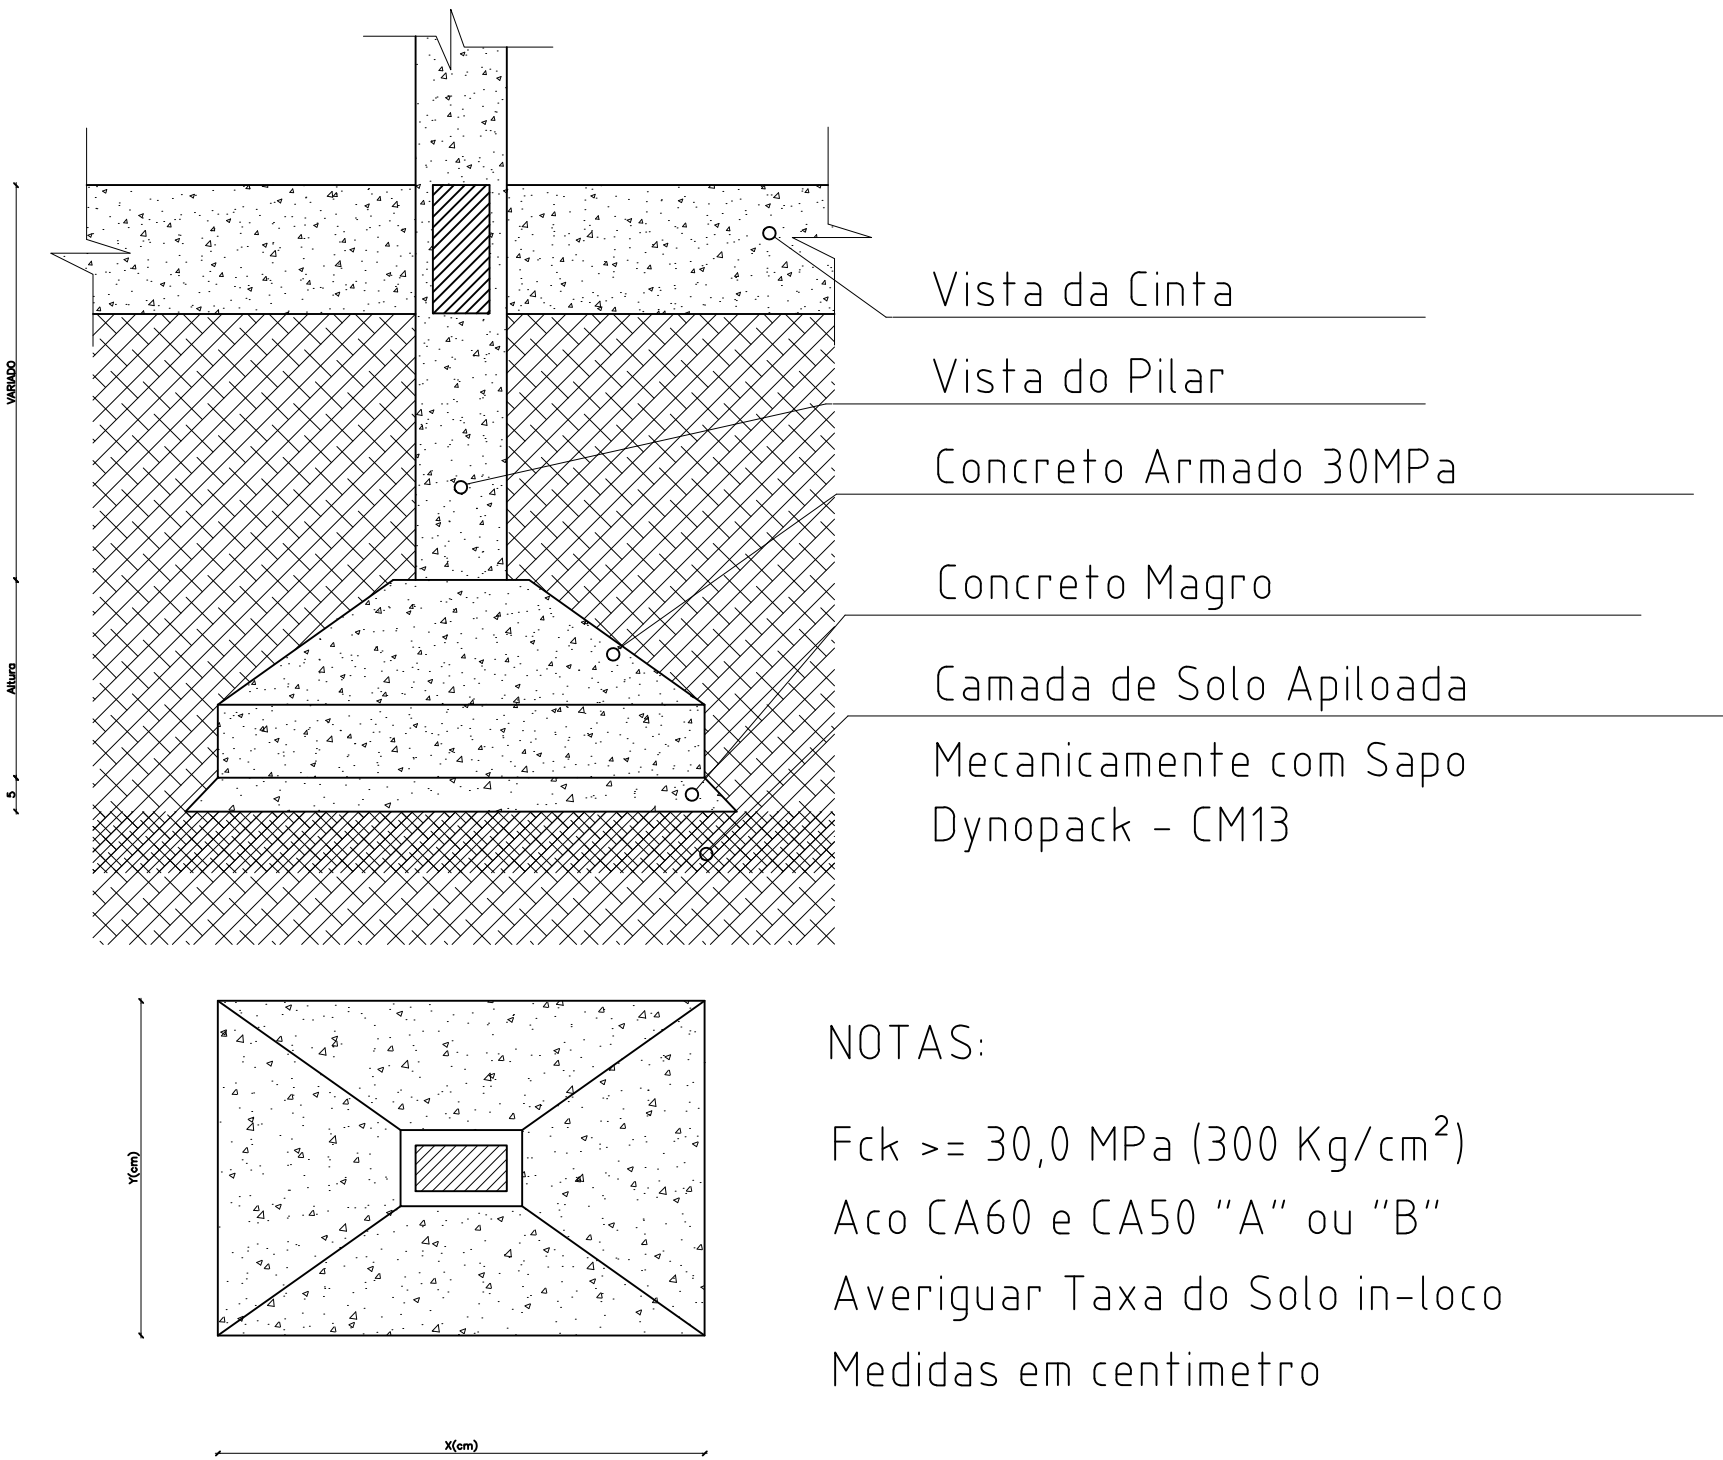

GOVERNO DO PIAUI			
SEDUC – SECRETARIA DE EDUCAÇÃO			
DEPARTAMENTO: GERÊNCIA DE ARQUITETURA E ENGENHARIA			
PROJETO: ESCOLA PADRÃO – 10 SALAS DE AULA			
CONTEUDO: ANTEPROJETO LOCAÇÃO FUNDAÇÃO E PILARES			
PROJETO ARQUITETÔNICO:	MUNICÍPIO:	ZONA:	
	SÃO GONÇALO DO GURGUEIA-PI	URBANA	
DATA:	ESCALA:	PRANCHETA:	
DEZEMBRO / 2017	1/100	02	