




Corte H-H
escala 1:50

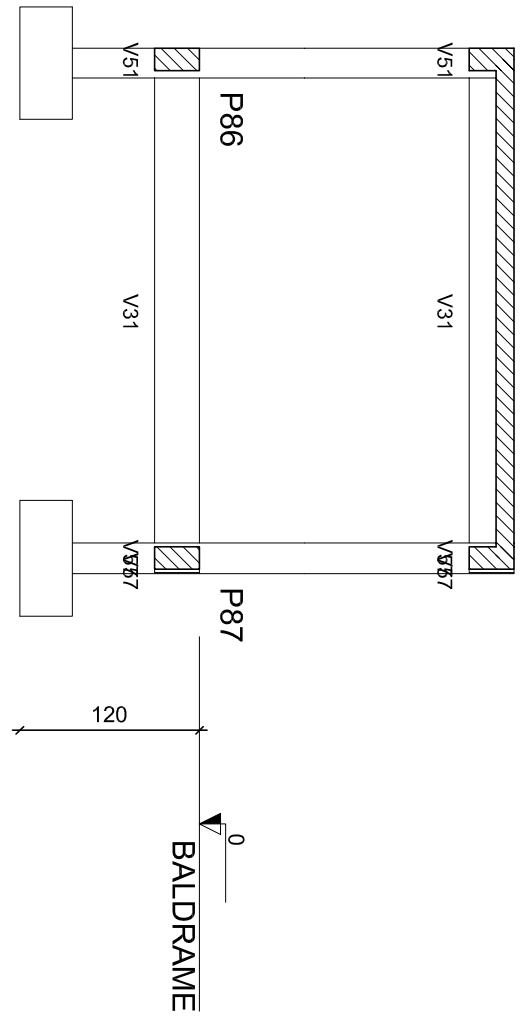


Corte G-G
escala 1:50

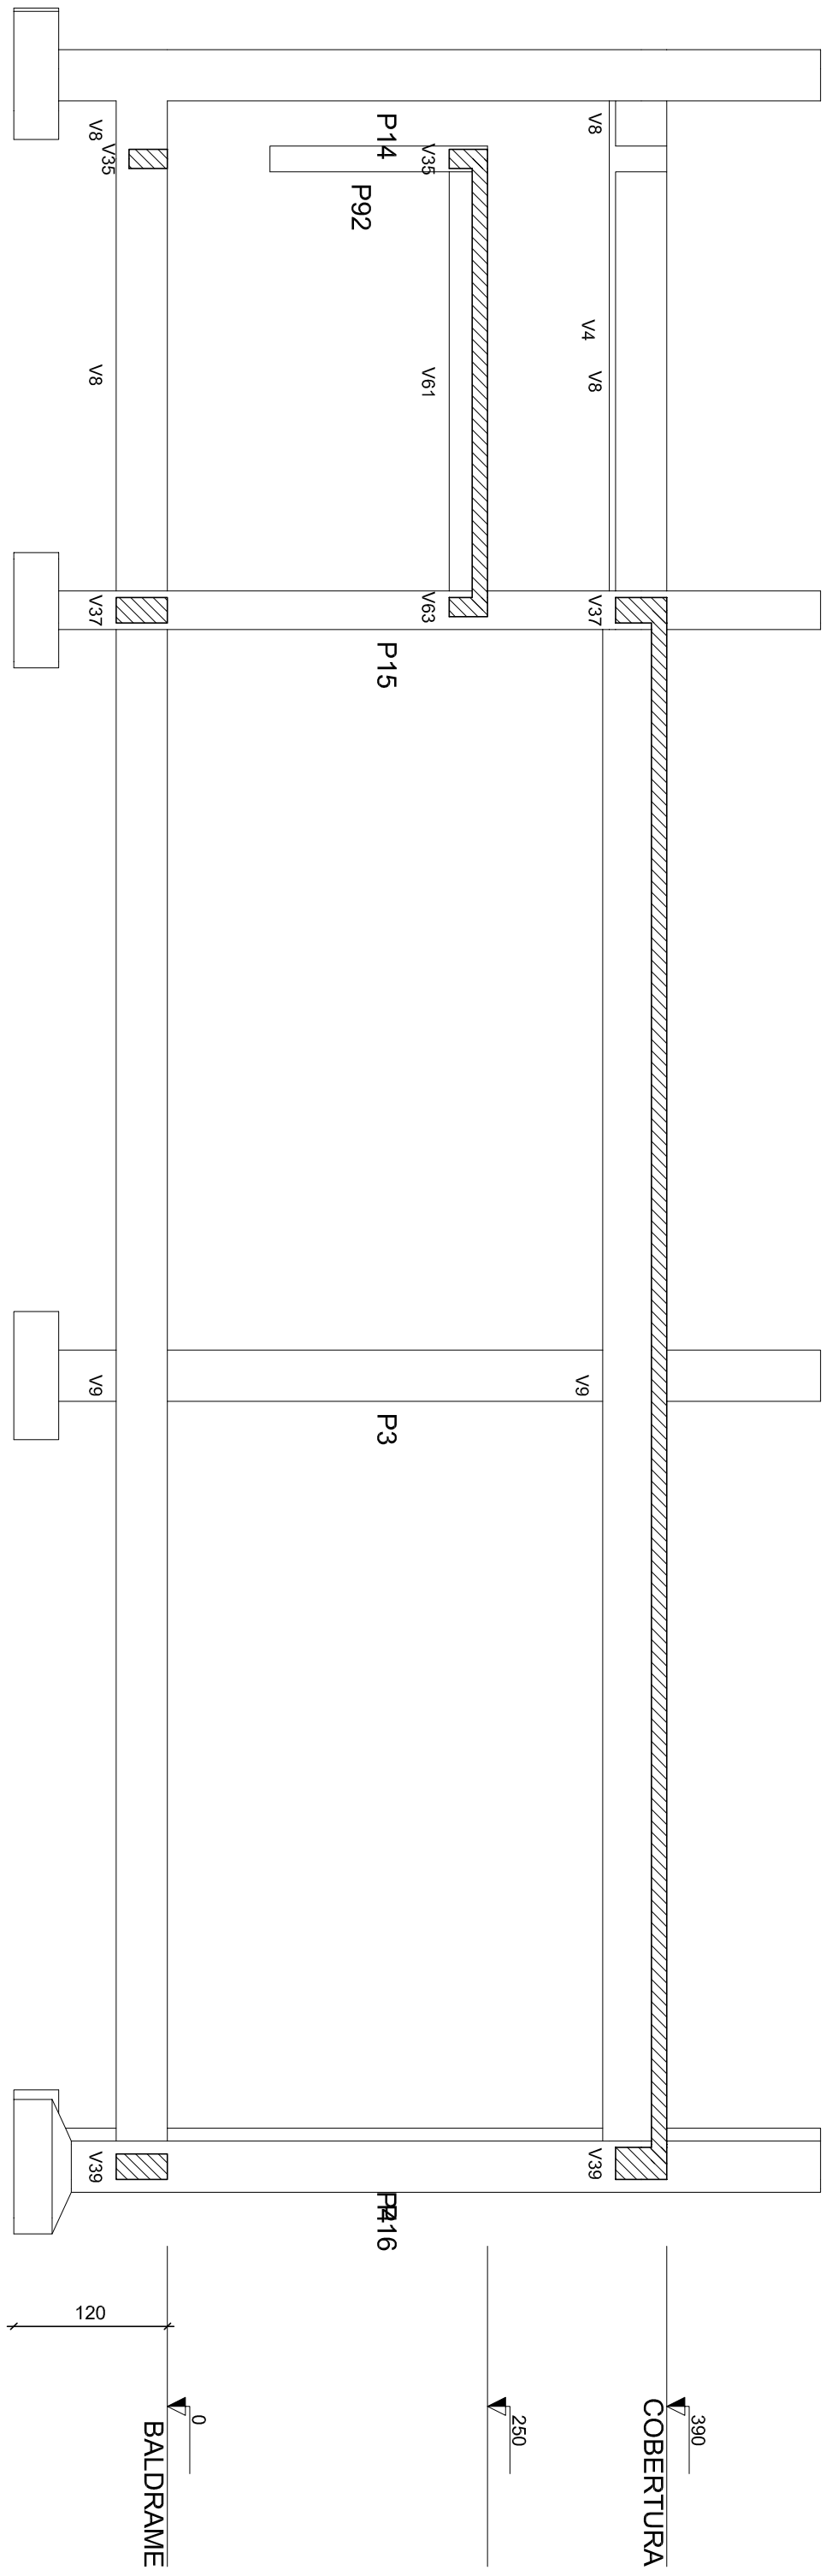


Corte F-F
escala 1:50

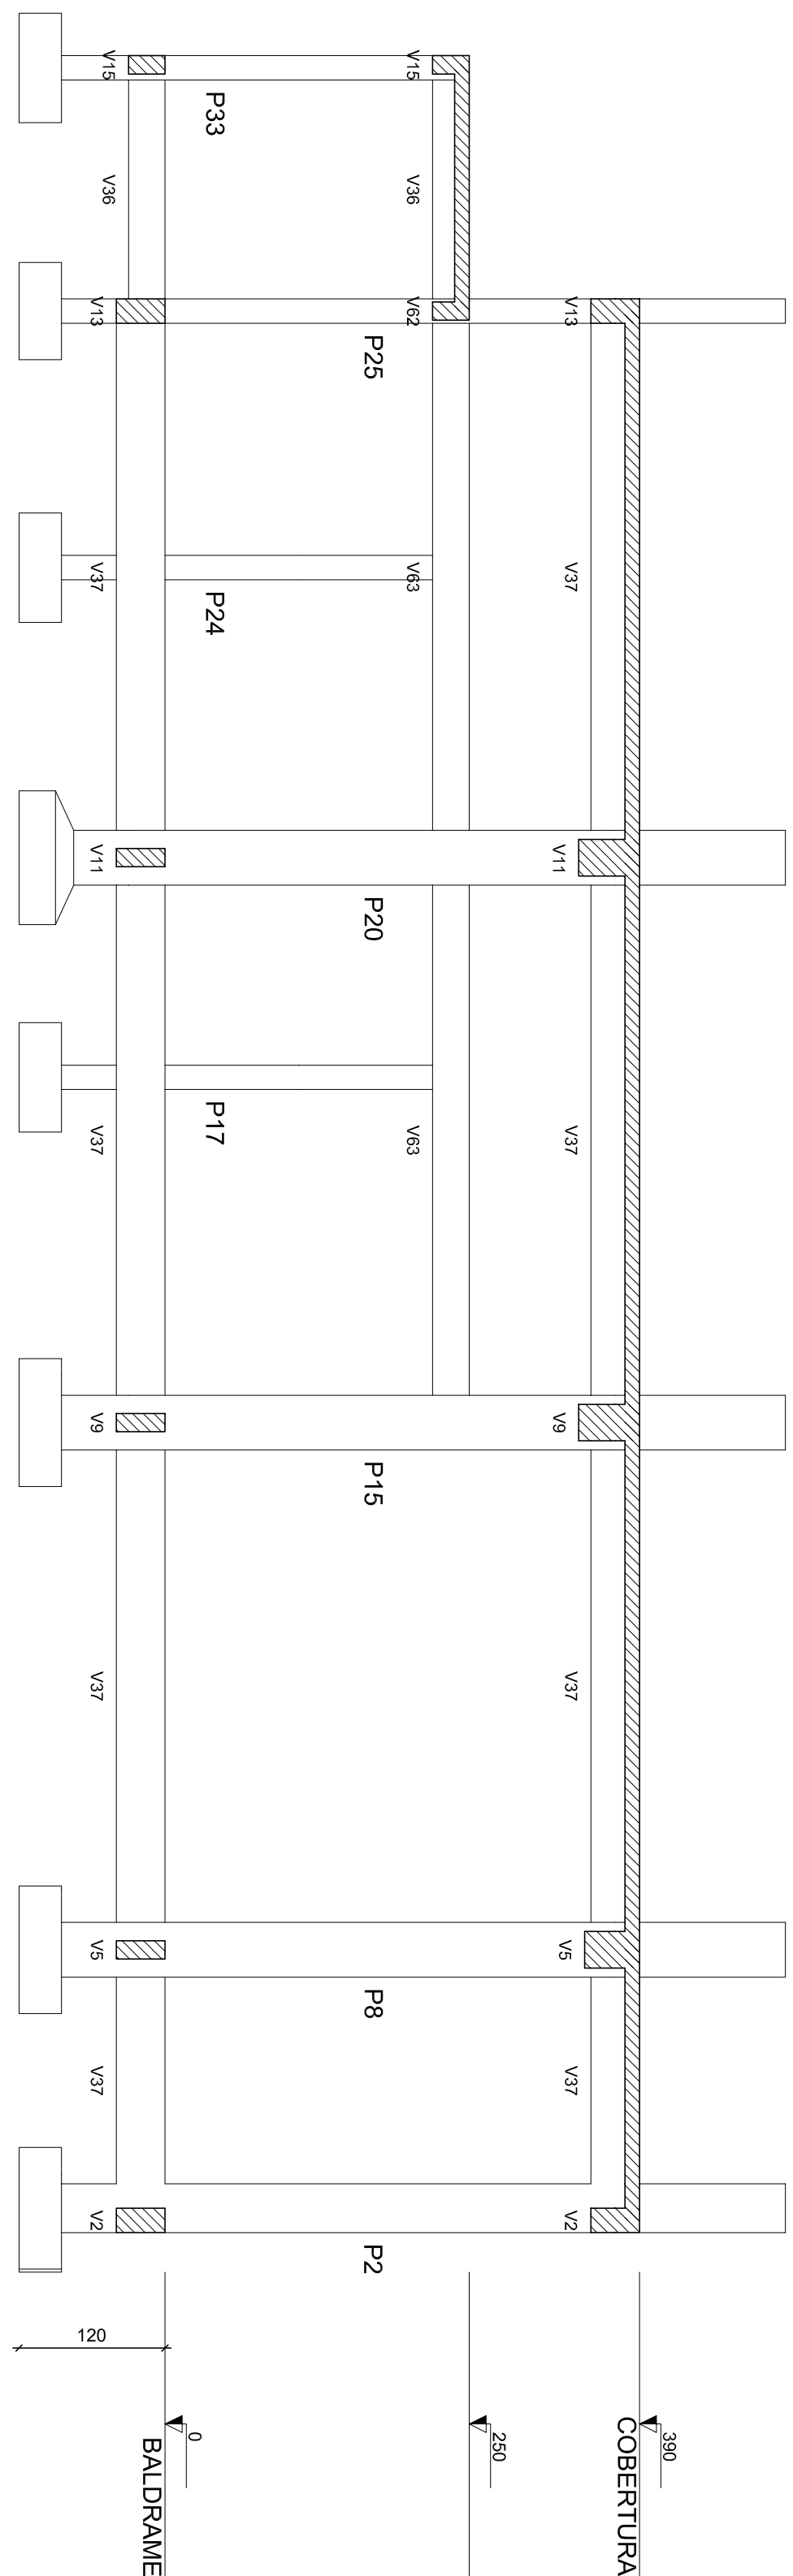

Corte E-E
escala 1:50

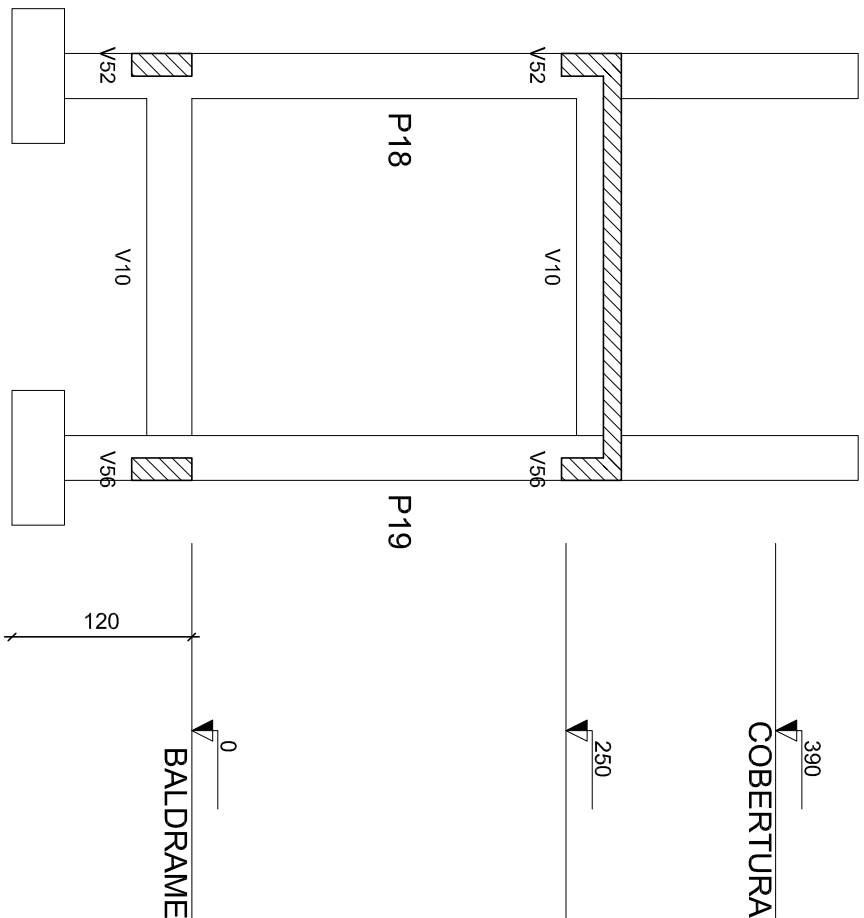

Corte D-D
escala 1:50

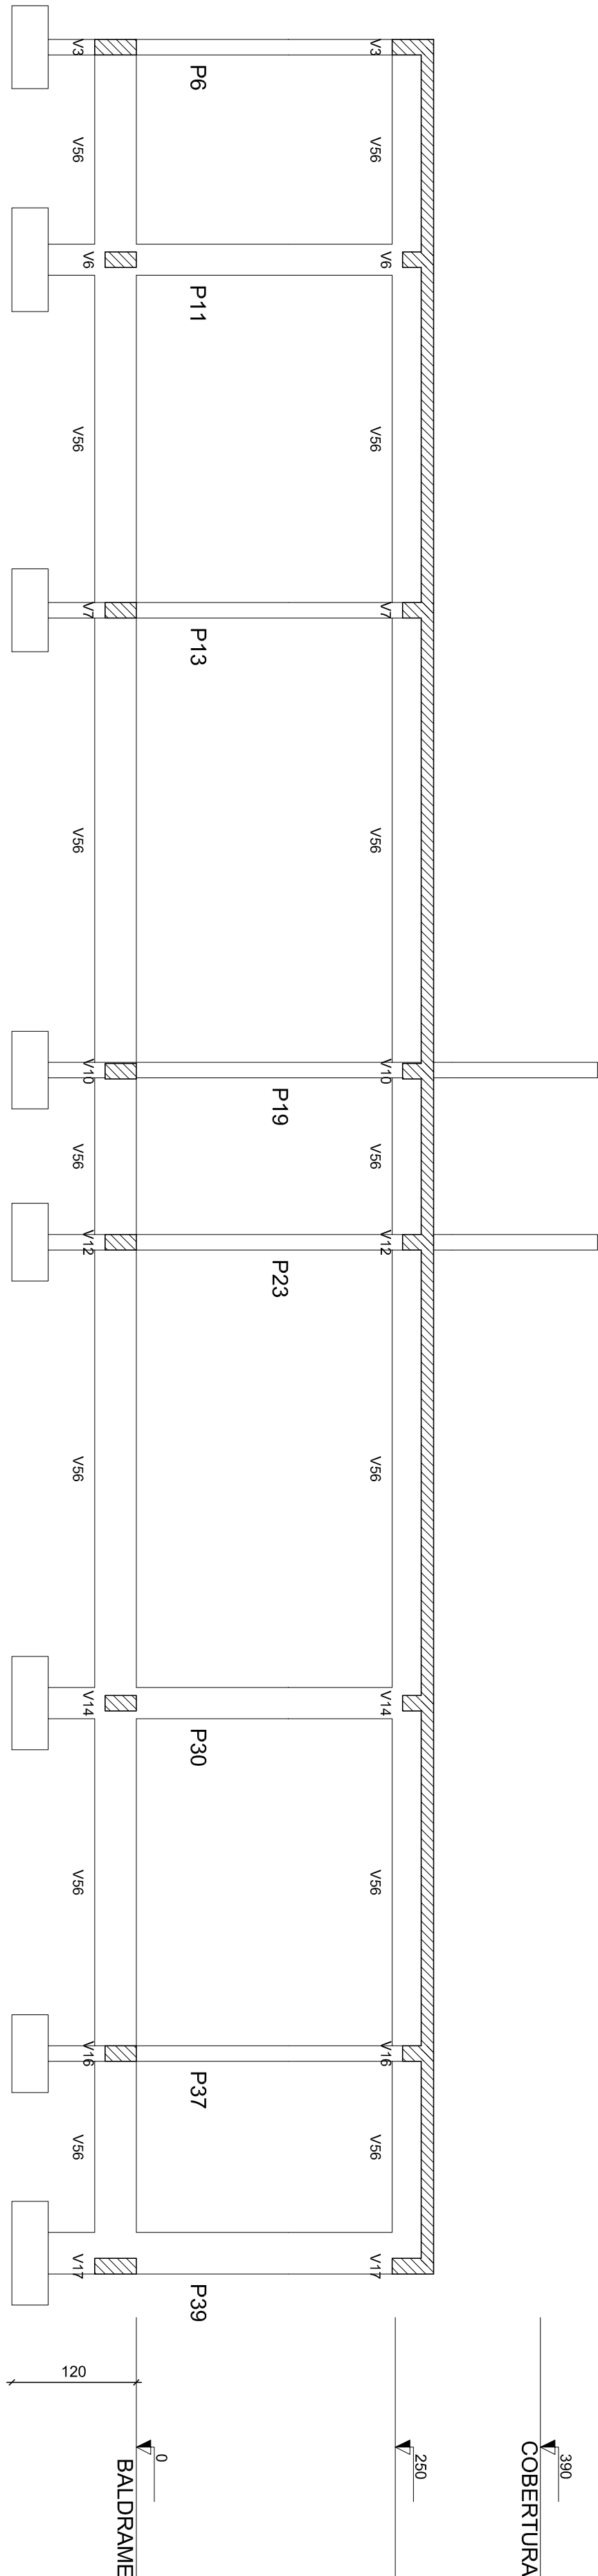

Corte C-C
escala 1:50

		GOVERNO DO ESTADO DO PIAUÍ	
SEDUC - SECRETARIA DE ESTADO DA EDUCAÇÃO			
SECRETARIA DE ARQUITETURA E ENGENHARIA		DEPARTAMENTO	
TÍTULO DO PROJETO: PROJETO DE CONSTRUÇÃO - U.E. MARTIN PINHEIRO		ESTADO	
TÍTULO DO DESENHO: COPIAS		01 / 01	
ASSINADO DO SENHOR: Rua São João, 51 N. Centro		DATA: 01/01	
PROJETO BÁSICO		INDICAÇÃO	
DATA REVISÃO		01	