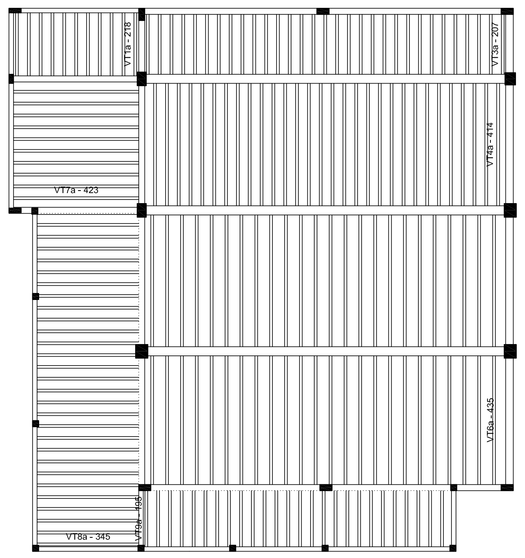

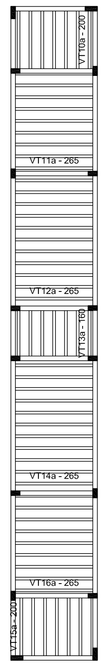

Relação do aço

AÇO	N	DIAM	Q	UNIT (cm)	C.TOTAL (cm)

Resumo do aço

AÇO	DIAM	C.TOTAL (m)	PESO + 10 % (kg)
PESO TOTAL			

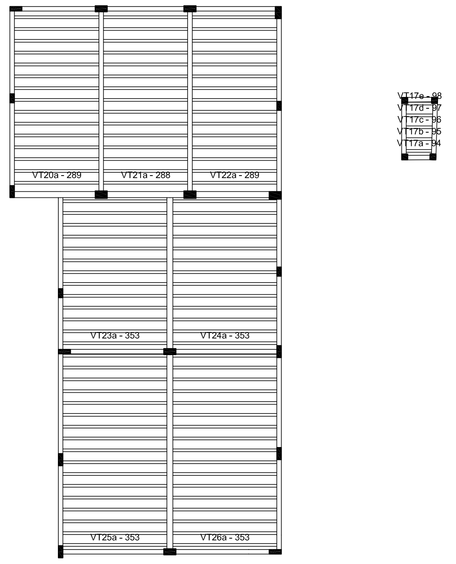

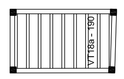

Planta de vigotas pré-moldadas

escala 1:100

GOVERNO DO ESTADO DO PIAUÍ

SEDUC - SECRETARIA DE ESTADO DA EDUCAÇÃO

DEPARTAMENTO: GERÊNCIA DE ARQUITETURA E ENGENHARIA

DESENHO: EST1

TÍTULO DO PROJETO: PROJETO DE CONSTRUÇÃO - U.E MARTIN PINHEIRO

ENDEREÇO DO SERVIÇO: Rua Simão Borges, S/N, Centro

PRANCHA: 05/05

TÍTULO DO DESENHO: DETALHAMENTO DE LAJES

ARQUITETO(A):

MUNICÍPIO: Palmeira do Piauí-PI

ZONA: URBANA

DESENHO:

ESCALA: INDICADA

FASE: PROJETO BÁSICO

DATA: DATA REV.ATUAL

REVISÃO: 01