


DR	PENA
ED	0,10
YELLOW	0,26
GREEN	0,20
IAN	0,40
ILLUE	0,50
IAG.	0,60
WHITE	0,19
	0,07
	0,80
	0,06

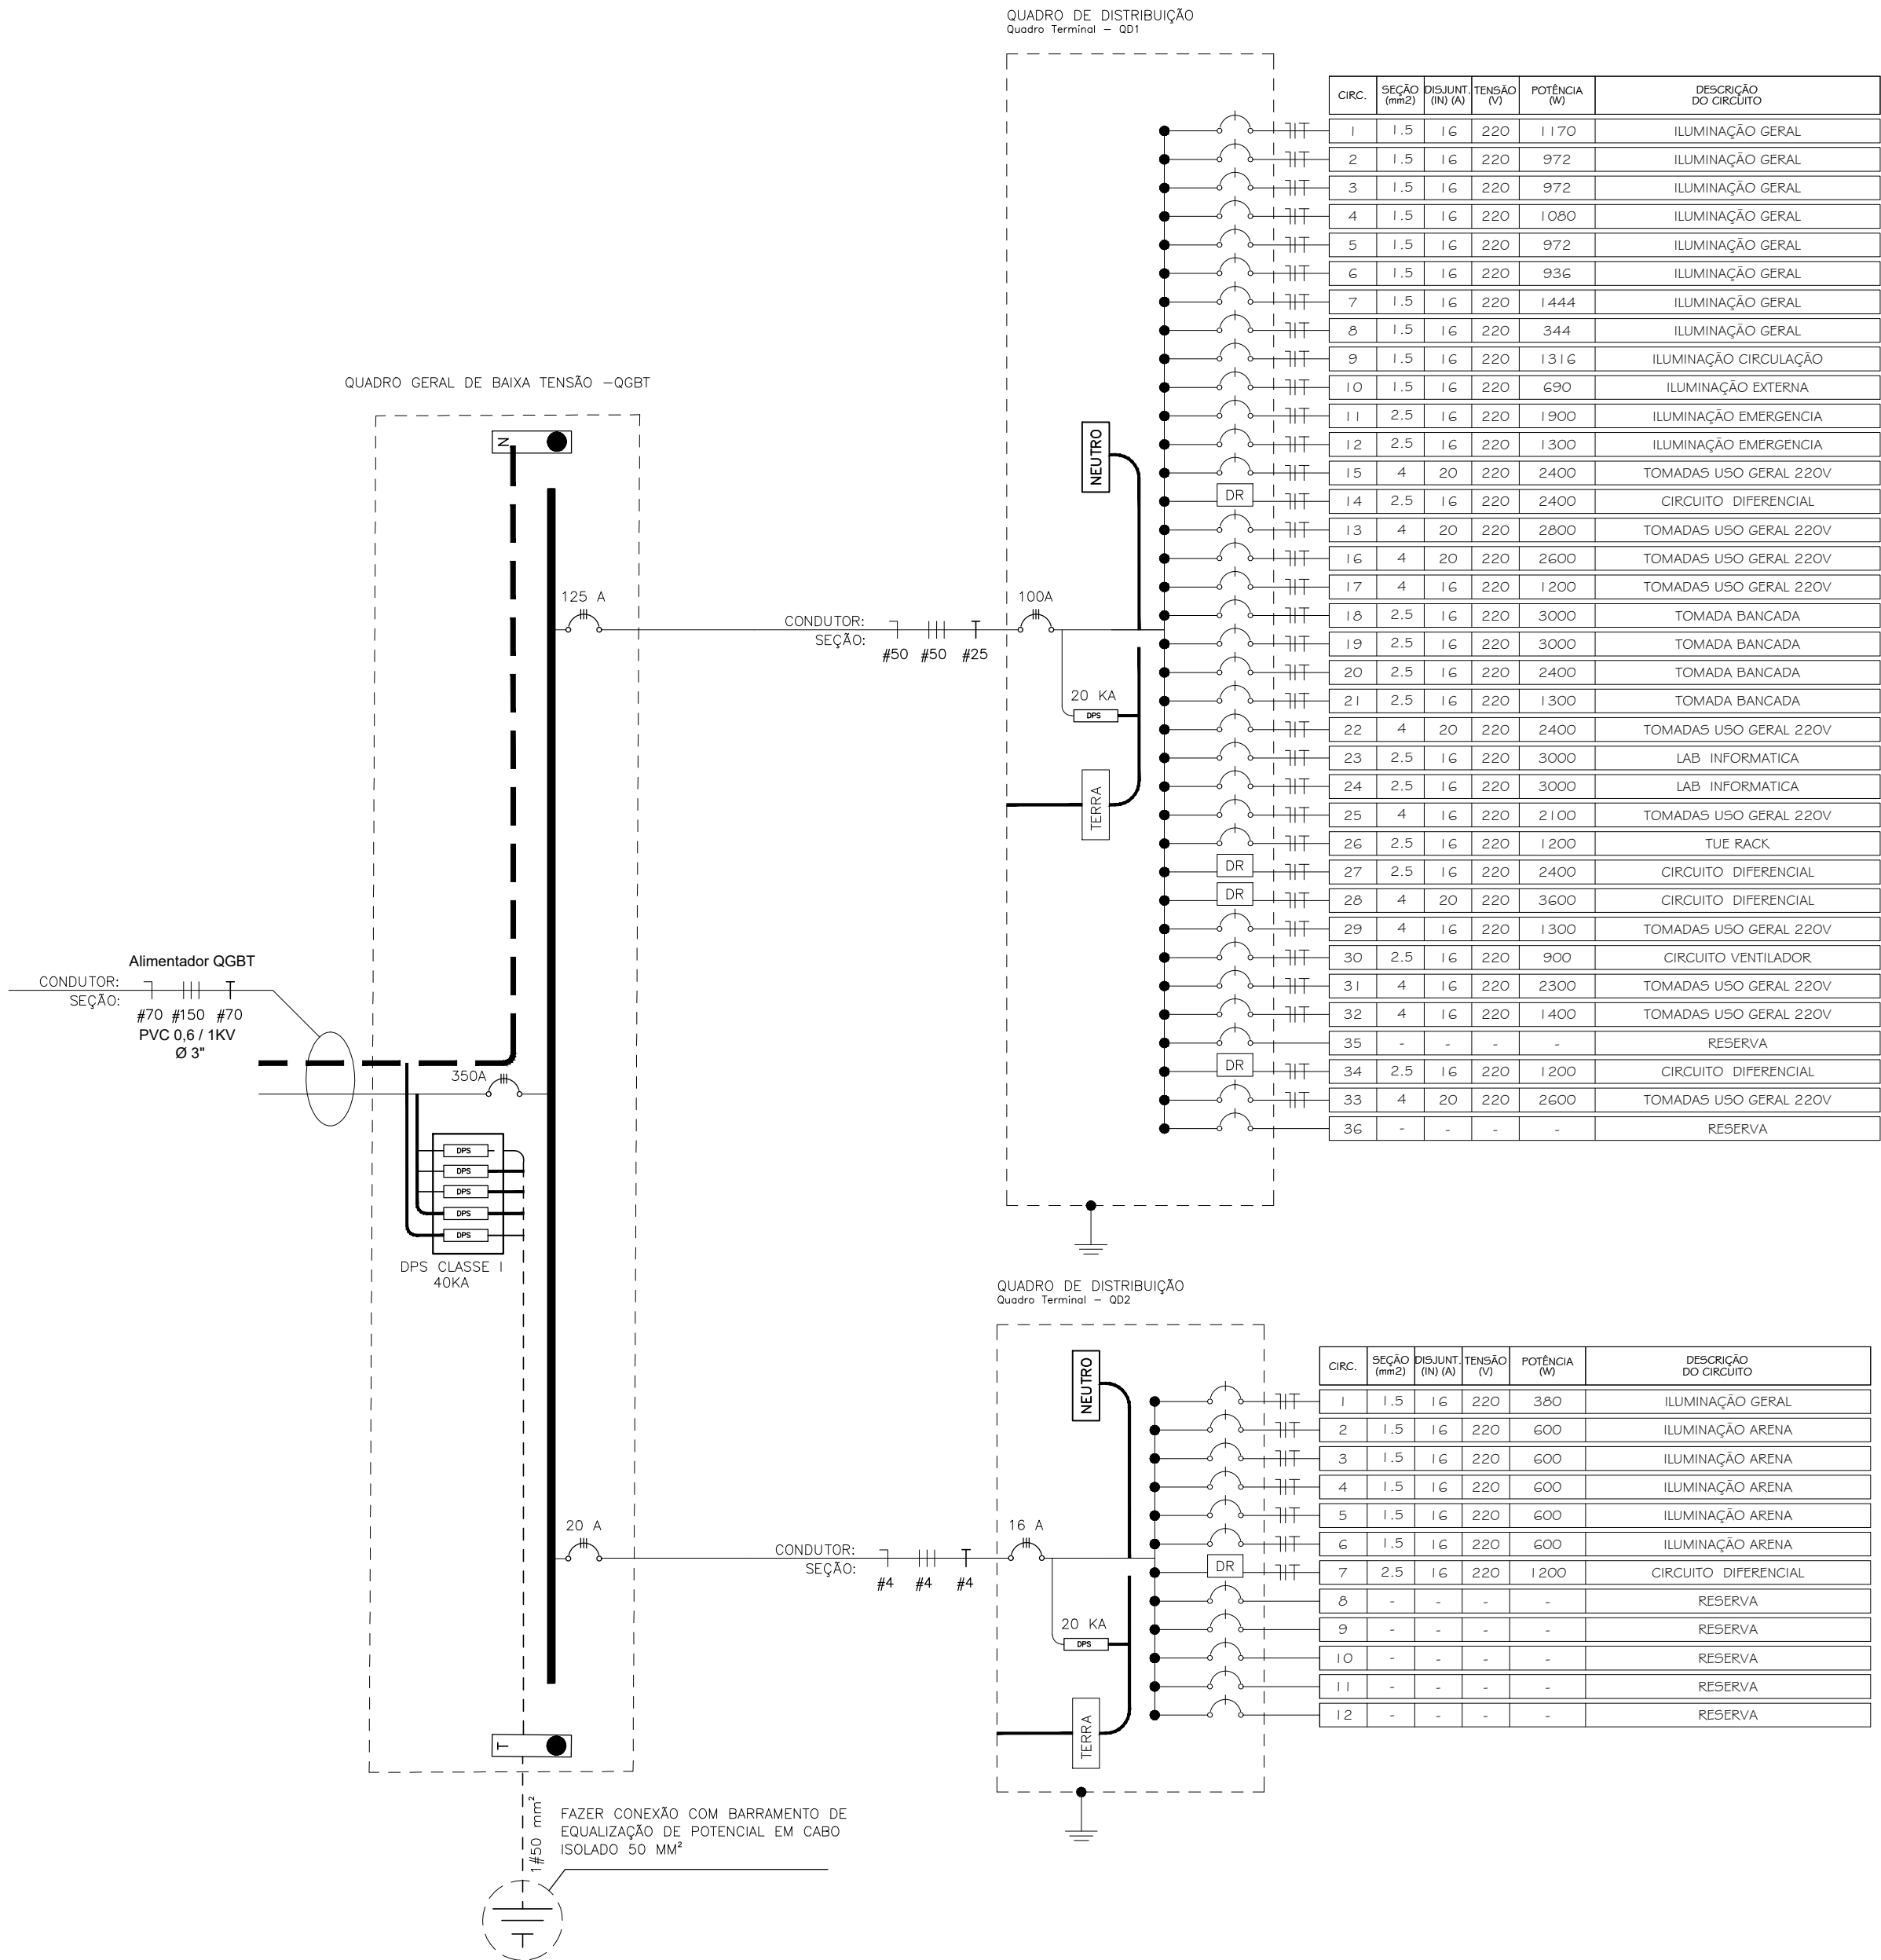

GOVERNO DO ESTADO DO PIAUÍ

SEDUC - SECRETARIA DE ESTADO DA EDUCAÇÃO
CETI - BAURÉLIO MANGABEIRA

DEPARTAMENTO:
UNIDADE DE GESTÃO DA REDE FÍSICA

TÍTULO DO PROJETO:
PROJETO ARQUITETÔNICO DE REFORMA

ENDEREÇO DO SERVIÇO:
AV ANDERSON ALVES FERREIRA, 975

TÍTULO DO DESENHO:
INSTALAÇÕES ELÉTRICAS _DIAGRAMA UNIFILIAR GERAL

MUNICÍPIO:
PIRIPIRI - PI

ZONA:
URBANA

DESENHO:
RÔMULO TEIXEIRA

FASE:
PROJ. DE ENGENHARIA

DATA:
SETEMBRO / 2021

DESENHO:

PROJ

PRANCHA:

05/06

ESCALA:

1/100

REVISÃO:

REVISÃO 01