

LIMITE DO DESENHO

LIMITE DO DESENHO



05-TÉRREO_PROPOSTA_SITUAÇÃO/LOCAÇÃO

ESC:1 : 150

LIMITE DO DESENHO

LIMITE DO DESENHO

LEGENDA DAS EDIFICAÇÕES		
ITEM	DISCRIMINAÇÃO	ÁREA (m²)
BLOCO ADMINISTRATIVO	HALL DE ENTRADA, DIRETORIA, SECRETARIA, SALA DOS PROFESSORES, COORDENAÇÃO, LAVABO DOS PROFESSORES, BANHEIROS E DEPOSITOS, GUARITA E LIXEIRA	282,28 m²
BLOCO PEDAGÓGICO	10 SALAS DE AULA, LABORATÓRIO DE INFORMÁTICA, LABORATÓRIO DE CIÊNCIAS DA NATUREZA, BIBLIOTECA E SALA DE MEDIAÇÃO TECNOLÓGICA	439,90 m²
BLOCO DE SERVIÇOS	CANTINA, CASA DO GÁS, ÁREA DE SERVIÇOS, COZINHA E REFEITÓRIO	127,48 m²
QUADRA PADRÃO FNDE	QUADRA POLIESPORTIVA E VESTIÁRIOS	993,80 m²
QUADRO DE ÁREAS		
DESCRIÇÃO		ÁREA (m²)
ÁREA DO TERRENO		2.682,91 m²
ÁREA TOTAL CONSTRUÍDA		1.883,39 m²
ÍNDICES		
TAXA DE OCUPAÇÃO		71 %
ÍNDICE DE APROVEITAMENTO		0,71

REV.: | REV. DATA: | ELABORADO: | VERIFICADO: | MOTIVO DA EMISSÃO:



PROJETO: UE CRISTIAN BARREIRA PARENTE

PROJETO TIPO: PROJETO DE INFRAESTRUTURA EDUCACIONAL

PROPRIETÁRIO: _____
NOME DO PROPRIETÁRIO
CPF.: _____

AUTOR DO PROJETO: _____
ARQUITETO / ENGENHEIRO
CAU / CREA

RESPONSÁVEL TÉCNICO: _____
ARQUITETO / ENGENHEIRO
CAU / CREA

Jorge Lima
Jorge Chandler Lima Sousa
Arquiteto e Urbanista
CAU 03.048.070

APROVAÇÕES:

OBSERVAÇÕES:
Projeto Básico

COORDENAÇÃO:
FADEX - Fundação Cultural e de Fomento à Pesquisa, Ensino, Extensão e Inovação

RESPONSÁVEL TÉCNICO:
Jorge Lima

PROPRIETÁRIO:
FADEX

ENDEREÇO:
PRACA JOSE BARREIRA DE MACEDO, 20 BARREIRAS PI. SAO JOAO. 64990-000
Barreiras do Piauí - PI.
LAT -992.770.678.829.402
LONG -454.758.510.366.082

BIM MANAGER:
Jorge Lima

DESENHISTA:
Jorge Lima Alexandrino


REVISÃO:

DATA:
05/29/16

ESCALA:
1 : 150

FORMATO:
A1 (841 x 594)

CONTEÚDO:
UE CRISTIAN BARREIRA PARENTE

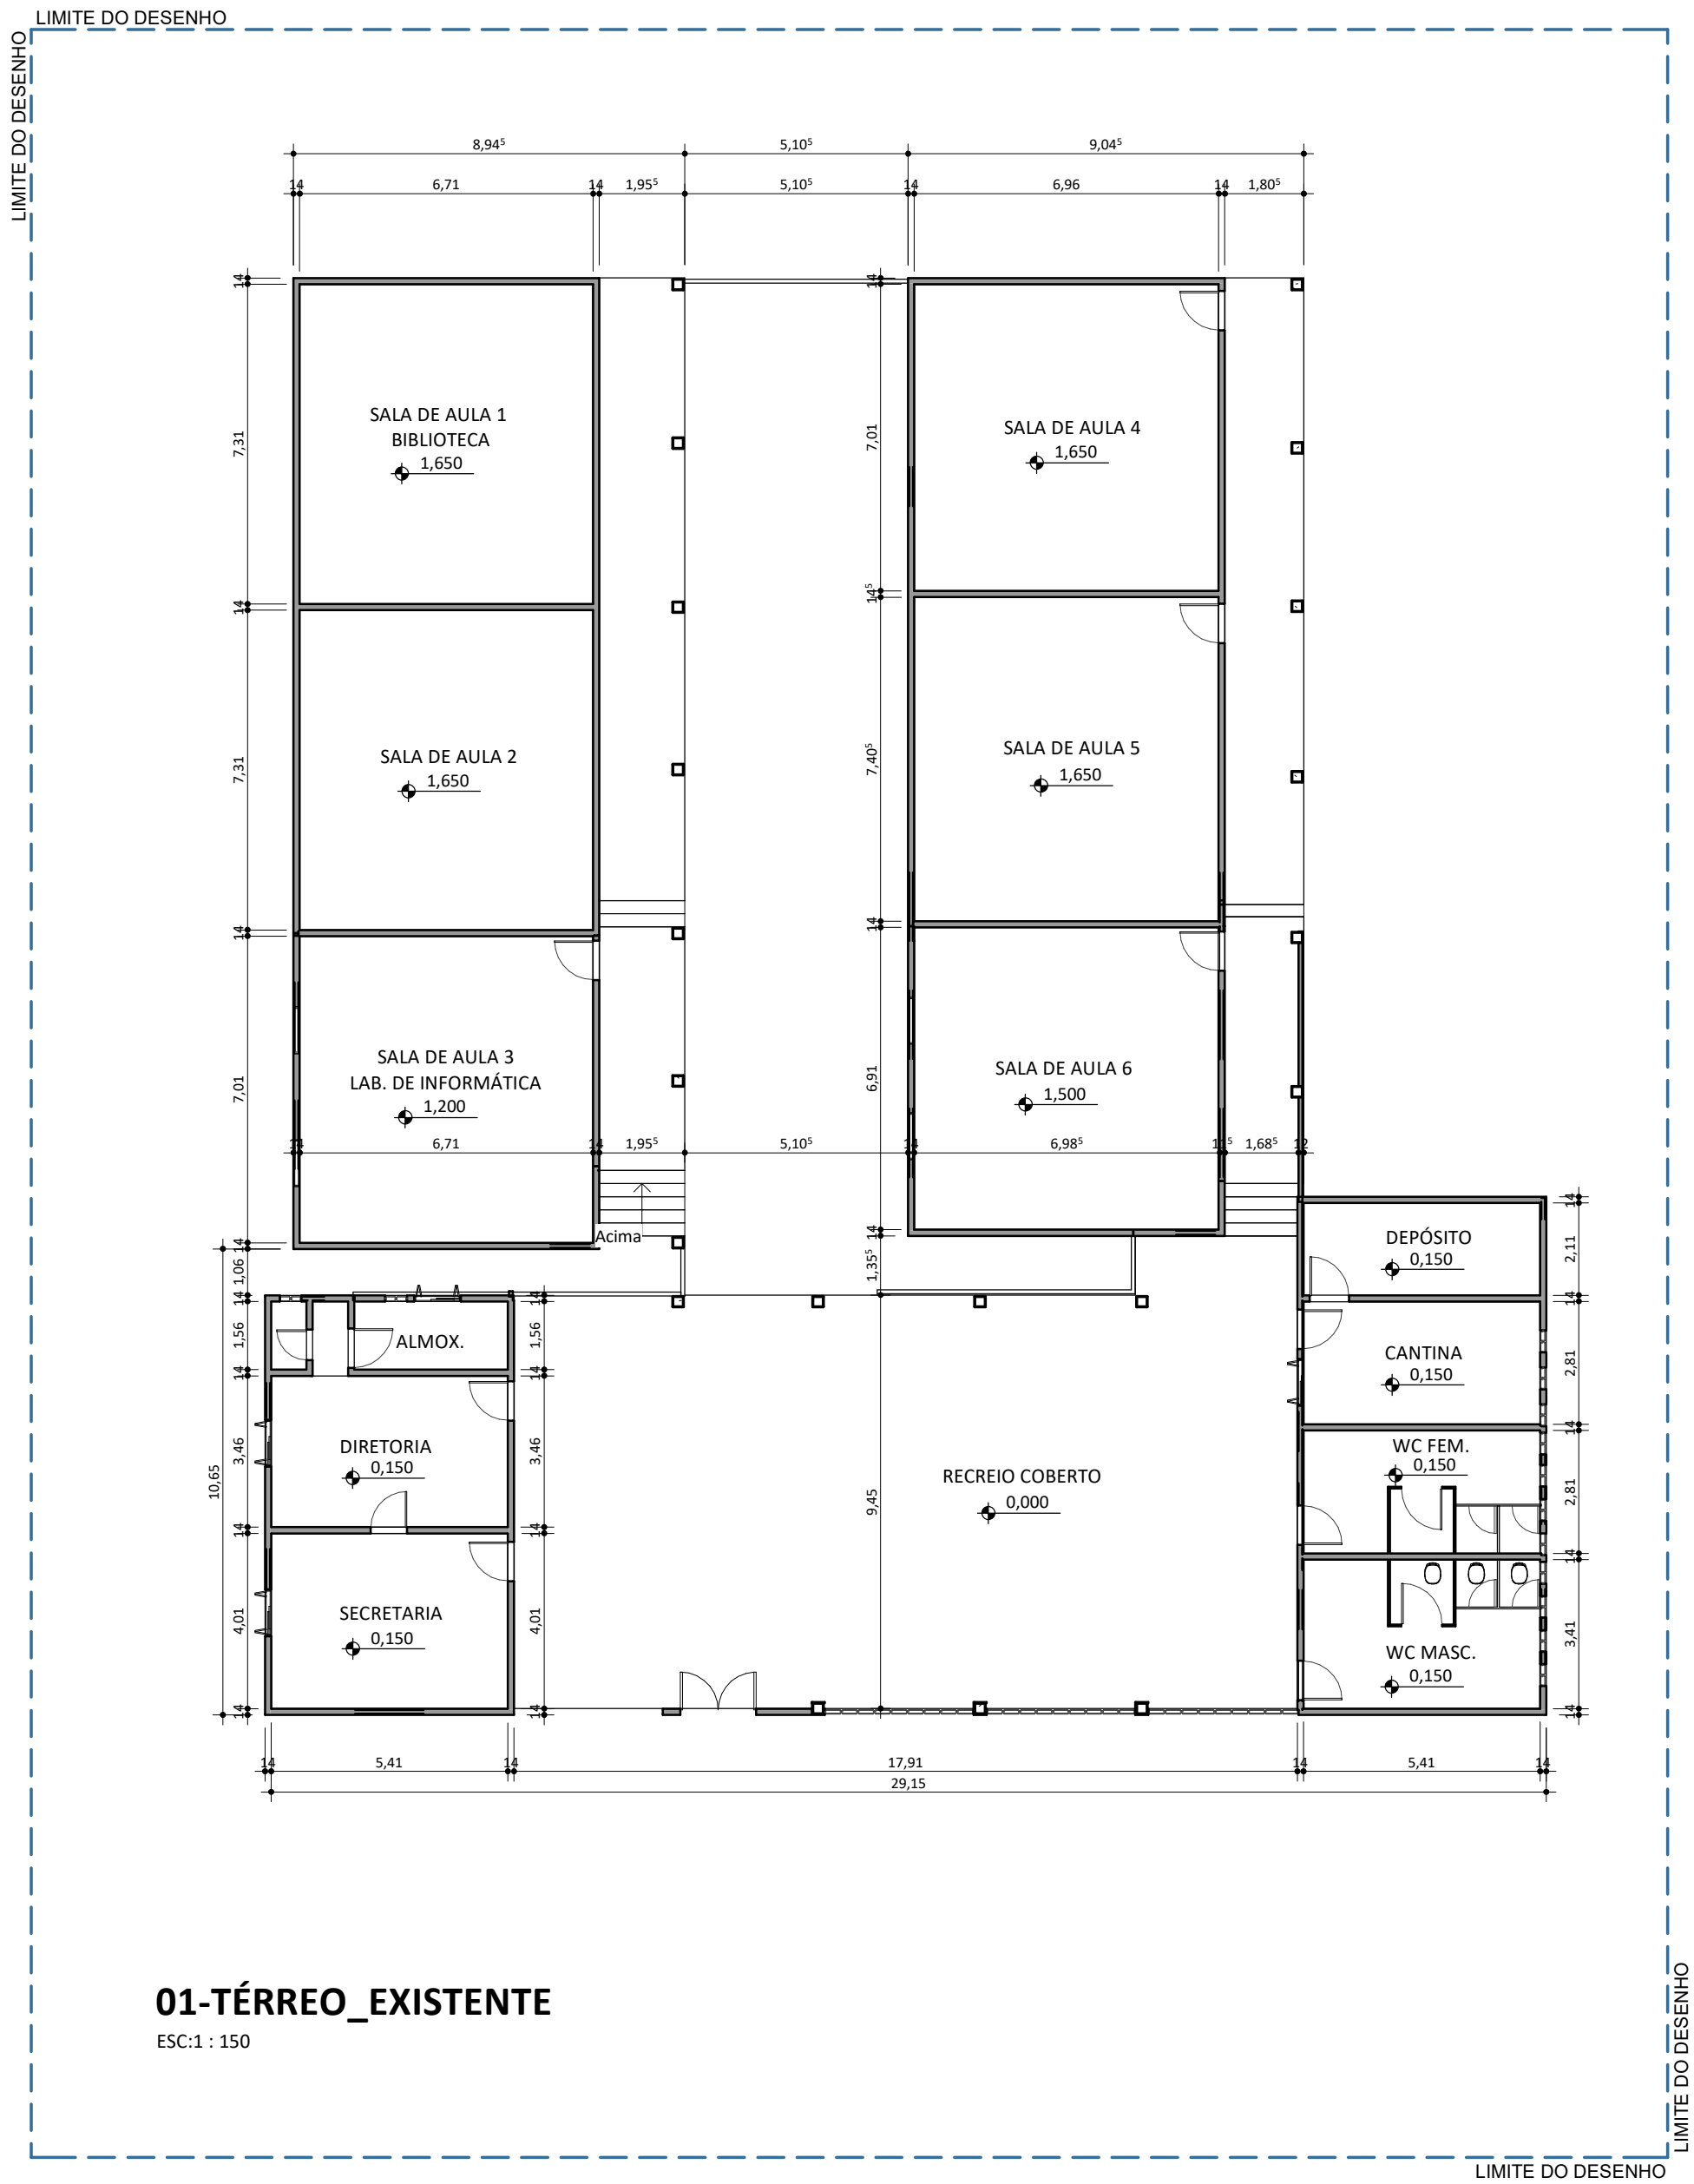

L - RELAÇÃO DE ESQUADRIAS - JANELAS					
Contagem	No.	DESCRIÇÃO	L	H	PEITORIL
26	EF78	JANELA COM ESQUADRIA DE CORRER - 2 FOLHAS	1,50	1,20	
7	EF79	JANELA COM ESQUADRIA MAXIM-AR - 3 FOLHAS	2,00	0,80	
11	EF80	JANELA COM ESQUADRIA MAXIM-AR - 3 FOLHAS	1,50	0,80	
2	EF82	JANELA COM ESQUADRIA MAXIM-AR - 3 FOLHAS	0,80	0,80	

L - RELAÇÃO DE ESQUADRIAS - PORTAS					
Contagem	No.	DESCRIÇÃO	L	H	
29	9	FDE - SD, Soverast		0,13	0,02
19	58	FDE - PT15, PF16, PF17 PortamChapadeFerro		0,80	2,11
1	85	FDE - PT34, PT35, Portão, UsoExterno, GradIEletrolunddo, 2Folhas		3,00	2,35
2	156	Porta de Abrr - 01 folha Veneziana		0,80	2,10
9	157	FDE - PM, Portadobre		0,82	1,50
6	158	FDE - PF15, PF16, PF17 PortamChapadeFerro		0,80	2,11
4	159	FDE - PF15, PF16, PF17 PortamChapadeFerro		0,70	2,11
5	165	FDE - PT29 PortãoDeleFeraGuarra, 1Toppo			

REV.:

REV. DATA:

ELABORADO:

VERIFICADO:

MOTIVO DA EMISSÃO:

FADEX

FUNDAÇÃO CULTURAL E DE FORMENTO À PESQUISA, ENSINO, EXTENSÃO E INOVAÇÃO

EDUCAÇÃO

Secretaria de Estado da Educação / SEDUC

Piauí

GOVERNO DO ESTADO

PROJETO: UE CRISTIAN BARREIRA PARENTE

PROJETO TIPO: PROJETO DE INFRAESTRUTURA EDUCACIONAL

PROPRIETÁRIO:

NOME DO PROPRIETÁRIO

CPF.:

AUTOR DO PROJETO:

ARQUITETO / ENGENHEIRO

CAU / CREA

RESPONSÁVEL TÉCNICO:

Jorge Lima

Jorge Chandler Lima Sousa

Arquiteto e Urbanista

CAU 3342487-0

ARQUITETO / ENGENHEIRO

CAU / CREA

APROVAÇÕES:

OBSERVAÇÕES:

Projeto Básico

COORDENAÇÃO:

FADEX - Fundação Cultural e de Formento à Pesquisa, Ensino, Extensão e Inovação

RESPONSÁVEL TÉCNICO:

Jorge Lima

PROPRIETÁRIO:

FADEX

ENDEREÇO:

PRACA JOSE BARREIRA DE MACEDO, 20 BARREIRAS PI. SAO JOAO. 64990-000 Barreiras do Piauí - PI.

LAT -992.770.678.829.402

LONG -454.758.510.366.082

BIM MANAGER:

Jorge Lima

DESENHISTA:

Autor

REVISÃO:

DATA:

05/29/16

ESCALA:

1 : 150

FORMATO:

A1 (841 x 594)

CONTEÚDO:


UE CRISTIAN BARREIRA PARENTE

02



LIMITE DO DESENHO

LIMITE DO DESENHO

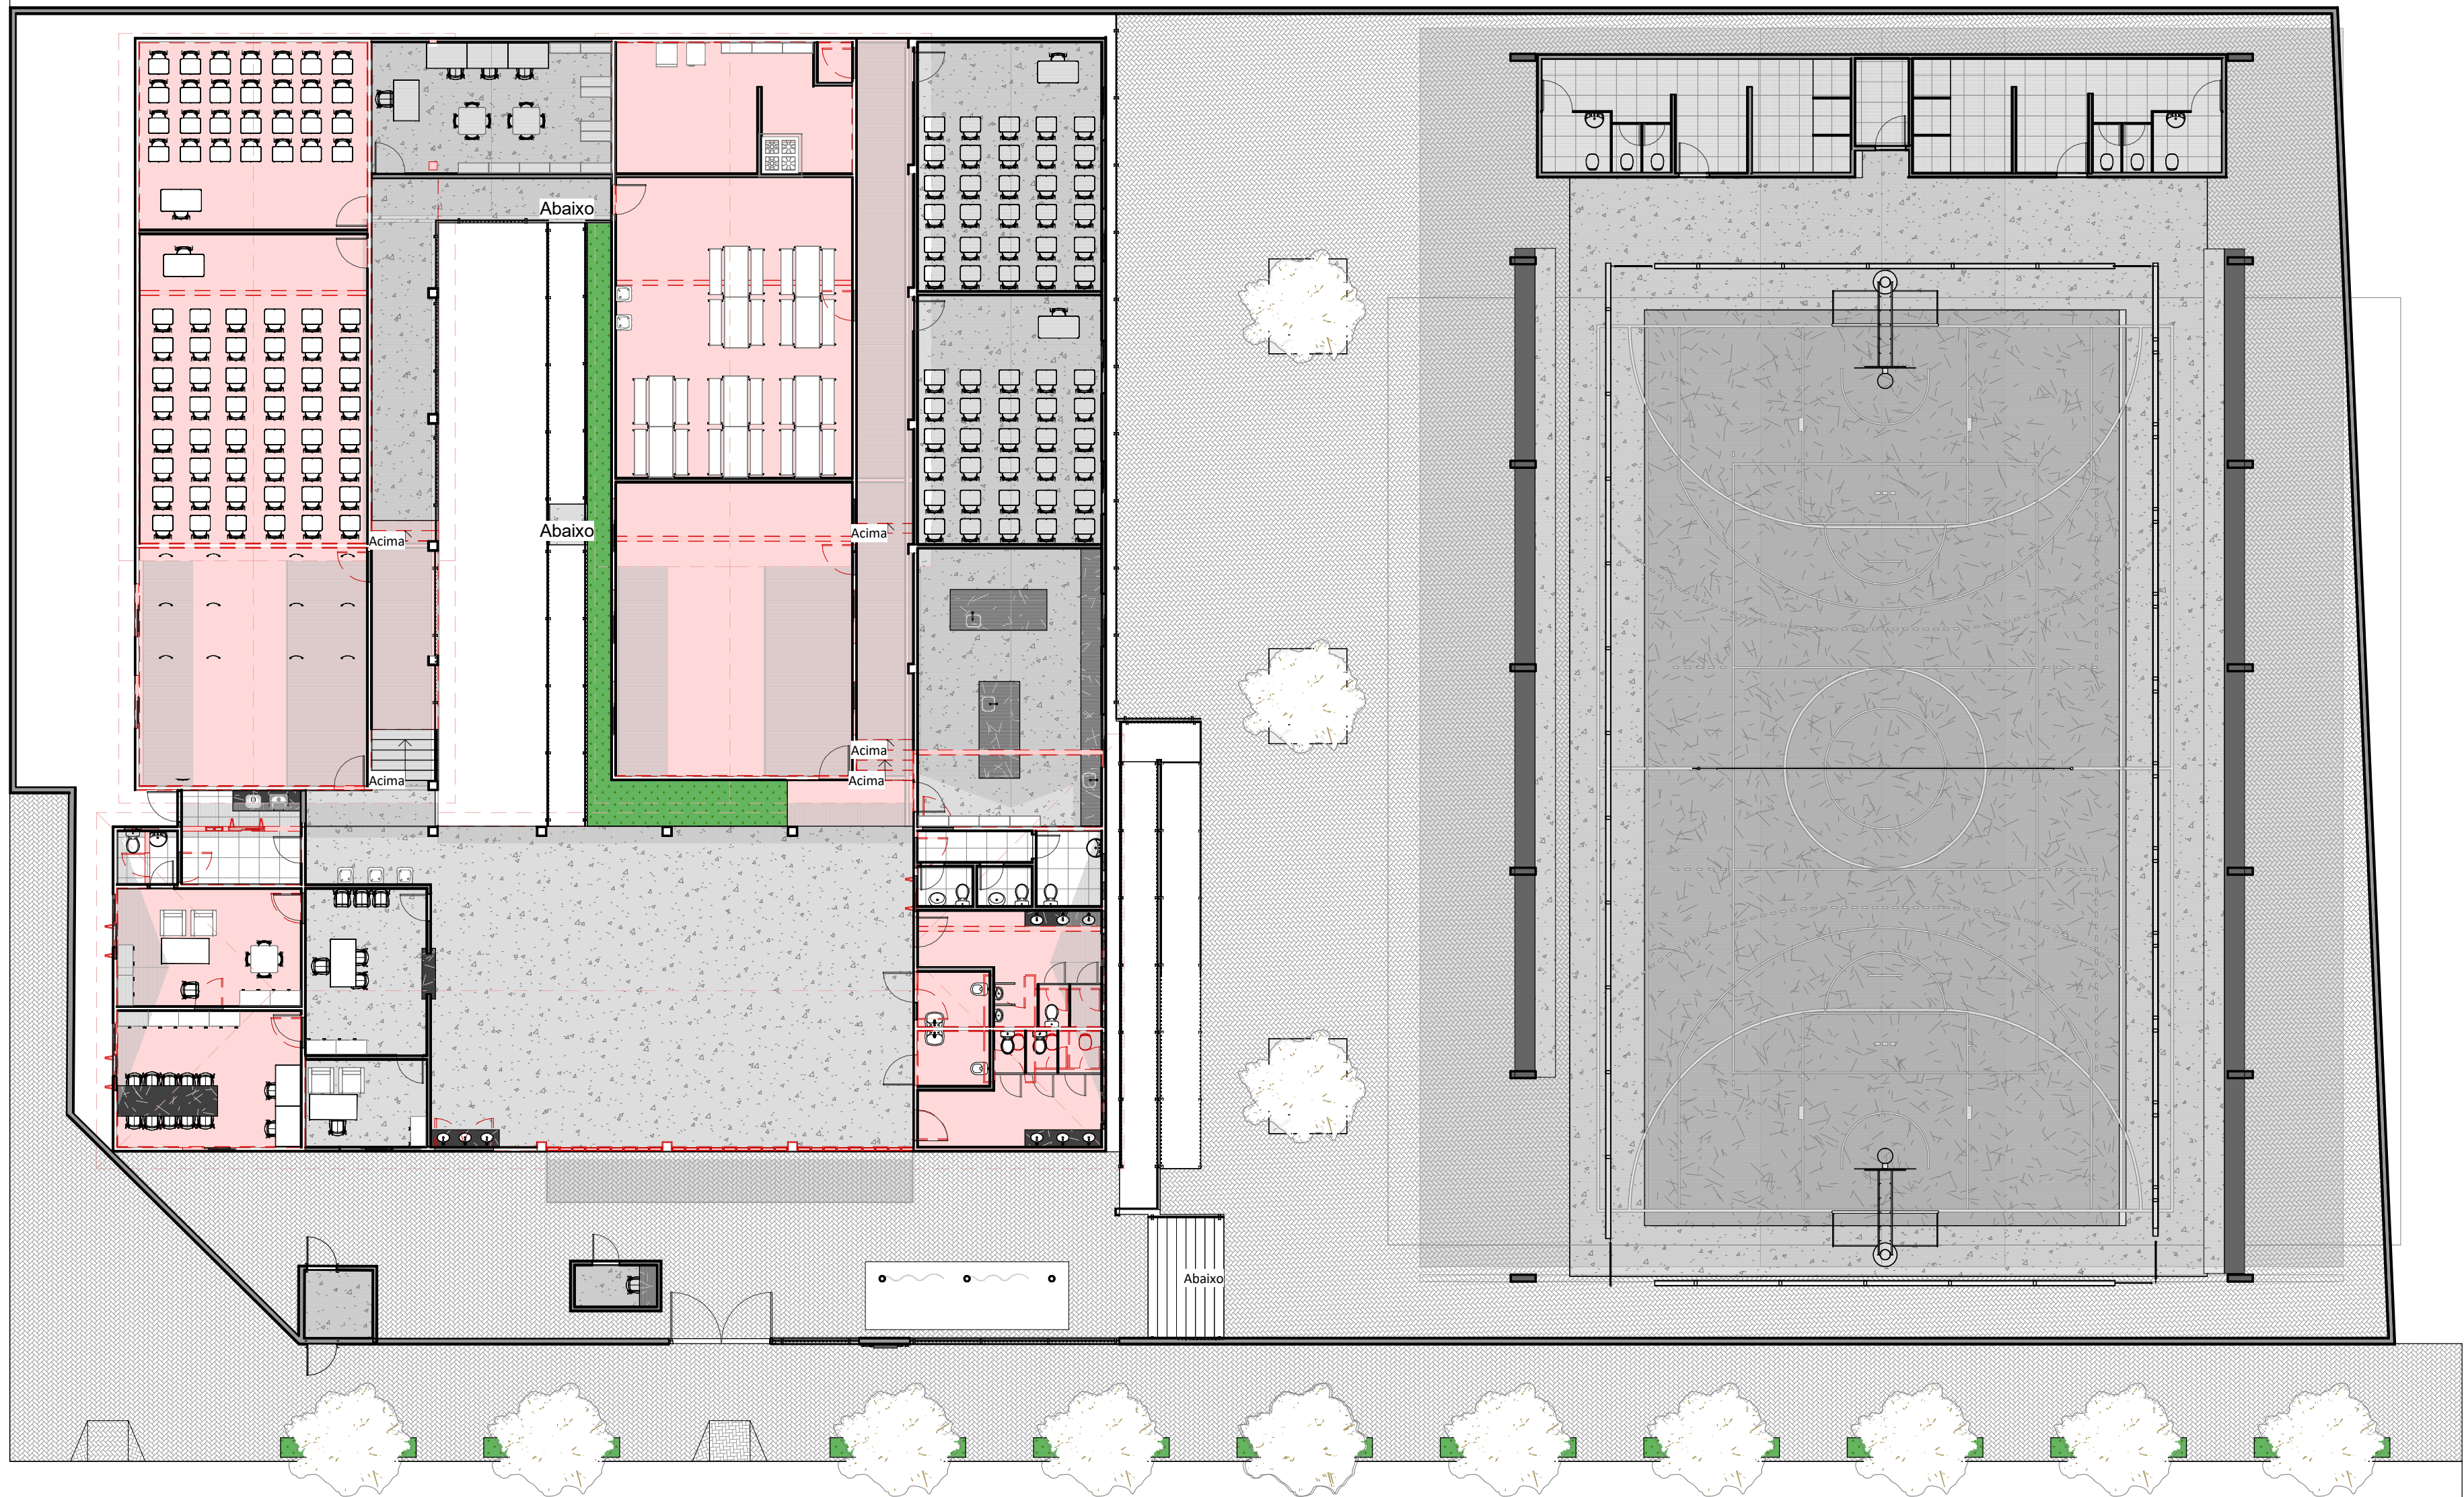

03-TÉRREO_PROPOSTA_DEMOLIÇÃO/CONSTRUÇÃO
ESC:1 : 150

LIMITE DO DESENHO

L - RELAÇÃO DE ESQUADRIAS - JANELAS					
Contagem	No.	DESCRIÇÃO	L	H	PEITORIL
26	EF78	JANELA COM ESQUADRIA DE CORRER - 2 FOLHAS	1,50	1,20	
7	EF79	JANELA COM ESQUADRIA MAXIM-AR - 3 FOLHAS	2,00	0,80	
11	EF80	JANELA COM ESQUADRIA MAXIM-AR - 3 FOLHAS	1,50	0,80	
2	EF82	JANELA COM ESQUADRIA MAXIM-AR - 3 FOLHAS	0,80	0,80	
L - RELAÇÃO DE ESQUADRIAS - PORTAS					
Contagem	No.	DESCRIÇÃO	L	H	
29	9	FDE - SD, Soverast		0,13	0,02
19	58	FDE - PT15, PF16, PF17 PortamChapadeferro		0,80	2,11
1	85	FDE - PT34, PT35, Portão UsoExterno, GradEletrolundido 2Folhas		3,00	2,35
2	156	Porta de Abrr - 01 folha Veneziana		0,80	2,10
9	157	FDE - PM, Portadobre		0,82	1,50
6	158	FDE - PF15, PF16, PF17 PortamChapadeferro		0,80	2,11
4	159	FDE - PF15, PF16, PF17 PortamChapadeferro			
5	165	FDE - PT29 PortãoDeleferroQuadr. 1Topito		0,70	2,11

LEGENDA

- DEMOLIR
- CONSTRUIR

REV.: | REV. DATA: | ELABORADO: | VERIFICADO: | MOTIVO DA EMISSÃO:



PROJETO: UE CRISTIAN BARREIRA PARENTE

PROJETO TIPO: PROJETO DE INFRAESTRUTURA EDUCACIONAL

PROPRIETÁRIO: _____
NOME DO PROPRIETÁRIO
CPF.: _____

AUTOR DO PROJETO: _____
ARQUITETO / ENGENHEIRO
CAU / CREA _____

RESPONSÁVEL TÉCNICO: _____
ARQUITETO / ENGENHEIRO
CAU / CREA _____
Jorge Chandler Lima Sousa
Arquiteto e Urbanista
CAU 8342487-0

APROVAÇÕES:

OBSERVAÇÕES:
Projeto Básico

COORDENAÇÃO:
FADEX - Fundação Cultural e de Fomento à Pesquisa, Ensino, Extensão e Inovação

RESPONSÁVEL TÉCNICO:
Jorge Lima

PROPRIETÁRIO:
FADEX

ENDEREÇO:
PRACA JOSE BARREIRA DE MACEDO, 20 BARREIRAS PI. SAO JOAO. 64990-000
Barreiras do Piauí - PI.
LAT -992.770.678.829.402
LONG -454.758.510.366.082

BIM MANAGER:
Jorge Lima

DESENHISTA:
Autor


REVISÃO:

DATA:
03/06/21

ESCALA:
Como indicado

FORMATO:
A1 (841 x 594)

CONTEÚDO:
UE CRISTIAN BARREIRA PARENTE

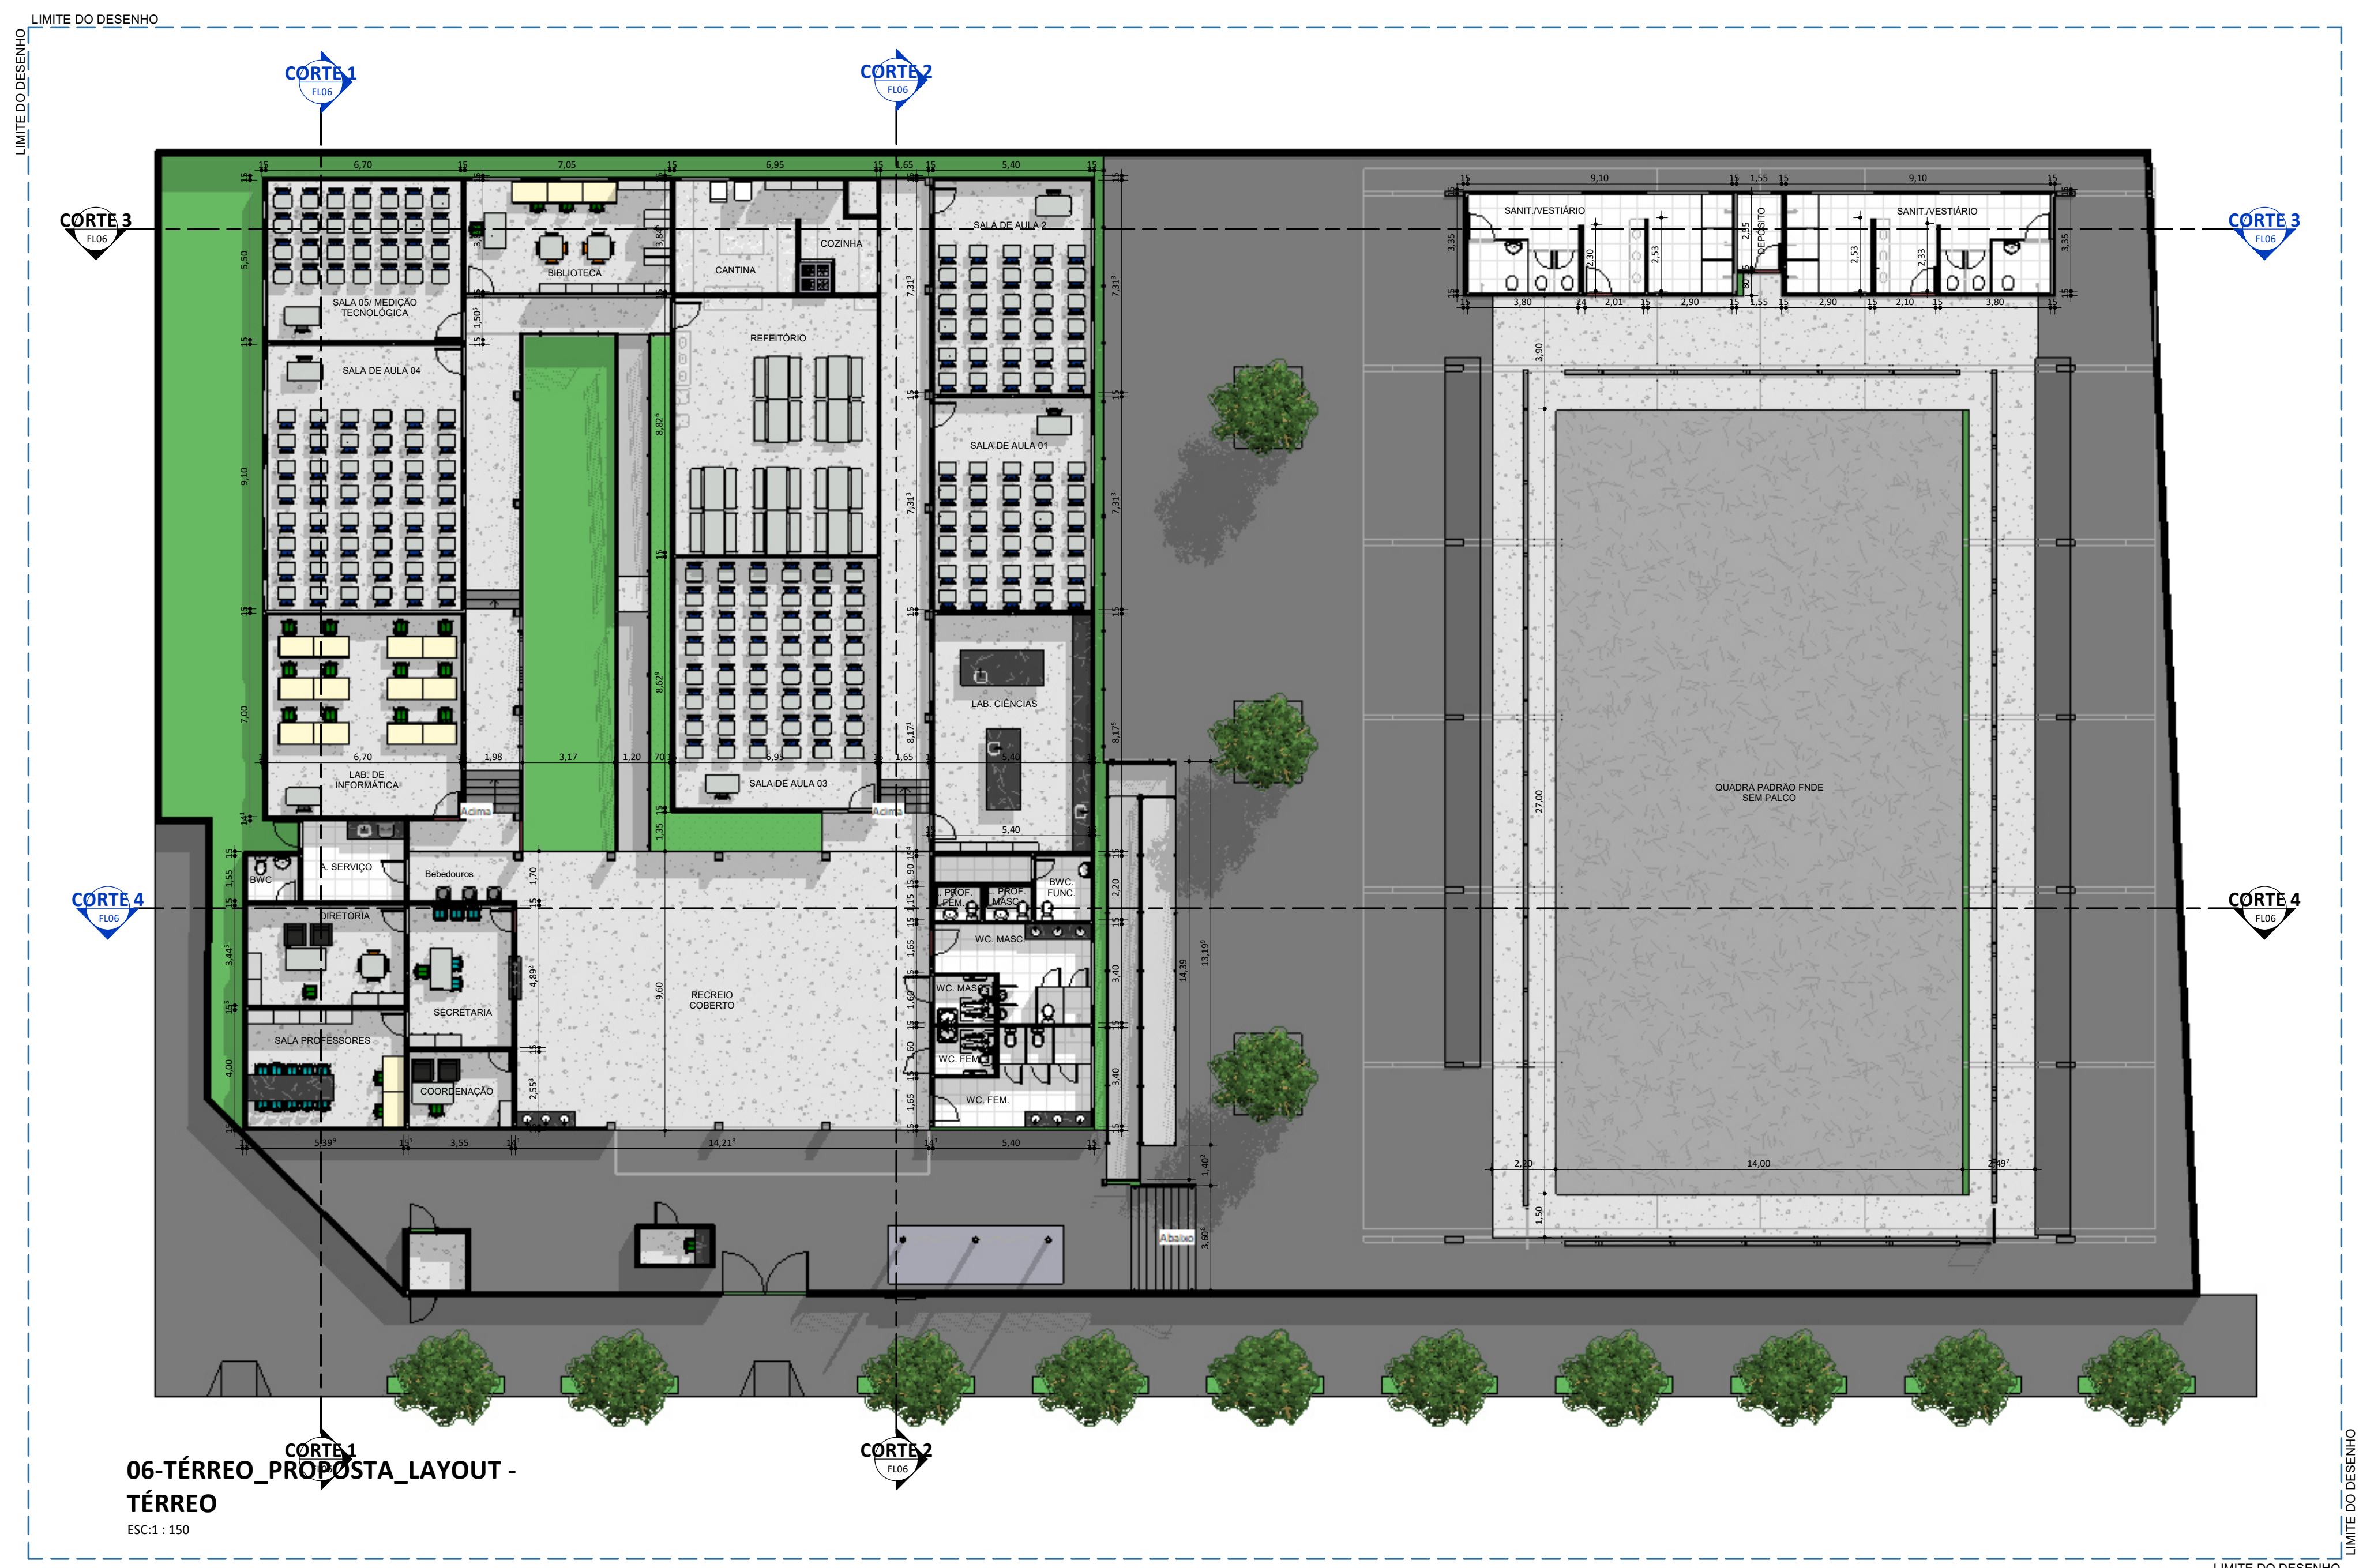

REV.: | REV. DATA: | ELABORADO: | VERIFICADO: | MOTIVO DA EMISSÃO:



EDUCAÇÃO
Secretaria de Estado
da Educação / SEDUC



PROJETO: UE CRISTIAN BARREIRA PARENTE

PROJETO TIPO: PROJETO DE INFRAESTRUTURA EDUCACIONAL

PROPRIETÁRIO: _____
NOME DO PROPRIETÁRIO
CPF.: _____

AUTOR DO PROJETO: _____
ARQUITETO / ENGENHEIRO
CAU / CREA

RESPONSÁVEL TÉCNICO: _____
ARQUITETO / ENGENHEIRO
CAU / CREA

APROVAÇÕES:

OBSERVAÇÕES:
Projeto Básico

COORDENAÇÃO:
FADEX - Fundação Cultural e de Fomento à Pesquisa, Ensino,
Extensão e Inovação

RESPONSÁVEL TÉCNICO:
Jorge Lima

PROPRIETÁRIO:
FADEX

ENDEREÇO:
PRACA JOSE BARREIRA DE MACEDO, 20 BARREIRAS PI. SAO JOAO. 64990-000
Barreiras do Piauí - PI.
LAT -992.770.678.829.402
LONG -454.758.510.366.082

BIM MANAGER:
Jorge Lima

DESENHISTA:
Autor



REVISÃO:

DATA:
03/06/21

ESCALA:
1 : 150



FORMATO:
A1 (841 x 594)

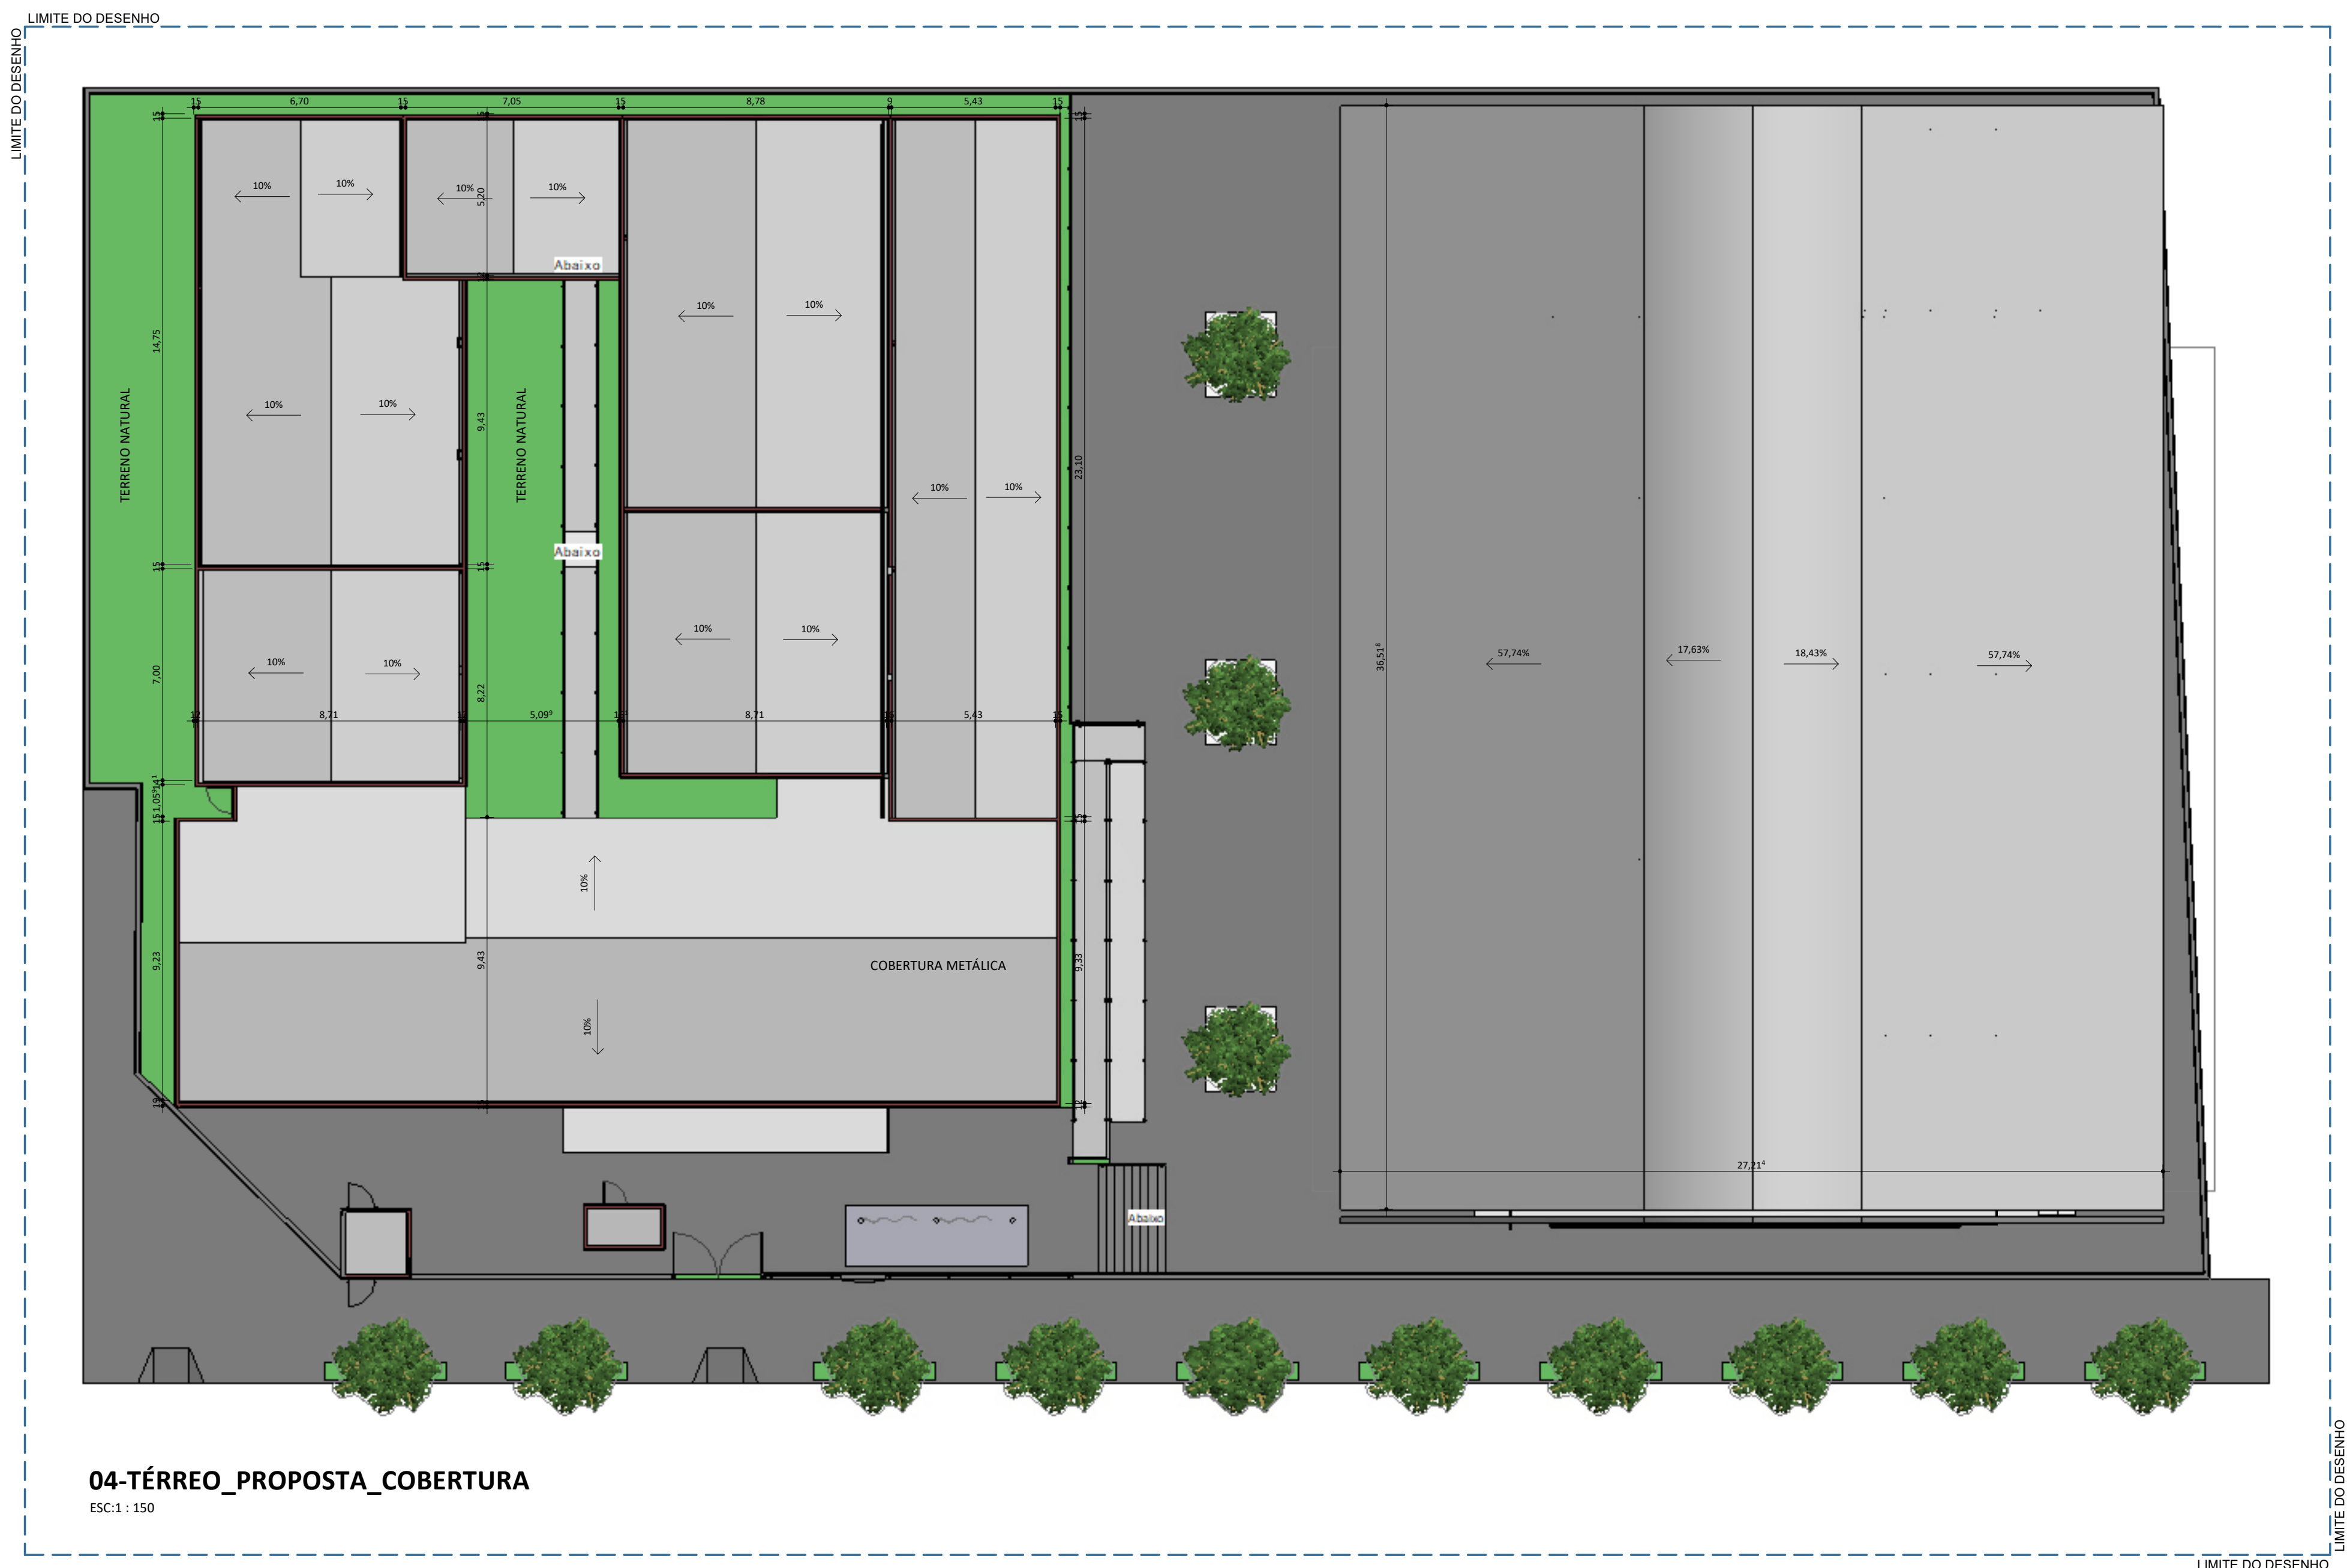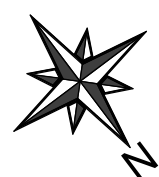
CONTEÚDO:
UE CRISTIAN BARREIRA PARENTE




04-TÉRREO_PROPOSTA_COBERTURA
ESC:1 : 150

QUADRO DE ÁREAS	
DESCRIÇÃO	ÁREA (m²)
ÁREA DO TERRENO	2.682,91 m²
ÁREA TOTAL CONSTRUÍDA	1.883,39 m²
ÍNDICES	
TAXA DE OCUPAÇÃO	71 %
ÍNDICE DE APROVEITAMENTO	0,71


REV.:	REV. DATA:	ELABORADO:	VERIFICADO:	MOTIVO DA EMISSÃO:
				
PROJETO: UE CRISTIAN BARREIRA PARENTE				
PROJETO TIPO: PROJETO DE INFRAESTRUTURA EDUCACIONAL				
PROPRIETÁRIO: _____ NOME DO PROPRIETÁRIO CPF.: _____				
AUTOR DO PROJETO: _____ ARQUITETO / ENGENHEIRO CAU / CREA				
RESPONSÁVEL TÉCNICO: _____ ARQUITETO / ENGENHEIRO CAU / CREA				
APROVAÇÕES:				
OBSERVAÇÕES: Projeto Básico				
COORDENAÇÃO: FADEX - Fundação Cultural e de Fomento à Pesquisa, Ensino, Extensão e Inovação				
RESPONSÁVEL TÉCNICO: Jorge Lima				
PROPRIETÁRIO: FADEX				
ENDEREÇO: PRACA JOSE BARREIRA DE MACEDO, 20 BARREIRAS PI. SAO JOAO. 64990-000 Barreiras do Piauí - PI. LAT -992.770.678.829.402 LONG -454.758.510.366.082				
BIM MANAGER: Jorge Lima				
DESENHISTA: Autor				
REVISÃO:				
DATA: 03/11/21				
ESCALA: 1 : 150				
FORMATO: A1 (841 x 594)				
CONTEÚDO: UE CRISTIAN BARREIRA PARENTE				

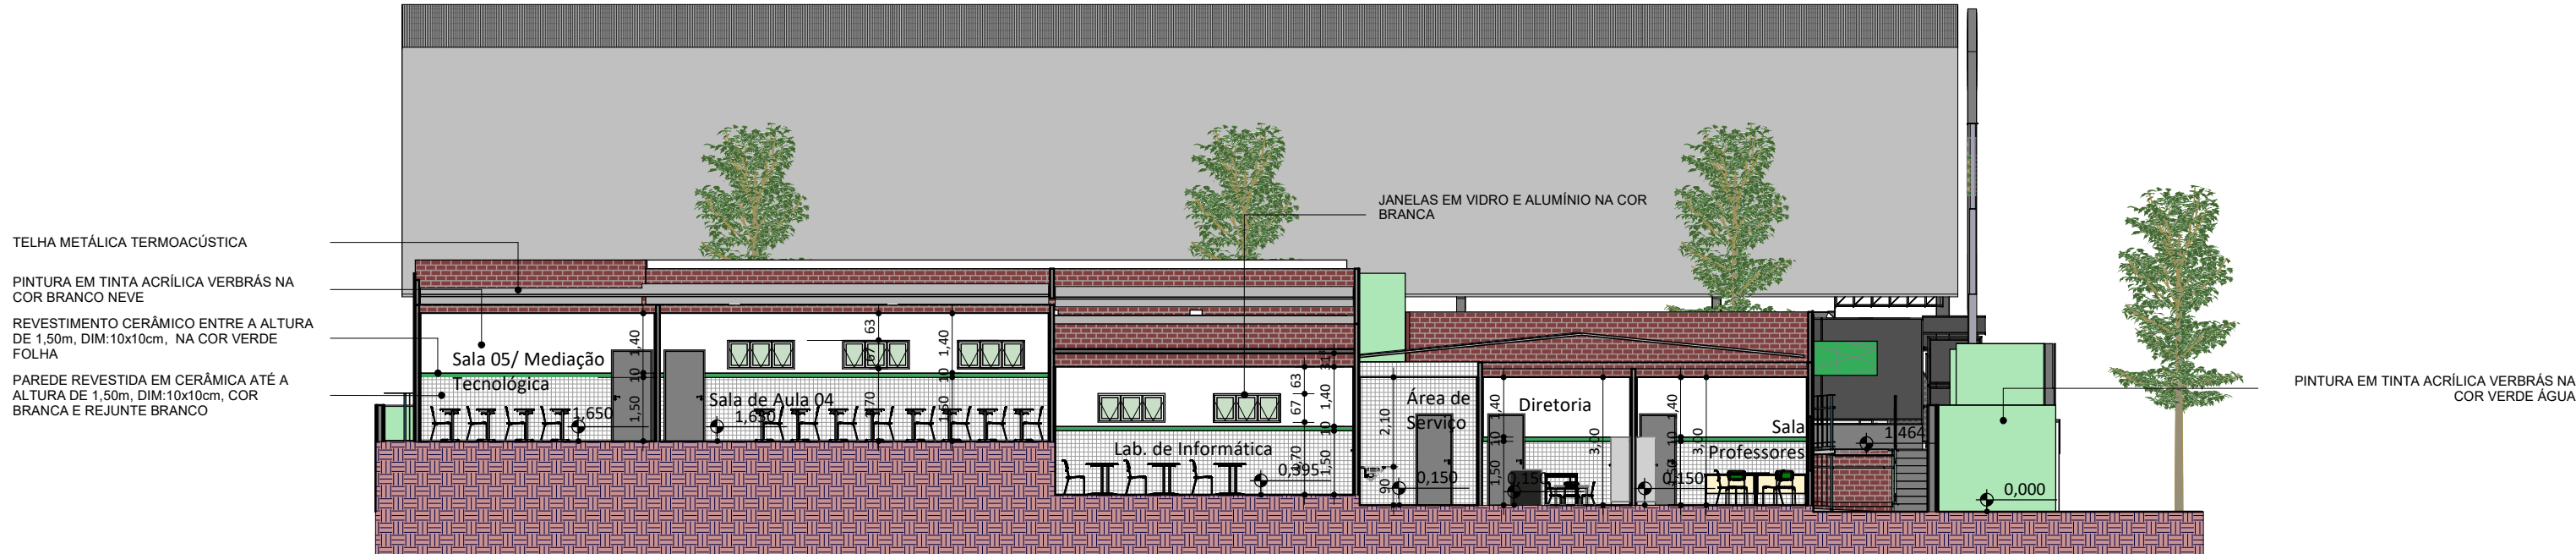


CORTE 1
ESC:1 : 150

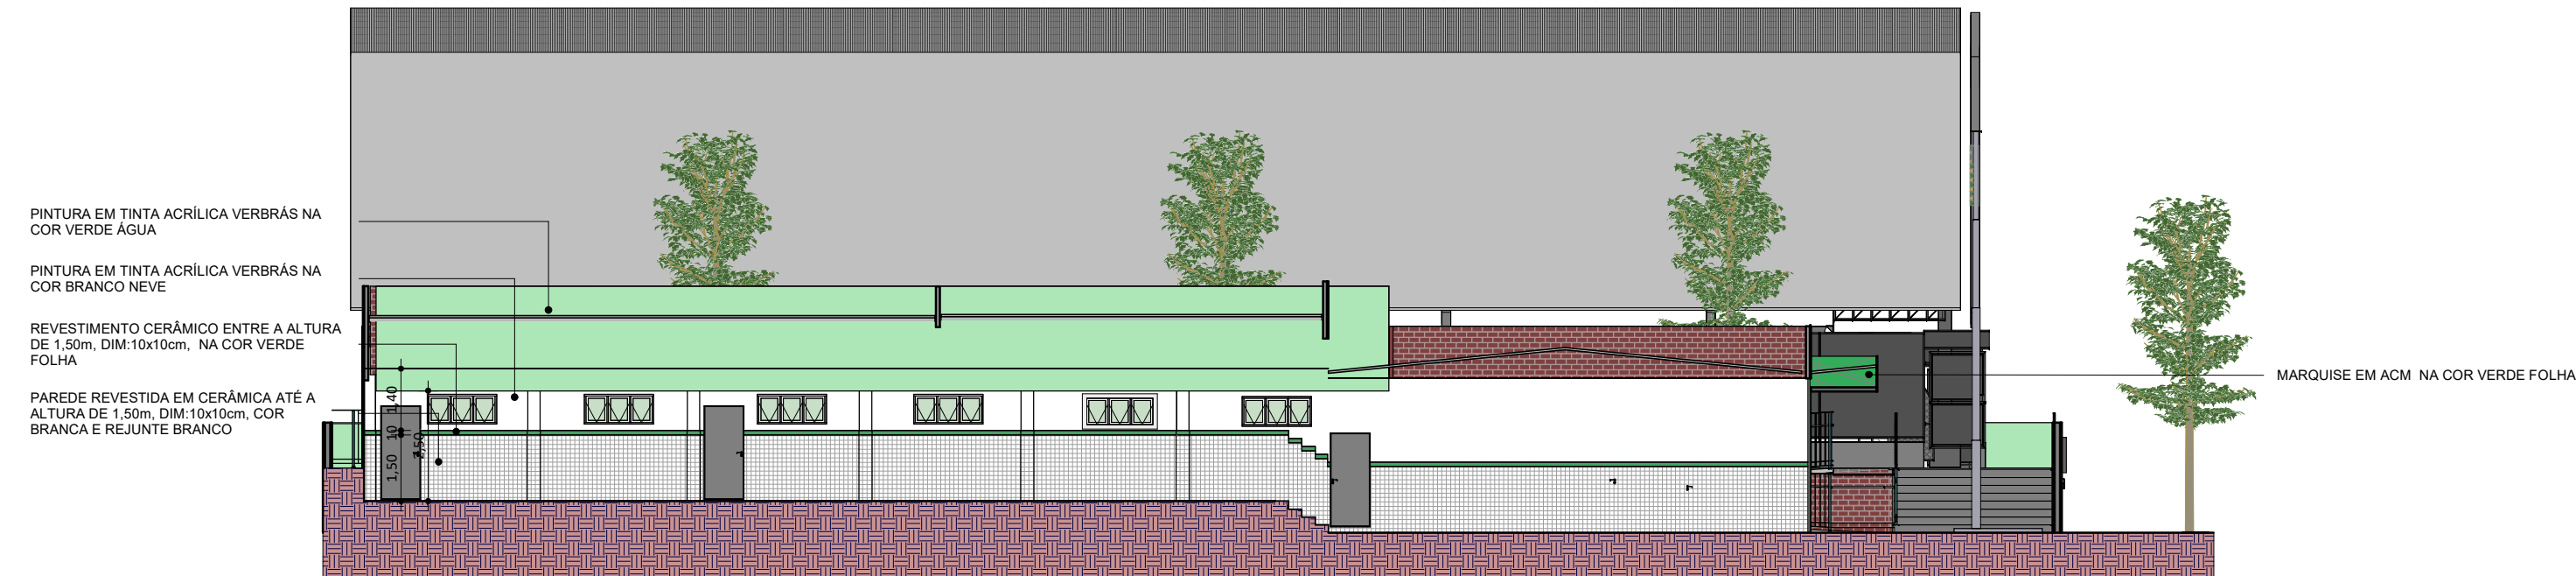


CORTE 2
ESC:1 : 150

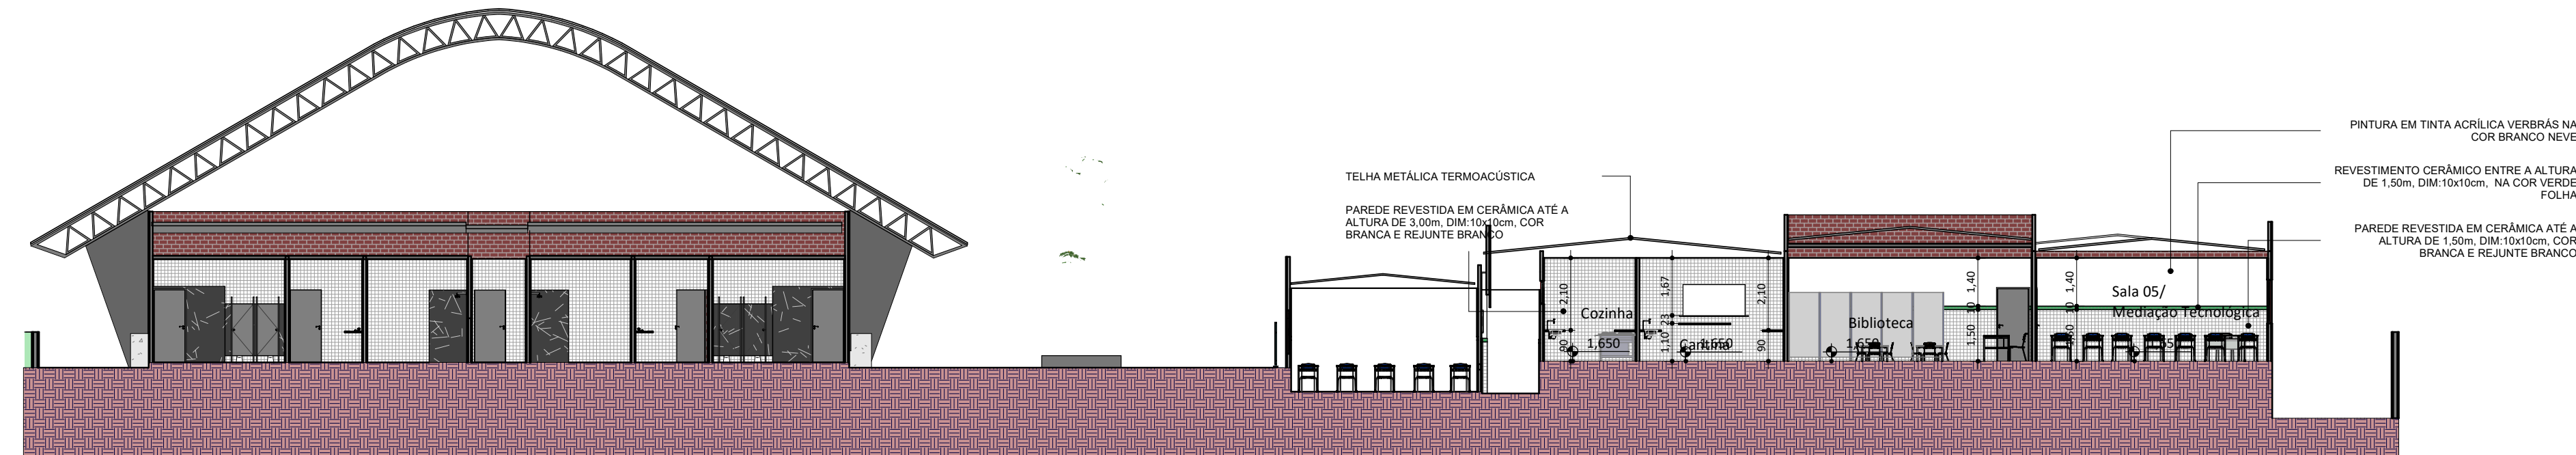

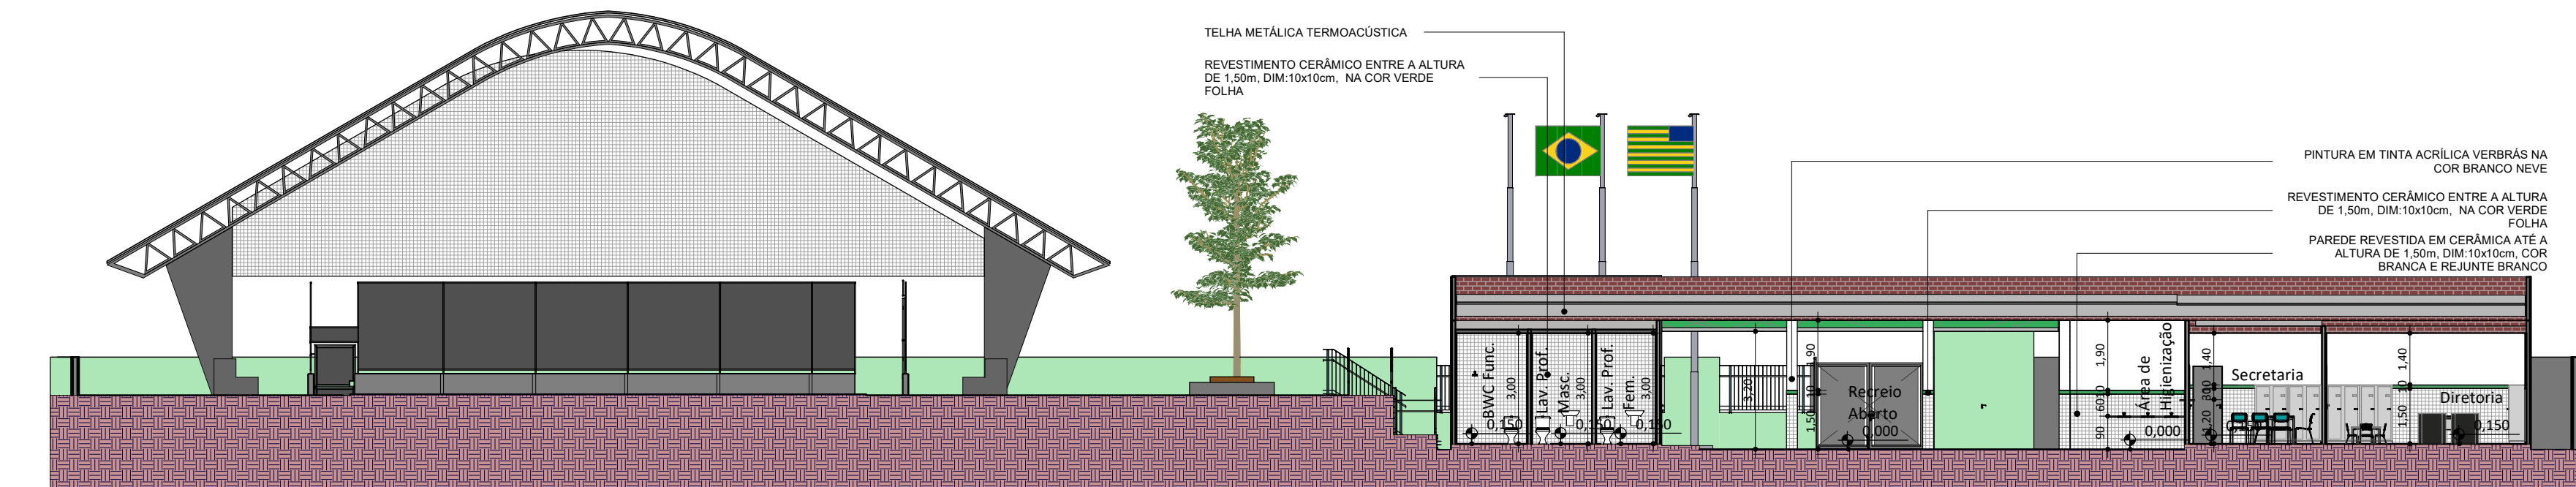


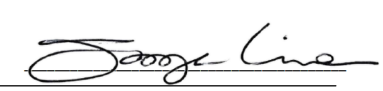
CORTE 3
ESC:1 : 150


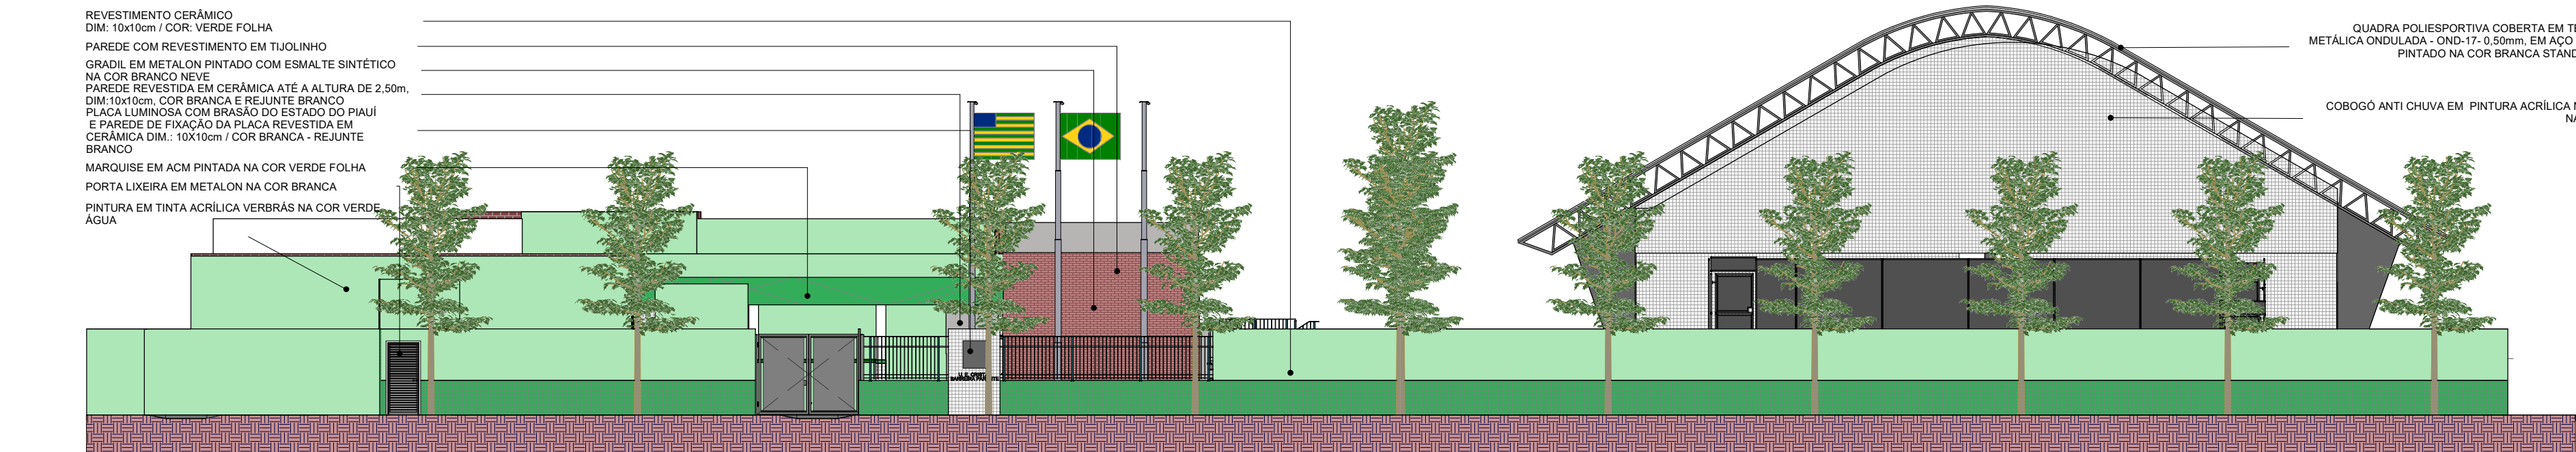


CORTE 4
ESC:1 : 150




Fachada Frontal
ESC:1 : 150

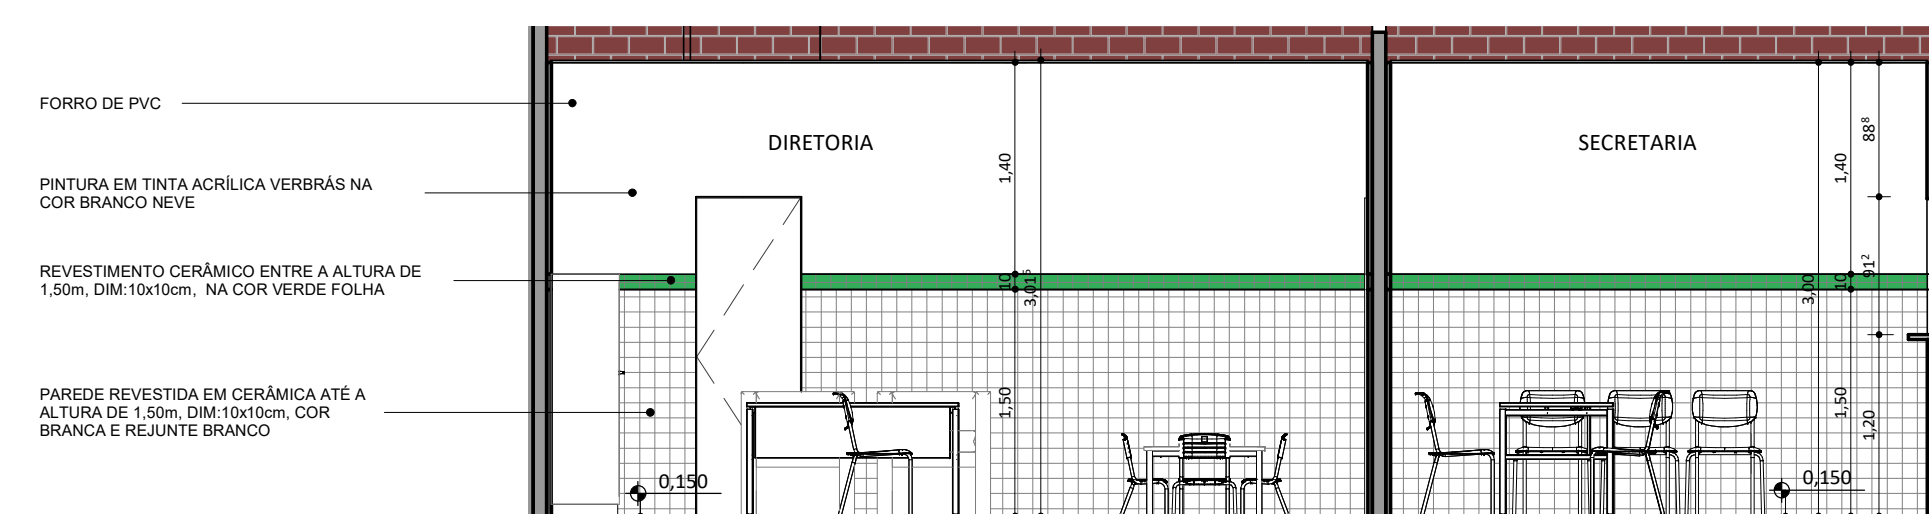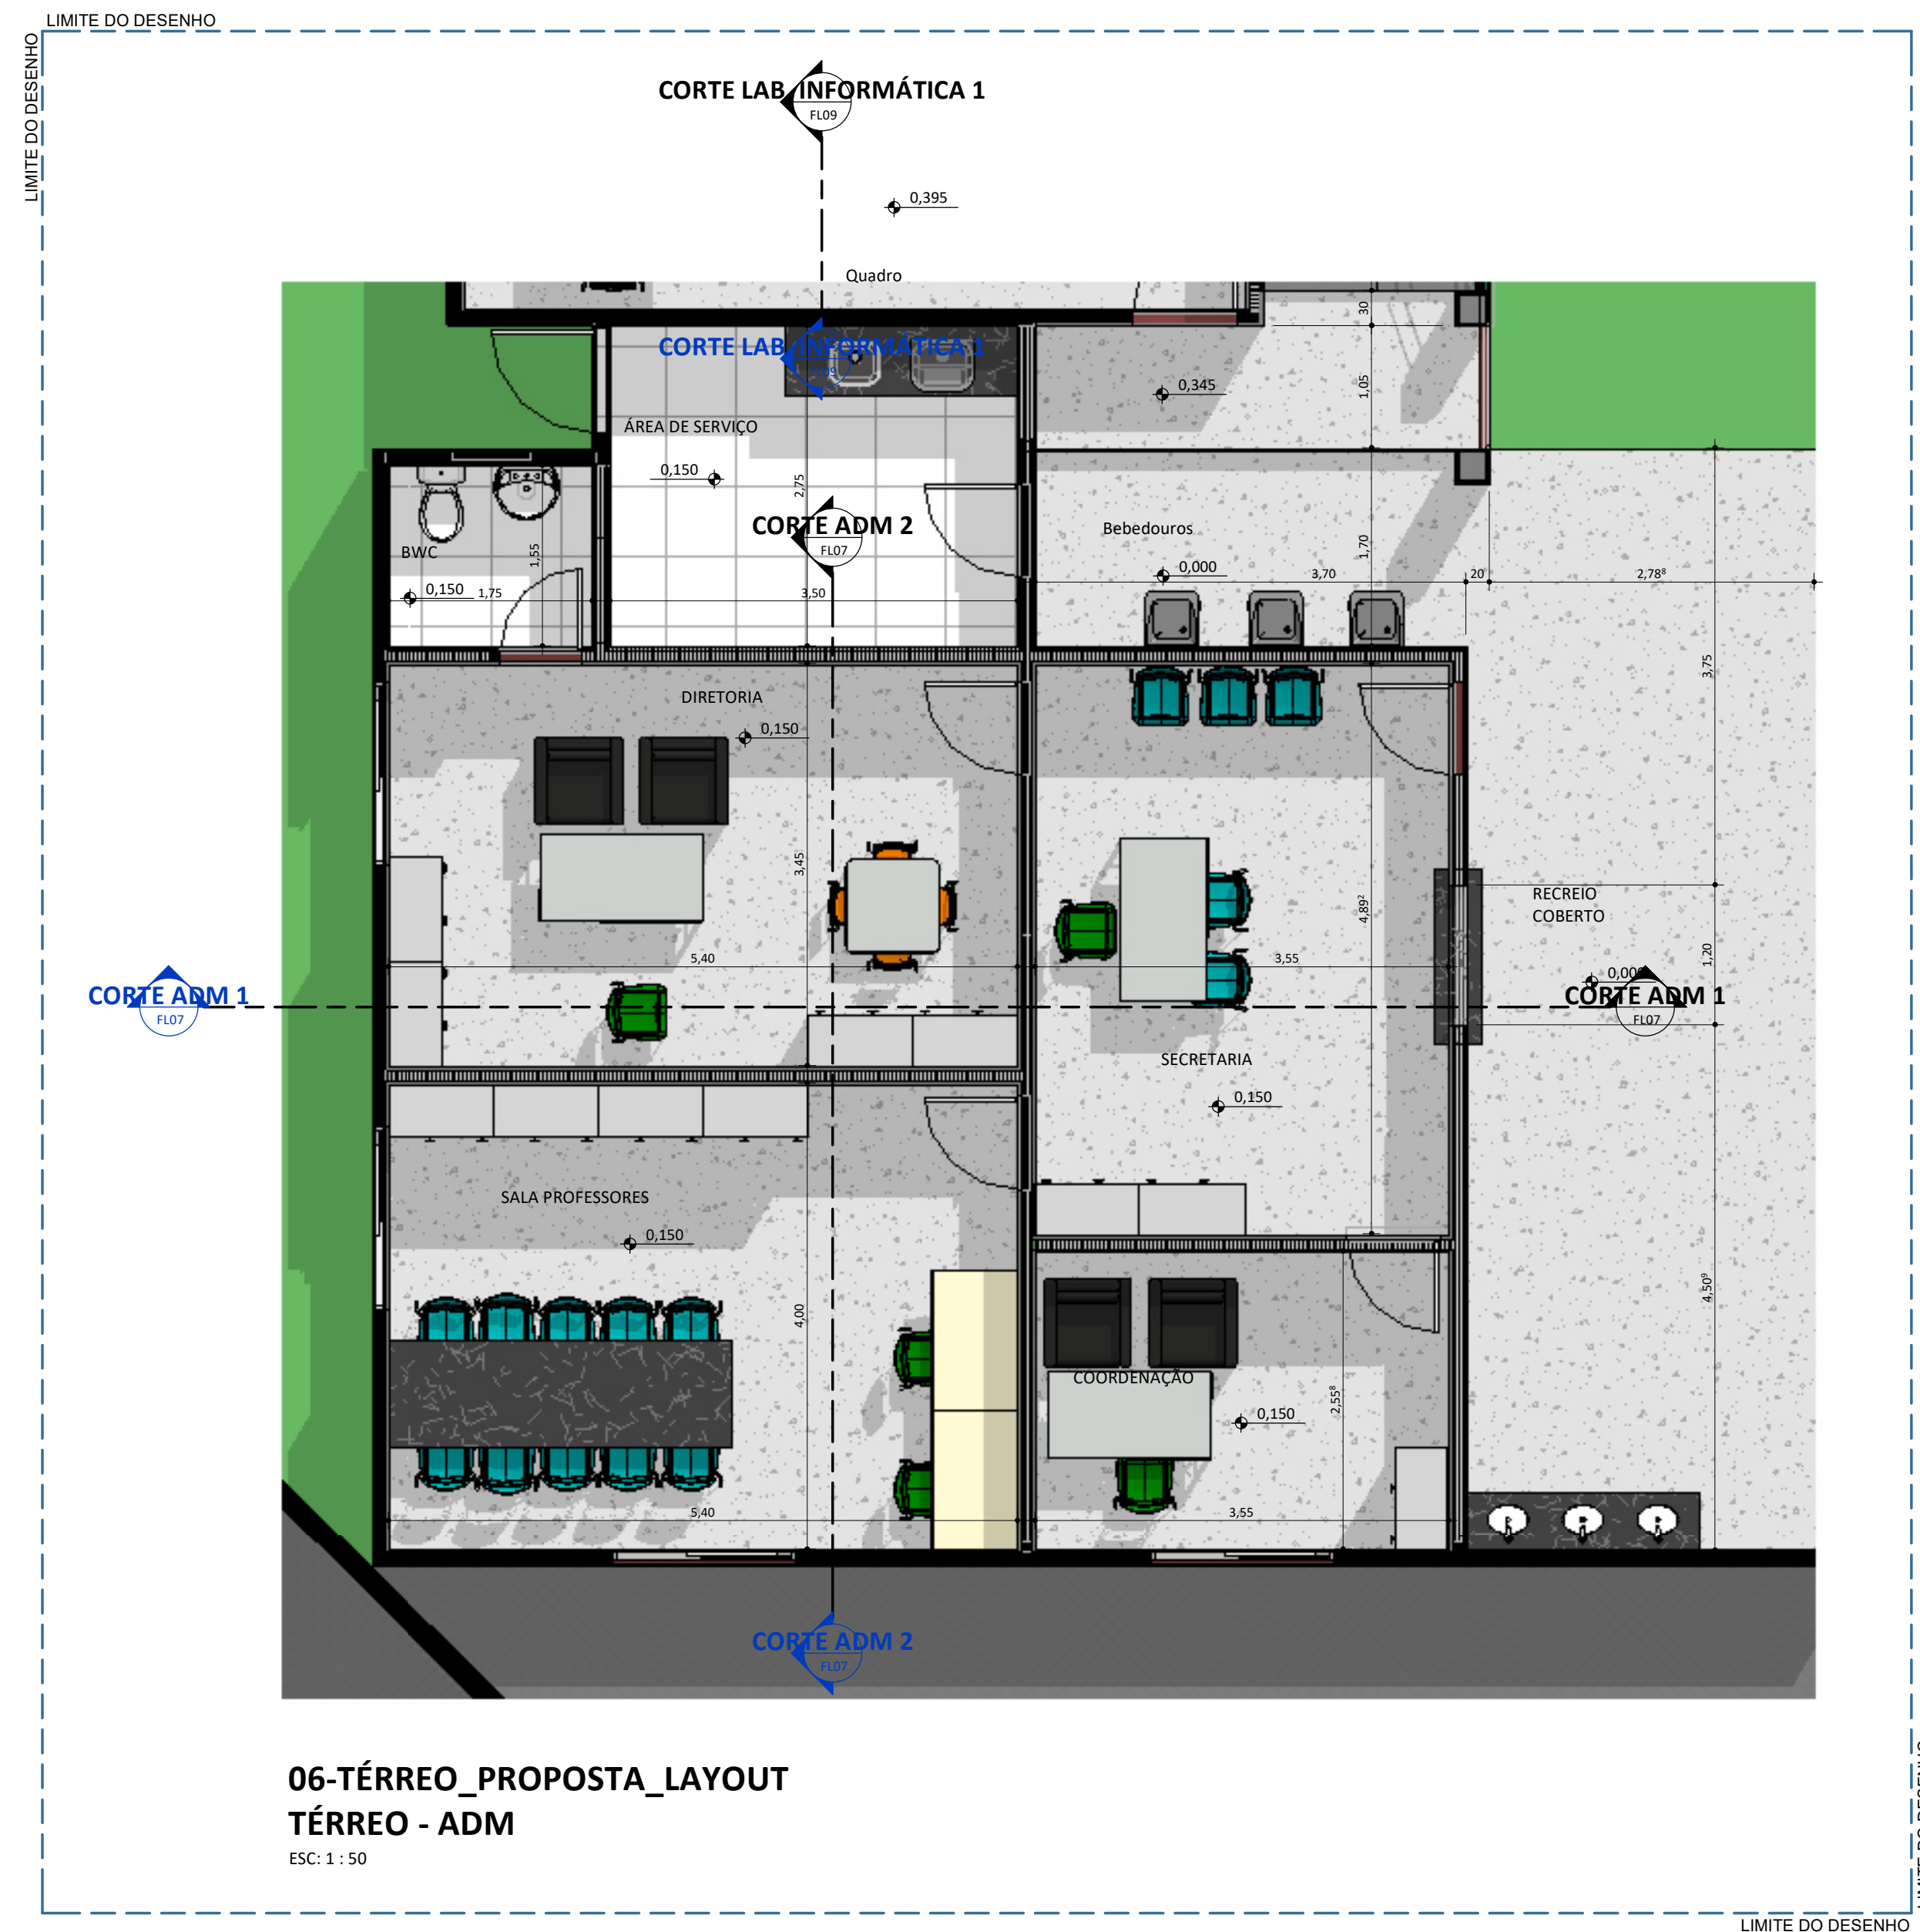


REV.:	REV. DATA:	ELABORADO:	VERIFICADO:	MOTIVO DA EMISSÃO:
				
PROJETO: UE CRISTIAN BARREIRA PARENTE				
PROJETO TIPO: PROJETO DE INFRAESTRUTURA EDUCACIONAL				
PROPRIETÁRIO: _____ NOME DO PROPRIETÁRIO CPF.: _____				
AUTOR DO PROJETO: _____ ARQUITETO / ENGENHEIRO CAU / CREA _____				
RESPONSÁVEL TÉCNICO: _____ ARQUITETO / ENGENHEIRO CAU / CREA _____  Jorge Chandler Lima Sousa Arquiteto e Urbanista CAU 3342487-0				
APROVAÇÕES:				
OBSERVAÇÕES: Projeto Básico				
COORDENAÇÃO: FADEX - Fundação Cultural e de Fomento à Pesquisa, Ensino, Extensão e Inovação				
RESPONSÁVEL TÉCNICO: Jorge Lima				
PROPRIETÁRIO: FADEX				
ENDEREÇO: PRACA JOSE BARREIRA DE MACEDO, 20 BARREIRAS PI. SAO JOAO. 64990-000 Barreiras do Piauí - PI. LAT -992.770.678.829.402 LONG -454.758.510.366.082				
BIM MANAGER: Jorge Lima				
DESENHISTA: Autor				
REVISÃO:				
DATA: 03/06/21				
ESCALA: 1 : 150				
FORMATO: A1 (841 x 594)				
CONTEÚDO: UE CRISTIAN BARREIRA PARENTE				

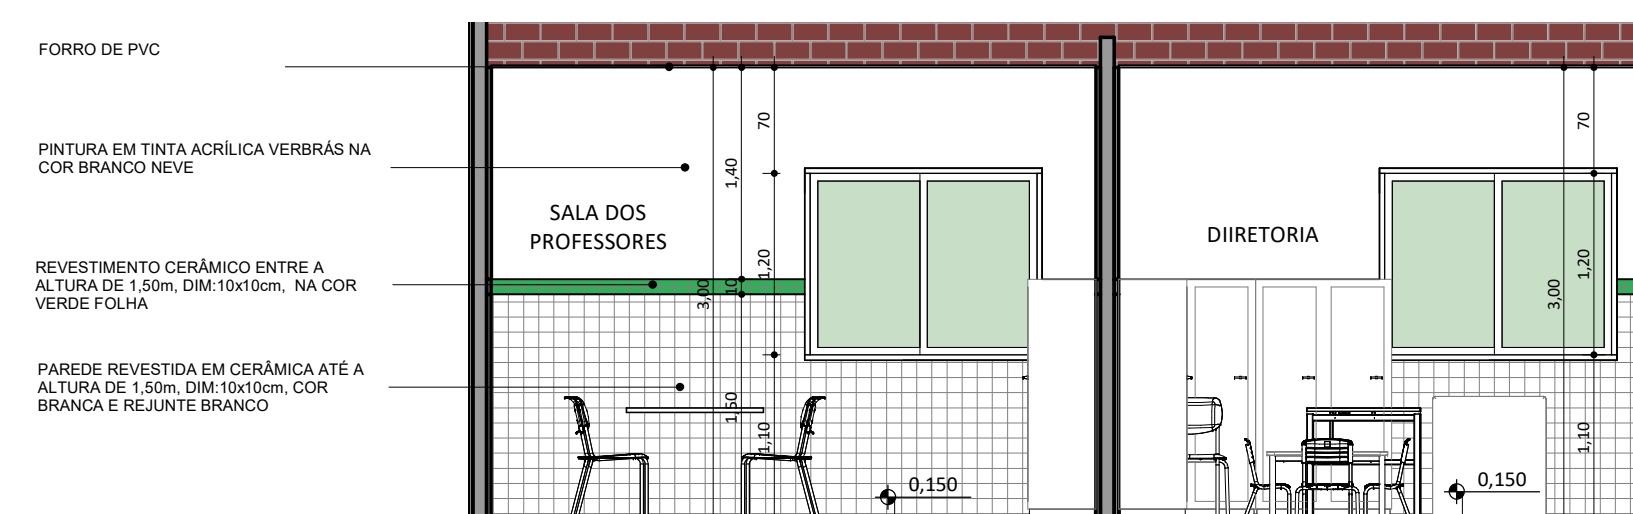


CORTE ADM 1
ESC: 1 : 50




CORTE ADM 2
ESC: 1 : 50

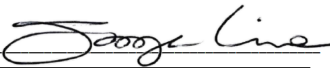
REV.:	REV. DATA:	ELABORADO:	VERIFICADO:	MOTIVO DA EMISSÃO:
				
PROJETO: UE CRISTIAN BARREIRA PARENTE				
PROJETO TIPO: PROJETO DE INFRAESTRUTURA EDUCACIONAL				
PROPRIETÁRIO: _____ <div style="text-align: right;">NOME DO PROPRIETÁRIO CPF.:</div>				
AUTOR DO PROJETO: _____ <div style="text-align: right;">ARQUITETO / ENGENHEIRO CAU / CREA</div>				
RESPONSÁVEL TÉCNICO: _____ <div style="text-align: right;">  Jorge Chandelir Lima Sousa Arquiteto e Urbanista CAU RJ43.607-0 </div>				
APROVAÇÕES:				
OBSERVAÇÕES: Projeto Básico				
COORDENAÇÃO: FADEX - Fundação Cultural e de Fomento à Pesquisa, Ensino, Extensão e Inovação				
RESPONSÁVEL TÉCNICO: Jorge Lima				
PROPRIETÁRIO: FADEX				
ENDEREÇO: PRACA JOSE BARREIRA DE MACEDO, 20 BARREIRAS PI. SAO JOAO. 64990-000 Barreiras do Piauí - PI. LAT -992.770.678.829.402 LONG -454.758.510.366.082				
BIM MANAGER: Jorge Lima				
DESENHISTA: Autor				
REVISÃO:				
DATA: 03/06/21				
ESCALA: 1 : 50				
FORMATO: A1 (841 x 594)				
CONTEÚDO: UE CRISTIAN BARREIRA PARENTE				

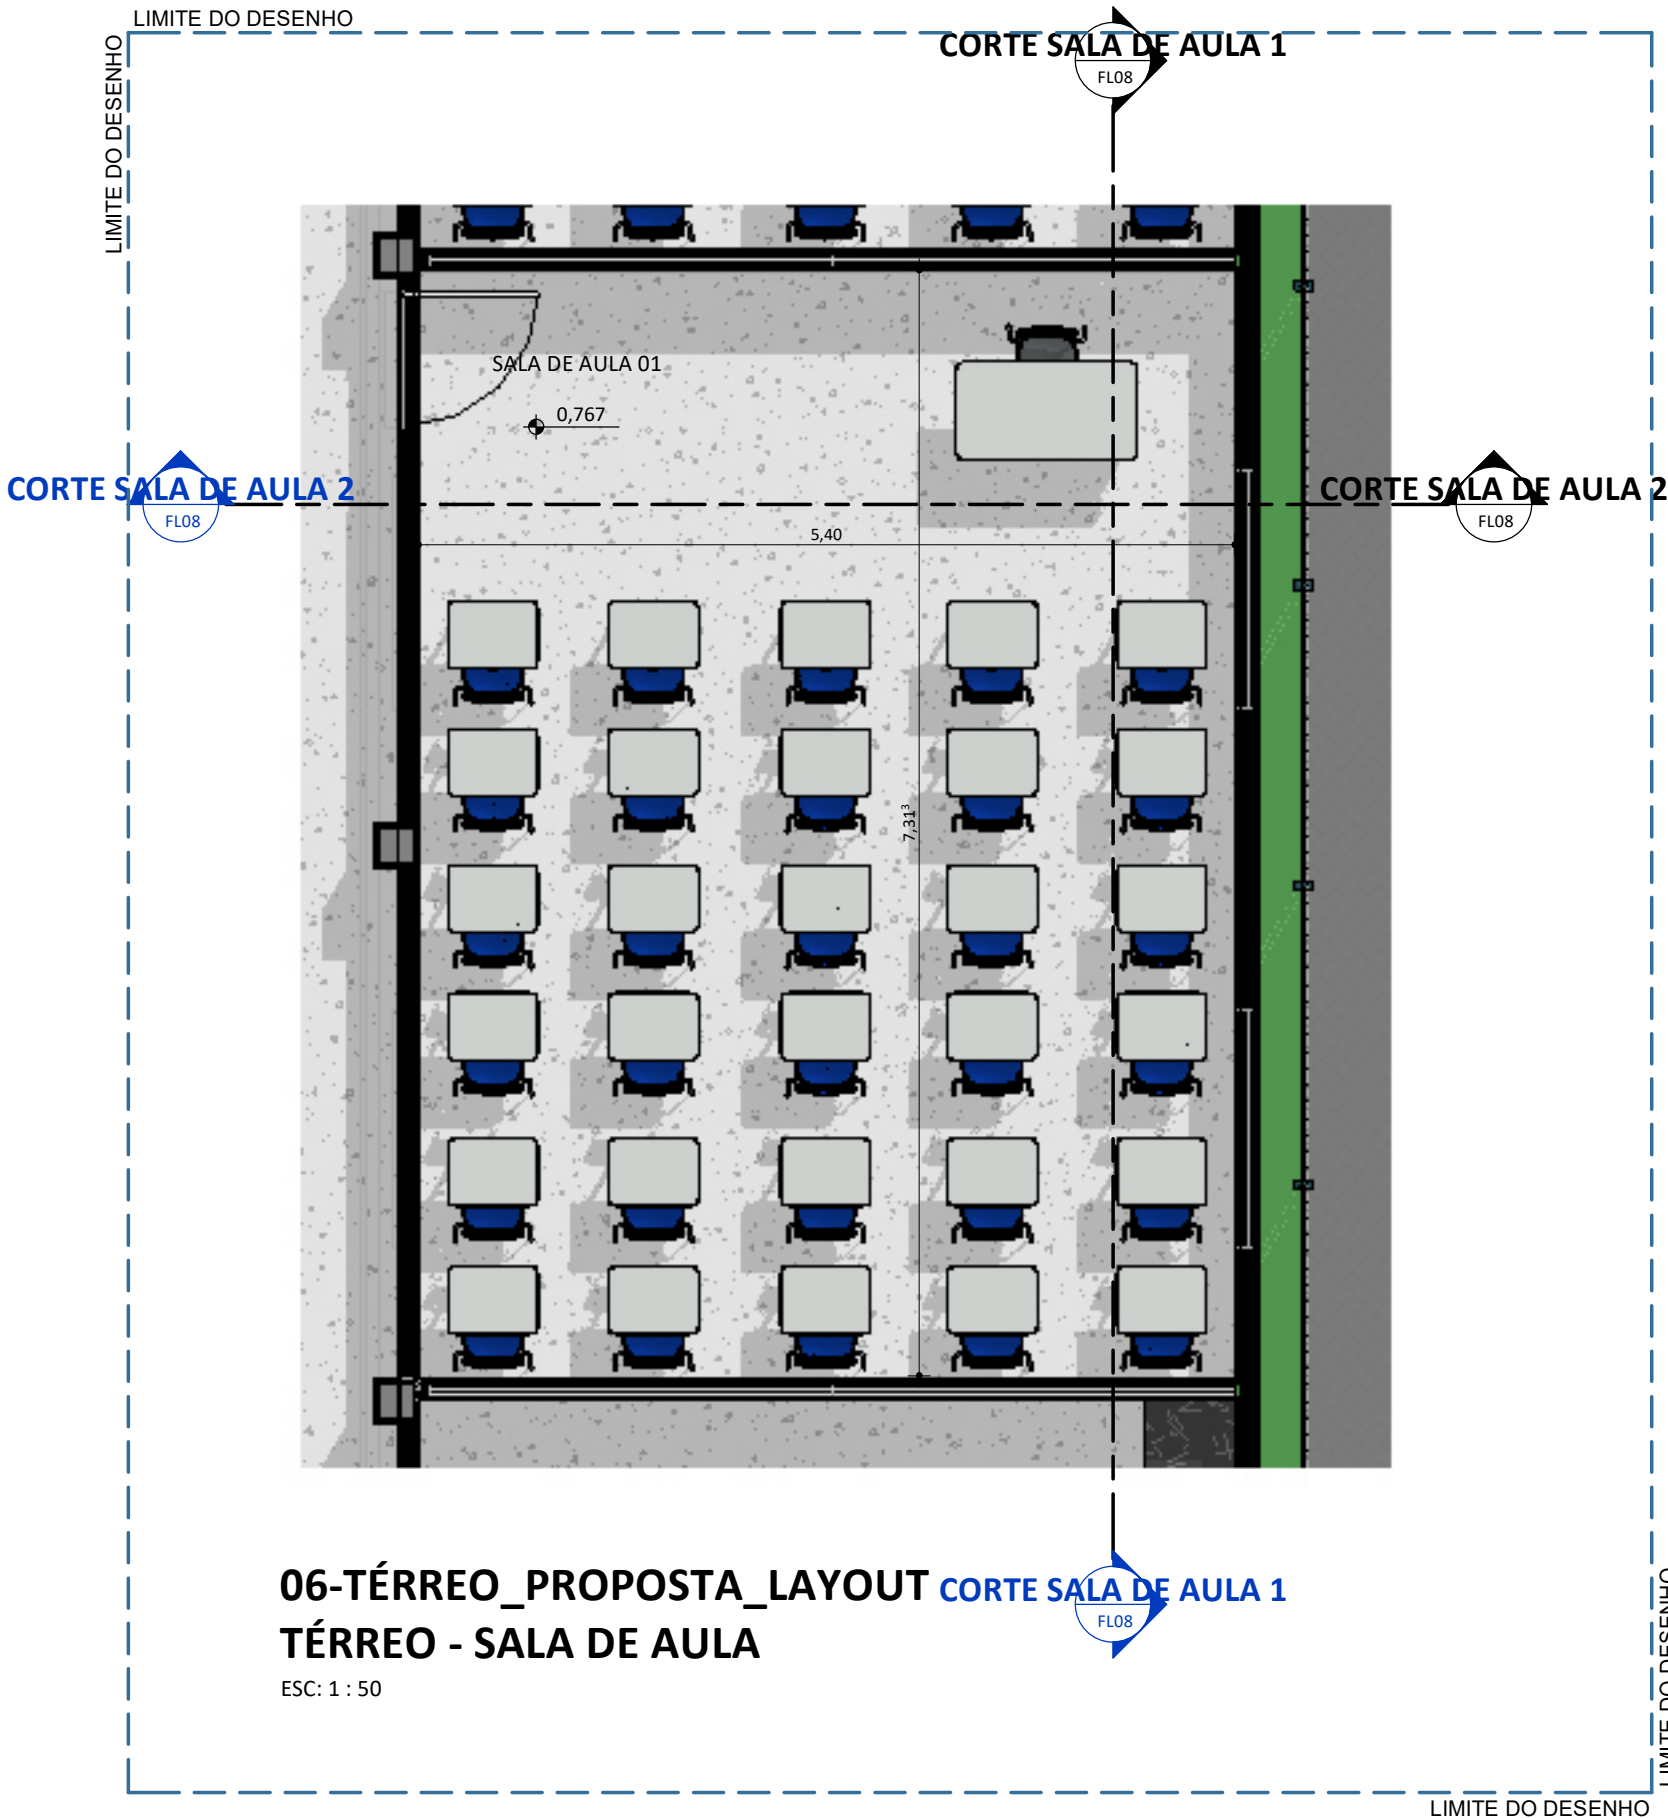

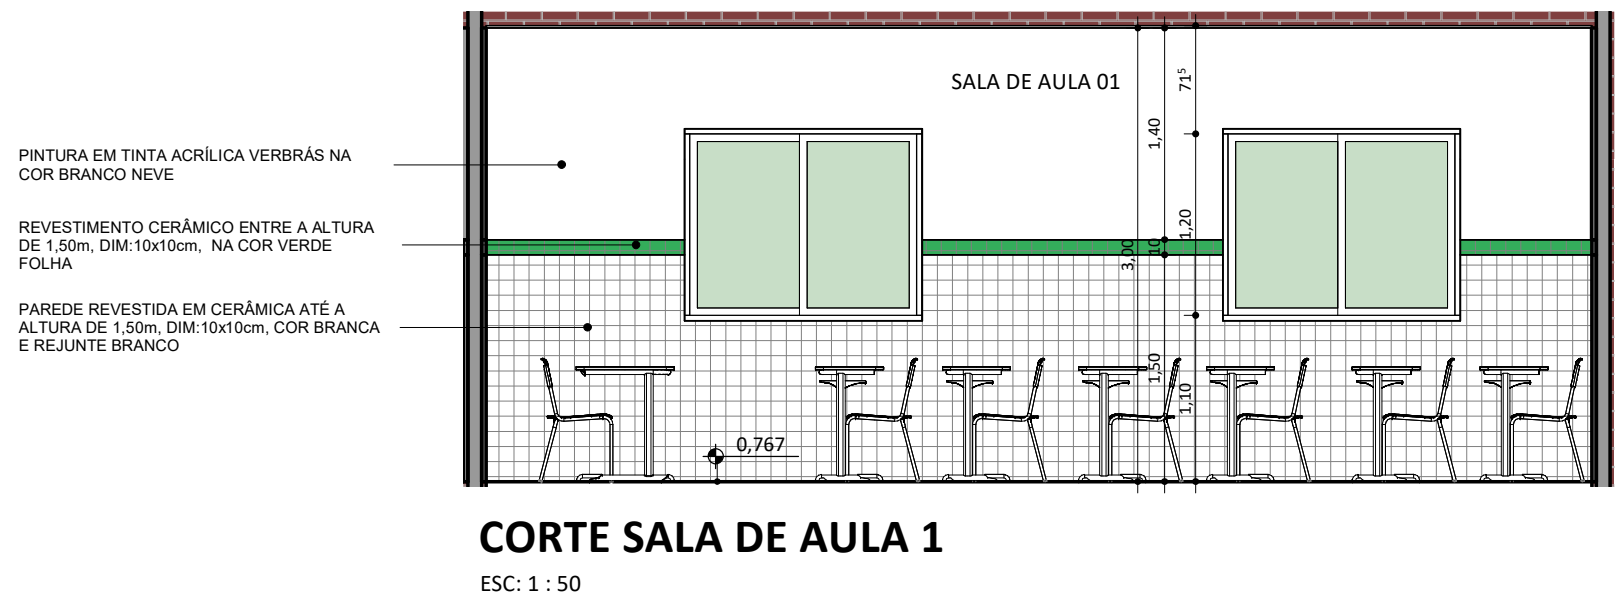


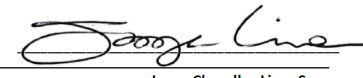
06-TÉRREO_PROPOSTA_LAYOUT
TÉRREO - SALA DE AULA
ESC: 1 : 50









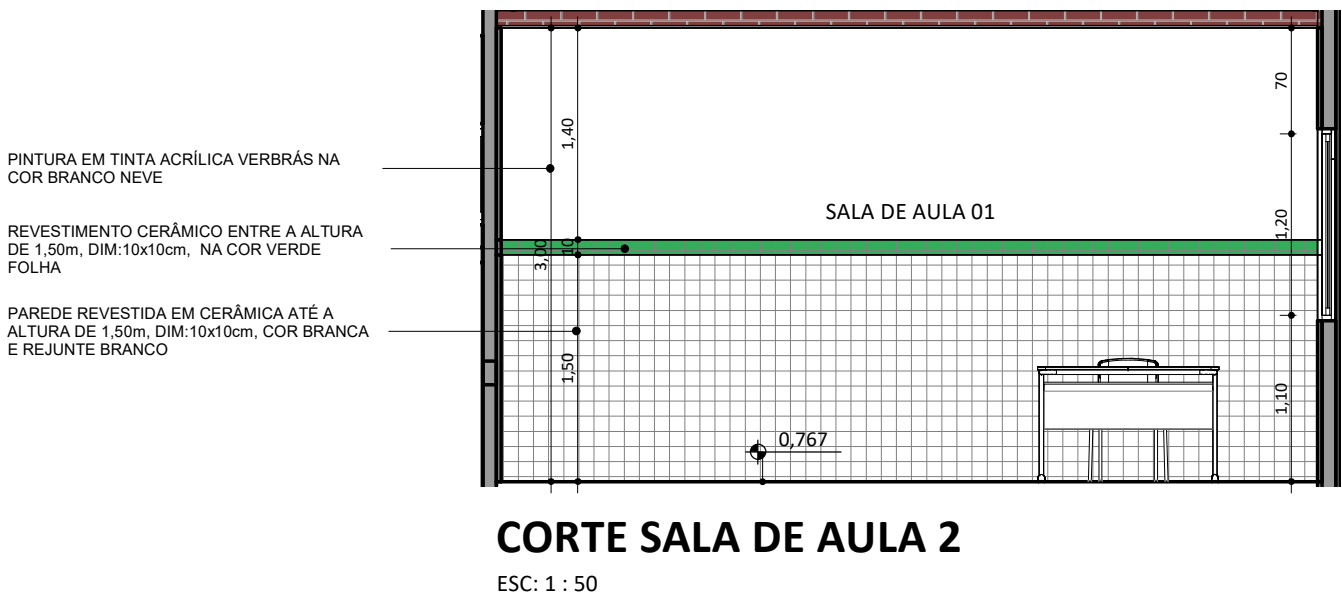


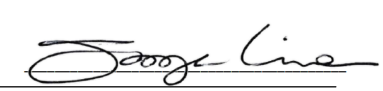
CORTE SALA DE AULA 1
ESC: 1 : 50






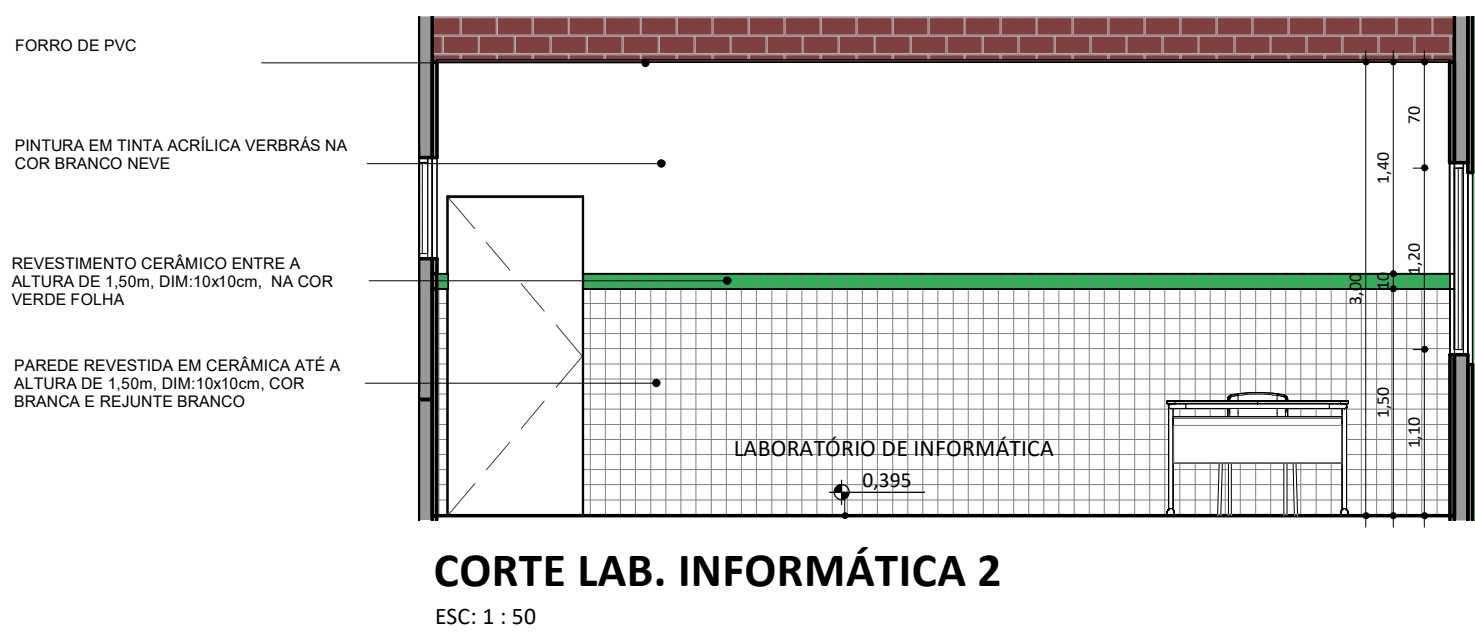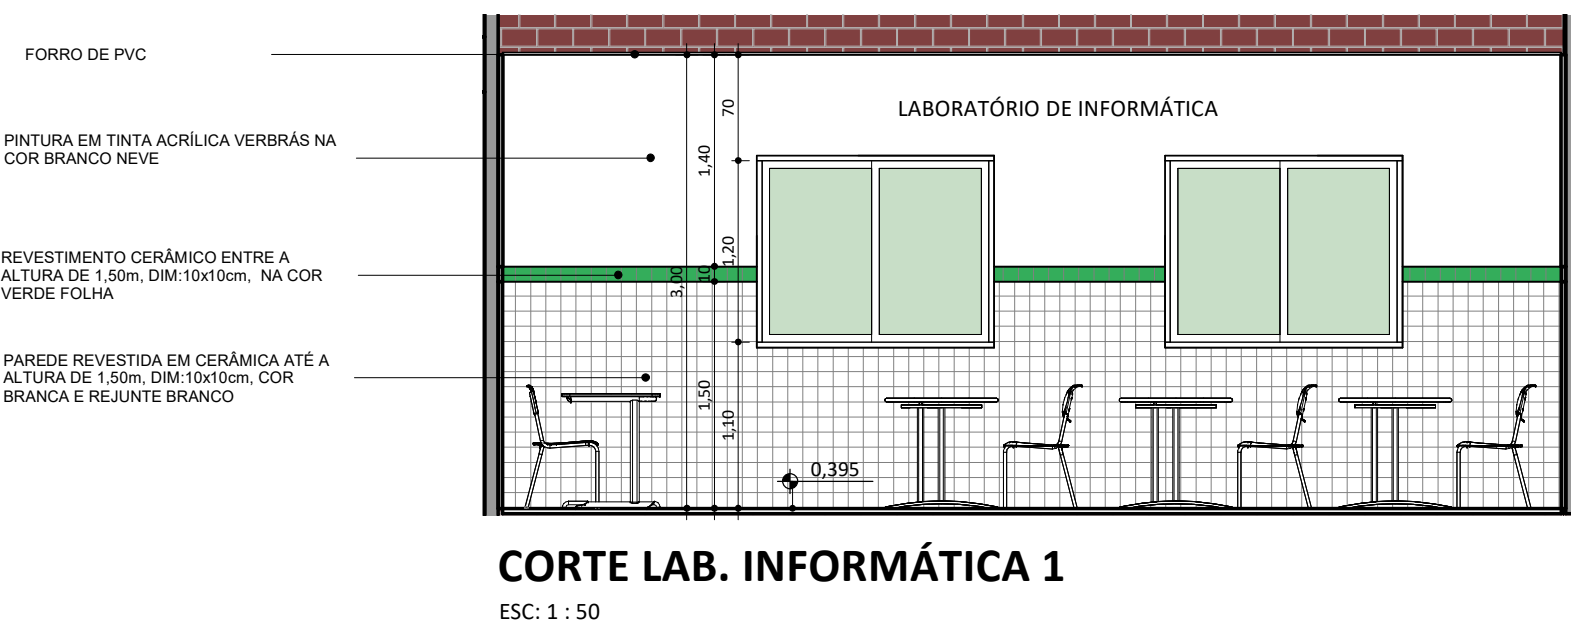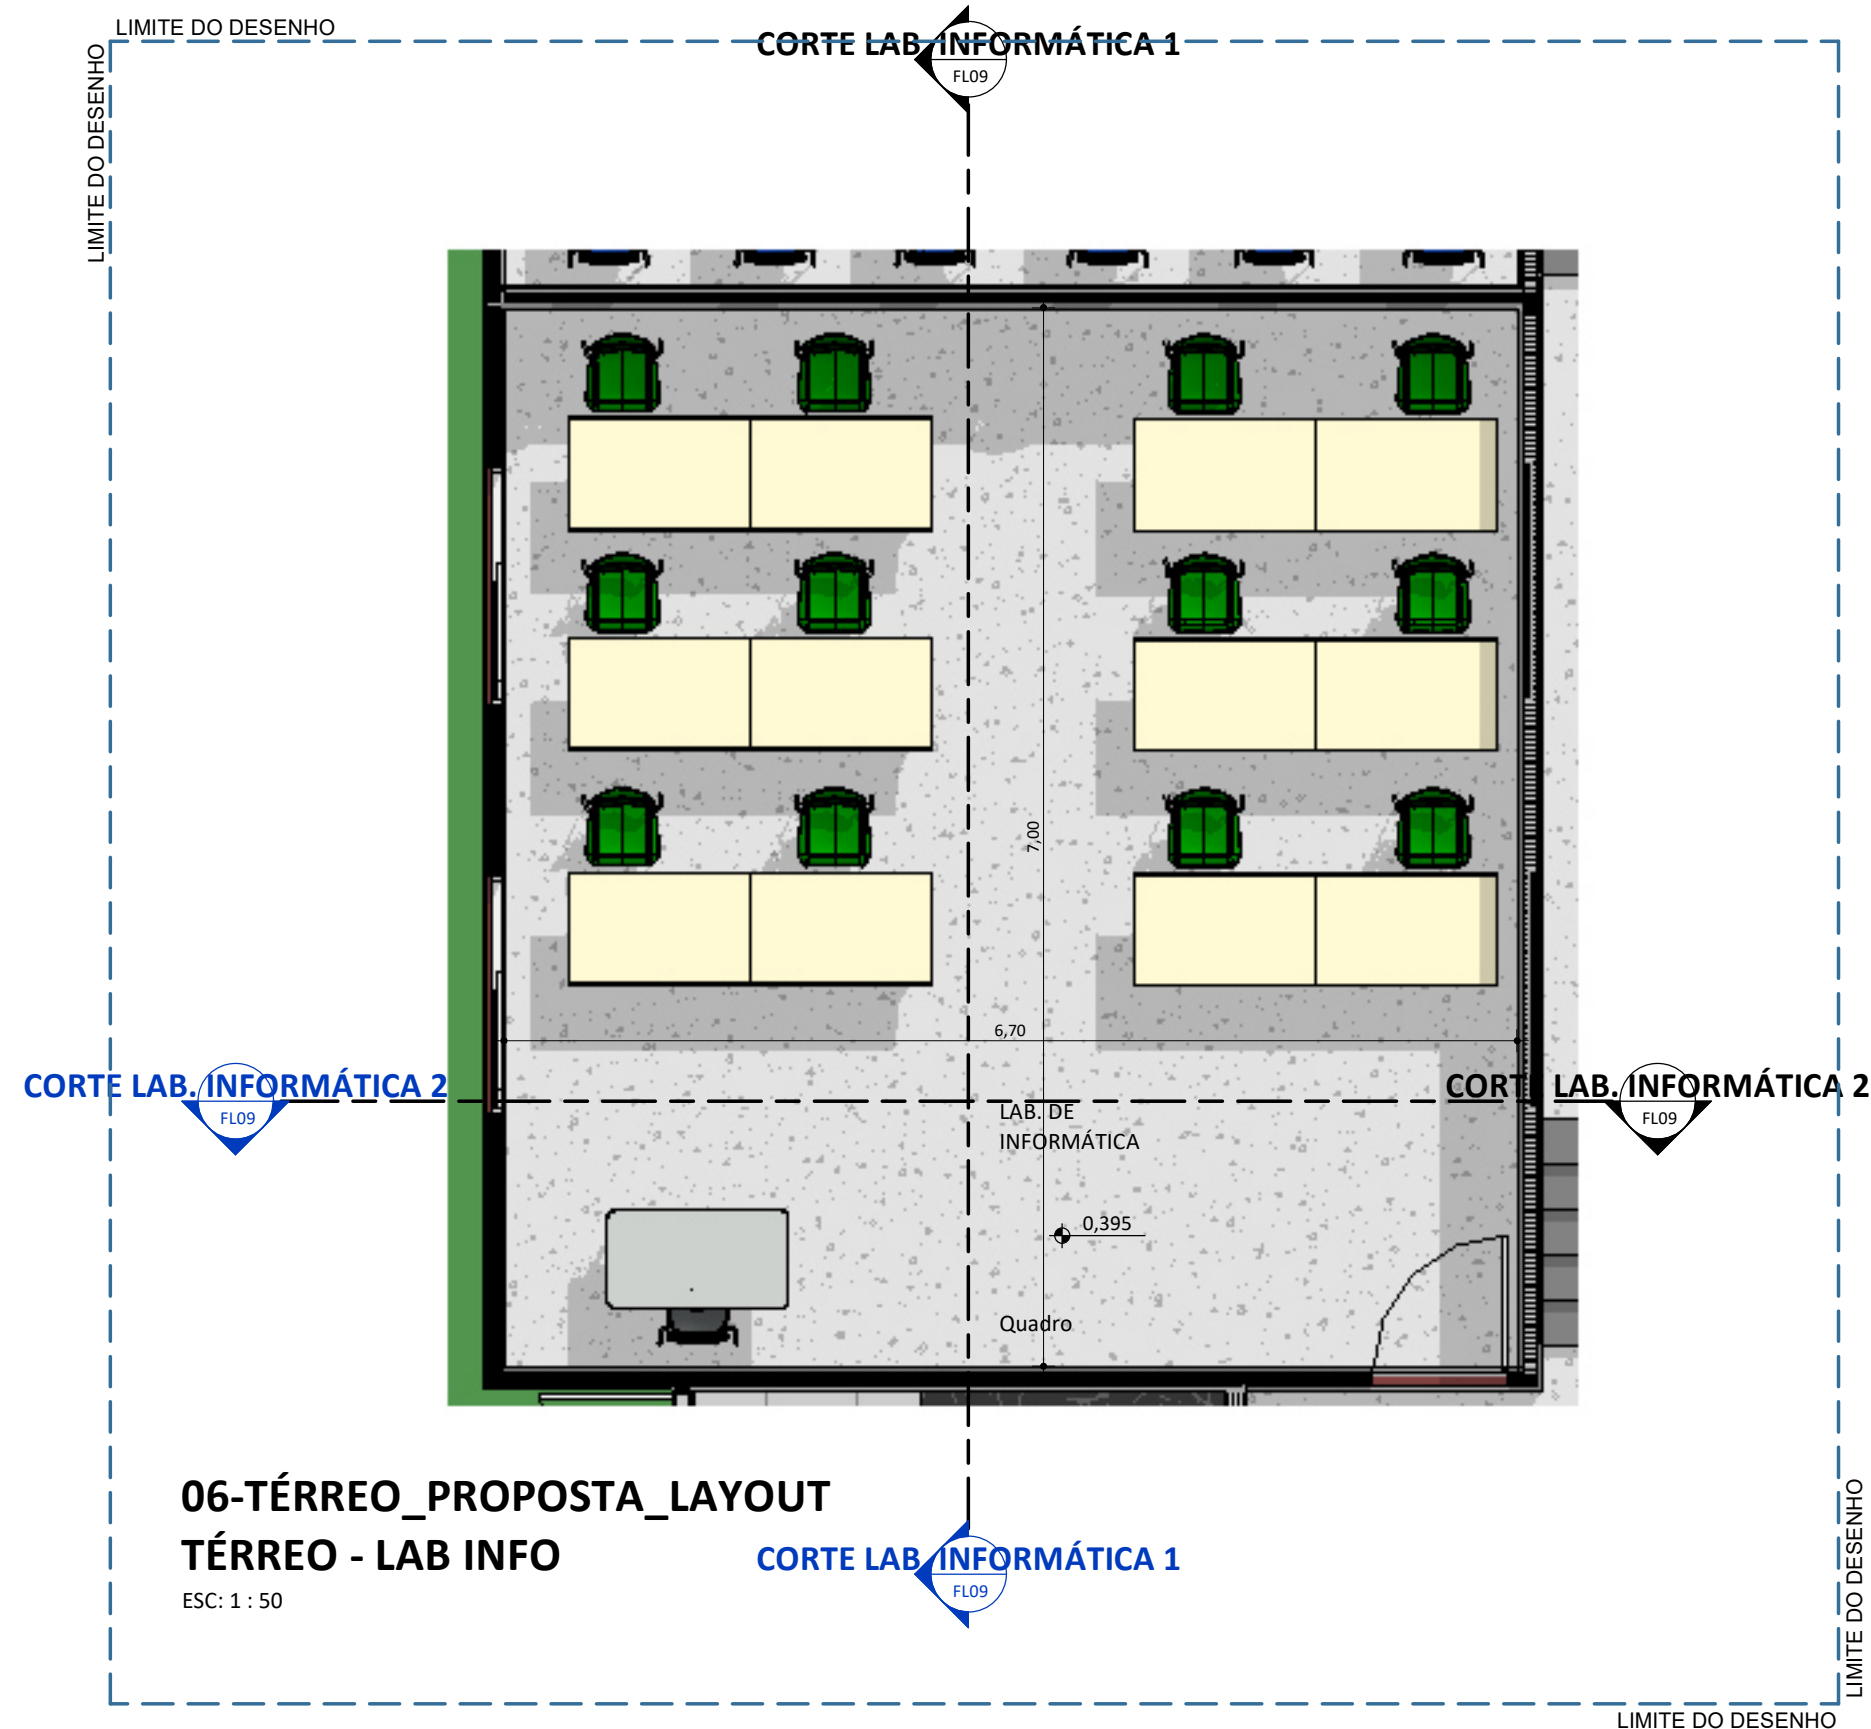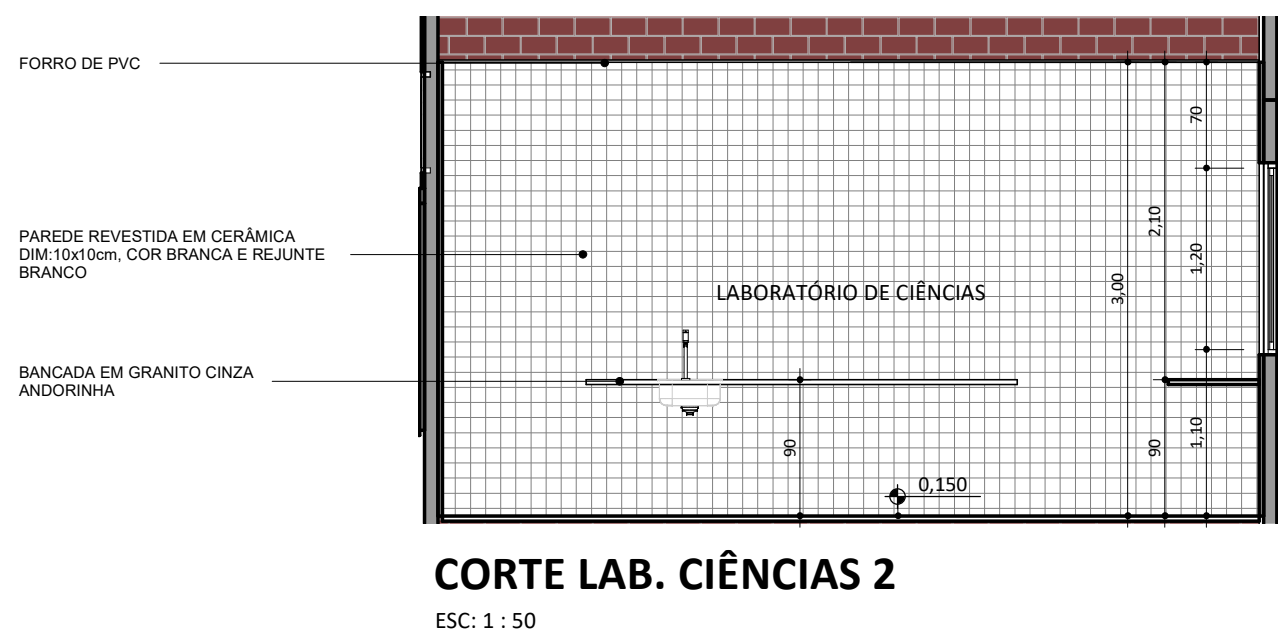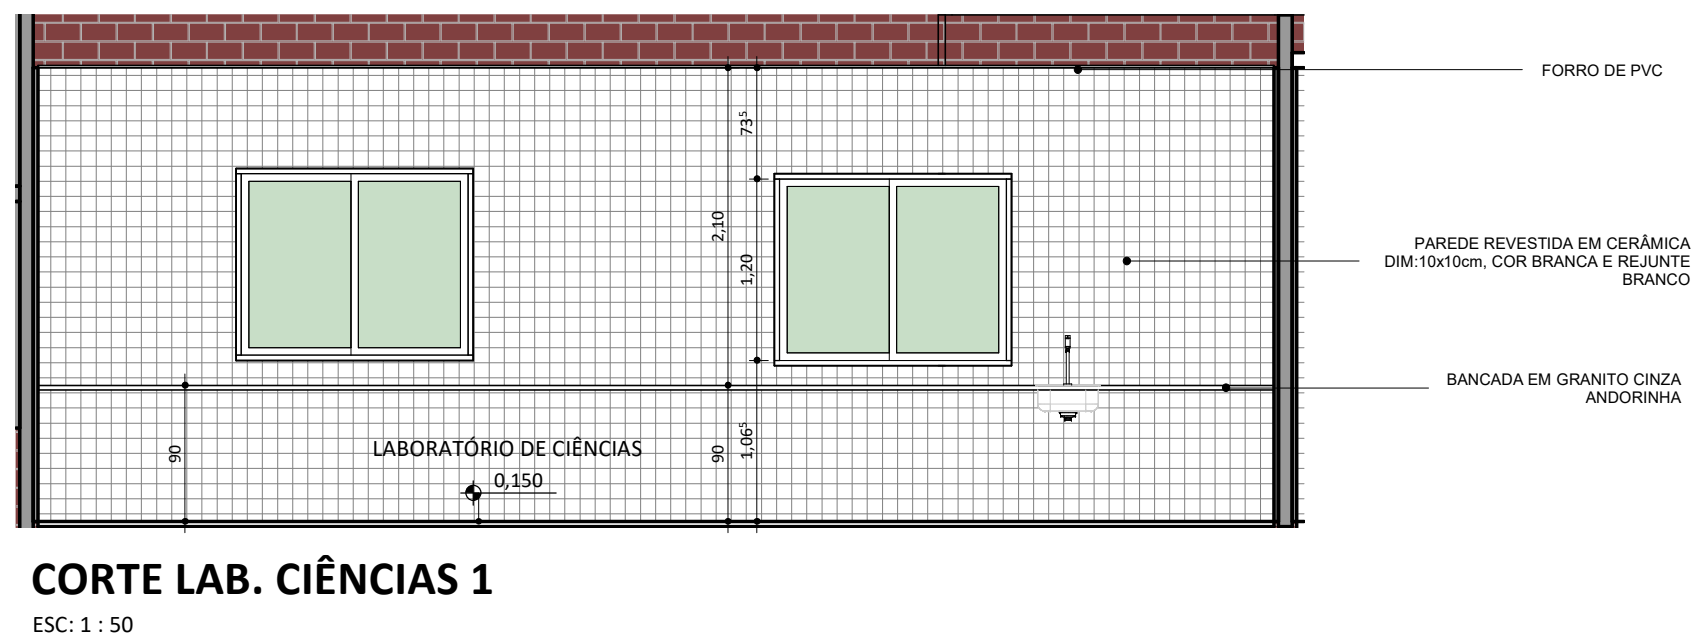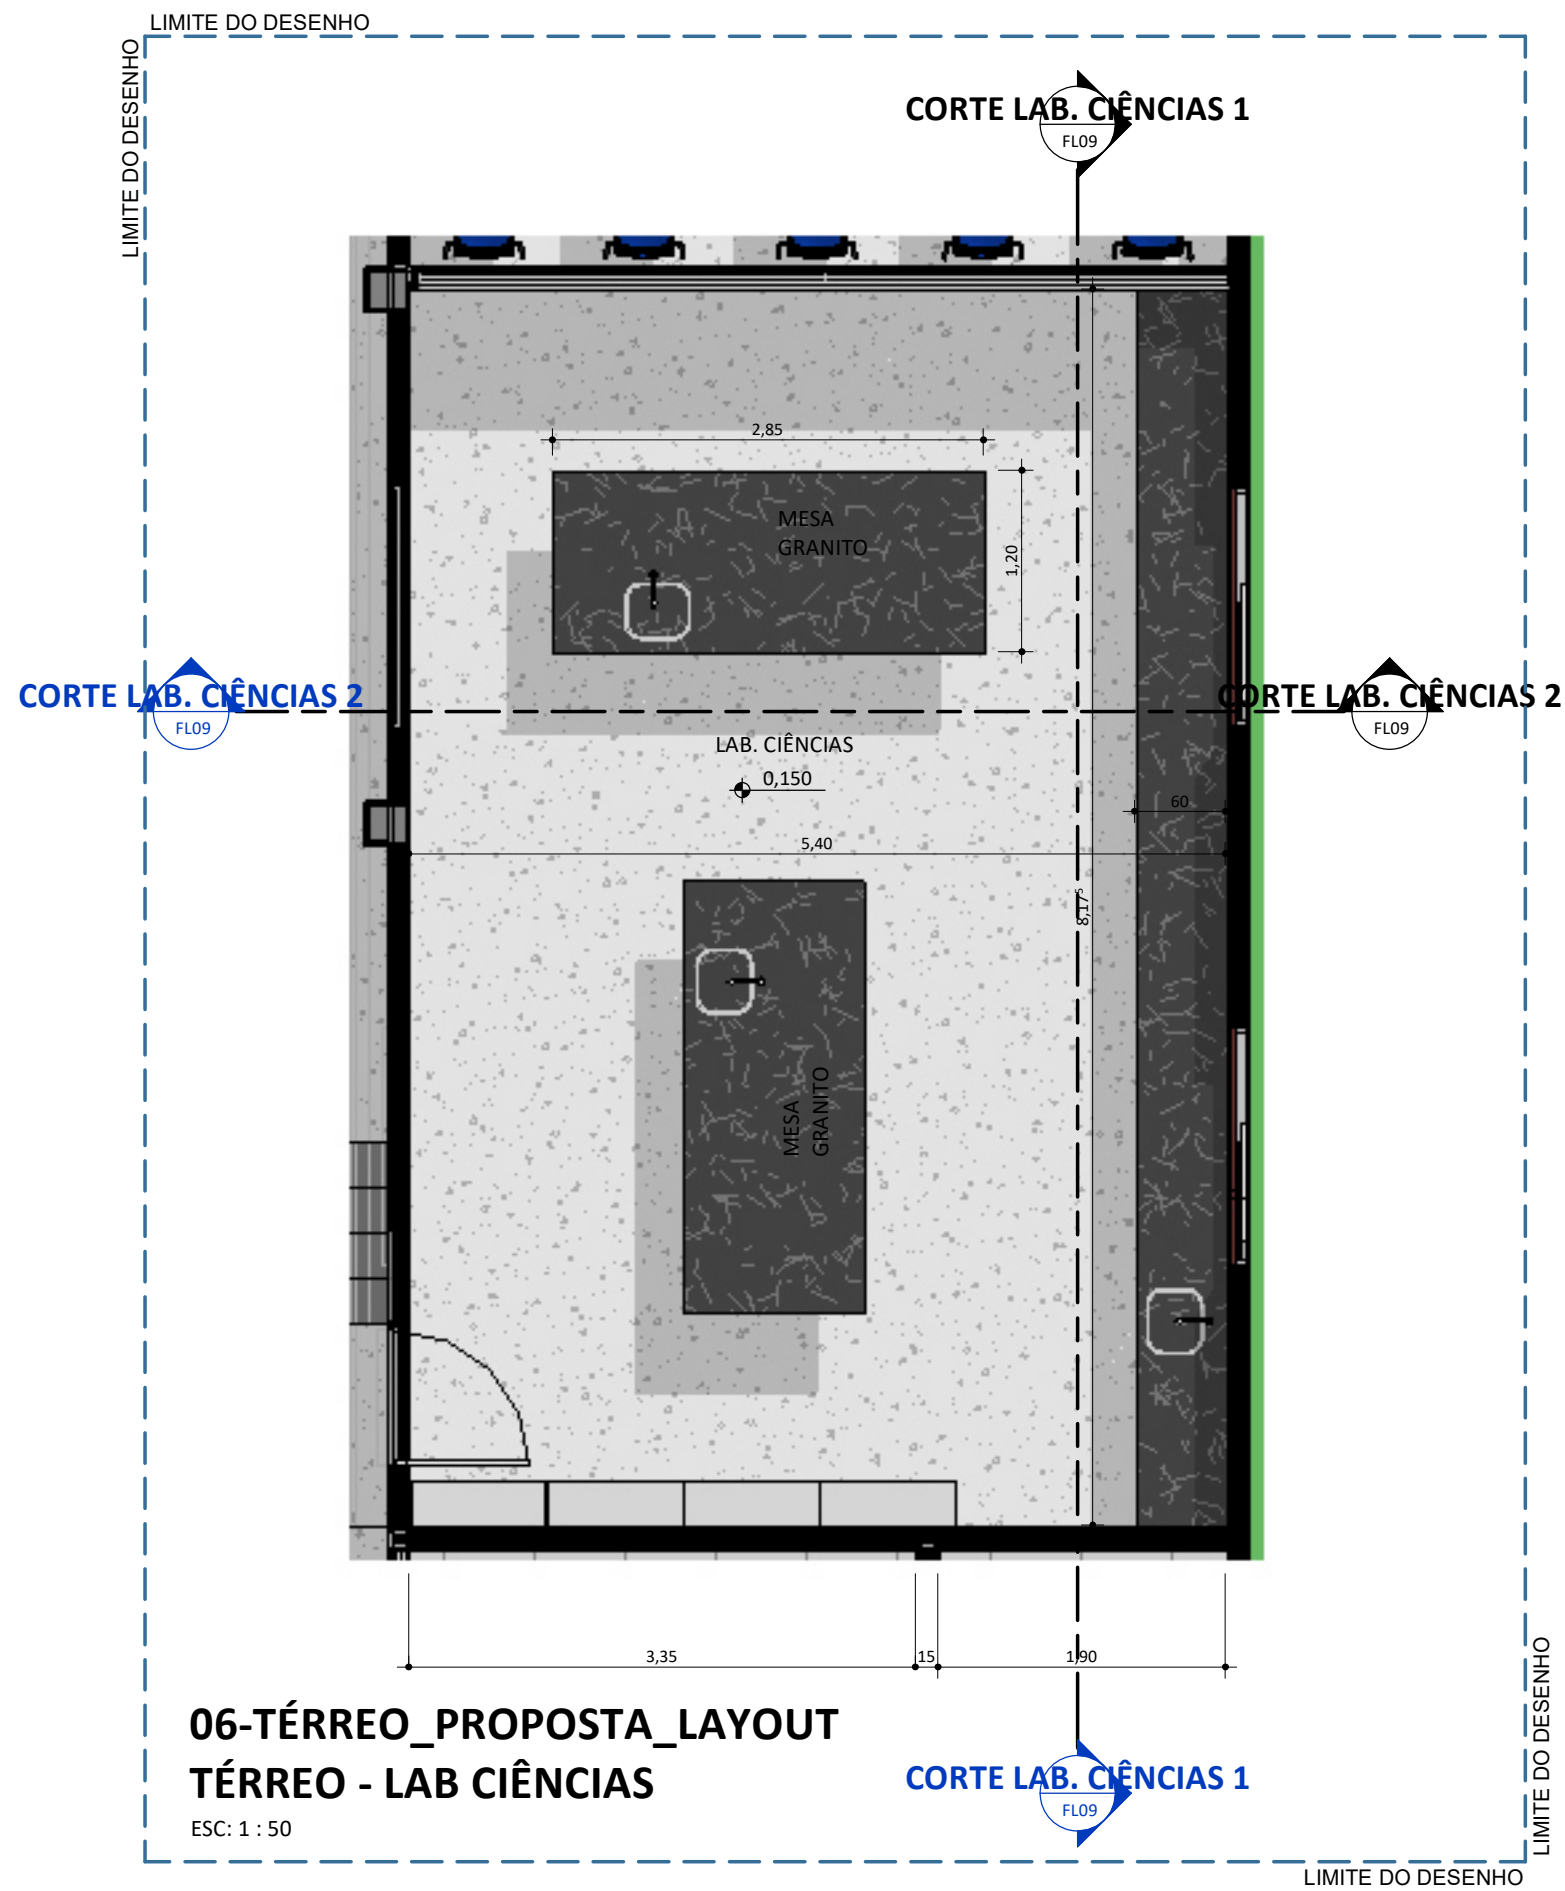


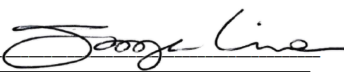
CORTE SALA DE AULA 2
ESC: 1 : 50


REV.:	REV. DATA:	ELABORADO:	VERIFICADO:	MOTIVO DA EMISSÃO:
				
PROJETO: UE CRISTIAN BARREIRA PARENTE				
PROJETO TIPO: PROJETO DE INFRAESTRUTURA EDUCACIONAL				
PROPRIETÁRIO:		_____ NOME DO PROPRIETÁRIO CPF.:		
AUTOR DO PROJETO:		_____ ARQUITETO / ENGENHEIRO CAU / CREA		
RESPONSÁVEL TÉCNICO:		 ARQUITETO / ENGENHEIRO CAU / CREA Jorge Chandler Lima Sousa Arquiteto e Urbanista CAU 33.628/0		
APROVAÇÕES:				
OBSERVAÇÕES: Projeto Básico				
COORDENAÇÃO: FADEX - Fundação Cultural e de Fomento à Pesquisa, Ensino, Extensão e Inovação RESPONSÁVEL TÉCNICO: Jorge Lima PROPRIETÁRIO: FADEX ENDEREÇO: PRACA JOSE BARREIRA DE MACEDO, 20 BARREIRAS PI. SAO JOAO. 64990-000 Barreiras do Piauí - PI. LAT -992.770.678.829.402 LONG -454.758.510.366.082 BIM MANAGER: Jorge Lima DESENHISTA: Autor REVISÃO: DATA: 03/06/21 ESCALA: 1 : 50 FORMATO: A1 (841 x 594)				
CONTEÚDO: UE CRISTIAN BARREIRA PARENTE				

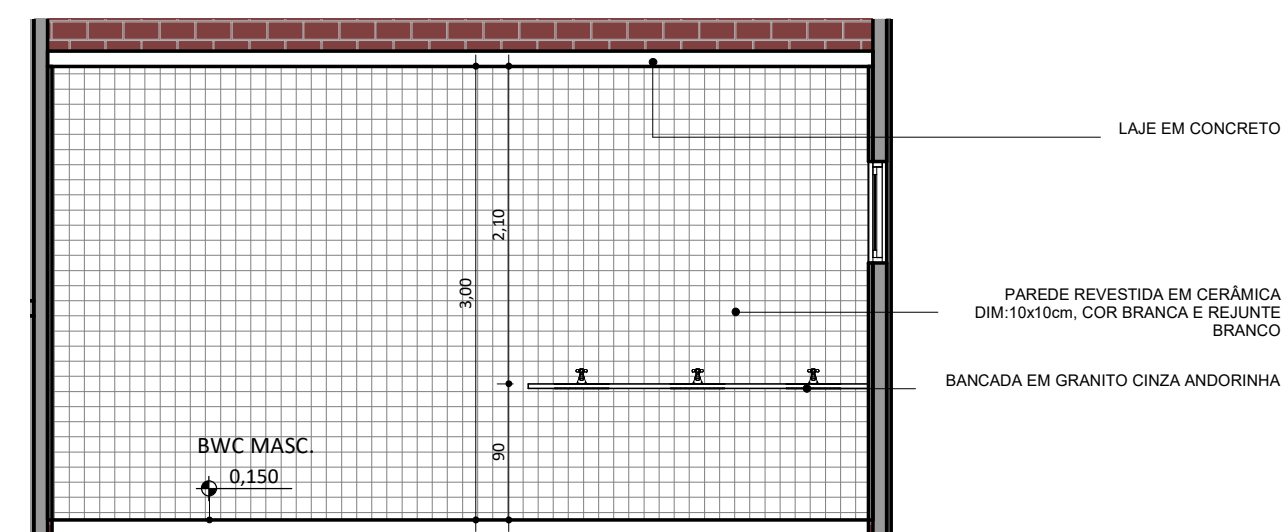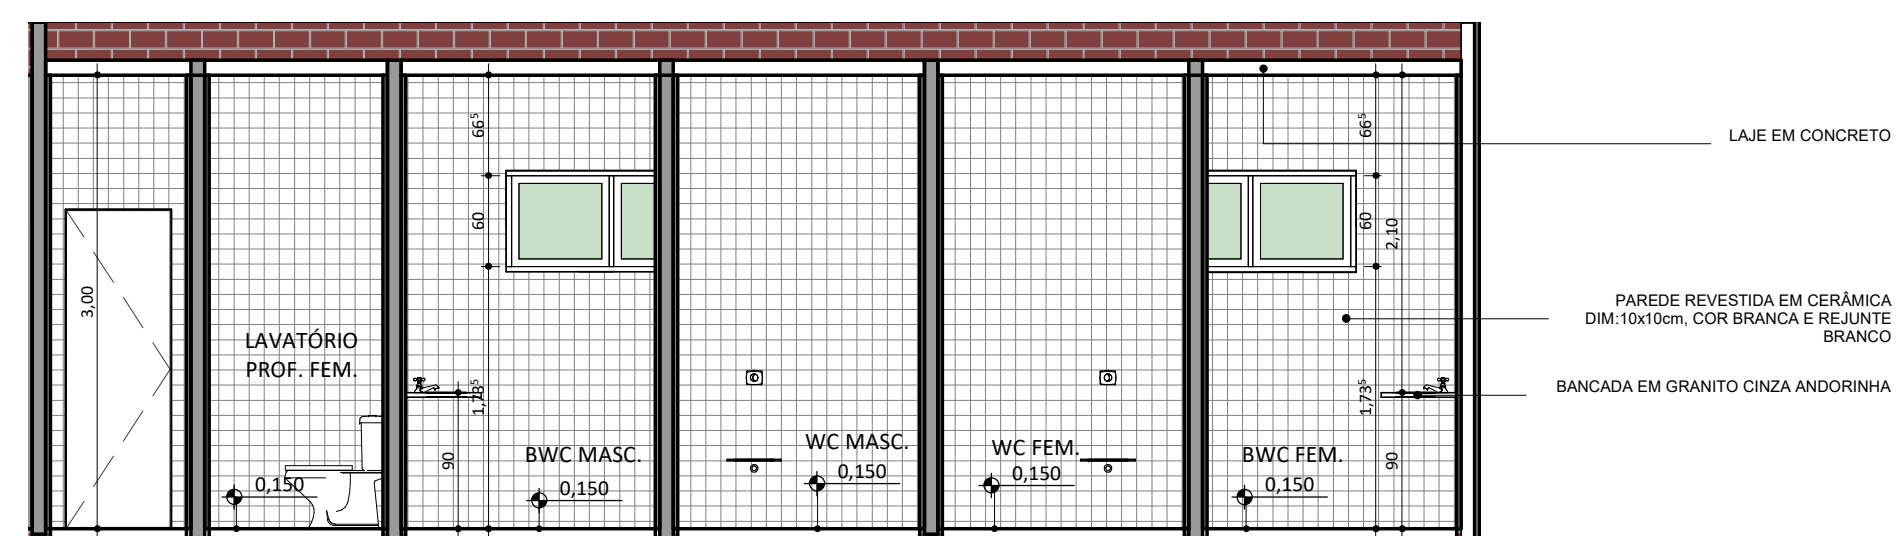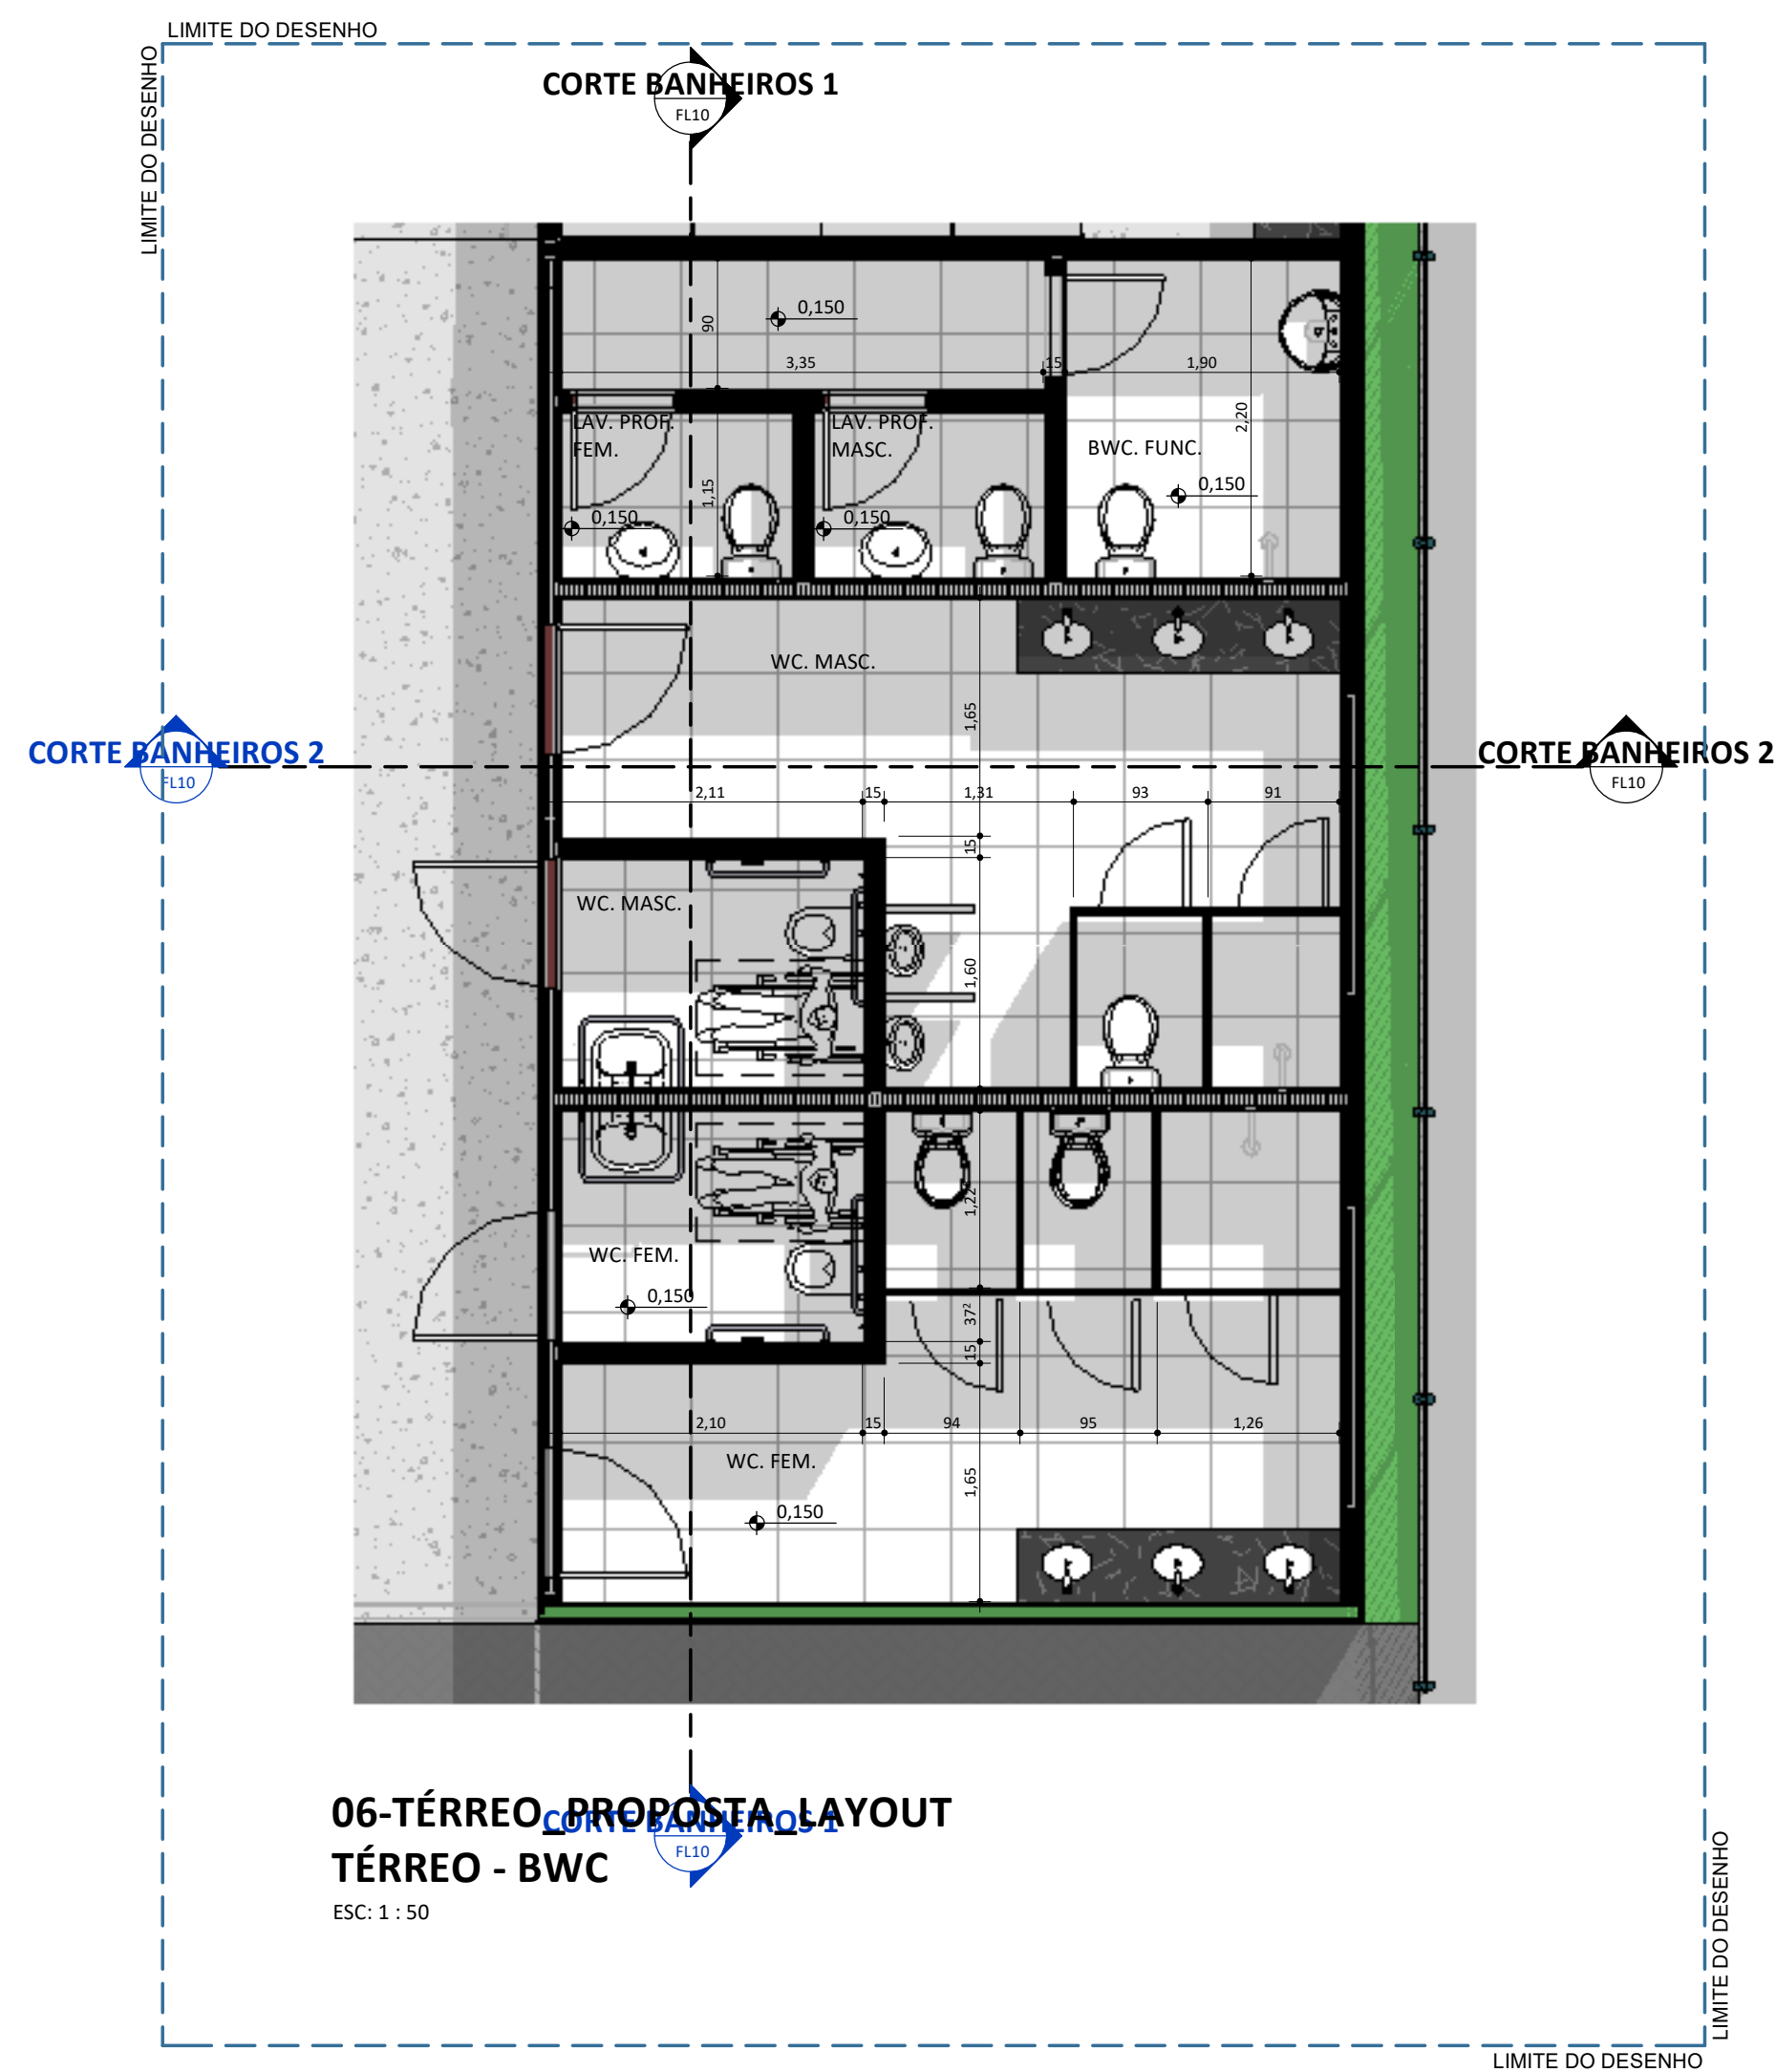


REV.:	REV. DATA:	ELABORADO:	VERIFICADO:	MOTIVO DA EMISSÃO:
				
PROJETO: UE CRISTIAN BARREIRA PARENTE				
PROJETO TIPO: PROJETO DE INFRAESTRUTURA EDUCACIONAL				
PROPRIETÁRIO: _____ NOME DO PROPRIETÁRIO CPF.: _____				
AUTOR DO PROJETO: _____ ARQUITETO / ENGENHEIRO CAU / CREA _____				
RESPONSÁVEL TÉCNICO: _____ ARQUITETO / ENGENHEIRO CAU / CREA _____  Jorge Chandler Lima Sousa Arquiteto e Urbanista CAU 33.424/07-0				
APROVAÇÕES:				
OBSERVAÇÕES: Projeto Básico				
COORDENAÇÃO: FADEX - Fundação Cultural e de Fomento à Pesquisa, Ensino, Extensão e Inovação RESPONSÁVEL TÉCNICO: Jorge Lima PROPRIETÁRIO: FADEX ENDEREÇO: PRACA JOSE BARREIRA DE MACEDO, 20 BARREIRAS PI. SAO JOAO. 64990-000 Barreiras do Piauí - PI. LAT -992.770.678.829.402 LONG -454.758.510.366.082 BIM MANAGER: Jorge Lima DESENHISTA: Autor REVISÃO:				
DATA: 03/06/21 ESCALA: 1 : 50 FORMATO: A1 (841 x 594)				
CONTEÚDO: UE CRISTIAN BARREIRA PARENTE				




REV.: REV. DATA: ELABORADO: VERIFICADO: MOTIVO DA EMISSÃO:				
 <small>FUNDAÇÃO CULTURAL E DE FOMENTO À PESQUISA, ENSINO, EXTENSÃO E INOVAÇÃO</small>		<div> Secretaria de Estado da Educação / SEDUC</div> <div> GOVERNO DO ESTADO</div>		
PROJETO: UE CRISTIAN BARREIRA PARENTE				
PROJETO TIPO: PROJETO DE INFRAESTRUTURA EDUCACIONAL				
PROPRIETÁRIO:	<div>_____</div> <div>NOME DO PROPRIETÁRIO</div> <div>CPF.:</div>			
AUTOR DO PROJETO:	<div>_____</div> <div>ARQUITETO / ENGENHEIRO</div> <div>CAU / CREA</div>			
RESPONSÁVEL TÉCNICO:	<div></div> <div>ARQUITETO / ENGENHEIRO</div> <div>CAU / CREA</div> <div><small>Jorge Chandler Lima Sousa</small></div> <div><small>Arquiteto e Urbanista</small></div> <div><small>CAU 4143407-0</small></div>			
APROVAÇÕES:				
OBSERVAÇÕES: Projeto Básico				
COORDENAÇÃO: FADEX - Fundação Cultural e de Fomento à Pesquisa, Ensino, Extensão e Inovação				
RESPONSÁVEL TÉCNICO: Jorge Lima				
PROPRIETÁRIO: FADEX				
ENDEREÇO: PRACA JOSE BARREIRA DE MACEDO, 20 BARREIRAS PI. SAO JOAO. 64990-000 Barreiras do Piauí - PI. LAT -992.770.678.829.402 LONG -454.758.510.366.082				
BIM MANAGER: Jorge Lima				
DESENHISTA: Autor				
REVISÃO:				
DATA: 03/06/21				
ESCALA: 1 : 50				
FORMATO: A1 (841 x 594)				
CONTEÚDO: UE CRISTIAN BARREIRA PARENTE				

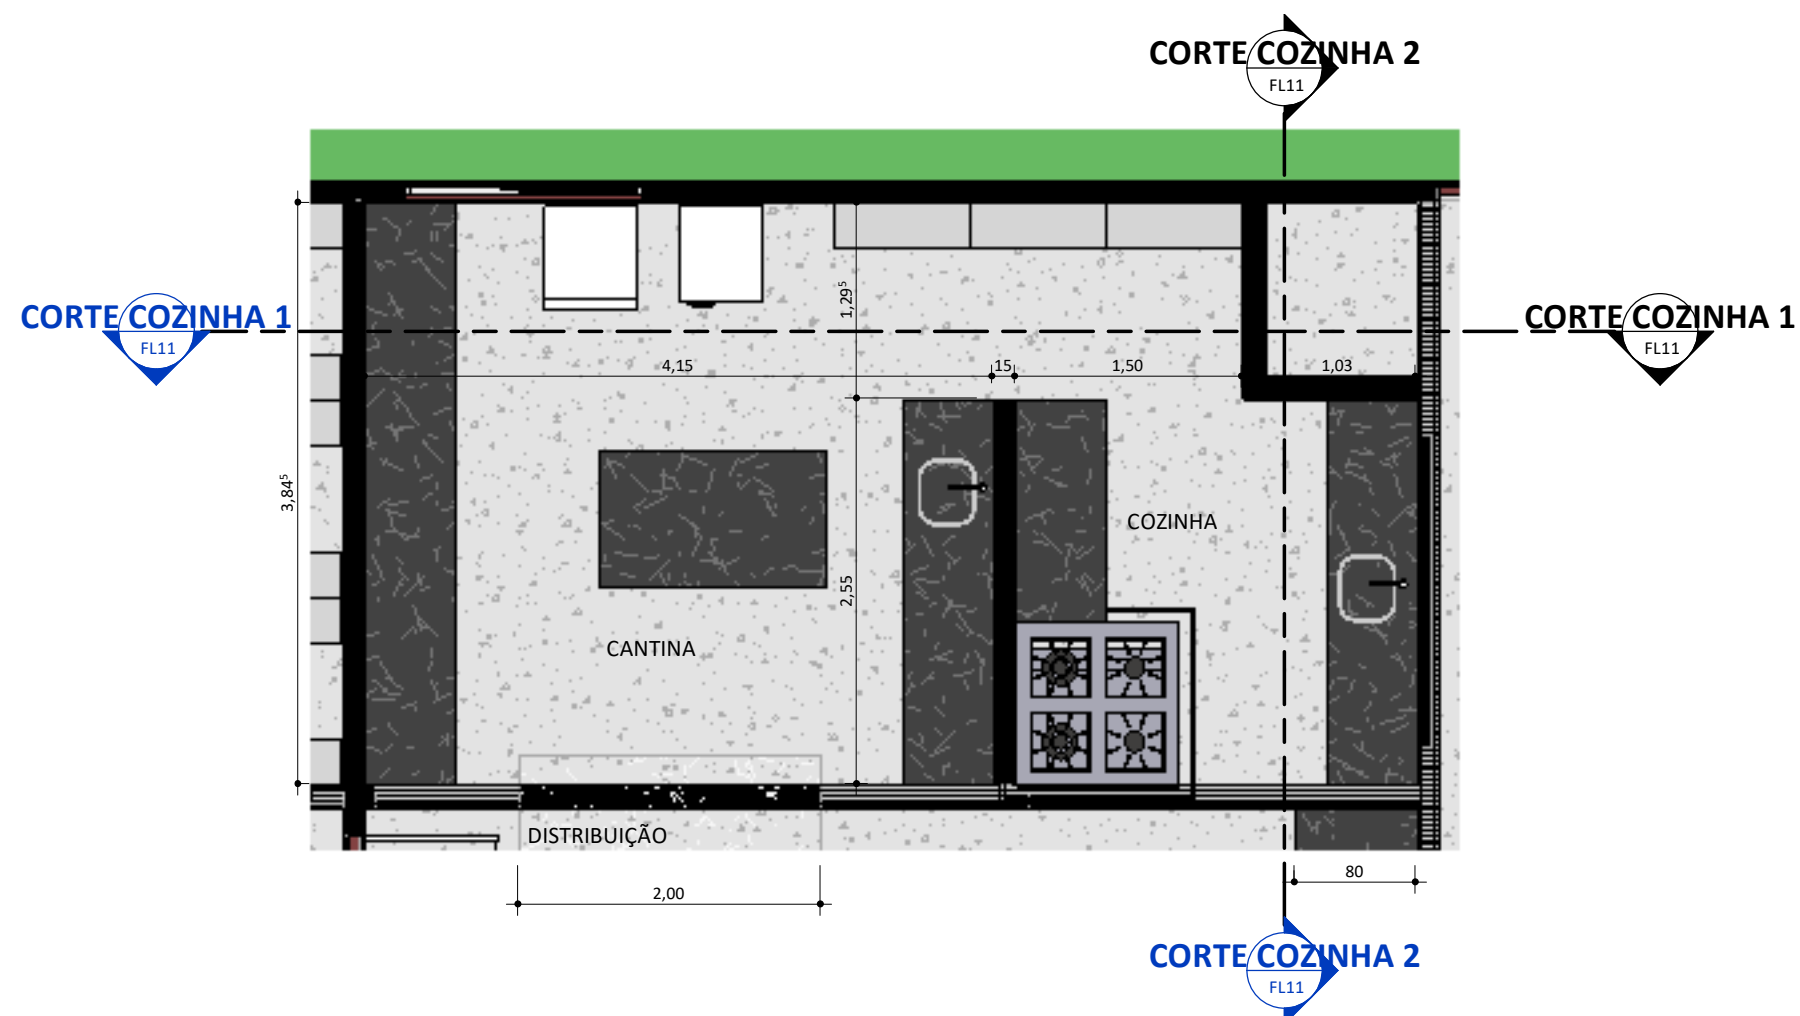


TÉRREO_PROPOSTA_LAYOUT TÉRREO - COZINHA
ESC: 1 : 50

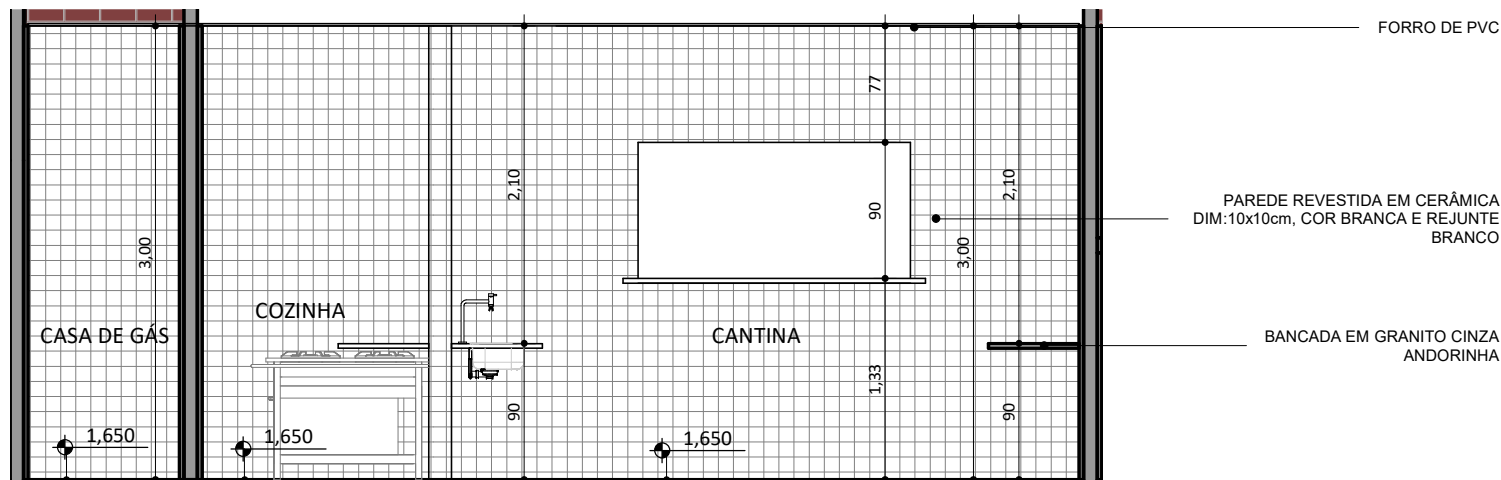


CORTE COZINHA 1
ESC: 1 : 50

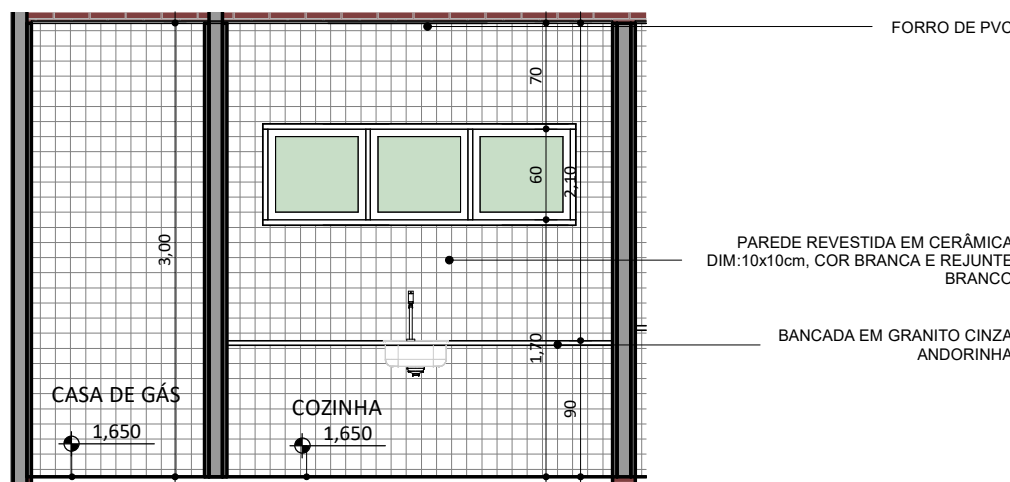


CORTE COZINHA 2
ESC: 1 : 50

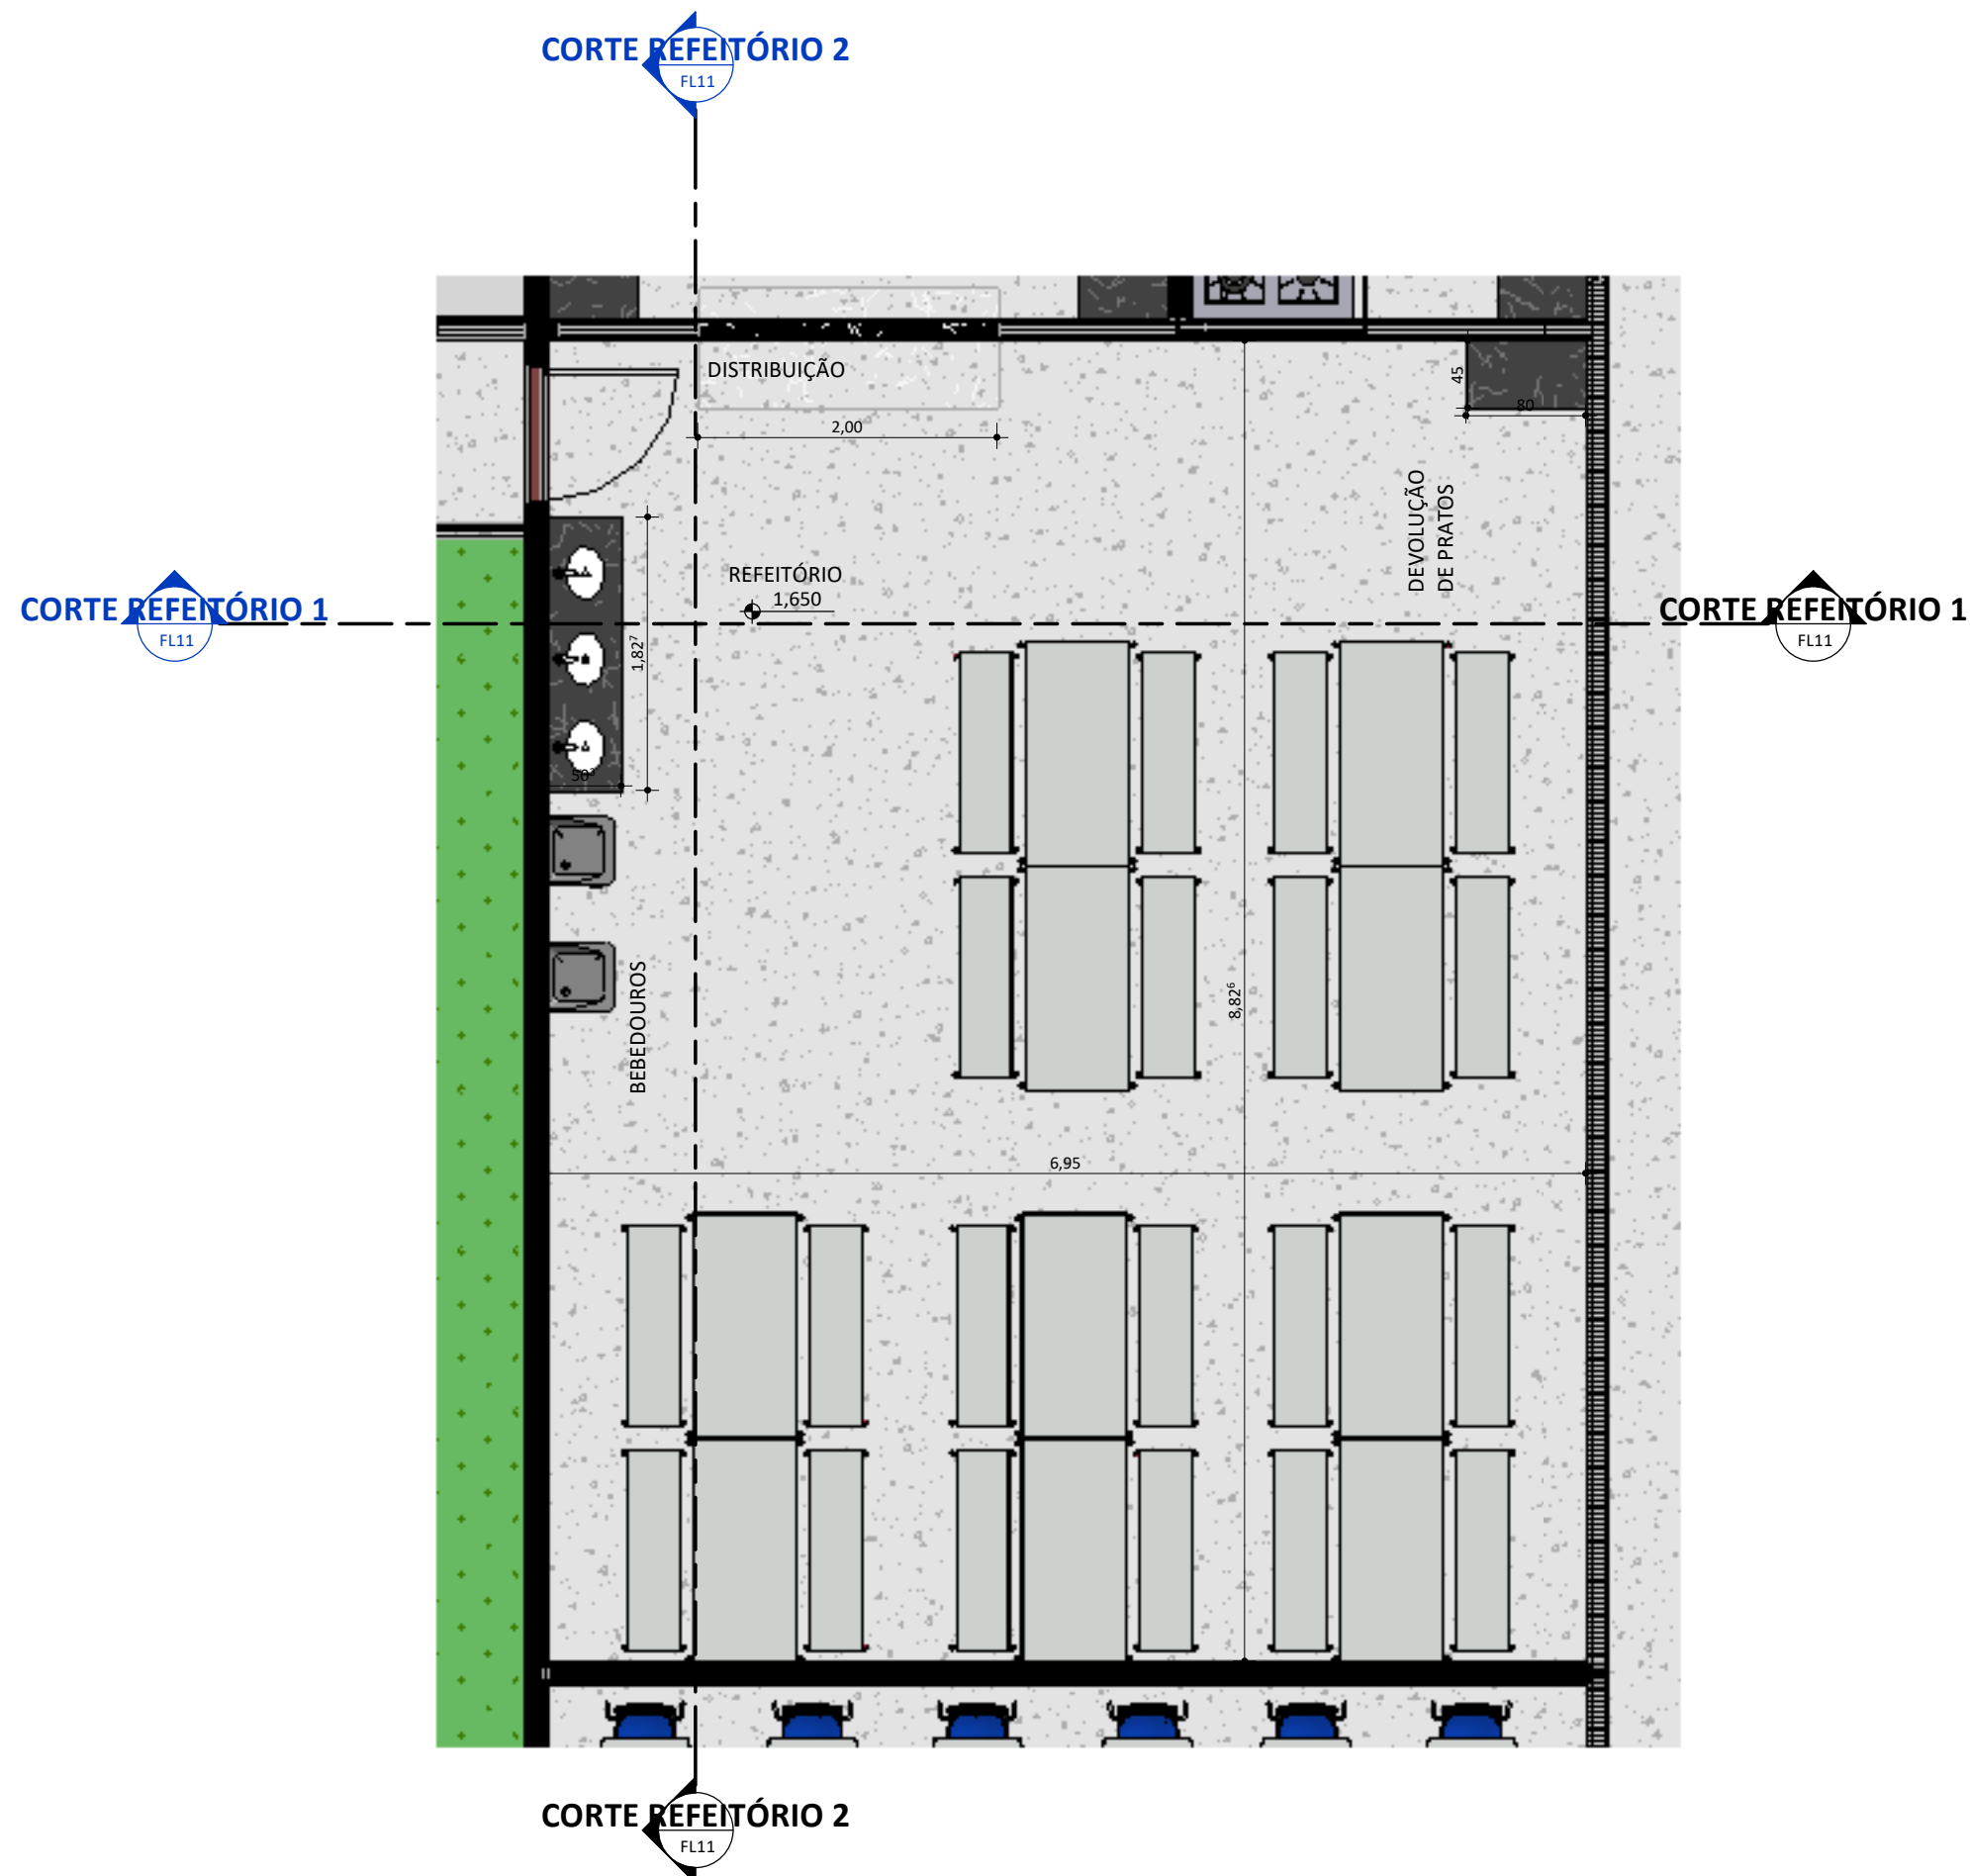

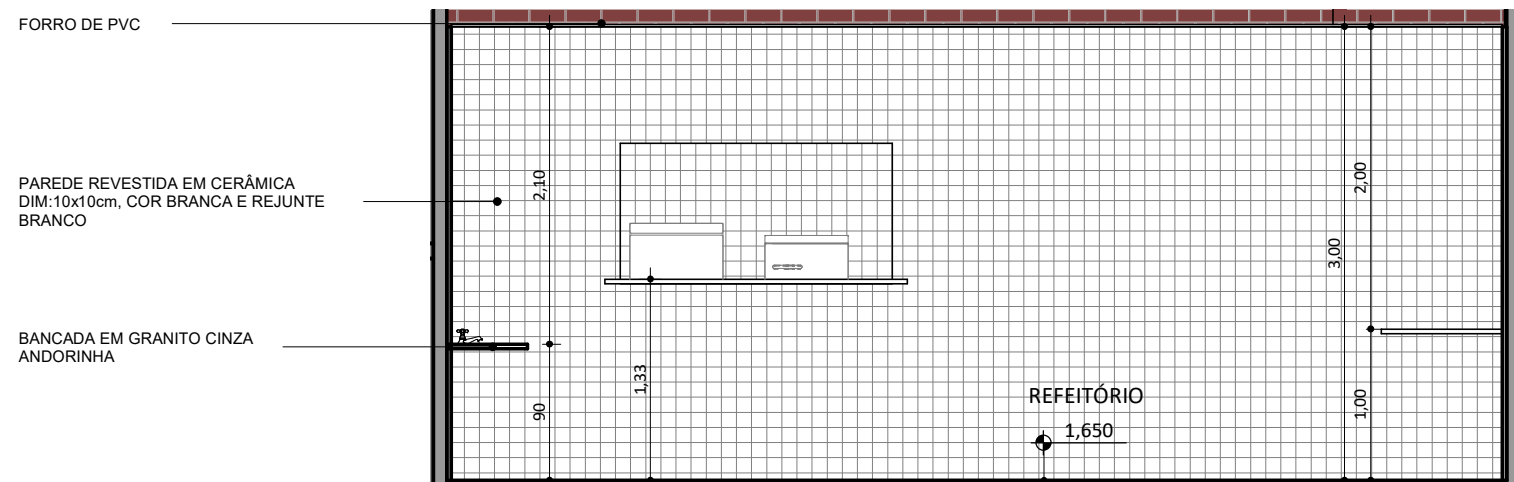


TÉRREO_PROPOSTA_LAYOUT TÉRREO - REFEITÓRIO
ESC: 1 : 50



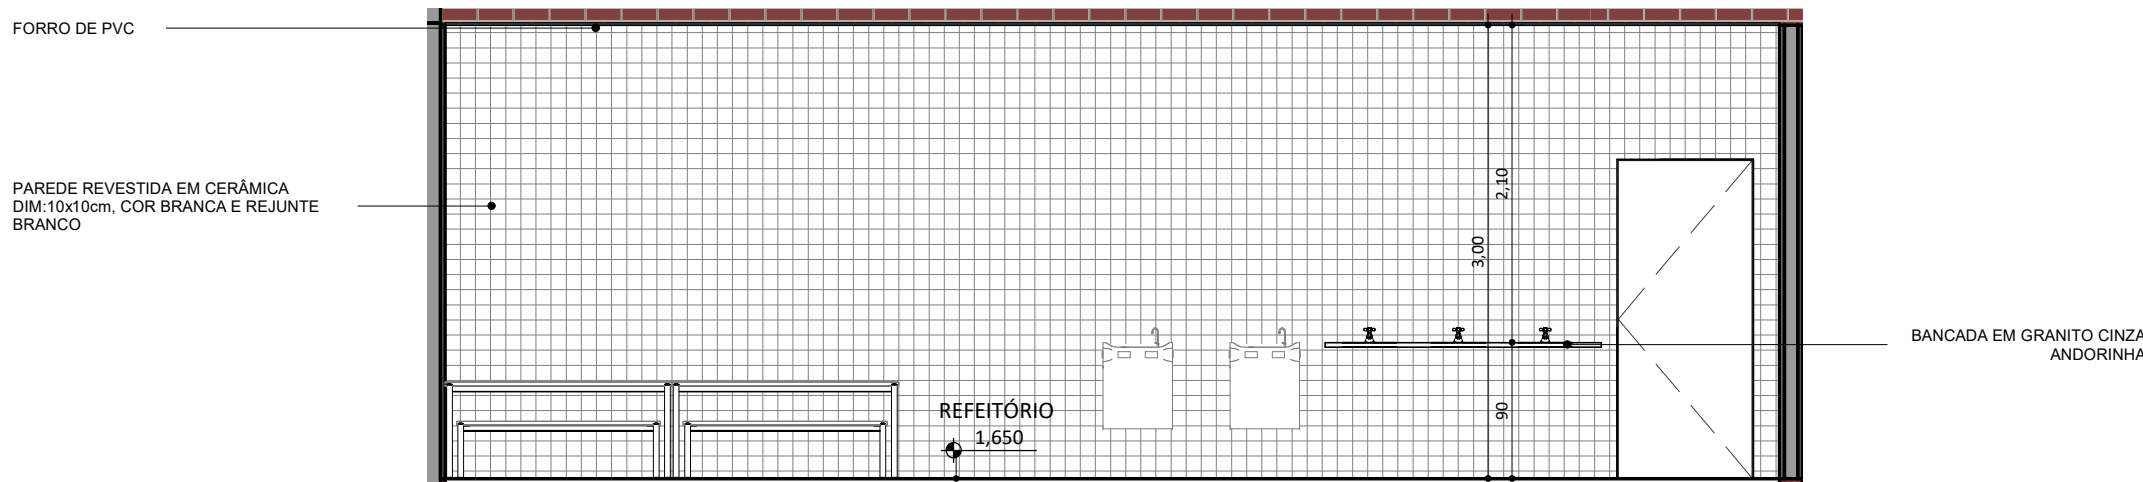


CORTE REFEITÓRIO 1
ESC: 1 : 50




CORTE REFEITÓRIO 2
ESC: 1 : 50

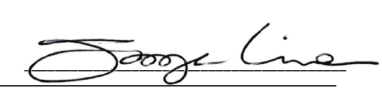
REV.:				REV. DATA:	ELABORADO:	VERIFICADO:	MOTIVO DA EMISSÃO:
<div><p>FADEX FUNDAÇÃO CULTURAL E DE FOMENTO À PESQUISA, ENSINO, EXTENSÃO E INOVAÇÃO</p></div>				<div><div><div>EDUCAÇÃO</div><div>Secretaria de Estado da Educação / SEDUC</div></div><div><p>Piauí GOVERNO DO ESTADO</p></div></div>			
PROJETO: UE CRISTIAN BARREIRA PARENTE							
PROJETO TIPO: PROJETO DE INFRAESTRUTURA EDUCACIONAL							
PROPRIETÁRIO: _____ NOME DO PROPRIETÁRIO CPF.:							
AUTOR DO PROJETO: _____ ARQUITETO / ENGENHEIRO CAU / CREA							
RESPONSÁVEL TÉCNICO: _____ ARQUITETO / ENGENHEIRO CAU / CREA <div><p>Jorge Chandler Lima Sousa Arquiteto e Urbanista CAU 33.424/07-0</p></div>							
APROVAÇÕES:							
OBSERVAÇÕES: Projeto Básico							
COORDENAÇÃO: FADEX - Fundação Cultural e de Fomento à Pesquisa, Ensino, Extensão e Inovação							
RESPONSÁVEL TÉCNICO: Jorge Lima							
PROPRIETÁRIO: FADEX							
ENDEREÇO: PRACA JOSE BARREIRA DE MACEDO, 20 BARREIRAS PI. SAO JOAO. 64990-000 Barreiras do Piauí - PI. LAT -992.770.678.829.402 LONG -454.758.510.366.082							
BIM MANAGER: Jorge Lima							
DESENHISTA: Autor							
REVISÃO:							
DATA: 03/06/21							
ESCALA: 1 : 50							
FORMATO: A1 (841 x 594)							
CONTEÚDO: UE CRISTIAN BARREIRA PARENTE							

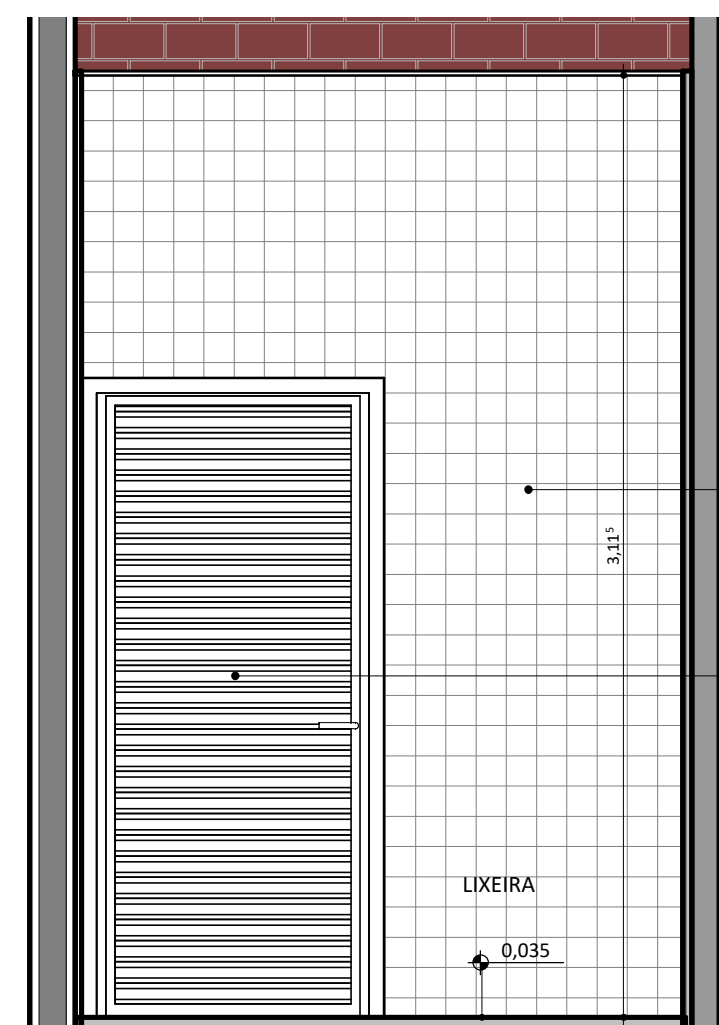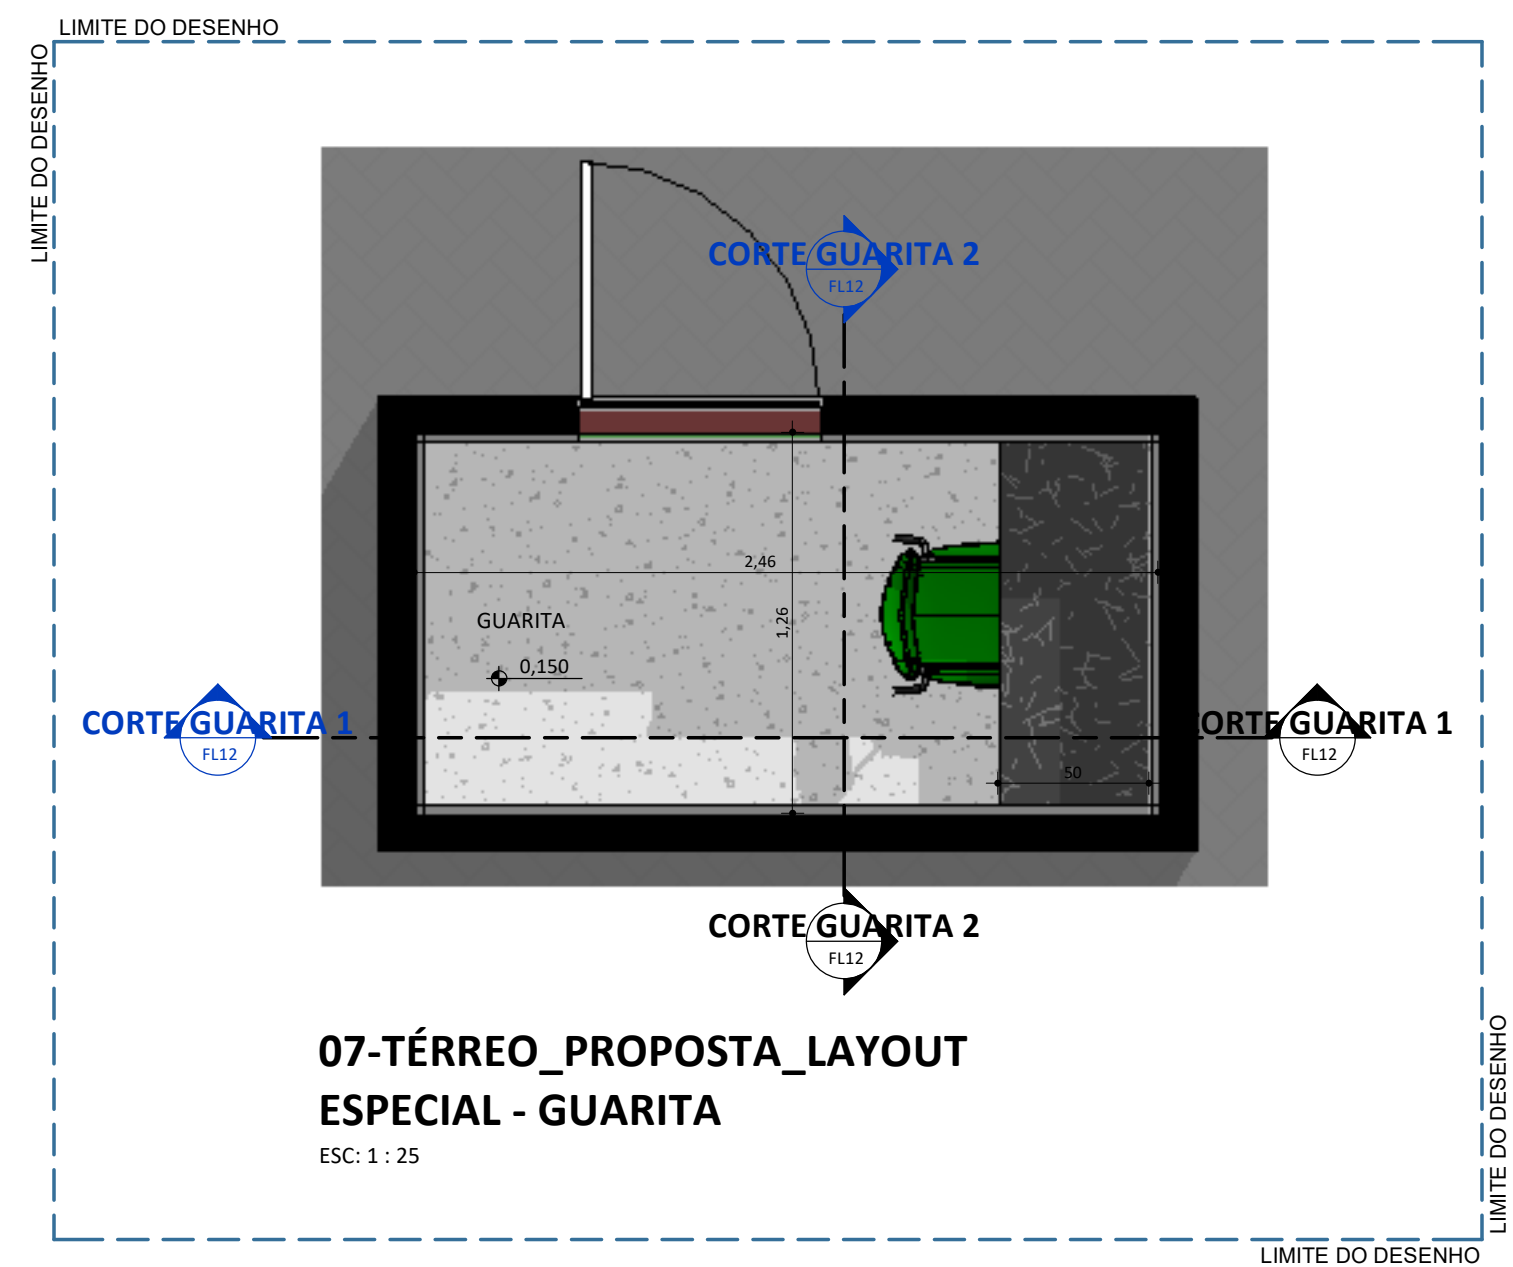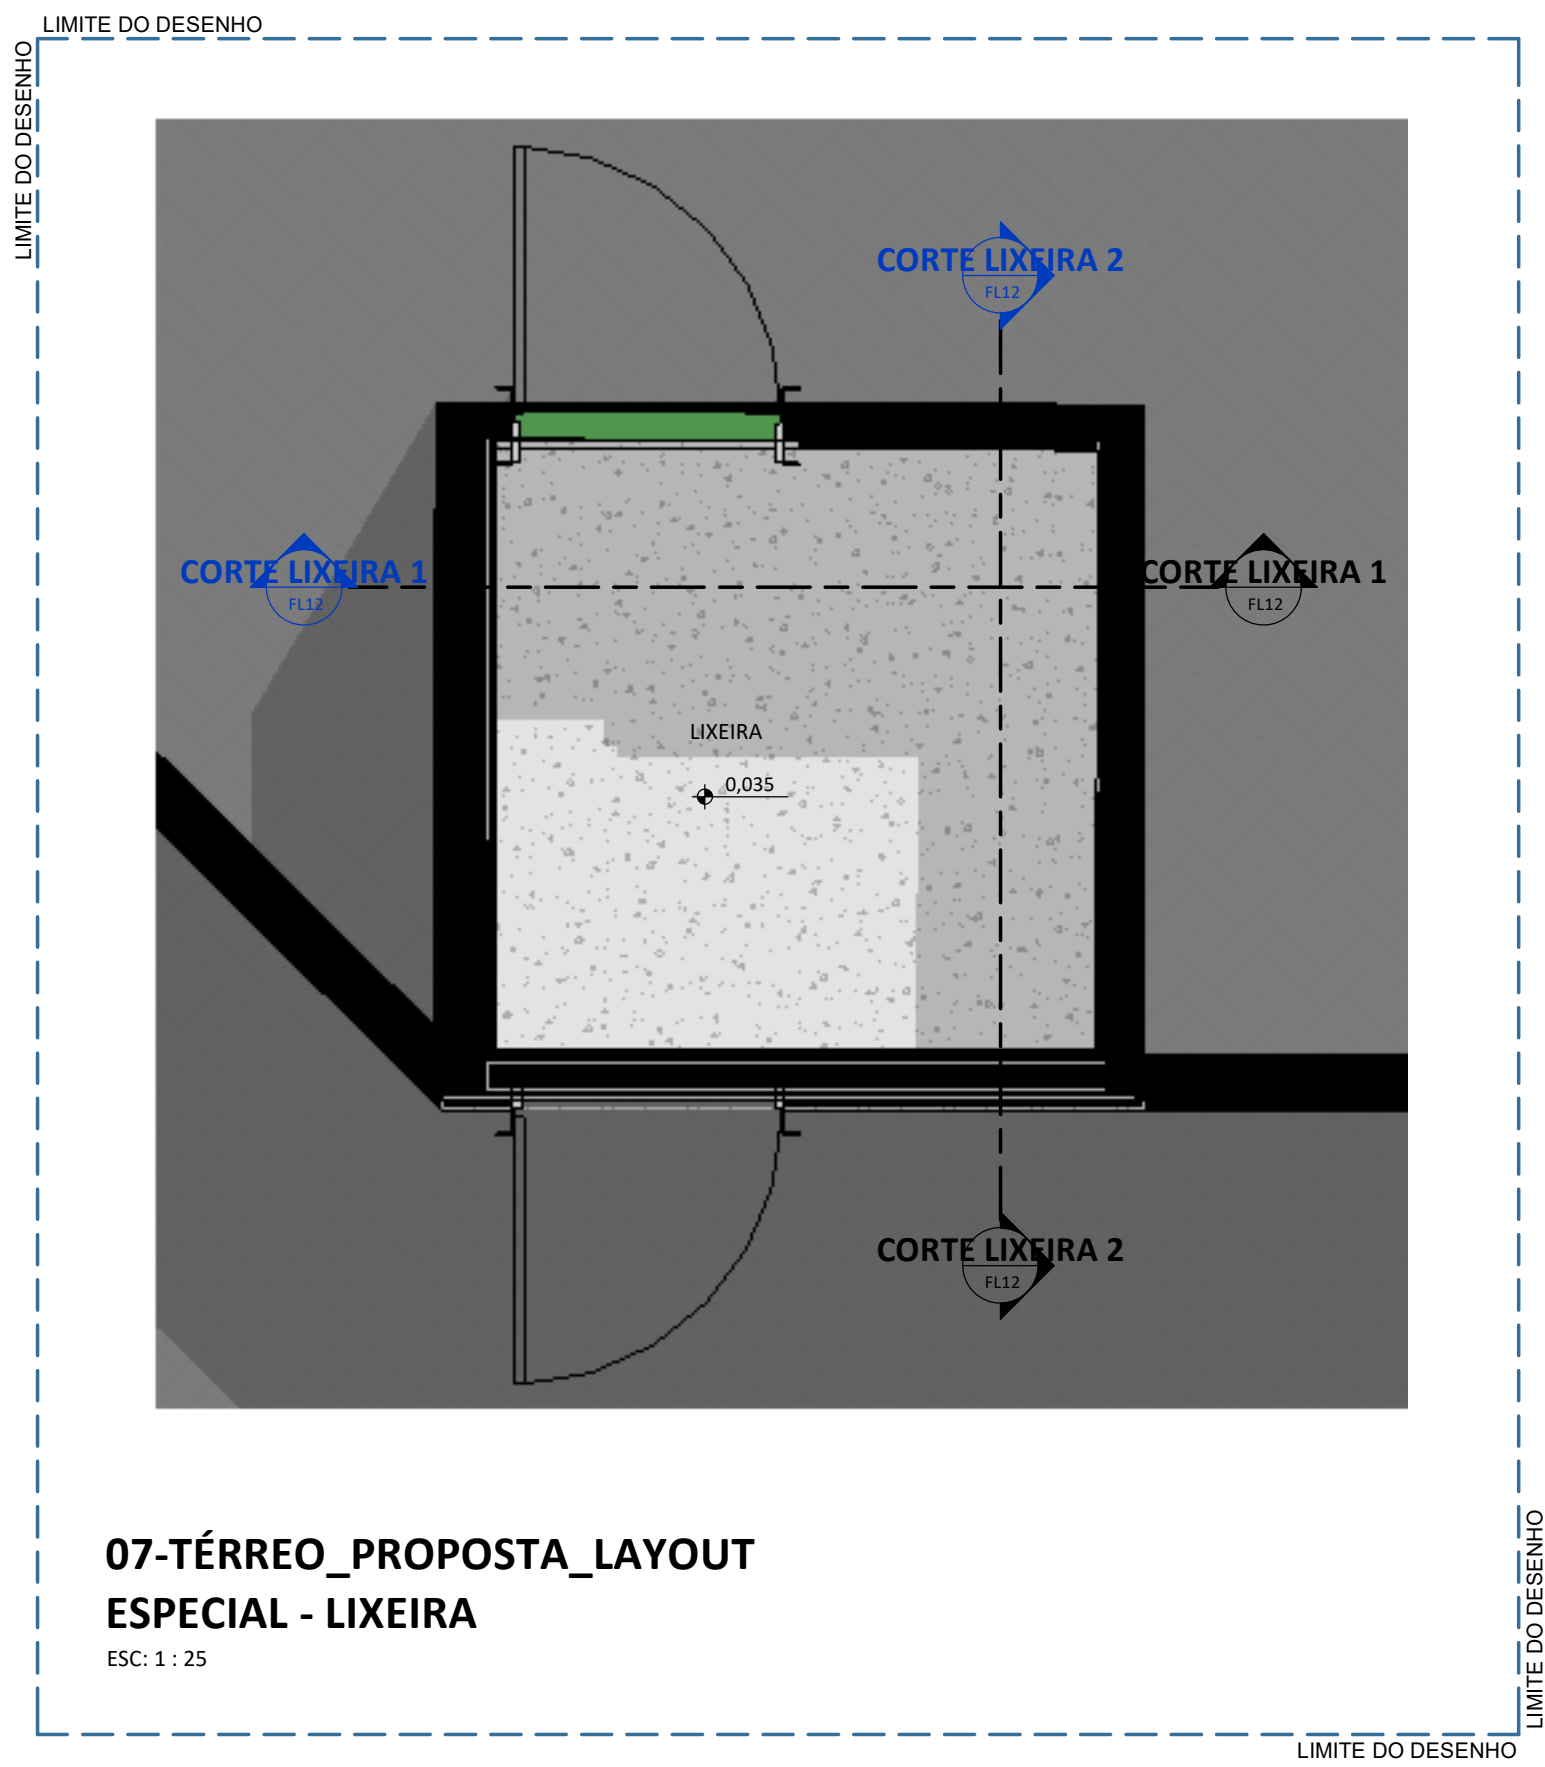


CORTE LIXEIRA 1
ESC: 1 : 25

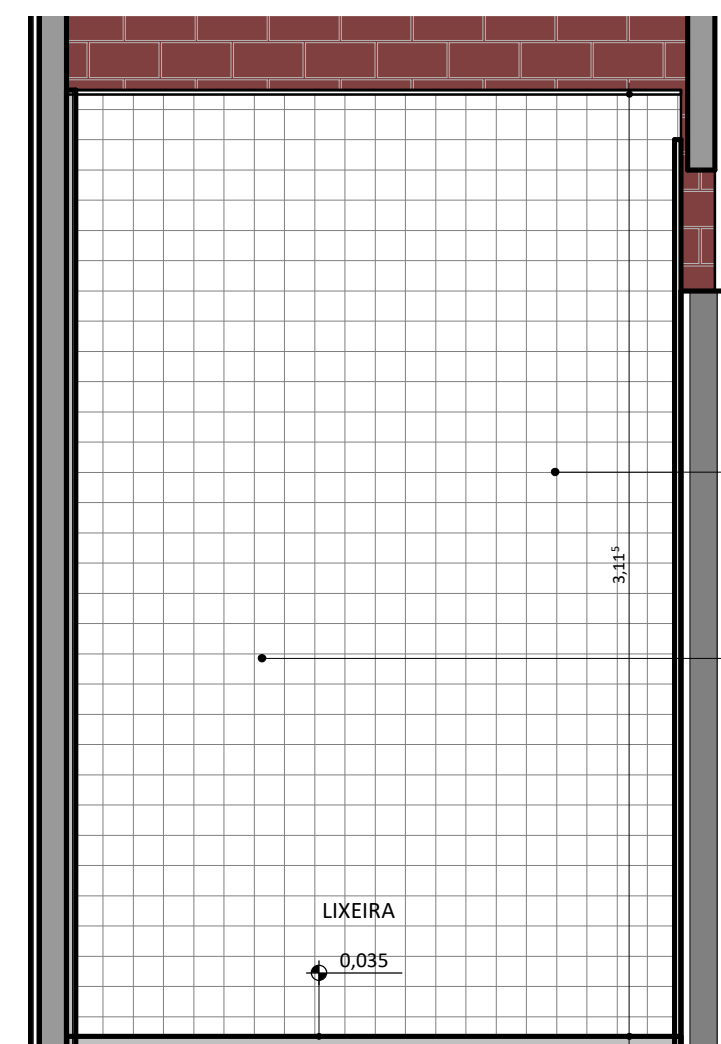

CORTE LIXEIRA 2
ESC: 1 : 25

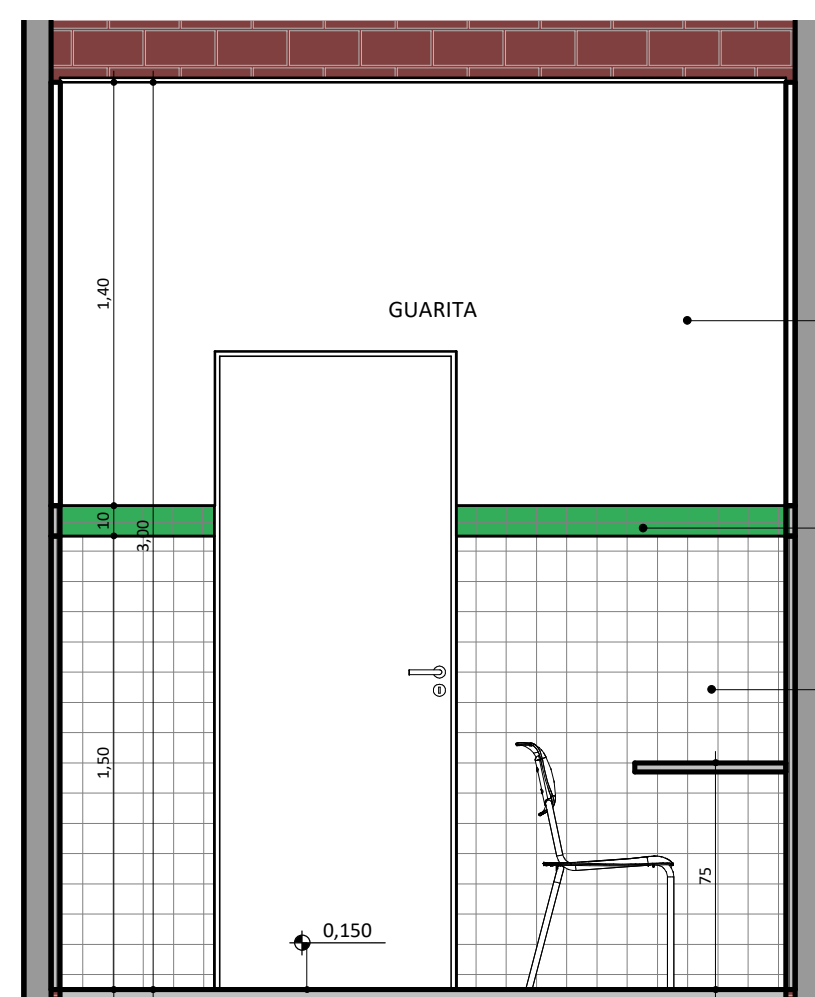

CORTE GUARITA 1
ESC: 1 : 25

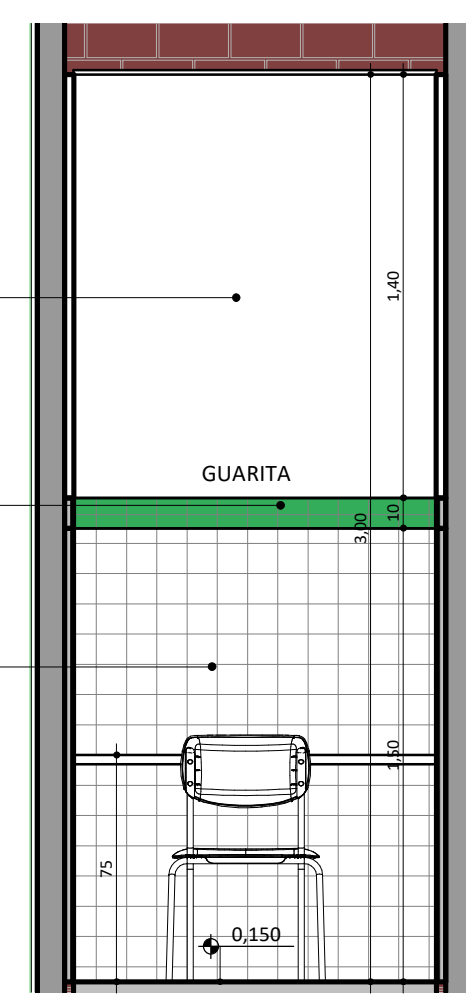

CORTE GUARITA 2
ESC: 1 : 25

REV.: | REV. DATA: | ELABORADO: | VERIFICADO: | MOTIVO DA EMISSÃO:



PROJETO: UE CRISTIAN BARREIRA PARENTE

PROJETO TIPO: PROJETO DE INFRAESTRUTURA EDUCACIONAL

PROPRIETÁRIO: _____
NOME DO PROPRIETÁRIO
CPF.: _____

AUTOR DO PROJETO: _____
ARQUITETO / ENGENHEIRO
CAU / CREA

RESPONSÁVEL TÉCNICO: _____
ARQUITETO / ENGENHEIRO
CAU / CREA

APROVAÇÕES:

OBSERVAÇÕES:
Projeto Básico

COORDENAÇÃO:
FADEX - Fundação Cultural e de Fomento à Pesquisa, Ensino, Extensão e Inovação

RESPONSÁVEL TÉCNICO:
Jorge Lima

PROPRIETÁRIO:
FADEX

ENDEREÇO:
PRACA JOSE BARREIRA DE MACEDO, 20 BARREIRAS PI. SAO JOAO. 64990-000
Barreiras do Piauí - PI.
LAT -992.770.678.829.402
LONG -454.758.510.366.082

BIM MANAGER:
Jorge Lima

DESENHISTA:
Autor


REVISÃO:




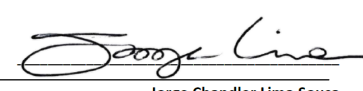
DATA:
03/06/21

ESCALA:
1 : 25

FORMATO:
A1 (841 x 594)

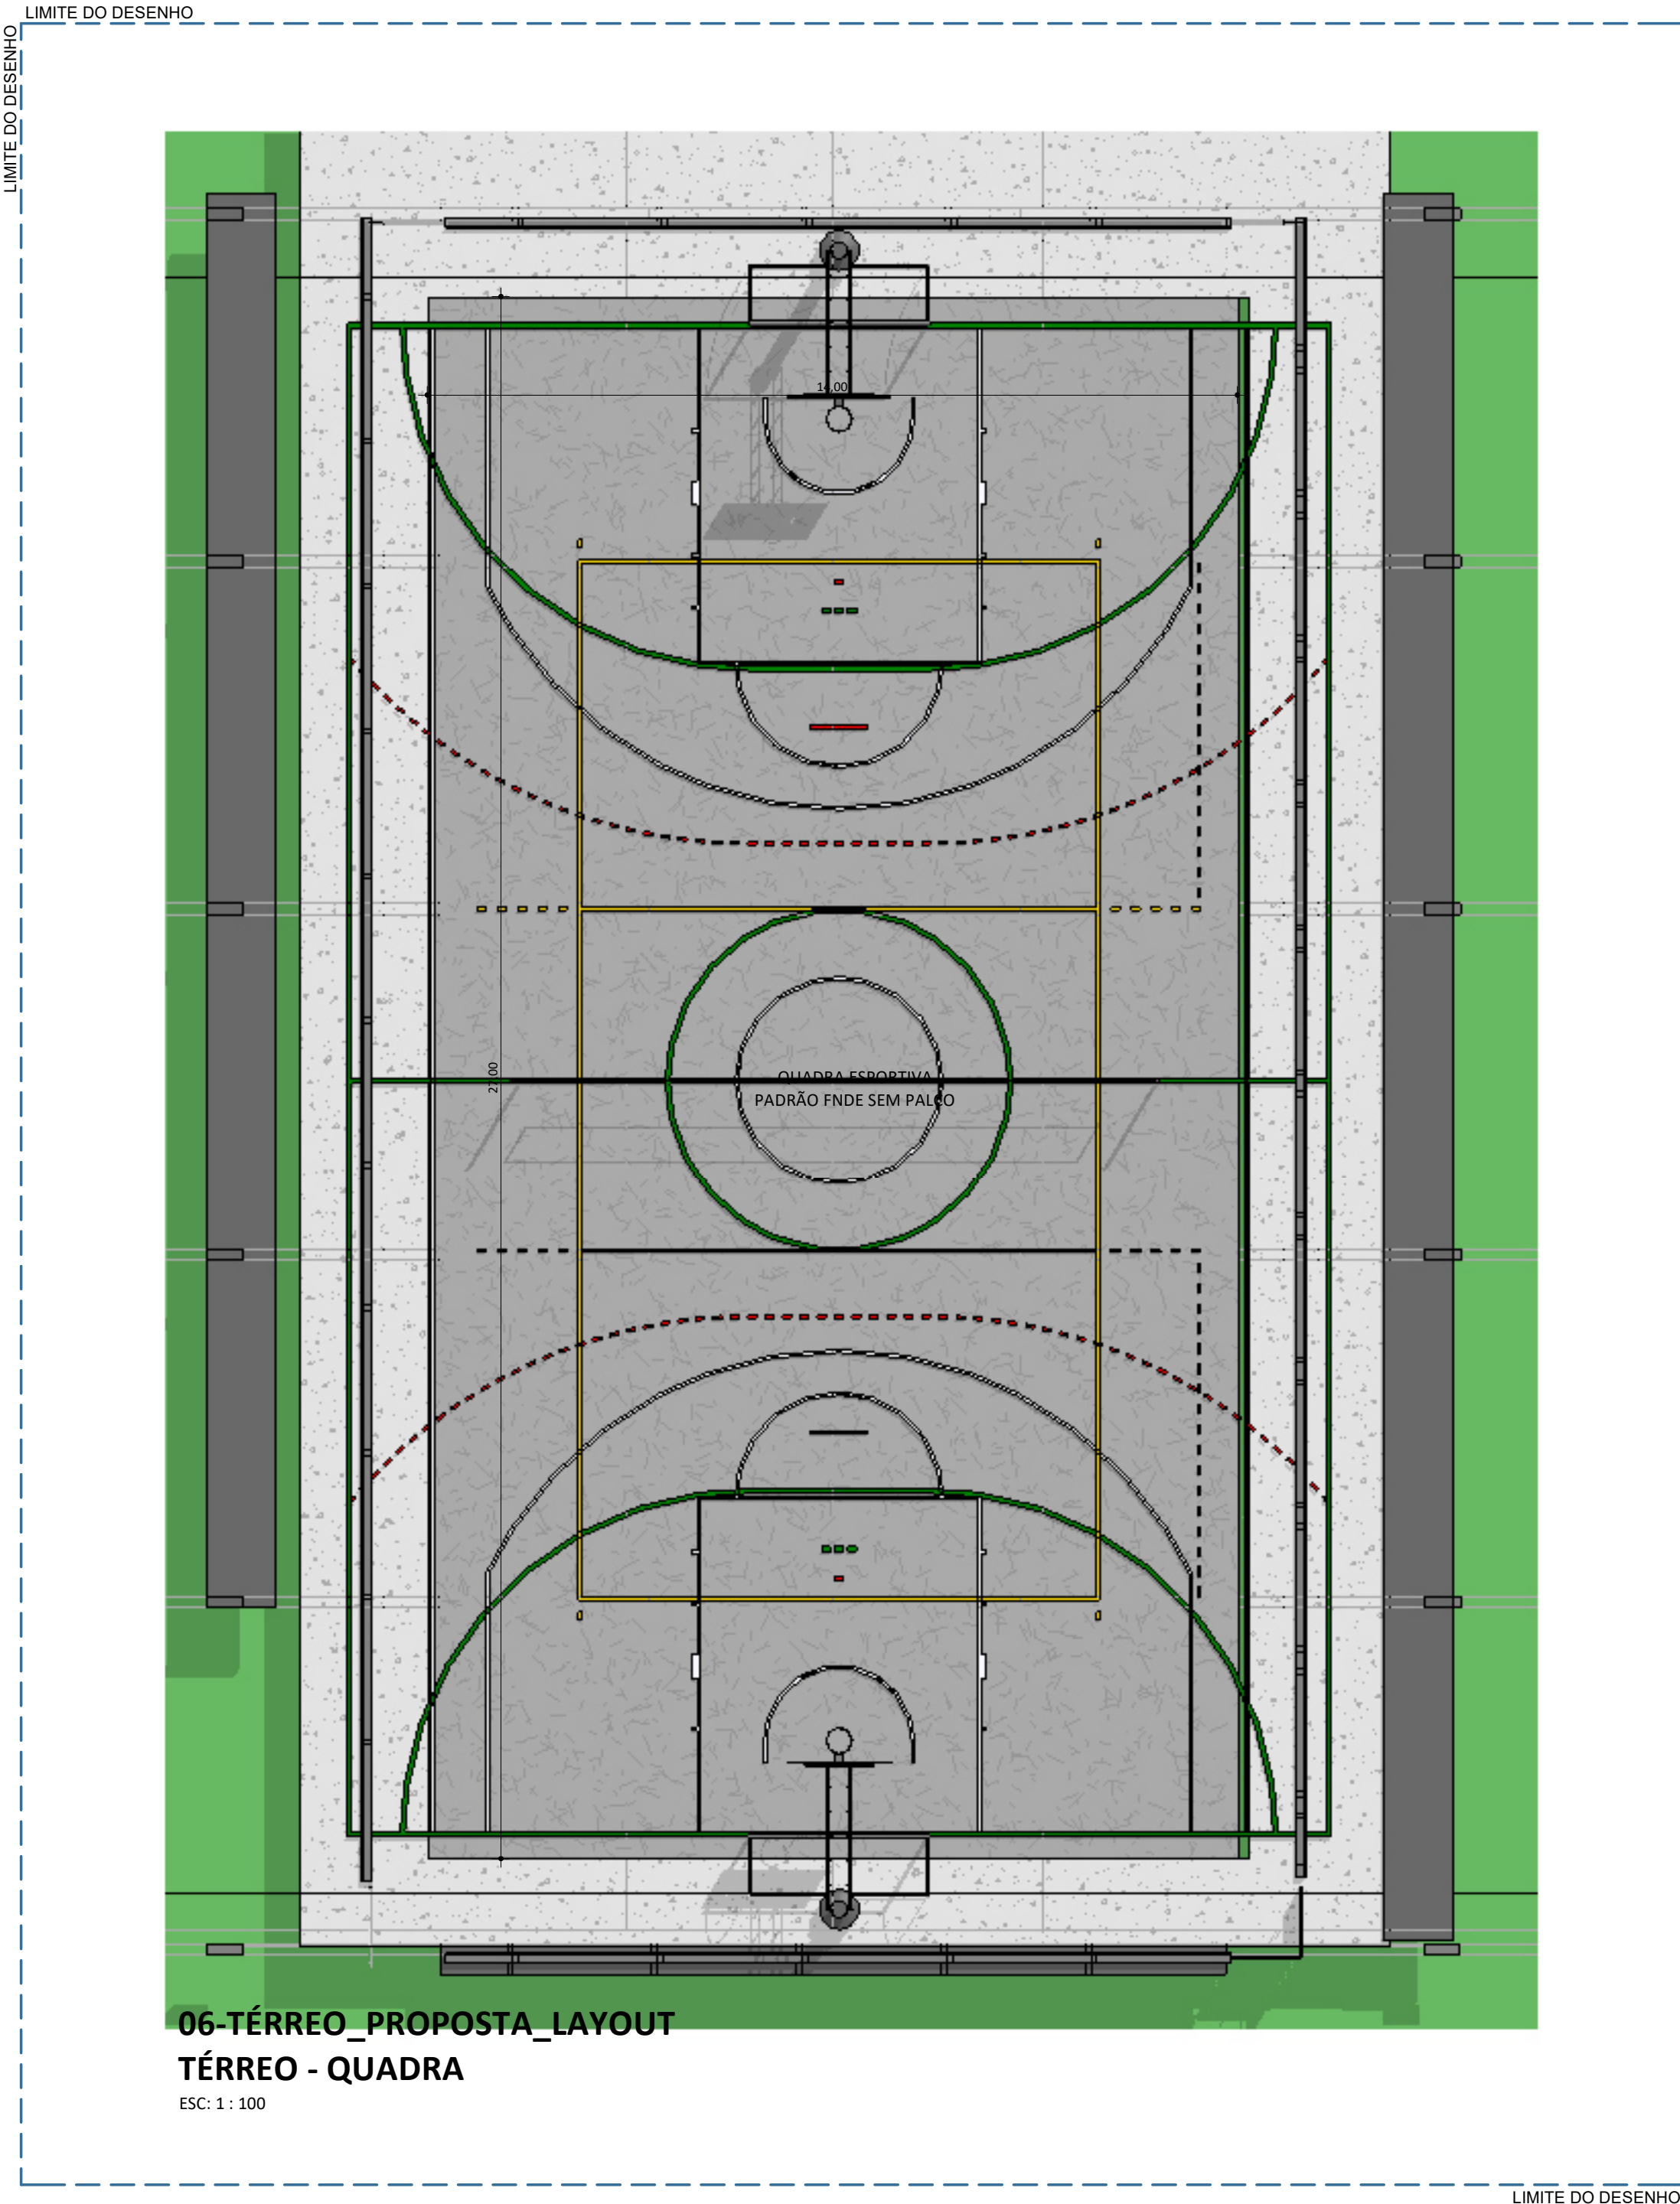CONTEÚDO:
UE CRISTIAN BARREIRA PARENTE



REV.:	REV. DATA:	ELABORADO:	VERIFICADO:	MOTIVO DA EMISSÃO:
				
PROJETO: UE CRISTIAN BARREIRA PARENTE				
PROJETO TIPO: PROJETO DE INFRAESTRUTURA EDUCACIONAL				
PROPRIETÁRIO:	<div>_____</div> <div>NOME DO PROPRIETÁRIO</div> <div>CPF.:</div>			
AUTOR DO PROJETO:	<div>_____</div> <div>ARQUITETO / ENGENHEIRO</div> <div>CAU / CREA</div>			
RESPONSÁVEL TÉCNICO:	<div></div> <div>ARQUITETO / ENGENHEIRO</div> <div>CAU / CREA</div> <div>Jorge Chander Lima Sousa</div> <div>Arquiteto e Urbanista</div> <div>CAU 4541607-0</div>			
APROVAÇÕES:				
OBSERVAÇÕES:				
Projeto Básico				
COORDENAÇÃO:				
FADEX - Fundação Cultural e de Fomento à Pesquisa, Ensino, Extensão e Inovação				
RESPONSÁVEL TÉCNICO:				
Jorge Lima				
PROPRIETÁRIO:				
FADEX				
ENDEREÇO:				
PRACA JOSE BARREIRA DE MACEDO, 20 BARREIRAS PI. SAO JOAO. 64990-000				
Barreiras do Piauí - PI.				
LAT -992.770.678.829.402				
LONG -454.758.510.366.082				
BIM MANAGER:				
Jorge Lima				
DESENHISTA:				
Autor				
REVISÃO:				
DATA:				
03/06/21				
ESCALA:				
1 : 100				
FORMATO:				
A1 (841 x 594)				
CONTEÚDO:				
UE CRISTIAN BARREIRA PARENTE				