
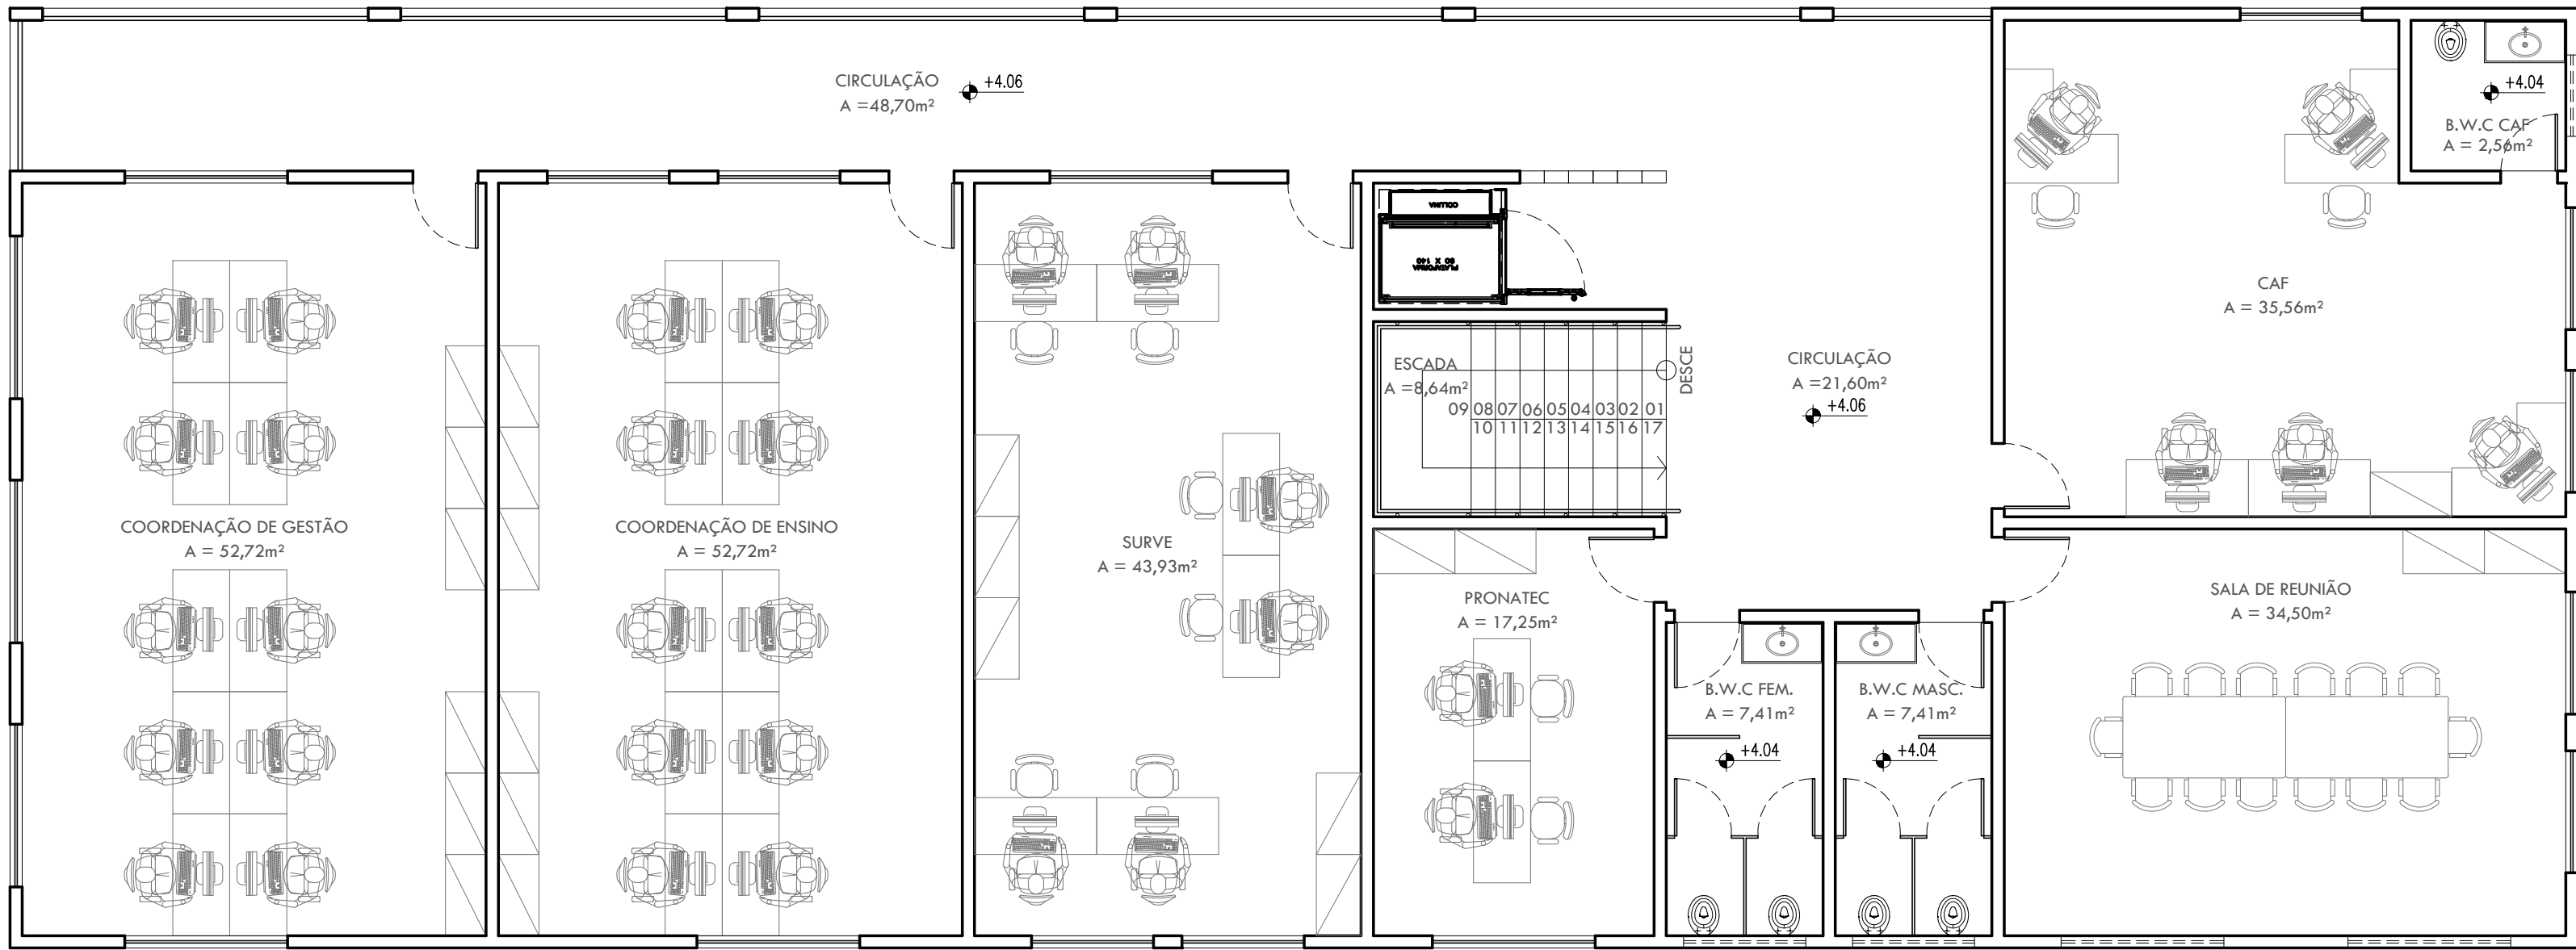


12 PLANTA DE LAYOUT - AUDITÓRIO  
ESCALA : 1/75

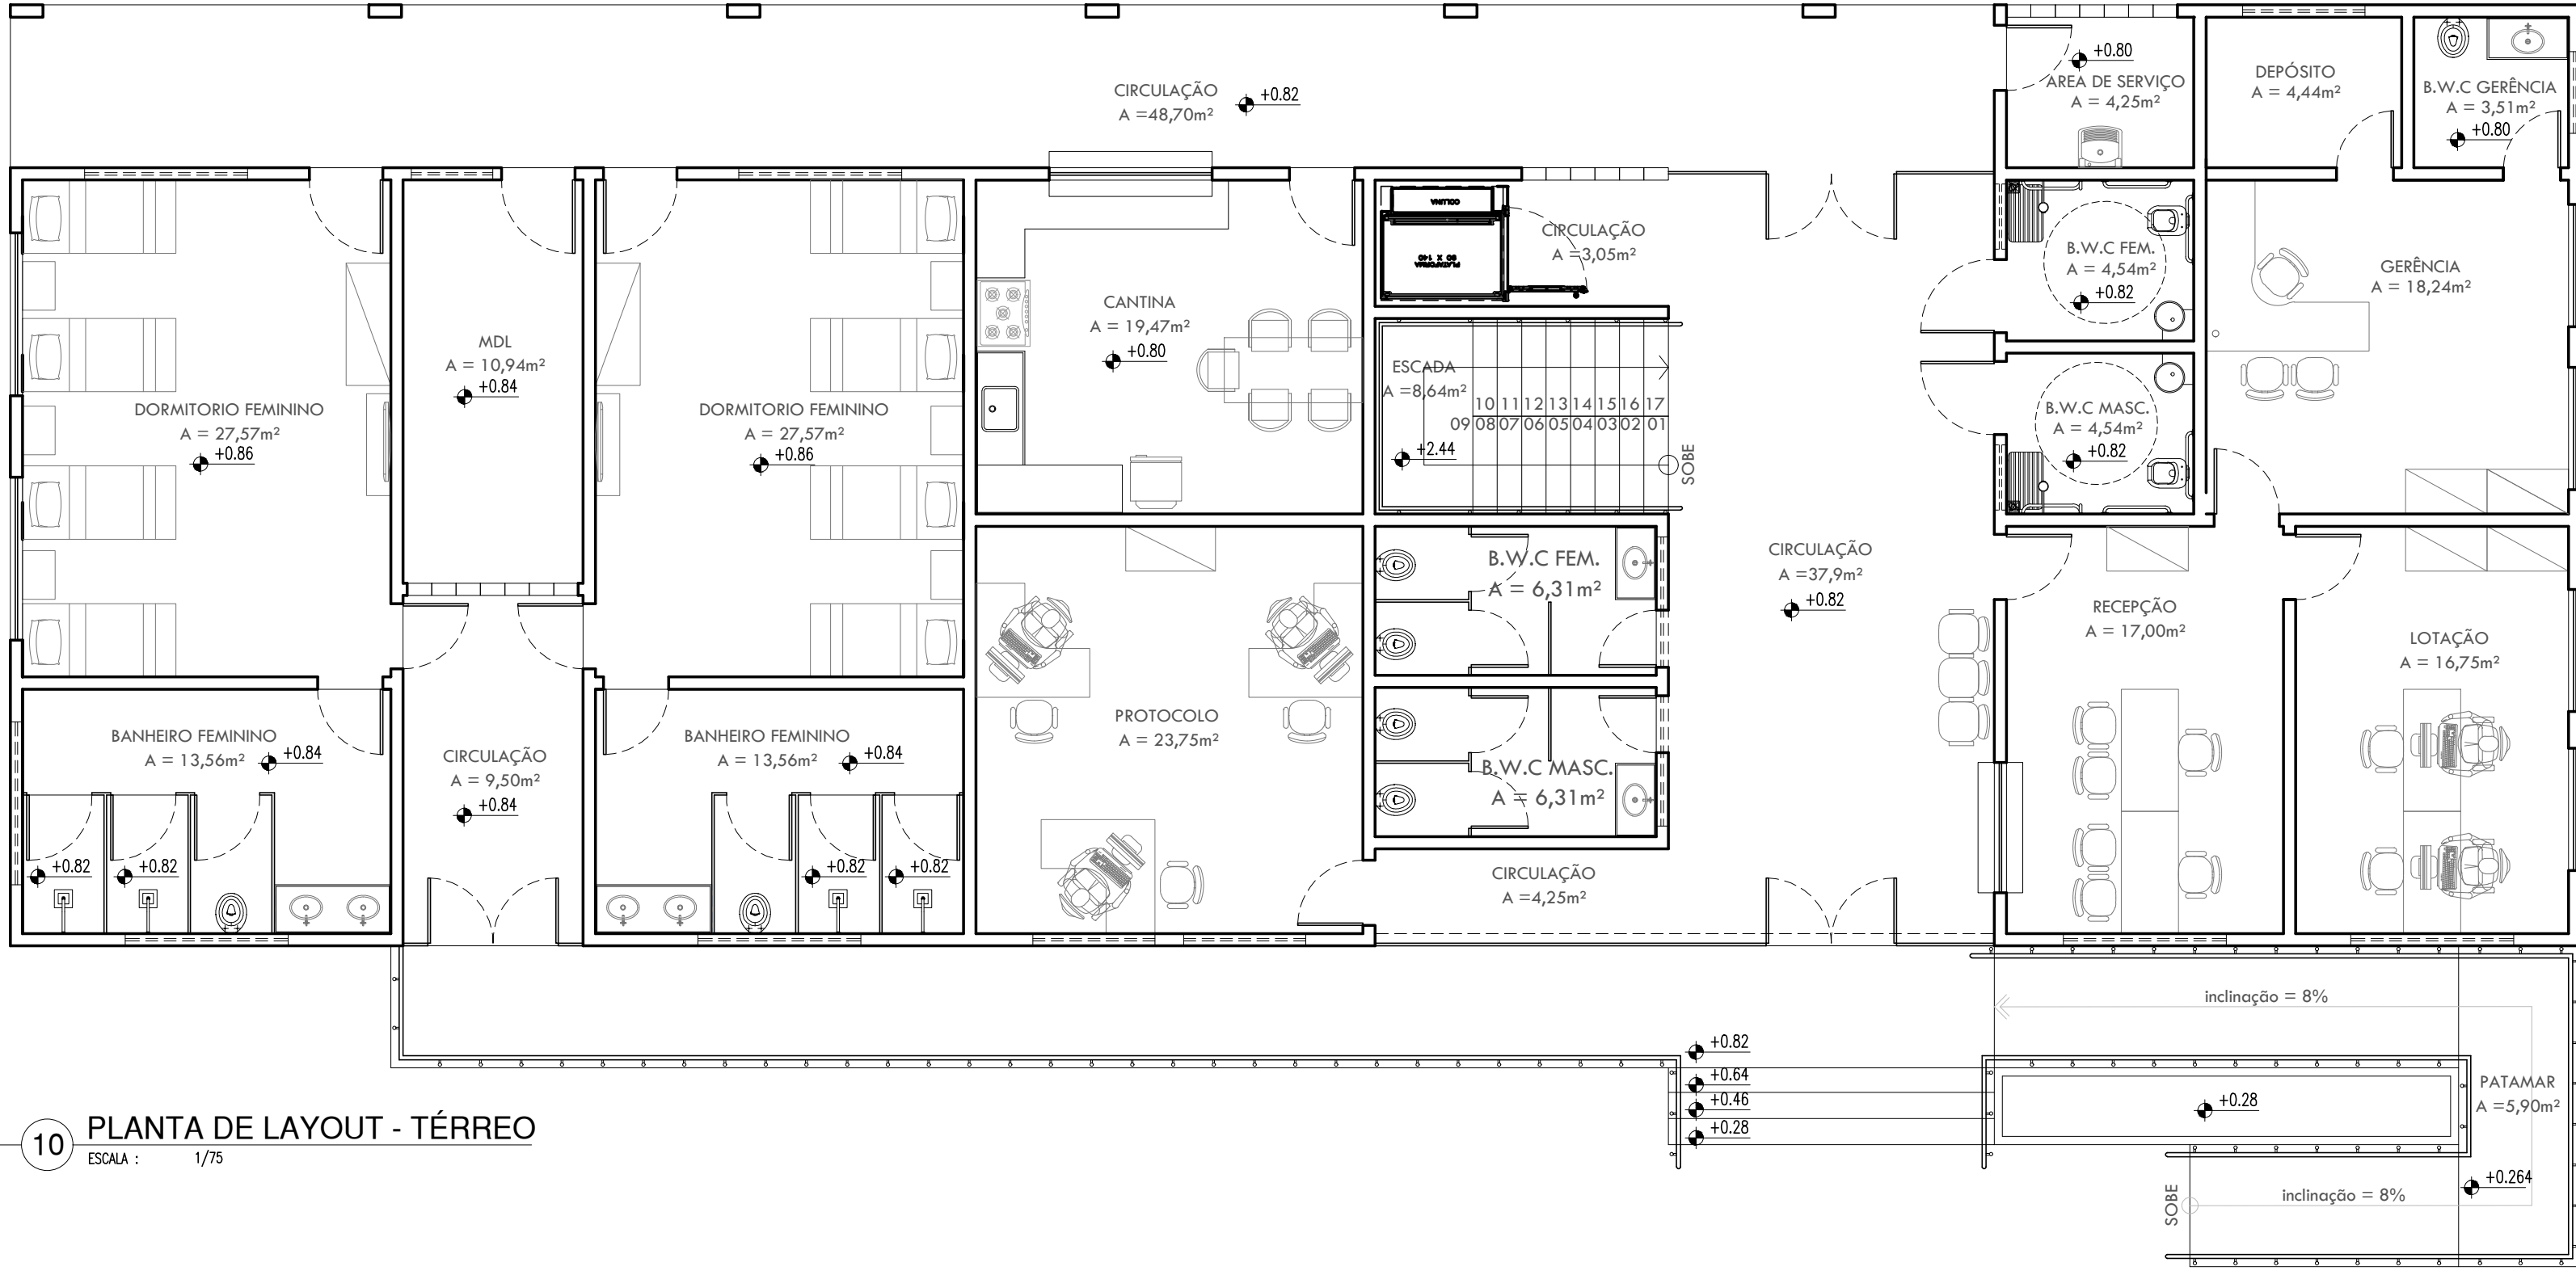

11 PLANTA DE LAYOUT - PAV. SUPERIOR  
ESCALA : 1/75


ESQUADRIAS						
PORTAS						
Nº	DIMENSÕES (Largura x Altura x Altura do Piso)		TIPO	DESCRIÇÃO DA ESQUADRIA	QUANT. (UNID)	
P1	0.80	2.10	0.00	ABRIR	PORTA EM MADEIRA COM TINTA VERDEAS ESMALTE SINTÉTICO COR AREIA	22
P2	0.90	2.10	0.00	ABRIR	PORTA COM ESTRUTURA DE METALON, FECHAMENTO EM CHAPA DUPLA, PINTADA COM ESMALTE SINTÉTICO VERDEAS NA COR AREIA E COM BARRA DE ACESSIBILIDADE EM INOX. REF. VERDEAS OU EQUIVALENTE	4
P3	0.90	2.10	0.00	ABRIR	PORTA EM MADEIRA COM TINTA VERDEAS ESMALTE SINTÉTICO COR AREIA	3
P4	0.70	2.10	0.00	ABRIR	PORTA EM MADEIRA COM TINTA VERDEAS ESMALTE SINTÉTICO COR AREIA	5
P5	0.70	1.60	0.20	ABRIR	PORTA EM ALUMÍNIO FRISADO COR NATURAL	14
P6	0.80	1.60	0.20	ABRIR	PORTA EM ALUMÍNIO FRISADO COR NATURAL	6
P7	1.60	2.10	0.00	ABRIR	PORTÃO EM GRADIL EM METALON PINTADO COM ESMALTE SINTÉTICO NA COR BRANCO NEVE	3
P8	1.60	2.10	0.00	ABRIR	ESQUADRIA DE ABRIR EM CHAPA METÁLICA DUPLA, PINTADA COM TINTA ESMALTE PREMIUM COR CHAPA NATURAL - COD. 1303 - REF. VERDEAS OU EQUIVALENTE	2
P9	1.20	2.10	0.00	ABRIR	PORTÃO EM GRADIL EM METALON PINTADO COM ESMALTE SINTÉTICO NA COR BRANCO NEVE	2
P10	1.03	1.95	0.00	ABRIR	PORTA EM METALON COM VENEZIANA	2
P11	3.00	1.10	0.00	CORRER	PORTÃO DE CORRER EM METALON COM TINTA VERDEAS ESMALTE SINTÉTICO COR BRANCO NEVE	1
P12	0.60	0.80	0.00	ABRIR	PORTA EM ALUMÍNIO FRISADO COR NATURAL	1
TOTAL						65

JANELAS	DIMENSÕES (Largura x Altura x Altura do Piso)			TIPO	DESCRIÇÃO DA ESQUADRIA	QUANT. (UNID)
J1	2,00	0,50	1,80	MAXIM-AR	JANELA EM ALUMÍNIO E VIDRO FANTASIA	15
J2	1,50	0,50	1,80	MAXIM-AR	JANELA EM ALUMÍNIO E VIDRO FANTASIA	9
J3	1,60	0,50	1,80	MAXIM-AR	JANELA EM ALUMÍNIO E VIDRO FANTASIA	3
J4	2,50	1,10	1,00	FIXA	JANELA EM ALUMÍNIO E VIDRO TRANSLÚCIDO	1
J5	2,00	0,50	1,60	MAXIM-AR	JANELA EM ALUMÍNIO E VIDRO TRANSLÚCIDO	2
J6	1,00	0,50	1,60	MAXIM-AR	JANELA EM ALUMÍNIO E VIDRO TRANSLÚCIDO	1
J7	2,00	1,10	1,00	CORRER	JANELA EM ALUMÍNIO E VIDRO TRANSLÚCIDO	11
J8	1,50	1,10	1,00	CORRER	JANELA EM ALUMÍNIO E VIDRO TRANSLÚCIDO	13
J9	1,00	0,50	1,60	MAXIM-AR	JANELA EM ALUMÍNIO E VIDRO TRANSLÚCIDO	2
J10	0,80	0,50	1,60	MAXIM-AR	JANELA EM ALUMÍNIO E VIDRO FANTASIA	2
J11	1,60	0,40	2,15	MAXIM-AR	JANELA EM ALUMÍNIO E VIDRO FANTASIA	1
J12	1,60	0,60	1,20	FIXA	JANELA EM ALUMÍNIO E VIDRO TRANSLÚCIDO	1
TOTAL						61

QUADRO DE ÁREAS		
DESCRIÇÃO	ÁREA	UN.
ÁREA DO TERRENO	1.561,35	m²
ÁREA DE DEMOLIÇÃO	595,26	m²
ÁREA DE CONSTRUÇÃO	962,35	m²
ÁREA DE COBERTURA	573,1	m²
ÁREA PERMEÁVEL (GRAMA+SEIXO BOLADO)	518,54	m²
TAXA DE ÁREA PERMEÁVEL	33,21	%
TAXA DE OCUPAÇÃO	38,29	%
ÍNDICE DE APROVEITAMENTO	0,38	-

HISTÓRICO		
ALTERAÇÃO	REVISÃO	DATA
1.		
2.		
3.		
4.		
5.		

ARQUITETA:	ENGENHEIRO RESPONSÁVEL:	PROPRIETÁRIO:
ANA LUIZA SOARES FALCÃO ARQUITETA E URBANISTA CAU Nº 252418-D		

 <b>GOVERNO DO ESTADO DO PIAUÍ</b>		<b>SEDUC - SECRETARIA DE ESTADO DA EDUCAÇÃO</b>	
<b>14º GRE - REGIONAL BOM JESUS</b>		<b>ARQ</b>	
DEPARTAMENTO: GERÊNCIA DE ARQUITETURA E ENGENHARIA		DESENHO: <b>ARQ</b>	
TÍTULO DO PROJETO: PROJETO ARQUITETÔNICO DE REFORMA E AMPLIAÇÃO		PRANCHA: <b>05/17</b>	
ENDEREÇO DO SERVIÇO: RUA JOAQUINA NOGUEIRA DE OLIVEIRA, S/N - CENTRO		ESCALA: 1:75	
TÍTULO DO DESENHO: PLANTA DE LAYOUT		REVISÃO:	
MUNICÍPIO: CORRENTE	ZONA: URBANA	DATA: JUNHO/2021	
ARQUITETO(A): RAYRA NERISSA	FASE: PROJETO ARQUITETÔNICO	REVISÃO:	