

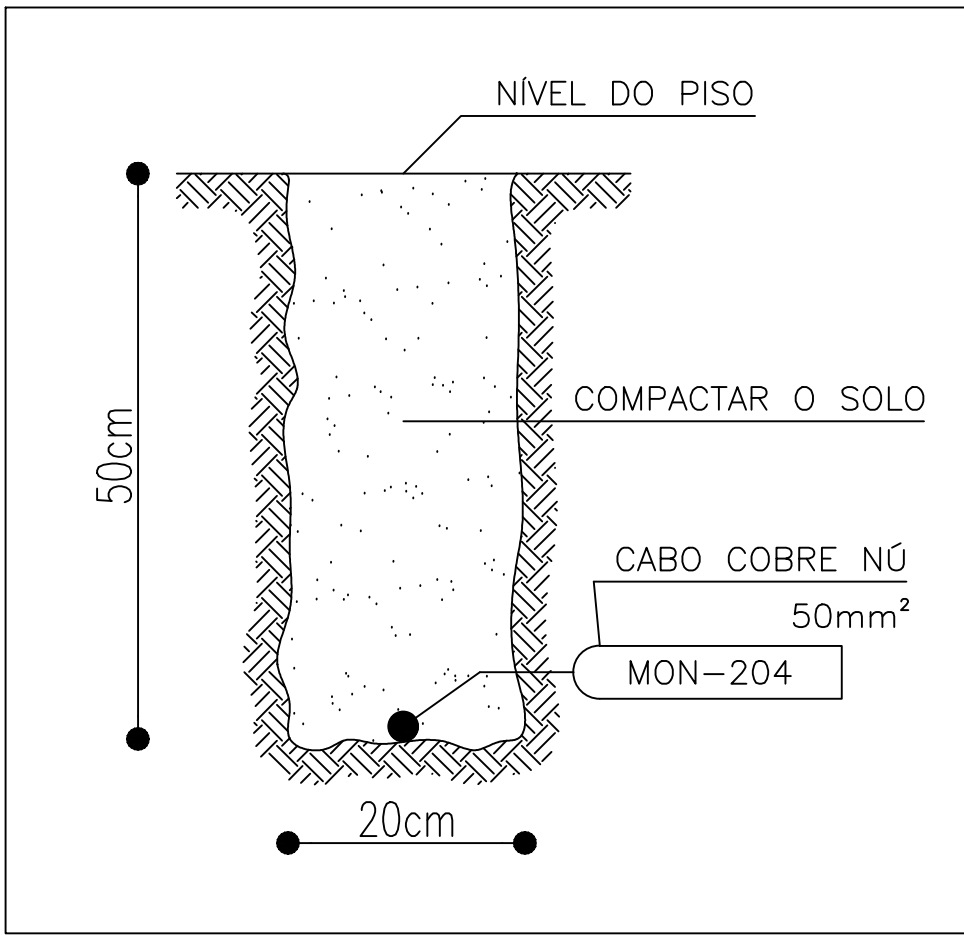
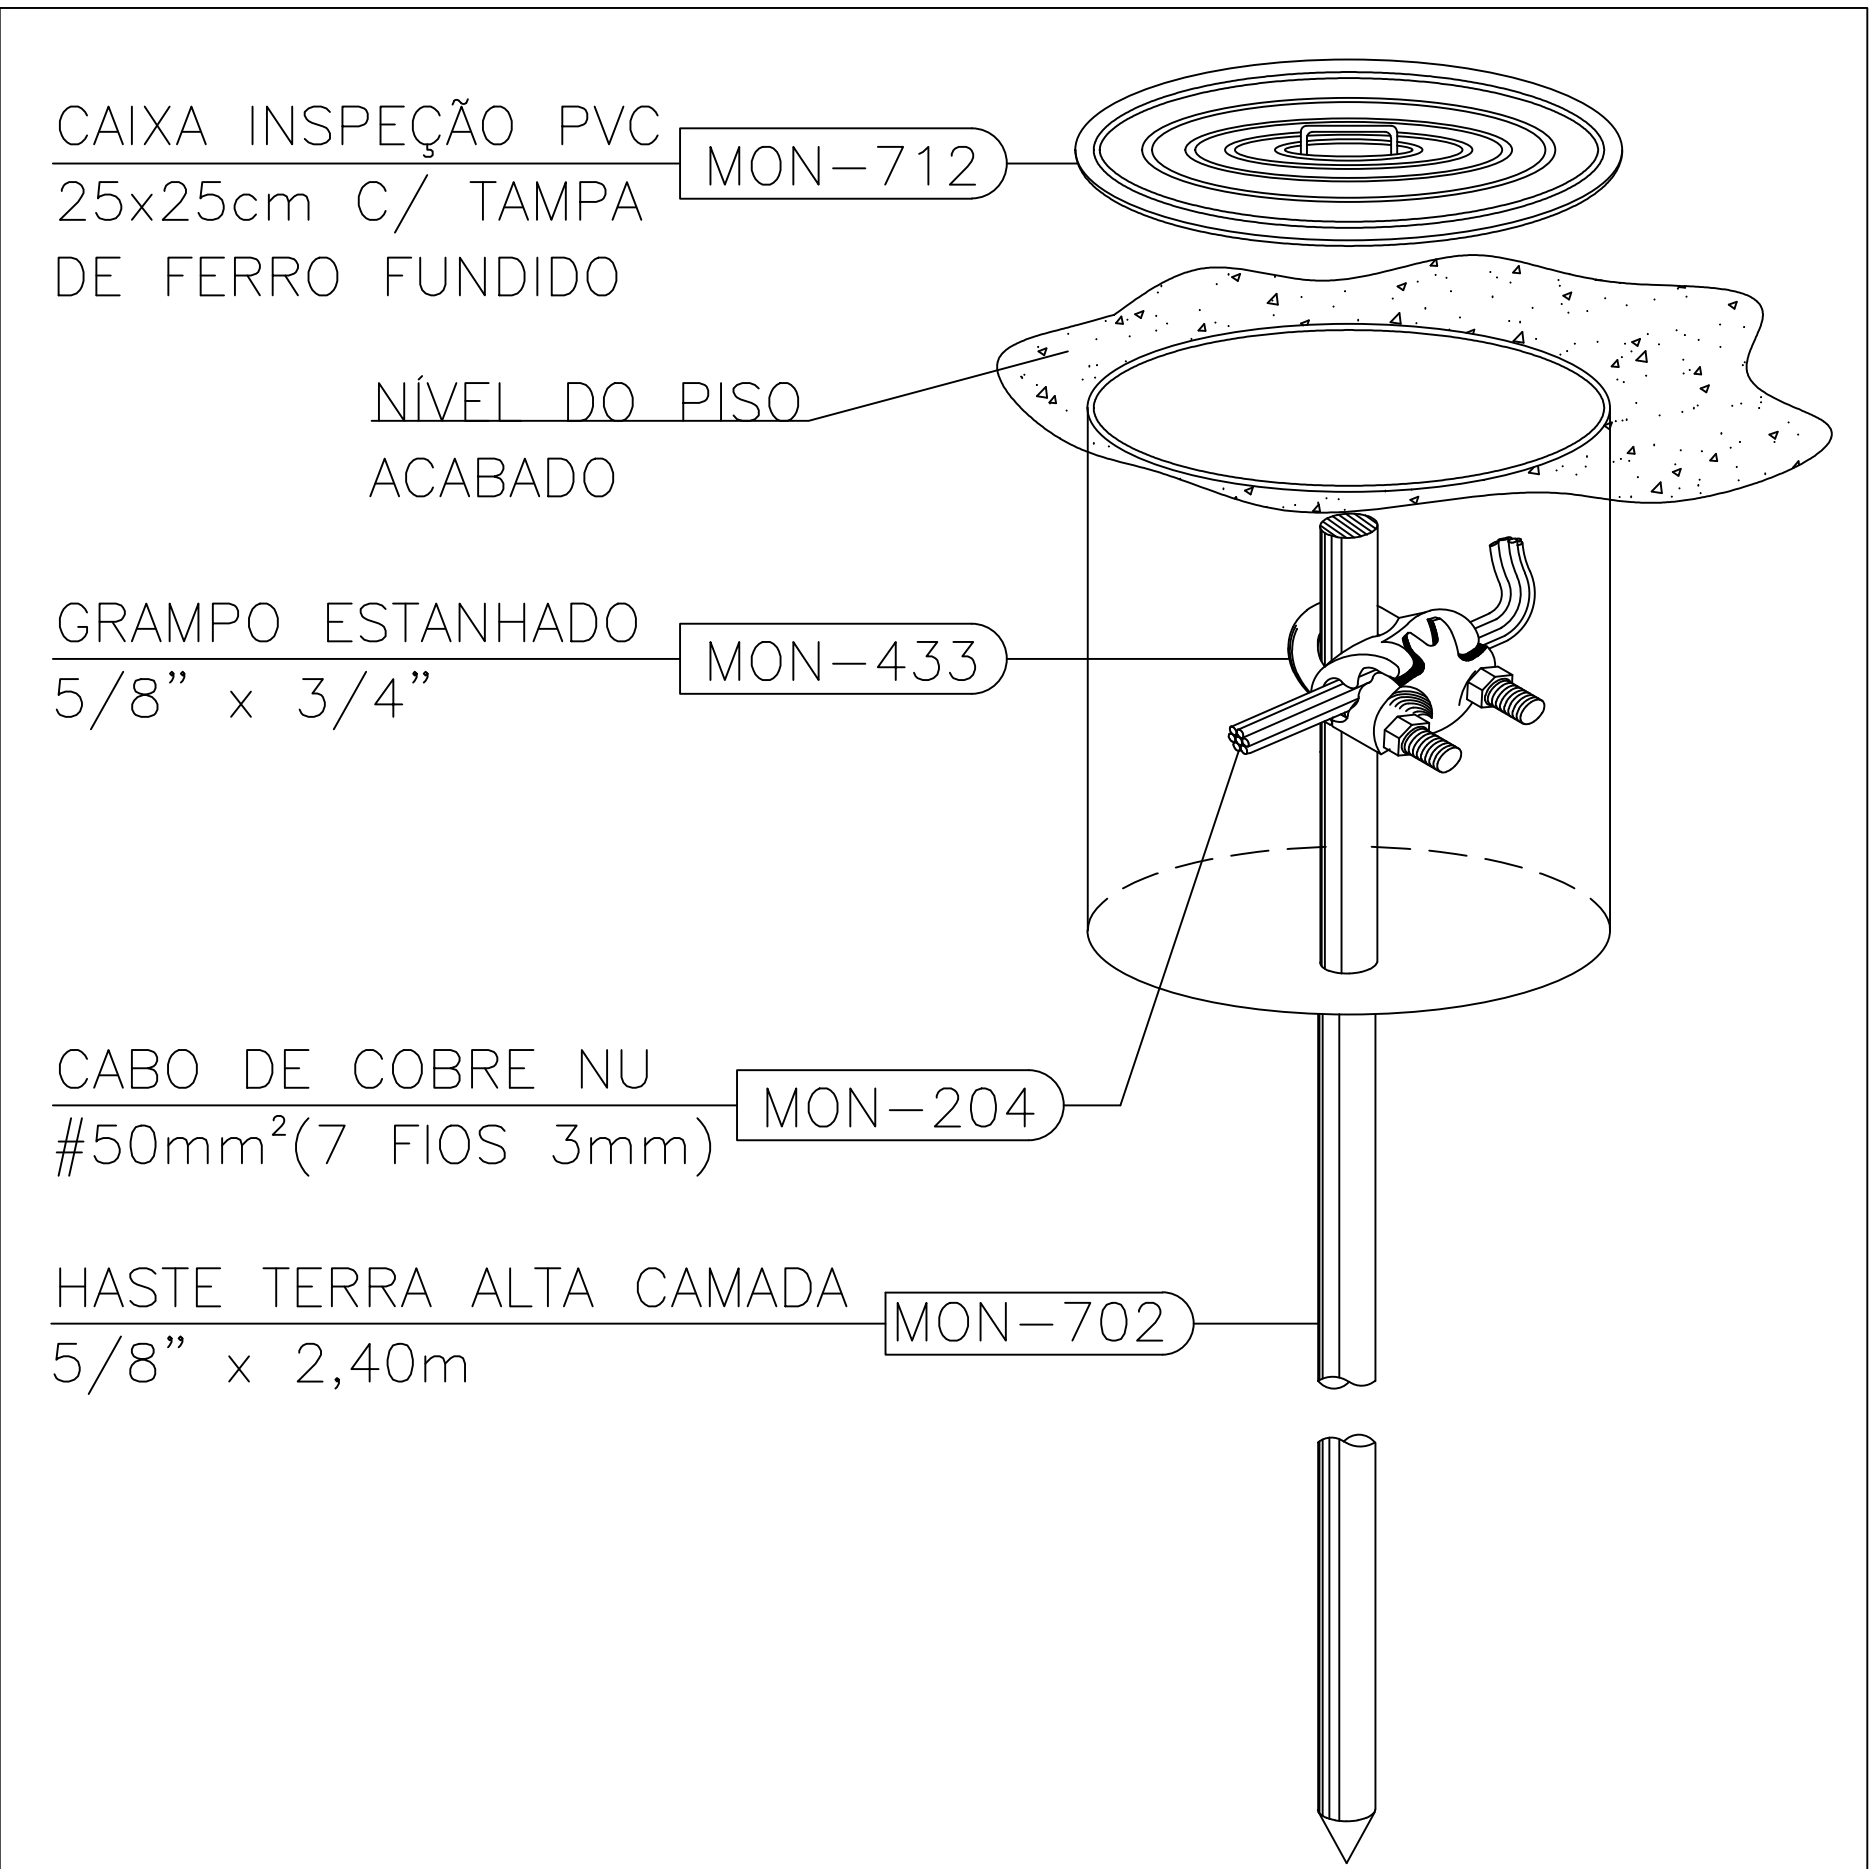
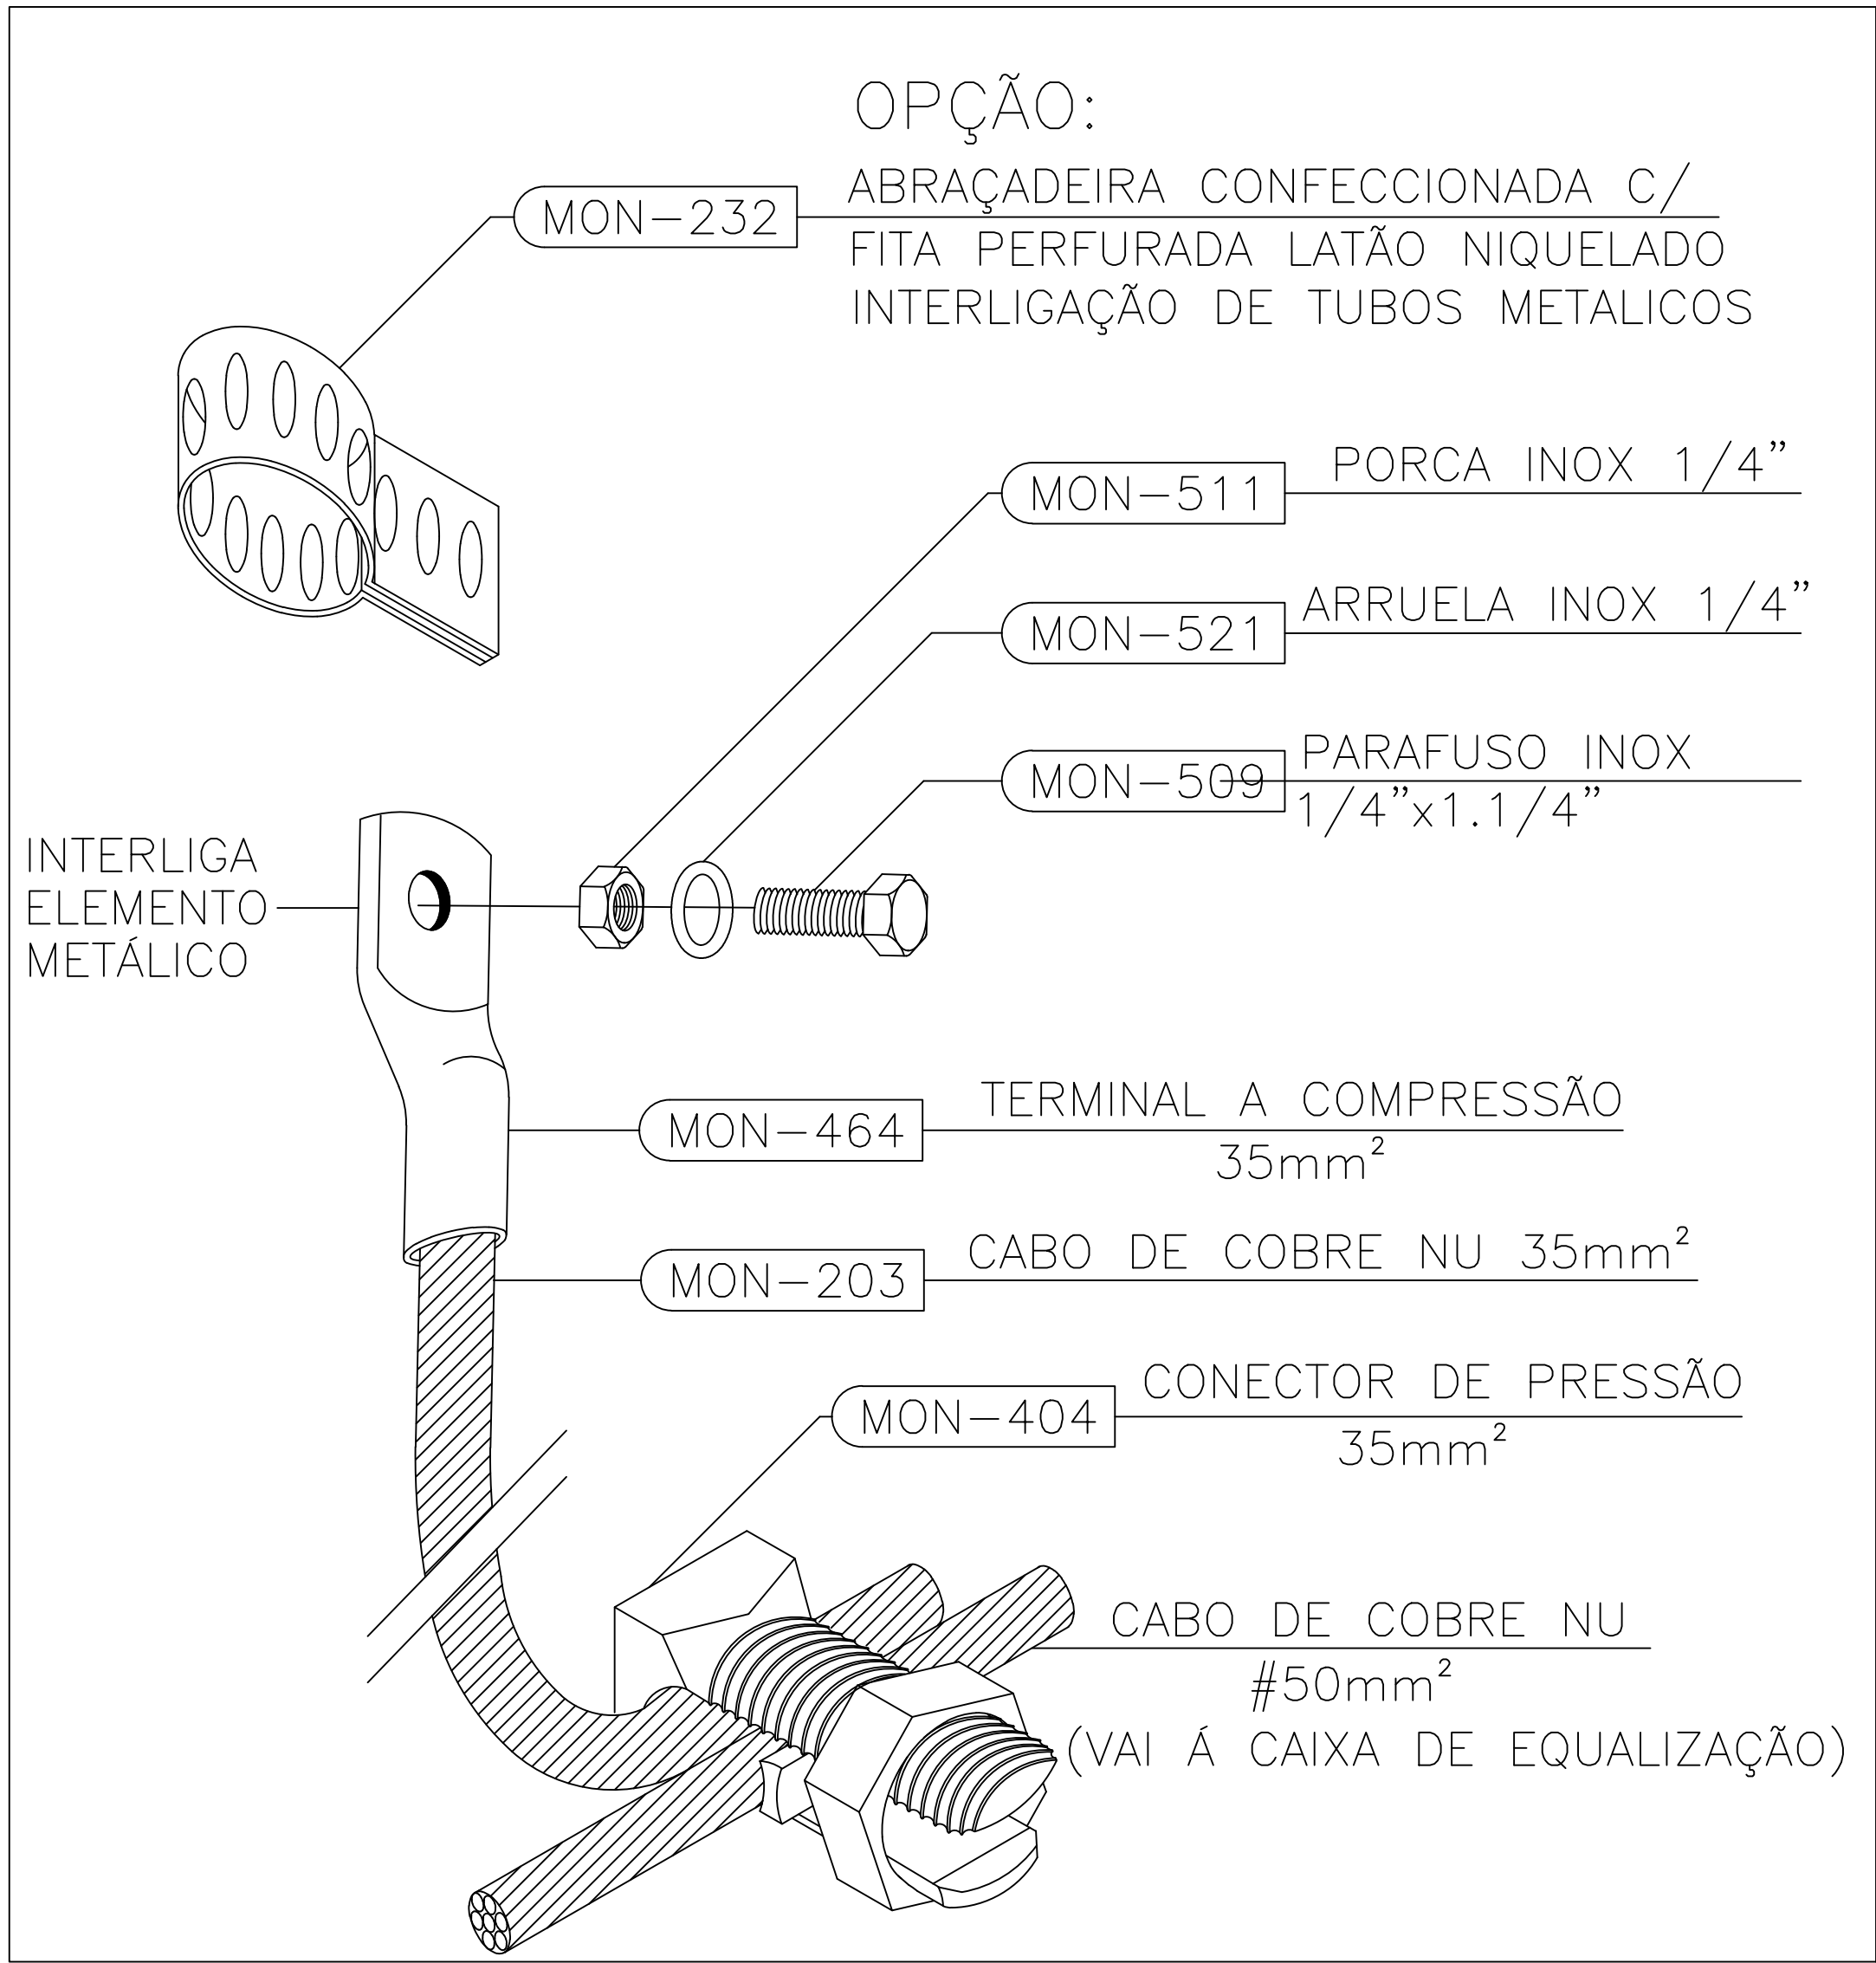


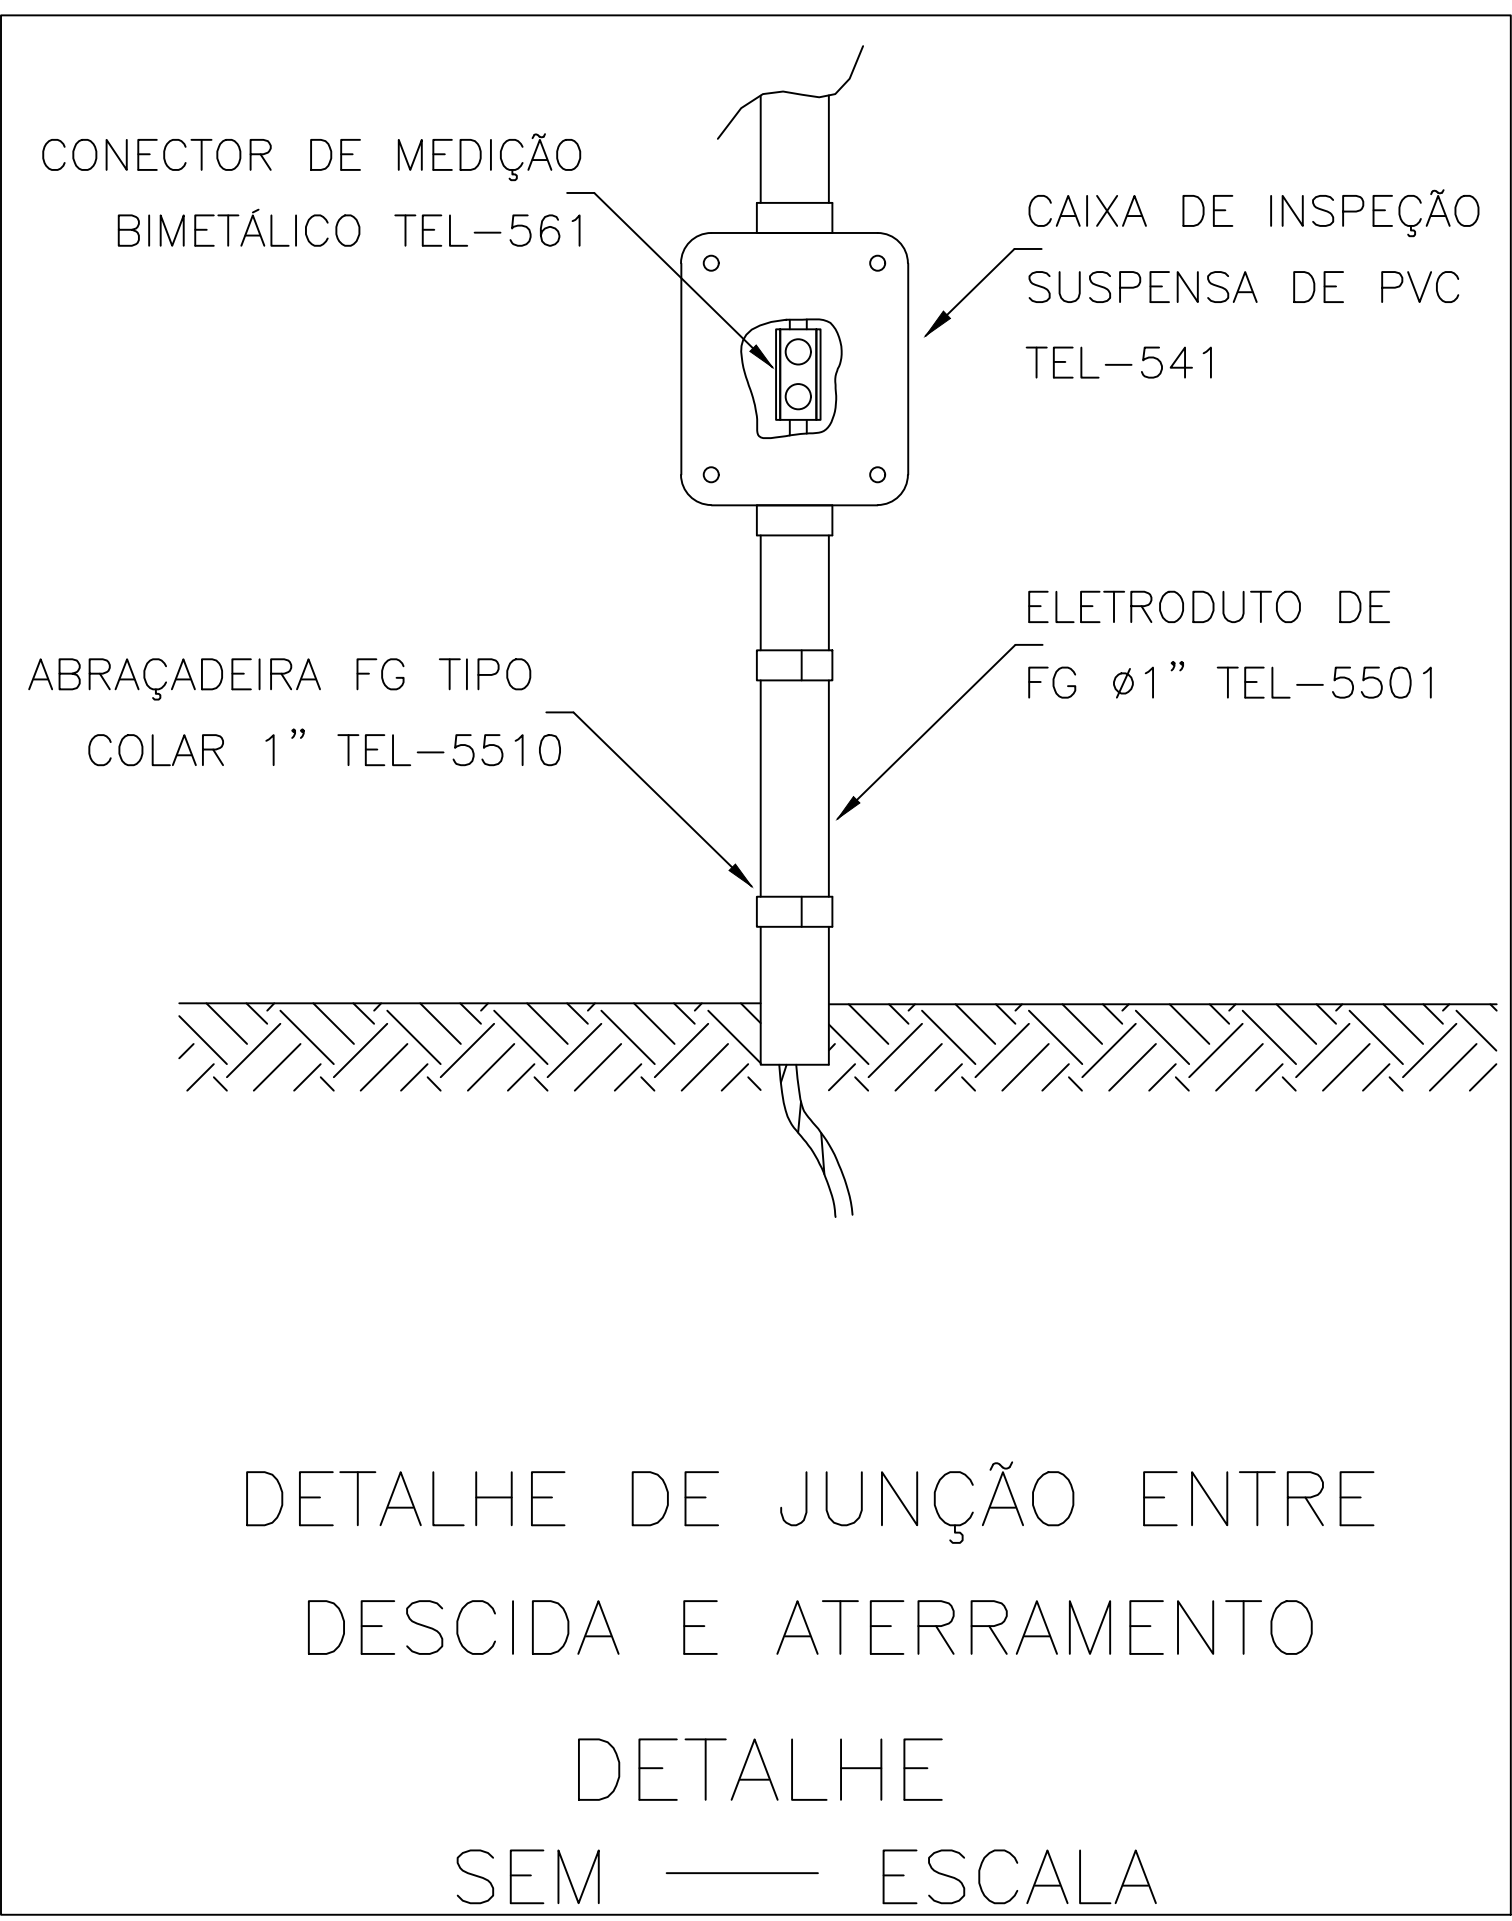


<


ELE
MCHA:
01/02

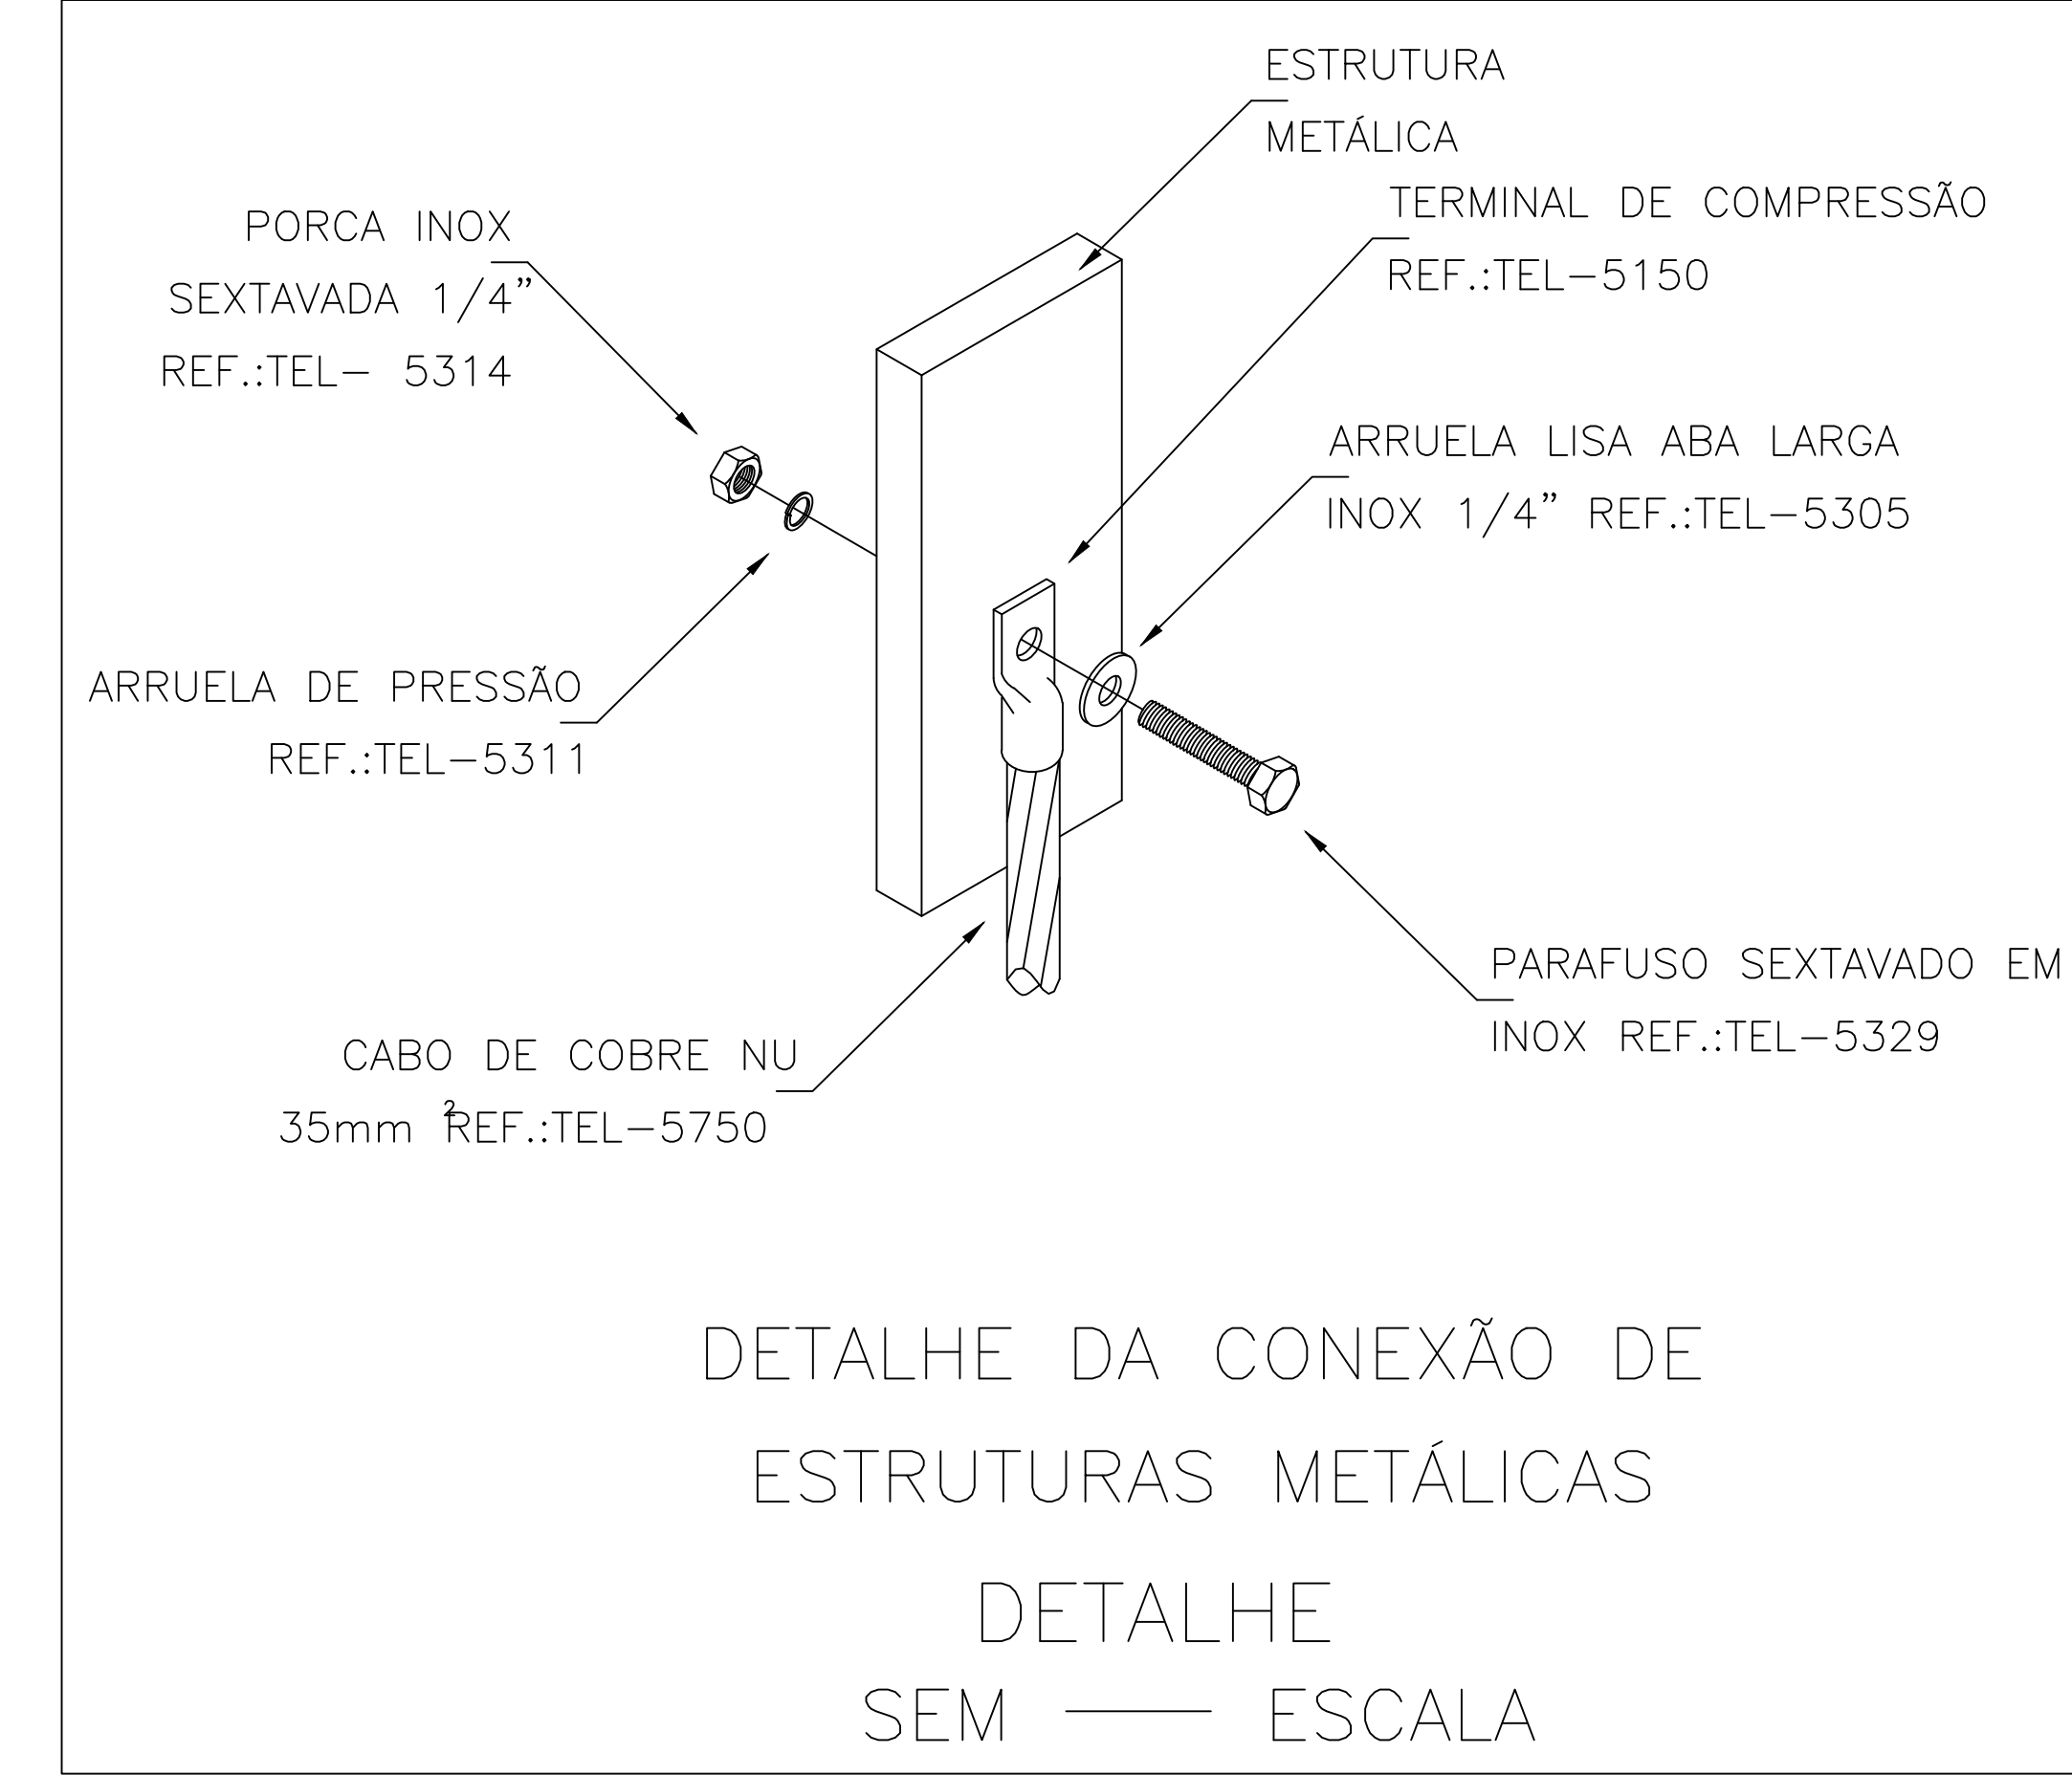

- LEGENDA:
- ☐ - Caixa de inspeção suspensa
 - ⊕ - com aterramento 1 Haste c/ Tampa de F.F
 - ▢ - de equalização de potenciais
 - - Cabo de cobre nú 50mm²
 - - Cabo de cobre nú 35mm²

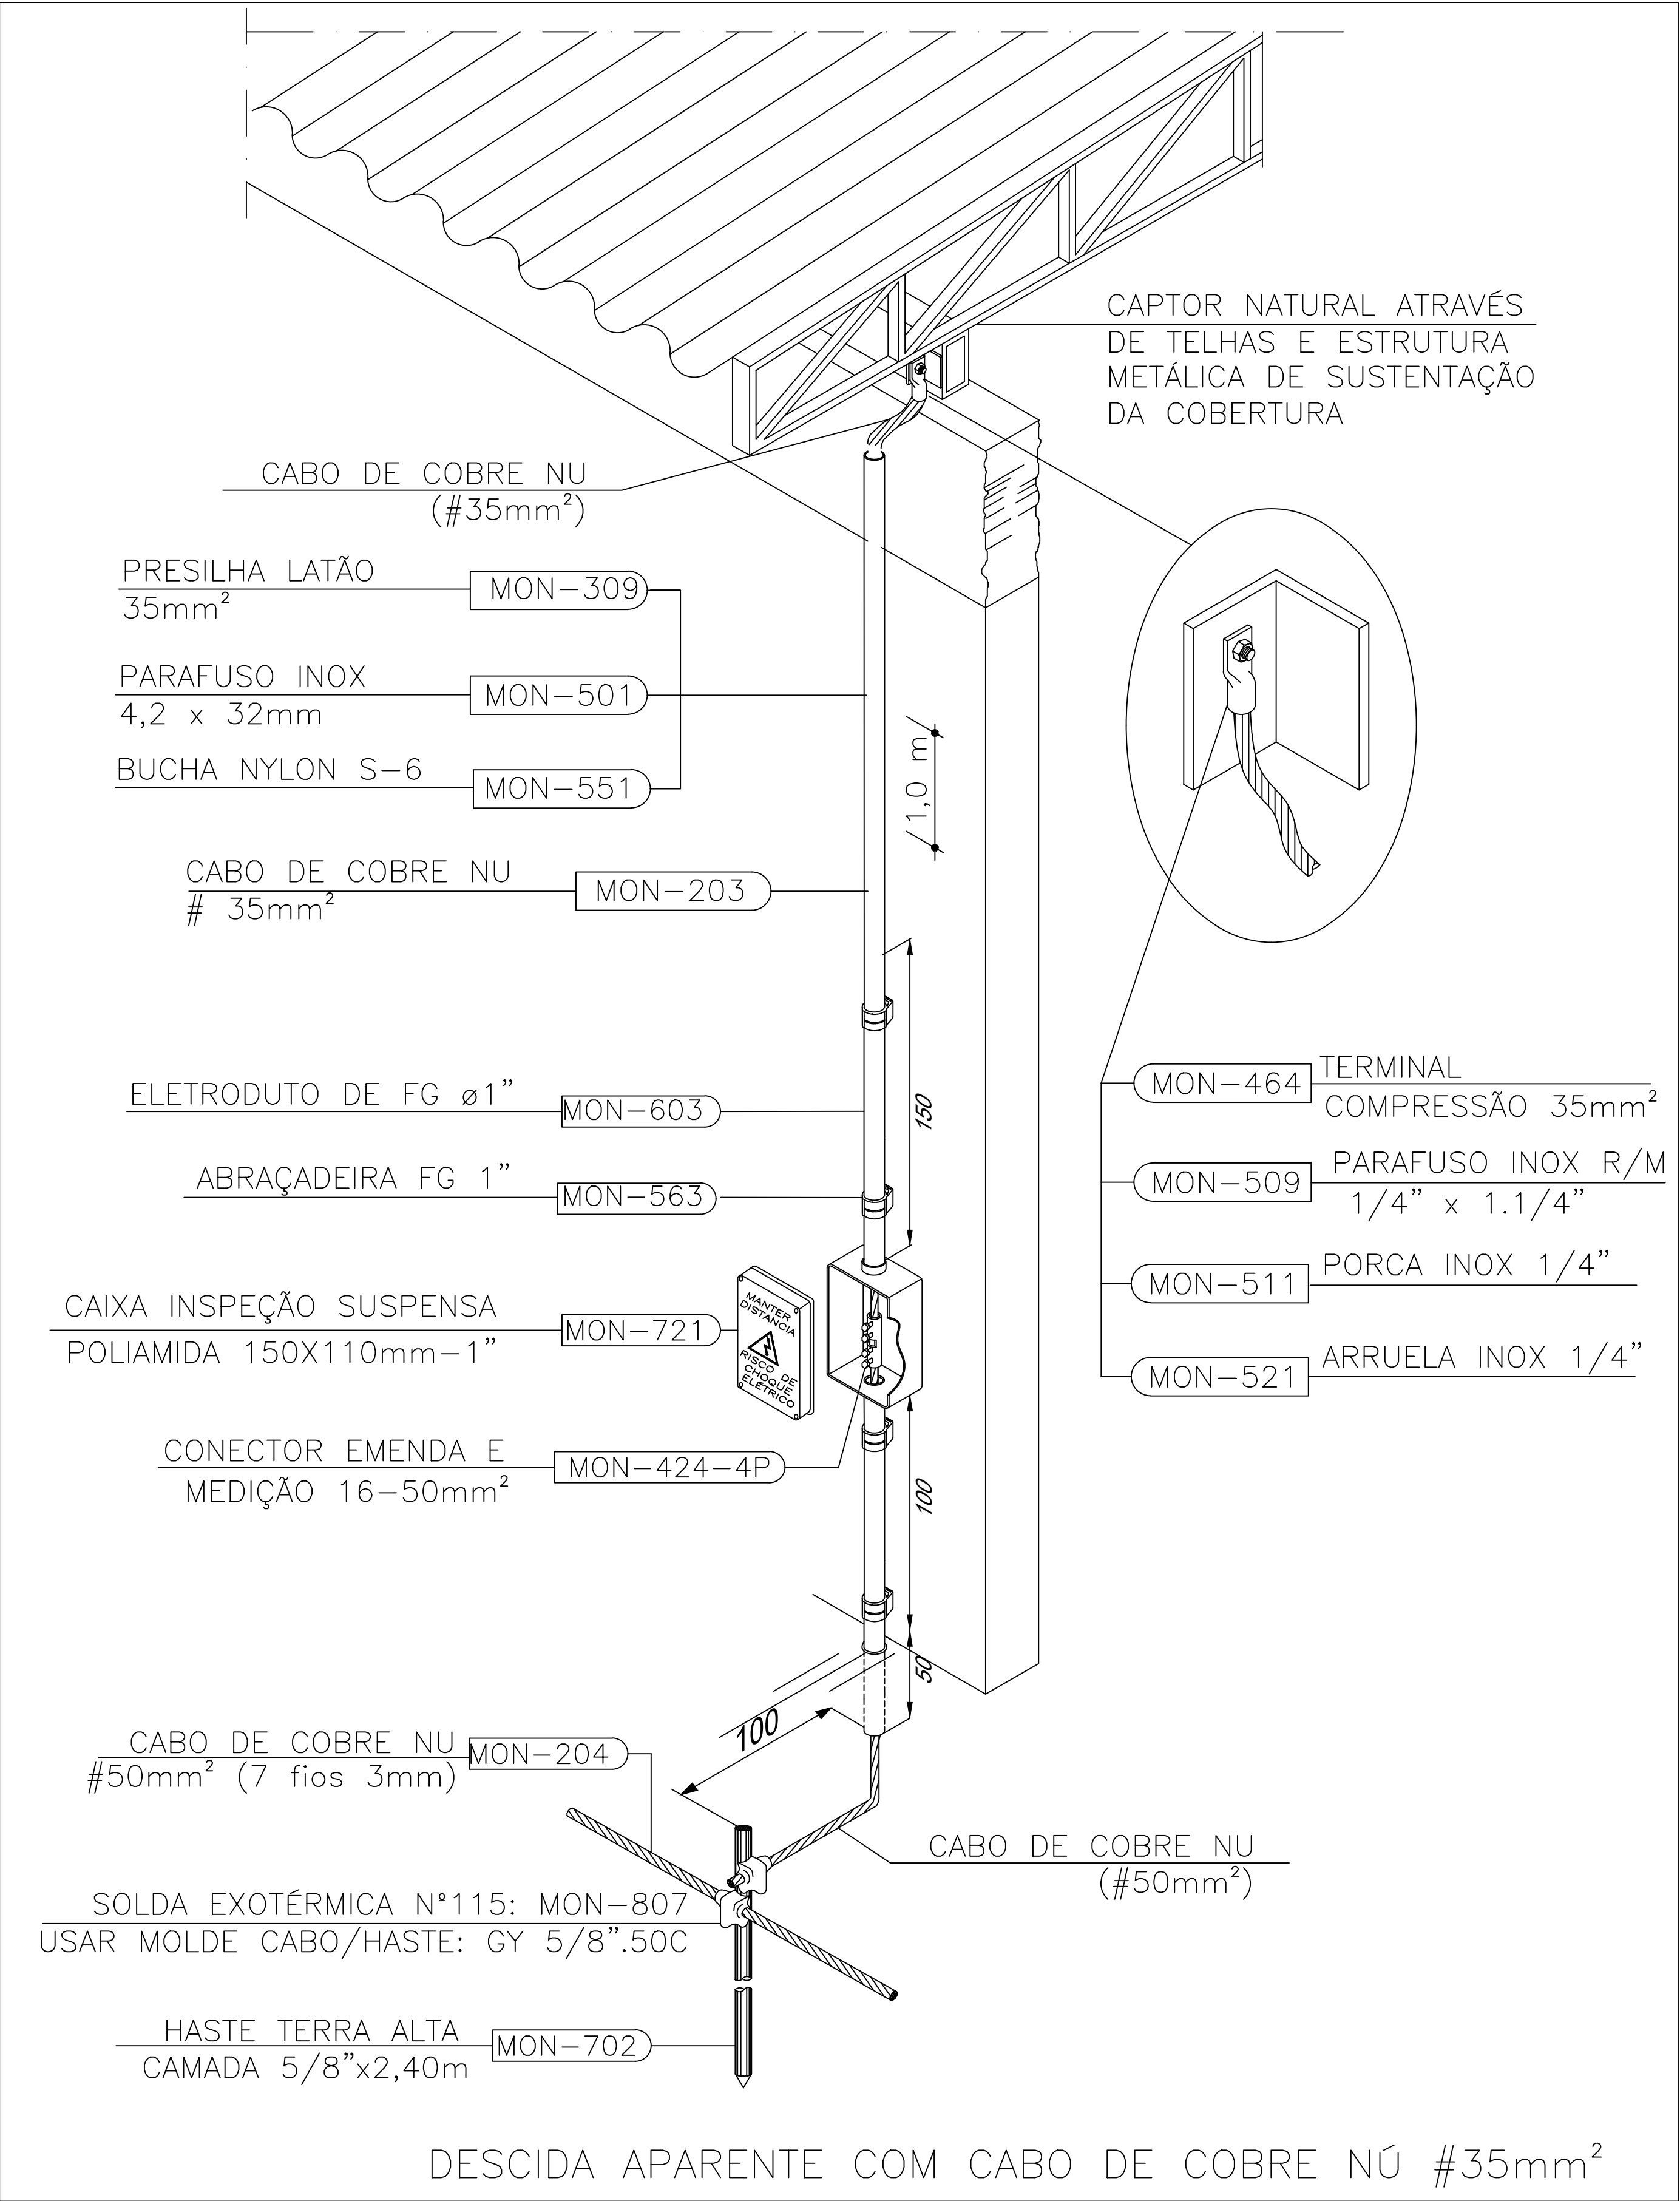

HISTÓRICO		
ALTERAÇÃO	REVISÃO	DATA
1.		
2.		
3.		
4.		
5.		
ENG. ELETRICISTA:		PROPRIETÁRIO:
 Documento assinado digitalmente por ANGELO FRANCISCO DA COSTA NETO Data: 11/05/2025 15:00:00 Verifique em https://validar.rli.gov.br/		
Angelo Francisco da Costa Neto Crea: 19.04505/08		

 GOVERNO DO ESTADO DO PIAUÍ		
SEDUC - SECRETARIA DE ESTADO DA EDUCAÇÃO QUADRA POLIESPORTIVA		
DEPARTAMENTO: UNIDADE DE GESTÃO DA REDE FÍSICA	DESENHO: ELE	
TÍTULO DO PROJETO: INSTALAÇÃO ELÉTRICA	FRANCHA: 02/02	
ENDEREÇO DO SERVIÇO: RUA 13 DE MAIO, Nº S/N, CENTRO, CEP: 64.710-000		
TÍTULO DO DESENHO: DETALHAMENTO SPDA		
MUNICÍPIO: PAES LANDIM-PI	ZONA: URBANA	ESCALA: 1/50
DESENHO: ANGELO COSTA	PAIS: EXECUTIVO	DATA: 11/05/2025
		REVISÃO: 00

COR PENA
ver
pre
CAB
marg
08
09
240
250