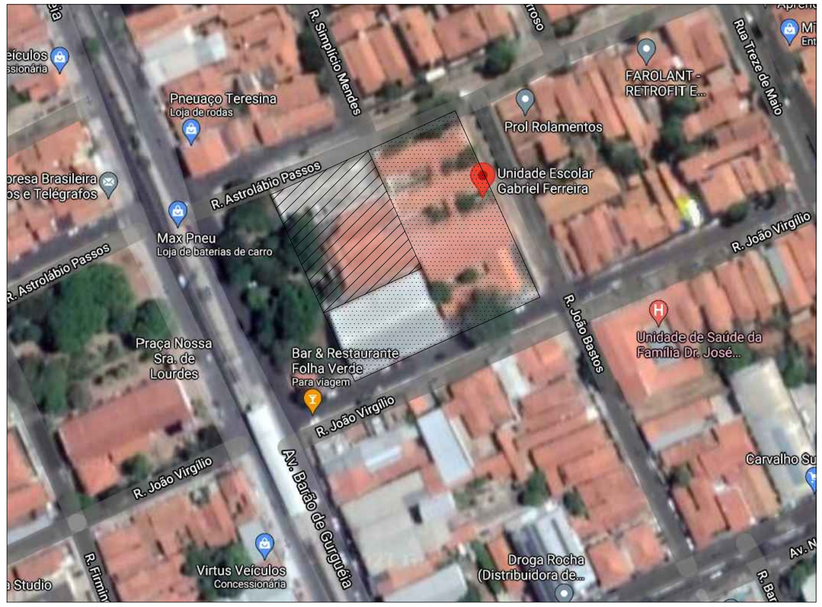

02 MACROLOCALIZAÇÃO
ESCALA : SEM ESCALA

QUADRO DE COORDENADAS GEOGRÁFICAS
• LATITUDE: -5.10411°
• LONGITUDE: -42.80878°

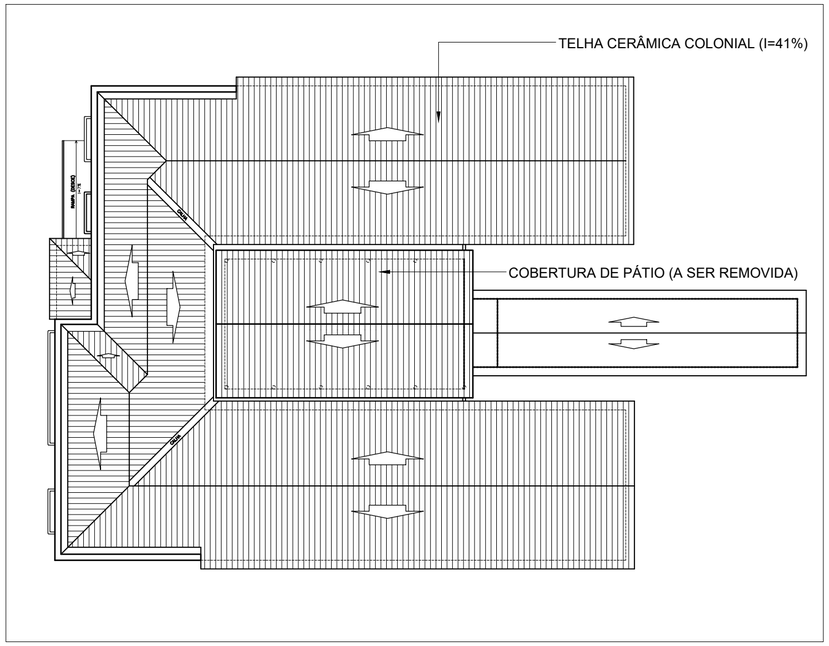

03 PLANTA DE COBERTURA EXISTENTE
ESCALA : 1/250

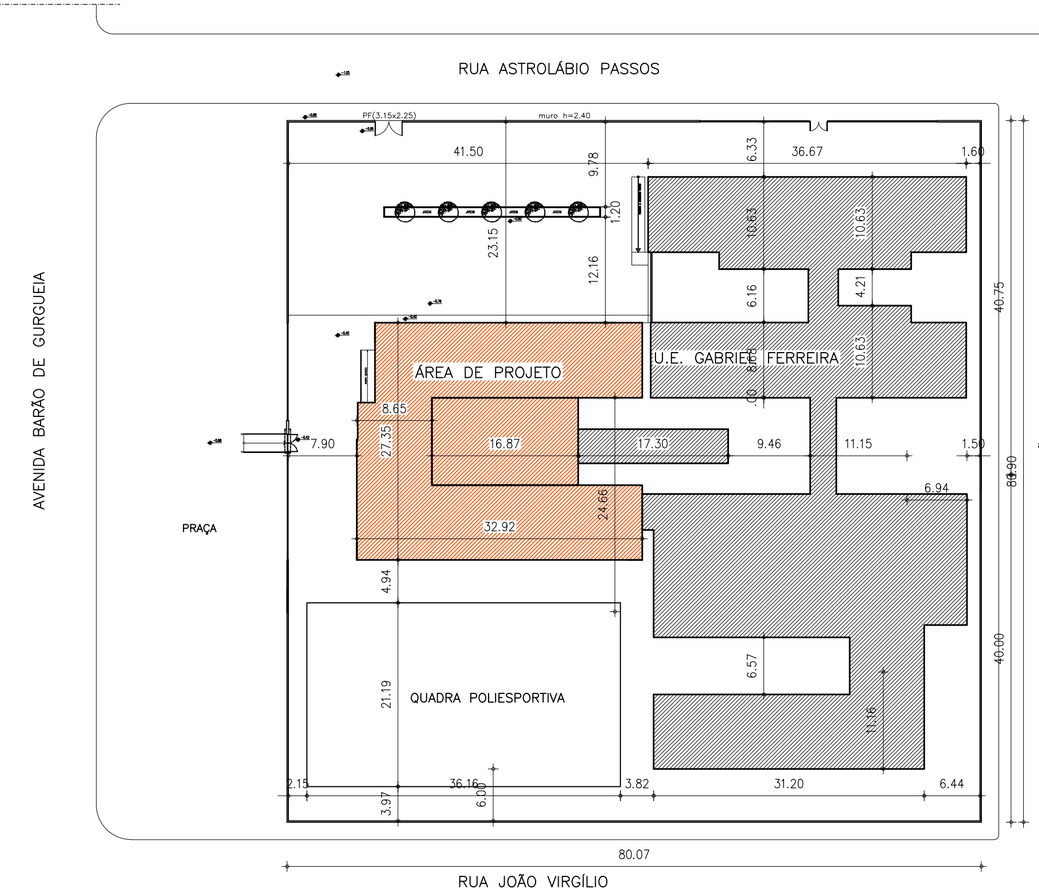

01 PLANTA DE LOCAÇÃO E SITUAÇÃO - EXISTENTE
ESCALA : 1/500

COR		PENA
red	07	0,1
yellow	07	0,2
green	07	0,3
cyan	07	0,4
blue	07	0,5
magenta	07	0,6
white	07	0,7
08	07	0,1
40	40	0,1
94	94	0,1
240	240	0,1
253	253	0,1

HISTÓRICO		
ALTERAÇÃO	REVISÃO	DATA
1.		
2.		
3.		
4.		
5.		

ARQUITETO(A):	ENGENHEIRO(A) RESPONSÁVEL:	PROPRIETÁRIO:

Piauí GOVERNO DO ESTADO

GOVERNO DO ESTADO DO PIAUÍ

SEDUC - SECRETARIA DE ESTADO DA EDUCAÇÃO

U.E. GABRIEL FERREIRA/CONSELHO REG. DE EDUCAÇÃO

DEPARTAMENTO: UNIDADE DE GESTÃO DA REDE FÍSICA	DESENHO: ARQ
TÍTULO DO PROJETO: PROJETO ARQUITETÔNICO	
ENDEREÇO DO SERVIÇO: AV. BARÃO DE GURGUEIA, 1489, VERMELHA	PRANCHA: 01/16
TÍTULO DO DESENHO: PLANTA DE LOCAÇÃO, SITUAÇÃO E DE COBERTURA EXISTENTES	
MUNICÍPIO: TERESINA - PI / ZONA: URBANA	ESCALA: INDICADA
DESENHO: ERIC DAMASCENO / FASE: PROJETO / DATA: ABRIL / 2021	REVISÃO: REVISÃO 01